


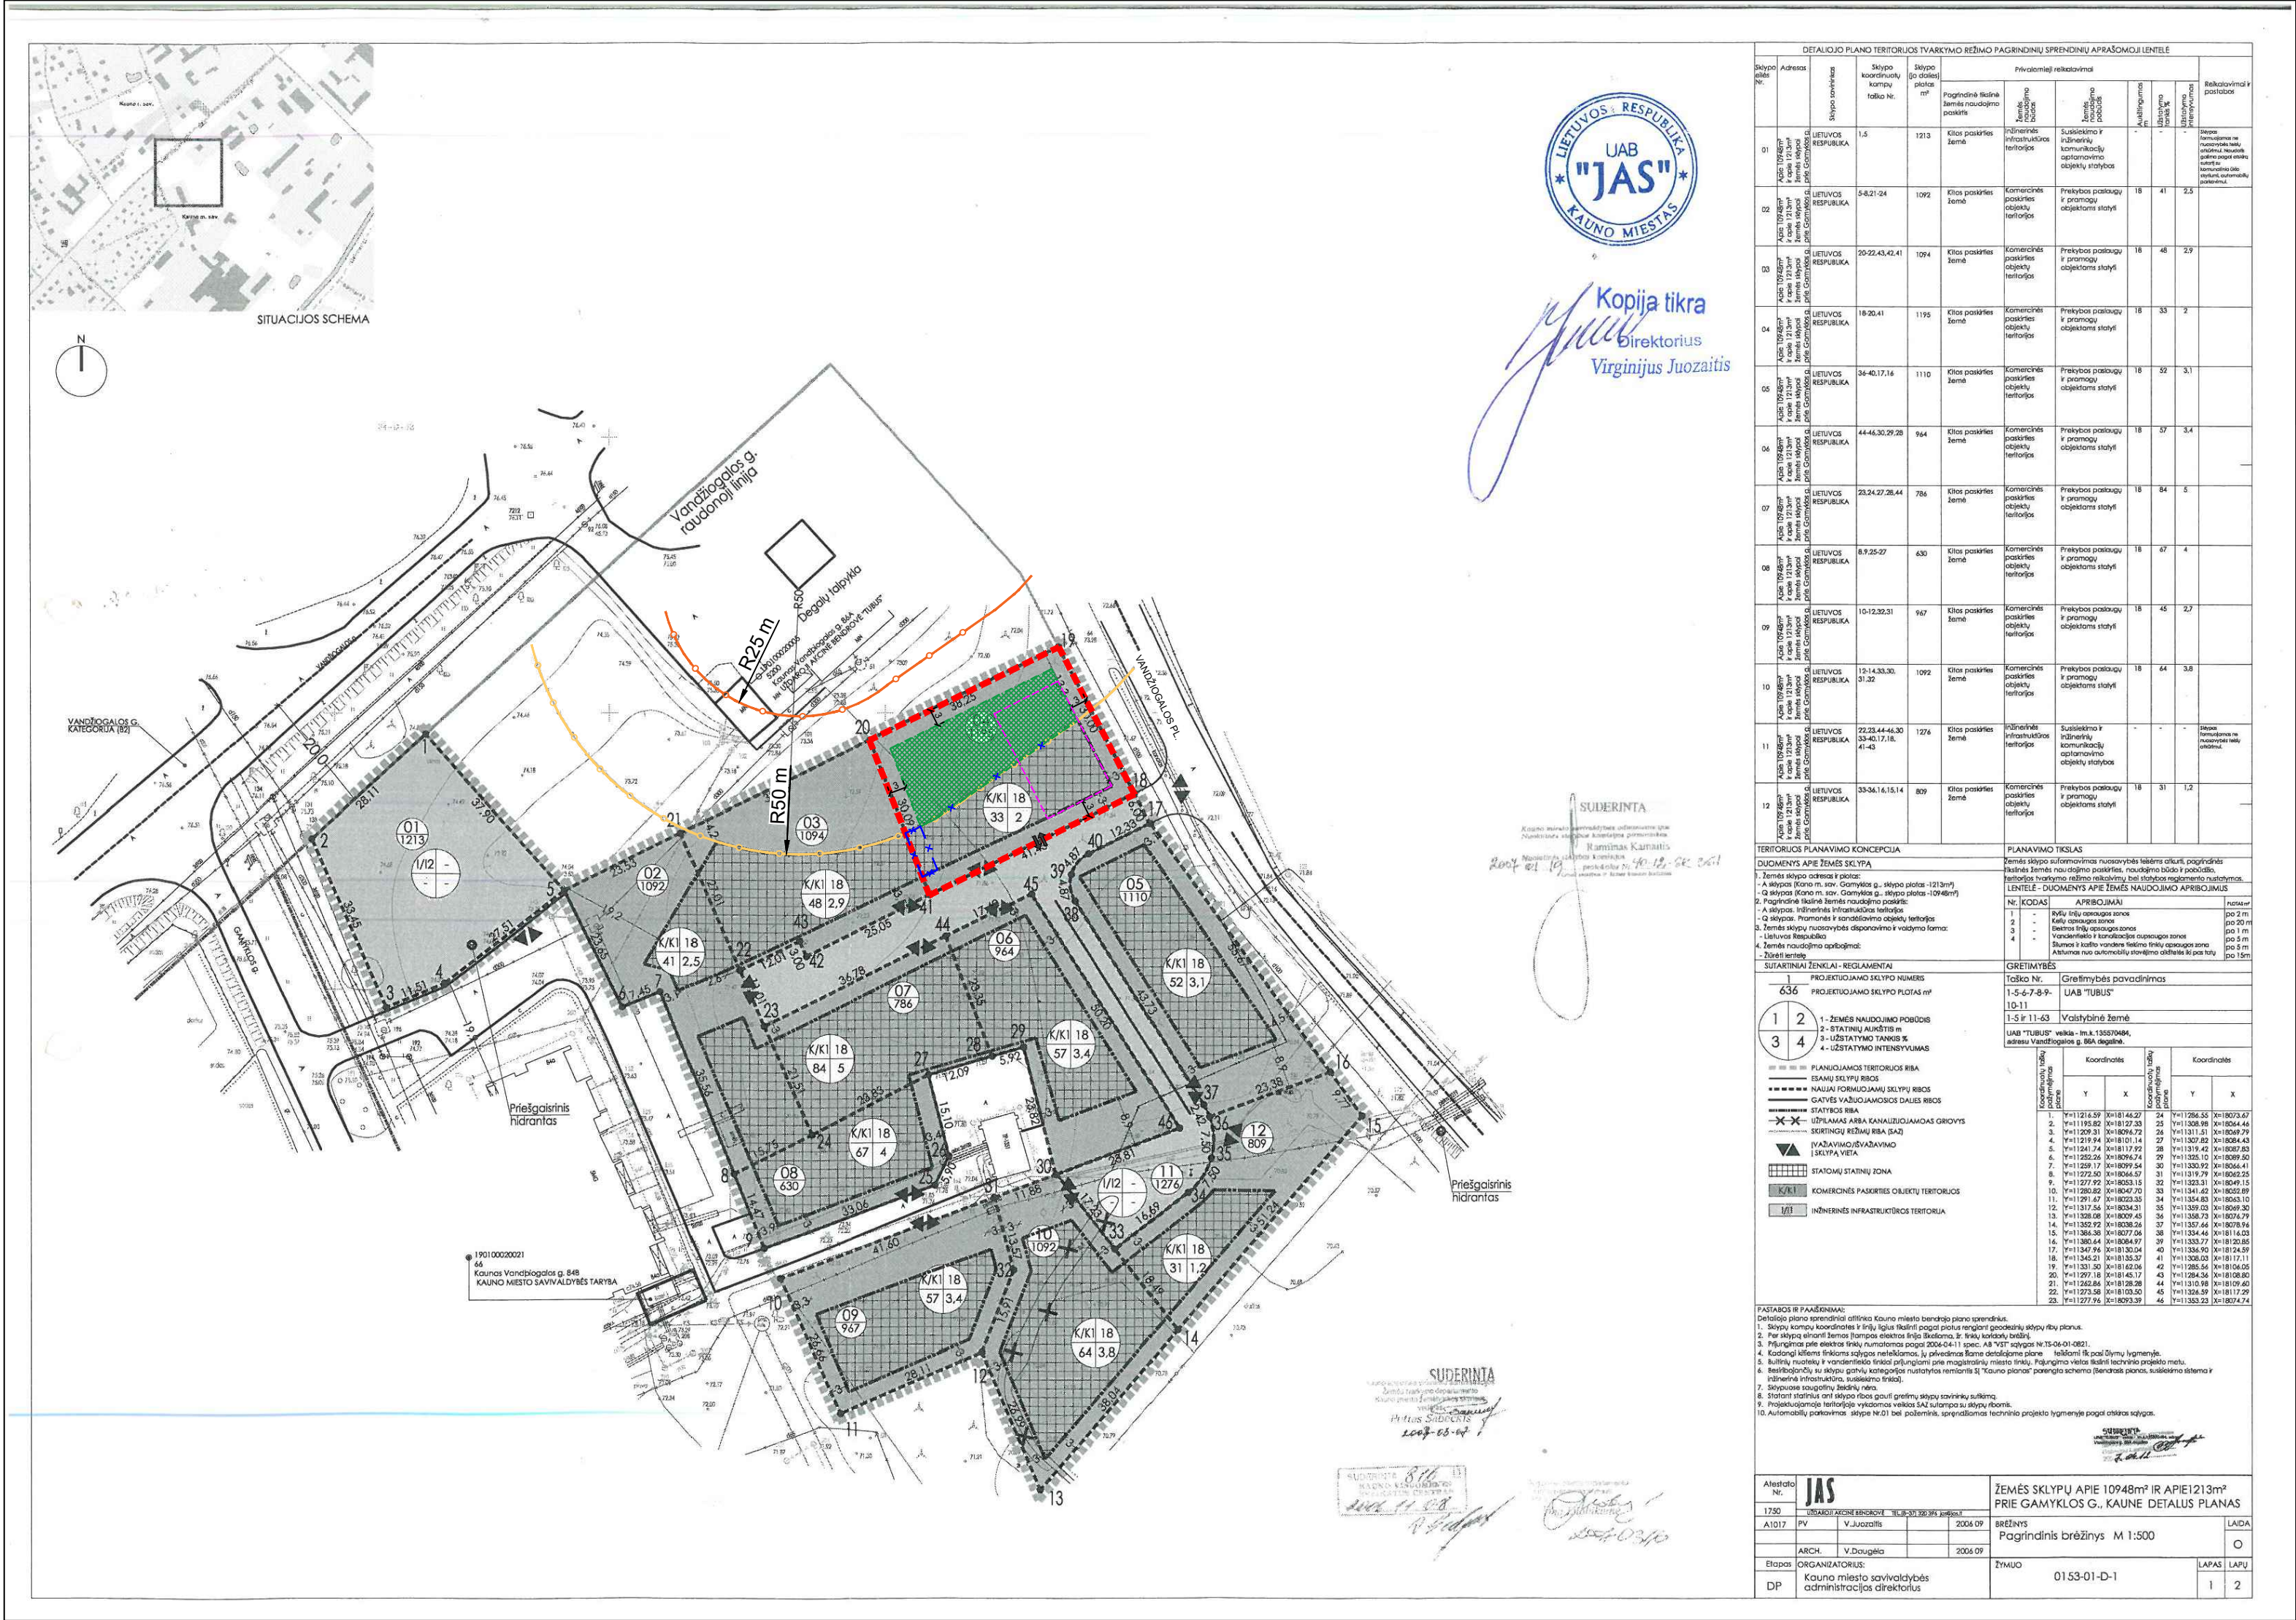

PASTABOS:

- ESAMO KAUNO MIESTO SAVIVALDYBĖS ADMINISTRACIJOS DIREKTORIAUS 2008-06-17 d. PATVIRTINTO (ISAKYMAS NR. A-2227) DETALIOJO PLANO SPRENDINIUISE BUVO NUSTATYTA 50 M ATSTUMAS NUO POŽEMINĖS SUSKYSTINTŲ DUJŲ DEGALINĖS REZERVUARO IKI PASTATŲ (GYVENAMŲJŲ, VIŠUOMENINIŲ, PRAMONINIŲ), VADOVAUJANTIS TUO METU GALIOJANČIO LR VYRIAUSYBĖS NUTARIMO "SPECIALIOSIOS ŽEMĖS IR MIŠKO NAUDOJIMO SĄLYGOS", XII SKYRIAUS "SUSKYSTINTŲJŲ DUJŲ DEGALINIŲ APSAUGOS ZONOS", 51 PUNKTU.
- PAGAL ŠIUO METU GALIOJANČIAS "DEGALINIŲ EKSPLOATAVIMO Taisyklės" (PATVIRTINTA LR ENERGETIKOS MINISTRO 2009-04-16 d. ISAKYMU NR. 1-37 (aktuali 2023-04-14 d. redakcija), ATSTUMAI NUO SUSKYSTINTŲ DEGALŲ DEGALINĖS ĮRENGINIŲ IKI PASTATŲ YRA SUMAŽINTI IR PATEIKTI 1 LENTELĖJE (ŽR. PROJEKTO AIŠKINAMĄJĮ RAŠTĄ). ATSTUMAS NUO POŽEMINĖS TALPYKLOS IKI NEGYVENAMŲJŲ PASLAUGŲ PASKIRTIES PASTATŲ NURODYTAS 25 M (KAI TALPYKLA VIRŠ 60 m³).
- UŽSTATYMO RIBA IR ZONA KOREGUOJAMA VADOVAUJANTIS AUŠČIAU ĮVARDINTA INFORMACIJA.

KVAL. DOK. NR.	Agnė Pūkientė individualios veiklos pažyma nr. 955044 Adresas: Parko g. 10, Lapės, Kauno raj. el.p. sklypuformavimas@gmail.com Tel.: +37065062197		STATINIO PROJEKTO PAVADINIMAS DETALIOJO PLANO KOREGAVIMAS ŽEMĖS SKLYPE VANDŽIOGALES PL. 86B, KAUNAS (KAD. NR. 1901/0002:72)	
	A 1949	PV	A. POVILAITIENĖ	STATINIO NR. IR PAVADINIMAS
	A 2347	ARCH.	A. PŪKIENĖ	DETALIOJO PLANO KOREGAVIMO SPRENDINIAI, M 1:500
LT	STATYTOJAS / UŽSAKOVAS UAB "MARIUSTA"		DOKUMENTO ŽYMUO 2025-12/5-DPK-01	
			LAPAS	LAPŲ
			1	1