II AUKŠTAS

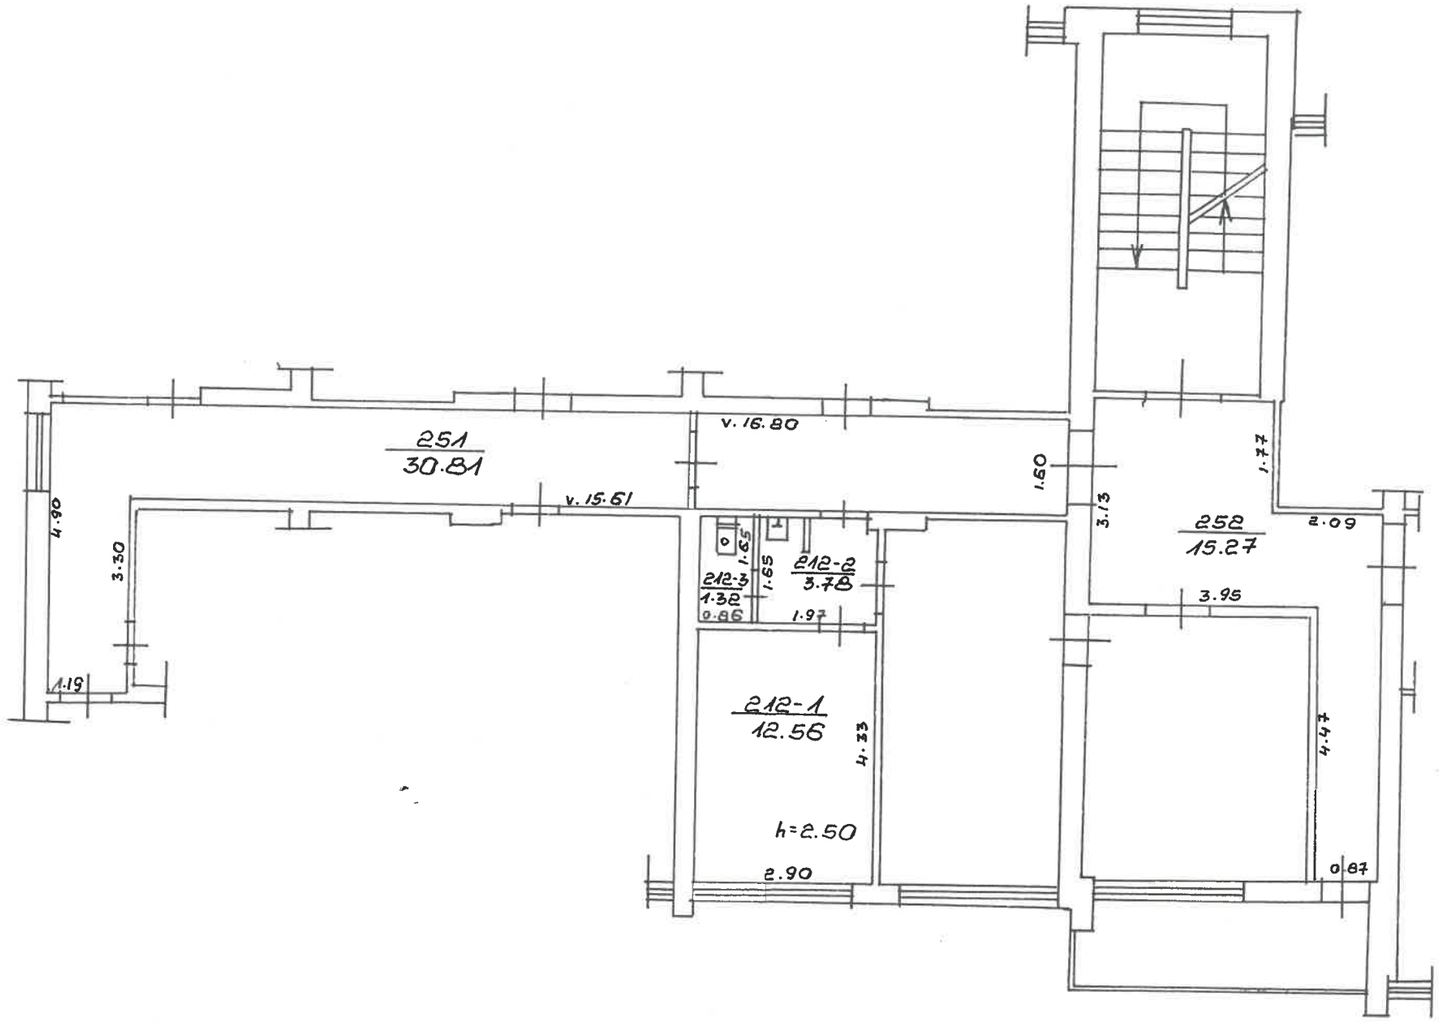

VIENOŽINSKIO 56 212
KAUNAS
KAUNO M.
STASKEVIČIENĖ
V 620
1N 5 P
M 1:100
2003 03 04