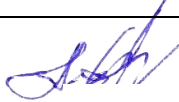


UAB ŠARŪNO KIAUNĖS PROJEKTAVIMO STUDIJA
ALEKSOTO G. 10-2, KAUNAS
Direktorius Šarūnas Kiaunė
kiaunes@yahoo.com
8 687 50200

2022-04

PROJEKTO PAVADINIMAS:	LAISVĖS ALĖJOS REKONSTRAVIMO TECHNINIO PROJEKTO „VI ETAPO – LAISVĖS AL. TARP VYTAUTO PR. IR TRAKŲ G.“ KEITIMO PROJEKTINIAI PASIŪLYMAI
ADRESAS:	KAUNO MIESTAS, LAISVĖS AL. (TARP VYTAUTO PR. IR TRAKŲ G. BEI TARP NEPRIKLAUSOMYBĖS A. IR VYTAUTO PR.)
PROJEKTO NR.:	2022-01-PP
PROJEKTO ETAPAS:	PROJEKTINIAI PASIŪLYMAI
PROJEKTO LAIDA:	A
STATINIO PASKIRTIS:	SUSISIEKIMO KOMUNIKACIJOS - GATVĖS
STATINIO KATEGORIJA:	YPATINGASIS STATINYS
STATYBOS RŪŠIS:	REKONSTRAVIMAS
STATYTOJAS:	KAUNO MIESTO SAVIVALDYBĖ
PROJEKTO VADOVĖ:	ASTA KIAUNIENĖ NR. A774 
PROJEKTO SP DALIES VADOVAS	ŠARŪNAS KIAUNĖ NR. A912 

BYLOS SUDĖTIES ŽINIARAŠTIS

Eil. Nr.	Dokumento žymuo	Pavadinimas	Lapų skaičius	Pastabos
TEKSTINIAI DOKUMENTAI				
1.1.	2022-01-PP-SP-BSŽ	Bylos sudėties žiniaraštis	1	
1.2.	2022-01-PP-SP-BSR	Bendrieji statinio rodikliai	1	
1.3.	2022-01-PP-SP-AR	Aiškinamasis raštas	3	
PRIDEDAMIEJI DOKUMENTAI				
2.1.	2022-04-15	Projektinių pasiūlymų rengimo užduotis	1	
2.2.		Pritarimas projektinių pasiūlymų rengimo užduočiai	1	
BRĖŽINIAI				
3.1.	2022-01-PP-SP-01	Situacijos schema	1	
3.2.	2022-01-PP-SP-02	Ardymo darbų planas M 1:500	2	
3.3.	2022-01-PP-SP-03	Pagrindinis brėžinys (tarp Nepriklausomybės a. ir Vytauto pr.) M 1:250	1	
3.4.	2022-01-PP-SP-04	Vizualizacijos (tarp Nepriklausomybės a. ir Vytauto pr.)	2	
3.5.	2022-01-PP-SP-05	Pagrindinis brėžinys (tarp Vytauto pr. ir Trakų g.) M 1:250	1	
3.6.	2022-01-PP-SP-06	Vizualizacijos (tarp Vytauto pr. ir Trakų g.)	1	
3.7.	2022-01-PP-SP-07	Mažosios architektūros elementai M 1:10	6	

0	2022-04	Projektiniai pasiūlymai viešinimui				
Laida	Data	Laidos statusas. Keitimo priežastis (jei taikoma)				
KVAL. PATV. DOK. NR.	UAB Šarūno Kiaunės projektavimo studija Aleksoto g. 10-2, Kaunas kiaunes@yahoo.com			Statinio projekto pavadinimas: Laisvės alėjos rekonstravimo techninio projekto „VI etapo – Laisvės alėjos tarp Vytauto prospekto ir Trakų gatvės“ keitimo projektiniai pasiūlymai		
A 774	PV	A. Kiaunienė		Dokumento pavadinimas: BYLOS SUDĖTIES ŽINIARAŠTIS	Laida	
A 912	PDV	Š. Kiaunė			A	
LT	Statytojas ir (arba) užsakovas: Kauno miesto savivaldybės administracija			Dokumento žymuo: 2022-01-PP-SP-BSŽ	Lapas	Lapų
					1	1

Techninis projektas

Laisvės alėjos rekonstravimas

Etapas

VI etapas – Laisvės alėjos tarp Vytauto pr. ir Trakų g. bei tarp Nepriklausomybės a. ir Vytauto pr.

Statinio kategorija
Statybos rūšisYpatingasis statinys
Rekonstravimas**Bendrieji statinio rodikliai**

Laisvės al. (gatvės) kad. Nr. 1901/7001:18 žemės sklypo plotas – 4040 kv.m
 Laisvės al. (gatvės) kad. Nr. 1901/7001:17 žemės sklypo plotas – 62024 kv.m
 Bendras ilgis – 314 m
 Gatvės plotis (kinta priklausomai nuo užstatymo linijos, sklypo ribų) – 31-32 m

**VI etapo – Laisvės alėjos tarp Vytauto pr. ir Trakų g. bei tarp Nepriklausomybės a. ir Vytauto pr.
 Bendrieji rodikliai**

Eil. Nr.	Pavadinimas	Mato vnt.	Bendras kiekis	Pastabos
	<u>Laisvės alėja (tarp Vytauto pr. ir Trakų g.)</u> Stat. Nr. 4400-2031-3306 Susisiekimo komunikacijos			
1	Kategorija D1			Asfaltbetonio, betoninių šaligatvio plytelių dangos keičiama į granitinę dangą, betoniniai kelio bortai į granitinius bortus
2	Ilgis	m	~184.0	
3	Plotis	m	~31-32	Plotis kinta priklausomai nuo užstatymo linijos, sklypo ribų
4	Užimamas kietų dangų plotas	kv.m	~5 555.0	
5	Želdynų plotas	kv.m	333.0	

Eil. Nr.	Pavadinimas	Mato vnt.	Bendras kiekis	Pastabos
	<u>Laisvės alėja (tarp Nepriklausomybės a. ir Vytauto g.)</u> Stat. Nr. 4400-2031-3082 Susisiekimo komunikacijos			
1	Kategorija D1			Asfaltbetonio, betoninių šaligatvio plytelių dangos keičiama į granitinę dangą, betoniniai kelio bortai į granitinius bortus
2	Ilgis	m	~130.0	
3	Plotis	m	~31-32	
4	Užimamas kietų dangų plotas	kv.m	~3 777.0	
5	Želdynų plotas	kv.m	92.0	

Projekto vadovė Asta Kiaunienė A 774



0	2022-04	Projektiniai pasiūlymai viešinimui			
Laida	Data	Keitimų pavadinimas (priežastis)			
UAB Šarūno Kiaunės projektavimo studija Aleksoto g. 10-2, Kaunas Tel. (37) 221492 kiaunes@yahoo.com		Laisvės alėjos rekonstravimo techninio projekto „VI etapo – Laisvės alėjos tarp Vytauto prospekto ir Trakų gatvės“ keitimo projektiniai pasiūlymai			
A774	PV	A.Kiaunienė	Brėžinys: Bendrieji statinio rodikliai	LAIDA	
A912	Arch.	Š.Kiaunė		A	
ETAPAS	STATYTOJAS		Brėžinio žymuo: 2022-01-PP-SP-BSR	Lapas	Lapy
TP	KMS			1	1

PRITARIU

Miesto planavimo ir architektūros skyrius

2022-04-15

PROJEKTINIŲ PASIŪLYMŲ RENGIMO UŽDUOTIS 2022 m. balandžio 07 d.

Informacija apie statinį:

1. Laisvės alėjos rekonstravimo techninio projekto „VI etapo – Laisvės alėjos tarp Vytauto prospekto ir Trakų gatvės“ keitimas;
2. Statytojas (Užsakovas): Kauno miesto savivaldybė;
3. Adresas: Kauno miesto sav. Kauno m. Laisvės al.;
4. Statybos rūšys: Statinių rekonstravimas;
5. Statinių pagrindinė naudojimo paskirtis: Susisieikimo komunikacija – Kelias (gatvė);
6. Statinio kategorija: Ypatingas statinys

Informacija apie tvarkomą teritoriją:

Žemės sklypo kadastrinis

Nr.: 1901/7001:17 Kauno m. k.v., pagrindinė naudojimo paskirtis – kita; naudojimo būdas – Bendrojo naudojimo, inžinerinės infrastruktūros teritorijos ir

Nr. 1901/7001:18 Kauno m. k.v., pagrindinė naudojimo paskirtis – kita; naudojimo būdas – Bendrojo naudojimo, inžinerinės infrastruktūros teritorijos

Bendras tvarkomos teritorijos plotas ~ 9 424 m²

Bendras kietų dangų plotas ~ 9 333 m²

Bendras želdynų plotas ~ 92 m²

Projektinių pasiūlymų paskirtis: Informuoti visuomenę apie visuomenei svarbių statinių, Teritorijų planavimo įstatymo 20 straipsnyje numatytais atvejais, numatomą projektavimą.

Projekte numatoma :

Atsisakius dalies suprojektuotų sprendinių (konkės bėgių, skėčių ir pan.) atlikti VI etapo parengto techninio projekto keitimus, atitinkančius dalį I-V etapų sprendinius, parengiant/ papildant Laisvės al. atkarpoje tarp Nepriklausomybės a. Vytauto pr. ir Trakų g.;

Suprojektuoti mažosios architektūros elementus analogiškus įgyvendintuose Laisvės al. I-V etapuose;

Suprojektuoti granito dangas, kurios spalviniai, tekstūriniai bei faktūriniai atitiktų įgyvendintų Laisvės al. I-V etapų sprendinius;

perprojektuoti gatvės apšvietimo tinklus, elektros tinklus;

Suprojektuoti lietaus vandens nuo gatvės ir pastatų nuvedimo tinklus;

Patikslinti suprojektuotus vandentiekio ir buitinių nuotekų tinklų sprendinius pagal faktinę situaciją ir parengti sprendinius Laisvės al. atkarpoje tarp Nepriklausomybės a. ir Vytauto pr.;

Patikslinti šviesoforinės sankryžos Laisvės al. sankirtoje su Vytauto pr. sprendinius.

Projektinių pasiūlymų sudėtis:

- Projektinių pasiūlymų sudėties žiniaraštis
- Bendrieji statinio rodikliai
- Aiškinamasis raštas – 3 puslapiai;
- Priedamieji dokumentai – 13 puslapių;
- Brėžiniai, vizualizacijos

Projektinių pasiūlymų rengėjas:

UAB Šarūno Kiaunės projektavimo studija

PV Asta Kiaunienė

Kontaktai:

kiaunes@yahoo.com

+370 687 45666

Statytojas: Kauno miesto savivaldybė

Kauno miesto savivaldybės administracijos
Miesto tvarkymo skyriaus ved.

201.....



KAUNO MIESTO SAVIVALDYBĖS ADMINISTRACIJOS MIESTO PLANAVIMO IR ARCHITEKTŪROS SKYRIUS

Biudžetinė įstaiga, Laisvės al. 96, LT-44251 Kaunas, tel. (8 37) 42 42 43,
el. p. miesto.planavimo.architekturos.skyrius@kaunas.lt, <http://www.kaunas.lt>.
Duomenys kaupiami ir saugomi Juridinių asmenų registre, kodas 188764867

Įgaliotam asm. arch. Astai Kiaunienei

El. p.: kiaunes@yahoo.com

.....

I

Nr.

Nr. Prašymą

DĖL PRITARIMO PROJEKTINIŲ PASIŪLYMŲ RENGIMO UŽDUOČIAI

Vadovaudamiesi statybos techninio reglamento STR 1.04.04:2017 „Statinio projektavimas, projekto ekspertizė“ 13 priedo IV skyriaus nuostatomis, Kauno miesto savivaldybės administracijos Miesto planavimo ir architektūros skyriuje išnagrinėjome Jūsų prašymą dėl pritarimo *Laisvės alėjos rekonstravimo techninio projekto „VI etapo – Laisvės alėjos tarp Vytauto prospekto ir Trakų gatvės“ keitimo* projekto projektinių pasiūlymų rengimo užduočiai ir jai pritariame.

Šis atsakymas per vieną mėnesį nuo jo gavimo dienos gali būti skundžiamas Regionų apygardos administracinio teismo Kauno rūmams (A. Mickevičiaus g. 8A, Kaunas) Lietuvos Respublikos administracinių bylų teisenos įstatymo nustatyta tvarka arba Lietuvos administracinių ginčų komisijos Kauno apygardos skyriui (Laisvės al. 36, Kaunas) Lietuvos Respublikos ikiteisminio administracinių ginčų nagrinėjimo tvarkos įstatymo nustatyta tvarka.

Architektūros poskyrio vedėja

Informuojame, kad Jūsų asmens duomenų valdytojas yra Kauno miesto savivaldybės administracija (juridinio asmens kodas 188764867, adresas: Laisvės al. 96, LT-44251 Kaunas, tel. (8 37) 42 26 08, el. p. info@kaunas.lt). Duomenys tvarkomi, siekiant išnagrinėti Jūsų prašymą / skundą / pareiškimą. Tvarkymo pagrindas – tvarkyti būtina, siekiant atlikti užduotį, vykdomą viešojo intereso labui, arba vykdant duomenų valdytojui pavestas viešosios valdžios funkcijas. Jūsų asmens duomenys Savivaldybės administracijoje bus saugomi teisės aktų, reglamentuojančių duomenų saugojimo terminus, nustatyta tvarka. Duomenys gali būti teikiami institucijoms ar įstaigoms, kompetentingoms spręsti Jūsų prašyme / skunde keliamus klausimus, kitiems asmenims, kuriems asmens duomenis teikti įpareigoja teisės aktai. Jūs turite teisę kreiptis su prašymu susipažinti su asmens duomenimis, juos ištaisyti, perkelti, apriboti jų tvarkymą, taip pat turite teisę nesutikti su duomenų tvarkymu, pateikti skundą Valstybinei duomenų apsaugos inspekcijai (L. Sapiegos g. 17, LT-10312 Vilnius, tel. (8 5) 271 2804) ir pasikonsultuoti su Savivaldybės administracijos duomenų apsaugos pareigūnu tel. (8 37) 42 46 00, mob. +370 673 08 123, el. p. dap@kaunas.lt. Daugiau informacijos rasite adresu <http://www.kaunas.lt/asmens-duomeniu-apsauga/>.

AIŠKINAMASIS RAŠTAS

1. BENDRIEJI DUOMENYS

Projekto pavadinimas: Laisvės alėjos rekonstravimo techninio projekto „VI etapo – Laisvės alėjos tarp Vytauto prospekto ir Trakų gatvės“ keitimo projektiniai pasiūlymai;

Statybos adresas: Laisvės al. (tarp Vytauto pr. ir Trakų g. bei tarp Nepriklausomybės a. ir Vytauto pr.), Kauno m.;

Statytojas (užsakovas): Kauno miesto savivaldybės administracija;

Statybos rūšis (pagal STR 01.01.08:2002): Rekonstravimas;

Statinio paskirtis (pagal STR 1.01.03:2017): Susisiekimo komunikacijos - gatvės;

Statinių kategorija (pagal Statybos įstatymo 2 straipsnio 28 dalį): Ypatingasis statinys;

Projektuotojas: UAB „Šarūno Kiaunės projektavimo studija“.

Pirminis Laisvės al. rekonstravimo techninis projektas buvo parengtas 2010 m.. Jau įgyvendintoje Laisvės alėjos dalyje atsirado projekto pakeitimų, atsisakyta kai kurių sprendinių, per 12 metų pasikeitė norminiai aktai, taisyklės. Šis projektas rengiamas remiantis jau įgyvendinto Laisvės al. projekto sprendiniais bei patikslinta užduotimi. Rengiama projekto A laida atkarpose tarp Nepriklausomybės a. ir Vytauto pr. bei Vytauto pr. ir Trakų g.. Siekiama gatvės estetinio vaizdo vientisumo atsižvelgiant į įgyvendintus Laisvės al. sprendinius.

2. ESAMA BŪKLĖ

Laisvės alėja pradėta formuoti XIX a. ir jos formavimas besitęsia iki šių dienų. Šiuo metu gatvė turi aiškiai suformuotą perimetrinį užstatymą su aiškia medžių alėja viduryje, išskyrus atkarpą nuo Nepriklausomybės a. iki Vytauto pr.. Medžių alėja – išskirtinis Laisvės alėjos bruožas. Visoje Laisvės al. medžiai saugomi.

Žvelgiant į centrinę gatvę nuo Žaliakalnio šlaitų, matyti, kaip centrinės miesto dalies siluetą formuoja 4-6 aukštų pastatai. Šis aukštingumas žvelgiant nuo Žaliakalnio neužstoja Senamiesčio bokštų silueto, Nemuno slėnio šlaitų.

Didžiulė problema yra transporto parkavimas. Parkavimo vietų stygius stabdo Laisvės alėjos spartesnį urbanistinį vystymąsi.

Šiuo metu Laisvės al. dalis nuo Nepriklausomybės a. iki Trakų g. neatitinka šiandieninių poreikių: susidėvėjusios ir ištrupėjusios dangos, nesutvarkyta automobilių parkavimo infrastruktūra, susidėvėjęs gatvės apšvietimas, nėra pėsčiųjų poilsio zonų arba jos apleistos, suolai sulūžę, pasenusios inžinerinės komunikacijos, kurias būtina atnaujinti.

3. KULTŪROS PAVELDAS

Projekto teritorija patenka į nekilnojamųjų kultūros vertybių teritoriją (Kauno miesto istorinė dalis, vad. Naujamiesčiu, kodas 22149).

Nekilnojamųjų kultūros vertybių teritorijos vertingųjų savybių pobūdis:

- architektūrinis (lemiantis reikšmingumą retas);
- inžinerinis (lemiantis reikšmingumą tipiškas);
- istorinis (lemiantis reikšmingumą unikalus);

0	2022-04	Projektiniai pasiūlymai viešinimui			
Laida	Data	Laidos statusas. Keitimo priežastis (jei taikoma)			
KVAL. PATV. DOK. NR.	UAB Šarūno Kiaunės projektavimo studija Aleksoto g. 10-2, Kaunas kiaunes@yahoo.com		Statinio projekto pavadinimas: Laisvės alėjos rekonstravimo techninio projekto „VI etapo – Laisvės alėjos tarp Vytauto prospekto ir Trakų gatvės“ keitimo projektiniai pasiūlymai		
A 774	PV	A. Kiaunienė	AIŠKINAMASIS RAŠTAS	Laida	
A 912	PDV	Š. Kiaunė		A	
LT	Statytojas ir (arba) užsakovas: Kauno miesto savivaldybės administracija		Dokumento žymuo: 2022-01-PP-SP-AR	Lapas	Lapų
				1	3

- kraštovaizdžio;
- urbanistinis (lemiantis reikšmingumą unikalus);
- želdynų (lemiantis reikšmingumą svarbus);

Prieš rengiant jau įgyvendintų Laisvės al. rekonstravimo etapų techninį projektą buvo atlikta tvarkybos dalis „Laisvės alėjos (parterio) respektuojamų (pagal ikonografinę medžiagą) ir išlikusių elementų sąrašas ir fotofiksacija“. Šiame darbe aprašomi, inventorizuojami:

1. Respektuoti Laisvės alėjos parterio elementai (pagal ikonografinę medžiagą);
2. Natūroje išlikę saugotini elementai (2009 m. situacija).

Projekte numatytas šių elementų išsaugojimas bei respektavimas.

4. PROJEKTINIAI SPRENDINIAI

4.1. Gatvės dangos

Projektas rengiamas vadovaujantis Laisvės alėjos (parterio) respektuojamų (pagal ikonografinę medžiagą) ir išlikusių elementų sąrašu ir fotofiksacija, Laisvės al. parterio ir pirmojo aukšto lygmens erdvės (be pastatų fasadų) esamos būklės aptarimo ir siūlymo ją tvarkyti (parengta akad. A. Miškinio) medžiaga bei kitų tyrimų duomenimis.

Esamos Laisvės alėjos dangos altitudės nuo pirminio Laisvės al. lygio stipriai paaukštintos. Kultūriniame sluoksnyje yra „palaidotų“ vertingų elementų – akmeninių pakopų prie įėjimų ir pan. Naujai projektuojamą Laisvės alėjos gatvės lygį stengiamasi išlaikyti analogišką esamam.

Laisvės al. nuo Nepriklausomybės a. iki Vytauto pr.

Ši Laisvės al. atkarpa istoriškai susiformavusi kiek kitokia nei visa Laisvės al.. Nors gatvės perimetrinis užstatymas, gatvės plotis analogiškas visai alėjai, tačiau šioje dalyje neišskirta medžių alėja apsodinta centrinė dalis. Ši atkarpa suformuota kaip įprasta gatvė – palei namus yra šaligatviai, kurių kraštai įrėminti medžių eilėmis, vidurinė dalis – važiuojamoji. Po 1985 m. gatvės rekonstrukcijos gatvės dalis buvo paversta parkingu, gerokai išplatinus „važiuojamąją“ dalį. Tokiu būdu su kietomis dangomis buvo stipriai priartėta prie medžių, nepaliekant jiems pakankamai žalio ploto užtikrinančio gerą medžio augimą. Medžių būklė įvairi, yra ir geros ir prastos būklės medžių, kuriuos galima būtų pakeisti naujais. Laisvės alėjoje augantys medžiai laikoma vienu vertingiausių saugomų elementu, todėl medžius siekiama maksimaliai išsaugoti.

Projekte siūloma gatvės važiuojamosios dalies plotį susiaurinti iki ~ 11 m buvusio gatvės pločio. Tokiu būdu, nesiaurinant šaligatvių, būtų padidinama žalioji zona prie esamų medžių. Gatvės važiuojamoje dalyje siūloma palikti parkavimo galimybę, statyti automobiliams vietas numatant tik vienoje gatvės pusėje. Numatyta 51 parkavimo vieta, iš jų 4 skirtos žmonėms su negalia ir 8 elektromobiliams.

Remiantis jau įgyvendinto Laisvės al. projekto sprendiniais esami medžių įrėminimai ardomi, įrengiant metalines specialiai medžiams skirtas groteles aplink kamienus ir pjauto akmenis aprėminimus tose vietose, kur negalima grunto žeminti, kad nepakenkti augantiems medžiams. Papildomai pasodinama 9 nauji medžiai į buvusias sunykusiose vietas.

Pėsčiųjų ir važiuojamoje zonoje siekiant Laisvės al. sprendinių vientisumo numatytos analogiškos jau įgyvendintiems sprendiniams granito dangos, detalių ir kt. elementų sprendimai. Taip pat numatyti tokie patys šviestuvai, mažosios architektūros elementai.

Atsižvelgiant į jau įgyvendinto Laisvės al. projekto sprendinius numatoma Laisvės alėjos gatvę ir įvažiavimus į vidinius kvartalų kiemus apjungti tuo pačiu granitinių plokščių grindiniu. Prie Laisvės al. pastatų esantys naujai įrengti laiptai ar pandusai, išsikišantys į gatvės zoną ir patenkantys į Laisvės al. (gatvės) sklypo ribas, pertvarkomi atsižvelgiant į projektuojamą aukščių planą, sprendinių vientisumą ir medžiagiškumą. Pagal „Laisvės alėjos (parterio) respektuojamų (pagal ikonografinę medžiagą) ir išlikusių elementų sąrašą ir fotofiksaciją“ atkuriami/ saugomi išlikę laipteliai prie istorinių įėjimų bei kiti saugotini elementai.

Laisvės al. nuo Vytauto pr. iki Trakų g.

Remiantis jau įgyvendinto Laisvės al. projekto sprendiniais ir vertingomis savybėmis atkarpoje nuo Vytauto pr. iki Trakų g. atkuriamas senasis (buvusio bulvario) gatvės profilis, t.y. išryškinamas buvęs

Dokumento žymuo:	Lapas	Lapų	Laida
2022-01-PP-SP-AR	2	3	A

gatvės „piešinys“, kai Laisvės alėja susidėjo iš šaligatvių palei namus, važiuojamosios dalies bei centrinio pėsčiųjų bulvarų. Gatvės profilis būtų atstatomas naudojant natūralaus pjauto akmens plokščių dangą pagal buvusius gatvės dalių gabaritus išskiriant plokščių piešinį bei altitudes. Piešinį skirtų nuolaidus granitinis šaligatvio bortas – formuojantis atskiriamąją liniją. Alėjos gatvės piešinys būtų formuojamas iš skirtingų gabaritų bei klojimo krypčių granito plokščių. Akmenų dangos klojamos iš pilkų atspalvių natūralaus pjauto akmens plokščių.

Projekte Laisvės alėjos liepų alėja laikoma vienu vertingiausių saugomų elementu, todėl medžius siekiama maksimaliai išsaugoti. Ypač prastos būklės medžius, siūloma atsodinti naujai, taip pat gatvę papildyti naujais medžiais, pasodinant į buvusias augusių (šiandien sunykusių) medžių vietas, viso 5 vnt.

Remiantis jau įgyvendinto Laisvės al. projekto sprendiniais esami liepų įreminimai ardomi, įrengiant metalines specialiai medžiams skirtas groteles aplink kamienus. Tik vietomis pjauto akmens aprėminimai projektuojami tose vietose, kur negalima grunto žeminti, kad nepakenkti augančioms liepoms. Sienelės prie medžių ties suoleliais sudarytų bendrą mažosios architektūros kompoziciją, analogišką jau įgyvendintos Laisvės al. dalies sprendiniams.

Pėsčiųjų ir važiuojamoje zonoje siekiant Laisvės al. sprendinių vientisumo numatytos analogiškos jau įgyvendintiems sprendiniams granito dangos, detalių ir kt. elementų sprendimai. Taip pat numatyti tokie patys šviestuvai, mažosios architektūros elementai.

Bulvarų zonoje arčiau Vytauto pr. numatyta vieta skulptūrai.

Šalia šaligatvio gatvės važiuojamosios dalies zonoje numatytos parkavimo vietos automobiliams, dvi jų elektromobiliams.

Visi pagrindai po dangomis projektuojami naujai. Remiantis jau įgyvendinto Laisvės al. projekto sprendiniais, dangų konstrukcija stiprinama, pagal STR normatyvus, danga – natūralaus pjauto akmens plokštės, pagal projektavimo užduotyje keliamas užduotis. Taip pat numatyta atnaujinti inžinerinius tinklus.


4.2. Pritaikymas žmonių su negalia reikmėms

Projektas rengiamas vadovaujantis STR 2.03.01:2019 „Statinių prieinamumas“ reikalavimais.

Visi rekonstruojamos gatvės elementai projektuojami taip, kad nesukeltų kliūčių negalią turintiems žmonėms. Paviršiai bus suprojektuoti taip, kad ant jų nesikaupytų vanduo ir kad jie neapledėtų.

Vietose, kur pėsčiųjų zona kerta su važiuojamąja dalimi viename lygyje, bus numatyta skirtingos faktūros ir įspėjamieji paviršiai iš apvalių kauburėlių su nukreipiančiosiomis juostelėmis.


Dokumento žymuo: 2022-01-PP-SP-AR	Lapas	Lapų	Laida
	3	3	A

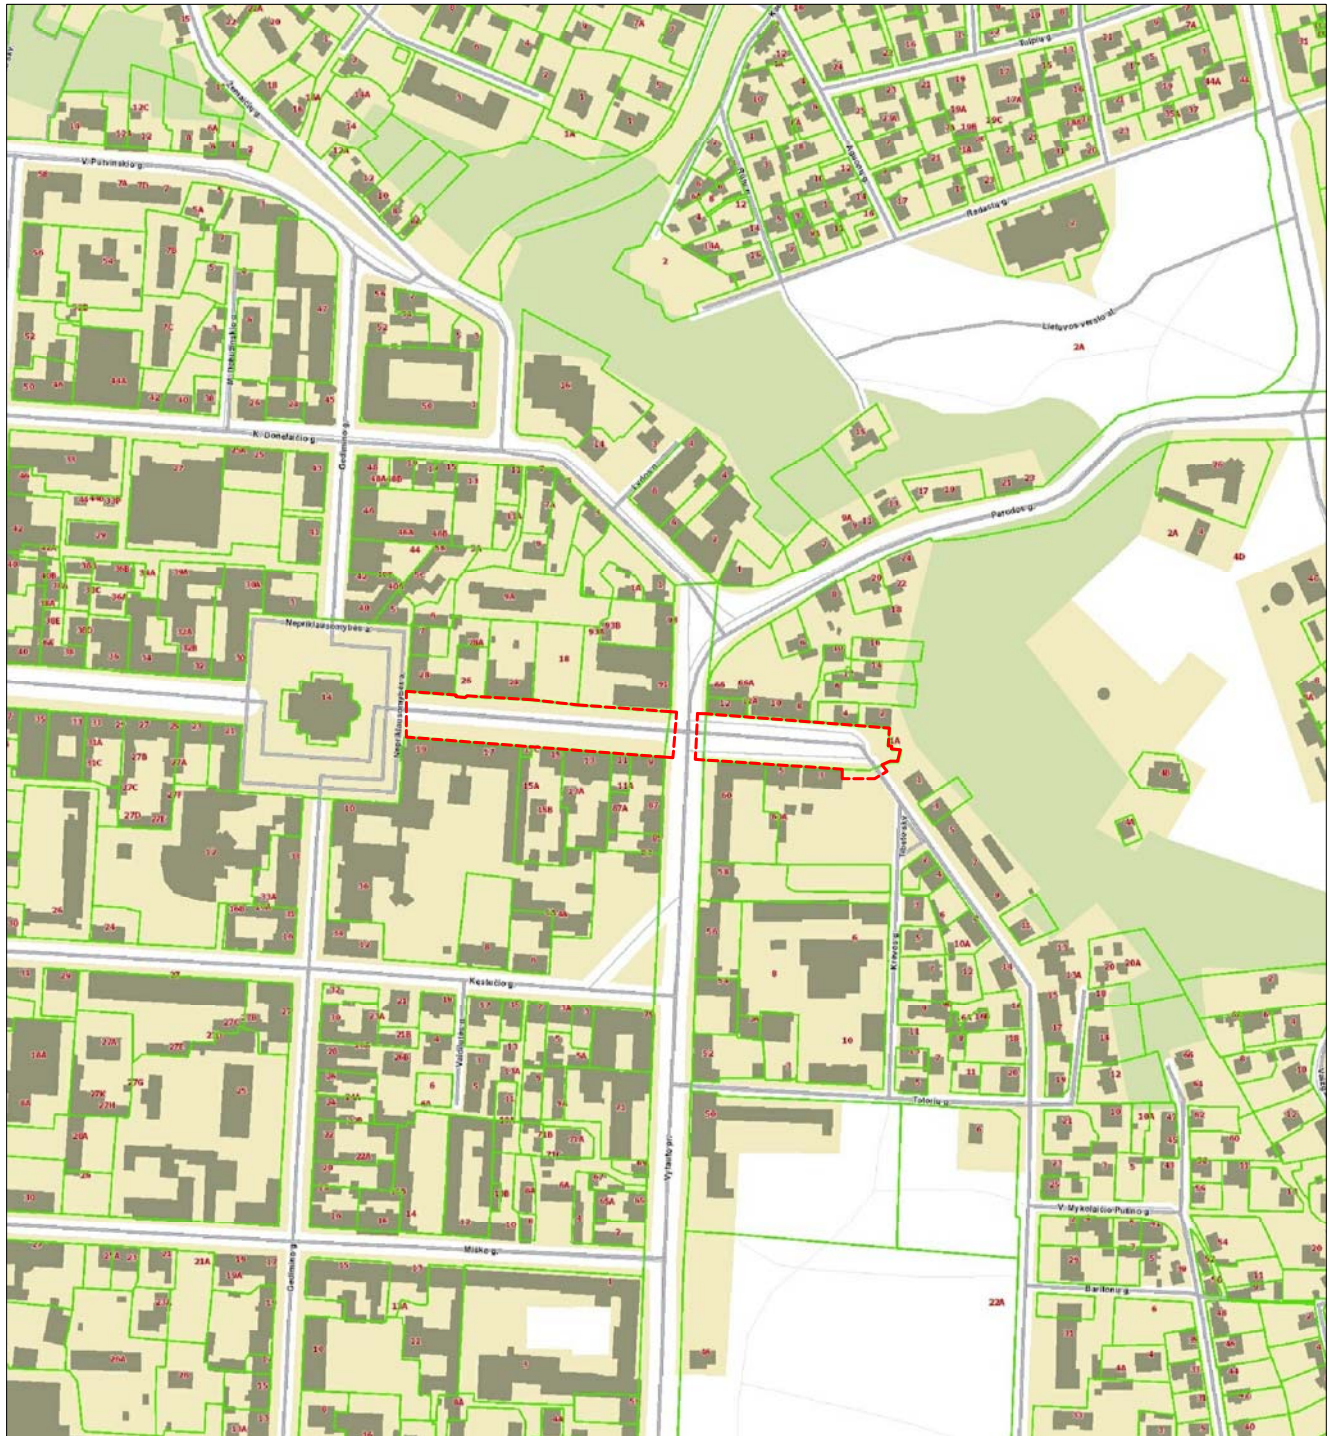

SUTARTINIAI ŽYMĖJIMAI:


Projekto riba

Šarūno Kiaunės projektavimo įmonė IP 98-691 Aikštė g. 10-2, Kaunas (8 37) 22 462, skiaunes@yahoo.com					OBJEKTAS Laisvės alėjos rekonstravimo techninio projekto „VI etapo – Laisvės alėjos tarp Vytauto prospekto ir Trakų gatvės“ keitimo projektiniai pasiūlymai			
A 774	PV	A. Kiaunienė		2022	BRĖŽINYS Situacijos schema	LAIDA		
A 912	PDV	Š. Kiaunė		2022		A		
						MASTELIS		
ETAPAS TP	STATYTOJAS KMS administracija				ŽYMUO 2022-01-PP-SP-01		LAPAS 1	LAPŲ 1

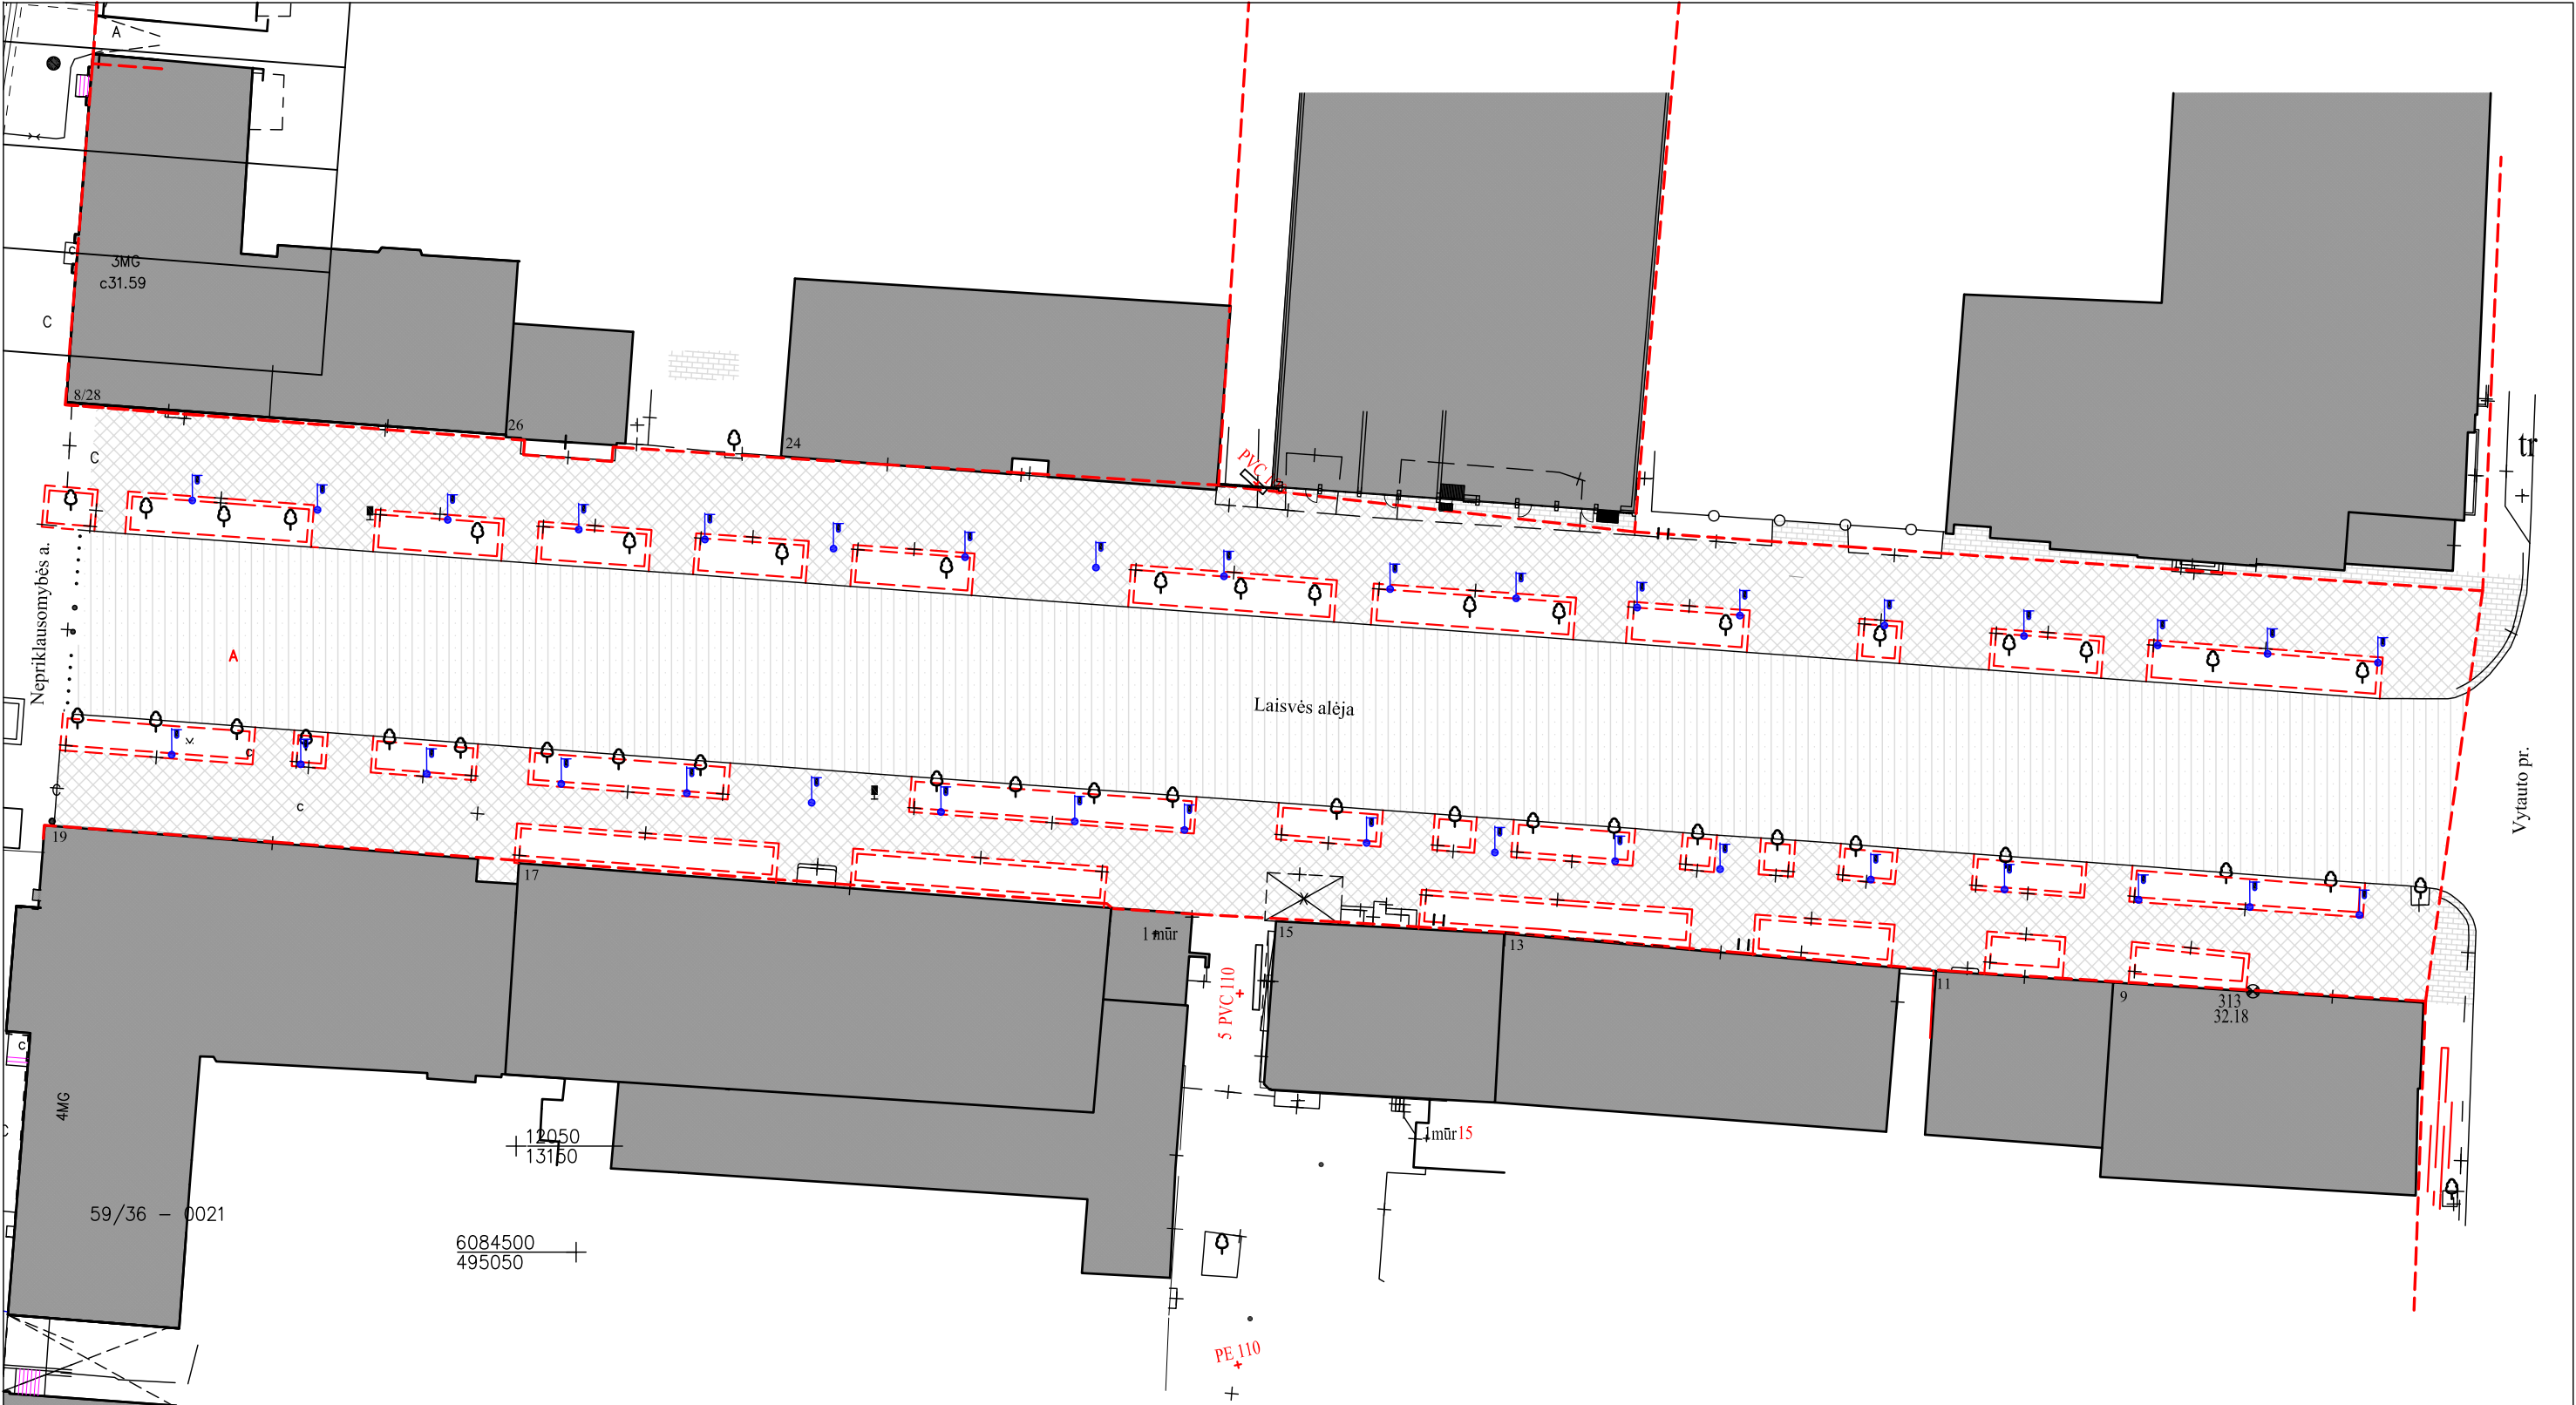

SUTARTINIAI ŽYMĖJIMAI:	
	Sklypo riba
	Etapų riba
	Esami pastatai
	Esami medžiai
	Griaunami elementai (borteliai)
	Ardoma betoninių plokščių danga Laisvės al. skl. ribose
	Ardoma betoninių plokščių danga už Laisvės al. skl. ribų
	Ardoma asfaltbetonio danga
	Ardomi šviestuvai

Šarūno Kiaunės projektavimo įmonė IP 98-691 Abelskoto g. 10-2, Kaunas (8 37) 221692, kiauunes@yahoo.com					OBJEKTAS Laisvės alėjos rekonstravimo techninio projekto „VI etapo – Laisvės alėjos tarp Vytauto prospekto ir Trakų gatvės“ keitimo projektiniai pasiūlymai		
A 774	PV	A. Kiaunienė		2022	BRĖŽINYS Ardymo darbų planas (atkarpa tarp Nepriklausomybės a. ir Vytauto pr.)	LAIDA	
A 912	PDV	Š. Kiaunė		2022		A	
						MASTELIS	
						1:500	
ETAPAS	STATYTOJAS				ŽYMUO	LAPAS	LAPŲ
TP	KMS administracija					2022-01-PP-SP-02	1

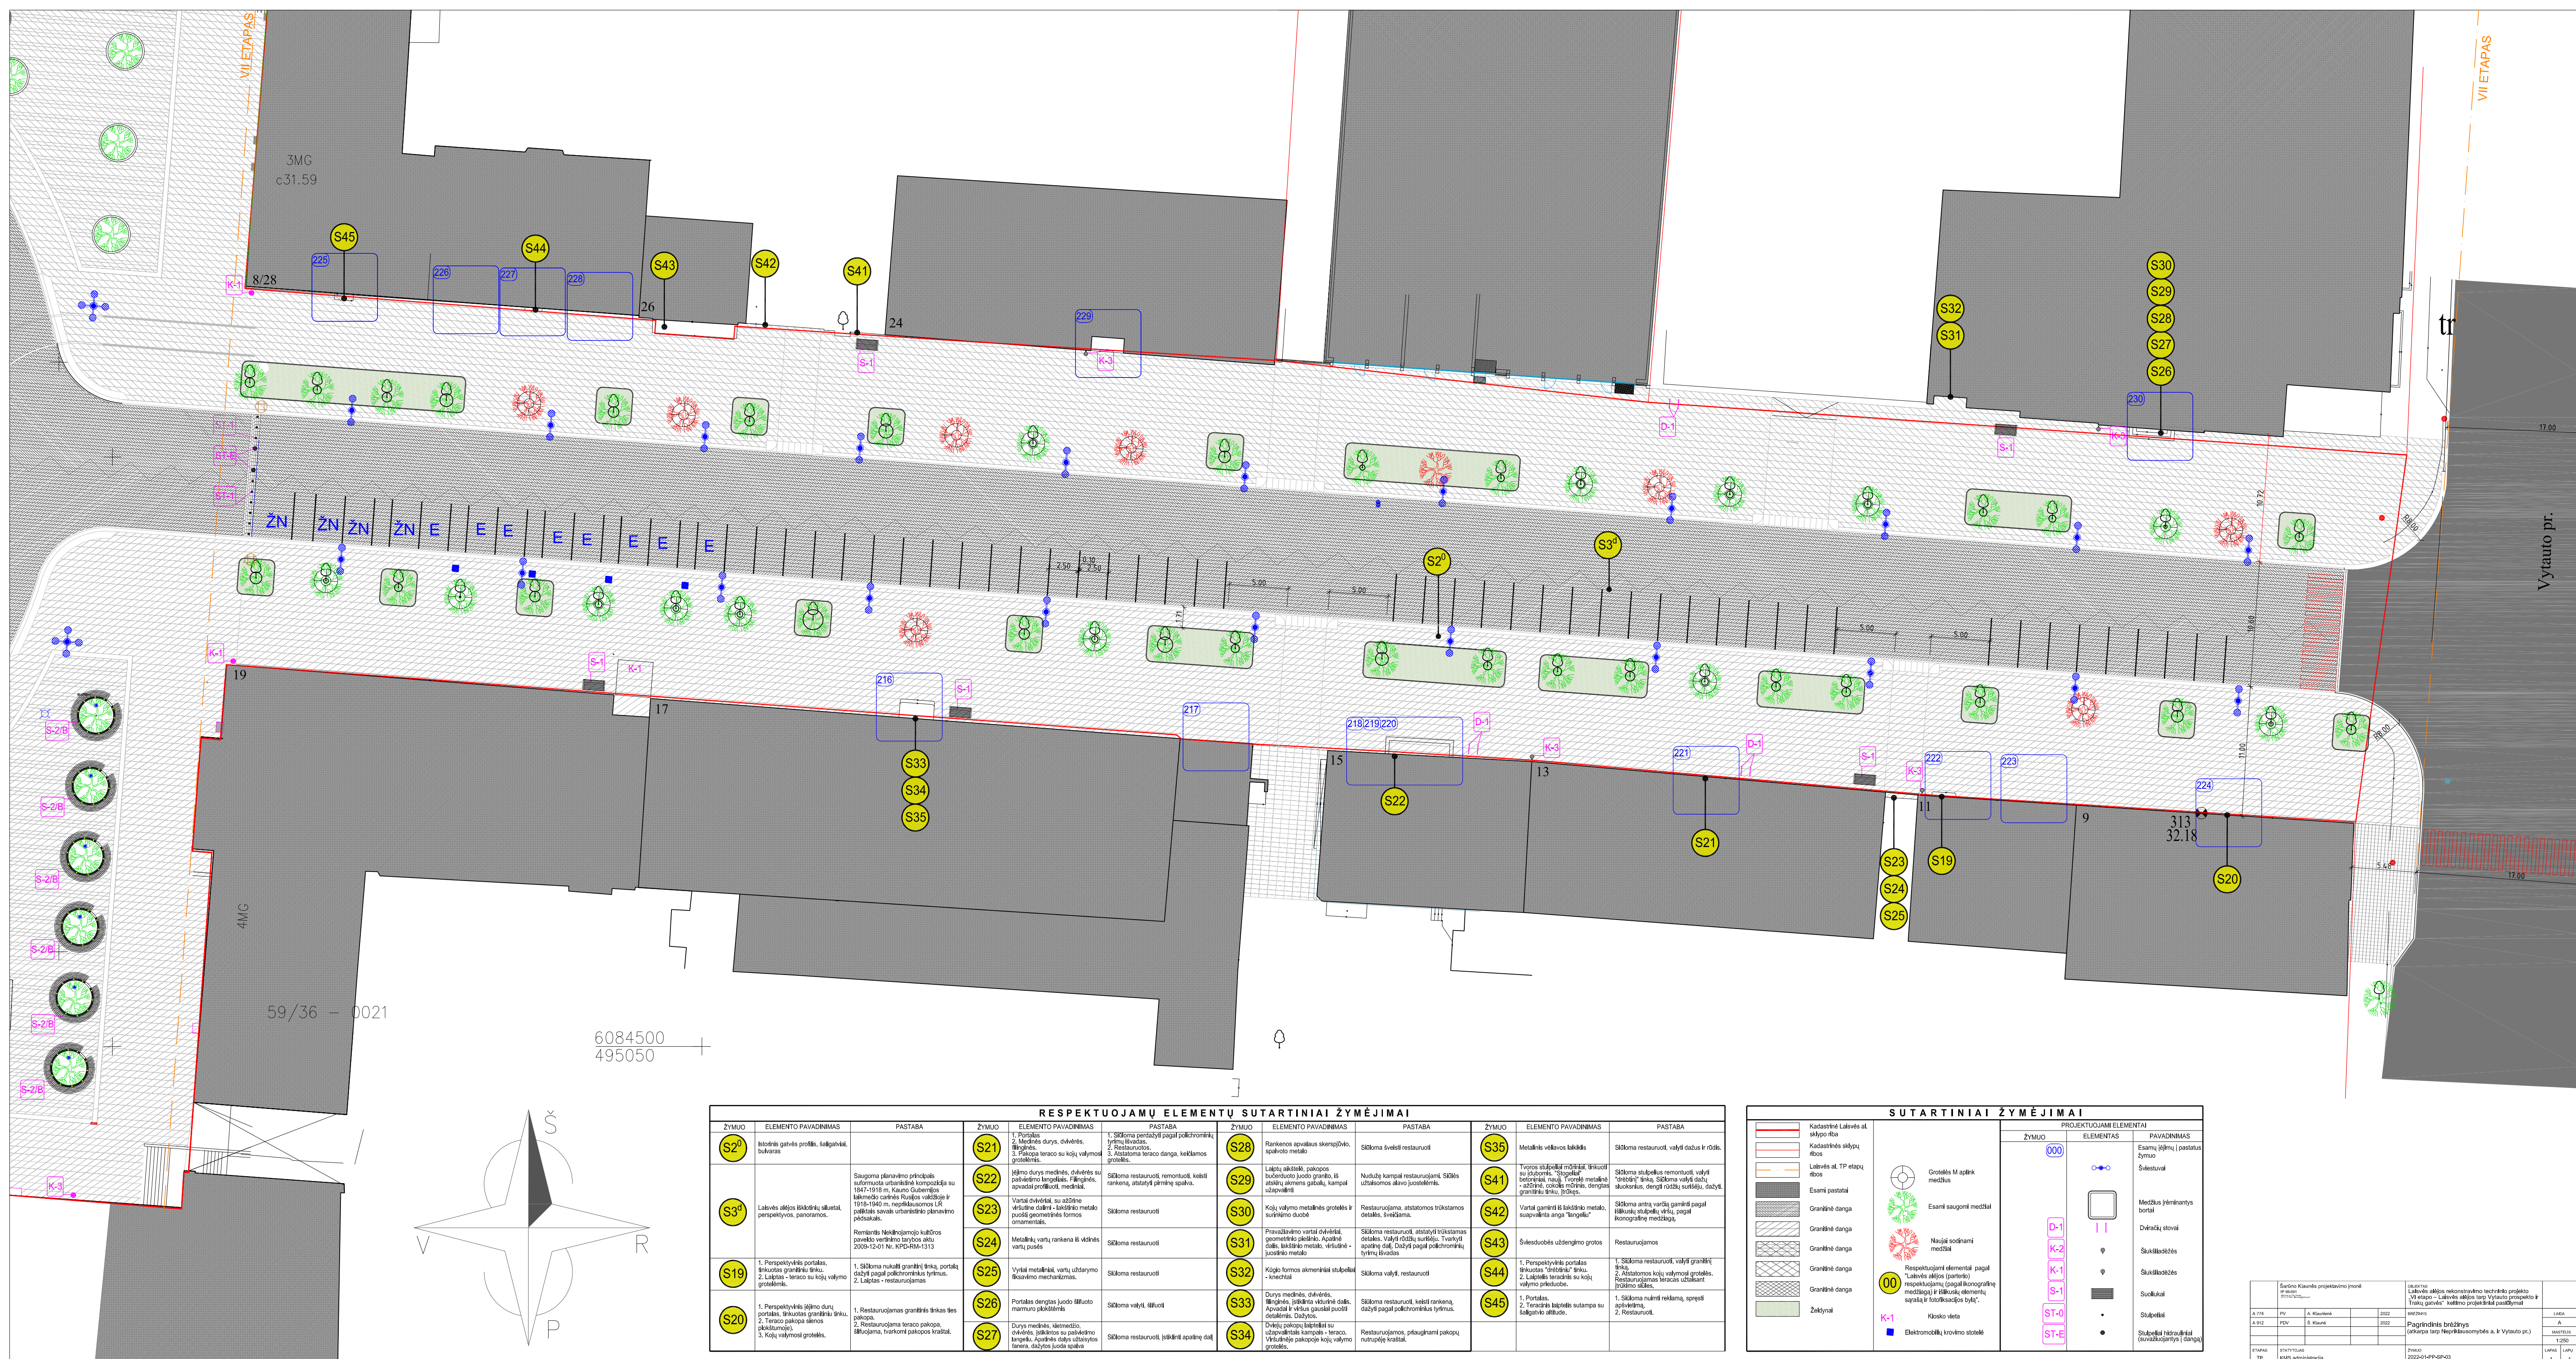



0	2022-04	Projektiniai pasiūlymai viešinimui		
Laida	Data	Laidos statusas. Keitimo priežastis (jei taikoma)		
KVAL. PATV. DOK. NR.	UAB Šarūno Kiaunės projektavimo studija Aleksoto g. 10-2, Kaunas kiaunes@yahoo.com		Statinio projekto pavadinimas: Laisvės alėjos rekonstravimo techninio projekto „VI etapo – Laisvės alėjos tarp Vytauto prospekto ir Trakų gatvės“ keitimo projektiniai pasiūlymai	
A 774	PV	A. Kiaunienė	Dokumento pavadinimas: Vizualizacijos (tarp Nepriklausomybės a. ir Vytauto pr.)	Laida
A 912	PDV	Š. Kiaunė		A
LT	Statytojas ir (arba) užsakovas: Kauno miesto savivaldybės administracija		Dokumento žymuo: 2022-01-PP-SP-SA-04	Lapas
				1
				2



0	2022-04	Projektiniai pasiūlymai viešinimui		
Laida	Data	Laidos statusas. Keitimo priežastis (jei taikoma)		
KVAL. PATV. DOK. NR.	UAB Šarūno Kiaunės projektavimo studija Aleksoto g. 10-2, Kaunas kiaunes@yahoo.com		Statinio projekto pavadinimas: Laisvės alėjos rekonstravimo techninio projekto „VI etapo – Laisvės alėjos tarp Vytauto prospekto ir Trakų gatvės“ keitimo projektiniai pasiūlymai	
A 774	PV	A. Kiaunienė	Vizualizacijos (tarp Nepriklausomybės a. ir Vytauto pr.)	Laida
A 912	PDV	Š. Kiaunė		A
LT	Statytojas ir (arba) užsakovas: Kauno miesto savivaldybės administracija		Dokumento žymuo: 2022-01-PP-SP-SA-04	Lapas
				2
				2




RESPEKTUOJAMŲ ELEMENTŲ SUTARTINIAI ŽYMĖJIMAI							
ŽYMUO	ELEMENTO PAVADINIMAS	PASTABA	ŽYMUO	ELEMENTO PAVADINIMAS	PASTABA	ŽYMUO	ELEMENTO PAVADINIMAS
S0	Sklypo ribos	Nustatytos sklypo ribų planu 2009 m.	S6	Laipteliai - teraso, 4 pakopos ir aikštė. Viršutinė plokštuma. Kampai užpildinti.	Restauruojama, valyti, šifuoti, remontuoti.	S12	Laipčiai - teraso surenkami. Pakopų priekinėje pusėje - įdubos.
S4	Galvių apsidinimo medžių tipas - liepų alėja	Išalkomas galvių apsidinimo medžių tipas - liepų al. Židr. brėž.	S7	Perspektyvinis portalas. Duryš dvivėris, medinės, skydinės, įstiklintos (iki pusės)	Siūloma restauruoti, valyti, šifuoti, remontuoti.	S13	Duryš vienvėris, skydinės. Buvę įstiklintos. Būklės bloga.
S1	Duryš portalas - fibro pažymėti namo statybos metai (dolinė). Granitinio tinko fasado apdaila.	Siūloma restauruoti, viršų skardinti, valyti.	S8	Rankena - spalvoto metalo "T" formos. Išlikusi viena.	Siūloma restauruoti. Pagal išlikusį analogą gaminti antrą rankeną.	S14	Laiptelis ir aikštelė bučiuoto granito - rausvos spalvos.
S2	Laiptelinės langelio dekoratyvinė detalė.	Siūloma restauruoti.	S9	Betoninė atraminė sienelė, trikuota granitiniu tinku. Viršuje juostinio metalo atitvata.	Remontuojama. Valyti, atstatyti granitinių tinką. Atbėra, remontuoti.	S15	Laipčių pakopos teraso, užapvalintais kraštais.
S3	Laiptelis - teraso, užapvalintais kampais.	Restauruojama.	S10	Duryš vienvėris, flinginės, įstiklintos (apvalūs langas) medinė, dažytos juostais, aliejiniais dažais. Laipteliai šviesaus teraso. Apatiniame išilgėje kojų vėlymo metalinės grotelės. Kairėje pusėje staciakampė atraminė sienelė - stipulės.	Laipteliai restauruojami. Sprogti vandens nuvedimas. Duryš siūloma restauruoti, įstikinti, pagal analogus gaminti rankeną.	S16	Duryš 3-jų dalių. Vidinė varstoma. Buvę įstiklintos autentiškais vėriniais. Su dekoratyvinėmis grotelėmis.
S4 ⁰	Duryš dvivėris medinės, įstiklintos. Apatinė dalis buvusi apskardinta. Rankenos horizontalios - spalvoto metalo. Pavedžiojo viršai - uždaro tipo. Kallinio metalo, tvirtinti juostinio metalo juostomis, su dviem apvaliais langais "ART Deko" broczy.	Siūloma restauruoti, įstikinti apatinę dalį, skardinti. Rankenas restauruoti.	S11	Murinė kiemo tvora (analogiška S9) ir du stulpai. Viršuje aštrinė juostinio metalo (savietašo).	Siūloma restauruoti, remuoti, įstikinti skardint apvalų dalį, keisti rankeną (pagal išlikusią vidinę pusę).	S17	Perspektyvinis portalas. Duryš medinės, įstiklintos.
S5		Siūloma restauruoti. Atstatyti trūkstantias detales. Atstatyti pirmąją spalvą.			Siūloma restauruoti. Lygtini, atstatyti trūkstantias detales, dengti antikoroziniais tirpalais.	S18	Dubės uždengimo metalinės grotelės.

SUTARTINIAI ŽYMĖJIMAI			
PROJEKTUOJAMŲ ELEMENTAI		PAVADINIMAS	
ŽYMUO	ELEMENTAS	ŽYMUO	PAVADINIMAS
000		000	Esamų kėlmų į pastatus žymuo
IN-00		IN-00	Informaciniai stendai
D-1		D-1	Medžius įreminantys bortai
K-2		K-2	Dviračių stovai
K-3		K-3	Šukščiadėžės
S-1		S-1	Šukščiadėžės
SK-1		SK-1	Sudiečiai
			Skulptūra


Šarūno Klaukus projektavimo įmonė				OBJEKTO LAISVĖS ALĖJOS REKONSTRUOJIMO TECHNINIO PROJEKTO „VI ETAPAS – LAISVĖS ALĖJOS TARP VYTAUTO PROSPEKTO IR TRAKŲ GATVĖS“ KETVIRTO PROJEKTO PASAIDYMAI			
A.774	PV	A. Kaurinienė	2022	Pagrindinis brėžinys (atkarpa tarp Vytauto pr. ir Trakų g.)			
A.912	PDV	S. Kaurienė	2022				
ETAPAS	STATYTOJAS	ŽYMUO		2022-01-PP-SP-05	LAPAS	LAPŲ	
TP	KMS administracija				1	1	



0	2022-04	Projektiniai pasiūlymai viešinimui				
Laida	Data	Laidos statusas. Keitimo priežastis (jei taikoma)				
KVAL. PATV. DOK. NR.	UAB Šarūno Kiaunės projektavimo studija Aleksoto g. 10-2, Kaunas kiaunes@yahoo.com			Statinio projekto pavadinimas: Laisvės alėjos rekonstravimo techninio projekto projekto „VI etapo – Laisvės alėjos tarp Vytauto prospekto ir Trakų gatvės“ keitimo projektiniai pasiūlymai		
A 774	PV	A. Kiaunienė		Dokumento pavadinimas: Vizualizacijos (tarp Vytauto pr. ir Trakų g.)	Laida	
A 912	PDV	Š. Kiaunė			A	
LT	Statytojas ir (arba) užsakovas: Kauno miesto savivaldybės administracija			Dokumento žymuo: 2022-01-PP-SP-SA-06	Lapas	Lapų
					1	1

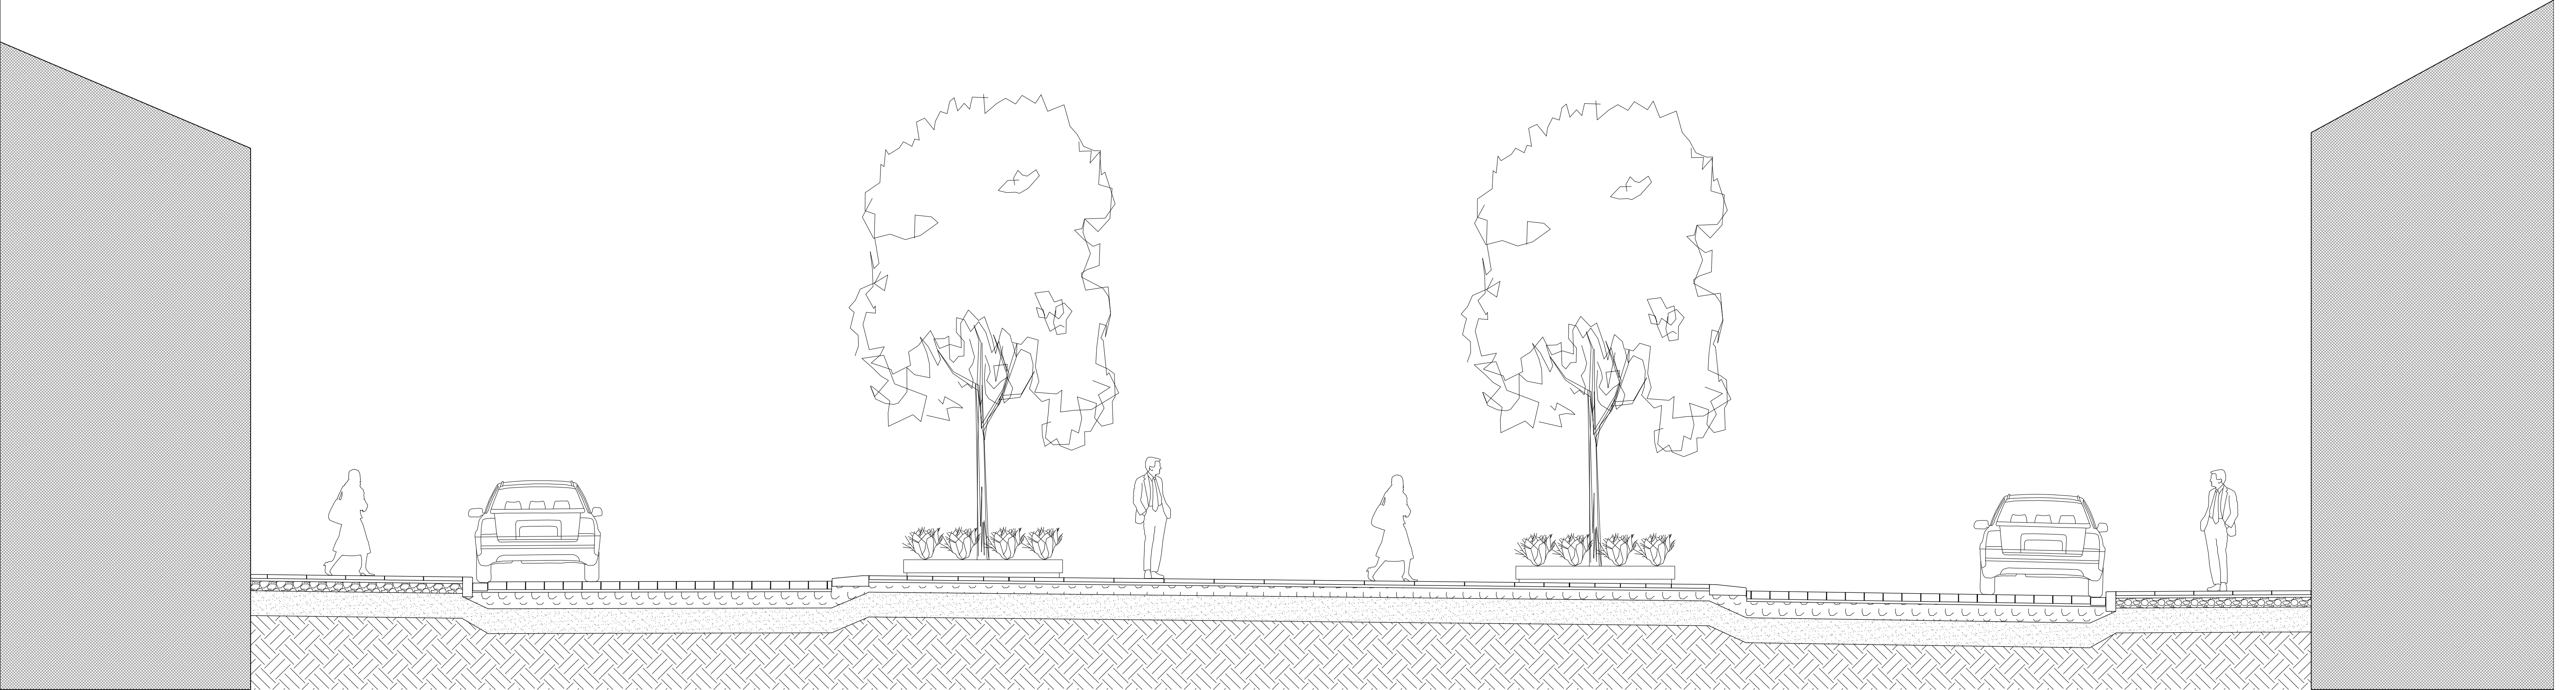


PJŪVIS ATKARPOJE TARP VYTAUTO G. IR TRAKŲ G.

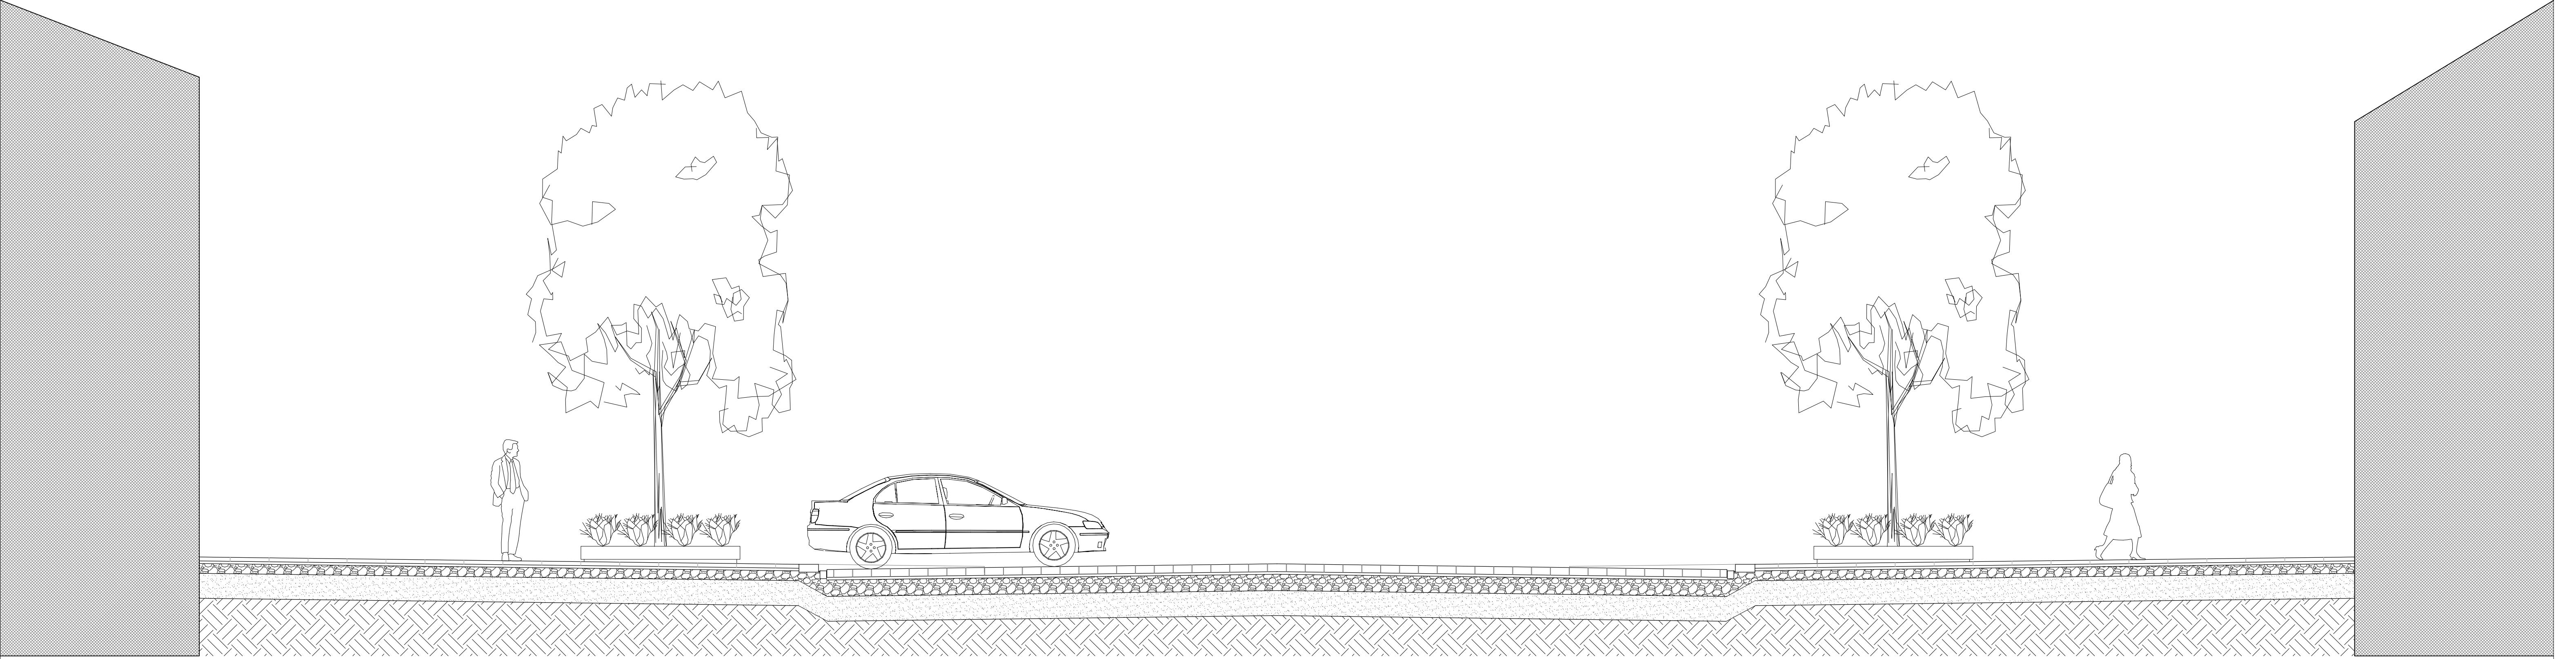

PJŪVIS ATKARPOJE TARP NEPRIKLAUSOMYBĖS A. IR VYTAUTO G.

	Šarūno Kiaunės projektavimo įmonė IP 98-691 Alekosio g. 10-2, Kaunas (8 37) 221492, kiaunes@yahoo.com				OBJEKTAS Laisvės alėjos rekonstravimo techninio projekto projektiniai pasiūlymai (Tarp Nepriklausomybės a. ir Vytauto prospekto)	
A 774	PV	A. Kiaunienė		2022	BRĖŽINYS Pjūviai	LAIDA
A 912	PDV	Š. Kiaunė		2022		A
						MASTELIS
						1:100
ETAPAS TP	STATYTOJAS KMS administracija				ŽYMUO 2022-01-PP-SP-04	LAPAS 1
						LAPŲ 1

Suoliukas S-1

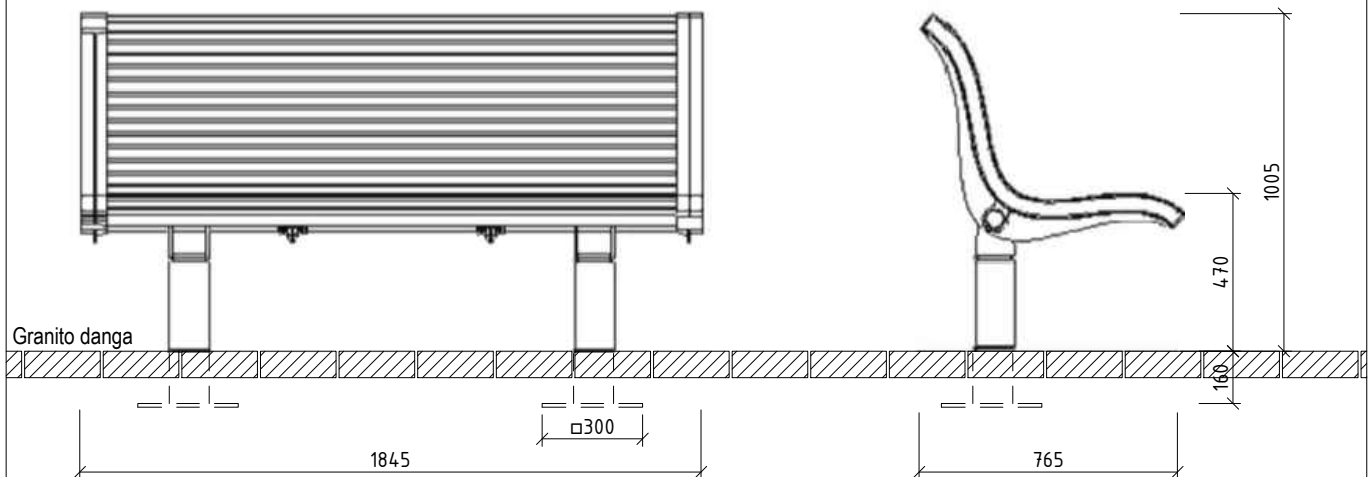

Ergonomiškas patogaus sėdėti dizaino suoliukas su atlošu, pritaikytas parkų ir miestų aplinkai, su mediniais grakščios formos skersiniais.


Atlošas ir sėdimoji dalis susideda iš skersinių, pagamintų iš kambala kietmedžio. Skersiniai nedažyti, laikui bėgant keičia spalvą į pilką, tačiau apsaugos agresyviai aplinkai nepraranda. Medienoje nesiveisia vabzdžiai ir grybelis.

Atramos ir galai pagaminti iš lengvo, tvirto lieto aliuminio, atsparaus korozijai.

Metalinės detalės dažomos spalva gamykloje. Pigmentas atsparus saulės poveikiui, suteikiantis apsaugą nuo grybelio ir kitokių bakterijų.

		Šarūno Kiaunės projektavimo įmonė IP 98-691 Aleksoto g. 10-2, Kaunas (8 37) 22 74 92, kiaunes@yahoo.com			OBJEKTAS Laisvės alėjos rekonstravimo techninio projekto „VI etapas – Laisvės alėjos tarp Vytauto prospekto ir Trakų gatvės“ keitimo projektiniai pasiūlymai			
A 774	PV	A. Kiaunienė		2022	BRĖŽINYS MAŽOSIOS ARCHITEKTŪROS ELEMENTAI: Suoliukas S-1	LAIDA		
A 912	PDV	Š. Kiaunė		2022		A		
						MASTELIS		
						1:10		
ETAPAS PP	STATYTOJAS KMS administracija				ŽYMUO 2022-01-PP-SP-07	LAPAS 1	LAPŲ 6	

Šiukšliadėžė
K-1

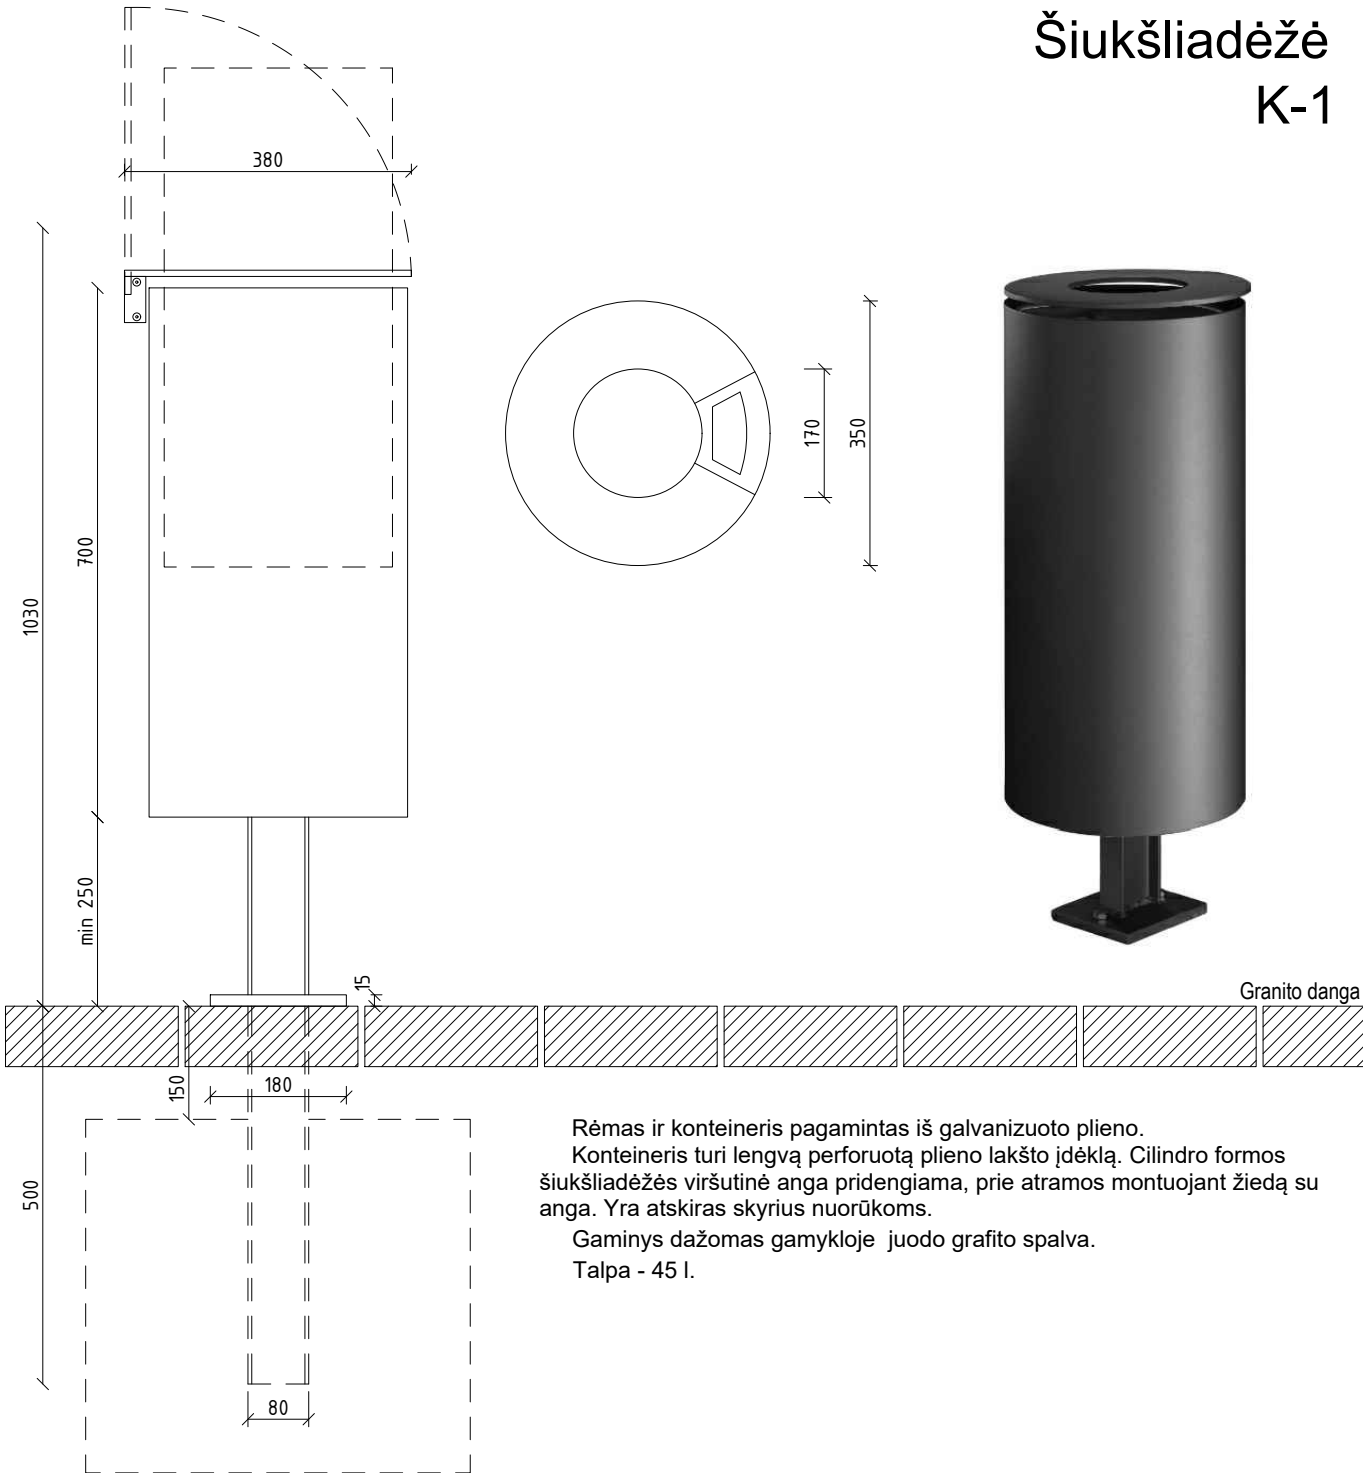


Rėmas ir konteineris pagamintas iš galvanizuoto plieno.
Konteineris turi lengvą perforuotą plieno lakšto įdėklą. Cilindro formos šiukšliadėžės viršutinė anga pridengiama, prie atramos montuojant žiedą su anga. Yra atskiras skyrius nuorūkom.
Gaminys dažomas gamykloje juodo grafito spalva.
Talpa - 45 l.




	Šarūno Kiaunės projektavimo įmonė IP 98-691 Aleksoto g. 19-2, Kaunas (8 37) 224402, kiaunes@yahoo.com				OBJEKTAS Laisvės alėjos rekonstravimo techninio projekto „VI etapo – Laisvės alėjos tarp Vytauto prospekto ir Trakų gatvės“ keitimo projektiniai pasiūlymai		
A 774	PV	A. Kiaunienė		2022	BRĖŽINYS MAŽOSIOS ARCHITEKTŪROS ELEMENTAI: Šiukšliadėžė K-1	LAIDA	
A 912	PDV	Š. Kiaunė		2022		A	
						MASTELIS	
						1:10	
ETAPAS PP	STATYTOJAS KMS administracija				ŽYMUO 2022-01-PP-SP-07	LAPAS 2	LAPŲ 6

Šiukšliadėžė
K-2

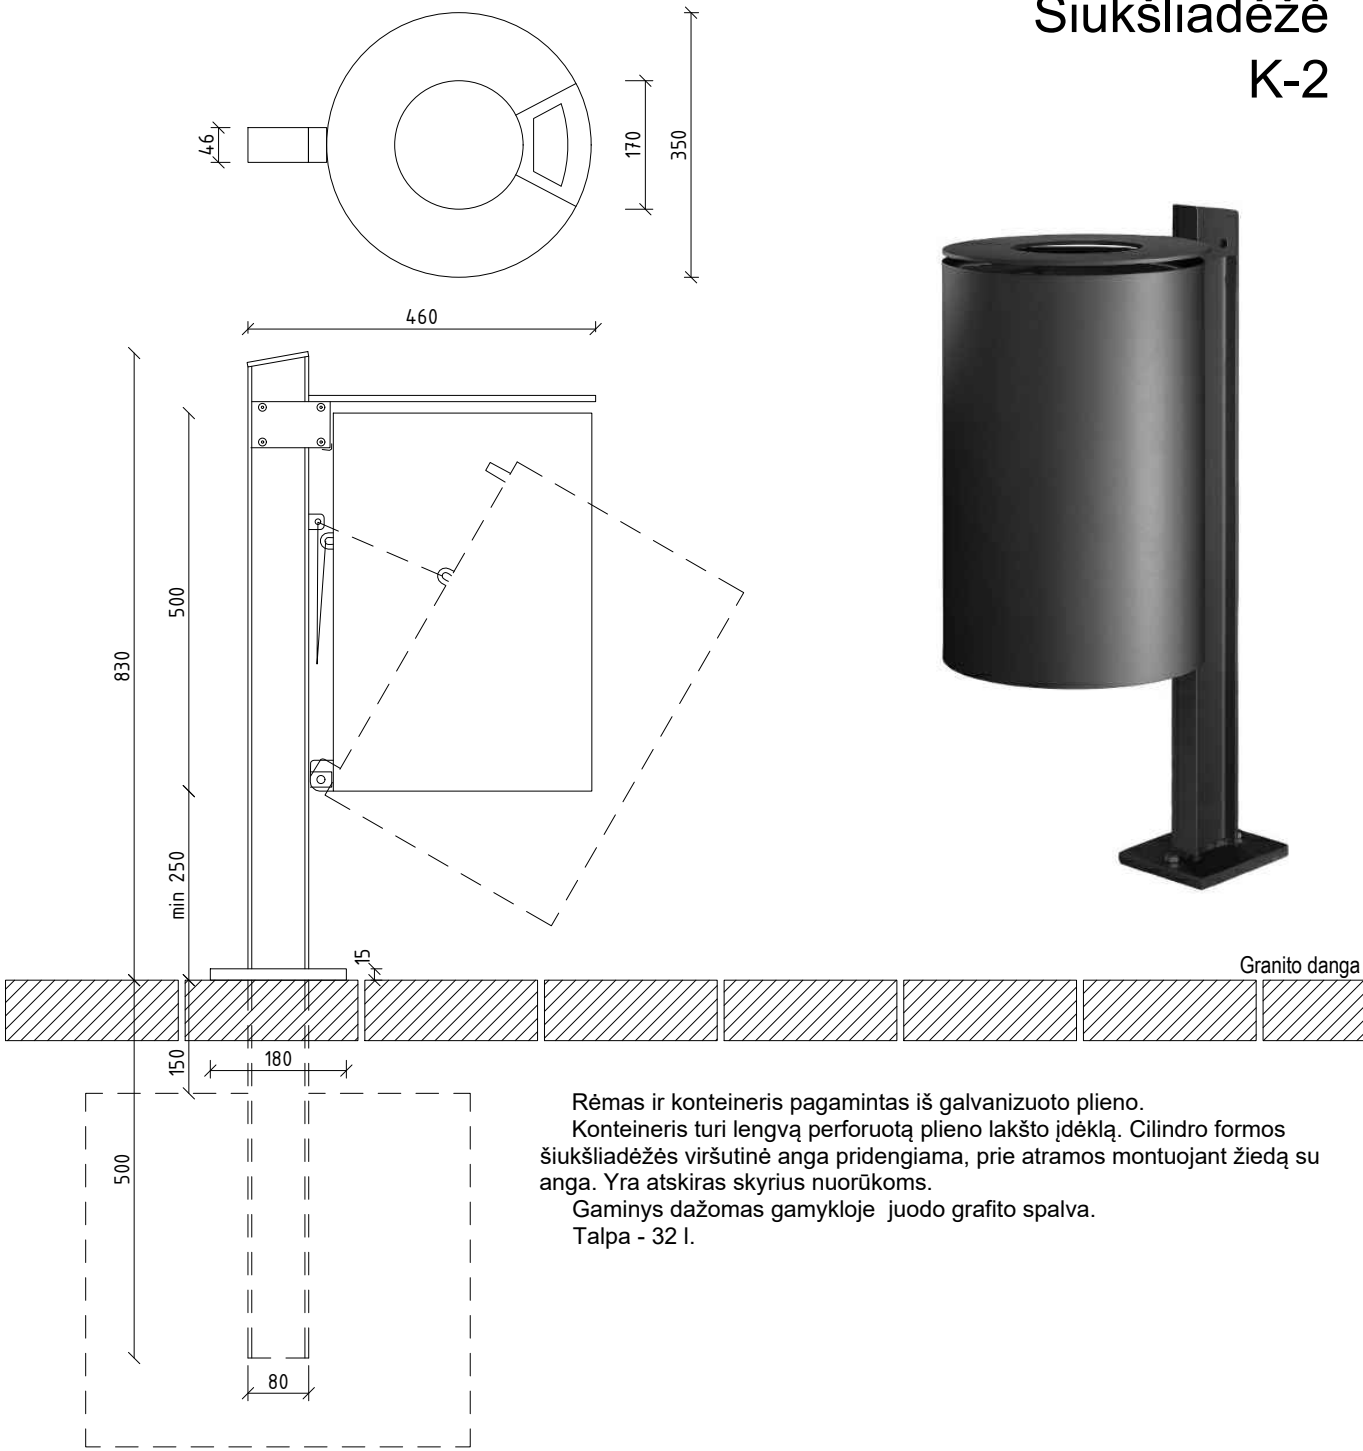





Rėmas ir konteineris pagamintas iš galvanizuoto plieno.
Konteineris turi lengvą perforuotą plieno lakšto įdėklą. Cilindro formos šiukšliadėžės viršutinė anga pridengiama, prie atramos montuojant žiedą su anga. Yra atskiras skyrius nuorūkom.
Gaminys dažomas gamykloje juodo grafito spalva.
Talpa - 32 l.

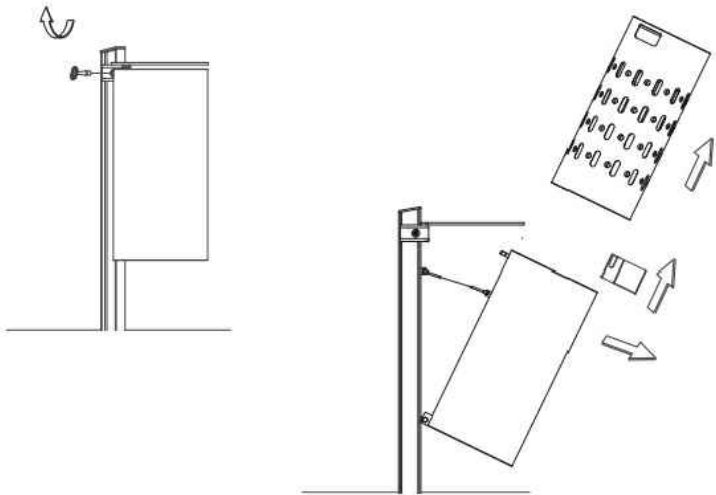

	Šarūno Kiaunės projektavimo įmonė IP 98-691 Aleksoto g. 10-2, Kaunas (8 37) 221402, kiaunes@yahoo.com				OBJEKTAS Laisvės alėjos rekonstravimo techninio projekto „VI etapo – Laisvės alėjos tarp Vytauto prospekto ir Trakų gatvės“ keitimo projektiniai pasiūlymai		
A 774	PV	A. Kiaunienė		2022	BRĖŽINYS MAŽOSIOS ARCHITEKTŪROS ELEMENTAI: Šiukšliadėžė K-2	LAIDA	
A 912	PDV	Š. Kiaunė		2022		A	
						MASTELIS	
						1:10	
ETAPAS PP	STATYTOJAS KMS administracija				ŽYMUO 2022-01-PP-SP-07	LAPAS 3	LAPŲ 6

Grotelės aplink medžius

M

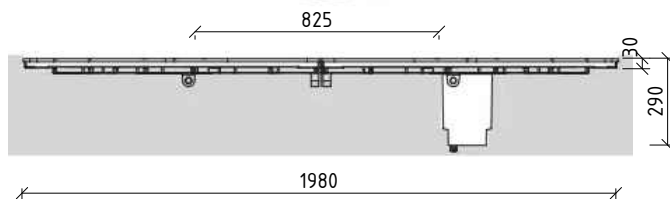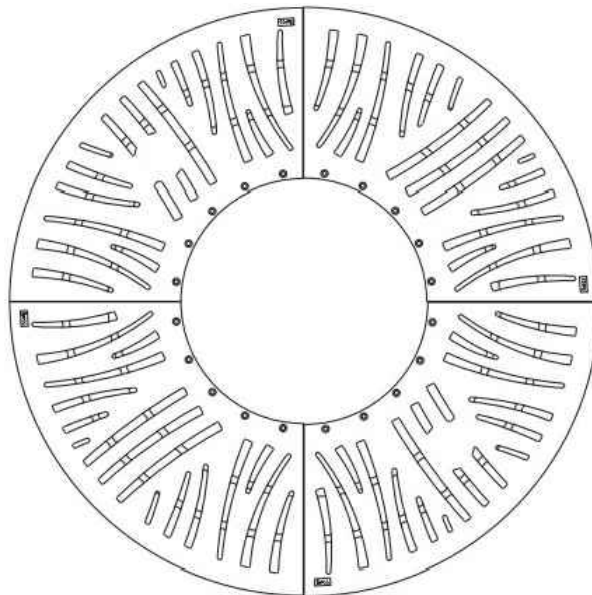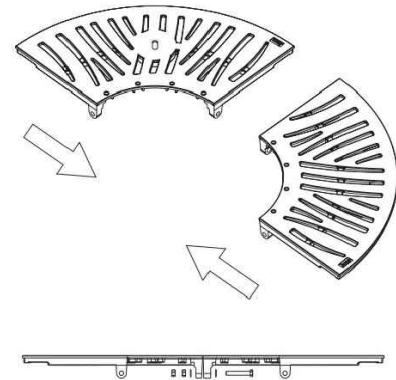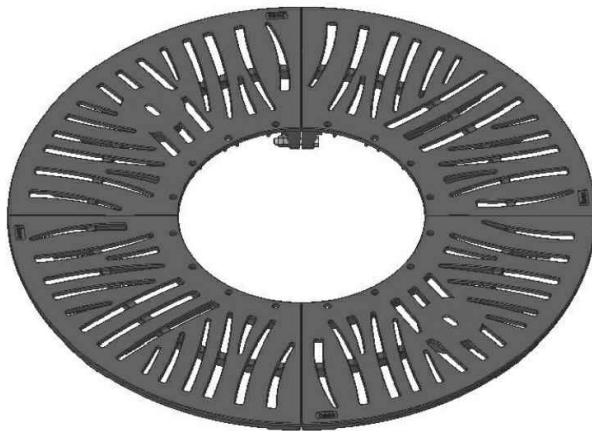

Grotelės medžiams išlietos iš metalo. Grotelėse esančios skirtingų dydžių ir formos išpjovos formuoja centruotą dekoratyvų augalinio motyvo piešinį.

Grotelių segmentai susijungia, formuodami apvalią formą su vidine 825 mm skermens anga medžio kamienui. Segmentai tarpusavyje suveržiami iš apatinės pusės keturiose vietose, naudojant tvirtinimo detales.


Atlaiko maksimalų 5 tonų svorį.

Gaminys dažytas gamykloje juodo grafito spalva.

		Šarūno Kiaunės projektavimo įmonė IP 98-691 Aleksoto g. 10-2, Kaunas (8 37) 22 76 92, kiaunes@yahoo.com			OBJEKTAS Laisvės alėjos rekonstravimo techninio projekto „VI etapo – Laisvės alėjos tarp Vytauto prospekto ir Trakų gatvės“ keitimo projektiniai pasiūlymai			
A 774	PV	A. Kiaunienė		2022	BRĖŽINYS MAŽOSIOS ARCHITEKTŪROS ELEMENTAI: Grotelės aplink medžius M		LAIDA	
A 912	PDV	Š. Kiaunė		2022			A	
							MASTELIS	
							1:10	
ETAPAS PP	STATYTOJAS KMS administracija				ŽYMUO 2022-01-PP-SP-07		LAPAS	LAPŲ
							4	6


Dviračių stovas

D-1

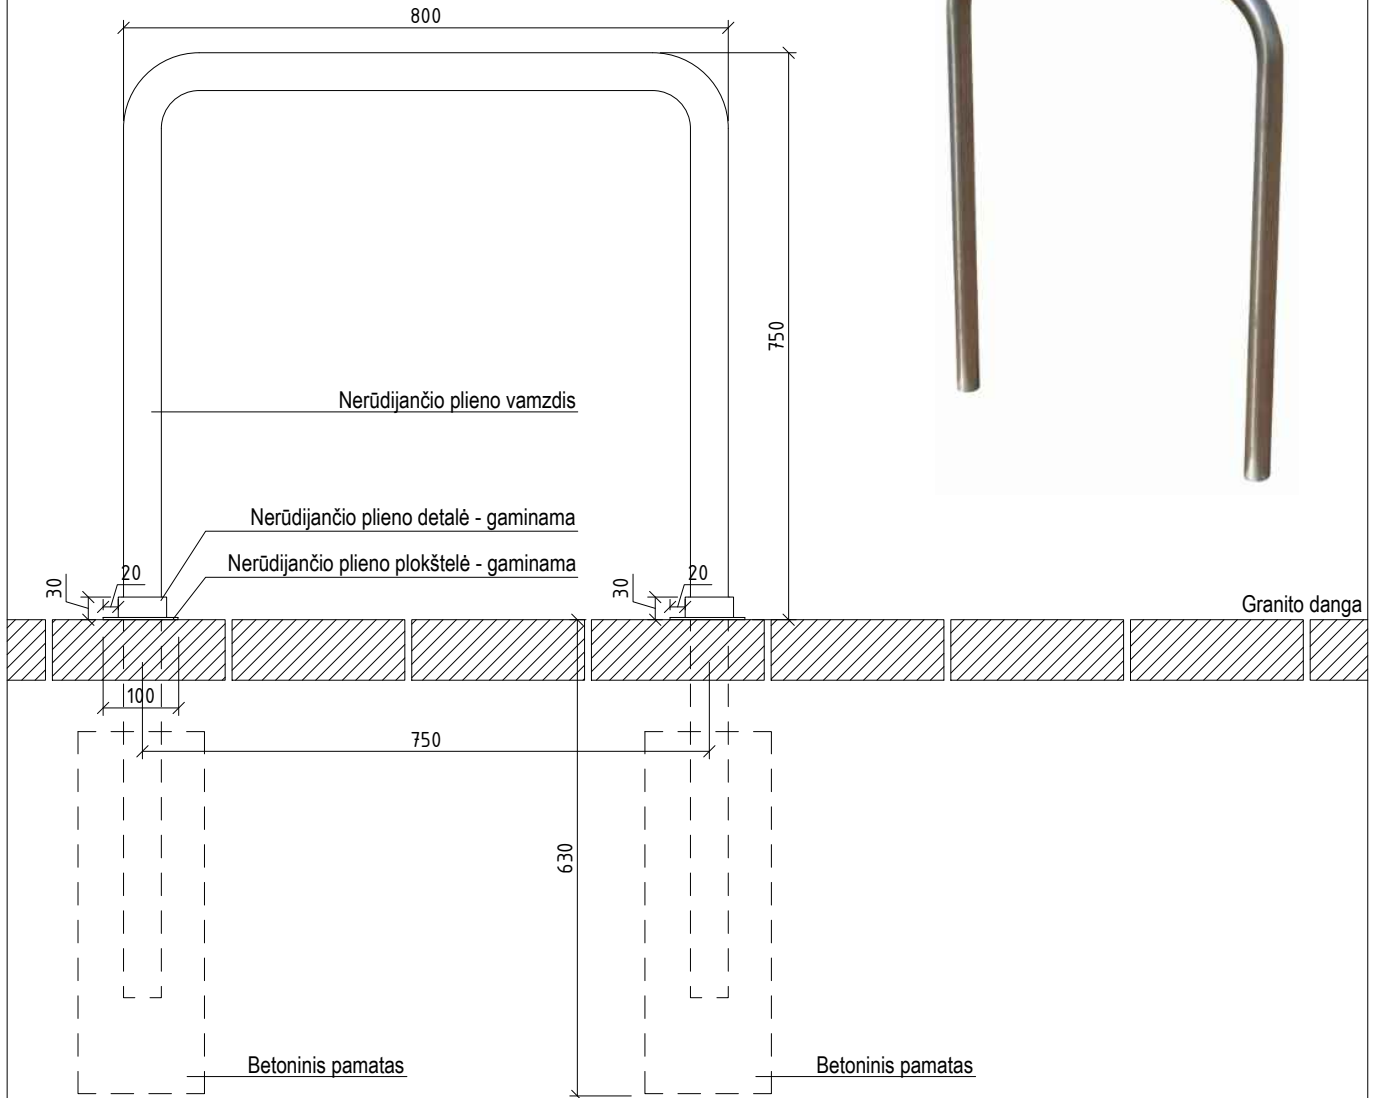

Šarūno Kiaunės projektavimo įmonė IP 98-691 Aleksoto g. 10-2, Kaunas (8 37) 22 74 92, kiauunes@yahoo.com					OBJEKTAS Laisvės alėjos rekonstravimo techninio projekto „VI etapo – Laisvės alėjos tarp Vytauto prospekto ir Trakų gatvės“ keitimo projektiniai pasiūlymai			
A 774	PV	A. Kiaunienė		2022	BRĖŽINYS MAŽOSIOS ARCHITEKTŪROS ELEMENTAI: Dviračių stovas D-1	LAIDA		
A 912	PDV	Š. Kiaunė		2022		A		
						MASTELIS		
						1:10		
ETAPAS PP	STATYTOJAS KMS administracija				ŽYMUO 2022-01-PP-SP-07	LAPAS 5	LAPŲ 6	

Stulpelis ST-2

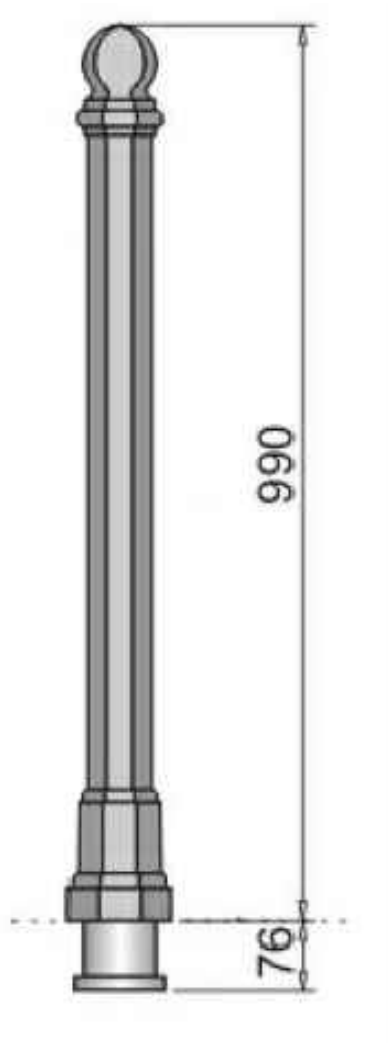

Stulpelis pagamintas iš kaliaus ketaus.
Skirtas eksploatuoti lauko sąlygomis.
Padengtas elektrolitine cinko danga. Dažytas
milteliniu būdu, tamsiai pilka spalva. Tvirtinamas
įbetonuojant.

	Šarūno Kiaunės projektavimo įmonė IP 98-691 Alekoslo g. 10-2, Kaunas (8 37) 22 74 92, kiaunes@yahoo.com				OBJEKTAS Laisvės alėjos rekonstravimo techninio projekto „VI etapo – Laisvės alėjos tarp Vytauto prospekto ir Trakų gatvės“ keitimo projektiniai pasiūlymai		
A 774	PV	A. Kiaunienė		2022	BRĖŽINYS MAŽOSIOS ARCHITEKTŪROS ELEMENTAI: Stulpelis ST-2	LAIDA	
A 912	PDV	Š. Kiaunė		2022		A	
						MASTELIS	
						1:10	
ETAPAS PP	STATYTOJAS KMS administracija				ŽYMUO 2022-01-PP-SP-07	LAPAS 6	LAPŲ 6