



Statytojas (užsakovas): UAB "AUTOAIBĖ"

Objektas: **PREKYBOS PASKIRTIES PASTATO KAUNO M.,
GARAŽŲ G. 5, PROJEKTINIAI PASIŪLYMAI**

Statybos vieta: **Kaunas, Garažų g. 5 g., kad. Nr. 1901/0089:228, Kauno
m.k.v.**

Projektavimo stadija: **Projektinis pasiūlymas**

Statybos rūšis: **Nauja statyba**

Statinio naudojimo paskirtis: **Negyvenamoji: prekybos paskirties**

Statinio kategorija: **Neypatingas**

Projekto Nr.: **23.02.16-PP**

Byla: **I**

Projektuotojas: **UAB „Progresyvūs Projektai“**

Direktorė: **D.Zubavičienė**

Projekto vadovas: **PDV D.Zubavičienė**
Kvalifikacijos atestato Nr. A947

PROJEKTINIO PASIŪLYMO SUDĖTIES ŽINIARAŠTIS

Eil. Nr.	Pavadinimas	Lapų skaičius
1-PP Projektiniai pasiūlymai		
1.	Titulinis lapas	1
2.	Projektinio pasiūlymo sudėties žiniaraštis	1
3.	Aiškinamasis raštas	6
4.	Žemės sklypo su gretima urbanistine aplinka planas M 1:500	1
5.	Sklypo planas su inžinerinių tinklų apsaugos zonomis M 1:500	1
6.	Pastato fasadai ir pjūvis M 1:200	1
7.	Pirmo aukšto planas M 1:200	1
8.	Pastato vizualizacijos	1

0	2023.03	Projektiniai pasiūlymai		
LAIDA	DATA	LAIDOS STATUSAS IR IŠLEIDIMO PRIEŽASTYS		
KVAL. DOK. NR.	 www.pprojektai.lt J. Zauerveino 5-7, LT-92122, Klaipėda Tel. 8-46 216071, info@pprojektai.lt		STATINIO PROJEKTO PAVADINIMAS PREKYBOS PASKIRTIES PASTATO KAUNO M., GARAŽŲ G. 5, PROJEKTINIAI PASIŪLYMAI	
	PAREIGOS	VARDAS, PAVARDĖ	PARAŠAS	STATINIO NR. IR PAVADINIMAS
A947	PV, PDV	D.ZUBAVIČIENĖ		01 PREKYBOS PASKIRTIES PASTATAS
				DOKUMENTO PAVADINIMAS
				PROJEKTINIO PASIŪLYMO SUDĖTIES ŽINIARAŠTIS
				LAIDA
				0
KALBOS TRUMP. LT	STATYTOJAS		DOKUMENTO ŽYMUO	
	UAB "AUTOAIBĖ"		23.02.16-PP-T	
			LAPAS	LAPŲ
			1	1

PROJEKTINIAI PASIŪLYMAI

AIŠKINAMASIS RAŠTAS

1.1 Statinio statybos vieta: projektuojamas pastatas yra sklype, adresu Kauno m., Garažų g. 5. Sklypo unik. Nr. 4400-4981-5184, kad. Nr. 1901/0089:228 Kauno m. k. v.



1 pav. Situacijos schema

1.2 Projekto užsakovas (statytojas): UAB "AUTOAIBĖ" įmonės kodas: 141214083. Žemės sklypo, kurio unikalus Nr. 4400-4981-5184, savininkas.

0	2023.03	Projektiniai pasiūlymai		
LAIDA	DATA	LAIDOS STATUSAS IR IŠLEIDIMO PRIEŽASTYS		
KVAL. DOK. NR.	P R O G R E S Y V Ū S P R O J E K T A I  www.pprojektai.lt J. Zauerveino 5-7, LT-92122, Klaipėda Tel. 8-46 216071, info@ppprojektai.lt		STATINIO PROJEKTO PAVADINIMAS PREKYBOS PASKIRTIES PASTATO KAUNO M., GARAŽŲ G. 5, PROJEKTINIAI PASIŪLYMAI	
	PAREIGOS	VARDAS, PAVARDĖ	PARAŠAS	STATINIO NR. IR PAVADINIMAS
A947	PV, PDV	D.ZUBAVIČIENĖ		1. PREKYBOS PASKIRTIES PASTATAS
				DOKUMENTO PAVADINIMAS
				AIŠKINAMASIS RAŠTAS
				LAIDA
				0
KALBOS TRUMP. LT	STATYTOJAS		DOKUMENTO ŽYMUO	
	UAB "AUTOAIBĖ"		23.02.16-PP-AR	
			LAPAS	LAPŲ
			1	6

1.3 Projekto pagrindinis projektuotojas ir adresas: UAB „Progresyvūs projektai“, į.k. 300045183, J. Zauerveino g. 5-7, LT92122 Klaipėda. Projekto vadovė: D. Zubavičienė, kvalifikacijos atestato Nr. A947.

1.4 Statybos rūšis: nauja statyba (*sutinkamai STR 1.01.08:2002 "Statinio statybos rūšys"*).

1.5 Projekto rūšis (stadija): techninio projekto projektinis pasiūlymas.

1.6 Sklypo paskirtis (naudojimo būdas): Sklypo tikslinė naudojimo paskirtis – kita, naudojimo būdas – komercinės paskirties objektų teritorijos.

1.7 Projektuojamo pastato paskirtis: prekybos paskirties pastatas (pagal STR 1.01.03:2017 – 7.3 grupės pastatas).

1.8 Statinio kategorija: pastatas priskiriamas neypatingos svarbos statinių kategorijai (pagal STR 1.01.03:2017).

1.9 Projektinių pasiūlymų rengimo pagrindas: projektiniai pasiūlymai rengiami vadovaujantis STR 1.04.04:2017 "Statinio projektavimas" 13 priedą, p.3.2 - visuomenė informuojama apie visuomenei svarbaus statinio projektavimą. Projektiniai pasiūlymai parengti vadovaujantis: Kauno miesto bendruoju planu, žemės sklypų formavimo ir pertvarkymo projektu, žemės sklypo ribų planu, topografinė nuotrauka, Kauno miesto savivaldybės administracijos Miesto planavimo ir architektūros skyriaus planavimo vedėjo pavaduotojos L. Rakevičienės patvirtinta projektinių pasiūlymų rengimo užduotimi.


1.10 Statinio priskiriamumas prie visuomenei svarbių statinių sąrašo: projektuojamas prekybos paskirties pastatas priskiriamas prie visuomenei svarbių statinių sąrašo sutinkamai su STR 1.04.04:2017 „Statinio projektavimas, projekto ekspertizė“ 4 priedu.

DOKUMENTO ŽYMUO	LAPAS	LAPŲ	LAIDA
23.02.16-PP-AR	2	6	0

II. SKLYPO PLANAS

2.1. Teritorijų planavimo sprendiniai.

Kauno miesto savivaldybės teritorijos bendrojo plano, patvirtinto Kauno miesto savivaldybės tarybos 2014 m., balandžio 10 d. sprendimu Nr. T-209, koregavimo ištrauka:

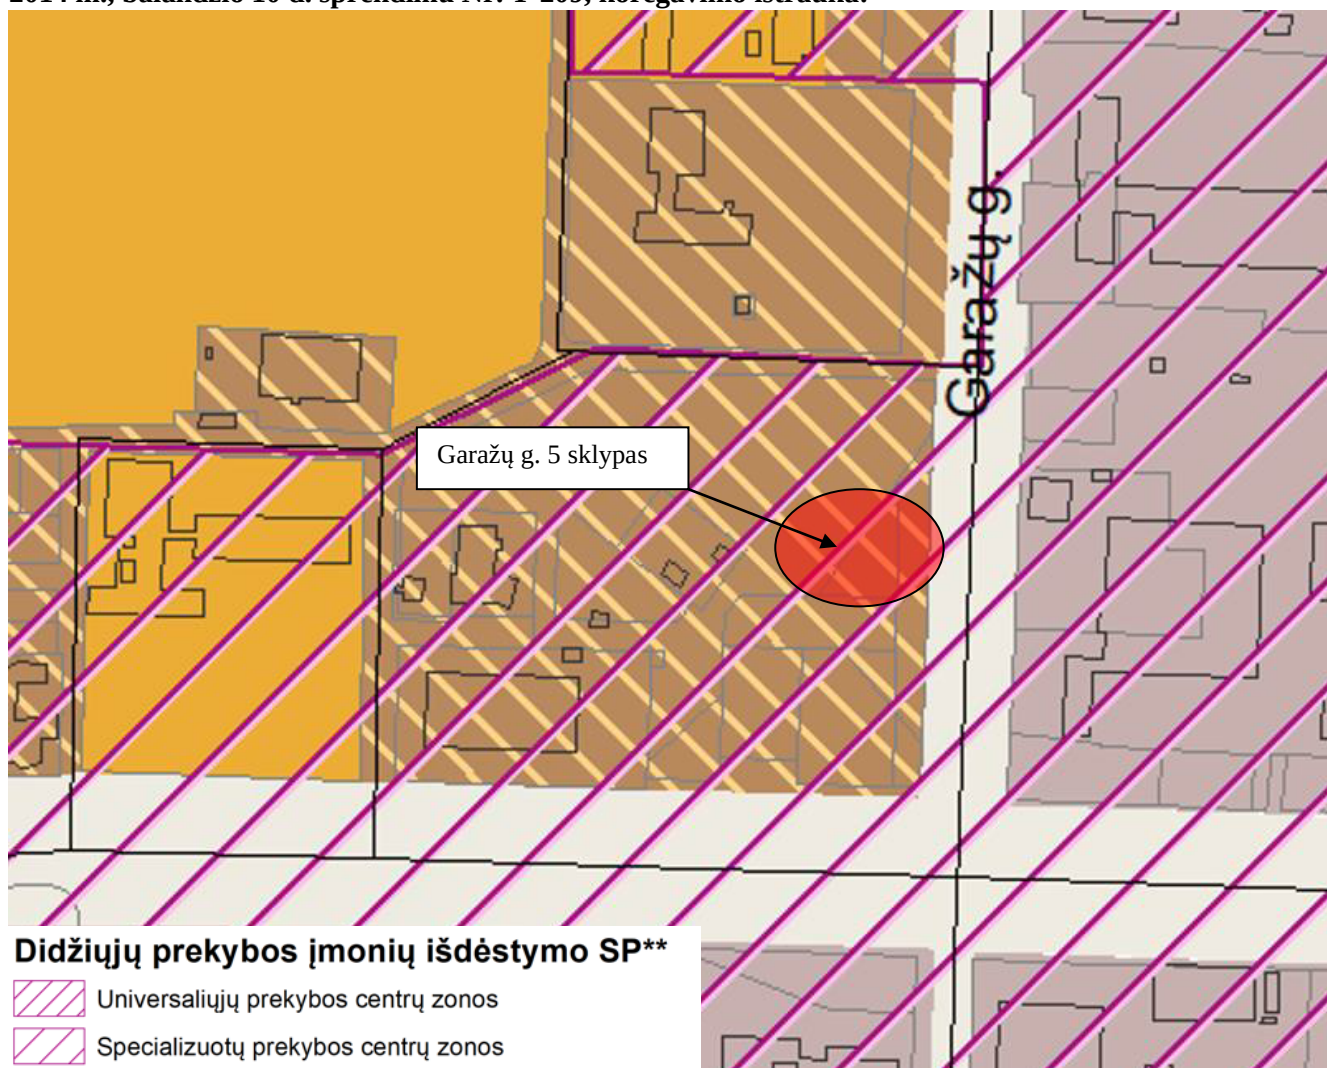


Miesto dalių centrų zona	MC1 Mišrios gyvenamosios ir paslaugų teritorijos, atliekančios linijinių centrų funkcijas. Vyrauja gyvenamoji aplinka, administravimo, paslaugų, prekybos ir kitos taršos nesukeliančios ūkinės veiklos kartu su šių veiklų aptarnavimui reikalinga socialine, inžinerine, susisiekimo ir kita infrastruktūra, rekreacijai reikalingais atskiraisiais želdynais ir viešosiomis erdvėmis. MC2	• Kitos paskirties: - o Visuomeninės paskirties teritorijos - o Komerinės paskirties objektų teritorijos - o Daugiabučių gyvenamųjų pastatų ir bendrabučių teritorijos - o Vienbučių ir dvibučių gyvenamųjų pastatų teritorijos - o Pramonės ir sandėliavimo objektų teritorijos (tik esamuose šio žemės naudojimo būdo sklypuose ir tuose sklypuose, kuriuose stovi pramoninės paskirties pastatai) - o Susisiekimo ir inžinerinių komunikacijų aptarnavimo objektų teritorijos - o Susisiekimo ir inžinerinių tinklų koridorių teritorijos - o Bendro naudojimo teritorijos - o Atskirųjų želdynų teritorijos - o Rekreacinės teritorijos - o Teritorijos krašto apsaugos tikslams • Konservacinės paskirties - o Kultūros paveldo objektų žemės sklypai	UI iki 2. Maksimalus leistinas aukštis nustatytas Aukštybinių pastatų išdėstymo Kauno miesto savivaldybės teritorijoje specialiajame plane. UI iki 1. Maksimalus leistinas aukštis nustatytas Aukštybinių pastatų išdėstymo Kauno miesto savivaldybės teritorijoje specialiajame plane.	Naujos pramonės ir sandėliavimo objektų teritorijos šiose teritorijose negalimos
---------------------------------	---	---	---	---

Vadovaujantis Kauno miesto Bendrojo plano sprendimais planuojama teritorija priskiriama prie miesto dalių centrų funkcinės zonos MC2. Leistinas užstatymo intensyvumas UI iki 1. Maksimalus leistinas aukštis nustatytas Aukštybinių pastatų išdėstymo Kauno miesto savivaldybės teritorijoje specialiajame plane.

DOKUMENTO ŽYMUO	LAPAS	LAPŲ	LAIDA
23.02.16-PP-AR	3	6	0

Žemės sklype Garažų g. 5 yra galiojantis žemės sklypų formavimo ir pertvarkymo projektas
Sprendinių brėžinio ištrauka:

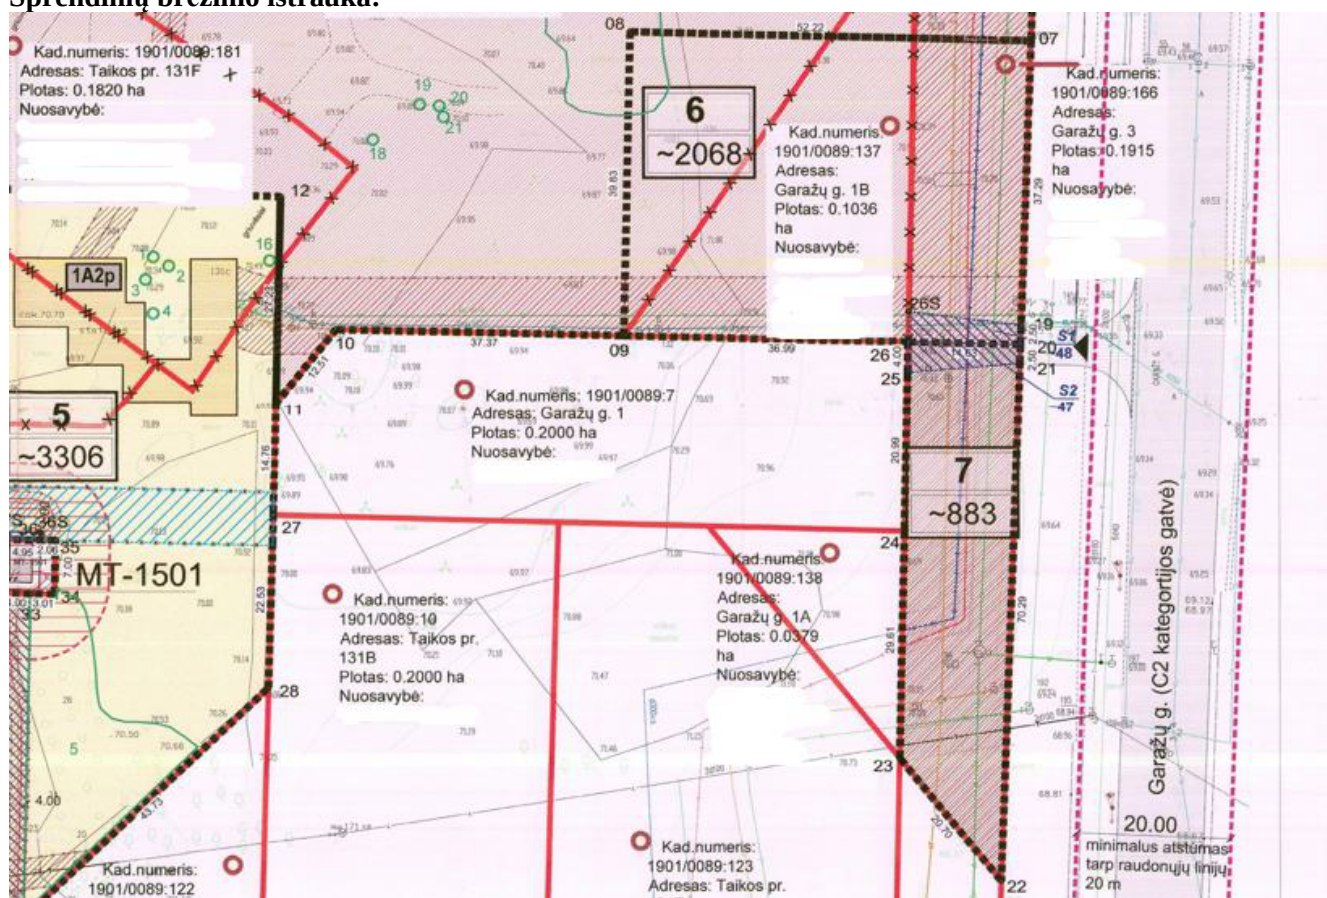

2.2. Ryšys su gretimais užstatymais. Šiaurinė ir rytinė sklypo pusė ribojasi su Garažų g. 7 sklypu, kuris yra komercinės paskirties objektų teritorija. Pietinė sklypo dalis ribojasi su Garažų g. 1 ir Taikos pr. 131E sklypais, kurie yra komercinės paskirties objektų teritorijos. Rytinė sklypo pusė ribojasi su Garažų g. Aplinkiniuose sklypuose vyrauja komercinių pastatų užstatymas.

2.3. Kultūros paveldo vertybės. Objekto sklypas nepatenka į jokių nekilnojamo kultūros paveldo objekto teritoriją, jo apsaugos zoną ir pozonį.

2.4. Susisiekimo komunikacijos ir automobilių parkavimas: Į sklypą patenkama iš Garažų g. (C2 kategorijos gatvė) per esamą nuovažą, kurioje įregistruotas servitutas.

Automobilių stovėjimo vietų skaičius nustatomas vadovaujantis STR 2.06.04:2014 „Gatvės ir vietinės reikšmės keliai. Bendrieji reikalavimai“ aktualia redakcija XIII skyriaus 30 lentelė „Automobilių stovėjimo vietų minimalus skaičius“. Bendrieji reikalavimai 30 lentelę:

Nr.	Projektuojama	Numatomos automobilių stovėjimo vietos	Normatyvas
1.	Prekybos centras, prekybos salės plotas – 655 m ²	Poreikis – 22 vt. Projektuojama: sklype – 22 vt.	1 vt. kiekv. 30 m ²

2.5. Trumpas statybos sklypo apibūdinimas. Naujai projektuojamas pastatas yra sklype, kurio kad. Nr. 1901/0089:228 Kauno m. k. v. Bendras sklypo plotas – 0.2068 ha. Sklypo savininkas – UAB „Autoaibė“.

Sklypo tikslinė naudojimo paskirtis – kita, naudojimo būdas – komercinės paskirties objektų teritorijos.

Specialiosios žemės ir miško naudojimo sąlygos: vandens tiekimo ir nuotekų, paviršinių nuotekų tvarkymo infrastruktūros apsaugos zonos, 0.0882 ha; skirstomųjų dujotiekių apsaugos zonos, 0.016 ha; elektros tinklų apsaugos zonos, 0.0096 ha.

Įregistruoti servitutai sklype: kelio servitutas – teisė važiuoti transporto priemonėmis (tarnaujantis).

Statinio sklypo teritoriją kerta šios inžinerinės komunikacijos:

- Vandentiekio tinklai (d300, d110);
- Buitinių nuotekų tinklai (d600, d250);

DOKUMENTO ŽYMUO	LAPAS	LAPŲ	LAIDA
23.02.16-PP-AR	4	6	0

- Lietaus nuotekų tinklai (d200);
- Elektros tiekimo požeminė linija (10 kV), kuri bus iškeliamą už sklypo ribų atskiru projektu;
- Dujotiekio tinklai (d309/325).

Projektuojamas prekybos paskirties pastatas nepatenka į esamų tinklų apsaugos zonas.

Statiniai projektuojami atsitraukus nuo sklypo ribų tiek, kiek yra nurodyta statybos techniniuose reglamentuose: automobilių stovėjimo aikštelė, pravažiavimai projektuojami atitraukti per 1 m nuo sklypo ribos, pastatas daugiau nei – 3 m

2.6. Teritorijos apželdinimas. Vadovaujantis 2007-12-21 Lietuvos Respublikos aplinkos ministro įsakymu Nr. D1-694 „Dėl atskirųjų rekreacinės paskirties želdynų plotų normų ir priklausomųjų želdynų normų (plotų) nustatymo tvarkos aprašu“ priklausomųjų želdynų norma (plotas) nuo žemės sklypo ploto 10 %. Projektuojamų želdinių procentas 10%. Projektuojamų želdinių plotas tikslinamas TP rengimo metu, bet ne mažesnis kaip 10%.

2.7. Trečiųjų asmenų teisės. Projektinių pasiūlymų sprendiniais trečiųjų asmenų teisės nebus pažeidžiamos, numatomu statyti pastatų ir jam priklausysiančiais inžineriniais bei susisiekimo objektais normuojami atstumai iki besiribojančių sklypų bus išlaikomi, dėl neišlaikymo yra gauti savininkų sutikimai. Projekto sprendiniai (išskyrus inžineriniai tinklai) numatyti nuosavybės teise valdomame sklype.

2.8. Inžineriniai tinklai. Projektiniais sprendiniais projektuojamų pastatų inžinerinis aprūpinimas numatomas iš esamų centralizuotų tinklų: iš esamų elektros, dujų, vandentiekio bei nuotekų surinkimo tinklų.

DOKUMENTO ŽYMUO	LAPAS	LAPŲ	LAIDA
23.02.16-PP-AR	5	6	0

III. STATINIO ARCHITEKTŪRA

3.1 Projektuojamo pastato architektūrinė išraiška. Projektuojamas lengvų konstrukcijų vieno aukšto su sutapdintu stogu prekybos paskirties pastatas. Pastate įrengiamos ne maisto parduotuvės ir su joms reikalingomis pagalbinėmis patalpomis.

Į pastatą projektuojamas vienas centrinis įėjimas ir per bendrą koridorių patenkama į prekybos sales. Koridoriaus gale suprojektuotos pagalbinės patalpos.

Aptarnaujančio transporto iškrovimo zona projektuojama vakarinėje sklypo dalyje.

Fasado apdaila:

Cokolis – natūralus betonas.

Lauko sienos – daugiassluoksnės sieninės plokštės, pilkos spalvos (RAL 7040), orientuojamos (montuojamos) horizontaliai. Pagrindinis fasadas nuo Garažų g. apdailinamas fibrocementinėmis plokštėmis (raudonos, tamsiai pilkos ir pilkos spalvos).

Stogo danga - ruloninė.

Fasado stogelis – fibrocementinės plokštės apdaila, tamsiai pilkos spalvos.

Lauko vitrinos – tamsiai pilkos spalvos RAL 7016.

Langai, lauko durys – pilkos spalvos RAL 7040.

Lietaus nuvedimas: vidinis.

Stogo ir fasadų detalių apskardinimas: cinkuotos skardos, dengtos poliesteriu, prisitaikant prie fasadų spalvų.

3.2 Pastato konstrukciniai sprendiniai.


Pastatas – lengvų konstrukcijų. Karkasas iš gelžbetoninių surenkamų kolonų, denginio konstrukcijos metalinės posantvarės, santvaros ir sijos, tvirtinamos prie antkolonių varžtinėmis jungtimis. Antkoloniai tvirtinami varžtinėmis jungtimis prie kolonų įdėtinių varžtų. Denginys formuojamas iš laikančio apkrovas pakloto lakštų. Laikantysis paklotas remiamas ant metalinių surenkamų santvarų ir sijų. Pastato ryšiai įrengiami iš kvadratinio profilio vamzdžių tvirtinami varžtinėmis jungtimis.


3.3 Statinio techniniai ir paskirties rodikliai:

Pavadinimas	Mato vienetas	Projektuojamas	Pastabos
I. SKLYPAS			
1. sklypo plotas	m ²	2068	tikslinama Techninio projekto sprendinių detalizacijos metu
2. sklypo užstatymo intensyvumas	%	36.41	
3. sklypo užstatymo tankumas	%	38.05	
II.1 PREKYBOS PASKIRTIES PASTATAS			
2.1 bendras plotas	m ²	753	tikslinama Techninio projekto sprendinių detalizacijos metu
2.2. tūris	m ³	4872	
2.3. aukštų skaičius	vnt.	1	
2.4. pastato aukštis	m	6.55	
2.5. energetinio naudingumo klasė		A++	

* Bendrieji rodikliai tikslinami techninio projekto rengimo metu.

DOKUMENTO ŽYMUO	LAPAS	LAPŲ	LAIDA
23.02.16-PP-AR	6	6	0

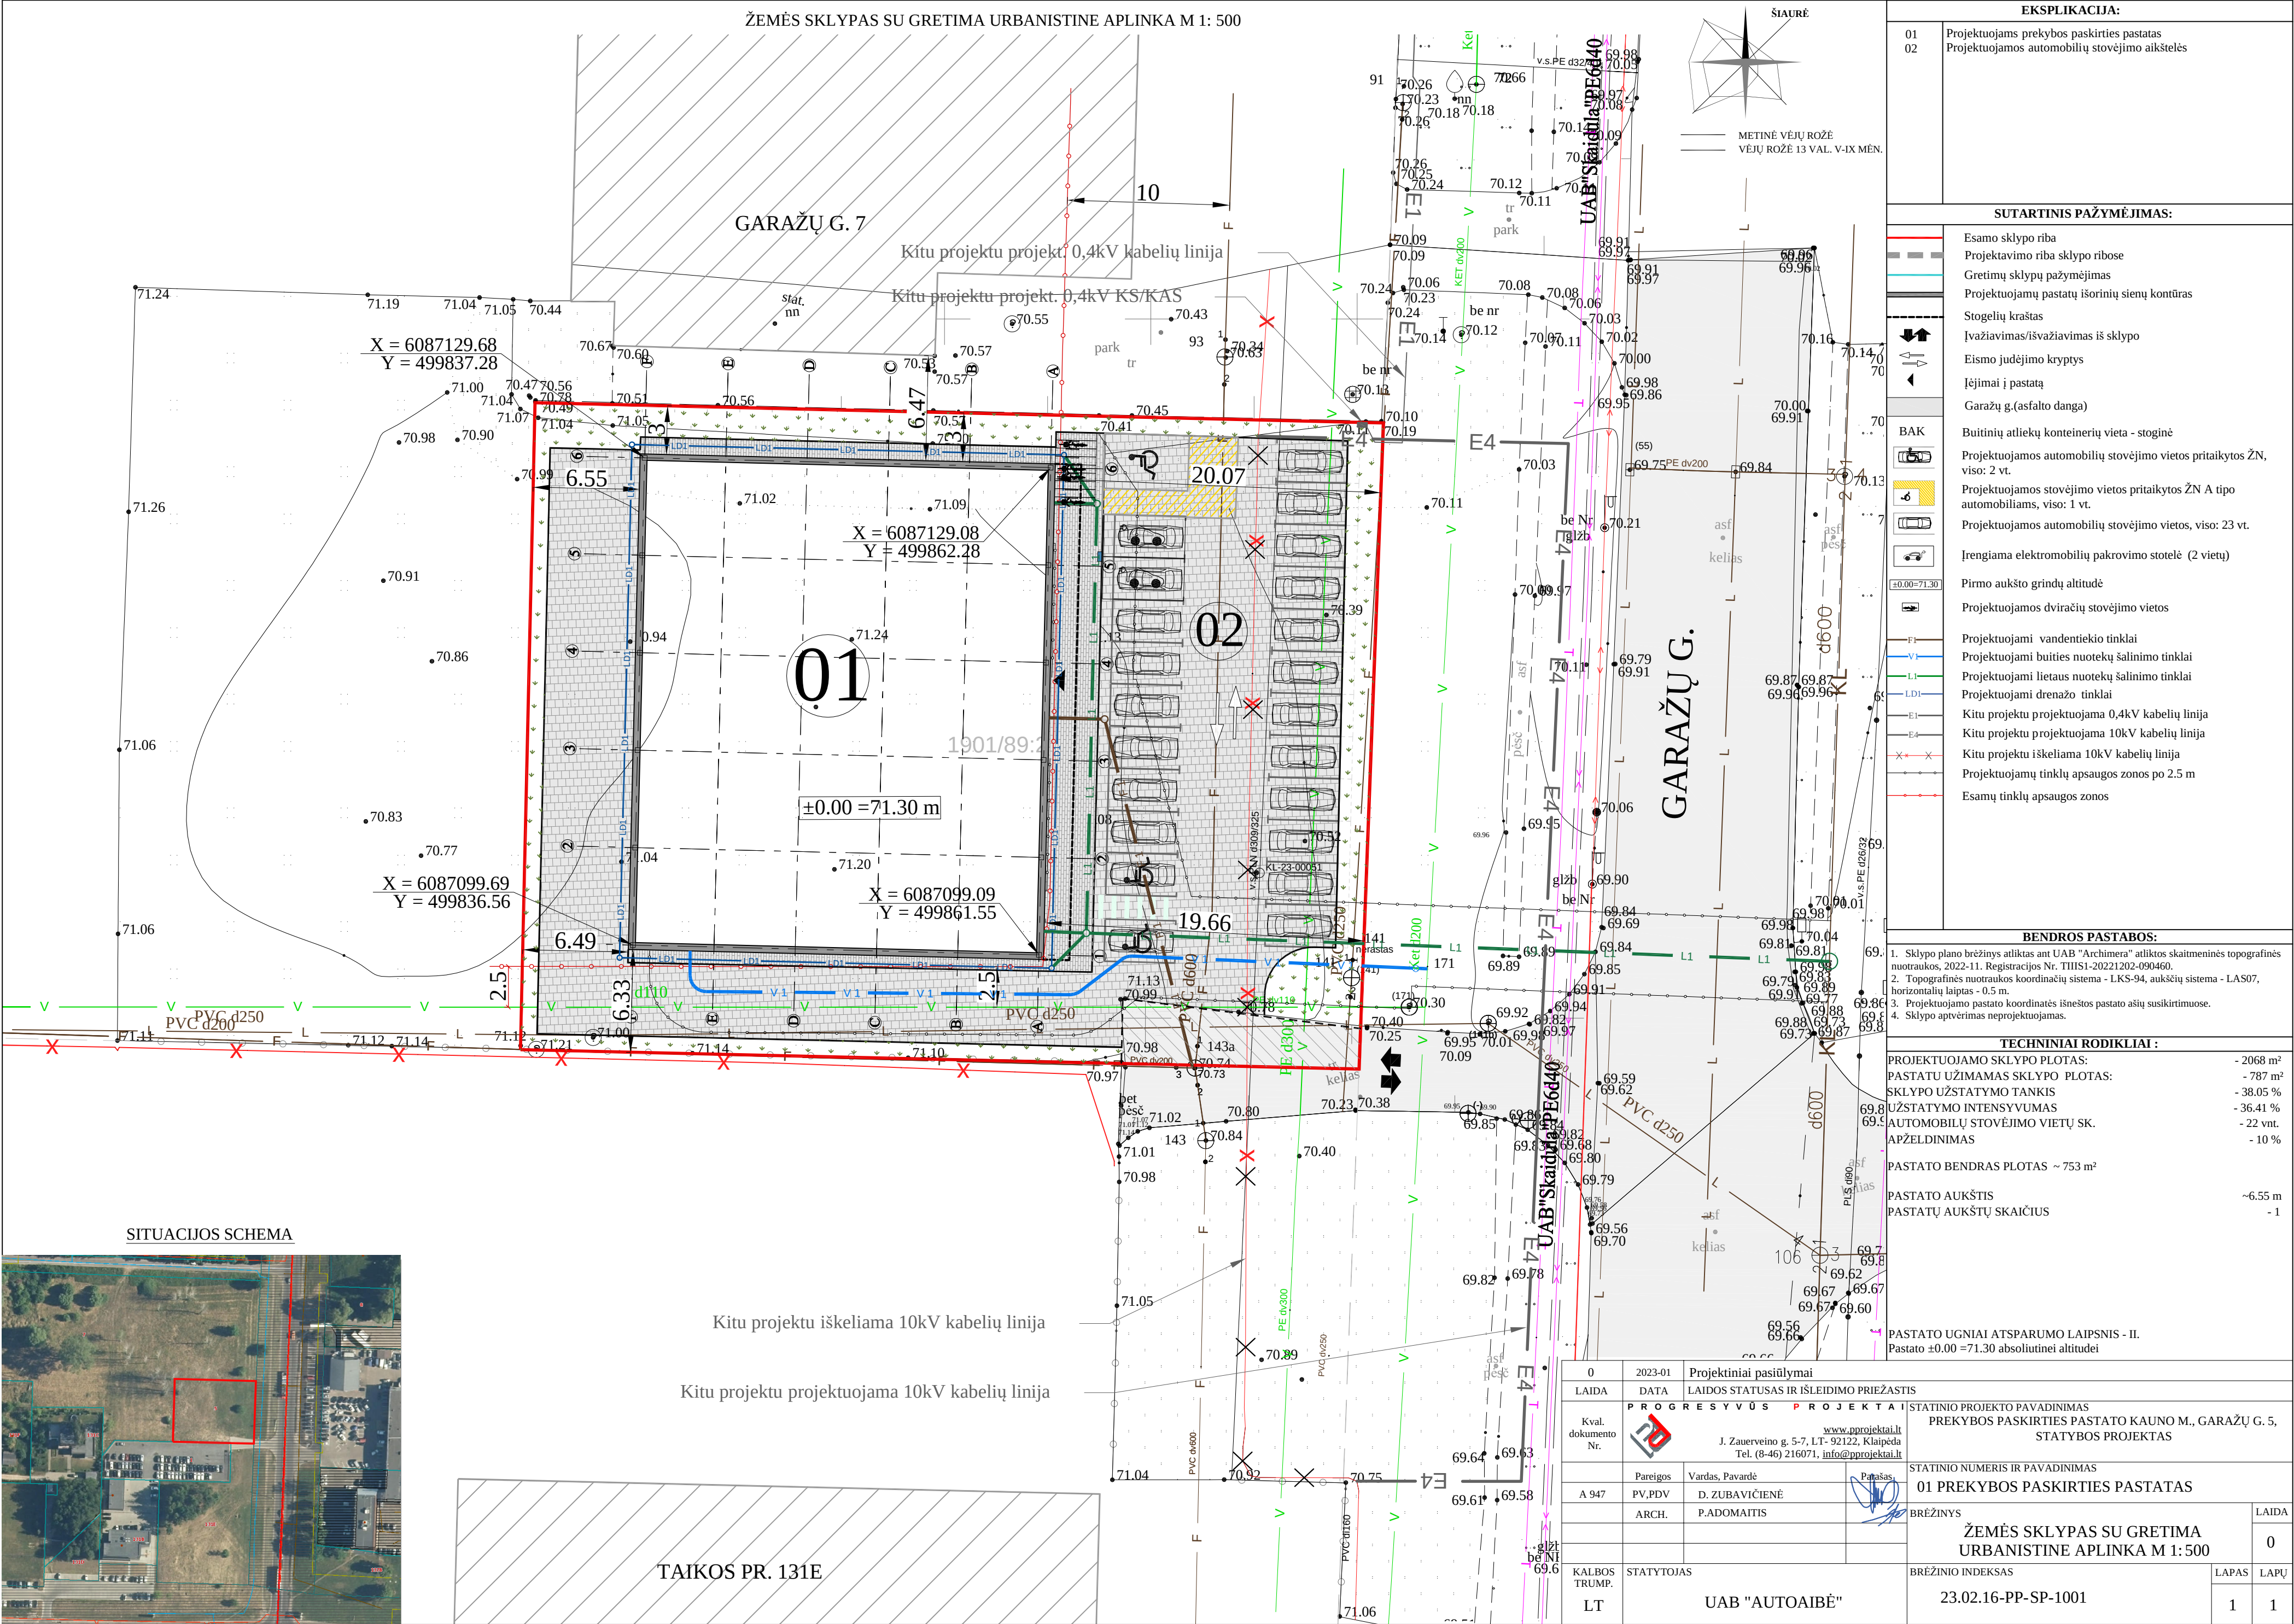

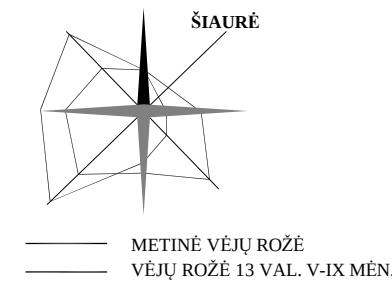


9
1
GARAŽŲ G.

TAIKOS PR. 131E

EKSPLIKACIJA:	
01 02	Projektuojams prekybos paskirties pastatas Projektuojamos automobilių stovėjimo aikštelės
SUTARTINIS PAŽYMĖJIMAS:	
	Esamo sklypo riba
	Projektuojamų pastatų išorinių sienų kontūras
	Stogelių kraštas
	Išvažiavimas/išvažiavimas iš sklypo
	Eismo judėjimo kryptys
	Iėjimai į pastatą
	Garažų g. (asfalto danga)
	Buitinių nuotekų tinklų apsaugos zona
	Vandentiekio tinklų apsaugos zona
	Dujotiekio apsaugos zona
	Elektros tinklų apsaugos zona
	Lietaus nuotekų apsaugos zona
BENDROS PASTABOS:	
1. Projektuojamo pastato altitudės išneštos pastato kampuose. 2. Dėl mažų žemės darbų kiekii žemės kartograma nesudaroma.	
T A I STATINIO PROJEKTO PAVADINIMAS PREKYBOS PASKIRTIES PASTATO KAUNO M., GARAŽŲ G. 5, STATYBOS PROJEKTAS STATINIO NUMERIS IR PAVADINIMAS 01 PREKYBOS PASKIRTIES PASTATAS BRĖŽINYS SKLYPO PLANAS SU INŽINERINIŲ TINKLŲ APSAUGOS ZONOMIS M 1:500 BRĖŽINIO INDEKSAS 23.02.16-PP-SP-1101	
LAIDA	
0	
LAPAS	
1	
LAPŲ	
1	


PIRMO AUKŠTO PLANAS M 1:200

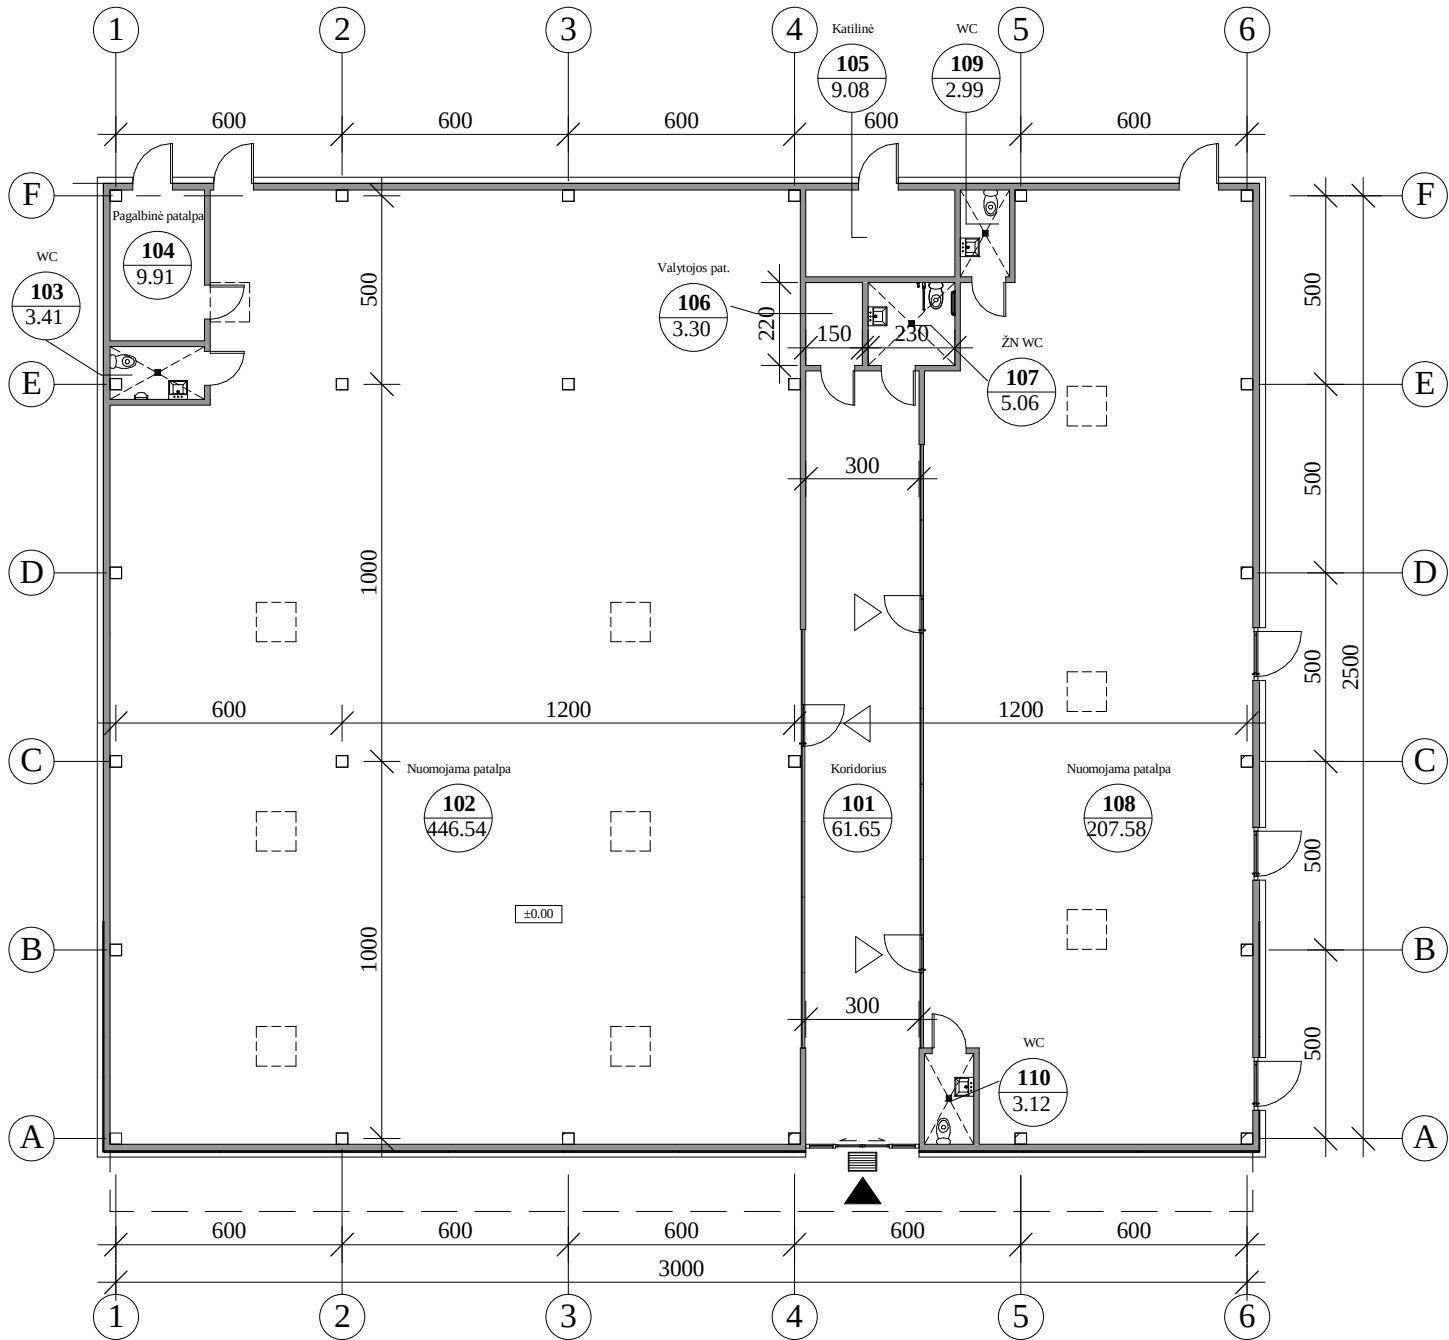


PIRMO AUKŠTO PATALPŲ EKSPLIKACIJA

Nr.	Patalpos pavadinimas	Plotas
101	Koridorius	61.65 m²
102	Nuomojama patalpa	446.54 m²
103	WC	3.41 m²
104	Pagalbinė patalpa	9.91 m²
105	Katilinė	9.08 m²
106	Valytojos pat.	3.30 m²
107	ŽN WC	5.06 m²
108	Nuomojama patalpa	207.58 m²
109	WC	2.99 m²
110	WC	3.12 m²


752.64 m²

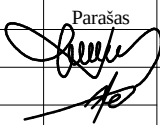0	2023-01	Projektiniai pasiūlymai			
LAIDA	DATA	LAIIDOS STATUSAS IR IŠLEIDIMO PRIEŽASTIS			
Kval. dokumento Nr.	PROGRESYVŪS PROJEKTAI  www.pprojektai.lt J.Zauerveino g. 5-7, LT- 92122, Klaipėda Tel.(8-46)216071, info@pprojektai.lt		STATINIO PROJEKTO PAVADINIMAS PREKYBOS PASKIRTIES PASTATO KAUNO M., GARAŽŲ G. 5, STATYBOS PROJEKTAS		
	Pareigos	Vardas, Pavardė	Parašas	STATINIO NUMERIS IR PAVADINIMAS	
A947	PV/PDV	D.ZUBAVIČIENĖ		01-PREKYBOS PASKIRTIES PASTATAS	
	ARCH.	P.ADOMAITIS		BRĖŽINYS	
				PIRMO AUKŠTO PLANAS M 1:200	
				LAIDA	
				0	
KALBOS TRUMP.	STATYTOJAS		BRĖŽINIO INDEKSAS		LAPAS
LT	UAB "AUTOAIBĖ"		23.02.16-PP-SA- 2501		LAPŲ
					1
					1


FASADAS TARP AŠIŲ 1-6 M 1:200

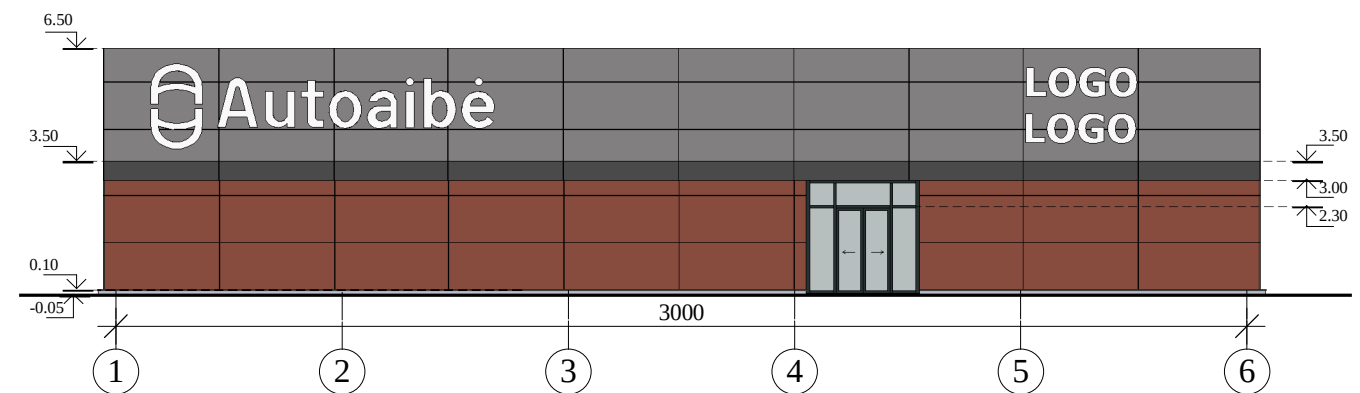


FASADAS TARP AŠIŲ 6-1 M 1:200

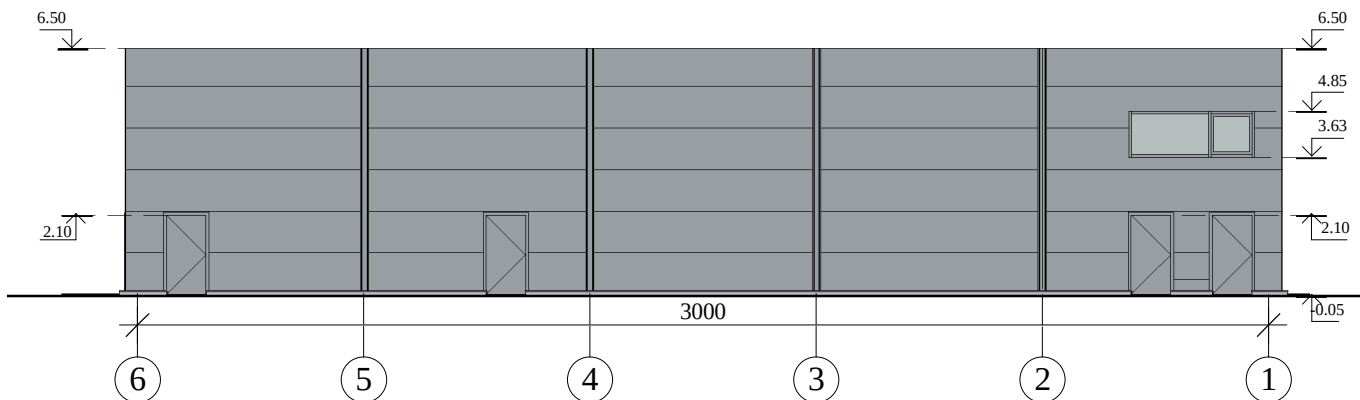


FASADAS TARP AŠIŲ F-A M 1:200

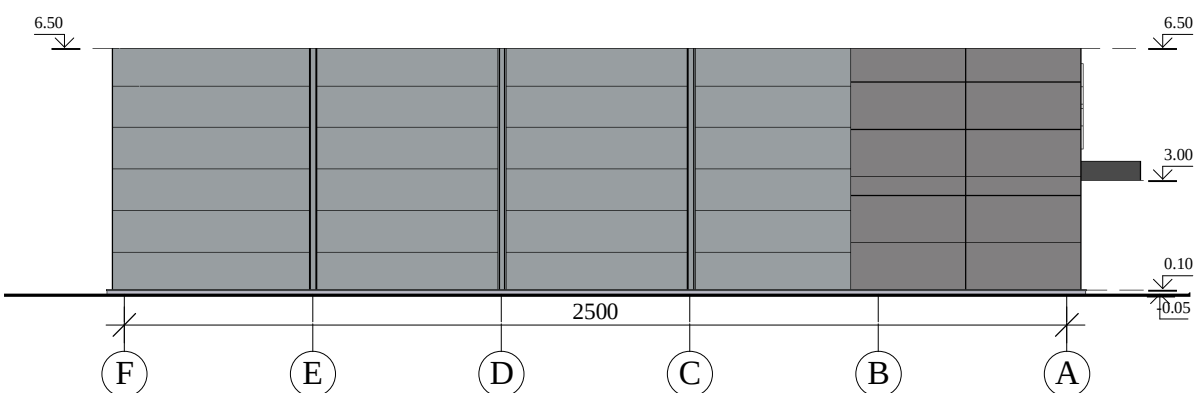

FASADAS TARP AŠIŲ A-F M 1:200

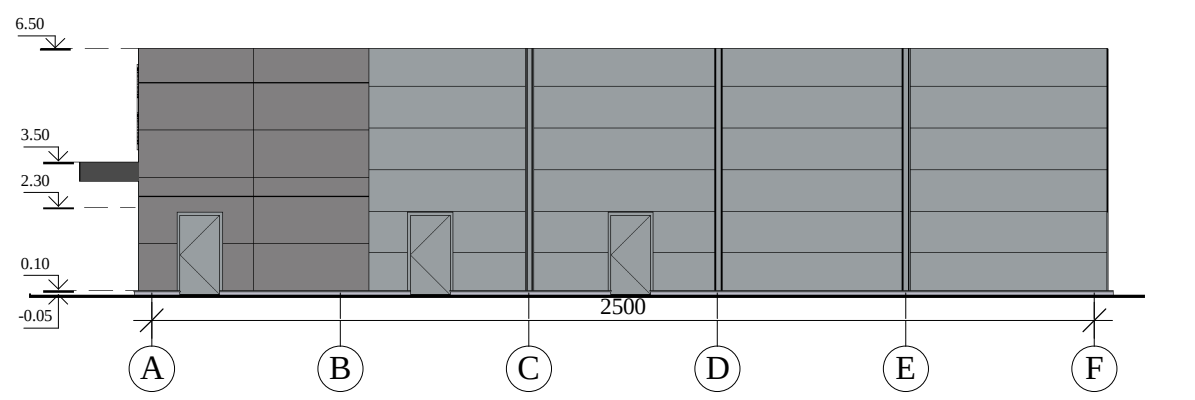

PJŪVIS M 1:200

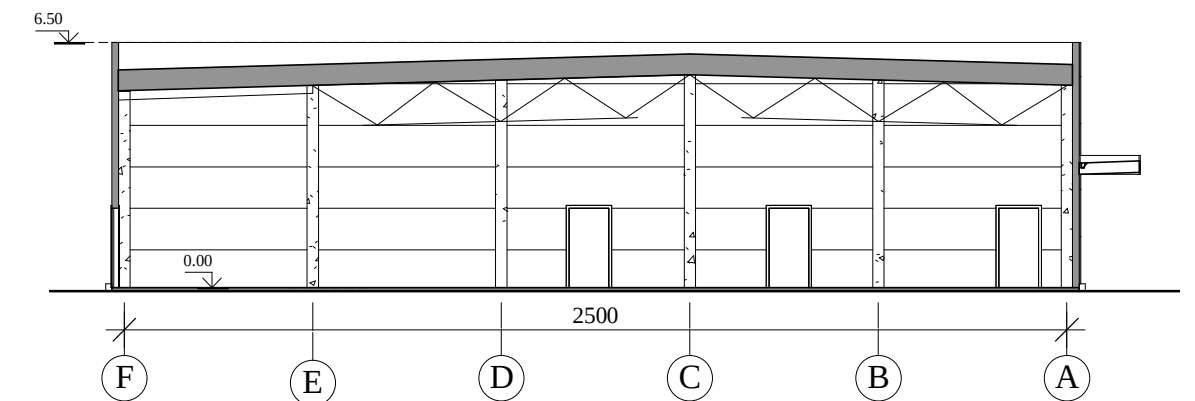

Fasadų apdaila:

- Fasadai:
 - daugiasluoksnės plokštės, horizontalus montavimas iš išorės pilkos spalvos RAL - 7040, iš vidaus pilkšvai balta, išorėje montuojama Fasado apdailinė fibrocementinė plokštė raudonos (Cembrit P353), tamsiai pilkos (Cembrit P070) ir pilkos spalvos (Cembrit P020).
- Cokolis: natūrali betono spalva.
- Langai: PVC rėmai, iš išorės tamsiai pilkos spalvos RAL 7040, viduje - baltos spalvos.
- Durys: tamsiai pilkos spalvos RAL 7040.
- Vitrinos: aliuminio rėmų spalva - tamsiai pilkos RAL 7016.
- Palangės: iš cinkuotos skardos, dengtos poliesteriu, tamsiai pilkos spalvos RAL 7040.
- Stogas: sutapdintas. Stogo danga: bituminė ruloninė.
- Stogo ir fasado detalių apskardinimas: cinkuotos skardos, dengtos poliesteriu, spalvos - tamsiai pilkos spalvos RAL 7040.
- Vėdinimo grotelių spalva derinama prie fasado spalvos.
- Dūmų išmetimo/oro paėmimo kaminas, dujotiekio spintos, dujų vamzdžių spalva derinamas prie fasadų.
- Visos medžiagos ir gaminiai prieš užsakant derinami su užsakovu. Gaminių bei medžiagų spalva ir dizainas tikslinami DP metu, derinant su užsakovu.

Fasadų apdailos medžiagos:

Žyma	Pavadinimas	Spalva
	Fibrocementinė plokštė	Spalva raudona - Cembrit Patina Original P353
	Fibrocementinė plokštė	Spalva tamsiai pilka - Cembrit Patina Original P070
	Fibrocementinė plokštė	Spalva pilka - Cembrit Patina Original P020
	Daugiasluoksnės plokštės	RAL - 7040
	Cokolio tinkas	Natūrali betono spalva


Sutartinis žymėjimas:

0.00
↓
-Altitudė

0	2023-03	Projektiniai pasiūlymai
LAIDA	DATA	LAIDOS STATUSAS IR IŠLEIDIMO PRIEŽASTIS
Kval. dokumento Nr.	PROGRESYVŲS PROJEKTAI www.pprojektai.lt J.Zauerveino g. 5-7, LT- 92122, Klaipėda Tel.(8-46)216071, info@pprojektai.lt	
	STATINIO PROJEKTO PAVADINIMAS PREKYBOS PASKIRTIES PASTATO KAUNO M., GARAŽŲ G. 5, STATYBOS PROJEKTAS	
	Pareigos	Vardas, Pavardė
A947	PV/PDV	D.ZUBAVIČIENĖ
	ARCH.	P.ADOMAITIS
		Parašas
	STATINIO NUMERIS IR PAVADINIMAS 01-PREKYBOS PASKIRTIES PASTATAS	
	BRĖŽINYS PASTATO FASADAI IR PJŪVIS M 1:200	
		LAIDA
		0
KALBOS TRUMP. LT	STATYTOJAS UAB "AUTOAIBĖ"	BRĖŽINIO INDEKSAS 23.02.16-PP-SA- 2101
		LAPAS LAPŲ 1 1

PASTATO VIZUALIZACIJA

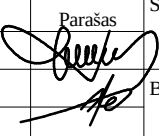

0	2023-03	Projektiniai pasiūlymai					
LAIDA	DATA	LAIDOS STATUSAS IR IŠLEIDIMO PRIEŽASTIS					
Kval. dokumento Nr.	PROGRESYVŲS PROJEKTAI  www.pprojektai.lt J.Zauerveino g. 5-7, LT- 92122, Klaipėda Tel.(8-46)216071, info@pprojektai.lt			STATINIO PROJEKTO PAVADINIMAS PREKYBOS PASKIRTIES PASTATO KAUNO M., GARAŽŲ G. 5, STATYBOS PROJEKTAS			
	Pareigos	Vardas, Pavardė	Parašas	STATINIO NUMERIS IR PAVADINIMAS 01-PREKYBOS PASKIRTIES PASTATAS			
A947	PV/PDV	D.ZUBAVIČIENĖ		BRĖŽINYS		LAIDA	
	ARCH.	P.ADOMAITIS		PASTATO VIZUALIZACIJA		0	
KALBOS TRUMP. LT	STATYTOJAS UAB "AUTOAIBĖ"			BRĖŽINIO INDEKSAS 23.02.16-PP-SA- 2001		LAPAS	LAPŲ
						1	1