

Statytojas	KAUNO MIESTO SAVIVALDYBĖ
Projektuotojas	MB „INOUT.DESIGNSTUDIO“
Statinio projekto pavadinimas	VIJŪKŲ SKVERO (ŽEMĖS SKL. UNIK. NR. 4400-4892-4025, UNIK. NR.4400-4894-1891, UNIK. NR. 4400-5473-4502), KAUNE, SUTVARKYMO PROJEKTAS IR NAUJŲ INŽINERINIŲ STATINIŲ (TAŠKŲ, AIKŠTELIŲ) STATYBA.
Statybos vieta	ŽEMĖS SKLYPAI: KAD. NR. 1901/0281:2476, KAD. NR. 1901/0281:2477, KAD. NR. 1901/0281:2674.
Statybos rūšis	NAUJA STATYBA, REKONSTRAVIMAS
Statinio paskirtis	KITI TRANSPORTO STATINIAI
Statinio kategorija	NEYPATINGIEJI IR NESUDĖTINGIEJI STATINIAI
Statinio projekto Nr.	P22-21
Statinio projekto etapas	PROJEKTINIAI PASIŪLYMAI
Bylos žymuo	P22-21-TP-PP

Pareigos	Vardas, pavardė	Atestato Nr.	Data	Parašas
Projekto vadovas	MINDAUGAS GAIGALAS	13931	2023	
Projekto dalies vadovas	MINDAUGAS GAIGALAS	23861	2023	

Vilnius, 2023 m.



BENDRIEJI STATINIO RODIKLIAI

0	2023	PROJEKTINIAMS PASIŪLYMAMS			
LAIDA	IŠLEIDIMO DATA	LAIDOS STATUSAS. KEITIMO PRIEŽASTIS (JEI TAIKOMA)			
KVAL. PATV. DOK. NR.	 inout.			Statinio projekto pavadinimas Vijūkų skvero (žemės skl. unik. nr. 4400-4892-4025, unik. nr. 4400-4894-1891, unik. nr. 4400-5473-4502), Kaune, sutvarkymo projektas ir naujų inžinerinių statinių (taškų, aikštelių) statyba	
				Projekto dalis Projektiniai pasiūlymai	
13931	SPV	Mindaugas Gaigalas		Statinio numeris ir pavadinimas. Dokumento pavadinimas Bendrieji statinio rodikliai	LAIDA
23861	SPDV	Mindaugas Gaigalas			0
	ARCH	Simona Gaigalaitė			
	ARCH	Gabrielė Grigaitė			
LT	Statytojas ir (arba) užsakovas Kauno miesto savivaldybė			Dokumento žymuo P22-21-TP-PP-BSR	LAPAS 1
					LAPŲ 3



Objektas: Vijūnų skvero (žemės skl. unik. nr. 4400-4892-4025, unik. nr. 4400-4894-1891, unik. nr. 4400-5473-4502), Kaune, sutvarkymo projektas ir naujų inžinerinių statinių (taškų, aikštelių) statyba.			
Sklypas nr. 1, unik. nr. 4400-4894-1891			
I. SKLYPAS			
1.1. Sklypo plotas	ha	0,8884	
V. KITI STATINIAI			
5.1 Takai:			
5.1.1. Plotas	m ²	1374,34	
5.1.2. Plotis	m	2,00-5,55	
5.1.3. Ilgis	m	485,07	
5.2 Šunų vedžiojimo aikštelė:			
5.2.1. Plotas	m ²	515,4	
5.3 Pergolų zona			
5.3.1. Plotas	m ²	108,5	
5.4 Sporto treniruoklių zona			
5.4.1. Plotas	m ²	263,1	
5.5 Lauko krepšinio aikštelė			
5.5.1. Plotas	m ²	210,0	
5.5.2. Plotis	m	15,00	
5.5.3. Ilgis	m	14,00	
5.6 Lauko tualetas			
5.6.1. Plotas	m ²	41,5	
Sklypas nr. 2, unik. nr. 4400-4892-4025			
I. SKLYPAS			
1.1. Sklypo plotas	ha	0,8126	
V. KITI STATINIAI			
5.1 Takai:			
5.1.1. Plotas	m ²	1048,78	
5.1.2. Plotis	m	2,00-5,55	
5.1.3. Ilgis	m	439,16	
5.7 Riedučių ir bmx dviračių zona			
5.7.1. Plotas	m ²	684,4	

Dokumento žymuo	LAPAS	LAPŲ	LAIDA
P22-21-TP-PP-BSR	2	3	0

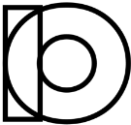


5.8 Vaikų žaidimų aikštelė nr. 8			
5.8.1. Plotas	m ²	247,6	
5.9 Vaikų žaidimų aikštelė nr. 9			
5.9.1. Plotas	m ²	1033,0	
Sklypas nr. 3, unik. nr. 4400-5473-4502			
I. SKLYPAS			
1.1. Sklypo plotas	ha	0,0533	
V. KITI STATINIAI			
5.1 Takai:	m ²		
5.1.1. Plotas	m	87,27	
5.1.2. Plotis	m	2,00-5,55	
5.1.3. Ilgis	m	16,38	

Dokumento žymuo	LAPAS	LAPŲ	LAIDA
P22-21-TP-PP-BSR	3	3	0



AIŠKINAMASIS RAŠTAS

0	2023	PROJEKINIAMS PASIŪLYMAMS			
LAIDA	IŠLEIDIMO DATA	LAIDOS STATUSAS. KEITIMO PRIEŽASTIS (JEI TAIKOMA)			
KVAL. PATV. DOK. NR.	 inout.			Statinio projekto pavadinimas Vijūkų skvero (žemės skl. unik. nr. 4400-4892-4025, unik. nr.4400-4894-1891, unik. nr. 4400-5473-4502), Kaune, sutvarkymo projektas ir naujų inžinerinių statinių (taškų, aikštelių) statyba	
				Projekto dalis Projektiniai pasiūlymai	
13931	SPV	Mindaugas Gaigalas		Statinio numeris ir pavadinimas. Dokumento pavadinimas Aiškinamasis raštas	LAIDA
23861	SPDV	Mindaugas Gaigalas			0
	ARCH	Simona Gaigalaitė			
	ARCH	Gabrielė Grigaitė			
LT	Statytojas ir (arba) užsakovas Kauno miesto savivaldybė			Dokumento žymuo P22-21-TP-PP-AR	LAPAS 1
					LAPŲ 15

TURINYS

1.	Projekto rengimo pagrindas	3
1.1	Pagrindiniai normatyviniai ir kiti dokumentai	3
2.	Projektuojamo statinio duomenys	4
3.	Esamos būklės analizė	4
3.1	Urbanistinė situacija	4
3.2	Susisiekimo infrastruktūra	4
3.3	Gamtinis karkasas	4
4.	Klimato sąlygos	6
5.	Projektiniai sprendiniai	6
5.1	Bendrieji sprendiniai	6
6.	Dangų konstrukcija	7
7.	Mažosios architektūros elementai	7
8.	Vaikų žaidimų aikštelės elementai (3-5 m.)	11
9.	Vaikų žaidimų aikštelės elementai (5-12 m.)	12
10.	Lauko treniruoklių zonos elementai	13
11.	Sporto įranga	15

Dokumento žymuo	LAPAS	LAPŲ	LAIDA
P22-21-TP-PP-AR	2	15	0

1. Projekto rengimo pagrindas

Projektas parengtas vadovaujantis Statybos įstatymu ir kitais įstatymais, reglamentuojančiais statinio saugos ir paskirties reikalavimus, teisės aktais, reglamentuojančiais esminius statinio reikalavimus ir statinio techninius parametrus, pagal statinių ar statybos produktų charakteristikų lygius ir klases, kitais teisės aktais, teritorijų planavimo ir normatyviniais statybos techniniais dokumentais, normatyviniais statinio saugos ir paskirties dokumentais.

1.1 Pagrindiniai normatyviniai ir kiti dokumentai

I-1240	Lietuvos Respublikos statybos įstatymas
I-1120	Lietuvos Respublikos teritorijų planavimo įstatymas
I-2223	Lietuvos Respublikos aplinkos apsaugos įstatymas
1116	Lietuvos Respublikos Vyriausybės nutarimas „Dėl pažeistos žemės rekultivavimo ir derlingojo dirvožemio sluoksnio išsaugojimo“
343	Lietuvos Respublikos vyriausybės nutarimas „Dėl specialiųjų žemės ir miško naudojimo sąlygų“ patvirtinimo
STR 1.04.04:2017	„Statinio projektavimas, projekto ekspertizė“
STR 1.01.03:2017	„Statinių klasifikavimas“
STR 1.06.01:2016	„Statybos darbai. Statinio statybos priežiūra“
STR 1.05.01:2017	„Statybą leidžiantys dokumentai. Statybos užbaigimas. Statybos sustabdymas. Savavališkos statybos padarinių šalinimas. Statybos pagal neteisėtai išduotą statybą leidžiantį dokumentą padarinių šalinimas“
STR 2.03.01:2019	„Statinių prieinamumas“
STR 2.01.01(1):2005	„Esminis statinio reikalavimas. „Mechaninis atsparumas ir pastovumas“
STR 2.01.01(2):1999	„Esminiai statinio reikalavimai. Gaisrinė sauga“
STR 2.01.01(3):1999	„Esminiai statinio reikalavimai. Higiena, sveikata, aplinkos apsauga“
STR 2.01.01(4):2008	„Esminis statinio reikalavimai. Naudojimo sauga“
STR 1.01.08:2002	„Statinio statybos rūšys“
LST 1516:2015	Lietuvos standartas „Statinio projektas. Bendrieji įforminimo reikalavimai“
LST 1569:2012	Lietuvos standartas „Statinio projektas. Lauko inžinerinių tinklų grafiniai ženklai“
R PDTP 12	Pėsčiųjų ir dviračių takų projektavimo rekomendacijos
R ISEP 10	Inžinerinių saugaus eismo priemonių projektavimo ir naudojimo rekomendacijos
MN TRINKEĖS 14	Automobilių kelių dangos konstrukcijos iš trinkelų ir plokščių įrengimo metodiniai nurodymai
	Saugotinių medžių ir krūmų kirtimo, persodinimo ar kitokio pašalinimo atvejų, šių darbų vykdymo ir leidimų šiems darbams išdavimo, medžių ir krūmų vertės atlyginimo tvarkos aprašas
TPDR Nr. T000834270	Kauno miesto savivaldybės teritorijos bendrasis planas (koreguotas 2019-05-14 sprendimu Nr. T-196; TPDR Nr. T000834270).

Dokumento žymuo	LAPAS	LAPŲ	LAIDA
P22-21-TP-PP-AR	3	15	0

2. Projektuojamo statinio duomenys

Techninio projekto rengėjas: MB „INOUT.DESIGNSTUDIO“.

Techninio projekto užsakovas: Kauno miesto savivaldybė.

Statinio vieta: Žemės sklypai: kad. nr. 1901/0281:2476, kad. nr. 1901/0281:2477, kad. nr. 1901/0281:2674.

Statinio pavadinimas: Vijūkų skvero (žemės skl. unik. nr. 4400-4892-4025, unik. nr. 4400-4894-1891, unik. nr. 4400-5473-4502), Kaune, sutvarkymo projektas ir naujų inžinerinių statinių (taškų, aikštelių) statyba.

Statybos rūšis: Nauja statyba, rekonstravimas.

Statinio klasifikavimas pagal naudojimo paskirtį: Kiti transporto statiniai.

Statinio kategorija: Neypatingieji ir nesudėtingieji statiniai.

3. Esamos būklės analizė

3.1 Urbanistinė situacija

- Vijūkų skveras yra Vijūkuose, Kauno miesto savivaldybėje, šiaurės vakariniame miesto pakraštyje, dešiniajame Nemuno upės krante. Projektuojama teritorija ribojasi su Vijūkų gatve pietuose; Kudrėnų gatve vakaruose; Liucijanavos gatve rytinėje pusėje, o šiaurinėje – su privačios nuosavybės gyvenamaisiais namais.
- Kvartalo statybos metu vietoje suformuoto kelio per skverą (nes toliau yra privati nuosavybė), savivaldybės nutarimu suformuojamas trečias bendro naudojimo sklypas ir projektuojamas vienalypis skveras;
- Skvero sklypų plotai: sklypo nr.1 - 8884m²; sklypo nr.2 – 8126m²; sklypo nr.3 – 533 m². Viso: 17543 m².

3.2 Susisiekimo infrastruktūra

- Pietinėje teritorijos pusėje pagrindinis susisiekimas vyksta Vijūkų gatve.
- Greta sklypo išsidėsčiusiose gyvenvietėse dominuoja gana tankus sodybinis privačių namų užstatymas.
- Su teritorija artimiausios besiribojančios gatvės: Vijūkų gatvė, Kudrėnų gatvė, Liucijanavos gatvė, Kaimelės gatvė.
- Artimiausios viešojo transporto stotelės – 2 stotelės esančios Liucijanavos gatvėje, kursuojantis 44 autobusas maršrutu Kauno pilis – Liucijanavos g. (st. nutolusi 0,12 km atstumu).
- Pastatų gretimybės: teritoriją supa daugiausia vieno-dviejų aukštų individualūs gyvenamieji pastatai (pietinėje ir rytinėje dalyje). Šiaurinėje kvartalo dalyje – išsidėstę privatūs sklypai ir gyvenamieji namai, eina Kaimelės gatvė, kurios kitoje pusėje įsikūrusi birių krovinių pervežimo įmonė; vakarinėje sklypo pusėje esančiame kvartale taip pat gyvenamieji kotedžo tipo namai, yra iškastas tvenkinys - Kūdra.
- Artimiausias kultūros vertybių objektas - Kauno tvirtovės Romainių fortas (atitolęs apie 1,1 km į pietus nuo analizuojamos teritorijos).

3.3 Gamtinis karkasas

- Projektuojamoje teritorijoje auga lapuočiai ir spygliuočiai medžiai.
- Artimiausiai esantys vandens telkiniai: pietuose - Nemuno upė (3,5 km), Lampėdžių tvenkinys (km), vakarinėje dalyje - Romainių tvenkinys (0,5 km), Patkavos ežeras (1,8 km), teka Nevėžio upė (1,7 km), Plytupio upelis (0,9 km), šiaurinėje dalyje – Užliedžių tvenkinys (1,9 km).
- Artimiausios žaliosios erdvės: vakarinėje teritorijos pusėje išsidėstęs Nemuno ir Nevėžio santakos kraštovaizdžio draustinis (Liedos miškas) (0,8 km), pietinėje pusėje – Romainių ažuolyno botaninis-zoologinis draustinis (Romainių miškas) (0,9 km), Šilainių miškas (0,7 km), Linkuvos miškas (1,7 km), pietrytinėje dalyje – Romainių 1-asis teriologinis draustinis (1,9 km), Veršvos kraštovaizdžio draustinis (2,3 km).

Įvertinus esamą projektuojamos vietos būklę, buvo nustatyta tokia situacija: nėra pėsčiųjų takų, poilsio, sporto ir vaikų žaidimų zonos, sporto ir žaidimų įrenginių, mažosios architektūros objektų, neišvystyta apšvietimo sistema, teritorijoje trūksta krūminių augalų, gėlynų, esamo vientiso skvero želdyno struktūros sutvarkymo. Reikalingas saugus priėjimas žmonėms su negalia, saugumą užtikrinančios stebėjimo kameros, biotuoletas.

Dokumento žymuo	LAPAS	LAPŲ	LAIDA
P22-21-TP-PP-AR	4	15	0



1 paveikslas.



2 paveikslas.



3 paveikslas.



4 paveikslas.



5 paveikslas.



6 paveikslas.

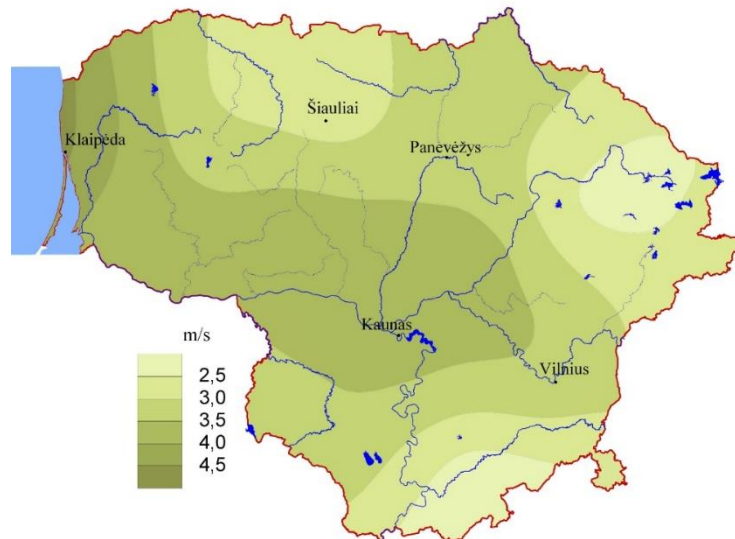
Dokumento žymuo	LAPAS	LAPŲ	LAIDA
P22-21-TP-PP-AR	5	15	0

4. Klimato sąlygos

Naujai statomi ir rekonstruojami statiniai yra Vidurio žemumos rajone.

Pagrindinės klimato sąlygos:

- Vidutinis metinis kritulių kiekis – (770) mm;
- Vidutinė metinė oro temperatūra – (+7,8) °C;
- Vidutinė žiema (vasaris) – (-1,4) °C;
- Vidutinė vasarą (rugpjūtis) – (+17,8) °C;
- Absoliutus maksimumas – (+33,6) °C;
- Absoliutus minimumas – (-27,8) °C;
- Vidutinis metų vėjo greitis – nuo 4,5 m/s;
- Įšalo gylis – 1,30 m.



7 paveikslas. Vidutinis metinis vėjo greitis

5. Projektiniai sprendiniai

5.1 Bendrieji sprendiniai.

Vijūnų skvero teritorijoje projektuojami pėsčiųjų takai, pasyvaus ir aktyvaus laiko praleidimo erdvės su mažosios architektūros elementais. Pėsčiųjų dangai numatoma betoninių trinkelų danga. Skveras turi horizontalią ašį pagal kurią išsidėsto takai, sukuriantys organišką erdvę skirtą įvairioms veikloms. Šios zonos nuo šiaurinės ir pietinės sklypo dalių atskiriamos želdynais (dėl šiaurinėje pusėje esančių gyvenamųjų namų privatumo suteikimo bei pietuose atskiriant skverą nuo Vijūnų gatvės eismo).

Pagrindinis patekimas į skverą yra nuo Kudrėnų g. pusės vakarinėje sklypo dalyje, kurioje projektuojama šunų vedžiojimo aikštelė, prie jos šiaurės vakarinėje pusėje esantys žemaūgiai augalai ir pasodinti medžiai išsaugojami ir papildomi naujais želdynais. Toliau projektuojama poilsio zona su lauko stalais ir perogolomis, kuri gali būti išnaudojama piknikui, bendruomeninei veiklai ir poilsiui. Arčiau centrinės skvero dalies projektuojama aptverta pusinė krepšinio aikštelė, taip pat sporto zona su interaktyviais lauko treniruokliais pritaikytas įvairaus amžiaus žmonėms. Pietinėje dalyje toliau nuo gyvenamųjų namų įrengiama biotualetų zona. Centrinėje skvero erdvėje projektuojama pasyvi žaliųjų zona su žemaūgiais augalais, aplink kurią išsidėsto pagrindinės takų jungtys, taip pat ir takas šiaurinėje pusėje jungiantis skverą su besikuriančių gyvenamųjų namų privažiavimu. Tarp centrinės žaliosios zonos ir rytinėje pusėje esančios aktyvaus riedučių ir BMX dviračių parko projektuojama erdvė skirta vaikų žaidimų aikštelėms, kurios skirstomos į 3-5 metų amžiaus vaikams skirtą zoną ir į 5-12 metų amžiaus zoną. Šiose aikštelėse numatomos lauko suolų vietos, projektuojama liejama guminė danga, o pačios zonos suskirstomos pasitelkiant spalvinį dangų dizainą. Riedučių, riedlenčių ir BMX dviračių sportui pritaikyta erdvė projektuojama rytinėje sklypo dalyje, joje išdėstomos įvairios rampos ir kliūtys, šalia esančiose erdvėse projektuojami suoliukai, stebėjimui pritaikytos zonos.

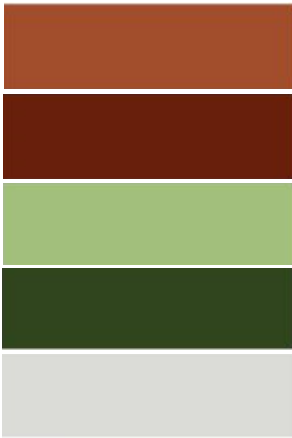
Dokumento žymuo	LAPAS	LAPŲ	LAIDA
P22-21-TP-PP-AR	6	15	0

Šiame skvere skirtingų veiklų zonos atskiriamos žemaūgių želdynų zonomis, takų susikirtimo vietose numatomos dviračių stovėjimo vietos, suoliukai bei šiukšliadėžės, teritorijoje sutvarkomi esami želdynai, pagerinama jų būklė. Aktyvaus laisvalaikio zonose suformuojamos naujos želdynų zonos, suteikiančios natūralų šešėlį ar praturtinančios esamą kraštovaizdį. Suformuojami žalios vejos plotai.

Sklype projektuojama nauja apšvietimo infrastruktūra — atsižvelgiant į planuojamus takus bei infrastruktūrą, numatomos naujos apšvietimo atramos.

6. Dangų konstrukcija

Pėsčiųjų takams numatoma betoninių trinkelėlių danga. Projektuojamai lauko krepšinio aikštei, vaikų žaidimų aikštelėse numatoma liejama guminė danga.

Eil. Nr.	Elemento pavadinimas	Elemento fotofiksacija	Paskirtis	Elemento charakteristika
1.	Betoninė trinkelė		Projektuojama pėsčiųjų takų danga	Matmenys: 100x100x80 (mm); spalva tikslinama techninio projekto metu.
2.	Liejama guminė danga		Projektuojama lauko krepšinio, sporto erdvės, vaikų žaidimo aikštelės danga	Atspalvis: RAL spalvų kodai bus tikslinami techninio projekto metu.

7. Mažosios architektūros elementai

Projektuojami mažosios architektūros elementai, tokie kaip: pergolos, lauko stalai, suolai, šiukšliadėžės, dviračių stovai. Visi mažosios architektūros elementai sudaro vieningą visumą bei dera tarpusavyje. Visi mažosios architektūros elementai yra antivandaliniai.

Eil. Nr.	Elemento pavadinimas	Elemento fotofiksacija	Elemento charakteristika
1.	Pikniko stalas nr. 1		Elemento spalva ir matmenys bus

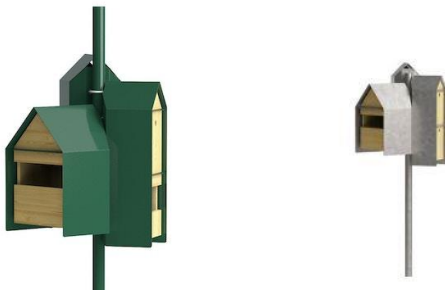
Dokumento žymuo	LAPAS	LAPŲ	LAIDA
P22-21-TP-PP-AR	7	15	0

			tikslinami techninio projekto metu.
2.	Suolas su atrama nr. 1		Elemento spalva ir matmenys bus tikslinami techninio projekto metu.
3.	Suolas su atrama nr. 2		Elemento spalva ir matmenys bus tikslinami techninio projekto metu.
4.	Suolas su atrama nr. 3		Elemento spalva ir matmenys bus tikslinami techninio projekto metu.
5.	Suolas-pakyla		Elemento spalva ir matmenys bus tikslinami techninio projekto metu.

Dokumento žymuo	LAPAS	LAPŲ	LAIDA
P22-21-TP-PP-AR	8	15	0

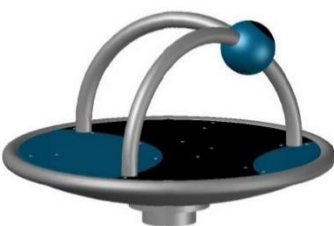
			
6.	Suolas be atramos nr. 1		Elemento spalva ir matmenys bus tikslinami techninio projekto metu.
7.	Suolas be atramos nr. 2		Elemento spalva ir matmenys bus tikslinami techninio projekto metu.
8.	Pikniko stalas nr. 2		Elemento spalva ir matmenys bus tikslinami techninio projekto metu.
9.	Šiukšliadėžė		Elemento spalva ir matmenys bus tikslinami techninio projekto metu.

Dokumento žymuo	LAPAS	LAPŲ	LAIDA
P22-21-TP-PP-AR	9	15	0

10.	Dviračių stovai		Elemento spalva ir matmenys bus tikslinami techninio projekto metu.
11.	Paukščiukų inkilėliai		Elemento spalva ir matmenys bus tikslinami techninio projekto metu.
12.	Pergola		Elemento spalva ir matmenys bus tikslinami techninio projekto metu.

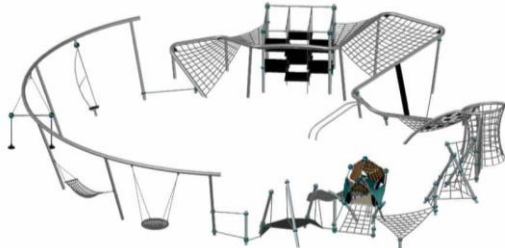
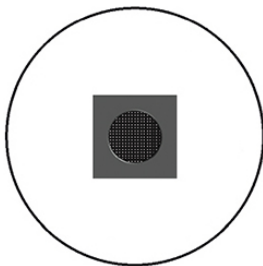
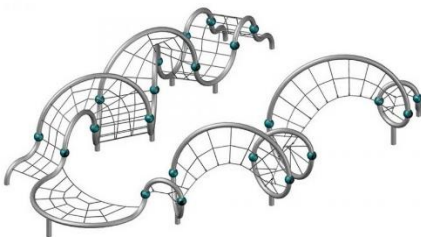
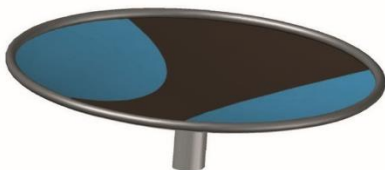
Dokumento žymuo	LAPAS	LAPŲ	LAIDA
P22-21-TP-PP-AR	10	15	0

8. Vaikų žaidimų aikštelės elementai (3-5 m.)

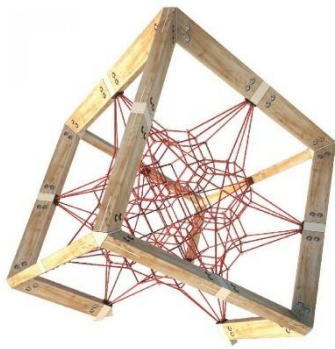
Eil. Nr.	Elemento pavadinimas	Elemento fotofiksacija	Elemento charakteristika
1.	Karstynė nr. 8.1.		Elemento spalva ir matmenys bus tikslinami techninio projekto metu.
2.	Karstynė nr. 8.2.		Elemento spalva ir matmenys bus tikslinami techninio projekto metu.
3.	Karstynė nr. 8.3.		Elemento spalva ir matmenys bus tikslinami techninio projekto metu.
4.	Karstynė nr. 8.4.		Elemento spalva ir matmenys bus tikslinami techninio projekto metu.

Dokumento žymuo	LAPAS	LAPŲ	LAIDA
P22-21-TP-PP-AR	11	15	0

9. Vaikų žaidimų aikštelės elementai (5-12 m.)

Eil. Nr.	Elemento pavadinimas	Elemento fotofiksacija	Elemento charakteristika
1.	Karstynė nr. 9.1.		Elemento spalva ir matmenys bus tikslinami techninio projekto metu.
2.	Karstynė nr. 9.2.		Elemento spalva ir matmenys bus tikslinami techninio projekto metu.
3.	Karstynė nr. 9.3.		Elemento spalva ir matmenys bus tikslinami techninio projekto metu.
4.	Karstynė nr. 9.4.		Elemento spalva ir matmenys bus tikslinami techninio projekto metu.
5.	Karstynė nr. 9.5.		Elemento spalva ir matmenys bus tikslinami techninio projekto metu.

Dokumento žymuo	LAPAS	LAPŲ	LAIDA
P22-21-TP-PP-AR	12	15	0

6.	Karstynė nr. 9.6.		Elemento spalva ir matmenys bus tikslinami techninio projekto metu.
7.	Karstynė nr. 9.7.		Elemento spalva ir matmenys bus tikslinami techninio projekto metu.

10. Lauko treniruoklių zonos elementai

Eil. Nr.	Elemento pavadinimas	Elemento fotofiksacija	Elemento charakteristika
1.	Treniruoklis nr. 4.1.		Elemento spalva ir matmenys bus tikslinami techninio projekto metu.
2.	Treniruoklis nr. 4.2.		Elemento spalva ir matmenys bus tikslinami techninio projekto metu.

Dokumento žymuo	LAPAS	LAPŲ	LAIDA
P22-21-TP-PP-AR	13	15	0

3.	Treniruoklis nr. 4.3.		Elemento spalva ir matmenys bus tikslinami techninio projekto metu.
4.	Treniruoklis nr. 4.4.		Elemento spalva ir matmenys bus tikslinami techninio projekto metu.
5.	Treniruoklis nr. 4.5.		Elemento spalva ir matmenys bus tikslinami techninio projekto metu.
6.	Treniruoklis nr. 4.6.		Elemento spalva ir matmenys bus tikslinami techninio projekto metu.

Dokumento žymuo	LAPAS	LAPŲ	LAIDA
P22-21-TP-PP-AR	14	15	0

7.	Treniruoklis nr. 4.7.		Elemento spalva ir matmenys bus tikslinami techninio projekto metu.
8.	Treniruoklis nr. 4.8.		Elemento spalva ir matmenys bus tikslinami techninio projekto metu.
9.	Treniruoklis nr. 4.9.		Elemento spalva ir matmenys bus tikslinami techninio projekto metu.

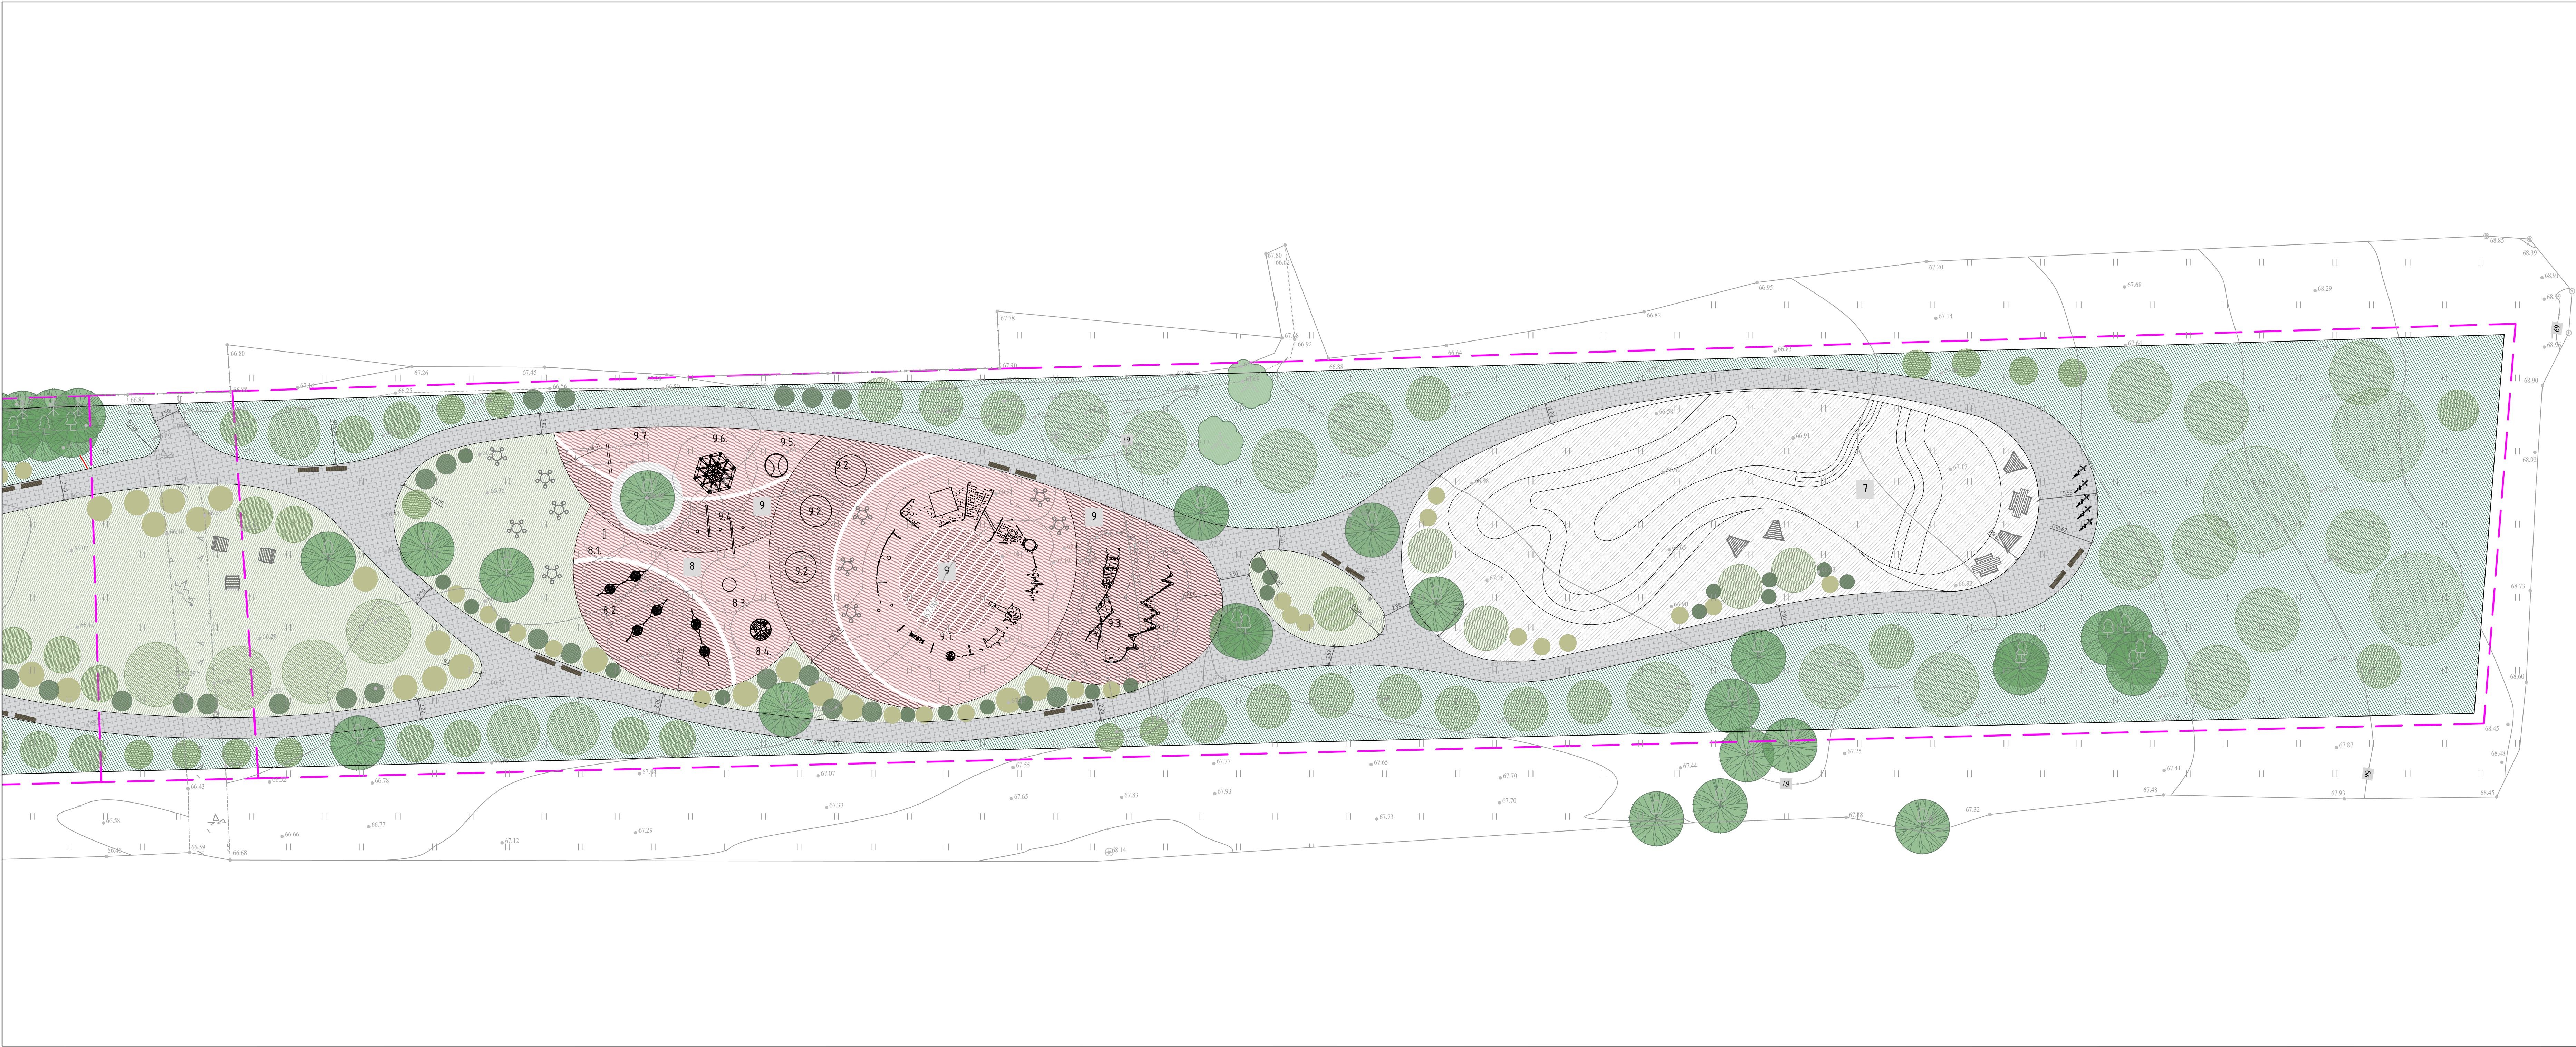
11. Sporto įranga

Eil. Nr.	Elemento pavadinimas	Elemento fotofiksacija	Elemento charakteristika
1.	Krepšinio lankas		Elemento spalva ir matmenys bus tikslinami techninio projekto metu.

Dokumento žymuo	LAPAS	LAPŲ	LAIDA
P22-21-TP-PP-AR	15	15	0



SUTARTINIAI ŽYMĖJIMAI	
	SKLYPO RIBA		PIKNIK STALAS NR. 1		5	PUSINĖ KREPŠNIO AIKŠTELĖ (210 m²)	
	TAKAI		PIKNIK STALAS NR. 2		6	BIOTUALETŲ ZONA (42 m²)	
	TVORA		SUOLAS BE ATRAMOS NR. 2		7	RIEDUČIŲ IR BMX DVIRAČIŲ ZONA (645 m²)	
	ESAMI MEDŽIAI		DVIRAČIŲ STOVAI		8	VAIKŲ ŽAIDIMŲ AIKŠTELĖ (2-5 M) (248 m²)	
	ESAMI MAŽAUGIAI AUGALAI - KRŪMAI		PERGOLA		8.1.	KARSTYKLĖ NR. 8.1.	
	SODINAMŲ MEDŽIŲ GRUPĖS		1	POILSIO-PIKNIKŲ ZONA (880 m²)	8.2.	KARSTYKLĖ NR. 8.2.	
	VEJA (8040 m²)		2	ŠŪNŲ IŠVEDŽIOJIMO AIKŠTELĖ (515 m²)	8.3.	KARSTYKLĖ NR. 8.3.	
	NAUJAI PROJEKTUOJAMOS MAŽAUGIŲ AUGALŲ ZONOS (3286 m²)		3	PERGOLIŲ-LAIUKO SUOLŲ ZONA (108 m²)	8.4.	KARSTYKLĖ NR. 8.4.	
	GRINDINIŲ TRINKELĖS (SPALVOTA/NATŪRALI) (200x100x80 mm) (2482 m²)		4	SPORTO ZONA SU TRENIRUOKLIAIS (263 m²)	9	VAIKŲ ŽAIDIMŲ AIKŠTELĖ (5-12 M) (1033 m²)	
	PERGOLIŲ ZONŲ KIETA DANGA (108 m2)		4.1.	TRENIRUOKLIS NR. 4.1.	9.1.	KARSTYKLĖ NR. 8.1.	
	LIEJAMA GUMINĖ DANGA (1 m2)		4.2.	TRENIRUOKLIS NR. 4.2.	9.2.	KARSTYKLĖ NR. 8.2.	
	LIEJAMA GUMINĖ DANGA (1 m2)		4.3.	TRENIRUOKLIS NR. 4.3.	9.3.	KARSTYKLĖ NR. 8.3.	
	LIEJAMA GUMINĖ DANGA (1 m2)		4.4.	TRENIRUOKLIS NR. 4.4.	9.4.	KARSTYKLĖ NR. 8.4.	
	LIEJAMA GUMINĖ DANGA (1 m2)		4.5.	TRENIRUOKLIS NR. 4.5.	9.5.	KARSTYKLĖ NR. 8.4.	
	BIOTUALETŲ ERDVĖ		4.6.	TRENIRUOKLIS NR. 4.6.	9.6.	KARSTYKLĖ NR. 8.4.	
	RIEDUČIAMS IR BMX PRITAIKYTA DANGA (684 m2)		4.7.	TRENIRUOKLIS NR. 4.7.	9.7.	KARSTYKLĖ NR. 8.4.	
	SUOLAS SU ATRAMA NR. 2		4.8.	TRENIRUOKLIS NR. 4.8.	
	SUOLAS-PAKYLA		4.9.	TRENIRUOKLIS NR. 4.9.	
LAPŲ IŠDĖSTYMO SCHEMA	
<table><tr><td>0</td><td>2023</td><td colspan="5">Statybos leidimui, konkursui ir statybai</td></tr><tr><td>Laida</td><td>Data</td><td colspan="5">Laidos statusas keitimo priežastis (jei taikoma)</td></tr><tr><td>Kval. patv. dok. Nr.</td><td></td><td></td><td colspan="4">KOMPLEKSAS/PROJEKTO PAVADINIMAS Viljūų skvero (žemės skl. unik. nr. 4400-4892-4025, unik. nr.4400-4894-1891, unik. nr. 4400-0473-4502), Kaune, suvalkymo projektas ir naujų inžinerinių statinių (tieklių, aikštelių) statyba</td></tr><tr><td>13931</td><td>SPV</td><td>M. Gaigalas</td><td rowspan="4"></td><td colspan="3" rowspan="4">Projektiniai pasiūlymai</td></tr><tr><td>23861</td><td>SPDV</td><td>M. Gaigalas</td></tr><tr><td></td><td>ARCH</td><td>S. Gaigalaitė</td></tr><tr><td></td><td>ARCH</td><td>G. Grigaitė</td></tr><tr><td></td><td></td><td></td><td></td><td colspan="3">DOKUMENTO PAVADINIMAS</td></tr><tr><td></td><td></td><td></td><td></td><td colspan="3">Sklypo planas M 1:250</td></tr><tr><td></td><td></td><td></td><td></td><td colspan="3">Laida</td></tr><tr><td></td><td></td><td></td><td></td><td colspan="3">0</td></tr><tr><td>LT</td><td>STATYTOJAS IR (ARBA) UŽSAKOVAS</td><td colspan="3">DOKUMENTO ŽYMŲJŲ</td><td>Lapas</td><td>Lapų</td></tr><tr><td></td><td>Kauno miesto savivaldybė</td><td colspan="3">P22-21-TP-PP-SP-02</td><td>1</td><td>2</td></tr></table>							0	2023	Statybos leidimui, konkursui ir statybai					Laida	Data	Laidos statusas keitimo priežastis (jei taikoma)					Kval. patv. dok. Nr.			KOMPLEKSAS/PROJEKTO PAVADINIMAS Viljūų skvero (žemės skl. unik. nr. 4400-4892-4025, unik. nr.4400-4894-1891, unik. nr. 4400-0473-4502), Kaune, suvalkymo projektas ir naujų inžinerinių statinių (tieklių, aikštelių) statyba				13931	SPV	M. Gaigalas		Projektiniai pasiūlymai			23861	SPDV	M. Gaigalas		ARCH	S. Gaigalaitė		ARCH	G. Grigaitė					DOKUMENTO PAVADINIMAS							Sklypo planas M 1:250							Laida							0			LT	STATYTOJAS IR (ARBA) UŽSAKOVAS	DOKUMENTO ŽYMŲJŲ			Lapas	Lapų		Kauno miesto savivaldybė	P22-21-TP-PP-SP-02			1	2
0	2023	Statybos leidimui, konkursui ir statybai	
Laida	Data	Laidos statusas keitimo priežastis (jei taikoma)	
Kval. patv. dok. Nr.			KOMPLEKSAS/PROJEKTO PAVADINIMAS Viljūų skvero (žemės skl. unik. nr. 4400-4892-4025, unik. nr.4400-4894-1891, unik. nr. 4400-0473-4502), Kaune, suvalkymo projektas ir naujų inžinerinių statinių (tieklių, aikštelių) statyba	
13931	SPV	M. Gaigalas		Projektiniai pasiūlymai	
23861	SPDV	M. Gaigalas	
	ARCH	S. Gaigalaitė	
	ARCH	G. Grigaitė	
				DOKUMENTO PAVADINIMAS	
				Sklypo planas M 1:250	
				Laida	
				0	
LT	STATYTOJAS IR (ARBA) UŽSAKOVAS	DOKUMENTO ŽYMŲJŲ			Lapas	Lapų	
	Kauno miesto savivaldybė	P22-21-TP-PP-SP-02			1	2	



SUTARTINAI ŽYMĖJIMAI		
SKLYPO RIBA	PIKNIKO STALAS NR. 1	5 PUSINĖ KREPŠNIO AKŠTELĖ (210 m²)
TAKAI	PIKNIKO STALAS NR. 2	6 BIOTUALETŲ ZONA (42 m²)
TVORA	SUOLAS BE ATRAMOS NR. 2	7 RIEDUČIŲ IR BMX DVIRAČIŲ ZONA (645 m²)
ESAMI MEDŽIAI	DVIRAČIŲ STOVAI	8 VAIKŲ ŽAIDIMŲ AKŠTELĖ (2-5 M) (248 m²)
ESAMI MAŽAUGIAI AUGALAI – KRŪMAI	PERGOLA	8.1. KARSTYKLĖ NR. 8.1.
SODINAMŲ MEDŽIŲ GRUPĖS	1 POILSIO-PIKNIKŲ ZONA (880 m²)	8.2. KARSTYKLĖ NR. 8.2.
VEJA (8040 m²)	2 ŠŪNŲ IŠVEDŽIOJIMO AKŠTELĖ (515 m²)	8.3. KARSTYKLĖ NR. 8.3.
NAUJAI PROJEKTUOJAMOS MAŽAUGIŲ AUGALŲ ZONOS (3286 m²)	3 PERGOLIŲ-LAIUKO SUOLŲ ZONA (108 m²)	8.4. KARSTYKLĖ NR. 8.4.
GRINDINIŲ TRINKELĖS (SPALVOTA/NATŪRALI) (200x100x80 mm) (2482 m²)	4 SPORTO ZONA SU TRENIRUOKLIAIS (263 m²)	9 VAIKŲ ŽAIDIMŲ AKŠTELĖ (5-12 M) (1033 m²)
PERGOLIŲ ZONŲ KIETA DANGA (108 m2)	4.1. TRENIRUOKLIS NR. 4.1.	9.1. KARSTYKLĖ NR. 8.1.
LIEJAMA GUMINĖ DANGA (1 m2)	4.2. TRENIRUOKLIS NR. 4.2.	9.2. KARSTYKLĖ NR. 8.2.
LIEJAMA GUMINĖ DANGA (1 m2)	4.3. TRENIRUOKLIS NR. 4.3.	9.3. KARSTYKLĖ NR. 8.3.
LIEJAMA GUMINĖ DANGA (1 m2)	4.4. TRENIRUOKLIS NR. 4.4.	9.4. KARSTYKLĖ NR. 8.4.
LIEJAMA GUMINĖ DANGA (1 m2)	4.5. TRENIRUOKLIS NR. 4.5.	9.5. KARSTYKLĖ NR. 8.4.
BIOTUALETŲ ERDVĖ	4.6. TRENIRUOKLIS NR. 4.6.	9.6. KARSTYKLĖ NR. 8.4.
RIEDUČIAMS IR BMX PRITAIKYTA DANGA (684 m2)	4.7. TRENIRUOKLIS NR. 4.7.	9.7. KARSTYKLĖ NR. 8.4.
SUOLAS SU ATRAMA NR. 2	4.8. TRENIRUOKLIS NR. 4.8.	
SUOLAS-PARKYLA	4.9. TRENIRUOKLIS NR. 4.9.	
LAPŲ IŠDĖSTYMO SCHEMA		
DOKUMENTO PAVADINIMAS		Laida
Sklypo planas M 1:250		0
DOKUMENTO ŽYMUJŲ		LapasLapų
P22-21-TP-PP-SP-02		22