



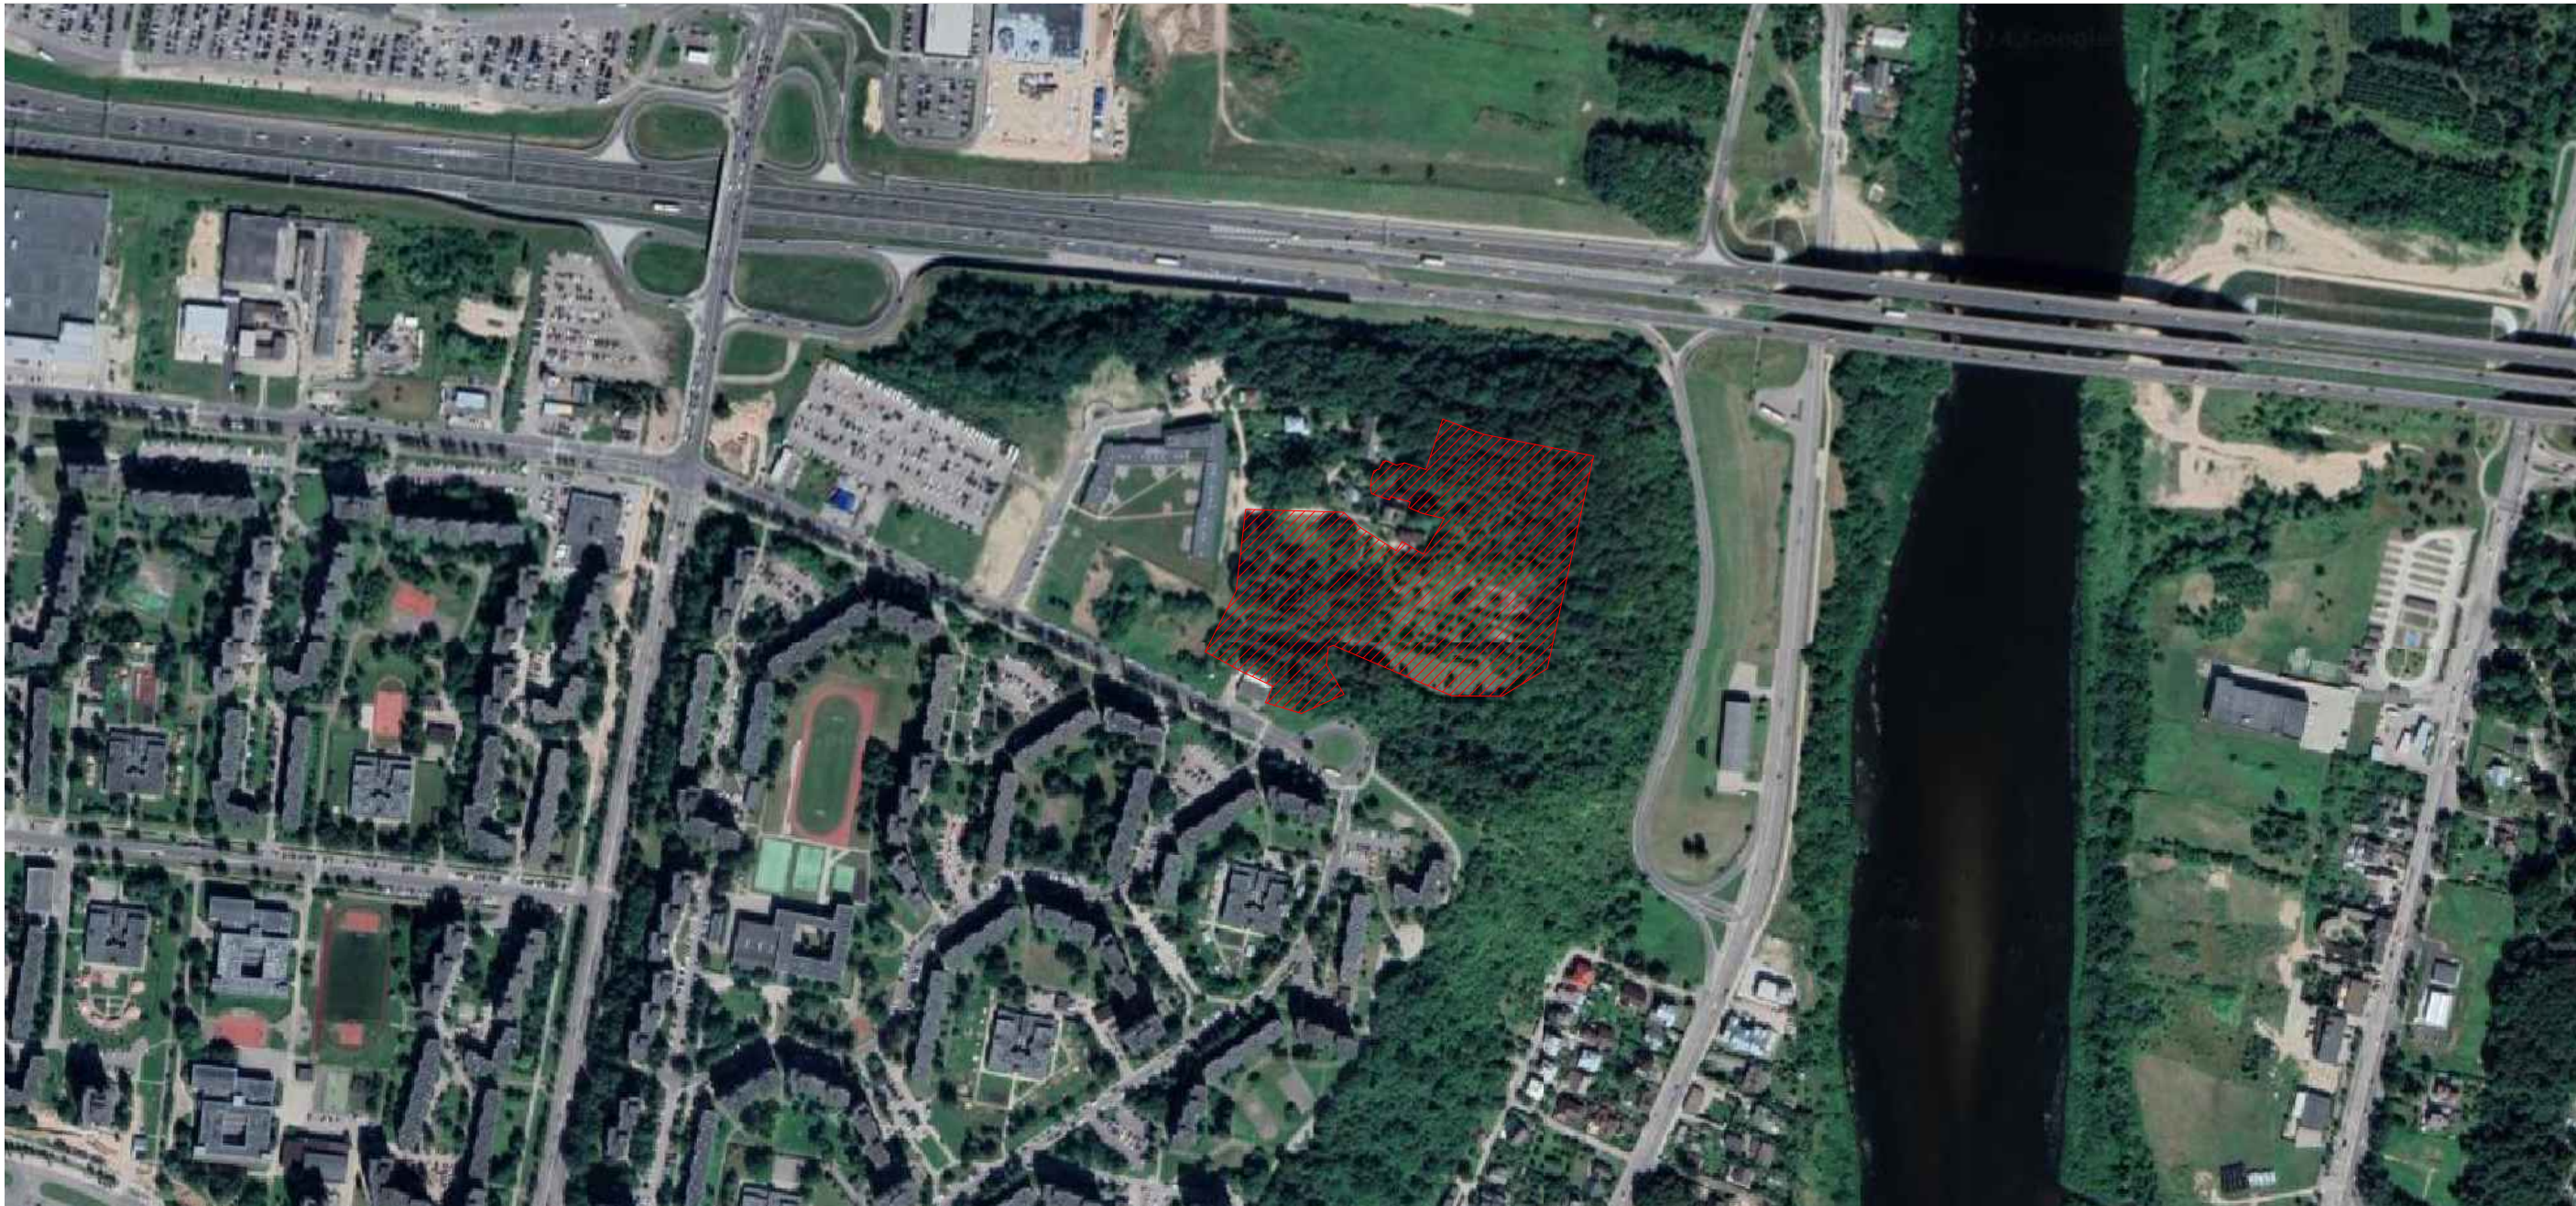


IŠTRAUKA IŠ ŽEMĖLAPIO M 1: 5 000



IŠTRAUKA IŠ ŽEMĖLAPIO M 1: 10 000

 PROJEKTUOJAMOS VIETOS RIBOS

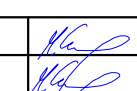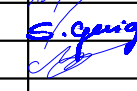0	2023	Statybos leidimui, konkursui					
Laida	Data	Laidos statusas keitimo priežastis (jei taikoma)					
Kval. patv. dok. Nr.			KOMPLEKSAS/PROJEKTO PAVADINIMAS Sargėnų dvaro parko (žemės skl. unik. Nr.: 1901/0013:180), Kaune, sutvarkymo projektas ir naujų inžinerinių statinių (tiekų, terasų, aikštelių) statyba				
13931	SPV	M. Gaigalas		Projektinių pasiūlymų dalis			
23861	SPDV	M. Gaigalas					
	ARCH	S. Gaigalaitė					
	ARCH	M. Meštaras					
				DOKUMENTO PAVADINIMAS		Laida	
				Situacijos schema		0	
LT	STATYTOJAS IR (ARBA) UŽSAKOVAS Kauno miesto savivaldybė			DOKUMENTO ŽYMUO P2334-XX-PP_B-01		Lapas 1	Lapų 1



SUTARTINAI ŽENKLAI

●

ESAMI LAPUOČIAI MEDŽIAI

●

ESAMI SPYGLIUOČIAI MEDŽIAI

■

ESAMI VANDENS TELKINIAI

✕

KERTAMI MEDŽIAI

—

SKLYPO RIBA

—

SKLYPO RIBOS APSAUGOS ZONA (1 M)

—

DANGŲ SUSIKIRTIMO RIBA

—

ŽELONŲ SUSIKIRTIMO RIBA

⬆

PJŪVID VIENTAS

—

PROJEKTUOJAMA TVORA

▨

PROJEKTUOJAMI TAKAI

▨

PROJEKTUOJAMA KIETOS DANGOS ATSKIRTIS TARP ŽELONŲ

▨

PROJEKTUOJAMA MEDINI LENTŲ DANGA

▨

PROJEKTUOJAMOS VAIKŲ ŽAIDIMŲ AIKŠTELĖS DANGA

▨

PALIEKAMOS NATŪRALIOS AUGALIJOS PLOTAI (IMSKO, ŠLAITU, PAKRANTĖS)

▨

PROJEKTUOJAMI IŠTISINIO ŽELONINIO PLOTAI

▨

PROJEKTUOJAMI GELYNŲ PLOTAI

▨

PROJEKTUOJAMI VEJOS IR PIEVOS PLOTAI

▲

PROJEKTUOJAMI PATEKIMAI Į PARKĄ

▲

PROJEKTUOJAMAS JĖJIMAS Į ŠUNŲ VEDŽIJIMO AIKŠTELĘ

□

PROJEKTUOJAMI SUOLAI

—

PROJEKTUOJAMI MEDŽIO MASIVŲ SUOLAI

▨

PROJEKTUOJAMI GULTAI BE ATLOŠO

▨

PROJEKTUOJAMI GULTAI SU ATLOŠU

●

PROJEKTUOJAMI APVALŲ SUOLAI

□

PROJEKTUOJAMI PINKNO STALAI

■

PROJEKTUOJAMOS ŠUKSLIADĖŽĖS

—

PROJEKTUOJAMOS BALANSINIS TAKAS / SUOLAS

▨

PROJEKTUOJAMI DVIRAČIŲ STOVAI

PI

PROJEKTUOJAMOS PINKNO AIKŠTELĖS

A

PROJEKTUOJAMOS APŽVALGOS AIKŠTELĖS

WC

NUMATOMA AUTOMATINIO TUALETO VIETA

X

NUMATOMOS LAUŽAVIETĖS ZONOS

V

PROJEKTUOJAMOS VAIKŲ ŽAIDIMŲ AIKŠTELĖS

S

SPORTO ELEMENTŲ AIKŠTELĖ

2P

PROJEKTUOJAMA ŽYDINTI PIEVA

S

PROJEKTUOJAMA ŠUNŲ VEDŽIJIMO AIKŠTELĖ

▨

AKTYVAUS POILSIO ZONOS

▨

PASIVYVAUS POILSIO ZONOS

1.1

VAIKŲ ŽAIDIMŲ ELEMENTAS 1.1

1.2

VAIKŲ ŽAIDIMŲ ELEMENTAS 1.2

1.3

VAIKŲ ŽAIDIMŲ ELEMENTAS 1.3

1.4

VAIKŲ ŽAIDIMŲ ELEMENTAS 1.4

2.1


TRENIUOKLIS 2.1

0	2023	Statybos leidimui, konkursui			
Laida	Data	Laidos statusas keitimo priežastis (jei taikoma)			
Kval. patv. dok. Nr.			KOMPLEKSAS/PROJEKTO PAVADINIMAS Sargėnų dvirio parko (žemės skl. unik. Nr.: 1901/0013/180), Kaune, sutvarkymo projektas ir naujų inžinerinių statinių (takų, terasų, aikštelių) statyba		
13031	SPV	M. Gaigalas	Projektinių pasiūlymų dalis		
23861	SPDV	M. Gaigalas			
	ARCH	S. Gaigalaitė			
	ARCH	M. Meštaras			
			DOKUMENTO PAVADINIMAS	Laida	
			Bendra sklypo schema M 1:500	0	
LT	STATYTUOJAS IR (ARBA) UŽSAKOVAS Kauno miesto savivaldybė	DOKUMENTO ŽYMŲ P2334-XX-PP_B-02		Lapas 1	Lapų 1



SUTARTINAI ŽENKLAI	
	ESAMI LAPUODŲ MEDŽIAI
	ESAMI SPYGLUODŲ MEDŽIAI
	ESAMI VANDENS TELKINIAI
	KERTAMI MEDŽIAI
	SKLYPO RIBA
	SKLYPO RIBOS APSAUGOS ZONA (1 M)
	DANGŲ SUSKIRTIMO RIBA
	ŽELIUNIŲ SUSKIRTIMO RIBA
	PJŪVIO VIETA
	PROJEKTUOJAMA TVORA
	PROJEKTUOJAMI TAKAI
	PROJEKTUOJAMA KIETOS DANGOS ATSKIRTIS TARP ŽELIUNIŲ
	PROJEKTUOJAMA MEDINI LENTŲ DANGA
	PROJEKTUOJAMOS VAIKŲ ŽAIDIMŲ AKŠTELĖS DANGA
	PALIEKAMOS NATŪRALIOS AUGALIJOS PLOTAI (MISKO, ŠLAITU, PAKRANTĖS)
	PROJEKTUOJAMI IŠTISINDO ŽELONIMO PLOTAI
	PROJEKTUOJAMI GELYNŲ PLOTAI
	PROJEKTUOJAMI VEJOS IR PIEVOS PLOTAI
	PROJEKTUOJAMI PATEKIMAI Į PARKĄ
	PROJEKTUOJAMAS JĖJIMAS Į ŠUNŲ VEDŽIJOJIMO AKŠTELĘ
	PROJEKTUOJAMI SUOLAI
	PROJEKTUOJAMI MEDŽIO MASIVŲ SUOLAI
	PROJEKTUOJAMI GULTAI BE ATLOŠO
	PROJEKTUOJAMI GULTAI SU ATLOŠU
	PROJEKTUOJAMI APVALŲ SUOLAI
	PROJEKTUOJAMI PIRKIMO STALAI
	PROJEKTUOJAMOS ŠUKŠLIADĖŽĖS
	PROJEKTUOJAMOS BALANSINIS TAKAS / SUOLAS
	PROJEKTUOJAMI DVIRAČŲ STOVAI
	PROJEKTUOJAMOS PIRKIMO AKŠTELĖS
	PROJEKTUOJAMOS APŽVALGOS AKŠTELĖS
	NUMATOMA AUTOMATINIO TUALETO VIETA
	NUMATOMOS LAUŽAVIETĖS ZONOS
	PROJEKTUOJAMOS VAIKŲ ŽAIDIMŲ AKŠTELĖS
	SPORTO ELEMENTŲ AKŠTELĖ
	PROJEKTUOJAMA ŽYDINTI PIEVA
	PROJEKTUOJAMA ŠUNŲ VEDŽIJOJIMO AKŠTELĖ
	AKTYVAUS POISIO ZONOS
	PASYVAUS POISIO ZONOS
	1.1 VAIKŲ ŽAIDIMŲ ELEMENTAS 1.1
	1.2 VAIKŲ ŽAIDIMŲ ELEMENTAS 1.2
	1.3 VAIKŲ ŽAIDIMŲ ELEMENTAS 1.3
	1.4 VAIKŲ ŽAIDIMŲ ELEMENTAS 1.4
	2.1 TRENIUKIŠIS 2.1

LAPŲ IŠDĖSTYMO SCHEMA

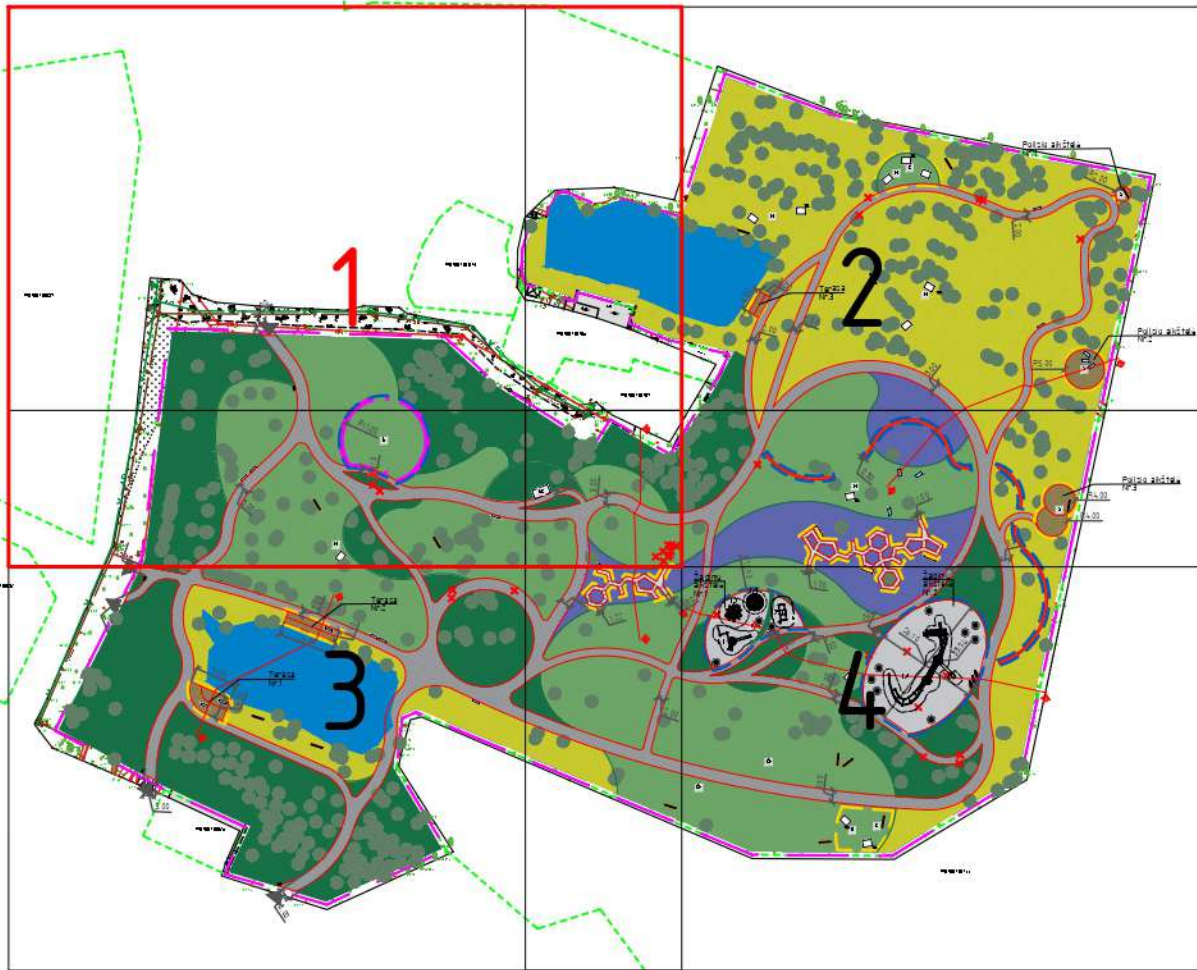

0	2023	Statybos leidimui, konkursui			
Laida	Data	Laidos statusas keitimo priežastis (jei taikoma)			
Kval. patv. dok. Nr.			KOMPLEKSINIS PROJEKTO PAVADINIMAS Sargėnų dvardo parko (žemės sk. urik. Nr.: 1901-001-180). Kaune, suvartinkymo projektais ir naujų išdėstinių statinių (balkų, toraų, akcinių) statyba		
13931	SPV	M. Gaigalas		Projektinių pasiūlymų dalis	
23861	SPDV	M. Gaigalas			
	ARCH	S. Gaigalaitė			
	ARCH	M. Meštaras			
			DOKUMENTO PAVADINIMAS	Laida	
			Sklypo planas M 1:250	0	
				Lapas Lapų	
				1 4	
LT	STATYTOJAS IR (ARBA) UŽSAKOVAS Kauno miesto savivaldybė		DOKUMENTO ŽYMŲ P2334-XX-PP_B-03		



ESAMI LAPUODĖJAI MEDŽIAI

ESAMI SPYGLUODĖJAI MEDŽIAI

ESAMI VANDENS TELKINIAI

KERTAMI MEDŽIAI

SKLYPO RIBA

SKLYPO RIBOS APSAUGOS ZONA (1 M)

DANGIŲ SUSKIRTIMO RIBA

ŽELIŲ SUSKIRTIMO RIBA

PJŪVIO VIETA

PROJEKTUOJAMA TVORA

PROJEKTUOJAMI TAKAI

PROJEKTUOJAMA KIETOS DANGOS ATSKIRTIS TARP ŽELIŲ

PROJEKTUOJAMA MEDINI LENTŲ DANGA

PROJEKTUOJAMOS VAIKU ŽAIDIMŲ AIKŠTELĖS DANGA

PALIEKAMOS NATŪRALIOS AUGALIJOS PLOTAI (MISKO, ŠLAITU, PAKRANTĖS)

PROJEKTUOJAMI ISTISINIO ŽELIŲ PLOTAI

PROJEKTUOJAMI GELIŲ PLOTAI

PROJEKTUOJAMI VEJOS IR PIEVOS PLOTAI

PROJEKTUOJAMI PATEKIMAI Į PARKĄ

PROJEKTUOJAMAS JĖJIMAS Į ŠUNŲ VEDŽIJOJIMO AIKŠTELĘ

PROJEKTUOJAMI SUOLAI

PROJEKTUOJAMŲ MEDŽIO MASYVO SUOLAI

PROJEKTUOJAMŲ GULTAI BE ATLOŠO

PROJEKTUOJAMŲ GULTAI SU ATLOŠU

PROJEKTUOJAMŲ APVALŲ SUOLAI

PROJEKTUOJAMŲ PINKNO STALAI

PROJEKTUOJAMOS ŠUKŠLIADEŽĖS

PROJEKTUOJAMOS BALANSINIS TAKAS / SUOLAS

PROJEKTUOJAMŲ DVIRAČIŲ STOVAI

PI

PROJEKTUOJAMOS PINKNO AIKŠTELĖS

A

PROJEKTUOJAMOS APŽŪVALGOS AIKŠTELĖS

WC

NUMATOMA AUTOMATINIO TUALETO VIETA

X

NUMATOMOS LAUŽAVIETĖS ZONOS

V

PROJEKTUOJAMOS VAIKU ŽAIDIMŲ AIKŠTELĖS

S

SPORTO ELEMENTŲ AIKŠTELĖ

2P

PROJEKTUOJAMA ŽYDINTI PIEVA

S

PROJEKTUOJAMA ŠUNŲ VEDŽIJOJIMO AIKŠTELĖ

AKTYVIAUSIOS POILSIO ZONOS

PASIVIAUSIOS POILSIO ZONOS

1.1

VAIKŲ ŽAIDIMŲ ELEMENTAS 1.1

1.2

VAIKŲ ŽAIDIMŲ ELEMENTAS 1.2

1.3

VAIKŲ ŽAIDIMŲ ELEMENTAS 1.3

1.4

VAIKŲ ŽAIDIMŲ ELEMENTAS 1.4

2.1

TRENIUOKIUS 2.1




DOKUMENTO PAVADINIMAS	Sklypo planas M 1:250		Laida
			0
DOKUMENTO ŽYMIO	P2334-XX-PP_B-03	Lapas	Lapų
		2	4




SUTARTINAI ŽENKLAI	
	ESAMI LAPUOČIAI MEDŽIAI
	PROJEKTUOJAMŲ GULTAI BE ATLOŠO
	ESAMI SPYGLUOČIAI MEDŽIAI
	PROJEKTUOJAMŲ GULTAI SU ATLOŠU
	ESAMI VANDENS TELKINIAI
	PROJEKTUOJAMŲ APVALŲ SUOLAI
	KERTAMI MEDŽIAI
	PROJEKTUOJAMŲ PINKNO STALAI
	SKLYPO RIBA
	PROJEKTUOJAMOS ŠUKSLIADĖŽĖS
	SKLYPO RIBOS APSAUGOS ZONA (1 M)
	PROJEKTUOJAMOS BALANSINIS TAKAS / SUOLAS
	DANGŲ SUSKIRTIMO RIBA
	PROJEKTUOJAMŲ DVIRAČIŲ STOVAI
	ŽELIŲNŲ SUSKIRTIMO RIBA
	PJŪVIO VIETA
	PI
	PROJEKTUOJAMA TVORA
	WC
	PROJEKTUOJAMŲ TAKAI
	X
	PROJEKTUOJAMA KIETOS DANGOS ATSKIRTIS TARP ŽELIŲNŲ
	V
	PROJEKTUOJAMA MEDINI LENTŲ DANGA
	S
	PROJEKTUOJAMOS VAIKŲ ŽAIDIMŲ AKŠTELĖS DANGA
	ŽP
	PALEIKAMOS NATŪRALIOS AUGALIJOS PLOTAI (MIŠKO, ŠLAITU, PAKRANTĖS)
	S
	PROJEKTUOJAMI IŠTISINIO ŽELIŲNIMO PLOTAI
	S
	PROJEKTUOJAMŲ GELYNŲ PLOTAI
	S
	PROJEKTUOJAMŲ VEJOS IR PIEVOS PLOTAI
	S
	PROJEKTUOJAMŲ PATEKIMAI Į PARKĄ
	S
	PROJEKTUOJAMOS JĖJIMAS Į ŠUNŲ VEDŽIOJIMO AKŠTELĖ
	S
	PROJEKTUOJAMŲ SUOLAI
	S
	PROJEKTUOJAMŲ MEDŽIO MASIVŲ SUOLAI
	S

LAPŲ IŠDĖSTYMŲ SCHEMA

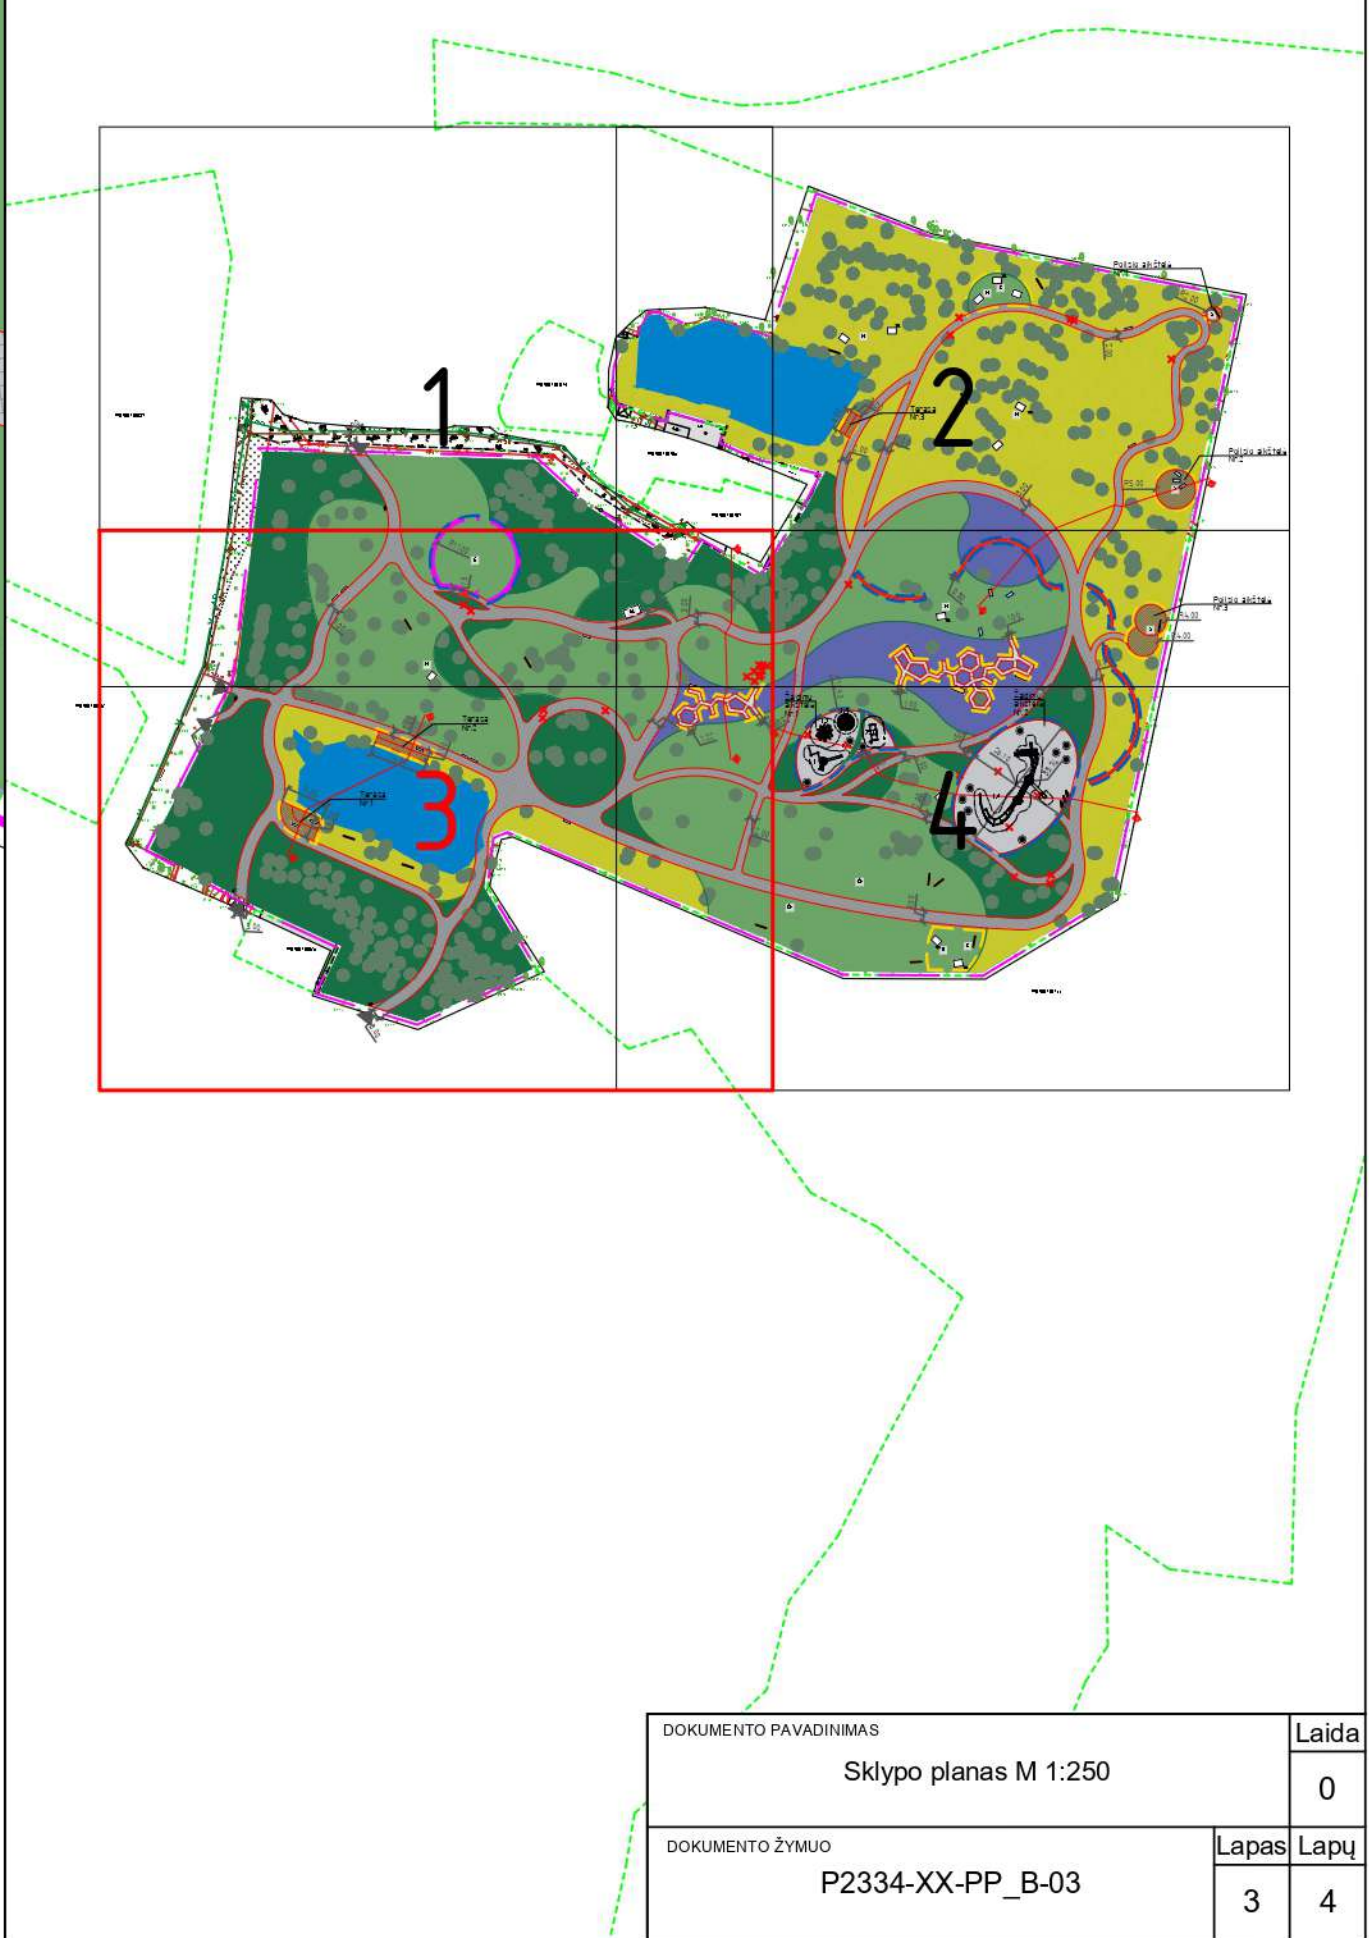


DOKUMENTO PAVADINIMAS		Laida	
Sklypo planas M 1:250		0	
DOKUMENTO ŽYMŲ		Lapas	Lapų
P2334-XX-PP_B-03		3	4

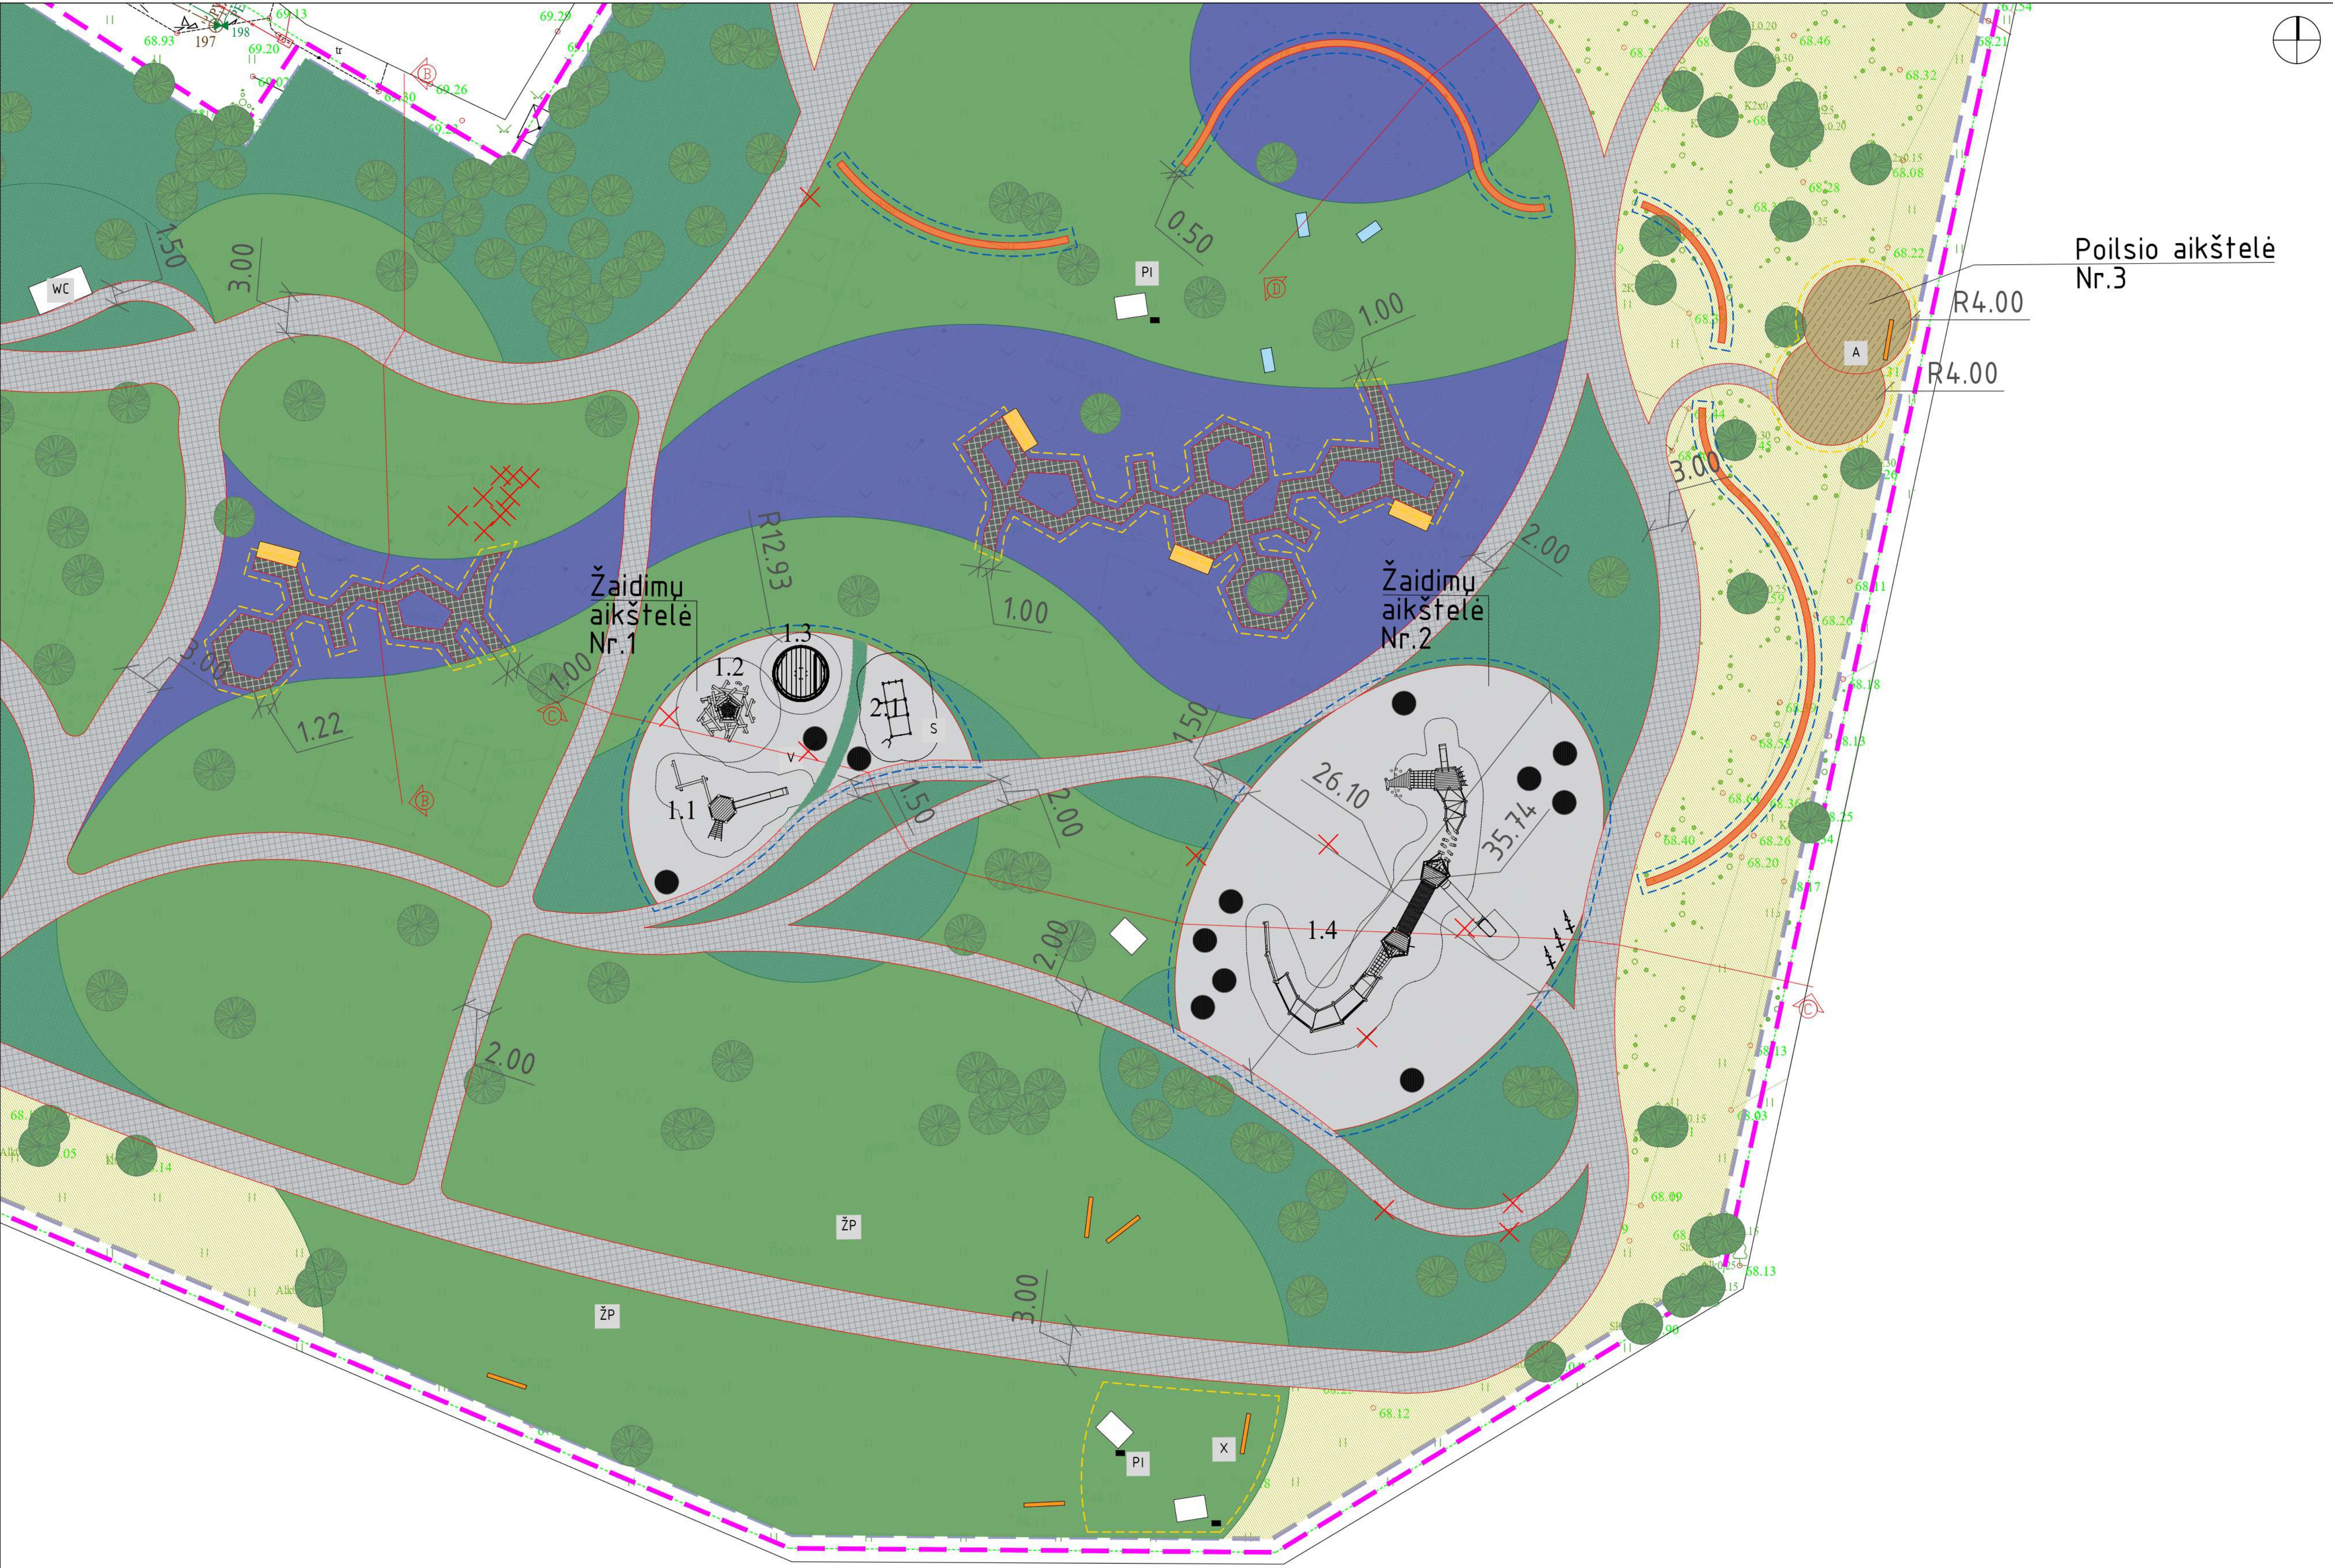


SUTARTINAI ŽENKLAI	
	ESAMI LAPUODAI MEDŽIAI
	ESAMI SPYGLUODAI MEDŽIAI
	ESAMI VANDENS TELKINIAI
	KERTAMI MEDŽIAI
	SKLYPO RIBA
	SKLYPO RIBOS APSAUGOS ZONA (1 M)
	DANGŲ SUSKIRTIMO RIBA
	ŽELIUNIŲ SUSKIRTIMO RIBA
	PJŪVIO VIETA
	PROJEKTUOJAMA TVORA
	PROJEKTUOJAMI TAKAI
	PROJEKTUOJAMA KIETOS DANGOS ATSKIRTIS TARP ŽELIUNIŲ
	PROJEKTUOJAMA MEDINI LENTŲ DANGA
	PROJEKTUOJAMOS VAIKŲ ŽAIDIMŲ AIKŠTELĖS DANGA
	PROJEKTUOJAMI IŠTISINIO ŽELONIMO PLOTAI
	PROJEKTUOJAMI GELYNŲ PLOTAI
	PROJEKTUOJAMI VEJOS IR PIEVOS PLOTAI
	PROJEKTUOJAMI PATEKIMAI Į PARKĄ
	PROJEKTUOJAMAS JĖJIMAS Į ŠUNŲ VEDŽIJOJIMO AIKŠTELĘ
	PROJEKTUOJAMI SUOLAI
	PROJEKTUOJAMI MEDŽIO MASIVŲ SUOLAI
	PROJEKTUOJAMI GULTAI BE ATLOŠO
	PROJEKTUOJAMI GULTAI SU ATLOŠU
	PROJEKTUOJAMI APVALŲ SUOLAI
	PROJEKTUOJAMI PINKNO STALAI
	PROJEKTUOJAMOS ŠUKŠLIADEŽĖS
	PROJEKTUOJAMOS BALANSINIS TAKAS / SUOLAS
	PROJEKTUOJAMI DVIRAČIŲ STOVAI
	PROJEKTUOJAMOS PINKNO AIKŠTELĖS
	PROJEKTUOJAMOS APŽŲVALGOS AIKŠTELĖS
	NUMATOMA AUTOMATINIO TUALETO VIETA
	NUMATOMOS LAUŽAVIETĖS ZONOS
	PROJEKTUOJAMOS VAIKŲ ŽAIDIMŲ AIKŠTELĖS
	SPORTO ELEMENTŲ AIKŠTELĖ
	PROJEKTUOJAMA ŽYDINTI PIEVA
	PROJEKTUOJAMA ŠUNŲ VEDŽIJOJIMO AIKŠTELĖ
	AKTYVIAUS POILSIO ZONOS
	PASIVIAUS POILSIO ZONOS
	1.1 VAIKŲ ŽAIDIMŲ ELEMENTAS 1.1
	1.2 VAIKŲ ŽAIDIMŲ ELEMENTAS 1.2
	1.3 VAIKŲ ŽAIDIMŲ ELEMENTAS 1.3
	1.4 VAIKŲ ŽAIDIMŲ ELEMENTAS 1.4
	2.1 TRENIUKIŠIS 2.1


LAPŲ IŠDĖSTYMO SCHEMA

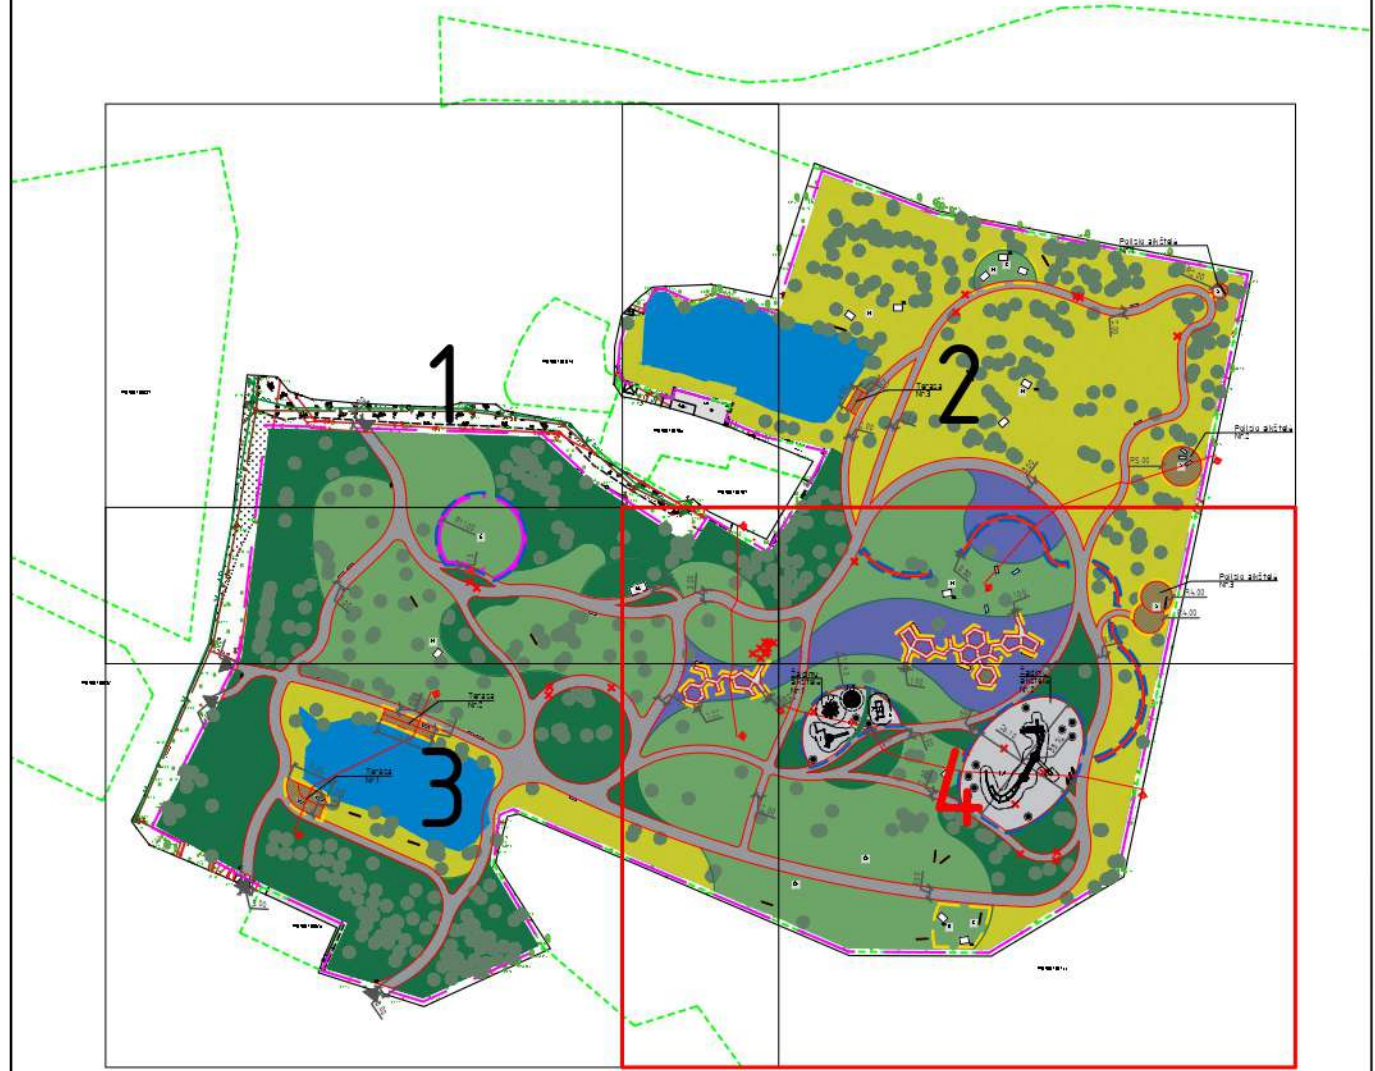


190100130155

PJŪVIS A-A

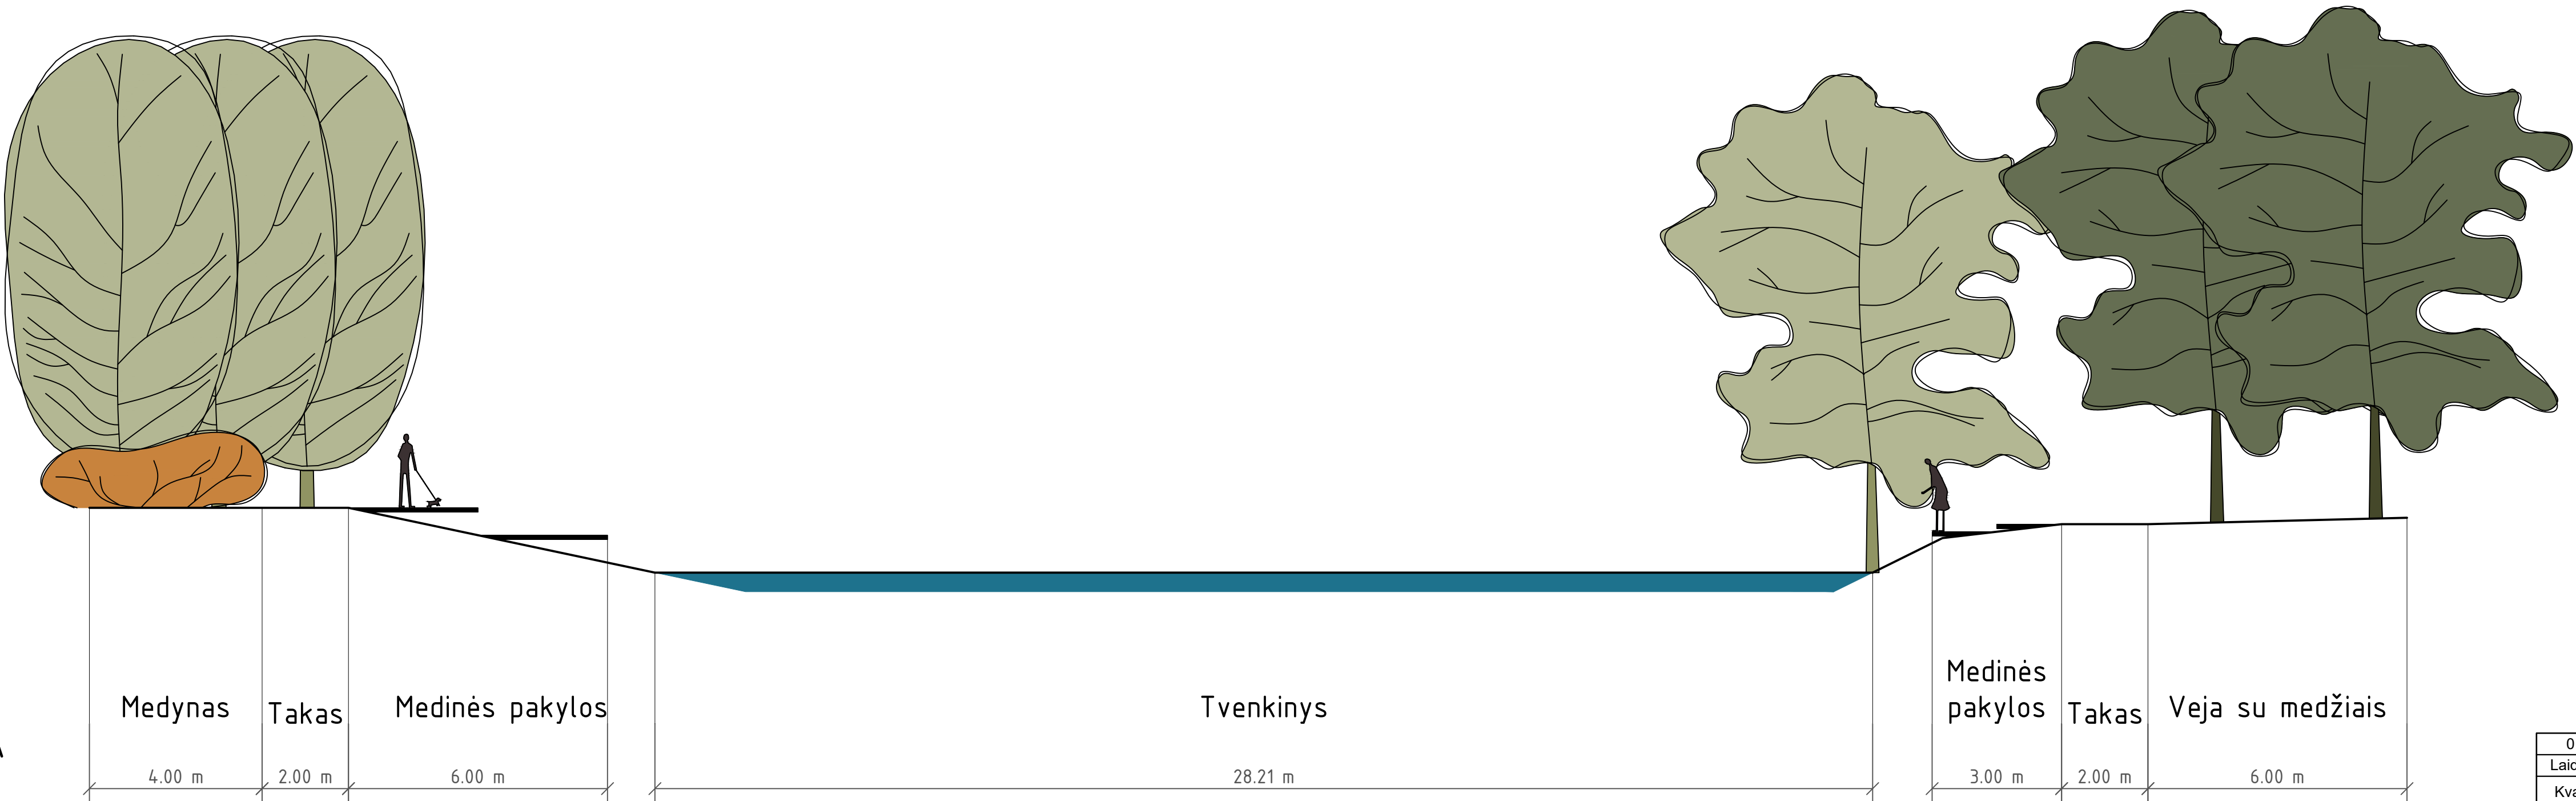

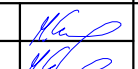
0	2023	Statybos leidimui, konkursui				
Laida	Data	Laidos statusas keitimo priežastis (jei taikoma)				
Kval. patv. dok. Nr.			KOMPLEKSAS/PROJEKTO PAVADINIMAS Sargėnų dvaro parko (žemės skl. unik. Nr.: 1901/0013:180), Kaune, sutvarkymo projektas ir naujų inžinerinių statinių (takų, terasų, aikštelių) statyba			
13931	SPV	M. Gaigalas		Projektinių pasiūlymų dalis		
23861	SPDV	M. Gaigalas				
	ARCH	S. Gaigalaitė				
	ARCH	M. Meštara				
				DOKUMENTO PAVADINIMAS		
				Architektūriniai pjūviai M 1:100		
				Laida		
				0		
LT	STATYTOJAS IR (ARBA) UŽSAKOVAS		DOKUMENTO ŽYMUO		Lapas	
	Kauno miesto savivaldybė		P2334-XX-PP_B-04		Lapų	
					1	
					4	

PJŪVIS B-B

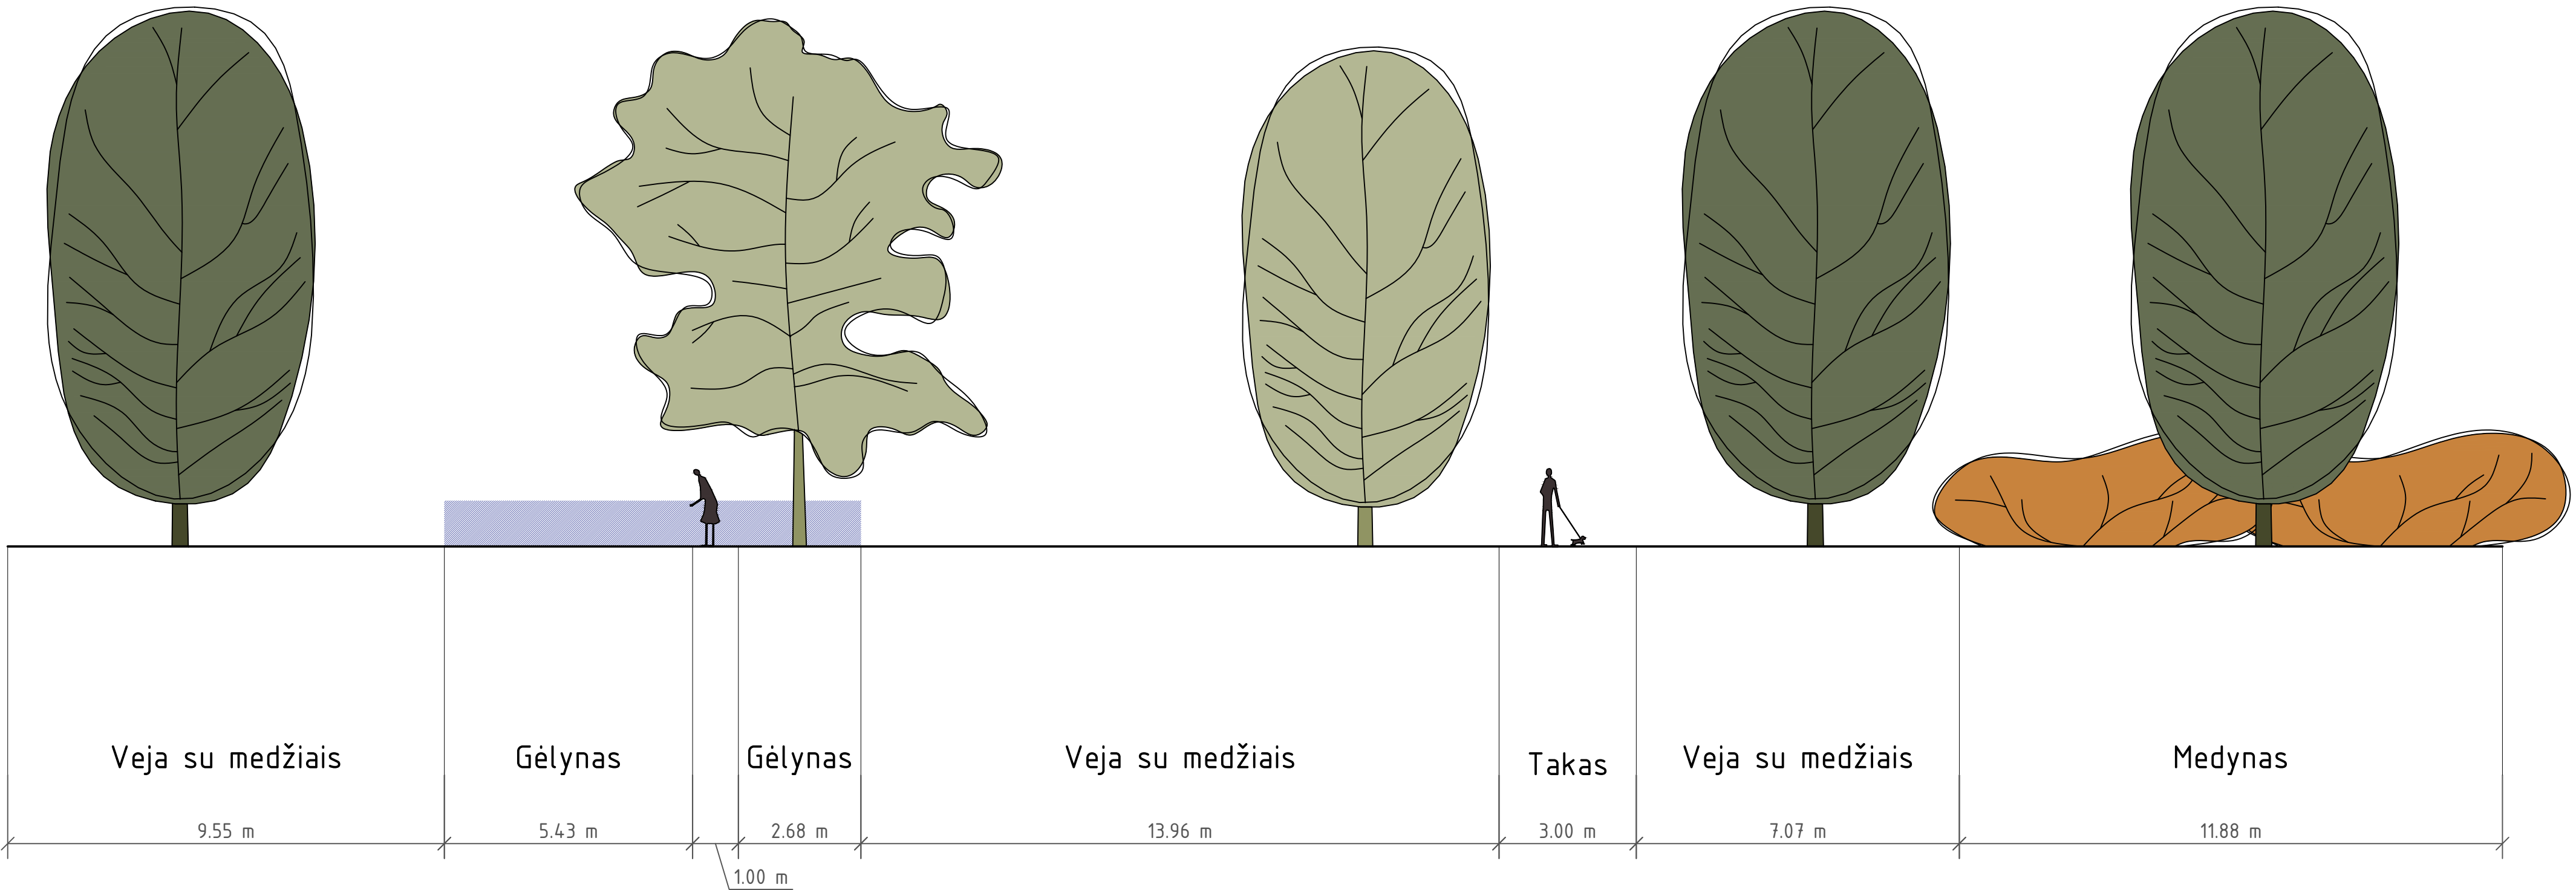

Projektuojama
kietos dangos
atskirtis tarp
želdinių


DOKUMENTO PAVADINIMAS		Laida
Architektūriniai pjūviai M 1:100		0
DOKUMENTO ŽYMUO		LapasLapų
P2334-XX-PP_B-04		24

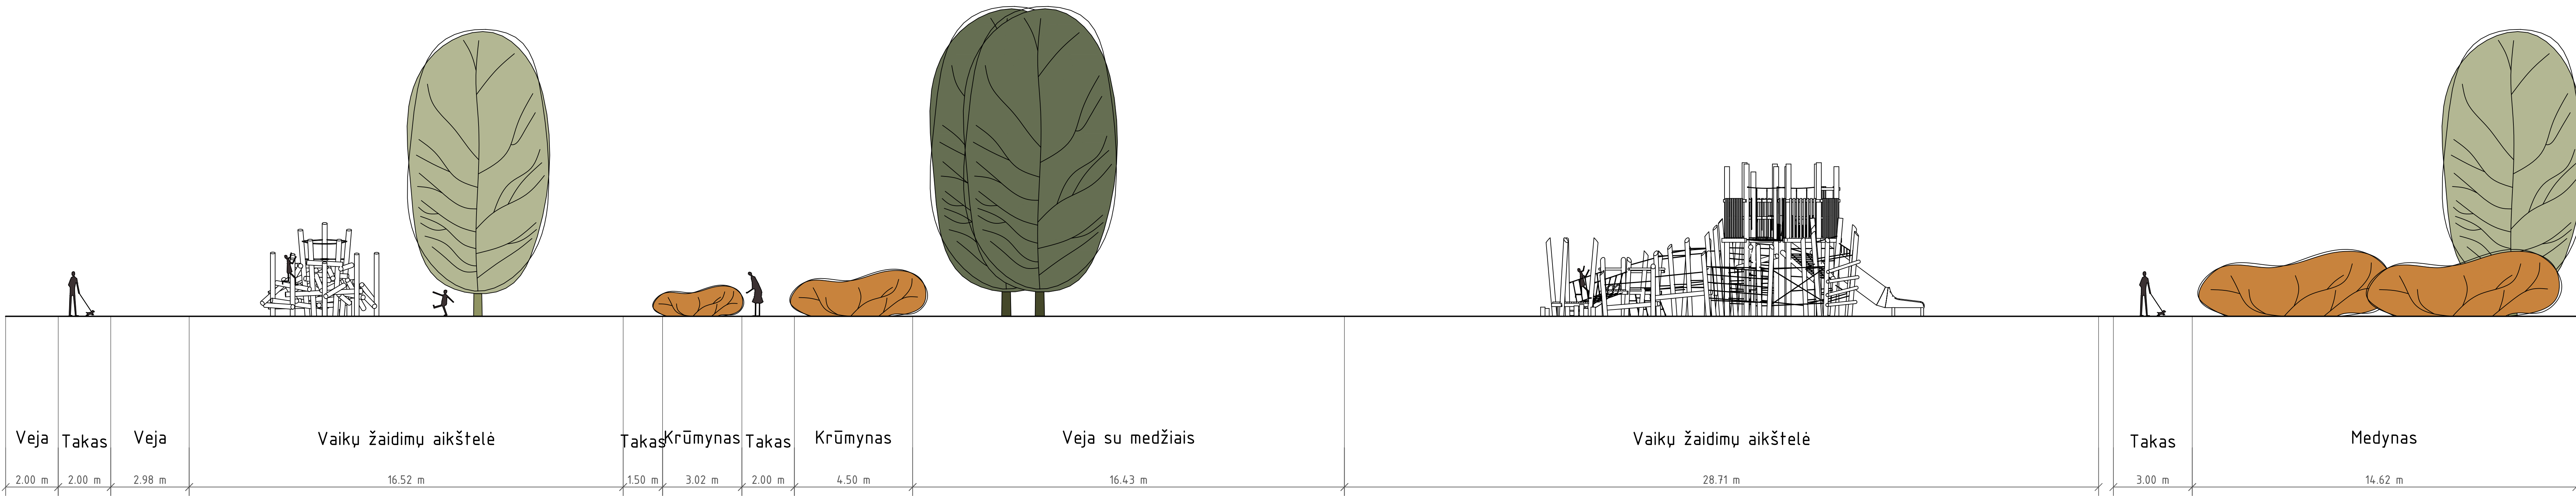

PJŪVIS C-C

DOKUMENTO PAVADINIMAS		Laida
Architektūriniai pjūviai M 1:100		0
DOKUMENTO ŽYMUO		LapasLapų
P2334-XX-PP_B-04		34

PJŪVIS D-D

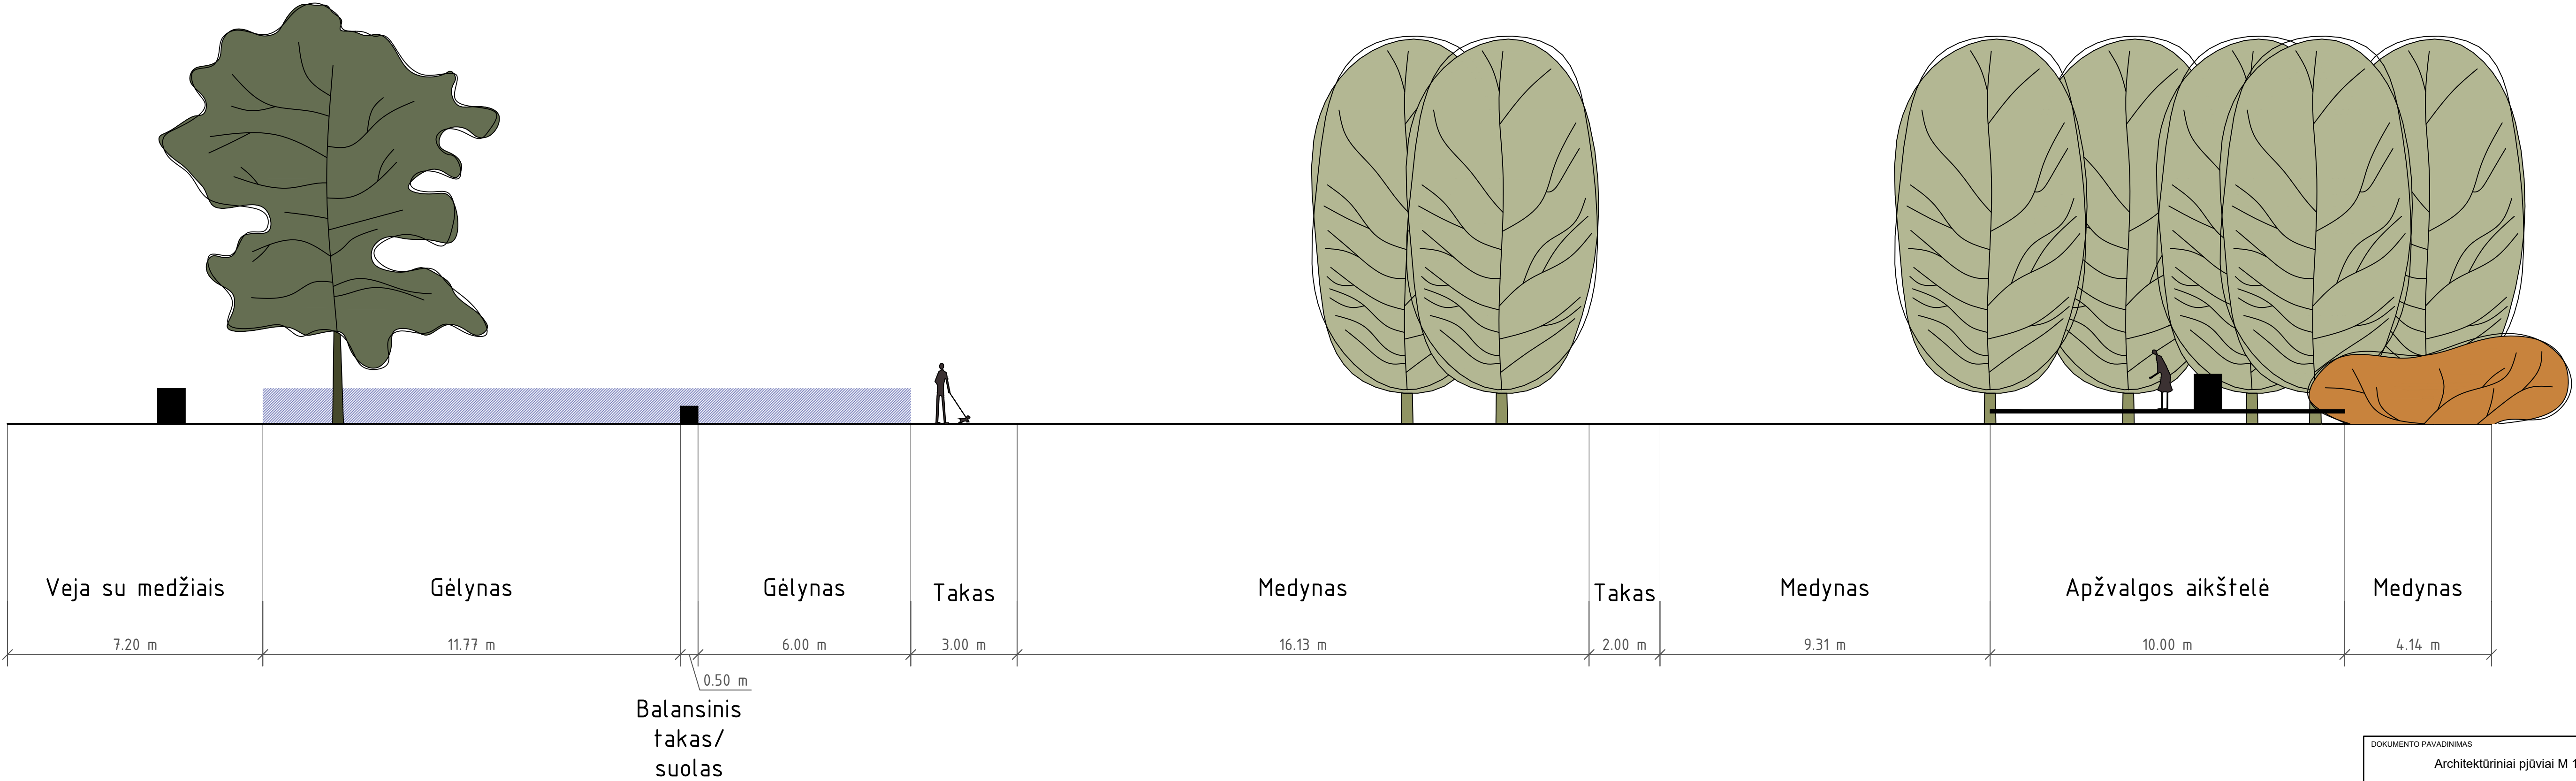

DOKUMENTO PAVADINIMAS		Laida
Architektūriniai pjūviai M 1:100		0
DOKUMENTO ŽYMUO		LapasLapų
P2334-XX-PP_B-04		44