

OBJEKTAS	:	DAUGIABUČIŲ PASKIRTIES, DAUGIABUČIŲ PASKIRTIES GRUPĖS, GYVENAMOJO PASTATO KRANTO AL. 6, KAUNE, STATYBOS PROJEKTAS
ADRESAS	:	KRANTO AL. 6, KAUNAS
STATYTOJAS	:	UAB „SOLTIDA“
STADIJA	:	PROJEKTINIAI PASIŪLYMAI
KATEGORIJA	:	YPATINGASIS STATINYS
DALIS	:	SKLYPO PLANAS
OBJEKTO NUMERIS	:	0518
PROJEKTUOTOJAS	:	UAB ARCHITEKTŲ BIURAS G. NATKEVIČIUS IR PARTNERIAI
BYLOS ŽYMUO	:	PP-SP

DIREKTORIUS

G. NATKEVIČIUS

PV, PDV

A189,0039

G. NATKEVIČIUS

ĮMONĖS REGISTRAVIMO



028885

PAŽYMĖJIMO NUMERIS



- EKSPLIKACIJA:**
① PROJEKTUOJAMAS PASTATAS
- SUTARTINIAI ŽYMĖJIMAI:**
■■■■■ SKLYPO RIBA
■■■■■ KAIMYNINIŲ SKLYPŲ RIBOS
■■■■■ PROJEKTUOJAMAS PASTATAS
■■■■■ ĮVAŽIAVIMAS/IŠVAŽIAVIMAS IŠ SKLYPO

KVAL. PATV. DOK.NR.	UAB ARCHITEKTŲ BIURAS G.NATKEVIČIUS IR PARTNERIAI		STATINIO PROJEKTO PAVADINIMAS DAUGIABUČIŲ PASKIRTIES, DAUGIABUČIŲ PASKIRTIES GRUPĖS, GYVENAMOJO PASTATO, KRANTO AL.6 KAUNE STATYBOS PROJEKTAS	
A189,0039	PV	G.NATKEVIČIUS	STATINIO NR.IR PAVADINIMAS, DOKUMENTO PAVAD.	LAIDA
A189,0039	SA PDV	G.NATKEVIČIUS	1.DAUGIABUČIO PASKIRTIES PASTATAS SITUACIJOS PLANAS M1:1000	0
	ARCH.	E.ZELTINYTĖ	DOKUMENTO ŽYMUO	LAPAS
LT	STATYTOJAS IR (ARBA) UŽSAKOVAS UAB "SOLTIDA"		0518 - 01 - PP - SP.2 - 01	LAPŲ 1

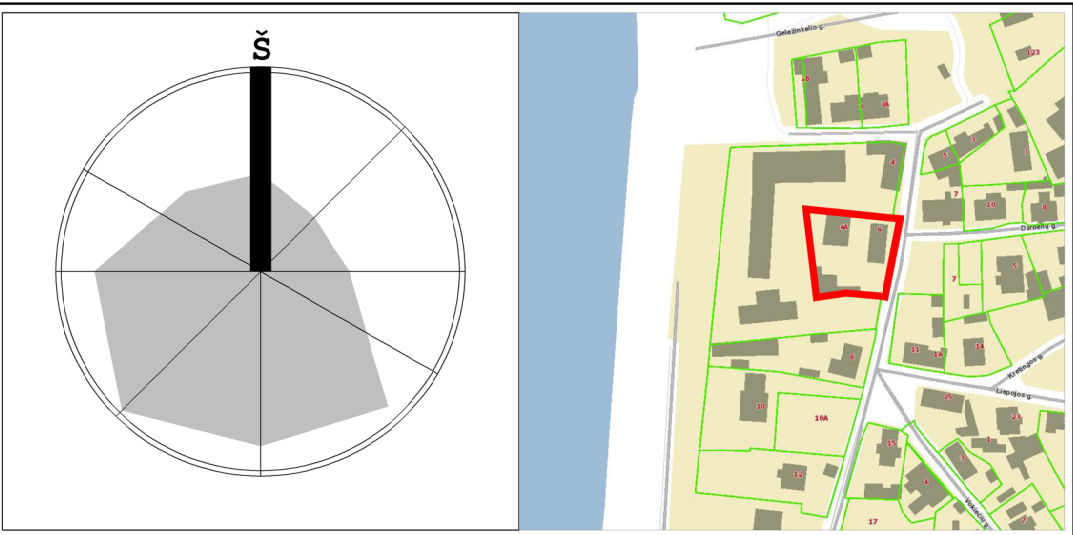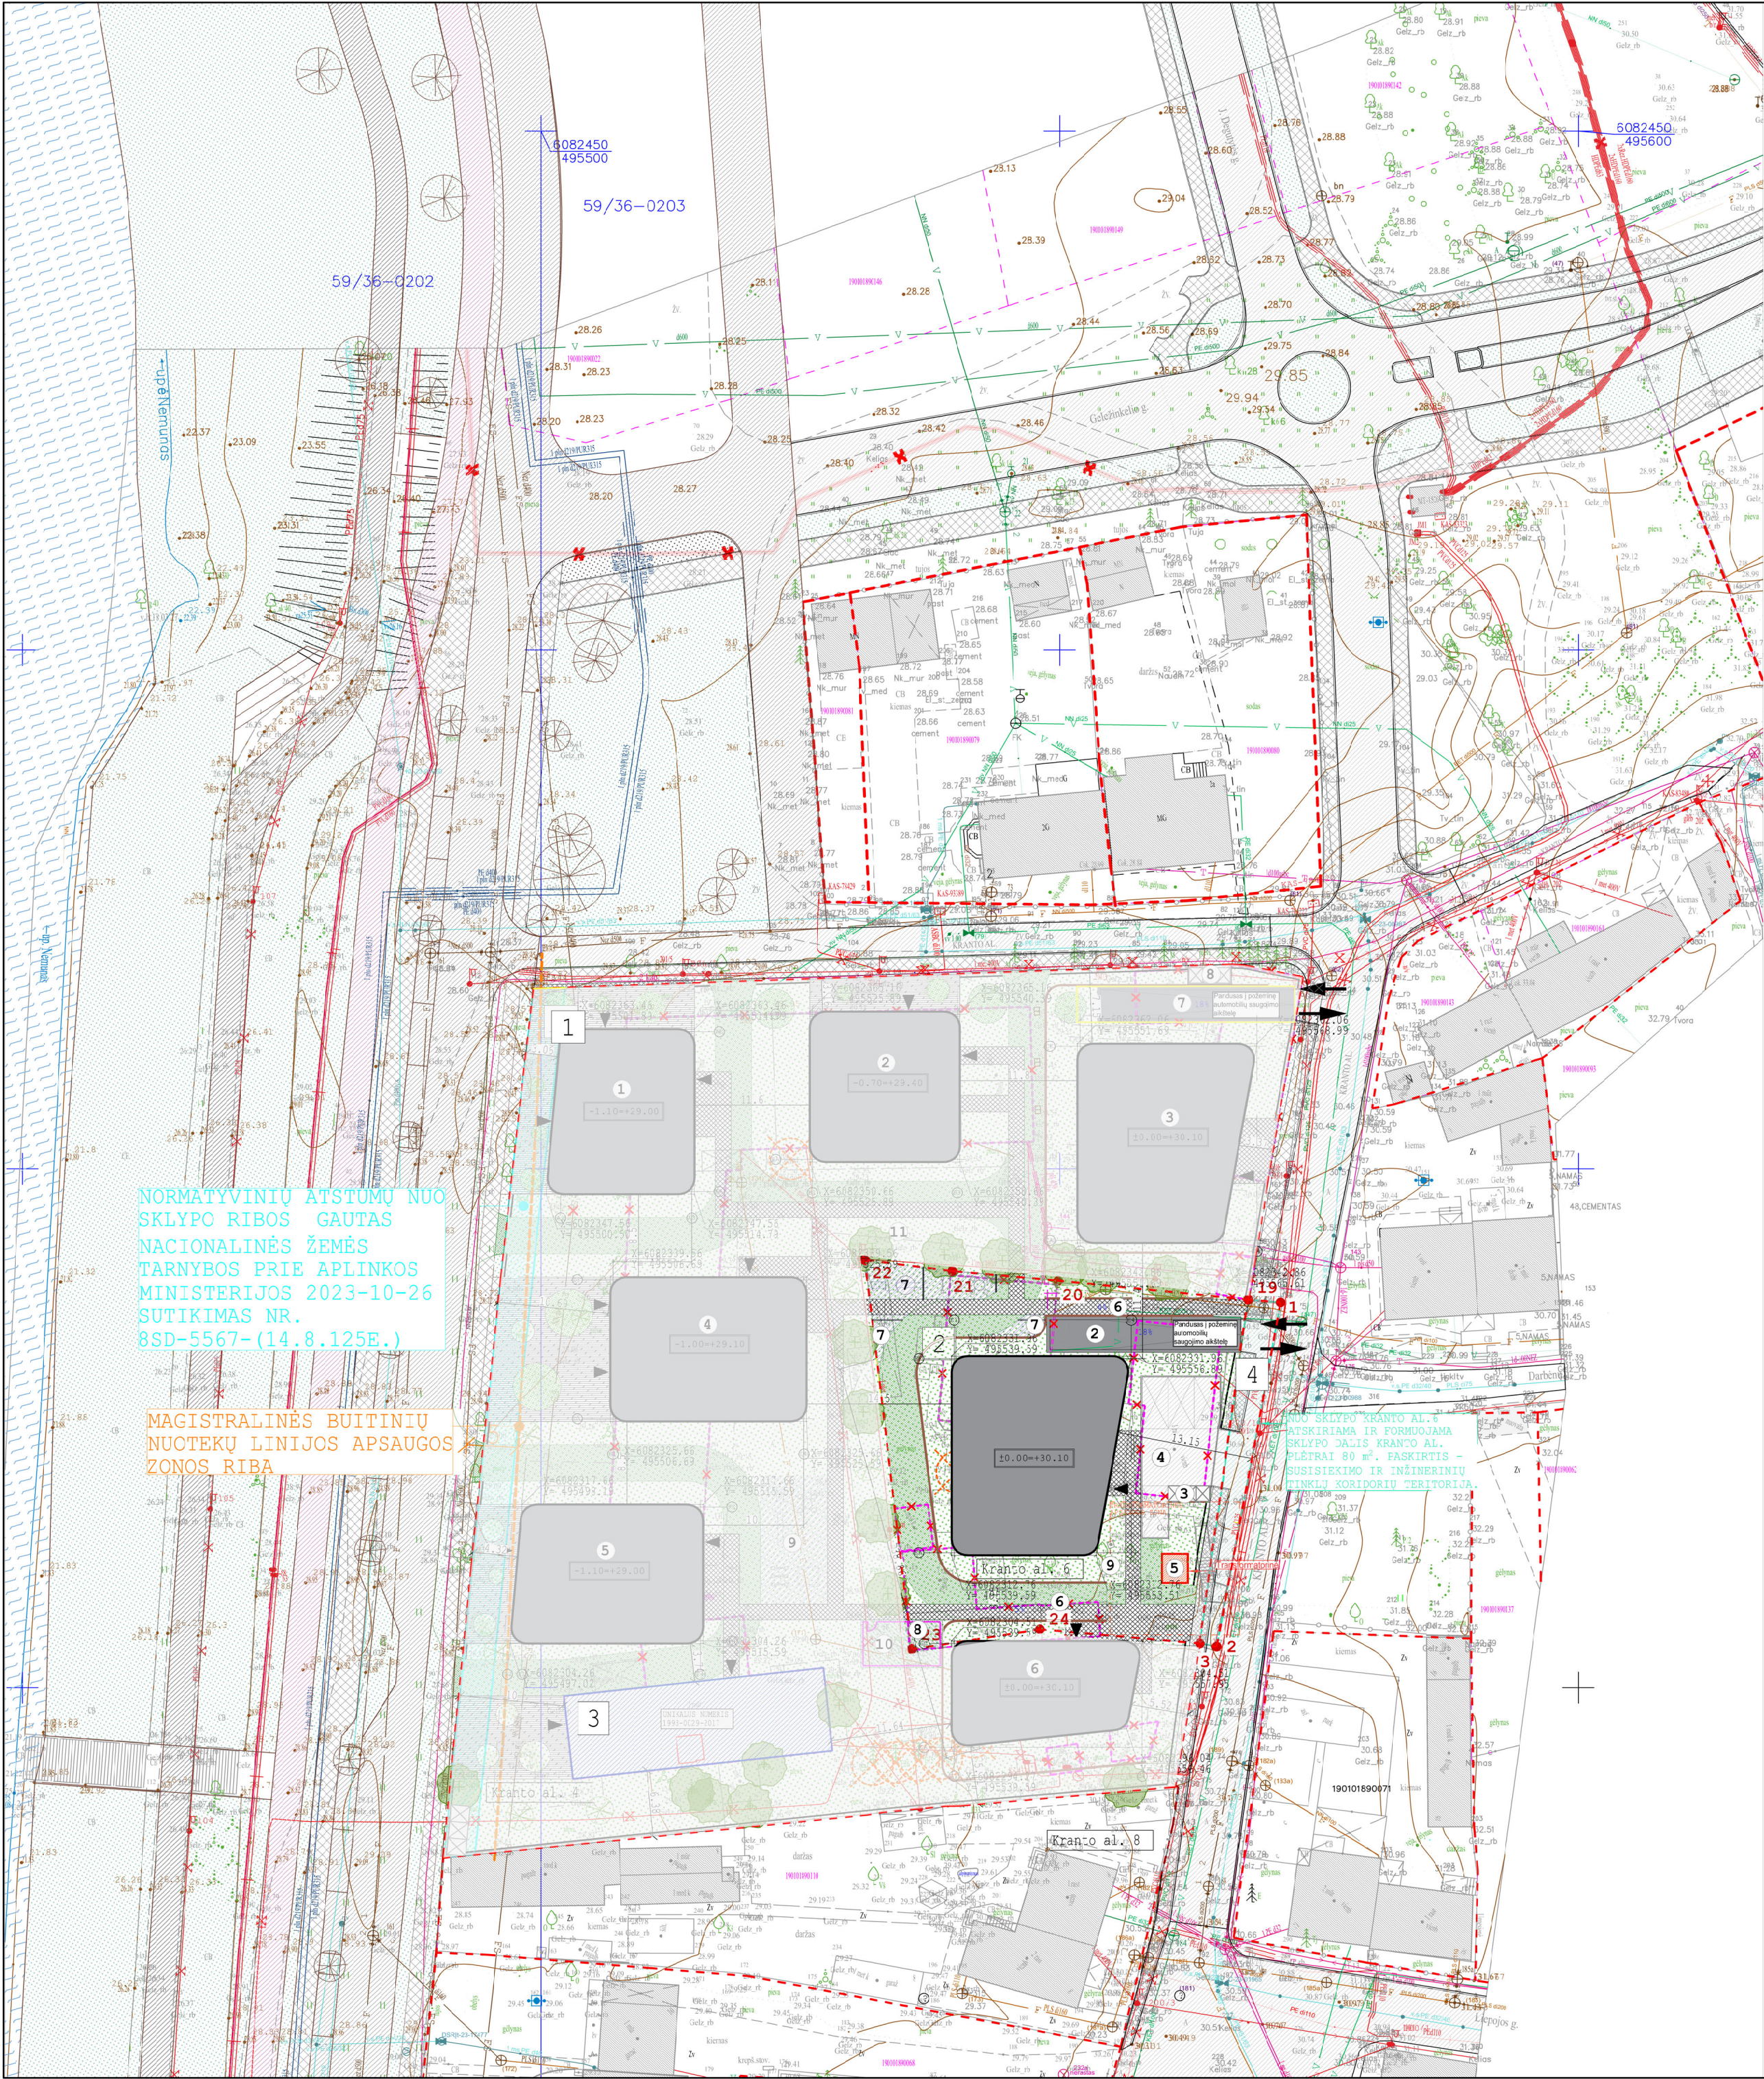

SKLYPAS KRANTO al.6		
KAMPŲ NR.	KAMPŲ KOORDINATĖS LKS-94 SISTEMOJE	
19	X=6082337.40	Y=495563.15
20	X=6082339.23	Y=495549.83
21	X=6082340.15	Y=495539.66
22	X=6082341.22	Y=495531.19
23	X=6082303.71	Y=495535.76
24	X=6082305.63	Y=495548.09
3	X=6082304.27	Y=495563.49
2	X=6082303.96	Y=495565.11
1	X=6082337.13	Y=495571.31

- PROJEKTUOJAMŲ STATINIŲ EKSPLIKACIJA:**
- 1 PROJEKTUOJAMAS E KORPUSAS
 - 2 PROJEKTUOJAMAS PANDUSAS AUTOMOBILIAMS (65m²)
 - 3 BUITINIŲ ATLIEKŲ KONTEINERIAI
 - 4 PROJEKTUOJAMAS AUTOMOBILIŲ AIKŠTELĖ SU KIETAJA DANGA (100m²)
 - 5 TRANSFORMATORINĖ
 - 6 PROJEKTUOJAMAS PANDUSAS (23 m²-4% ir 45 m²-5%)
 - 7 VAIKŲ ŽAIDIMŲ AIKŠTELĖS VIETA 50m²
 - 8 SPORTO AIKŠTELĖS VIETA
 - 9 RAMAUS POILSIO VIETA


SUTARTINIAI ŽYMĖJIMAI:

- | | |
|---|---|
| 1 | PROJEKTUOJAMAS NAUJOS STATYBOS DAUGIABUTIS GYVENAMASIS PASTATAS KRANTO AL.4 |
| 2 | PROJEKTUOJAMAS NAUJOS STATYBOS DAUGIABUTIS GYVENAMASIS PASTATAS KRANTO AL.6 |
| 3 | ATSKIRO PROJEKTU REKONSTRUOJAMAS PASTATAS Un.Nr.1993-0029-2017 |
| 4 | NUO SKLYPO KRANTO AL.6 ATSKIIRAMA IR FORMUOJAMA SKLYPO DALIS KRANTO AL. PLĖTRA 80 m ² . PASKIRTIS- SUSISIEKIMO IR INŽINERINIŲ TINKLŲ KORIDORIŲ TERITORIJA. |
- X— GRAUNAMI PASTATAI
- X— KRANTO AL.6: Un.Nr.1990-5002-9033, Un.Nr.1990-5002-9011, Un.Nr.1990-5002-9022, Un.Nr.1990-5002-9044, Un.Nr.1990-5002-9055, Un.Nr.1990-5002-9066, Un.Nr.1990-5002-9077, Un.Nr.1990-5002-9088, kiti inžineriniai statiniai.
- X— POŽEMINĖS AUTOMOBILIŲ SAUGYKLOS KONTŪRAS
- X— SKLYPO RIBA
- X— NAUJAI STATOMI PASTATAI
- X— VEJA
- X— KIETOJI DANGA
- X— PROJEKTUOJAMOS BETONINĖS TRINKELĖS 1
- X— PLASTIKINIO KORIO DANGA
- X— VAIKŲ ŽAIDIMO AIKŠTELĖ
- X— SPORTAVIMO AIKŠTELĖ
- X— ATRAMINĖ BETONO SIENUTĖ, h=0.6m
- X— PROJEKTUOJAMI CORTEN METALO JUOSTOS BORTAI
- X— PROJEKTUOJAMI BETONO KELIO BORTAI
- X— SPORTO AIKŠTELĖS APTĖRIMAS
- X— ĮEJIMAI Į GYVENAMŲ KORPUSŲ LAIPTINES
- X— ĮVAŽIAVIMAS IR IŠVAŽIAVIMAS IŠ POŽEMINĖS AUTOMOBILIŲ SAUGYKLOS
- X— BUITINIŲ ATLIEKŲ KONTEINERIAI
- X— AUTOMOBILIO STOVĖJIMO VIETA, 4 VNT
- X— KERTAMI MEDŽIAI, 4 VNT
- X— PROJEKTUOJAMI MEDŽIAI
- X— AUKŠČIO IZOGIPSĖ

2.SKLYPAS (Kaunas,Kranto al. 6, kad. Nr. 1901/0189:207)			
BENDRIEJI SKLYPO RODIKLIAI:			
Eil.Nr	PAVADINIMAS	MATO VNT.	KIEKIS
1. SKLYPAS			
1	SKLYPO PLOTAS	m ²	1119
2	SKLYPO UŽSTATYMO INTENSIVUMAS		1.58
3	SKLYPO UŽSTATYMO TANKIS	%	32
4	AUTOMOBILIŲ STOVĖJIMO VIETŲ SKAIČIUS	vnt	22
4.1	ŽN PRITAIKYTŲ, POŽEMINĖS AUTOMOBILIŲ STOVĖJIMO AIKŠTELĖS, VIETŲ SKAIČIUS	vnt	1
4.2	ŽN PRITAIKYTŲ, A TIPO, POŽEMINĖS AUTOMOBILIŲ STOVĖJIMO AIKŠTELĖS, VIETŲ SKAIČIUS	vnt	1
5	PASTATO AUKŠTIS	m	27.1
6	APŽELDINTAS SKLYPO PLOTAS	%	40
2. PASTATAS (projektuojamas)			
Daugiabutis gyvenamasis namas			
1	Pastato antžeminis plotas	m ²	1760
2	Pastato požeminis plotas	m ²	740
3	Pastato tūris	m ³	11382
4	Pastato antžeminis tūris	m ³	7522
5	Pastato požeminis tūris	m ³	3860
6	Aukštų skaičius	vnt	8
7	Butų skaičius	vnt	29
8	Atsparumo ugniai laipsnis		I

KRANTO al.6 PROJEKTUOJAMŲ DANGŲ,ŽELDINIŲ IR KITŲ ELEMENTŲ KIEKIAI		
PAVADINIMAS	KIEKIS	MATO VNT
BAZALTO ARBA BETONINIŲ TRINKELIŲ DANGA 1	151.81	m ²
KIETOJI ASFALTBETONIO DANGA	100.17	m ²
PLASTIKINIO KORIO, UŽSĖTO VEJA, DANGA	173.19	m ²
VEJA	452.90	m ²
ĮVAIRŲS ŽELDINIAI (DETALIZUOJAMI DP METU)		
ATRAMINĖ BETONO SIENUTĖ	101.35	m
KELIO BORTAI	42.50	m
METALO JUOSTOS CORTEN VEJOS BORTAI	157.89	m
SEGMENTINĖ CORTEN METALO TVORA H=0.9m	15.51	m
KRANTO al.6 ATSKIRTOS SKLYPO DALIES PROJEKTUOJAMŲ DANGŲ,ŽELDINIŲ IR KITŲ ELEMENTŲ KIEKIAI		
PAVADINIMAS	KIEKIS	MATO VNT
BAZALTO ARBA BETONINIŲ TRINKELIŲ DANGA 1	28.8	m ²
KIETOJI ASFALTBETONIO DANGA	52.2	m ²
KELIO BORTAI	30.2	m

KVAL. PATV.	UAB ARCHITEKTŲ BIURAS G.NATKEVIČIUS IR PARTNERIAI	A	STATINIO PROJEKTO PAVADINIMAS DAUGIABUČIŲ PASKIRTIES, DAUGIABUČIŲ PASKIRTIES GRUPĖS, GYVENAMOJO PASTATO, KRANTO AL.6 KAUNE STATYBOS PROJEKTAS			
DOK.NR.						
A189,0039	PV	G.NATKEVIČIUS		STATINIO NR.IR PAVADINIMAS,DOKUMENTO PAVAD. LAIDA		
A189,0039	SA PDV	G.NATKEVIČIUS		1.DAUGIABUČIO PASKIRTIES PASTATAS SKLYPO PLANAS M1:500		
		ARCH. E.ZELTINYTĖ		0		
LT	STATYTOJAS IR (ARBA) UŽSAKOVAS		DOKUMENTO ŽYMUO		LAPAS	LAPŲ
	UAB "SOLTIDA"		0518 - 01 - PP - SP.2 - 02		1	1

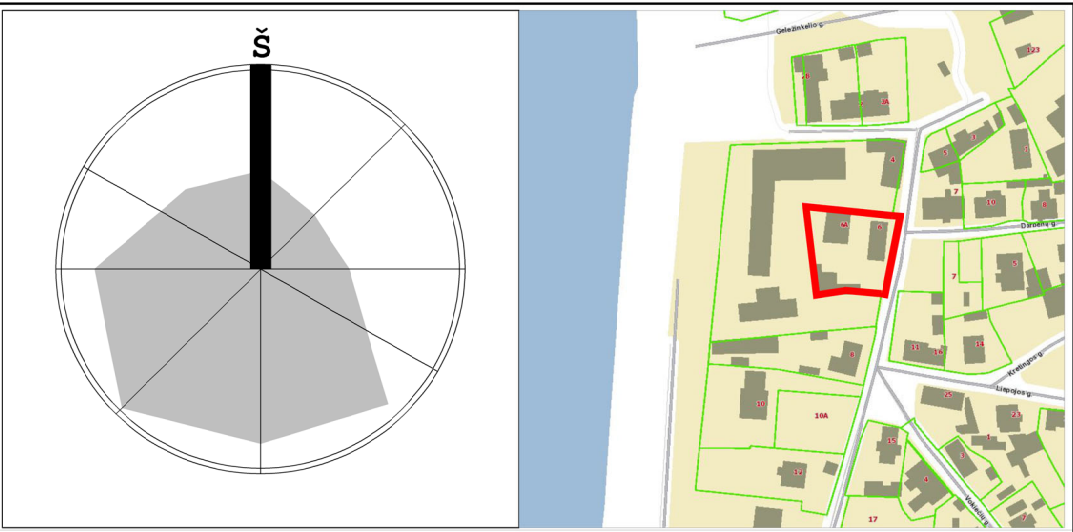


SKLYPAS KRANTO al.6		
KAMPŲ NR.	KAMPŲ KOORDINATĖS LKS-94 SISTEMOJE	
19	X=6082337.40	Y=495568.15
20	X=6082339.23	Y=495549.83
21	X=6082340.15	Y=495539.66
22	X=6082341.22	Y=495531.19
23	X=6082303.71	Y=495535.76
24	X=6082305.63	Y=495548.09
3	X=6082304.27	Y=495563.49
2	X=6082303.96	Y=495565.11
1	X=6082337.13	Y=495571.31

- SUTARTINIAI ŽYMĖJIMAI:**
- 1 PROJEKTUOJAMAS NAUJOS STATYBOS DAUGIABUTIS GYVENAMASIS PASTATAS KRANTO AL.4
 - 2 PROJEKTUOJAMAS NAUJOS STATYBOS DAUGIABUTIS GYVENAMASIS PASTATAS KRANTO AL.6
 - 3 ATSKIRU PROJEKTU REKONSTRUOJAMAS PASTATAS Un.Nr.1993-0029-2017
 - 4 NJO SKLYPO KRANTO AL.6 ATSKIRIAMA IR FORMUOJAMA SKLYPO DALIS KRANTO AL. PLĖTRA 80 m². PASKIRTIS- SUSISIEKIMO IR INŽINERINIŲ TINKLŲ KORIDORIŲ TERITORIJA.
 - 5 GRAUNAMI PASTATAI KRANTO AL.6: Un.Nr.1990-5002-9033, Un.Nr.1990-5002-9011, Un.Nr.1990-5002-9022, Un.Nr.1990-5002-9044, Un.Nr.1990-5002-9055, Un.Nr.1990-5002-9066, Un.Nr.1990-5002-9077, Un.Nr.1990-5002-9088, Kiti inžineriniai statiniai.
 - 6 POŽEMINĖS AUTOMOBILIŲ SAUGYKLOS KONTŪRAS
 - 7 SKLYPO RIBA
 - 8 NAUJAI STATOMI PASTATAI
 - 9 VEJA
 - 10 KIETOJI DANGA
 - 11 PROJEKTUOJAMOS BETONINĖS TRINKELĖS 1
 - 12 PLASTIKINIO KORIO DANGA
 - 13 VAIKŲ ŽAIDIMO AIKŠTELĖ
 - 14 SPORTAVIMO AIKŠTELĖ
 - 15 ATRAMINĖ BETONO SIENUTĖ, h=0.6m
 - 16 PROJEKTUOJAMI CORTEN METALO JUOSTOS BORTAI
 - 17 PROJEKTUOJAMI BETONO KELIO BORTAI
 - 18 SPORTO AIKŠTELĖS APTVĖRIMAS
 - 19 IĖJIMAI Į GYVENAMŲ KORPUSŲ LAIPTINES
 - 20 IŠVAŽAVIMAS IR IŠVAŽAVIMAS IŠ POŽEMINĖS
 - 21 AUTOMOBILIŲ SAUGYKLOS
 - 22 BUITINIŲ ATLIEKŲ KONTEINERIAI
 - 23 AUTOMOBILIO STOVĖJIMO VIETA, 4 VNT
 - 24 KERTAMI MEDŽIAI, 4 VNT
 - 25 PROJEKTUOJAMI MEDŽIAI
 - 26 AUKŠČIO IZOGIPSE

2.SKLYPAS (Kaunas,Kranto al. 6, kad. Nr. 1901/0189:207)			
BENDRIEJI SKLYPO RODIKLIAI:			
Eil.Nr.	PAVADINIMAS	MATO VNT.	KIEKIS
1. SKLYPAS			
1	SKLYPO PLOTAS	m²	1119
2	SKLYPO UŽSTATYMO INTENSIVUMAS	%	1.58
3	SKLYPO UŽSTATYMO TANKIS	%	32
4	AUTOMOBILIŲ STOVĖJIMO VIETŲ SKAIČIUS	vnt	22
4.1	ŽN PRITAIKYTŲ, POŽEMINĖS AUTOMOBILIŲ STOVĖJIMO AIKŠTELĖS, VIETŲ SKAIČIUS	vnt	1
4.2	ŽN PRITAIKYTŲ, A TIPO, POŽEMINĖS AUTOMOBILIŲ STOVĖJIMO AIKŠTELĖS, VIETŲ SKAIČIUS	vnt	1
5	PASTATO AUKŠTIS	m	27.1
6	APŽELDINTAS SKLYPO PLOTAS	%	40
2. PASTATAS (projektuojamas)			
	Daugiabutis gyvenamasis namas		
1	Pastato antžeminis plotas	m²	1760
2	Pastato požeminis plotas	m²	740
3	Pastato tūris	m³	11382
4	Pastato antžeminis tūris	m³	7522
5	Pastato požeminis tūris	m³	3860
6	Aukštų skaičius	vnt	8
7	Butų skaičius	vnt	29
8	Atsparumo ugniai laipsnis	I	

- PROJEKTUOJAMŲ STATINIŲ EKSPLIKACIJA:**
- 1 PROJEKTUOJAMAS E KORPUSAS
 - 2 PROJEKTUOJAMAS PANDUSAS AUTOMOBILIAMS (65m²)
 - 3 BUITINIŲ ATLIEKŲ KONTEINERIAI
 - 4 PROJEKTUOJAMAS AUTOMOBILIŲ AIKŠTELĖ SU KIETAJA DANGA (100m²)
 - 5 TRANSFORMATORINĖ
 - 6 PROJEKTUOJAMAS PANDUSAS (23 m²-4% ir 45 m²-5%)
 - 7 VAIKŲ ŽAIDIMŲ AIKŠTELĖS VIETA 50m²
 - 8 SPORTO AIKŠTELĖS VIETA
 - 9 RAMAUS POILSIO VIETA

KVAL. PATV. DOK.NR.	UAB ARCHITEKTŲ BIURAS G.NATKEVIČIUS IR PARTNERIAI		A	STATINIO PROJEKTO PAVADINIMAS DAUGIABUČIŲ PASKIRTIES, DAUGIABUČIŲ PASKIRTIES GRUPĖS, GYVENAMOJO PASTATO, KRANTO AL.6 KAUNE STATYBOS PROJEKTAS		
A189,0039	PV	G.NATKEVIČIUS		STATINIO NR. IR PAVADINIMAS, DOKUMENTO PAVAD. 1. DAUGIABUČIO PASKIRTIES PASTATAS SKLYPO VERTIKALUSIS PLANAS M1:250	LAIDA	
A189,0039	SA PDV	G.NATKEVIČIUS			0	
	ARCH.	E. ZELTINYTĖ				
LT	STATYTOJAS IR (ARBA) UŽSAKOVAS			DOKUMENTO ŽYMUO	LAPAS	LAPŲ
	UAB "SOLTIDA"			0518 - 01 - PP - SP.2 - 03	1	1

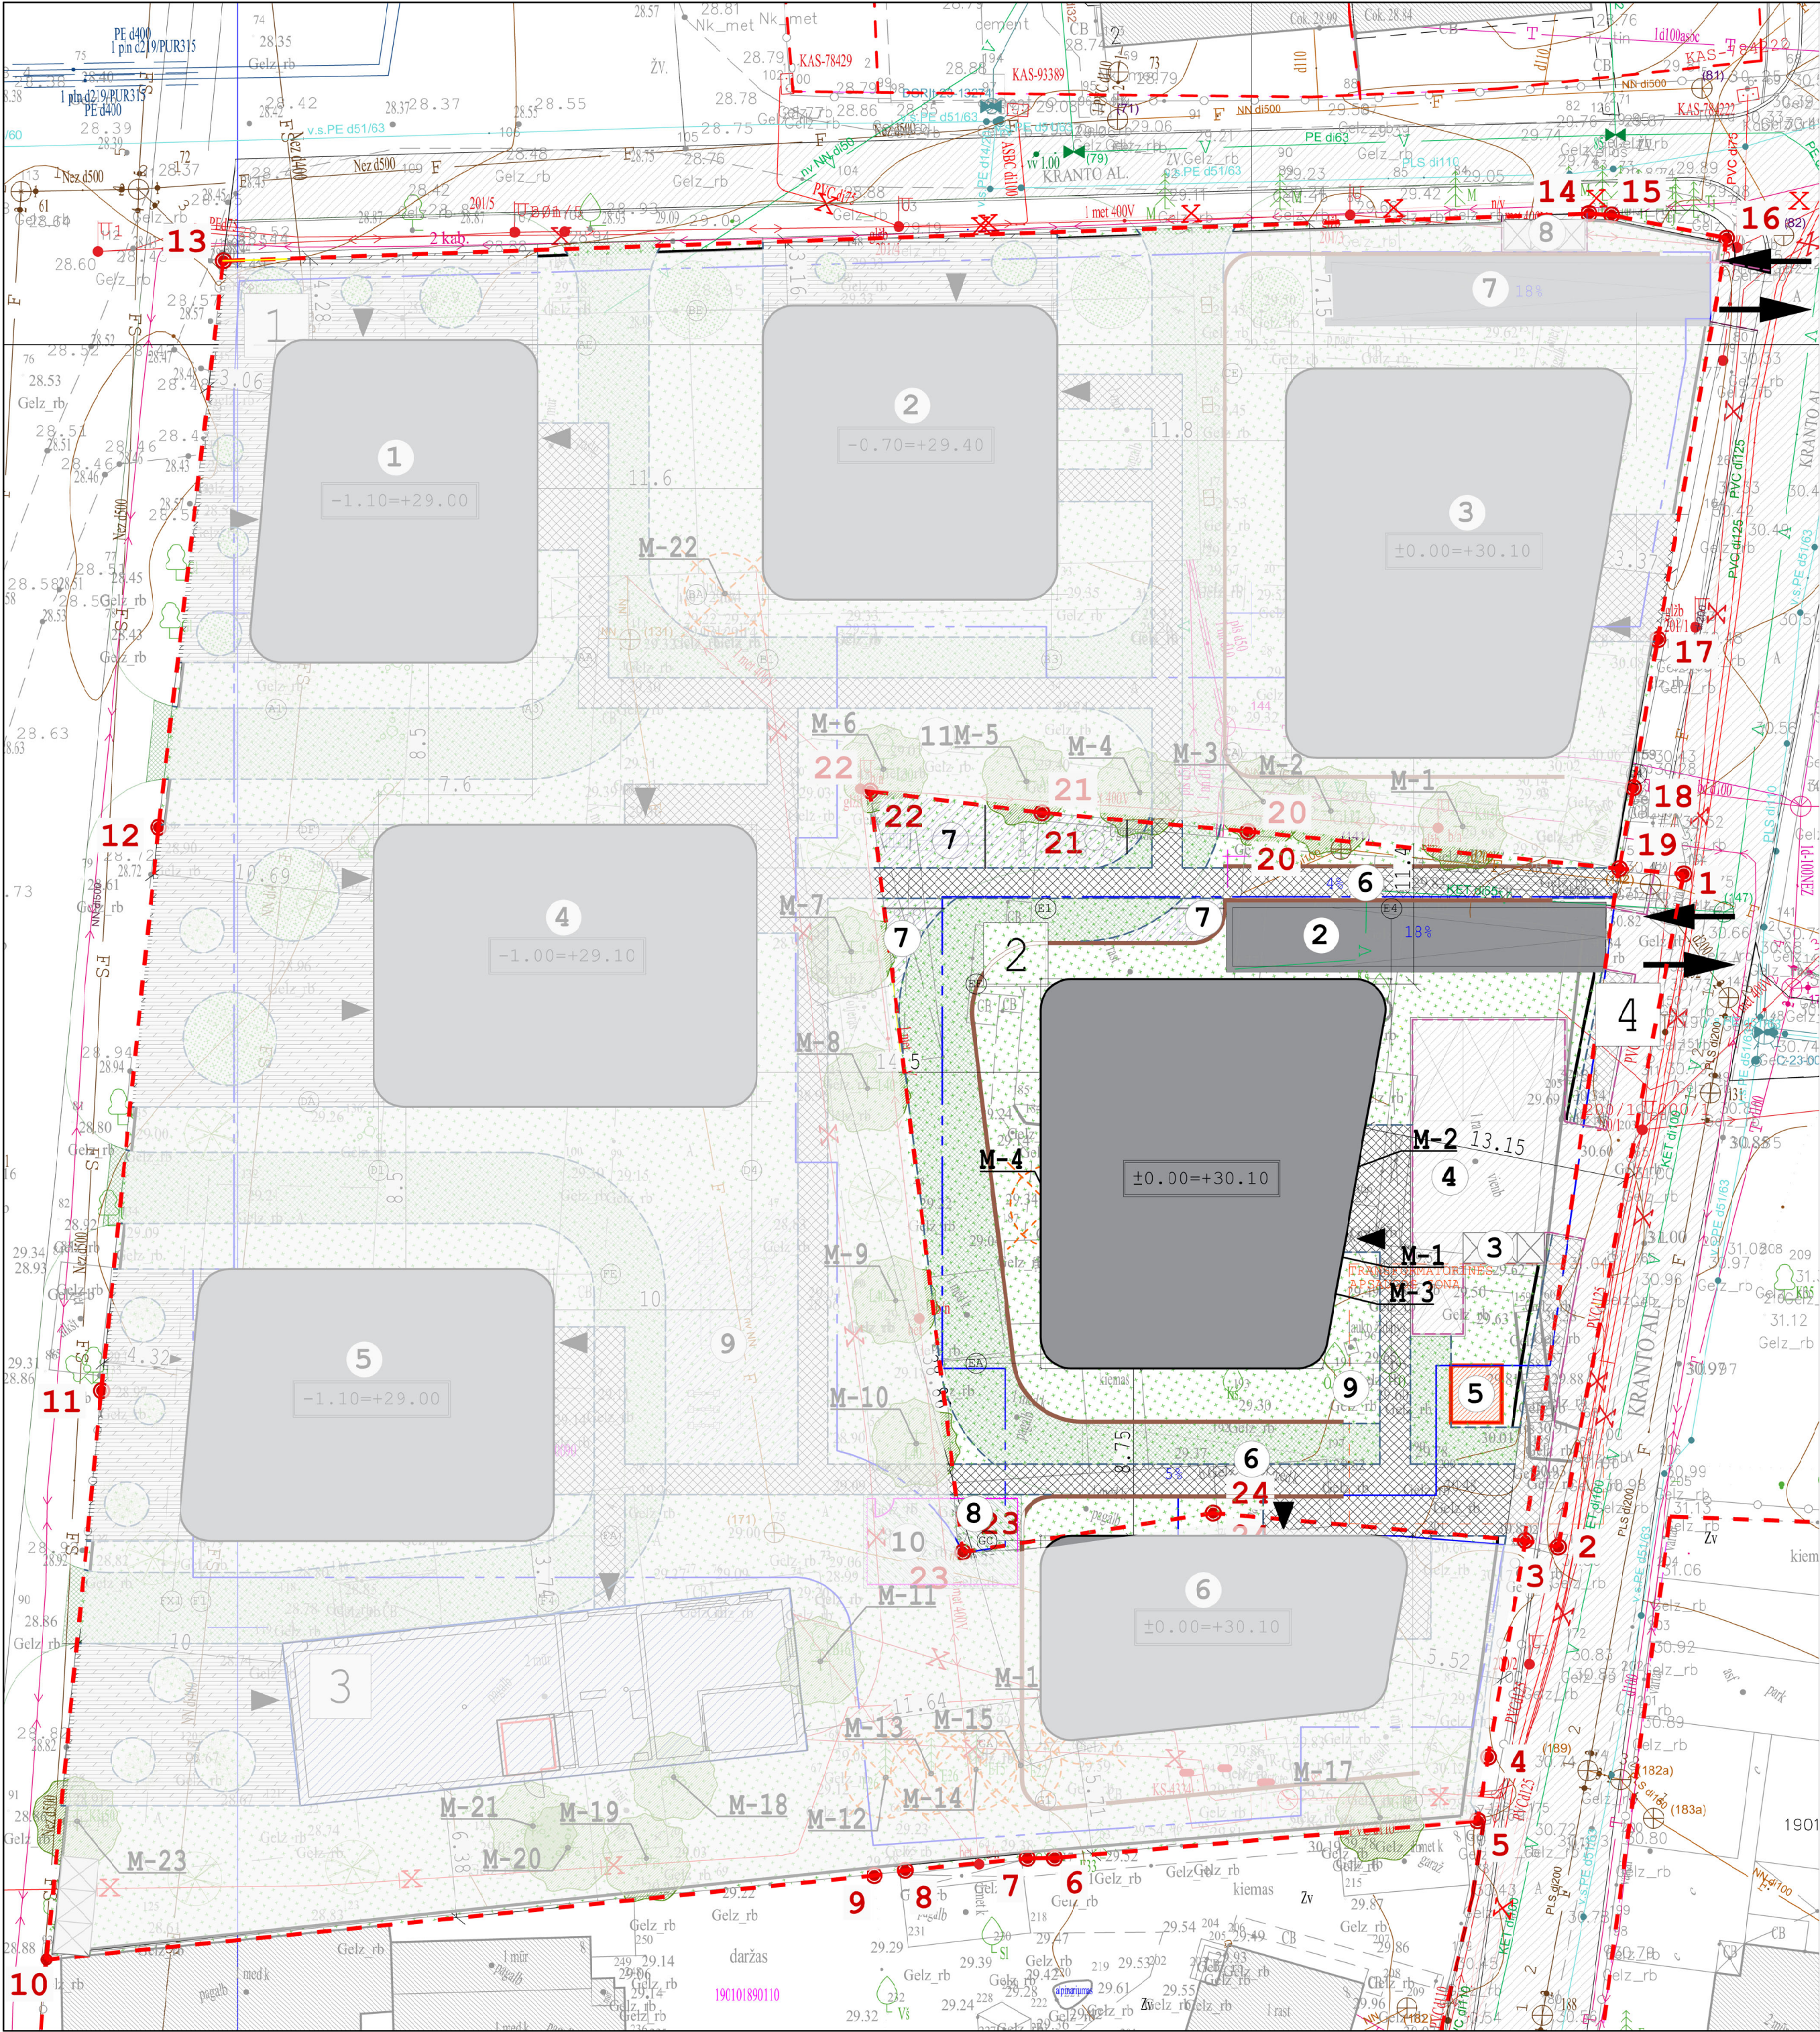

KRANTO al.6 PROJEKTUOJAMŲ DANGŲ, ŽELDINIŲ IR KITŲ ELEMENTŲ KIEKIAI

PAVADINIMAS	KIEKIS	MATO VNT
BAZALTO ARBA BETONINIŲ TRINKELIŲ DANGA 1	151.81	m²
KIETOJI ASFALT'BETONIO DANGA	100.17	m²
PLASTIKINIO KORIO, UŽSĖTO VEJA, DANGA	173.19	m²
VEJA	452.90	m²
IVAIRŪS ŽELDINIAI (DETALIZUOJAMI DP METU)		
ATRAMINĖ BETONO SIENUTĖ	101.35	m
KELIO BORTAI	42.50	m
METALO JUOSTOS CORTEN VEJOS BORTAI	157.89	m
SEGMENTINĖ CORTEN METALO TVORA H=0.9m	15.51	m

SKLYPE KRANTO AL.6 ESANČIŲ MEDŽIŲ ŽINIARAŠTIS

Nr.	MEDŽIO RŪŠIS	D, cm	SAUGOTI NUMAS
M-1	EGLĖ DYGIOJI F.GLAUCA	35	S
M-2	PUSKIPARISIS ŽIRNIAVAISIS "BOULEVARD"	18	N
M-3	TUJA VAKARINĖ	36	N
M-4	TUJA VAKARINĖ	30	N

KRANTO al.6 ATSKIRTOS SKLYPO DALIES PROJEKTUOJAMŲ DANGŲ, ŽELDINIŲ IR KITŲ ELEMENTŲ KIEKIAI

PAVADINIMAS	KIEKIS	MATO VNT
BAZALTO ARBA BETONINIŲ TRINKELIŲ DANGA 1	28.8	m²
KIETOJI ASFALT'BETONIO DANGA	52.2	m²
KELIO BORTAI	30.2	m

PROJEKTUOJAMŲ STATINIŲ EKSPLIKACIJA:

- 1 PROJEKTUOJAMAS E KORPUSAS
- 2 PROJEKTUOJAMAS PANDUSAS AUTOMOBILIAMS (65m²)
- 3 BUITINIŲ ATLIEKŲ KONTEINERIAI
- 4 PROJEKTUOJAMAS AUTOMOBILIŲ AIKŠTELĖ SU KIETAJA DANGA (100m²)
- 5 TRANSFORMATORINĖ
- 6 PROJEKTUOJAMAS PANDUSAS (23 m²-4% ir 45 m²-5%)
- 7 VAIKŲ ŽAIDIMŲ AIKŠTELĖS VIETA 50m²
- 8 SPORTO AIKŠTELĖS VIETA
- 9 RAMAUS POILSIO VIETA

SUTARTINIAI ŽYMĖJIMAI:

- 1 PROJEKTUOJAMAS NAUJOS STATYBOS DAUGIABUTIS GYVENAMASIS PASTATAS KRANTO AL.4
 - 2 PROJEKTUOJAMAS NAUJOS STATYBOS DAUGIABUTIS GYVENAMASIS PASTATAS KRANTO AL.6
 - 3 ATSKIRU PROJEKTU REKONSTRUOJAMAS PASTATAS Un.Nr.1993-0029-2017
 - 4 NUO SKLYPO KRANTO AL.6 ATSKIRIAMA IR FORMUOJAMA SKLYPO DALIS KRANTO AL. PLĖTRAĮ 80 m². PASKIRTIS- SUSISIEKIMO IR INŽINERINIŲ TINKLŲ KORIDORIJ TERITORIJA.
- X--- GRIAUNAMI PASTATAI
- X--- KRANTO AL.6: Un.Nr.1990-5002-9033, Un.Nr.1990-5002-9011, Un.Nr.1990-5002-9022, Un.Nr.1990-5002-9044, Un.Nr.1990-5002-9055, Un.Nr.1990-5002-9066, Un.Nr.1990-5002-9077, Un.Nr.1990-5002-9088, kiti inžineriniai statiniai.
- POŽEMINĖS AUTOMOBILIŲ SAUGYKLOS KONTŪRAS
- SKLYPO RIBA
- NAUJAI STATOMI PASTATAI
- VEJA
- KIETOJI DANGA
- PROJEKTUOJAMOS BETONINĖS TRINKELĖS 1
- PLASTIKINIO KORIO DANGA
- VAIKŲ ŽAIDIMO AIKŠTELĖ
- SPORTAVIMO AIKŠTELĖ
- ATRAMINĖ BETONO SIENUTĖ, h=0.6m
- PROJEKTUOJAMI CORTEN METALO JUOSTOS BORTAI
- PROJEKTUOJAMI BETONO KELIO BORTAI
- SPORTO AIKŠTELĖS APTVĖRIMAS
- ĮEJIMAI Į GYVENAMŲ KORPUSŲ LAIPTINES
- ĮVAŽIAVIMAS IR IŠVAŽIAVIMAS IŠ POŽEMINĖS AUTOMOBILIŲ SAUGYKLOS
- BUITINIŲ ATLIEKŲ KONTEINERIAI
- AUTOMOBILIO STOVĖJIMO VIETA, 4 VNT
- KERTAMI MEDŽIAI, 4 VNT
- PROJEKTUOJAMI MEDŽIAI
- AUKŠČIO IZOGIPSĖ

KVAL. PATV. DOK.NR.	UAB ARCHITEKTŲ BIURAS G.NATKEVIČIUS IR PARTNERIAI	A	STATINIO PROJEKTO PAVADINIMAS DAUGIABUČIŲ PASKIRTIES, DAUGIABUČIŲ PASKIRTIES GRUPĖS, GYVENAMŲJŲ PASTATŲ STATYBOS KRANTO AL. 4, 6, KAUNE, PROJEKTAS			
A189,0039	PV G.NATKEVIČIUS		STATINIO NR.IR PAVADINIMAS, DOKUMENTO PAVAD.	LAIDA		
A189,0039	SA PDV G.NATKEVIČIUS	ARCH. E.ZELTINYTĖ	1.DAUGIABUČIO PASKIRTIES PASTATAS SKLYPO SCHEMA M1:250	0		
LT	STATYTOJAS IR (ARBA) UŽSAKOVAS UAB "SOLTIDA"	DOKUMENTO ŽYMUO	0518 - 01 - PP - SP.2 - 04	LAPAS	LAPŲ	
				1	1	