

**MEYSSO**

S. Daukanto g. 17-2A, Kaunas LT-44305
www.meyssso.com

UAB Meyssso

Įmonės kodas: 305639236
PVM kodas: LT100013580519
A/S SEB LT367044090100974169
El. paštas: info@meyssso.com

Statytojas	UAB „Kauno vandenys“
Užsakovas	UAB „Požeminės linijos“
Statinio adresas	Neries krant., Kaunas
Statinio naudojimo paskirtis	Inžineriniai statiniai; Inžineriniai tinklai
Statinio pavadinimas (tipas)	Nuotekų šalinimo tinklai
Statybos rūšis	Rekonstrukcija
Statinio kategorija	Ypatingasis statinys
Statinio projekto etapas	Projektiniai pasiūlymai
Projekto Nr.	MEVN202515/3-PP
Bylos žymuo	NŠ
Bylos laida	0
Bylos išleidimo data	2025-07

Nuotekų šalinimo tinklų paskirties statinių (inžinerinių tinklų grupės) nuo šul. Nr. 102 iki šul. Nr. 202, Neries krantinėje, Kaune, rekonstravimo projektas

PROJEKTINIŲ PASIŪLYMŲ NUOTEKŲ ŠALINIMO DALIS

Pareigos	Vardas, pavardė	Atestato Nr.	Parašas
Direktorius	Andrius Bagdanovas		
Projekto vadovas	Valdemaras Geležiūnas	41017	

Kaunas, 2025

TURINYS

PROJEKTO DOKUMENTŲ SUDĖTIES ŽINIARAŠTIS	3
PROJEKTINIŲ PASIŪLYMŲ BYLOS (SEGTUVO) DOKUMENTŲ SUDĖTIES ŽINIARAŠTIS	4
1 GRAFINIAI DOKUMENTAI	5

PROJEKTO DOKUMENTŲ SUDĖTIES ŽINIARAŠTIS

Eil. Nr.	Dokumento žymuo	Laida	Pavadinimas	Pastabos
1.	MEVN202515/3-PP-BD	0	Bendroji dalis	
2.	MEVN202515/3-PP-VN	0	Nuotekų šalinimo dalis	


0	2025 07	Statybą leidžiančiam dokumentui gauti		
Laida	Data	Laidos statusas. keitimų priežastis (jei taikoma)		
Kval. patv. dok. Nr.	 MEYSSO www.meyssso.com – email: info@meyssso.com – mobile: +37062300883			Statinio projekto pavadinimas: Nuotekų šalinimo tinklų paskirties statinių (inžinerinių tinklų grupės) nuo šul. Nr. 64 iki šul. Nr. 112, Neries krantinėje, Kaune, rekonstravimo projektas
41017	PV	Valdemaras Geležiušas		Statinsys: Nuotekų šalinimo tinklai
				Dokumento pavadinimas: Projekto dokumentų sudėties žiniaraštis
				Laida
				0
LT	Statytojas: UAB „Kauno vandenys“ Užsakovas: UAB „Požeminės linijos“			Dokumento žymuo: MEVN202515/3-PP-VN.PSŽ
				Lapas
				1
				Lapų
				1

PROJEKTINIŲ PASIŪLYMŲ BYLOS (SEGTUVO) DOKUMENTŲ SUDĖTIES ŽINIARAŠTIS

Dokumento žymuo	Lapų sk.	Laida	Dokumento pavadinimas	Pastabos	Lapo (-ų) Nr.
Tekstinių dokumentų žiniaraštis					
MEVN202515/3-PP-VN.PSŽ	1	0	Projekto dokumentų sudėties žiniaraštis		3
MEVN202515/3-PP-VN.BSŽ	1	0	Bylos dokumentų sudėties žiniaraštis		4
Grafinių dokumentų žiniaraštis					
MEVN202515/3-PP-VN.VS	1	-	Vietovės schema		6
MEVN202515/3-PP-VN.Br-01	3	-	Suvestinis inžinerinių tinklų planas M 1:500		7-9
MEVN202515/3-PP-VN.Br-02	3	-	Suvestinis inžinerinių tinklų planas su apsaugos zonomis M 1:500		10-12


0	2025 07	Statybą leidžiančiam dokumentui gauti			
Laida	Data	Laidos statusas. keitimų priežastis (jei taikoma)			
Kval. patv. dok. Nr.	 MEYSSO www.meyssso.com – email: info@meyssso.com – mobile: +37062300883		Statinio projekto pavadinimas: Nuotekų šalinimo tinklų paskirties statinių (inžinerinių tinklų grupės) nuo šul. Nr. 64 iki šul. Nr. 112, Neries krantinėje, Kaune, rekonstravimo projektas		
41017	PV	Valdemaras Geležiūnas	Statinys: Nuotekų šalinimo tinklai		
			Dokumento pavadinimas:		Laida
			Aiškinamasis raštas		0
LT	Statytojas: UAB „Kauno vandenys“ Užsakovas: UAB „Požeminės linijos“		Dokumento žymuo:	Lapas	Lapų
			MEVN202515/3-PP-VN.AR	1	1

1 GRAFINIAI DOKUMENTAI

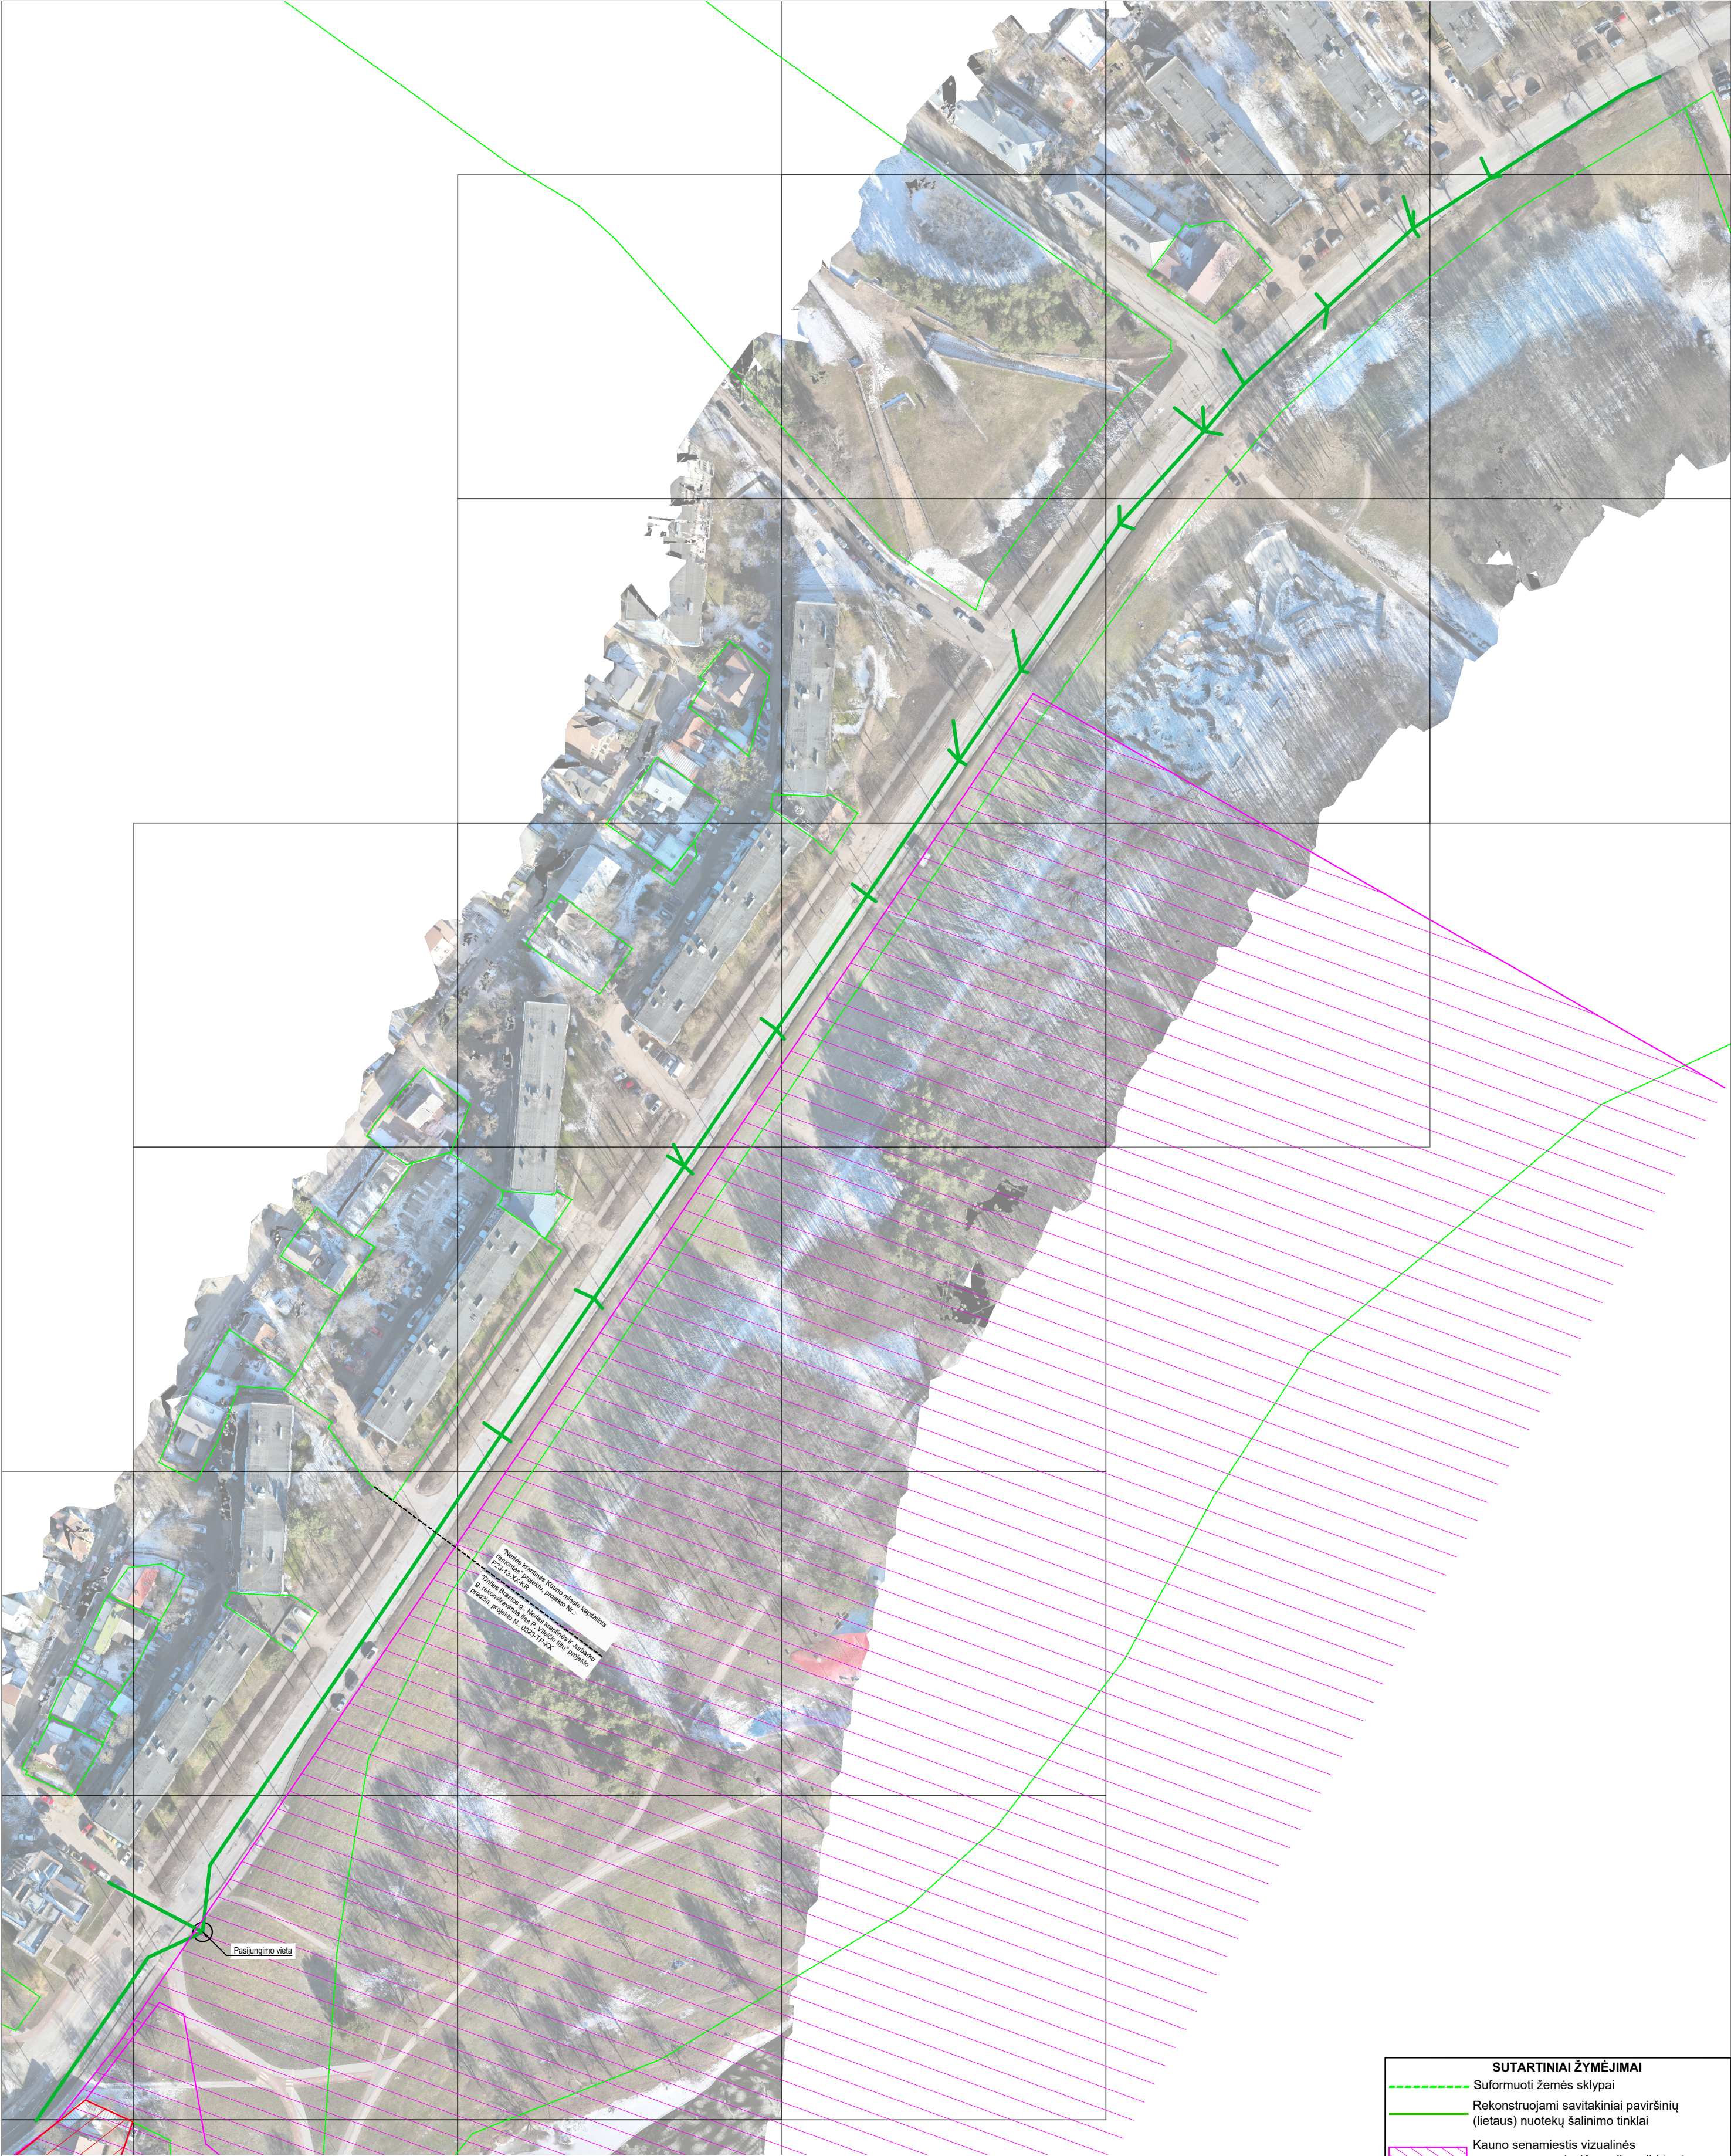


SUTARTINIAI ŽYMĖJIMAI	
	Suformuoti žemės sklypai
	Rekonstruojami savitakiniai paviršinių (lietaus) nuotekų šalinimo tinklai
	Kauno senamiestis vizualinės apsaugos pozonis, Keramikos dirbtuvė vizualinės apsaugos pozonis
	Keramikos dirbtuvė, kodas 24805

0	2025 07	Statybą leidžiančiam dokumentui gauti	
Laida	Data	Laidos statusas. Keitimų priežastis (jei taikoma)	
Kval. patv. dok. Nr.			Statinio projekto pavadinimas:
			Nuotekų šalinimo tinklų paskirties statinių (inžinerinių tinklų grupės) nuo šul. Nr. 102 iki šul. Nr. 202, Neris krantinėje, Kaune, rekonstravimo projektas
41017	PV	Valdemaras Geležiušas	Statiny:
			Nuotekų šalinimo tinklai
			Dokumento pavadinimas:
			Vietovės schema
			Laida
			0
LT	Statytojas:	UAB "Kauno vandenys"	Dokumento žymuo:
	Užsakovas:	UAB "Požeminės linijos"	MEVN202515/3-PP-NŠ.VS
			Lapas
			Lapų
			1
			1

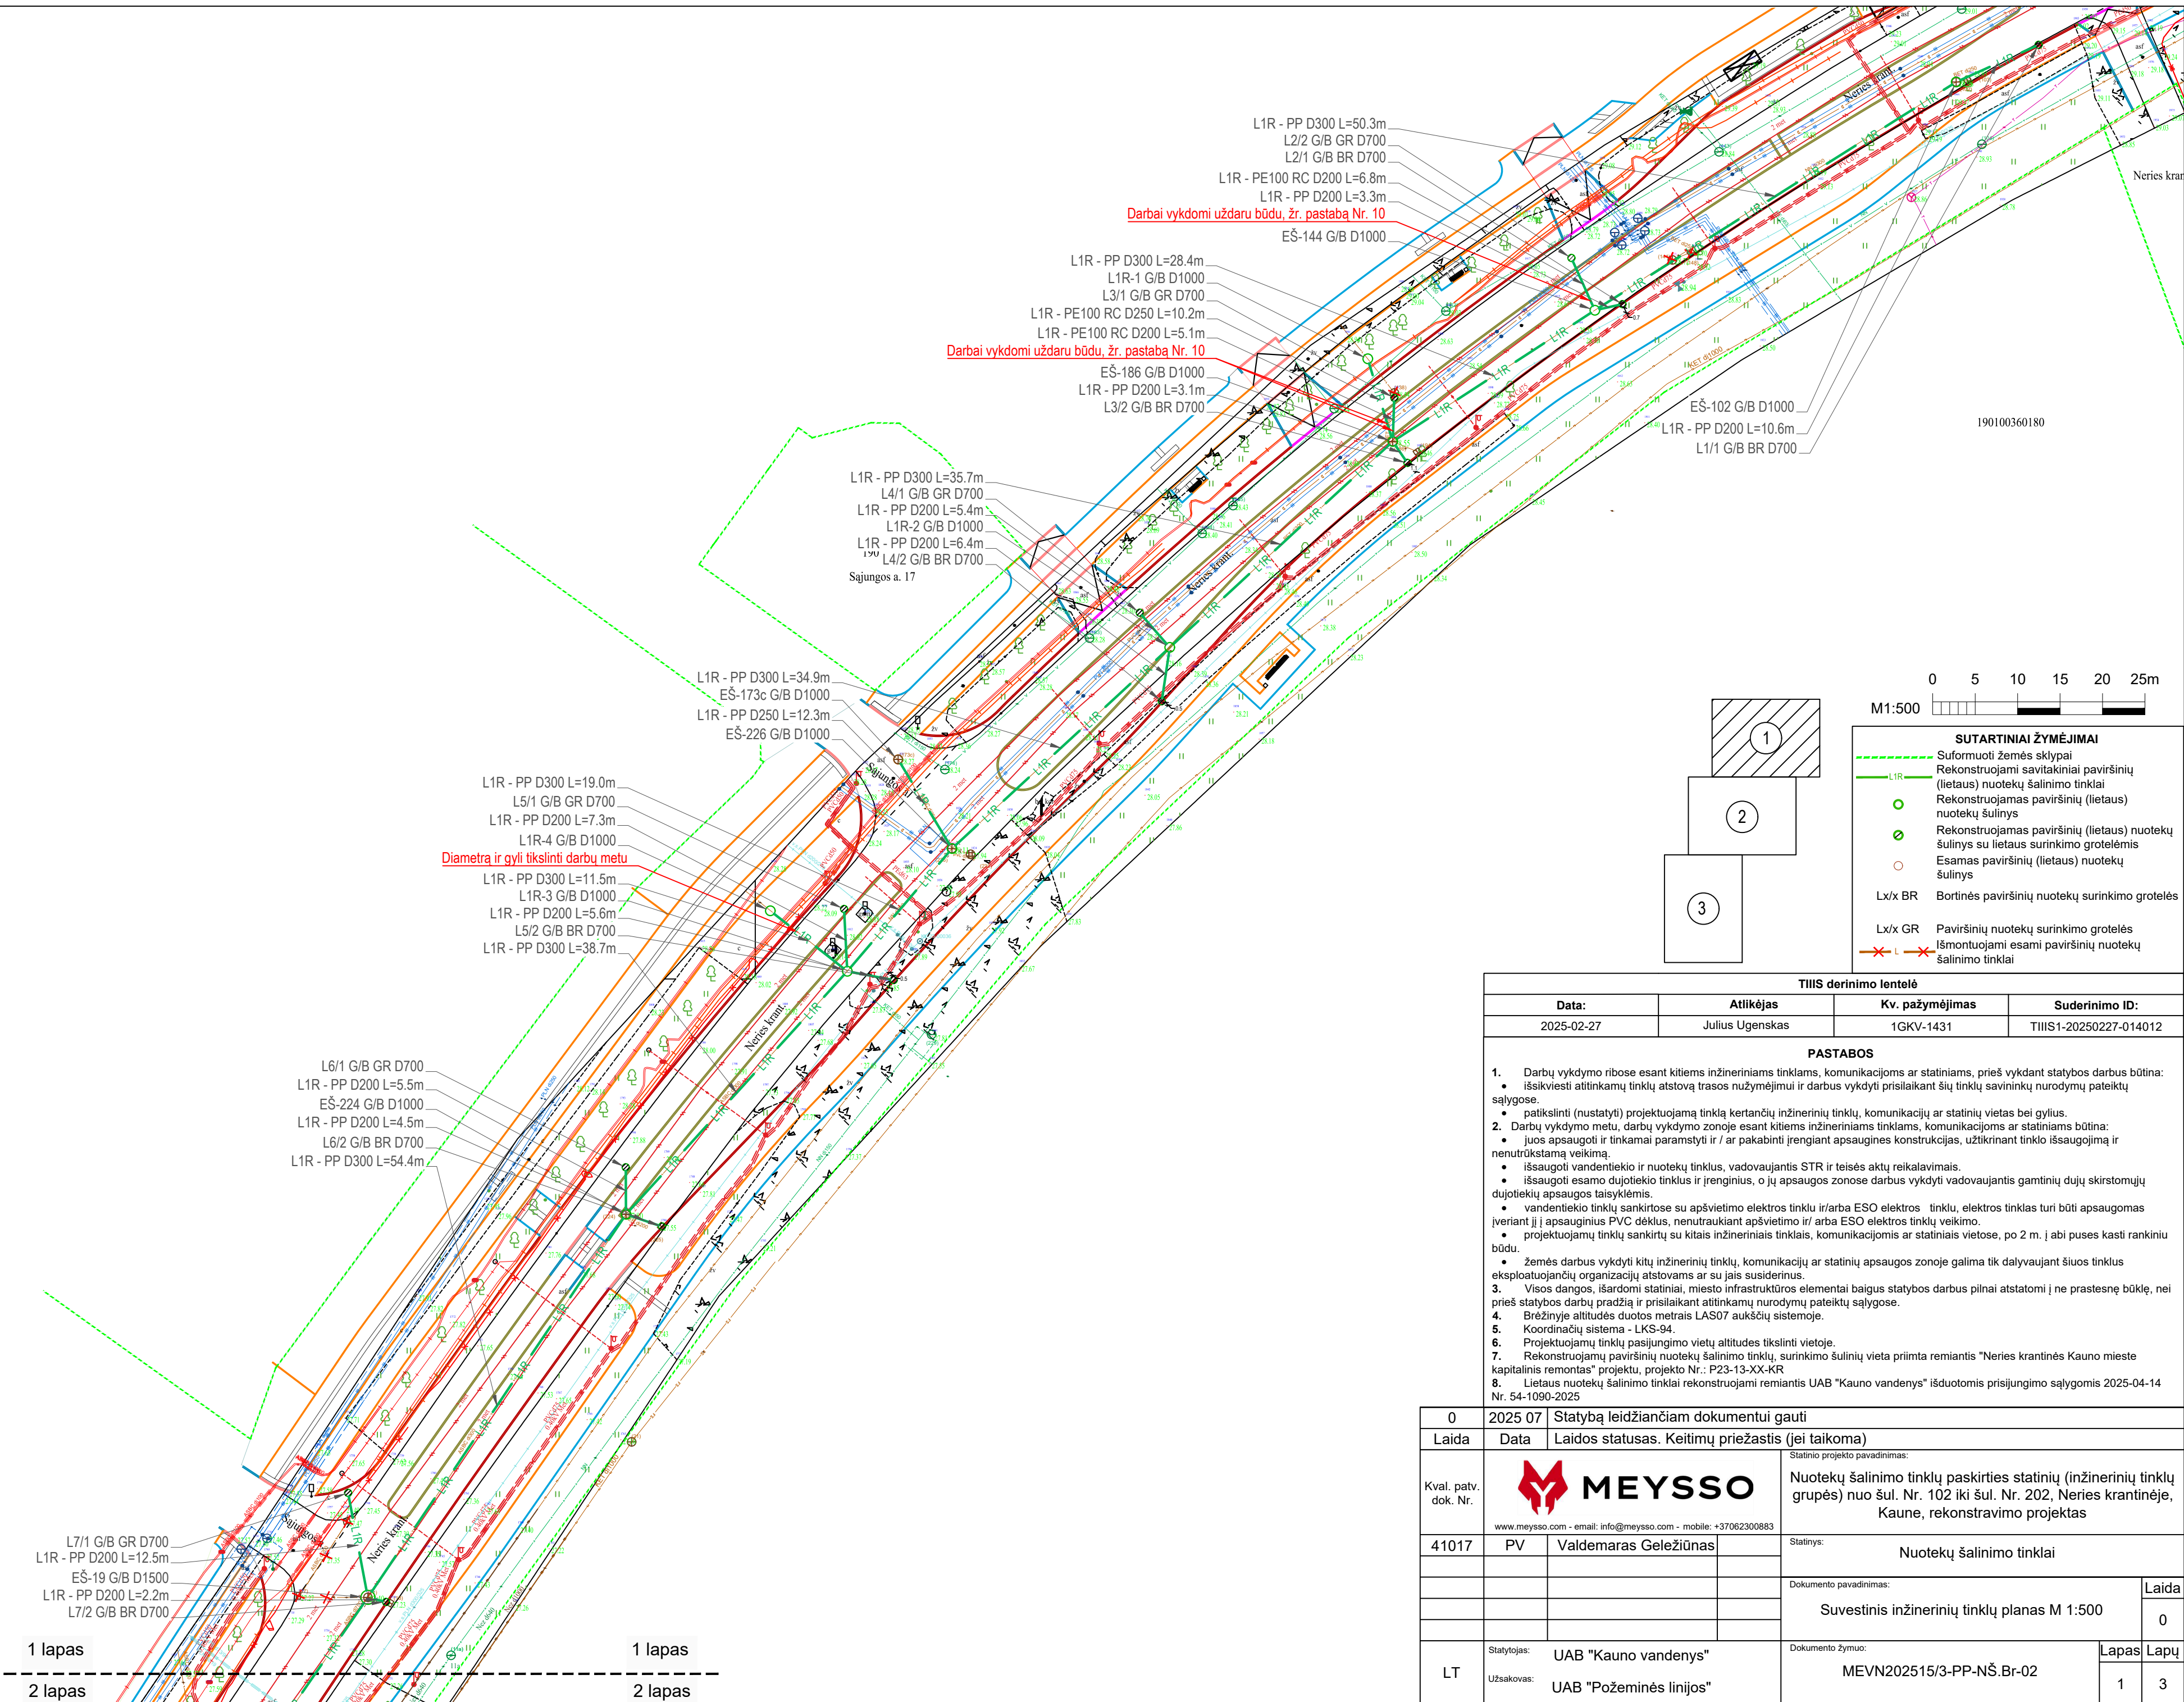


TIIIS derinimo lentelė			
Data:	Atlikėjas	Kv. pažymėjimas	Suderinimo ID:
2025-02-27	Julius Ugenskask	1GKV-1431	TIIIS1-20250227-014012
PASTABOS			
1. Darbų vykdymo ribose esant kitiems inžineriniams tinklams, komunikacijoms ar statiniams, prieš vykdant statybos darbus būtina: - išsikviesti atitinkamų tinklų atstovą trasos nužymėjimui ir darbus vykdyti prilaikant šių tinklų savininkų nurodymų pateiktų sąlygose. - patikslinti (nustatyti) projektuojamą tinklų kertančių inžinerinių tinklų, komunikacijų ar statinių vietas bei gylius. 2. Darbų vykdymo metu, darbų vykdymo zonoje esant kitiems inžineriniams tinklams, komunikacijoms ar statiniams būtina: - juos apsaugoti ir tinkamai paramstyti ir / ar pakabinti įrengiant apsaugines konstrukcijas, užtikrinant tinklo išsaugojimą ir nenutrūkstamą veikimą. - išsaugoti vandentiekio ir nuotekų tinklus, vadovaujantis STR ir teisės aktų reikalavimais. - išsaugoti esamo dujotiekio tinklus ir įrenginius, o jų apsaugos zonose darbus vykdyti vadovaujantis gamtinių dujų skirstomųjų dujotiekų apsaugos taisyklėmis. - vandentiekio tinklų sankirtose su apšvietimo elektros tinklu ir/arba ESO elektros tinklu, elektros tinklas turi būti apsaugomas įveriant jį į apsauginius PVC dėklus, nenutraukiant apšvietimo ir/arba ESO elektros tinklų veikimo. - projektuojamų tinklų sankirtų su kitais inžineriniais tinklais, komunikacijomis ar statiniais vietose, po 2 m. į abi puses kasti rankiniu būdu. - žemės darbus vykdyti kitų inžinerinių tinklų, komunikacijų ar statinių apsaugos zonoje galima tik dalyvaujant šiuos tinklus eksploatuojančių organizacijų atstovams ar su jais susiderinus. 3. Visos dangos, išardomi statiniai, miesto infrastruktūros elementai baigus statybos darbus pilnai atstatomi į ne prastesnę būklę, nei prieš statybos darbų pradžią ir prilaikant atitinkamų nurodymų pateiktų sąlygose. 4. Brėžinyje altitudės duotos metrais LAS07 aukščių sistemoje. 5. Koordinatų sistema - LKS-94. 6. Projektuojamų tinklų pasijungimo vietų altitudės tikslinti vietoje. 7. Rekonstruojamų paviršinių nuotekų šalinimo tinklų, surinkimo šulinį vieta priimta remiantis "Neries krantinės Kauno mieste kapitalinis remontas" projektu, projekto Nr.: P23-13-XX-KR 8. Lietaus nuotekų šalinimo tinklai rekonstruojami remiantis UAB "Kauno vandenys" išduotomis prisijungimo sąlygomis 2025-04-14 Nr. 54-1090-2025			
0	2025 07	Statybą leidžiančiam dokumentui gauti	
Laida	Data	Laidos statusas. Keitimų priežastis (jei taikoma)	
Kval. patv. dok. Nr.	 www.meyssso.com - email: info@meyssso.com - mobile: +37062300883		Statinio projekto pavadinimas: Nuotekų šalinimo tinklų paskirties statinių (inžinerinių tinklų grupės) nuo šul. Nr. 102 iki šul. Nr. 202, Neries krantinėje, Kaune, rekonstravimo projektas
41017	PV	Valdemaras Geležiūnas	Statiny:
			Nuotekų šalinimo tinklai
			Dokumento pavadinimas:
			Suvestinis inžinerinių tinklų planas M 1:500
			Laida
			0
LT	Statytojas:	UAB "Kauno vandenys"	Dokumento žymuo:
	Užsakovas:	UAB "Požeminės linijos"	MEVN202515/3-PP-NŠ.Br-02
			Lapas
			Lapų
			1
			3

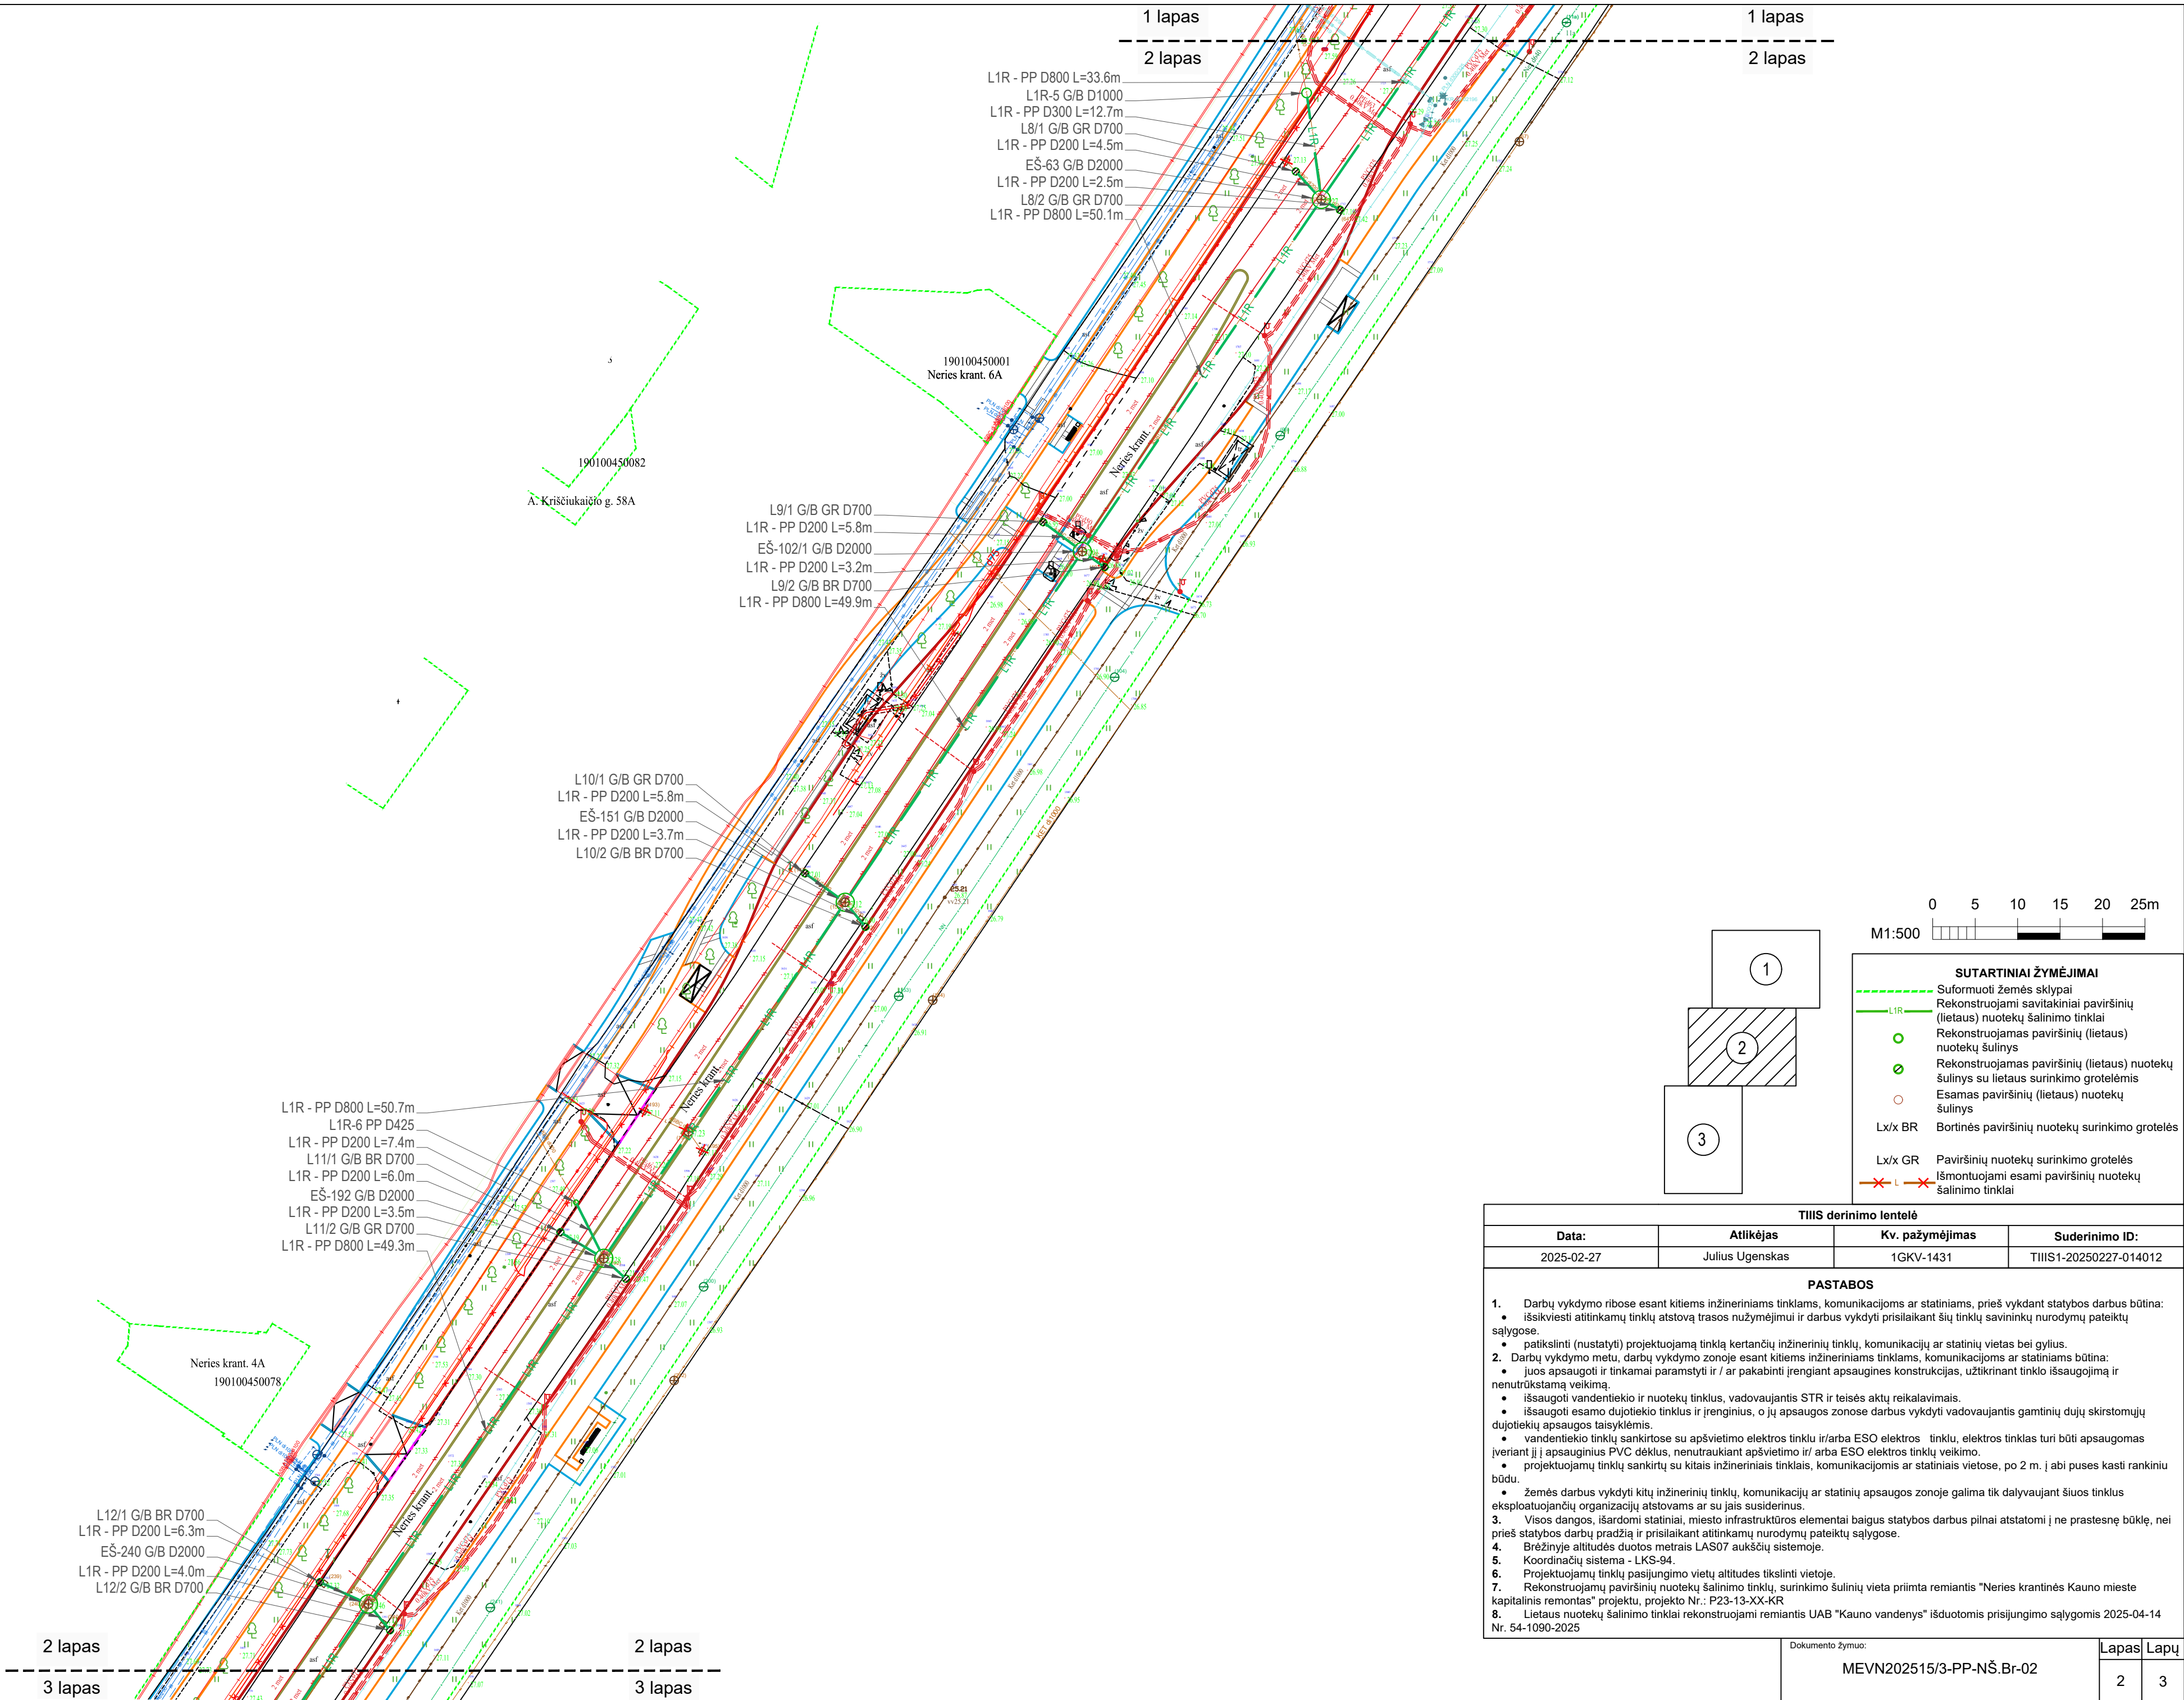

Koordinacių lentelė		
Nr.	X	Y
EŠ-19	6085918.24	493222.37
EŠ-32	6085683.12	493062.48
EŠ-63	6085890.57	493203.30
EŠ-76	6085641.57	493034.63
EŠ-102	6086096.68	493409.44
EŠ-102/1	6085849.10	493175.15
EŠ-122	6085600.40	493006.60
EŠ-144	6086069.80	493366.88
EŠ-151	6085807.79	493147.23
EŠ-151/1	6085545.34	492941.77
EŠ-173c	6086016.90	493284.83
EŠ-186	6086054.35	493343.08
EŠ-192	6085765.86	493118.80
EŠ-202	6085472.18	492919.38
EŠ-224	6085963.34	493252.78
EŠ-226	6086006.41	493291.16
EŠ-240	6085725.14	493091.08
L1/1	6086101.05	493419.14
L1R-1	6086064.08	493340.13
L1R-2	6086030.10	493316.81
L1R-3	6085991.96	493278.84
L1R-4	6085999.08	493269.77
L1R-5	6085903.11	493201.57
L1R-6	6085772.46	493115.52
L1R-7	6085550.83	492977.87

Koordinacių lentelė		
Nr.	X	Y
L1R-8	6085530.59	492969.61
L1R-9	6085522.25	492953.78
L2/1	6086070.52	493370.13
L2/2	6086075.96	493364.11
L3/1	6086059.47	493343.25
L3/2	6086051.82	493344.80
L4/1	6086034.18	493313.27
L4/2	6086023.76	493315.87
L5/1	6085999.30	493278.46
L5/2	6085990.93	493284.29
L6/1	6085968.88	493252.75
L6/2	6085961.91	493257.02
L7/1	6085930.53	493220.05
L7/2	6085917.69	493224.52
L8/1	6085893.87	493200.29
L8/2	6085889.35	493205.49
L9/1	6085852.56	493170.54
L9/2	6085847.26	493177.77
L10/1	6085811.20	493142.50
L10/2	6085804.90	493149.60
L11/1	6085768.94	493113.68
L11/2	6085763.45	493121.39
L12/1	6085727.71	493085.36
L12/2	6085722.06	493093.62
L13/1	6085686.73	493057.19
L13/2	6085681.10	493065.45

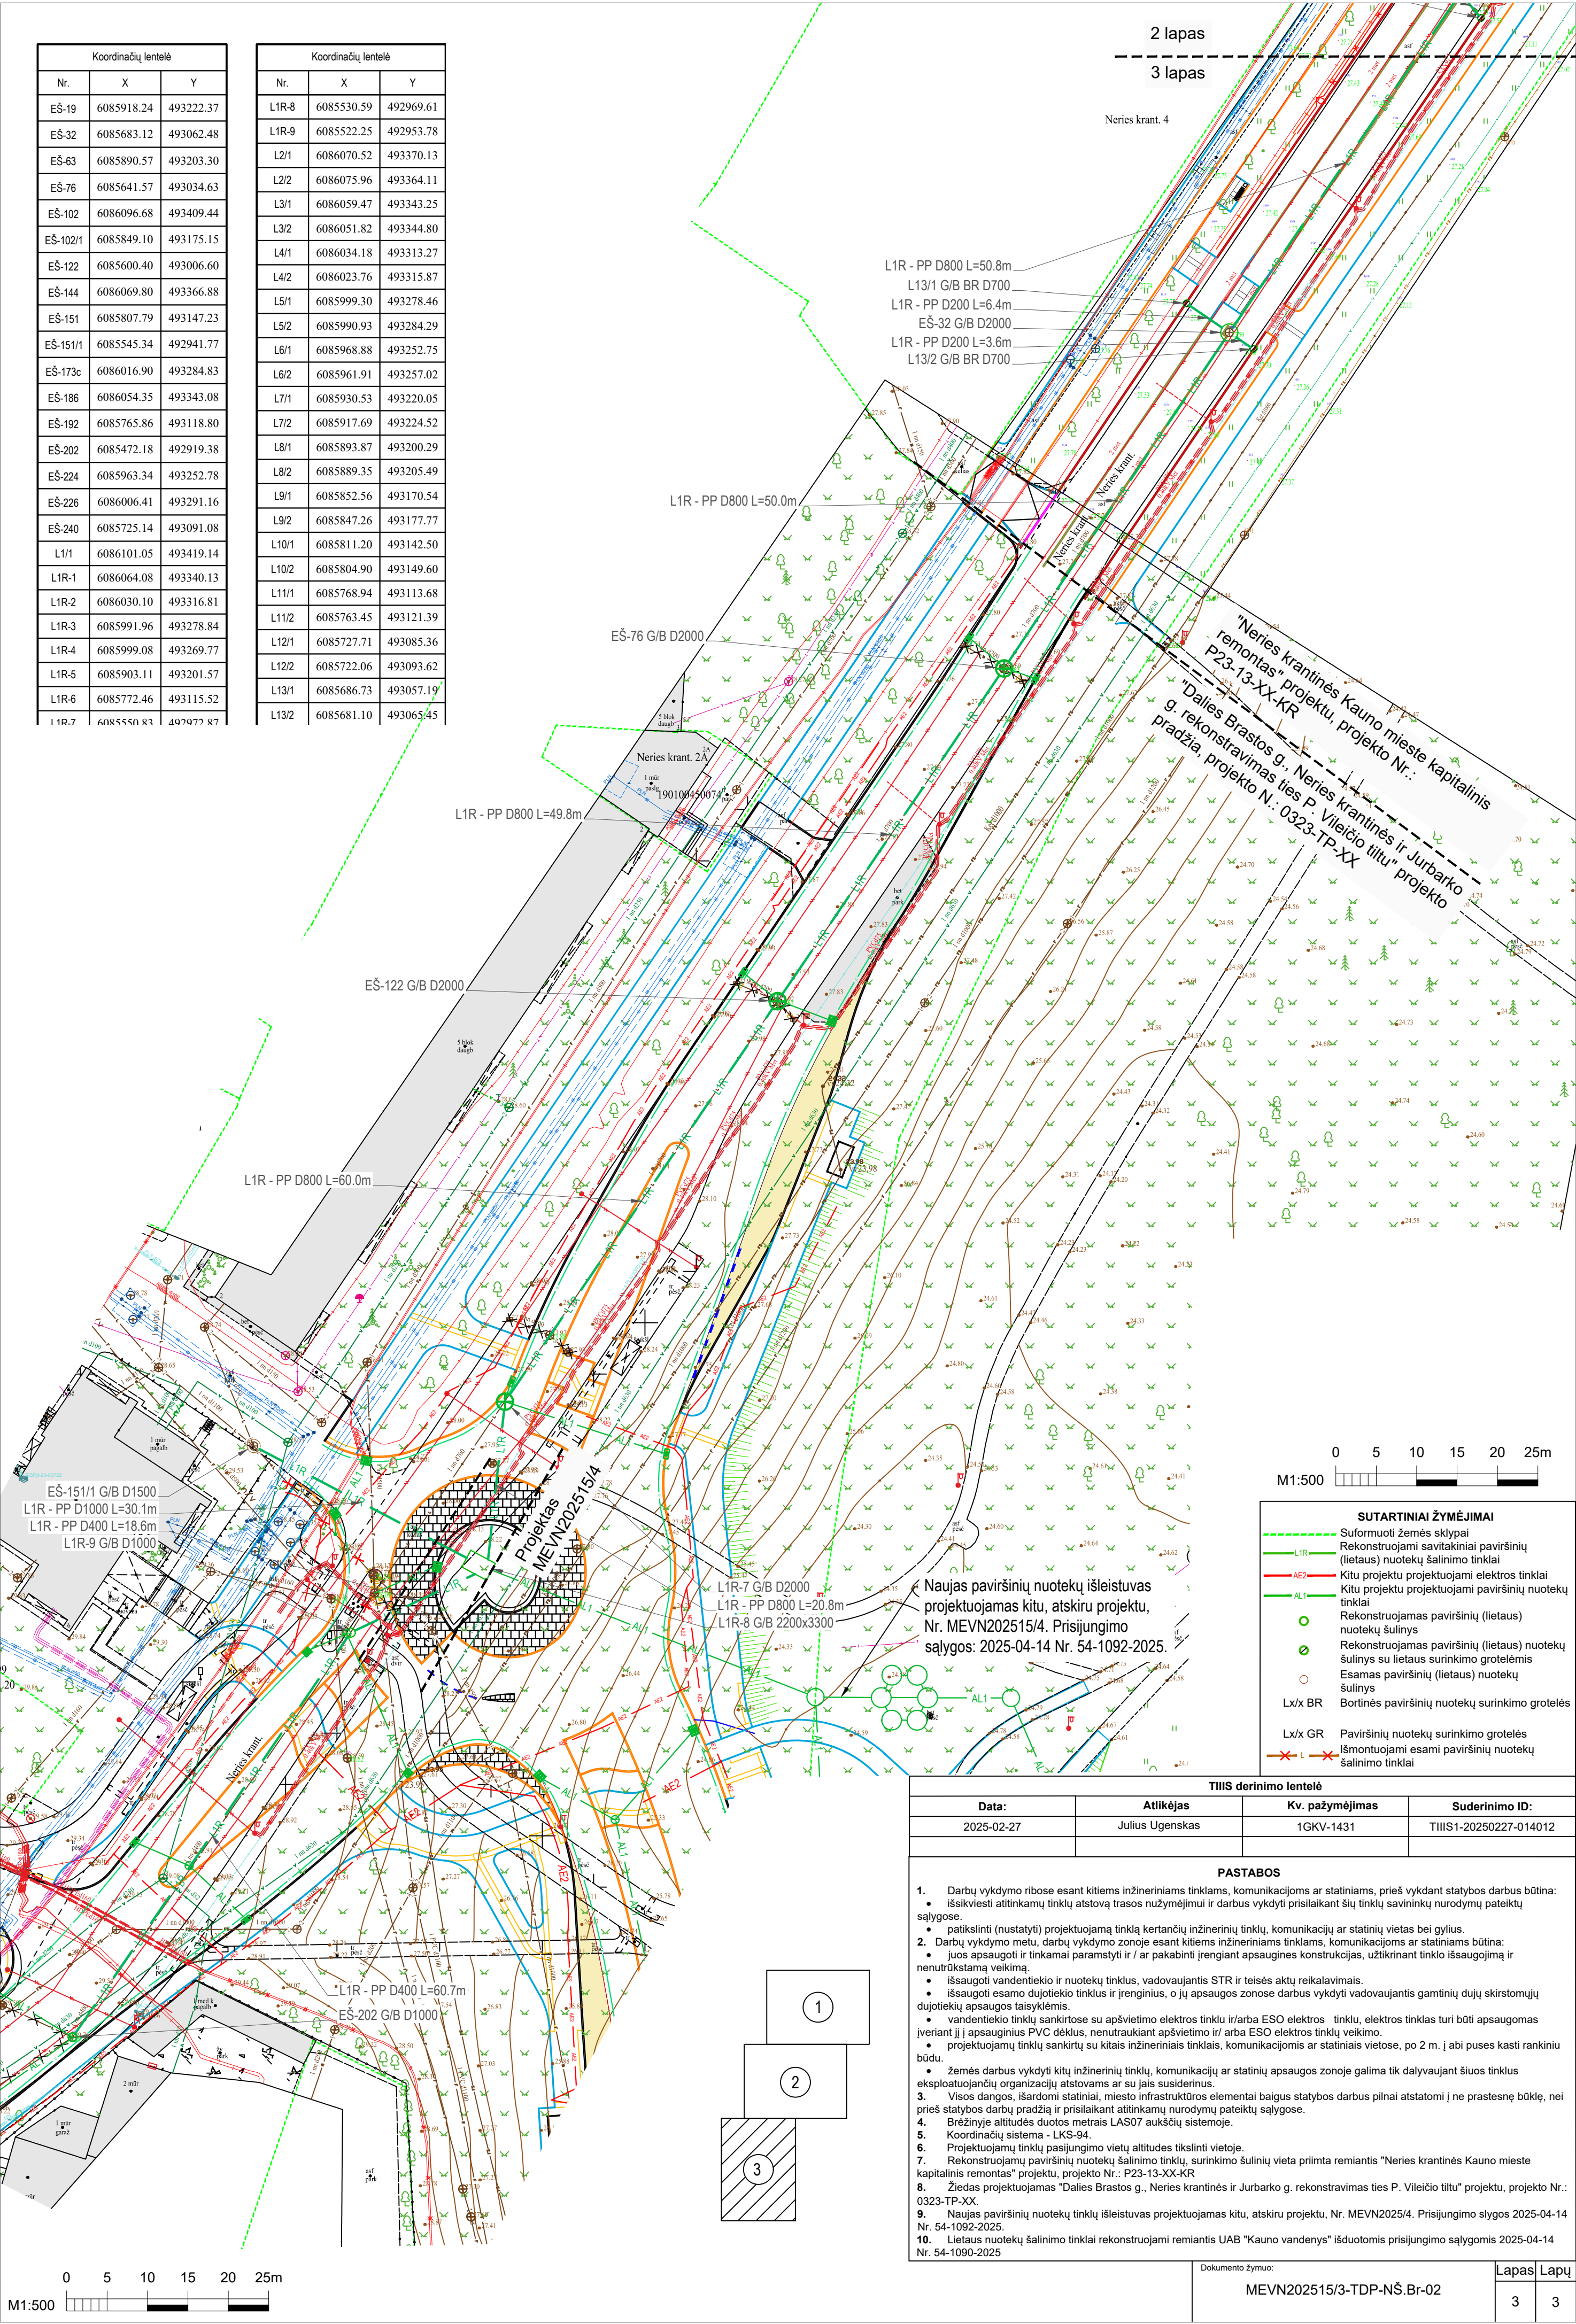

2 lapas

3 lapas

Neries krant. 4

L1R - PP D800 L=50.8m
L13/1 G/B BR D700
L1R - PP D200 L=6.4m
EŠ-32 G/B D2000
L1R - PP D200 L=3.6m
L13/2 G/B BR D700

L1R - PP D800 L=50.0m

EŠ-76 G/B D2000

L1R - PP D800 L=49.8m

EŠ-122 G/B D2000

L1R - PP D800 L=60.0m

EŠ-151/1 G/B D1500
L1R - PP D1000 L=30.1m
L1R - PP D400 L=18.6m
L1R-9 G/B D1000


L1R-7 G/B D2000
L1R - PP D800 L=20.8m
L1R-8 G/B D2200x3300

Naujas paviršinių nuotekų išleistuvų projektuojamas kitu, atskiru projektu, Nr. MEVN202515/4. Prisijungimo sąlygos: 2025-04-14 Nr. 54-1092-2025.

0 5 10 15 20 25m
M1:500

SUTARTINIAI ŽYMĖJIMAI	
---	Suformuoti žemės sklypai
---	Rekonstruojami savitakiniai paviršinių (lietaus) nuotekų šalinimo tinklai
---	Kitu projektu projektuojami elektros tinklai
---	Kitu projektu projektuojami paviršinių nuotekų tinklai
○	Rekonstruojamas paviršinių (lietaus) nuotekų šulinys
○	Rekonstruojamas paviršinių (lietaus) nuotekų šulinys su lietaus surinkimo grotelėmis
○	Esamas paviršinių (lietaus) nuotekų šulinys
Lx/x BR	Bortinės paviršinių nuotekų surinkimo grotelės
Lx/x GR	Paviršinių nuotekų surinkimo grotelės
---	Išmontuojami esami paviršinių nuotekų šalinimo tinklai

TIIS derinimo lentelė			
Data:	Atlikėjas	Kv. pažymėjimas	Suderinimo ID:
2025-02-27	Julius Ugenskas	1GKV-1431	TIIS1-20250227-014012
PASTABOS			
- Darbų vykdymo ribose esant kitiems inžineriniams tinklams, komunikacijoms ar statiniams, prieš vykdant statybos darbus būtina: - išsiviesti atitinkamų tinklų atstovų trasos nužymėjimui ir darbus vykdyti prisilaikant šių tinklų savininkų nurodymų pateiktų sąlygose. - patikslinti (nustatyti) projektuojamą tinklų kertančių inžinerinių tinklų, komunikacijų ar statinių vietas bei gylius. - Darbų vykdymo metu, darbų vykdymo zonoje esant kitiems inžineriniams tinklams, komunikacijoms ar statiniams būtina: - juos apsaugoti ir tinkamai paramstyti ir / ar pakabinti įrengiant apsaugines konstrukcijas, užtikrinant tinklo išsaugojimą ir nenutrūkstamą veikimą. - išsaugoti vandentiekio ir nuotekų tinklus, vadovaujantis STR ir teisės aktų reikalavimais. - išsaugoti esamo dujotiekio tinklus ir įrenginius, o jų apsaugos zonoje darbus vykdyti vadovaujantis gamtinių dujų skirstomųjų dujotiekų apsaugos taisyklėmis. - vandentiekio tinklų sankirtoje su apšvietimo elektros tinklu ir/arba ESO elektros tinklu, elektros tinklas turi būti apsaugomas įveriant jį į apsauginius PVC dėklus, nenutraukiant apšvietimo ir / arba ESO elektros tinklų veikimo. - projektuojamų tinklų sankirtų su kitais inžineriniais tinklais, komunikacijomis ar statiniais vietose, po 2 m. į abi puses kasti rankinių būdu. - žemės darbus vykdyti kitų inžinerinių tinklų, komunikacijų ar statinių apsaugos zonoje galima tik dalyvaujant šiuos tinklus eksploatuojančių organizacijų atstovams ar su jais susiderinus. - Visos dangos, išardomi statiniai, miesto infrastruktūros elementai baigus statybos darbus pilnai atstatomi į ne prastesnę būklę, nei prieš statybos darbų pradžią ir prisilaikant atitinkamų nurodymų pateiktų sąlygose. - Brėžinyje altitudės duotos metrais LAS07 aukščių sistemoje. - Koordinacių sistema - LKS-94. - Projektuojamų tinklų pasijungimo vietų altitudės tikslinti vietoje. - Rekonstruojamų paviršinių nuotekų šalinimo tinklų, surinkimo šulinį vieta priimta remiantis "Neries krantinės Kauno mieste kapitalinis remontas" projektu, projekto Nr.: P23-13-XX-KR - Ziedas projektuojamas "Dalis Brastos g., Neries krantinės ir Jurbarko g. rekonstravimas ties P. Vileičio tiltu" projektu, projekto Nr.: 0323-TP-XX. - Naujas paviršinių nuotekų tinklų išleistuvų projektuojamas kitu, atskiru projektu, Nr. MEVN2025/4. Prisijungimo sąlygos 2025-04-14 Nr. 54-1092-2025. - Lietaus nuotekų šalinimo tinklai rekonstruojami remiantis UAB "Kauno vandenys" išduotomis prisijungimo sąlygomis 2025-04-14 Nr. 54-1090-2025			
Dokumento žymuo:		Lapas	Lapų
MEVN202515/3-TDP-NŠ.Br-02		3	3

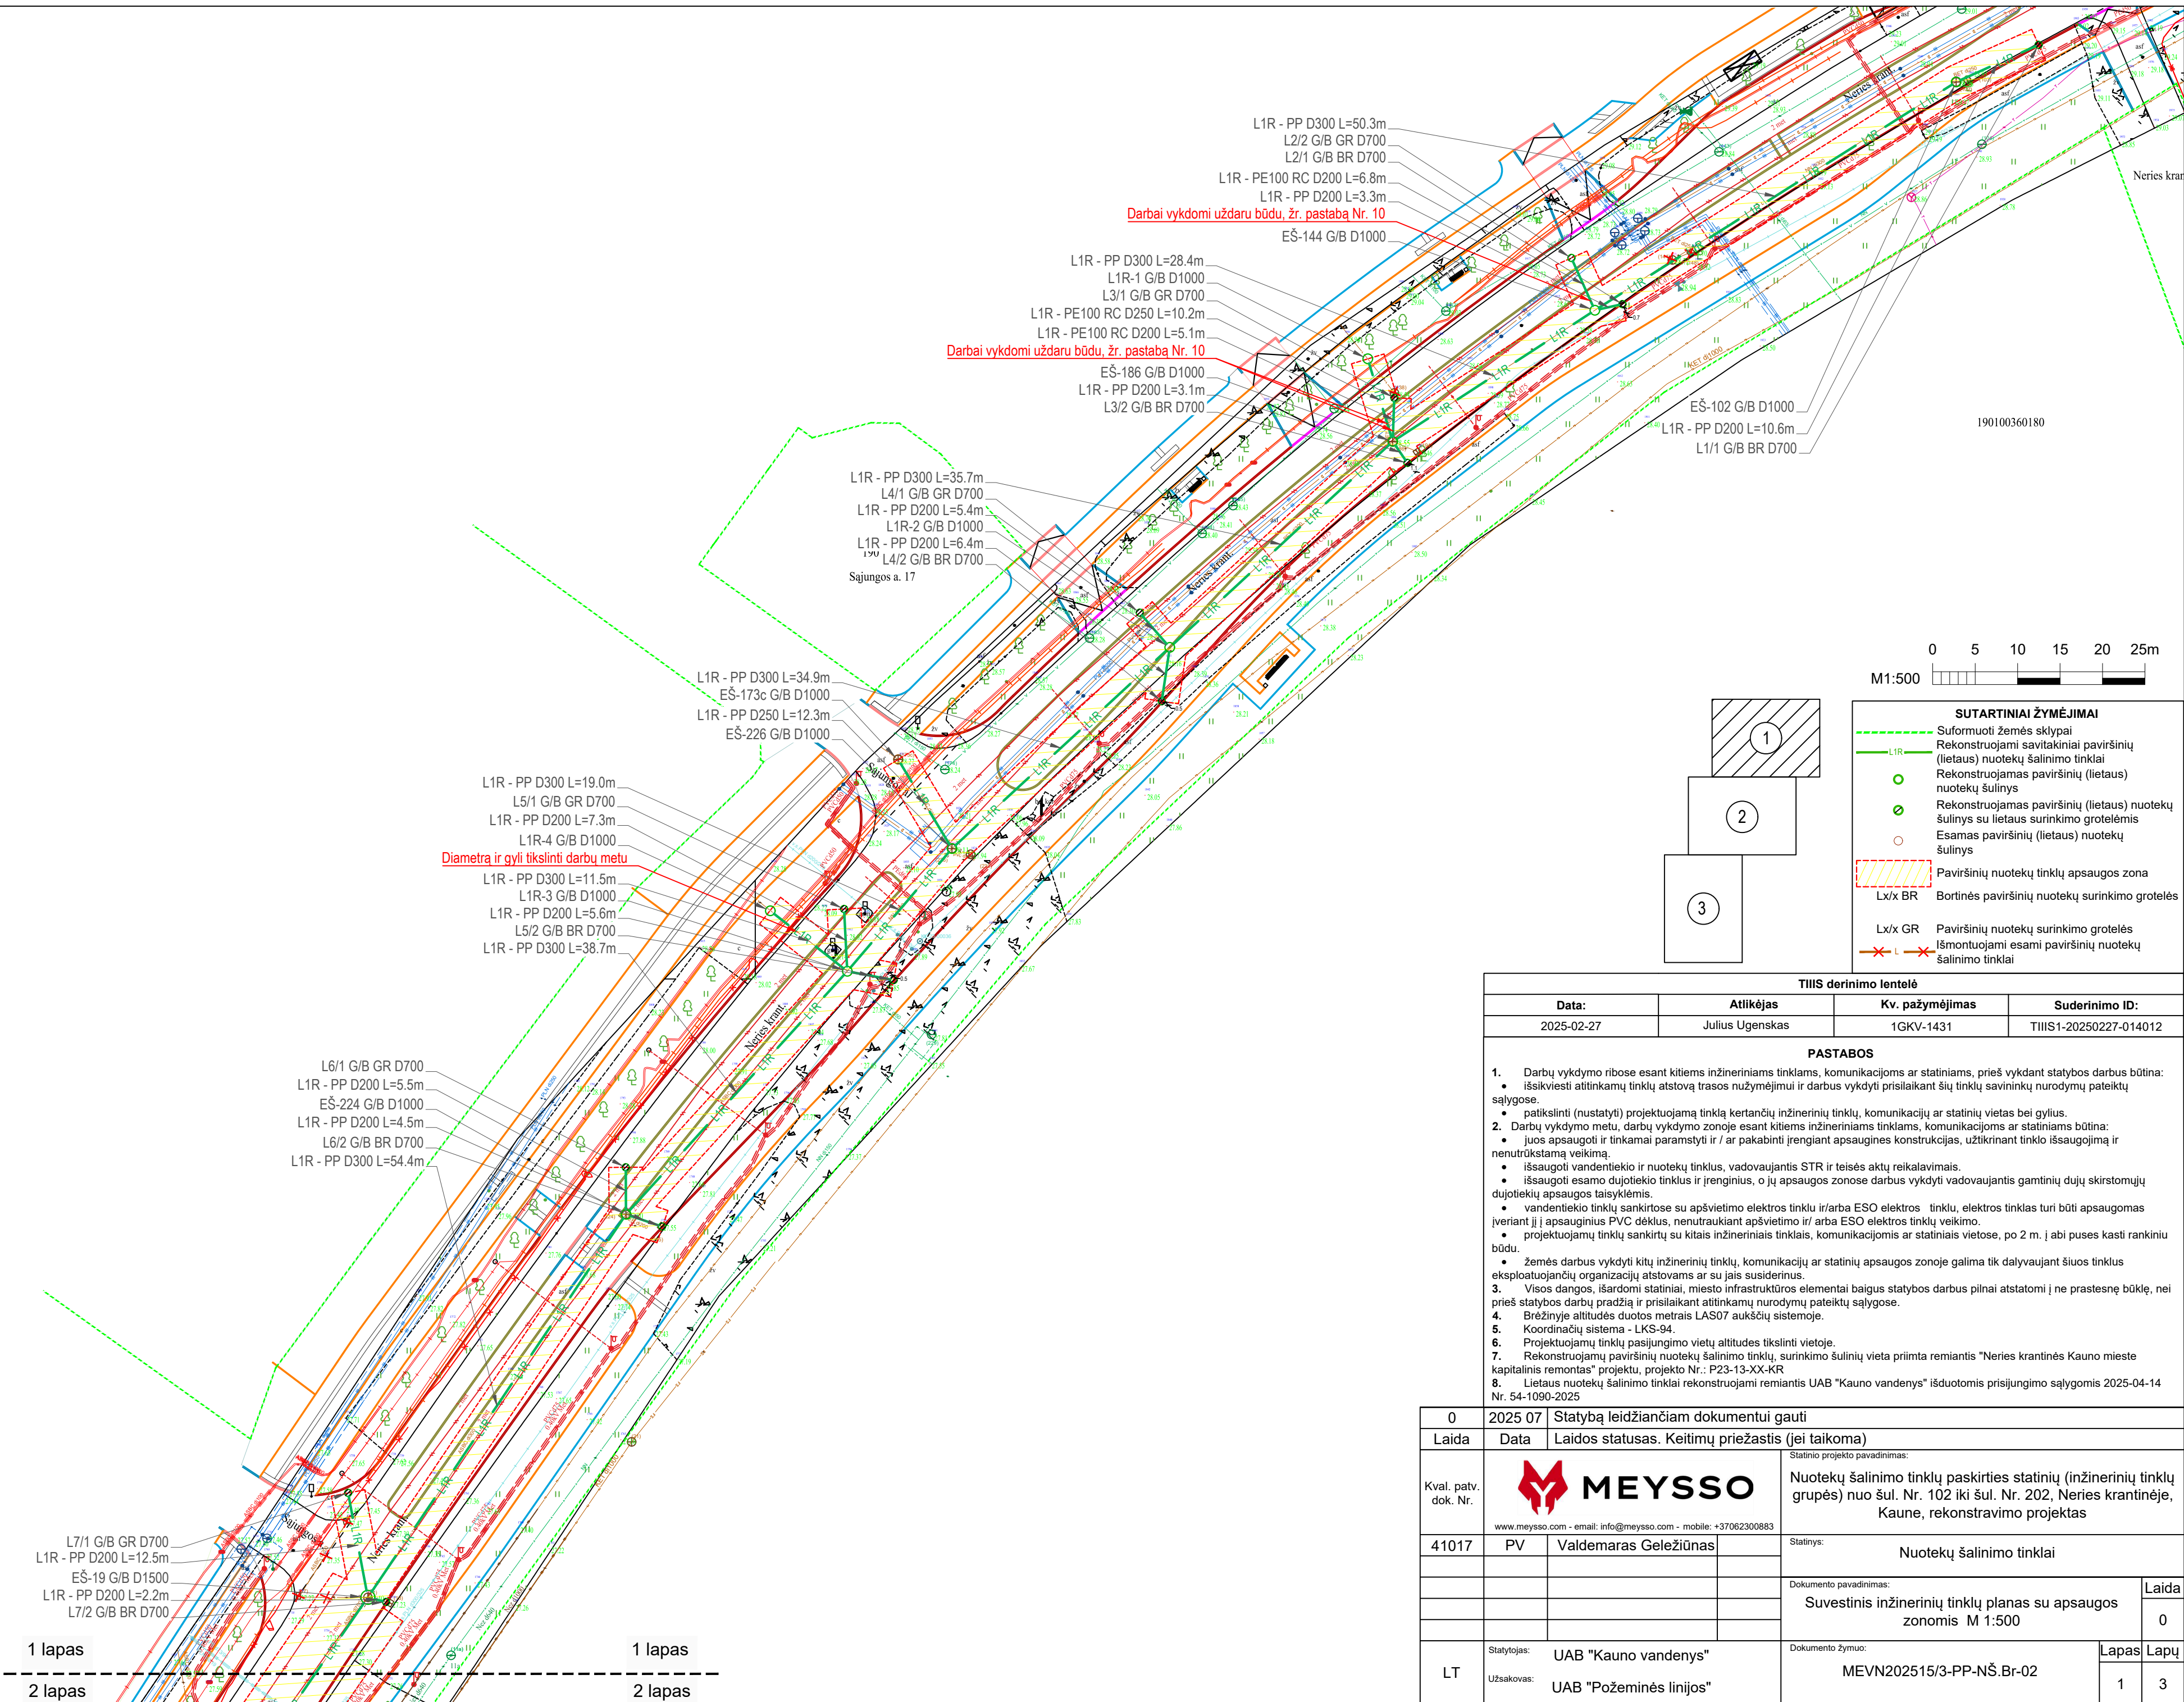

0 5 10 15 20 25m
M1:500


SUTARTINIAI ŽYMĖJIMAI	
---	Suformuoti žemės sklypai
---	Rekonstruojami savitakiniai paviršinių (lietaus) nuotekų šalinimo tinklai
○	Rekonstruojamas paviršinių (lietaus) nuotekų šulinys
⊗	Rekonstruojamas paviršinių (lietaus) nuotekų šulinys su lietaus surinkimo grotelėmis
○	Esamas paviršinių (lietaus) nuotekų šulinys
---	Paviršinių nuotekų tinklų apsaugos zona
Lx/x BR	Bortinės paviršinių nuotekų surinkimo grotelės
Lx/x GR	Paviršinių nuotekų surinkimo grotelės
X L X	Išmontuojami esami paviršinių nuotekų šalinimo tinklai

TIIIS derinimo lentelė			
Data:	Atlikėjas	Kv. pažymėjimas	Suderinimo ID:
2025-02-27	Julius Ugenskask	1GKV-1431	TIIIS1-20250227-014012

PASTABOS

- Darbu vykdymo ribose esant kitiems inžineriniams tinklams, komunikacijoms ar statiniams, prieš vykdant statybos darbus būtina:
 - išsiviesti atitinkamų tinklų atstovų trasos nužymėjimui ir darbus vykdyti prilaikant šių tinklų savininkų nurodymų pateiktų sąlygose.
 - patikslinti (nustatyti) projektuojamą tinklų kertančių inžinerinių tinklų, komunikacijų ar statinių vietas bei gylius.
- Darbu vykdymo metu, darbu vykdymo zonoje esant kitiems inžineriniams tinklams, komunikacijoms ar statiniams būtina:
 - juos apsaugoti ir tinkamai paramstyti ir / ar pakabinti įrengiant apsaugines konstrukcijas, užtikrinant tinklo išsaugojimą ir nenutrūkstamą veikimą.
 - išsaugoti vandentiekio ir nuotekų tinklus, vadovaujantis STR ir teisės aktų reikalavimais.
 - išsaugoti esamo dujotiekio tinklus ir įrenginius, o jų apsaugos zonose darbus vykdyti vadovaujantis gamtinių dujų skirstomųjų dujotiekų apsaugos taisyklėmis.
 - vandentiekio tinklų sankirtose su apšvietimo elektros tinklu ir/arba ESO elektros tinklu, elektros tinklas turi būti apsaugomas įveriant jį į apsauginius PVC dėklus, nenutraukiant apšvietimo ir/arba ESO elektros tinklų veikimo.
 - projektuojamų tinklų sankirtų su kitais inžineriniais tinklais, komunikacijomis ar statiniais vietose, po 2 m. į abi puses kasti rankiniu būdu.
 - žemės darbus vykdyti kitų inžinerinių tinklų, komunikacijų ar statinių apsaugos zonoje galima tik dalyvaujant šiuos tinklus eksploatuojančių organizacijų atstovams ar su jais susiderinus.
- Visos dangos, išardomi statiniai, miesto infrastruktūros elementai baigus statybos darbus pilnai atstatomi į ne prastesnę būklę, nei prieš statybos darbų pradžią ir prilaikant atitinkamų nurodymų pateiktų sąlygose.
- Brėžinyje altitudės duotos metrais LAS07 aukščių sistemoje.
- Koordinatų sistema - LKS-94.
- Projektuojamų tinklų pasijungimo vietų altitudės tikslinti vietoje.
- Rekonstruojamų paviršinių nuotekų šalinimo tinklų, surinkimo šulinių vieta priimta remiantis "Neries krantinės Kauno mieste kapitalinis remontas" projektu, projekto Nr.: P23-13-XX-KR
- Lietaus nuotekų šalinimo tinklai rekonstruojami remiantis UAB "Kauno vandenys" išduotomis prisijungimo sąlygomis 2025-04-14 Nr. 54-1090-2025

0	2025 07	Statybą leidžiančiam dokumentui gauti	
Laida	Data	Laidos statusas. Keitimų priežastis (jei taikoma)	
Kval. patv. dok. Nr.	 www.meyssso.com - email: info@meyssso.com - mobile: +37062300883		Statinio projekto pavadinimas: Nuotekų šalinimo tinklų paskirties statinių (inžinerinių tinklų grupės) nuo šul. Nr. 102 iki šul. Nr. 202, Neries krantinėje, Kaune, rekonstravimo projektas
41017	PV	Valdemaras Geležiūnas	Statinsys: Nuotekų šalinimo tinklai
			Dokumento pavadinimas: Suvestinis inžinerinių tinklų planas su apsaugos zonomis M 1:500
			Laida 0
LT	Statytojas: Užsakovas:	UAB "Kauno vandenys" UAB "Požeminės linijos"	Dokumento žymuo: MEVN202515/3-PP-NŠ.Br-02
			Lapas Lapų 1 3

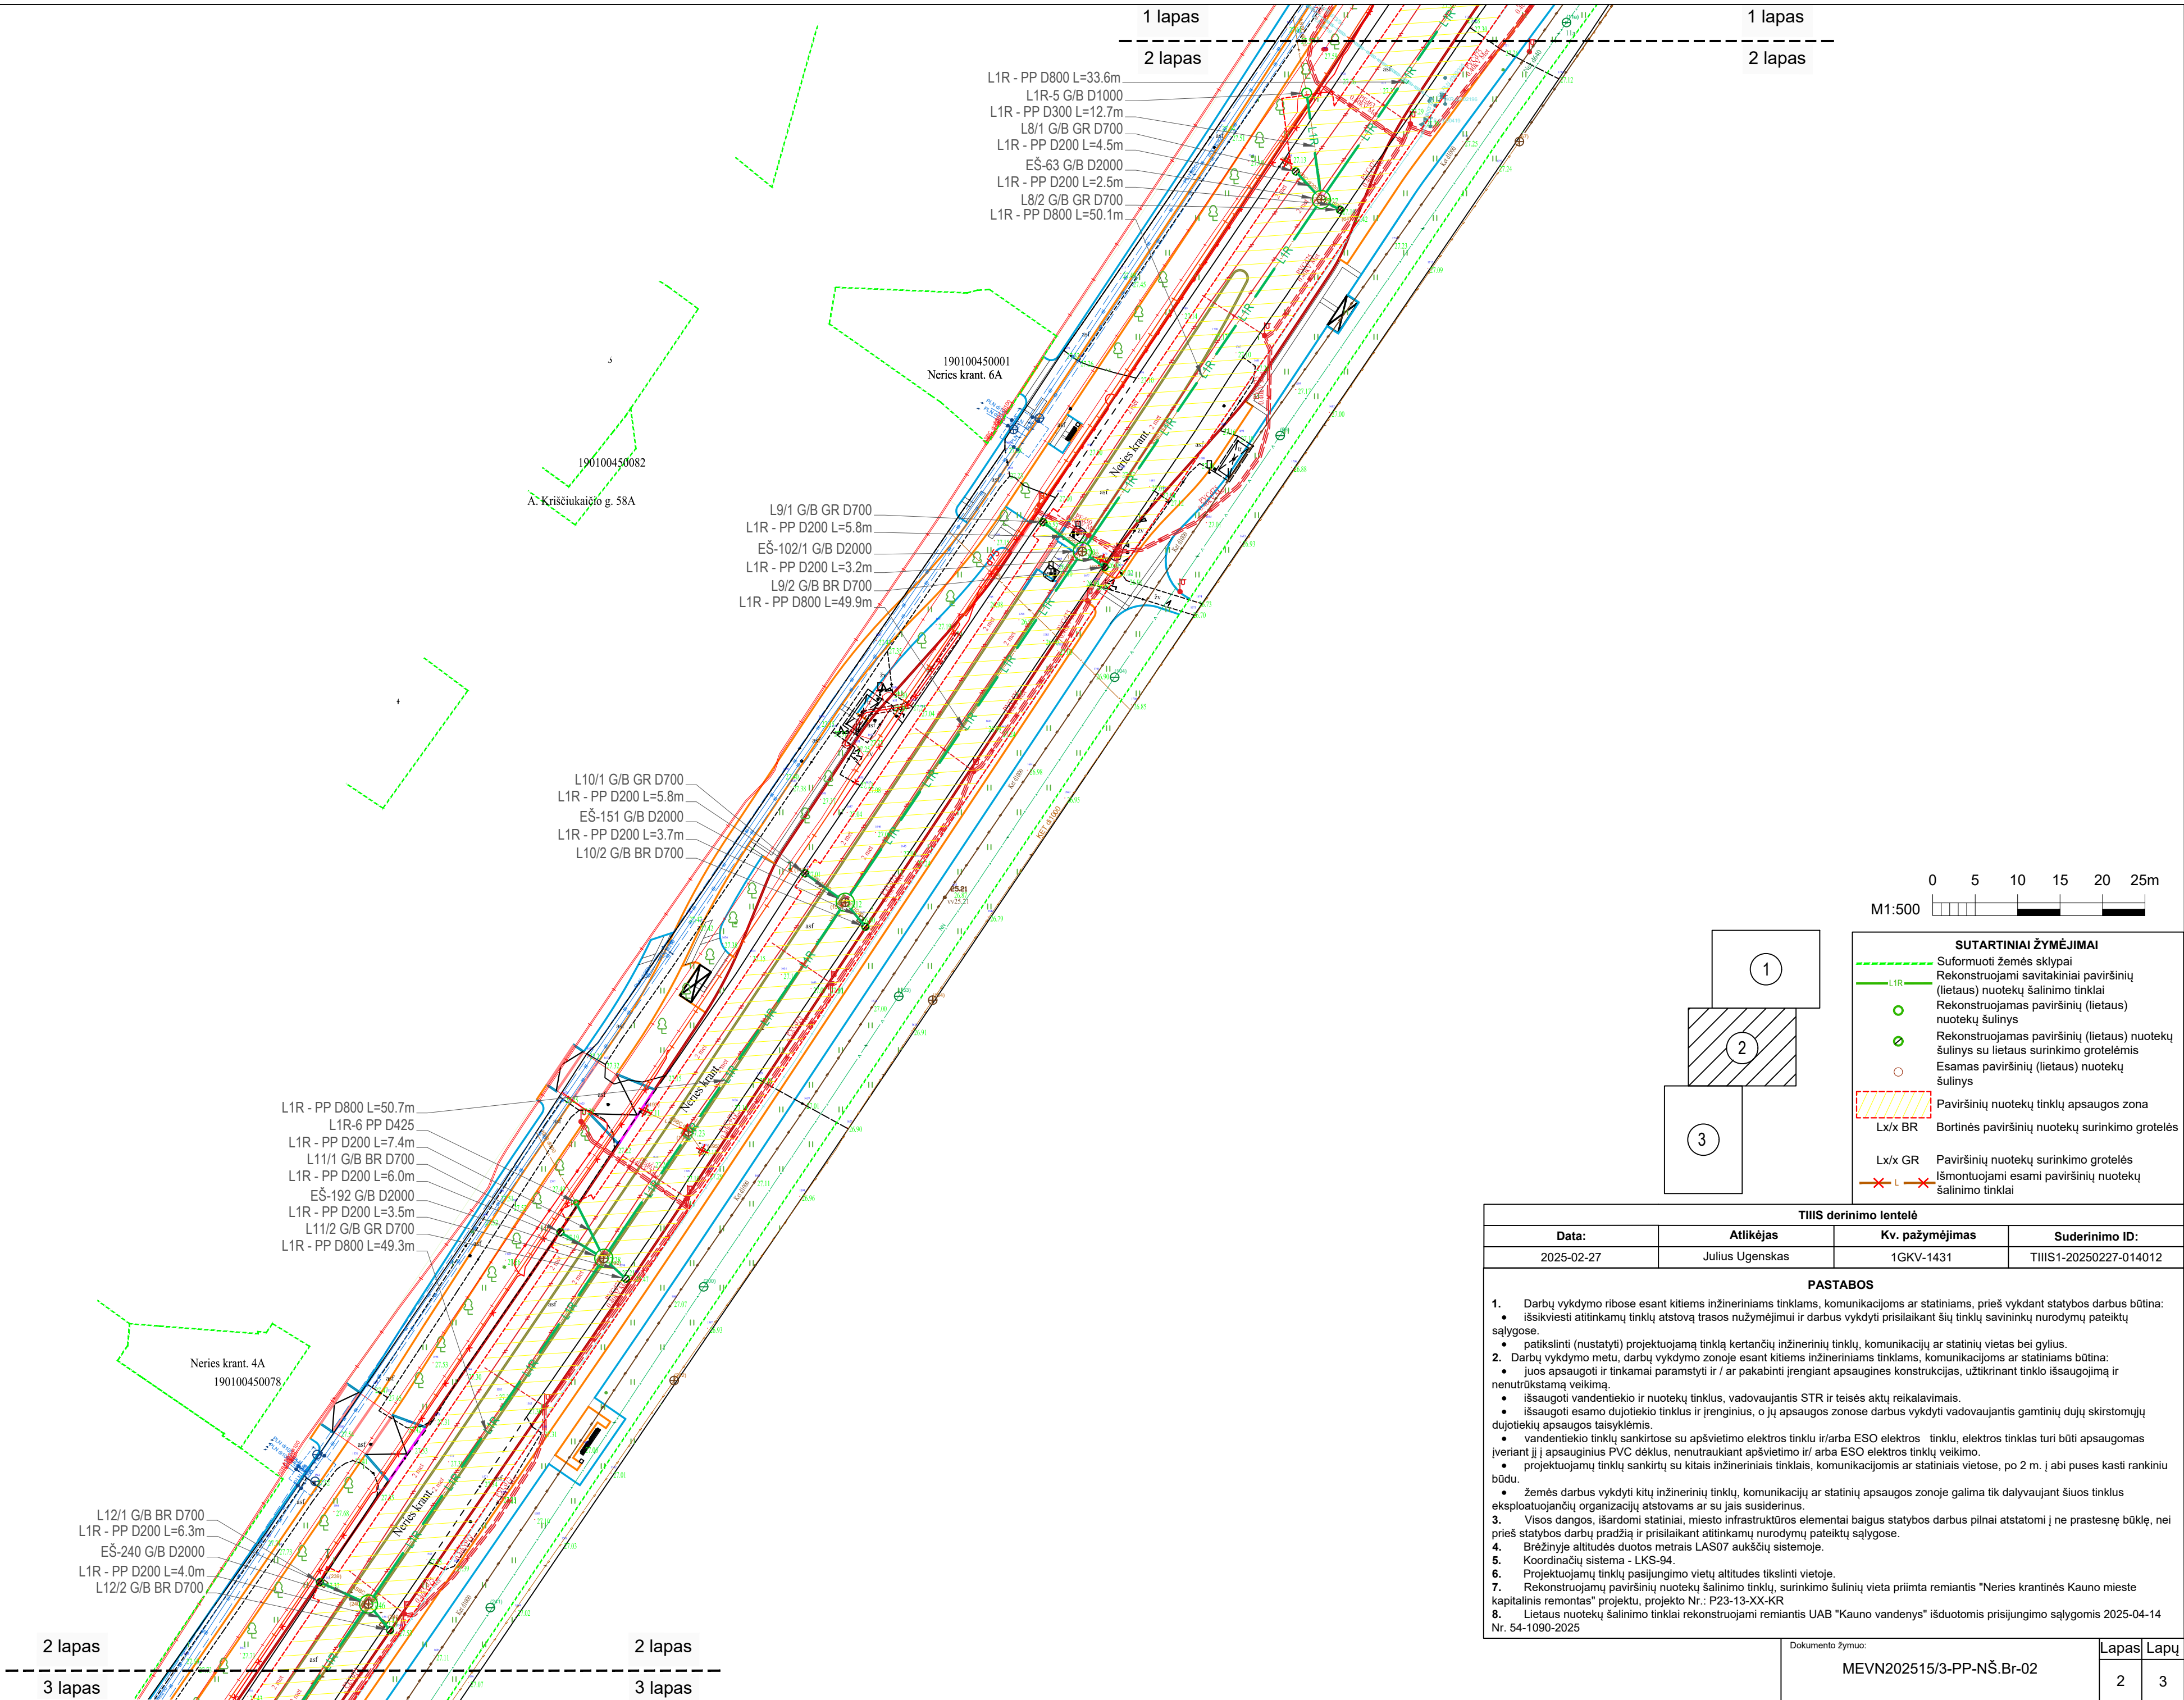

Koordinacijų lentelė		
Nr.	X	Y
EŠ-19	6085918.24	493222.37
EŠ-32	6085683.12	493062.48
EŠ-63	6085890.57	493203.30
EŠ-76	6085641.57	493034.63
EŠ-102	6086096.68	493409.44
EŠ-102/1	6085849.10	493175.15
EŠ-122	6085600.40	493006.60
EŠ-144	6086069.80	493366.88
EŠ-151	6085807.79	493147.23
EŠ-151/1	6085545.34	492941.77
EŠ-173c	6086016.90	493284.83
EŠ-186	6086054.35	493343.08
EŠ-192	6085765.86	493118.80
EŠ-202	6085472.18	492919.38
EŠ-224	6085963.34	493252.78
EŠ-226	6086006.41	493291.16
EŠ-240	6085725.14	493091.08
L1/1	6086101.05	493419.14
L1R-1	6086064.08	493340.13
L1R-2	6086030.10	493316.81
L1R-3	6085991.96	493278.84
L1R-4	6085999.08	493269.77
L1R-5	6085903.11	493201.57
L1R-6	6085772.46	493115.52
L1R-7	6085550.83	492977.87

Koordinacijų lentelė		
Nr.	X	Y
L1R-8	6085530.59	492969.61
L1R-9	6085522.25	492953.78
L2/1	6086070.52	493370.13
L2/2	6086075.96	493364.11
L3/1	6086059.47	493343.25
L3/2	6086051.82	493344.80
L4/1	6086034.18	493313.27
L4/2	6086023.76	493315.87
L5/1	6085999.30	493278.46
L5/2	6085990.93	493284.29
L6/1	6085968.88	493252.75
L6/2	6085961.91	493257.02
L7/1	6085930.53	493220.05
L7/2	6085917.69	493224.52
L8/1	6085893.87	493200.29
L8/2	6085889.35	493205.49
L9/1	6085852.56	493170.54
L9/2	6085847.26	493177.77
L10/1	6085811.20	493142.50
L10/2	6085804.90	493149.60
L11/1	6085768.94	493113.68
L11/2	6085763.45	493121.39
L12/1	6085727.71	493085.36
L12/2	6085722.06	493093.62
L13/1	6085686.73	493057.19
L13/2	6085681.10	493065.45

