




Statytojas:	MB4 projektas, UAB	
Statytojo adresas:	Laisvės pr. 3, Vilnius	
Statinio pavadinimas:	Daugiabučių gyvenamųjų namų (daugiabučių grupės) Brastos g. 17 ir 17A, Kaune statybos projektas	
Statinio kategorija:	Ypatingasis statinys	
Statybos rūšis:	Nauja statyba	
Stadija:	Projektiniai pasiūlymai	
Dalis:	Statinio architektūra (SA)	
Tomas:	Pirmas (I)	
Projekto vadovas:	Rimantas Grigauskas	38740
	RIMANTAS GRIGAUSKAS Digitally signed by RIMANTAS GRIGAUSKAS Date: 2025.11.25 11:49:34 +02'00'	
Architektas:	Tomas Kriaučiūnas	A635
	TOMAS KRIAUČIŪNAS TOMAS KRIAUČIŪNAS 2025.11.25 12:43:33 +02'00'	

BRĖŽINIAI

Eil. Nr.	DOKUMENTO ŽYMUO	LAIDA	PAVADINIMAS	PSL. SK.
01 NAMO BRĖŽINIAI				
1.	288/25-01-PP-SA-100	0	RŪSIO AUKŠTO BALDŲ PLANAS 1:100	1
2.	288/25-01-PP-SA-101	0	PIRMO AUKŠTO BALDŲ PLANAS 1:100	1
3.	288/25-01-PP-SA-102	0	ANTRO AUKŠTO BALDŲ PLANAS 1:100	1
4.	288/25-01-PP-SA-103	0	TREČIO AUKŠTO BALDŲ PLANAS 1:100	1
5.	288/25-01-PP-SA-104	0	KETVIRTO AUKŠTO BALDŲ PLANAS 1:100	1
6.	288/25-01-PP-SA-105	0	PENKTO AUKŠTO BALDŲ PLANAS 1:100	1
7.	288/25-01-PP-SA-200	0	STOGO PLANAS 1:100	1
8.	288/25-01-PP-SA-300.1	0	PJŪVIS 1-1 1:100	1
9.	288/25-01-PP-SA-300.2	0	PJŪVIS 2-2 1:100	1
10.	288/25-01-PP-SA-400.1	0	FASADAS H-A 1:100	1
11.	288/25-01-PP-SA-400.2	0	FASADAS 1-2 1:100	1
12.	288/25-01-PP-SA-400.3	0	FASADAS A-H 1:100	1
02 NAMO BRĖŽINIAI				
13.	288/25-02-PP-SA-100	0	RŪSIO AUKŠTO BALDŲ PLANAS 1:100	1
14.	288/25-02-PP-SA-101	0	PIRMO AUKŠTO BALDŲ PLANAS 1:100	1
15.	288/25-02-PP-SA-102	0	ANTRO AUKŠTO BALDŲ PLANAS 1:100	1
16.	288/25-02-PP-SA-103	0	TREČIO AUKŠTO BALDŲ PLANAS 1:100	1
17.	288/25-02-PP-SA-104	0	KETVIRTO AUKŠTO BALDŲ PLANAS 1:100	1
18.	288/25-02-PP-SA-105	0	PENKTO AUKŠTO BALDŲ PLANAS 1:100	1
19.	288/25-02-PP-SA-106	0	ŠEŠTO AUKŠTO BALDŲ PLANAS 1:100	1
20.	288/25-02-PP-SA-107	0	SEPTINTO AUKŠTO BALDŲ PLANAS 1:100	1
21.	288/25-02-PP-SA-200	0	STOGO PLANAS 1:100	1
22.	288/25-02-PP-SA-300.1	0	PJŪVIS 1-1 1:100	1
23.	288/25-02-PP-SA-300.2	0	PJŪVIS 2-2 1:100	1
24.	288/25-02-PP-SA-400.1	0	FASADAS 1-2 1:100	1
25.	288/25-02-PP-SA-400.2	0	FASADAS L-J 1:100	1
26.	288/25-02-PP-SA-400.3	0	FASADAS 2-1 1:100	1
27.	288/25-02-PP-SA-400.4	0	FASADAS J-L 1:100	1
03 NAMO BRĖŽINIAI				
28.	288/25-03-PP-SA-100	0	RŪSIO AUKŠTO BALDŲ PLANAS 1:100	1
29.	288/25-03-PP-SA-101	0	PIRMO AUKŠTO BALDŲ PLANAS 1:100	1
30.	288/25-03-PP-SA-102	0	ANTRO AUKŠTO BALDŲ PLANAS 1:100	1
31.	288/25-03-PP-SA-103	0	TREČIO AUKŠTO BALDŲ PLANAS 1:100	1
32.	288/25-03-PP-SA-104	0	KETVIRTO AUKŠTO BALDŲ PLANAS 1:100	1
33.	288/25-03-PP-SA-105	0	PENKTO AUKŠTO BALDŲ PLANAS 1:100	1
34.	288/25-03-PP-SA-106	0	ŠEŠTO AUKŠTO BALDŲ PLANAS 1:100	1
35.	288/25-03-PP-SA-200	0	STOGO PLANAS 1:100	1
36.	288/25-03-PP-SA-300.1	0	PJŪVIS 1-1 1:100	1
37.	288/25-03-PP-SA-300.2	0	PJŪVIS 2-2 1:100	1
38.	288/25-03-PP-SA-400.1	0	FASADAS 3.1-3.7 1:100	1

0	2025 02	Viešinimui, statybą leidžiančiam dokumentui gauti			
Laida	Išleidimo data	Laidos statusas, keitimų priežastis (jei taikoma)			
KVAL. PATV. DOK NR.	 ARCHITEKTŲ BIURAS "KITA KRYPTIS" Brastos g. 22G-22, Kaunas, Tel./Faks. 8 37 32 11 47, el.p.: info@kitakryptis.lt		Statinio projekto pavadinimas DAUGIABUČIŲ GYVENAMŲJŲ NAMŲ (DAUGIABUČIŲ GRUPĖS) BRASTOS G. 17 IR 17A, KAUNE STATYBOS PROJEKTAS		
38740	PV	Rimantas Grigauskas		Dokumento pavadinimas	Laida
A635	Arch	Tomas Kriaučiūnas		PROJEKTINIAI PASIŪLYMAI	0
				STATINIO ARCHITEKTŪROS DOKUMENTŲ SUDETIES ŽINIARAŠTIS	
LT	Užsakovas MB4 PROJEKTAS, UAB		Žymuo 288/25 – PP – SA.DSŽ		Lapas 1
					Lapų 2

Eil. Nr.	DOKUMENTO ŽYMUO	LAIDA	PAVADINIMAS	PSL. SK.
39.	288/25-03-PP-SA-400.2	0	FASADAS M-N 1:100	1
40.	288/25-03-PP-SA-400.3	0	FASADAS 3.6-3.1 1:100	1
41.	288/25-03-PP-SA-400.4	0	FASADAS N-M 1:100	1
04 NAMO BRĖŽINIAI				
42.	288/25-04-PP-SA-100	0	RŪSIO AUKŠTO BALDŲ PLANAS 1:100	1
43.	288/25-04-PP-SA-101	0	PIRMO AUKŠTO BALDŲ PLANAS 1:100	1
44.	288/25-04-PP-SA-102	0	ANTRO AUKŠTO BALDŲ PLANAS 1:100	1
45.	288/25-04-PP-SA-103	0	TREČIO AUKŠTO BALDŲ PLANAS 1:100	1
46.	288/25-04-PP-SA-104	0	KETVIRTO AUKŠTO BALDŲ PLANAS 1:100	1
47.	288/25-04-PP-SA-105	0	PENKTO AUKŠTO BALDŲ PLANAS 1:100	1
48.	288/25-04-PP-SA-200	0	STOGO PLANAS 1:100	1
49.	288/25-04-PP-SA-300.1	0	PJŪVIS 1-1 1:100	1
50.	288/25-04-PP-SA-300.2	0	PJŪVIS 2-2 1:100	1
51.	288/25-04-PP-SA-400.1	0	FASADAS 5-6 1:100	1
52.	288/25-04-PP-SA-400.2	0	FASADAS C-K 1:100	1
53.	288/25-04-PP-SA-400.3	0	FASADAS 6-5 1:100	1
54.	288/25-04-PP-SA-400.4	0	FASADAS K-C 1:100	1
05 NAMO BRĖŽINIAI				
55.	288/25-05-PP-SA-100	0	RŪSIO AUKŠTO BALDŲ PLANAS 1:100	1
56.	288/25-05-PP-SA-101	0	PIRMO AUKŠTO BALDŲ PLANAS 1:100	1
57.	288/25-05-PP-SA-102	0	ANTRO AUKŠTO BALDŲ PLANAS 1:100	1
58.	288/25-05-PP-SA-103	0	TREČIO AUKŠTO BALDŲ PLANAS 1:100	1
59.	288/25-05-PP-SA-104	0	KETVIRTO AUKŠTO BALDŲ PLANAS 1:100	1
60.	288/25-05-PP-SA-105	0	PENKTO AUKŠTO BALDŲ PLANAS 1:100	1
61.	288/25-05-PP-SA-106	0	ŠEŠTO AUKŠTO BALDŲ PLANAS 1:100	1
62.	288/25-05-PP-SA-107	0	SEPTINTO AUKŠTO BALDŲ PLANAS 1:100	1
63.	288/25-05-PP-SA-108	0	AŠTUNTO AUKŠTO BALDŲ PLANAS 1:100	1
64.	288/25-05-PP-SA-109	0	DEVINTO AUKŠTO BALDŲ PLANAS 1:100	1
65.	288/25-05-PP-SA-200	0	STOGO PLANAS 1:100	1
66.	288/25-05-PP-SA-300.1	0	PJŪVIS 1-1 1:100	1
67.	288/25-05-PP-SA-300.2	0	PJŪVIS 2-2 1:100	1
68.	288/25-05-PP-SA-400.1	0	FASADAS 1-2 1:100	1
69.	288/25-05-PP-SA-400.2	0	FASADAS V-S 1:100	1
70.	288/25-05-PP-SA-400.3	0	FASADAS 2-1 1:100	1
71.	288/25-05-PP-SA-400.4	0	FASADAS S-V 1:100	1
06 NAMO BRĖŽINIAI				
72.	288/25-06-PP-SA-100	0	RŪSIO AUKŠTO BALDŲ PLANAS 1:100	1
73.	288/25-06-PP-SA-101	0	PIRMO AUKŠTO BALDŲ PLANAS 1:100	1
74.	288/25-06-PP-SA-102	0	ANTRO AUKŠTO BALDŲ PLANAS 1:100	1
75.	288/25-06-PP-SA-103	0	TREČIO AUKŠTO BALDŲ PLANAS 1:100	1
76.	288/25-06-PP-SA-104	0	KETVIRTO AUKŠTO BALDŲ PLANAS 1:100	1
77.	288/25-06-PP-SA-105	0	PENKTO AUKŠTO BALDŲ PLANAS 1:100	1
78.	288/25-06-PP-SA-200	0	STOGO PLANAS 1:100	1
79.	288/25-06-PP-SA-300.1	0	PJŪVIS 1-1 1:100	1
80.	288/25-06-PP-SA-300.2	0	PJŪVIS 2-2 1:100	1
81.	288/25-06-PP-SA-400.1	0	FASADAS 9-11:100	1
82.	288/25-06-PP-SA-400.2	0	FASADAS C-K 1:100	1
83.	288/25-06-PP-SA-400.3	0	FASADAS 11-9 1:100	1
84.	288/25-06-PP-SA-400.4	0	FASADAS K-C 1:100	1

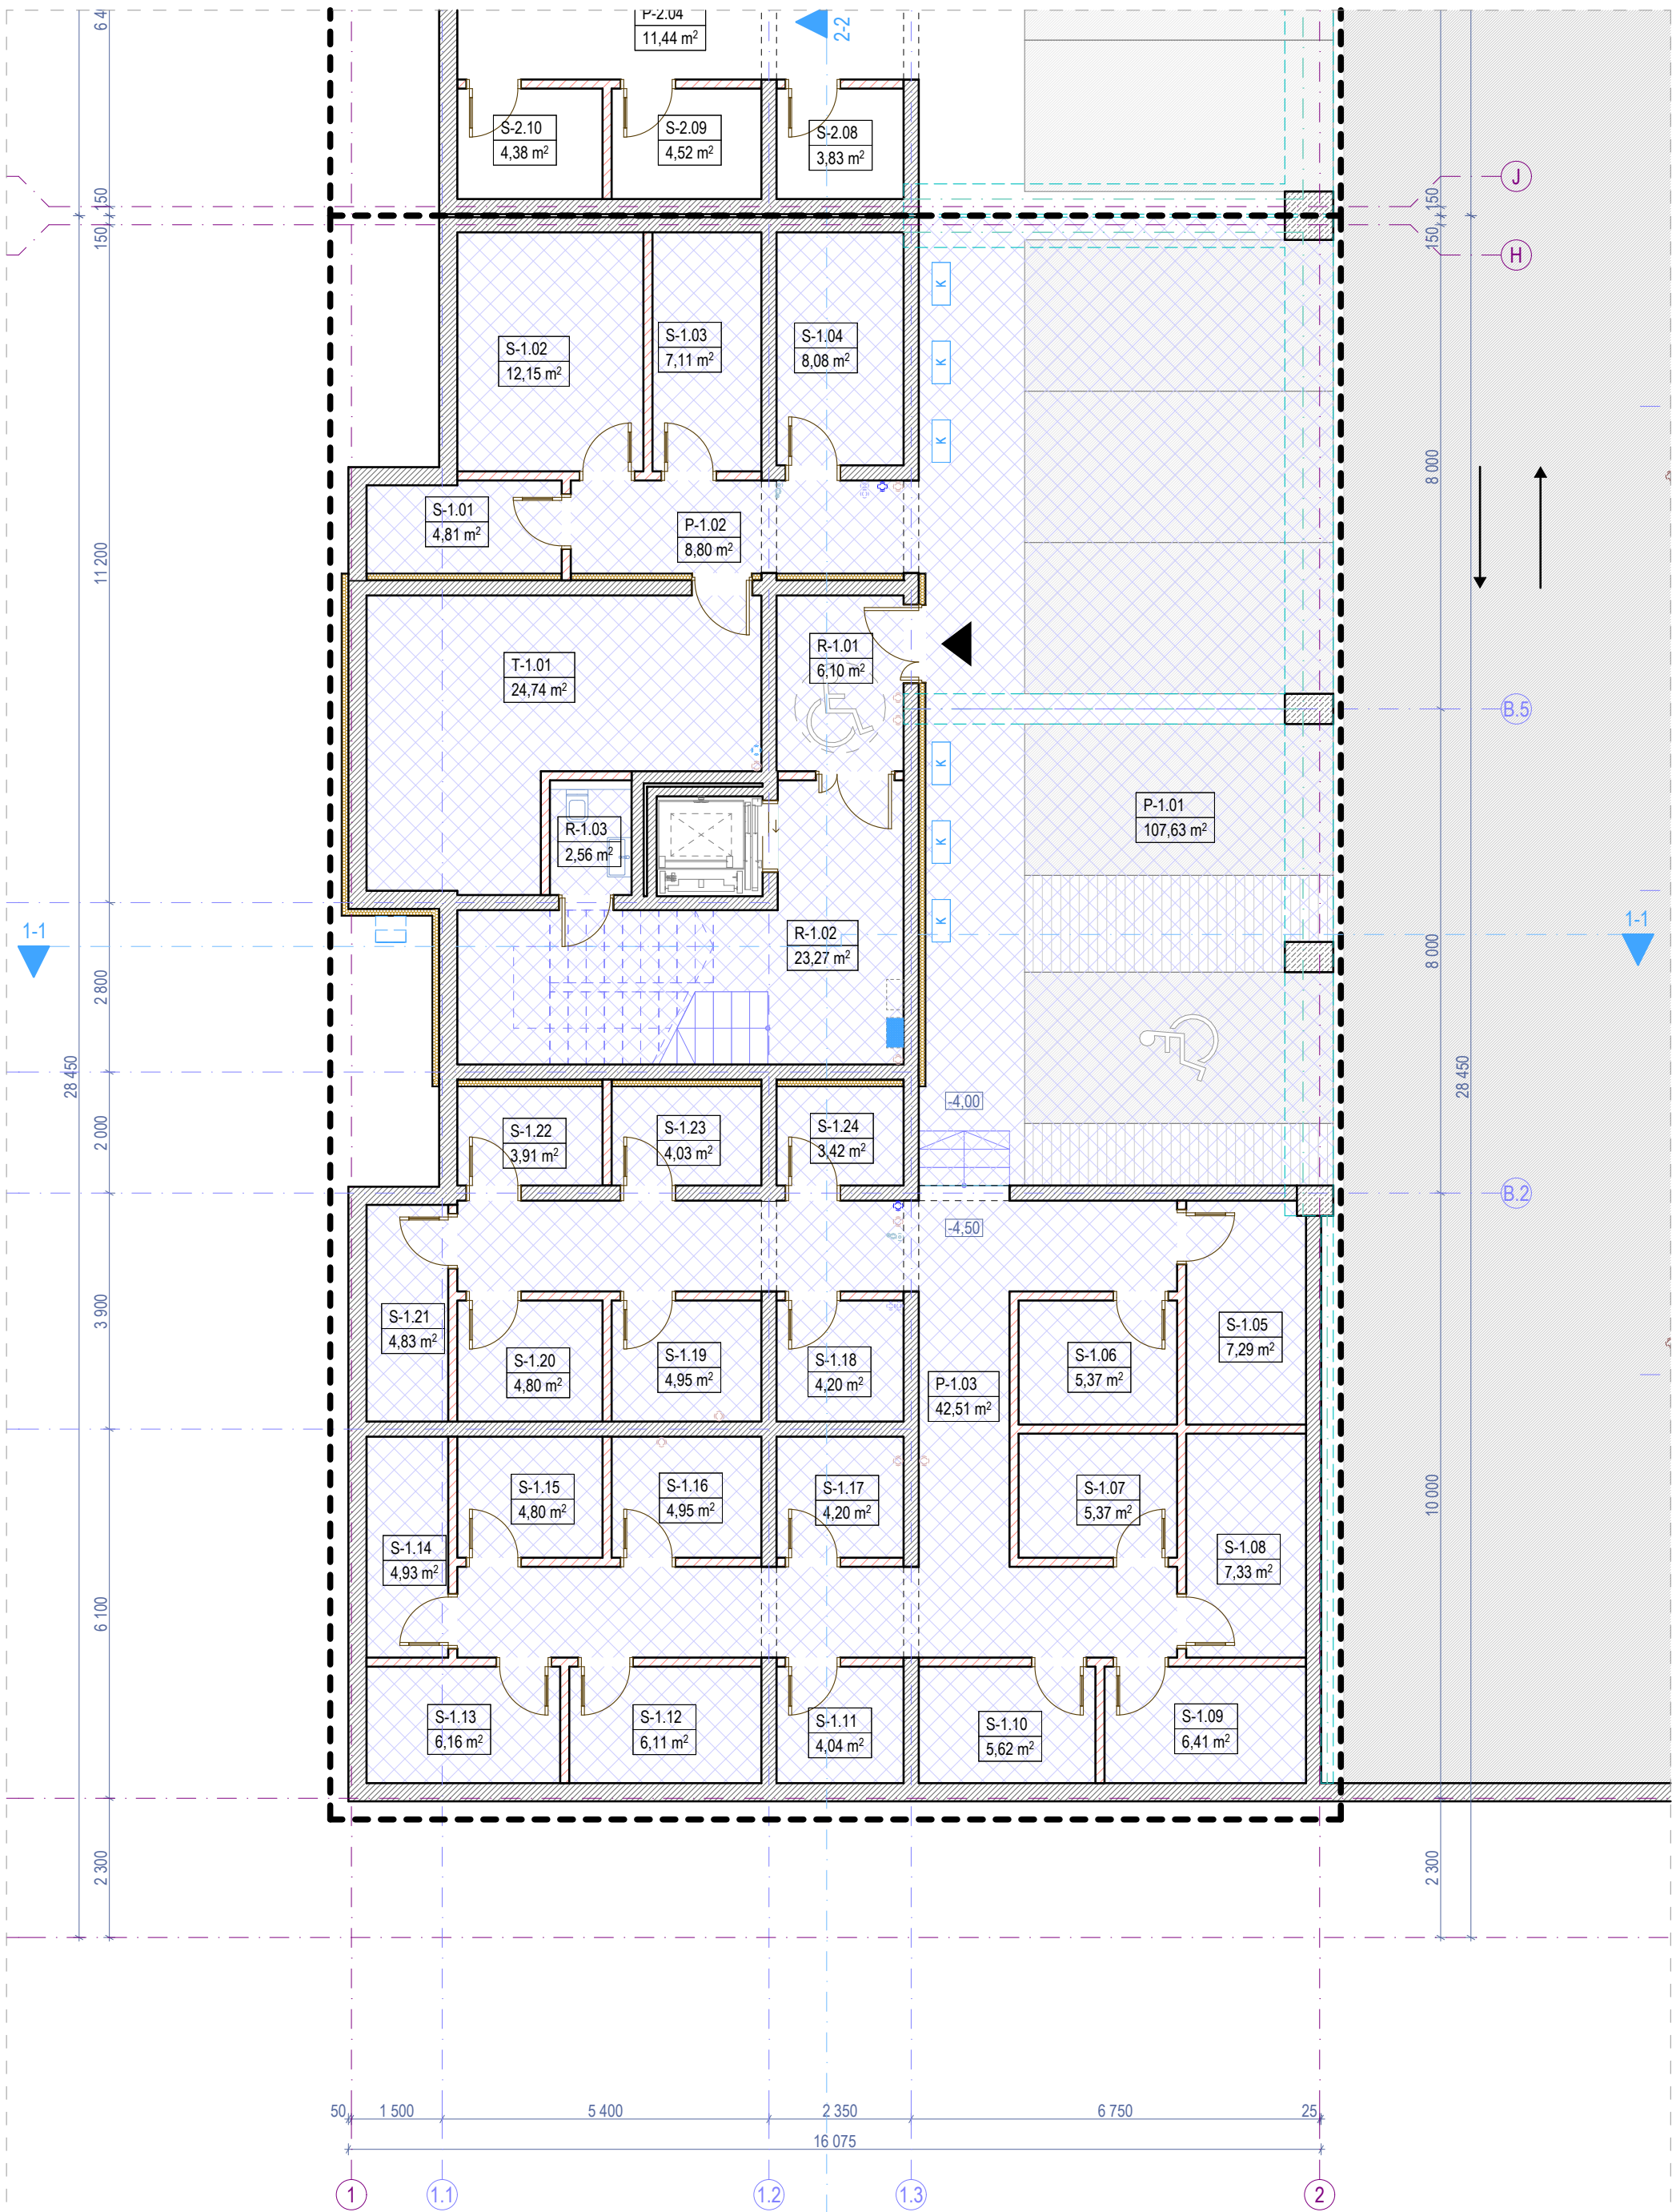

RŪSIO AUKŠTO BALDŲ PLANAS

1:100



PASTATO VIETA SKLYPO PLANE

1:2500

Rūsio aukšto patalpų eksplikacija			
-	Numeris	Patalpos pavadinimas	Plotas
Bendro naudojimo patalpos			
	R-1.01	Tambūras	6,10
	R-1.02	Laiptinė	23,27
	R-1.03	Valytojos patalpa	2,56
			31,93 m²
Negyvenamosios paskirties patalpos			
	P-1.01	Automobilių saugykla	107,63
	P-1.02	Dviračių saugyklų zona	8,80
	P-1.03	Dviračių saugyklų zona	42,51
			158,94 m²
Pagalbinės patalpos			
	S-1.01	Dviračių saugykla	4,81
	S-1.02	Dviračių saugykla	12,15
	S-1.03	Dviračių saugykla	7,11
	S-1.04	Dviračių saugykla	8,08
	S-1.05	Dviračių saugykla	7,29
	S-1.06	Dviračių saugykla	5,37
	S-1.07	Dviračių saugykla	5,37
	S-1.08	Dviračių saugykla	7,33
	S-1.09	Dviračių saugykla	6,41


Rūsio aukšto patalpų eksplikacija			
-	Numeris	Patalpos pavadinimas	Plotas
	S-1.10	Dviračių saugykla	5,62
	S-1.11	Dviračių saugykla	4,04
	S-1.12	Dviračių saugykla	6,11
	S-1.13	Dviračių saugykla	6,16
	S-1.14	Dviračių saugykla	4,93
	S-1.15	Dviračių saugykla	4,80
	S-1.16	Dviračių saugykla	4,95
	S-1.17	Dviračių saugykla	4,20
	S-1.18	Dviračių saugykla	4,20
	S-1.19	Dviračių saugykla	4,95
	S-1.20	Dviračių saugykla	4,80
	S-1.21	Dviračių saugykla	4,83
	S-1.22	Dviračių saugykla	3,91
	S-1.23	Dviračių saugykla	4,03
	S-1.24	Dviračių saugykla	3,42
			134,87 m²
Techninės patalpos			
	T-1.01	Techninė patalpa	24,74
			24,74 m²
Rūsio aukšto bendras plotas			350,48 m²

Sutartiniai žymėjimai					
ST	Sienų tipai	LG	Vitrinos aliuminio rėme	⦿	Šildymo sist. kanalai
PT	Pertvarų tipai	LGD	Durys vitrinose	⦿	Vandentiekio kanalai
GD	Grindų detalė	LGL	Langai vitrinose	⦿	Vėdinimo kanalai
SD	Stogo detalė	GK	Gaisrinės kopėčios	⦿	Lietaus nuotekų kanalai
DL	Lauko durys	IL	Ilajos	⦿	Buitinių nuotekų kanalai
DV	Vidaus durys	TL	Lauko turėklai	⦿	Kondic. išorinio bloko vieta
VL	Lauko vartai	TV	Vidaus turėklai	⦿	Kondic. vamzdelių kanalai
GR	Ventiliacinės grotelės	- - -	Etapų riba	⦿	Vaizdinio įspėjimo linija
STL	Stoglangiai	⦿	Šild. sist. kolektorinės spint.	⦿	Priešgaisrinės GK lubos
L	Langai	⦿	Elektros ir ryšių skydeliai	⦿	GK lubos

Pastabos:

- Visi matmenys nurodyti milimetrais (mm).
- Visos altitudės nurodytos metrais (m), ±0.00 = +28.50.
- Patalpų plotai skaičiuojami nuo apdailinio paviršiaus.
- Langų ir durų priirišimai nurodo angos dydį konstrukcijoje.
- Kolektoriai įrengiami nuo perdangos viršaus, kolektorių spintelės apačio alt. +0.160.
- Visas angas, kertančias priešgaisrines, ugniai atsparintas sienas, privaloma tinkamai užsandarinti (prieš tai sumontavus visą reikalingą inžineriką), nepabloginant priešgaisrinių reikalavimų.
- Įėjimai į pastatą turi būti horizontalūs. Bet koks iškilas slenkstis negali būti aukštesnis nei 20mm.
- Prie kiekvieno lifto durų mygtuko turi būti lentelė su brailio raštu su aukšto ženkliniu.
- Visus pakeitimus būtina derinti su projekto vadovu.

0	2025-11	Viešinimui ir statybą/leidžiančio dokumento gavimui			
Laida	Išleidimo data	Laidos statusas, keitimo priežastis (jei taikoma)			
KVAL. PATV. DOK. NR.		ARCHITEKTŲ BIURAS UAB "KITA KRYPTIS" Tel./Faks. +370 37 321147 Braastos g. 22G, Kaunas www.kitakryptis.lt, el.p.: info@kitakryptis.lt		Statinio projekto pavadinimas: DAUGIABUČIŲ GYVENAMŲJŲ NAMŲ (DAUGIABUČIŲ GRUPĖS), BRASTOS G. 17 IR 17A, KAUNE STATYBOS PROJEKTAS	
38740	PV	Rimantas Grigauskas	Statinio numeris ir pavadinimas: 01 - DAUGIABUTIS (DAUGIABUČIŲ PASKIRTIES) NAMAS		
A635	SA PDV	Tomas Kriaučiūnas			
	Archit.	Arūnas Kavaliauskas			
	Archit.	Kristina Uosytė			
	Archit.	Evelina Simokaitytė			
	Archit.	Donata Giunta	Dokumento pavadinimas:		Laida
			RŪSIO AUKŠTO BALDŲ PLANAS 1:100		0
LT	Statytojas ir (arba) užsakovas:		Dokumento žymuo:		Lapas
	MB 4 PROJEKTAS, UAB		288/25 - 01 - PP - SA - 100		Lapų
					1
					1

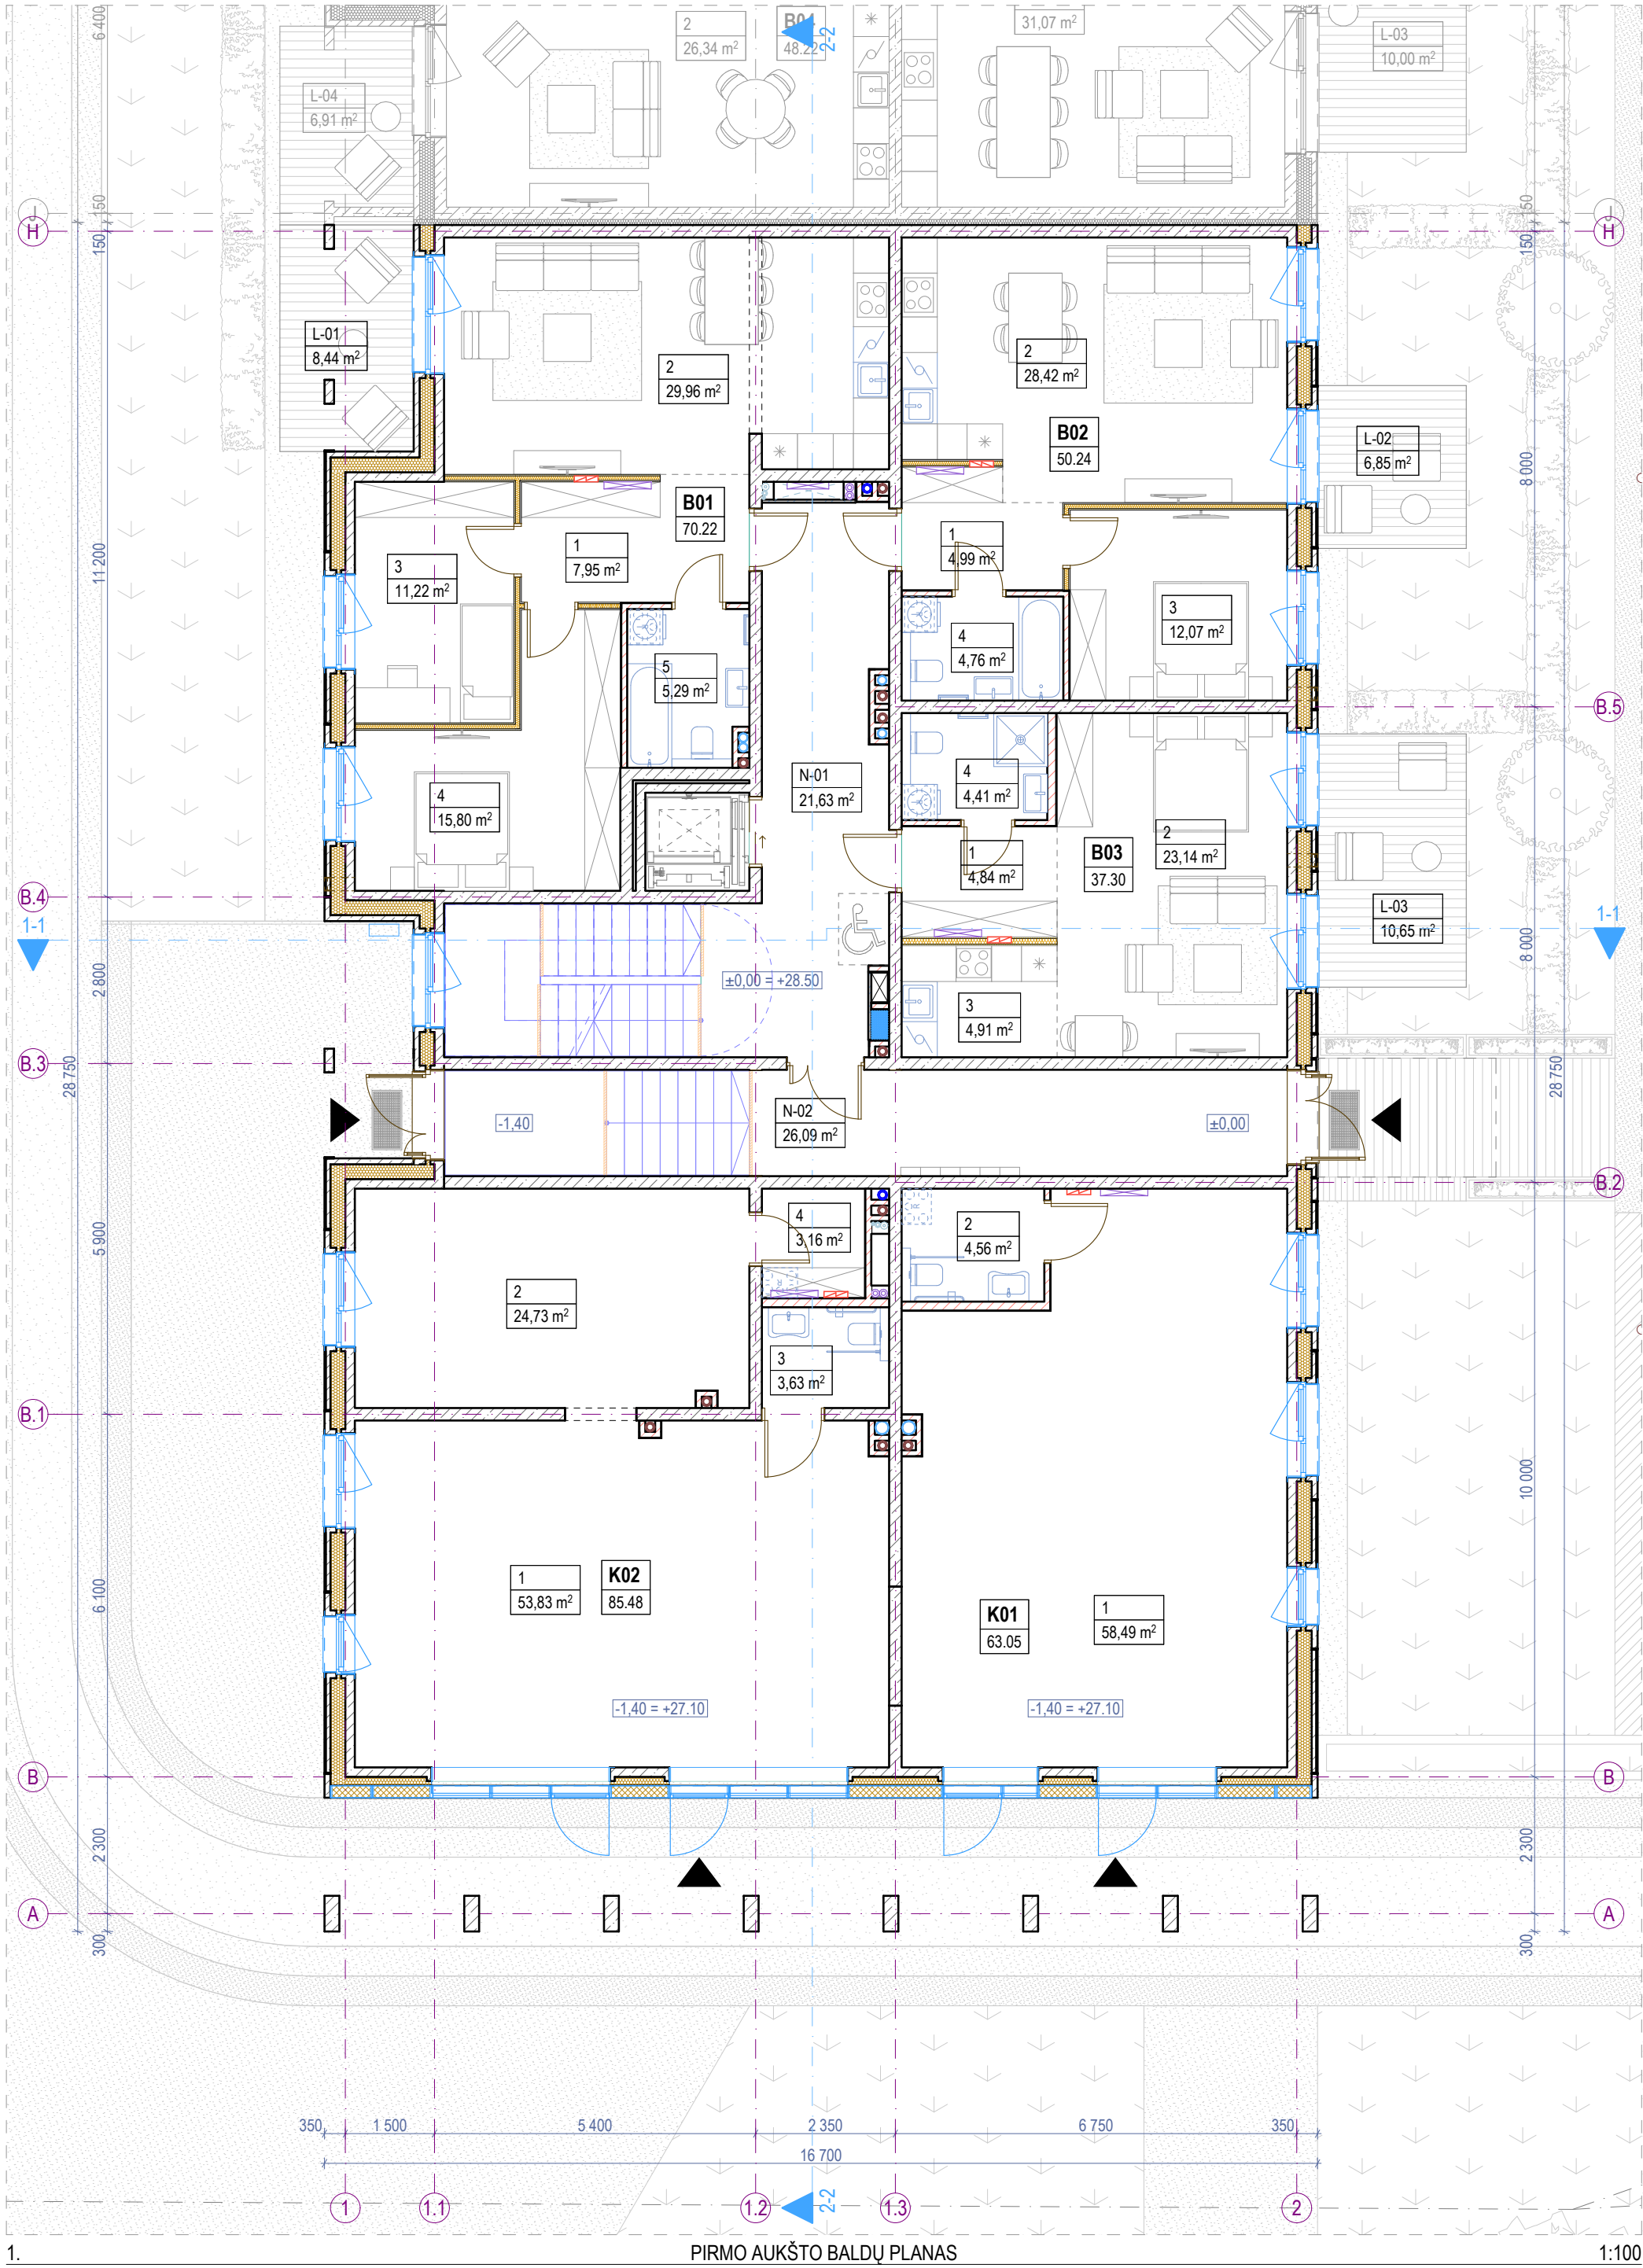

Pirmo aukšto patalpų eksplikacija			
-	Numeris	Patalpos pavadinimas	Plotas
Butas 01			
	1	Holas	7,95
	2	Svetainė - virtuvė	29,96
	3	Miegamasis k.	11,22
	4	Miegamasis k.	15,80
	5	Vonios k.	5,29
			70,22 m²
Butas 02			
	1	Holas	4,99
	2	Svetainė - virtuvė	28,42
	3	Miegamasis k.	12,07
	4	Vonios k.	4,76
			50,24 m²
Butas 03			

Pirmo aukšto patalpų eksplikacija		
-	Numeris	Patalpos pavadinimas
	1	Holas
	2	Svetainė
	3	Virtuvės niša
	4	Vonios k.
		37,30 m²
Komerčinės patalpos 01		
	1	Patalpa
	2	San. mazgas
		63,05 m²
Komerčinės patalpos 02		
	1	Patalpa
	2	Patalpa
	3	San. mazgas
	4	Pagalbinė patalpa

Pirmo aukšto patalpų eksplikacija			
-	Numeris	Patalpos pavadinimas	Plotas
			85,35 m²
Negyvenamosios paskirties patalpos			
	N-01	Laiptinė	21,63
	N-02	Tambūras	26,09
			47,72 m²
Pirmo aukšto bendras plotas			353,88 m²
Pirmo aukšto terasų, balkonų ir lodžijų eksplikacija			
-	Numeris	Pavadinimas	Plotas
Terasos/Balkonai/Lodžijos			
	L-01	Terasa	8,44
	L-02	Terasa	6,85
	L-03	Terasa	10,65
			25,94 m²

Viso pastato rodikliai	
Bendras plotas	2 116,08
Naudingas plotas	1 822,27


Požeminės pastato dalies rodikliai	
Bendras plotas	350,48
Naudingas plotas	56,67

Antžeminės pastato dalies rodikliai	
Bendras plotas	1 765,60
Naudingas plotas	1 765,60


Projektuojamų patalpų rodikliai	
Bendras butų plotas	1 436,64
Bendras komercinių patalpų plotas	148,40

Sutartiniai žymėjimai				
ST	Sienų tipai	LG	Vitrinos aliuminio rėme	Šildymo sist. kanalai
PT	Pertvarų tipai	LGD	Durys vitrinose	Vandentiekio kanalai
GD	Grindų detalė	LGL	Langai vitrinose	Vėdinimo kanalai
SD	Stogo detalė	GK	Gaisrinės kopėčios	Lietaus nuotekų kanalai
DL	Lauko durys	IL	Ilajos	Buitinių nuotekų kanalai
DV	Vidaus durys	TL	Lauko turėklai	Kondic. išorinio bloko vieta
VL	Lauko vartai	TV	Vidaus turėklai	Kondic. vamzdelių kanalai
GR	Ventiliacinės grotelės		Etapų riba	Vaizdinio įspėjimo linija
STL	Stoglangiai		Šild. sist. kolektorinės spint.	Priešgaisrinės GK lubos
L	Langai		Elektros ir ryšių skydeliai	GK lubos

- Pastabos:**
1. Visi matmenys nurodyti milimetrais (mm).
 2. Visos altitudės nurodytos metrais (m), ±0.00 = +28.50.
 3. Patalpų plotai skaičiuojami nuo apdailinio paviršiaus.
 4. Langų ir durų priirišimai nurodo angos dydį konstrukcijoje.
 5. Kolektoriai įrengiami nuo perdangos viršaus, kolektorių spintelės apačio alt. +0.160.
 6. Visas angas, kertančias priešgaisrines, ugniai atsparintas sienas, privaloma tinkamai užsandarinti (prieš tai sumontavus visą reikalingą inžineriką), nepabloginant priešgaisrinių reikalavimų.
 7. Įėjimai į pastatą turi būti horizontalūs. Bet koks iškilas slenkstis negali būti aukštesnis nei 20mm.
 8. Prie kiekvieno lifto durų mygtuko turi būti lentelė su brailio raštu su aukšto ženkliniu.
 9. Visus pakeitimus būtina derinti su projekto vadovu.

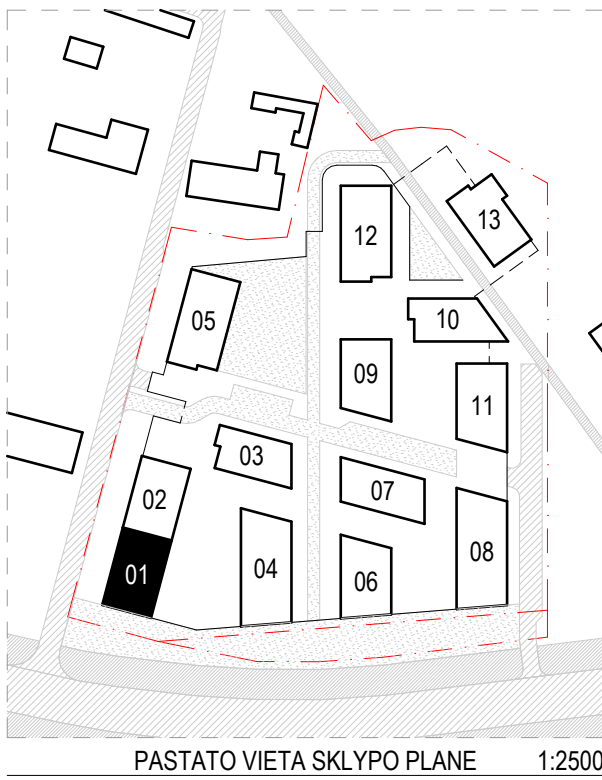

0	2025-11	Viešinimui ir statybų leidžiančio dokumento gavimui
Laida	Išleidimo data	Laidos statusas, keitimo priežastis (jei taikoma)
KVAL. PATV. DOK. NR.	ARCHITEKTŲ BIURAS UAB "KITA KRYPTIS" Tel./Faks. +370 37 321147 Brastos g. 22G, Kaunas www.kitakryptis.lt, el.p.: info@kitakryptis.lt	Statinio projekto pavadinimas: DAUGIABUČIŲ GYVENAMŲJŲ NAMŲ (DAUGIABUČIŲ GRUPĖS), BRASTOS G. 17 IR 17A, KAUNE STATYBOS PROJEKTAS
38740	PV	Rimantas Grigauskas
A635	SA PDV	Tomas Kriaučiūnas
	Archit.	Arūnas Kavaliauskas
	Archit.	Kristina Uosytė
	Archit.	Evelina Simokaitytė
	Archit.	Donata Giunta
LT	Statytojas ir (arba) užsakovas: MB 4 PROJEKTAS, UAB	Dokumento pavadinimas: PIRMO AUKŠTO BALDŲ PLANAS 1:100
		Dokumento žymuo: 288/25 - 01 - PP - SA - 101
		Laida
		0
		Lapas
		1
		Lapų
		1

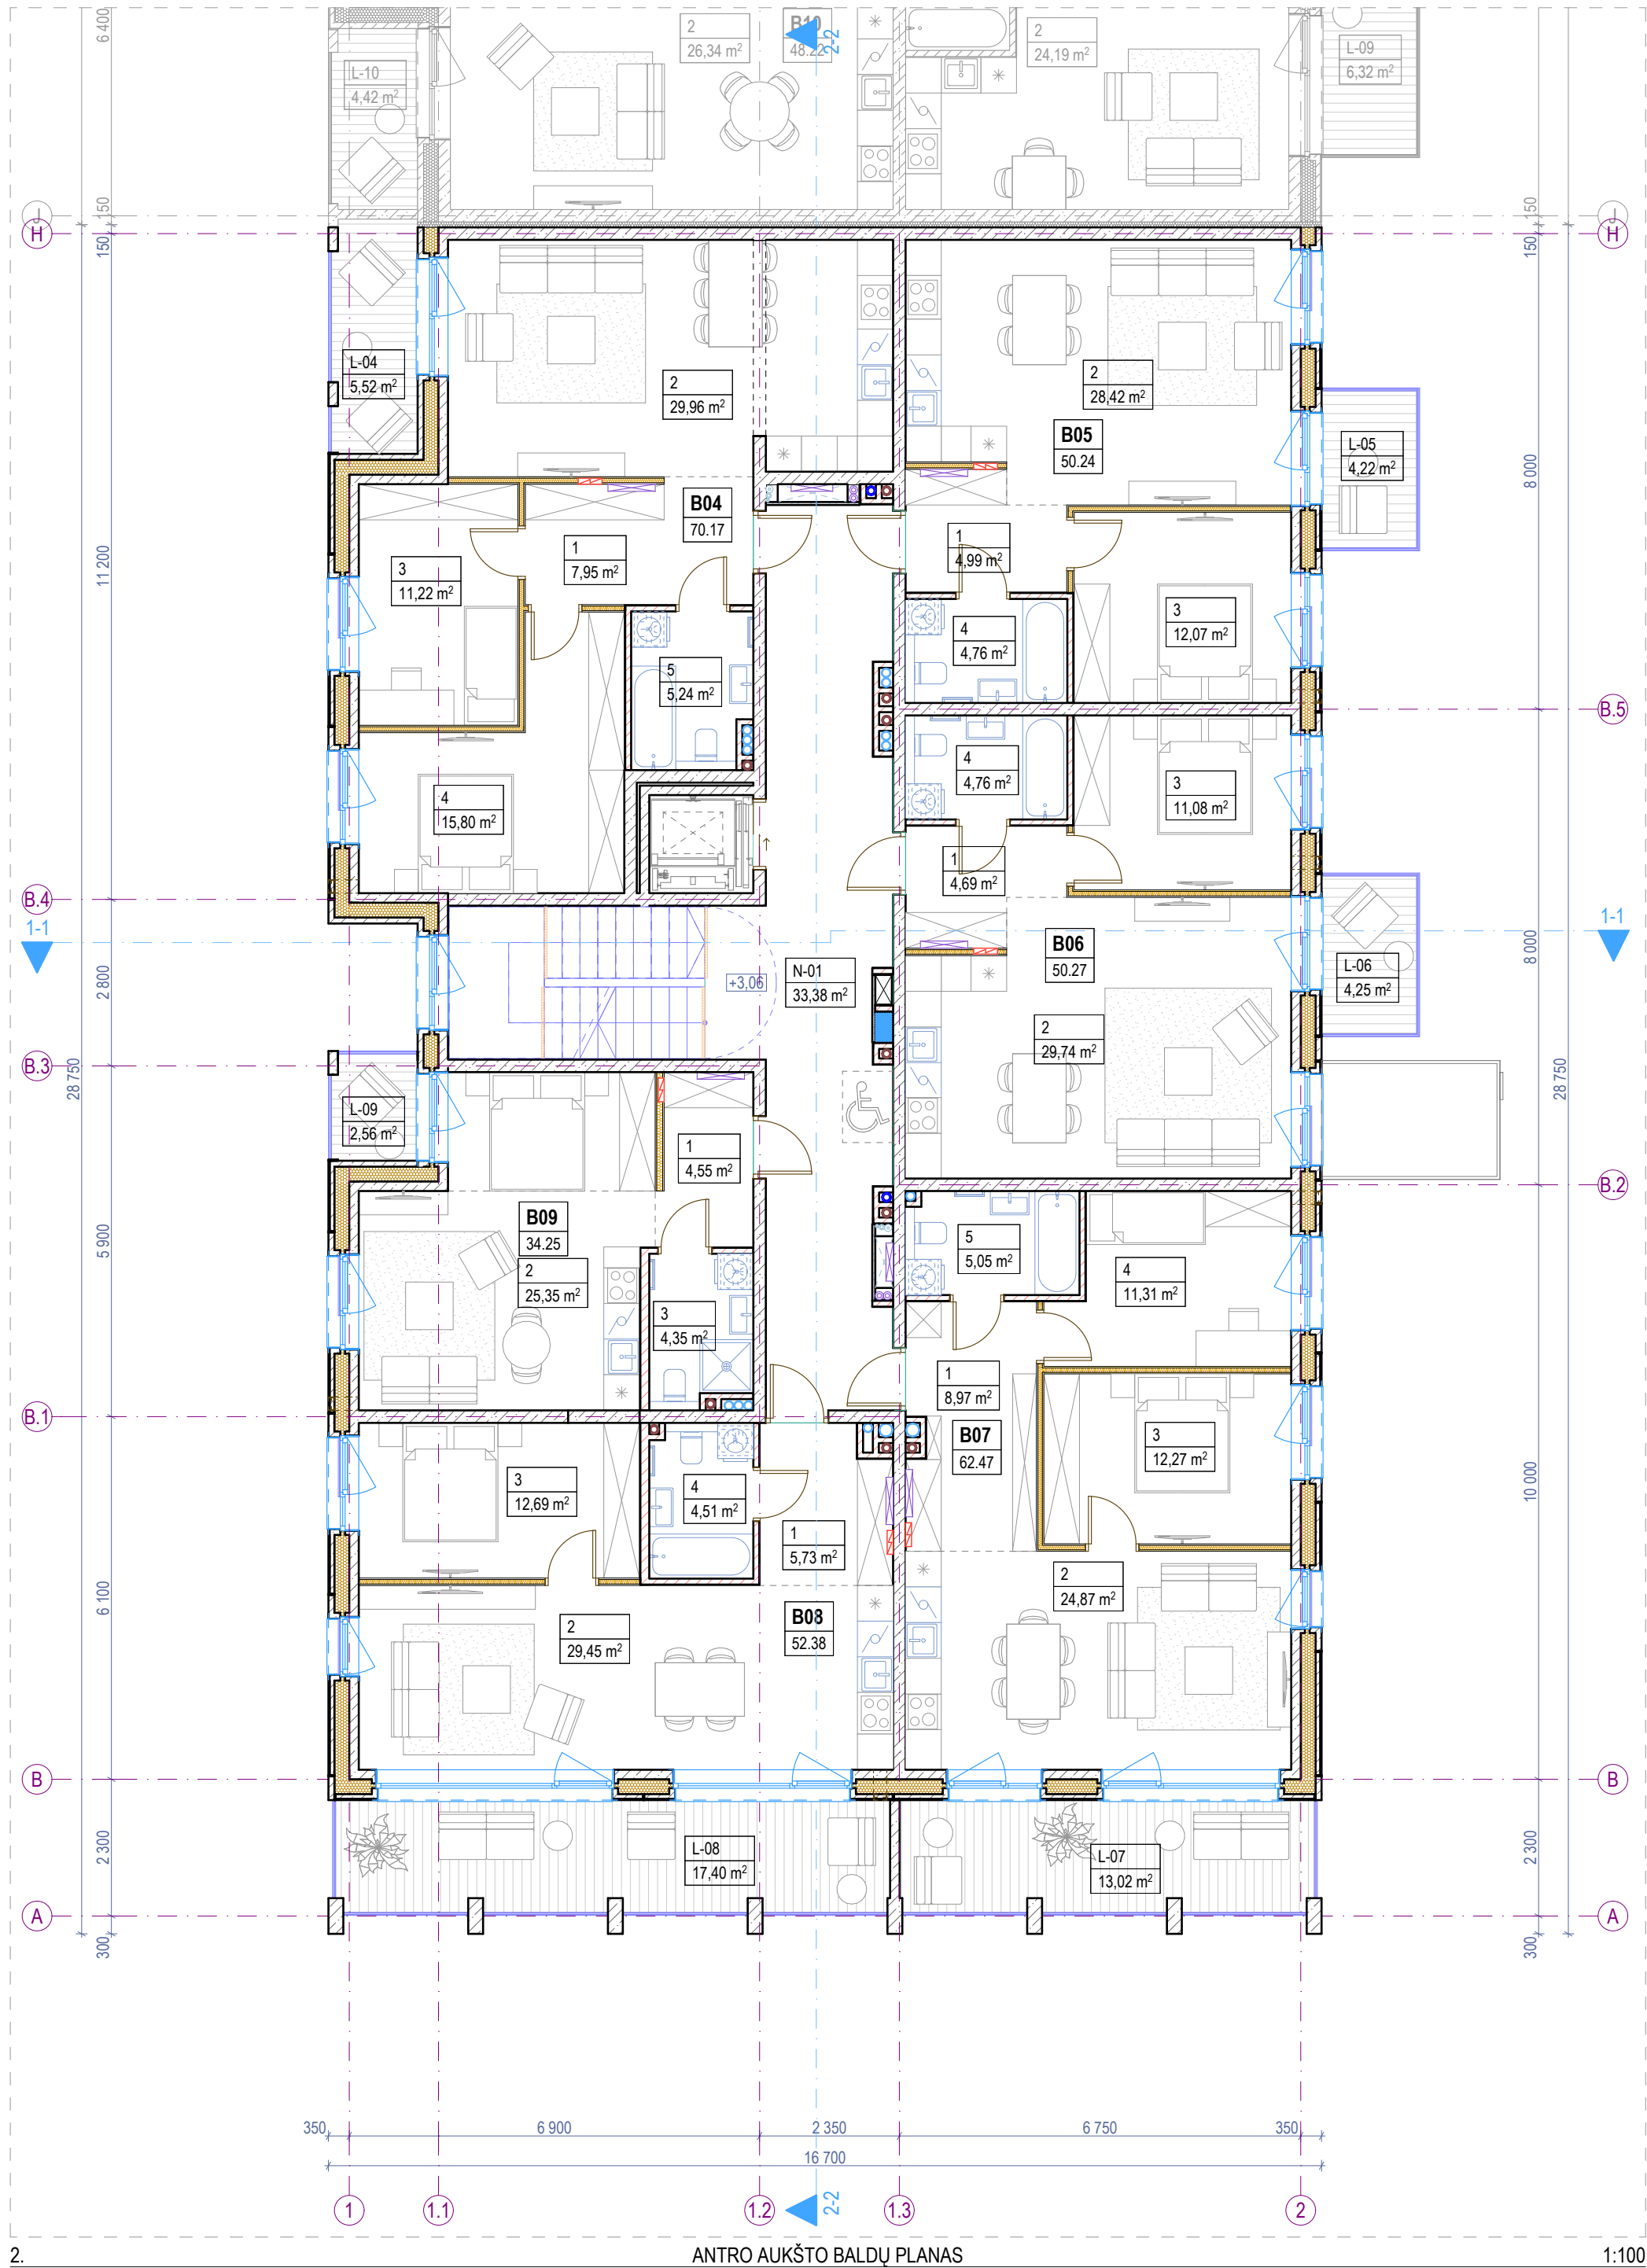

Antro aukšto patalpų eksplikacija			
-	Numeris	Patalpos pavadinimas	Plotas
Butas 04			
	1	Holas	7,95
	2	Svetainė - virtuvė	29,96
	3	Miegamasis k.	11,22
	4	Miegamasis k.	15,80
	5	Vonios k.	5,24
			70,17 m²
Butas 05			
	1	Holas	4,99
	2	Svetainė - virtuvė	28,42
	3	Miegamasis k.	12,07
	4	Vonios k.	4,76
			50,24 m²
Butas 06			
	1	Holas	4,69
	2	Svetainė - virtuvė	29,74
	3	Miegamasis k.	11,08
	4	Vonios k.	4,76
			50,27 m²
Butas 07			
	1	Holas	8,97
	2	Svetainė - virtuvė	24,87
	3	Miegamasis k.	12,27
	4	Miegamasis k.	11,31
	5	Vonios k.	5,05
			62,47 m²



Antro aukšto patalpų eksplikacija			
-	Numeris	Patalpos pavadinimas	Plotas
Butas 08			
	1	Holas	5,73
	2	Svetainė - virtuvė	29,45
	3	Miegamasis k.	12,69
	4	Vonios k.	4,51
			52,38 m²
Butas 09			
	1	Holas	4,55
	2	Patalpa	25,35
	3	Vonios k.	4,35
			34,25 m²
Negyvenamosios paskirties patalpos			
	N-01	Laiptinė	33,38
			33,38 m²
Antro aukšto bendras plotas			353,16 m²

Antro aukšto terasų, balkonų ir lodžijų eksplikacija			
-	Numeris	Pavadinimas	Plotas
Terasos/Balkonai/Lodžijos			
	L-04	Lodžija	5,52
	L-05	Balkonas	4,22
	L-06	Balkonas	4,25
	L-07	Balkonas	13,02
	L-08	Balkonas	17,40
	L-09	Balkonas	2,56
			46,97 m²

Sutartiniai žymėjimai					
ST	Sienų tipai	LG	Vitrinos aliuminio rėme	⦿	Šildymo sist. kanalai
PT	Pertvarų tipai	LGD	Durys vitrinose	⦿	Vandentiekio kanalai
GD	Grindų detalė	LGL	Langai vitrinose	⦿	Vėdinimo kanalai
SD	Stogo detalė	GK	Gaisrinės kopėčios	⦿	Lietaus nuotekų kanalai
DL	Lauko durys	IL	Ilajos	⦿	Buitinių nuotekų kanalai
DV	Vidaus durys	TL	Lauko turėklai	⦿	Kondic. išorinio bloko vieta
VL	Lauko vartai	TV	Vidaus turėklai	⦿	Kondic. vamzdelių kanalai
GR	Ventiliacinės grotelės	- - -	Etapų riba	⦿	Vaizdinio įspėjimo linija
STL	Stoglangiai	⦿	Šild. sist. kolektorinės spint.	⦿	Priešgaisrinės GK lubos
L	Langai	⦿	Elektros ir ryšių skydeliai	⦿	GK lubos

- Pastabos:**
1. Visi matmenys nurodyti milimetrais (mm).
 2. Visos altitudės nurodytos metrais (m), ±0.00 = +28.50.
 3. Patalpų plotai skaičiuojami nuo apdailinio paviršiaus.
 4. Langų ir durų priirišimai nurodo angos dydį konstrukcijoje.
 5. Kolektoriai įrengiami nuo perdangos viršaus, kolektorių spintelės apačio alt. +0.160.
 6. Visas angas, kertančias priešgaisrines, ugniai atsparintas sienas, privaloma tinkamai užsandarinti (prieš tai sumontavus visą reikalingą inžineriką), nepabloginant priešgaisrinių reikalavimų.
 7. Įėjimai į pastatą turi būti horizontalūs. Bet koks iškilas slenkstis negali būti aukštesnis nei 20mm.
 8. Prie kiekvieno lifto durų mygtuko turi būti lentelė su brailio raštu su aukšto ženkliniu.
 9. Visus pakeitimus būtina derinti su projekto vadovu.

0	2025-11	Viešinimui ir statybą leidžiančio dokumento gavimui			
Laida	Išleidimo data	Laidos statusas, keitimo priežastis (jei taikoma)			
KVAL. PATV. DOK. NR.		ARCHITEKTŲ BIURAS UAB "KITA KRYPTIS" Tel./Faks. +370 37 321147 Brastos g. 22G, Kaunas www.kitakryptis.lt, el.p.: info@kitakryptis.lt		Statinio projekto pavadinimas: DAUGIABUČIŲ GYVENAMŲJŲ NAMŲ (DAUGIABUČIŲ GRUPĖS), BRASTOS G. 17 IR 17A, KAUNE STATYBOS PROJEKTAS	
38740	PV	Rimantas Grigauskas	Statinio numeris ir pavadinimas: 01 - DAUGIABUTIS (DAUGIABUČIŲ PASKIRTIES) NAMAS		
A635	SA PDV	Tomas Kriaučiūnas			
	Archit.	Arūnas Kavaliauskas	Dokumento pavadinimas: ANTRO AUKŠTO BALDŲ PLANAS 1:100		
	Archit.	Kristina Uosytė			
	Archit.	Evelina Simokaitytė			
	Archit.	Donata Giunta			
LT	Statytojas ir (arba) užsakovas:		Dokumento žymuo:		Lapas
	MB 4 PROJEKTAS, UAB		288/25 - 01 - PP - SA - 102		Lapų
					1
					1

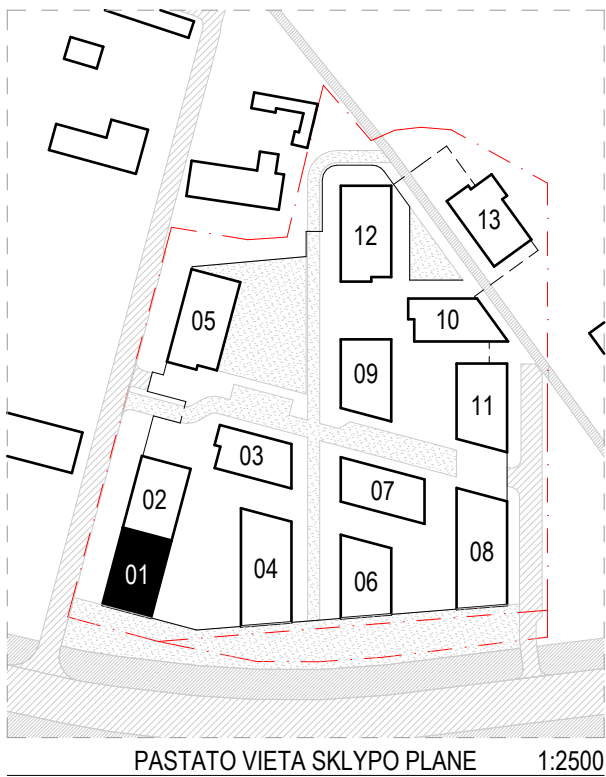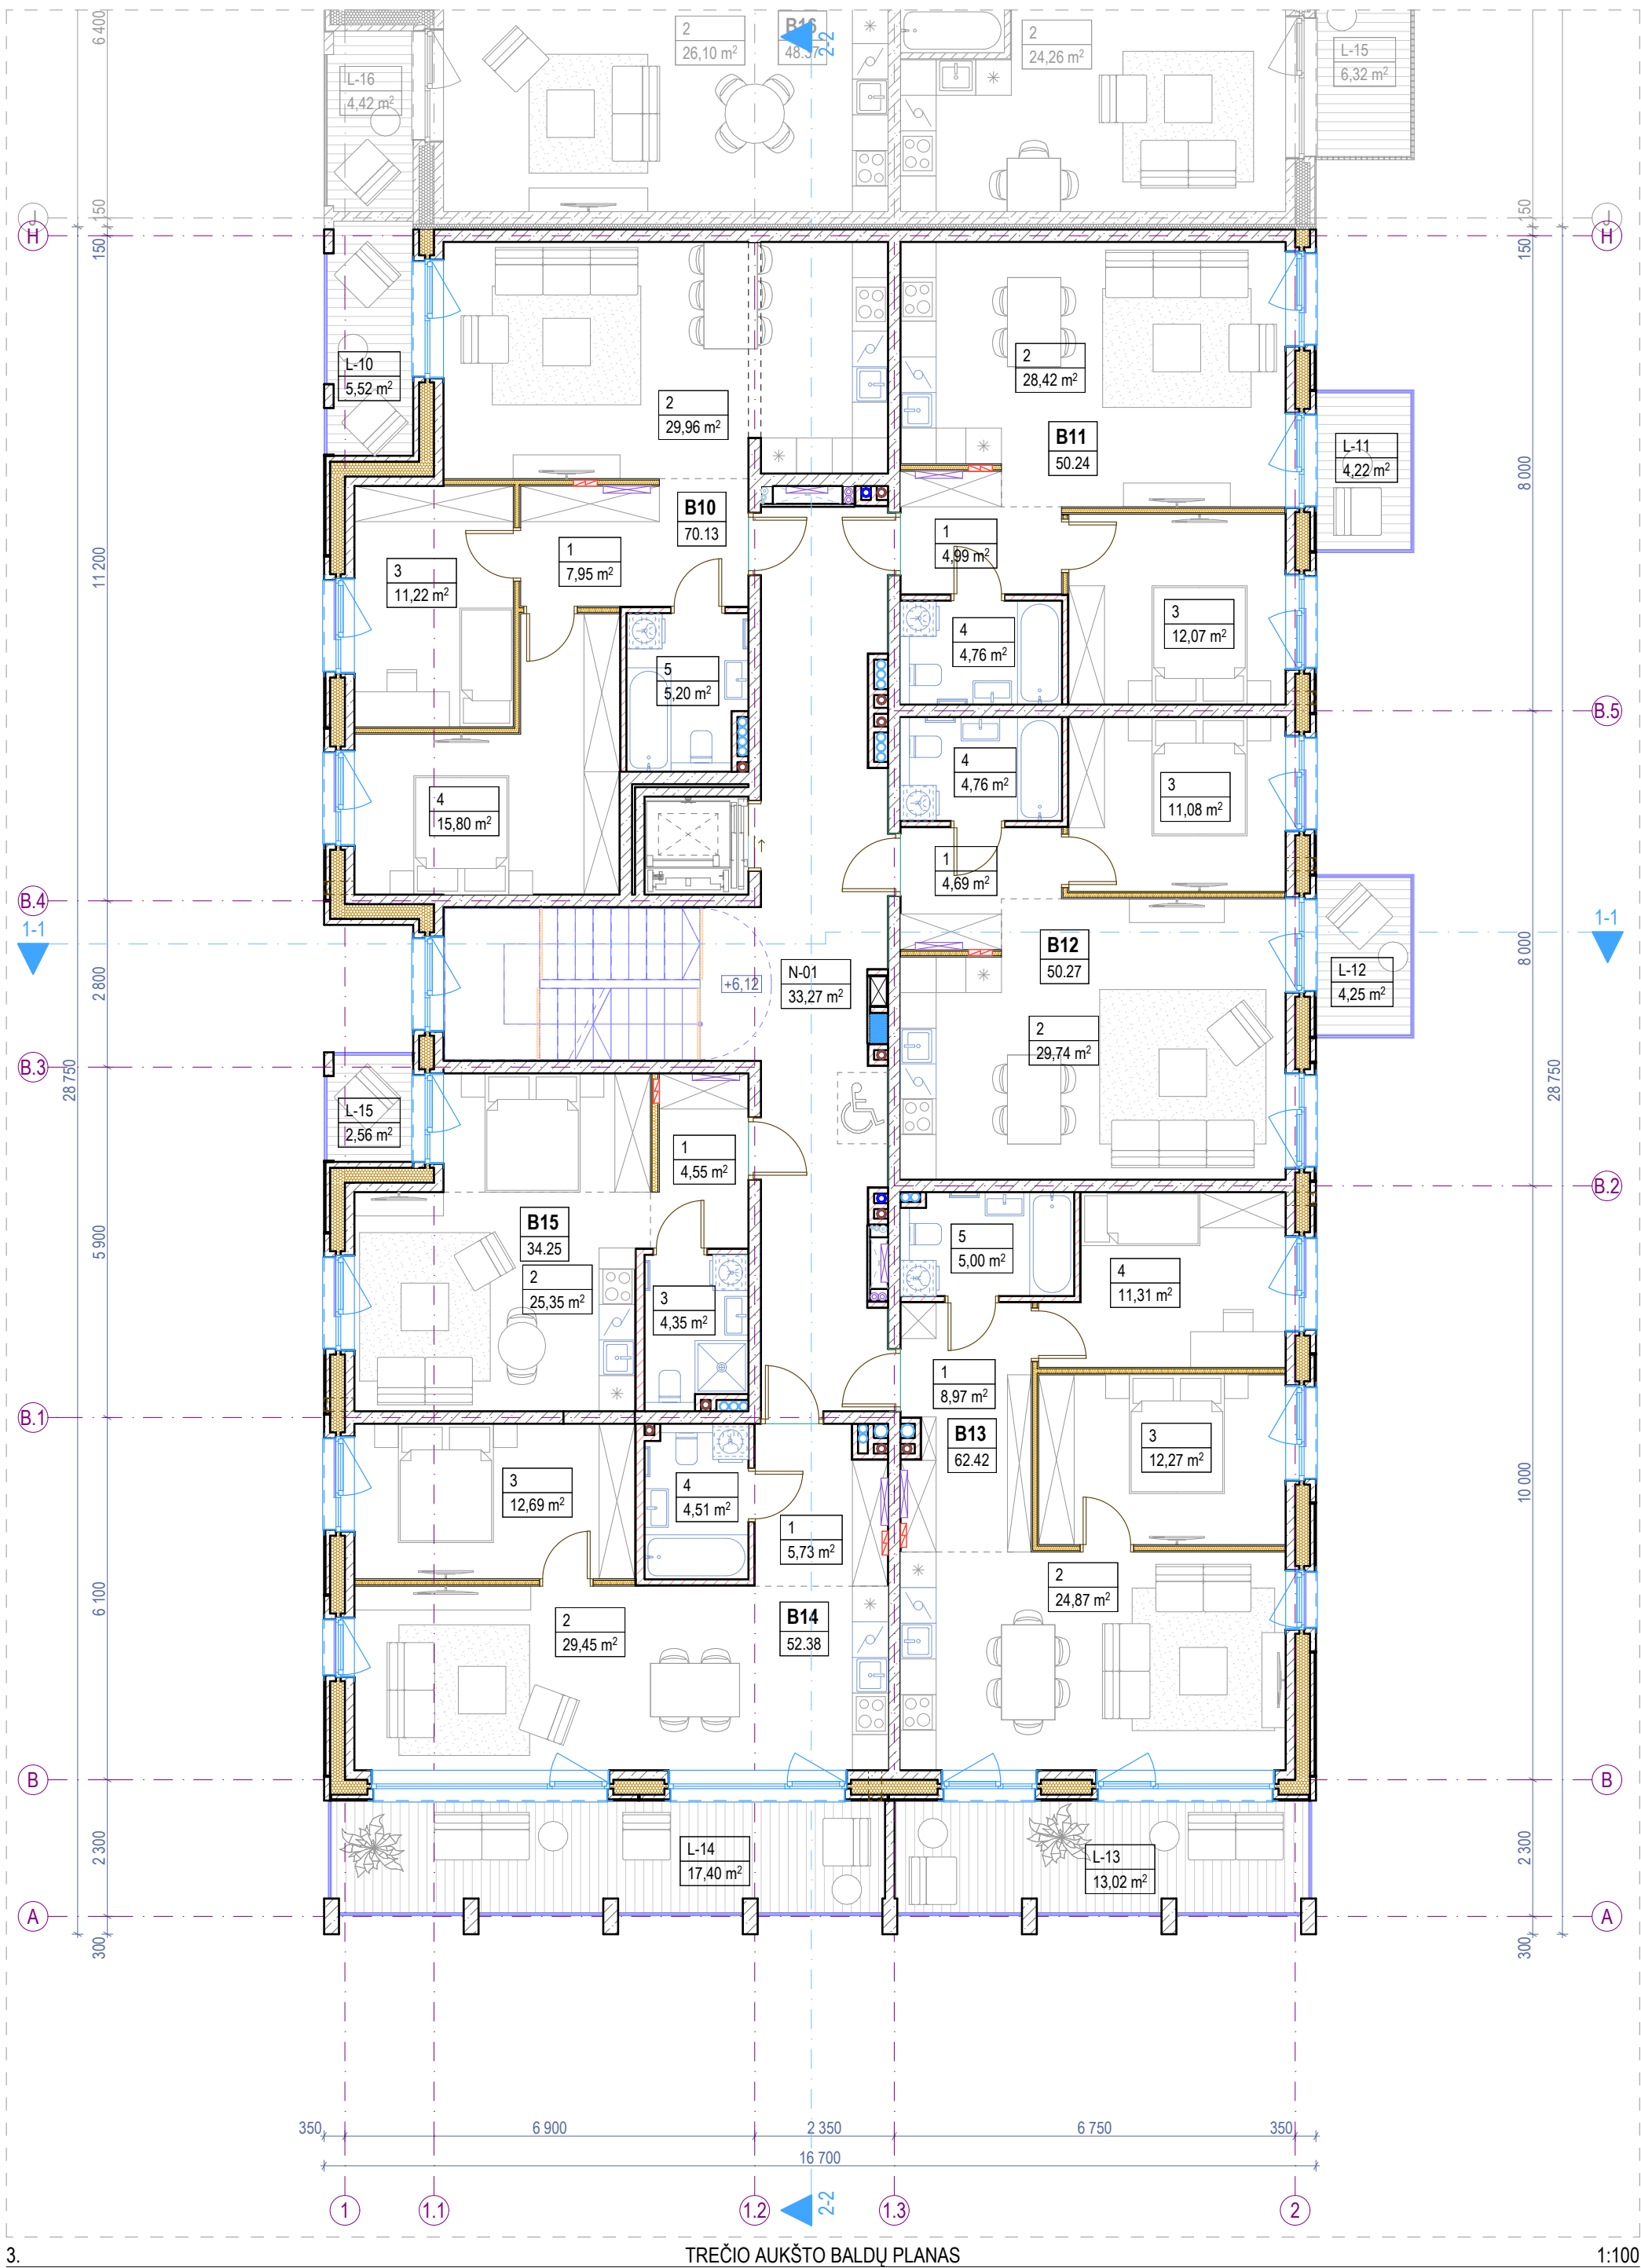

Trečio aukšto patalpų eksplikacija			
-	Numeris	Patalpos pavadinimas	Plotas
Butas 10			
	1	Holas	7,95
	2	Svetainė - virtuvė	29,96
	3	Miegamasis k.	11,22
	4	Miegamasis k.	15,80
	5	Vonios k.	5,20
			70,13 m²
Butas 11			
	1	Holas	4,99
	2	Svetainė - virtuvė	28,42
	3	Miegamasis k.	12,07
	4	Vonios k.	4,76
			50,24 m²
Butas 12			
	1	Holas	4,69
	2	Svetainė - virtuvė	29,74
	3	Miegamasis k.	11,08
	4	Vonios k.	4,76
			50,27 m²
Butas 13			
	1	Holas	8,97
	2	Svetainė - virtuvė	24,87
	3	Miegamasis k.	12,27
	4	Miegamasis k.	11,31
	5	Vonios k.	5,00
			62,42 m²



Trečio aukšto patalpų eksplikacija			
-	Numeris	Patalpos pavadinimas	Plotas
Butas 14			
	1	Holas	5,73
	2	Svetainė - virtuvė	29,45
	3	Miegamasis k.	12,69
	4	Vonios k.	4,51
			52,38 m²
Butas 15			
	1	Holas	4,55
	2	Svetainė - miegamasis k.	25,35
	3	Vonios k.	4,35
			34,25 m²
Negyvenamosios paskirties patalpos			
	N-01	Laiptinė	33,27
			33,27 m²
Trečio aukšto bendras plotas			352,96 m²

Trečio aukšto terasų, balkonų ir lodžijų eksplikacija			
-	Numeris	Pavadinimas	Plotas
Terasos/Balkonai/Lodžijos			
	L-10	Lodžija	5,52
	L-11	Balkonas	4,22
	L-12	Balkonas	4,25
	L-13	Balkonas	13,02
	L-14	Balkonas	17,40
	L-15	Balkonas	2,56
			46,97 m²

Sutartiniai žymėjimai					
ST	Sienų tipai	LG	Vitrinos aliuminio rėme	⦿	Šildymo sist. kanalai
PT	Pertvarų tipai	LGD	Durys vitrinose	⦿	Vandentiekio kanalai
GD	Grindų detalė	LGL	Langai vitrinose	⦿	Vėdinimo kanalai
SD	Stogo detalė	GK	Gaisrinės kopėčios	⦿	Lietaus nuotekų kanalai
DL	Lauko durys	IL	Ilajos	⦿	Buitinių nuotekų kanalai
DV	Vidaus durys	TL	Lauko turėklai	⦿	Kondic. išorinio bloko vieta
VL	Lauko vartai	TV	Vidaus turėklai	⦿	Kondic. vamzdelių kanalai
GR	Ventiliacinės grotelės	---	Etapų riba	⦿	Vaizdinio įspėjimo linija
STL	Stoglangiai	⦿	Šild. sist. kolektorinės spint.	⦿	Priešgaisrinės GK lubos
L	Langai	⦿	Elektros ir ryšių skydeliai	⦿	GK lubos

- Pastabos:**
1. Visi matmenys nurodyti milimetrais (mm).
 2. Visos altitudės nurodytos metrais (m), ±0.00 = +28.50.
 3. Patalpų plotai skaičiuojami nuo apdailinio paviršiaus.
 4. Langų ir durų priirišimai nurodo angos dydį konstrukcijoje.
 5. Kolektoriai įrengiami nuo perdangos viršaus, kolektorių spintelės apačio alt. +0.160.
 6. Visas angas, kertančias priešgaisrines, ugniai atsparintas sienas, privaloma tinkamai užsandarinti (prieš tai sumontavus visą reikalingą inžineriką), nepabloginant priešgaisrinių reikalavimų.
 7. Įėjimai į pastatą turi būti horizontalūs. Bet koks iškilas slenkstis negali būti aukštesnis nei 20mm.
 8. Prie kiekvieno lifto durų mygtuko turi būti lentelė su brailio raštu su aukšto ženkliniu.
 9. Visus pakeitimus būtina derinti su projekto vadovu.

0	2025-11	Viešinimui ir statybų leidžiančio dokumento gavimui
Laida	Išleidimo data	Laidos statusas, keitimo priežastis (jei taikoma)
KVAL. PATV. DOK. NR.	ARCHITEKTŲ BIURAS UAB "KITA KRYPTIS" Tel./Faks. +370 37 321147 www.kitakryptis.lt, el.p.: info@kitakryptis.lt	Statinio projekto pavadinimas: DAUGIABUČIŲ GYVENAMŲJŲ NAMŲ (DAUGIABUČIŲ GRUPĖS), BRASTOS G. 17 IR 17A, KAUNE STATYBOS PROJEKTAS
38740	PV	Rimantas Grigauskas
A635	SA PDV	Tomas Kriaučiūnas
	Archit.	Arūnas Kavaliauskas
	Archit.	Kristina Uosytė
	Archit.	Evelina Simokaitytė
	Archit.	Donata Giunta
LT	Statytojas ir (arba) užsakovas:	Dokumento pavadinimas: TREČIO AUKŠTO BALDŲ PLANAS 1:100
	MB 4 PROJEKTAS, UAB	Dokumento žymuo: 288/25 - 01 - PP - SA - 103
		Laida
		0
		Lapas
		1
		Lapų
		1

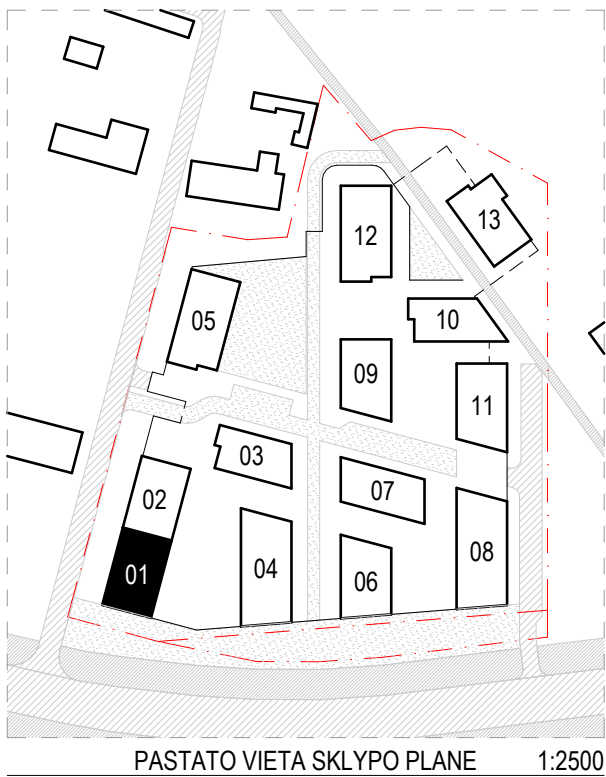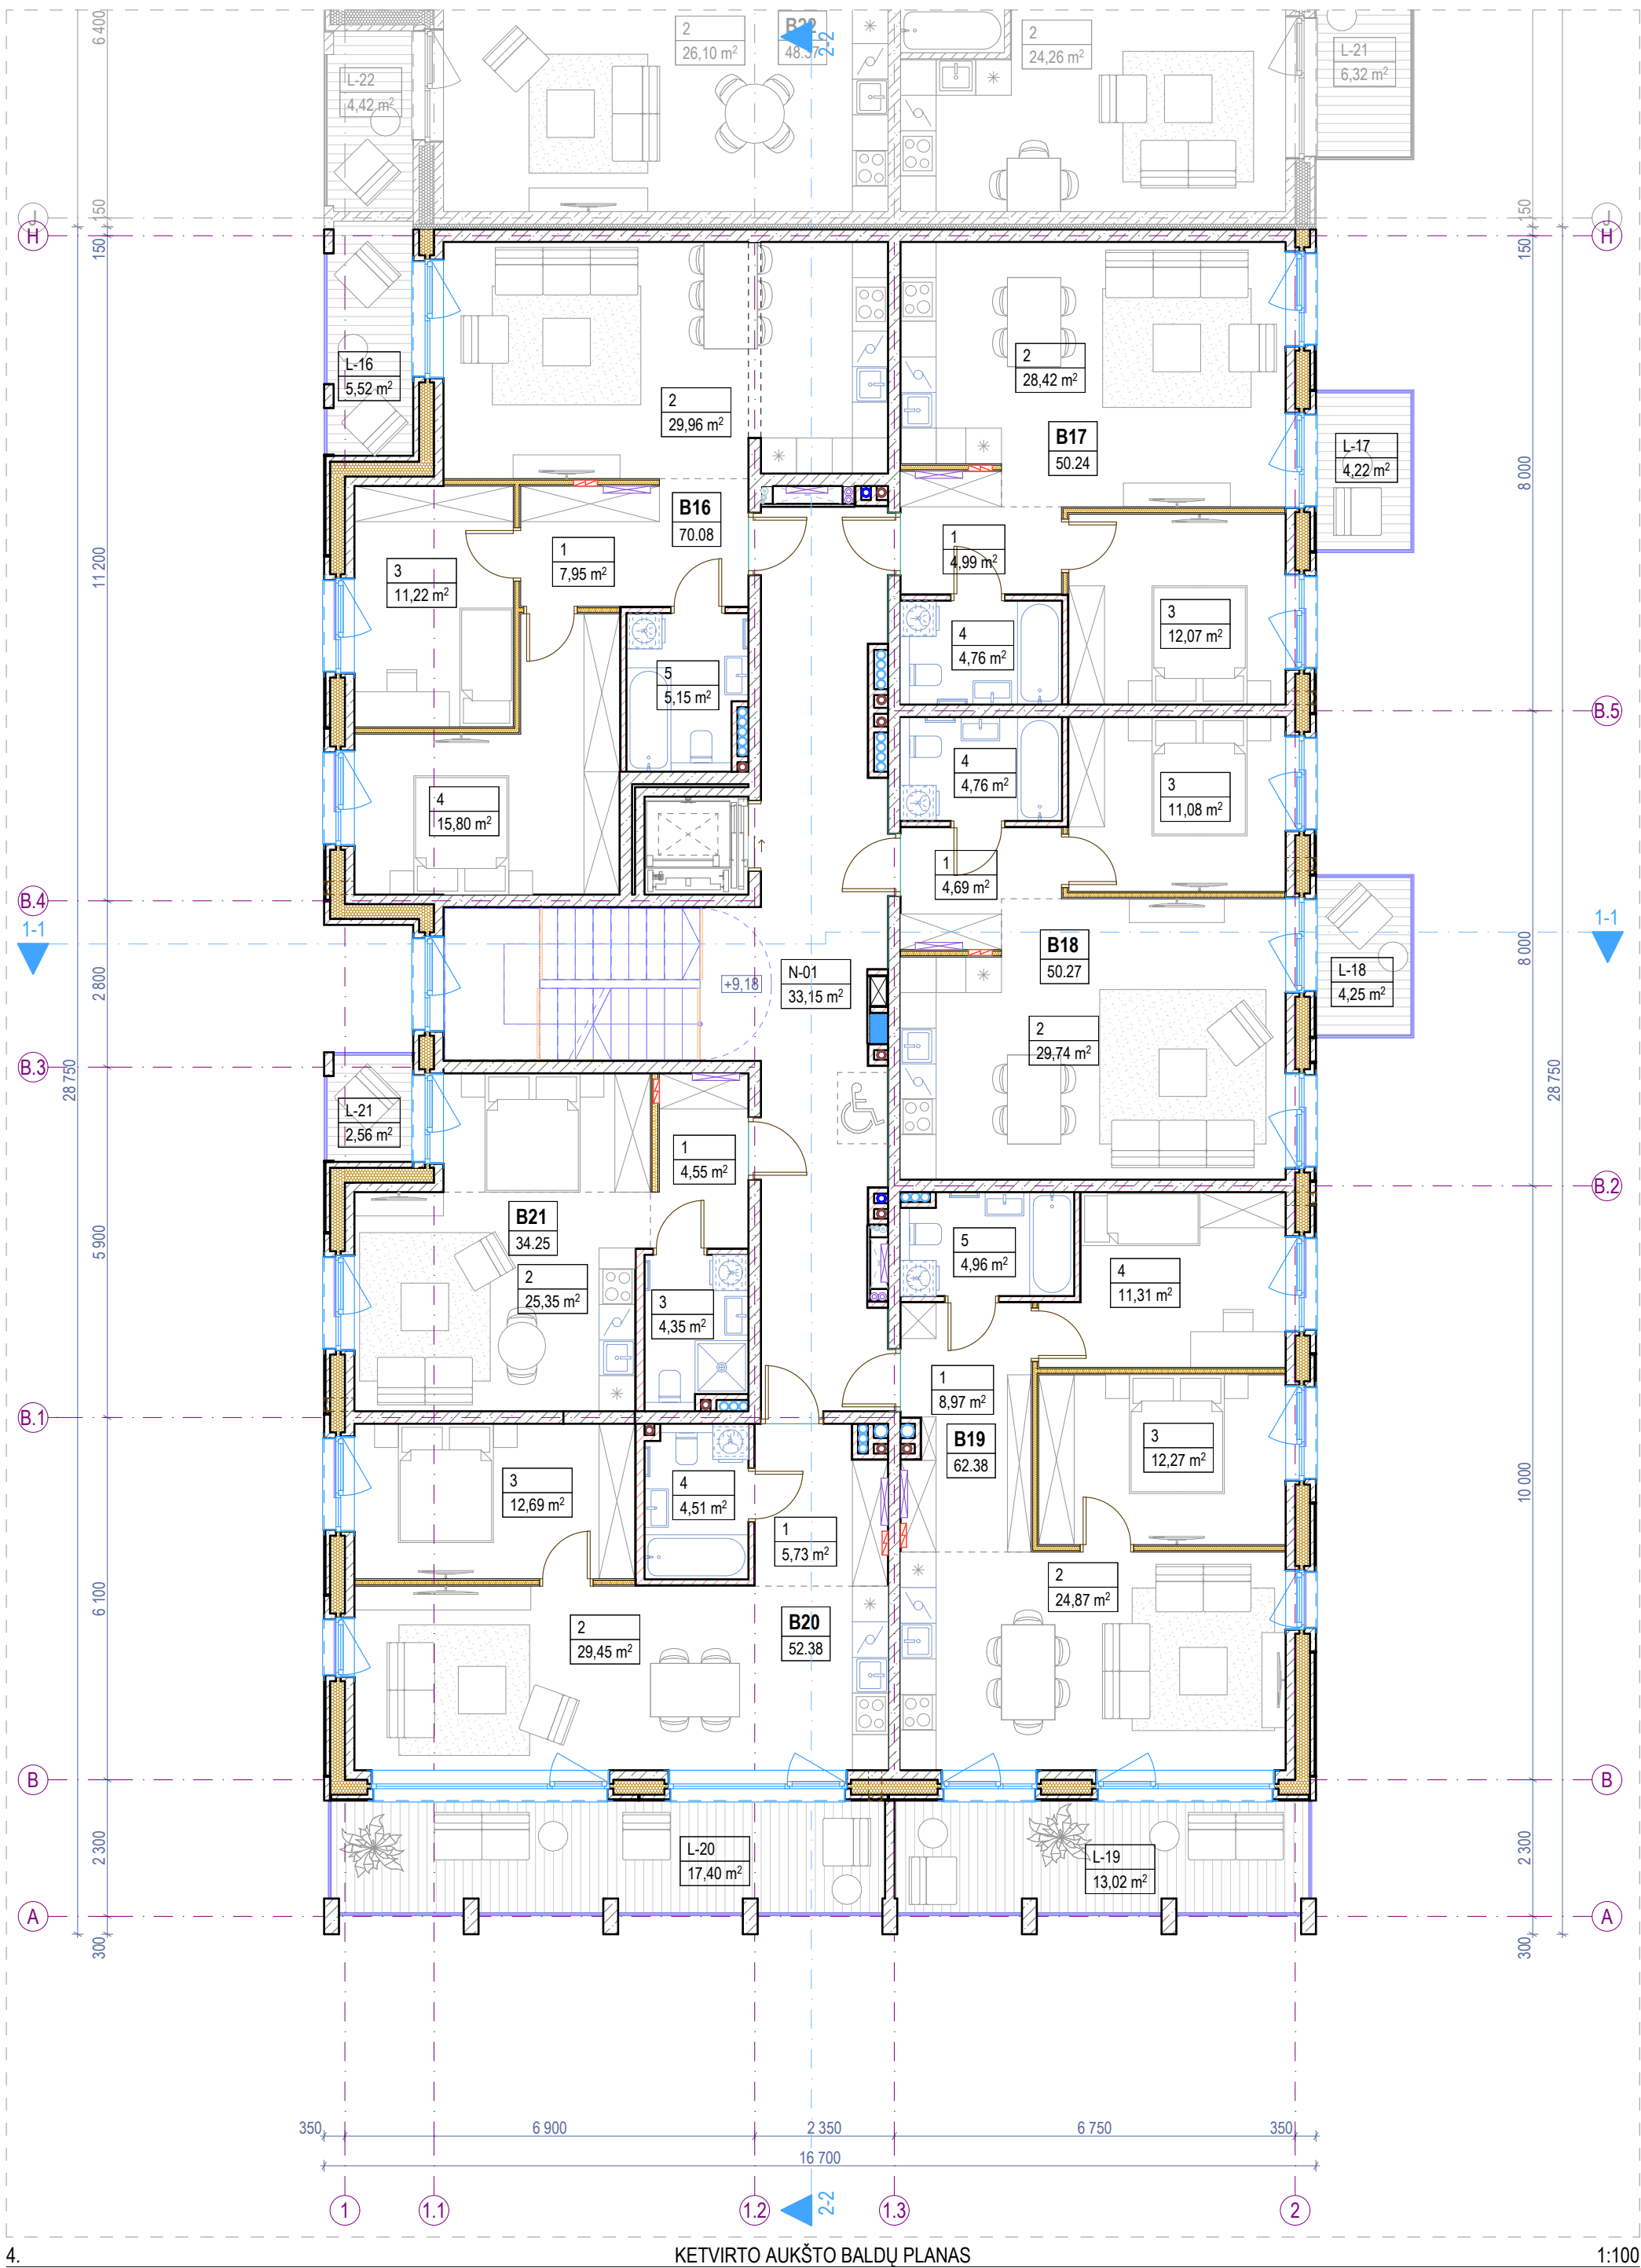

Ketvirtas aukštas patalpų eksplikacija			
-	Numeris	Patalpos pavadinimas	Plotas
Butas 16			
	1	Holas	7,95
	2	Svetainė - virtuvė	29,96
	3	Miegamasis k.	11,22
	4	Miegamasis k.	15,80
	5	Vonios k.	5,15
			70,08 m²
Butas 17			
	1	Holas	4,99
	2	Svetainė - virtuvė	28,42
	3	Miegamasis k.	12,07
	4	Vonios k.	4,76
			50,24 m²
Butas 18			
	1	Holas	4,69
	2	Svetainė - virtuvė	29,74
	3	Miegamasis k.	11,08
	4	Vonios k.	4,76
			50,27 m²
Butas 19			
	1	Holas	8,97
	2	Svetainė - virtuvė	24,87
	3	Miegamasis k.	12,27
	4	Miegamasis k.	11,31
	5	Vonios k.	4,96
			62,38 m²



Ketvirtas aukštas patalpų eksplikacija			
-	Numeris	Patalpos pavadinimas	Plotas
Butas 20			
	1	Holas	5,73
	2	Svetainė - virtuvė	29,45
	3	Miegamasis k.	12,69
	4	Vonios k.	4,51
			52,38 m²
Butas 21			
	1	Holas	4,55
	2	Svetainė - miegamasis k.	25,35
	3	Vonios k.	4,35
			34,25 m²
Negyvenamosios paskirties patalpos			
	N-01	Laiptinė	33,15
			33,15 m²
Ketvirtas aukštas bendras plotas			352,75 m²

Ketvirtas aukštas terasų, balkonų ir lodžių eksplikacija			
-	Numeris	Pavadinimas	Plotas
Terasos/Balkonai/Lodžijos			
	L-16	Lodžija	5,52
	L-17	Balkonas	4,22
	L-18	Balkonas	4,25
	L-19	Balkonas	13,02
	L-20	Balkonas	17,40
	L-21	Balkonas	2,56
			46,97 m²

Sutartiniai žymėjimai					
ST	Sienų tipai	LG	Vitrinos aliuminio rėme	⦿	Šildymo sist. kanalai
PT	Pertvarų tipai	LGD	Durys vitrinose	⦿	Vandentiekio kanalai
GD	Grindų detalė	LGL	Langai vitrinose	⦿	Vėdinimo kanalai
SD	Stogo detalė	GK	Gaisrinės kopėčios	⦿	Lietaus nuotekų kanalai
DL	Lauko durys	IL	Įlajos	⦿	Buitinių nuotekų kanalai
DV	Vidaus durys	TL	Lauko turėklai	⦿	Kondic. išorinio bloko vieta
VL	Lauko vartai	TV	Vidaus turėklai	⦿	Kondic. vamzdelių kanalai
GR	Ventiliacinės grotelės	- - -	Etapų riba	⦿	Vaizdinio įspėjimo linija
STL	Stoglangiai	⦿	Šild. sist. kolektorinės spint.	⦿	Priešgaisrinės GK lubos
L	Langai	⦿	Elektros ir ryšių skydeliai	⦿	GK lubos

- Pastabos:**
1. Visi matmenys nurodyti milimetrais (mm).
 2. Visos altitudės nurodytos metrais (m), ±0.00 = +28.50.
 3. Patalpų plotai skaičiuojami nuo apdailinio paviršiaus.
 4. Langų ir durų priirišimai nurodo angos dydį konstrukcijoje.
 5. Kolektoriai įrengiami nuo perdangos viršaus, kolektorių spintelės apačio alt. +0.160.
 6. Visas angas, kertančias priešgaisrines, ugniai atsparintas sienas, privaloma tinkamai užsandarinti (prieš tai sumontavus visą reikalingą inžineriką), nepabloginant priešgaisrinių reikalavimų.
 7. Įėjimai į pastatą turi būti horizontalūs. Bet koks iškilas slenkstis negali būti aukštesnis nei 20mm.
 8. Prie kiekvieno lifto durų mygtuko turi būti lentelė su brailio raštu su aukšto ženkliniu.
 9. Visus pakeitimus būtina derinti su projekto vadovu.

0	2025-11	Viešinimui ir statybų leidžiančio dokumento gavimui
Laida	Išleidimo data	Laidos statusas, keitimo priežastis (jei taikoma)
KVAL. PATV. DOK. NR.	ARCHITEKTŲ BIURAS UAB "KITA KRYPTIS" Tel./Faks. +370 37 321147 Brastos g. 22G, Kaunas www.kitakryptis.lt, el.p.: info@kitakryptis.lt	Statinio projekto pavadinimas: DAUGIABUČIŲ GYVENAMŲJŲ NAMŲ (DAUGIABUČIŲ GRUPĖS), BRASTOS G. 17 IR 17A, KAUNE STATYBOS PROJEKTAS
38740	PV	Rimantas Grigauskas
A635	SA PDV	Tomas Kriaučiūnas
	Archit.	Arūnas Kavaliauskas
	Archit.	Kristina Uosytė
	Archit.	Evelina Simokaitytė
	Archit.	Donata Giunta
LT	Statytojas ir (arba) užsakovas: MB 4 PROJEKTAS, UAB	Dokumento pavadinimas: KETVIRTO AUKŠTO BALDŲ PLANAS 1:100
		Dokumento žymuo: 288/25 - 01 - PP - SA - 104
		Laida
		0
		Lapas
		1
		Lapų
		1

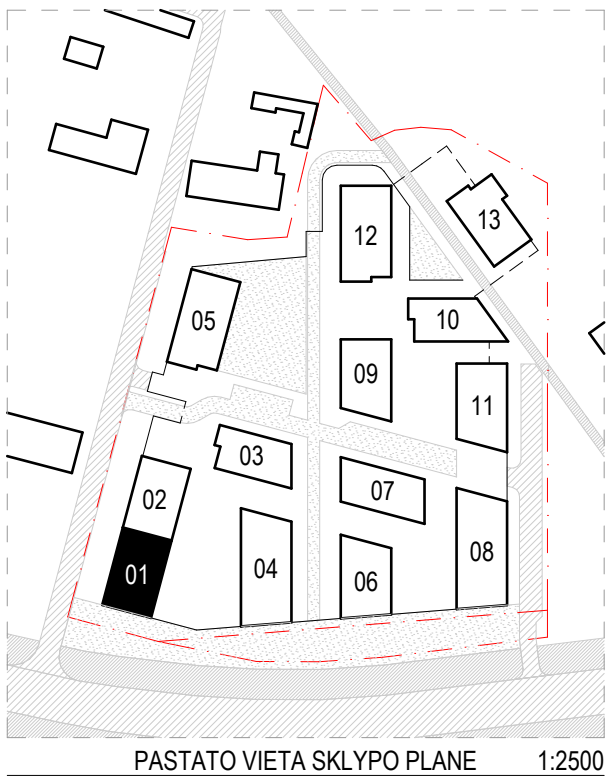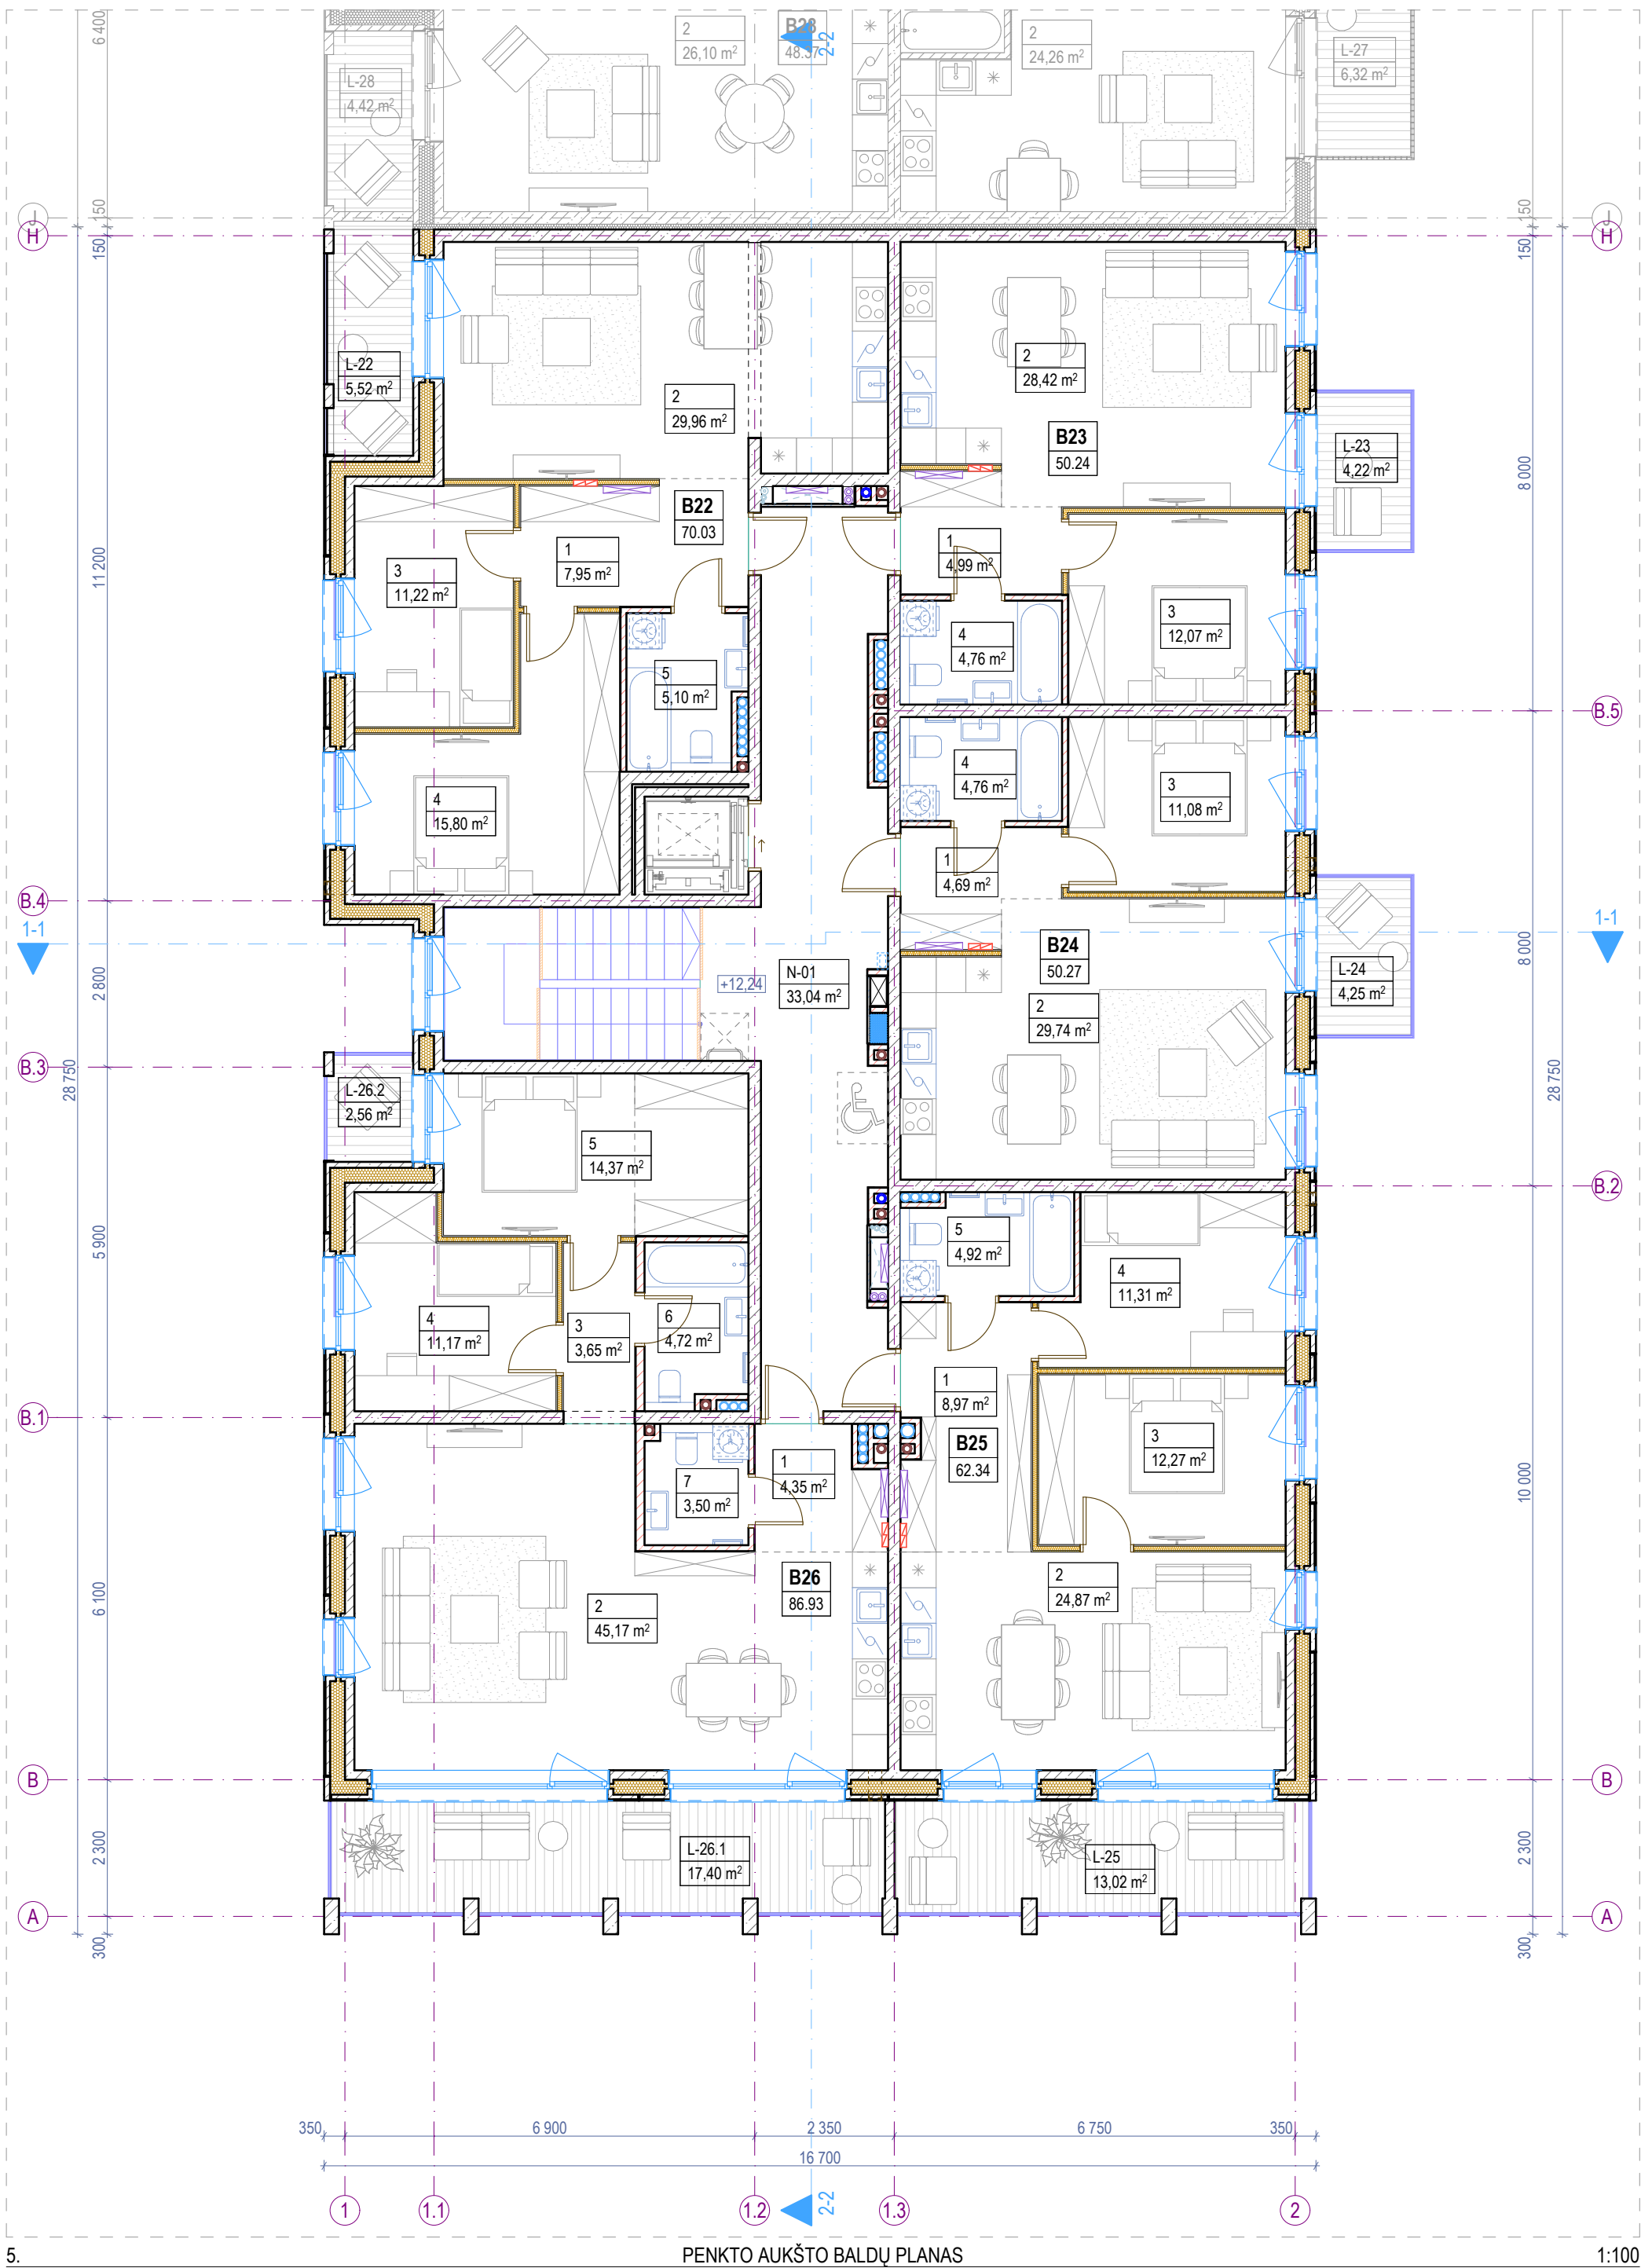

Penkto aukšto patalpų eksplikacija			
-	Numeris	Patalpos pavadinimas	Plotas
Butas 22			
	1	Holas	7,95
	2	Svetainė - virtuvė	29,96
	3	Miegamasis k.	11,22
	4	Miegamasis k.	15,80
	5	Vonios k.	5,10
			70,03 m²
Butas 23			
	1	Holas	4,99
	2	Svetainė - virtuvė	28,42
	3	Miegamasis k.	12,07
	4	Vonios k.	4,76
			50,24 m²
Butas 24			
	1	Holas	4,69
	2	Svetainė - virtuvė	29,74
	3	Miegamasis k.	11,08
	4	Vonios k.	4,76
			50,27 m²
Butas 25			
	1	Holas	8,97
	2	Svetainė - virtuvė	24,87
	3	Miegamasis k.	12,27
	4	Miegamasis k.	11,31
	5	Vonios k.	4,92
			62,34 m²



Penkto aukšto patalpų eksplikacija			
-	Numeris	Patalpos pavadinimas	Plotas
Butas 26			
	1	Holas	4,35
	2	Svetainė - virtuvė	45,17
	3	Koridorius	3,65
	4	Miegamasis k.	11,17
	5	Miegamasis k.	14,37
	6	Vonios k.	4,72
	7	Vonios k.	3,50
			86,93 m²
Negyvenamosios paskirties patalpos			
	N-01	Laiptinė	33,04
			33,04 m²
Penkto aukšto bendras plotas			352,85 m²

Penkto aukšto terasų, balkonų ir lodžijų eksplikacija			
-	Numeris	Pavadinimas	Plotas
Terasos/Balkonai/Lodžijos			
	L-22	Lodžija	5,52
	L-23	Balkonas	4,22
	L-24	Balkonas	4,25
	L-25	Balkonas	13,02
	L-26.1	Balkonas	17,40
	L-26.2	Balkonas	2,56
			46,97 m²

Sutartiniai žymėjimai					
ST	Sienų tipai	LG	Vitrinos aliuminio rėme	⊙	Šildymo sist. kanalai
PT	Pertvarų tipai	LGD	Durys vitrinose	⊙	Vandentiekio kanalai
GD	Grindų detalė	LGL	Langai vitrinose	⊙	Vėdinimo kanalai
SD	Stogo detalė	GK	Gaisrinės kopėčios	⊙	Lietaus nuotekų kanalai
DL	Lauko durys	IL	Ilajos	⊙	Buitinių nuotekų kanalai
DV	Vidaus durys	TL	Lauko turėklai	⊙	Kondic. išorinio bloko vieta
VL	Lauko vartai	TV	Vidaus turėklai	⊙	Kondic. vamzdelių kanalai
GR	Ventiliacinės grotelės	- - -	Etapų riba	⊙	Vaizdinio įspėjimo linija
STL	Stoglangiai	⊙	Šild. sist. kolektorinės spint.	⊙	Priešgaisrinės GK lubos
L	Langai	⊙	Elektros ir ryšių skydeliai	⊙	GK lubos

- Pastabos:**
1. Visi matmenys nurodyti milimetrais (mm).
 2. Visos altitudės nurodytos metrais (m), ±0.00 = +28.50.
 3. Patalpų plotai skaičiuojami nuo apdailinio paviršiaus.
 4. Langų ir durų priirišimai nurodo angos dydį konstrukcijoje.
 5. Kolektoriai įrengiami nuo perdangos viršaus, kolektorių spintelės apačio alt. +0.160.
 6. Visas angas, kertančias priešgaisrines, ugniai atsparintas sienas, privaloma tinkamai užsandarinti (prieš tai sumontavus visą reikalingą inžineriką), nepabloginant priešgaisrinių reikalavimų.
 7. Įėjimai į pastatą turi būti horizontalūs. Bet koks iškilas slenkstis negali būti aukštesnis nei 20mm.
 8. Prie kiekvieno lifto durų mygtuko turi būti lentelė su brailio raštu su aukšto ženkliniu.
 9. Visus pakeitimus būtina derinti su projekto vadovu.


0	2025-11	Viešinimui ir statybą leidžiančio dokumento gavimui			
Laida	Išleidimo data	Laidos statusas, keitimo priežastis (jei taikoma)			
KVAL. PATV. DOK. NR.		ARCHITEKTŲ BIURAS UAB "KITA KRYPTIS" Tel./Faks. +370 37 321147 Brastos g. 22G, Kaunas www.kitakryptis.lt, el.p.: info@kitakryptis.lt		Statinio projekto pavadinimas: DAUGIABUČIŲ GYVENAMŲJŲ NAMŲ (DAUGIABUČIŲ GRUPĖS), BRASTOS G. 17 IR 17A, KAUNE STATYBOS PROJEKTAS	
38740	PV	Rimantas Grigauskas	Statinio numeris ir pavadinimas: 01 - DAUGIABUTIS (DAUGIABUČIŲ PASKIRTIES) NAMAS		
A635	SA PDV	Tomas Kriaučiūnas			
	Archit.	Arūnas Kavaliauskas	Dokumento pavadinimas: PENKTO AUKŠTO BALDŲ PLANAS 1:100		
	Archit.	Kristina Uosytė			
	Archit.	Evelina Simokaitytė			
	Archit.	Donata Giunta			
LT	Statytojas ir (arba) užsakovas:		Dokumento žymuo:		Lapas
	MB 4 PROJEKTAS, UAB		288/25 - 01 - PP - SA - 105		Lapų
					1
					1

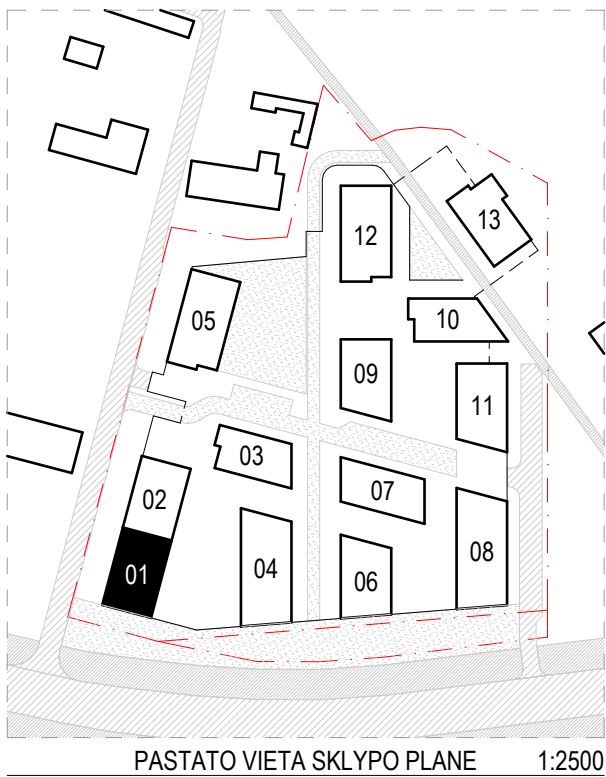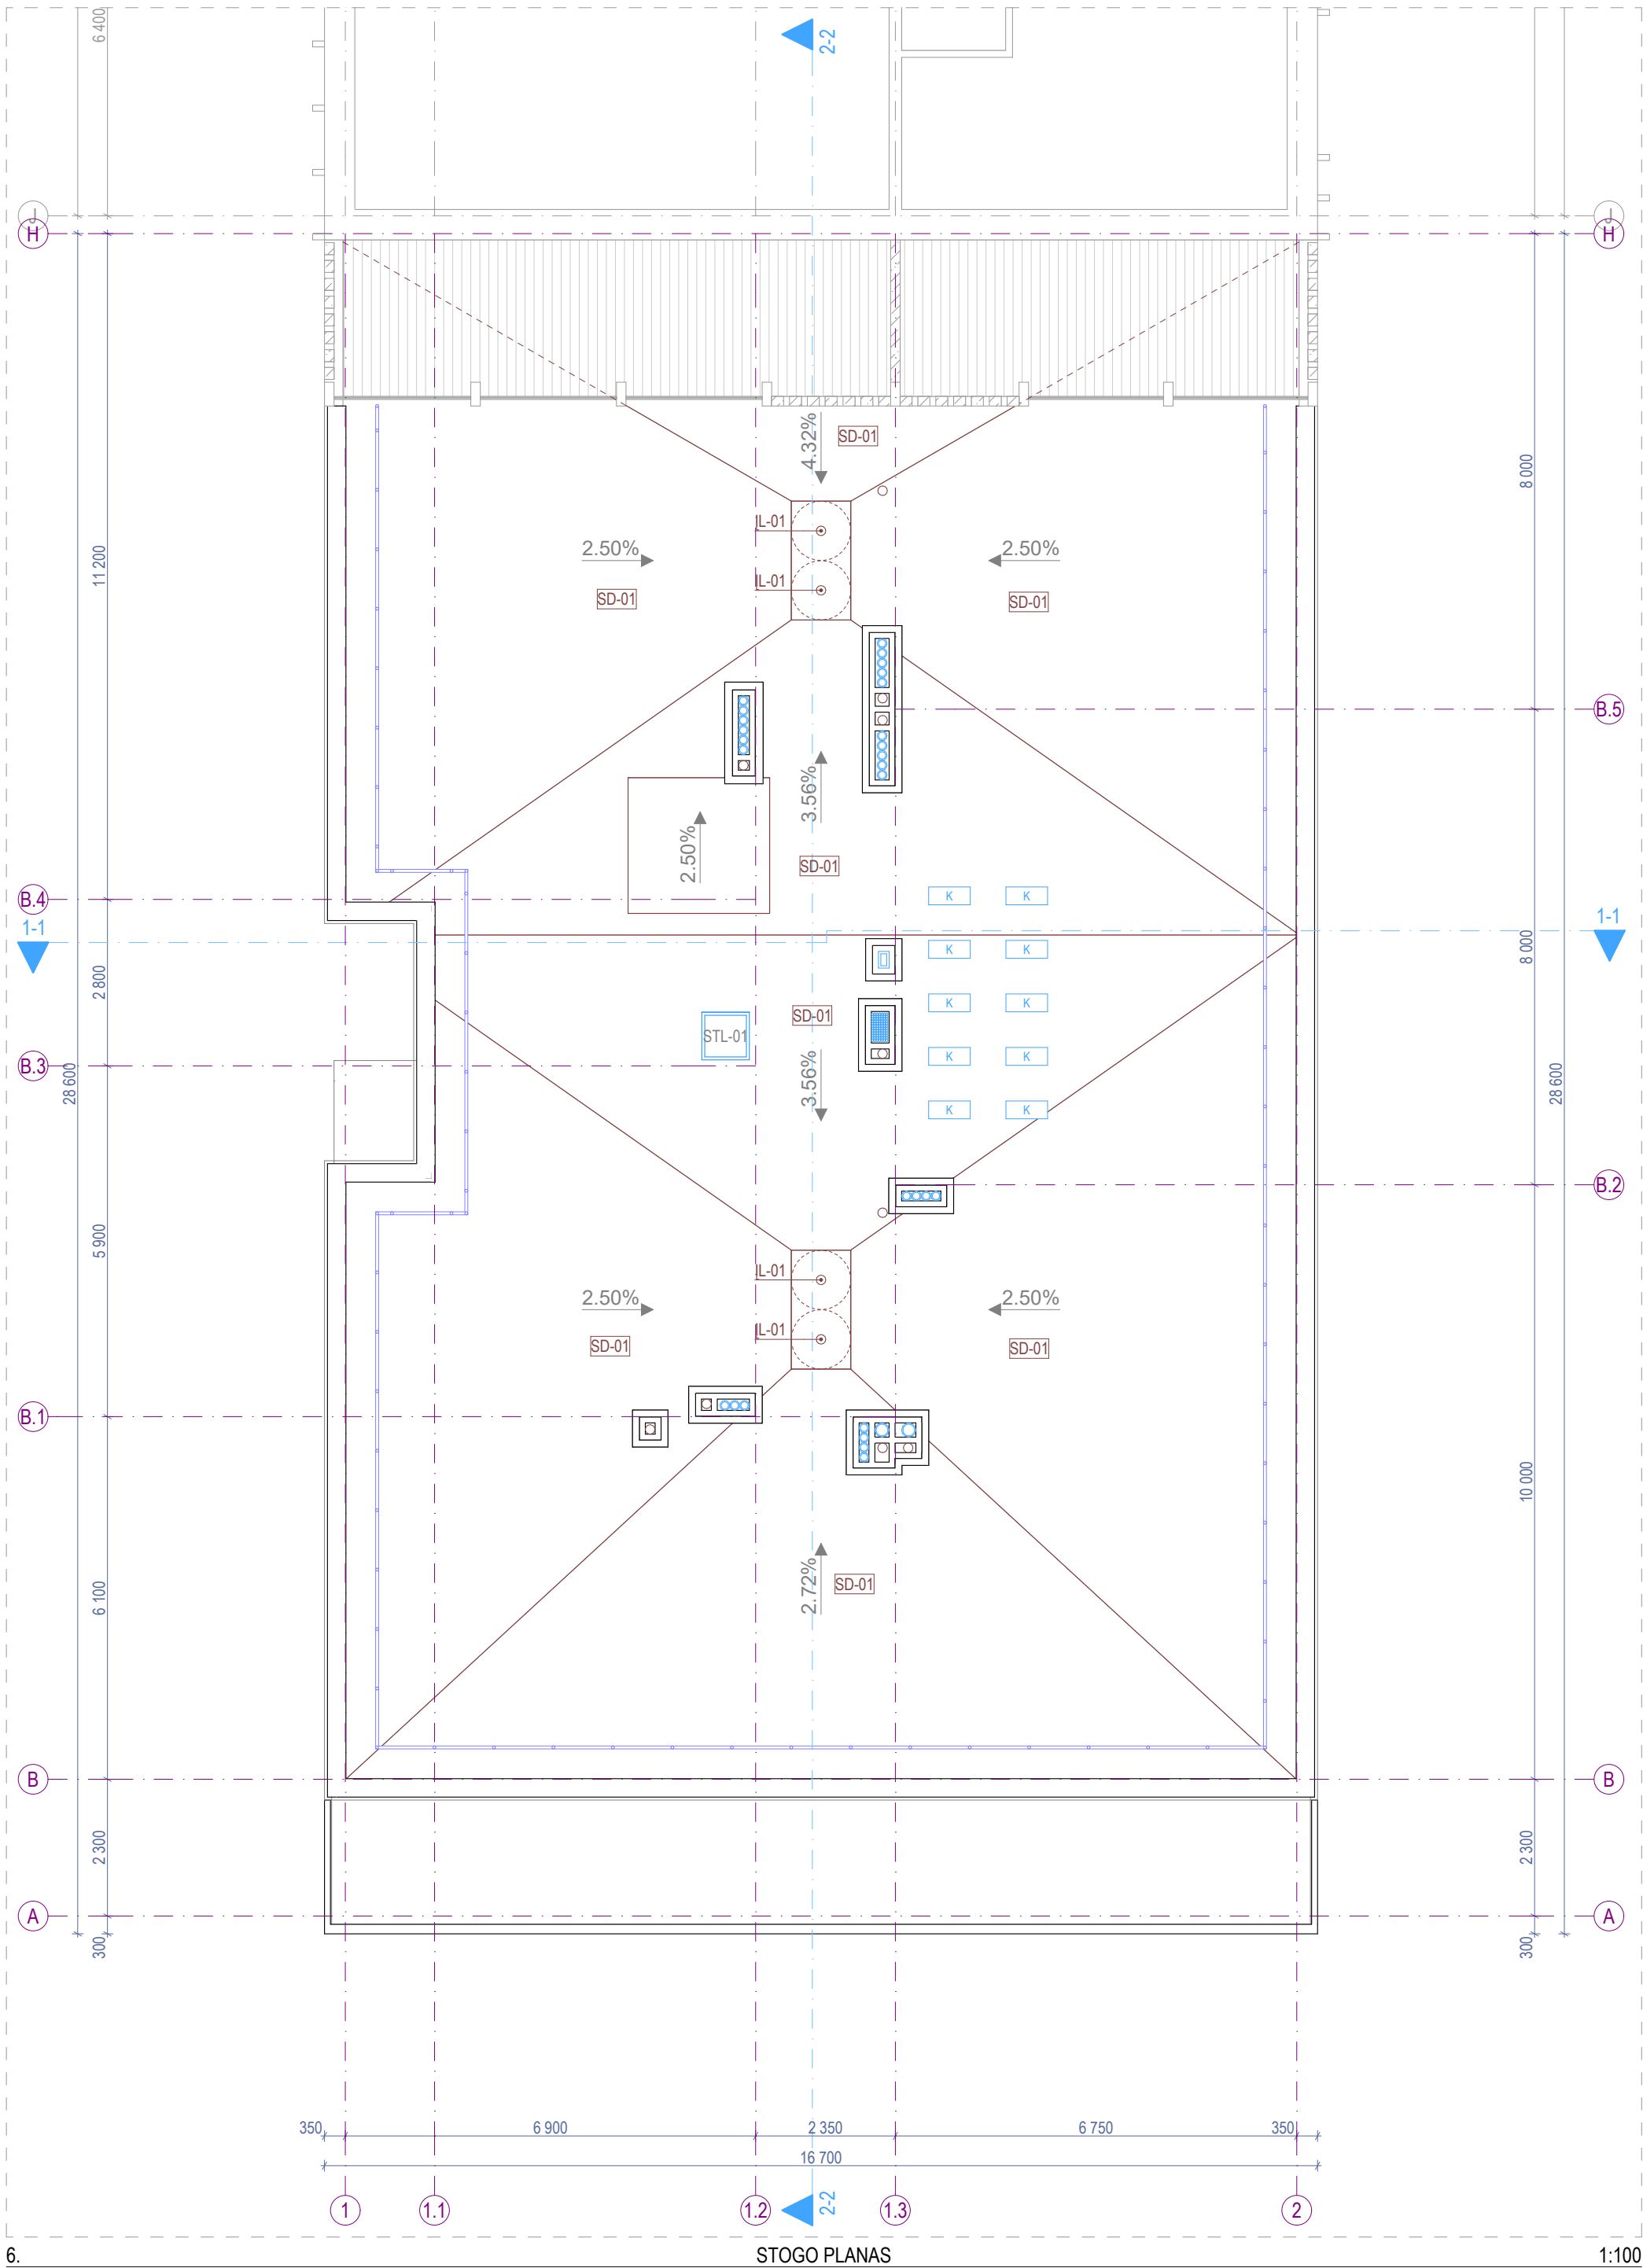

Sutartiniai žymėjimai					
ST	Sienų tipai	LG	Vitrinos aliuminio rėme	○	Šildymo sist. kanalai
PT	Pertvarų tipai	LGD	Durys vitrinose	○	Vandentiekio kanalai
GD	Grindų detalė	LGL	Langai vitrinose	○	Vėdinimo kanalai
SD	Stogo detalė	GK	Gaisrinės kopėčios	●	Lietaus nuotekų kanalai
DL	Lauko durys	IL	Ilajos	⊙	Buitinių nuotekų kanalai
DV	Vidaus durys	TL	Lauko turėklai	□ K	Kondic. išorinio bloko vieta
VL	Lauko vartai	TV	Vidaus turėklai	⊕	Kondic. vamzdelių kanalai
GR	Ventiliacinės grotelės	- - -	Etapų riba		Vaizdinio įspėjimo linija
STL	Stoglangiai	⊠	Šild. sist. kolektorinės spint.	▨	Priešgaisrinės GK lubos
L	Langai	⊠	Elektros ir ryšių skydeliai	▨	GK lubos

- Pastabos:**
- Visi matmenys nurodyti milimetrais (mm).
 - Visos altitudės nurodytos metrais (m).
 - Stogo danga - prilydoma stogo danga, atitinkanti Broof reikalavimus;
 - Kaminėliai aptaisomi skarda.
 - Visų stogo elementų spalvą derinti papildomai su projekto vadovu;
 - Stogo parapetas ne žemesnis nei 600 mm arba su apsaugine tvorele;
 - Stoglangių ir stogo elementų atstumai nurodyti horizontaliojoje plokštumoje (nuolydis neįvertintas) - tikslinti vietoje;
 - Visus pakeitimus būtina derinti su projekto vadovu.


0	2025-11	Viešinimui ir statybą leidžiančio dokumento gavimui			
Laida	Išleidimo data	Laidos statusas, keitimo priežastis (jei taikoma)			
KVAL. PATV. DOK. NR.		ARCHITEKTŲ BIURAS UAB "KITA KRYPTIS" Tel./Faks. +370 37 321147 www.kitakryptis.lt, el.p.: info@kitakryptis.lt		Statinio projekto pavadinimas: DAUGIABUČIŲ GYVENAMŲJŲ NAMŲ (DAUGIABUČIŲ GRUPĖS), BRASTOS G. 17 IR 17A, KAUNE STATYBOS PROJEKTAS	
38740	PV	Rimantas Grigauskas	Statinio numeris ir pavadinimas: 01 - DAUGIABUTIS (DAUGIABUČIŲ PASKIRTIES) NAMAS		
A635	SA PDV	Tomas Kriaučiūnas			
	Archit.	Arūnas Kavaliauskas	Dokumento pavadinimas: STOGO PLANAS 1:100		
	Archit.	Kristina Uosytė			
	Archit.	Evelina Simokaitytė			
	Archit.	Donata Giunta			
LT	Statytojas ir (arba) užsakovas: MB 4 PROJEKTAS, UAB		Dokumento žymuo: 288/25 - 01 - PP - SA - 200		Lapas 1
					Lapų 1

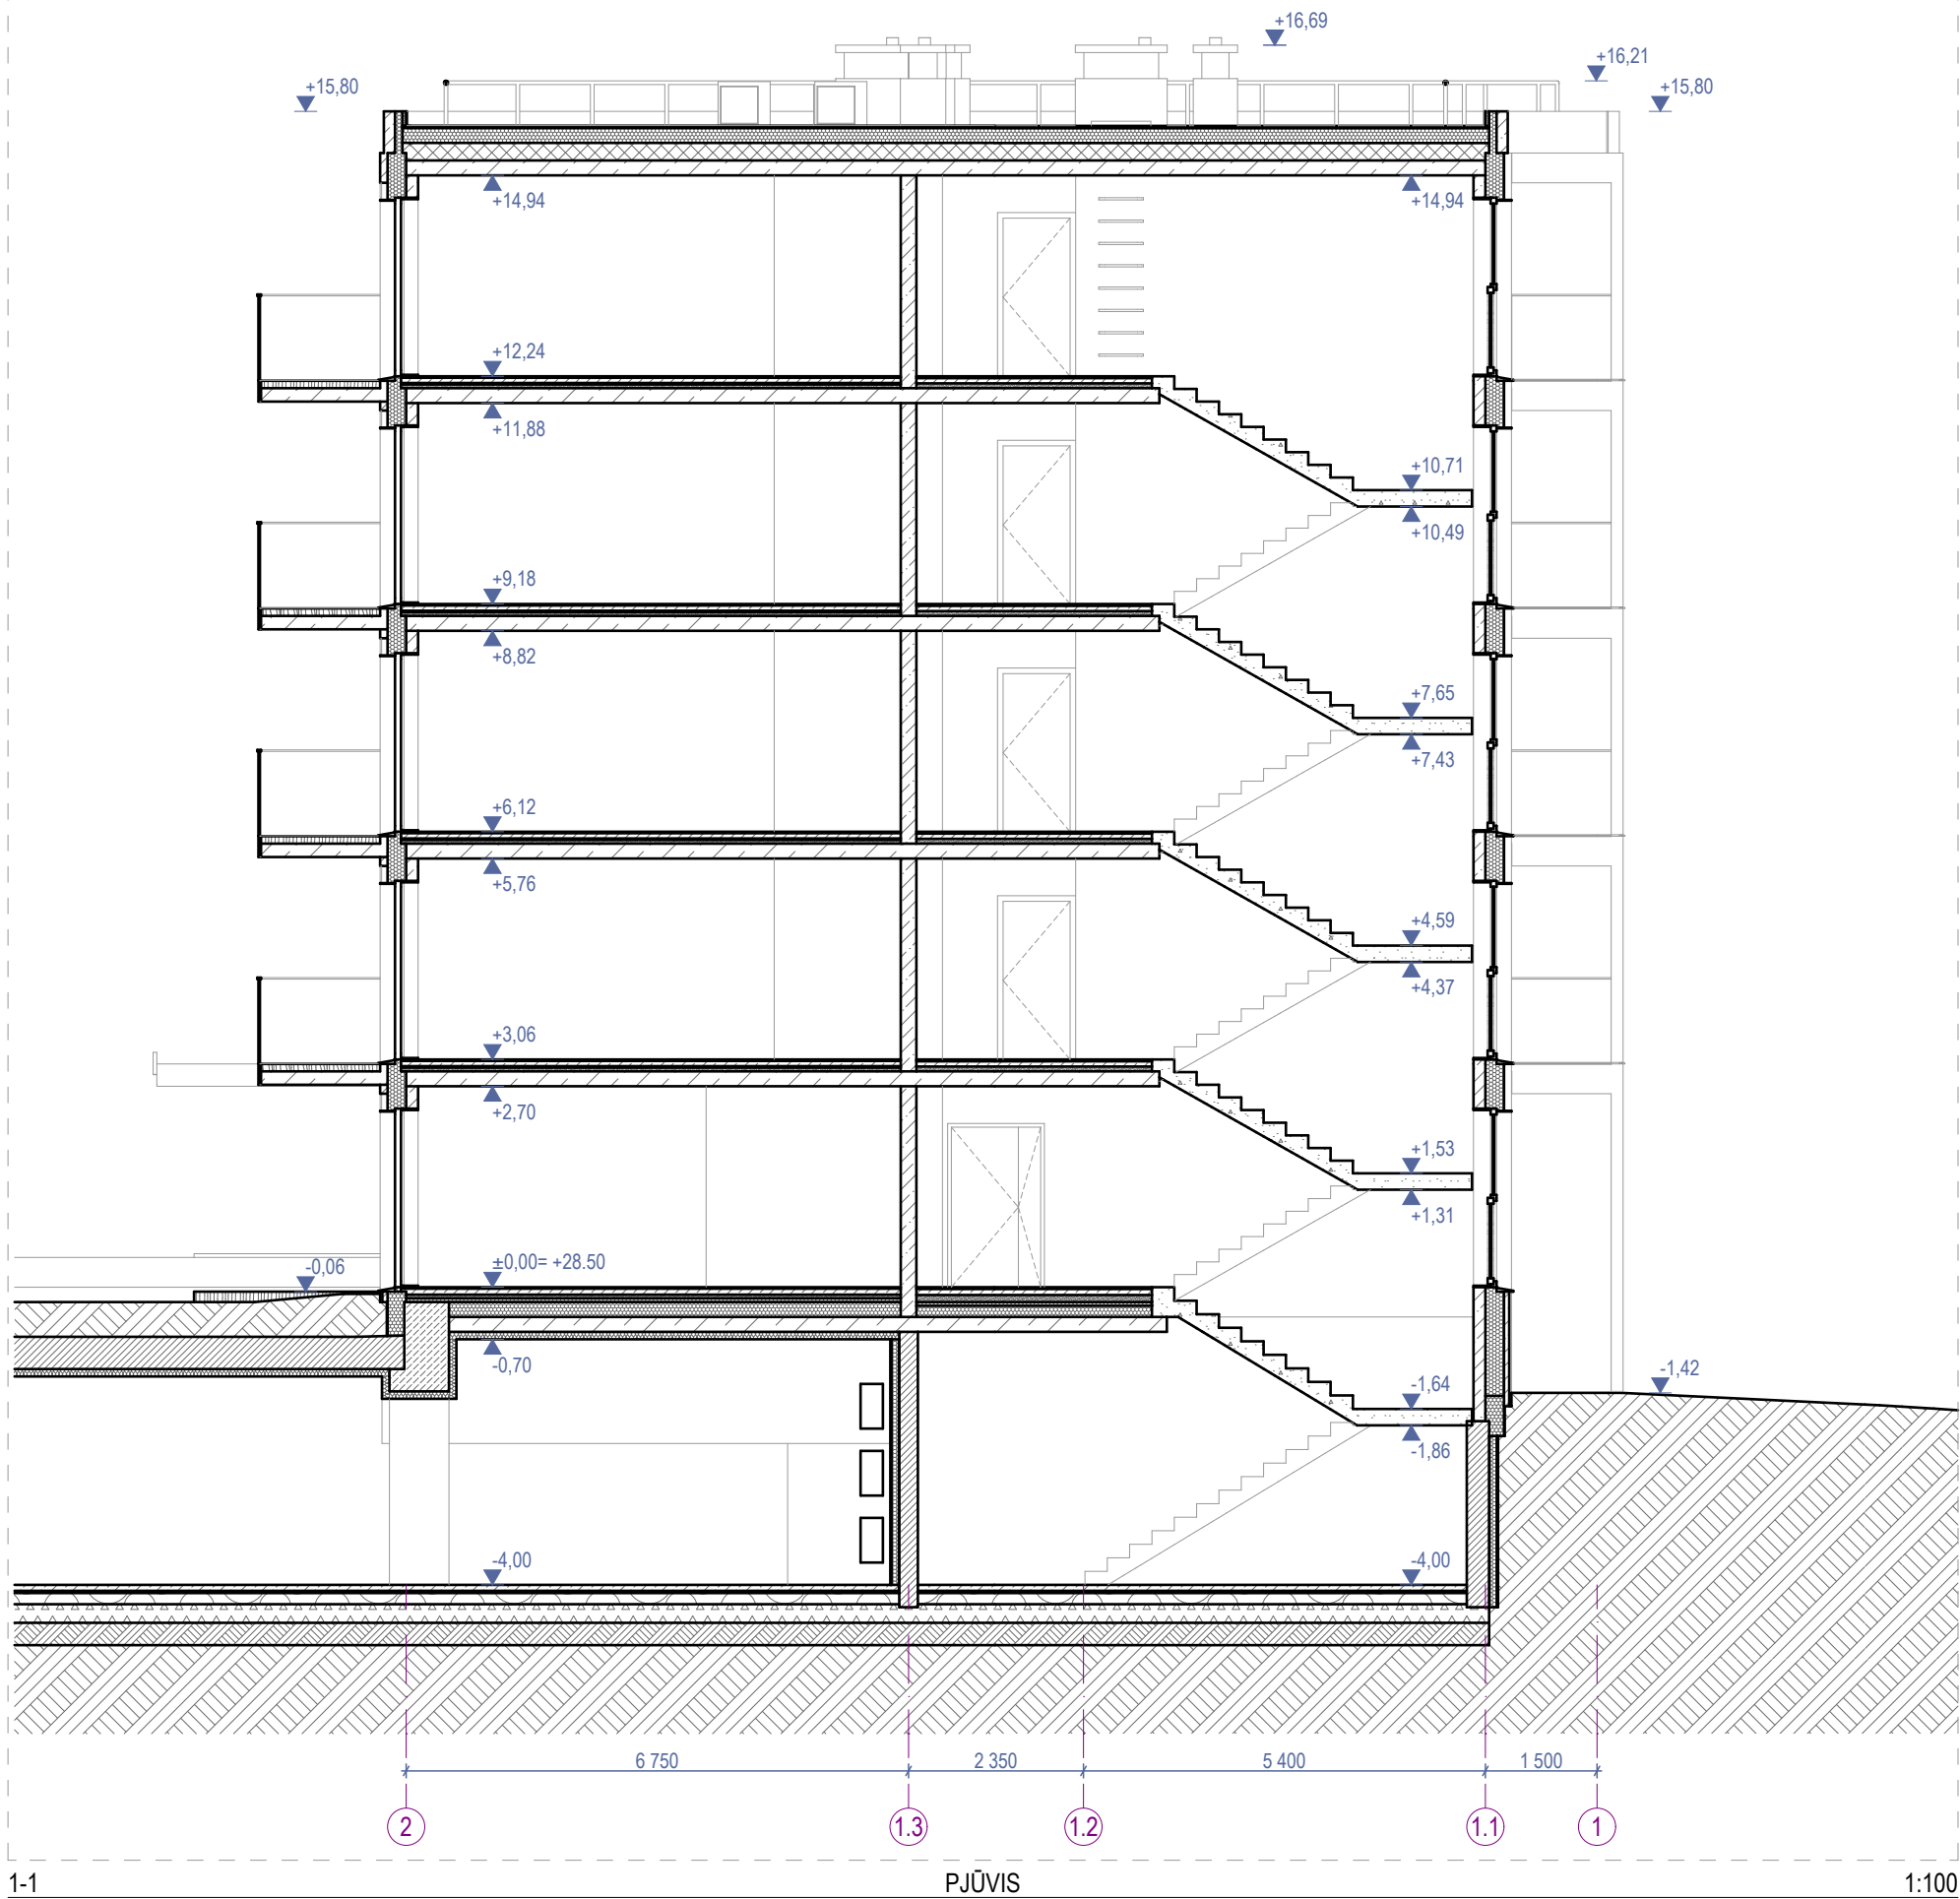

Sutartiniai žymėjimai					
ST	Sienų tipai	LG	Vitrinos aliuminio rėme	○	Šildymo sist. kanalai
PT	Pertvarų tipai	LGD	Durys vitrinose	○	Vandentiekio kanalai
GD	Grindų detalė	LGL	Langai vitrinose	○	Vėdinimo kanalai
SD	Stogo detalė	GK	Gaisrinės kopėčios	●	Lietaus nuotekų kanalai
DL	Lauko durys	IL	Ilajos	⊙	Buitinių nuotekų kanalai
DV	Vidaus durys	TL	Lauko turėklai	K	Kondic. išorinio bloko vieta
VL	Lauko vartai	TV	Vidaus turėklai	∞	Kondic. vamzdelių kanalai
GR	Ventiliacinės grotelės	- - - -	Etapų riba		Vaizdinio įspėjimo linija
STL	Stoglangiai	⌵	Šild. sist. kolektorinės spint.		Priešgaisrinės GK lubos
L	Langai	⌵	Elektros ir ryšių skydeliai		GK lubos

- Pastabos:**
- Visi matmenys nurodyti milimetrais (mm).
 - Visos altitudės nurodytos metrais (m).
 - Langų ir durų priirišimai nurodo angos dydį konstrukcijoje.
 - Įėjimai į pastatą turi būti horizontalūs. Bet koks iškilas slenkstis negali būti aukštesnis nei 20mm.
 - Visus pakeitimus būtina derinti su projekto vadovu.

0	2025-11	Viešinimui ir statybą leidžiančio dokumento gavimui					
Laida	Išleidimo data	Laidos statusas, keitimo priežastis (jei taikoma)					
KVAL. PATV. DOK. NR.		ARCHITEKTŲ BIURAS UAB "KITA KRYPTIS" Tel./Faks. +370 37 321147 Brastos g. 22G, Kaunas www.kitakryptis.lt, el.p.: info@kitakryptis.lt		Statinio projekto pavadinimas: DAUGIABUČIŲ GYVENAMŲJŲ NAMŲ (DAUGIABUČIŲ GRUPĖS), BRASTOS G. 17 IR 17A, KAUNE STATYBOS PROJEKTAS			
38740	PV	Rimantas Grigauskas	Statinio numers ir pavadinimas: 01 - DAUGIABUTIS (DAUGIABUČIŲ PASKIRTIES) NAMAS				
A635	SA PDV	Tomas Kriaučiūnas					
	Archit.	Arūnas Kavaliauskas					
	Archit.	Kristina Uosytė					
	Archit.	Evelina Simokaitytė					
	Archit.	Donata Giunta	Dokumento pavadinimas: PJŪVIS 1-1 1:100			Laida	
						0	
LT	Statytojas ir (arba) užsakovas: MB 4 PROJEKTAS, UAB		Dokumento žymuo: 288/25 - 01 - PP - SA - 300.1			Lapas	
						Lapų	
						1	1

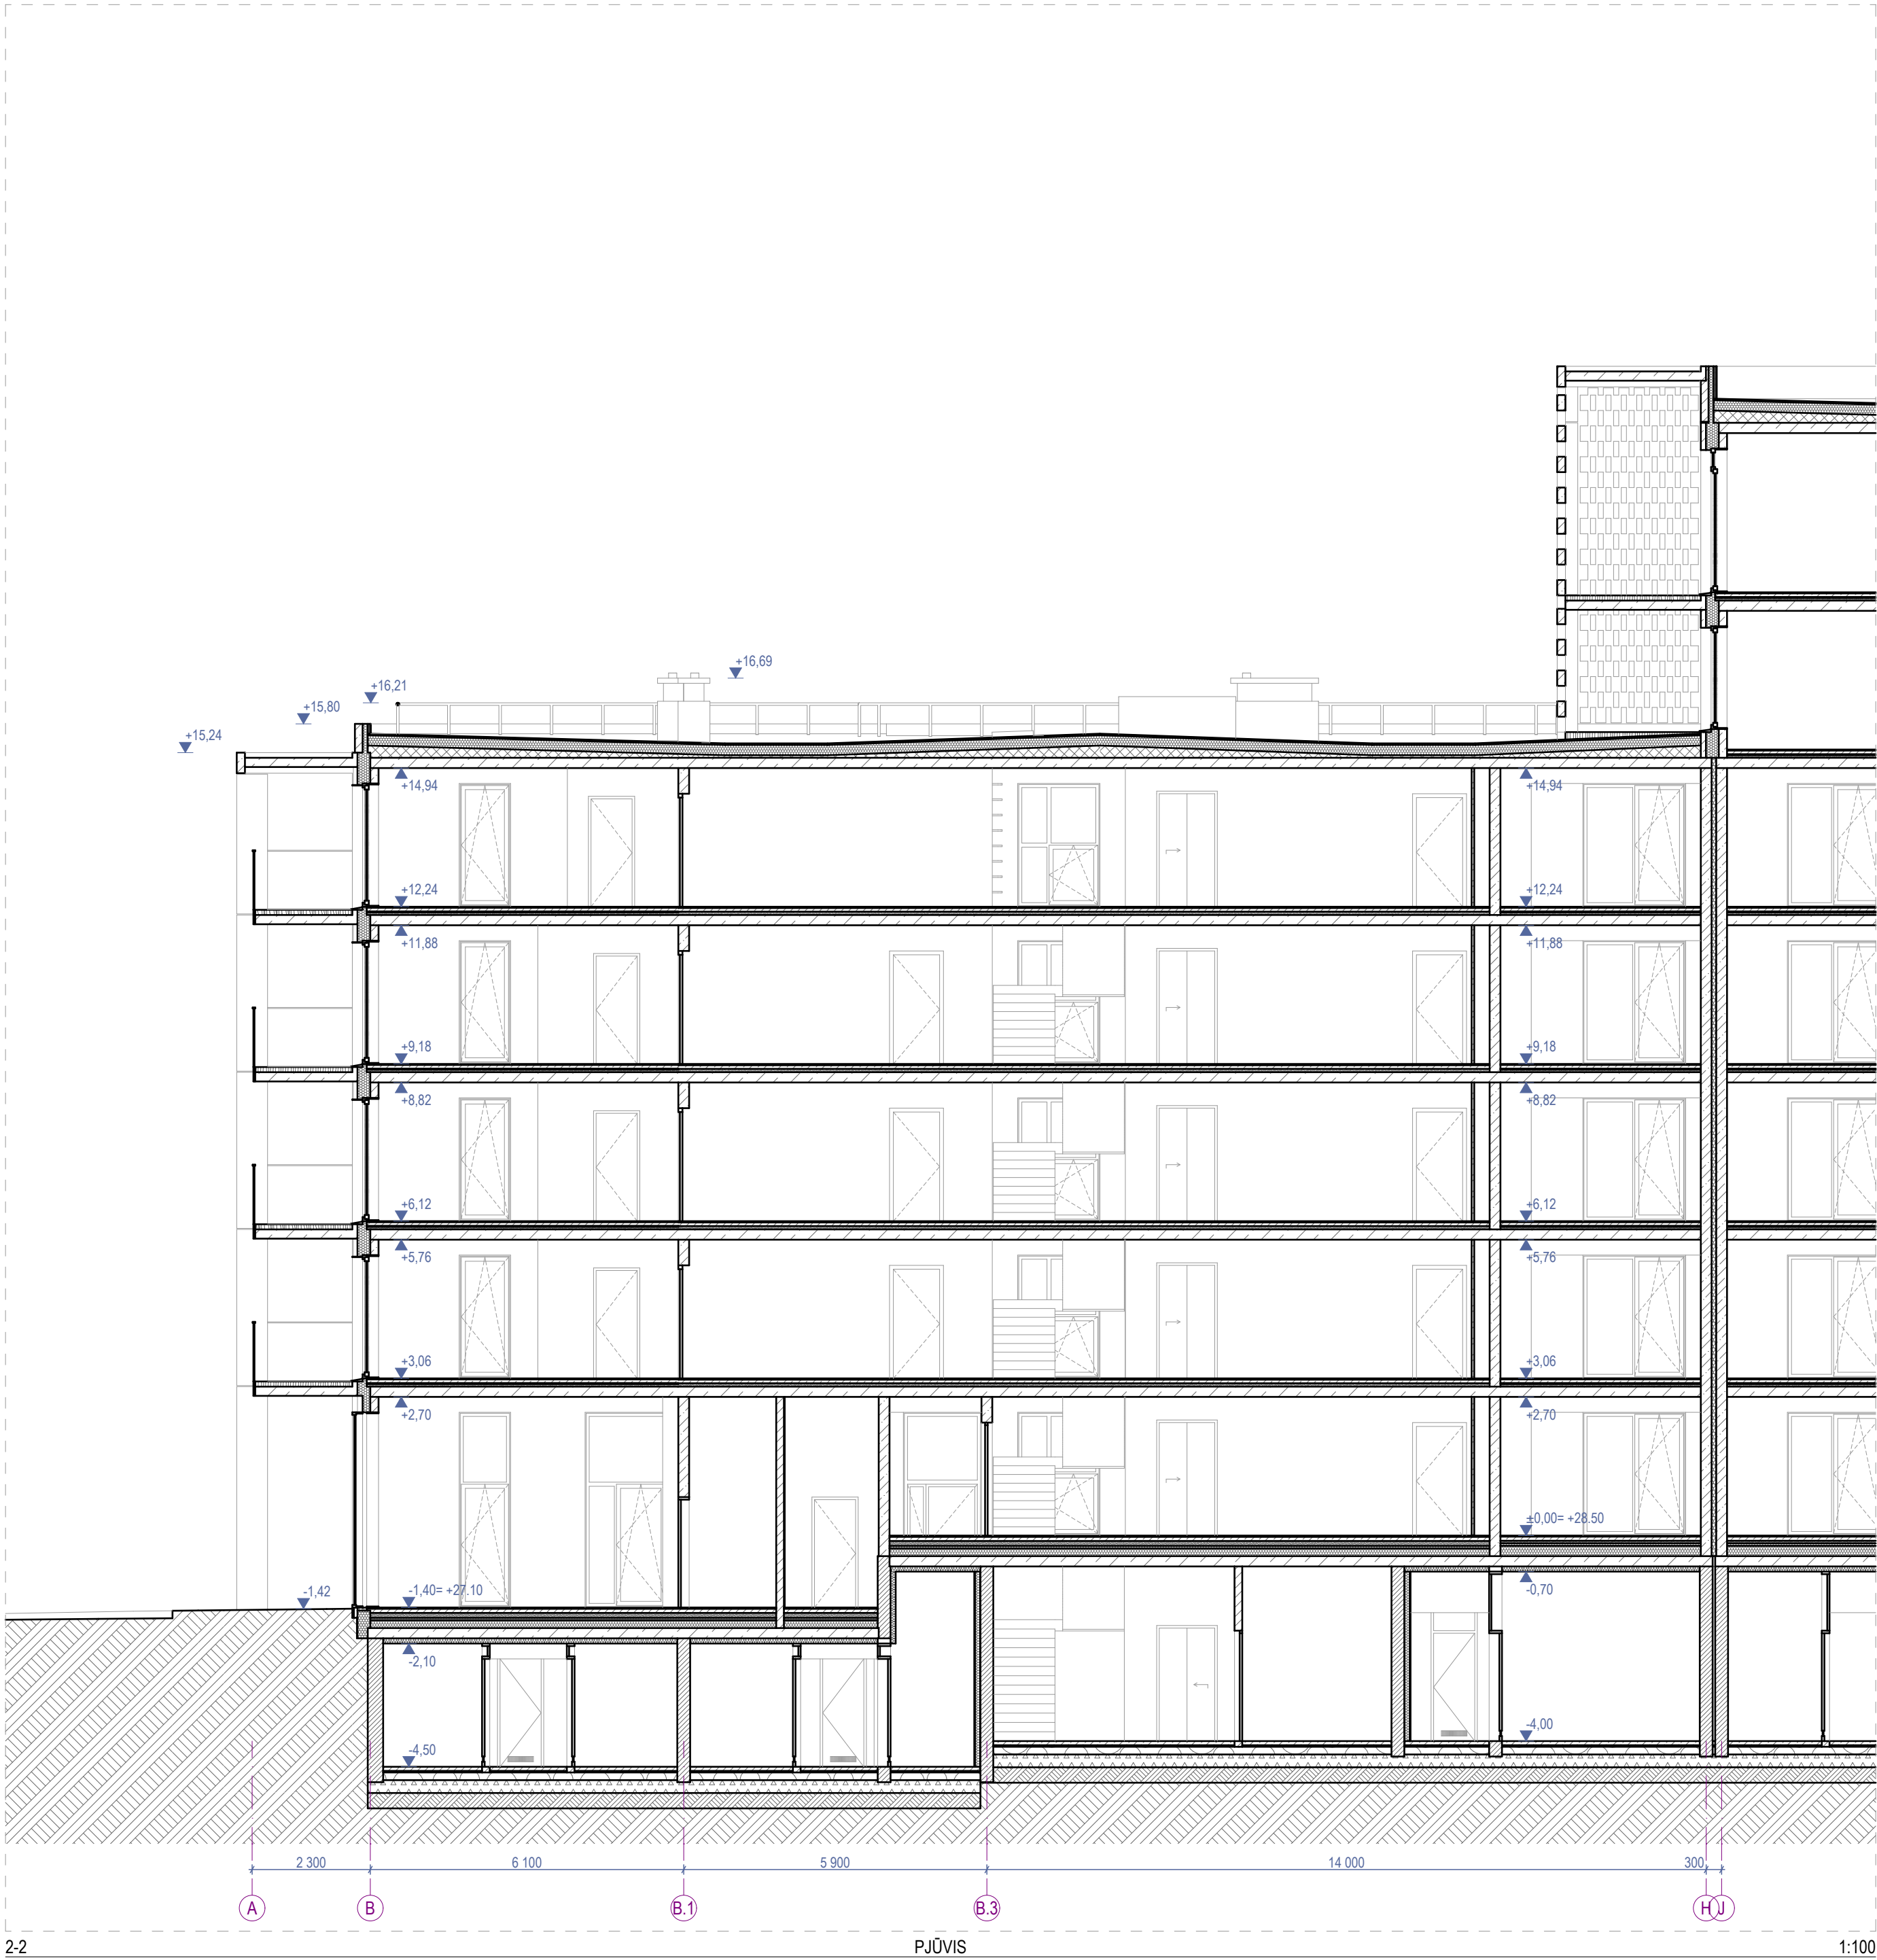

Sutartiniai žymėjimai					
ST	Sienų tipai	LG	Vitrinos aliuminio rėme	○	Šildymo sist. kanalai
PT	Pertvarų tipai	LGD	Durys vitrinose	○	Vandentiekio kanalai
GD	Grindų detalė	LGL	Langai vitrinose	○	Vėdinimo kanalai
SD	Stogo detalė	GK	Gaisrinės kopėčios	●	Lietaus nuotekų kanalai
DL	Lauko durys	IL	Įlajos	⊙	Buitinių nuotekų kanalai
DV	Vidaus durys	TL	Lauko turėklai	□K	Kondic. išorinio bloko vieta
VL	Lauko vartai	TV	Vidaus turėklai	⇒	Kondic. vamzdelių kanalai
GR	Ventiliacinės grotelės	- - - -	Etapų riba		Vaizdinio įspėjimo linija
STL	Stoglangiai	⬡	Šild. sist. kolektorinės spint.	▨	Priešgaisrinės GK lubos
L	Langai	⬡	Elektros ir ryšių skydeliai	▨	GK lubos

- Pastabos:**
- Visi matmenys nurodyti milimetrais (mm).
 - Visos altitudės nurodytos metrais (m).
 - Langų ir durų priirišimai nurodo angos dydį konstrukcijoje.
 - Įėjimai į pastatą turi būti horizontalūs. Bet koks iškilas slenkstis negali būti aukštesnis nei 20mm.
 - Visus pakeitimus būtina derinti su projekto vadovu.

0	2025-11	Viešinimui ir statybą leidžiančio dokumento gavimui			
Laida	Išleidimo data	Laidos statusas, keitimo priežastis (jei taikoma)			
KVAL. PATV. DOK. NR.		ARCHITEKTŲ BIURAS UAB "KITA KRYPTIS" Tel./Faks. +370 37 321147 Brastos g. 22G, Kaunas www.kitakryptis.lt, el.p.: info@kitakryptis.lt		Statinio projekto pavadinimas: DAUGIABUČIŲ GYVENAMŲJŲ NAMŲ (DAUGIABUČIŲ GRUPĖS), BRASTOS G. 17 IR 17A, KAUNE STATYBOS PROJEKTAS	
38740	PV	Rimantas Grigauskas		Statinio numeris ir pavadinimas: 01 - DAUGIABUTIS (DAUGIABUČIŲ PASKIRTIES) NAMAS	
A635	SA PDV	Tomas Kriaučiūnas			
	Archit.	Arūnas Kavaliauskas		Dokumento pavadinimas: PJŪVIS 2-2 1:100	
	Archit.	Kristina Uosytė			
	Archit.	Evelina Simokaitytė			
	Archit.	Donata Giunta			
LT	Statytojas ir (arba) užsakovas: MB 4 PROJEKTAS, UAB			Dokumento žymuo: 288/25 - 01 - PP - SA - 300.2	
				Lapas	Lapų
				1	1



Fasado apdailos kiekiai	
Žymėjimas	Aprašymas
	Fasado apdaila - pigmentuotas išorinis betono sluoksnis. Spalva - artima baltai (spalvą tikslinti DP metu).
	Fasado apdaila - pigmentuotas išorinis betono sluoksnis su matrica - Reckli B Rib Type J. Spalva šviesiai pilka (spalvą tikslinti DP metu).
	Fasado apdaila - dažytas išorinis betono sluoksnis. Spalva - corten danga (spalvą tikslinti DP metu).
	Fasado apdaila - dažytas išorinis betono sluoksnis. Spalva - tamsiai pilka (spalvą tikslinti DP metu).
	Fasado apdaila - termomedienos dailylentės (D-s2, d2 degumo klasė, ne daugiau kaip 15% fasado ploto), spalva - natūralios medienos arba šviesiai rudos spalvos klinkerio plytelės (spalvą ir medžiagą tikslinti DP metu).
	Fasado elementai - dažyta, azūrinė betono sienutė. Spalva - corten danga (spalvą tikslinti DP metu).
	Fasado elementai - skardos lankstiniai. Spalva - juoda, RAL 9004 (spalvą tikslinti DP metu).
	Fasado elementai - Turėklai. Spalva - ruda, RAL 8007 (spalvą derinti prie corten dangos, tikslinti DP metu).
	Fasado elementai - Turėklai. Spalva - cinkas (spalvą tikslinti DP metu).
	Skaidrus stiklas.
	Dažytas stiklas su šiltinimu.
	Skaidrus stiklas turėklams.

Sutartiniai žymėjimai					
ST	Sienų tipai	LG	Vitrinos aliuminio rėme		Šildymo sist. kanalai
PT	Pertvarų tipai	LGD	Durys vitrinose		Vandentiekio kanalai
GD	Grindų detalė	LGL	Langai vitrinose		Vėdinimo kanalai
SD	Stogo detalė	GK	Gaisrinės kopėčios		Lietaus nuotekų kanalai
DL	Lauko durys	IL	Įlajos		Buitinių nuotekų kanalai
DV	Vidaus durys	TL	Lauko turėklai		Kondic. išorinio bloko vieta
VL	Lauko vartai	TV	Vidaus turėklai		Kondic. vamzdelių kanalai
GR	Ventiliacinės grotelės		Etapų riba		Vaizdinio įspėjimo linija
STL	Stoglangiai		Šild. sist. kolektorinės spint.		Priešgaisrinės GK lubos
L	Langai		Elektros ir ryšių skydeliai		GK lubos

- Pastabos:**
- Visi matmenys nurodyti milimetrais (mm).
 - Visos altitudės nurodytos metrais (m).
 - Kiekiai duoti be atsargos, tikslinti DP stadijoje.
 - Fasadų apdailos medžiagas ir spalvas būtina papildomai derinti su projekto vadovu.
 - Visus pakeitimus būtina derinti su projekto vadovu.

0	2025-11	Viešinimui ir statybą leidžiančio dokumento gavimui					
Laida	Išleidimo data	Laidos statusas, keitimo priežastis (jei taikoma)					
KVAL. PATV. DOK. NR.		ARCHITEKTŲ BIURAS UAB "KITA KRYPTIS" Tel./Faks. +370 37 321147 www.kitakryptis.lt, el.p.: info@kitakryptis.lt		Statinio projekto pavadinimas: DAUGIABUČIŲ GYVENAMŲJŲ NAMŲ (DAUGIABUČIŲ GRUPĖS), BRASTOS G. 17 IR 17A, KAUNE STATYBŲ PROJEKTAS			
38740	PV	Rimantas Grigauskas		Statinio numeris ir pavadinimas: 01 - DAUGIABUTIS (DAUGIABUČIŲ PASKIRTIES) NAMAS			
A635	SA PDV	Tomas Kriaučiūnas		Dokumento pavadinimas: FASADAS H-A 1:100		Laida	
	Archit.	Arūnas Kavaliauskas				0	
	Archit.	Kristina Uosytė					
	Archit.	Evelina Simokaitytė					
	Archit.	Donata Giunta		Dokumento žymuo: 288/25 - 01 - PP - SA - 400.1		Lapas	Lapų
LT	Statytojas ir (arba) užsakovas: MB 4 PROJEKTAS, UAB					1	1



Fasado apdailos kiekiai	
Žymėjimas	Aprašymas
	Fasado apdaila - pigmentuotas išorinis betono sluoksnis. Spalva - artima baltai (spalvą tikslinti DP metu).
	Fasado apdaila - pigmentuotas išorinis betono sluoksnis su matrica - Reckli B Rib Type J. Spalva šviesiai pilka (spalvą tikslinti DP metu).
	Fasado apdaila - dažytas išorinis betono sluoksnis. Spalva - corten danga (spalvą tikslinti DP metu).
	Fasado apdaila - dažytas išorinis betono sluoksnis. Spalva - tamsiai pilka (spalvą tikslinti DP metu).
	Fasado apdaila - termomedienos dailylentės (D-s2, d2 degumo klasė, ne daugiau kaip 15% fasado ploto), spalva - natūralios medienos arba šviesiai rudos spalvos klinkerio plytelės (spalvą ir medžiagą tikslinti DP metu).
	Fasado elementai - dažyta, ažūrinė betono sienutė. Spalva - corten danga (spalvą tikslinti DP metu).
	Fasado elementai - skardos lankstiniai. Spalva - juoda, RAL 9004 (spalvą tikslinti DP metu).
	Fasado elementai - Turėklai. Spalva - ruda, RAL 8007 (spalvą derinti prie corten dangos, tikslinti DP metu).
	Fasado elementai - Turėklai. Spalva - cinkas (spalvą tikslinti DP metu).
	Skaidrus stiklas.
	Dažytas stiklas su šiltinimu.
	Skaidrus stiklas turėklams.

Sutartiniai žymėjimai					
ST	Sienų tipai	LG	Vitrinos aliuminio rėme		Šildymo sist. kanalai
PT	Pertvarų tipai	LGD	Durys vitrinose		Vandentiekio kanalai
GD	Grindų detalė	LGL	Langai vitrinose		Vėdinimo kanalai
SD	Stogo detalė	GK	Gaisrinės kopėčios		Lietaus nuotekų kanalai
DL	Lauko durys	IL	Įlajos		Buitinių nuotekų kanalai
DV	Vidaus durys	TL	Lauko turėklai		Kondic. išorinio bloko vieta
VL	Lauko vartai	TV	Vidaus turėklai		Kondic. vamzdelių kanalai
GR	Ventiliacinės grotelės		Etapų riba		Vaizdinio įspėjimo linija
STL	Stoglangiai		Šild. sist. kolektorinės spint.		Priešgaisrinės GK lubos
L	Langai		Elektros ir ryšių skydeliai		GK lubos

- Pastabos:**
- Visi matmenys nurodyti milimetrais (mm).
 - Visos altitudės nurodytos metrais (m).
 - Kiekiai duoti be atsargos, tikslinti DP stadijoje.
 - Fasadų apdailos medžiagas ir spalvas būtina papildomai derinti su projekto vadovu.
 - Visus pakeitimus būtina derinti su projekto vadovu.

0	2025-11	Viešinimui ir statybą leidžiančio dokumento gavimui			
Laida	Išleidimo data	Laidos statusas, keitimo priežastis (jei taikoma)			
KVAL. PATV. DOK. NR.		ARCHITEKTŲ BIURAS UAB "KITA KRYPTIS" Tel./Faks. +370 37 321147 Brastos g. 22G, Kaunas www.kitakryptis.lt, el.p.: info@kitakryptis.lt		Statinio projekto pavadinimas: DAUGIABUČIŲ GYVENAMŲJŲ NAMŲ (DAUGIABUČIŲ GRUPĖS), BRASTOS G. 17 IR 17A, KAUNE STATYBOS PROJEKTAS	
38740	PV	Rimantas Grigauskas		Statinio numeris ir pavadinimas: 01 - DAUGIABUTIS (DAUGIABUČIŲ PASKIRTIES) NAMAS	
A635	SA PDV	Tomas Kriaučiūnas			
	Archit.	Arūnas Kavaliauskas		Dokumento pavadinimas: FASADAS 1-2 1:100	
	Archit.	Kristina Uosytė			
	Archit.	Evelina Simokaitytė			
	Archit.	Donata Giunta			
LT	Statytojas ir (arba) užsakovas:			Dokumento žymuo:	
	MB 4 PROJEKTAS, UAB			288/25 - 01 - PP - SA - 400.2	
				Lapas	Lapų
				1	1




Fasado apdailos kiekiai	
Žymėjimas	Aprašymas
	Fasado apdaila - pigmentuotas išorinis betono sluoksnis. Spalva - artima baltai (spalvą tikslinti DP metu).
	Fasado apdaila - pigmentuotas išorinis betono sluoksnis su matrica - Reckli B Rib Type J. Spalva šviesiai pilka (spalvą tikslinti DP metu).
	Fasado apdaila - dažytas išorinis betono sluoksnis. Spalva - corten danga (spalvą tikslinti DP metu).
	Fasado apdaila - dažytas išorinis betono sluoksnis. Spalva - tamsiai pilka (spalvą tikslinti DP metu).
	Fasado apdaila - termomedienos dailylentės (D-s2, d2 degumo klasė, ne daugiau kaip 15% fasado ploto), spalva - natūralios medienos arba šviesiai rudos spalvos klinkeio plytelės (spalvą ir medžiagą tikslinti DP metu).
	Fasado elementai - dažyta, azūrinė betono sienutė. Spalva - corten danga (spalvą tikslinti DP metu).
	Fasado elementai - skardos lankstiniai. Spalva - juoda, RAL 9004 (spalvą tikslinti DP metu).
	Fasado elementai - Turėklai. Spalva - ruda, RAL 8007 (spalvą derinti prie corten dangos, tikslinti DP metu).
	Fasado elementai - Turėklai. Spalva - cinkas (spalvą tikslinti DP metu).
	Skaidrus stiklas.
	Dažytas stiklas su šiltinimu.
	Skaidrus stiklas turėklams.

Sutartiniai žymėjimai					
ST	Sienų tipai	LG	Vitrinos aliuminio rėme		Šildymo sist. kanalai
PT	Pertvarų tipai	LGD	Durys vitrinose		Vandentiekio kanalai
GD	Grindų detalė	LGL	Langai vitrinose		Vėdinimo kanalai
SD	Stogo detalė	GK	Gaisrinės kopėčios		Lietaus nuotekų kanalai
DL	Lauko durys	IL	Įlajos		Buitinių nuotekų kanalai
DV	Vidaus durys	TL	Lauko turėklai		Kondic. išorinio bloko vieta
VL	Lauko vartai	TV	Vidaus turėklai		Kondic. vamzdelių kanalai
GR	Ventiliacinės grotelės		Etapų riba		Vaizdinio įspėjimo linija
STL	Stoglangiai		Šild. sist. kolektorinės spint.		Priešgaisrinės GK lubos
L	Langai		Elektros ir ryšių skydeliai		GK lubos

- Pastabos:**
- Visi matmenys nurodyti milimetrais (mm).
 - Visos altitudės nurodytos metrais (m).
 - Kiekiai duoti be atsargos, tikslinti DP stadijoje.
 - Fasadų apdailos medžiagas ir spalvas būtina papildomai derinti su projekto vadovu.
 - Visus pakeitimus būtina derinti su projekto vadovu.

0	2025-11	Viešinimui ir statybą leidžiančio dokumento gavimui		
Laida	Išleidimo data	Laidos statusas, keitimo priežastis (jei taikoma)		
KVAL. PATV. DOK. NR.		ARCHITEKTŲ BIURAS UAB "KITA KRYPTIS" Tel./Faks. +370 37 321147 Brastos g. 22G, Kaunas www.kitakryptis.lt, el.p.: info@kitakryptis.lt		Statinio projekto pavadinimas: DAUGIABUČIŲ GYVENAMŲJŲ NAMŲ (DAUGIABUČIŲ GRUPĖS), BRASTOS G. 17 IR 17A, KAUNE STATYBŲ PROJEKTAS
				Statinio numeris ir pavadinimas: 01 - DAUGIABUTIS (DAUGIABUČIŲ PASKIRTIES) NAMAS
38740	PV	Rimantas Grigauskas		Dokumento pavadinimas: FASADAS A-H 1:100
A635	SA PDV	Tomas Kriaučiūnas		
	Archit.	Arūnas Kavaliauskas		
	Archit.	Kristina Uosytė		
	Archit.	Evelina Simokaitytė		Laida 0
	Archit.	Donata Giunta		
LT	Statytojas ir (arba) užsakovas: MB 4 PROJEKTAS, UAB		Dokumento žymuo: 288/25 - 01 - PP - SA - 400.3	Lapas 1
				Lapų 1

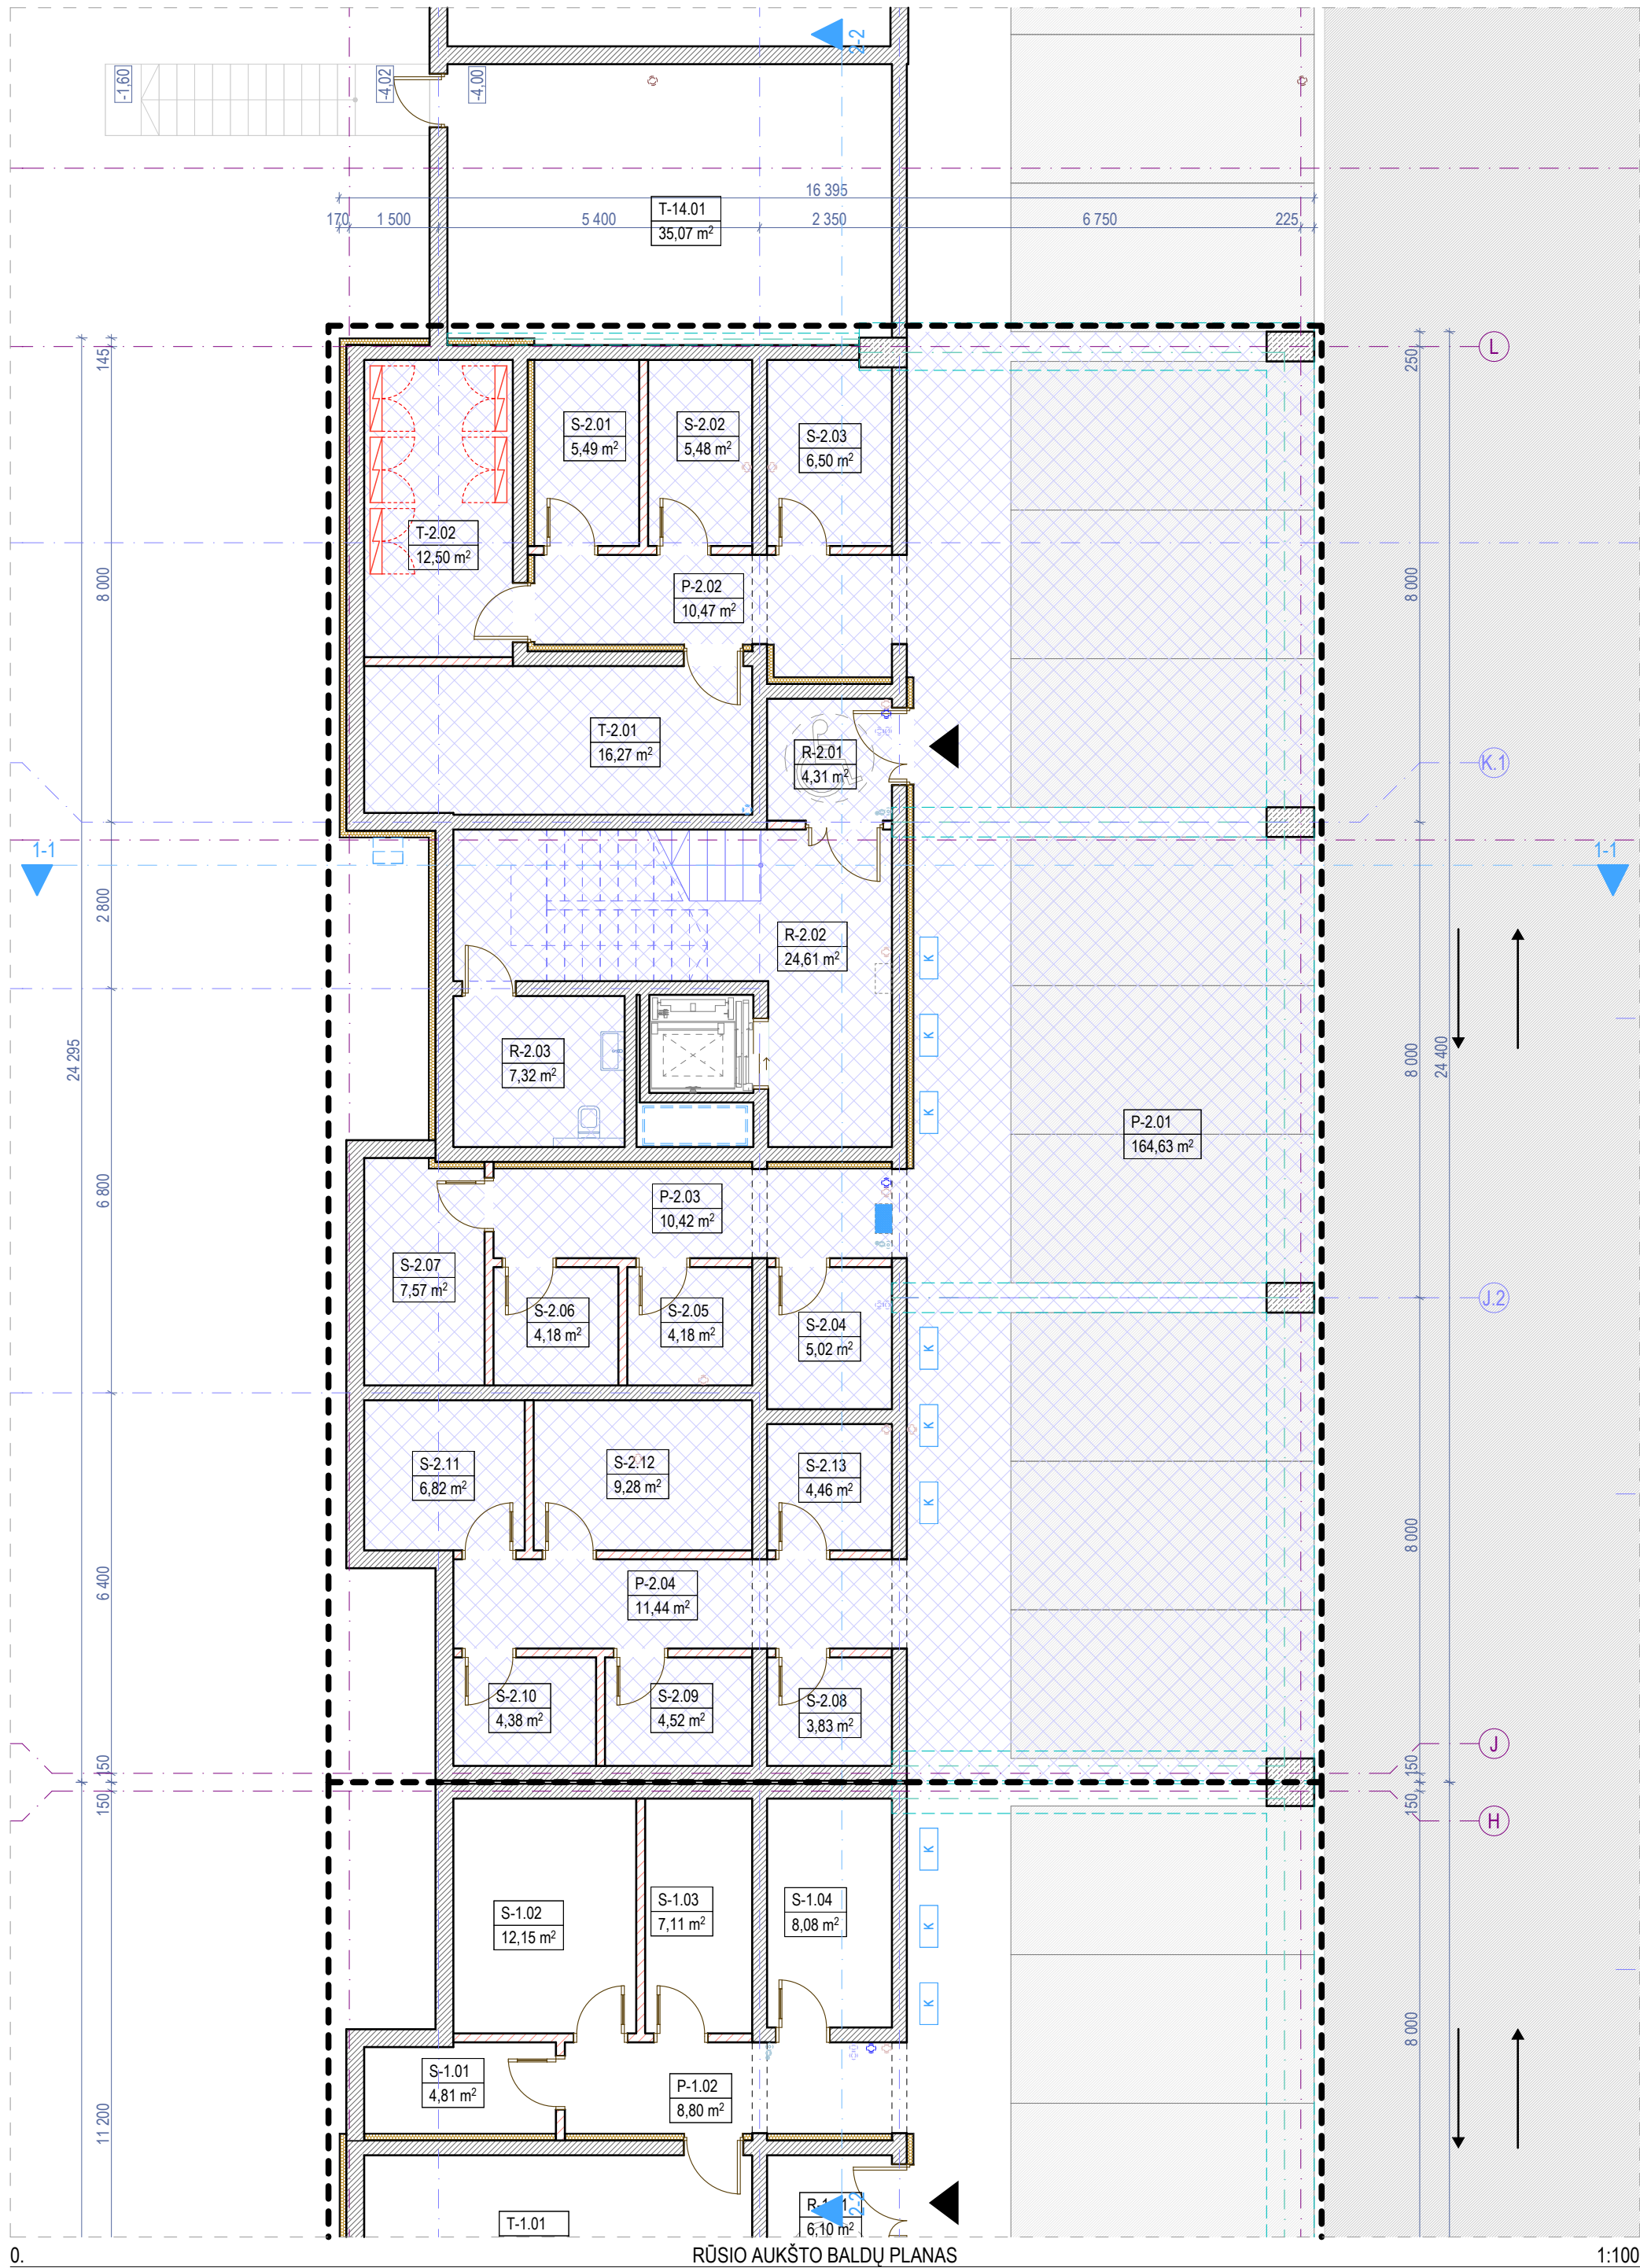


Rūsio aukšto patalpų eksplikacija			
-	Numeris	Patalpos pavadinimas	Plotas
Bendro naudojimo patalpos			
	R-2.01	Tambūras	4,31
	R-2.02	Laiptinė	24,61
	R-2.03	Valytojos patalpa	7,32
			36,24 m²
Negyvenamosios paskirties patalpos			
	P-2.01	Automobilių saugykla	164,63
	P-2.02	Dviračių saugyklų zona	10,47
	P-2.03	Dviračių saugyklų zona	10,42
	P-2.04	Dviračių saugyklų zona	11,44
			196,96 m²
Pagalbinės patalpos			
	S-2.01	Dviračių saugykla	5,49
	S-2.02	Dviračių saugykla	5,48
	S-2.03	Dviračių saugykla	6,50
	S-2.04	Dviračių saugykla	5,02

Rūsio aukšto patalpų eksplikacija			
-	Numeris	Patalpos pavadinimas	Plotas
	S-2.05	Dviračių saugykla	4,18
	S-2.06	Dviračių saugykla	4,18
	S-2.07	Dviračių saugykla	7,57
	S-2.08	Dviračių saugykla	3,83
	S-2.09	Dviračių saugykla	4,52
	S-2.10	Dviračių saugykla	4,38
	S-2.11	Dviračių saugykla	6,82
	S-2.12	Dviračių saugykla	9,28
	S-2.13	Dviračių saugykla	4,46
			71,71 m²
Techninės patalpos			
	T-2.01	Techninė patalpa	16,27
	T-2.02	Elektros įvado patalpa	12,50
			28,77 m²
Rūsio aukšto bendras plotas			333,68 m²

Sutartiniai žymėjimai					
ST	Sienų tipai	LG	Vitrinos aliuminio rėme	⊙	Šildymo sist. kanalai
PT	Pertvarų tipai	LGD	Durys vitrinose	⊙	Vandentiekio kanalai
GD	Grindų detalė	LGL	Langai vitrinose	⊙	Vėdinimo kanalai
SD	Stogo detalė	GK	Gaisrinės kopėčios	⊙	Lietaus nuotekų kanalai
DL	Lauko durys	IL	Ilajos	⊙	Buitinių nuotekų kanalai
DV	Vidaus durys	TL	Lauko turėklai	⊙	Kondic. išorinio bloko vieta
VL	Lauko vartai	TV	Vidaus turėklai	⊙	Kondic. vamzdelių kanalai
GR	Ventiliacinės grotelės	- - -	Etapų riba	⊙	Vaizdinio įspėjimo linija
STL	Stoglangiai	⊙	Šild. sist. kolektorinės spint.	⊙	Priešgaisrinės GK lubos
L	Langai	⊙	Elektros ir ryšių skydeliai	⊙	GK lubos

- Pastabos:**
- Visi matmenys nurodyti milimetrais (mm).
 - Visos altitudės nurodytos metrais (m), ±0.00 = +28.50.
 - Patalpų plotai skaičiuojami nuo apdailinio paviršiaus.
 - Langų ir durų priirišimai nurodo angos dydį konstrukcijoje.
 - Kolektoriai įrengiami nuo perdangos viršaus, kolektorių spintelės apačio alt. +0.160.
 - Visas angas, kertančias priešgaisrines, ugniai atsparintas sienas, privaloma tinkamai užsandarinti (prieš tai sumontavus visą reikalingą inžineriką), nepabloginant priešgaisrinių reikalavimų.
 - Įėjimai į pastatą turi būti horizontalūs. Bet koks iškilas slenkstis negali būti aukštesnis nei 20mm.
 - Prie kiekvieno lifto durų mygtuko turi būti lentelė su brailio raštu su aukšto ženkliniu.
 - Visus pakeitimus būtina derinti su projekto vadovu.

0	2025-11	Viešinimui ir statybą leidžiančio dokumento gavimui				
Laida	Išleidimo data	Laidos statusas, keitimo priežastis (jei taikoma)				
KVAL. PATV. DOK. NR.		ARCHITEKTŲ BIURAS UAB "KITA KRYPTIS" Tel./Faks. +370 37 321147 Braastos g. 22G, Kaunas www.kitakryptis.lt, el.p.: info@kitakryptis.lt		Statinio projekto pavadinimas: DAUGIABUČIŲ GYVENAMŲJŲ NAMŲ (DAUGIABUČIŲ GRUPĖS), BRASTOS G. 17 IR 17A, KAUNE STATYBOS PROJEKTAS		
38740	PV	Rimantas Grigauskas	Statinio numeris ir pavadinimas: 02 - DAUGIABUTIS (DAUGIABUČIŲ PASKIRTIES) NAMAS	Dokumento pavadinimas: RŪSIO AUKŠTO BALDŲ PLANAS 1:100	Laida 0	
A635	SA PDV	Tomas Kriaučiūnas				
	Archit.	Arūnas Kavaliauskas				
	Archit.	Kristina Uosytė				
	Archit.	Evelina Simokaitytė				
	Archit.	Donata Giunta				
LT	Statytojas ir (arba) užsakovas: MB 4 PROJEKTAS, UAB		Dokumento žymuo: 288/25 - 02 - PP - SA - 100		Lapas 1	Lapų 1

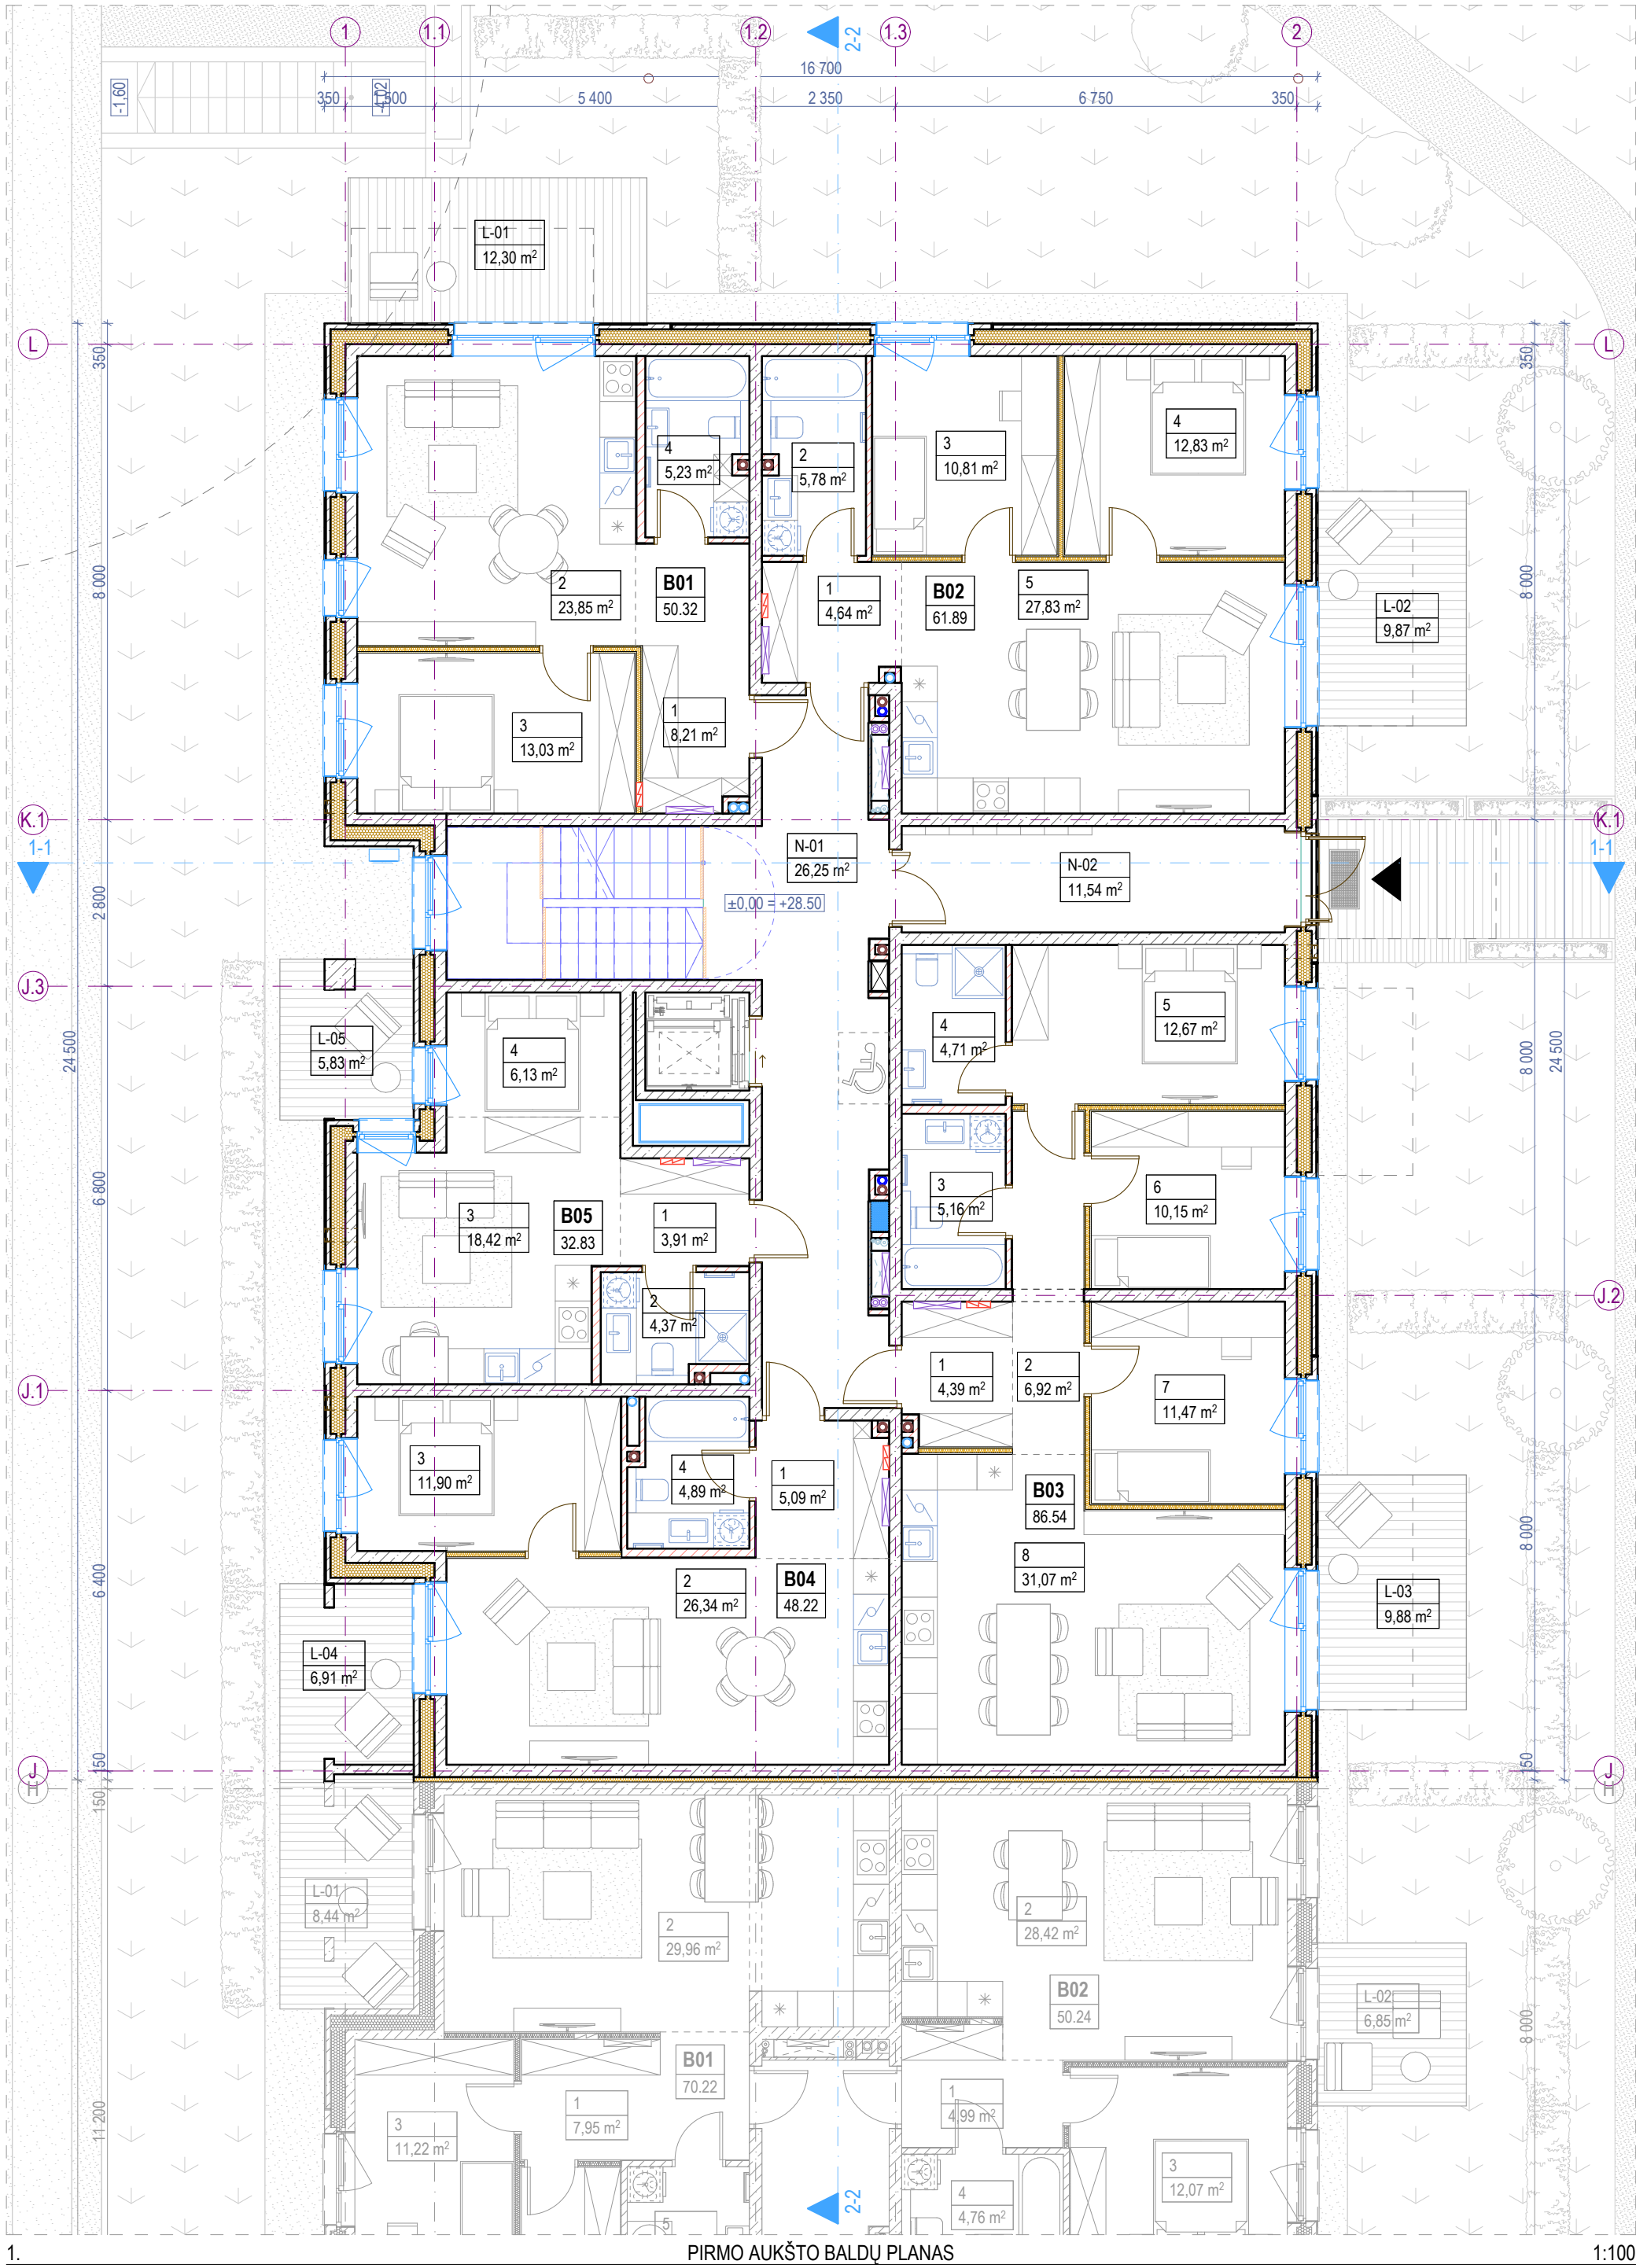

Pirmo aukšto patalpų eksplikacija			
-	Numeris	Patalpos pavadinimas	Plotas
Butas 01			
	1	Holas	8,21
	2	Svetainė - virtuvė	23,85
	3	Miegamasis k.	13,03
	4	Vonios k.	5,23
			50,32 m²
Butas 02			
	1	Holas	4,64
	2	Vonios k.	5,78
	3	Miegamasis k.	10,81
	4	Miegamasis k.	12,83
	5	Svetainė - virtuvė	27,83
			61,89 m²
Butas 03			
	1	Holas	4,39
	2	Koridorius	6,92
	3	Vonios k.	5,16

Pirmo aukšto patalpų eksplikacija		
-	Numeris	Patalpos pavadinimas
	4	Vonios k.
	5	Miegamasis k.
	6	Miegamasis k.
	7	Miegamasis k.
	8	Svetainė - virtuvė
		86,54 m²
Butas 04		
	1	Holas
	2	Svetainė - virtuvė
	3	Miegamasis k.
	4	Vonios k.
		48,22 m²
Butas 05		
	1	Holas
	2	Vonios k.
	3	Svetainė - virtuvė
	4	Miegamojo zona

Pirmo aukšto patalpų eksplikacija			
-	Numeris	Patalpos pavadinimas	Plotas
			32,83 m²
Negyvenamosios paskirties patalpos			
	N-01	Laiptinė	26,25
	N-02	Tambūras	11,54
			37,79 m²
Pirmo aukšto bendras plotas			317,59 m²
Pirmo aukšto terasų, balkonų ir lodžijų eksplikacija			
-	Numeris	Pavadinimas	Plotas
Terasos/Balkonai/Lodžijos			
	L-01	Terasa	12,30
	L-02	Terasa	9,87
	L-03	Terasa	9,88
	L-04	Terasa	6,91
	L-05	Terasa	5,83
			44,79 m²

Viso pastato rodikliai	
Bendras plotas	2 586,98
Naudingas plotas	2 318,31


Požeminės pastato dalies rodikliai	
Bendras plotas	333,68
Naudingas plotas	65,01

Antžeminės pastato dalies rodikliai	
Bendras plotas	2 253,30
Naudingas plotas	2 253,30


Projektuojamų patalpų rodikliai	
Bendras butų plotas	2 060,29
Bendras komercinių patalpų plotas	-

Sutartiniai žymėjimai				
ST	Sienų tipai	LG	Vitrinos aliuminio rėme	Šildymo sist. kanalai
PT	Pertvarų tipai	LGD	Durys vitrinose	Vandentiekio kanalai
GD	Grindų detalė	LGL	Langai vitrinose	Vėdinimo kanalai
SD	Stogo detalė	GK	Gaisrinės kopėčios	Lietaus nuotekų kanalai
DL	Lauko durys	IL	Ilajos	Buitinių nuotekų kanalai
DV	Vidaus durys	TL	Lauko turėklai	Kondic. išorinio bloko vieta
VL	Lauko vartai	TV	Vidaus turėklai	Kondic. vamzdelių kanalai
GR	Ventiliacinės grotelės		Etapų riba	Vaizdinio įspėjimo linija
STL	Stoglangiai		Šild. sist. kolektorinės spint.	Priešgaisrinės GK lubos
L	Langai		Elektros ir ryšių skydeliai	GK lubos

- Pastabos:**
1. Visi matmenys nurodyti milimetrais (mm).
 2. Visos altitudės nurodytos metrais (m), ±0.00 = +28.50.
 3. Patalpų plotai skaičiuojami nuo apdailinio paviršiaus.
 4. Langų ir durų priirišimai nurodo angos dydį konstrukcijoje.
 5. Kolektoriai įrengiami nuo perdangos viršaus, kolektorių spintelės apačio alt. +0.160.
 6. Visas angas, kertančias priešgaisrines, ugniai atsparintas sienas, privaloma tinkamai užsandarinti (prieš tai sumontavus visą reikalingą inžineriką), nepabloginant priešgaisrinių reikalavimų.
 7. Įėjimai į pastatą turi būti horizontalūs. Bet koks iškilas slenkstis negali būti aukštesnis nei 20mm.
 8. Prie kiekvieno lifto durų mygtuko turi būti lentelė su brailio raštu su aukšto ženkliniu.
 9. Visus pakeitimus būtina derinti su projekto vadovu.

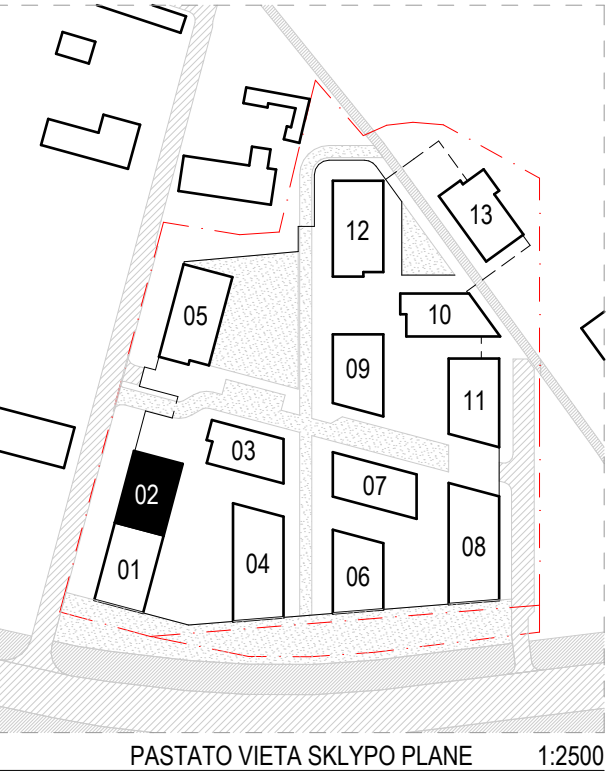

0	2025-11	Viešinimui ir statybą leidžiančio dokumento gavimui
Laida	Išleidimo data	Laidos statusas, keitimo priežastis (jei taikoma)
KVAL. PATV. DOK. NR.	ARCHITEKTŲ BIURAS UAB "KITA KRYPTIS" Tel./Faks. +370 37 321147 Brašto g. 22G, Kaunas www.kitakryptis.lt, el.p.: info@kitakryptis.lt	Statinio projekto pavadinimas: DAUGIABUČIŲ GYVENAMŲJŲ NAMŲ (DAUGIABUČIŲ GRUPĖS), BRASTOS G. 17 IR 17A, KAUNE STATYBOS PROJEKTAS
38740	PV	Rimantas Grigauskas
A635	SA PDV	Tomas Kriaučiūnas
	Archit.	Arūnas Kavaliauskas
	Archit.	Kristina Uosytė
	Archit.	Evelina Simokaitytė
	Archit.	Donata Giunta
LT	Statytojas ir (arba) užsakovas: MB 4 PROJEKTAS, UAB	Dokumento žymuos: 288/25 - 02 - PP - SA - 101
		Laida
		0
		Lapas
		1
		Lapų
		1

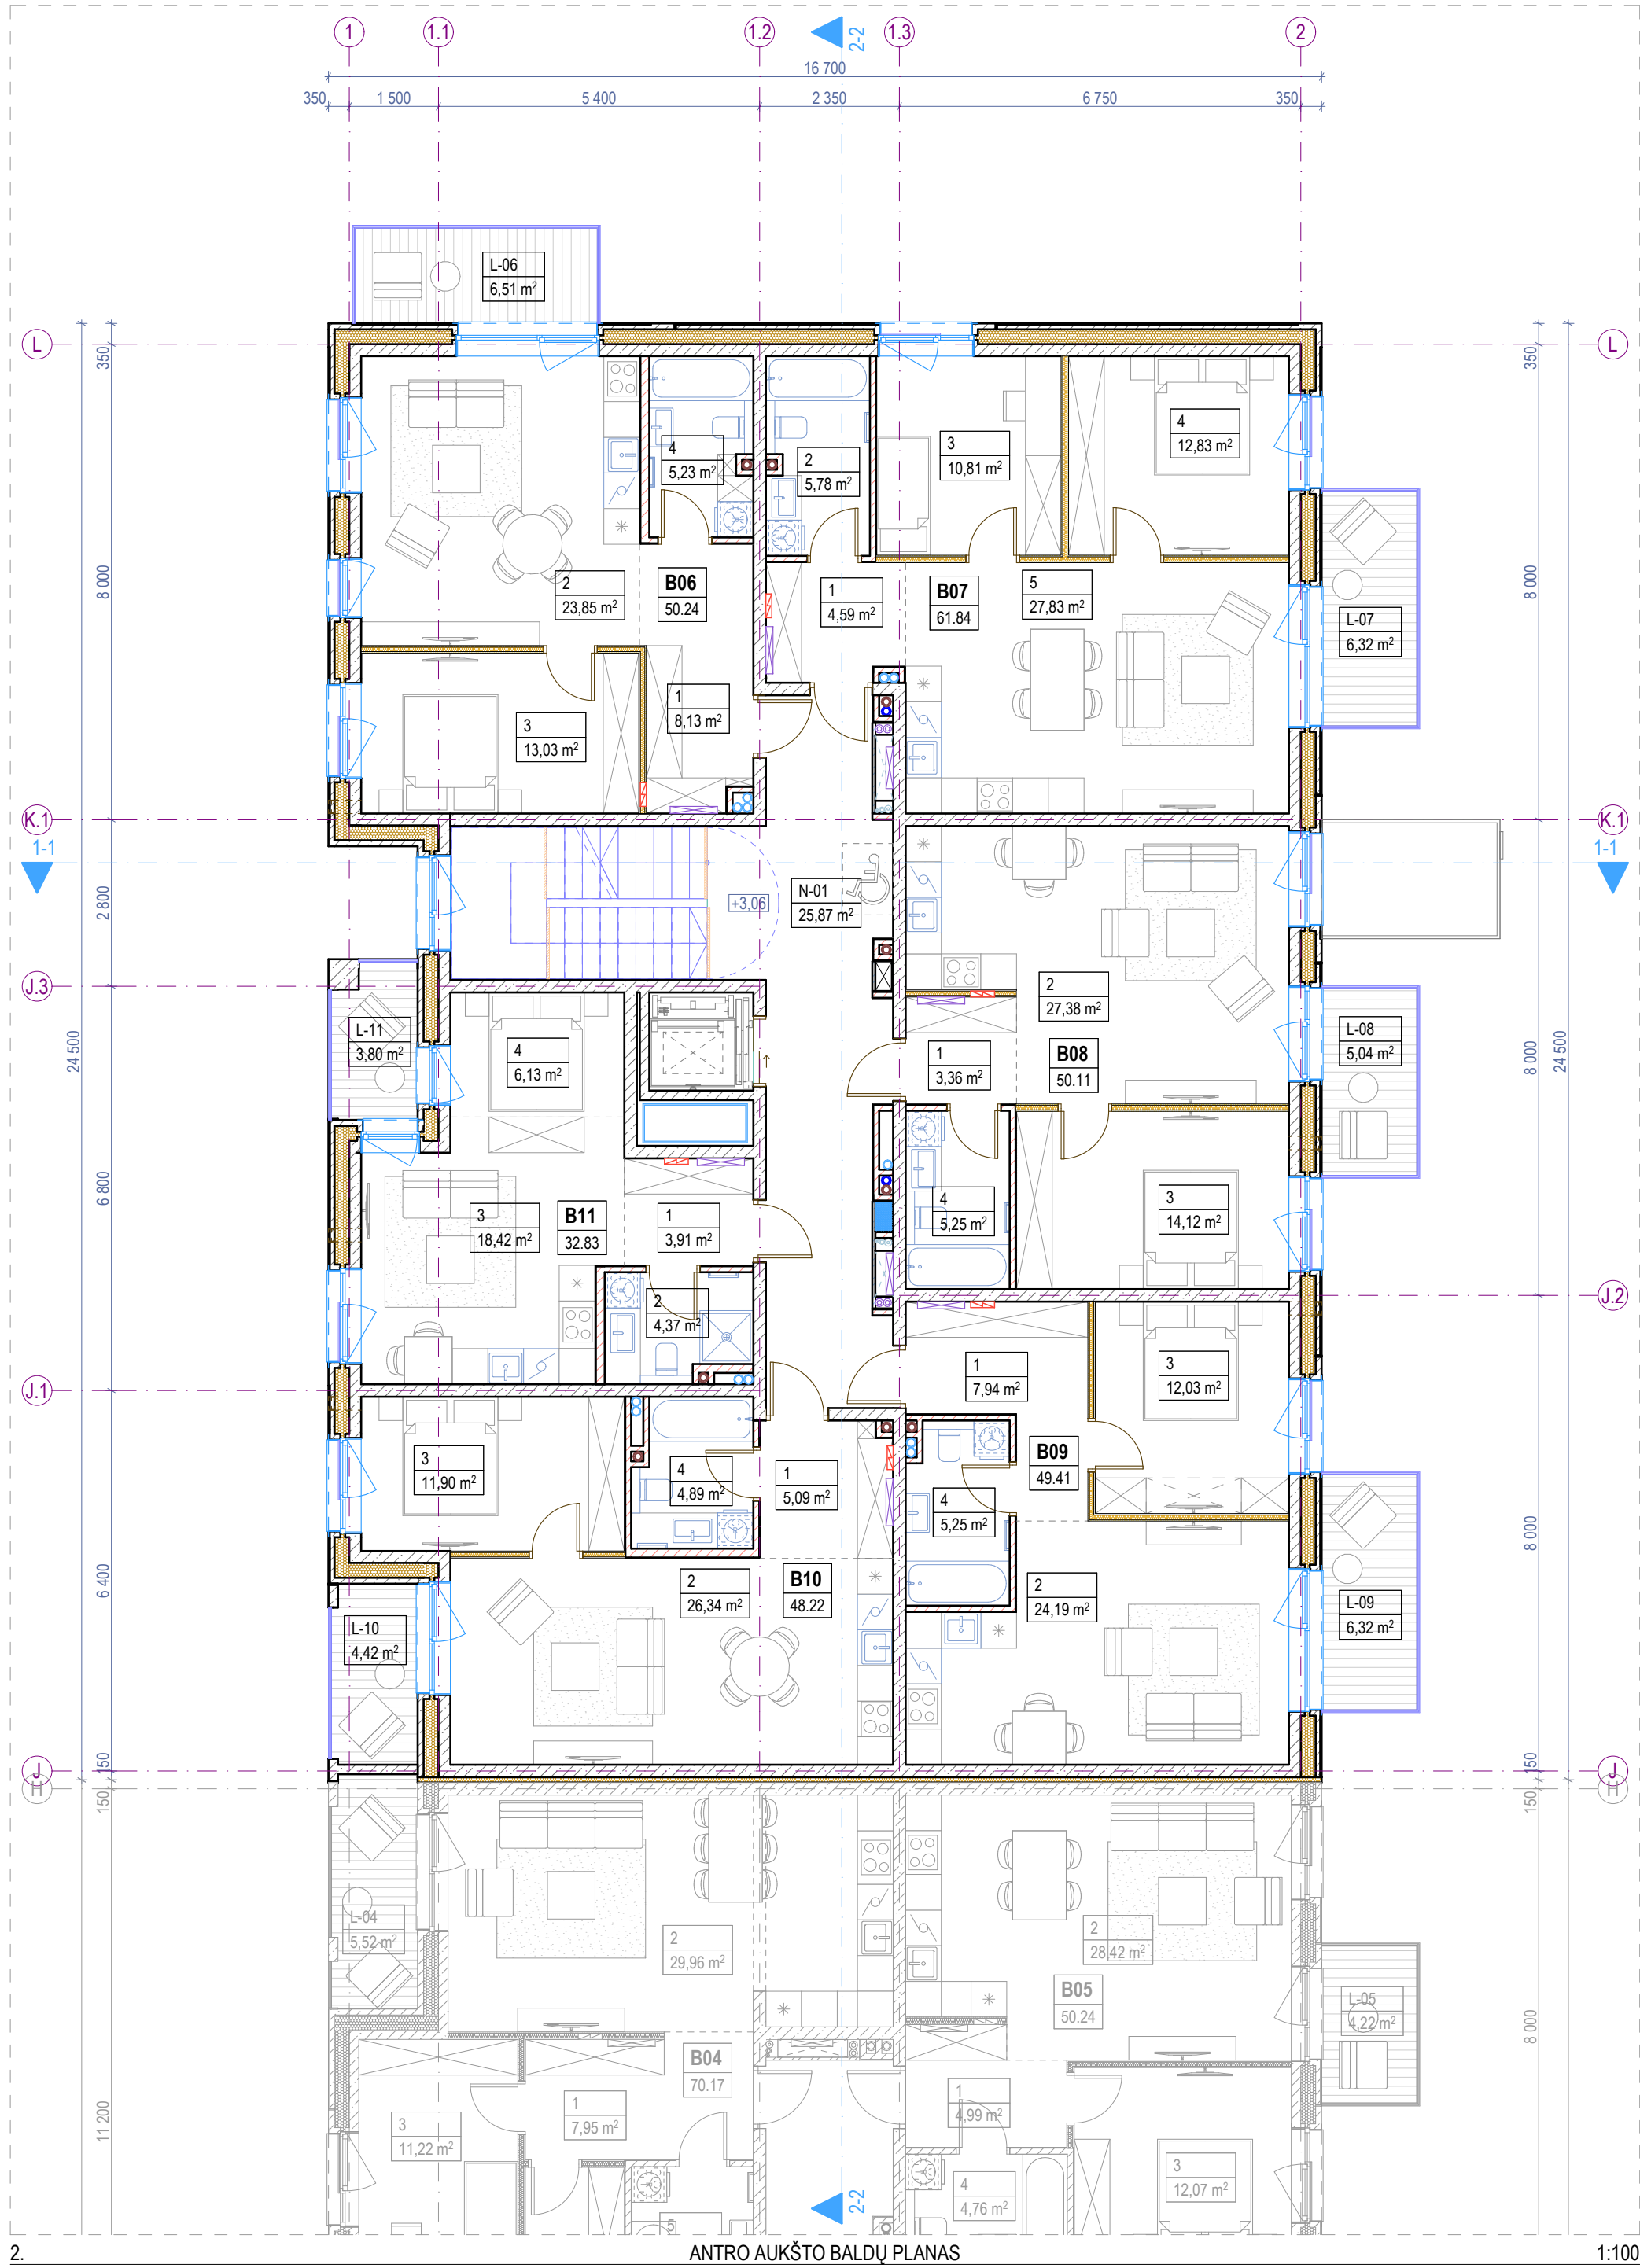

Antro aukšto patalpų eksplikacija			
-	Numeris	Patalpos pavadinimas	Plotas
Butas 06			
	1	Holas	8,13
	2	Svetainė - virtuvė	23,85
	3	Miegamasis k.	13,03
	4	Vonios k.	5,23
			50,24 m²
Butas 07			
	1	Holas	4,59
	2	Vonios k.	5,78
	3	Miegamasis k.	10,81
	4	Miegamasis k.	12,83
	5	Svetainė - virtuvė	27,83
			61,84 m²
Butas 08			
	1	Holas	3,36
	2	Svetainė - virtuvė	27,38
	3	Miegamasis k.	14,12
	4	Vonios k.	5,25
			50,11 m²
Butas 09			
	1	Holas	7,94
	2	Svetainė - virtuvė	24,19
	3	Miegamasis k.	12,03
	4	Vonios k.	5,25
			49,41 m²
Butas 10			


Antro aukšto patalpų eksplikacija			
-	Numeris	Patalpos pavadinimas	Plotas
	1	Holas	5,09
	2	Svetainė - virtuvė	26,34
	3	Miegamasis k.	11,90
	4	Vonios k.	4,89
			48,22 m²
Butas 11			
	1	Holas	3,91
	2	Vonios k.	4,37
	3	Svetainė - virtuvė	18,42
	4	Miegamojo zona	6,13
			32,83 m²
Negyvenamosios paskirties patalpos			
	N-01	Laiptinė	25,87
			25,87 m²
Antro aukšto bendras plotas			318,52 m²


Antro aukšto terasų, balkonų ir lodžijų eksplikacija			
-	Numeris	Pavadinimas	Plotas
Terasos/Balkonai/Lodžijos			
	L-06	Balkonas	6,51
	L-07	Balkonas	6,32
	L-08	Balkonas	5,04
	L-09	Balkonas	6,32
	L-10	Lodžija	4,42
	L-11	Balkonas	3,80
			32,41 m²

Sutartiniai žymėjimai				
ST	Sienų tipai	LG	Vitrinos aliuminio rėme	Šildymo sist. kanalai
PT	Pertvarų tipai	LGD	Durys vitrinose	Vandentiekio kanalai
GD	Grindų detalė	LGL	Langai vitrinose	Vėdinimo kanalai
SD	Stogo detalė	GK	Gaisrinės kopėčios	Lietaus nuotekų kanalai
DL	Lauko durys	IL	Ilajos	Buitinių nuotekų kanalai
DV	Vidaus durys	TL	Lauko turėklai	Kondic. išorinio bloko vieta
VL	Lauko vartai	TV	Vidaus turėklai	Kondic. vamzdelių kanalai
GR	Ventiliacinės grotelės		Etapų riba	Vaizdinio įspėjimo linija
STL	Stoglangiai		Šild. sist. kolektorinės spint.	Priešgaisrinės GK lubos
L	Langai		Elektros ir ryšių skydeliai	GK lubos

- Pastabos:**
- Visi matmenys nurodyti milimetrais (mm).
 - Visos altitudės nurodytos metrais (m), ±0.00 = +28.50.
 - Patalpų plotai skaičiuojami nuo apdailinio paviršiaus.
 - Langų ir durų priirišimai nurodo angos dydį konstrukcijoje.
 - Kolektoriai įrengiami nuo perdangos viršaus, kolektorių spintelės apačio alt. +0.160.
 - Visas angas, kertančias priešgaisrines, ugniai atsparintas sienas, privaloma tinkamai užsandarinti (prieš tai sumontavus visą reikalingą inžineriką), nepabloginant priešgaisrinių reikalavimų.
 - Įėjimai į pastatą turi būti horizontalūs. Bet koks iškilas slenkstis negali būti aukštesnis nei 20mm.
 - Prie kiekvieno lifto durų mygtuko turi būti lentelė su brailio raštu su aukšto ženkliniu.
 - Visus pakeitimus būtina derinti su projekto vadovu.

0	2025-11	Viešinimui ir statybą leidžiančio dokumento gavimui	
Laida	Išleidimo data	Laidos statusas, keitimo priežastis (jei taikoma)	
KVAL. PATV. DOK. NR.	ARCHITEKTŲ BIURAS UAB "KITA KRYPTIS" Tel./Faks. +370 37 321147 www.kitakryptis.lt, el.p.: info@kitakryptis.lt	Statinio projekto pavadinimas: DAUGIABUČIŲ GYVENAMŲJŲ NAMŲ (DAUGIABUČIŲ GRUPĖS), BRASTOS G. 17 IR 17A, KAUNE STATYBOS PROJEKTAS	
38740	PV	Rimantas Grigauskas	Statinio numeris ir pavadinimas: 02 - DAUGIABUTIS (DAUGIABUČIŲ PASKIRTIES) NAMAS
A635	SA PDV	Tomas Kriaučiūnas	Dokumento pavadinimas: ANTRO AUKŠTO BALDŲ PLANAS 1:100
	Archit.	Arūnas Kavaliauskas	
	Archit.	Kristina Uosytė	
	Archit.	Evelina Simokaitytė	
	Archit.	Donata Giunta	Laida 0
LT	Statytojas ir (arba) užsakovas: MB 4 PROJEKTAS, UAB		Dokumento žymuos: 288/25 - 02 - PP - SA - 102
			Lapas 1
			Lapų 1

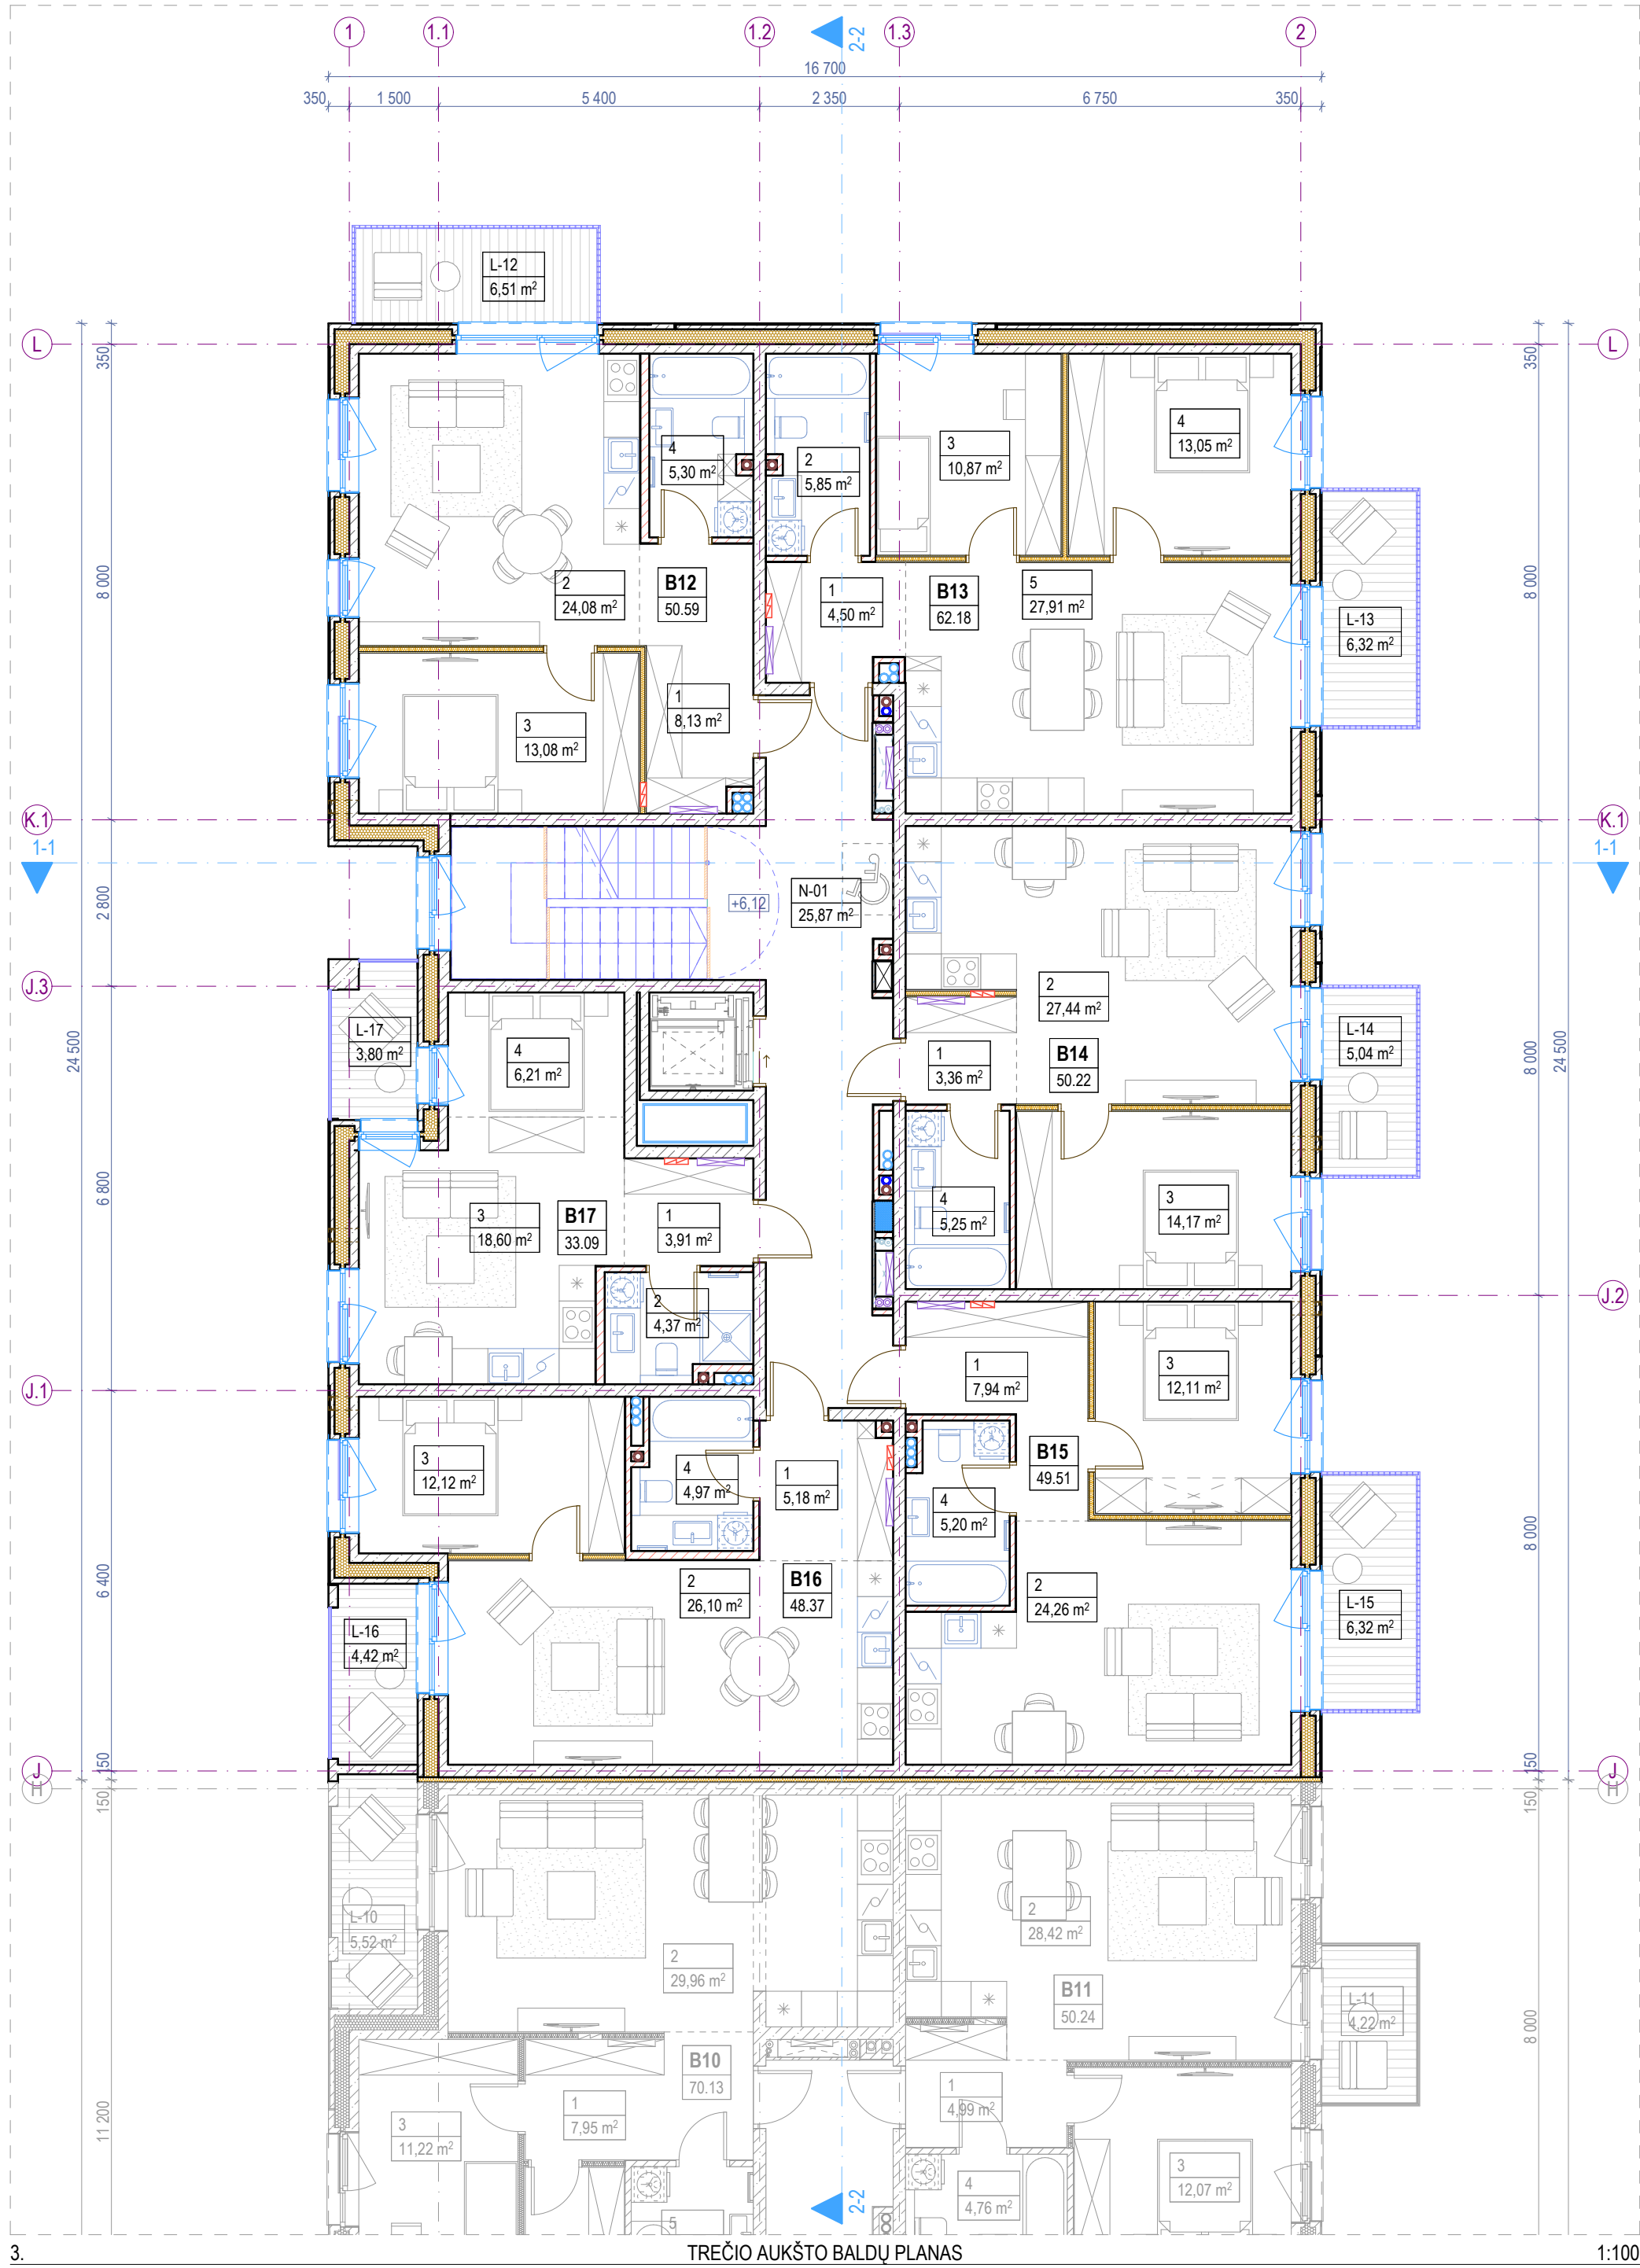

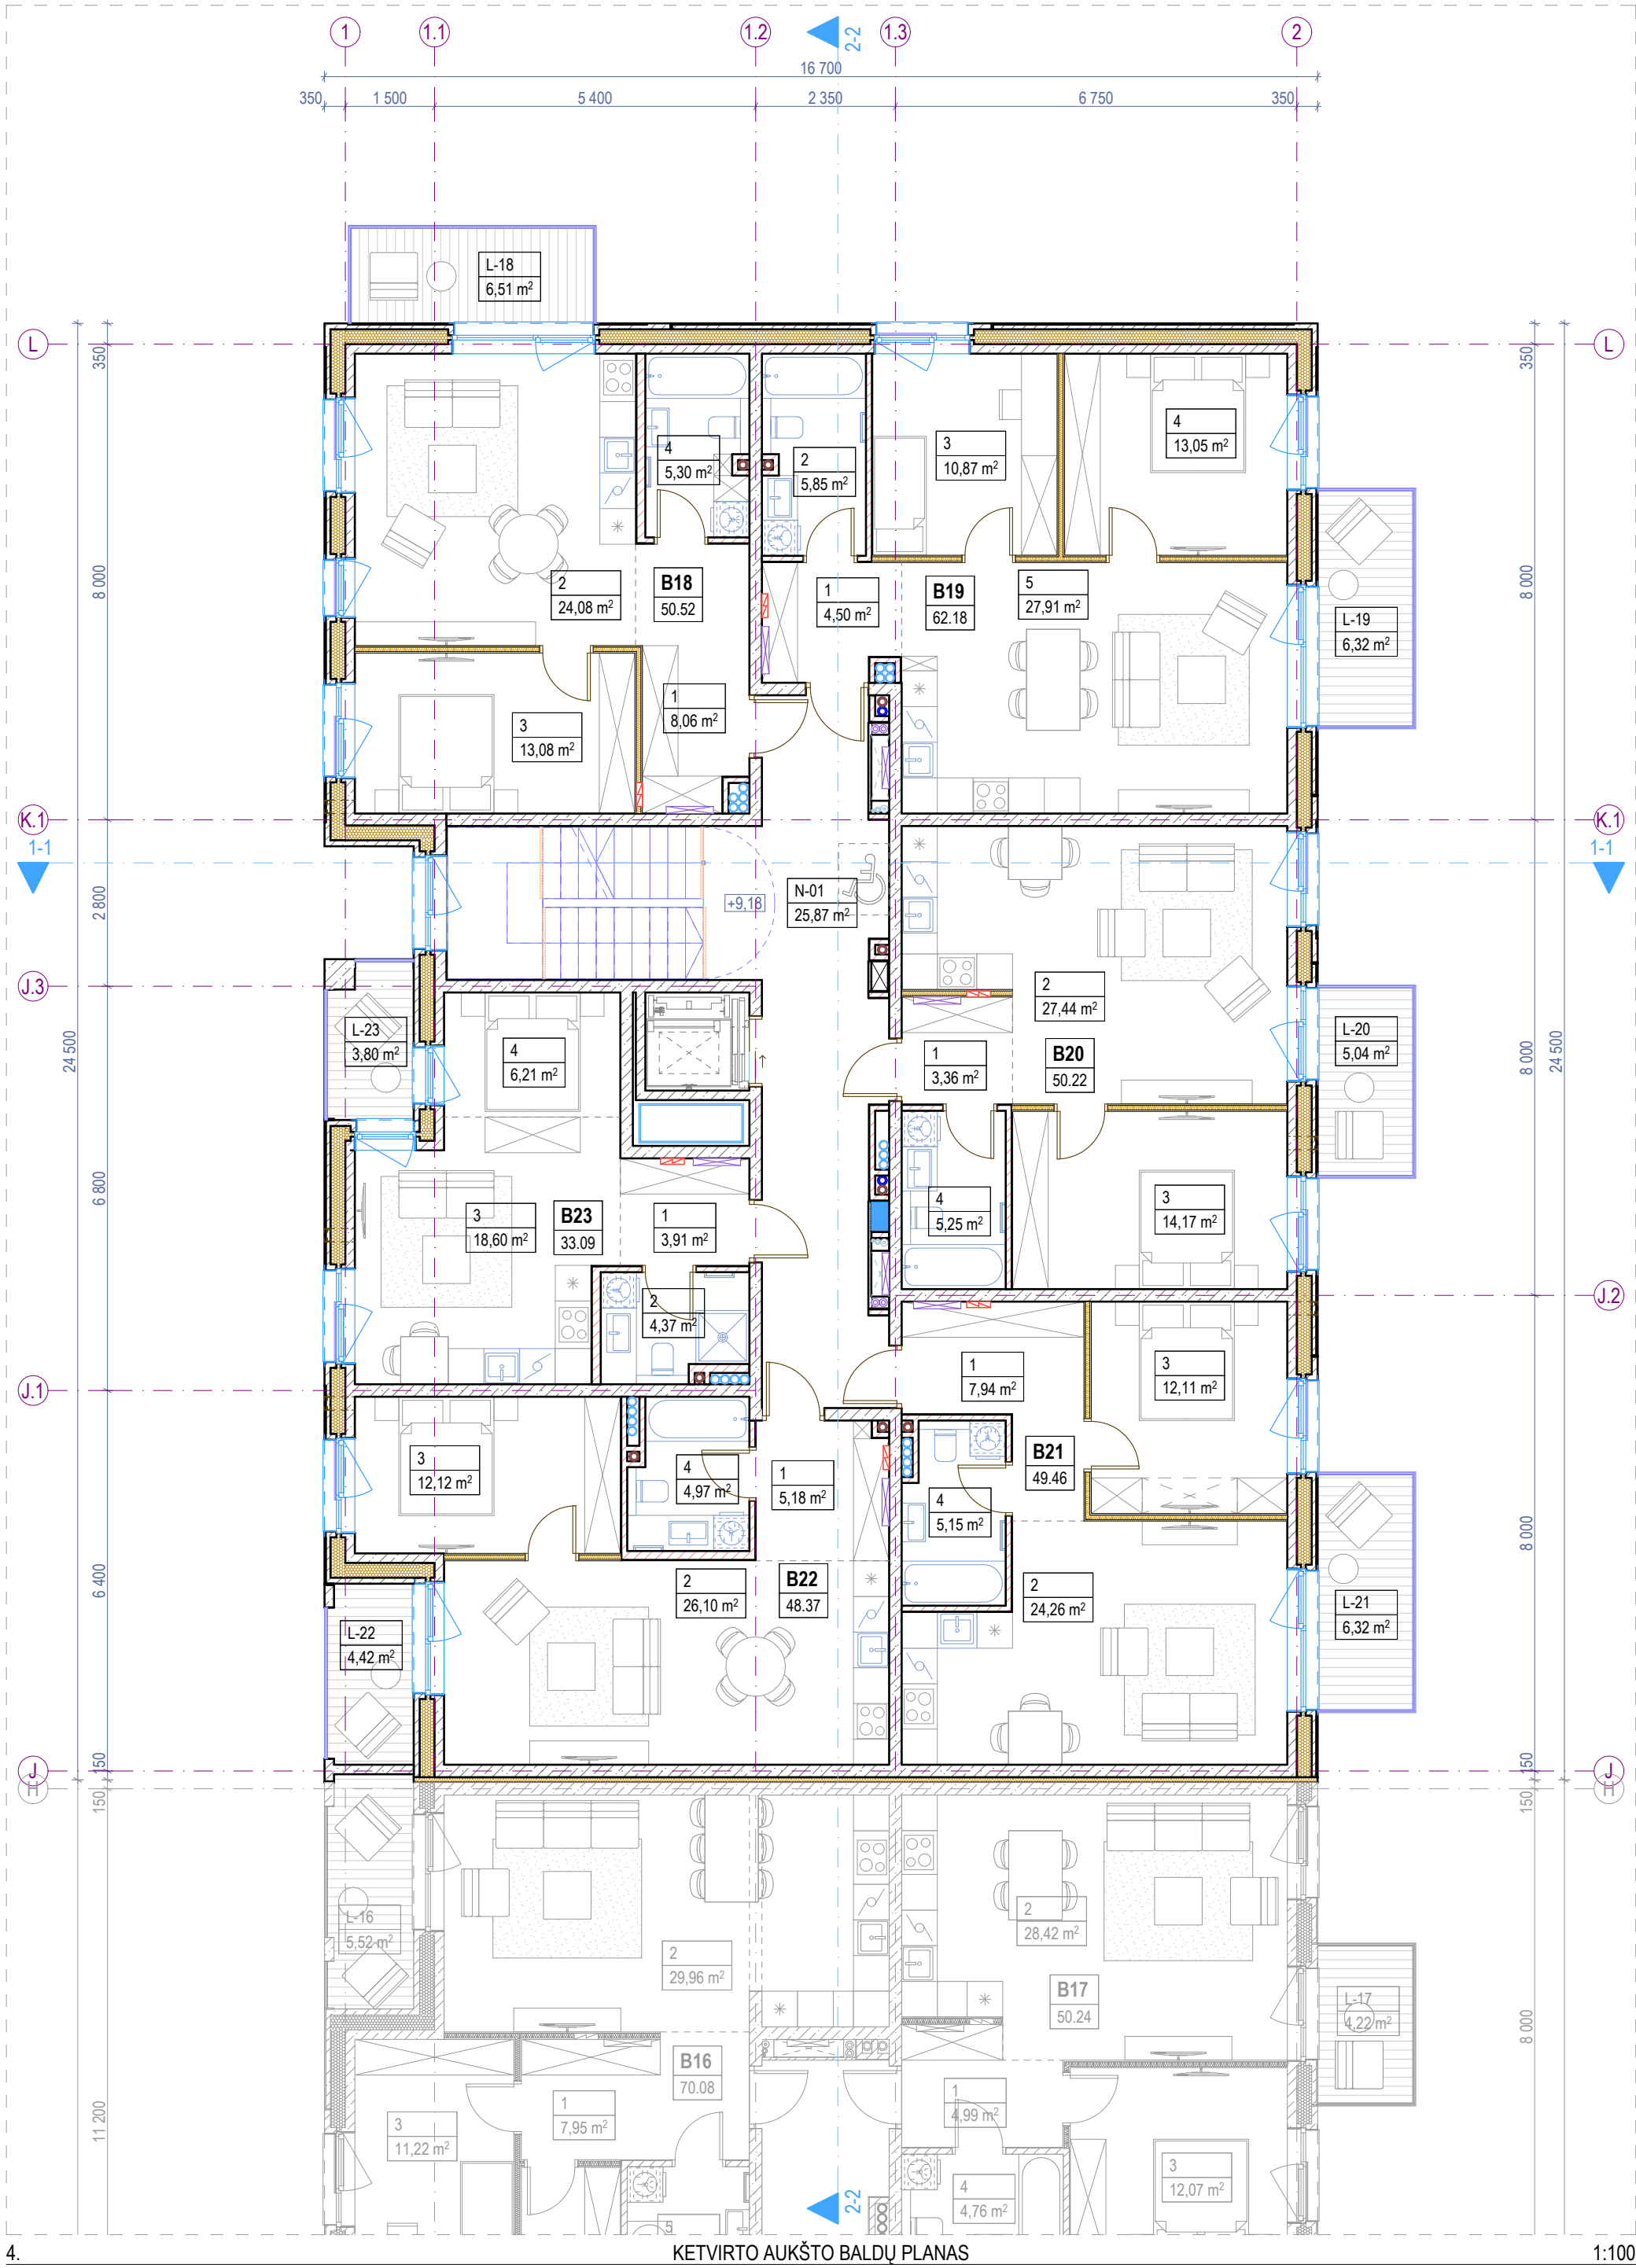

Ketvirtas aukštas patalpų eksplikacija			
-	Numeris	Patalpos pavadinimas	Plotas
Butas 18			
	1	Holas	8,06
	2	Svetainė - virtuvė	24,08
	3	Miegamasis k.	13,08
	4	Vonios k.	5,30
			50,52 m²
Butas 19			
	1	Holas	4,50
	2	Vonios k.	5,85
	3	Miegamasis k.	10,87
	4	Miegamasis k.	13,05
	5	Svetainė - virtuvė	27,91
			62,18 m²
Butas 20			
	1	Holas	3,36
	2	Svetainė - virtuvė	27,44
	3	Miegamasis k.	14,17
	4	Vonios k.	5,25
			50,22 m²
Butas 21			
	1	Holas	7,94
	2	Svetainė - virtuvė	24,26
	3	Miegamasis k.	12,11
	4	Vonios k.	5,15
			49,46 m²
Butas 22			


Ketvirtas aukštas patalpų eksplikacija			
-	Numeris	Patalpos pavadinimas	Plotas
	1	Holas	5,18
	2	Svetainė - virtuvė	26,10
	3	Miegamasis k.	12,12
	4	Vonios k.	4,97
			48,37 m²
Butas 23			
	1	Holas	3,91
	2	Vonios k.	4,37
	3	Svetainė - virtuvė	18,60
	4	Miegamoji zona	6,21
			33,09 m²
Negyvenamosios paskirties patalpos			
	N-01	Laiptinė	25,87
			25,87 m²
Ketvirtas aukštas bendras plotas			319,71 m²

Ketvirtas aukštas terasų, balkonų ir lodžijų eksplikacija			
-	Numeris	Pavadinimas	Plotas
Terasos/Balkonai/Lodžijos			
	L-18	Balkonas	6,51
	L-19	Balkonas	6,32
	L-20	Balkonas	5,04
	L-21	Balkonas	6,32
	L-22	Lodžija	4,42
	L-23	Balkonas	3,80
			32,41 m²

Sutartiniai žymėjimai					
ST	Sienų tipai	LG	Vitrinos aliuminio rėme	⦿	Šildymo sist. kanalai
PT	Pertvarų tipai	LGD	Durys vitrinose	⦿	Vandentiekio kanalai
GD	Grindų detalė	LGL	Langai vitrinose	⦿	Vėdinimo kanalai
SD	Stogo detalė	GK	Gaisrinės kopėčios	⦿	Lietaus nuotekų kanalai
DL	Lauko durys	IL	Ilajos	⦿	Buitinių nuotekų kanalai
DV	Vidaus durys	TL	Lauko turėklai	⦿	Kondic. išorinio bloko vieta
VL	Lauko vartai	TV	Vidaus turėklai	⦿	Kondic. vamzdelių kanalai
GR	Ventiliacinės grotelės	---	Etapų riba	⦿	Vaizdinio įspėjimo linija
STL	Stoglangiai	⦿	Šild. sist. kolektorinės spint.	⦿	Priešgaisrinės GK lubos
L	Langai	⦿	Elektros ir ryšių skydeliai	⦿	GK lubos

- Pastabos:**
- Visi matmenys nurodyti milimetrais (mm).
 - Visos altitudės nurodytos metrais (m), ±0.00 = +28.50.
 - Patalpų plotai skaičiuojami nuo apdailinio paviršiaus.
 - Langų ir durų priirišimai nurodo angos dydį konstrukcijoje.
 - Kolektoriai įrengiami nuo perdangos viršaus, kolektorių spintelės apačio alt. +0.160.
 - Visas angas, kertančias priešgaisrines, ugniai atsparintas sienas, privaloma tinkamai užsandarinti (prieš tai sumontavus visą reikalingą inžineriką), nepabloginant priešgaisrinių reikalavimų.
 - Įėjimai į pastatą turi būti horizontalūs. Bet koks iškilas slenkstis negali būti aukštesnis nei 20mm.
 - Prie kiekvieno lifto durų mygtuko turi būti lentelė su brailio raštu su aukšto ženkliniu.
 - Visus pakeitimus būtina derinti su projekto vadovu.

0	2025-11	Viešinimui ir statybą leidžiančio dokumento gavimui
Laida	Išleidimo data	Laidos statusas, keitimo priežastis (jei taikoma)
KVAL. PATV. DOK. NR.	ARCHITEKTŲ BIURAS UAB "KITA KRYPTIS" Tel./Faks. +370 37 321147 Brastos g. 22G, Kaunas www.kitakryptis.lt, el.p.: info@kitakryptis.lt	Statinio projekto pavadinimas: DAUGIABUČIŲ GYVENAMŲJŲ NAMŲ (DAUGIABUČIŲ GRUPĖS), BRASTOS G. 17 IR 17A, KAUNE STATYBOS PROJEKTAS
38740	PV	Rimantas Grigauskas
A635	SA PDV	Tomas Kriaučiūnas
	Archit.	Arūnas Kavaliauskas
	Archit.	Kristina Uosytė
	Archit.	Evelina Simokaitytė
	Archit.	Donata Giunta
LT	Statytojas ir (arba) užsakovas: MB 4 PROJEKTAS, UAB	Dokumento žymuos: 288/25 - 02 - PP - SA - 104
		Laida
		0
		Lapas
		1
		Lapų
		1

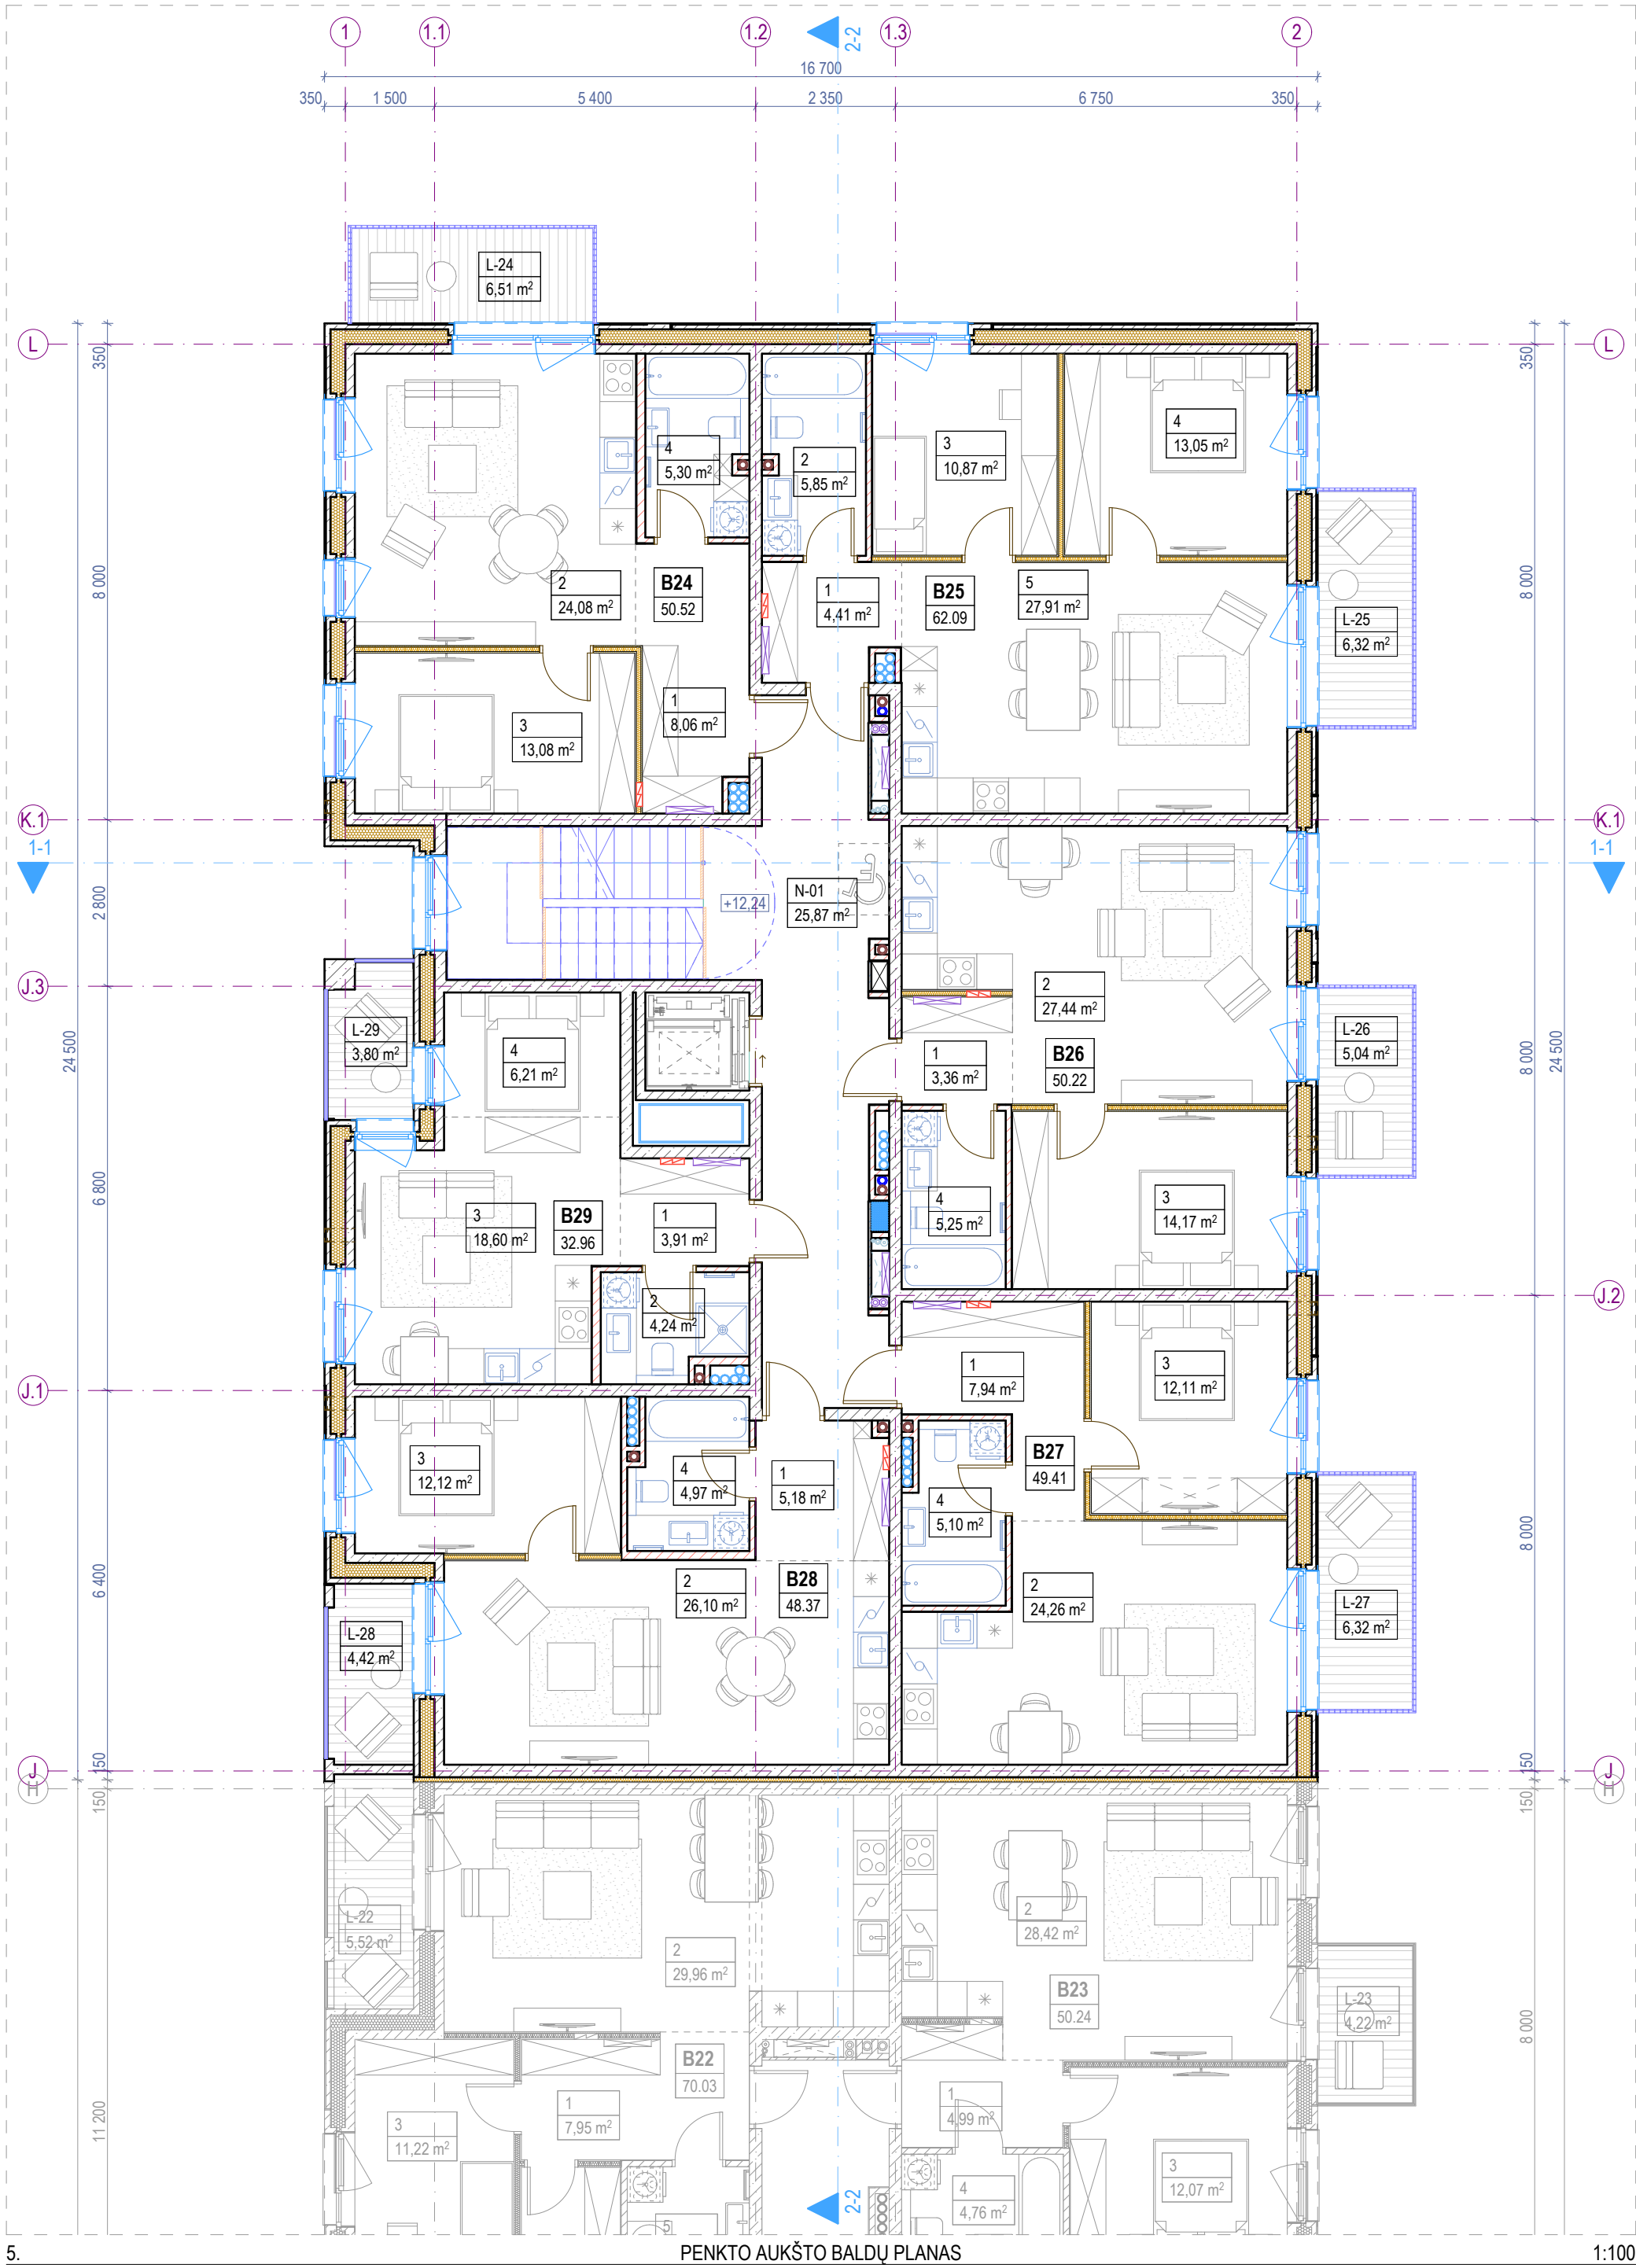

Penkto aukšto patalpų eksplikacija			
-	Numeris	Patalpos pavadinimas	Plotas
Butas 24			
	1	Holas	8,06
	2	Svetainė - virtuvė	24,08
	3	Miegamasis k.	13,08
	4	Vonios k.	5,30
			50,52 m²
Butas 25			
	1	Holas	4,41
	2	Vonios k.	5,85
	3	Miegamasis k.	10,87
	4	Miegamasis k.	13,05
	5	Svetainė - virtuvė	27,91
			62,09 m²
Butas 26			
	1	Holas	3,36
	2	Svetainė - virtuvė	27,44
	3	Miegamasis k.	14,17
	4	Vonios k.	5,25
			50,22 m²
Butas 27			
	1	Holas	7,94
	2	Svetainė - virtuvė	24,26
	3	Miegamasis k.	12,11
	4	Vonios k.	5,10
			49,41 m²
Butas 28			


Penkto aukšto patalpų eksplikacija			
-	Numeris	Patalpos pavadinimas	Plotas
	1	Holas	5,18
	2	Svetainė - virtuvė	26,10
	3	Miegamasis k.	12,12
	4	Vonios k.	4,97
			48,37 m²
Butas 29			
	1	Holas	3,91
	2	Vonios k.	4,24
	3	Svetainė - virtuvė	18,60
	4	Miegamojo zona	6,21
			32,96 m²
Negyvenamosios paskirties patalpos			
	N-01	Laiptinė	25,87
			25,87 m²
Penkto aukšto bendras plotas			319,44 m²

Penkto aukšto terasų, balkonų ir lodžių eksplikacija			
-	Numeris	Pavadinimas	Plotas
Terasos/Balkonai/Lodžijos			
	L-24	Balkonas	6,51
	L-25	Balkonas	6,32
	L-26	Balkonas	5,04
	L-27	Balkonas	6,32
	L-28	Lodžija	4,42
	L-29	Balkonas	3,80
			32,41 m²

Sutartiniai žymėjimai					
ST	Sienų tipai	LG	Vitrinos aliuminio rėme	⦿	Šildymo sist. kanalai
PT	Pertvarų tipai	LGD	Durys vitrinose	⦿	Vandentiekio kanalai
GD	Grindų detalė	LGL	Langai vitrinose	⦿	Vėdinimo kanalai
SD	Stogo detalė	GK	Gaisrinės kopėčios	⦿	Lietaus nuotekų kanalai
DL	Lauko durys	IL	Ilajos	⦿	Buitinių nuotekų kanalai
DV	Vidaus durys	TL	Lauko turėklai	⦿	Kondic. išorinio bloko vieta
VL	Lauko vartai	TV	Vidaus turėklai	⦿	Kondic. vamzdelių kanalai
GR	Ventiliacinės grotelės	- - -	Etapų riba	⦿	Vaizdinio įspėjimo linija
STL	Stoglangiai	⦿	Šild. sist. kolektorinės spint.	⦿	Priešgaisrinės GK lubos
L	Langai	⦿	Elektros ir ryšių skydeliai	⦿	GK lubos

- Pastabos:**
- Visi matmenys nurodyti milimetrais (mm).
 - Visos altitudės nurodytos metrais (m), ±0.00 = +28.50.
 - Patalpų plotai skaičiuojami nuo apdailinio paviršiaus.
 - Langų ir durų priirišimai nurodo angos dydį konstrukcijoje.
 - Kolektoriai įrengiami nuo perdangos viršaus, kolektorių spintelės apačio alt. +0.160.
 - Visas angas, kertančias priešgaisrines, ugniai atsparintas sienas, privaloma tinkamai užsandarinti (prieš tai sumontavus visą reikalingą inžineriką), nepabloginant priešgaisrinių reikalavimų.
 - Įėjimai į pastatą turi būti horizontalūs. Bet koks iškilas slenkstis negali būti aukštesnis nei 20mm.
 - Prie kiekvieno lifto durų mygtuko turi būti lentelė su brailio raštu su aukšto ženkliniu.
 - Visus pakeitimus būtina derinti su projekto vadovu.

0	2025-11	Viešinimui ir statybą leidžiančio dokumento gavimui
Laida	Išleidimo data	Laidos statusas, keitimo priežastis (jei taikoma)
KVAL. PATV. DOK. NR.	ARCHITEKTŲ BIURAS UAB "KITA KRYPTIS" Tel./Faks. +370 37 321147 www.kitakryptis.lt, el.p.: info@kitakryptis.lt	Statinio projekto pavadinimas: DAUGIABUČIŲ GYVENAMŲJŲ NAMŲ (DAUGIABUČIŲ GRUPĖS), BRASTOS G. 17 IR 17A, KAUNE STATYBOS PROJEKTAS
38740	PV	Rimantas Grigauskas
A635	SA PDV	Tomas Kriaučiūnas
	Archit.	Arūnas Kavaliauskas
	Archit.	Kristina Uosytė
	Archit.	Evelina Simokaitytė
	Archit.	Donata Giunta
LT	Statytojas ir (arba) užsakovas: MB 4 PROJEKTAS, UAB	Dokumento žymuos: 288/25 - 02 - PP - SA - 105
		Dokumento pavadinimas: PENKTO AUKŠTO BALDŲ PLANAS 1:100
		Laida 0
		Lapas 1
		Lapų 1

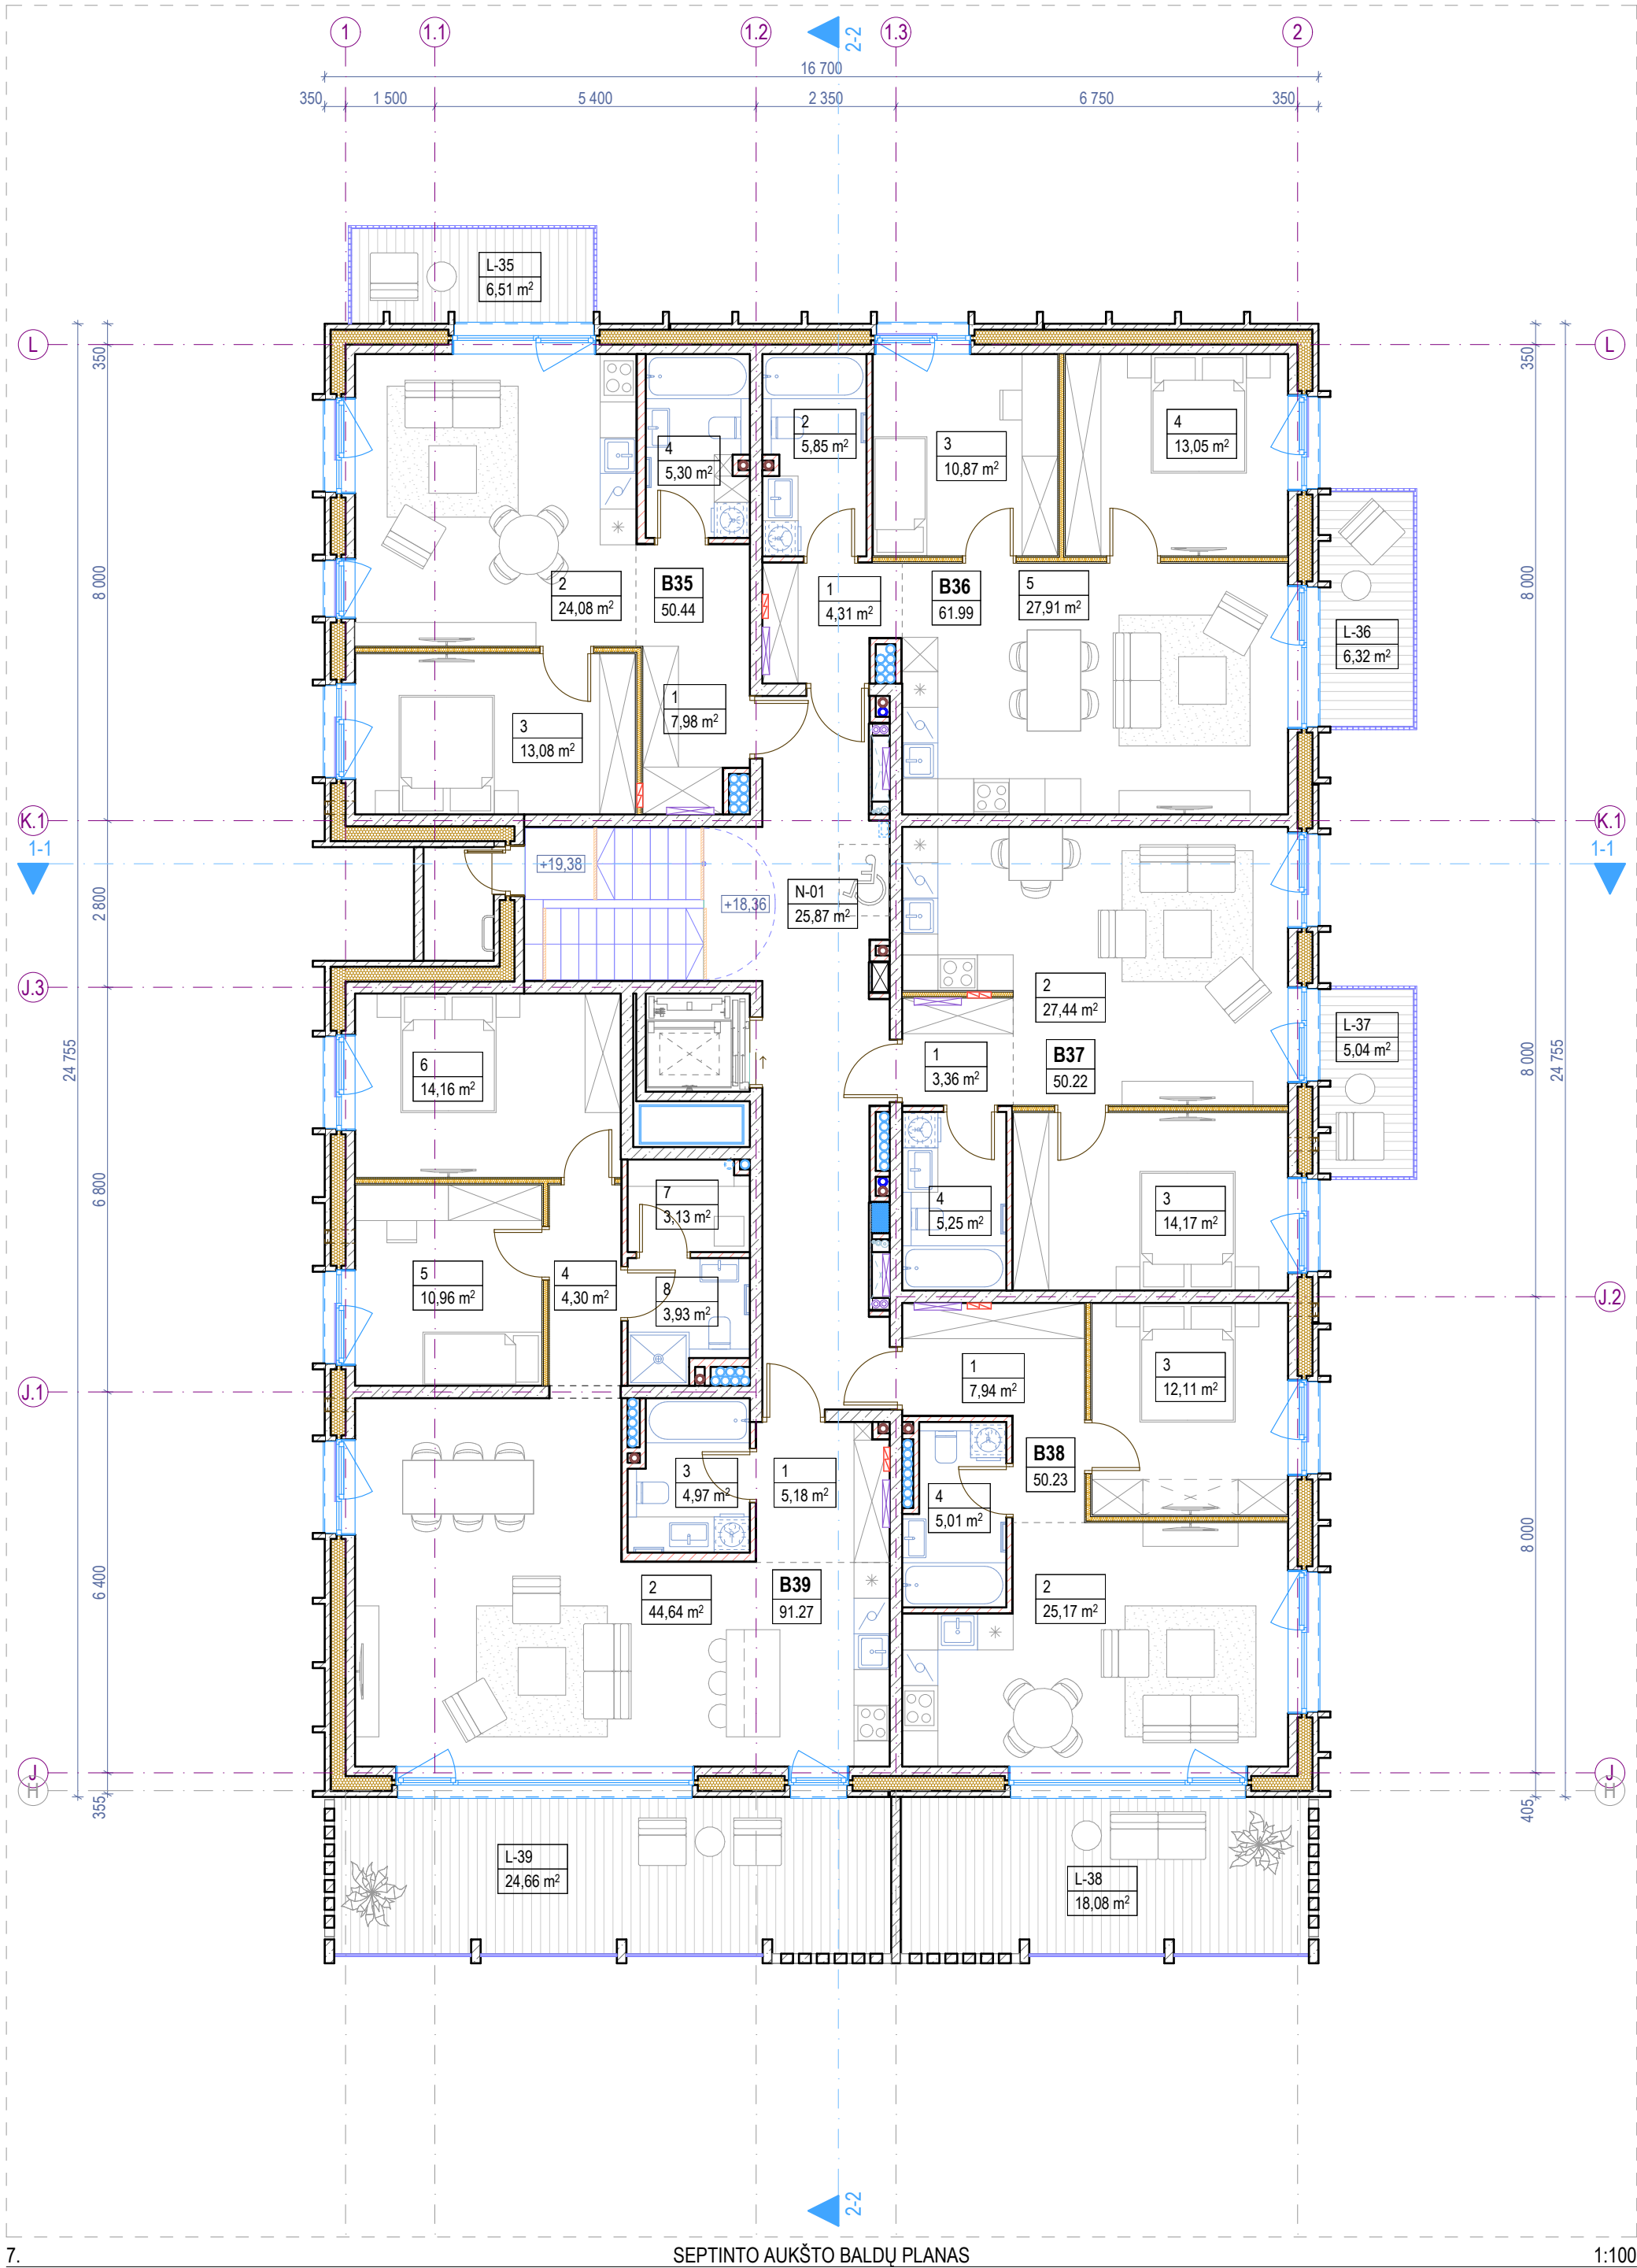

Septinto aukšto patalpų eksplikacija			
-	Numeris	Patalpos pavadinimas	Plotas
Butas 35			
	1	Holas	7,98
	2	Svetainė - virtuvė	24,08
	3	Miegamasis k.	13,08
	4	Vonios k.	5,30
			50,44 m²
Butas 36			
	1	Holas	4,31
	2	Vonios k.	5,85
	3	Miegamasis k.	10,87
	4	Miegamasis k.	13,05
	5	Svetainė - virtuvė	27,91
			61,99 m²
Butas 37			
	1	Holas	3,36
	2	Svetainė - virtuvė	27,44
	3	Miegamasis k.	14,17
	4	Vonios k.	5,25
			50,22 m²
Butas 38			
	1	Holas	7,94
	2	Svetainė - virtuvė	25,17
	3	Miegamasis k.	12,11
	4	Vonios k.	5,01
			50,23 m²


Septinto aukšto patalpų eksplikacija			
-	Numeris	Patalpos pavadinimas	Plotas
Butas 39			
	1	Holas	5,18
	2	Svetainė - virtuvė	44,64
	3	Vonios k.	4,97
	4	Koridorius	4,30
	5	Miegamasis k.	10,96
	6	Miegamasis k.	14,16
	7	Sauna	3,13
	8	Vonios k.	3,93
			91,27 m²
Negyvenamosios paskirties patalpos			
	N-01	Laiptinė	25,87
			25,87 m²
Septinto aukšto bendras plotas			330,02 m²

Septinto aukšto terasų, balkonų ir lodžijų eksplikacija			
-	Numeris	Pavadinimas	Plotas
Terasos/Balkonai/Lodžijos			
	L-35	Balkonas	6,51
	L-36	Balkonas	6,32
	L-37	Balkonas	5,04
	L-38	Balkonas	18,08
	L-39	Balkonas	24,66
			60,61 m²

Sutartiniai žymėjimai					
ST	Sienų tipai	LG	Vitrinos aliuminio rėme	⊙	Šildymo sist. kanalai
PT	Pertvarų tipai	LGD	Durys vitrinose	⊙	Vandentiekio kanalai
GD	Grindų detalė	LGL	Langai vitrinose	⊙	Vėdinimo kanalai
SD	Stogo detalė	GK	Gaisrinės kopėčios	⊙	Lietaus nuotekų kanalai
DL	Lauko durys	IL	Ilajos	⊙	Buitinių nuotekų kanalai
DV	Vidaus durys	TL	Lauko turėklai	⊙	Kondic. išorinio bloko vieta
VL	Lauko vartai	TV	Vidaus turėklai	⊙	Kondic. vamzdelių kanalai
GR	Ventiliacinės grotelės	---	Etapų riba	⊙	Vaizdinio įspėjimo linija
STL	Stoglangiai	⊙	Šild. sist. kolektorinės spint.	⊙	Priešgaisrinės GK lubos
L	Langai	⊙	Elektros ir ryšių skydeliai	⊙	GK lubos

- Pastabos:**
1. Visi matmenys nurodyti milimetrais (mm).
 2. Visos altitudės nurodytos metrais (m), ±0.00 = +28.50.
 3. Patalpų plotai skaičiuojami nuo apdailinio paviršiaus.
 4. Langų ir durų priirišimai nurodo angos dydį konstrukcijoje.
 5. Kolektoriai įrengiami nuo perdangos viršaus, kolektorių spintelės apačio alt. +0.160.
 6. Visas angas, kertančias priešgaisrines, ugniai atsparintas sienas, privaloma tinkamai užsandarinti (prieš tai sumontavus visą reikalingą inžineriką), nepabloginant priešgaisrinių reikalavimų.
 7. Įėjimai į pastatą turi būti horizontalūs. Bet koks iškilas slenkstis negali būti aukštesnis nei 20mm.
 8. Prie kiekvieno lifto durų mygtuko turi būti lentelė su brailio raštu su aukšto ženkliniu.
 9. Visus pakeitimus būtina derinti su projekto vadovu.


0	2025-11	Viešinimui ir statybą leidžiančio dokumento gavimui			
Laida	Išleidimo data	Laidos statusas, keitimo priežastis (jei taikoma)			
KVAL. PATV. DOK. NR.		ARCHITEKTŲ BIURAS UAB "KITA KRYPTIS" Tel./Faks. +370 37 321147 Bastos g. 22G, Kaunas www.kitakryptis.lt, el.p.: info@kitakryptis.lt		Statinio projekto pavadinimas: DAUGIABUČIŲ GYVENAMŲJŲ NAMŲ (DAUGIABUČIŲ GRUPĖS), BASTOS G. 17 IR 17A, KAUNE STATYBOS PROJEKTAS	
38740	PV	Rimantas Grigauskas		Statinio numeris ir pavadinimas: 02 - DAUGIABUTIS (DAUGIABUČIŲ PASKIRTIES) NAMAS	
A635	SA PDV	Tomas Kriaučiūnas			
	Archit.	Arūnas Kavaliauskas			
	Archit.	Kristina Uosytė			
	Archit.	Evelina Simokaitytė		Dokumento pavadinimas: SEPTINTO AUKŠTO BALDŲ PLANAS 1:100	
	Archit.	Donata Giunta			
LT	Statytojas ir (arba) užsakovas:		Dokumento žymuo:		
	MB 4 PROJEKTAS, UAB		288/25 - 02 - PP - SA - 107		
			Lapas	Lapų	
			1	1	

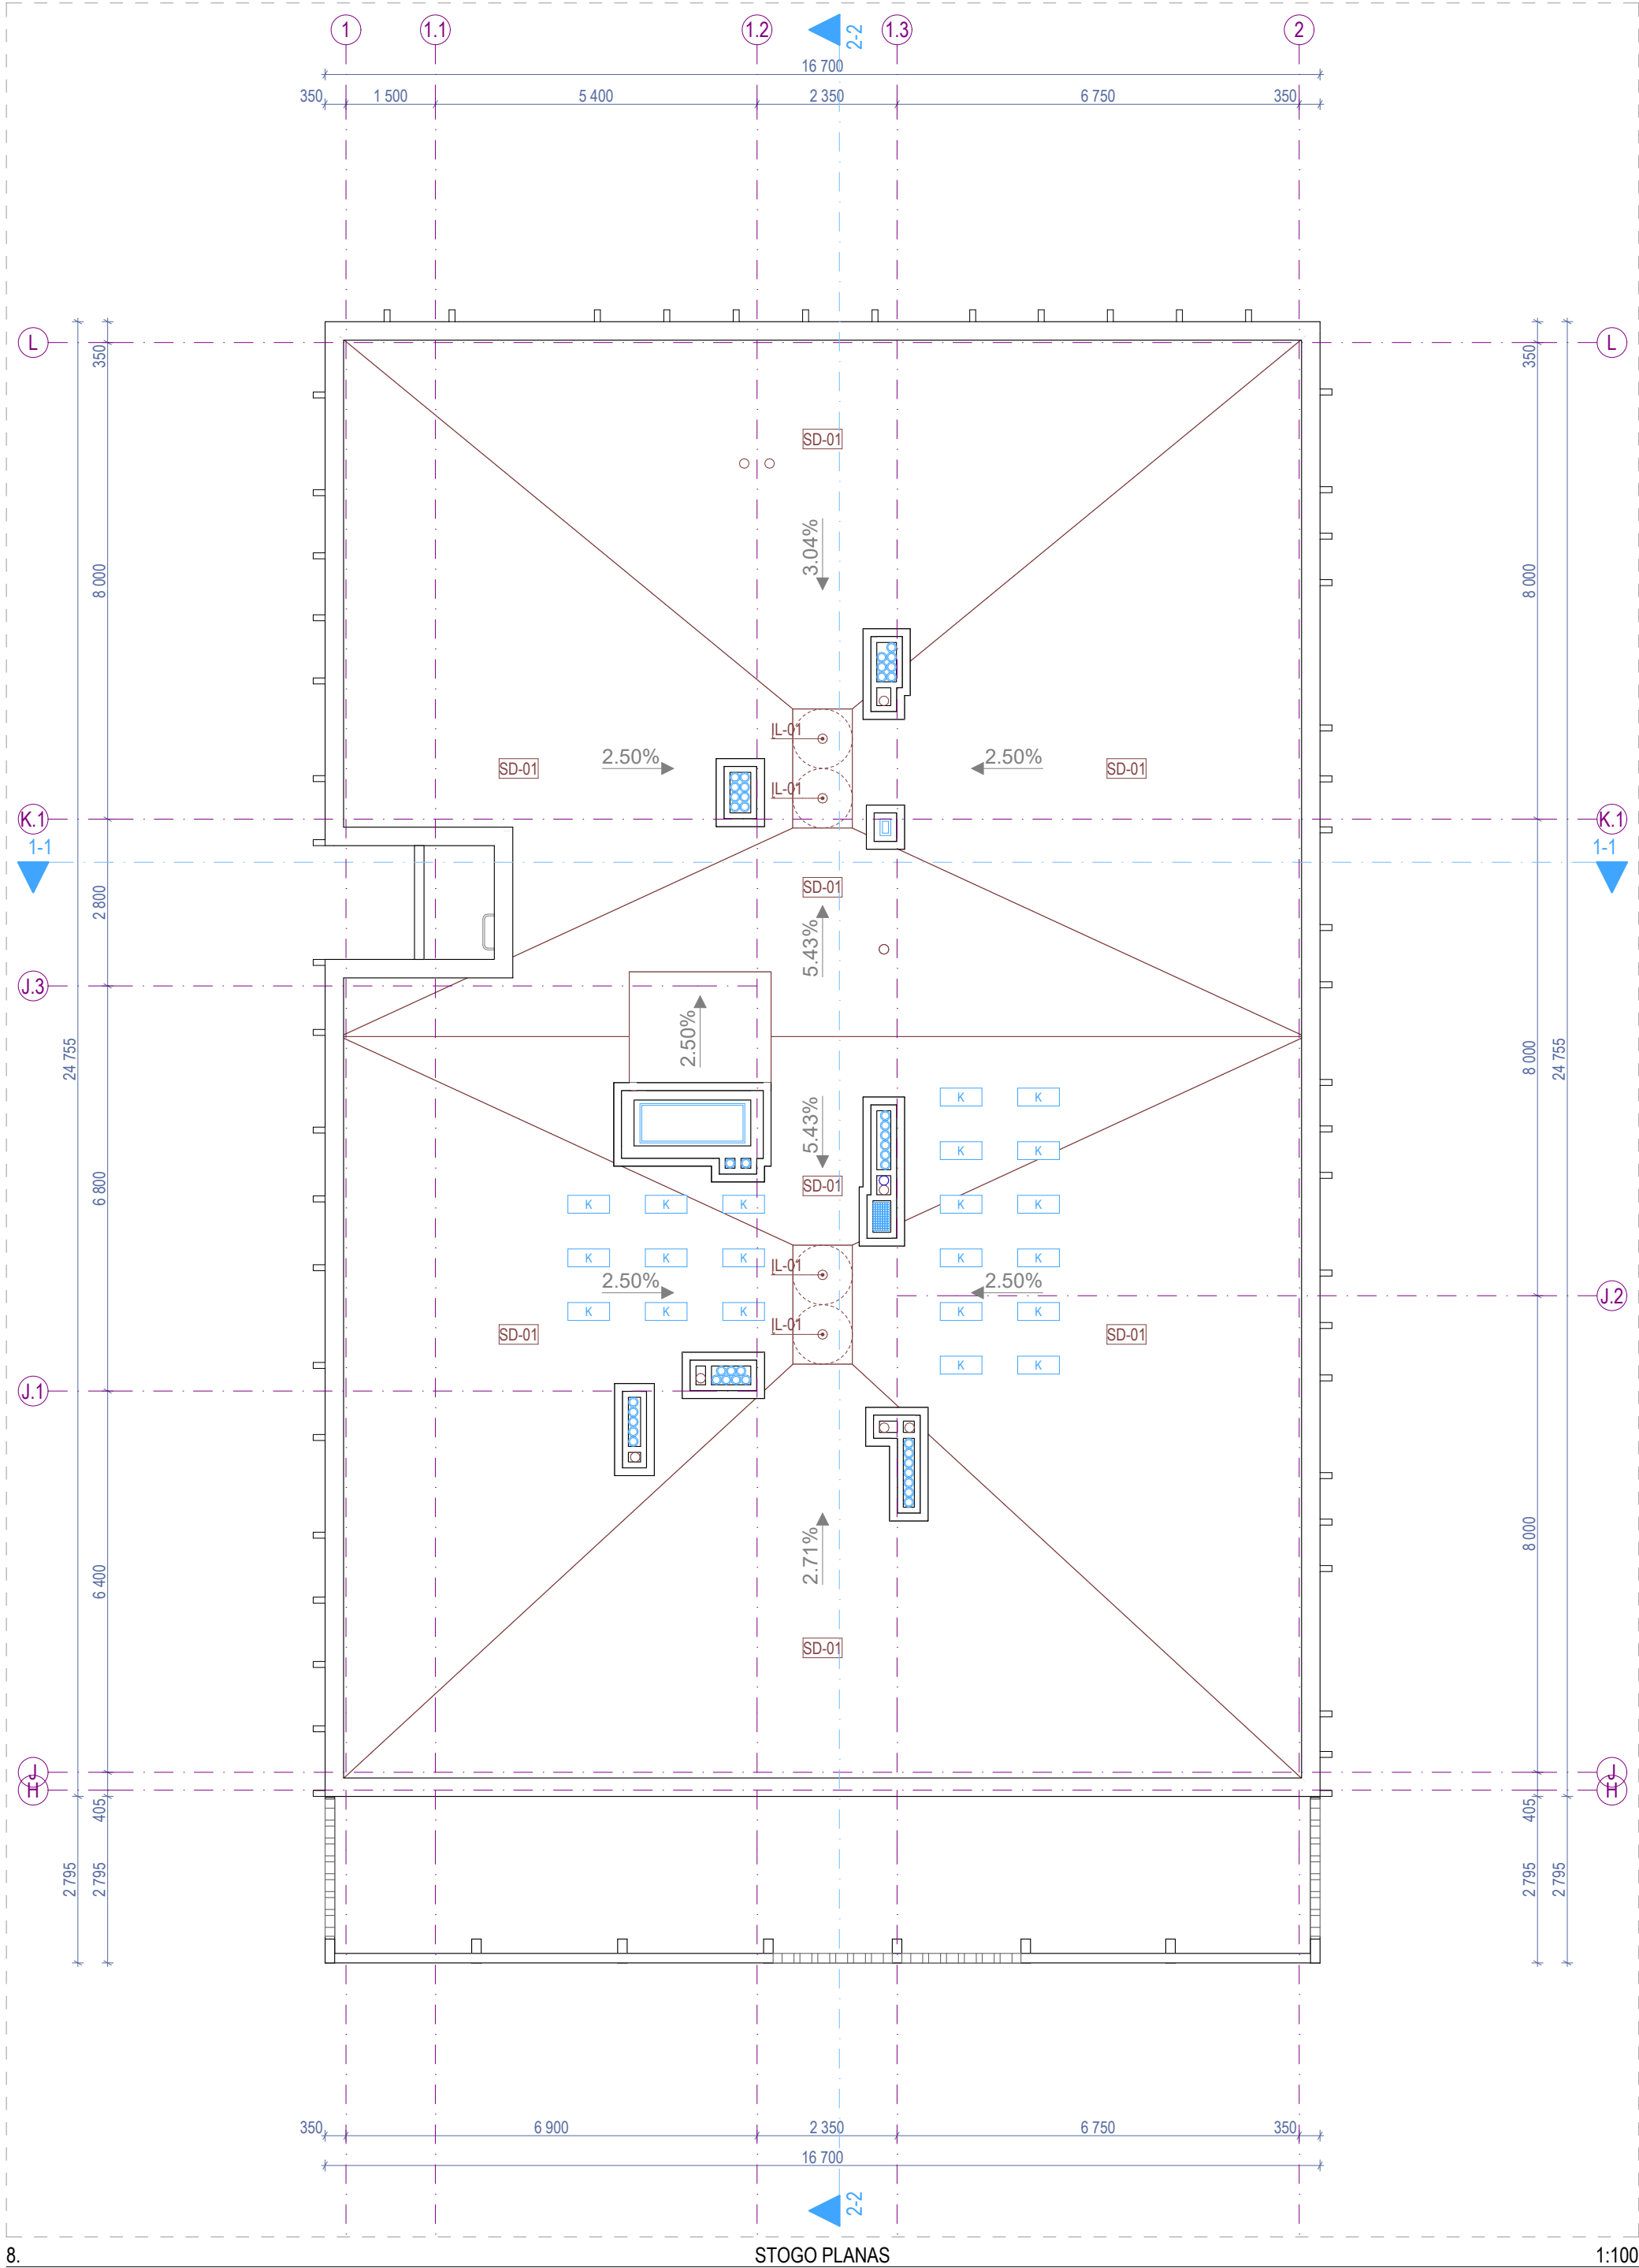

Sutartiniai žymėjimai					
ST	Sienų tipai	LG	Vitrinos aliuminio rėme	○	Šildymo sist. kanalai
PT	Pertvarų tipai	LGD	Durys vitrinose	○	Vandentiekio kanalai
GD	Grindų detalė	LGL	Langai vitrinose	○	Vėdinimo kanalai
SD	Stogo detalė	GK	Gaisrinės kopėčios	●	Lietaus nuotekų kanalai
DL	Lauko durys	IL	Išorinio bloko vieta	○	Buitinių nuotekų kanalai
DV	Vidaus durys	TL	Lauko turėklai	□ K	Kondic. išorinio bloko vieta
VL	Lauko vartai	TV	Vidaus turėklai	●	Kondic. vamzdelių kanalai
GR	Ventiliacinės grotelės	- - -	Etapų riba	■	Vaizdinio įspėjimo linija
STL	Stoglangiai	▨	Šild. sist. kolektorinės spint.	▨	Priešgaisrinės GK lubos
L	Langai	▨	Elektros ir ryšių skydeliai	▨	GK lubos

- Pastabos:**
- Visi matmenys nurodyti milimetrais (mm).
 - Visos altitudės nurodytos metrais (m).
 - Stogo danga - prilydoma stogo danga, atitinkanti Broof reikalavimus;
 - Kaminėliai aptaisomi skarda.
 - Visų stogo elementų spalvą derinti papildomai su projekto vadovu;
 - Stogo parapetas ne žemesnis nei 600 mm arba su apsaugine tvorele;
 - Stoglangių ir stogo elementų atstumai nurodyti horizontaliojoje plokštumoje (nuolydis neįvertintas) - tikslinti vietoje;
 - Visus pakeitimus būtina derinti su projekto vadovu.


0	2025-11	Viešinimui ir statybą leidžiančio dokumento gavimui			
Laida	Išleidimo data	Laidos statusas, keitimo priežastis (jei taikoma)			
KVAL. PATV. DOK. NR.		ARCHITEKTŲ BIURAS UAB "KITA KRYPTIS" Tel./Faks. +370 37 321147 Brastos g. 22G, Kaunas www.kitakryptis.lt, el.p.: info@kitakryptis.lt		Statinio projekto pavadinimas: DAUGIABUČIŲ GYVENAMŲJŲ NAMŲ (DAUGIABUČIŲ GRUPĖS), BRASTOS G. 17 IR 17A, KAUNE STATYBOS PROJEKTAS	
38740	PV	Rimantas Grigauskas		Statinio numeris ir pavadinimas: 02 - DAUGIABUTIS (DAUGIABUČIŲ PASKIRTIES) NAMAS	
A635	SA PDV	Tomas Kriaučiūnas			
	Archit.	Arūnas Kavaliauskas			
	Archit.	Kristina Uosytė			
	Archit.	Evelina Simokaitytė			
	Archit.	Donata Giunta		Dokumento pavadinimas: STOGO PLANAS 1:100	Laida 0
LT	Statytojas ir (arba) užsakovas: MB 4 PROJEKTAS, UAB			Dokumento žymuo: 288/25 - 02 - PP - SA - 200	Lapas 1
					Lapų 1

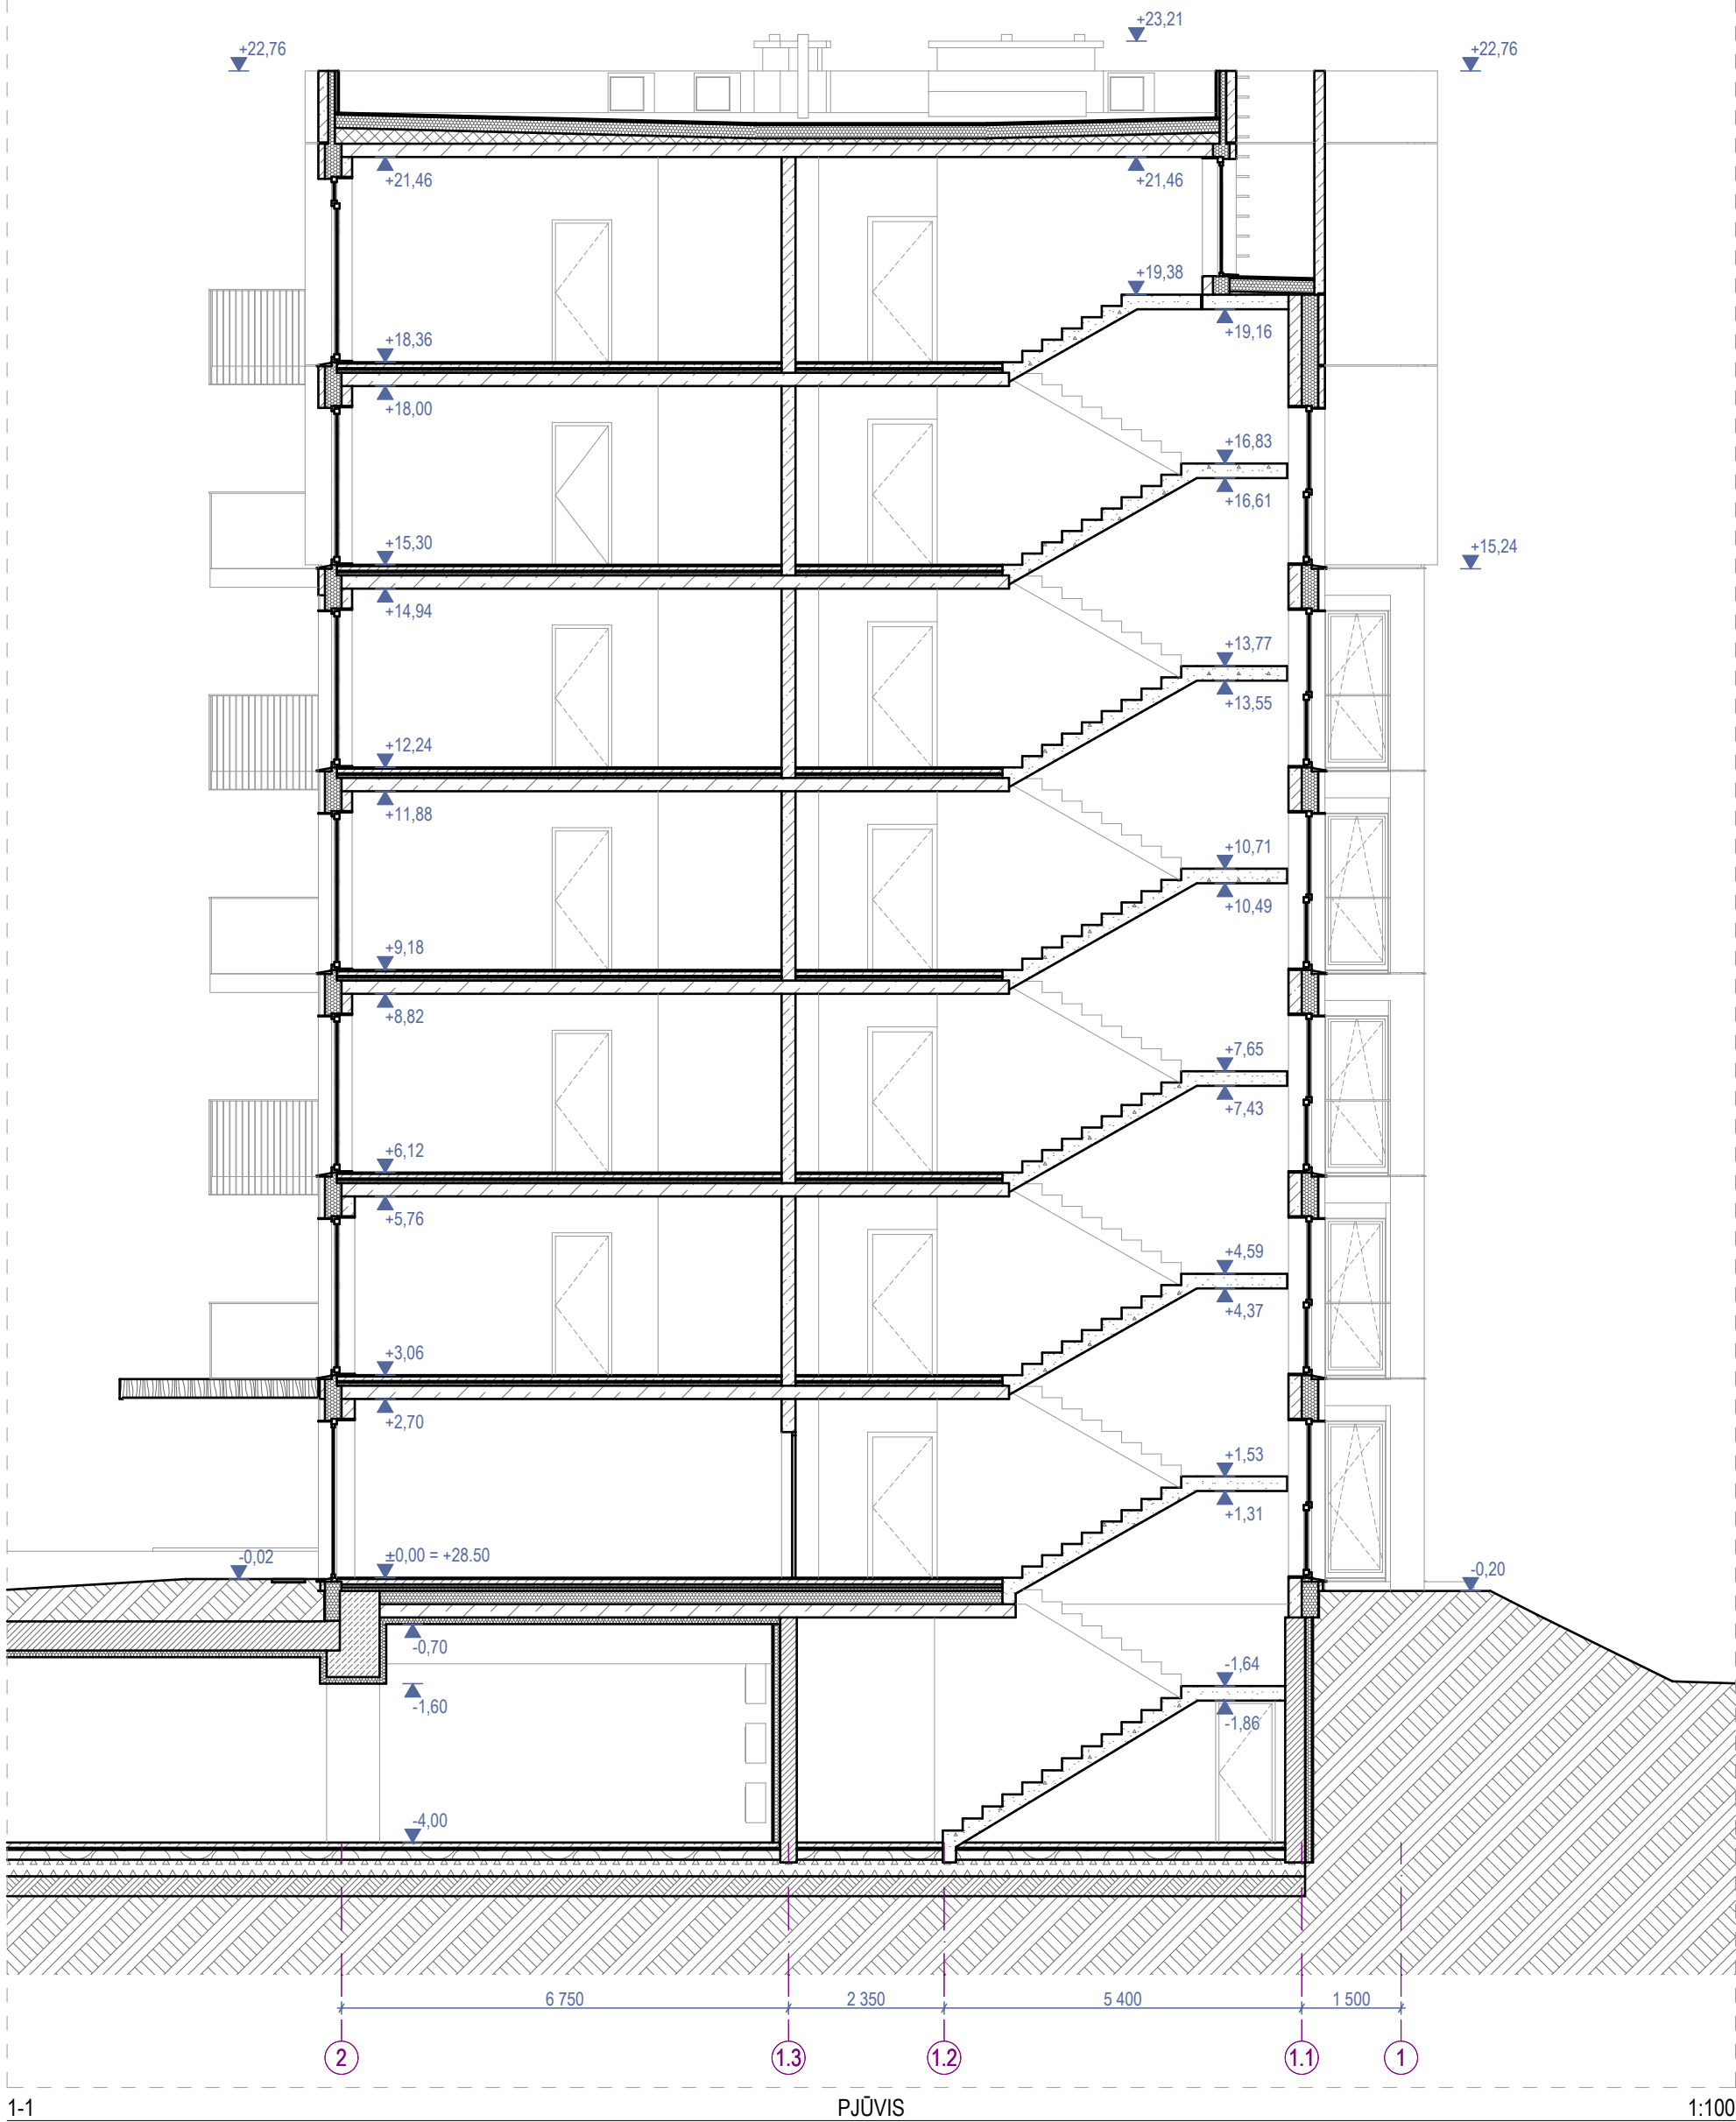

Sutartiniai žymėjimai					
ST	Sienų tipai	LG	Vitrinos aliuminio rėme	○	Šildymo sist. kanalai
PT	Pertvarų tipai	LGD	Durys vitrinose	○	Vandentiekio kanalai
GD	Grindų detalė	LGL	Langai vitrinose	○	Vėdinimo kanalai
SD	Stogo detalė	GK	Gaisrinės kopėčios	●	Lietaus nuotekų kanalai
DL	Lauko durys	IL	Ilajos	⊙	Buitinių nuotekų kanalai
DV	Vidaus durys	TL	Lauko turėklai	K	Kondic. išorinio bloko vieta
VL	Lauko vartai	TV	Vidaus turėklai	∞	Kondic. vamzdelių kanalai
GR	Ventiliacinės grotelės	- - -	Etapų riba		Vaizdinio įspėjimo linija
STL	Stoglangiai	⋈	Šild. sist. kolektorinės spint.		Priešgaisrinės GK lubos
L	Langai	⋈	Elektros ir ryšių skydeliai		GK lubos

- Pastabos:**
- Visi matmenys nurodyti milimetrais (mm).
 - Visos altitudės nurodytos metrais (m).
 - Langų ir durų priirišimai nurodo angos dydį konstrukcijoje.
 - Įėjimai į pastatą turi būti horizontalūs. Bet koks iškilas slenkstis negali būti aukštesnis nei 20mm.
 - Visus pakeitimus būtina derinti su projekto vadovu.


0	2025-11	Viešinimui ir statybą leidžiančio dokumento gavimui			
Laida	Išleidimo data	Laidos statusas, keitimo priežastis (jei taikoma)			
KVAL. PATV. DOK. NR.		ARCHITEKTŲ BIURAS UAB "KITA KRYPTIS" Tel./Faks. +370 37 321147 Brastos g. 22G, Kaunas www.kitakryptis.lt, el.p.: info@kitakryptis.lt		Statinio projekto pavadinimas:	
				DAUGIABUČIŲ GYVENAMŲJŲ NAMŲ (DAUGIABUČIŲ GRUPĖS), BRASTOS G. 17 IR 17A, KAUNE STATYBOS PROJEKTAS	
				Statinio numeris ir pavadinimas:	
				02 - DAUGIABUTIS (DAUGIABUČIŲ PASKIRTIES) NAMAS	
				Dokumento pavadinimas:	
				PJŪVIS 1-1 1:100	
38740	PV	Rimantas Grigauskas		Laida	0
A635	SA PDV	Tomas Kriaučiūnas			
	Archit.	Arūnas Kavaliauskas			
	Archit.	Kristina Uosytė			
	Archit.	Evelina Simokaitytė			
	Archit.	Donata Giunta			
LT	Statytojas ir (arba) užsakovas:			Dokumento žymuo:	
	MB 4 PROJEKTAS, UAB			288/25 - 02 - PP - SA - 300.1	
				Lapas	Lapų
				1	1

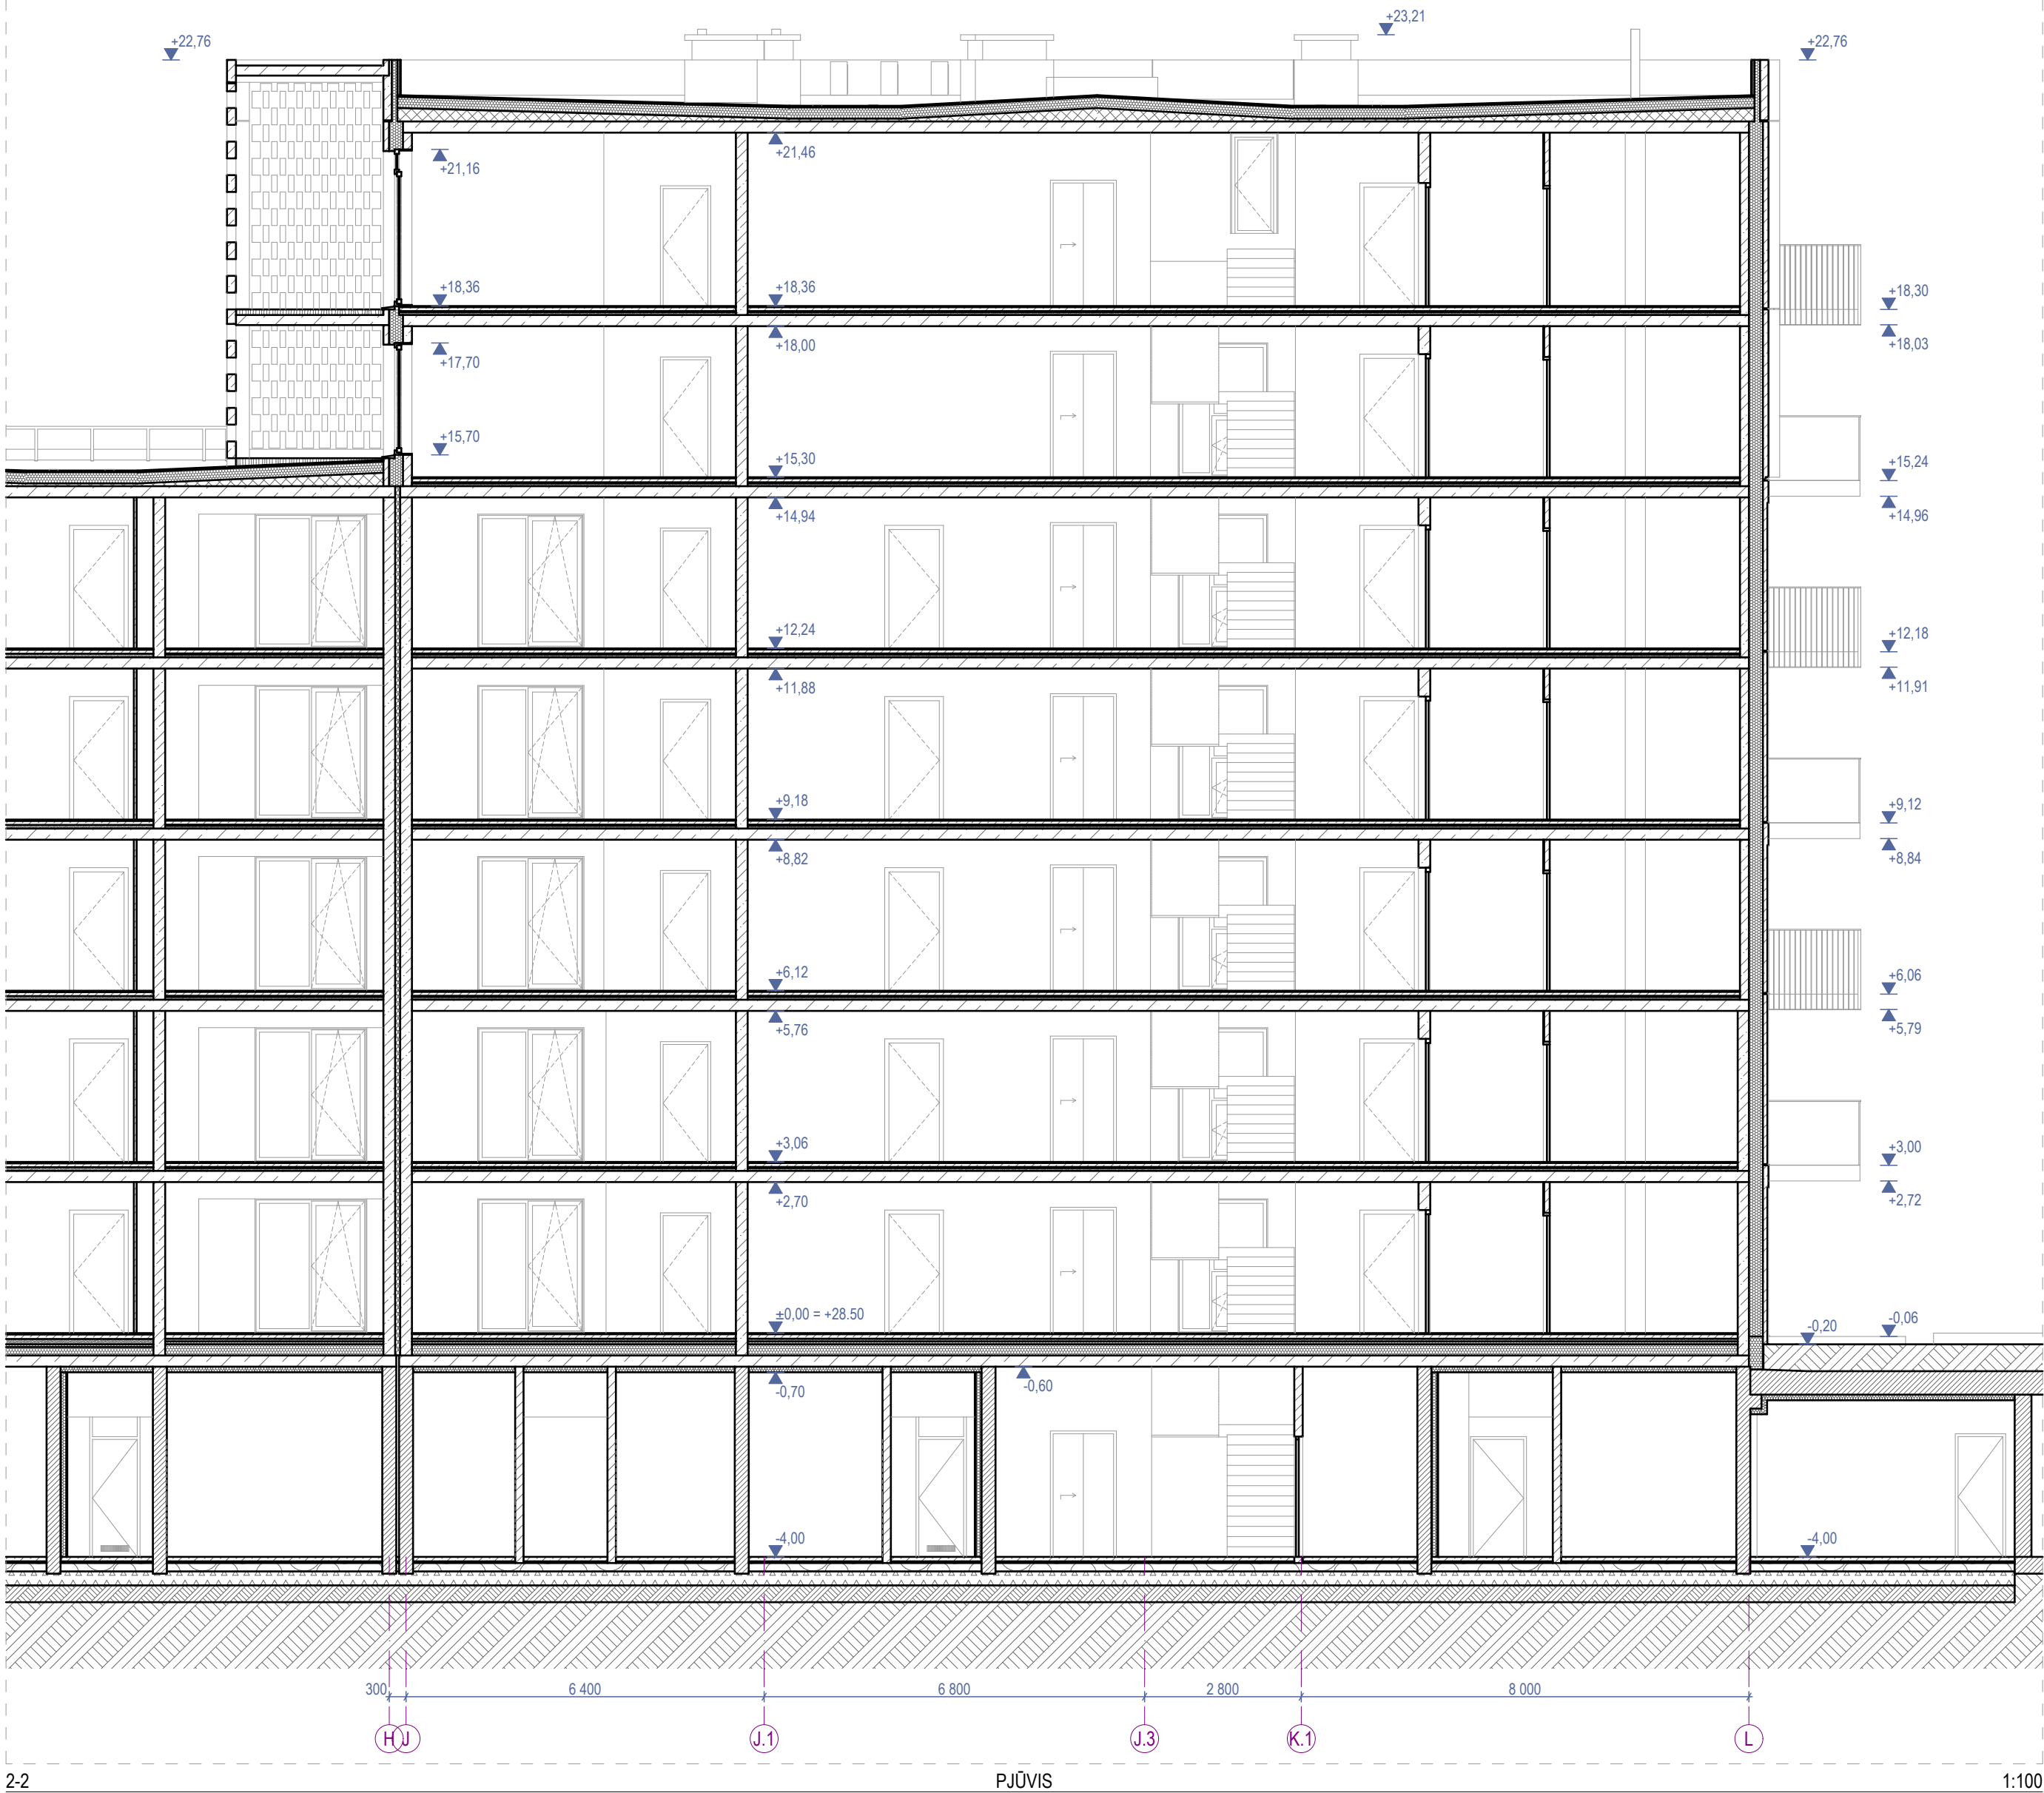

Sutartiniai žymėjimai					
ST	Sienų tipai	LG	Vitrinos aliuminio rėme	○	Šildymo sist. kanalai
PT	Pertvarų tipai	LGD	Durys vitrinose	○	Vandentiekio kanalai
GD	Grindų detalė	LGL	Langai vitrinose	○	Vėdinimo kanalai
SD	Stogo detalė	GK	Gaisrinės kopėčios	●	Lietaus nuotekų kanalai
DL	Lauko durys	IL	Įlajos	⊙	Buitinių nuotekų kanalai
DV	Vidaus durys	TL	Lauko turėklai	□K	Kondic. išorinio bloko vieta
VL	Lauko vartai	TV	Vidaus turėklai	⌘	Kondic. vamzdelių kanalai
GR	Ventiliacinės grotelės	- - - -	Etapų riba		Vaizdinio įspėjimo linija
STL	Stoglangiai	⌘	Šild. sist. kolektorinės spint.		Priešgaisrinės GK lubos
L	Langai	⌘	Elektros ir ryšių skydeliai		GK lubos

- Pastabos:**
1. Visi matmenys nurodyti milimetrais (mm).
 2. Visos altitudės nurodytos metrais (m).
 3. Langų ir durų priirišimai nurodo angos dydį konstrukcijoje.
 4. Įėjimai į pastatą turi būti horizontalūs. Bet koks iškilas slenkstis negali būti aukštesnis nei 20mm.
 5. Visus pakeitimus būtina derinti su projekto vadovu.

0	2025-11	Viešinimui ir statybą leidžiančio dokumento gavimui			
Laida	Išleidimo data	Laidos statusas, keitimo priežastis (jei taikoma)			
KVAL. PATV. DOK. NR.		ARCHITEKTŲ BIURAS UAB "KITA KRYPTIS" Tel./Faks. +370 37 321147 Brastos g. 22G, Kaunas www.kitakryptis.lt, el.p.: info@kitakryptis.lt		Statinio projekto pavadinimas: DAUGIABUČIŲ GYVENAMŲJŲ NAMŲ (DAUGIABUČIŲ GRUPĖS), BRASTOS G. 17 IR 17A, KAUNE STATYBOS PROJEKTAS	
38740	PV	Rimantas Grigauskas	Statinio numeris ir pavadinimas: 02 - DAUGIABUTIS (DAUGIABUČIŲ PASKIRTIES) NAMAS		
A635	SA PDV	Tomas Kriaučiūnas			
	Archit.	Arūnas Kavaliauskas	Dokumento pavadinimas: PJŪVIS 2-2 1:100		
	Archit.	Kristina Uosytė			
	Archit.	Evelina Simokaitytė			
	Archit.	Donata Giunta			
LT	Statytojas ir (arba) užsakovas: MB 4 PROJEKTAS, UAB		Dokumento žymuo: 288/25 - 02 - PP - SA - 300.2		Lapas 1
					Lapų 1

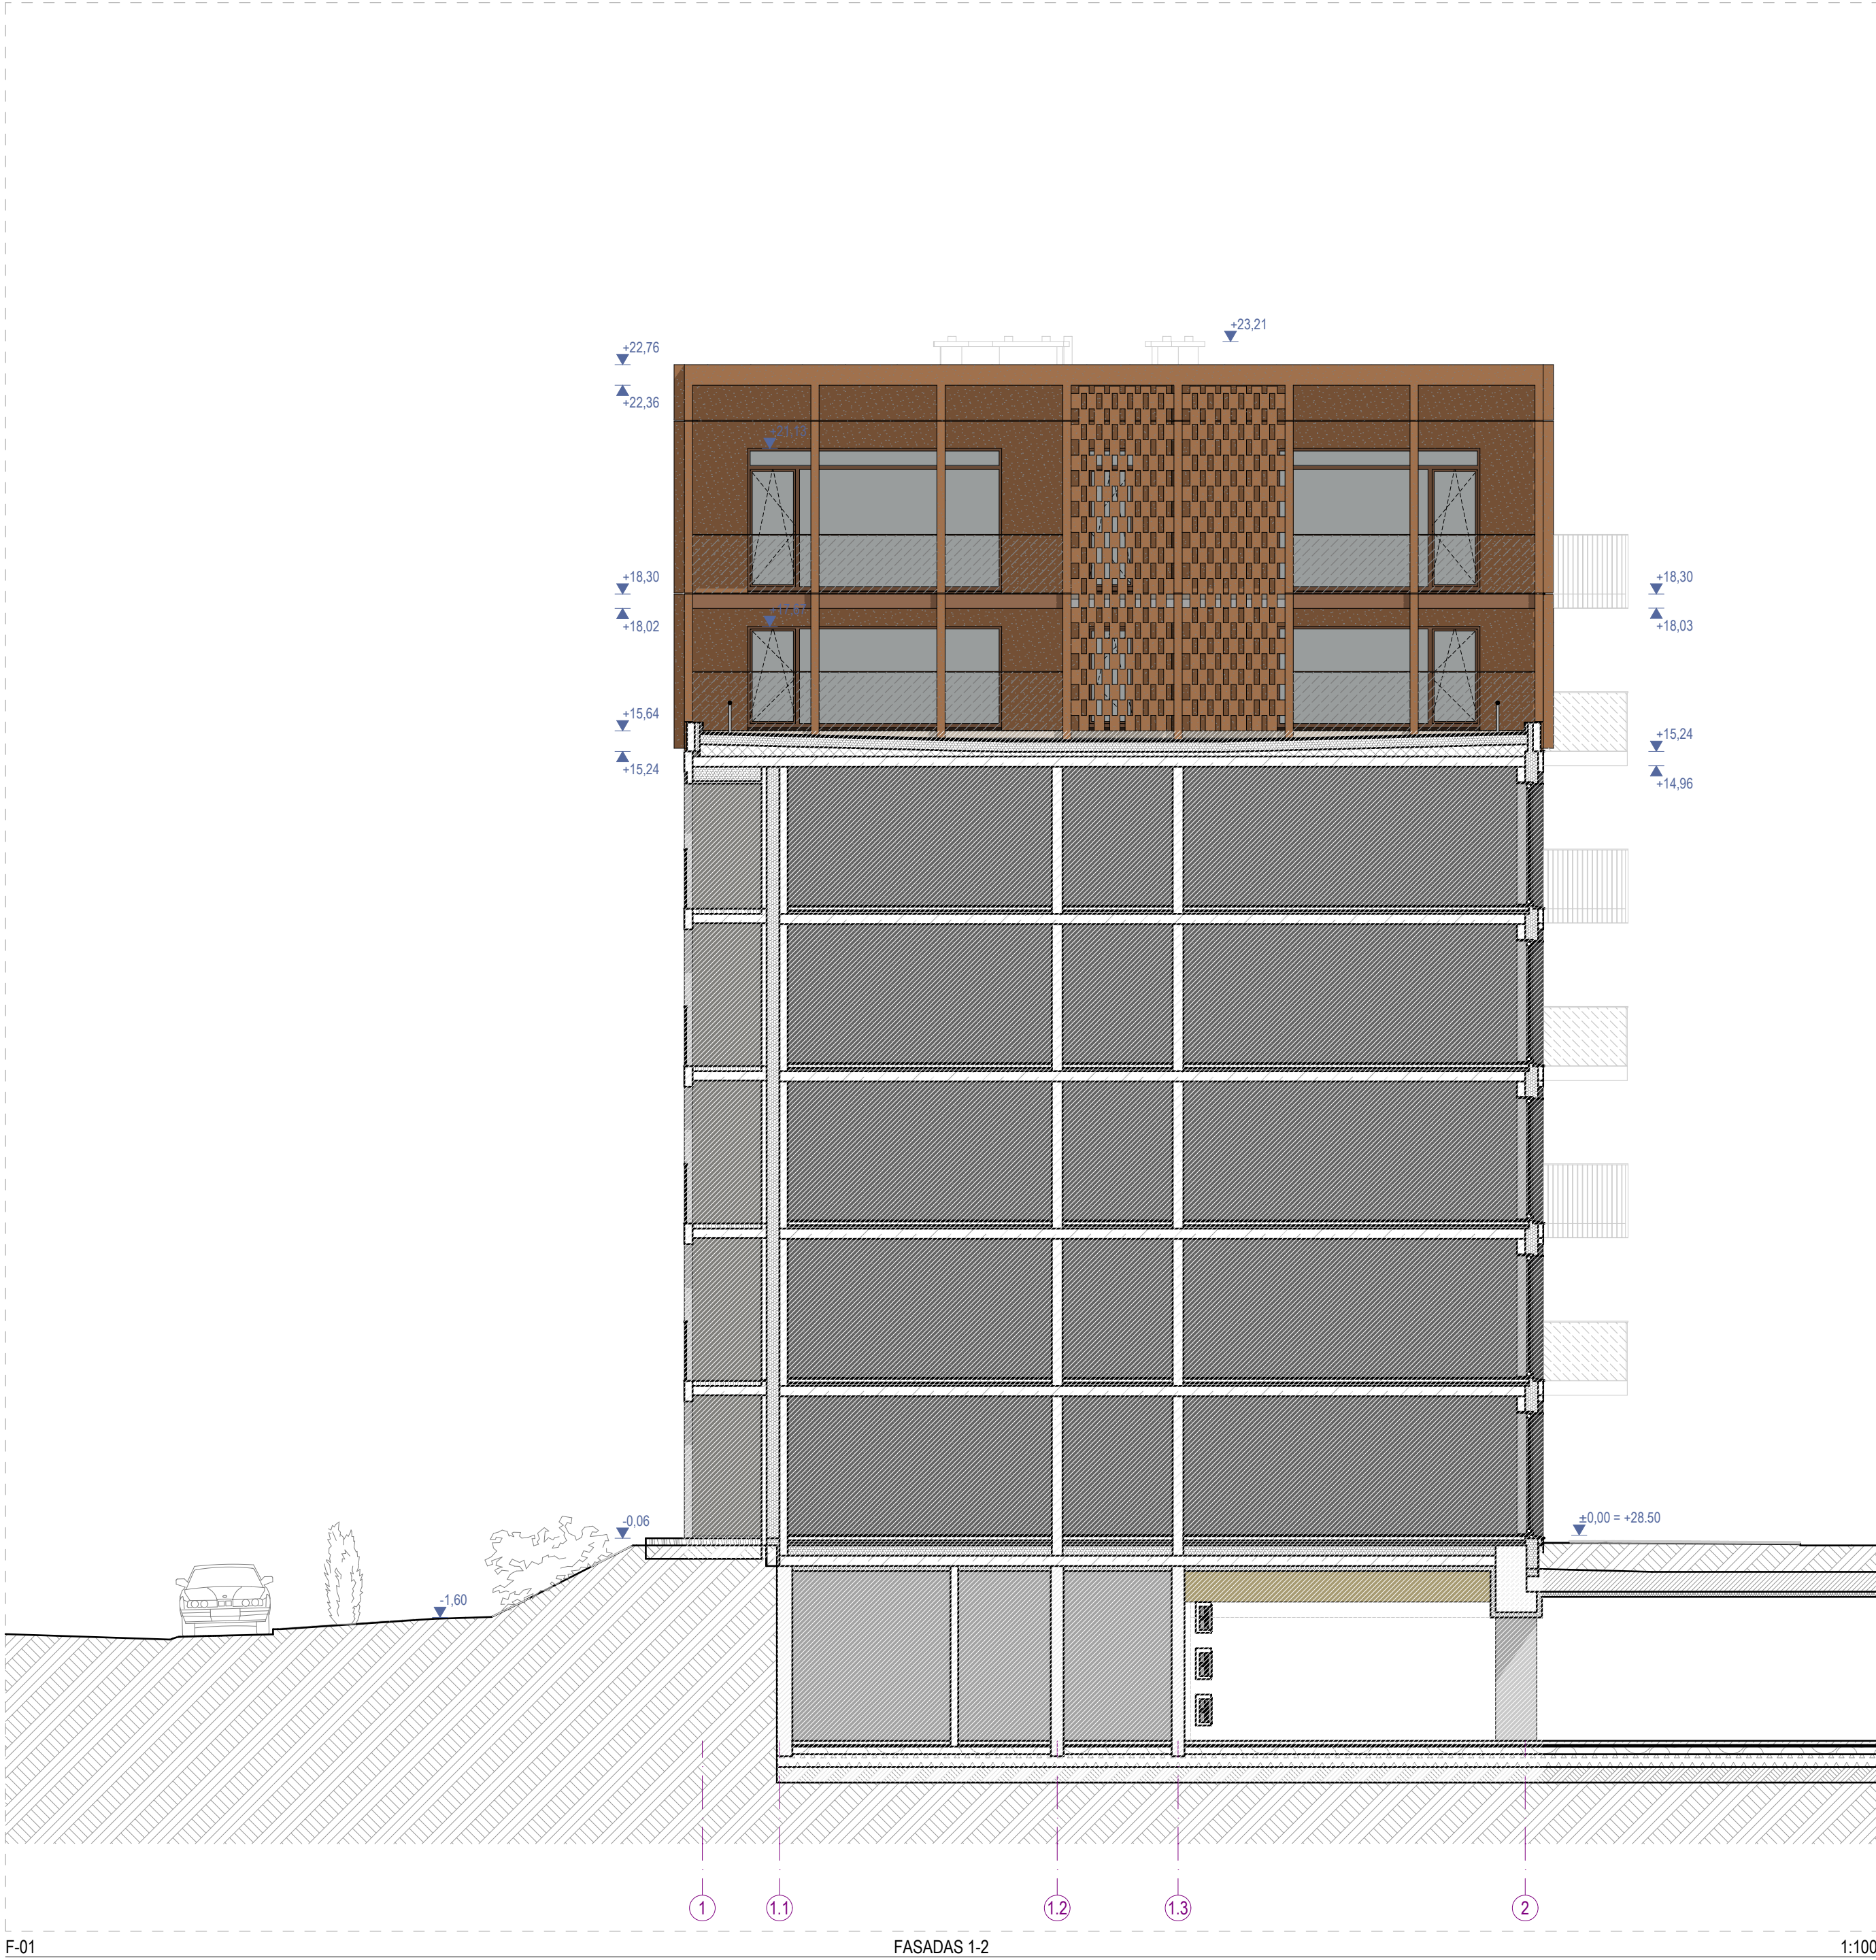

Fasado apdailos kiekiai	
Žymėjimas	Aprašymas
	Fasado apdaila - pigmentuotas išorinis betono sluoksnis. Spalva - artima baltai (spalvą tikslinti DP metu).
	Fasado apdaila - pigmentuotas išorinis betono sluoksnis su matrica - Reckli B Rib Type J. Spalva šviesiai pilka (spalvą tikslinti DP metu).
	Fasado apdaila - dažytas išorinis betono sluoksnis. Spalva - corten danga (spalvą tikslinti DP metu).
	Fasado apdaila - dažytas išorinis betono sluoksnis. Spalva - tamsiai pilka (spalvą tikslinti DP metu).
	Fasado apdaila - termomedienos dailylentės (D-s2, d2 degumo klasė, ne daugiau kaip 15% fasado ploto), spalva - natūralios medienos arba šviesiai rudos spalvos klinkerio plytelės (spalvą ir medžiagą tikslinti DP metu).
	Fasado elementai - dažyta, ažūrinė betono sienutė. Spalva - corten danga (spalvą tikslinti DP metu).
	Fasado elementai - skardos lankstiniai. Spalva - juoda, RAL 9004 (spalvą tikslinti DP metu).
	Fasado elementai - Turėklai. Spalva - ruda, RAL 8007 (spalvą derinti prie corten dangos, tikslinti DP metu).
	Fasado elementai - Turėklai. Spalva - cinkas (spalvą tikslinti DP metu).
	Skaidrus stiklas.
	Dažytas stiklas su šiltinimu.
	Skaidrus stiklas turėklams.

Sutartiniai žymėjimai					
ST	Sienų tipai	LG	Vitrinos aliuminio rėme		Šildymo sist. kanalai
PT	Pertvarų tipai	LGD	Durys vitrinose		Vandentiekio kanalai
GD	Grindų detalė	LGL	Langai vitrinose		Vėdinimo kanalai
SD	Stogo detalė	GK	Gaisrinės kopėčios		Lietaus nuotekų kanalai
DL	Lauko durys	IL	Įlajos		Buitinių nuotekų kanalai
DV	Vidaus durys	TL	Lauko turėklai		Kondic. išorinio bloko vieta
VL	Lauko vartai	TV	Vidaus turėklai		Kondic. vamzdelių kanalai
GR	Ventiliacinės grotelės		Etapų riba		Vaizdinio įspėjimo linija
STL	Stoglangiai		Šild. sist. kolektorinės spint.		Priešgaisrinės GK lubos
L	Langai		Elektros ir ryšių skydeliai		GK lubos

- Pastabos:**
- Visi matmenys nurodyti milimetrais (mm).
 - Visos altitudės nurodytos metrais (m).
 - Kiekiai duoti be atsargos, tikslinti DP stadijoje.
 - Fasadų apdailos medžiagas ir spalvas būtina papildomai derinti su projekto vadovu.
 - Visus pakeitimus būtina derinti su projekto vadovu.

0	2025-11	Viešinimui ir statybą leidžiančio dokumento gavimui	
Laida	Išleidimo data	Laidos statusas, keitimo priežastis (jei taikoma)	
KVAL. PATV. DOK. NR.		ARCHITEKTŲ BIURAS UAB "KITA KRYPTIS" Tel./Faks. +370 37 321147 Brastos g. 22G, Kaunas www.kitakryptis.lt, el.p.: info@kitakryptis.lt	
38740	PV	Rimantas Grigauskas	Statinio projekto pavadinimas: DAUGIABUČIŲ GYVENAMŲJŲ NAMŲ (DAUGIABUČIŲ GRUPĖS), BRASTOS G. 17 IR 17A, KAUNE STATYBOS PROJEKTAS
A635	SA PDV	Tomas Kriaučiūnas	Statinio numeris ir pavadinimas: 02 - DAUGIABUTIS (DAUGIABUČIŲ PASKIRTIES) NAMAS
	Archit.	Arūnas Kavaliauskas	Dokumento pavadinimas: FASADAS 1-2 1:100 Laida 0
	Archit.	Kristina Uosytė	
	Archit.	Evelina Simokaitytė	
	Archit.	Donata Giunta	
LT	Statytojas ir (arba) užsakovas: MB 4 PROJEKTAS, UAB		Dokumento žymuos: 288/25 - 02 - PP - SA - 400.1 Lapas 1
			Lapų 1



Fasado apdailos kiekiai	
Žymėjimas	Aprašymas
	Fasado apdaila - pigmentuotas išorinis betono sluoksnis. Spalva - artima baltai (spalvą tikslinti DP metu).
	Fasado apdaila - pigmentuotas išorinis betono sluoksnis su matrica - Reckli B Rib Type J. Spalva šviesiai pilka (spalvą tikslinti DP metu).
	Fasado apdaila - dažytas išorinis betono sluoksnis. Spalva - corten danga (spalvą tikslinti DP metu).
	Fasado apdaila - dažytas išorinis betono sluoksnis. Spalva - tamsiai pilka (spalvą tikslinti DP metu).
	Fasado apdaila - termomedienos dailylentės (D-s2, d2 degumo klasė, ne daugiau kaip 15% fasado ploto), spalva - natūralios medienos arba šviesiai rudos spalvos klinkerio plytelės (spalvą ir medžiagą tikslinti DP metu).
	Fasado elementai - dažyta, ažūrinė betono sienutė. Spalva - corten danga (spalvą tikslinti DP metu).
	Fasado elementai - skardos lankstiniai. Spalva - juoda, RAL 9004 (spalvą tikslinti DP metu).
	Fasado elementai - Turėklai. Spalva - ruda, RAL 8007 (spalvą derinti prie corten dangos, tikslinti DP metu).
	Fasado elementai - Turėklai. Spalva - cinkas (spalvą tikslinti DP metu).
	Skaidrus stiklas.
	Dažytas stiklas su šiltinimu.
	Skaidrus stiklas turėklams.

Sutartiniai žymėjimai					
ST	Sienų tipai	LG	Vitrinos aliuminio rėme		Šildymo sist. kanalai
PT	Pertvarų tipai	LGD	Durys vitrinose		Vandentiekio kanalai
GD	Grindų detalė	LGL	Langai vitrinose		Vėdinimo kanalai
SD	Stogo detalė	GK	Gaisrinės kopėčios		Lietaus nuotekų kanalai
DL	Lauko durys	IL	Įlajos		Buitinių nuotekų kanalai
DV	Vidaus durys	TL	Lauko turėklai		Kondic. išorinio bloko vieta
VL	Lauko vartai	TV	Vidaus turėklai		Kondic. vamzdelių kanalai
GR	Ventiliacinės grotelės		Etapų riba		Vaizdinio įspėjimo linija
STL	Stoglangiai		Šild. sist. kolektorinės spint.		Priešgaisrinės GK lubos
L	Langai		Elektros ir ryšių skydeliai		GK lubos

- Pastabos:**
- Visi matmenys nurodyti milimetrais (mm).
 - Visos altitudės nurodytos metrais (m).
 - Kiekiai duoti be atsargos, tikslinti DP stadijoje.
 - Fasadų apdailos medžiagas ir spalvas būtina papildomai derinti su projekto vadovu.
 - Visus pakeitimus būtina derinti su projekto vadovu.

0	2025-11	Viešinimui ir statybą leidžiančio dokumento gavimui				
Laida	Išleidimo data	Laidos statusas, keitimo priežastis (jei taikoma)				
KVAL. PATV. DOK. NR.		ARCHITEKTŲ BIURAS UAB "KITA KRYPTIS" Tel./Faks. +370 37 321147 Brastos g. 22G, Kaunas www.kitakryptis.lt, el.p.: info@kitakryptis.lt		Statinio projekto pavadinimas: DAUGIABUČIŲ GYVENAMŲJŲ NAMŲ (DAUGIABUČIŲ GRUPĖS), BRASTOS G. 17 IR 17A, KAUNE STATYBOS PROJEKTAS		
38740	PV	Rimantas Grigauskas		Statinio numeris ir pavadinimas: 02 - DAUGIABUTIS (DAUGIABUČIŲ PASKIRTIES) NAMAS		
A635	SA PDV	Tomas Kriaučiūnas				
	Archit.	Arūnas Kavaliauskas				
	Archit.	Kristina Uosytė		Dokumento pavadinimas: FASADAS L-J 1:100	Laida 0	
	Archit.	Evelina Simokaitytė				
	Archit.	Donata Giunta				
LT	Statytojas ir (arba) užsakovas: MB 4 PROJEKTAS, UAB			Dokumento žymuo: 288/25 - 02 - PP - SA - 400.2	Lapas 1	Lapų 1



Fasado apdailos kiekiai	
Žymėjimas	Aprašymas
	Fasado apdaila - pigmentuotas išorinis betono sluoksnis. Spalva - artima baltai (spalvą tikslinti DP metu).
	Fasado apdaila - pigmentuotas išorinis betono sluoksnis su matrica - Reckli B Rib Type J. Spalva šviesiai pilka (spalvą tikslinti DP metu).
	Fasado apdaila - dažytas išorinis betono sluoksnis. Spalva - corten danga (spalvą tikslinti DP metu).
	Fasado apdaila - dažytas išorinis betono sluoksnis. Spalva - tamsiai pilka (spalvą tikslinti DP metu).
	Fasado apdaila - termomedienos dailylentės (D-s2, d2 degumo klasė, ne daugiau kaip 15% fasado ploto), spalva - natūralios medienos arba šviesiai rudos spalvos klinkerio plytelės (spalvą ir medžiagą tikslinti DP metu).
	Fasado elementai - dažyta, ažūrinė betono sienutė. Spalva - corten danga (spalvą tikslinti DP metu).
	Fasado elementai - skardos lankstiniai. Spalva - juoda, RAL 9004 (spalvą tikslinti DP metu).
	Fasado elementai - Turėklai. Spalva - ruda, RAL 8007 (spalvą derinti prie corten dangos, tikslinti DP metu).
	Fasado elementai - Turėklai. Spalva - cinkas (spalvą tikslinti DP metu).
	Skaidrus stiklas.
	Dažytas stiklas su šiltinimu.
	Skaidrus stiklas turėklams.

Sutartiniai žymėjimai					
ST	Sienų tipai	LG	Vitrinos aliuminio rėme		Šildymo sist. kanalai
PT	Pertvarų tipai	LGD	Durys vitrinose		Vandentiekio kanalai
GD	Grindų detalė	LGL	Langai vitrinose		Vėdinimo kanalai
SD	Stogo detalė	GK	Gaisrinės kopėčios		Lietaus nuotekų kanalai
DL	Lauko durys	IL	Įlajos		Buitinių nuotekų kanalai
DV	Vidaus durys	TL	Lauko turėklai		Kondic. išorinio bloko vieta
VL	Lauko vartai	TV	Vidaus turėklai		Kondic. vamzdelių kanalai
GR	Ventiliacinės grotelės		Etapų riba		Vaizdinio įspėjimo linija
STL	Stoglangiai		Šild. sist. kolektorinės spint.		Priešgaisrinės GK lubos
L	Langai		Elektros ir ryšių skydeliai		GK lubos

- Pastabos:**
- Visi matmenys nurodyti milimetrais (mm).
 - Visos altitudės nurodytos metrais (m).
 - Kiekiai duoti be atsargos, tikslinti DP stadijoje.
 - Fasadų apdailos medžiagas ir spalvas būtina papildomai derinti su projekto vadovu.
 - Visus pakeitimus būtina derinti su projekto vadovu.

0	2025-11	Viešinimui ir statybą leidžiančio dokumento gavimui			
Laida	Išleidimo data	Laidos statusas, keitimo priežastis (jei taikoma)			
KVAL. PATV. DOK. NR.		ARCHITEKTŲ BIURAS UAB "KITA KRYPTIS" Tel./Faks. +370 37 321147 Brastos g. 22G, Kaunas www.kitakryptis.lt, el.p.: info@kitakryptis.lt		Statinio projekto pavadinimas: DAUGIABUČIŲ GYVENAMŲJŲ NAMŲ (DAUGIABUČIŲ GRUPĖS), BRASTOS G. 17 IR 17A, KAUNE STATYBOS PROJEKTAS	
38740	PV	Rimantas Grigauskas		Statinio numeris ir pavadinimas: 02 - DAUGIABUTIS (DAUGIABUČIŲ PASKIRTIES) NAMAS	
A635	SA PDV	Tomas Kriaučiūnas			
	Archit.	Arūnas Kavaliauskas		Dokumento pavadinimas: FASADAS 2-1 1:100	
	Archit.	Kristina Uosytė			
	Archit.	Evelina Simokaitytė			
	Archit.	Donata Giunta			
LT	Statytojas ir (arba) užsakovas: MB 4 PROJEKTAS, UAB			Dokumento žymuo: 288/25 - 02 - PP - SA - 400.3	
				Lapas	Lapų
				1	1




Fasado apdailos kiekiai	
Žymėjimas	Aprašymas
	Fasado apdaila - pigmentuotas išorinis betono sluoksnis. Spalva - artima baltai (spalvą tikslinti DP metu).
	Fasado apdaila - pigmentuotas išorinis betono sluoksnis su matrica - Reckli B Rib Type J. Spalva šviesiai pilka (spalvą tikslinti DP metu).
	Fasado apdaila - dažytas išorinis betono sluoksnis. Spalva - corten danga (spalvą tikslinti DP metu).
	Fasado apdaila - dažytas išorinis betono sluoksnis. Spalva - tamsiai pilka (spalvą tikslinti DP metu).
	Fasado apdaila - termomedienos dailylentės (D-s2, d2 degumo klasė, ne daugiau kaip 15% fasado ploto), spalva - natūralios medienos arba šviesiai rudos spalvos klinkerio plytelės (spalvą ir medžiagą tikslinti DP metu).
	Fasado elementai - dažyta, ažurinė betono sienutė. Spalva - corten danga (spalvą tikslinti DP metu).
	Fasado elementai - skardos lankstiniai. Spalva - juoda, RAL 9004 (spalvą tikslinti DP metu).
	Fasado elementai - Turėklai. Spalva - ruda, RAL 8007 (spalvą derinti prie corten dangos, tikslinti DP metu).
	Fasado elementai - Turėklai. Spalva - cinkas (spalvą tikslinti DP metu).
	Skaidrus stiklas.
	Dažytas stiklas su šiltinimu.
	Skaidrus stiklas turėklams.

Sutartiniai žymėjimai					
ST	Sienų tipai	LG	Vitrinos aliuminio rėme		Šildymo sist. kanalai
PT	Pertvarų tipai	LGD	Durys vitrinose		Vandentiekio kanalai
GD	Grindų detalė	LGL	Langai vitrinose		Vėdinimo kanalai
SD	Stogo detalė	GK	Gaisrinės kopėčios		Lietaus nuotekų kanalai
DL	Lauko durys	IL	Įlajos		Buitinių nuotekų kanalai
DV	Vidaus durys	TL	Lauko turėklai		Kondic. išorinio bloko vieta
VL	Lauko vartai	TV	Vidaus turėklai		Kondic. vamzdelių kanalai
GR	Ventiliacinės grotelės		Etapų riba		Vaizdinio įspėjimo linija
STL	Stoglangiai		Šild. sist. kolektorinės spint.		Priešgaisrinės GK lubos
L	Langai		Elektros ir ryšių skydeliai		GK lubos

- Pastabos:**
- Visi matmenys nurodyti milimetrais (mm).
 - Visos altitudės nurodytos metrais (m).
 - Kiekiai duoti be atsargos, tikslinti DP stadijoje.
 - Fasadų apdailos medžiagas ir spalvas būtina papildomai derinti su projekto vadovu.
 - Visus pakeitimus būtina derinti su projekto vadovu.


0	2025-11	Viešinimui ir statybą leidžiančio dokumento gavimui		
Laida	Išleidimo data	Laidos statusas, keitimo priežastis (jei taikoma)		
KVAL. PATV. DOK. NR.		ARCHITEKTŲ BIURAS UAB "KITA KRYPTIS" Tel./Faks. +370 37 321147 Brastos g. 22G, Kaunas www.kitakryptis.lt, el.p.: info@kitakryptis.lt		Statinio projekto pavadinimas: DAUGIABUČIŲ GYVENAMŲJŲ NAMŲ (DAUGIABUČIŲ GRUPĖS), BRASTOS G. 17 IR 17A, KAUNE STATYBOS PROJEKTAS
				Statinio numeris ir pavadinimas: 02 - DAUGIABUTIS (DAUGIABUČIŲ PASKIRTIES) NAMAS
38740	PV	Rimantas Grigauskas		Dokumento pavadinimas: FASADAS J-L 1:100
A635	SA PDV	Tomas Kriaučiūnas		
	Archit.	Arūnas Kavaliauskas		
	Archit.	Kristina Uosytė		
	Archit.	Evelina Simokaitytė		Laida 0
	Archit.	Donata Giunta		
LT	Statytojas ir (arba) užsakovas: MB 4 PROJEKTAS, UAB		Dokumento žymuo: 288/25 - 02 - PP - SA - 400.4	Lapas 1
				Lapų 1

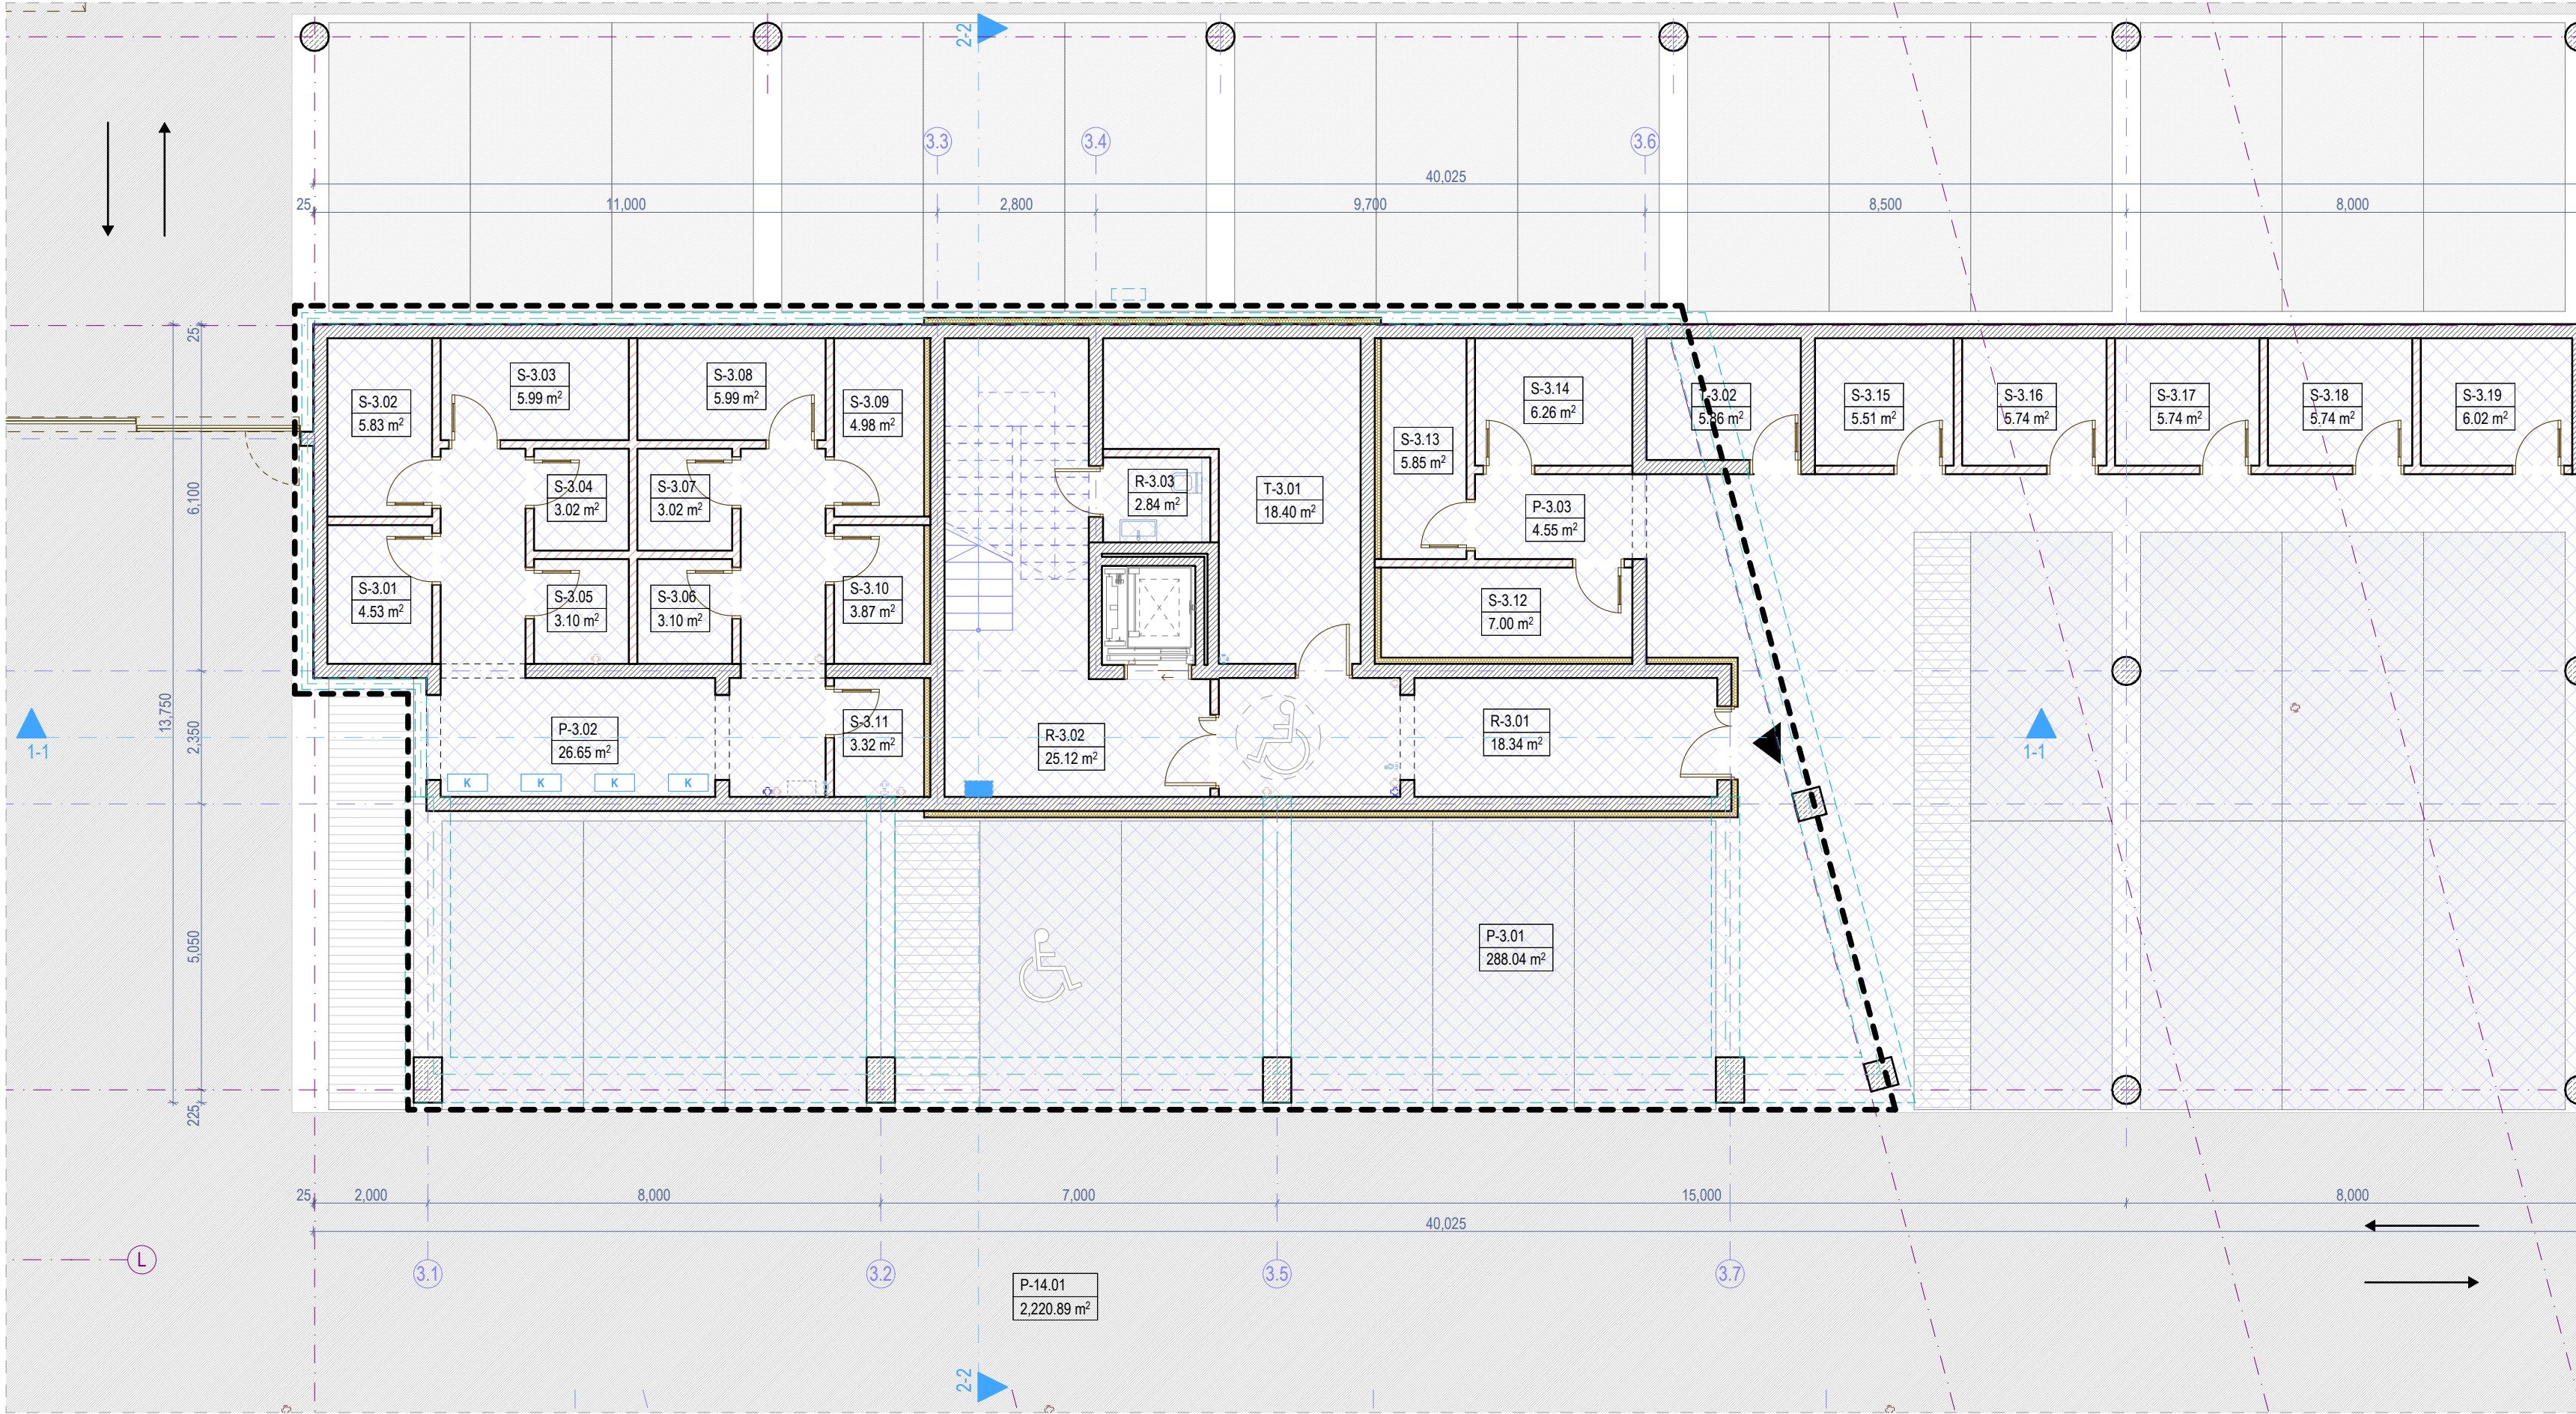

0. RŪSIO AUKŠTO BALDŲ PLANAS 1:100


Rūsio aukšto patalpų eksplikacija			
-	Numeris	Patalpos pavadinimas	Plotas
Bendro naudojimo patalpos			
	R-3.01	Tambūras	18.34
	R-3.02	Laiptinė	25.12
	R-3.03	Valytojos patalpa	2.84
			46.30 m²
Negyvenamosios paskirties patalpos			
	P-3.01	Automobilių saugykla	288.04
	P-3.02	Dviračių saugyklų zona	26.65
	P-3.03	Dviračių saugyklų zona	4.55
			319.24 m²
Pagalbinės patalpos			
	S-3.01	Dviračių saugykla	4.53
	S-3.02	Dviračių saugykla	5.83
	S-3.03	Dviračių saugykla	5.99
	S-3.04	Dviračių saugykla	3.02
	S-3.05	Dviračių saugykla	3.10
	S-3.06	Dviračių saugykla	3.10
	S-3.07	Dviračių saugykla	3.02
	S-3.08	Dviračių saugykla	5.99
	S-3.09	Dviračių saugykla	4.98
	S-3.10	Dviračių saugykla	3.87
	S-3.11	Dviračių saugykla	3.32
	S-3.12	Dviračių saugykla	7.00
	S-3.13	Dviračių saugykla	5.85
	S-3.14	Dviračių saugykla	6.26
	S-3.15	Dviračių saugykla	5.51
	S-3.16	Dviračių saugykla	5.74
	S-3.17	Dviračių saugykla	5.74
	S-3.18	Dviračių saugykla	5.74
	S-3.19	Dviračių saugykla	6.02
			94.61 m²
Techninės patalpos			
	T-3.01	Techninė patalpa	18.40
	T-3.02	Techninė patalpa	5.86
			24.26 m²
Rūsio aukšto bendras plotas			484.41 m²

Sutartiniai žymėjimai				
ST	Sienų tipai	LG	Vitrinos aliuminio rėme	Šildymo sist. kanalai
PT	Pertvarų tipai	LGD	Durys vitrinose	Vandentiekio kanalai
GD	Grindų detalė	LGL	Langai vitrinose	Vėdinimo kanalai
SD	Stogo detalė	GK	Gaisrinės kopėčios	Lietaus nuotekų kanalai
DL	Lauko durys	IL	Įlajos	Buitinių nuotekų kanalai
DV	Vidaus durys	TL	Lauko turėklai	Kondic. išorinio bloko vieta
VL	Lauko vartai	TV	Vidaus turėklai	Kondic. vamzdelių kanalai
GR	Ventiliacinės grotelės	- - -	Etapų riba	Vaizdinio išpėjimo linija
STL	Stoglangiai	Šild. sist. kolektorinės spint.		Priešgaisrinės GK lubos
L	Langai	Elektros ir ryšių skydeliai		GK lubos

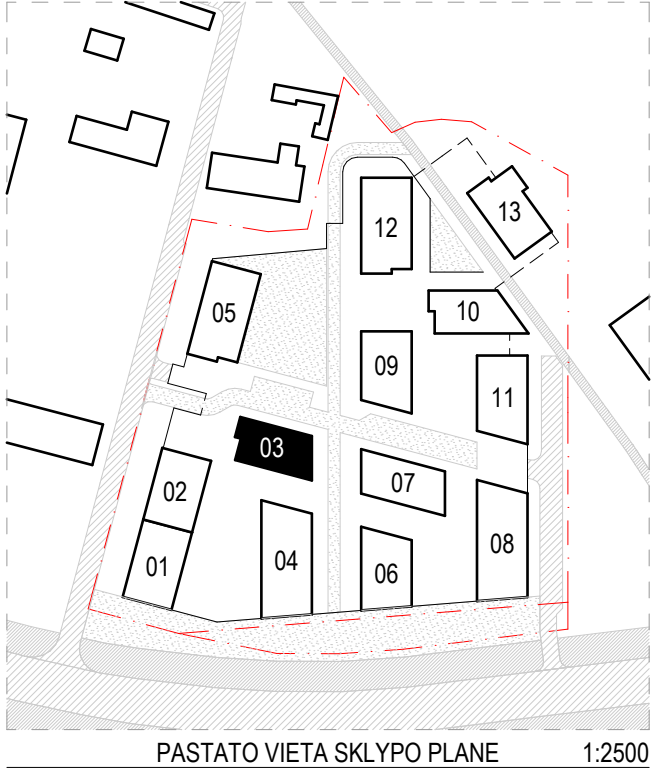

- Pastabos:**
- Visi matmenys nurodyti milimetrais (mm).
 - Visos altitudės nurodytos metrais (m), $\pm 0.00 = +28.50$.
 - Patalpų plotai skaičiuojami nuo apdailinio paviršiaus.
 - Langų ir durų priirišimai nurodo angos dydį konstrukcijoje.
 - Kolektoriai įrengiami nuo perdangos viršaus, kolektorių spintelės apačio alt. $+0.160$.
 - Visas angas, kertančias priešgaisrines, ugniai atsparintas sienas, privaloma tinkamai užsandarinti (prieš tai sumontavus visą reikalingą inžineriką), nepabloginant priešgaisrinių reikalavimų.
 - Įėjimai į pastatą turi būti horizontalūs. Bet koks iškilas slenkstis negali būti aukštesnis nei 20mm.
 - Prie kiekvieno lifto durų mygtuko turi būti lentelė su brailio raštu su aukšto ženkliniu.
 - Visus pakeitimus būtina derinti su projekto vadovu.

0	2025-11	Viešinimui ir statybą leidžiančio dokumento gavimui				
Laida	Išleidimo data	Laidos statusas, keitimo priežastis (jei taikoma)				
KVAL. PATV. DOK. NR.		ARCHITEKTŲ BIURAS UAB "KITA KRYPTIS" Tel./Faks. +370 37 321147 Brastos g. 22G, Kaunas www.kitakryptis.lt, el.p.: info@kitakryptis.lt		Statinio projekto pavadinimas: DAUGIABUČIŲ GYVENAMŲJŲ NAMŲ (DAUGIABUČIŲ GRUPĖS), BRASTOS G. 17 IR 17A, KAUNE STATYBOS PROJEKTAS		
38740	PV	Rimantas Grigauskas	Statinio numeris ir pavadinimas: 03 - DAUGIABUTIS (DAUGIABUČIŲ PASKIRTIES) NAMAS			
A635	SA PDV	Tomas Kriaučiūnas				
	Archit.	Arūnas Kavaliauskas				
	Archit.	Kristina Uosytė				
	Archit.	Evelina Simokaitytė	Dokumento pavadinimas: RŪSIO AUKŠTO BALDŲ PLANAS 1:100			Laida
	Archit.	Donata Giunta				0
LT	Statytojas ir (arba) užsakovas: MB 4 PROJEKTAS, UAB		Dokumento žymuo: 288/25 - 03 - PP - SA - 100		Lapas	
					1	
					Lapų	
					1	

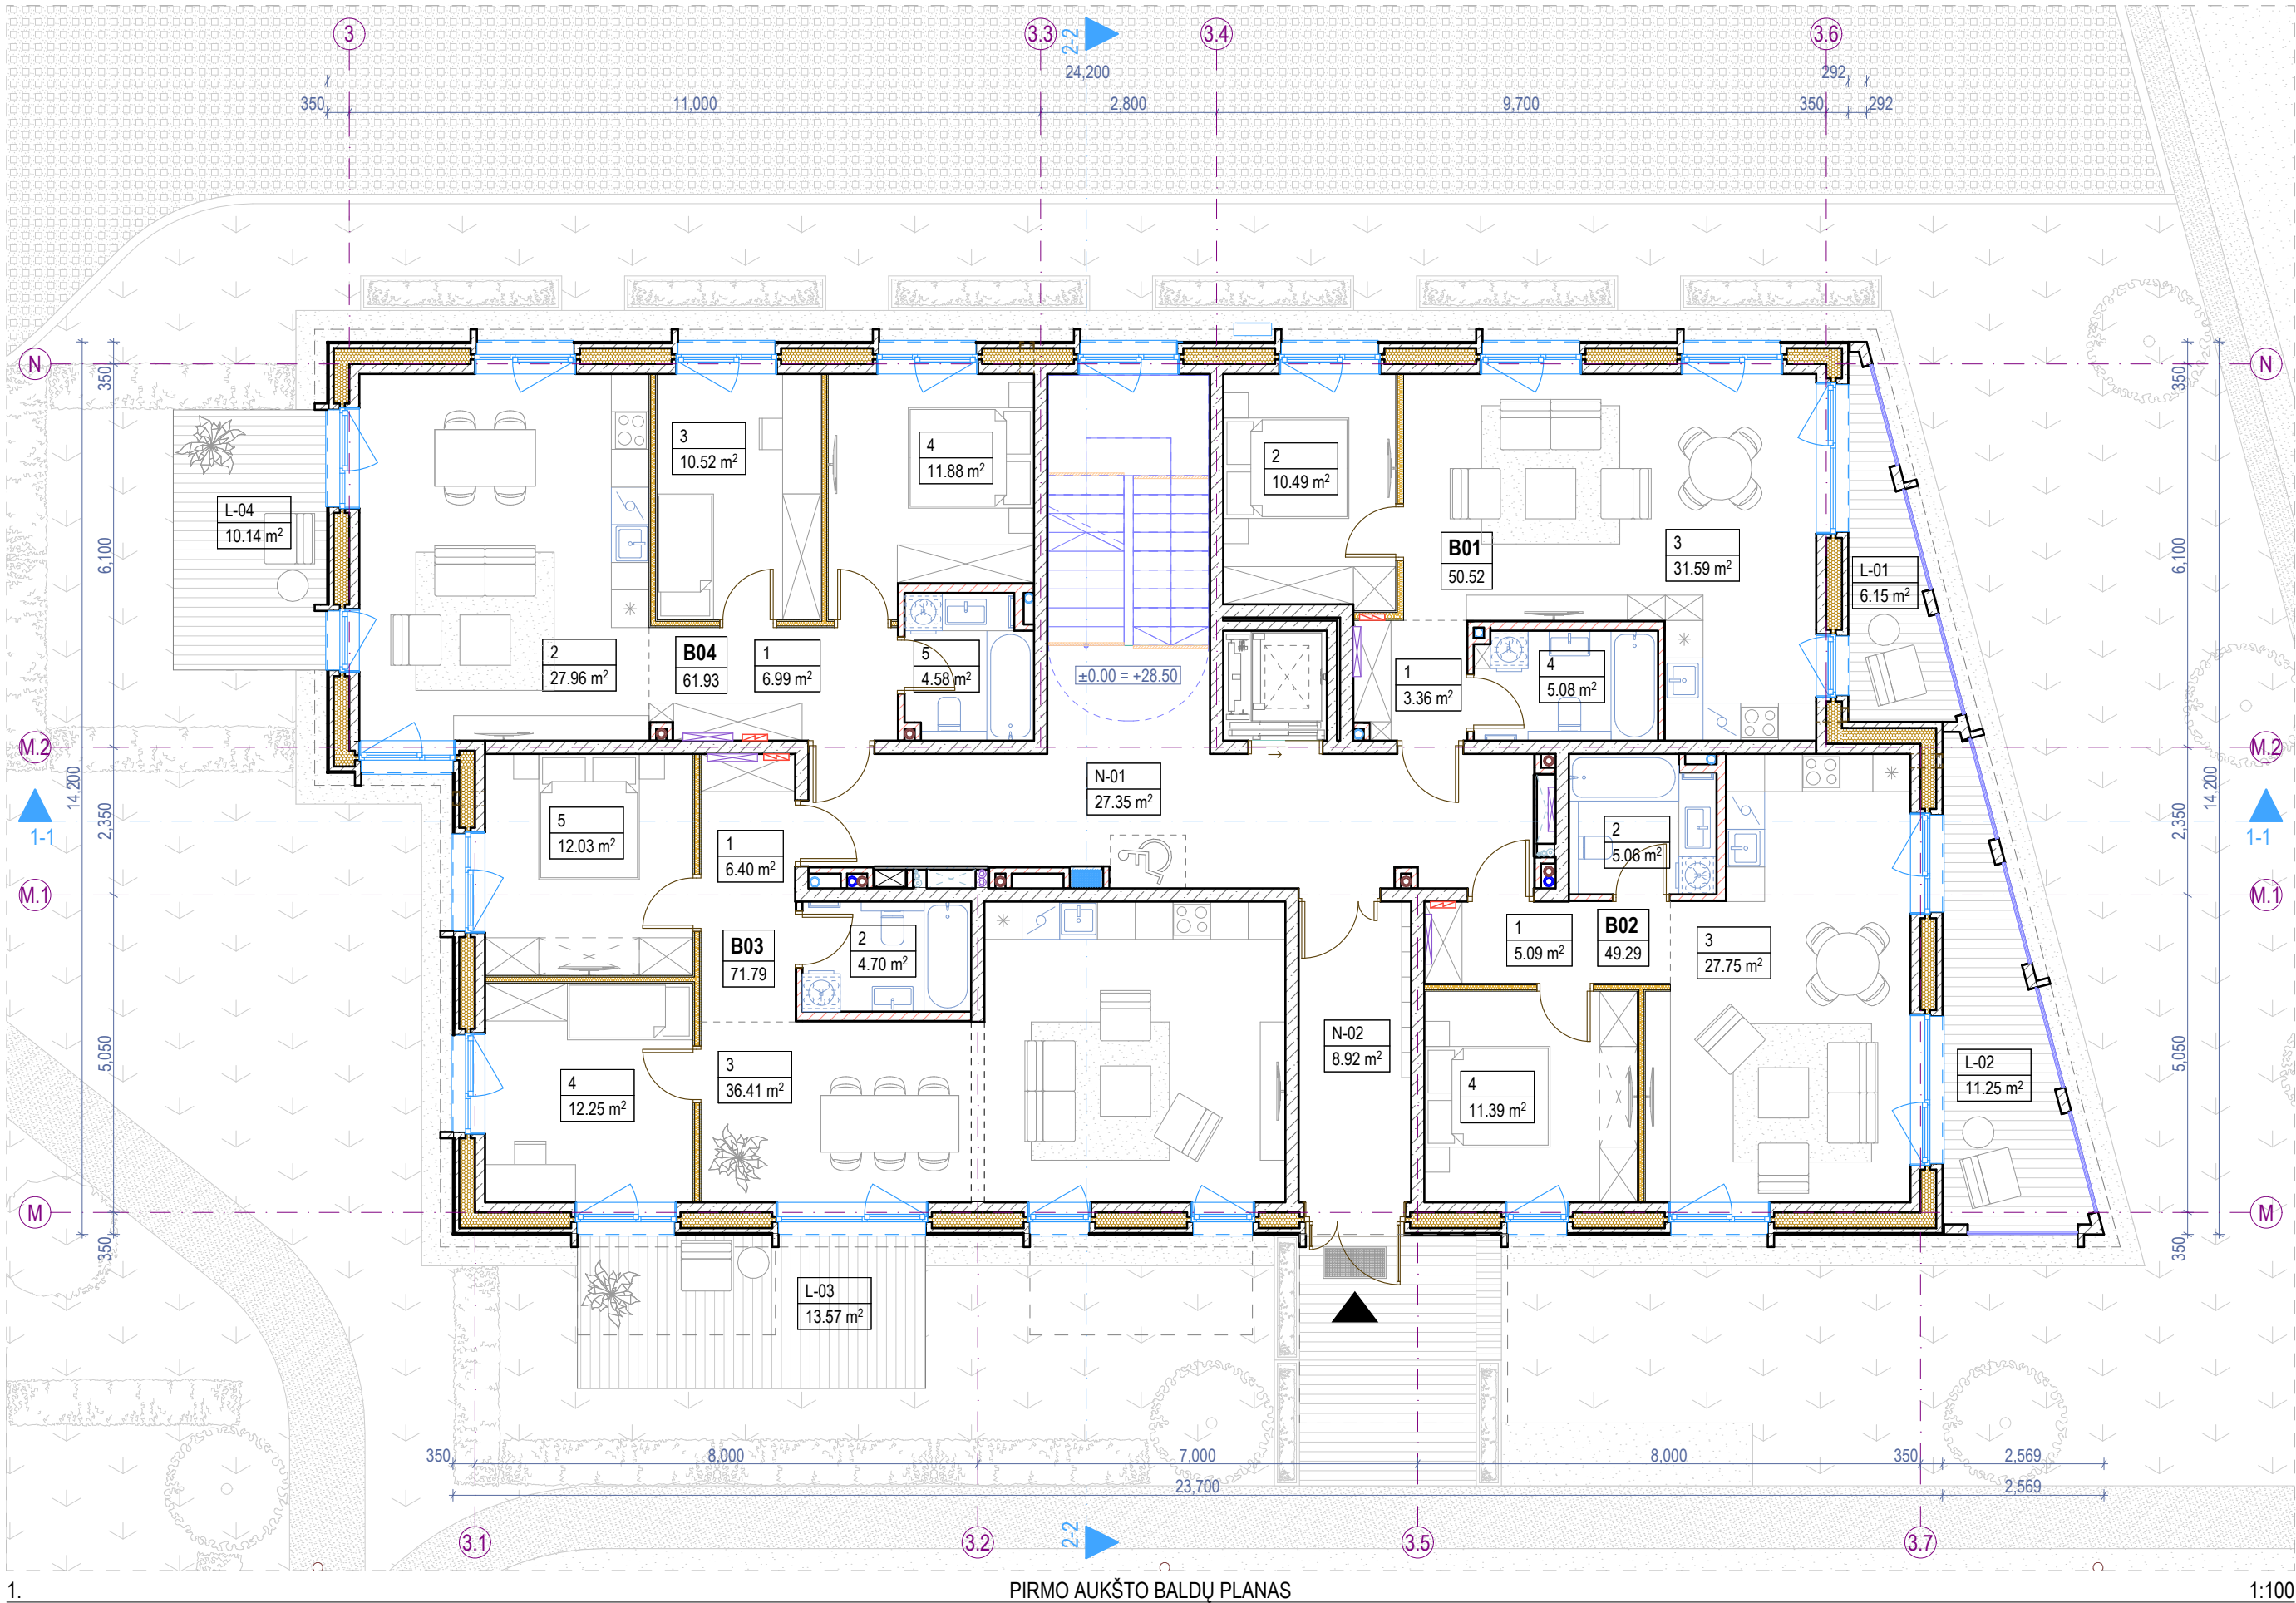

1. PIRMO AUKŠTO BALDŲ PLANAS

Pirmo aukšto patalpų eksplikacija			
-	Numeris	Patalpos pavadinimas	Plotas
Butas 01			
	1	Holas	3.36
	2	Miegamasis k.	10.49
	3	Svetainė - virtuvė	31.59
	4	Vonios k.	5.08
			50.52 m²
Butas 02			
	1	Holas	5.09
	2	Vonios k.	5.06
	3	Svetainė - virtuvė	27.75
	4	Miegamasis k.	11.39
			49.29 m²
Butas 03			
	1	Holas	6.40
	2	Vonios k.	4.70
	3	Svetainė - virtuvė	36.41
	4	Miegamasis k.	12.25
	5	Miegamasis k.	12.03
			71.79 m²
Butas 04			

Pirmo aukšto patalpų eksplikacija			
-	Numeris	Patalpos pavadinimas	Plotas
	1	Holas	6.99
	2	Svetainė - virtuvė	27.96
	3	Miegamasis k.	10.52
	4	Miegamasis k.	11.88
	5	Vonios k.	4.58
			61.93 m²
Negyvenamosios paskirties patalpos			
	N-01	Laiptinė	27.35
	N-02	Tambūras	8.92
			36.27 m²
Pirmo aukšto bendras plotas			269.80 m²
Pirmo aukšto terasų, balkonų ir lodžių eksplikacija			
-	Numeris	Pavadinimas	Plotas
Terasos/Balkonai/Lodžijos			
	L-01	Terasa	6.15
	L-02	Terasa	11.25
	L-03	Terasa	13.57
	L-04	Terasa	10.14
			41.11 m²

Viso pastato rodikliai	
Bendras plotas	2,103.46
Naudingas plotas	1,683.75

Požeminės pastato dalies rodikliai	
Bendras plotas	484.41
Naudingas plotas	64.70


Antžeminės pastato dalies rodikliai	
Bendras plotas	1,619.05
Naudingas plotas	1,619.05

Projektuojamų patalpų rodikliai	
Bendras butų plotas	1,446.03
Bendras komercinių patalpų plotas	-


Pastabos:

1. Visi matmenys nurodyti milimetrais (mm).
2. Visos altitudės nurodytos metrais (m), $\pm 0.00 = +28.50$.
3. Patalpų plotai skaičiuojami nuo apdailinio paviršiaus.
4. Langų ir durų priirišimai nurodo angos dydį konstrukcijoje.
5. Kolektoriai įrengiami nuo perdangos viršaus, kolektorių spintelės apačioje alt. $+0.160$.
6. Visas angas, kertančias priešgaisrines, ugniai atsparintas sienas, privaloma tinkamai užsandarinti (prieš tai sumontavus visą reikalingą inžineriką), nepabloginant priešgaisrinių reikalavimų.
7. Įėjimai į pastatą turi būti horizontalūs. Bet koks iškilas slenkstis negali būti aukštesnis nei 20mm.
8. Prie kiekvieno lifto durų mygtuko turi būti lentelė su brailio raštu su aukšto ženkliniu.
9. Visus pakeitimus būtina derinti su projekto vadovu.

Sutartiniai žymėjimai				
ST	Sienų tipai	LG	Vitrinos aliuminio rėme	Šildymo sist. kanalai
PT	Pertvarų tipai	LGD	Durys vitrinose	Vandentiekio kanalai
GD	Grindų detalė	LGL	Langai vitrinose	Vėdinimo kanalai
SD	Stogo detalė	GK	Gaisrinės kopėčios	Lietaus nuotekų kanalai
DL	Lauko durys	IL	Įlajos	Buitinių nuotekų kanalai
DV	Vidaus durys	TL	Lauko turėklai	Kondic. išorinio bloko vieta
VL	Lauko vartai	TV	Vidaus turėklai	Kondic. vamzdelių kanalai
GR	Ventiliacinės grotelės	- - -	Etapų riba	Vaizdinio išpėjimo linija
STL	Stoglangiai	⌘	Šild. sist. kolektorinės spint.	Priešgaisrinės GK lubos
L	Langai	⌘	Elektros ir ryšių skydeliai	GK lubos

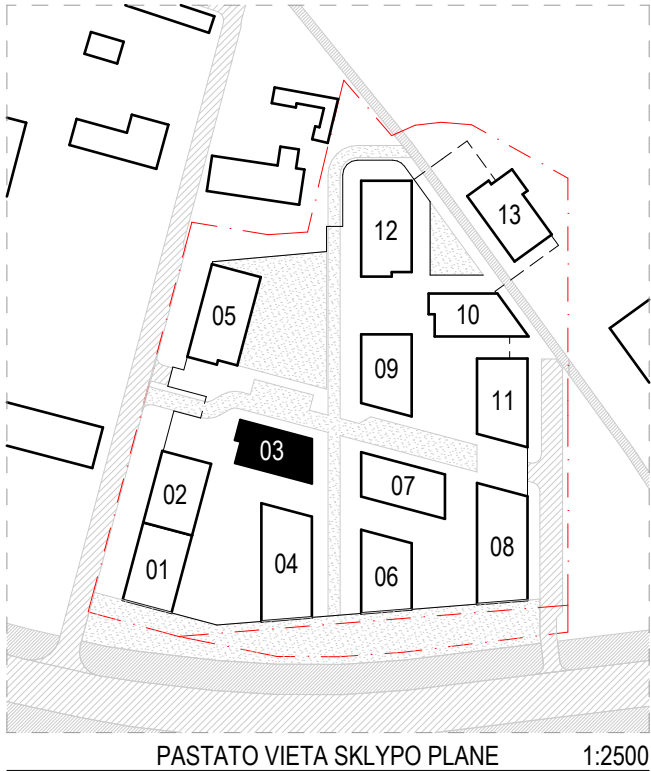

0	2025-11	Viešinimui ir statybą leidžiančio dokumento gavimui			
Laida	Išleidimo data	Laidos statusas, keitimo priežastis (jei taikoma)			
KVAL. PATV. DOK. NR.		ARCHITEKTŲ BIURAS UAB "KITA KRYPTIS" Tel./Faks. +370 37 321147 Braštos g. 22G, Kaunas www.kitakryptis.lt, el.p.: info@kitakryptis.lt		Statinio projekto pavadinimas: DAUGIABUČIŲ GYVENAMŲJŲ NAMŲ (DAUGIABUČIŲ GRUPĖS), BRAŠTOS G. 17 IR 17A, KAUNE STATYBOS PROJEKTAS	
38740	PV	Rimantas Grigauskas	Statinio numeris ir pavadinimas: 03 - DAUGIABUTIS (DAUGIABUČIŲ PASKIRTIES) NAMAS	Laida 0	
A635	SA PDV	Tomas Kriaučiūnas			
	Archit.	Arūnas Kavaliauskas			
	Archit.	Kristina Uosytė			
	Archit.	Evelina Simokaitytė	Dokumento pavadinimas: PIRMO AUKŠTO BALDŲ PLANAS 1:100	Laida 0	
	Archit.	Donata Giunta			
LT	Statytojas ir (arba) užsakovas: MB 4 PROJEKTAS, UAB		Dokumento žymuo: 288/25 - 03 - PP - SA - 101	Lapas 1	Lapų 1

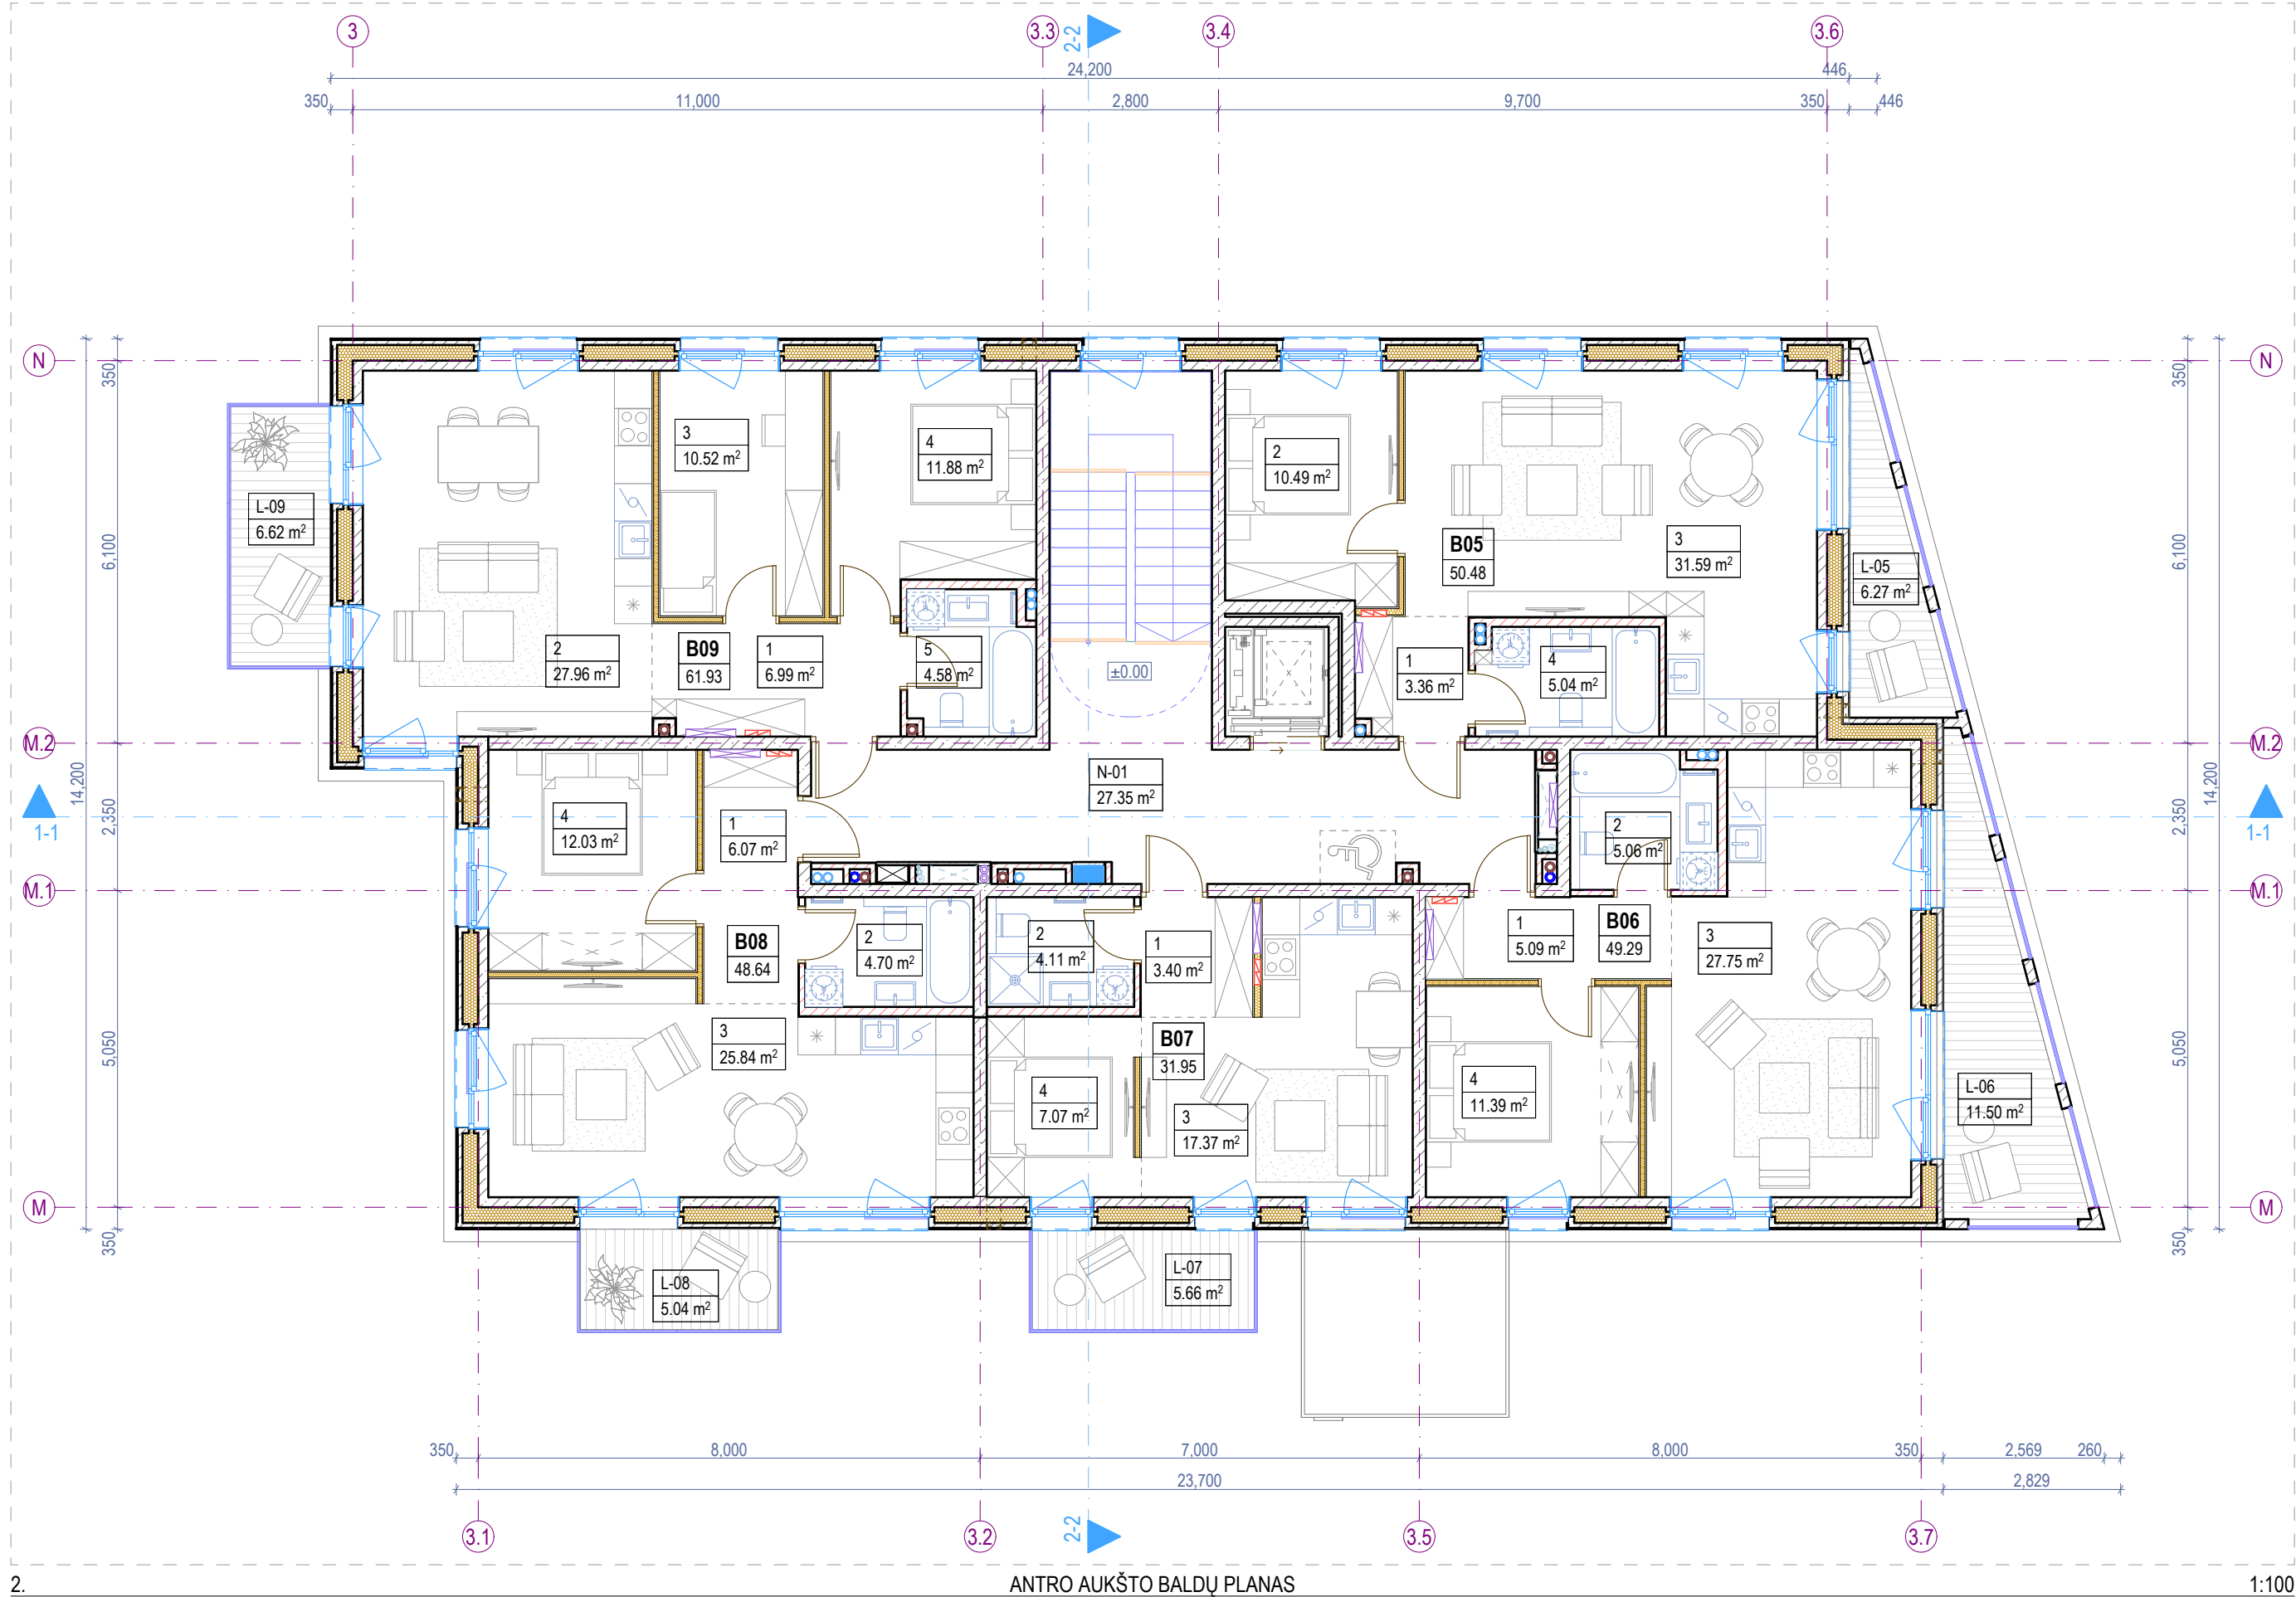


Antro aukšto patalpų eksplikacija			
-	Numeris	Patalpos pavadinimas	Plotas
Butas 05			
	1	Holas	3.36
	2	Miegamasis k.	10.49
	3	Svetainė - virtuvė	31.59
	4	Vonios k.	5.04
			50.48 m²
Butas 06			
	1	Holas	5.09
	2	Vonios k.	5.06
	3	Svetainė - virtuvė	27.75
	4	Miegamasis k.	11.39
			49.29 m²
Butas 07			
	1	Holas	3.40
	2	Vonios k.	4.11
	3	Svetainė - virtuvė	17.37
	4	Miegamojo zona	7.07
			31.95 m²
Butas 08			
	1	Holas	6.07
	2	Vonios k.	4.70
	3	Svetainė - virtuvė	25.84
	4	Miegamasis k.	12.03


Antro aukšto patalpų eksplikacija			
-	Numeris	Patalpos pavadinimas	Plotas
			48.64 m²
Butas 09			
	1	Holas	6.99
	2	Svetainė - virtuvė	27.96
	3	Miegamasis k.	10.52
	4	Miegamasis k.	11.88
	5	Vonios k.	4.58
			61.93 m²
Negyvenamosios paskirties patalpos			
	N-01	Laiptinė	27.35
			27.35 m²
Antro aukšto bendras plotas			269.64 m²
Antro aukšto terasų, balkonų ir lodžijų eksplikacija			
-	Numeris	Pavadinimas	Plotas
Terasos/Balkonai/Lodžijos			
	L-05	Balkonas	6.27
	L-06	Balkonas	11.50
	L-07	Balkonas	5.66
	L-08	Balkonas	5.04
	L-09	Balkonas	6.62
			35.09 m²

Sutartiniai žymėjimai				
ST	Sienu tipai	LG	Vitrinos aliuminio rėme	Šildymo sist. kanalai
PT	Pertvarų tipai	LGD	Durys vitrinose	Vandentiekio kanalai
GD	Grindų detalė	LGL	Langai vitrinose	Vėdinimo kanalai
SD	Stogo detalė	GK	Gaisrinės kopėčios	Lietaus nuotekų kanalai
DL	Lauko durys	IL	Įlajos	Buitinių nuotekų kanalai
DV	Vidaus durys	TL	Lauko turėklai	Kondic. išorinio bloko vieta
VL	Lauko vartai	TV	Vidaus turėklai	Kondic. vamzdelių kanalai
GR	Ventiliacinės grotelės		Etapų riba	Vaizdinio įspėjimo linija
STL	Stoglangiai		Šild. sist. kolektorinės spint.	Priešgaisrinės GK lubos
L	Langai		Elektros ir ryšių skydeliai	GK lubos

- Pastabos:**
1. Visi matmenys nurodyti milimetrais (mm).
 2. Visos altitudės nurodytos metrais (m), ±0.00 = +28.50.
 3. Patalpų plotai skaičiuojami nuo apdailinio paviršiaus.
 4. Langų ir durų priirišimai nurodo angos dydį konstrukcijoje.
 5. Kolektoriai įrengiami nuo perdangos viršaus, kolektorių spintelės apačio alt. +0.160.
 6. Visas angas, kertančias priešgaisrines, ugniai atsparintas sienas, privaloma tinkamai užsandarinti (prieš tai sumontavus visą reikalingą inžineriką), nepabloginant priešgaisrinių reikalavimų.
 7. Įėjimai į pastatą turi būti horizontalūs. Bet koks iškilas slenkstis negali būti aukštesnis nei 20mm.
 8. Prie kiekvieno lifto durų mygtuko turi būti lentelė su brailio raštu su aukšto ženkliniu.
 9. Visus pakeitimus būtina derinti su projekto vadovu.

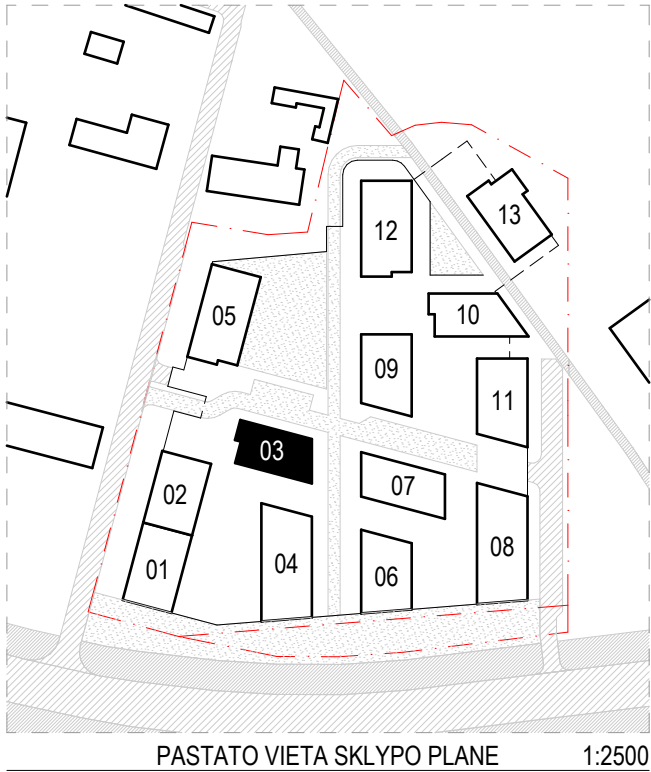

0	2025-11	Viešinimui ir statybą leidžiančio dokumento gavimui		
Laida	Išleidimo data	Laidos statusas, keitimo priežastis (jei taikoma)		
KVAL. PATV. DOK. NR.		ARCHITEKTŲ BIURAS UAB "KITA KRYPTIS" Tel./Faks. +370 37 321147 Brastos g. 22G, Kaunas www.kitakryptis.lt, el.p.: info@kitakryptis.lt		Statinio projekto pavadinimas: DAUGIABUČIŲ GYVENAMŲJŲ NAMŲ (DAUGIABUČIŲ GRUPĖS), BRASTOS G. 17 IR 17A, KAUNE STATYBOS PROJEKTAS
38740	PV	Rimantas Grigauskas	Statinio numeris ir pavadinimas: 03 - DAUGIABUTIS (DAUGIABUČIŲ PASKIRTIES) NAMAS	Laida 0
A635	SA PDV	Tomas Kriaučiūnas		
	Archit.	Arūnas Kavaliauskas		
	Archit.	Kristina Uosytė		
	Archit.	Evelina Simokaitytė		
	Archit.	Donata Giunta	Dokumento pavadinimas: ANTRO AUKŠTO BALDŲ PLANAS 1:100	Laida 0
LT	Stalytojas ir (arba) užsakovas: MB 4 PROJEKTAS, UAB		Dokumento žymuo: 288/25 - 03 - PP - SA - 102	Lapas 1
				Lapų 1

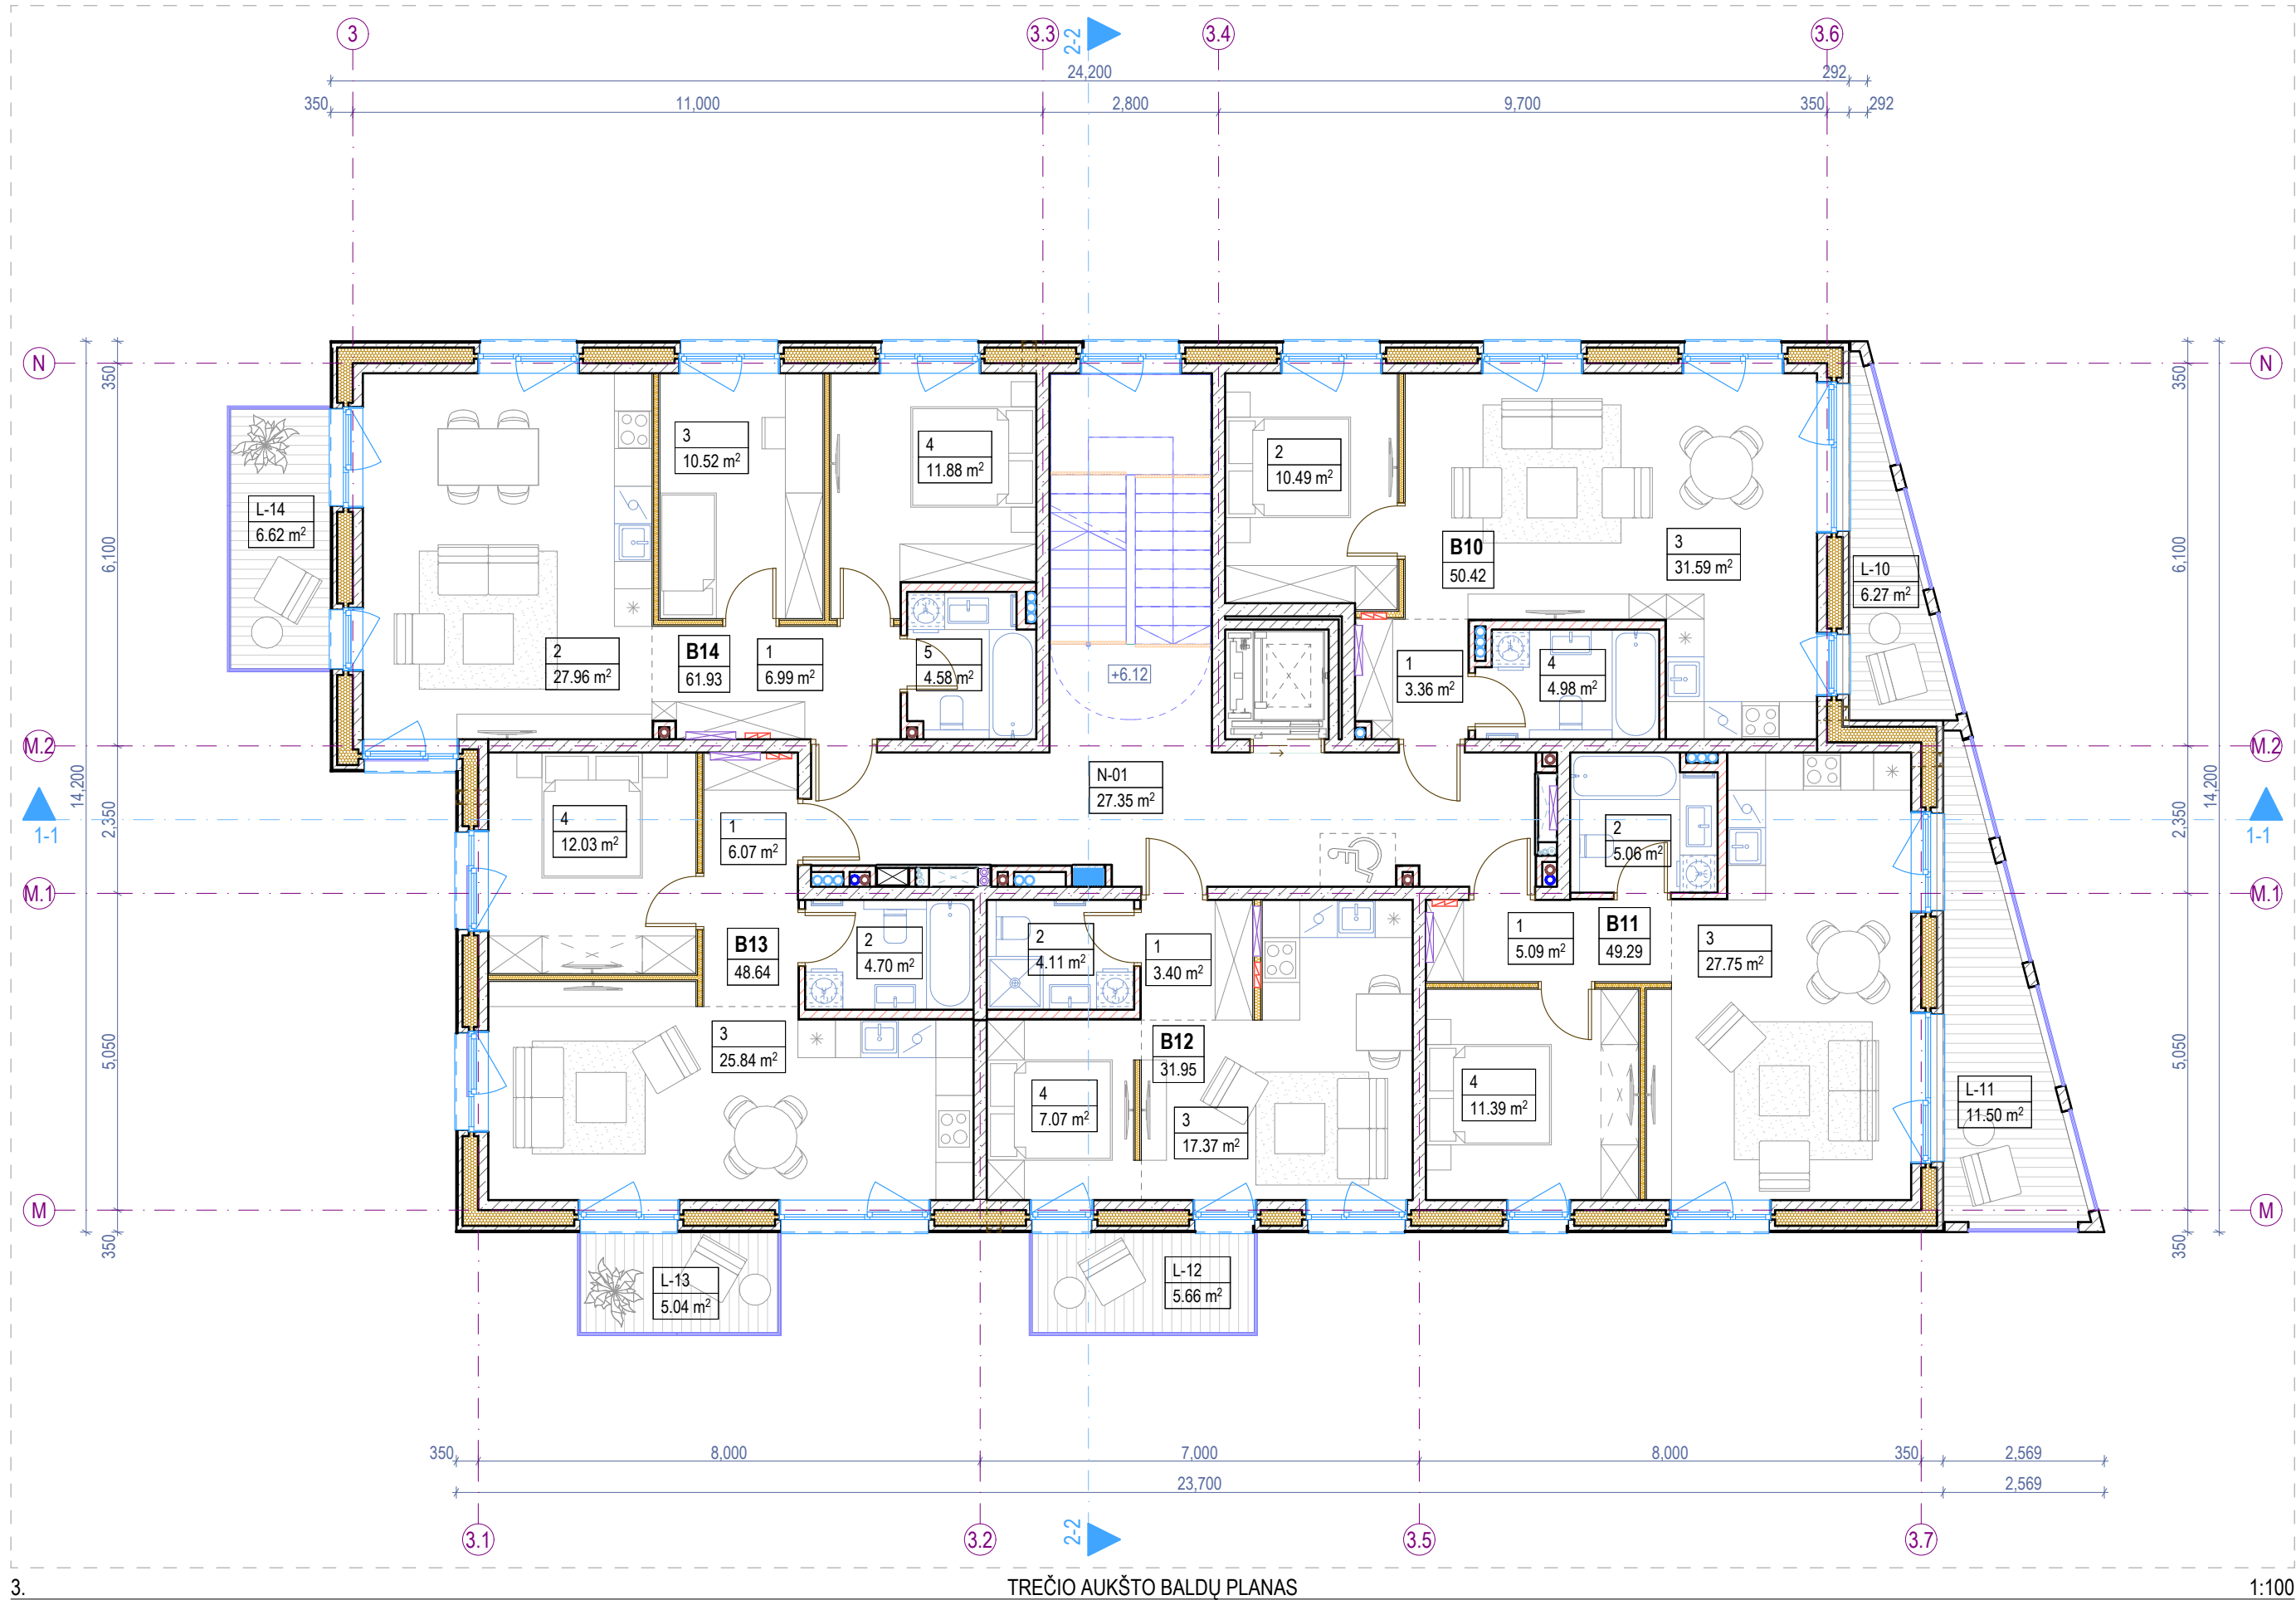


Trečio aukšto patalpų eksplikacija			
-	Numeris	Patalpos pavadinimas	Plotas
Butas 10			
	1	Holas	3.36
	2	Miegamasis k.	10.49
	3	Svetainė - virtuvė	31.59
	4	Vonios k.	4.98
			50.42 m²
Butas 11			
	1	Holas	5.09
	2	Vonios k.	5.06
	3	Svetainė - virtuvė	27.75
	4	Miegamasis k.	11.39
			49.29 m²
Butas 12			
	1	Holas	3.40
	2	Vonios k.	4.11
	3	Svetainė - virtuvė	17.37
	4	Miegamojo zona	7.07
			31.95 m²
Butas 13			
	1	Holas	6.07
	2	Vonios k.	4.70
	3	Svetainė - virtuvė	25.84
	4	Miegamasis k.	12.03


Trečio aukšto patalpų eksplikacija			
-	Numeris	Patalpos pavadinimas	Plotas
			48.64 m²
Butas 14			
	1	Holas	6.99
	2	Svetainė - virtuvė	27.96
	3	Miegamasis k.	10.52
	4	Miegamasis k.	11.88
	5	Vonios k.	4.58
			61.93 m²
Negyvenamosios paskirties patalpos			
	N-01	Laiptinė	27.35
			27.35 m²
Trečio aukšto bendras plotas			269.58 m²
Trečio aukšto terasų, balkonų ir lodžijų eksplikacija			
-	Numeris	Pavadinimas	Plotas
Terasos/Balkonai/Lodžijos			
	L-10	Balkonas	6.27
	L-11	Balkonas	11.50
	L-12	Balkonas	5.66
	L-13	Balkonas	5.04
	L-14	Balkonas	6.62
			35.09 m²

Sutartiniai žymėjimai				
ST	Sienu tipai	LG	Vitrinos aliuminio rėme	Šildymo sist. kanalai
PT	Pertvarų tipai	LGD	Durys vitrinose	Vandentiekio kanalai
GD	Grindų detalė	LGL	Langai vitrinose	Vėdinimo kanalai
SD	Stogo detalė	GK	Gaisrinės kopėčios	Lietaus nuotekų kanalai
DL	Lauko durys	IL	Įlajos	Buitinių nuotekų kanalai
DV	Vidaus durys	TL	Lauko turėklai	Kondic. išorinio bloko vieta
VL	Lauko vartai	TV	Vidaus turėklai	Kondic. vamzdelių kanalai
GR	Ventiliacinės grotelės	- - -	Etapų riba	Vaizdinio įspėjimo linija
STL	Stoglangiai	Šild. sist. kolektorinės spint.		Priešgaisrinės GK lubos
L	Langai	Elektros ir ryšių skydeliai		GK lubos

- Pastabos:**
- Visi matmenys nurodyti milimetrais (mm).
 - Visos altitudės nurodytos metrais (m), ±0.00 = +28.50.
 - Patalpų plotai skaičiuojami nuo apdailinio paviršiaus.
 - Langų ir durų priirišimai nurodo angos dydį konstrukcijoje.
 - Kolektoriai įrengiami nuo perdangos viršaus, kolektorių spintelės apačio alt. +0.160.
 - Visas angas, kertančias priešgaisrines, ugniai atsparintas sienas, privaloma tinkamai užsandarinti (prieš tai sumontavus visą reikalingą inžineriką), nepabloginant priešgaisrinių reikalavimų.
 - Įėjimai į pastatą turi būti horizontalūs. Bet koks iškilas slenkstis negali būti aukštesnis nei 20mm.
 - Prie kiekvieno lifto durų mygtuko turi būti lentelė su brailio raštu su aukšto ženkliniu.
 - Visus pakeitimus būtina derinti su projekto vadovu.

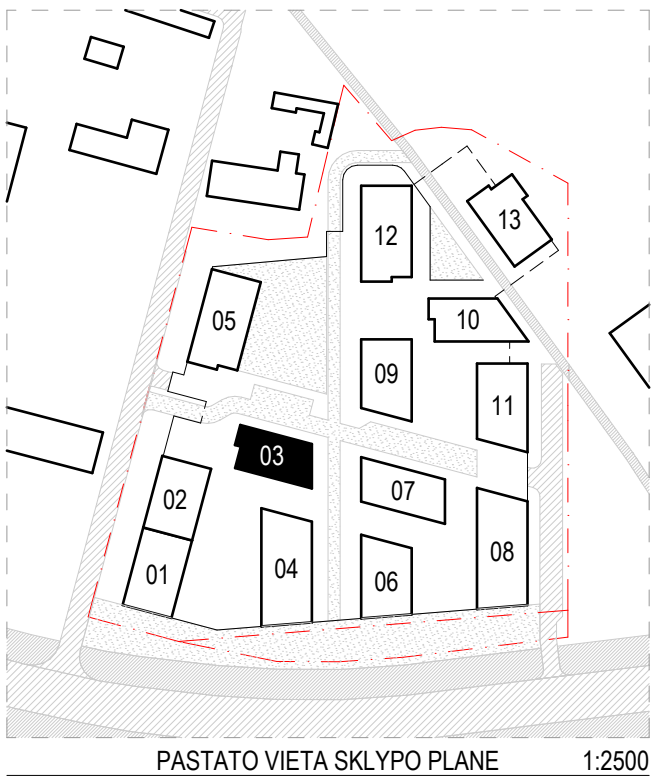

0	2025-11	Viešinimui ir statybą leidžiančio dokumento gavimui					
Laida	Išleidimo data	Laidos statusas, keitimo priežastis (jei taikoma)					
KVAL. PATV. DOK. NR.		ARCHITEKTŲ BIURAS UAB "KITA KRYPTIS"		DAUGIABUČIŲ GYVENAMŲJŲ NAMŲ (DAUGIABUČIŲ GRUPĖS), BRASTOS G. 17 IR 17A, KAUNE STATYBŲS PROJEKTAS			
		Tel./Faks. +370 37 321147 Braastos g. 22G, Kaunas					
		www.kitakryptis.lt, el.p.: info@kitakryptis.lt					
38740	PV	Rimantas Grigauskas		Statinio numeris ir pavadinimas: 03 - DAUGIABUTIS (DAUGIABUČIŲ PASKIRTIES) NAMAS			
A635	SA PDV	Tomas Kriaučiūnas					
	Archit.	Arūnas Kavaliauskas					
	Archit.	Kristina Uosytė					
	Archit.	Evelina Simokaitytė					
	Archit.	Donata Giunta		Dokumento pavadinimas: TREČIO AUKŠTO BALDŲ PLANAS 1:100			
LT	Statytojas ir (arba) užsakovas: MB 4 PROJEKTAS, UAB			Dokumento žymuo: 288/25 - 03 - PP - SA - 103		Lapas	Lapų
						1	1

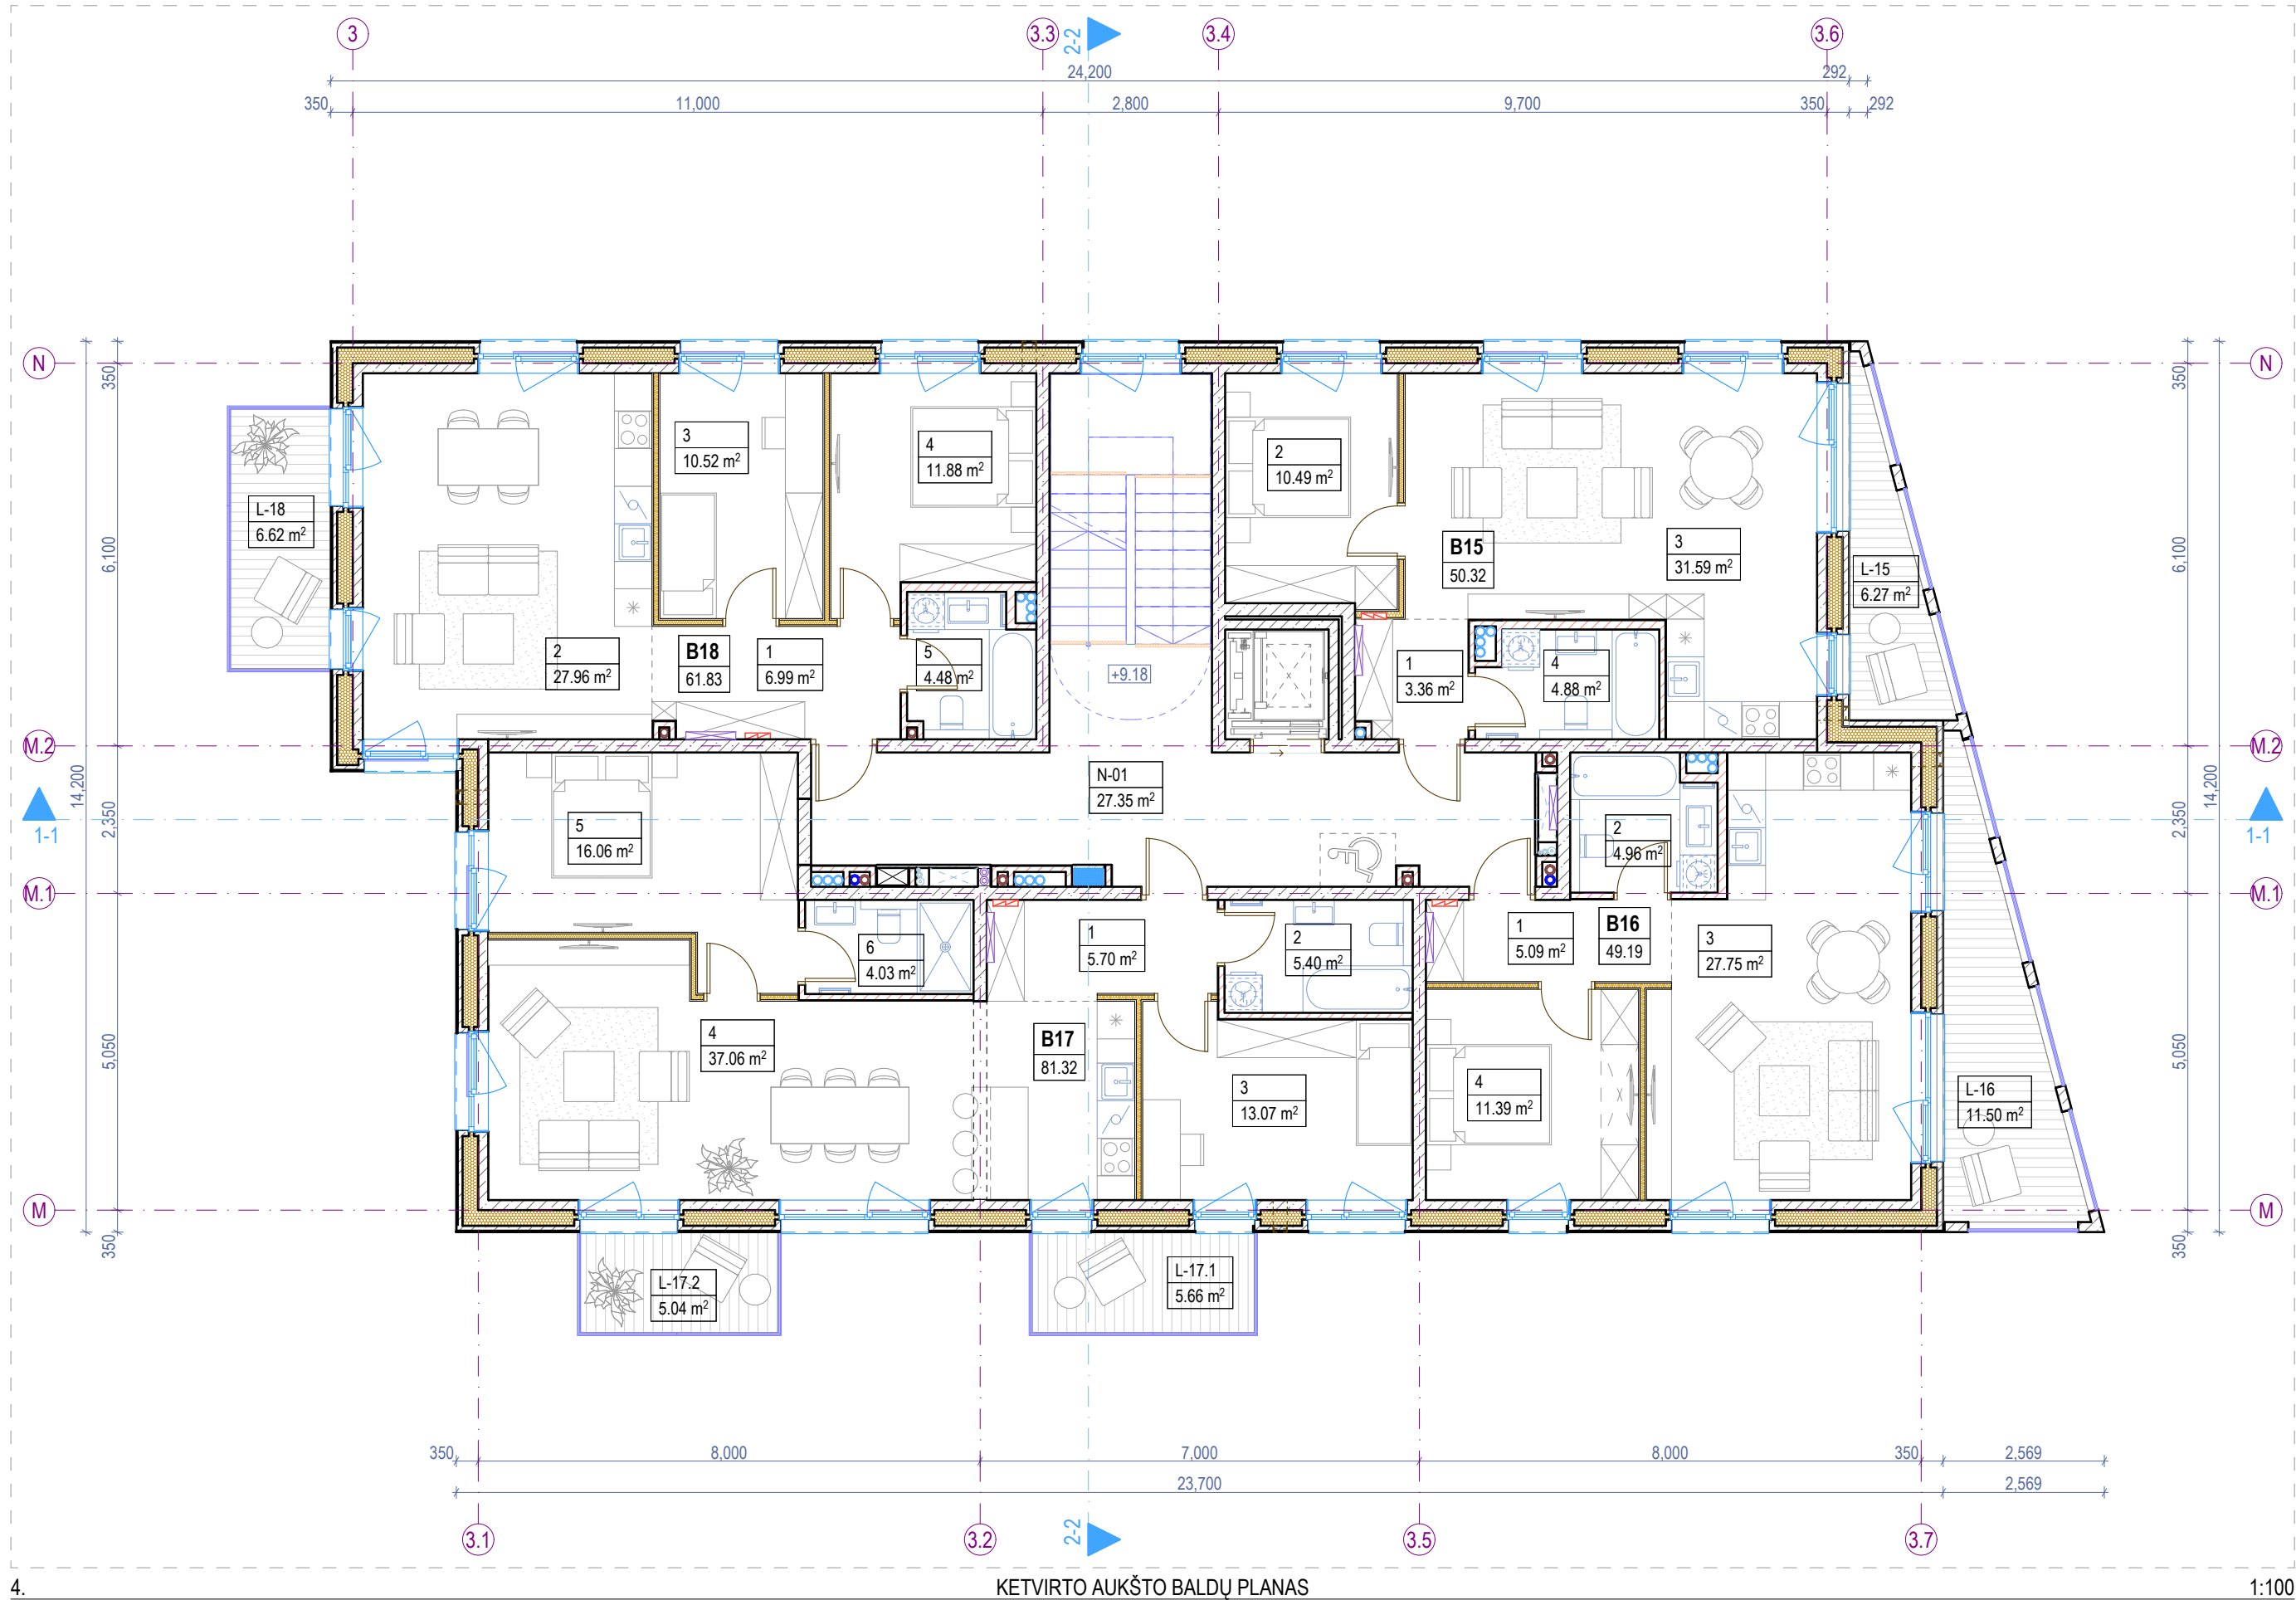


KETVIRTO AUKŠTO BALDŲ PLANAS

Ketvirtas aukštas patalpų eksplikacija			
-	Numeris	Patalpos pavadinimas	Plotas
Butas 15			
	1	Holas	3.36
	2	Miegamasis k.	10.49
	3	Svetainė - virtuvė	31.59
	4	Vonios k.	4.88
			50.32 m²
Butas 16			
	1	Holas	5.09
	2	Vonios k.	4.96
	3	Svetainė - virtuvė	27.75
	4	Miegamasis k.	11.39
			49.19 m²
Butas 17			
	1	Holas	5.70
	2	Vonios k.	5.40
	3	Miegamasis k.	13.07
	4	Svetainė - virtuvė	37.06
	5	Miegamasis k.	16.06
	6	Vonios k.	4.03
			81.32 m²
Butas 18			


Ketvirtas aukštas patalpų eksplikacija			
-	Numeris	Patalpos pavadinimas	Plotas
	1	Holas	6.99
	2	Svetainė - virtuvė	27.96
	3	Miegamasis k.	10.52
	4	Miegamasis k.	11.88
	5	Vonios k.	4.48
			61.83 m²
Negyvenamosios paskirties patalpos			
	N-01	Laiptinė	27.35
			27.35 m²
Ketvirtas aukštas bendras plotas			270.01 m²
Ketvirtas aukštas terasų, balkonų ir lodžijų eksplikacija			
-	Numeris	Pavadinimas	Plotas
Terasos/Balkonai/Lodžijos			
	L-15	Balkonas	6.27
	L-16	Balkonas	11.50
	L-17.1	Balkonas	5.66
	L-17.2	Balkonas	5.04
	L-18	Balkonas	6.62
			35.09 m²

Sutartiniai žymėjimai				
ST	Sienų tipai	LG	Vitrinos aliuminio rėme	Šildymo sist. kanalai
PT	Pertvarų tipai	LGD	Durys vitrinose	Vandentiekio kanalai
GD	Grindų detalė	LGL	Langai vitrinose	Vėdinimo kanalai
SD	Stogo detalė	GK	Gaisrinės kopėčios	Lietaus nuotekų kanalai
DL	Lauko durys	IL	Įlajos	Buitinių nuotekų kanalai
DV	Vidaus durys	TL	Lauko turėklai	Kondic. išorinio bloko vieta
VL	Lauko vartai	TV	Vidaus turėklai	Kondic. vamzdelių kanalai
GR	Ventiliacinės grotelės	- - -	Etapų riba	Vaizdinio įspėjimo linija
STL	Stoglangiai	Šild. sist. kolektorinės spint.		Priešgaisrinės GK lubos
L	Langai	Elektros ir ryšių skydeliai		GK lubos

- Pastabos:**
1. Visi matmenys nurodyti milimetrais (mm).
 2. Visos altitudės nurodytos metrais (m), ±0.00 = +28.50.
 3. Patalpų plotai skaičiuojami nuo apdailinio paviršiaus.
 4. Langų ir durų pririšimai nurodo angos dydį konstrukcijoje.
 5. Kolektoriai įrengiami nuo perdangos viršaus, kolektorių spintelės apačioje alt. +0.160.
 6. Visas angas, kertančias priešgaisrines, ugniai atsparintas sienas, privaloma tinkamai užsandarinti (prieš tai sumontavus visą reikalingą inžineriką), nepabloginant priešgaisrinių reikalavimų.
 7. Įėjimai į pastatą turi būti horizontalūs. Bet koks iškilas slenkstis negali būti aukštesnis nei 20mm.
 8. Prie kiekvieno lifto durų mygtuko turi būti lentelė su brailio raštu su aukšto ženkliniu.
 9. Visus pakeitimus būtina derinti su projekto vadovu.

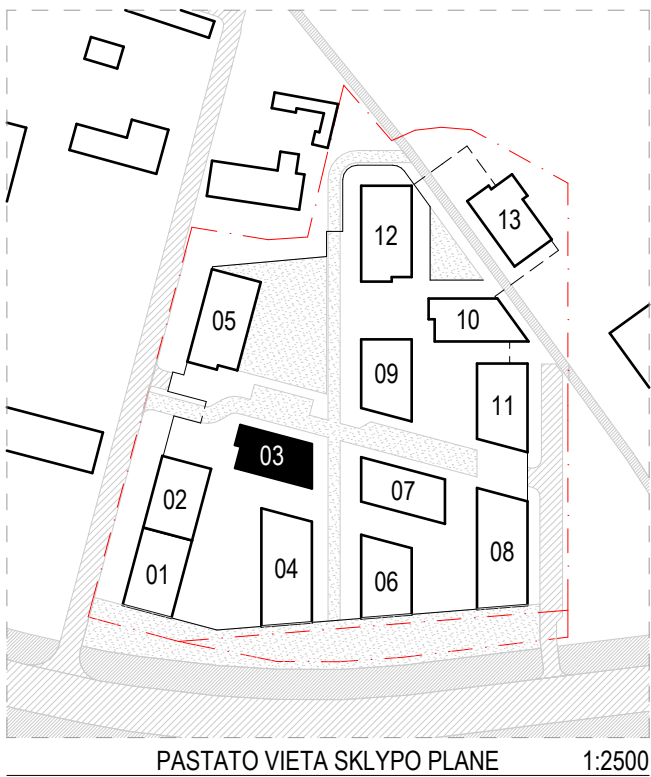

0	2025-11	Viešinimui ir statybą leidžiančio dokumento gavimui			
Laida	Išleidimo data	Laidos statusas, keitimo priežastis (jei taikoma)			
KVAL. PATV. DOK. NR.		ARCHITEKTŲ BIURAS UAB "KITA KRYPTIS" Tel./Faks. +370 37 321147 Braastos g. 22G, Kaunas www.kitakryptis.lt, el.p.: info@kitakryptis.lt		Statinio projekto pavadinimas: DAUGIABUČIŲ GYVENAMŲJŲ NAMŲ (DAUGIABUČIŲ GRUPĖS), BRĄSTOS G. 17 IR 17A, KAUNE STATYBŲS PROJEKTAS	
38740	PV	Rimantas Grigauskas		Statinio numeris ir pavadinimas: 03 - DAUGIABUTIS (DAUGIABUČIŲ PASKIRTIES) NAMAS	
A635	SA PDV	Tomas Kriaučiūnas		Dokumento pavadinimas: KETVIRTO AUKŠTO BALDŲ PLANAS 1:100	
	Archit.	Arūnas Kavaliauskas			
	Archit.	Kristina Uosytė			
	Archit.	Evelina Simokaitytė			
	Archit.	Donata Giunta			
LT	Statytojas ir (arba) užsakovas: MB 4 PROJEKTAS, UAB			Dokumento žymuo: 288/25 - 03 - PP - SA - 104	
				Lapas	Lapų
				1	1

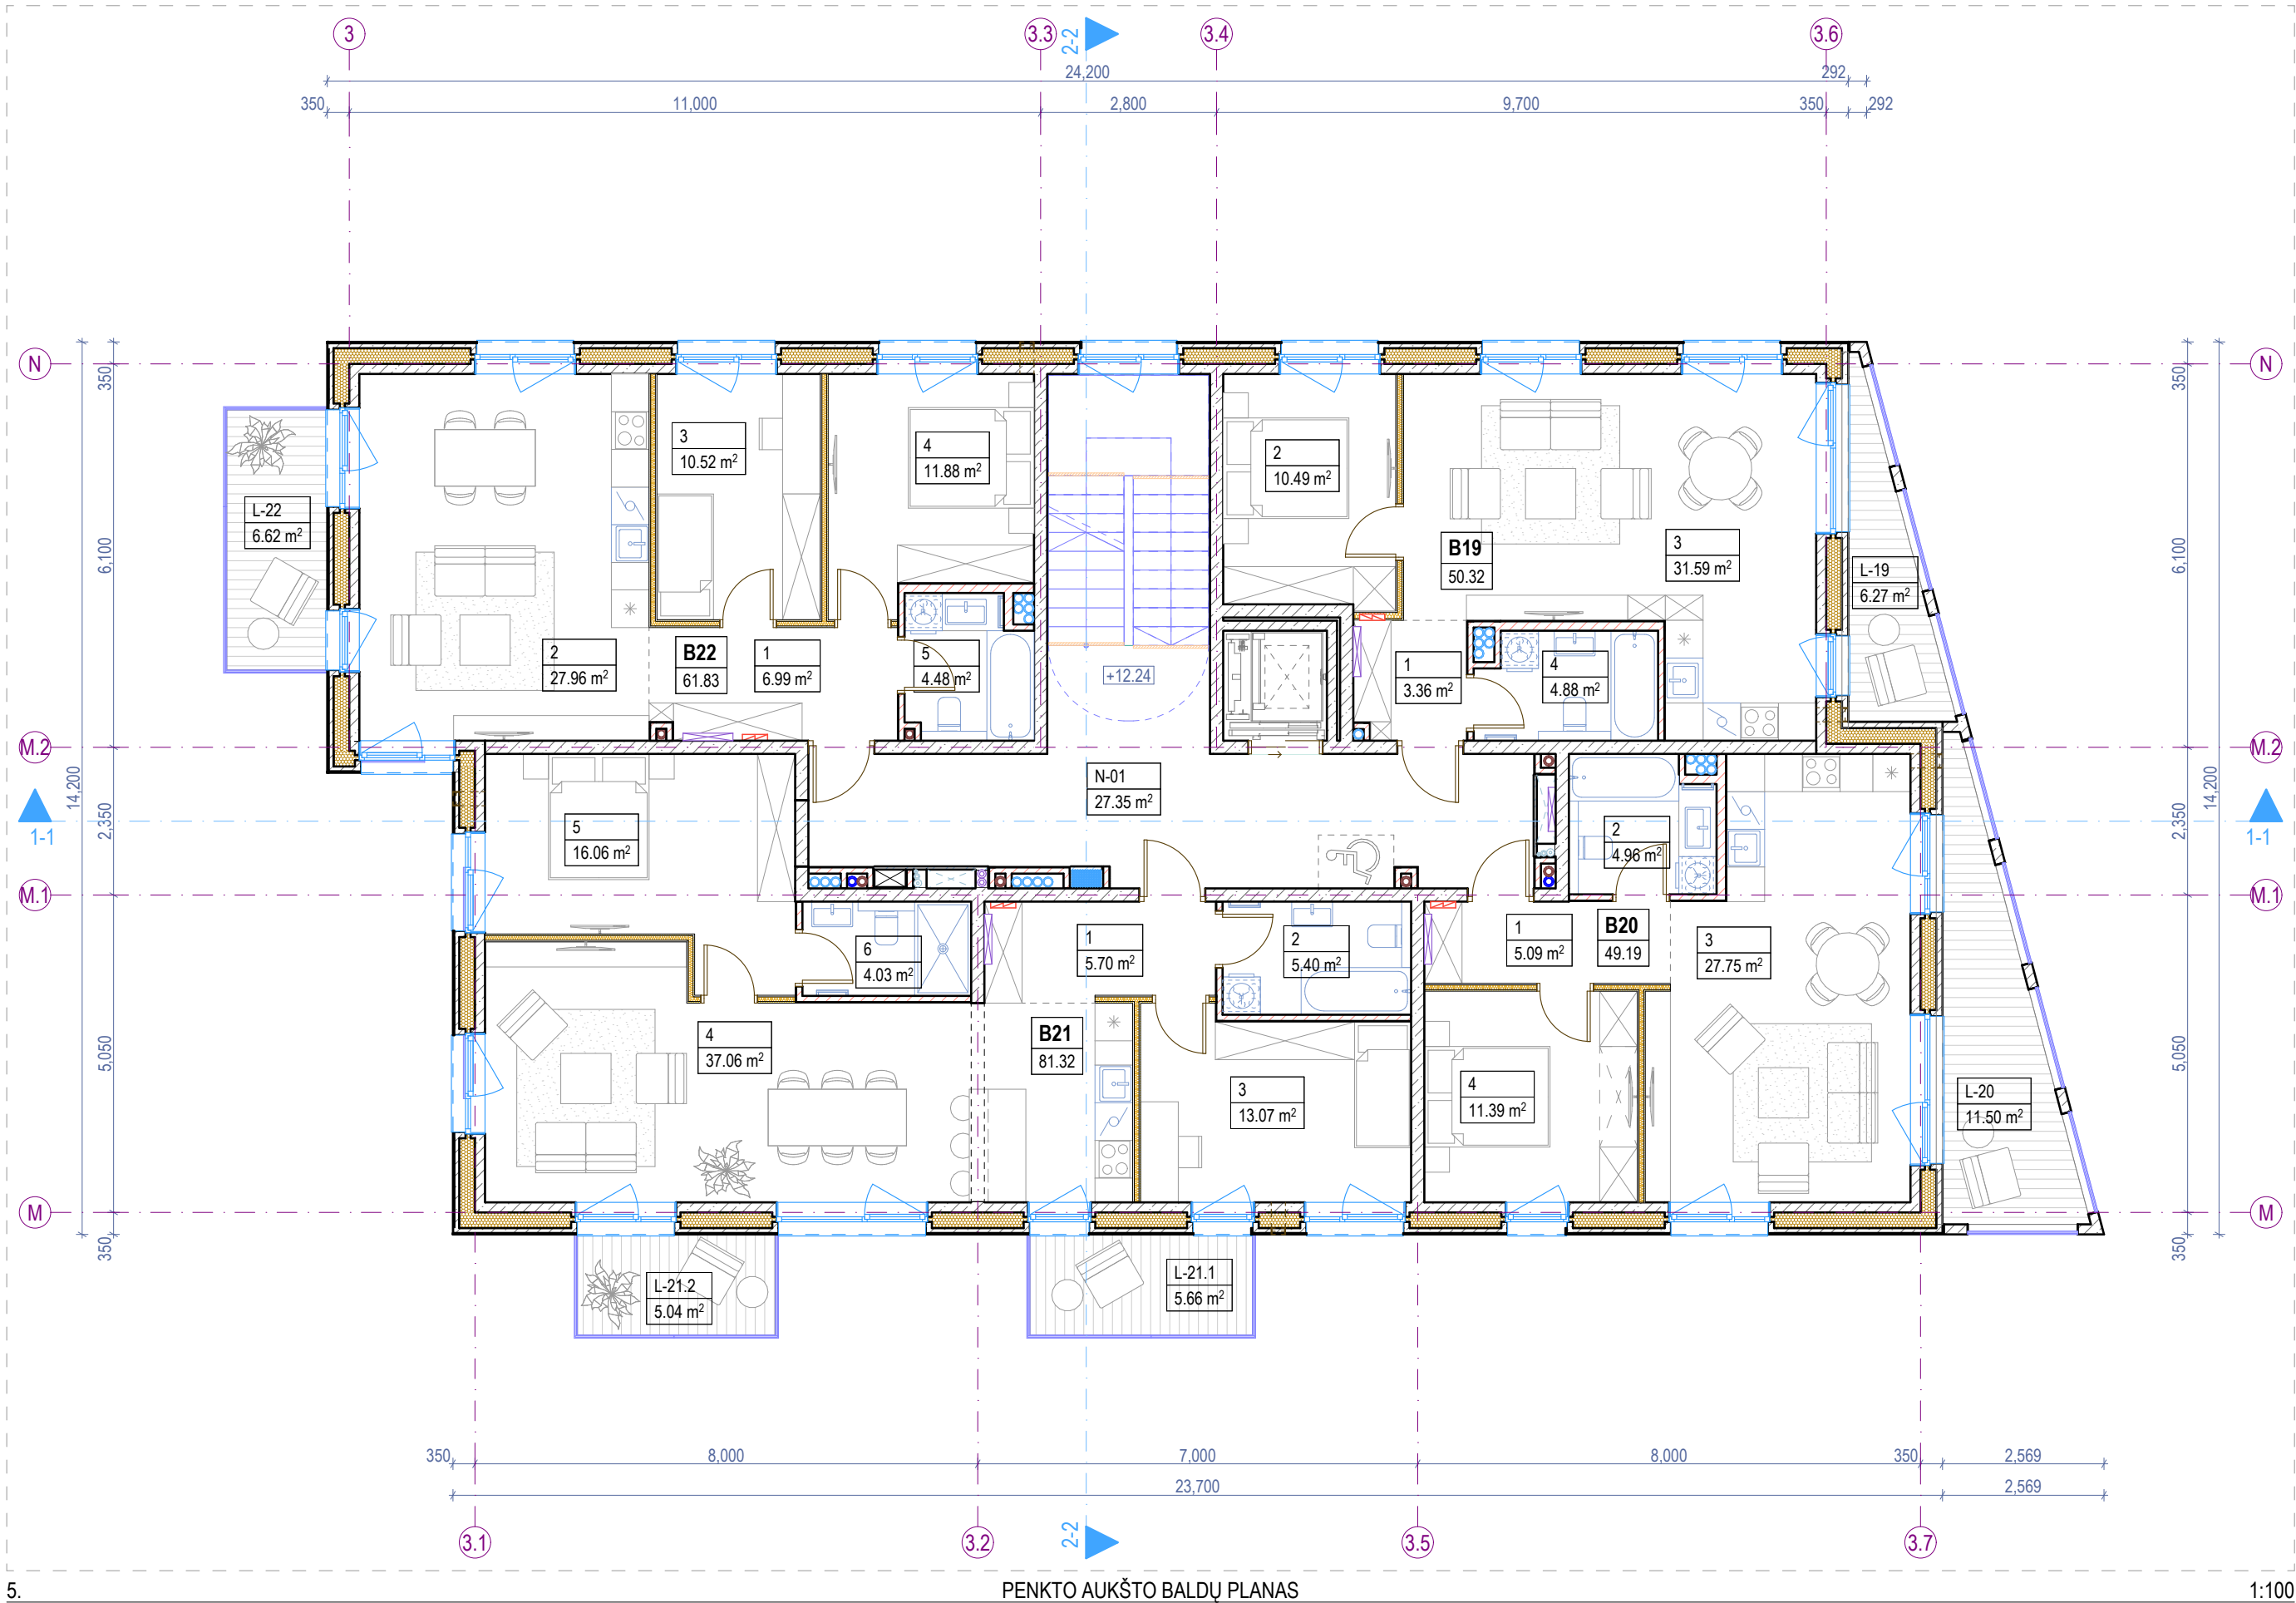


Penkto aukšto patalpų eksplikacija			
-	Numeris	Patalpos pavadinimas	Plotas
Butas 19			
	1	Holas	3.36
	2	Miegamasis k.	10.49
	3	Svetainė - virtuvė	31.59
	4	Vonios k.	4.88
			50.32 m²
Butas 20			
	1	Holas	5.09
	2	Vonios k.	4.96
	3	Svetainė - virtuvė	27.75
	4	Miegamasis k.	11.39
			49.19 m²
Butas 21			
	1	Holas	5.70
	2	Vonios k.	5.40
	3	Miegamasis k.	13.07
	4	Svetainė - virtuvė	37.06
	5	Miegamasis k.	16.06
	6	Vonios k.	4.03
			81.32 m²
Butas 22			


Penkto aukšto patalpų eksplikacija			
-	Numeris	Patalpos pavadinimas	Plotas
	1	Holas	6.99
	2	Svetainė - virtuvė	27.96
	3	Miegamasis k.	10.52
	4	Miegamasis k.	11.88
	5	Vonios k.	4.48
			61.83 m²
Negyvenamosios paskirties patalpos			
	N-01	Laiptinė	27.35
			27.35 m²
Penkto aukšto bendras plotas			270.01 m²
Penkto aukšto terasų, balkonų ir lodžijų eksplikacija			
-	Numeris	Pavadinimas	Plotas
Terasos/Balkonai/Lodžijos			
	L-19	Balkonas	6.27
	L-20	Balkonas	11.50
	L-21.1	Balkonas	5.66
	L-21.2	Balkonas	5.04
	L-22	Balkonas	6.62
			35.09 m²

Sutartiniai žymėjimai				
ST	Sienų tipai	LG	Vitrinos aliuminio rėme	Šildymo sist. kanalai
PT	Pertvarų tipai	LGD	Durys vitrinose	Vandentiekio kanalai
GD	Grindų detalė	LGL	Langai vitrinose	Vėdinimo kanalai
SD	Stogo detalė	GK	Gaisrinės kopėčios	Lietaus nuotekų kanalai
DL	Lauko durys	IL	Įlajos	Buitinių nuotekų kanalai
DV	Vidaus durys	TL	Lauko turėklai	Kondic. išorinio bloko vieta
VL	Lauko vartai	TV	Vidaus turėklai	Kondic. vamzdelių kanalai
GR	Ventiliacinės grotelės	- - -	Etapų riba	Vaizdinio įspėjimo linija
STL	Stoglangiai	Šild. sist. kolektorinės spint.		Priešgaisrinės GK lubos
L	Langai	Elektros ir ryšių skydeliai		GK lubos

- Pastabos:**
1. Visi matmenys nurodyti milimetrais (mm).
 2. Visos altitudės nurodytos metrais (m), ±0.00 = +28.50.
 3. Patalpų plotai skaičiuojami nuo apdailinio paviršiaus.
 4. Langų ir durų priirišimai nurodo angos dydį konstrukcijoje.
 5. Kolektoriai įrengiami nuo perdangos viršaus, kolektorių spintelės apačio alt. +0.160.
 6. Visas angas, kertančias priešgaisrines, ugniai atsparintas sienas, privaloma tinkamai užsandarinti (prieš tai sumontavus visą reikalingą inžineriką), nepabloginant priešgaisrinių reikalavimų.
 7. Įėjimai į pastatą turi būti horizontalūs. Bet koks iškilas slenkstis negali būti aukštesnis nei 20mm.
 8. Prie kiekvieno lifto durų mygtuko turi būti lentelė su brailio raštu su aukšto ženkliniu.
 9. Visus pakeitimus būtina derinti su projekto vadovu.

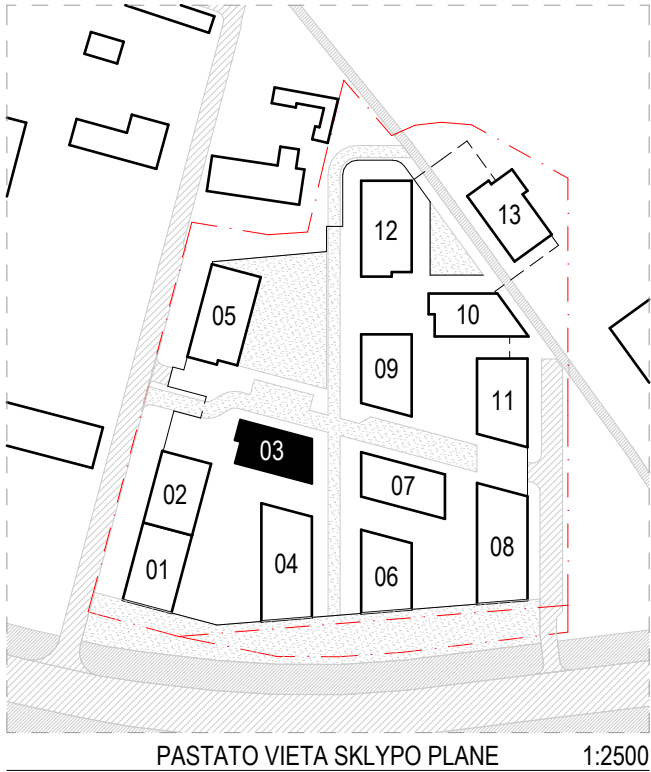

0	2025-11	Viešinimui ir statybą leidžiančio dokumento gavimui				
Laida	Išleidimo data	Laidos statusas, keitimo priežastis (jei taikoma)				
KVAL. PATV. DOK. NR.		ARCHITEKTŲ BIURAS UAB "KITA KRYPTIS" Tel./Faks. +370 37 321147 Braastos g. 22G, Kaunas www.kitakryptis.lt, el.p.: info@kitakryptis.lt		Statinio projekto pavadinimas: DAUGIABUČIŲ GYVENAMŲJŲ NAMŲ (DAUGIABUČIŲ GRUPĖS), BRASTOS G. 17 IR 17A, KAUNE STATYBOS PROJEKTAS		
38740	PV	Rimantas Grigauskas	Statinio numers ir pavadinimas: 03 - DAUGIABUTIS (DAUGIABUČIŲ PASKIRTIES) NAMAS			
A635	SA PDV	Tomas Kriaučiūnas				
	Archit.	Arūnas Kavaliauskas				
	Archit.	Kristina Uosytė				
	Archit.	Evelina Simokaitytė				
	Archit.	Donata Giunta	Dokumento pavadinimas: PENKTO AUKŠTO BALDŲ PLANAS 1:100			Laida
						0
LT	Statytojas ir (arba) užsakovas: MB 4 PROJEKTAS, UAB		Dokumento žymuo: 288/25 - 03 - PP - SA - 105		Lapas	Lapų
					1	1

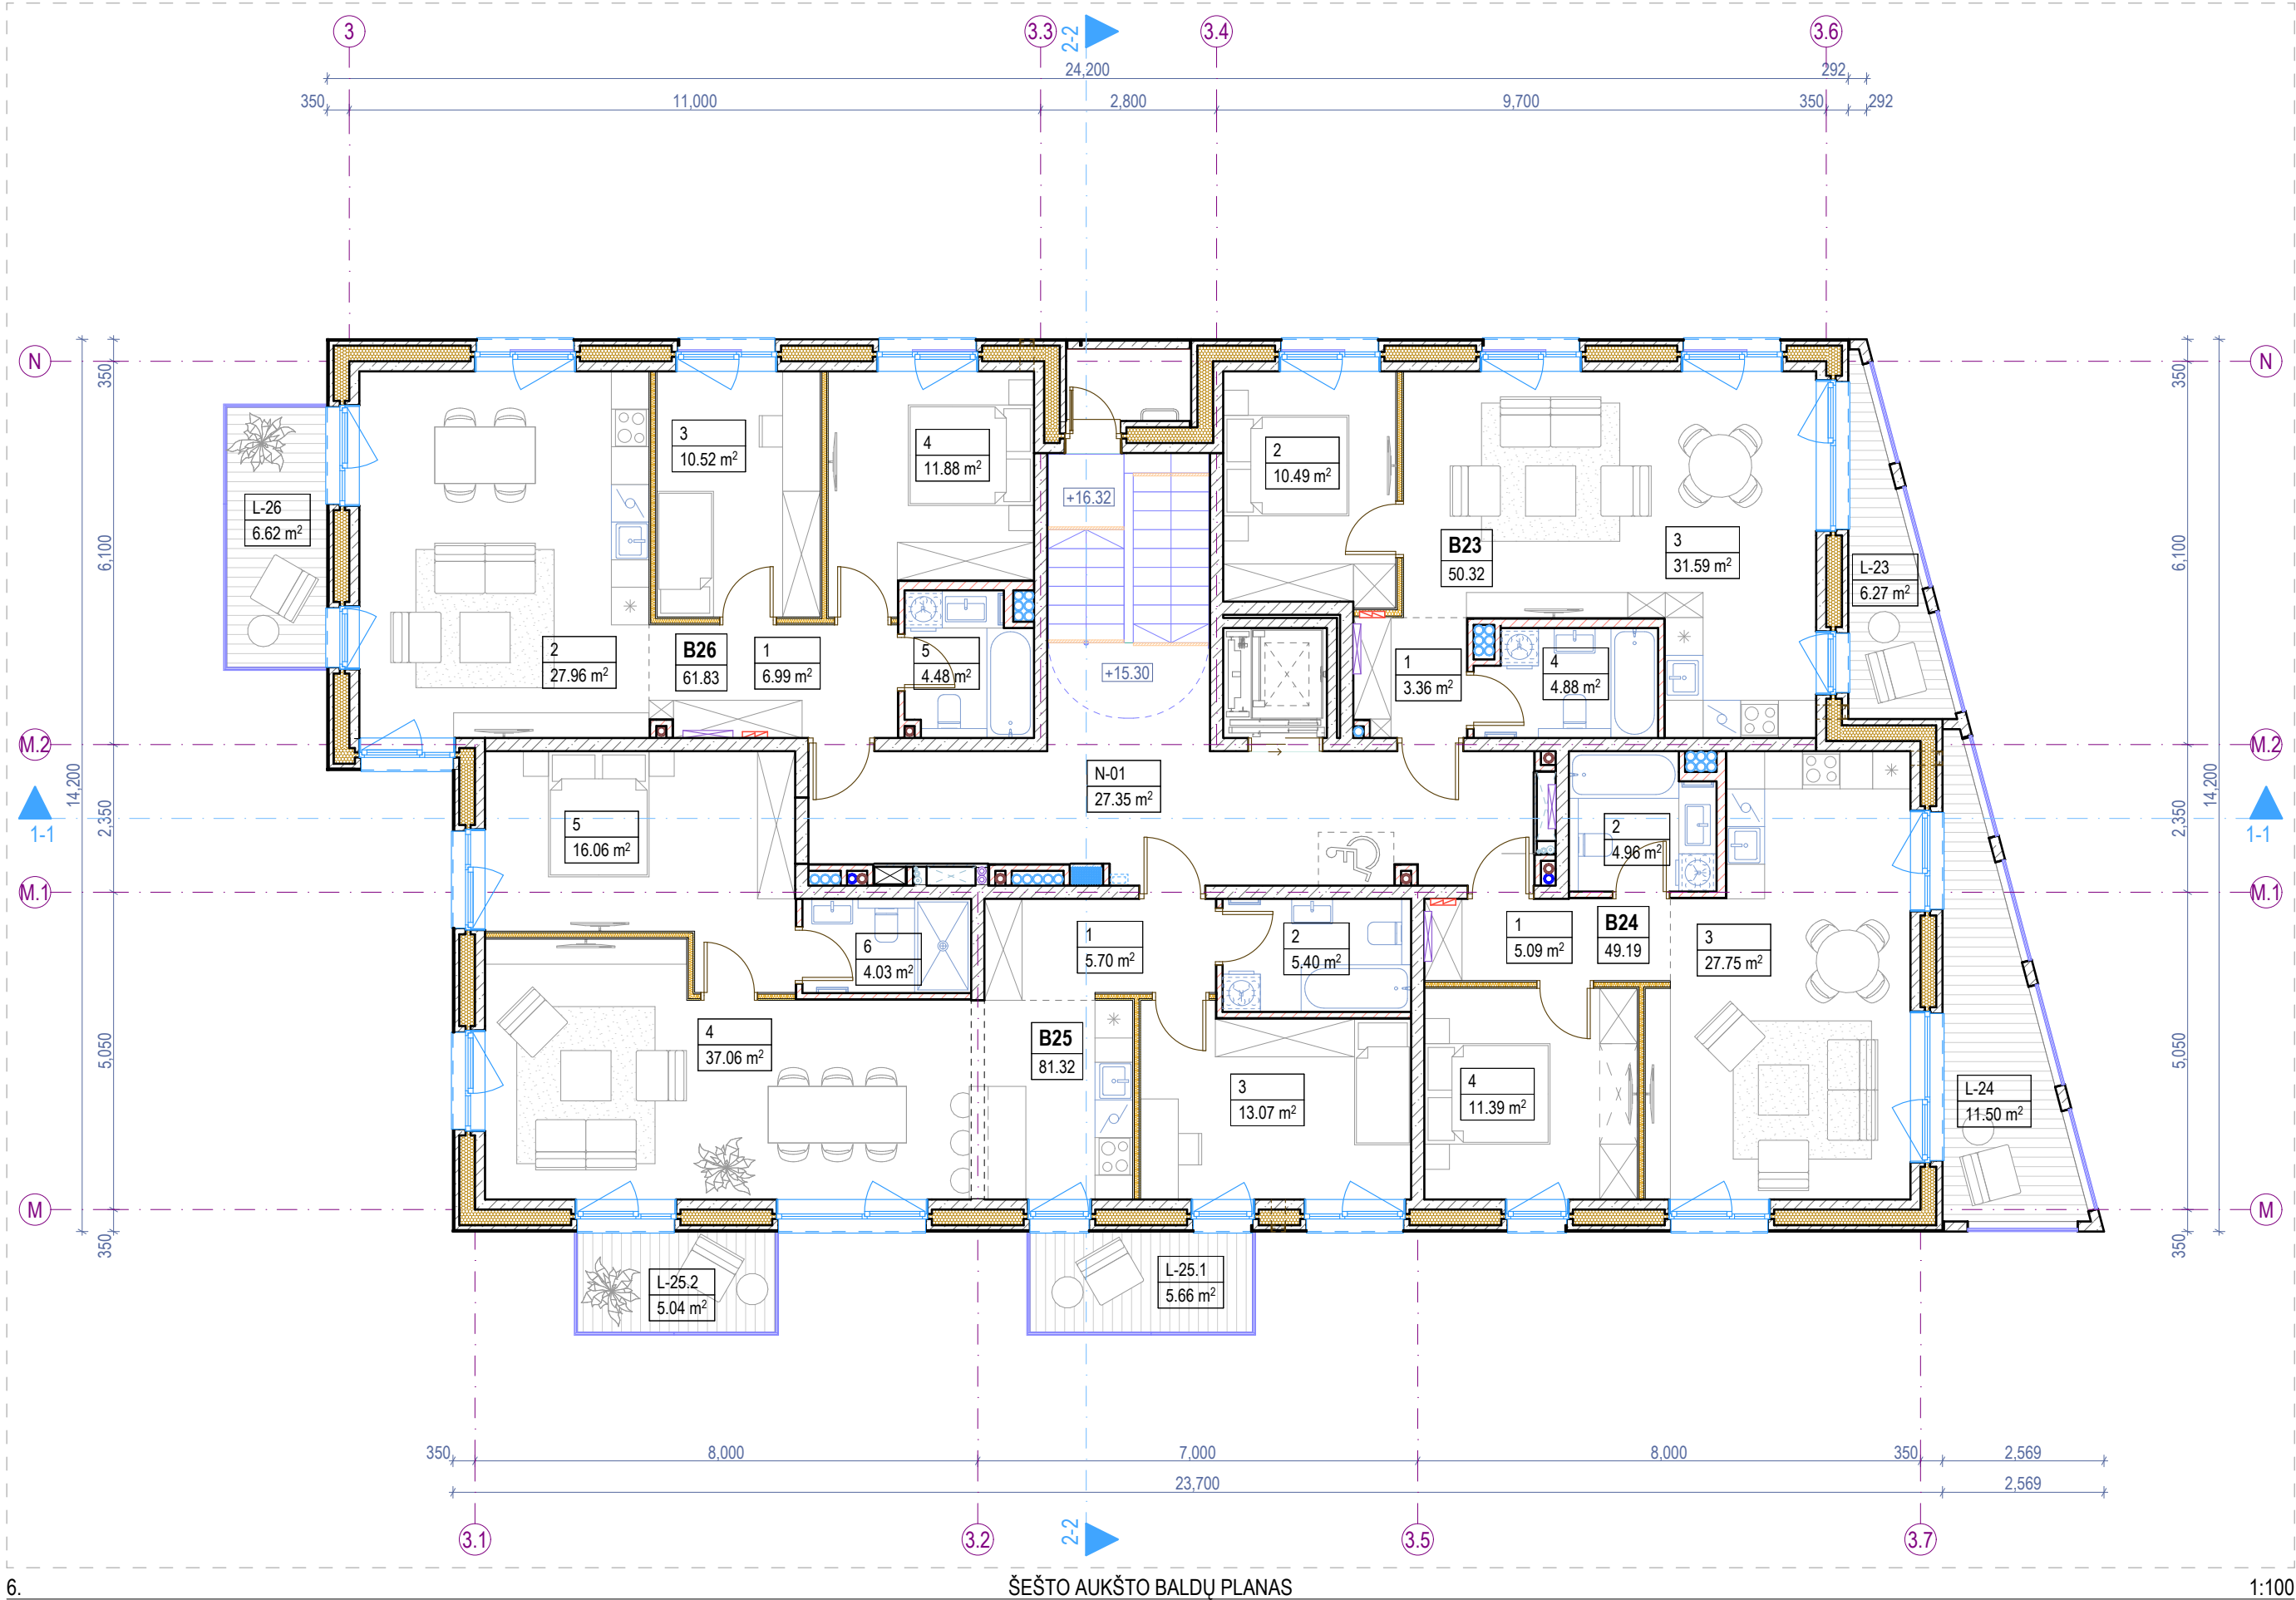


Šešto aukšto patalpų eksplikacija			
-	Numeris	Patalpos pavadinimas	Plotas
Butas 23			
	1	Holas	3.36
	2	Miegamasis k.	10.49
	3	Svetainė - virtuvė	31.59
	4	Vonios k.	4.88
			50.32 m²
Butas 24			
	1	Holas	5.09
	2	Vonios k.	4.96
	3	Svetainė - virtuvė	27.75
	4	Miegamasis k.	11.39
			49.19 m²
Butas 25			
	1	Holas	5.70
	2	Vonios k.	5.40
	3	Miegamasis k.	13.07
	4	Svetainė - virtuvė	37.06
	5	Miegamasis k.	16.06
	6	Vonios k.	4.03
			81.32 m²
Butas 26			


Šešto aukšto patalpų eksplikacija			
-	Numeris	Patalpos pavadinimas	Plotas
	1	Holas	6.99
	2	Svetainė - virtuvė	27.96
	3	Miegamasis k.	10.52
	4	Miegamasis k.	11.88
	5	Vonios k.	4.48
			61.83 m²
Negyvenamosios paskirties patalpos			
	N-01	Laiptinė	27.35
			27.35 m²
Šešto aukšto bendras plotas			270.01 m²
Šešto aukšto terasų, balkonų ir lodžių eksplikacija			
-	Numeris	Pavadinimas	Plotas
Terasos/Balkonai/Lodžijos			
	L-23	Balkonas	6.27
	L-24	Balkonas	11.50
	L-25.1	Balkonas	5.66
	L-25.2	Balkonas	5.04
	L-26	Balkonas	6.62
			35.09 m²

Sutartiniai žymėjimai				
ST	Sienų tipai	LG	Vitrinos aliuminio rėme	Šildymo sist. kanalai
PT	Pertvarų tipai	LGD	Durys vitrinose	Vandentiekio kanalai
GD	Grindų detalė	LGL	Langai vitrinose	Vėdinimo kanalai
SD	Stogo detalė	GK	Gaisrinės kopėčios	Lietaus nuotekų kanalai
DL	Lauko durys	IL	Įlajos	Buitinių nuotekų kanalai
DV	Vidaus durys	TL	Lauko turėklai	Kondic. išorinio bloko vieta
VL	Lauko vartai	TV	Vidaus turėklai	Kondic. vamzdelių kanalai
GR	Ventiliacinės grotelės	- - -	Etapų riba	Vaizdinio įspėjimo linija
STL	Stoglangiai	Šild. sist. kolektorinės spint.		Priešgaisrinės GK lubos
L	Langai	Elektros ir ryšių skydeliai		GK lubos

- Pastabos:**
1. Visi matmenys nurodyti milimetrais (mm).
 2. Visos altitudės nurodytos metrais (m), ±0.00 = +28.50.
 3. Patalpų plotai skaičiuojami nuo apdailinio paviršiaus.
 4. Langų ir durų pririšimai nurodo angos dydį konstrukcijoje.
 5. Kolektoriai įrengiami nuo perdangos viršaus, kolektorių spintelės apačio alt. +0.160.
 6. Visas angas, kertančias priešgaisrines, ugniai atsparintas sienas, privaloma tinkamai užsandarinti (prieš tai sumontavus visą reikalingą inžineriką), nepabloginant priešgaisrinių reikalavimų.
 7. Įėjimai į pastatą turi būti horizontalūs. Bet koks iškilas slenkstis negali būti aukštesnis nei 20mm.
 8. Prie kiekvieno lifto durų mygtuko turi būti lentelė su brailio raštu su aukšto ženkliniu.
 9. Visus pakeitimus būtina derinti su projekto vadovu.

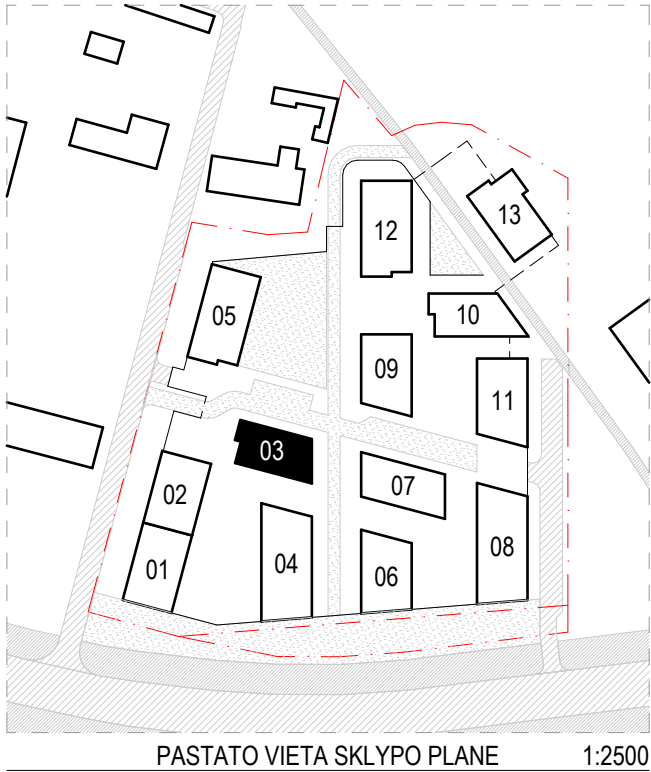

0	2025-11	Viešinimui ir statybą leidžiančio dokumento gavimui		
Laida	Išleidimo data	Laidos statusas, keitimo priežastis (jei taikoma)		
KVAL. PATV. DOK. NR.		ARCHITEKTŲ BIURAS UAB "KITA KRYPTIS" Tel./Faks. +370 37 321147 Braastos g. 22G, Kaunas www.kitakryptis.lt, el.p.: info@kitakryptis.lt		Statinio projekto pavadinimas: DAUGIABUČIŲ GYVENAMŲJŲ NAMŲ (DAUGIABUČIŲ GRUPĖS), BRASTOS G. 17 IR 17A, KAUNE STATYBOS PROJEKTAS
38740	PV	Rimantas Grigauskas	Statinio numeris ir pavadinimas: 03 - DAUGIABUTIS (DAUGIABUČIŲ PASKIRTIES) NAMAS	Laida
A635	SA PDV	Tomas Kriaučiūnas		
	Archit.	Arūnas Kavaliauskas		
	Archit.	Kristina Uosytė		
	Archit.	Evelina Simokaitytė		
	Archit.	Donata Giunta	Dokumento pavadinimas: ŠEŠTO AUKŠTO BALDŲ PLANAS 1:100	0
LT	Stalytojas ir (arba) užsakovas: MB 4 PROJEKTAS, UAB		Dokumento žymuo: 288/25 - 03 - PP - SA - 106	Lapas
				1
				Lapų
				1

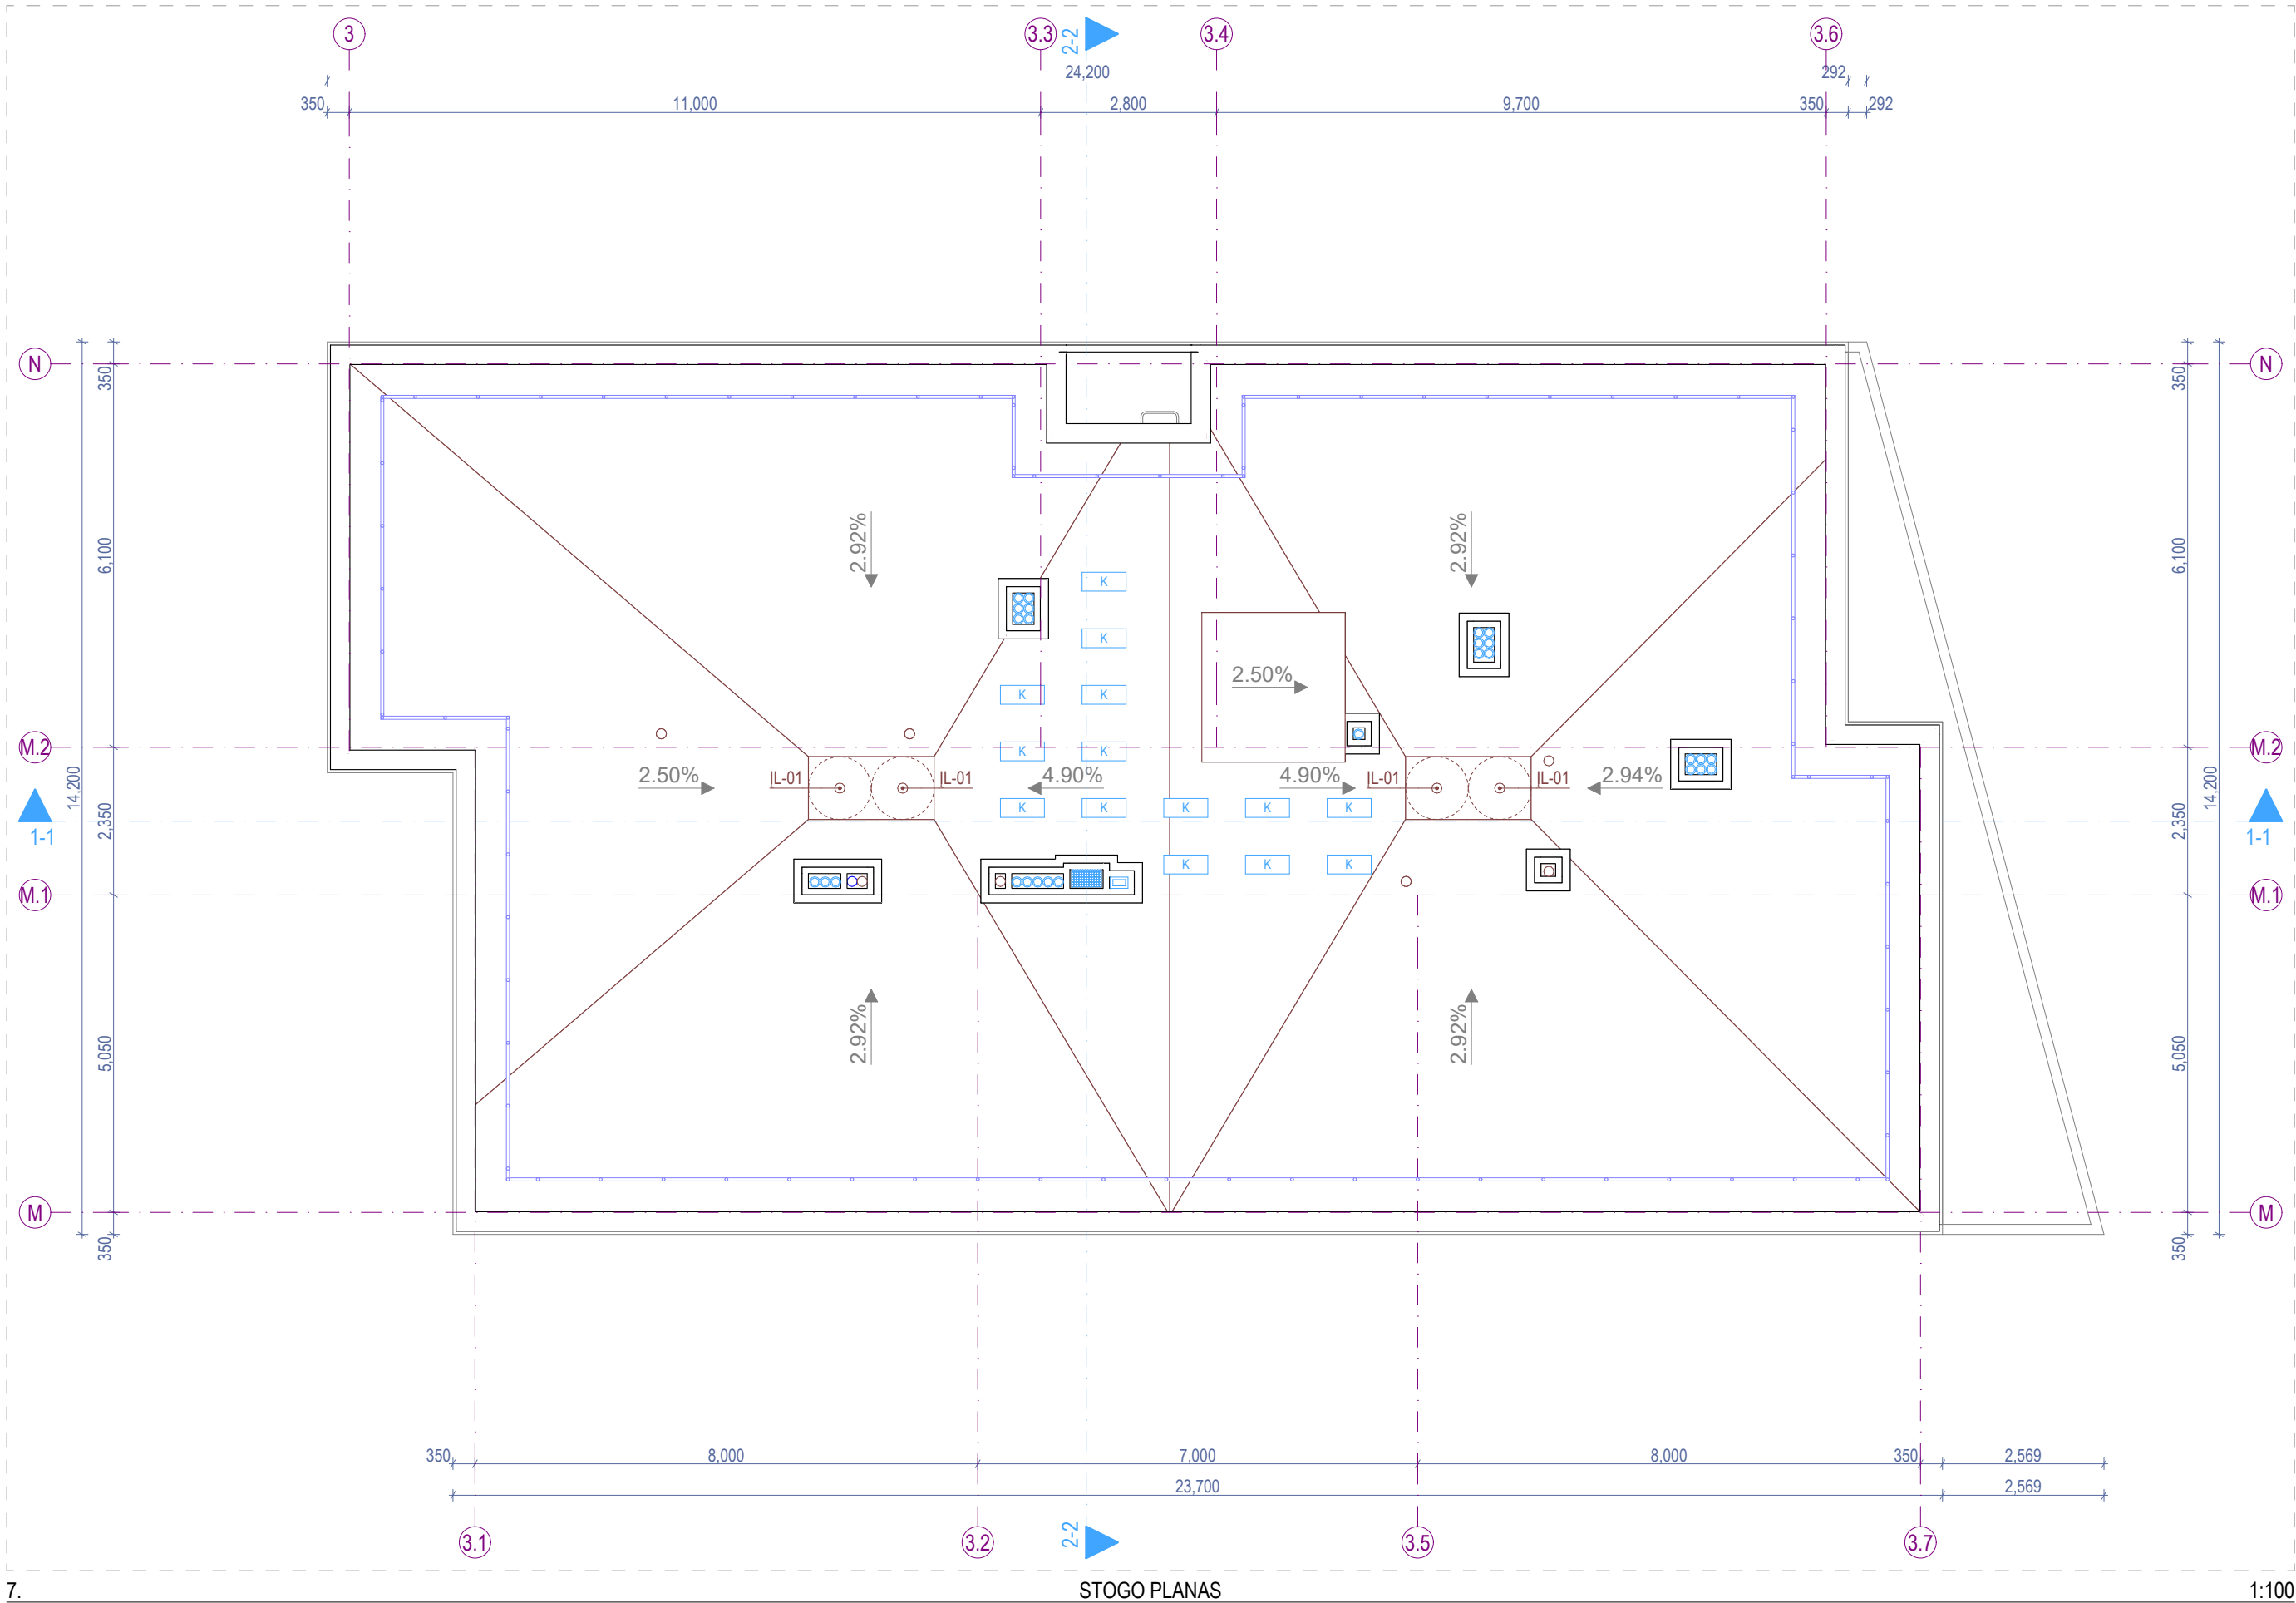


Sutartiniai žymėjimai					
ST	Sienų tipai	LG	Vitrinos aliuminio rėme	○	Šildymo sist. kanalai
PT	Pertvarų tipai	LGD	Durys vitrinose	○	Vandentiekio kanalai
GD	Grindų detalė	LGL	Langai vitrinose	○	Vėdinimo kanalai
SD	Stogo detalė	GK	Gaisrinės kopėčios	●	Lietaus nuotekų kanalai
DL	Lauko durys	IL	Ilajos	○	Buitinių nuotekų kanalai
DV	Vidaus durys	TL	Lauko turėklai	[K]	Kondic. išorinio bloko vieta
VL	Lauko vartai	TV	Vidaus turėklai	●	Kondic. vamzdelių kanalai
GR	Ventiliacinės grotelės	- - -	Etapų riba		Vaizdinio įspėjimo linija
STL	Stoglangiai	▭	Šild. sist. kolektorinės spint.		Priešgaisrinės GK lubos
L	Langai	▭	Elektros ir ryšių skydellai		GK lubos

- Pastabos:**
- Visi matmenys nurodyti milimetrais (mm).
 - Visos altitudės nurodytos metrais (m).
 - Stogo danga - prilydoma stogo danga, atitinkanti Broof reikalavimus;
 - Kaminėliai aptaisomi skarda.
 - Visų stogo elementų spalvą derinti papildomai su projekto vadovu;
 - Stogo parapetas ne žemesnis nei 600 mm arba su apsaugine tvorele;
 - Stoglangių ir stogo elementų atstumai nurodyti horizontalioje plokštumoje (nuolydis neįvertintas) - tikslinti vietoje;
 - Visus pakeitimus būtina derinti su projekto vadovu.




0	2025-11	Viešinimui ir statybą leidžiančio dokumento gavimui			
Laida	Išleidimo data	Laidos statusas, keitimo priežastis (jei taikoma)			
KVAL. PATV. DOK. NR.		ARCHITEKTŲ BIURAS UAB "KITA KRYPTIS" Tel./Faks. +370 37 321147 Brastos g. 22G, Kaunas www.kitakryptis.lt, el.p.: info@kitakryptis.lt		Statinio projekto pavadinimas: DAUGIABUČIŲ GYVENAMŲJŲ NAMŲ (DAUGIABUČIŲ GRUPĖS), BRASTOS G. 17 IR 17A, KAUNE STATYBOS PROJEKTAS	
38740	PV	Rimantas Grigauskas		Statinio numeris ir pavadinimas: 03 - DAUGIABUTIS (DAUGIABUČIŲ PASKIRTIES) NAMAS	
A635	SA PDV	Tomas Kriaučiūnas			
	Archit.	Arūnas Kavaliauskas			
	Archit.	Kristina Uosytė			
	Archit.	Evelina Simokaitytė			
	Archit.	Donata Giunta		Dokumento pavadinimas: STOGO PLANAS 1:100	Laida 0
LT	Statytojas ir (arba) užsakovas: MB 4 PROJEKTAS, UAB			Dokumento žymuo: 288/25 - 03 - PP - SA - 200	Lapas 1
					Lapų 1

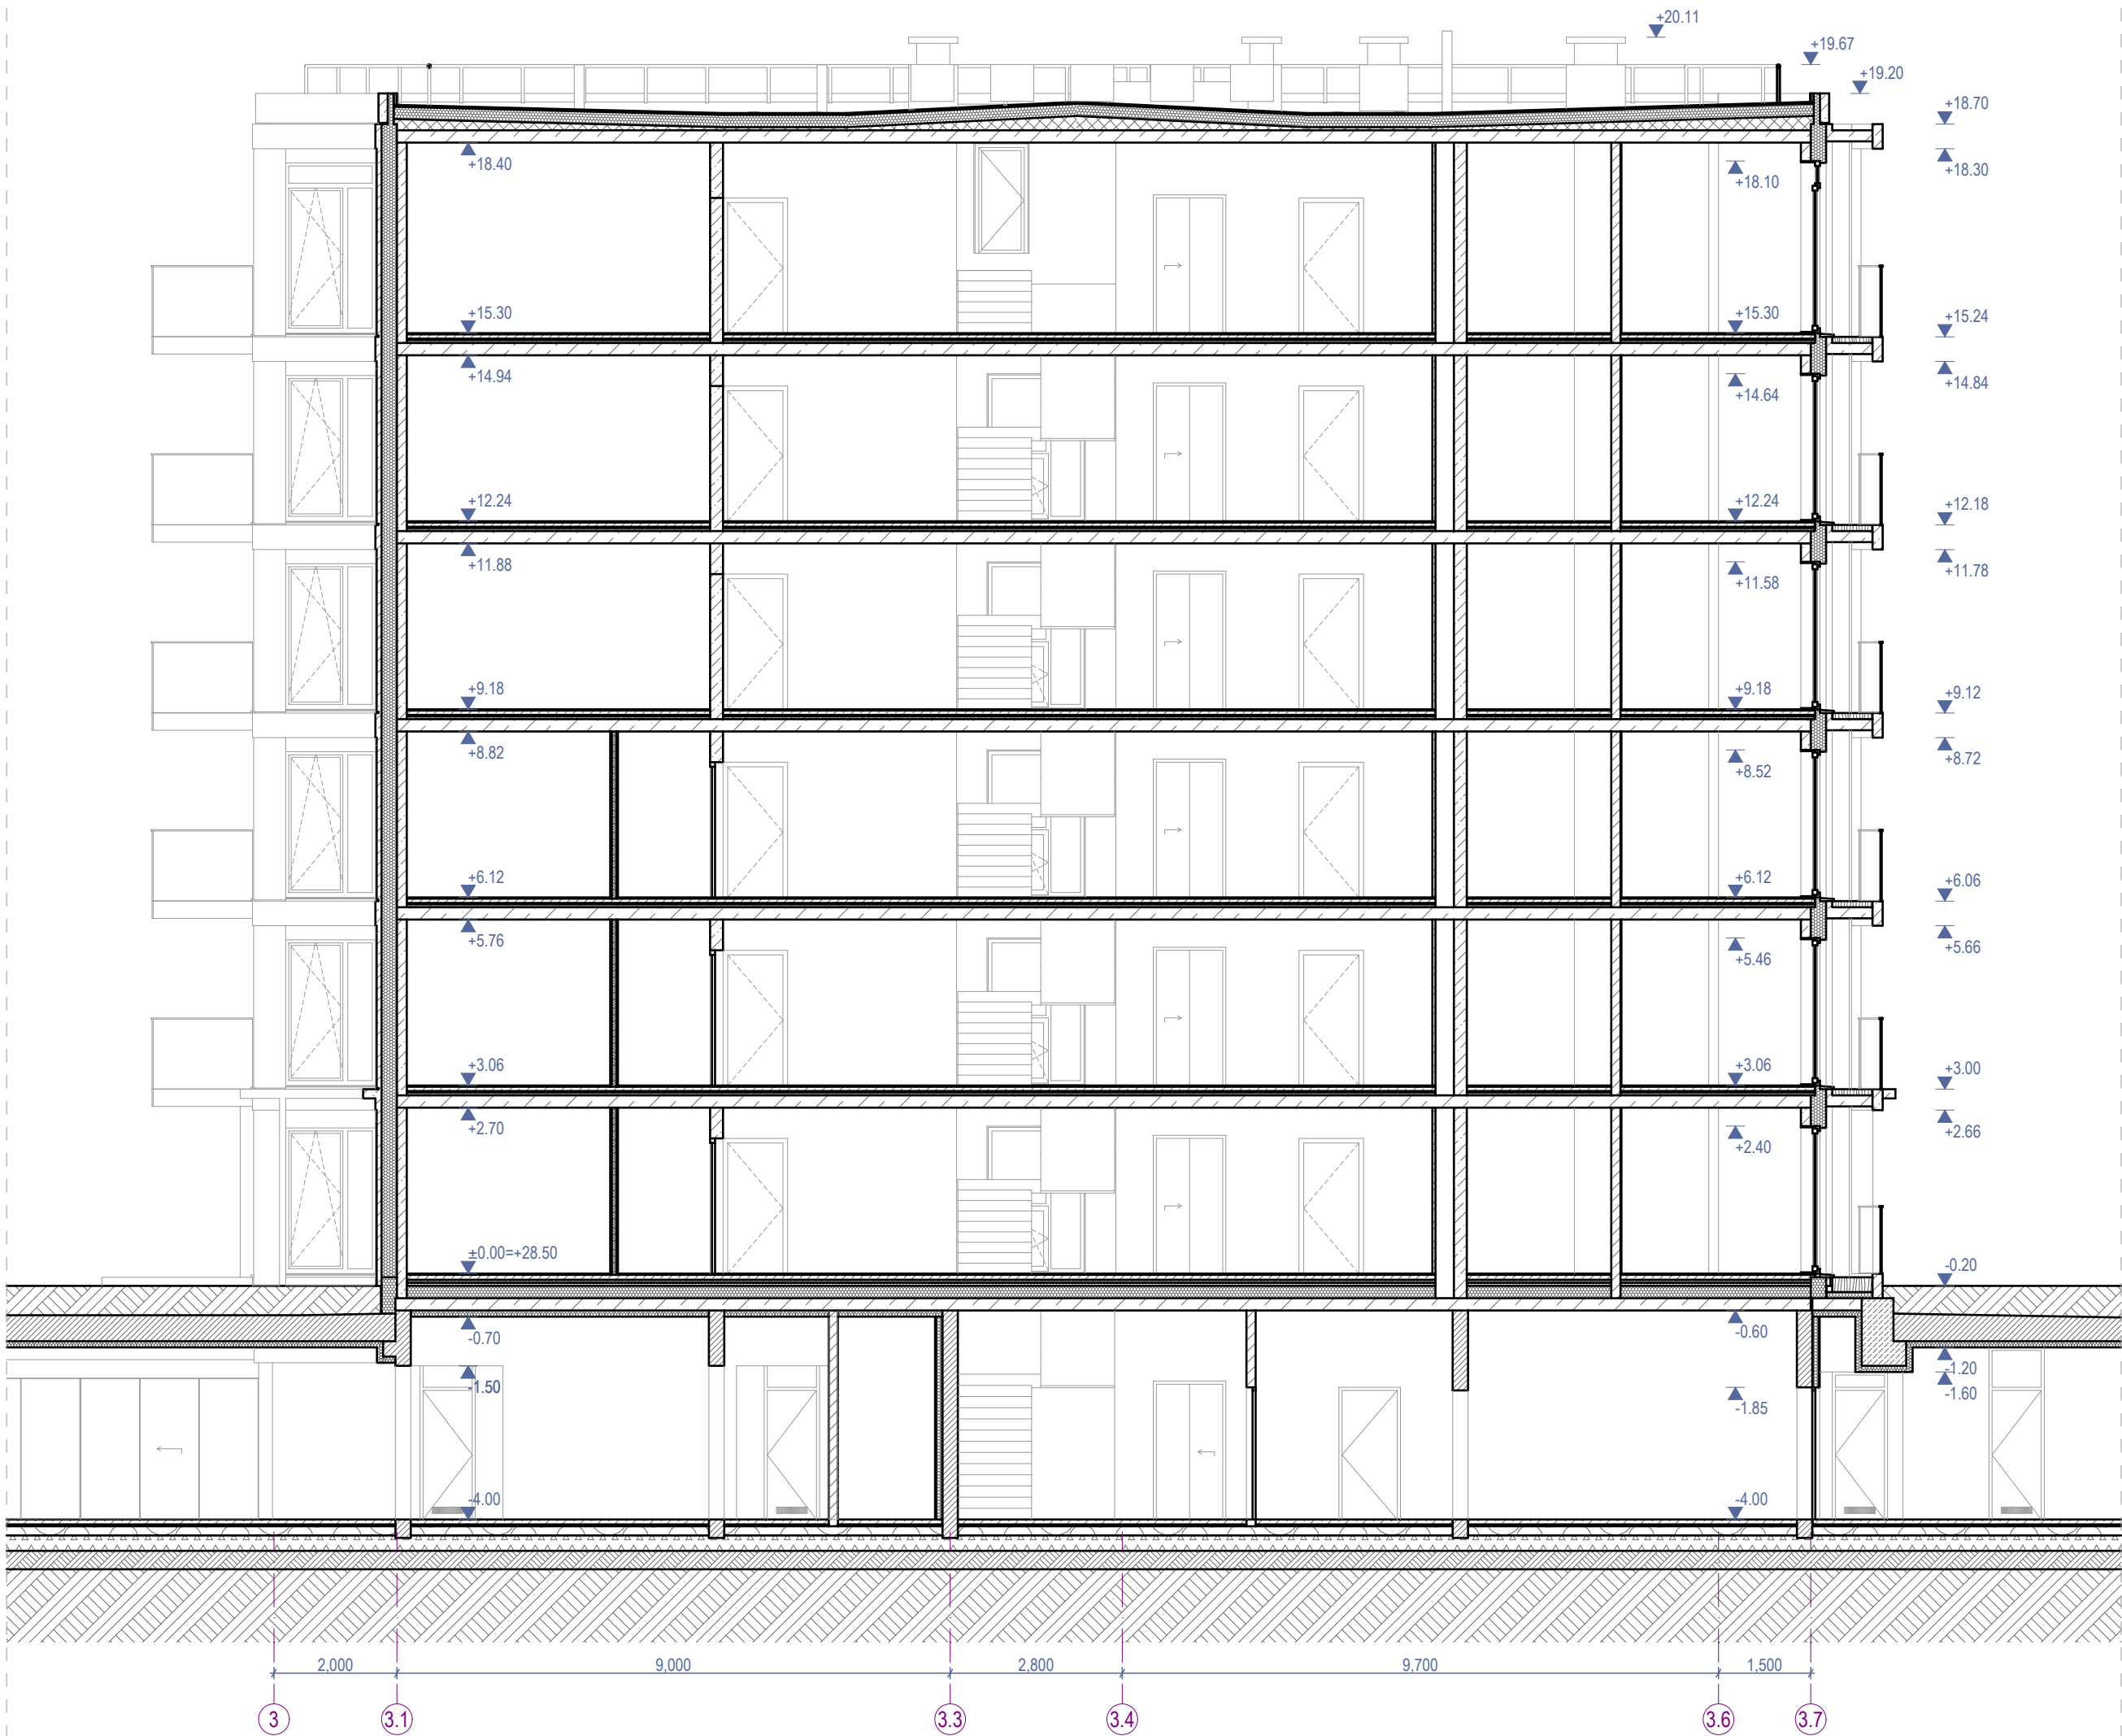

Sutartiniai žymėjimai					
ST	Sienų tipai	LG	Vitrinos aliuminio rėme	○	Šildymo sist. kanalai
PT	Pertvarų tipai	LGD	Durys vitrinose	○	Vandentiekio kanalai
GD	Grindų detalė	LGL	Langai vitrinose	○	Vėdinimo kanalai
SD	Stogo detalė	GK	Gaisrinės kopėčios	●	Lietaus nuotekų kanalai
DL	Lauko durys	IL	Įlajos	○	Buitinių nuotekų kanalai
DV	Vidaus durys	TL	Lauko turėklai	□ K	Kondic. išorinio bloko vieta
VL	Lauko vartai	TV	Vidaus turėklai	●	Kondic. vamzdelių kanalai
GR	Ventiliacinės grotelės	- - - -	Etapų riba		Vaizdinio įspėjimo linija
STL	Stoglangiai	▭	Šild. sist. kolektorinės spint.		Priešgaisrinės GK lubos
L	Langai	▭	Elektros ir ryšių skydeliai		GK lubos

- Pastabos:**
- Visi matmenys nurodyti milimetrais (mm).
 - Visos altitudės nurodytos metrais (m).
 - Langų ir durų priirišimai nurodo angos dydį konstrukcijoje.
 - Įėjimai į pastatą turi būti horizontalūs. Bet koks iškilas slenkstis negali būti aukštesnis nei 20mm.
 - Visus pakeitimus būtina derinti su projekto vadovu.

0	2025-11	Viešinimui ir statybą leidžiančio dokumento gavimui			
Laida	Išleidimo data	Laidos statusas, keitimo priežastis (jei taikoma)			
KVAL. PATV. DOK. NR.		ARCHITEKTŲ BIURAS UAB "KITA KRYPTIS" Tel./Faks. +370 37 321147 www.kitakryptis.lt, el.p.: info@kitakryptis.lt		Statinio projekto pavadinimas: DAUGIABUČIŲ GYVENAMŲJŲ NAMŲ (DAUGIABUČIŲ GRUPĖS), BRASTOS G. 17 IR 17A, KAUNE STATYBOS PROJEKTAS	
38740	PV	Rimantas Grigauskas		Statinio numeris ir pavadinimas: 03 - DAUGIABUTIS (DAUGIABUČIŲ PASKIRTIES) NAMAS	
A635	SA PDV	Tomas Kriaučiūnas			
	Archit.	Arūnas Kavaliauskas			
	Archit.	Kristina Uosytė			
	Archit.	Evelina Simokaitytė			
	Archit.	Donata Giunta		Dokumento pavadinimas: PJŪVIS 1-1 1:100	Laida 0
LT	Statytojas ir (arba) užsakovas: MB 4 PROJEKTAS, UAB			Dokumento žymuo: 288/25 - 03 - PP - SA - 300.1	Lapas 1 Lapų 1

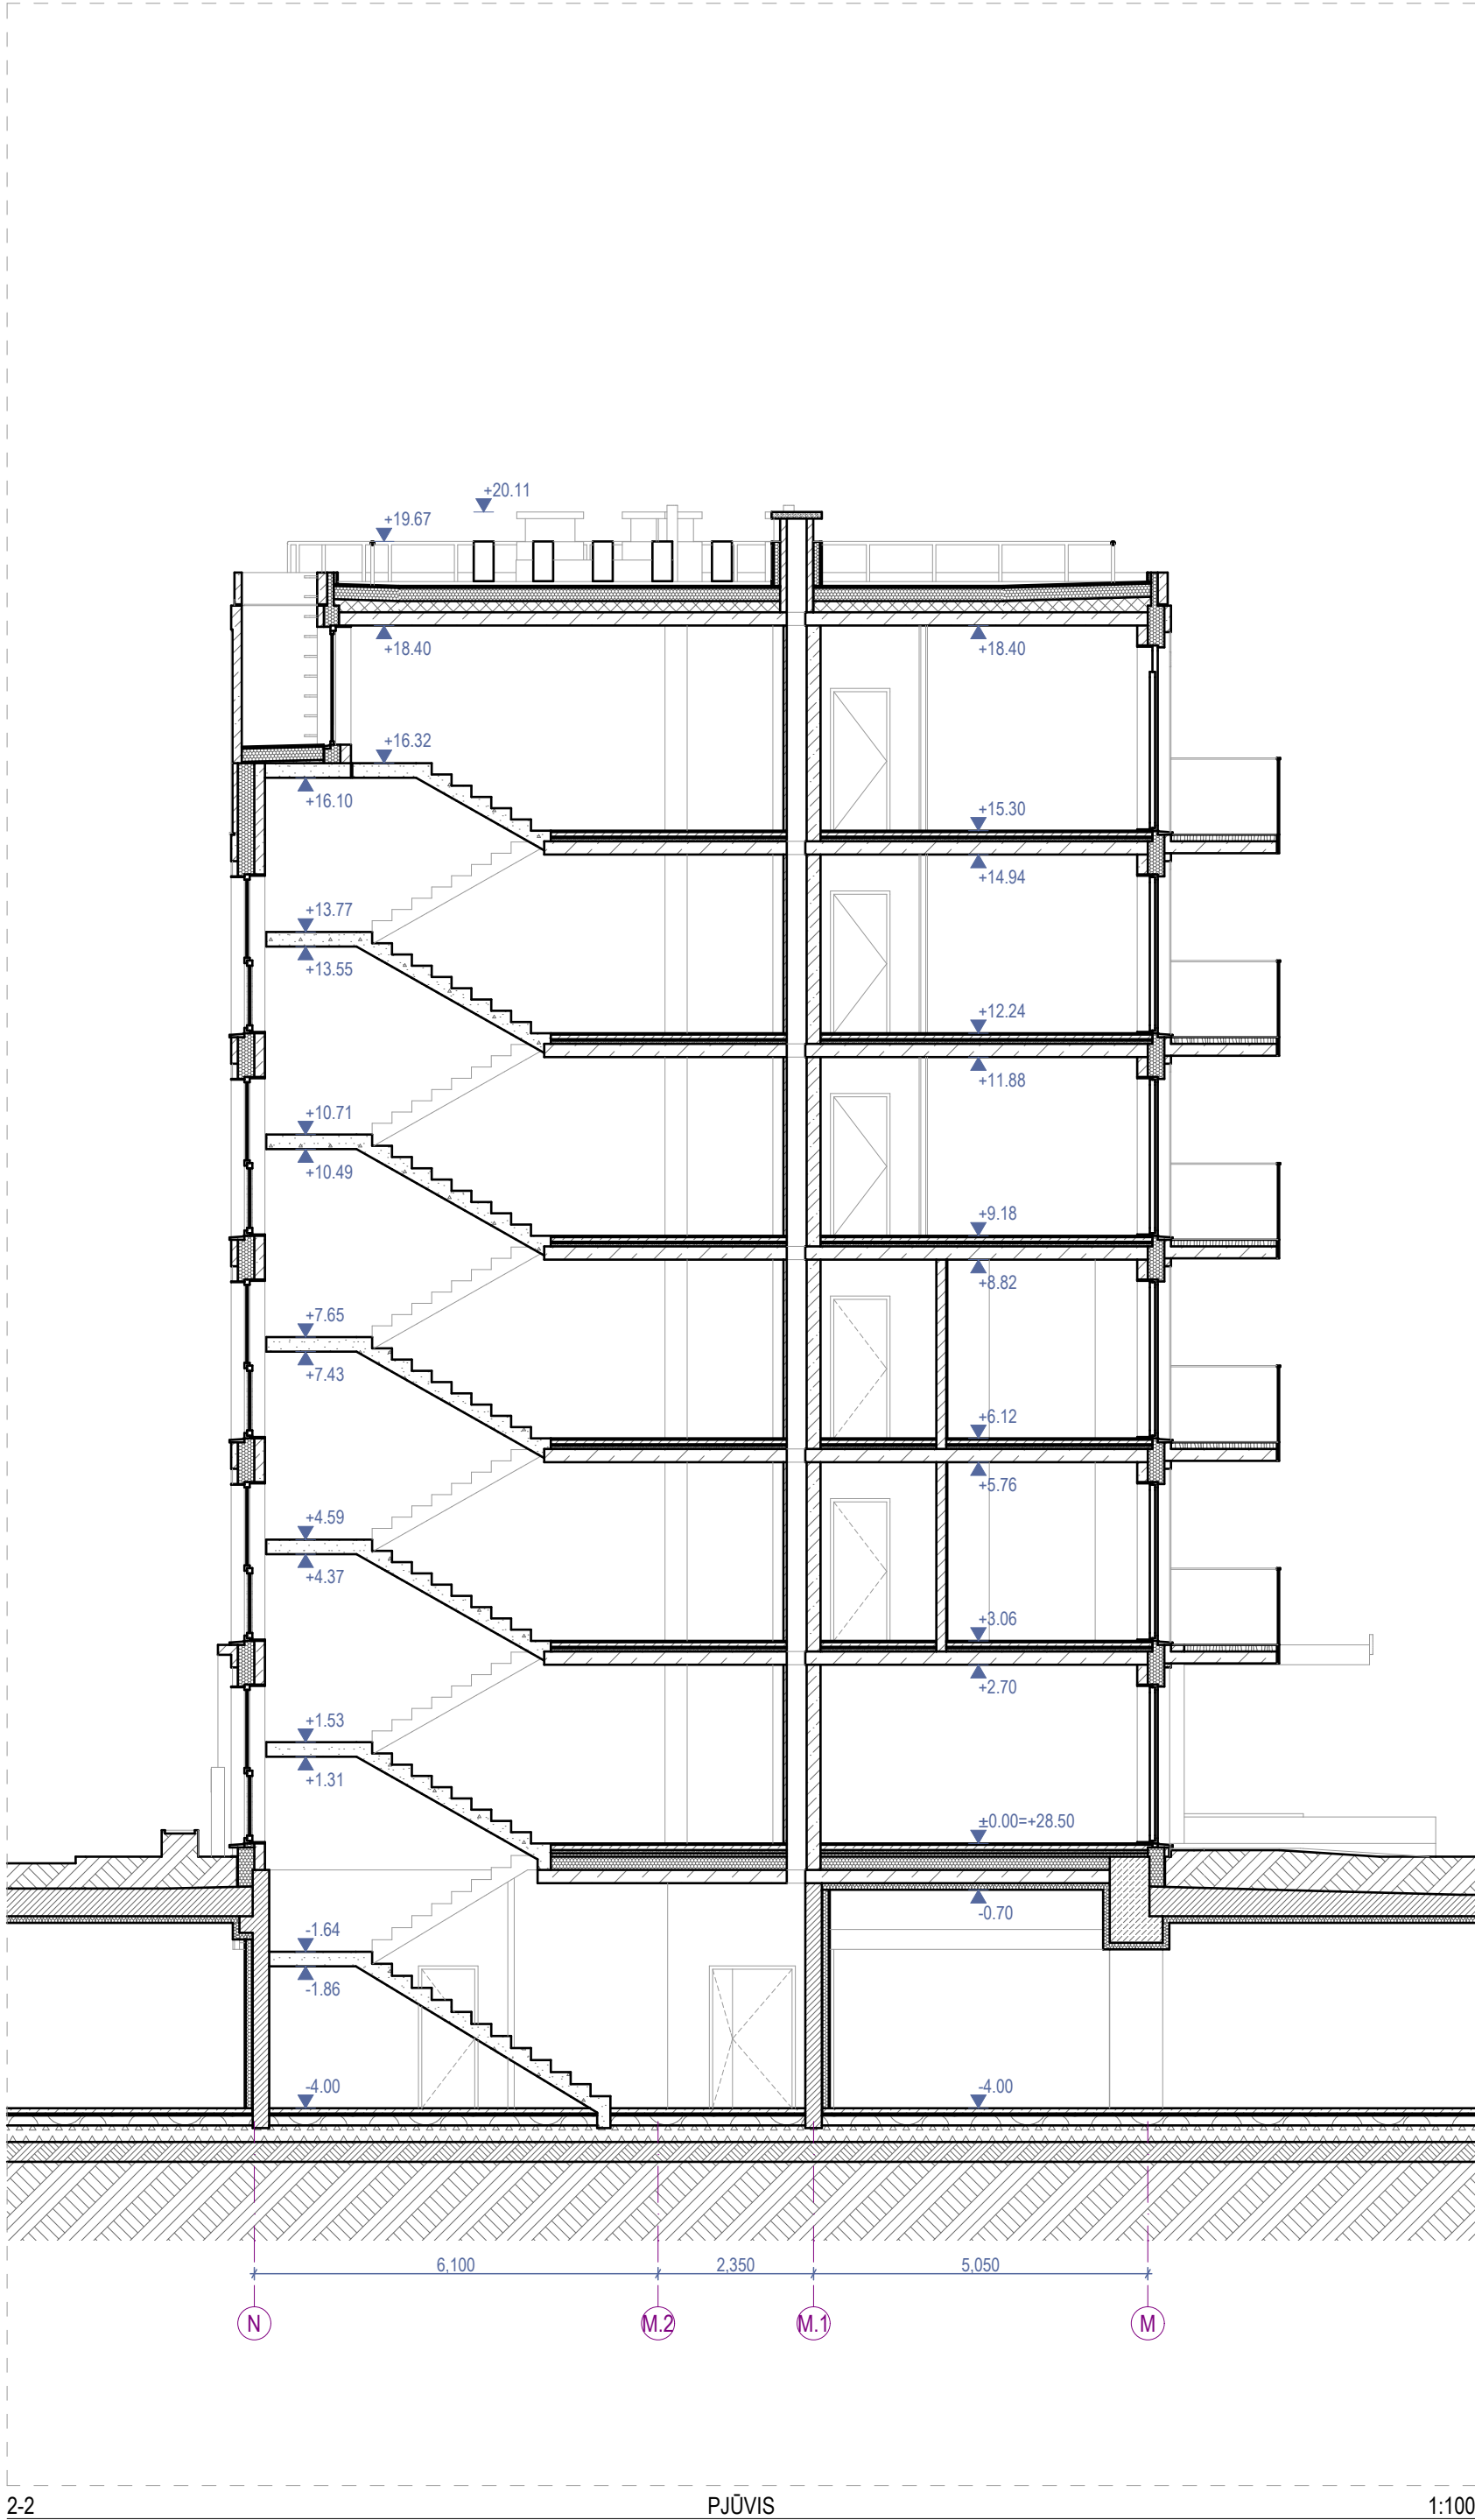

Sutartiniai žymėjimai					
ST	Sienų tipai	LG	Vitrinos aliuminio rėme	○	Šildymo sist. kanalai
PT	Pertvarų tipai	LGD	Durys vitrinose	○	Vandentiekio kanalai
GD	Grindų detalė	LGL	Langai vitrinose	○	Vėdinimo kanalai
SD	Stogo detalė	GK	Gaisrinės kopėčios	●	Lietaus nuotekų kanalai
DL	Lauko durys	IL	Įlajos	⊙	Buitinių nuotekų kanalai
DV	Vidaus durys	TL	Lauko turėklai	□ K	Kondic. išorinio bloko vieta
VL	Lauko vartai	TV	Vidaus turėklai	⊕	Kondic. vamzdelių kanalai
GR	Ventiliacinės grotelės	- - - -	Etapų riba		Vaizdinio įspėjimo linija
STL	Stoglangiai	⌞	Šild. sist. kolektorinės spint.		Priešgaisrinės GK lubos
L	Langai	⌞	Elektros ir ryšių skydeliai		GK lubos

- Pastabos:**
- Visi matmenys nurodyti milimetrais (mm).
 - Visos altitudės nurodytos metrais (m).
 - Langų ir durų priirišimai nurodo angos dydį konstrukcijoje.
 - Įėjimai į pastatą turi būti horizontalūs. Bet koks iškilas slenkstis negali būti aukštesnis nei 20mm.
 - Visus pakeitimus būtina derinti su projekto vadovu.

0	2025-11	Viešinimui ir statybą leidžiančio dokumento gavimui			
Laida	Išleidimo data	Laidos statusas, keitimo priežastis (jei taikoma)			
KVAL. PATV. DOK. NR.		ARCHITEKTŲ BIURAS UAB "KITA KRYPTIS" Tel./Faks. +370 37 321147 www.kitakryptis.lt, el.p.: info@kitakryptis.lt		Statinio projekto pavadinimas: DAUGIABUČIŲ GYVENAMŲJŲ NAMŲ (DAUGIABUČIŲ GRUPĖS), BRASTOS G. 17 IR 17A, KAUNE STATYBOS PROJEKTAS	
38740	PV	Rimantas Grigauskas		Statinio numeris ir pavadinimas: 03 - DAUGIABUTIS (DAUGIABUČIŲ PASKIRTIES) NAMAS	
A635	SA PDV	Tomas Kriaučiūnas			
	Archit.	Arūnas Kavaliauskas			
	Archit.	Kristina Uosytė			
	Archit.	Evelina Simokaitytė			
	Archit.	Donata Giunta			
Statytojas ir (arba) užsakovas:		Dokumento pavadinimas:			Laida
LT	MB 4 PROJEKTAS, UAB			PJŪVIS 2-2 1:100	0
Dokumento žymuo:				Lapas	Lapų
288/25 - 03 - PP - SA - 300.2				1	1



Fasado apdailos kiekiai	
Žymėjimas	Aprašymas
	Fasado apdaila - dažytas išorinis betono sluoksnis. Spalva - tamsiai pilka (spalvą tikslinti DP metu).
	Fasado apdaila - dažytas išorinis betono sluoksnis su matrica - Reckli B Rib Type J. Spalva - tamsiai pilka (spalvą tikslinti DP metu).
	Fasado apdaila - dažytas išorinis betono sluoksnis su matrica - Reckli B Taro. Spalva - tamsiai pilka (spalvą tikslinti DP metu).
	Fasado apdaila - termomedienos dailylentės (D-s2, d2 degumo klasė, ne daugiau kaip 15% fasado ploto), spalva - natūralios medienos arba šviesiai rudos spalvos klinkerio plytelės (spalvą ir medžiagą tikslinti DP metu).
	Fasado elementai - skardos lankstiniai. Spalva - juoda, RAL 9004 (spalvą tikslinti DP metu).
	Fasado elementai - Turėklai. Spalva - juoda, RAL 9004 (spalvą tikslinti DP metu).
	Skaidrus stiklas.
	Dažytas stiklas su šiltinimu.
	Skaidrus stiklas turėklams.

Sutartiniai žymėjimai					
ST	Sienų tipai	LG	Vitrinos aliuminio rėme		Šildymo sist. kanalai
PT	Pertvarų tipai	LGD	Durys vitrinose		Vandentiekio kanalai
GD	Grindų detalė	LGL	Langai vitrinose		Vėdinimo kanalai
SD	Stogo detalė	GK	Gaisrinės kopėčios		Lietaus nuotekų kanalai
DL	Lauko durys	IL	Įlajos		Buitinių nuotekų kanalai
DV	Vidaus durys	TL	Lauko turėklai		Kondic. išorinio bloko vieta
VL	Lauko vartai	TV	Vidaus turėklai		Kondic. vamzdelių kanalai
GR	Ventiliacinės grotelės		Etapų riba		Vaizdinio įspėjimo linija
STL	Stoglangiai		Šild. sist. kolektorinės spint.		Priešgaisrinės GK lubos
L	Langai		Elektros ir ryšių skydeliai		GK lubos

- Pastabos:**
- Visi matmenys nurodyti milimetrais (mm).
 - Visos altitudės nurodytos metrais (m).
 - Kiekiai duoti be atsargos, tikslinti DP stadijoje.
 - Fasadų apdailos medžiagas ir spalvas būtina papildomai derinti su projekto vadovu.
 - Visus pakeitimus būtina derinti su projekto vadovu.

0	2025-11	Viešinimui ir statybų leidžiančio dokumento gavimui			
Laida	Išleidimo data	Laidos statusas, keitimo priežastis (jei taikoma)			
KVAL. PATV. DOK. NR.		ARCHITEKTŲ BIURAS UAB "KITA KRYPTIS" Tel./Faks. +370 37 321147 Brastos g. 22G, Kaunas www.kitakryptis.lt, el.p.: info@kitakryptis.lt		Statinio projekto pavadinimas: DAUGIABUČIŲ GYVENAMŲJŲ NAMŲ (DAUGIABUČIŲ GRUPĖS), BRASTOS G. 17 IR 17A, KAUNE STATYBOS PROJEKTAS	
38740	PV	Rimantas Grigauskas		Statinio numeris ir pavadinimas: 03 - DAUGIABUTIS (DAUGIABUČIŲ PASKIRTIES) NAMAS	
A635	SA PDV	Tomas Kriaučiūnas			
	Archit.	Arūnas Kavaliauskas		Dokumento pavadinimas: FASADAS 3.1-3.7 1:100	
	Archit.	Kristina Uosytė			
	Archit.	Evelina Simokaitytė			
	Archit.	Donata Giunta		Laida 0	
LT	Statytojas ir (arba) užsakovas: MB 4 PROJEKTAS, UAB			Dokumento žymuo: 288/25 - 03 - PP - SA - 400.1	
				Lapas 1	Lapų 1



Fasado apdailos kiekiai	
Žymėjimas	Aprašymas
	Fasado apdaila - dažytas išorinis betono sluoksnis. Spalva - tamsiai pilka (spalvą tikslinti DP metu).
	Fasado apdaila - dažytas išorinis betono sluoksnis su matrica - Reckli B Rib Type J. Spalva - tamsiai pilka (spalvą tikslinti DP metu).
	Fasado apdaila - dažytas išorinis betono sluoksnis su matrica - Reckli B Taro. Spalva - tamsiai pilka (spalvą tikslinti DP metu).
	Fasado apdaila - termomedienos dailylentės (D-s2, d2 degumo klasė, ne daugiau kaip 15% fasado ploto), spalva - natūralios medienos arba šviesiai rudos spalvos klinkerio plytelės (spalvą ir medžiagą tikslinti DP metu).
	Fasado elementai - skardos lankstiniai. Spalva - juoda, RAL 9004 (spalvą tikslinti DP metu).
	Fasado elementai - Turėklai. Spalva - juoda, RAL 9004 (spalvą tikslinti DP metu).
	Skaidrus stiklas.
	Dažytas stiklas su šiltinimu.
	Skaidrus stiklas turėklams.

Sutartiniai žymėjimai					
ST	Sienų tipai	LG	Vitrinos aliuminio rėme		Šildymo sist. kanalai
PT	Pertvarų tipai	LGD	Durys vitrinose		Vandentiekio kanalai
GD	Grindų detalė	LGL	Langai vitrinose		Vėdinimo kanalai
SD	Stogo detalė	GK	Gaisrinės kopėčios		Lietaus nuotekų kanalai
DL	Lauko durys	IL	Įlajos		Buitinių nuotekų kanalai
DV	Vidaus durys	TL	Lauko turėklai		Kondic. išorinio bloko vieta
VL	Lauko vartai	TV	Vidaus turėklai		Kondic. vamzdelių kanalai
GR	Ventiliacinės grotelės		Etapų riba		Vaizdinio įspėjimo linija
STL	Stoglangiai		Šild. sist. kolektorinės spint.		Priešgaisrinės GK lubos
L	Langai		Elektros ir ryšių skydeliai		GK lubos

- Pastabos:**
- Visi matmenys nurodyti milimetrais (mm).
 - Visos altitudės nurodytos metrais (m).
 - Kiekiai duoti be atsargos, tikslinti DP stadijoje.
 - Fasadų apdailos medžiagas ir spalvas būtina papildomai derinti su projekto vadovu.
 - Visus pakeitimus būtina derinti su projekto vadovu.

0	2025-11	Viešinimui ir statybą leidžiančio dokumento gavimui				
Laida	Išleidimo data	Laidos statusas, keitimo priežastis (jei taikoma)				
KVAL. PATV. DOK. NR.		ARCHITEKTŲ BIURAS UAB "KITA KRYPTIS" Tel./Faks. +370 37 321147 Brastos g. 22G, Kaunas www.kitakryptis.lt, el.p.: info@kitakryptis.lt		Statinio projekto pavadinimas: DAUGIABUČIŲ GYVENAMŲJŲ NAMŲ (DAUGIABUČIŲ GRUPĖS), BRASTOS G. 17 IR 17A, KAUNE STATYBŲ PROJEKTAS		
38740	PV	Rimantas Grigauskas		Statinio numeris ir pavadinimas: 03 - DAUGIABUTIS (DAUGIABUČIŲ PASKIRTIES) NAMAS		
A635	SA PDV	Tomas Kriaučiūnas				
	Archit.	Arūnas Kavaliauskas				
	Archit.	Kristina Uosytė				
	Archit.	Evelina Simokaitytė				
	Archit.	Donata Giunta		Dokumento pavadinimas: FASADAS M-N 1:100	Laida 0	
LT	Statytojas ir (arba) užsakovas: MB 4 PROJEKTAS, UAB			Dokumento žymuo: 288/25 - 03 - PP - SA - 400.2	Lapas 1	Lapų 1



Fasado apdailos kiekiai	
Žymėjimas	Aprašymas
	Fasado apdaila - dažytas išorinis betono sluoksnis. Spalva - tamsiai pilka (spalvą tikslinti DP metu).
	Fasado apdaila - dažytas išorinis betono sluoksnis su matrica - Reckli B Rib Type J. Spalva - tamsiai pilka (spalvą tikslinti DP metu).
	Fasado apdaila - dažytas išorinis betono sluoksnis su matrica - Reckli B Taro. Spalva - tamsiai pilka (spalvą tikslinti DP metu).
	Fasado apdaila - termomedienos dailylentės (D-s2, d2 degumo klasė, ne daugiau kaip 15% fasado ploto), spalva - natūralios medienos arba šviesiai rudos spalvos klinkerio plytelės (spalvą ir medžiagą tikslinti DP metu).
	Fasado elementai - skardos lankstiniai. Spalva - juoda, RAL 9004 (spalvą tikslinti DP metu).
	Fasado elementai - Turėklai. Spalva - juoda, RAL 9004 (spalvą tikslinti DP metu).
	Skaidrus stiklas.
	Dažytas stiklas su šiltinimu.
	Skaidrus stiklas turėklams.

Sutartiniai žymėjimai					
ST	Sienų tipai	LG	Vitrinos aliuminio rėme		Šildymo sist. kanalai
PT	Pertvarų tipai	LGD	Durys vitrinose		Vandentiekio kanalai
GD	Grindų detalė	LGL	Langai vitrinose		Vėdinimo kanalai
SD	Stogo detalė	GK	Gaisrinės kopėčios		Lietaus nuotekų kanalai
DL	Lauko durys	IL	Įlajos		Buitinių nuotekų kanalai
DV	Vidaus durys	TL	Lauko turėklai		Kondic. išorinio bloko vieta
VL	Lauko vartai	TV	Vidaus turėklai		Kondic. vamzdelių kanalai
GR	Ventiliacinės grotelės		Etapų riba		Vaizdinio įspėjimo linija
STL	Stoglangiai		Šild. sist. kolektorinės spint.		Priešgaisrinės GK lubos
L	Langai		Elektros ir ryšių skydeliai		GK lubos

- Pastabos:**
- Visi matmenys nurodyti milimetrais (mm).
 - Visos altitudės nurodytos metrais (m).
 - Kiekiai duoti be atsargos, tikslinti DP stadijoje.
 - Fasadų apdailos medžiagas ir spalvas būtina papildomai derinti su projekto vadovu.
 - Visus pakeitimus būtina derinti su projekto vadovu.

0	2025-11	Viešinimui ir statybą leidžiančio dokumento gavimui					
Laida	Išleidimo data	Laidos statusas, keitimo priežastis (jei taikoma)					
KVAL. PATV. DOK. NR.		ARCHITEKTŲ BIURAS UAB "KITA KRYPTIS" Tel./Faks. +370 37 321147 Brastos g. 22G, Kaunas www.kitakryptis.lt, el.p.: info@kitakryptis.lt		Statinio projekto pavadinimas: DAUGIABUČIŲ GYVENAMŲJŲ NAMŲ (DAUGIABUČIŲ GRUPĖS), BRASTOS G. 17 IR 17A, KAUNE STATYBŲ PROJEKTAS			
38740	PV	Rimantas Grigauskas		Statinio numeris ir pavadinimas: 03 - DAUGIABUTIS (DAUGIABUČIŲ PASKIRTIES) NAMAS			
A635	SA PDV	Tomas Kriaučiūnas		Dokumento pavadinimas: FASADAS 3.6-3 1:100		Laida	
	Archit.	Arūnas Kavaliauskas				0	
	Archit.	Kristina Uosytė					
	Archit.	Evelina Simokaitytė					
	Archit.	Donata Giunta		Dokumento žymuo: 288/25 - 03 - PP - SA - 400.3		Lapas	Lapų
LT	Statytojas ir (arba) užsakovas: MB 4 PROJEKTAS, UAB					1	1




Fasado apdailos kiekiai	
Žymėjimas	Aprašymas
	Fasado apdaila - dažytas išorinis betono sluoksnis. Spalva - tamsiai pilka (spalvą tikslinti DP metu).
	Fasado apdaila - dažytas išorinis betono sluoksnis su matrica - Reckli B Rib Type J. Spalva - tamsiai pilka (spalvą tikslinti DP metu).
	Fasado apdaila - dažytas išorinis betono sluoksnis su matrica - Reckli B Taro. Spalva - tamsiai pilka (spalvą tikslinti DP metu).
	Fasado apdaila - termomedienos dailylentės (D-s2, d2 degumo klasė, ne daugiau kaip 15% fasado ploto), spalva - natūralios medienos arba šviesiai rudos spalvos klinkerio plytelės (spalvą ir medžiagą tikslinti DP metu).
	Fasado elementai - skardos lankstiniai. Spalva - juoda, RAL 9004 (spalvą tikslinti DP metu).
	Fasado elementai - Turėklai. Spalva - juoda, RAL 9004 (spalvą tikslinti DP metu).
	Skaidrus stiklas.
	Dažytas stiklas su šiltinimu.
	Skaidrus stiklas turėklams.

Sutartiniai žymėjimai					
ST	Sienų tipai	LG	Vitrinos aliuminio rėme		Šildymo sist. kanalai
PT	Pertvarų tipai	LGD	Durys vitrinose		Vandentiekio kanalai
GD	Grindų detalė	LGL	Langai vitrinose		Vėdinimo kanalai
SD	Stogo detalė	GK	Gaisrinės kopėčios		Lietaus nuotekų kanalai
DL	Lauko durys	IL	Įlajos		Buitinių nuotekų kanalai
DV	Vidaus durys	TL	Lauko turėklai		Kondic. išorinio bloko vieta
VL	Lauko vartai	TV	Vidaus turėklai		Kondic. vamzdelių kanalai
GR	Ventiliacinės grotelės		Etapų riba		Vaizdinio įspėjimo linija
STL	Stoglangiai		Šild. sist. kolektorinės spint.		Priešgaisrinės GK lubos
L	Langai		Elektros ir ryšių skydeliai		GK lubos

- Pastabos:**
- Visi matmenys nurodyti milimetrais (mm).
 - Visos altitudės nurodytos metrais (m).
 - Kiekiai duoti be atsargos, tikslinti DP stadijoje.
 - Fasadų apdailos medžiagas ir spalvas būtina papildomai derinti su projekto vadovu.
 - Visus pakeitimus būtina derinti su projekto vadovu.


0	2025-11	Viešinimui ir statybą leidžiančio dokumento gavimui			
Laida	Išleidimo data	Laidos statusas, keitimo priežastis (jei taikoma)			
KVAL. PATV. DOK. NR.		ARCHITEKTŲ BIURAS UAB "KITA KRYPTIS" Tel./Faks. +370 37 321147 Brastos g. 22G, Kaunas www.kitakryptis.lt, el.p.: info@kitakryptis.lt			
		Statinio projekto pavadinimas: DAUGIABUČIŲ GYVENAMŲJŲ NAMŲ (DAUGIABUČIŲ GRUPĖS), BRASTOS G. 17 IR 17A, KAUNE STATYBŲ PROJEKTAS			
		Statinio numeris ir pavadinimas: 03 - DAUGIABUTIS (DAUGIABUČIŲ PASKIRTIES) NAMAS			
		Dokumento pavadinimas: FASADAS N-M 1:100			
		Laida 0			
		Dokumento žymuo: 288/25 - 03 - PP - SA - 400.4			
LT	Statytojas ir (arba) užsakovas: MB 4 PROJEKTAS, UAB		Lapas 1	Lapų 1	

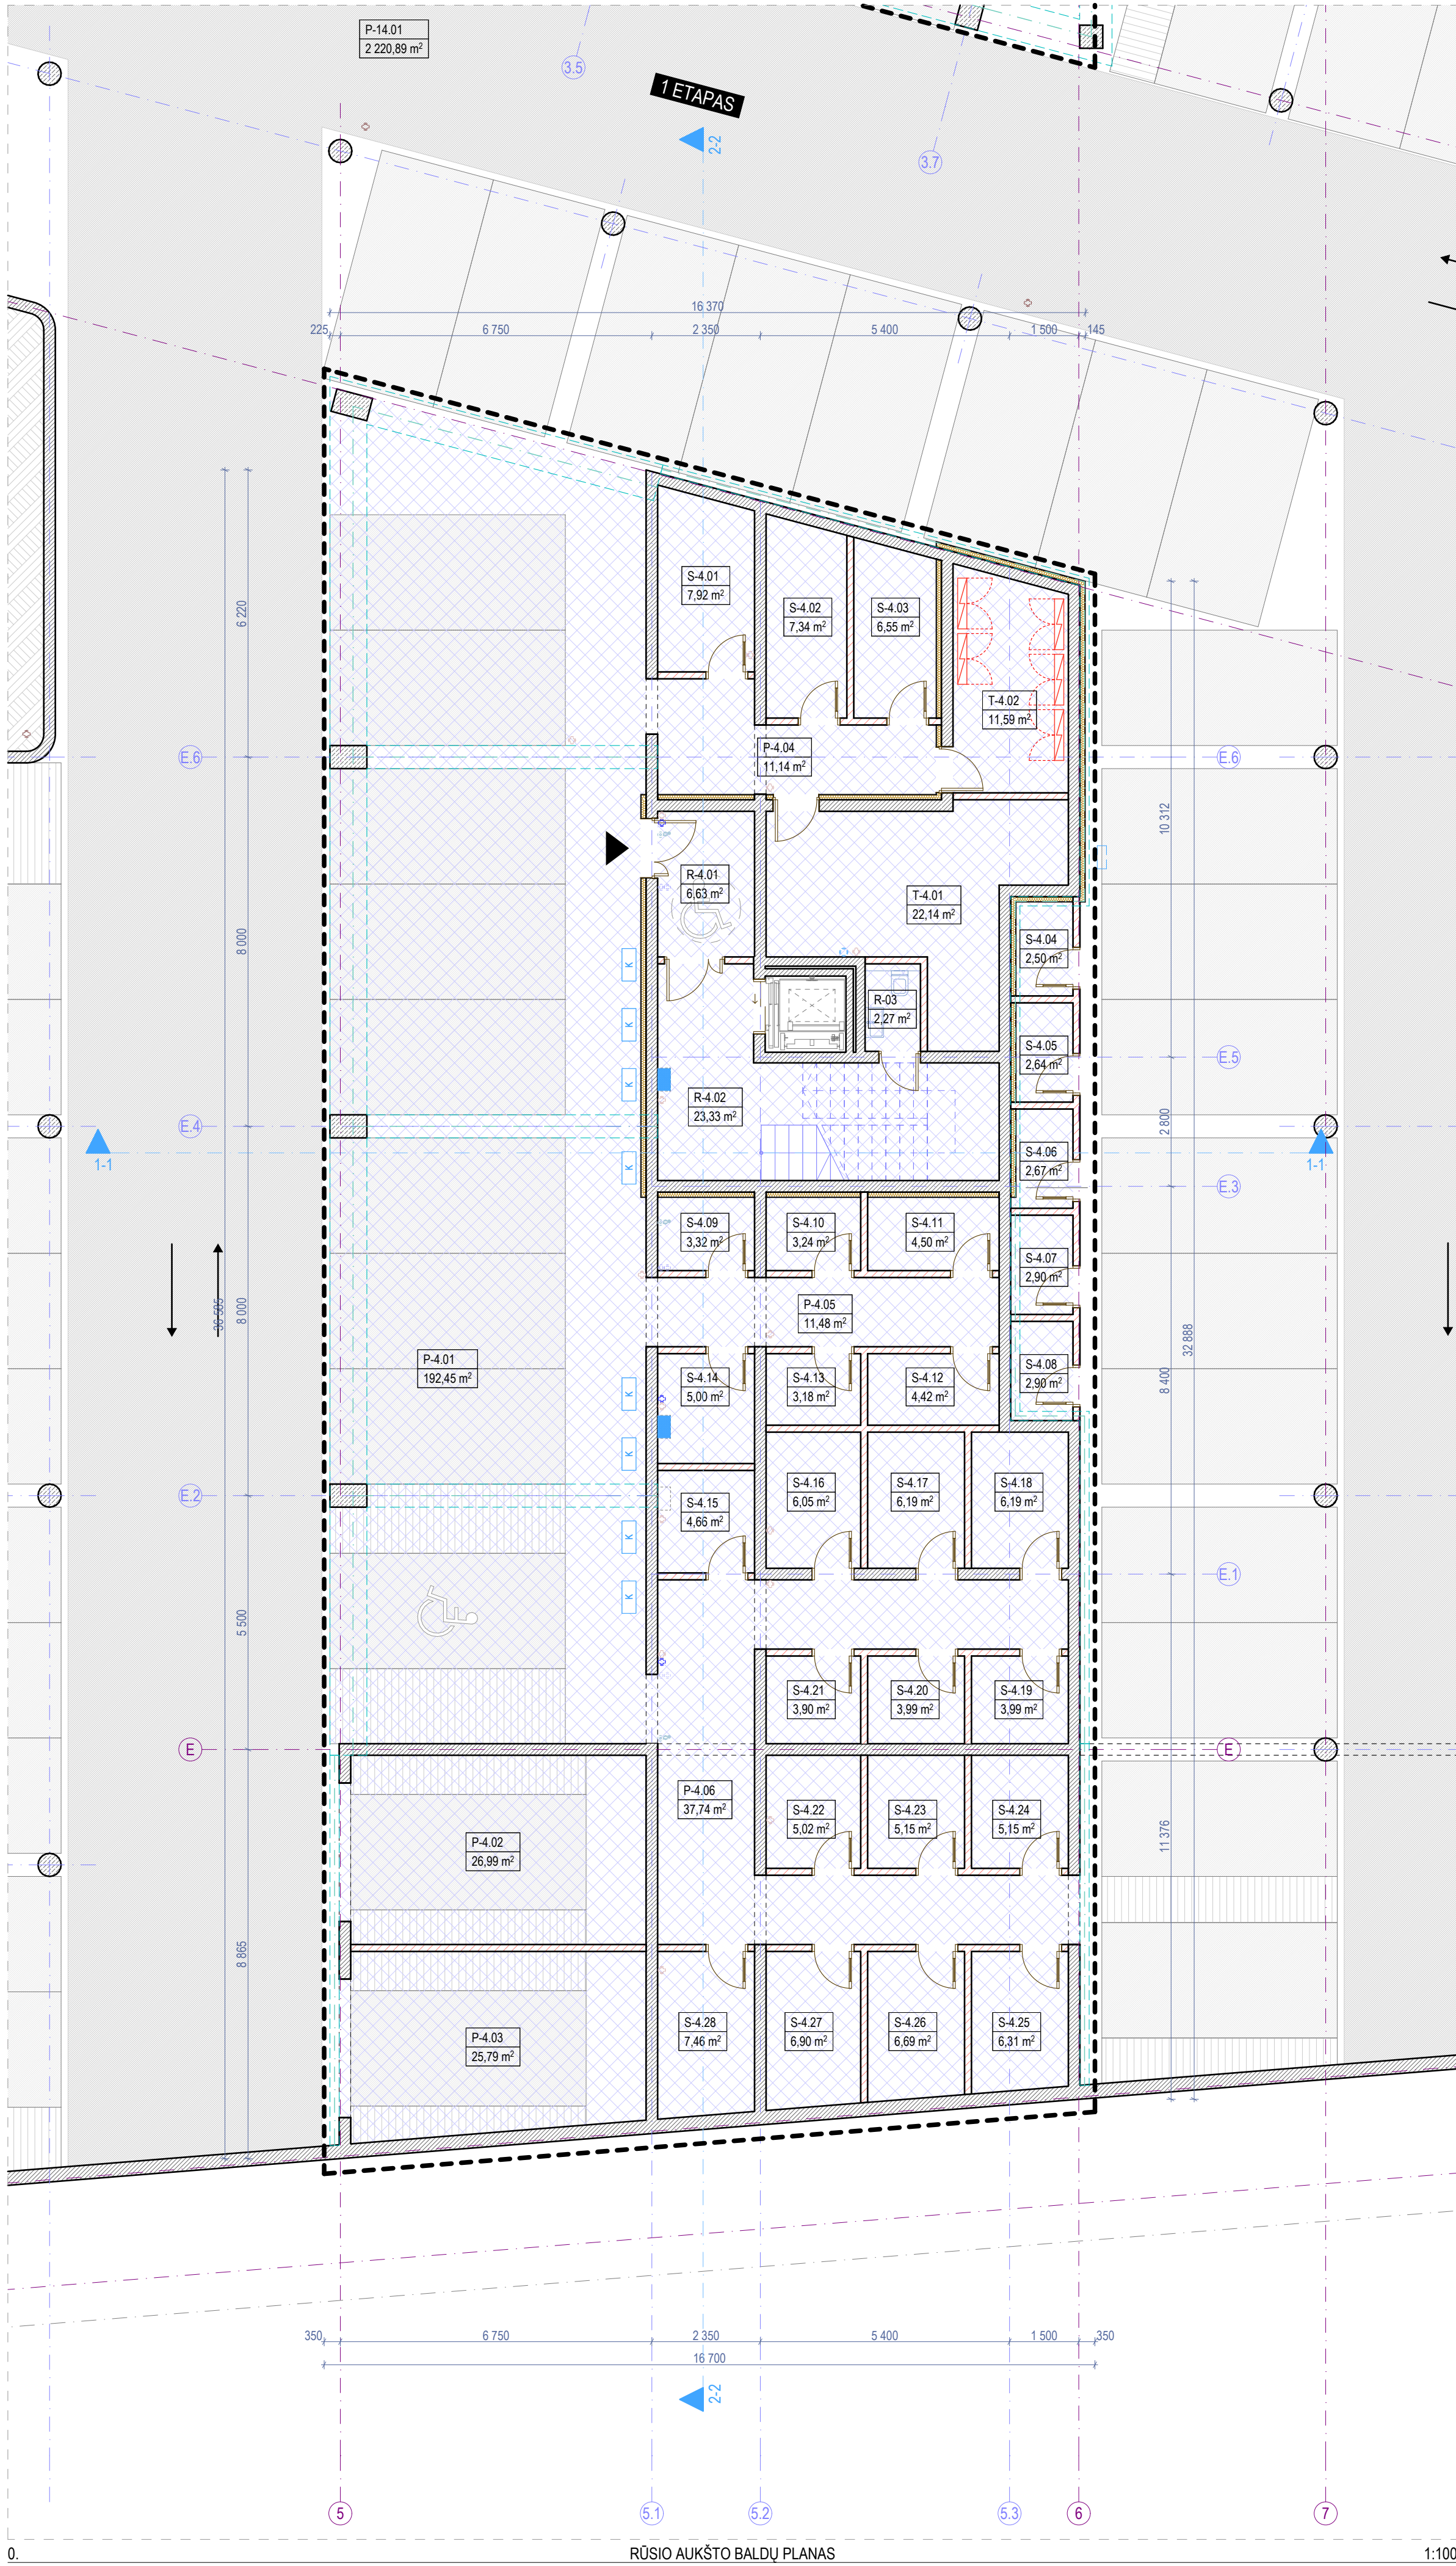


Rūsio aukšto patalpų eksplikacija			Rūsio aukšto patalpų eksplikacija				
-	Numeris	Patalpos pavadinimas	Plotas	-	Numeris	Patalpos pavadinimas	Plotas
Bendro naudojimo patalpos							
	R-03	Valytojos patalpa	2,27		S-4.11	Dviračių saugykla	4,50
	R-4.01	Tambūras	6,63		S-4.12	Dviračių saugykla	4,42
	R-4.02	Laiptinė	23,33		S-4.13	Dviračių saugykla	3,18
			32,23 m²		S-4.14	Dviračių saugykla	5,00
					S-4.15	Dviračių saugykla	4,66
Negyvenamosios paskirties patalpos					S-4.16	Dviračių saugykla	6,05
	P-4.01	Automobilių saugykla	192,45		S-4.17	Dviračių saugykla	6,19
	P-4.02	Automobilių saugykla	26,99		S-4.18	Dviračių saugykla	6,19
	P-4.03	Automobilių saugykla	25,79		S-4.19	Dviračių saugykla	3,99
	P-4.04	Dviračių saugyklų zona	11,14		S-4.20	Dviračių saugykla	3,99
	P-4.05	Dviračių saugyklų zona	11,48		S-4.21	Dviračių saugykla	3,90
	P-4.06	Dviračių saugyklų zona	37,74		S-4.22	Dviračių saugykla	5,02
			305,59 m²		S-4.23	Dviračių saugykla	5,15
Pagalbinės patalpos					S-4.24	Dviračių saugykla	5,15
	S-4.01	Dviračių saugykla	7,92		S-4.25	Dviračių saugykla	6,31
	S-4.02	Dviračių saugykla	7,34		S-4.26	Dviračių saugykla	6,69
	S-4.03	Dviračių saugykla	6,55		S-4.27	Dviračių saugykla	6,90
	S-4.04	Dviračių saugykla	2,50		S-4.28	Dviračių saugykla	7,46
	S-4.05	Dviračių saugykla	2,64				136,73 m²
	S-4.06	Dviračių saugykla	2,67	Techninės patalpos			
	S-4.07	Dviračių saugykla	2,90		T-4.01	Techninė patalpa	22,14
	S-4.08	Dviračių saugykla	2,90		T-4.02	Elektros įvado patalpa	11,59
	S-4.09	Dviračių saugykla	3,32				33,73 m²
	S-4.10	Dviračių saugykla	3,24	Rūsio aukšto bendras plotas			508,28 m²

Sutartiniai žymėjimai				
ST	Sienų tipai	LG	Vitrinos aliuminio rėme	Šildymo sist. kanalai
PT	Pertvarų tipai	LGD	Durys vitrinose	Vandentekio kanalai
GD	Grindų detalė	LGL	Langai vitrinose	Vėdinimo kanalai
SD	Stogo detalė	GK	Gaisrinės kopėčios	Lietaus nuotekų kanalai
DL	Lauko durys	IL	Įlajos	Butinių nuotekų kanalai
DV	Vidaus durys	TL	Lauko turėklai	Kondic. išorinio bloko vieta
VL	Lauko vartai	TV	Vidaus turėklai	Kondic. vamzdelių kanalai
GR	Ventiliacinės grotelės	- - -	Etapų riba	Vaizdinio įspėjimo linija
STL	Stoglangiai	Šild. sist. kolektorinės spint.		Priešgaisrinės GK lubos
L	Langai	Elektros ir ryšių skydeliai		GK lubos

- Pastabos:**
- Visi matmenys nurodyti milimetrais (mm).
 - Visos altitudės nurodytos metrais (m), ±0.00 = +28.50.
 - Patalpų plotai skaičiuojami nuo apdailinio paviršiaus.
 - Langų ir durų prisūrimai nurodo angos dydį konstrukcijoje.
 - Kolektoriai įrengiami nuo perdangos viršaus, kolektorių spintelės apačio alt. +0.160.
 - Visas angas, kertančias priešgaisrines, ugniai atsparintas sienas, privaloma tinkamai užsandarinti (prieš tai sumontavus visą reikalingą inžineriką), nepabloginant priešgaisrinių reikalavimų.
 - Įėjimai į pastatą turi būti horizontalūs. Bet koks iškilas slenkstis negali būti aukštesnis nei 20mm.
 - Prie kiekvieno lifto durų mygtuko turi būti lentelė su brailio raštu su aukšto ženkliniu.
 - Visus pakeitimus būtina derinti su projekto vadovu.

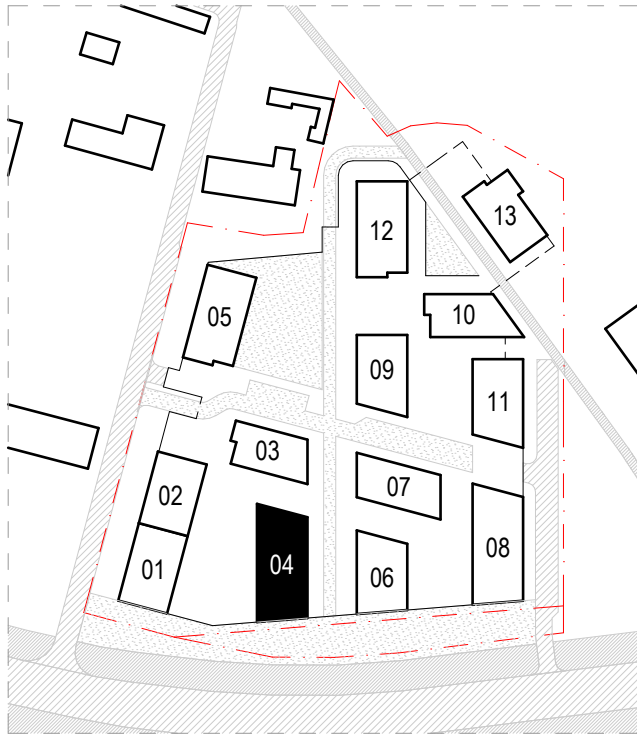

0		2025-11	Viešinimui ir statybą leidžiančio dokumento gavimui		
Laida		Išleidimo data		Laidos statusas, keitimo priežastis (jei taikoma)	
KVAL. PATV. DOK. NR.		ARCHITEKTŲ BIURAS UAB "KITA KRYPTIS" Tel./Faks. +370 37 321147 Braastos g. 22G, Kaunas www.kitakryptis.lt, el.p.: info@kitakryptis.lt		Statinio projekto pavadinimas: DAUGIABUČIŲ GYVENAMŲJŲ NAMŲ (DAUGIABUČIŲ GRUPĖS), BRASTOS G. 17 IR 17A, KAUNE STATYBŲ PROJEKTAS	
		38740 PV Rimantas Grigauskas		Statinio numeris ir pavadinimas: 04 - DAUGIABUTIS (DAUGIABUČIŲ PASKIRTIES) NAMAS	
		A635 SA PDV Tomas Kriaučiūnas		Dokumento pavadinimas: RŪSIO AUKŠTO BALDŲ PLANAS 1:100	
		Archit. Arūnas Kavaliauskas			
		Archit. Kristina Uosytė			
Archit. Evelina Simokaitytė					
Archit. Donata Giunta					
LT	Stiprybės ir (arba) atsparumas:		Dokumento žymos:		Lapas
	MB 4 PROJEKTAS, UAB		288/25 - 04 - PP - SA - 100		1

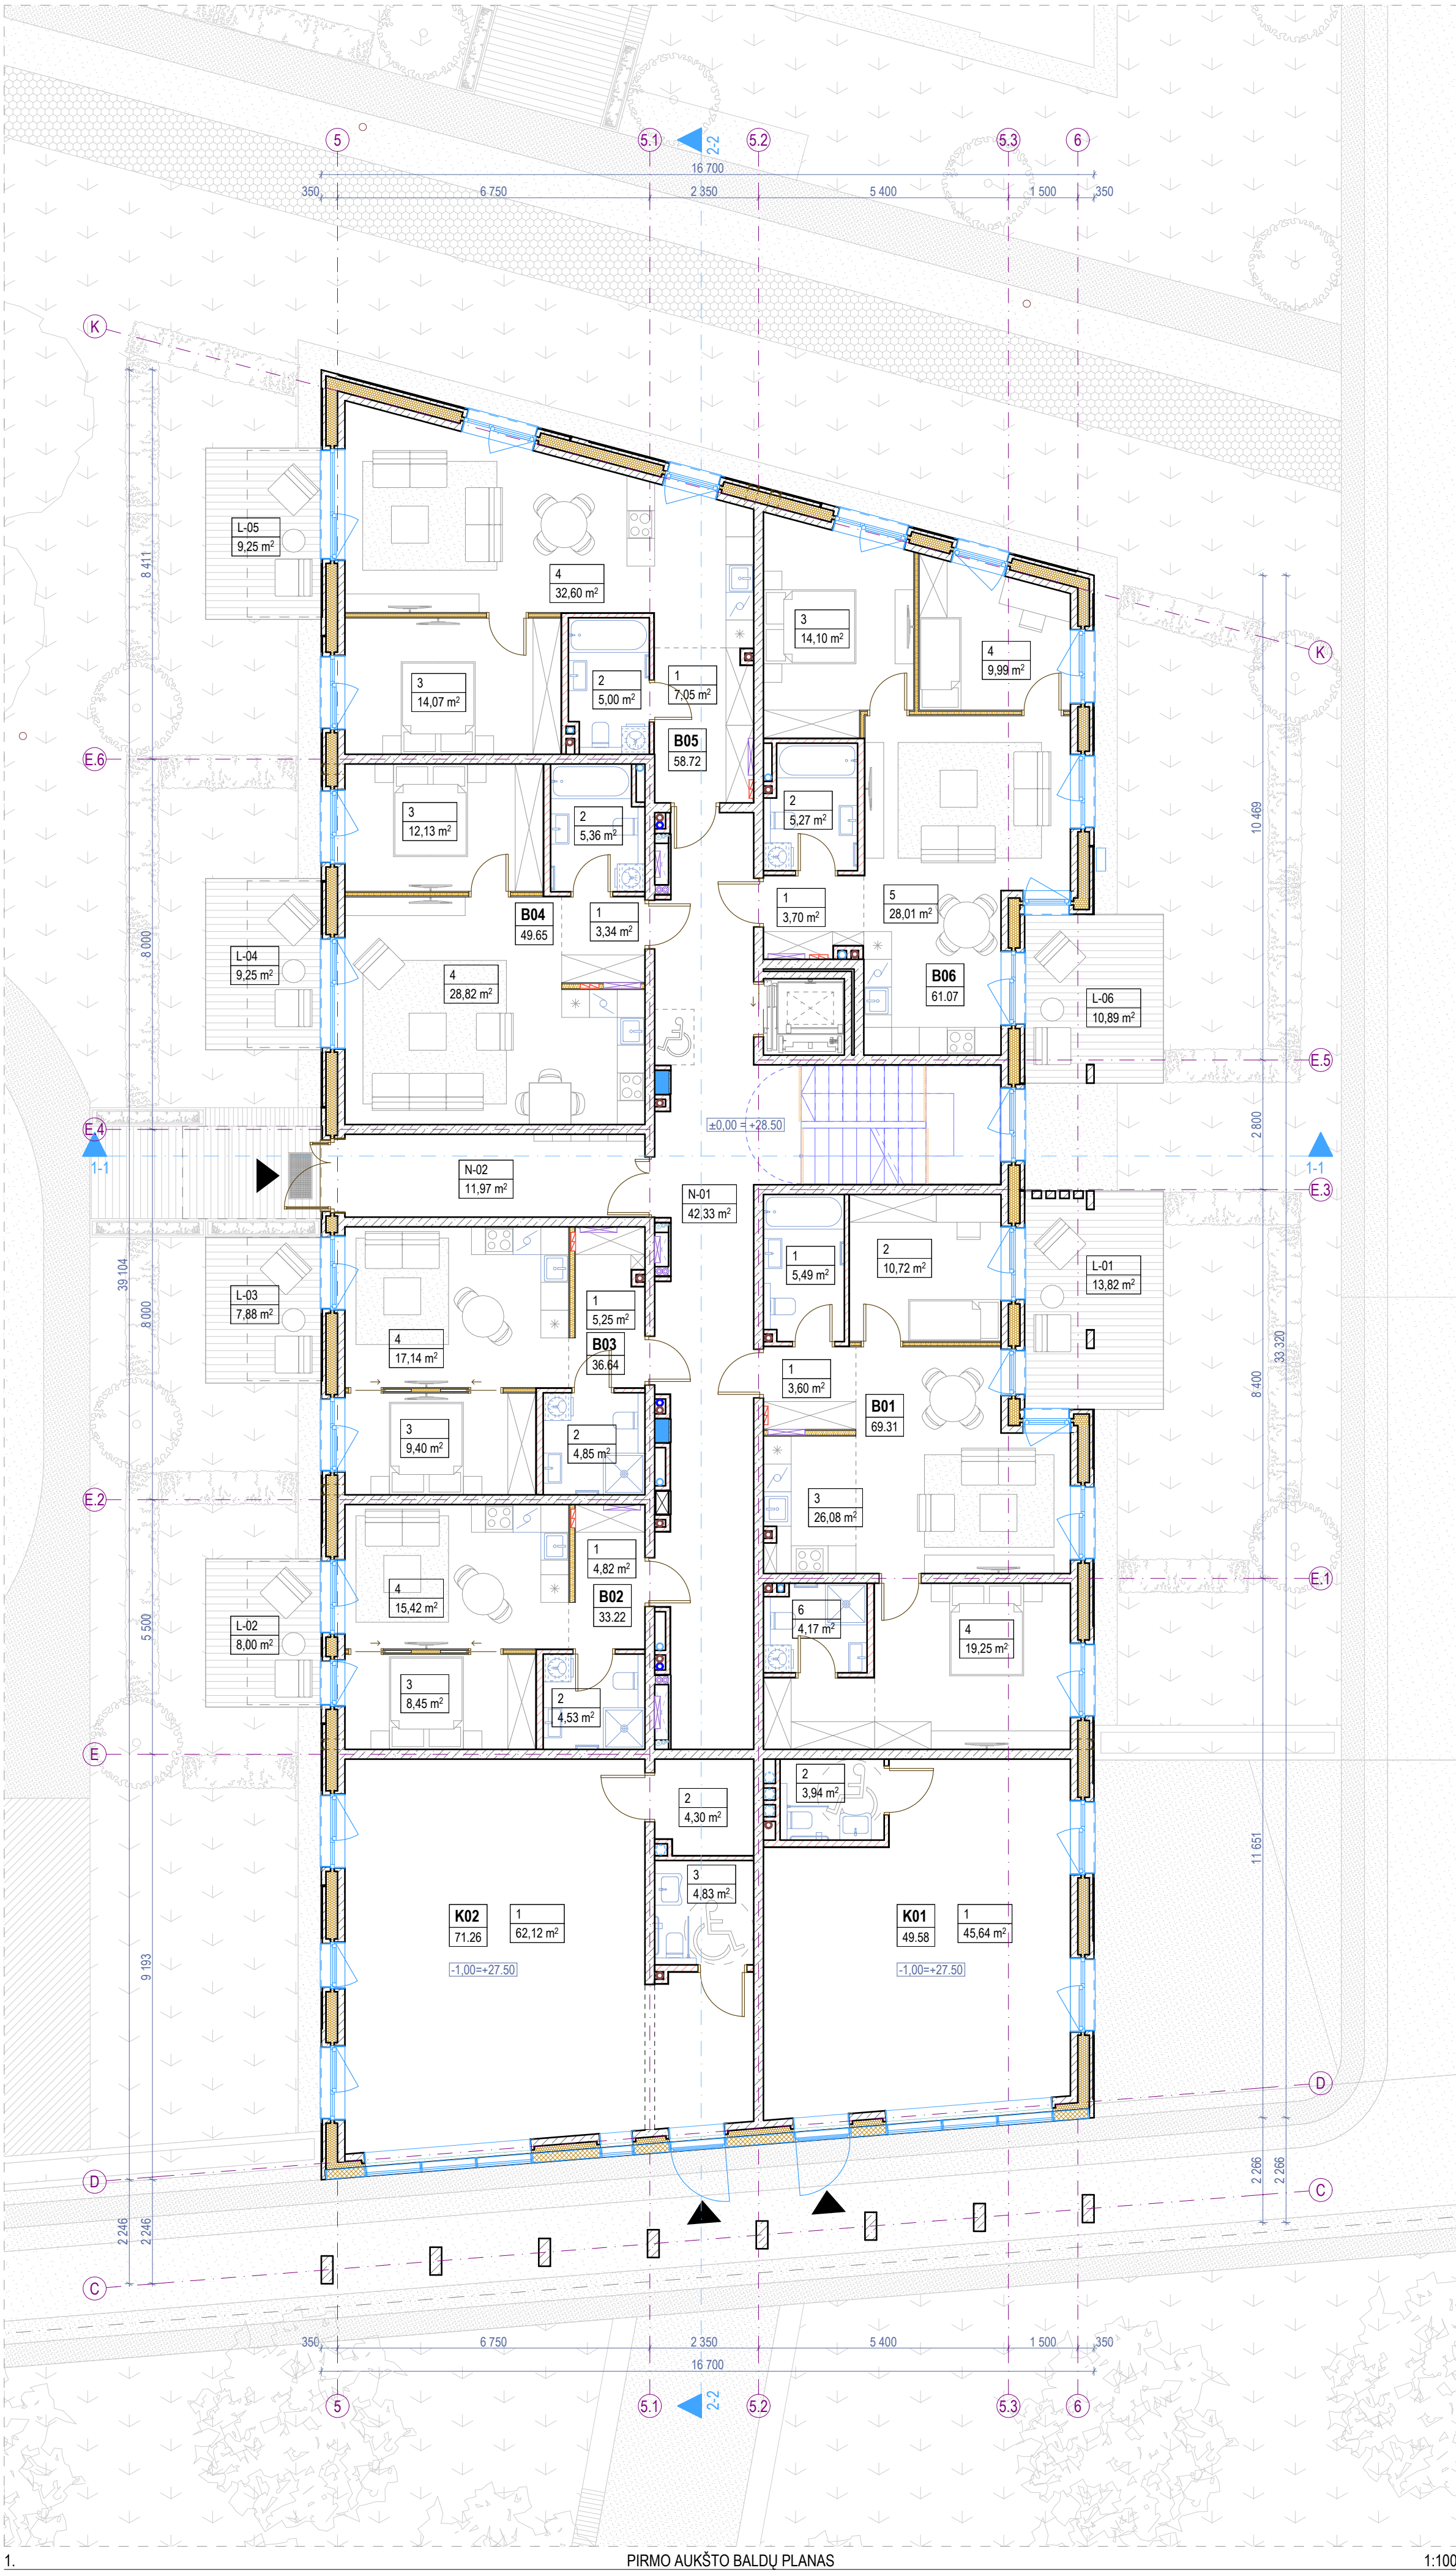


Pirmo aukšto patalpų eksplikacija				Pirmo aukšto patalpų eksplikacija			
-	Numeris	Patalpos pavadinimas	Plotas	-	Numeris	Patalpos pavadinimas	Plotas
Butas 01				Butas 06			
	1	Holas	3,60		1	Holas	3,70
	1	Holas	5,49		2	Vonios k.	5,27
	2	Miegamasis k.	10,72		3	Miegamasis k.	14,10
	3	Svetainė - virtuvė	26,08		4	Miegamasis k.	9,99
	4	Miegamasis k.	19,25		5	Svetainė - virtuvė	28,01
	6	Vonios k.	4,17				61,07 m²
			69,31 m²	Komerčinės patalpos 01			
Butas 02					1	Patalpa	45,64
	1	Koridorius	4,82		2	Patalpa	3,94
	2	Vonios k.	4,53				49,58 m²
	3	Miegamasis k.	8,45	Komerčinės patalpos 02			
	4	Svetainė - Virtuvė	15,42		1	Patalpa	62,12
			33,22 m²		2	Patalpa	4,30
Butas 03					3	Patalpa	4,83
	1	Koridorius	5,25				71,25 m²
	2	Vonios k.	4,85	Negyvenamosios paskirties patalpos			
	3	Miegamasis k.	9,40		N-01	Laiptinė	42,33
	4	Svetainė - Virtuvė	17,14		N-02	Tambūras	11,97
			36,64 m²				54,30 m²
Butas 04				Pirmo aukšto bendras plotas			
	1	Holas	3,34	483,74 m²			
	2	Vonios k.	5,36	Pirmo aukšto terasų, balkonų ir lodžių eksplikacija			
	3	Miegamasis k.	12,13	-	Numeris	Pavadinimas	Plotas
	4	Svetainė - virtuvė	28,82	Terasos/Balkonai/Lodžijos			
			49,65 m²		L-01	Terasa	13,82
Butas 05					L-02	Terasa	8,00
	1	Holas	7,05		L-03	Terasa	7,88
	2	Vonios k.	5,00		L-04	Terasa	9,25
	3	Miegamasis k.	14,07		L-05	Terasa	9,25
	4	Svetainė - virtuvė	32,60		L-06	Terasa	10,89
			58,72 m²				59,09 m²

Viso pastato rodikliai		Požeminės pastato dalies rodikliai	
Bendras plotas	2 930,12	Bendras plotas	508,28
Naudingas plotas	2 487,80	Naudingas plotas	65,96
Antžeminės pastato dalies rodikliai		Projektuojamų patalpų rodikliai	
Bendras plotas	2 421,84	Bendras butų plotas	2 072,65
Naudingas plotas	2 421,84	Bendras komercinių patalpų plotas	120,83

Sutartiniai žymėjimai				
ST	Sienų tipai	LG	Vitrinos aliuminio rėme	Šildymo sist. kanalai
PT	Pertvarų tipai	LGD	Durys vitrinose	Vandentekio kanalai
GD	Grindų detalė	LGL	Langai vitrinose	Vėdinimo kanalai
SD	Stogo detalė	GK	Gaisrinės kopėčios	Lietaus nuotekų kanalai
DL	Lauko durys	IL	Išėjimo durys	Butinių nuotekų kanalai
DV	Vidaus durys	TL	Lauko turėklai	Kondic. išorinio bloko vieta
TV	Lauko vartai	TV	Vidaus turėklai	Kondic. vamzdelių kanalai
GR	Ventiliacinės grotelės	- - -	Etapų riba	Vaizdinio įspėjimo linija
STL	Stoglangiai	Šild. sist. kolektorinės spint.		Priešgaisrinės GK lubos
L	Langai	Elektros ir ryšių skydliai		GK lubos

- Pastabos:**
- Visi matmenys nurodyti milimetrais (mm).
 - Visos altitudės nurodytos metrais (m), $\pm 0,00 = +28,50$.
 - Patalpų plotai skaičiuojami nuo apdailinio paviršiaus.
 - Langų ir durų priėjimai nurodo angos dydį konstrukcijoje.
 - Kolektoriai įrengiami nuo perdangos viršaus, kolektorių spintelės apačioje alt. $+0,160$.
 - Visas angas, kertančias priešgaisrines, ugniai atsparintas sienas, privaloma tinkamai užsandarinti (prieš tai sumontavus visą reikalingą inžineriką), nepažabojant priešgaisrinių reikalavimų.
 - Įėjimai į pastatą turi būti horizontalūs. Bet koks iškilas slenkstis negali būti aukštesnis nei 20mm.
 - Prie kiekvieno lifto durų mygtuko turi būti lentelė su brailio raštu su aukšto ženkliniu.
 - Visus pakeitimus būtina derinti su projekto vadovu.

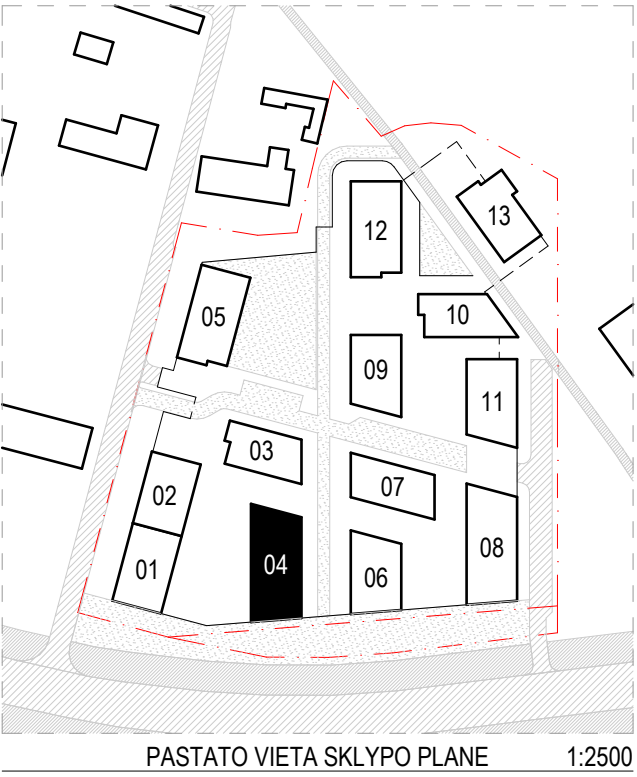

0		2025-11	Visuomeninio ir statybų leidžiančio dokumento gavimui
Laida		Išleidimo data	
KVAL. PATV. DOK. NR.		Laidos statusas, keitimo priežastis (jei taikoma)	
ARCHITEKTŲ BIURAS UAB "KITA KRYPTIS"		Statinio projekto pavadinimas:	
SA PDV		DAUGIABUČIŲ GYVENAMŲJŲ NAMŲ (DAUGIABUČIŲ GRUPĖS), BRĄSTOS G. 17 IR 17A, KAUNE STATYBŲ PROJEKTAS	
Archit. Rimas Grigauskas		Statinio numeris ir pavadinimas:	
Archit. Arūnas Kavaliauskas		04 - DAUGIABUTIS (DAUGIABUČIŲ PASKIRTIES) NAMAS	
Archit. Kristina Uosytė		Dokumentų pavadinimas:	
Archit. Evelina Simokaitytė		Pirmo aukšto baldų planas 1:100	
Archit. Donata Giunta		Dokumentų žymos:	
LT		MB 4 PROJEKTAS, UAB	
288/25 - 04 - PP - SA - 101		Lapas Lapų	
1		1	



2. ANTRO AUKŠTO BALDŲ PLANAS 1:100


Antro aukšto patalpų eksplikacija			
-	Numeris	Patalpos pavadinimas	Plotas
Butas 07			
	1	Holas	3,44
	2	Svetainė - virtuvė	22,41
	3	Miegamasis k.	13,82
	4	Vonios k.	5,91
			45,58 m²
Butas 08			
	1	Holas	8,65
	2	Vonios k.	4,62
	3	Miegamasis k.	13,68
	4	Miegamasis k.	11,01
	5	Svetainė - virtuvė	32,97
	6	Sandėliukas	2,71
			73,64 m²
Butas 09			
	1	Koridorius	10,69
	2	Vonios k.	5,96
	3	Miegamasis k.	13,61
	4	Svetainė - virtuvė	27,92
	5	Miegamasis k.	12,41
			70,59 m²
Butas 10			
	1	Koridorius	4,82
	2	Vonios k.	4,53
	3	Miegamasis k.	8,45
	4	Svetainė - virtuvė	15,42
			33,22 m²
Butas 11			
	1	Holas	3,26
	2	Vonios k.	4,83
	3	Miegamasis k.	12,93
	4	Svetainė - virtuvė	28,99
			50,01 m²
Butas 12			
	1	Holas	3,34

Antro aukšto patalpų eksplikacija			
-	Numeris	Patalpos pavadinimas	Plotas
	2	Vonios k.	5,36
	3	Miegamasis k.	12,13
	4	Svetainė - virtuvė	28,82
			49,65 m²
Butas 13			
	1	Holas	7,05
	2	Vonios k.	4,96
	3	Miegamasis k.	14,07
	4	Svetainė - virtuvė	32,60
			58,68 m²
Butas 14			
	1	Holas	3,70
	2	Vonios k.	5,27
	3	Miegamasis k.	14,10
	4	Miegamasis k.	9,99
	5	Svetainė - virtuvė	28,01
			61,07 m²
Negyvenamosios paskirties patalpos			
	N-01	Laiptinė	42,33
			42,33 m²
Antro aukšto bendras plotas			484,77 m²

Antro aukšto terasų, balkonų ir lodžijų eksplikacija			
-	Numeris	Pavadinimas	Plotas
Terasos/Balkonai/Lodžijos			
	L-07	Balkonas	6,54
	L-08	Balkonas	13,06
	L-09	Balkonas	17,46
	L-10	Balkonas	4,96
	L-11	Balkonas	4,96
	L-12	Balkonas	5,76
	L-13	Balkonas	5,76
	L-14	Balkonas	5,18
			63,68 m²

Sutartiniai žymėjimai				
ST	Sienų tipai	LG	Vidinės aliuminio rėmės	Šildymo sist. kanalai
PT	Pertvarų tipai	LGD	Durys vitrinose	Vandentekio kanalai
GD	Grindų detalė	LGL	Langai vitrinose	Vėdinimo kanalai
SD	Stogo detalė	GK	Gaisrinės kopėčios	Lietaus nuotekų kanalai
DL	Lauko durys	IL	Įėjimo durys	Butinių nuotekų kanalai
DV	Vidaus durys	TL	Lauko turėklai	Kondic. išorinio bloko vieta
VL	Lauko vartai	TV	Vidaus turėklai	Kondic. vamzdelių kanalai
GR	Ventiliacinės grotelės	- - -	Etapų riba	Vaidinio įspėjimo linija
STL	Stoglangiai	Šid. sist. kolektorinės spint.		Priešgaisrinės GK lubos
L	Langai	Elektros ir ryšių skydėliai		GK lubos

- Pastabos:**
- Visi matmenys nurodyti milimetrais (mm).
 - Visos altitudės nurodytos metrais (m), ±0.00 = +28.50.
 - Patalpų plotas skaičiuojami nuo apdailinio paviršiaus.
 - Langų ir durų priėjimai nurodo angos dydį konstrukcijoje.
 - Kolektoriai įrengiami nuo perdangos viršaus, kolektorių spintelės apačioje alt. +0.160.
 - Visas angas, kertančias priešgaisrines, ugniai atsparias sienas, privaloma tinkamai užsandarinti (prieš tai sumontavus visą reikalingą inžineriką), nepažabojant priešgaisrinių reikalavimų.
 - Įėjimai į pastatą turi būti horizontalūs. Bet koks iškilas slenkstis negali būti aukštesnis nei 20mm.
 - Prie kiekvieno lifto durų mygtuko turi būti lentelė su brailio raštu su aukšto ženkliniu.
 - Visus pakeitimus būtina derinti su projekto vadovu.

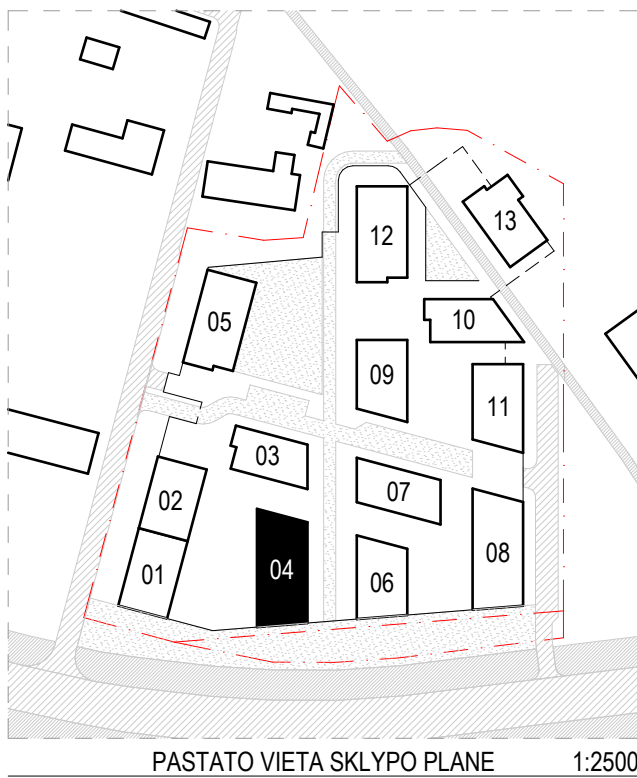


0		2025-11	Viešinimui ir statybą leidžiančio dokumento gavimui
Laida		Išleidimo data	Laidos statusas, keitimo priežastis (jei taikoma)
KVAL. PATV. DOK. NR.		ARCHITEKTŲ BIURAS UAB "KITA KRYPTIS"	Statinio projekto pavadinimas:
38740		PV Rimanantas Grigauskas	DAUGIABUČIŲ GYVENAMŲJŲ NAMŲ (DAUGIABUČIŲ GRUPĖS), BRĄSTOS G. 17 IR 17A, KAUNE STATYBOS PROJEKTAS
A635		SA PDV Tomas Kriaučiūnas	Statinio numeris ir pavadinimas:
Archit. Arūnas Kavaliauskas		Archit. Kristina Uosytė	04 - DAUGIABUTIS (DAUGIABUČIŲ PASKIRTIES) NAMAS
Archit. Evelina Simokaitytė		Archit. Donata Giunta	Dokumento pavadinimas:
Archit. Donata Giunta			ANTRO AUKŠTO BALDŲ PLANAS 1:100
LT		MB 4 PROJEKTAS, UAB	Dokumento žymos:
			288/25 - 04 - PP - SA - 102
			Lapas Lapų
			1 1



Sutartiniai žymėjimai					
ST	Sienų tipai	LG	Vitrinos aliuminio rėme		Šildymo sist. kanalai
PT	Pertvarų tipai	LGD	Durys vitrinose		Vandentiekio kanalai
GD	Grindų detalė	LGL	Langai vitrinose		Vėdinimo kanalai
SD	Stogo detalė	GK	Gaisrinės kopėčios		Lietaus nuotekų kanalai
DL	Lauko durys	IL	Išėjys		Butinių nuotekų kanalai
DV	Vidaus durys	TL	Lauko tureklai		Kondic. izoliuoti bloko vieta
VL	Lauko vartai	TV	Vidaus tureklai		Kondic. vamzdynų kanalai
GR	Ventiliacinės grotelės		Etapų riba		Vaizdinio spėjimo linija
STL	Stoglangiai		Šild. sist. kolektorinės spint.		Priešgaisrinės GK lubos
L	Langai		Elektros ir ryšių skydeliai		GK lubos

PASTATO VIETA SKLYPO PLANE 1:2500

Statytojas ir (arba) užsakovas:	Dokumento žymuo:	Lapas
---------------------------------	------------------	-------

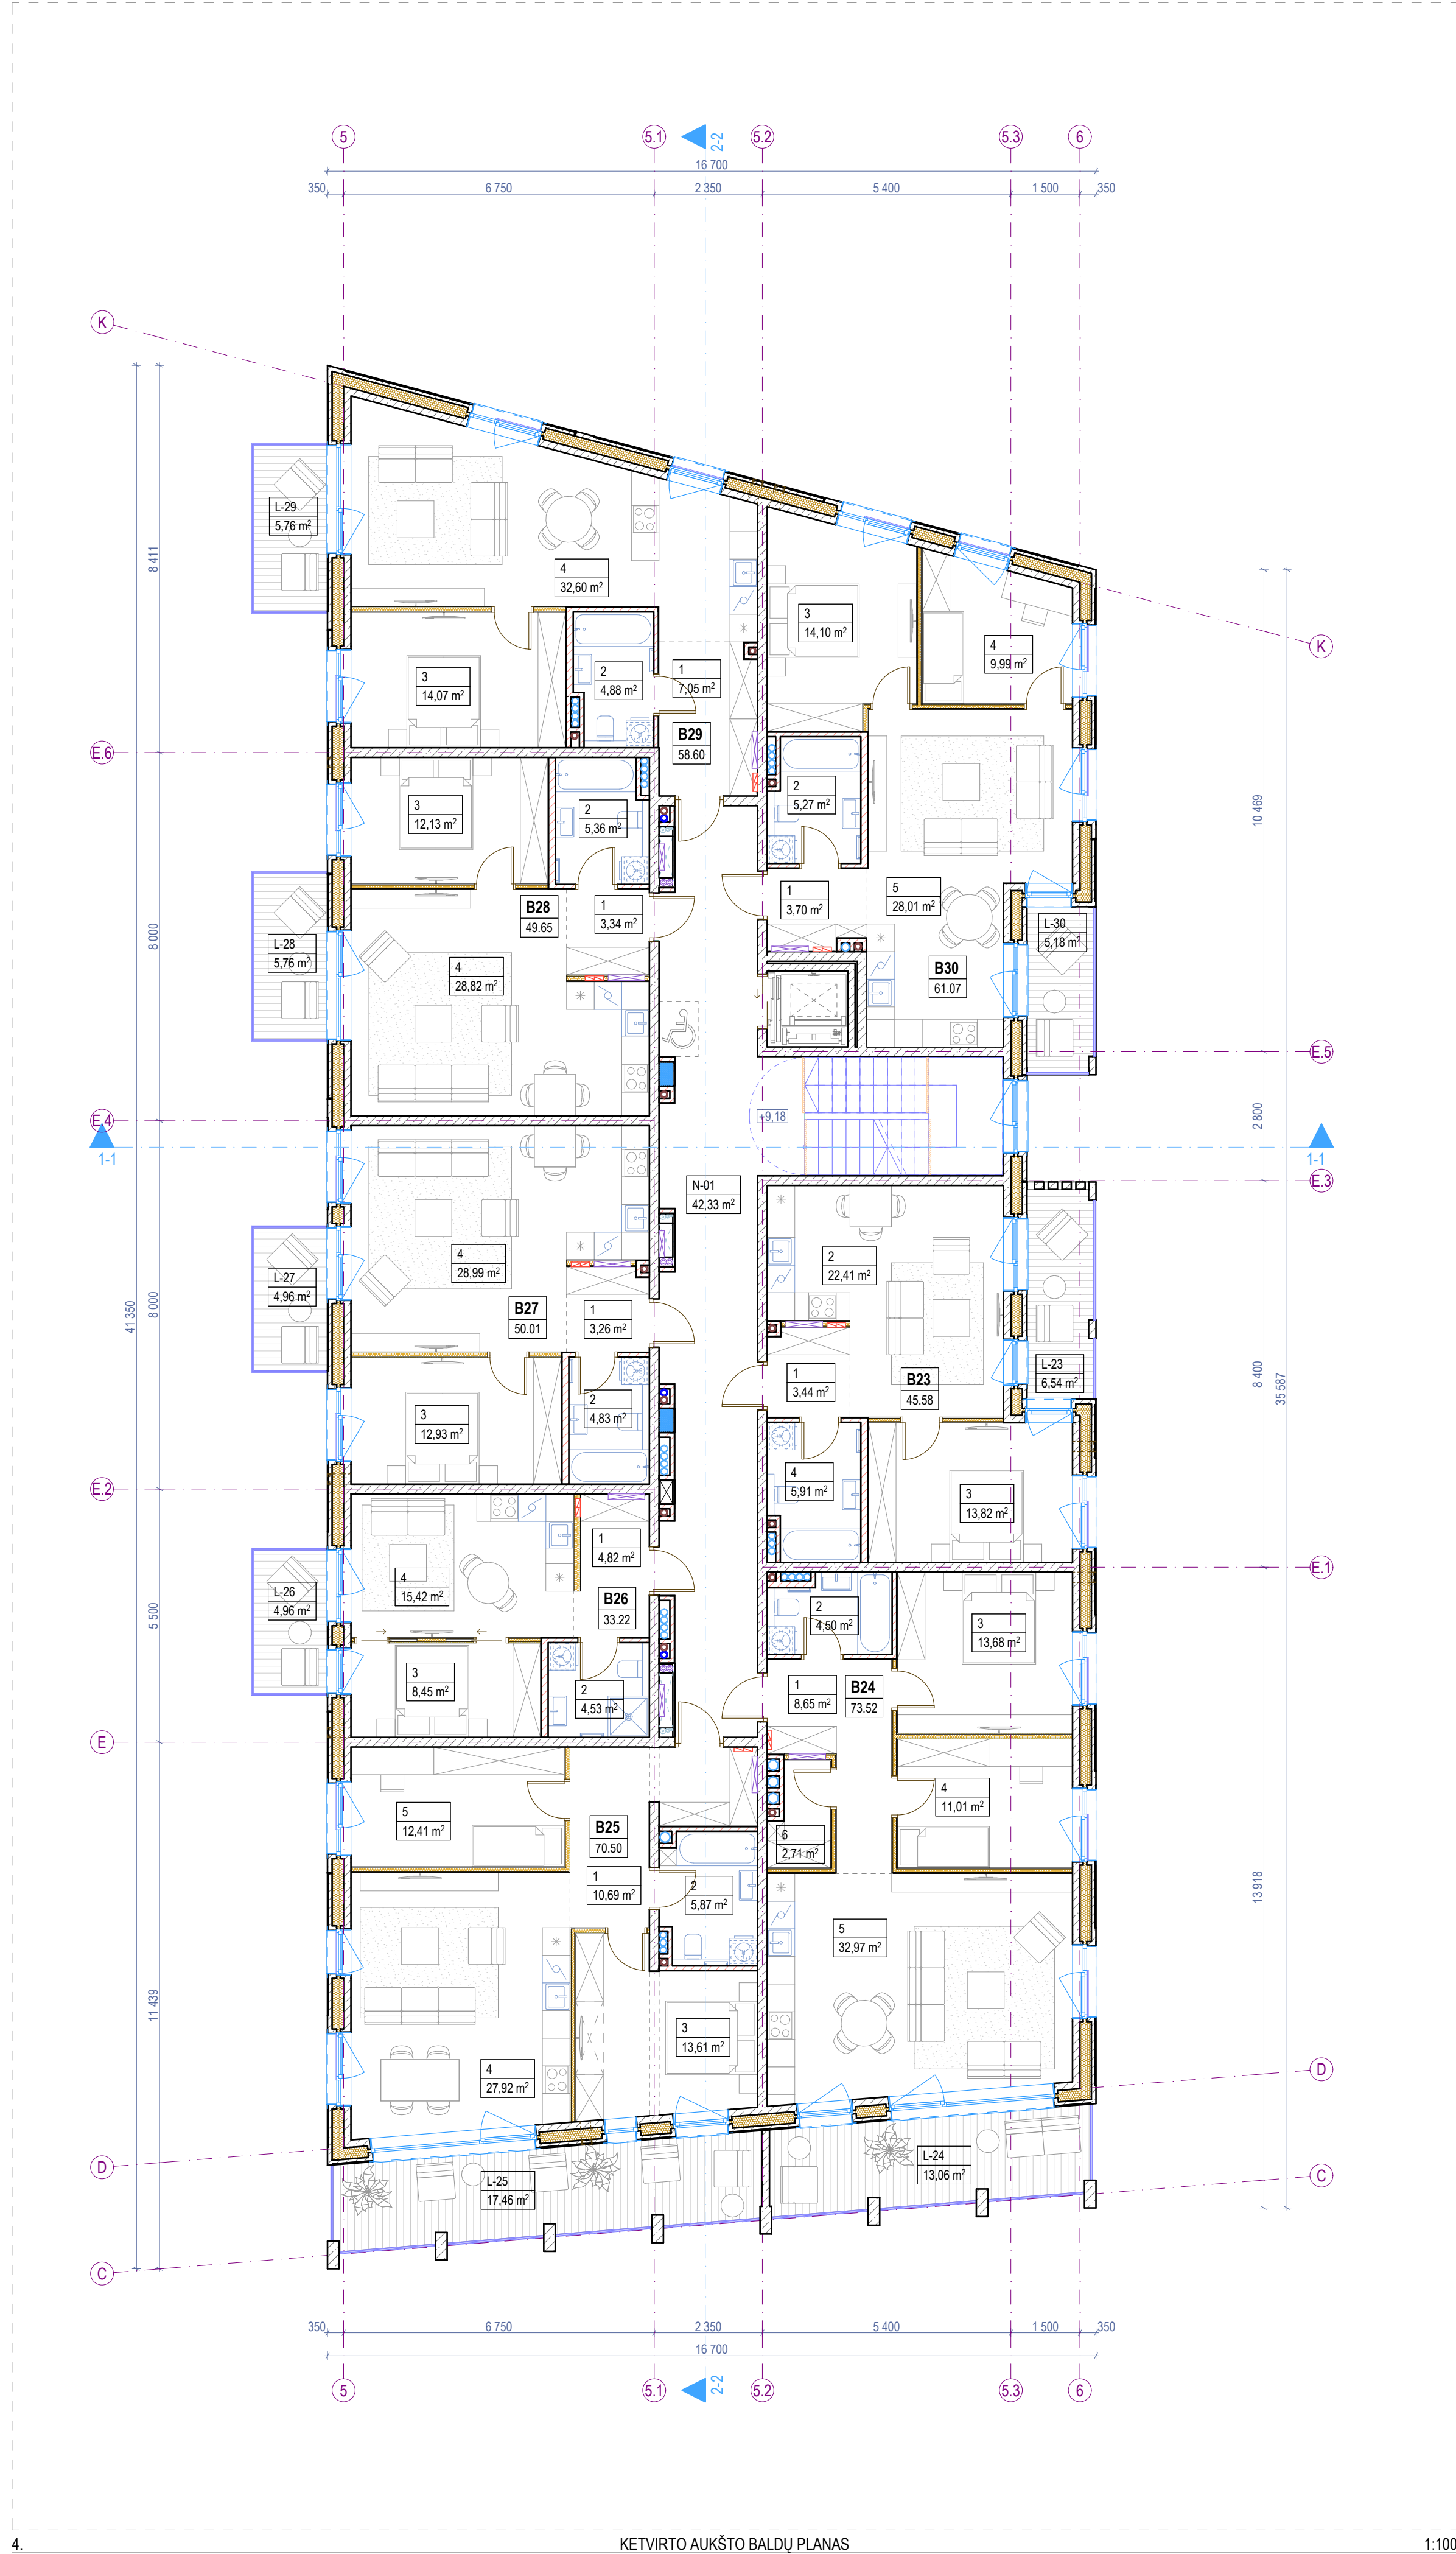

Ketvirtuo aukšto patalpų eksplikacija			
-	Numeris	Patalpos pavadinimas	Plotas
Butas 23			
	1	Holas	3,44
	2	Svetainė - virtuvė	22,41
	3	Miegamasis k.	13,82
	4	Vonios k.	5,91
			45,58 m²
Butas 24			
	1	Holas	8,65
	2	Vonios k.	4,50
	3	Miegamasis k.	13,68
	4	Miegamasis k.	11,01
	5	Svetainė - virtuvė	32,97
	6	Sandėliukas	2,71
			73,52 m²
Butas 25			
	1	Koridorius	10,69
	2	Vonios k.	5,87
	3	Miegamasis k.	13,61
	4	Svetainė - virtuvė	27,92
	5	Miegamasis k.	12,41
			70,50 m²
Butas 26			
	1	Koridorius	4,82
	2	Vonios k.	4,53
	3	Miegamasis k.	8,45
	4	Svetainė - Virtuvė	15,42
			33,22 m²
Butas 27			
	1	Holas	3,26
	2	Vonios k.	4,83
	3	Miegamasis k.	12,93
	4	Svetainė - virtuvė	28,99
			50,01 m²
Butas 28			
	1	Holas	3,34

Ketvirtuo aukšto patalpų eksplikacija			
-	Numeris	Patalpos pavadinimas	Plotas
	2	Vonios k.	5,36
	3	Miegamasis k.	12,13
	4	Svetainė - virtuvė	28,82
			49,65 m²
Butas 29			
	1	Holas	7,05
	2	Vonios k.	4,88
	3	Miegamasis k.	14,07
	4	Svetainė - virtuvė	32,60
			58,60 m²
Butas 30			
	1	Holas	3,70
	2	Vonios k.	5,27
	3	Miegamasis k.	14,10
	4	Miegamasis k.	9,99
	5	Svetainė - virtuvė	28,01
			61,07 m²
Negyvenamosios paskirties patalpos			
	N-01	Laiptinė	42,33
			42,33 m²
Ketvirtuo aukšto bendras plotas			484,48 m²

Ketvirtuo aukšto terasų, balkonų ir lodžijų eksplikacija			
-	Numeris	Pavadinimas	Plotas
Terasos/Balkonai/Lodžijos			
	L-23	Balkonas	6,54
	L-24	Balkonas	13,06
	L-25	Balkonas	17,46
	L-26	Balkonas	4,96
	L-27	Balkonas	4,96
	L-28	Balkonas	5,76
	L-29	Balkonas	5,76
	L-30	Balkonas	5,18
			63,68 m²

Sutartiniai žymėjimai				
ST	Sienų tipai	LG	Vitrinos aliuminio rėme	Šildymo sist. kanalai
PT	Pertvarų tipai	LGD	Durys vitrinose	Vandentekio kanalai
GD	Grindų detalė	LGL	Langai vitrinose	Vėdinimo kanalai
SD	Stogo detalė	GK	Gaisrinės kopėčios	Lietaus nuotekų kanalai
DL	Lauko durys	IL	Išėjimo durys	Butinių nuotekų kanalai
DV	Vidaus durys	TL	Lauko turėklai	Kondic. išorinio bloko vieta
VL	Lauko vartai	TV	Vidaus turėklai	Kondic. vamzdelių kanalai
GR	Ventiliacinės grotelės	- - -	Etapų riba	Vaizdinio įspėjimo linija
STL	Stoglangiai	Šild. sist. kolektorinės spint.		Priešgaisrinės GK lubos
L	Langai	Elektros ir ryšių skydliai		GK lubos

- Pastabos:**
- Visi matmenys nurodyti milimetrais (mm).
 - Visos altitudės nurodytos metrais (m), ±0.00 = +28.50.
 - Patalpų plotai skaičiuojami nuo apdailinio paviršiaus.
 - Langų ir durų priėjimai nurodo angos dydį konstrukcijoje.
 - Kolektoriai įrengiami nuo perdangos viršaus, kolektorių spintelės apačioje alt. +0.160.
 - Visas angas, kertančias priešgaisrines, ugniai atsparias sienas, privaloma tinkamai užsandarinti (prieš tai sumontavus visą reikalingą inžineriką), nepažabojant priešgaisrinių reikalavimų.
 - Iėjimai į pastatą turi būti horizontalūs. Bet koks iškilas slenktis negali būti aukštesnis nei 20mm.
 - Prie kiekvieno lifto durų mygtuko turi būti lentelė su brailio raštu su aukšto ženkliniu.
 - Visus pakeitimus būtina derinti su projekto vadovu.



0		2025-11	Viešinimui ir statybą leidžiančio dokumento gavimui
Laida		Išleidimo data	
KVAL. PATV. DOK. NR.		Laidos statusas, keitimo priežastis (jei taikoma)	
ARCHITEKTŲ BIURAS UAB "KITA KRYPTIS"		Statinio projekto pavadinimas:	
DAUGIABUČIŲ GYVENAMŲJŲ NAMŲ (DAUGIABUČIŲ GRUPĖS), BRĄSTOS G. 17 IR 17A, KAUNE STATYBOS PROJEKTAS		Statinio numeris ir pavadinimas:	
38740 PV Rimantas Grigauskas		04 - DAUGIABUTIS (DAUGIABUČIŲ PASKIRTIES) NAMAS	
A635 SA PDV Tomas Kriaučiūnas		Dokumentų pavadinimas:	
Archit. Arūnas Kavaliauskas		KETVIRTO AUKŠTO BALDŲ PLANAS 1:100	
Archit. Kristina Uosytė		Laida	
Archit. Evelina Simokaitytė		0	
Archit. Donata Giunta		Lapas Lapų	
LT		1 1	
MB 4 PROJEKTAS, UAB		288/25 - 04 - PP - SA - 104	




Penkto aukšto patalpų eksplikacija				Penkto aukšto patalpų eksplikacija			
-	Numeris	Patalpos pavadinimas	Plotas	-	Numeris	Patalpos pavadinimas	Plotas
Butas 31				Butas 36			
	1	Holas	3,44		3	Miegamasis k.	12,13
	2	Svetainė - virtuvė	22,41		4	Svetainė - virtuvė	28,82
	3	Miegamasis k.	13,82				49,65 m²
	4	Vonios k.	5,91	Butas 36			
			45,58 m²		1	Holas	7,05
Butas 32					2	Vonios k.	4,84
	1	Holas	8,65		3	Miegamasis k.	14,07
	2	Vonios k.	4,45		4	Svetainė - virtuvė	32,60
	3	Miegamasis k.	13,68				58,56 m²
	4	Miegamasis k.	11,01	Butas 37			
	5	Svetainė - virtuvė	32,97		1	Holas	3,70
	6	Sandėliukas	2,71		2	Vonios k.	5,27
			73,47 m²		3	Miegamasis k.	14,10
Butas 33					4	Miegamasis k.	9,99
	1	Holas	8,67		5	Svetainė - virtuvė	28,01
	2	Vonios k.	4,96				61,07 m²
	3	Svetainė - virtuvė	37,04	Negyvenamosios paskirties patalpos			
	4	Miegamasis k.	13,20		N-01	Laiptinė	47,06
	5	Drabužinė	7,65				47,06 m²
	6	Miegamasis k.	14,41	Penkto aukšto bendras plotas			
	7	Sauna	3,16				484,22 m²
	8	Vonios k.	5,02	Penkto aukšto terasų, balkonų ir lodžių eksplikacija			
	9	Koridorius	4,71	-	Numeris	Pavadinimas	Plotas
			98,82 m²	Terasos/Balkonai/Lodžijos			
Butas 34					L-31	Balkonas	6,54
	1	Holas	3,26		L-32	Balkonas	13,06
	2	Vonios k.	4,83		L-33	Balkonas	17,46
	3	Miegamasis k.	12,93		L-33.2	Balkonas	4,96
	4	Svetainė - virtuvė	28,99		L-34	Balkonas	4,96
			50,01 m²		L-35	Balkonas	5,76
Butas 35					L-36	Balkonas	5,76
	1	Holas	3,34		L-37	Balkonas	5,18
	2	Vonios k.	5,36				63,68 m²


Penkto aukšto terasų, balkonų ir lodžijų eksplikacija			
-	Numeris	Pavadinimas	Plotas
Terasos/Balkonai/Lodžijos			
	L-31	Balkonas	6,54
	L-32	Balkonas	13,06
	L-33	Balkonas	17,46
	L-33.2	Balkonas	4,96
	L-34	Balkonas	4,96
	L-35	Balkonas	5,76
	L-36	Balkonas	5,76
	L-37	Balkonas	5,18
			63,68 m²

Sutartiniai žymėjimai				
ST	Sienų tipai	LG	Vitrinos aliuminio rėme	Šildymo sist. kanalai
PT	Pertvarų tipai	LGD	Durys vitrinose	Vandentekio kanalai
GD	Grindų detalė	LGL	Langai vitrinose	Vėdinimo kanalai
SD	Stogo detalė	GK	Gaisrinės kopėčios	Lietaus nuotekų kanalai
DL	Lauko durys	IL	Išėjimo durys	Butinių nuotekų kanalai
DV	Vidaus durys	TL	Lauko turėklai	Kondic. išorinio bloko vieta
VL	Lauko vartai	TV	Vidaus turėklai	Kondic. vamzdelių kanalai
GR	Ventiliacinės grotelės	---	Etapų riba	Vaizdinio įspėjimo linija
STL	Stoglangiai	---	Šild. sist. kolektorinės spint.	Priešgaisrinės GK lubos
L	Langai	---	Elektros ir ryšių skydėliai	GK lubos

- Pastabos:**
- Visi matmenys nurodyti milimetrais (mm).
 - Visos altitudės nurodytos metrais (m), $\pm 0,00 = +28,50$.
 - Patalpų plotai skaičiuojami nuo apdailinio paviršiaus.
 - Langų ir durų prisilimai nurodo angos dydį konstrukcijoje.
 - Kolektoriai įrengiami nuo perdangos viršaus, kolektorių spintelės apačioje alt. $+0,160$.
 - Visas angas, kertančias priešgaisrines, ugniai atsparintas sienas, privaloma tinkamai užsandarinti (prieš tai sumontavus visą reikalingą inžineriką), nepažabojant priešgaisrinių reikalavimų.
 - Iėjimai į pastatą turi būti horizontalūs. Bet koks iškilas slenktis negali būti aukštesnis nei 20mm.
 - Prie kiekvieno lifto durų mygtuko turi būti lentelė su brailio raštu su aukšto ženkliniu.
 - Visus pakeitimus būtina derinti su projekto vadovu.

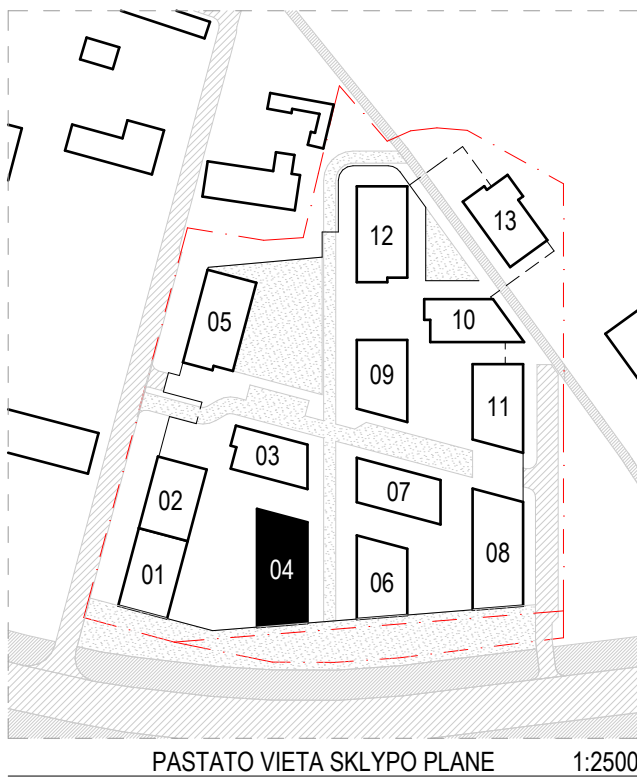


0		2025-11	Viešinimui ir statybą leidžiančio dokumento gavimui
Laida		Išleidimo data	
KVAL. PATV. DOK. NR.		Laidos statusas, keitimo priežastis (jei taikoma)	
ARCHITEKTŲ BIURAS UAB "KITA KRYPTIS"		Statinio projekto pavadinimas:	
DAUGIABUČIŲ GYVENAMŲJŲ NAMŲ (DAUGIABUČIŲ GRUPĖS), BRĄSTOS G. 17 IR 17A, KAUNE STATYBOS PROJEKTAS		Statinio numeris ir pavadinimas:	
38740 PV Rimantas Grigauskas		04 - DAUGIABUTIS (DAUGIABUČIŲ PASKIRTIES) NAMAS	
A635 SA PDV Tomas Kriaučiūnas		Dokumentų pavadinimas:	
Archit. Arūnas Kavaliauskas		PENKTO AUKŠTO BALDŲ PLANAS 1:100	
Archit. Kristina Uosytė		Laida	
Archit. Evelina Simokaitytė		0	
Archit. Donata Giunta		Lapas	
LT		Lapų	
MB 4 PROJEKTAS, UAB		288/25 - 04 - PP - SA - 105	
		1	

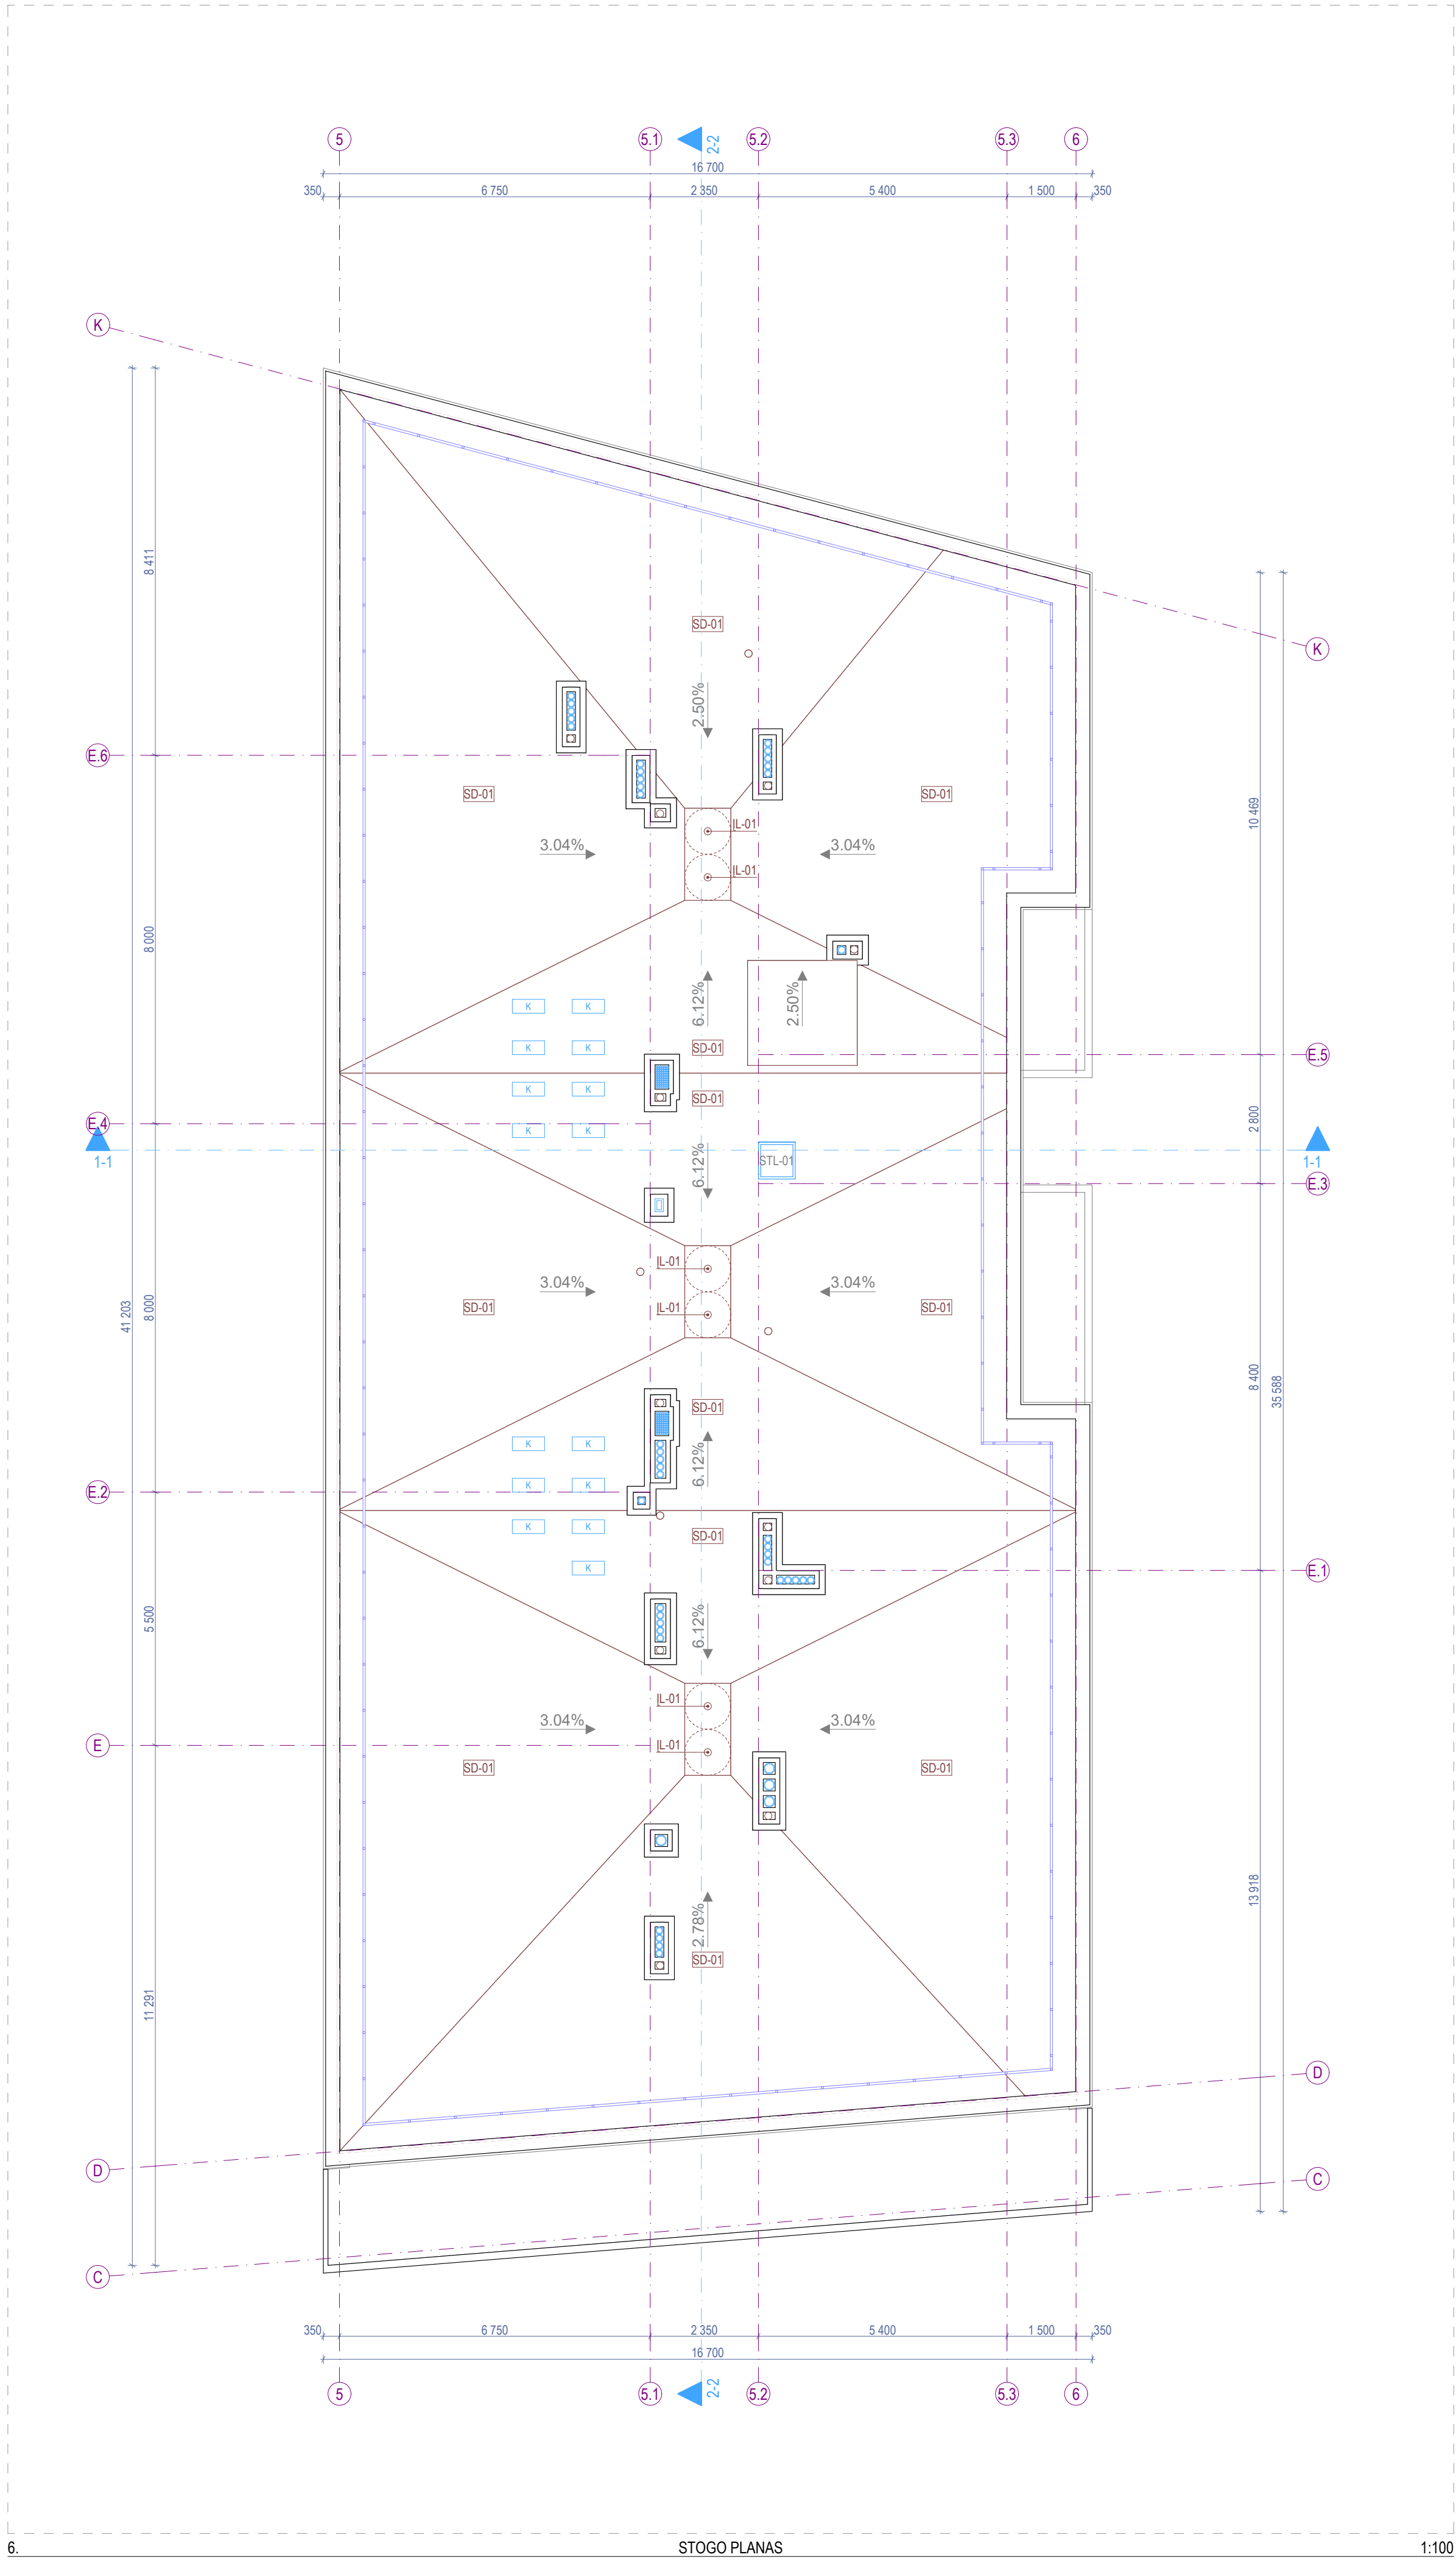

Sutartiniai žymėjimai				
ST	Sienų tipai	LG	Vitrinos aluminio rėme	Šildymo sist. kanalai
PT	Pertvarų tipai	LGD	Durys vitrinose	Vandentiekio kanalai
GD	Grindų detalė	LGL	Langai vitrinose	Vėdinimo kanalai
SD	Stogo detalė	GK	Gaisrinės kopėčios	Lietaus nuotekų kanalai
DL	Lauko durys	IL	Įėjimas	Buitinių nuotekų kanalai
DV	Vidaus durys	TL	Lauko turėklai	Kondic. išorinio bloko vieta
VL	Lauko vartai	TV	Vidaus turėklai	Kondic. vamzdelių kanalai
GR	Ventiliacinės grotelės	- - -	Etapų riba	Vaizdinio įspėjimo linija
STL	Stoglangiai	Šild. sist. kolektorinės spint.		Priešgaisrinės GK lubos
L	Langai	Elektros ir ryšių skydeliai		GK lubos

- Pastabos:**
1. Visi matmenys nurodyti milimetrais (mm).
 2. Vicos altitudės nurodytos metrais (m).
 3. Stogo danga - prilydoma stogo danga, atitinkanti Broof reikalavimus;
 4. Kamėnai aptaisomi skarda.
 5. Visų stogo elementų spalvą derinti papildomai su projekto vadovu;
 6. Stogo parapetas ne žemesnis nei 600 mm arba su apsaugine tvorele;
 7. Stoglangių ir stogo elementų atstumai nurodyti horizontalioje plokštumoje (nuolydis neįvertintas) - tikslinti vietoje;
 8. Visus pakeitimus būtina derinti su projekto vadovu.


0		2025-11		Viešinimui ir statybą leidžiančio dokumento gavimui	
Laida		Išleidimo data		Laidos statusas, keitimo priežastis (jei taikoma)	
KVAL. PATV. DOK. NR.				Statinio projekto pavadinimas: DAUGIABUČIŲ GYVENAMŲJŲ NAMŲ (DAUGIABUČIŲ GRUPĖS), BRĄSTOS G. 17 IR 17A, KAUNE STATYBŲ PROJEKTAS	
38740		PV		Statinio numeris ir pavadinimas: 04 - DAUGIABUTIS (DAUGIABUČIŲ PASKIRTIES) NAMAS	
A635		SA PDV		Dokumentų pavadinimas: STOGO PLANAS 1:100	
Archit.		Rimantas Grigauskas			
Archit.		Tomas Kriaučiūnas			
Archit.		Arūnas Kavaliauskas			
Archit.		Kristina Uosytė			
Archit.		Evelina Simokaitytė		Laida 0	
Archit.		Donata Giunta			
LT		Statinys ir (arba) užsakymas: MB 4 PROJEKTAS, UAB		Dokumentų žymos: 288/25 - 04 - PP - SA - 200	
				Lapas 1	Lapų 1

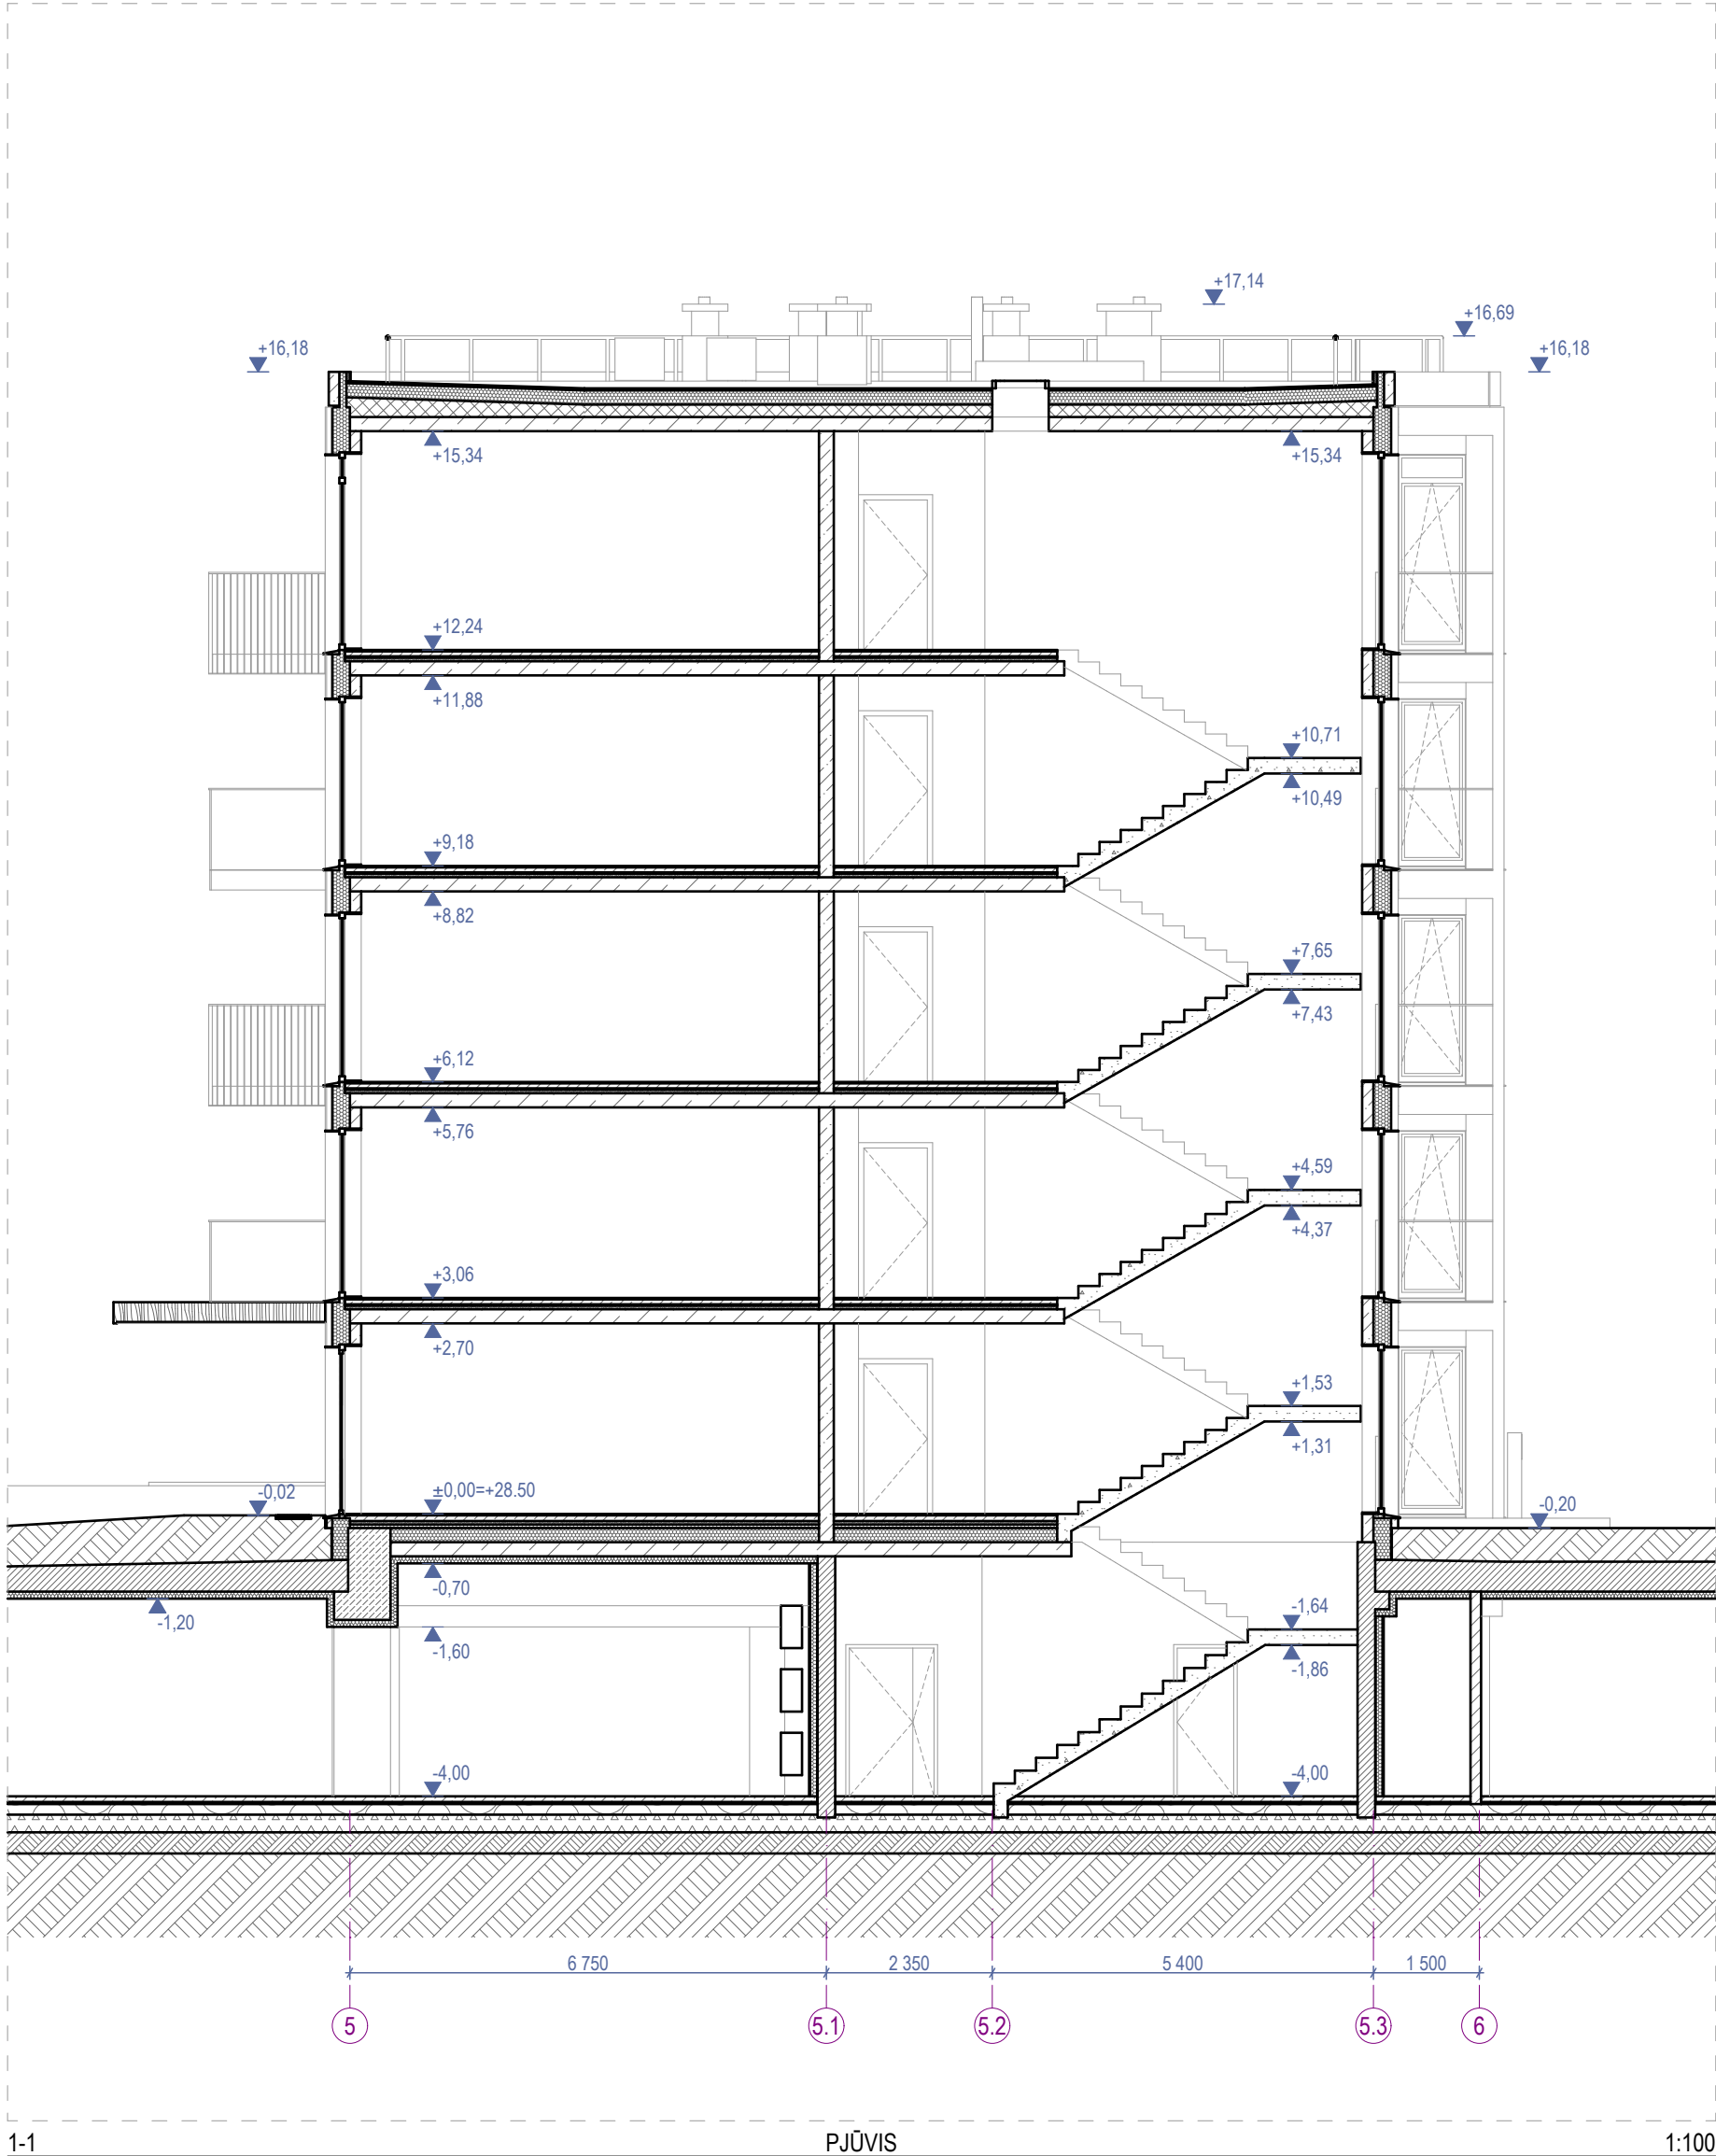

Sutartiniai žymėjimai					
ST	Sienų tipai	LG	Vitrinos aliuminio rėme	○	Šildymo sist. kanalai
PT	Pertvarų tipai	LGD	Durys vitrinose	○	Vandentiekio kanalai
GD	Grindų detalė	LGL	Langai vitrinose	○	Vėdinimo kanalai
SD	Stogo detalė	GK	Gaisrinės kopėčios	●	Lietaus nuotekų kanalai
DL	Lauko durys	IL	Įlajos	⊙	Buitinių nuotekų kanalai
DV	Vidaus durys	TL	Lauko turėklai	□ K	Kondic. išorinio bloko vieta
VL	Lauko vartai	TV	Vidaus turėklai	⇒	Kondic. vamzdelių kanalai
GR	Ventiliacinės grotelės	- - - -	Etapų riba		Vaizdinio įspėjimo linija
STL	Stoglangiai	⌵	Šild. sist. kolektorinės spint.		Priešgaisrinės GK lubos
L	Langai	⌵	Elektros ir ryšių skydeliai		GK lubos

- Pastabos:**
- Visi matmenys nurodyti milimetrais (mm).
 - Visos altitudės nurodytos metrais (m).
 - Langų ir durų priirišimai nurodo angos dydį konstrukcijoje.
 - Įėjimai į pastatą turi būti horizontalūs. Bet koks iškilas slenkstis negali būti aukštesnis nei 20mm.
 - Visus pakeitimus būtina derinti su projekto vadovu.

0	2025-11	Viešinimui ir statybą leidžiančio dokumento gavimui			
Laida	Išleidimo data	Laidos statusas, keitimo priežastis (jei taikoma)			
KVAL. PATV. DOK. NR.		ARCHITEKTŲ BIURAS UAB "KITA KRYPTIS" Tel./Faks. +370 37 321147 Brastos g. 22G, Kaunas www.kitakryptis.lt, el.p.: info@kitakryptis.lt		Statinio projekto pavadinimas: DAUGIABUČIŲ GYVENAMŲJŲ NAMŲ (DAUGIABUČIŲ GRUPĖS), BRASTOS G. 17 IR 17A, KAUNE STATYBOS PROJEKTAS	
38740	PV	Rimantas Grigauskas		Statinio numeris ir pavadinimas: 04 - DAUGIABUTIS (DAUGIABUČIŲ PASKIRTIES) NAMAS	
A635	SA PDV	Tomas Kriaučiūnas			
	Archit.	Arūnas Kavaliauskas			
	Archit.	Kristina Uosytė			
	Archit.	Evelina Simokaitytė			
	Archit.	Donata Giunta		Dokumento pavadinimas: PJŪVIS 1-1 1:100	
LT	Statytojas ir (arba) užsakovas: MB 4 PROJEKTAS, UAB			Dokumento žymuo: 288/25 - 04 - PP - SA - 300.1	
					Lapas
			1	1	

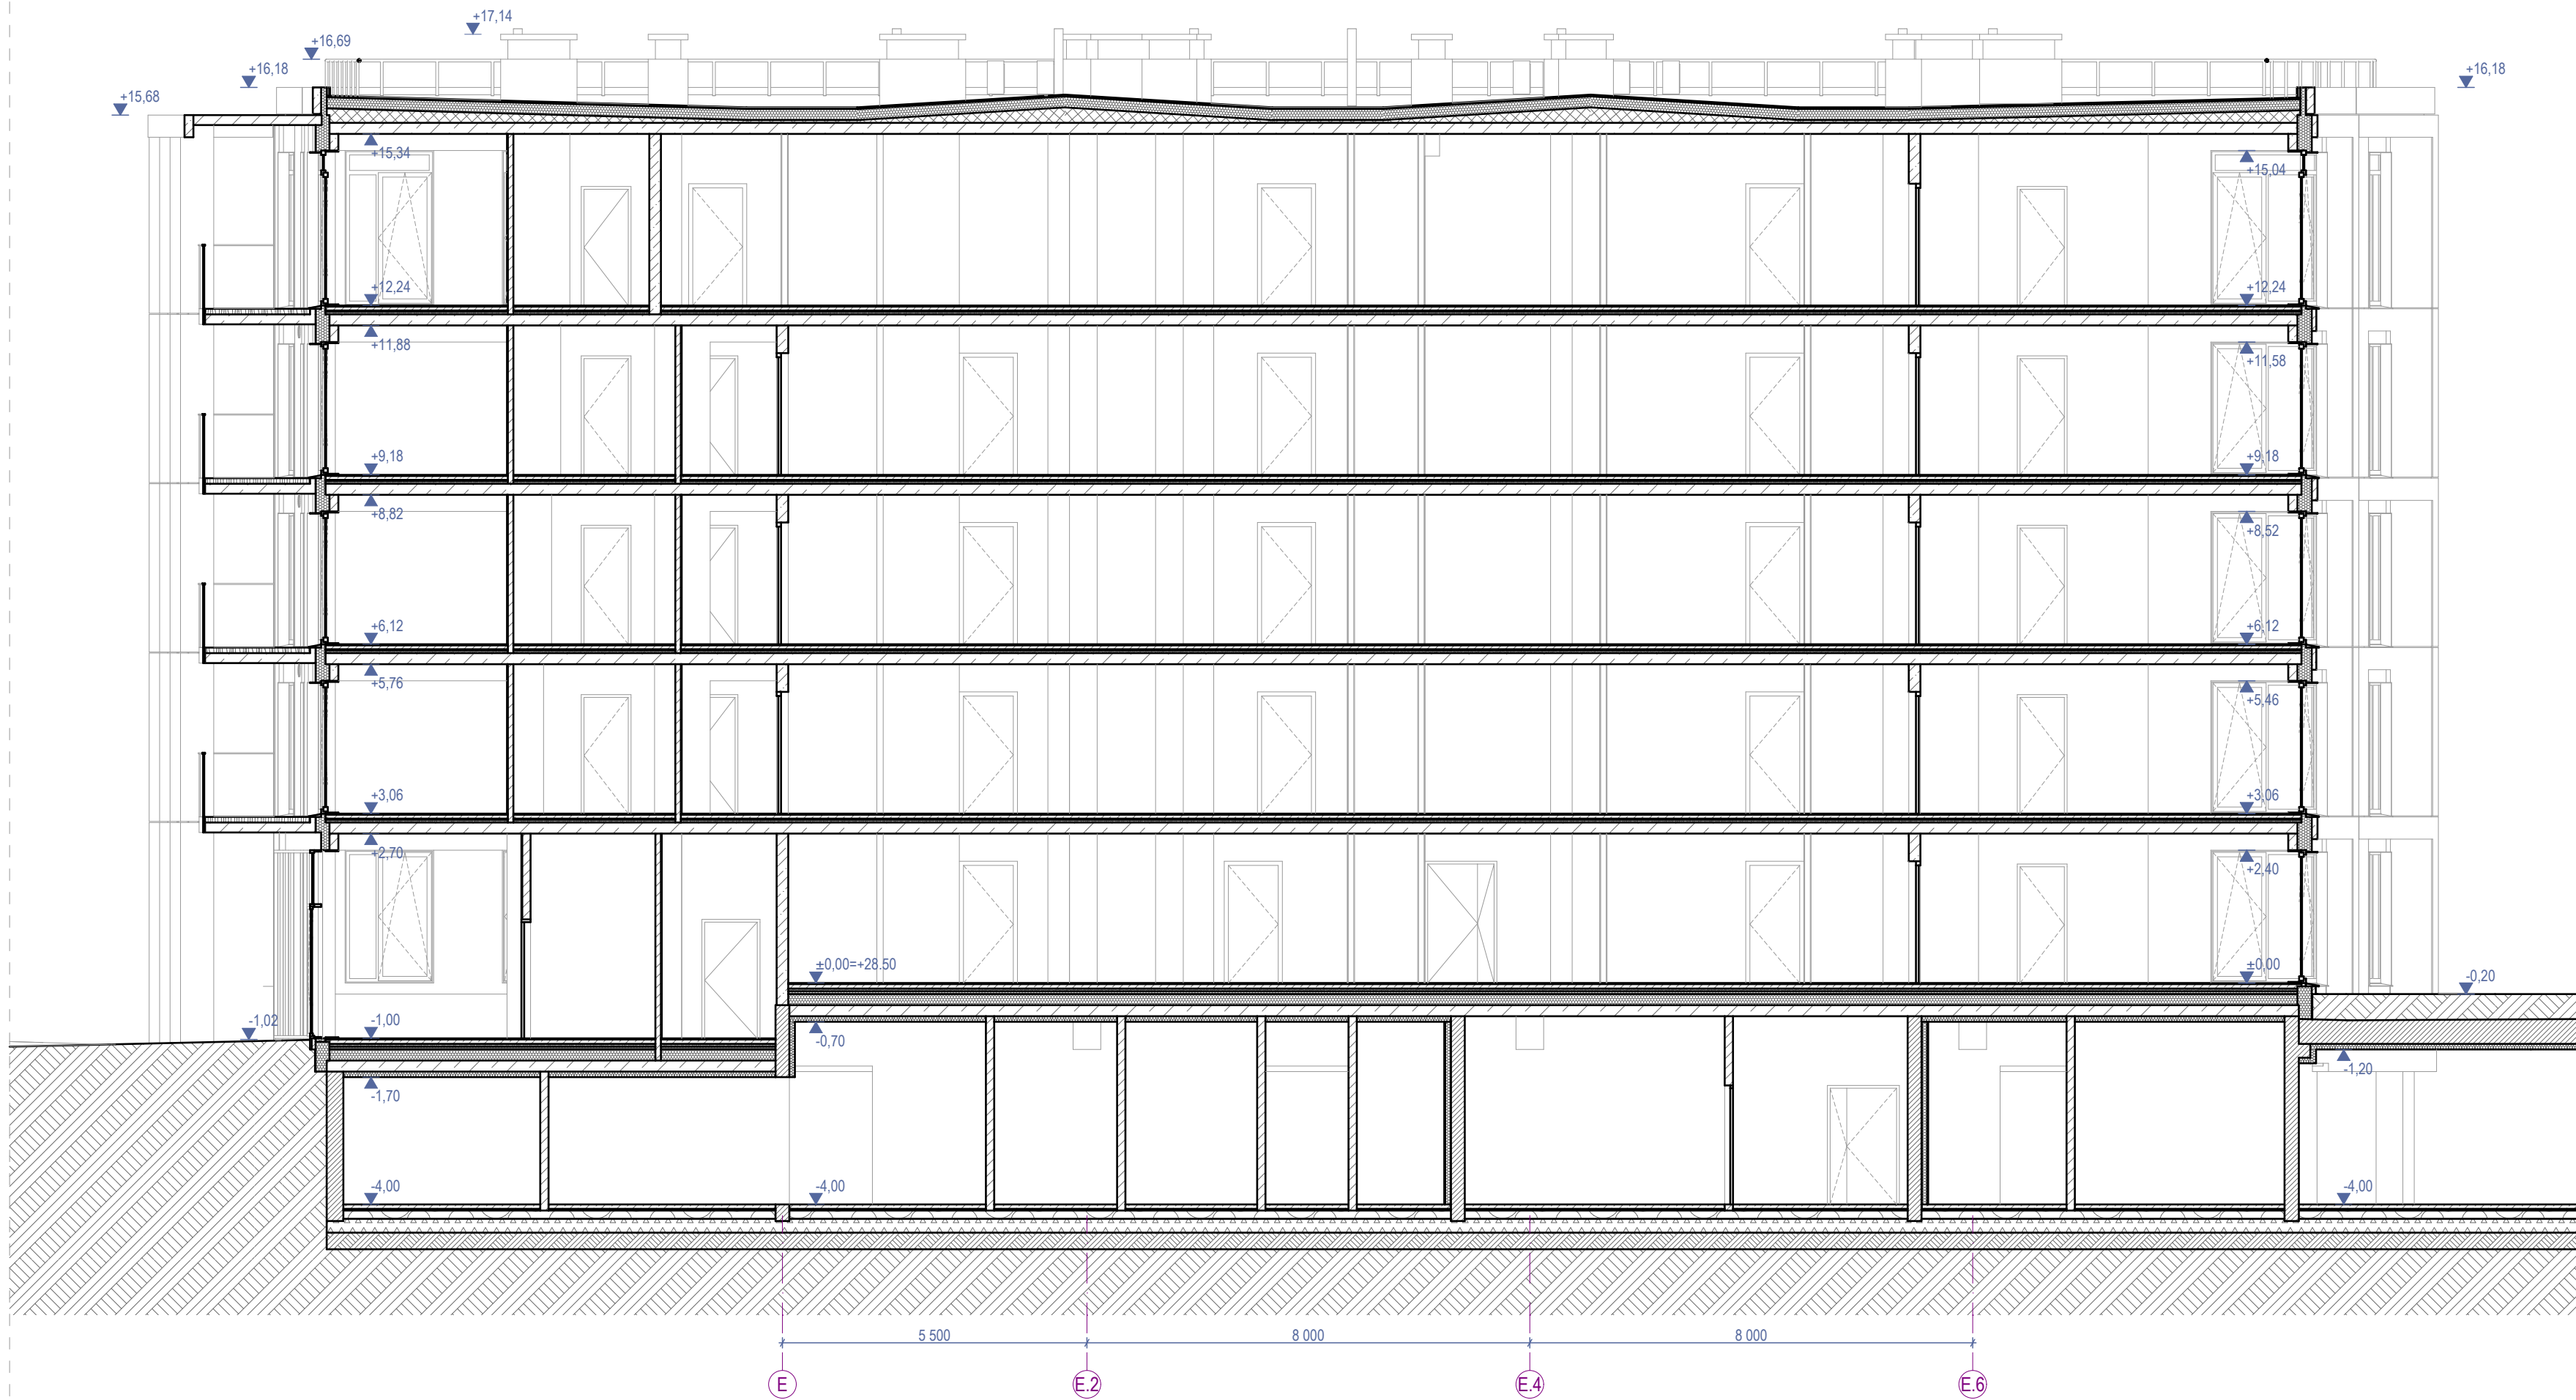

2-2

PJŪVIS

1:100

- Pastabos:**
- Visi matmenys nurodyti milimetrais (mm).
 - Visos altitudės nurodytos metrais (m).
 - Langų ir durų priirišimai nurodo angos dydį konstrukcijoje.
 - Iėjimai į pastatą turi būti horizontalūs. Bet koks iškilas slenkstis negali būti aukštesnis nei 20mm.
 - Visus pakeitimus būtina derinti su projekto vadovu.

Sutartiniai žymėjimai					
ST	Sienų tipai	LG	Vitrinos aliuminio rėme	Šildymo sist. kanalai	
PT	Pertvarų tipai	LGD	Durys vitrinose	Vandentiekio kanalai	
GD	Grindų detalė	LGL	Langai vitrinose	Vėdinimo kanalai	
SD	Stogo detalė	GK	Gaisrinės kopėčios	Lietaus nuotekų kanalai	
DL	Lauko durys	IL	Įlajos	Buitinių nuotekų kanalai	
DV	Vidaus durys	TL	Lauko turėklai	Kondic. išorinio bloko vieta	
VL	Lauko vartai	TV	Vidaus turėklai	Kondic. vamzdelių kanalai	
GR	Ventiliacinės grotelės	- - -	Etapų riba	Vaizdinio įspėjimo linija	
STL	Stoglangiai	Šild. sist. kolektorinės spint.		Priešgaisrinės GK lubos	
L	Langai	Elektros ir ryšių skydeliai		GK lubos	

0	2025-11	Viešinimui ir statybą leidžiančio dokumento gavimui			
Laida	Išleidimo data	Laidos statusas, keitimo priežastis (jei taikoma)			
KVAL. PATV. DOK. NR.		ARCHITEKTŲ BIURAS UAB "KITA KRYPTIS" Tel./Faks. +370 37 321147 Brastos g. 22G, Kaunas www.kitakryptis.lt, el.p.: info@kitakryptis.lt		Statinio projekto pavadinimas: DAUGIABUČIŲ GYVENAMŲJŲ NAMŲ (DAUGIABUČIŲ GRUPĖS), BRASTOS G. 17 IR 17A, KAUNE STATYBOS PROJEKTAS	
38740	PV	Rimantas Grigauskas		Statinio numeris ir pavadinimas: 04 - DAUGIABUTIS (DAUGIABUČIŲ PASKIRTIES) NAMAS	
A635	SA PDV	Tomas Kriaučiūnas			
	Archit.	Arūnas Kavaliauskas			
	Archit.	Kristina Uosytė			
	Archit.	Evelina Simokaitytė			
	Archit.	Donata Giunta		Dokumento pavadinimas: PJŪVIS 2-2 1:100	
				Laida	0
LT	Statytojas ir (arba) užsakovas: MB 4 PROJEKTAS, UAB			Dokumento žymuo: 288/25 - 04 - PP - SA - 300.2	
				Lapas	Lapų
				1	1



Fasado apdailos kiekiai	
Žymėjimas	Aprašymas
	Fasado apdaila - pigmentuotas išorinis betono sluoksnis. Spalva - artima baltai (spalvą tikslinti DP metu).
	Fasado apdaila - pigmentuotas išorinis betono sluoksnis su matrica - Reckli B Rib Type J. Spalva šviesiai pilka (spalvą tikslinti DP metu).
	Fasado apdaila - dažytas išorinis betono sluoksnis. Spalva - tamsiai pilka (spalvą tikslinti DP metu).
	Fasado apdaila - termomedienos dailylentės (D-s2, d2 degumo klasė, ne daugiau kaip 15% fasado ploto), spalva - natūralios medienos arba šviesiai rudos spalvos klinkerio plytelės (spalvą ir medžiagą tikslinti DP metu).
	Fasado elementai - skardos lankstiniai. Spalva - juoda, RAL 9004 (spalvą tikslinti DP metu).
	Fasado elementai - Turėklai. Spalva - cinkas (spalvą tikslinti DP metu).
	Skaidrus stiklas.
	Dažytas stiklas su šiltinimu.
	Skaidrus stiklas turėklams.

Sutartiniai žymėjimai					
ST	Sienų tipai	LG	Vitrinos aliuminio rėme		Šildymo sist. kanalai
PT	Pertvarų tipai	LGD	Durys vitrinose		Vandentiekio kanalai
GD	Grindų detalė	LGL	Langai vitrinose		Vėdinimo kanalai
SD	Stogo detalė	GK	Gaisrinės kopėčios		Lietaus nuotekų kanalai
DL	Lauko durys	IL	Įlajos		Buitinių nuotekų kanalai
DV	Vidaus durys	TL	Lauko turėklai		Kondic. išorinio bloko vieta
VL	Lauko vartai	TV	Vidaus turėklai		Kondic. vamzdelių kanalai
GR	Ventiliacinės grotelės	- - -	Etapų riba		Vaizdinio įspėjimo linija
STL	Stoglangiai		Šild. sist. kolektorinės spint.		Priešgaisrinės GK lubos
L	Langai		Elektros ir ryšių skydeliai		GK lubos

- Pastabos:**
- Visi matmenys nurodyti milimetrais (mm).
 - Visos altitudės nurodytos metrais (m).
 - Kiekiai duoti be atsargos, tikslinti DP stadijoje.
 - Fasadų apdailos medžiagas ir spalvas būtina papildomai derinti su projekto vadovu.
 - Visus pakeitimus būtina derinti su projekto vadovu.

0	2025-11	Viešinimui ir statybą leidžiančio dokumento gavimui		
Laida	Išleidimo data	Laidos statusas, keitimo priežastis (jei taikoma)		
KVAL. PATV. DOK. NR.		ARCHITEKTŲ BIURAS UAB "KITA KRYPTIS" Tel./Faks. +370 37 321147 Brastos g. 22G, Kaunas www.kitakryptis.lt, el.p.: info@kitakryptis.lt		
38740	PV	Rimantas Grigauskas	Statinio projekto pavadinimas: DAUGIABUČIŲ GYVENAMŲJŲ NAMŲ (DAUGIABUČIŲ GRUPĖS), BRASTOS G. 17 IR 17A, KAUNE STATYBOS PROJEKTAS	
A635	SA PDV	Tomas Kriaučiūnas	Statinio numeris ir pavadinimas: 04 - DAUGIABUTIS (DAUGIABUČIŲ PASKIRTIES) NAMAS	
	Archit.	Arūnas Kavaliauskas	Dokumento pavadinimas: FASADAS 5-6 1:100	
	Archit.	Kristina Uosytė		
	Archit.	Evelina Simokaitytė		
	Archit.	Donata Giunta		
LT	Statytojas ir (arba) užsakovas: MB 4 PROJEKTAS, UAB		Dokumento žymuo: 288/25 - 04 - PP - SA - 400.1	Lapas 1
				Lapų 1



Fasado apdailos kiekiai	
Žymėjimas	Aprašymas
	Fasado apdaila - pigmentuotas išorinis betono sluoksnis. Spalva - artima baliai (spalvą tikslinti DP metu).
	Fasado apdaila - pigmentuotas išorinis betono sluoksnis su matrica - Reckli B Rib Type J. Spalva šviesiai pilka (spalvą tikslinti DP metu).
	Fasado apdaila - dažytas išorinis betono sluoksnis. Spalva - tamsiai pilka (spalvą tikslinti DP metu).
	Fasado apdaila - termomedienos dailylentės (D-s2, d2 degumo klasė, ne daugiau kaip 15% fasado ploto), spalva - natūralios medienos arba šviesiai rudos spalvos klinkerio plytelės (spalvą ir medžiagą tikslinti DP metu).
	Fasado elementai - skardos lankstiniai. Spalva - juoda, RAL 9004 (spalvą tikslinti DP metu).
	Fasado elementai - Turėklai. Spalva - cinkas (spalvą tikslinti DP metu).
	Skaidrus stiklas.
	Dažytas stiklas su šiluminu.
	Skaidrus stiklas turėklams.

Sutartiniai žymėjimai				
ST	Sienų tipai	LG	Vitrinos aluminio rėme	○ Šildymo sist. kanalai
PT	Pertvarų tipai	LGD	Durys vitrinose	○ Vandentiekio kanalai
GD	Grindų detalė	LGL	Langai vitrinose	○ Vėdinimo kanalai
SD	Stogo detalė	GK	Gaisrinės kopėčios	● Lietaus nuotekų kanalai
DL	Lauko durys	IL	Išėjimo durys	○ Butinių nuotekų kanalai
DV	Vidaus durys	TL	Lauko turėklai	[K] Kondic. išorinio bloko vieta
VL	Lauko vartai	TV	Vidaus turėklai	⇒ Kondic. vamzdelių kanalai
GR	Ventiliacinės grotelės	- - -	Elapų riba	Orange Vaizdinio išėjimo linija
STL	Stoglangiai	—	Šild. sist. kolektorinės spint.	Blue Priešgaisrinės GK lubos
L	Langai	CSA	Elektros ir ryšių skydeliai	Blue GK lubos

- Pastabos:**
- Visi matmenys nurodyti milimetrais (mm).
 - Visos altitudės nurodytos metrais (m).
 - Kiekiai duoti be atsargos, tikslinti DP stadijoje.
 - Fasadų apdailos medžiagas ir spalvas būtina papildomai derinti su projekto vadovu.
 - Visus pakelimus būtina derinti su projekto vadovu.

0		2025-11		Viešinimui ir statybą leidžiančio dokumento gavimui			
Laida		Išleidimo data		Laidos statusas, keitimo priežastis (jei taikoma)			
KVAL. PATV. DOK. NR.		ARCHITEKTŲ BIURAS UAB "KITA KRYPTIS" Tel./Faks. +370 37 321147, Brautos g. 22G, Kaunas www.kitakryptis.lt, el.p.: info@kitakryptis.lt		Statinio projekto pavadinimas: DAUGIABUČIŲ GYVENAMŲJŲ NAMŲ (DAUGIABUČIŲ GRUPĖS), BRASTOS G. 17 IR 17A, KAUNE STATYBOS PROJEKTAS			
38740	PV	Rimantas Grigauskas	Statinio numeris ir pavadinimas: 04 - DAUGIABUTIS (DAUGIABUČIŲ PASKIRTIES) NAMAS				
A635	SA PDV	Tomas Kriaučiūnas					
	Archit.	Arūnas Kavaliauskas					
	Archit.	Kristina Uosytė					
	Archit.	Evelina Simokaitytė					
	Archit.	Donata Giunta	Dokumentas pavadinimas: FASADAS C-K 1:100				
Statybos ir (arba) užbaigtos:			Dokumentas žymus:				
LT	MB 4 PROJEKTAS, UAB		288/25 - 04 - PP - SA - 400.2			Lapas	
						Lapų	
		MB 4 PROJEKTAS, UAB		288/25 - 04 - PP - SA - 400.2		1	1



Fasado apdailos kiekiai	
Žymėjimas	Aprašymas
	Fasado apdaila - pigmentuotas išorinis betono sluoksnis. Spalva - artima baltai (spalvą tikslinti DP metu).
	Fasado apdaila - pigmentuotas išorinis betono sluoksnis su matrica - Reckli B Rib Type J. Spalva šviesiai pilka (spalvą tikslinti DP metu).
	Fasado apdaila - dažytas išorinis betono sluoksnis. Spalva - tamsiai pilka (spalvą tikslinti DP metu).
	Fasado apdaila - termomedienos dailylentės (D-s2, d2 degumo klasė, ne daugiau kaip 15% fasado ploto), spalva - natūralios medienos arba šviesiai rudos spalvos klinkerio plytelės (spalvą ir medžiagą tikslinti DP metu).
	Fasado elementai - skardos lankstiniai. Spalva - juoda, RAL 9004 (spalvą tikslinti DP metu).
	Fasado elementai - Turėklai. Spalva - cinkas (spalvą tikslinti DP metu).
	Skaidrus stiklas.
	Dažytas stiklas su šiltinimu.
	Skaidrus stiklas turėklams.

Sutartiniai žymėjimai					
ST	Sienų tipai	LG	Vitrinos aliuminio rėme		Šildymo sist. kanalai
PT	Pertvarų tipai	LGD	Durys vitrinose		Vandentiekio kanalai
GD	Grindų detalė	LGL	Langai vitrinose		Vėdinimo kanalai
SD	Stogo detalė	GK	Gaisrinės kopėčios		Lietaus nuotekų kanalai
DL	Lauko durys	IL	Įlajos		Buitinių nuotekų kanalai
DV	Vidaus durys	TL	Lauko turėklai		Kondic. išorinio bloko vieta
VL	Lauko vartai	TV	Vidaus turėklai		Kondic. vamzdelių kanalai
GR	Ventiliacinės grotelės		Etapų riba		Vaizdinio įspėjimo linija
STL	Stoglangiai		Šild. sist. kolektorinės spint.		Priešgaisrinės GK lubos
L	Langai		Elektros ir ryšių skydeliai		GK lubos

- Pastabos:**
- Visi matmenys nurodyti milimetrais (mm).
 - Visos altitudės nurodytos metrais (m).
 - Kiekiai duoti be atsargos, tikslinti DP stadijoje.
 - Fasadų apdailos medžiagas ir spalvas būtina papildomai derinti su projekto vadovu.
 - Visus pakeitimus būtina derinti su projekto vadovu.

0	2025-11	Viešinimui ir statybą leidžiančio dokumento gavimui					
Laida	Išleidimo data	Laidos statusas, keitimo priežastis (jei taikoma)					
KVAL. PATV. DOK. NR.		ARCHITEKTŲ BIURAS UAB "KITA KRYPTIS" Tel./Faks. +370 37 321147 Brastos g. 22G, Kaunas www.kitakryptis.lt, el.p.: info@kitakryptis.lt		Statinio projekto pavadinimas:			
				DAUGIABUČIŲ GYVENAMŲJŲ NAMŲ (DAUGIABUČIŲ GRUPĖS), BRASTOS G. 17 IR 17A, KAUNE STATYBOS PROJEKTAS			
				Statinio numeris ir pavadinimas:			
				04 - DAUGIABUTIS (DAUGIABUČIŲ PASKIRTIES) NAMAS			
				Dokumento pavadinimas:			
				FASADAS 6-5 1:100			
38740	PV	Rimantas Grigauskas		Laida	0		
A635	SA PDV	Tomas Kriaučiūnas					
	Archit.	Arūnas Kavaliauskas					
	Archit.	Kristina Uosytė					
	Archit.	Evelina Simokaitytė					
	Archit.	Donata Giunta					
LT	Statytojas ir (arba) užsakovas: MB 4 PROJEKTAS, UAB			Dokumento žymuo:		Lapas	Lapų
				288/25 - 04 - PP - SA - 400.3		1	1




Fasado apdailos kiekiai	
Žymėjimas	Aprašymas
	Fasado apdaila - pigmentuotas išorinis betono sluoksnis. Spalva - artima baliai (spalvą tikslinti DP metu).
	Fasado apdaila - pigmentuotas išorinis betono sluoksnis su matrica - Reckli B Rib Type J. Spalva šviesiai pilka (spalvą tikslinti DP metu).
	Fasado apdaila - dažytas išorinis betono sluoksnis. Spalva - tamsiai pilka (spalvą tikslinti DP metu).
	Fasado apdaila - termomedienos dailylentės (D-s2, d2 degumo klasė, ne daugiau kaip 15% fasado ploto), spalva - natūralios medienos arba šviesiai rudos spalvos klinkerio plytelės (spalvą ir medžiagą tikslinti DP metu).
	Fasado elementai - skardos lankstiniai. Spalva - juoda, RAL 9004 (spalvą tikslinti DP metu).
	Fasado elementai - Turėklai. Spalva - cinkas (spalvą tikslinti DP metu).
	Skaidrus stiklas.
	Dažytas stiklas su šiltnimiu.
	Skaidrus stiklas turėklams.

Sutartiniai žymėjimai				
ST	Sienų tipai	LG	Vitrinos aluminio rėme	○ Šildymo sist. kanalai
PT	Pertvarų tipai	LGD	Durys vitrinose	○ Vandentiekio kanalai
GD	Grindų detalė	LGL	Langai vitrinose	○ Vėdinimo kanalai
SD	Stogo detalė	GK	Gaisrinės kopėčios	● Lietaus nuotekų kanalai
DL	Lauko durys	IL	Išėjimo durys	○ Butinių nuotekų kanalai
DV	Vidaus durys	TL	Lauko turėklai	[K] Kondic. išorinio bloko vieta
VL	Lauko vartai	TV	Vidaus turėklai	○ Kondic. vamzdelių kanalai
GR	Ventiliacinės grotelės	- - -	Elapų riba	○ Vaismedžių išėjimo linija
STL	Stoglangiai	—	Šild. sist. kolektorinės spint.	▨ Priešgaisrinės GK lubos
L	Langai	—	Elektros ir ryšių skydeliai	▨ GK lubos

- Pastabos:**
- Visi matmenys nurodyti milimetrais (mm).
 - Visos altitudės nurodytos metrais (m).
 - Kiekiai duoti be atsargos, tikslinti DP stadijoje.
 - Fasadų apdailos medžiagas ir spalvas būtina papildomai derinti su projekto vadovu.
 - Visus pakelimus būtina derinti su projekto vadovu.


0		2025-11		Viešinimui ir statybą leidžiančio dokumento gavimui	
Laida		Išleidimo data		Laidos statusas, keitimo priežastis (jei taikoma)	
KVAL. PATV. DOK. NR.		ARCHITEKTŲ BIURAS UAB "KITA KRYPTIS" Tel./Faks. +370 37 321147, Braatos g. 22G, Kaunas www.kitakryptis.lt, el.p.: info@kitakryptis.lt		DAUGIABUČIŲ GYVENAMŲJŲ NAMŲ (DAUGIABUČIŲ GRUPĖS), BRASTOS G. 17 IR 17A, KAUNE STATYBŲ PROJEKTAS	
38740		PV		Rimantas Grigauskas	
A635		SA PDV		Tomas Kriaučiūnas	
		Archit.		Arūnas Kavaliauskas	
		Archit.		Kristina Uosytė	
		Archit.		Evelina Simokaitytė	
		Archit.		Donata Giunta	
LT		MB 4 PROJEKTAS, UAB		288/25 - 04 - PP - SA - 400.4	
				1	

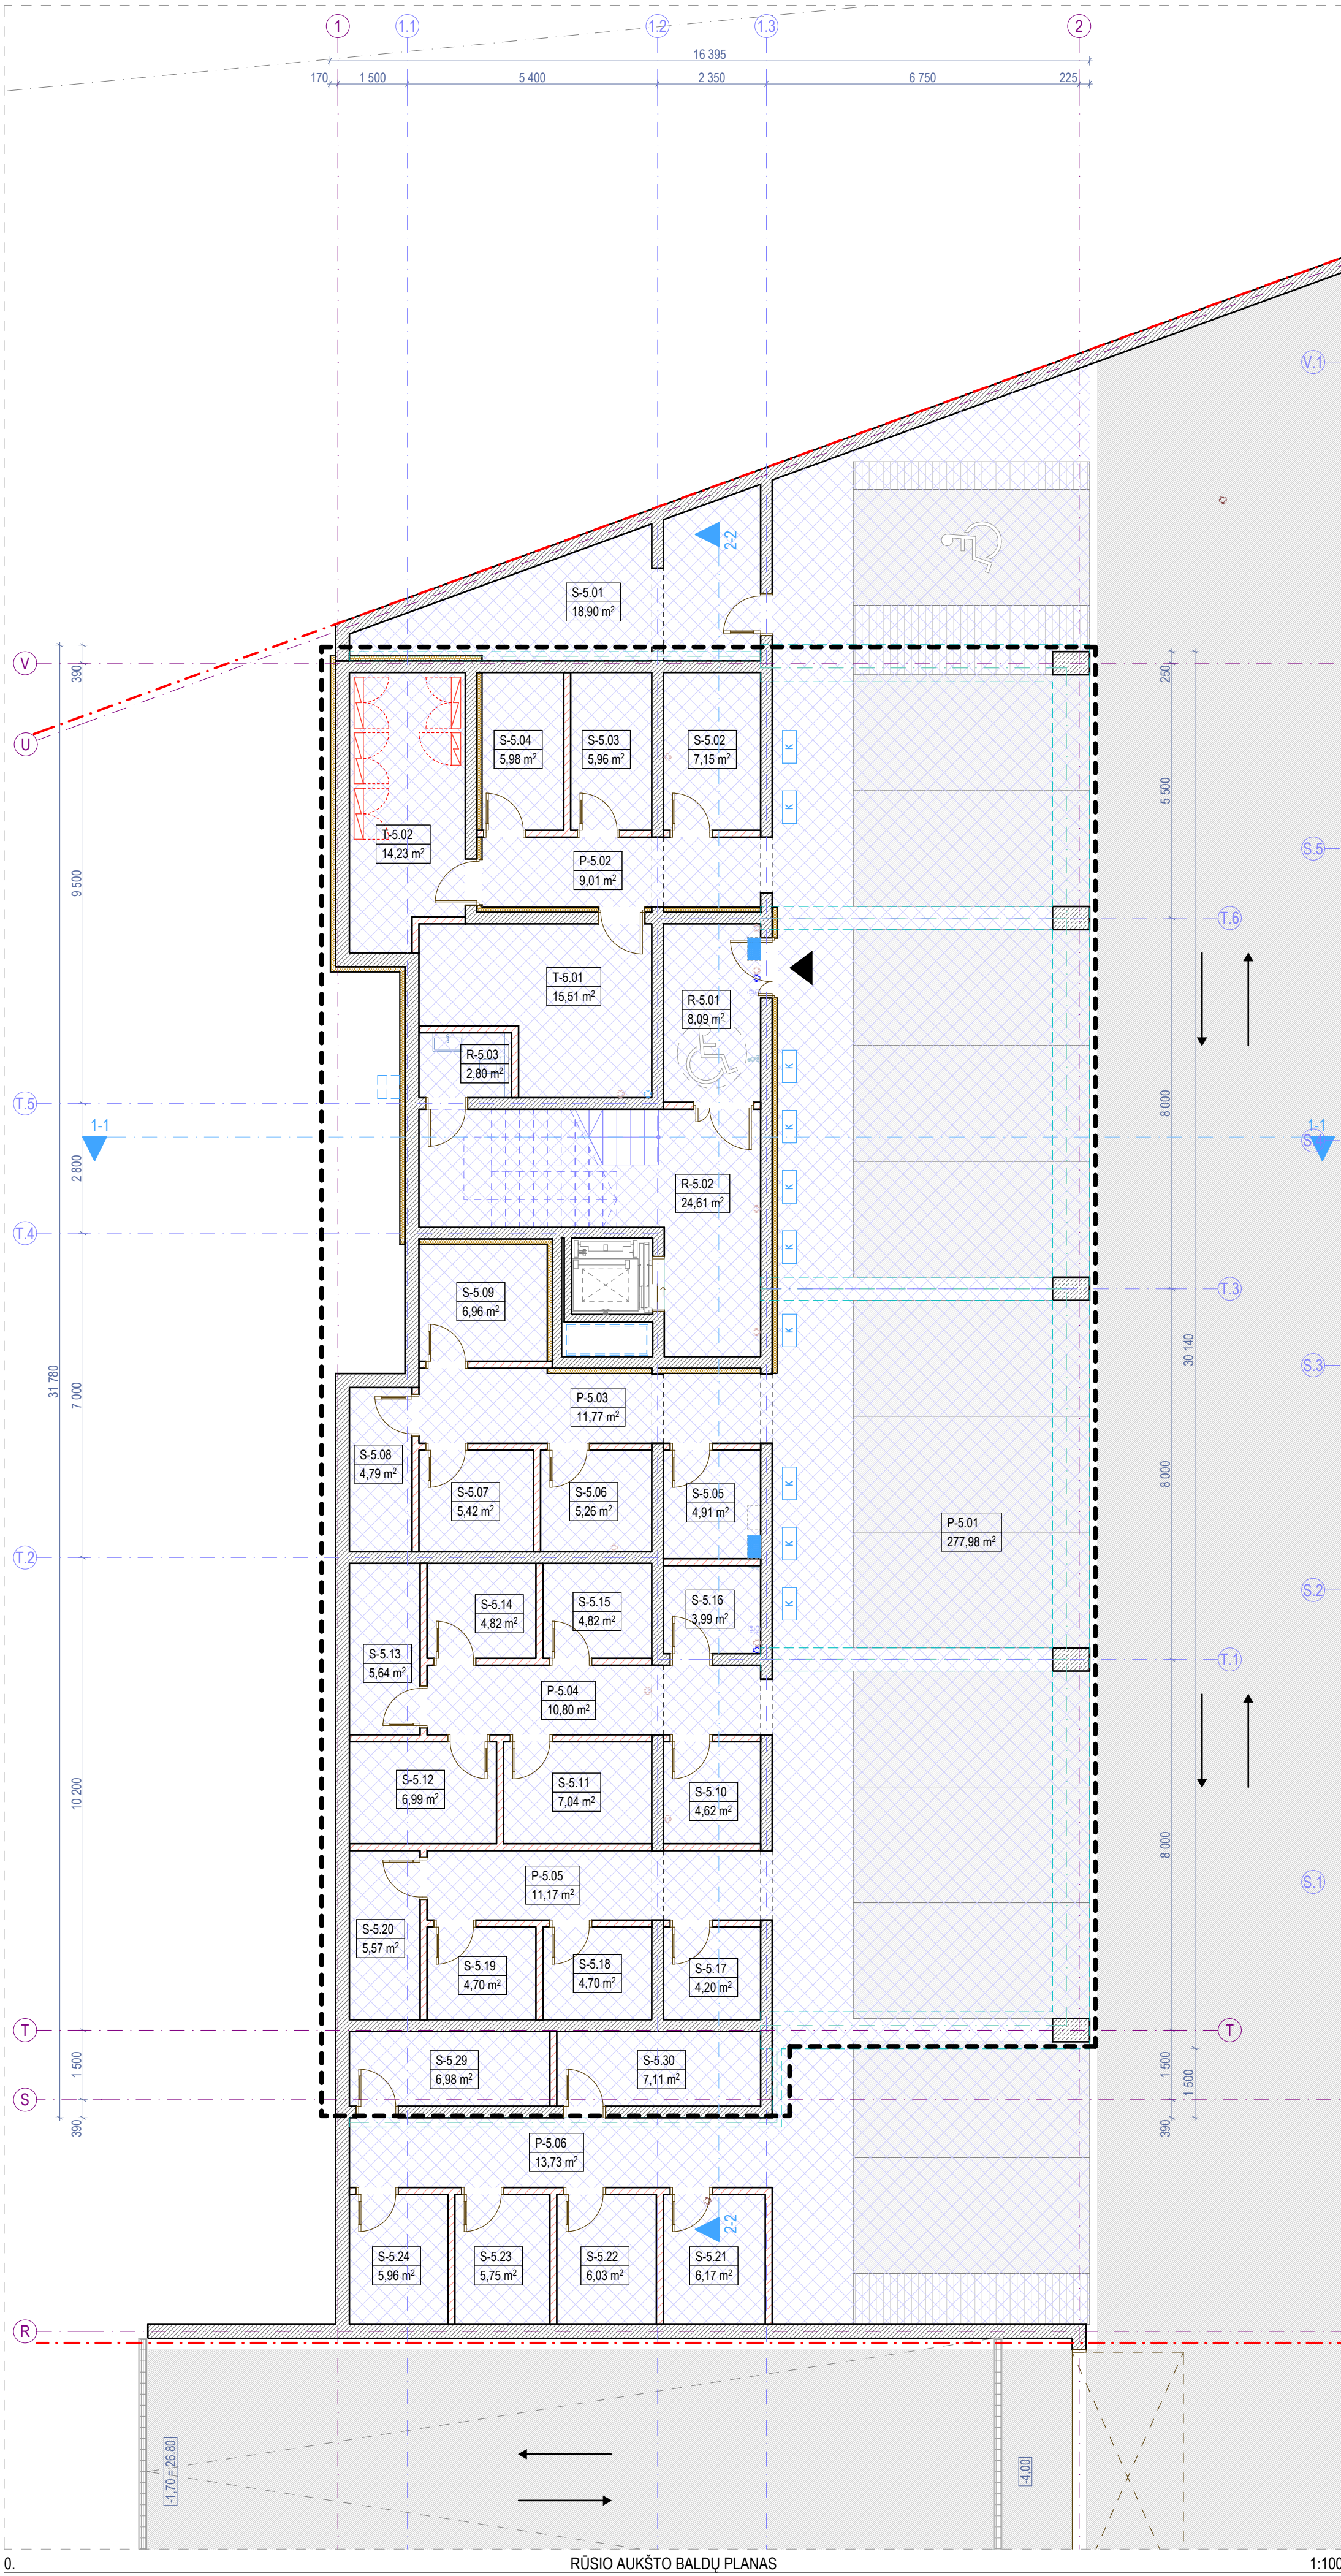


Rūšio aukšto patalpų eksplikacija			Rūšio aukšto patalpų eksplikacija				
-	Numeris	Patalpos pavadinimas	Plotas	-	Numeris	Patalpos pavadinimas	Plotas
Bendro naudojimo patalpos				Bendro naudojimo patalpos			
	R-5.01	Tambūras	8,09		S-5.10	Dviračių saugykla	4,62
	R-5.02	Laiptinė	24,61		S-5.11	Dviračių saugykla	7,04
	R-5.03	Valytojos patalpa	2,80		S-5.12	Dviračių saugykla	6,99
					S-5.13	Dviračių saugykla	5,64
			35,50 m²		S-5.14	Dviračių saugykla	4,82
Negyvenamosios paskirties patalpos					S-5.15	Dviračių saugykla	4,82
	P-5.01	Automobilių saugykla	277,98		S-5.16	Dviračių saugykla	3,99
	P-5.02	Dviračių saugyklių zona	9,01		S-5.17	Dviračių saugykla	4,20
	P-5.03	Dviračių saugyklių zona	11,77		S-5.18	Dviračių saugykla	4,70
	P-5.04	Dviračių saugyklių zona	10,80		S-5.19	Dviračių saugykla	4,70
	P-5.05	Dviračių saugyklių zona	11,17		S-5.20	Dviračių saugykla	5,57
	P-5.06	Dviračių saugyklių zona	13,73		S-5.21	Dviračių saugykla	6,17
			334,46 m²		S-5.22	Dviračių saugykla	6,03
Pagalbinės patalpos					S-5.23	Dviračių saugykla	5,75
	S-5.01	Dviračių saugykla	18,90		S-5.24	Dviračių saugykla	5,96
	S-5.02	Dviračių saugykla	7,15		S-5.29	Dviračių saugykla	6,98
	S-5.03	Dviračių saugykla	5,96		S-5.30	Dviračių saugykla	7,11
	S-5.04	Dviračių saugykla	5,98				160,42 m²
	S-5.05	Dviračių saugykla	4,91	Techninės patalpos			
	S-5.06	Dviračių saugykla	5,26		T-5.01	Techninė patalpa	15,51
	S-5.07	Dviračių saugykla	5,42		T-5.02	Elektros įvado patalpa	14,23
	S-5.08	Dviračių saugykla	4,79				29,74 m²
	S-5.09	Dviračių saugykla	6,96				
Rūšio aukšto bendras plotas				Rūšio aukšto bendras plotas			560,12 m²

Sutartiniai žymėjimai				
ST	Sienų tipai	LG	Vidinės aliuminio rėmės	Šildymo sist. kanalai
PT	Pertvarų tipai	LGD	Durys vitrinose	Vandentekio kanalai
GD	Grindų detalė	LGL	Langai vitrinose	Vėdinimo kanalai
SD	Stogo detalė	GK	Gaisrinės kopėčios	Lietaus nuotekų kanalai
DL	Lauko durys	IL	Įėjimo durys	Butinių nuotekų kanalai
DV	Vidaus durys	TL	Lauko turėklai	Kondic. išorinio bloko vieta
VL	Lauko vartai	TV	Vidaus turėklai	Kondic. vamzdelių kanalai
GR	Ventiliacinės grotelės	---	Etapų riba	Vaidinio įspėjimo linija
STL	Stoglangiai	---	Šild. sist. kolektorinės spint.	Priešgaisrinės GK lubos
L	Langai	---	Elektros ir ryšių skydėliai	GK lubos

- Pastabos:**
1. Visi matmenys nurodyti milimetrais (mm).
 2. Visos altitudės nurodytos metrais (m), ±0.00 = +28.50.
 3. Patalpų plotas skaičiuojami nuo apdailinio paviršiaus.
 4. Langų ir durų prisūrimai nurodo angos dydį konstrukcijoje.
 5. Kolektoriai įrengiami nuo perdangos viršaus, kolektorių spintelės apačioje alt. +0.160.
 6. Visas angas, kertančias priešgaisrines, ugniai atsparias sienas, privaloma tinkamai užsandarinti (prieš tai sumontavus visą reikalingą inžineriką), nepažabojant priešgaisrinių reikalavimų.
 7. Įėjimai į pastatą turi būti horizontalūs. Bet koks iškilas slenkstis negali būti aukštesnis nei 20mm.
 8. Prie kiekvieno lifto durų mygtuko turi būti lentelė su brailio raštu su aukšto ženkliniu.
 9. Visus pakeitimus būtina derinti su projekto vadovu.

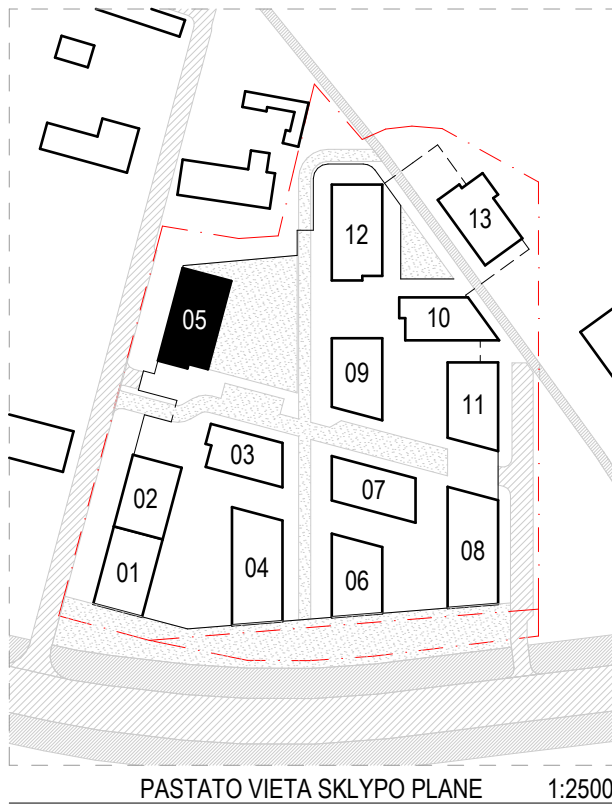

0		2025-11	Viešinimui ir statybą leidžiančio dokumento gavimui		
Laida		Išleidimo data		Laidos statusas, keitimo priežastis (jei taikoma)	
KVAL. PATV. DOK. NR.		ARCHITEKTŲ BIURAS UAB "KITA KRYPTIS"		DAUGIABUČIŲ GYVENAMŲJŲ NAMŲ (DAUGIABUČIŲ GRUPĖS), BRĄSTOS G. 17 IR 17A, KAUNE STATYBŲ PROJEKTAS	
38740		PV	Rimantas Grigauskas	05 - DAUGIABUTIS (DAUGIABUČIŲ PASKIRTIES) NAMAS	
A635		SA PDV	Tomas Kiaučionas	RŪŠIO AUKŠTO BALDŲ PLANAS 1:100	
		Archit.	Arūnas Kavaliauskas		
		Archit.	Kristina Uosytė		
		Archit.	Evelina Simokaitytė		
		Archit.	Donata Giunta		
LT		MB 4 PROJEKTAS, UAB		288/25 - 05 - PP - SA - 100	
				Lapas 1	

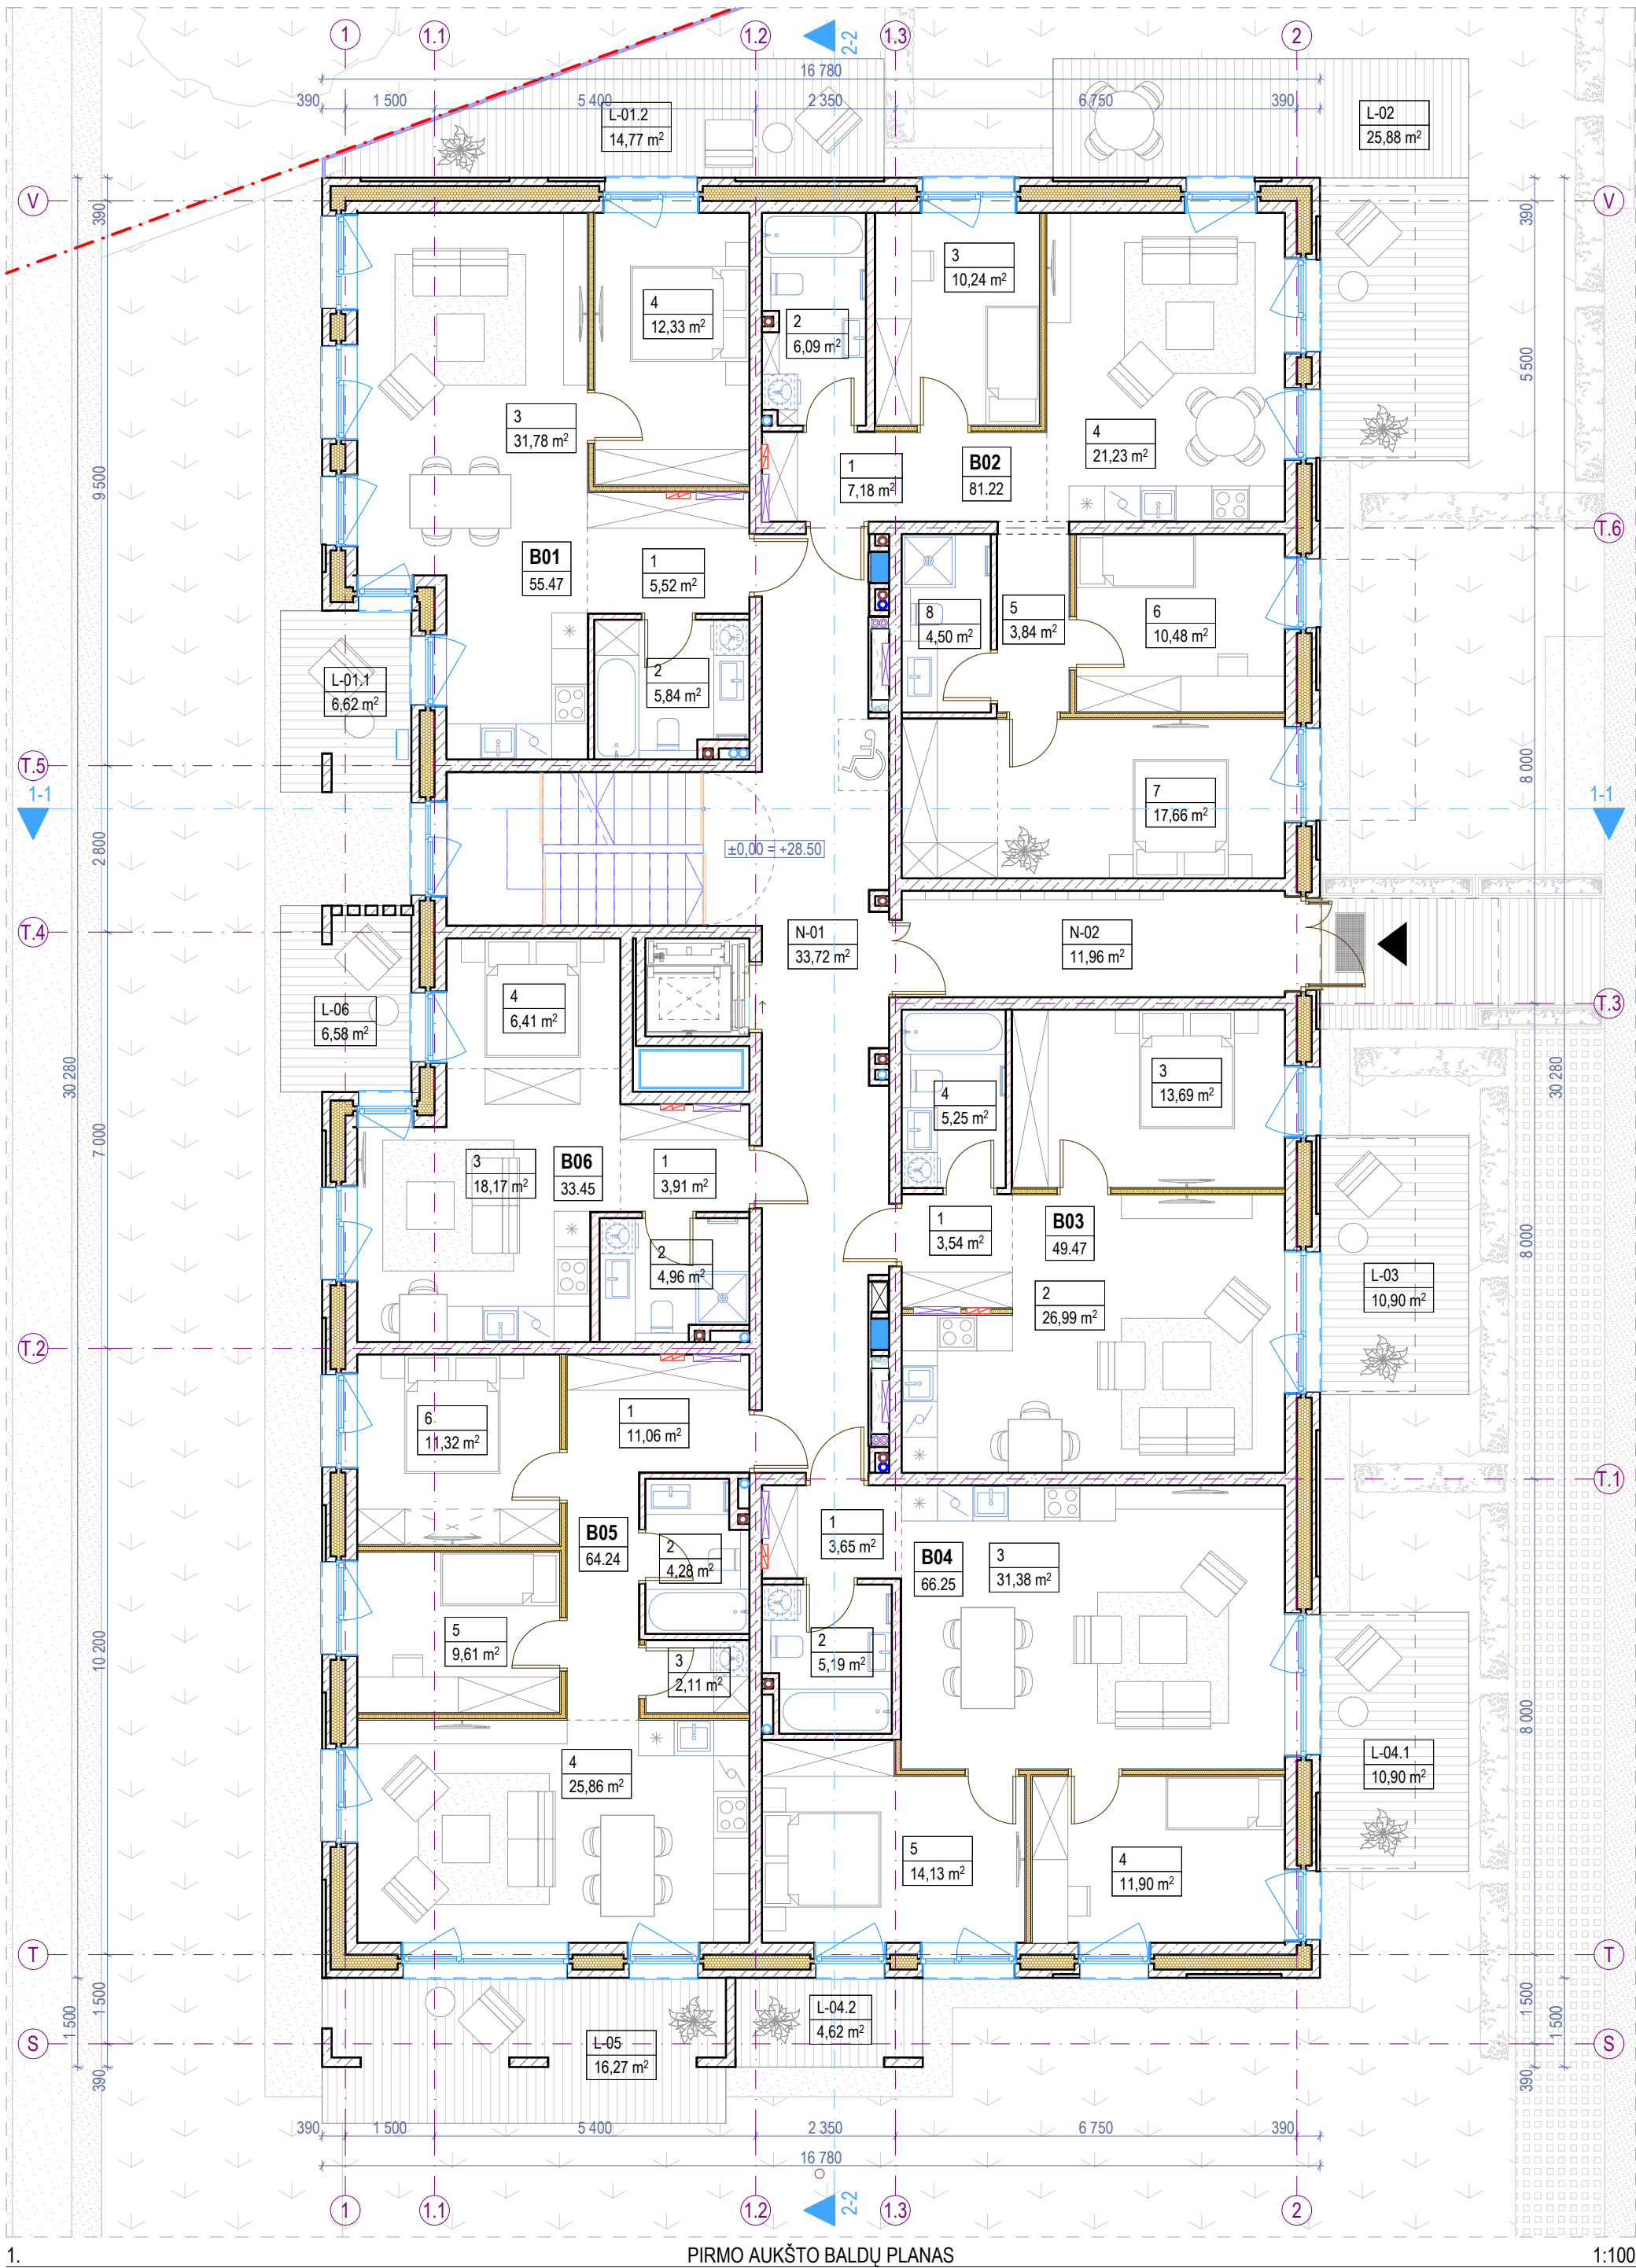

Pirmo aukšto patalpų eksplikacija			
-	Numeris	Patalpos pavadinimas	Plotas
Butas 01			
	1	Holas	5,52
	2	Vonios k.	5,84
	3	Svetainė - virtuvė	31,78
	4	Miegamasis k.	12,33
			55,47 m²
Butas 02			
	1	Holas	7,18
	2	Vonios k.	6,09
	3	Miegamasis k.	10,24
	4	Svetainė - virtuvė	21,23
	5	Koridorius	3,84
	6	Miegamasis k.	10,48
	7	Miegamasis k.	17,66
	8	Vonios k.	4,50
			81,22 m²
Butas 03			
	1	Holas	3,54
	2	Svetainė - virtuvė	26,99
	3	Miegamasis k.	13,69
	4	Vonios k.	5,25

Pirmo aukšto patalpų eksplikacija			
-	Numeris	Patalpos pavadinimas	Plotas
			49,47 m²
Butas 04			
	1	Holas	3,65
	2	Vonios k.	5,19
	3	Svetainė - virtuvė	31,38
	4	Miegamasis k.	11,90
	5	Miegamasis k.	14,13
			66,25 m²
Butas 05			
	1	Holas	11,06
	2	Vonios k.	4,28
	3	Pagalbinė patalpa	2,11
	4	Svetainė - virtuvė	25,86
	5	Miegamasis k.	9,61
	6	Miegamasis k.	11,32
			64,24 m²
Butas 06			
	1	Holas	3,91
	2	Vonios k.	4,96
	3	Svetainė - virtuvė	18,17
	4	Miegamojo zona	6,41

Pirmo aukšto patalpų eksplikacija			
-	Numeris	Patalpos pavadinimas	Plotas
			33,45 m²
Negyvenamosios paskirties patalpos			
	N-01	Laiptinė	33,72
	N-02	Tambūras	11,96
			45,68 m²
Pirmo aukšto bendras plotas			395,78 m²

Pirmo aukšto terasų, balkonų ir lodžijų eksplikacija			
-	Numeris	Pavadinimas	Plotas
Terasos/Balkonai/Lodžijos			
	L-01.1	Terasa	6,62
	L-01.2	Terasa	14,77
	L-02	Terasa	25,88
	L-03	Terasa	10,90
	L-04.1	Terasa	10,90
	L-04.2	Terasa	4,62
	L-05	Terasa	16,27
	L-06	Terasa	6,58
			96,54 m²

Viso pastato rodikliai		
Bendras plotas	4 087,06	
Naudingas plotas	3 592,18	


Požeminės pastato dalies rodikliai		
Bendras plotas	560,12	
Naudingas plotas	65,24	

Antžeminės pastato dalies rodikliai		
Bendras plotas	3 526,94	
Naudingas plotas	3 526,94	


Projektuojamų patalpų rodikliai		
Bendras butų plotas	3 215,90	
Bendras komercinių patalpų plotas	-	

Sutartiniai žymėjimai				
ST	Sienų tipai	LG	Vitrinos aliuminio rėme	Šildymo sist. kanalai
PT	Pertvarų tipai	LGD	Durys vitrinose	Vandentiekio kanalai
GD	Grindų detalė	LGL	Langai vitrinose	Vėdinimo kanalai
SD	Stogo detalė	GK	Gaisrinės kopėčios	Lietaus nuotekų kanalai
DL	Lauko durys	IL	Ilajos	Buitinių nuotekų kanalai
DV	Vidaus durys	TL	Lauko turėklai	Kondic. išorinio bloko vieta
VL	Lauko vartai	TV	Vidaus turėklai	Kondic. vamzdelių kanalai
GR	Ventiliacinės grotelės	- - -	Etapų riba	Vaizdinio įspėjimo linija
STL	Stoglangiai	Šild. sist. kolektorinės spint.		Priešgaisrinės GK lubos
L	Langai	Elektros ir ryšių skydeliai		GK lubos

- Pastabos:**
- Visi matmenys nurodyti milimetrais (mm).
 - Visos altitudės nurodytos metrais (m), ±0.00 = +28.50.
 - Patalpų plotai skaičiuojami nuo apdailinio paviršiaus.
 - Langų ir durų pririšimai nurodo angos dydį konstrukcijoje.
 - Kolektoriai įrengiami nuo perdangos viršaus, kolektorių spintelės apačio alt. +0.160.
 - Visas angas, kertančias priešgaisrines, ugniai atsparintas sienas, privaloma tinkamai užsandarinti (prieš tai sumontavus visą reikalingą inžineriką), nepabloginant priešgaisrinių reikalavimų.
 - Įėjimai į pastatą turi būti horizontalūs. Bet koks iškilas slenkstis negali būti aukštesnis nei 20mm.
 - Prie kiekvieno lifto durų mygtuko turi būti lentelė su brailio raštu su aukšto ženkliniu.
 - Visus pakeitimus būtina derinti su projekto vadovu.

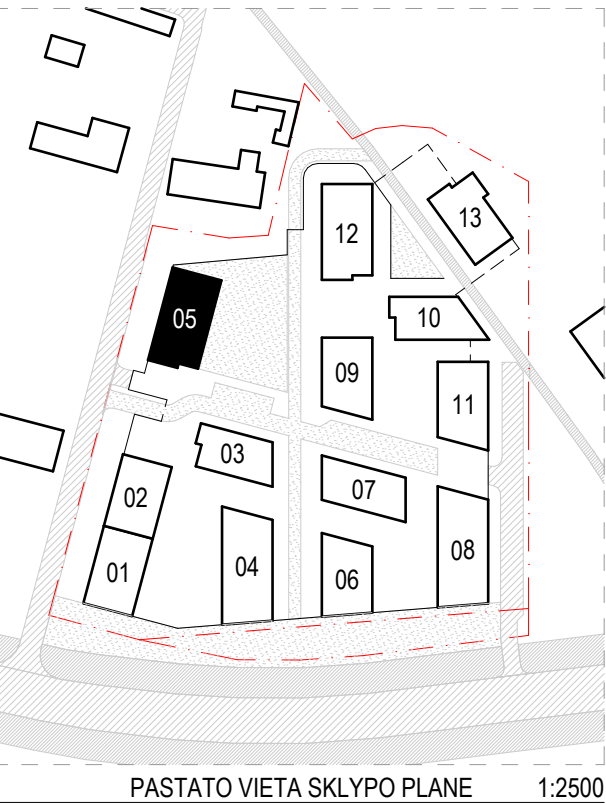

0	2025-11	Viešinimui ir statybą/leidžiančio dokumento gavimui
Laida	Išleidimo data	Laidos statusas, keitimo priežastis (jei taikoma)
KVAL. PATV. DOK. NR.	ARCHITEKTŲ BIURAS UAB "KITA KRYPTIS" Tel./Faks. +370 37 321147 Brastos g. 22G, Kaunas www.kitakryptis.lt, el.p.: info@kitakryptis.lt	Statinio projekto pavadinimas: DAUGIABUČIŲ GYVENAMŲJŲ NAMŲ (DAUGIABUČIŲ GRUPĖS), BRASTOS G. 17 IR 17A, KAUNE STATYBOS PROJEKTAS
38740	PV	Rimantas Grigauskas
A635	SA PDV	Tomas Kriaučiūnas
	Archit.	Arūnas Kavaliauskas
	Archit.	Kristina Uosytė
	Archit.	Evelina Simokaitytė
	Archit.	Donata Giunta
LT	Statytojas ir (arba) užsakovas: MB 4 PROJEKTAS, UAB	Dokumento žymovs: 288/25 - 05 - PP - SA - 101
		Laida
		0
		Lapas
		1
		Lapų
		1

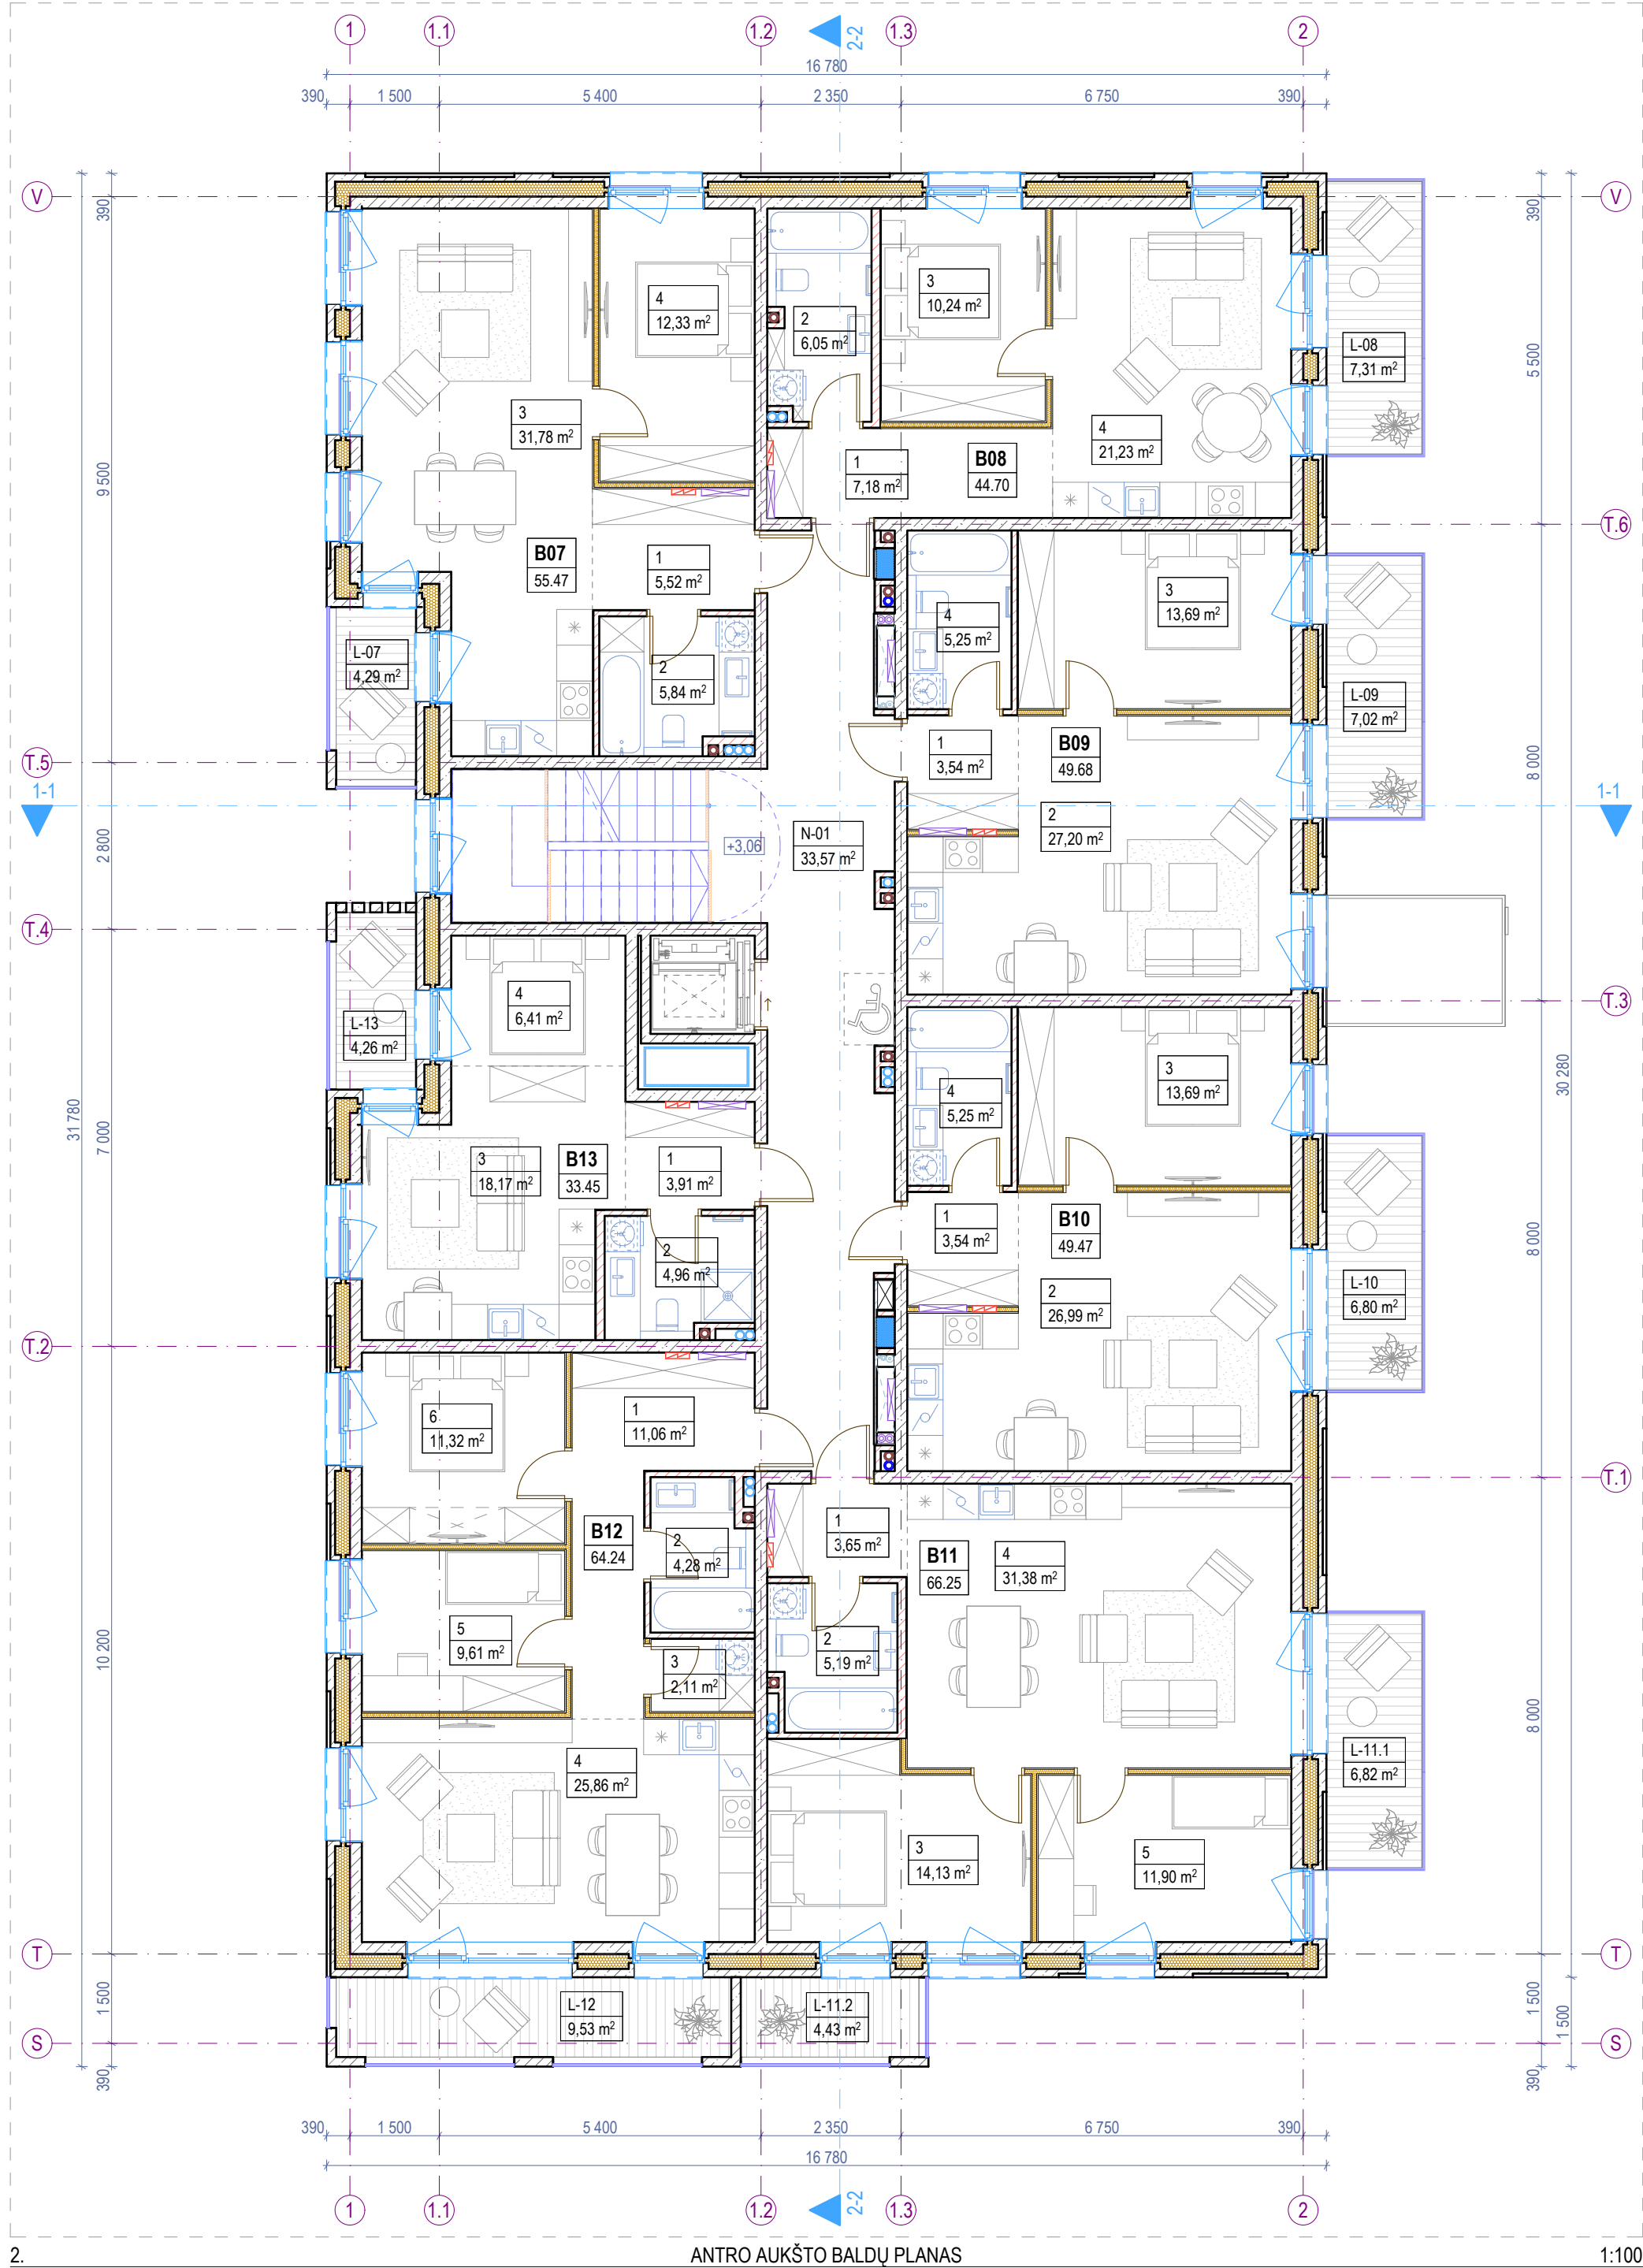

Antro aukšto patalpų eksplikacija			
-	Numeris	Patalpos pavadinimas	Plotas
Butas 07			
	1	Holas	5,52
	2	Vonios k.	5,84
	3	Svetainė - virtuvė	31,78
	4	Miegamasis k.	12,33
			55,47 m²
Butas 08			
	1	Holas	7,18
	2	Vonios k.	6,05
	3	Miegamasis k.	10,24
	4	Svetainė - virtuvė	21,23
			44,70 m²
Butas 09			
	1	Holas	3,54
	2	Svetainė - virtuvė	27,20
	3	Miegamasis k.	13,69
	4	Vonios k.	5,25
			49,68 m²
Butas 10			
	1	Holas	3,54
	2	Svetainė - virtuvė	26,99

Antro aukšto patalpų eksplikacija			
-	Numeris	Patalpos pavadinimas	Plotas
	3	Miegamasis k.	13,69
	4	Vonios k.	5,25
			49,47 m²
Butas 11			
	1	Holas	3,65
	2	Vonios k.	5,19
	3	Miegamasis k.	14,13
	4	Svetainė - virtuvė	31,38
	5	Miegamasis k.	11,90
			66,25 m²
Butas 12			
	1	Holas	11,06
	2	Vonios k.	4,28
	3	Pagalbinė patalpa	2,11
	4	Svetainė - virtuvė	25,86
	5	Miegamasis k.	9,61
	6	Miegamasis k.	11,32
			64,24 m²
Butas 13			
	1	Holas	3,91
	2	Vonios k.	4,96


Antro aukšto patalpų eksplikacija			
-	Numeris	Patalpos pavadinimas	Plotas
	3	Svetainė - virtuvė	18,17
	4	Miegamojo zona	6,41
			33,45 m²
Negyvenamosios paskirties patalpos			
	N-01	Laiptinė	33,57
			33,57 m²
Antro aukšto bendras plotas			396,83 m²

Antro aukšto terasų, balkonų ir lodžių eksplikacija			
-	Numeris	Pavadinimas	Plotas
Terasos/Balkonai/Lodžijos			
	L-07	Balkonas	4,29
	L-08	Balkonas	7,31
	L-09	Balkonas	7,02
	L-10	Balkonas	6,80
	L-11.1	Balkonas	6,82
	L-11.2	Balkonas	4,43
	L-12	Balkonas	9,53
	L-13	Balkonas	4,26
			50,46 m²


Sutartiniai žymėjimai					
ST	Sienų tipai	LG	Vitrinos aliuminio rėme	○	Šildymo sist. kanalai
PT	Pertvarų tipai	LGD	Durys vitrinose	○	Vandentiekio kanalai
GD	Grindų detalė	LGL	Langai vitrinose	○	Vėdinimo kanalai
SD	Stogo detalė	GK	Gaisrinės kopėčios	●	Lietaus nuotekų kanalai
DL	Lauko durys	IL	Ilajos	○	Buitinių nuotekų kanalai
DV	Vidaus durys	TL	Lauko turėklai	⌈K⌋	Kondic. išorinio bloko vieta
VL	Lauko vartai	TV	Vidaus turėklai	→	Kondic. vamzdelių kanalai
GR	Ventiliacinės grotelės	- - -	Etapų riba		Vaizdinio įspėjimo linija
STL	Stoglangiai	⌈	Šild. sist. kolektorinės spint.		Priešgaisrinės GK lubos
L	Langai	⌈	Elektros ir ryšių skydeliai		GK lubos

Pastabos:

- Visi matmenys nurodyti milimetrais (mm).
- Visos altitudės nurodytos metrais (m), ±0.00 = +28.50.
- Patalpų plotai skaičiuojami nuo apdailinio paviršiaus.
- Langų ir durų pririšimai nurodo angos dydį konstrukcijoje.
- Kolektoriai įrengiami nuo perdangos viršaus, kolektorių spintelės apačio alt. +0.160.
- Visas angas, kertančias priešgaisrines, ugniai atsparintas sienas, privaloma tinkamai užsandarinti (prieš tai sumontavus visą reikalingą inžineriką), nepabloginant priešgaisrinių reikalavimų.
- Įėjimai į pastatą turi būti horizontalūs. Bet koks iškilas slenkstis negali būti aukštesnis nei 20mm.
- Prie kiekvieno lifto durų mygtuko turi būti lentelė su brailio raštu su aukšto ženkliniu.
- Visus pakeitimus būtina derinti su projekto vadovu.

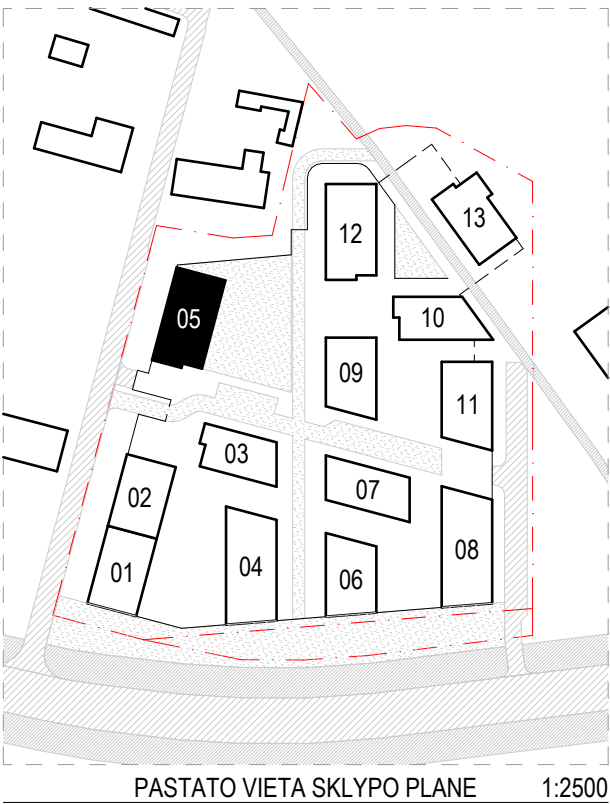

0	2025-11	Viešinimui ir statybą/leidžiančio dokumento gavimui
Laida	Išleidimo data	Laidos statusas, keitimo priežastis (jei taikoma)
KVAL. PATV. DOK. NR.	ARCHITEKTŲ BIURAS UAB "KITA KRYPTIS" Tel./Faks. +370 37 321147 Brastos g. 22G, Kaunas www.kitakryptis.lt, el.p.: info@kitakryptis.lt	Statinio projekto pavadinimas: DAUGIABUČIŲ GYVENAMŲJŲ NAMŲ (DAUGIABUČIŲ GRUPĖS), BRASTOS G. 17 IR 17A, KAUNE STATYBOS PROJEKTAS
38740	PV	Rimantas Grigauskas
A635	SA PDV	Tomas Kriaučiūnas
	Archit.	Arūnas Kavaliauskas
	Archit.	Kristina Uosytė
	Archit.	Evelina Simokaitytė
	Archit.	Donata Giunta
LT	Statytojas ir (arba) užsakovas: MB 4 PROJEKTAS, UAB	Dokumento pavadinimas: ANTRŲ AUKŠTO BALDŲ PLANAS 1:100
		Dokumento žymuo: 288/25 - 05 - PP - SA - 102
		Laida
		0
		Lapas
		1
		Lapų
		1

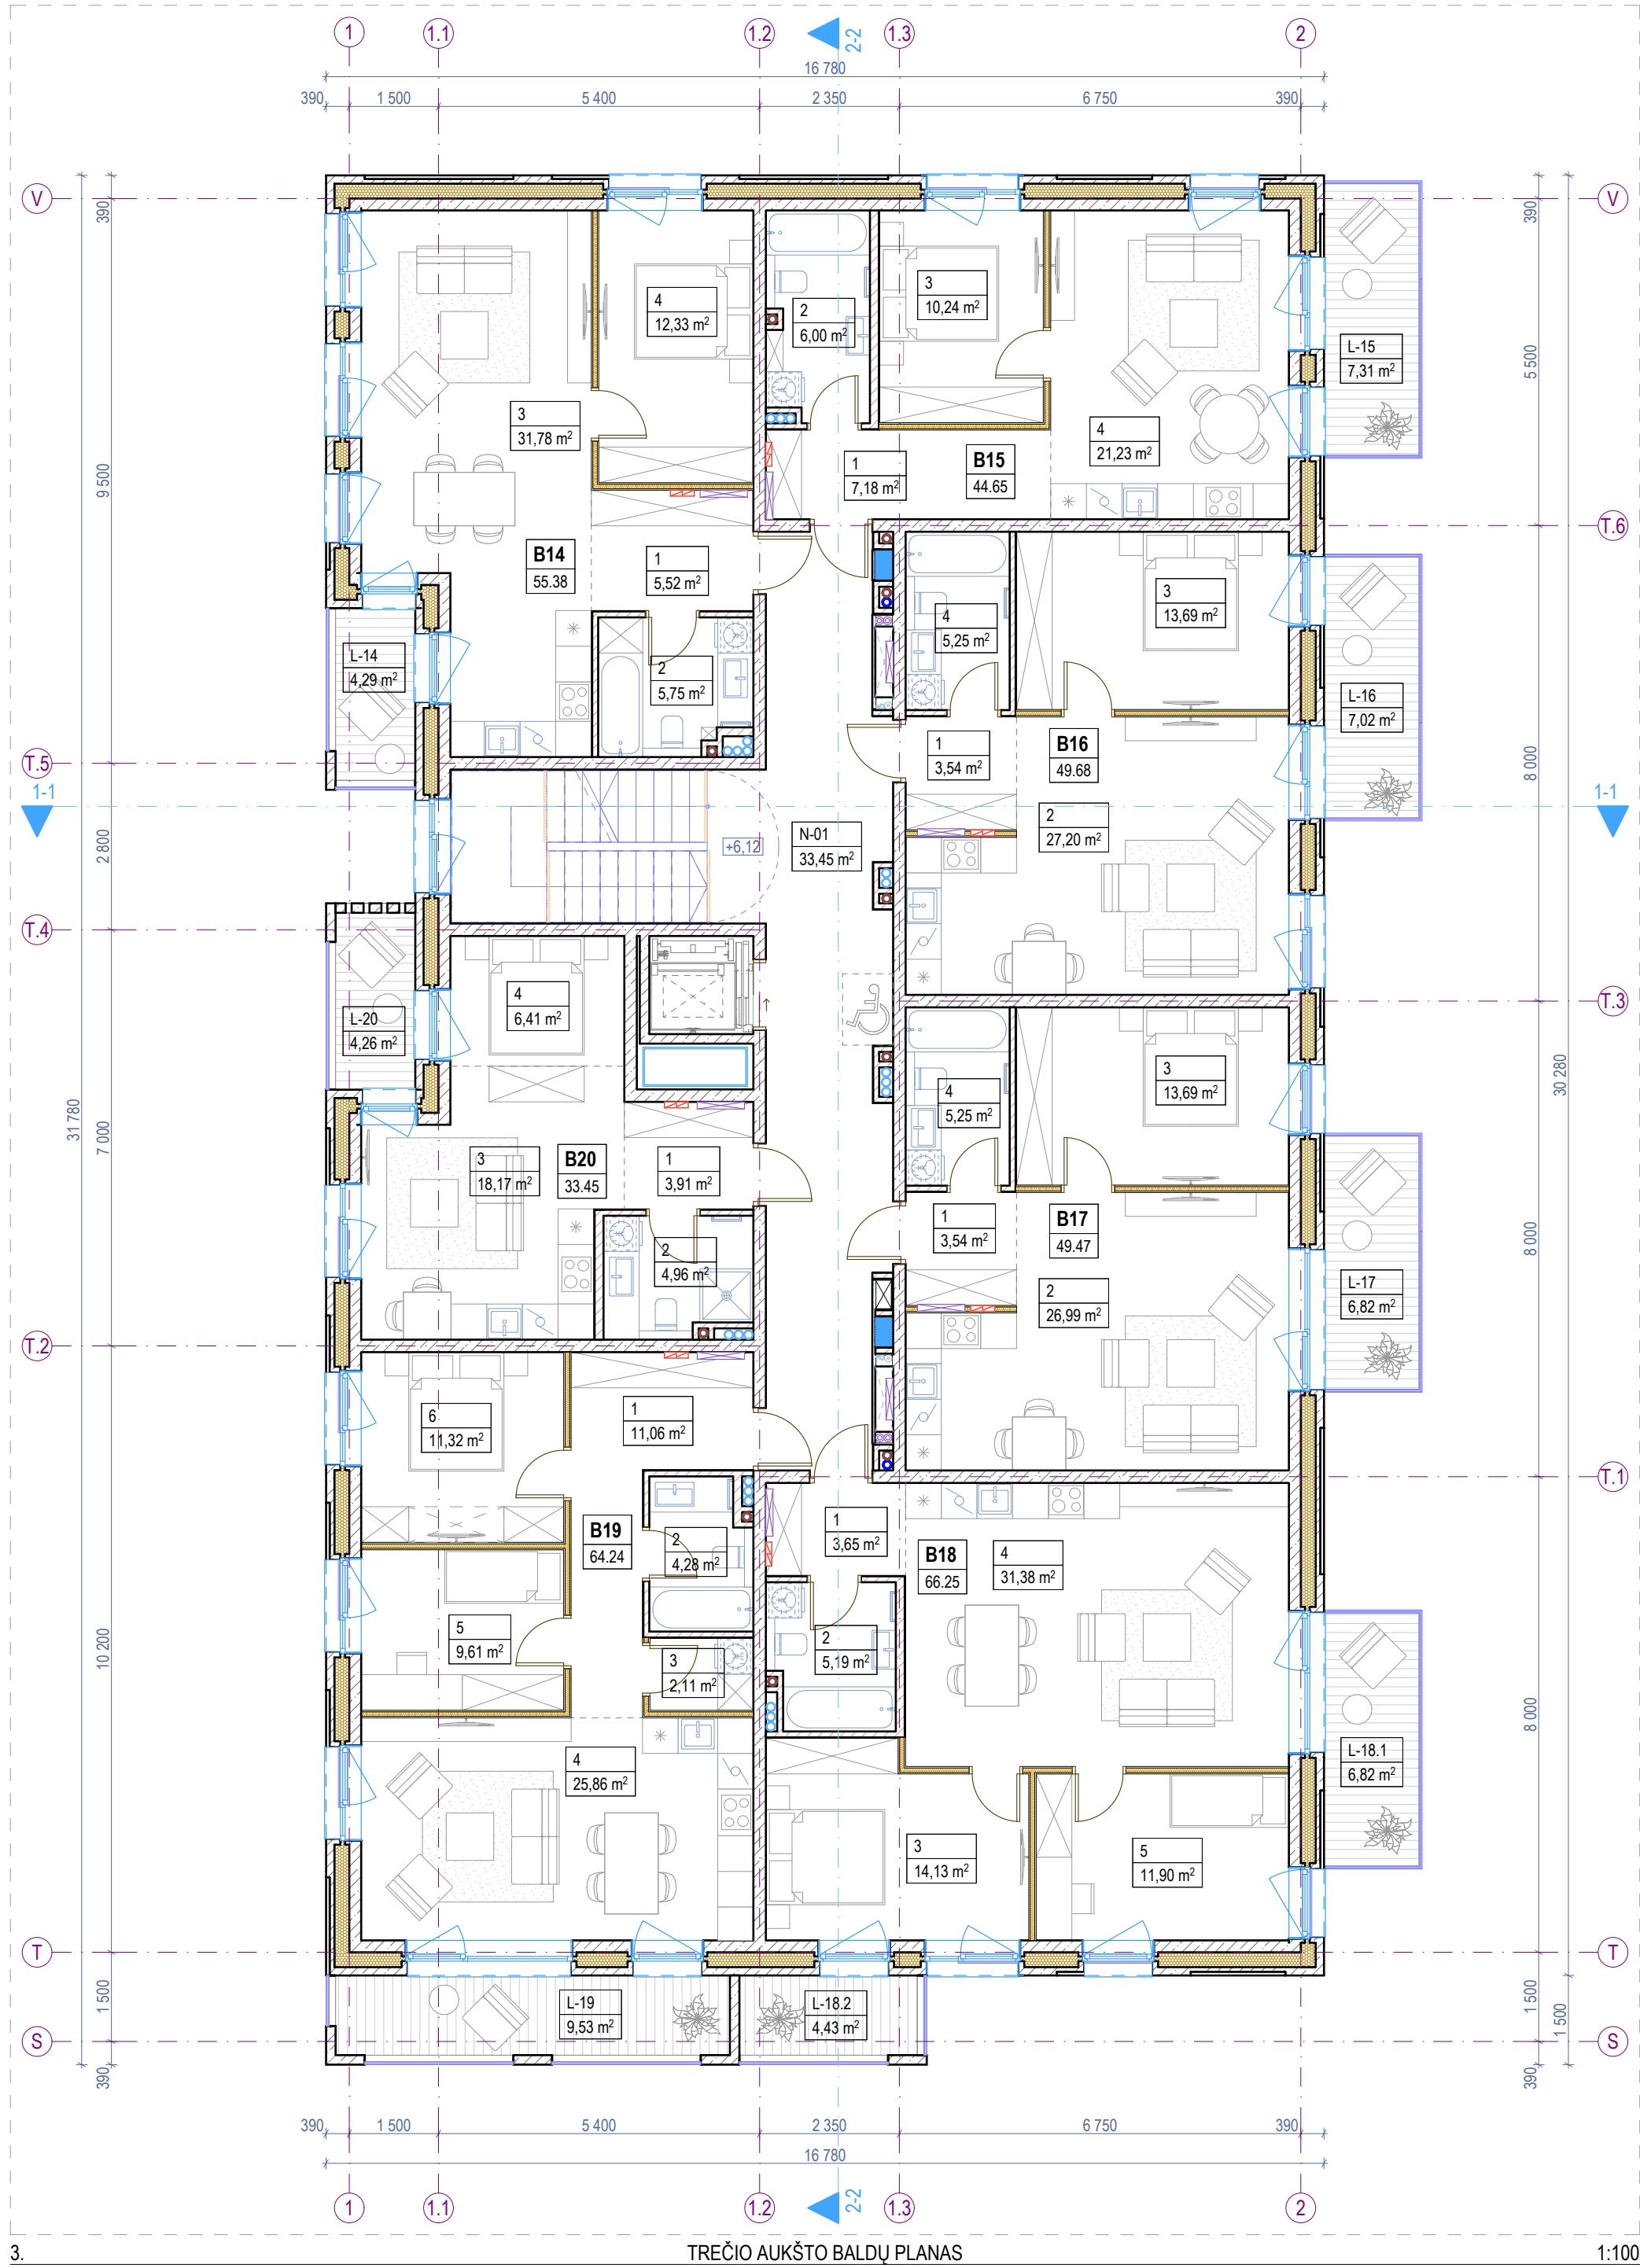

Trečio aukšto patalpų eksplikacija			
-	Numeris	Patalpos pavadinimas	Plotas
Butas 14			
	1	Holas	5,52
	2	Vonios k.	5,75
	3	Svetainė - virtuvė	31,78
	4	Miegamasis k.	12,33
			55,38 m²
Butas 15			
	1	Holas	7,18
	2	Vonios k.	6,00
	3	Miegamasis k.	10,24
	4	Svetainė - virtuvė	21,23
			44,65 m²
Butas 16			
	1	Holas	3,54
	2	Svetainė - virtuvė	27,20
	3	Miegamasis k.	13,69
	4	Vonios k.	5,25
			49,68 m²
Butas 17			
	1	Holas	3,54
	2	Svetainė - virtuvė	26,99

Trečio aukšto patalpų eksplikacija		
-	Numeris	Patalpos pavadinimas
	3	Miegamasis k.
	4	Vonios k.
		49,47 m²
Butas 18		
	1	Holas
	2	Vonios k.
	3	Miegamasis k.
	4	Svetainė - virtuvė
	5	Miegamasis k.
		66,25 m²
Butas 19		
	1	Holas
	2	Vonios k.
	3	Pagalbinė patalpa
	4	Svetainė - virtuvė
	5	Miegamasis k.
	6	Miegamasis k.
		64,24 m²
Butas 20		
	1	Holas
	2	Vonios k.

Trečio aukšto patalpų eksplikacija			
-	Numeris	Patalpos pavadinimas	Plotas
	3	Svetainė - virtuvė	18,17
	4	Miegamojo zona	6,41
			33,45 m²
Negyvenamosios paskirties patalpos			
	N-01	Laiptinė	33,45
			33,45 m²
Trečio aukšto bendras plotas			396,57 m²


Trečio aukšto terasų, balkonų ir lodžijų eksplikacija		
-	Numeris	Pavadinimas
Terasos/Balkonai/Lodžijos		
	L-14	Balkonas
	L-15	Balkonas
	L-16	Balkonas
	L-17	Balkonas
	L-18.1	Balkonas
	L-18.2	Balkonas
	L-19	Balkonas
	L-20	Balkonas
		50,48 m²

Sutartiniai žymėjimai					
ST	Sienų tipai	LG	Vitrinos aliuminio rėme	○	Šildymo sist. kanalai
PT	Pertvarų tipai	LGD	Durys vitrinose	○	Vandentiekio kanalai
GD	Grindų detalė	LGL	Langai vitrinose	○	Vėdinimo kanalai
SD	Stogo detalė	GK	Gaisrinės kopėčios	●	Lietaus nuotekų kanalai
DL	Lauko durys	IL	Ilajos	○	Buitinių nuotekų kanalai
DV	Vidaus durys	TL	Lauko turėklai	⌈K⌋	Kondic. išorinio bloko vieta
VL	Lauko vartai	TV	Vidaus turėklai	→	Kondic. vamzdelių kanalai
GR	Ventiliacinės grotelės	- - -	Etapų riba	■	Vaizdinio įspėjimo linija
STL	Stoglangiai	⌈	Šild. sist. kolektorinės spint.	▨	Priešgaisrinės GK lubos
L	Langai	⌈	Elektros ir ryšių skydeliai	▨	GK lubos

- Pastabos:**
- Visi matmenys nurodyti milimetrais (mm).
 - Visos altitudės nurodytos metrais (m), ±0.00 = +28.50.
 - Patalpų plotai skaičiuojami nuo apdailinio paviršiaus.
 - Langų ir durų pririšimai nurodo angos dydį konstrukcijoje.
 - Kolektoriai įrengiami nuo perdangos viršaus, kolektorių spintelės apačioje alt. +0.160.
 - Visas angas, kertančias priešgaisrines, ugniai atsparintas sienas, privaloma tinkamai užsandarinti (prieš tai sumontavus visą reikalingą inžineriką), nepabloginant priešgaisrinių reikalavimų.
 - Įėjimai į pastatą turi būti horizontalūs. Bet koks iškilas slenkstis negali būti aukštesnis nei 20mm.
 - Prie kiekvieno lifto durų mygtuko turi būti lentelė su brailio raštu su aukšto ženkliniu.
 - Visus pakeitimus būtina derinti su projekto vadovu.



0	2025-11	Viešinimui ir statybą/leidžiančio dokumento gavimui
Laida	Išleidimo data	Laidos statusas, keitimo priežastis (jei taikoma)
KVAL. PATV. DOK. NR.	ARCHITEKTŲ BIURAS UAB "KITA KRYPTIS" Tel./Faks. +370 37 321147 Brastos g. 22G, Kaunas www.kitakryptis.lt, el.p.: info@kitakryptis.lt	Statinio projekto pavadinimas: DAUGIABUČIŲ GYVENAMŲJŲ NAMŲ (DAUGIABUČIŲ GRUPĖS), BRASTOS G. 17 IR 17A, KAUNE STATYBOS PROJEKTAS
38740	PV	Rimantas Grigauskas
A635	SA PDV	Tomas Kriaučiūnas
	Archit.	Arūnas Kavaliauskas
	Archit.	Kristina Uosytė
	Archit.	Evelina Simokaitytė
	Archit.	Donata Giunta
LT	Statytojas ir (arba) užsakovas: MB 4 PROJEKTAS, UAB	Dokumento pavadinimas: TREČIO AUKŠTO BALDŲ PLANAS 1:100
		Dokumento žymovs: 288/25 - 05 - PP - SA - 103
		Laida: 0
		Lapas: 1
		Lapų: 1

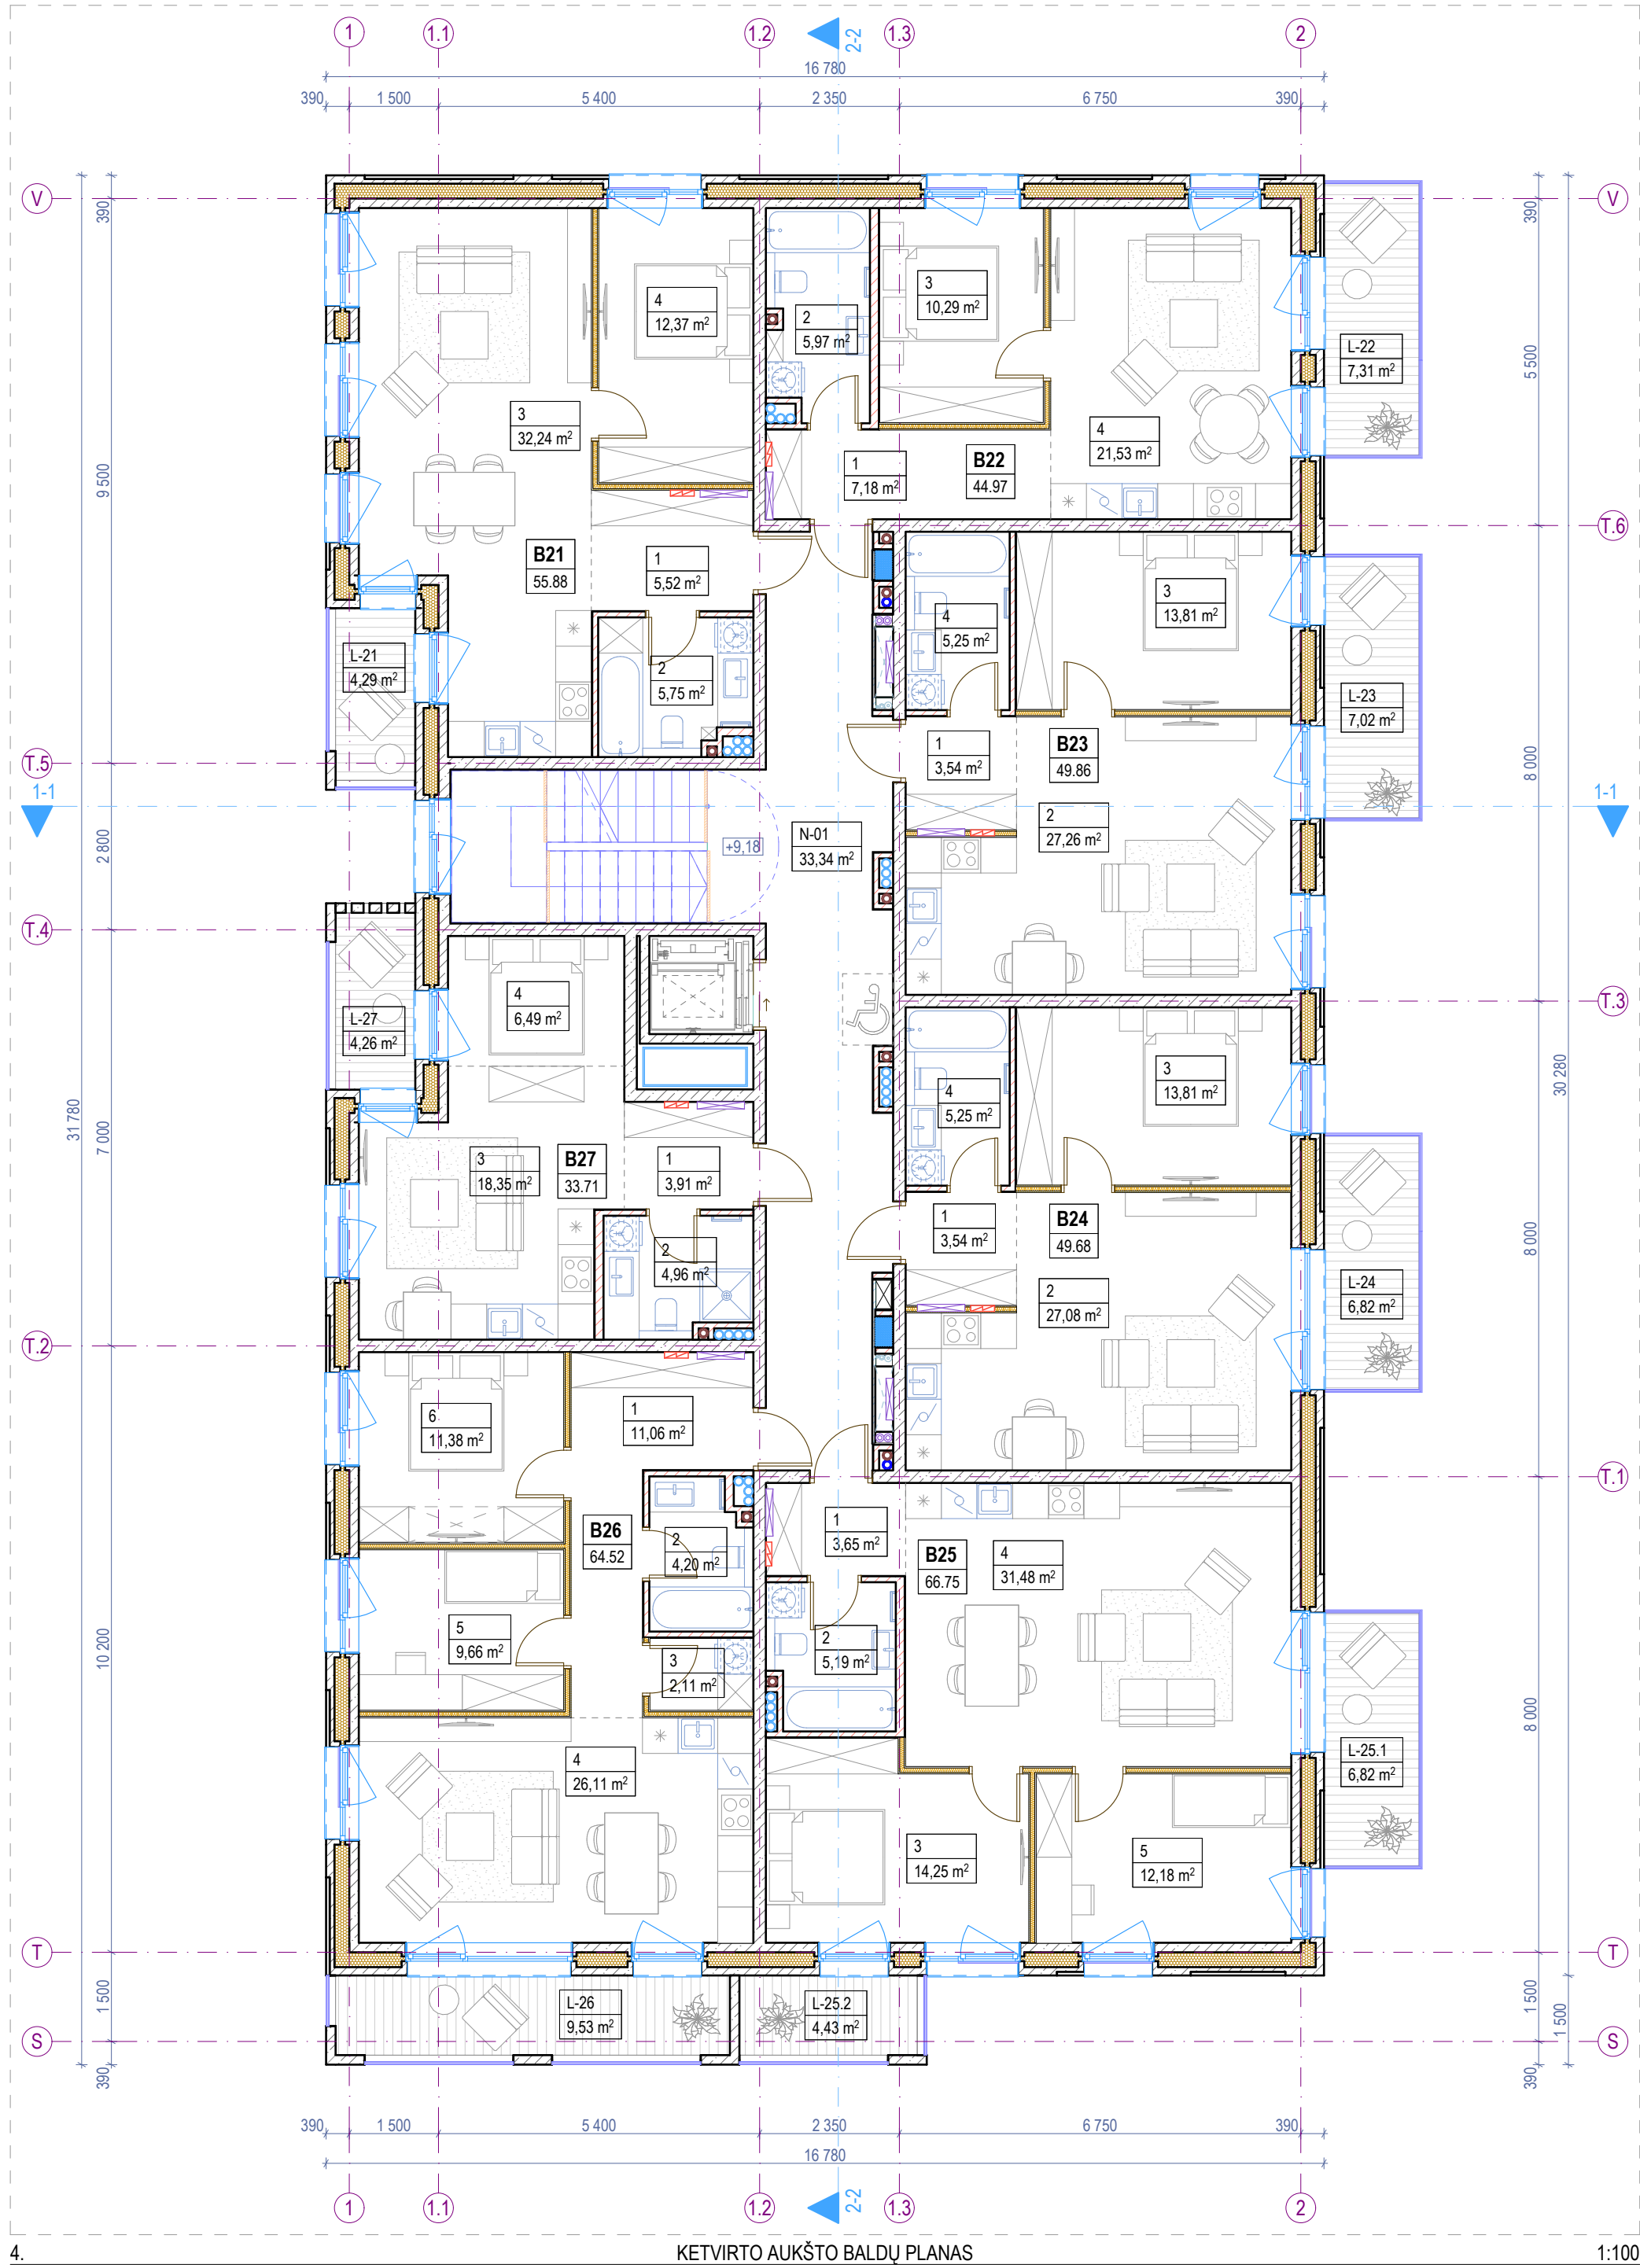

Ketvirtas aukštas patalpų eksplikacija			
-	Numeris	Patalpos pavadinimas	Plotas
Butas 21			
	1	Holas	5,52
	2	Vonios k.	5,75
	3	Svetainė - virtuvė	32,24
	4	Miegamasis k.	12,37
			55,88 m²
Butas 22			
	1	Holas	7,18
	2	Vonios k.	5,97
	3	Miegamasis k.	10,29
	4	Svetainė - virtuvė	21,53
			44,97 m²
Butas 23			
	1	Holas	3,54
	2	Svetainė - virtuvė	27,26
	3	Miegamasis k.	13,81
	4	Vonios k.	5,25
			49,86 m²
Butas 24			
	1	Holas	3,54
	2	Svetainė - virtuvė	27,08


Ketvirtas aukštas patalpų eksplikacija			
-	Numeris	Patalpos pavadinimas	Plotas
	3	Miegamasis k.	13,81
	4	Vonios k.	5,25
			49,68 m²
Butas 25			
	1	Holas	3,65
	2	Vonios k.	5,19
	3	Miegamasis k.	14,25
	4	Svetainė - virtuvė	31,48
	5	Miegamasis k.	12,18
			66,75 m²
Butas 26			
	1	Holas	11,06
	2	Vonios k.	4,20
	3	Pagalbinė patalpa	2,11
	4	Svetainė - virtuvė	26,11
	5	Miegamasis k.	9,66
	6	Miegamasis k.	11,38
			64,52 m²
Butas 27			
	1	Holas	3,91
	2	Vonios k.	4,96

Ketvirtas aukštas patalpų eksplikacija			
-	Numeris	Patalpos pavadinimas	Plotas
	3	Svetainė - virtuvė	18,35
	4	Miegamojo zona	6,49
			33,71 m²
Negyvenamosios paskirties patalpos			
	N-01	Laiptinė	33,34
			33,34 m²
Ketvirtas aukštas bendras plotas			398,71 m²
Ketvirtas aukštas terasų, balkonų ir lodžijų eksplikacija			
-	Numeris	Pavadinimas	Plotas
Terasos/Balkonai/Lodžijos			
	L-21	Balkonas	4,29
	L-22	Balkonas	7,31
	L-23	Balkonas	7,02
	L-24	Balkonas	6,82
	L-25.1	Balkonas	6,82
	L-25.2	Balkonas	4,43
	L-26	Balkonas	9,53
	L-27	Balkonas	4,26
			50,48 m²


Sutartiniai žymėjimai					
ST	Sienų tipai	LG	Vitrinos aliuminio rėme	○	Šildymo sist. kanalai
PT	Pertvarų tipai	LGD	Durys vitrinose	○	Vandentiekio kanalai
GD	Grindų detalė	LGL	Langai vitrinose	○	Vėdinimo kanalai
SD	Stogo detalė	GK	Gaisrinės kopėčios	●	Lietaus nuotekų kanalai
DL	Lauko durys	IL	Ilajos	○	Buitinių nuotekų kanalai
DV	Vidaus durys	TL	Lauko turėklai	⌈K⌋	Kondic. išorinio bloko vieta
VL	Lauko vartai	TV	Vidaus turėklai	→	Kondic. vamzdelių kanalai
GR	Ventiliacinės grotelės	- - -	Etapų riba		Vaizdinio įspėjimo linija
STL	Stoglangiai	⌈	Šild. sist. kolektorinės spint.		Priešgaisrinės GK lubos
L	Langai	⌈	Elektros ir ryšių skydeliai		GK lubos

Pastabos:

- Visi matmenys nurodyti milimetrais (mm).
- Visos altitudės nurodytos metrais (m), ±0.00 = +28.50.
- Patalpų plotai skaičiuojami nuo apdailinio paviršiaus.
- Langų ir durų pririšimai nurodo angos dydį konstrukcijoje.
- Kolektoriniai įrenginiai nuo perdangos viršaus, kolektorių spintelės apačioje alt. +0.160.
- Visas angas, kertančias priešgaisrines, ugniai atsparintas sienas, privaloma tinkamai užsandarinti (prieš tai sumontavus visą reikalingą inžineriką), nepabloginant priešgaisrinių reikalavimų.
- Įėjimai į pastatą turi būti horizontalūs. Bet koks iškilas slenkstis negali būti aukštesnis nei 20mm.
- Prie kiekvieno lifto durų mygtuko turi būti lentelė su brailio raštu su aukšto ženklinimu.
- Visus pakeitimus būtina derinti su projekto vadovu.

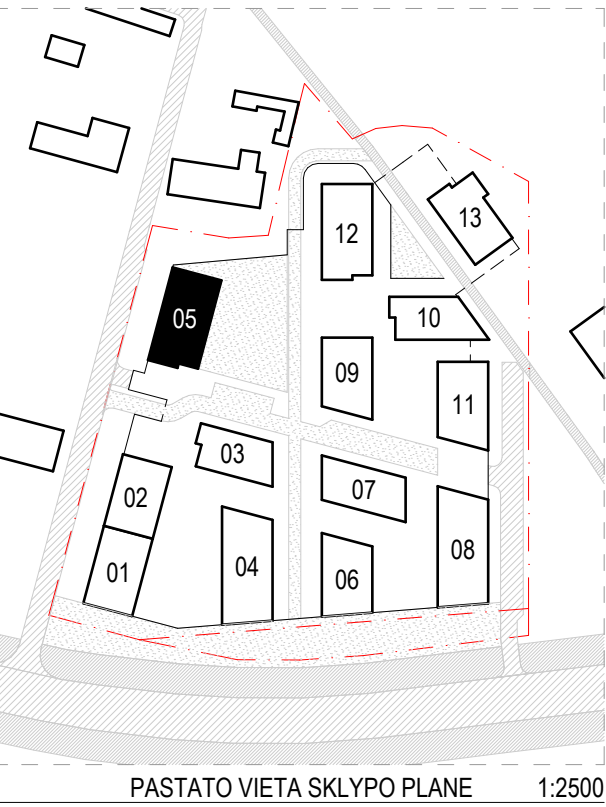

0	2025-11	Viešinimui ir statybą leidžiančio dokumento gavimui
Laida	Išleidimo data	Laidos statusas, keitimo priežastis (jei taikoma)
KVAL. PATV. DOK. NR.	ARCHITEKTŲ BIURAS UAB "KITA KRYPTIS" Tel./Faks. +370 37 321147 Brastos g. 22G, Kaunas www.kitakryptis.lt, el.p.: info@kitakryptis.lt	Statinio projekto pavadinimas: DAUGIABUČIŲ GYVENAMŲJŲ NAMŲ (DAUGIABUČIŲ GRUPĖS), BRASTOS G. 17 IR 17A, KAUNE STATYBOS PROJEKTAS
38740	PV	Rimantas Grigauskas
A635	SA PDV	Tomas Kriaučiūnas
	Archit.	Arūnas Kavaliauskas
	Archit.	Kristina Uosytė
	Archit.	Evelina Simokaitytė
	Archit.	Donata Giunta
LT	Statytojas ir (arba) užsakovas: MB 4 PROJEKTAS, UAB	Dokumento pavadinimas: KETVIRTO AUKŠTO BALDŲ PLANAS 1:100
		Dokumento žymuo: 288/25 - 05 - PP - SA - 104
		Laida
		0
		Lapas
		1
		Lapų
		1

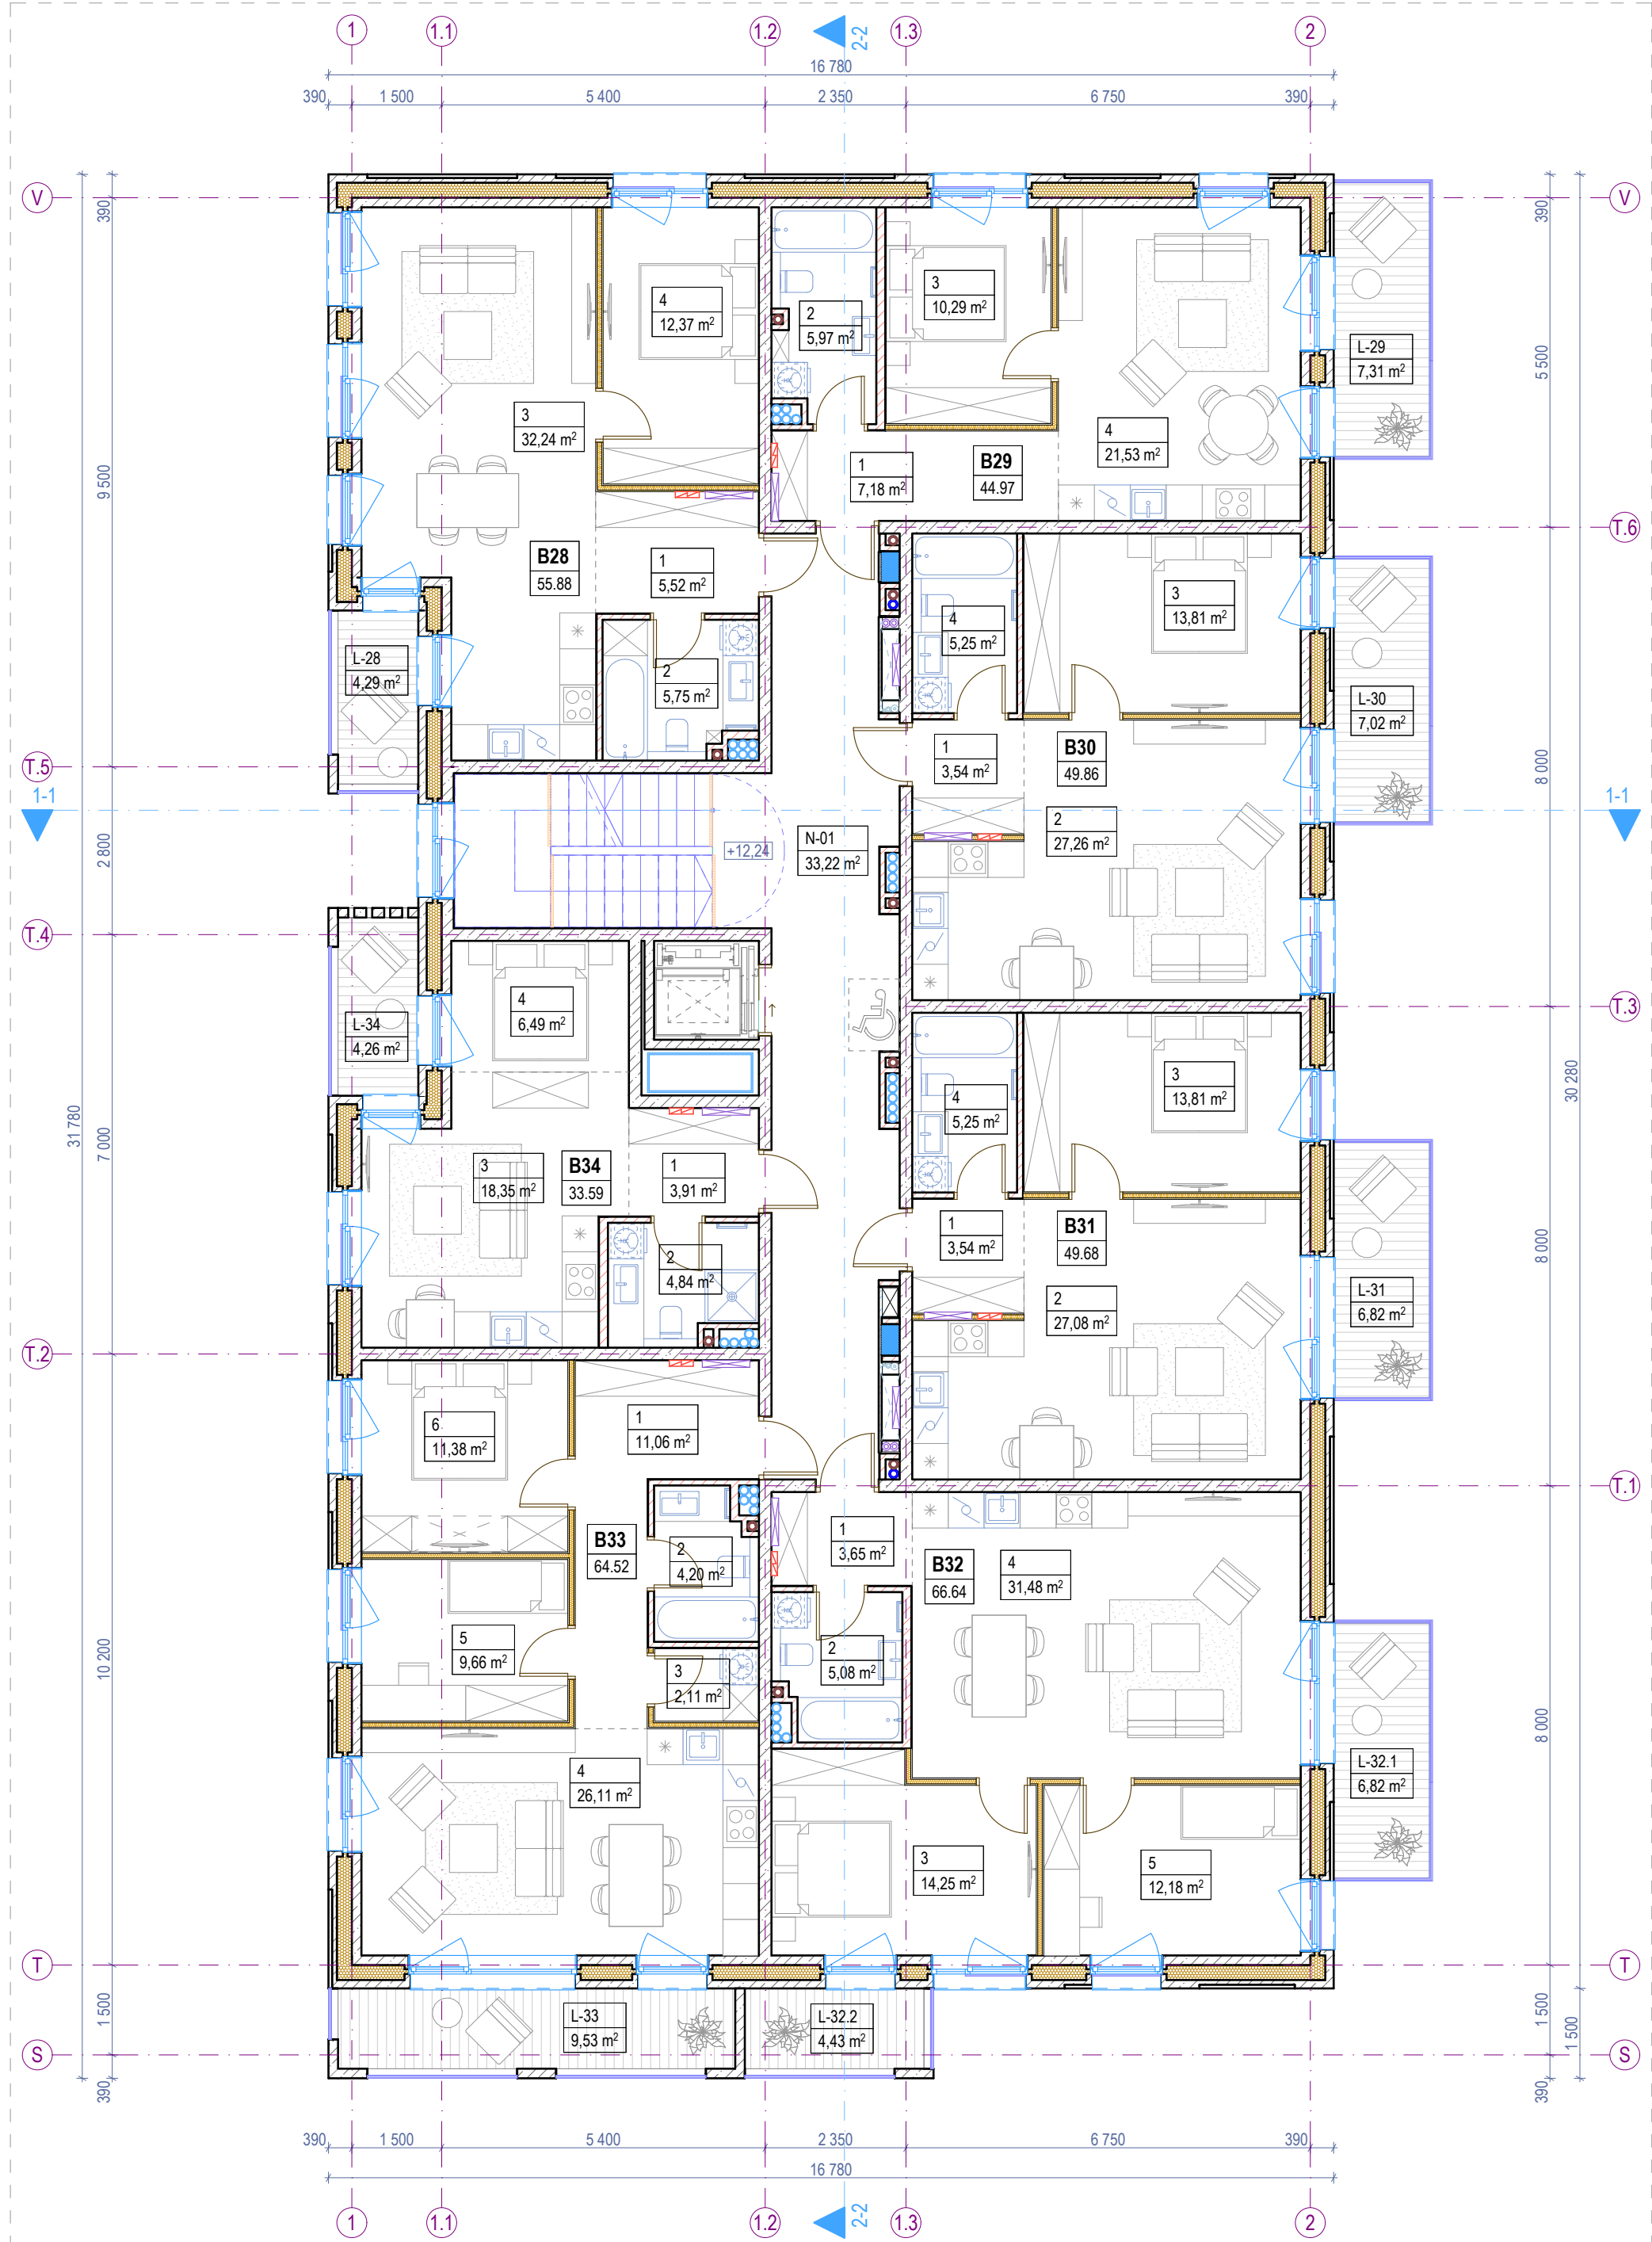

Penkto aukšto patalpų eksplikacija			
-	Numeris	Patalpos pavadinimas	Plotas
Butas 28			
	1	Holas	5,52
	2	Vonios k.	5,75
	3	Svetainė - virtuvė	32,24
	4	Miegamasis k.	12,37
			55,88 m²
Butas 29			
	1	Holas	7,18
	2	Vonios k.	5,97
	3	Miegamasis k.	10,29
	4	Svetainė - virtuvė	21,53
			44,97 m²
Butas 30			
	1	Holas	3,54
	2	Svetainė - virtuvė	27,26
	3	Miegamasis k.	13,81
	4	Vonios k.	5,25
			49,86 m²
Butas 31			
	1	Holas	3,54
	2	Svetainė - virtuvė	27,08

Penkto aukšto patalpų eksplikacija			
-	Numeris	Patalpos pavadinimas	Plotas
	3	Miegamasis k.	13,81
	4	Vonios k.	5,25
			49,68 m²
Butas 32			
	1	Holas	3,65
	2	Vonios k.	5,08
	3	Miegamasis k.	14,25
	4	Svetainė - virtuvė	31,48
	5	Miegamasis k.	12,18
			66,64 m²
Butas 33			
	1	Holas	11,06
	2	Vonios k.	4,20
	3	Pagalbinė patalpa	2,11
	4	Svetainė - virtuvė	26,11
	5	Miegamasis k.	9,66
	6	Miegamasis k.	11,38
			64,52 m²
Butas 34			
	1	Holas	3,91
	2	Vonios k.	4,84


Penkto aukšto patalpų eksplikacija			
-	Numeris	Patalpos pavadinimas	Plotas
	3	Svetainė - virtuvė	18,35
	4	Miegamojo zona	6,49
			33,59 m²
Negyvenamosios paskirties patalpos			
	N-01	Laiptinė	33,22
			33,22 m²
Penkto aukšto bendras plotas			398,36 m²

Penkto aukšto terasų, balkonų ir lodžijų eksplikacija			
-	Numeris	Pavadinimas	Plotas
Terasos/Balkonai/Lodžijos			
	L-28	Balkonas	4,29
	L-29	Balkonas	7,31
	L-30	Balkonas	7,02
	L-31	Balkonas	6,82
	L-32.1	Balkonas	6,82
	L-32.2	Balkonas	4,43
	L-33	Balkonas	9,53
	L-34	Balkonas	4,26
			50,48 m²


Sutartiniai žymėjimai					
ST	Sienų tipai	LG	Vitrinos aliuminio rėme	⦿	Šildymo sist. kanalai
PT	Pertvarų tipai	LGD	Durys vitrinose	⦿	Vandentiekio kanalai
GD	Grindų detalė	LGL	Langai vitrinose	⦿	Vėdinimo kanalai
SD	Stogo detalė	GK	Gaisrinės kopėčios	⦿	Lietaus nuotekų kanalai
DL	Lauko durys	IL	Ilajos	⦿	Buitinių nuotekų kanalai
DV	Vidaus durys	TL	Lauko turėklai	⦿	Kondic. išorinio bloko vieta
VL	Lauko vartai	TV	Vidaus turėklai	⦿	Kondic. vamzdelių kanalai
GR	Ventiliacinės grotelės	- - -	Etapų riba	⦿	Vaizdinio įspėjimo linija
STL	Stoglangiai	⦿	Šild. sist. kolektorinės spint.	⦿	Priešgaisrinės GK lubos
L	Langai	⦿	Elektros ir ryšių skydeliai	⦿	GK lubos

Pastabos:

- Visi matmenys nurodyti milimetrais (mm).
- Visos altitudės nurodytos metrais (m), ±0.00 = +28.50.
- Patalpų plotai skaičiuojami nuo apdailinio paviršiaus.
- Langų ir durų pririšimai nurodo angos dydį konstrukcijoje.
- Kolektoriai įrengiami nuo perdangos viršaus, kolektorių spintelės apačio alt. +0.160.
- Visas angas, kertančias priešgaisrines, ugniai atsparintas sienas, privaloma tinkamai užsandarinti (prieš tai sumontavus visą reikalingą inžineriką), nepabloginant priešgaisrinių reikalavimų.
- Įėjimai į pastatą turi būti horizontalūs. Bet koks iškilas slenkstis negali būti aukštesnis nei 20mm.
- Prie kiekvieno lifto durų mygtuko turi būti lentelė su brailio raštu su aukšto ženkliniu.
- Visus pakeitimus būtina derinti su projekto vadovu.

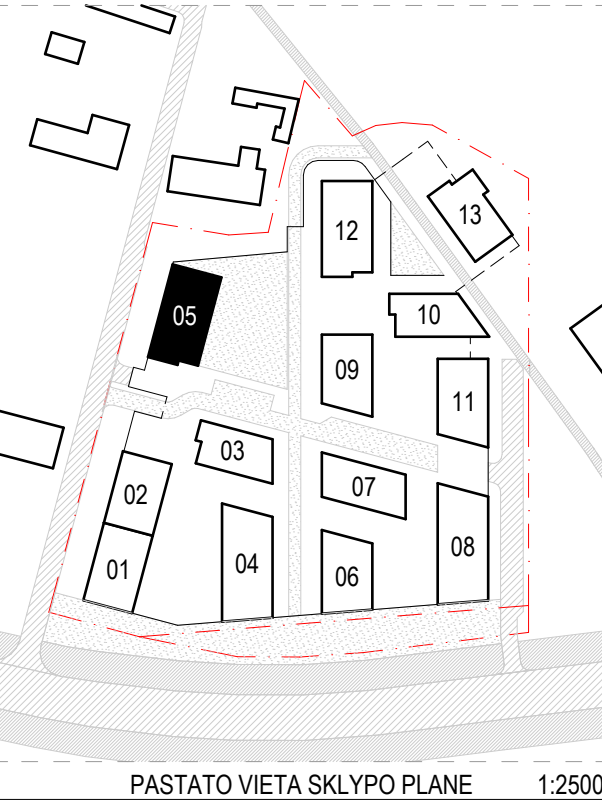

0	2025-11	Viešinimui ir statybą/leidžiančio dokumento gavimui
Laida	Išleidimo data	Laidos statusas, keitimo priežastis (jei taikoma)
KVAL. PATV. DOK. NR.	ARCHITEKTŲ BIURAS UAB "KITA KRYPTIS" Tel./Faks. +370 37 321147 Brastos g. 22G, Kaunas www.kitakryptis.lt, el.p.: info@kitakryptis.lt	Statinio projekto pavadinimas: DAUGIABUČIŲ GYVENAMŲJŲ NAMŲ (DAUGIABUČIŲ GRUPĖS), BRASTOS G. 17 IR 17A, KAUNE STATYBOS PROJEKTAS
38740	PV	Rimantas Grigauskas
A635	SA PDV	Tomas Kriaučiūnas
	Archit.	Arūnas Kavaliauskas
	Archit.	Kristina Uosytė
	Archit.	Evelina Simokaitytė
	Archit.	Donata Giunta
LT	Statytojas ir (arba) užsakovas: MB 4 PROJEKTAS, UAB	Dokumento pavadinimas: PENKTO AUKŠTO BALDŲ PLANAS 1:100
		Dokumento žymuos: 288/25 - 05 - PP - SA - 105
		Laida
		0
		Lapas
		1
		Lapų
		1

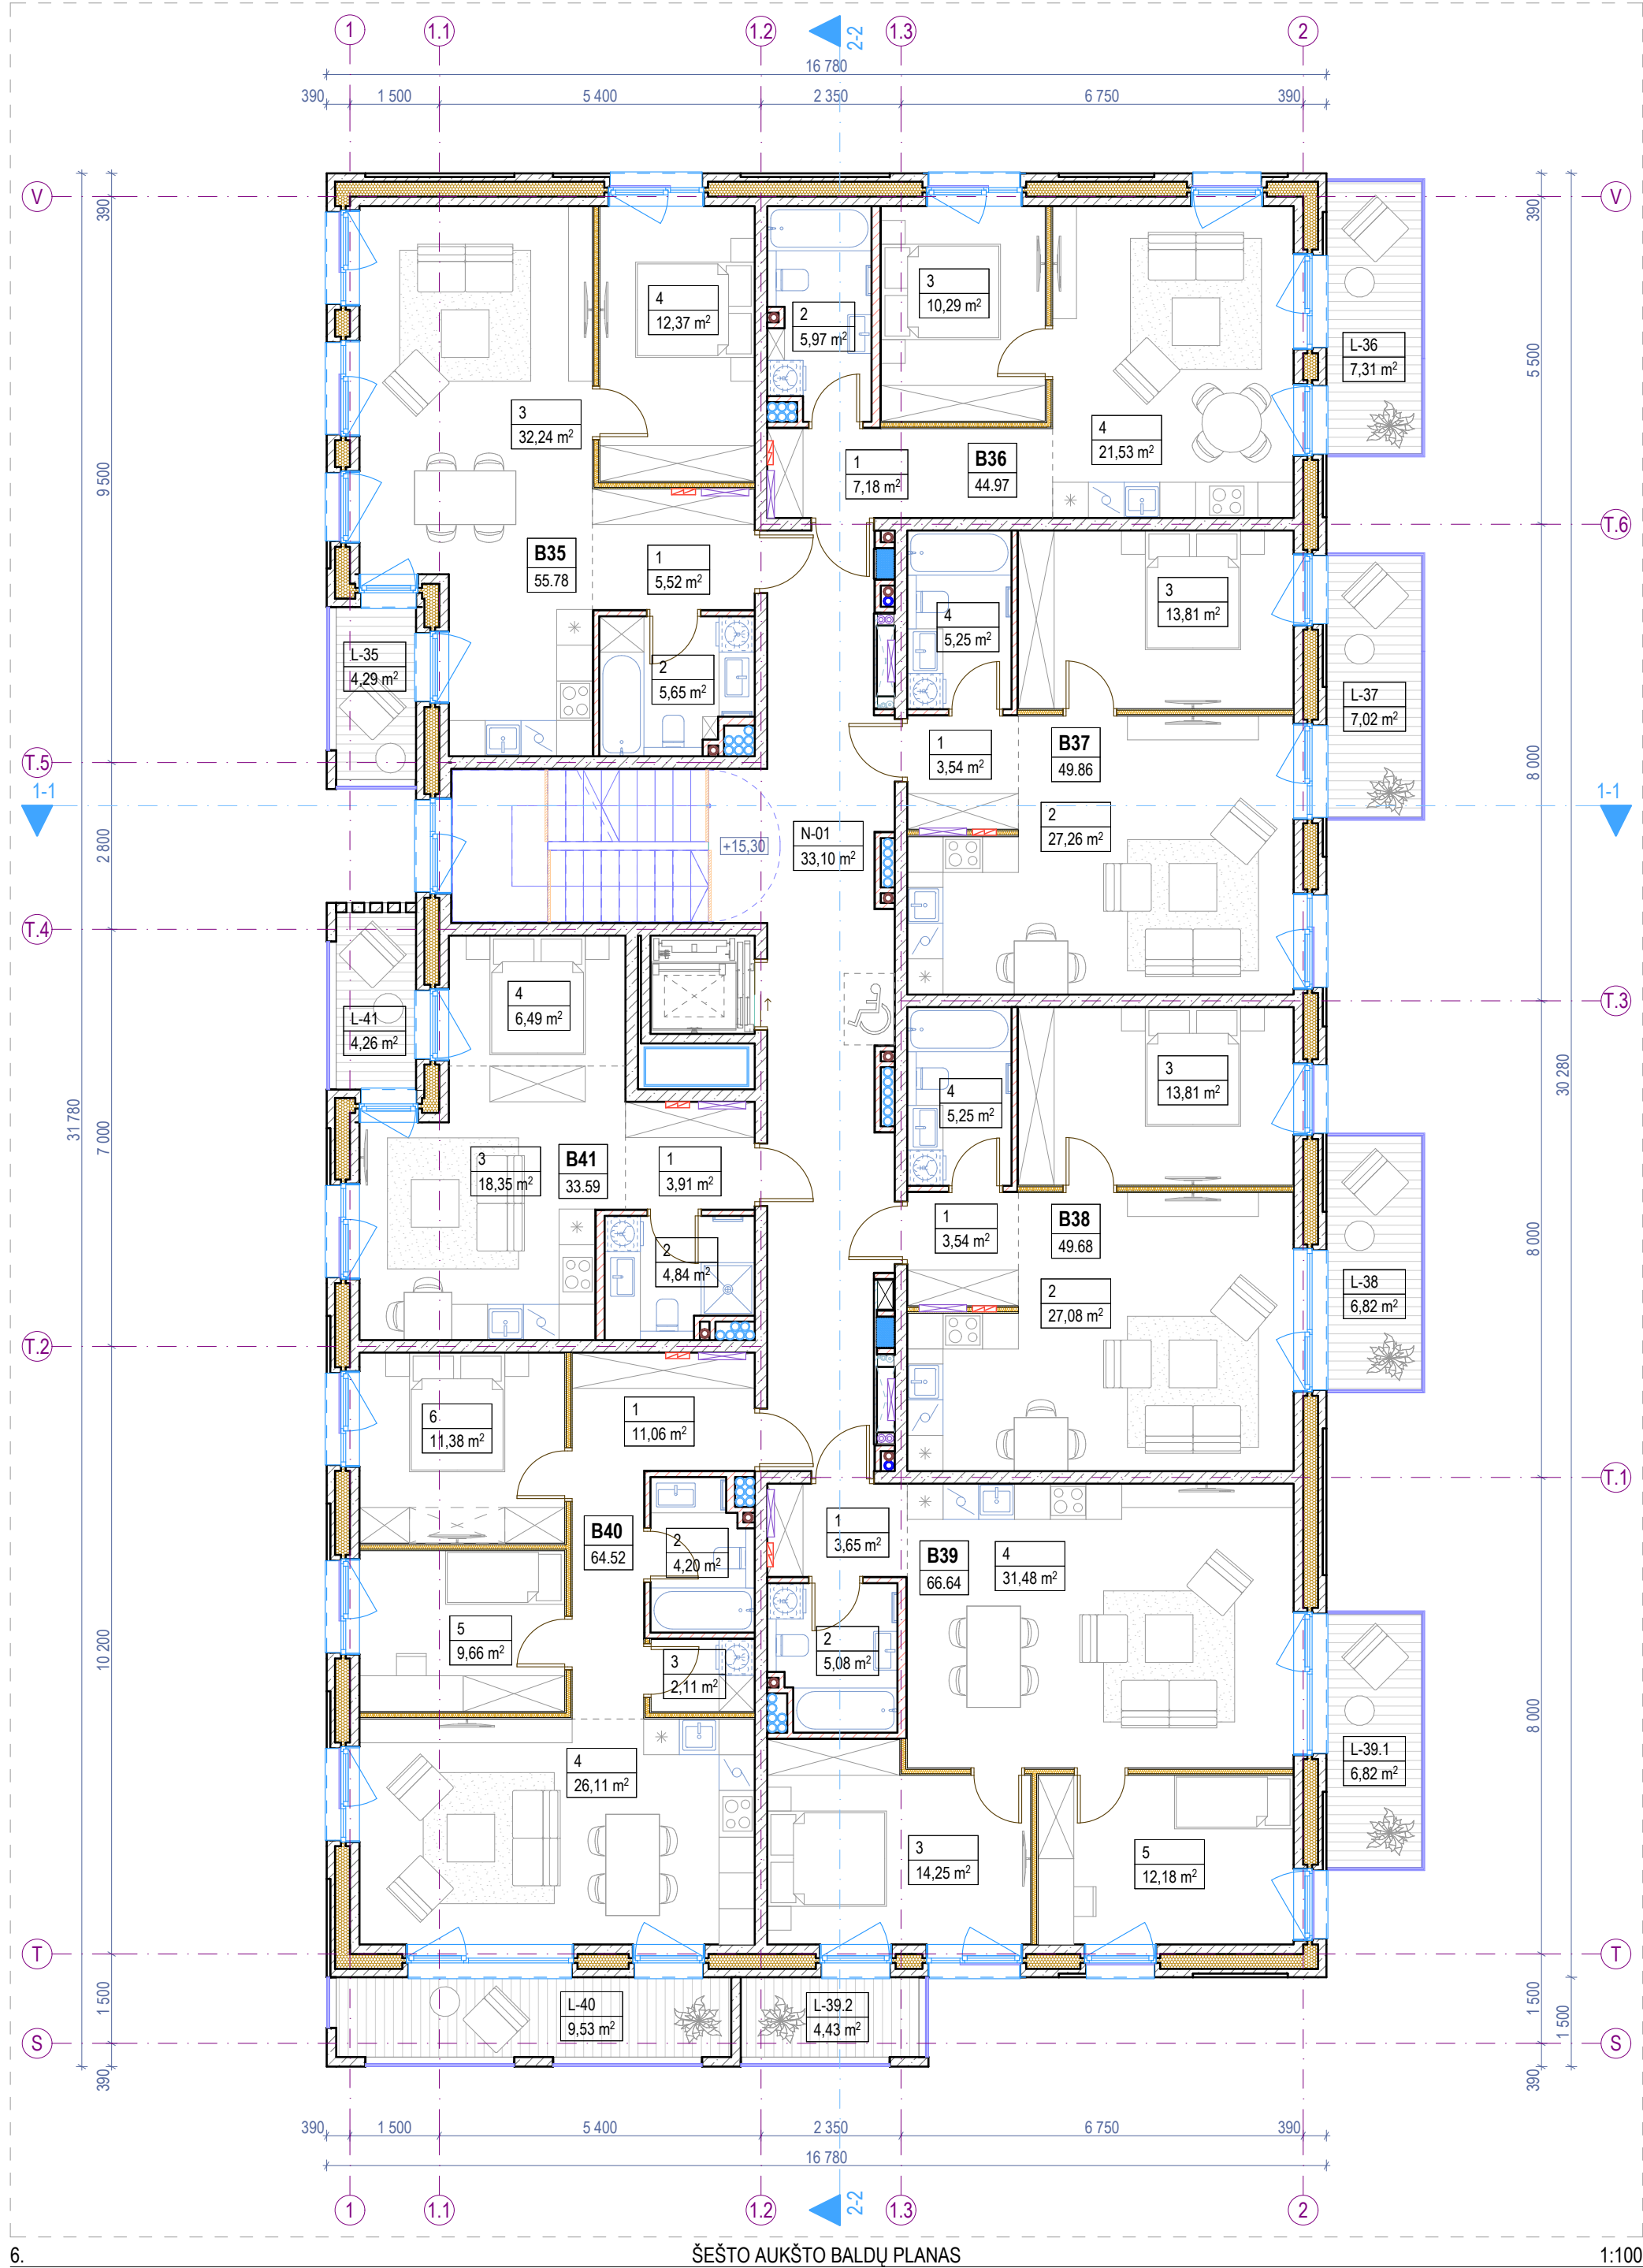

Šešto aukšto patalpų eksplikacija			
-	Numeris	Patalpos pavadinimas	Plotas
Butas 35			
	1	Holas	5,52
	2	Vonios k.	5,65
	3	Svetainė - virtuvė	32,24
	4	Miegamasis k.	12,37
			55,78 m²
Butas 36			
	1	Holas	7,18
	2	Vonios k.	5,97
	3	Miegamasis k.	10,29
	4	Svetainė - virtuvė	21,53
			44,97 m²
Butas 37			
	1	Holas	3,54
	2	Svetainė - virtuvė	27,26
	3	Miegamasis k.	13,81
	4	Vonios k.	5,25
			49,86 m²
Butas 38			
	1	Holas	3,54
	2	Svetainė - virtuvė	27,08

Šešto aukšto patalpų eksplikacija		
-	Numeris	Patalpos pavadinimas
	3	Miegamasis k.
	4	Vonios k.
		49,68 m²
Butas 39		
	1	Holas
	2	Vonios k.
	3	Miegamasis k.
	4	Svetainė - virtuvė
	5	Miegamasis k.
		66,64 m²
Butas 40		
	1	Holas
	2	Vonios k.
	3	Pagalbinė patalpa
	4	Svetainė - virtuvė
	5	Miegamasis k.
	6	Miegamasis k.
		64,52 m²
Butas 41		
	1	Holas
	2	Vonios k.


Šešto aukšto patalpų eksplikacija		
-	Numeris	Patalpos pavadinimas
	3	Svetainė - virtuvė
	4	Miegamojo zona
		33,59 m²
Negyvenamosios paskirties patalpos		
	N-01	Laiptinė
		33,10 m²
Šešto aukšto bendras plotas		398,14 m²
Šešto aukšto terasų, balkonų ir lodžių eksplikacija		
-	Numeris	Pavadinimas
Terasos/Balkonai/Lodžijos		
	L-35	Balkonas
	L-36	Balkonas
	L-37	Balkonas
	L-38	Balkonas
	L-39.1	Balkonas
	L-39.2	Balkonas
	L-40	Balkonas
	L-41	Balkonas
		50,48 m²

Sutartiniai žymėjimai				
ST	Sienų tipai	LG	Vitrinos aliuminio rėme	Šildymo sist. kanalai
PT	Pertvarų tipai	LGD	Durys vitrinose	Vandentiekio kanalai
GD	Grindų detalė	LGL	Langai vitrinose	Vėdinimo kanalai
SD	Stogo detalė	GK	Gaisrinės kopėčios	Lietaus nuotekų kanalai
DL	Lauko durys	IL	Ilajos	Buitinių nuotekų kanalai
DV	Vidaus durys	TL	Lauko turėklai	Kondic. išorinio bloko vieta
VL	Lauko vartai	TV	Vidaus turėklai	Kondic. vamzdelių kanalai
GR	Ventiliacinės grotelės		Etapų riba	Vaizdinio įspėjimo linija
STL	Stoglangiai		Šild. sist. kolektorinės spint.	Priešgaisrinės GK lubos
L	Langai		Elektros ir ryšių skydeliai	GK lubos

- Pastabos:**
- Visi matmenys nurodyti milimetrais (mm).
 - Visos altitudės nurodytos metrais (m), ±0.00 = +28.50.
 - Patalpų plotai skaičiuojami nuo apdailinio paviršiaus.
 - Langų ir durų pririšimai nurodo angos dydį konstrukcijoje.
 - Kolektoriai įrengiami nuo perdangos viršaus, kolektorių spintelės apačio alt. +0.160.
 - Visas angas, kertančias priešgaisrines, ugniai atsparintas sienas, privaloma tinkamai užsandarinti (prieš tai sumontavus visą reikalingą inžineriką), nepabloginant priešgaisrinių reikalavimų.
 - Įėjimai į pastatą turi būti horizontalūs. Bet koks iškilas slenkstis negali būti aukštesnis nei 20mm.
 - Prie kiekvieno lifto durų mygtuko turi būti lentelė su brailio raštu su aukšto ženkliniu.
 - Visus pakeitimus būtina derinti su projekto vadovu.



0	2025-11	Viešinimui ir statybą/leidžiančio dokumento gavimui
Laida	Išleidimo data	Laidos statusas, keitimo priežastis (jei taikoma)
KVAL. PATV. DOK. NR.	ARCHITEKTŲ BIURAS UAB "KITA KRYPTIS" Tel./Faks. +370 37 321147 Brašto g. 22G, Kaunas www.kitakryptis.lt, el.p.: info@kitakryptis.lt	Statinio projekto pavadinimas: DAUGIABUČIŲ GYVENAMŲJŲ NAMŲ (DAUGIABUČIŲ GRUPĖS), BRASTOS G. 17 IR 17A, KAUNE STATYBOS PROJEKTAS
38740	PV	Rimantas Grigauskas
A635	SA PDV	Tomas Kriaučiūnas
	Archit.	Arūnas Kavaliauskas
	Archit.	Kristina Uosytė
	Archit.	Evelina Simokaitytė
	Archit.	Donata Giunta
LT	Statytojas ir (arba) užsakovas: MB 4 PROJEKTAS, UAB	Dokumento pavadinimas: ŠEŠTO AUKŠTO BALDŲ PLANAS 1:100
		Dokumento žymovs: 288/25 - 05 - PP - SA - 106
		Laida: 0
		Lapas: 1
		Lapų: 1

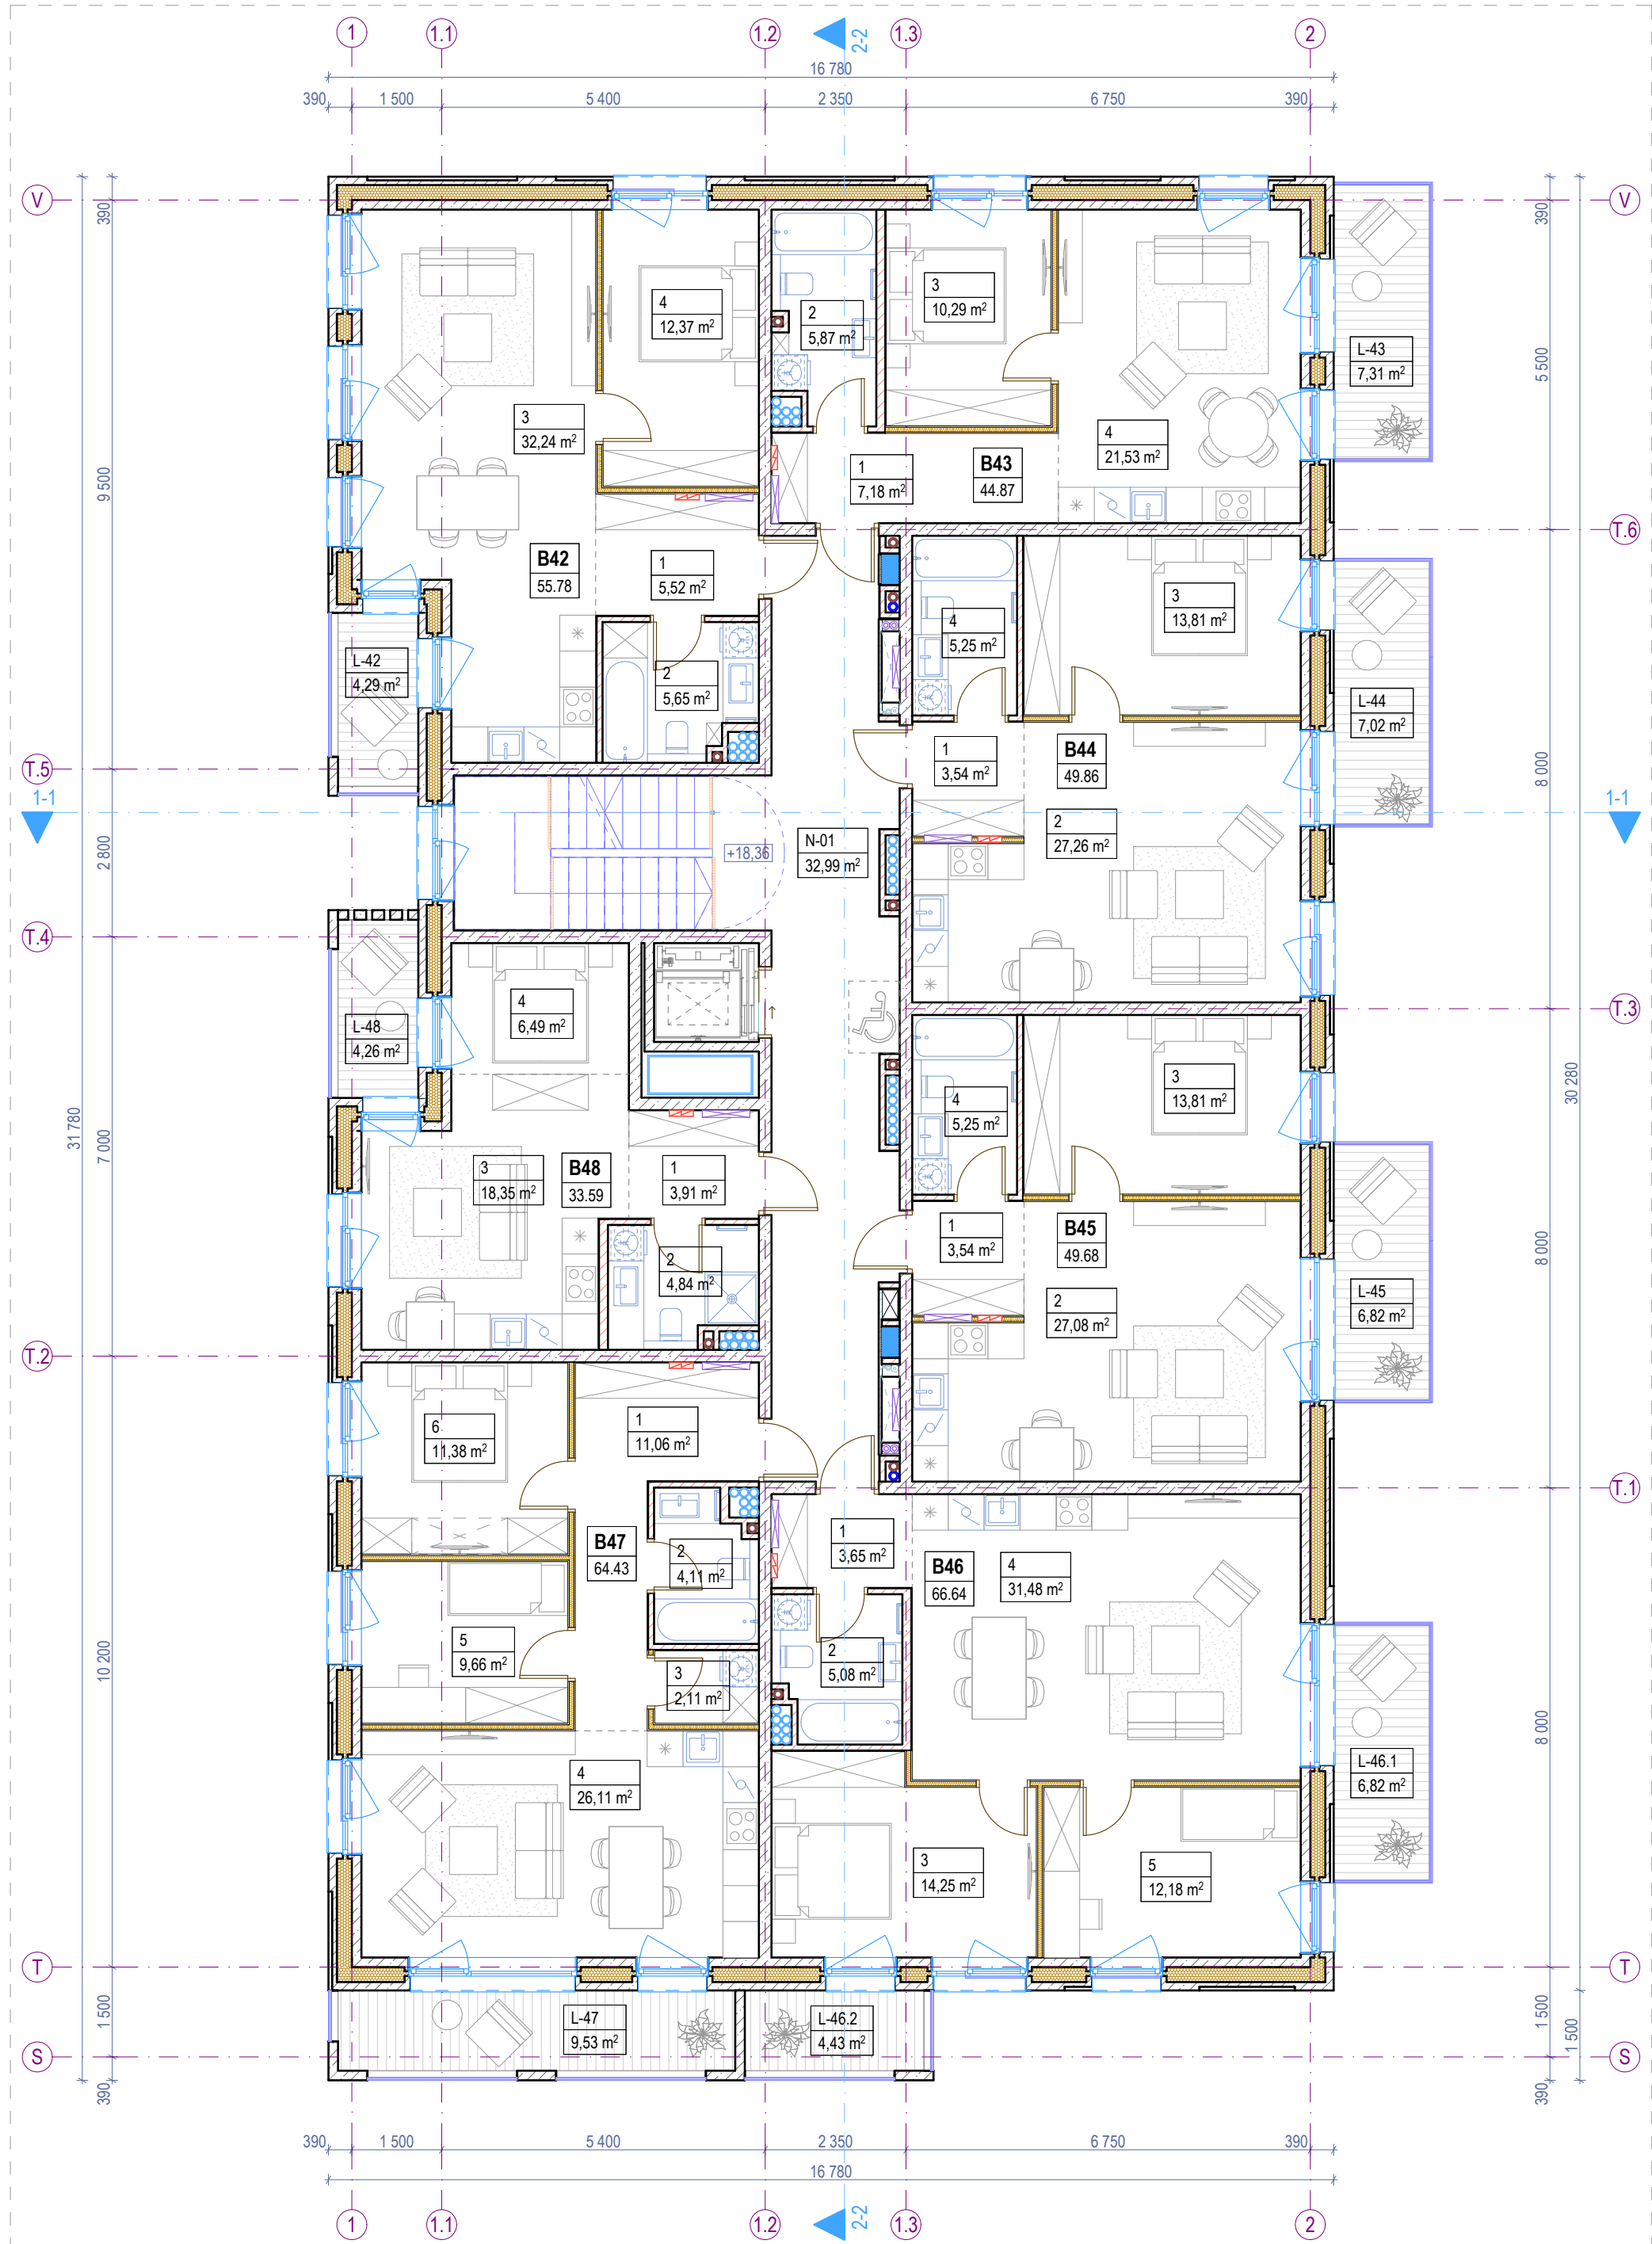

7. SEPTINTO AUKŠTO BALDŲ PLANAS 1:100

Septinto aukšto patalpų eksplikacija			
-	Numeris	Patalpos pavadinimas	Plotas
Butas 42			
	1	Holas	5,52
	2	Vonios k.	5,65
	3	Svetainė - virtuvė	32,24
	4	Miegamasis k.	12,37
			55,78 m²
Butas 43			
	1	Holas	7,18
	2	Vonios k.	5,87
	3	Miegamasis k.	10,29
	4	Svetainė - virtuvė	21,53
			44,87 m²
Butas 44			
	1	Holas	3,54
	2	Svetainė - virtuvė	27,26
	3	Miegamasis k.	13,81
	4	Vonios k.	5,25
			49,86 m²
Butas 45			
	1	Holas	3,54
	2	Svetainė - virtuvė	27,08


Septinto aukšto patalpų eksplikacija			
-	Numeris	Patalpos pavadinimas	Plotas
	3	Miegamasis k.	13,81
	4	Vonios k.	5,25
			49,68 m²
Butas 46			
	1	Holas	3,65
	2	Vonios k.	5,08
	3	Miegamasis k.	14,25
	4	Svetainė - virtuvė	31,48
	5	Miegamasis k.	12,18
			66,64 m²
Butas 47			
	1	Holas	11,06
	2	Vonios k.	4,11
	3	Pagalbinė patalpa	2,11
	4	Svetainė - virtuvė	26,11
	5	Miegamasis k.	9,66
	6	Miegamasis k.	11,38
			64,43 m²
Butas 48			
	1	Holas	3,91
	2	Vonios k.	4,84

Septinto aukšto patalpų eksplikacija			
-	Numeris	Patalpos pavadinimas	Plotas
	3	Svetainė - virtuvė	18,35
	4	Miegamojo zona	6,49
			33,59 m²
Negyvenamosios paskirties patalpos			
	N-01	Laiptinė	32,99
			32,99 m²
Septinto aukšto bendras plotas			397,84 m²


Septinto aukšto terasų, balkonų ir lodžijų eksplikacija			
-	Numeris	Pavadinimas	Plotas
Terasos/Balkonai/Lodžijos			
	L-42	Balkonas	4,29
	L-43	Balkonas	7,31
	L-44	Balkonas	7,02
	L-45	Balkonas	6,82
	L-46.1	Balkonas	6,82
	L-46.2	Balkonas	4,43
	L-47	Balkonas	9,53
	L-48	Balkonas	4,26
			50,48 m²

Sutartiniai žymėjimai					
ST	Sienų tipai	LG	Vitrinos aliuminio rėme	○	Šildymo sist. kanalai
PT	Pertvarų tipai	LGD	Durys vitrinose	○	Vandentiekio kanalai
GD	Grindų detalė	LGL	Langai vitrinose	○	Vėdinimo kanalai
SD	Stogo detalė	GK	Gaisrinės kopėčios	●	Lietaus nuotekų kanalai
DL	Lauko durys	IL	Ilajos	○	Buitinių nuotekų kanalai
DV	Vidaus durys	TL	Lauko turėklai	⌈K⌋	Kondic. išorinio bloko vieta
VL	Lauko vartai	TV	Vidaus turėklai	→	Kondic. vamzdelių kanalai
GR	Ventiliacinės grotelės	- - -	Etapų riba		Vaizdinio įspėjimo linija
STL	Stoglangiai	⌈	Šild. sist. kolektorinės spint.		Priešgaisrinės GK lubos
L	Langai	⌈	Elektros ir ryšių skydeliai		GK lubos

- Pastabos:**
1. Visi matmenys nurodyti milimetrais (mm).
 2. Visos altitudės nurodytos metrais (m), ±0.00 = +28.50.
 3. Patalpų plotai skaičiuojami nuo apdailinio paviršiaus.
 4. Langų ir durų pririšimai nurodo angos dydį konstrukcijoje.
 5. Kolektoriai įrengiami nuo perdangos viršaus, kolektorių spintelės apačio alt. +0.160.
 6. Visas angas, kertančias priešgaisrines, ugniai atsparintas sienas, privaloma tinkamai užsandarinti (prieš tai sumontavus visą reikalingą inžineriką), nepabloginant priešgaisrinių reikalavimų.
 7. Įėjimai į pastatą turi būti horizontalūs. Bet koks iškilas slenkstis negali būti aukštesnis nei 20mm.
 8. Prie kiekvieno lifto durų mygtuko turi būti lentelė su brailio raštu su aukšto ženkliniu.
 9. Visus pakeitimus būtina derinti su projekto vadovu.

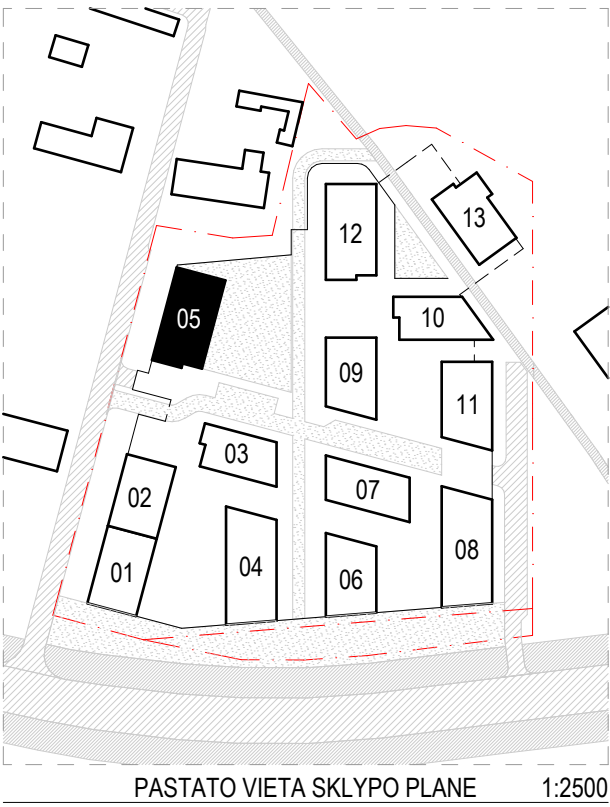

0	2025-11	Viešinimui ir statybą/leidžiančio dokumento gavimui
Laida	Išleidimo data	Laidos statusas, keitimo priežastis (jei taikoma)
KVAL. PATV. DOK. NR.	ARCHITEKTŲ BIURAS UAB "KITA KRYPTIS" Tel./Faks. +370 37 321147 Brastos g. 22G, Kaunas www.kitakryptis.lt, el.p.: info@kitakryptis.lt	Statinio projekto pavadinimas: DAUGIABUČIŲ GYVENAMŲJŲ NAMŲ (DAUGIABUČIŲ GRUPĖS), BRASTOS G. 17 IR 17A, KAUNE STATYBOS PROJEKTAS
38740	PV	Rimantas Grigauskas
A635	SA PDV	Tomas Kriaučiūnas
	Archit.	Arūnas Kavaliauskas
	Archit.	Kristina Uosytė
	Archit.	Evelina Simokaitytė
	Archit.	Donata Giunta
LT	Statytojas ir (arba) užsakovas: MB 4 PROJEKTAS, UAB	Dokumento pavadinimas: SEPTINTO AUKŠTO BALDŲ PLANAS 1:100
		Dokumento žymovs: 288/25 - 05 - PP - SA - 107
		Laida: 0
		Lapas: 1
		Lapų: 1

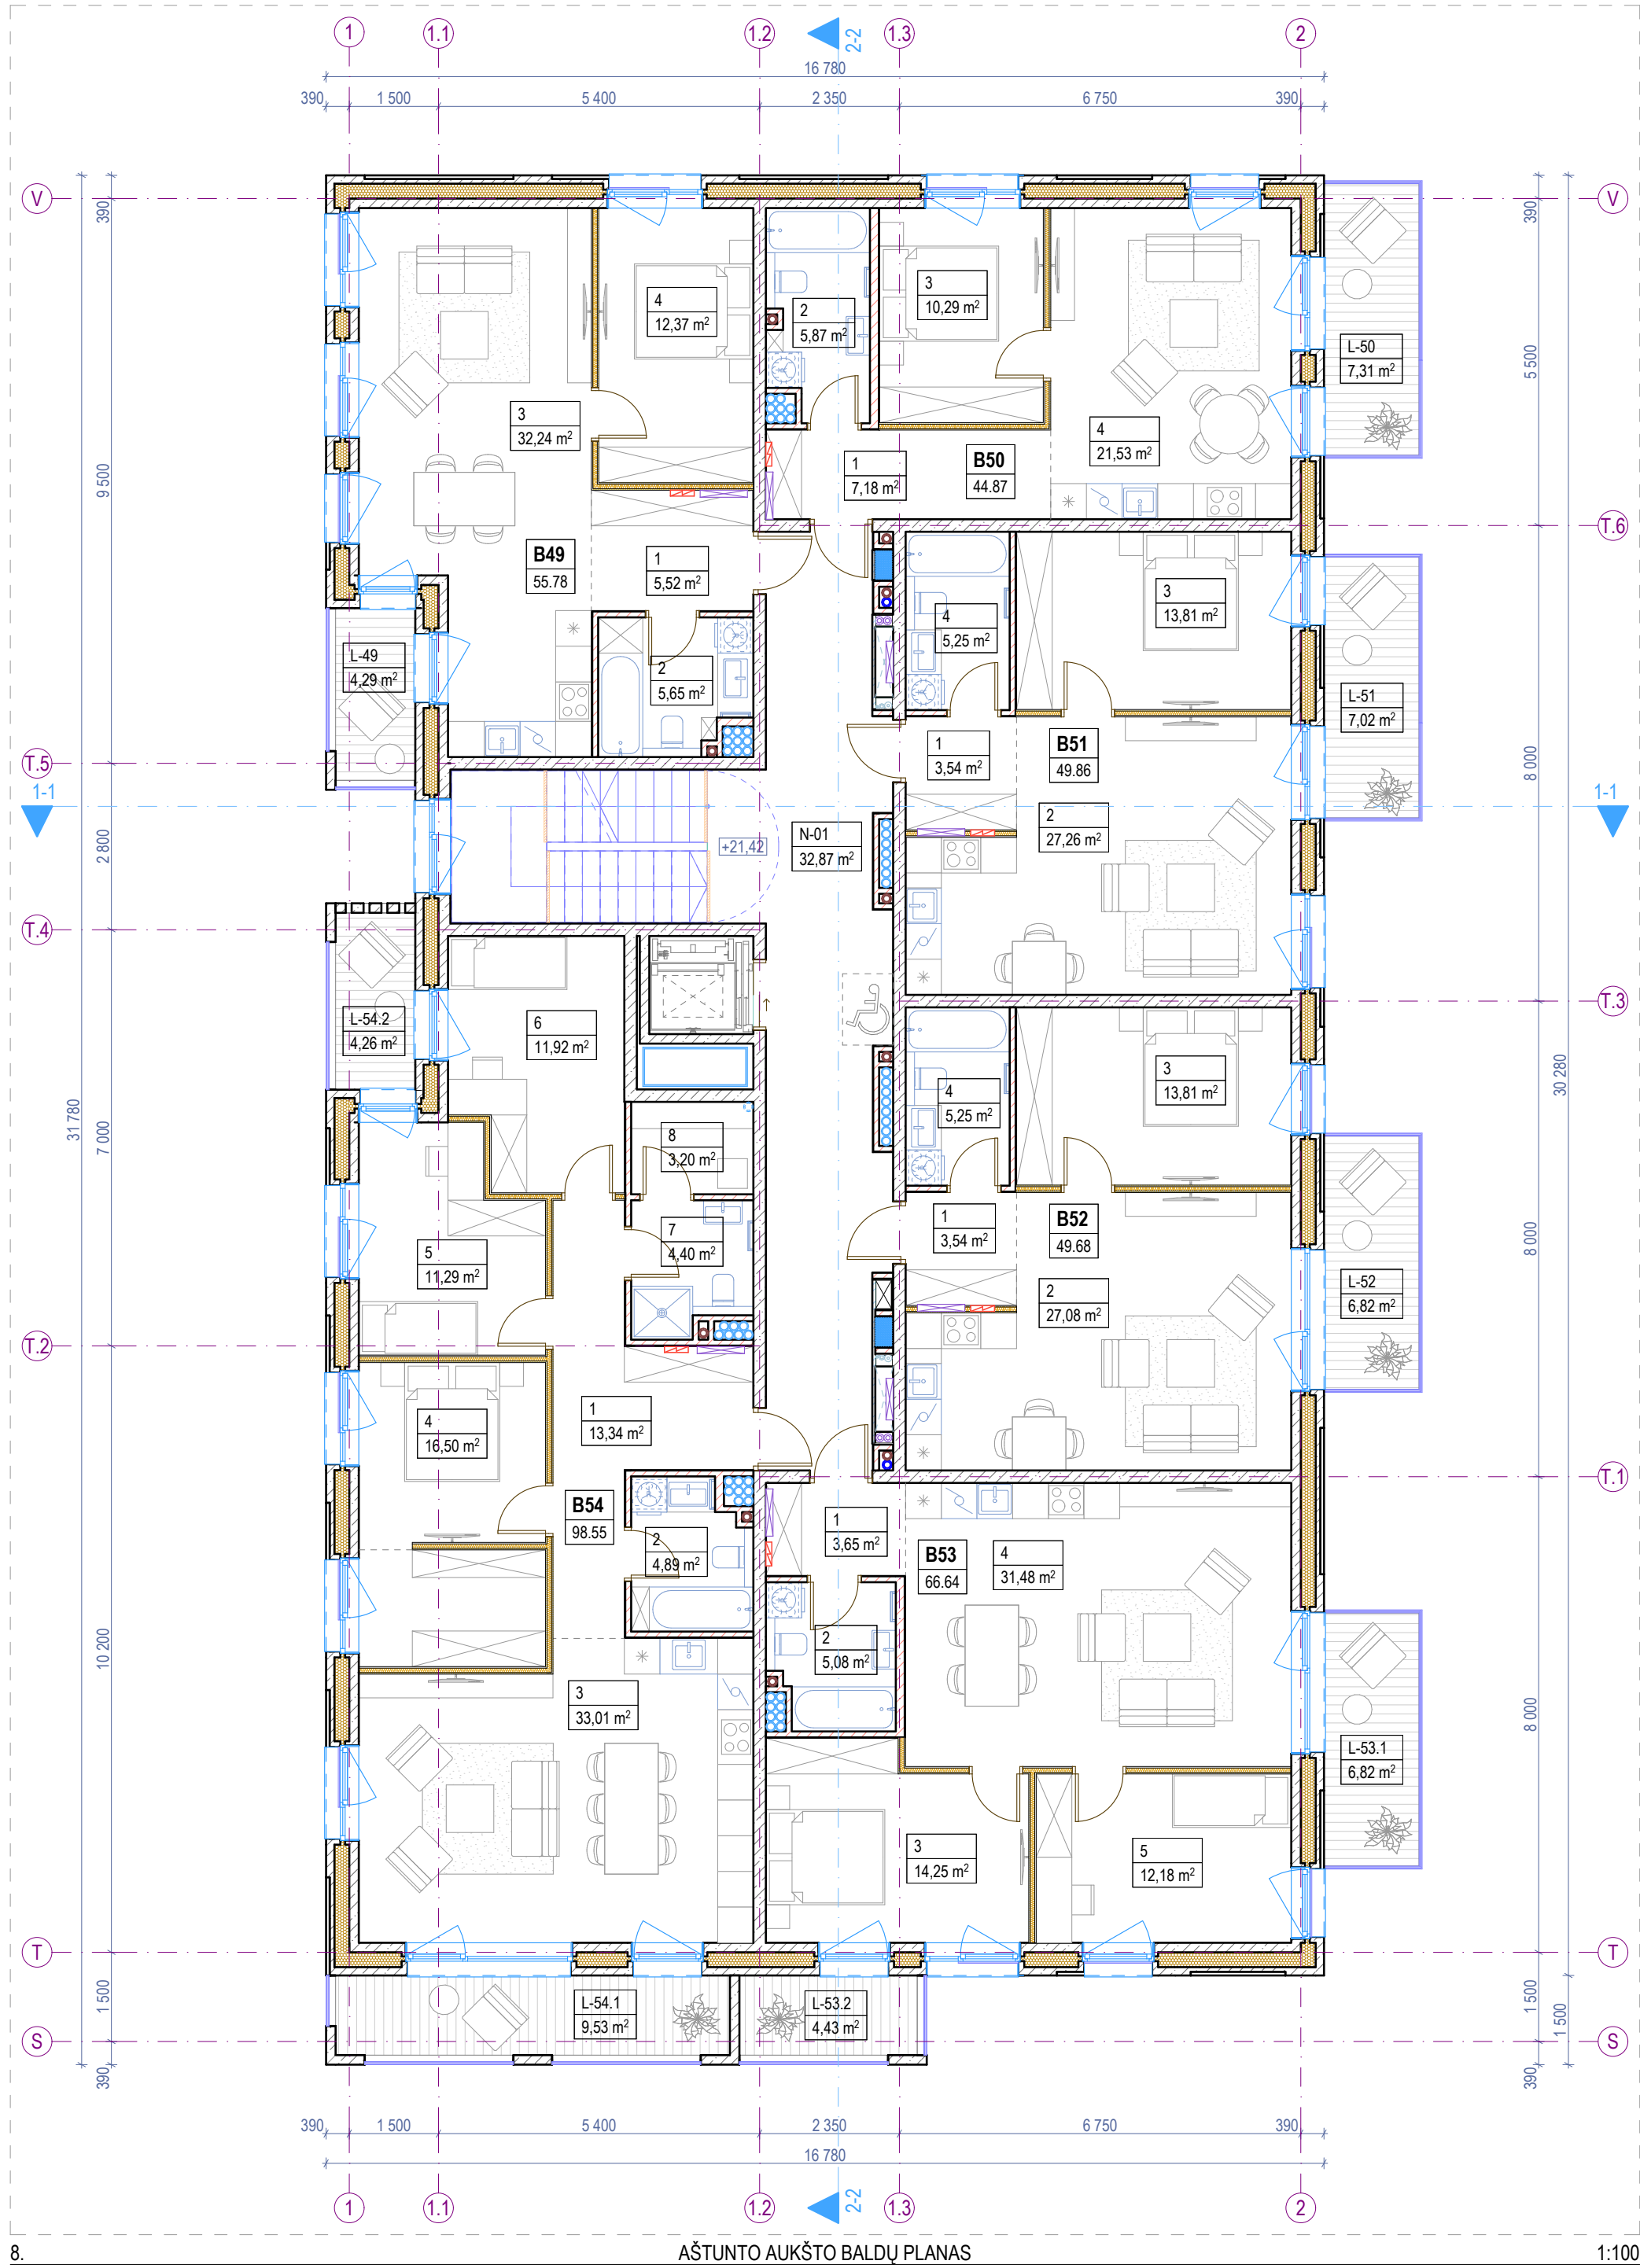

Aštunto aukšto patalpų eksplikacija			
-	Numeris	Patalpos pavadinimas	Plotas
Butas 49			
	1	Holas	5,52
	2	Vonios k.	5,65
	3	Svetainė - virtuvė	32,24
	4	Miegamasis k.	12,37
			55,78 m²
Butas 50			
	1	Holas	7,18
	2	Vonios k.	5,87
	3	Miegamasis k.	10,29
	4	Svetainė - virtuvė	21,53
			44,87 m²
Butas 51			
	1	Holas	3,54
	2	Svetainė - virtuvė	27,26
	3	Miegamasis k.	13,81
	4	Vonios k.	5,25
			49,86 m²
Butas 52			
	1	Holas	3,54

Aštunto aukšto patalpų eksplikacija			
-	Numeris	Patalpos pavadinimas	Plotas
Butas 53			
	2	Svetainė - virtuvė	27,08
	3	Miegamasis k.	13,81
	4	Vonios k.	5,25
			49,68 m²
Butas 54			
	1	Holas	3,65
	2	Vonios k.	5,08
	3	Miegamasis k.	14,25
	4	Svetainė - virtuvė	31,48
	5	Miegamasis k.	12,18
			66,64 m²
Butas 55			
	1	Holas	13,34
	2	Vonios k.	4,89
	3	Svetainė - virtuvė	33,01
	4	Miegamasis k.	16,50
	5	Miegamasis k.	11,29
	6	Miegamasis k.	11,92
	7	Vonios k.	4,40
	8	Sauna	3,20

Aštunto aukšto patalpų eksplikacija			
-	Numeris	Patalpos pavadinimas	Plotas
Negyvenamosios paskirties patalpos			
	N-01	Laiptinė	32,87
			32,87 m²
Aštunto aukšto bendras plotas			398,25 m²


Aštunto aukšto terasų, balkonų ir lodžijų eksplikacija			
-	Numeris	Pavadinimas	Plotas
Terasos/Balkonai/Lodžijos			
	L-49	Balkonas	4,29
	L-50	Balkonas	7,31
	L-51	Balkonas	7,02
	L-52	Balkonas	6,82
	L-53.1	Balkonas	6,82
	L-53.2	Balkonas	4,43
	L-54.1	Balkonas	9,53
	L-54.2	Balkonas	4,26
			50,48 m²

Sutartiniai žymėjimai					
ST	Sienų tipai	LG	Vitrinos aliuminio rėme	○	Šildymo sist. kanalai
PT	Pertvarų tipai	LGD	Durys vitrinose	○	Vandentiekio kanalai
GD	Grindų detalė	LGL	Langai vitrinose	○	Vėdinimo kanalai
SD	Stogo detalė	GK	Gaisrinės kopėčios	●	Lietaus nuotekų kanalai
DL	Lauko durys	IL	Ilajos	○	Buitinių nuotekų kanalai
DV	Vidaus durys	TL	Lauko turėklai	□	Kondic. išorinio bloko vieta
VL	Lauko vartai	TV	Vidaus turėklai	→	Kondic. vamzdelių kanalai
GR	Ventiliacinės grotelės	- - -	Etapų riba	■	Vaizdinio įspėjimo linija
STL	Stoglangiai	▨	Šild. sist. kolektorinės spint.	▨	Priešgaisrinės GK lubos
L	Langai	▨	Elektros ir ryšių skydeliai	▨	GK lubos

- Pastabos:**
1. Visi matmenys nurodyti milimetrais (mm).
 2. Visos altitudės nurodytos metrais (m), ±0.00 = +28.50.
 3. Patalpų plotai skaičiuojami nuo apdailinio paviršiaus.
 4. Langų ir durų pririšimai nurodo angos dydį konstrukcijoje.
 5. Kolektoriai įrengiami nuo perdangos viršaus, kolektorių spintelės apačio alt. +0.160.
 6. Visas angas, kertančias priešgaisrines, ugniai atsparintas sienas, privaloma tinkamai užsandarinti (prieš tai sumontavus visą reikalingą inžineriką), nepabloginant priešgaisrinių reikalavimų.
 7. Įėjimai į pastatą turi būti horizontalūs. Bet koks iškilas slenkstis negali būti aukštesnis nei 20mm.
 8. Prie kiekvieno lifto durų mygtuko turi būti lentelė su brailio raštu su aukšto ženklinimu.
 9. Visus pakeitimus būtina derinti su projekto vadovu.



0	2025-11	Viešinimui ir statybą leidžiančio dokumento gavimui
Laida	Išleidimo data	Laidos statusas, keitimo priežastis (jei taikoma)
KVAL. PATV. DOK. NR.	ARCHITEKTŲ BIURAS UAB "KITA KRYPTIS" Tel./Faks. +370 37 321147 Brastos g. 22G, Kaunas www.kitakryptis.lt, el.p.: info@kitakryptis.lt	Statinio projekto pavadinimas: DAUGIABUČIŲ GYVENAMŲJŲ NAMŲ (DAUGIABUČIŲ GRUPĖS), BRASTOS G. 17 IR 17A, KAUNE STATYBOS PROJEKTAS
38740	PV	Rimantas Grigauskas
A635	SA PDV	Tomas Kriaučiūnas
	Archit.	Arūnas Kavaliauskas
	Archit.	Kristina Uosytė
	Archit.	Evelina Simokaitytė
	Archit.	Donata Giunta
LT	Statytojas ir (arba) užsakovas: MB 4 PROJEKTAS, UAB	Dokumento žymuo: 288/25 - 05 - PP - SA - 108
		Laida
		0
		Lapas
		1
		Lapų
		1

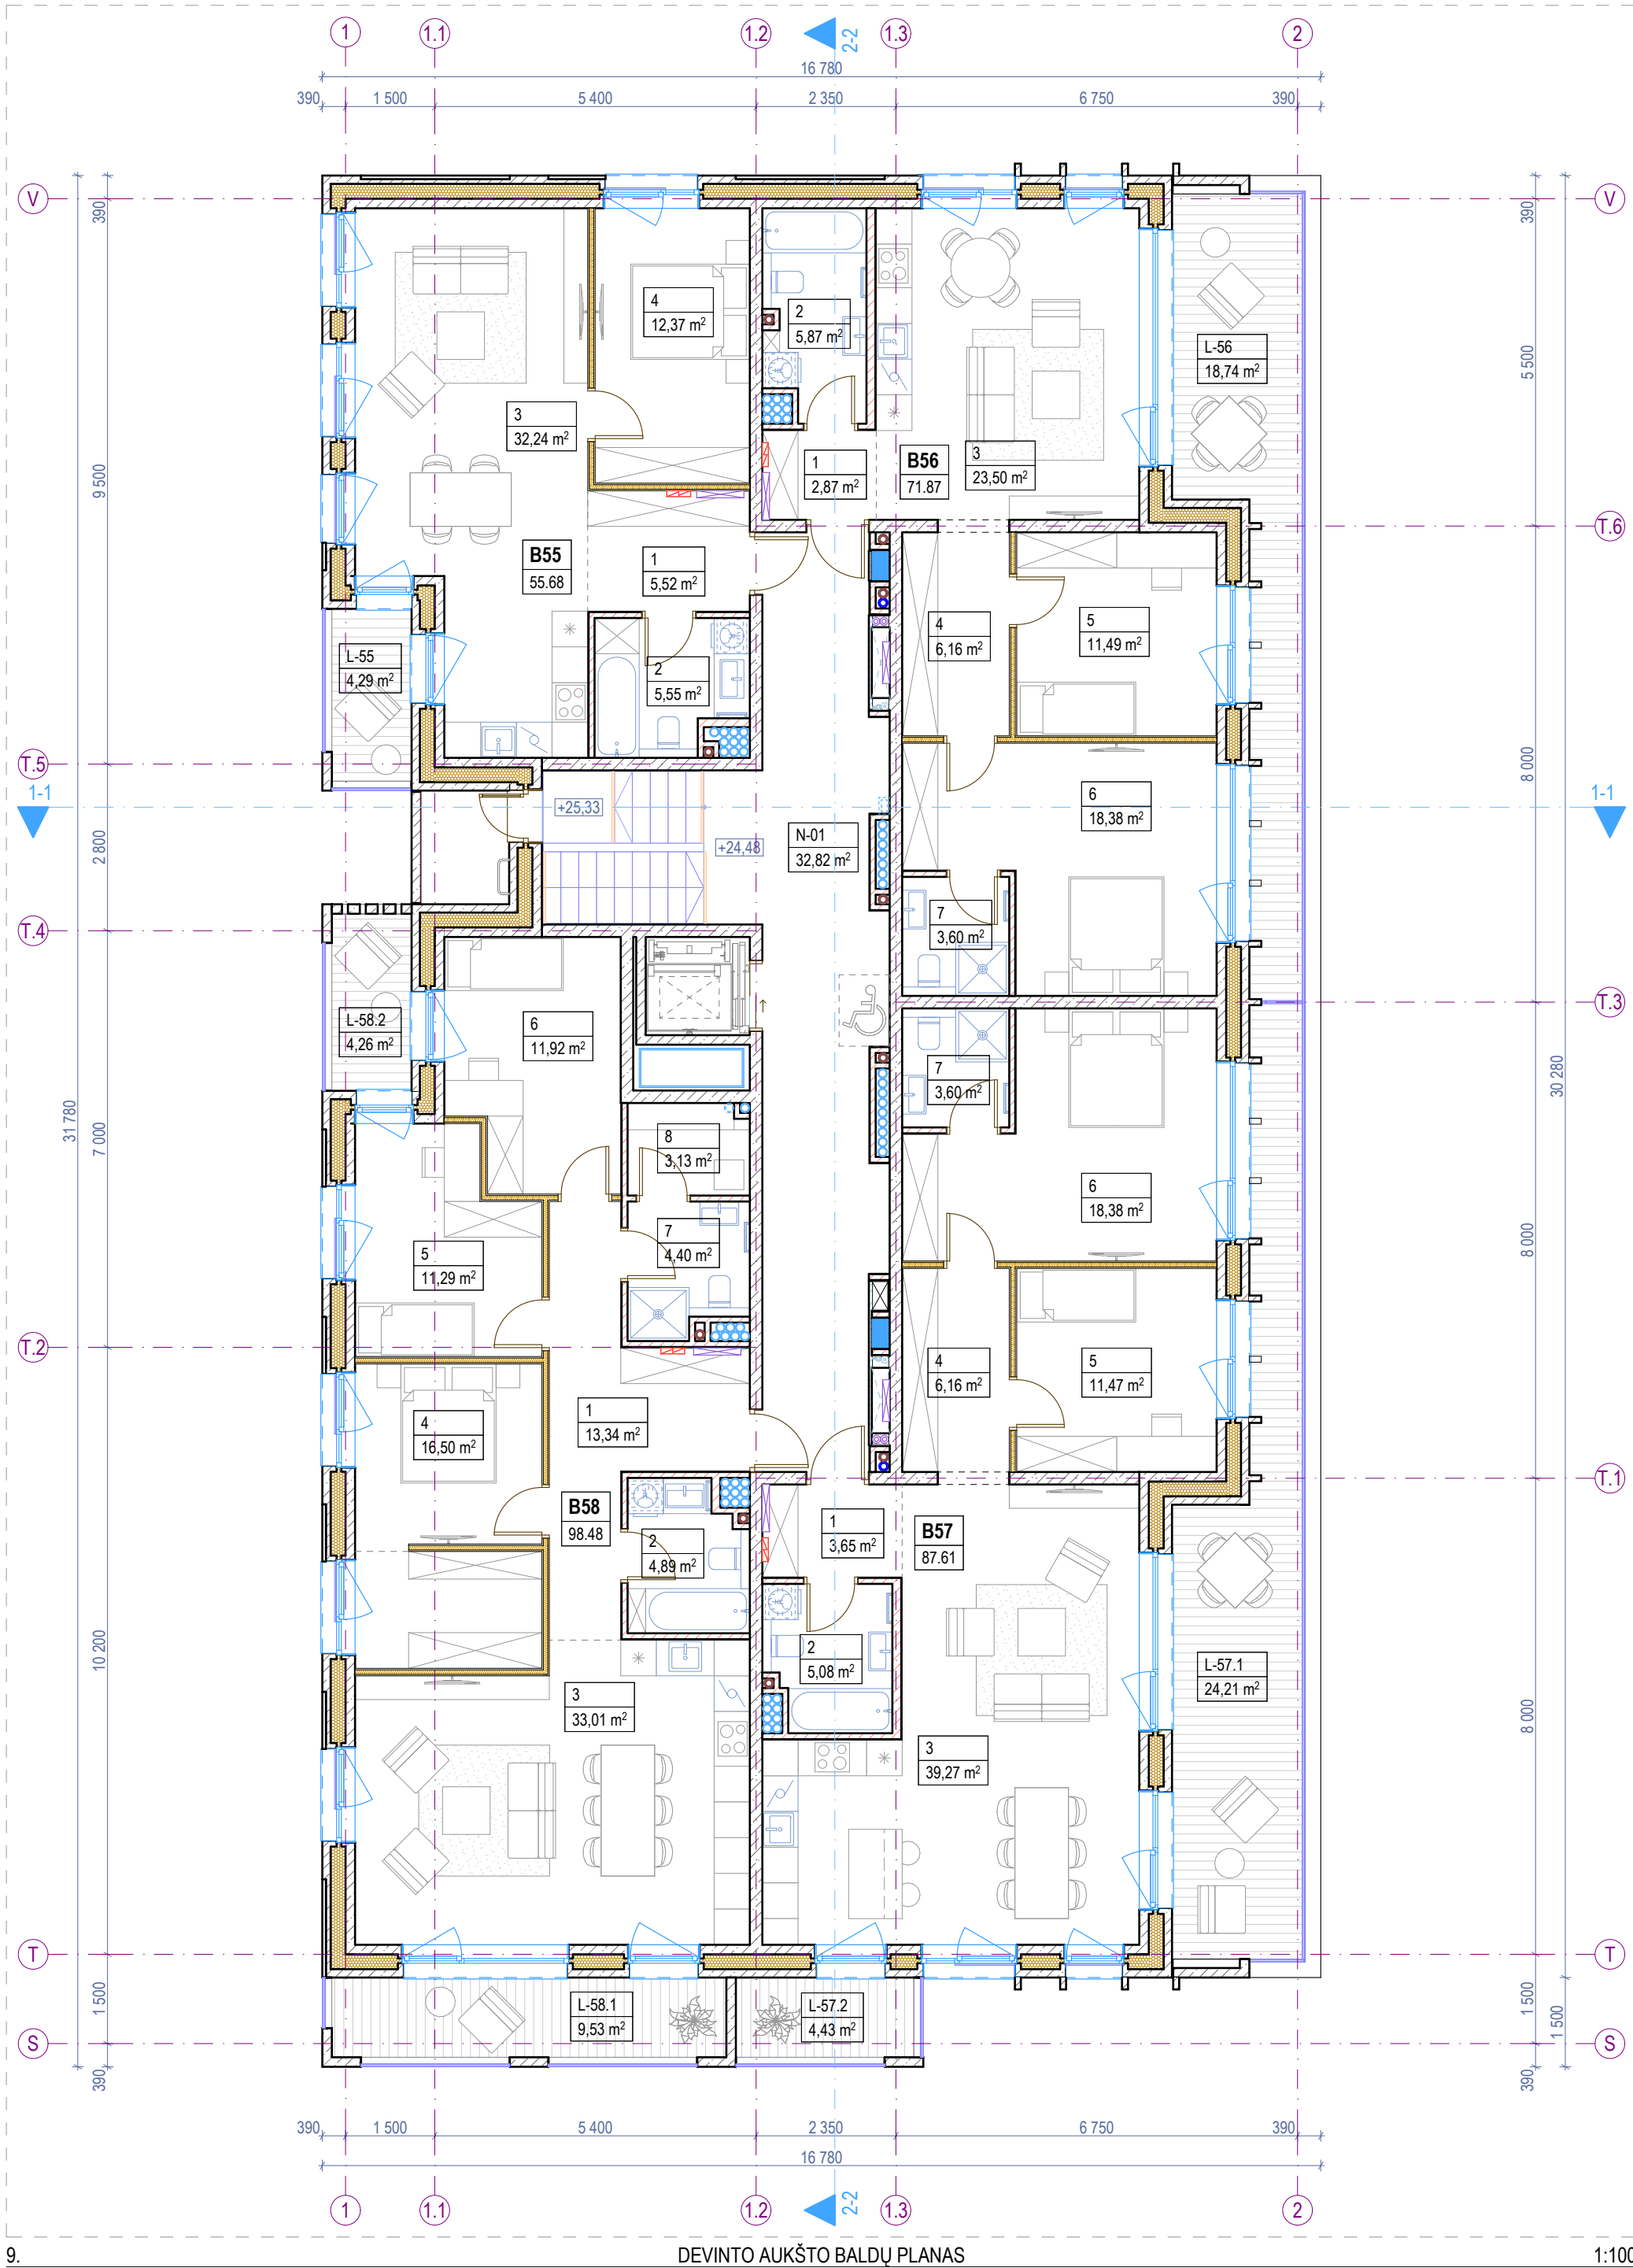

Devinto aukšto patalpų eksplikacija			
-	Numeris	Patalpos pavadinimas	Plotas
Butas 55			
	1	Holas	5,52
	2	Vonios k.	5,55
	3	Svetainė - virtuvė	32,24
	4	Miegamasis k.	12,37
			55,68 m²
Butas 56			
	1	Holas	2,87
	2	Vonios k.	5,87
	3	Svetainė - virtuvė	23,50
	4	Koridorius	6,16
	5	Miegamasis k.	11,49
	6	Miegamasis k.	18,38
	7	Vonios k.	3,60
			71,87 m²
Butas 57			
	1	Holas	3,65

Devinto aukšto patalpų eksplikacija		
-	Numeris	Patalpos pavadinimas
	2	Vonios k.
	3	Svetainė - virtuvė
	4	Koridorius
	5	Miegamasis k.
	6	Miegamasis k.
	7	Vonios k.
		87,61 m²
Butas 58		
	1	Holas
	2	Vonios k.
	3	Svetainė - virtuvė
	4	Miegamasis k.
	5	Miegamasis k.
	6	Miegamasis k.
	7	Vonios k.
	8	Sauna
		98,48 m²

Devinto aukšto patalpų eksplikacija			
-	Numeris	Patalpos pavadinimas	Plotas
Negyvenamosios paskirties patalpos			
	N-01	Laiptinė	32,82
			32,82 m²
Devinto aukšto bendras plotas			346,46 m²
Devinto aukšto terasų, balkonų ir lodžijų eksplikacija			
-	Numeris	Pavadinimas	Plotas
Terasos/Balkonai/Lodžijos			
	L-55	Balkonas	4,29
	L-56	Terasa	18,74
	L-57.1	Terasa	24,21
	L-57.2	Balkonas	4,43
	L-58.1	Balkonas	9,53
	L-58.2	Balkonas	4,26
			65,46 m²



Sutartiniai žymėjimai					
ST	Sienų tipai	LG	Vitrinos aliuminio rėme	○	Šildymo sist. kanalai
PT	Pertvarų tipai	LGD	Durys vitrinose	○	Vandentiekio kanalai
GD	Grindų detalė	LGL	Langai vitrinose	○	Vėdinimo kanalai
SD	Stogo detalė	GK	Gaisrinės kopėčios	●	Lietaus nuotekų kanalai
DL	Lauko durys	IL	Ilajos	○	Buitinių nuotekų kanalai
DV	Vidaus durys	TL	Lauko turėklai	□	Kondic. išorinio bloko vieta
VL	Lauko vartai	TV	Vidaus turėklai	→	Kondic. vamzdelių kanalai
GR	Ventiliacinės grotelės	- - -	Etapų riba	■	Vaizdinio įspėjimo linija
STL	Stoglangiai	▨	Šild. sist. kolektorinės spint.	▨	Priešgaisrinės GK lubos
L	Langai	▨	Elektros ir ryšių skydeliai	▨	GK lubos

Pastabos:

- Visi matmenys nurodyti milimetrais (mm).
- Visos altitudės nurodytos metrais (m), ±0.00 = +28.50.
- Patalpų plotai skaičiuojami nuo apdailinio paviršiaus.
- Langų ir durų pririšimai nurodo angos dydį konstrukcijoje.
- Kolektoriai įrengiami nuo perdangos viršaus, kolektorių spintelės apačio alt. +0.160.
- Visas angas, kertančias priešgaisrines, ugniai atsparintas sienas, privaloma tinkamai užsandarinti (prieš tai sumontavus visą reikalingą inžineriką), nepabloginant priešgaisrinių reikalavimų.
- Įėjimai į pastatą turi būti horizontalūs. Bet koks iškilas slenkstis negali būti aukštesnis nei 20mm.
- Prie kiekvieno lifto durų mygtuko turi būti lentelė su brailio raštu su aukšto ženkliniu.
- Visus pakeitimus būtina derinti su projekto vadovu.




0	2025-11	Viešinimui ir statybą leidžiančio dokumento gavimui
Laida	Išleidimo data	Laidos statusas, keitimo priežastis (jei taikoma)
KVAL. PATV. DOK. NR.	ARCHITEKTŲ BIURAS UAB "KITA KRYPTIS" Tel./Faks. +370 37 321147 Brastos g. 22G, Kaunas www.kitakryptis.lt, el.p.: info@kitakryptis.lt	Statinio projekto pavadinimas: DAUGIABUČIŲ GYVENAMŲJŲ NAMŲ (DAUGIABUČIŲ GRUPĖS), BRASTOS G. 17 IR 17A, KAUNE STATYBOS PROJEKTAS
38740	PV	Rimantas Grigauskas
A635	SA PDV	Tomas Kriaučiūnas
	Archit.	Arūnas Kavaliauskas
	Archit.	Kristina Uosytė
	Archit.	Evelina Simokaitytė
	Archit.	Donata Giunta
LT	Statytojas ir (arba) užsakovas: MB 4 PROJEKTAS, UAB	Dokumento pavadinimas: DEVINTO AUKŠTO BALDŲ PLANAS 1:100
		Dokumento žymuo: 288/25 - 05 - PP - SA - 109
		Laida: 0
		Lapas: 1
		Lapų: 1

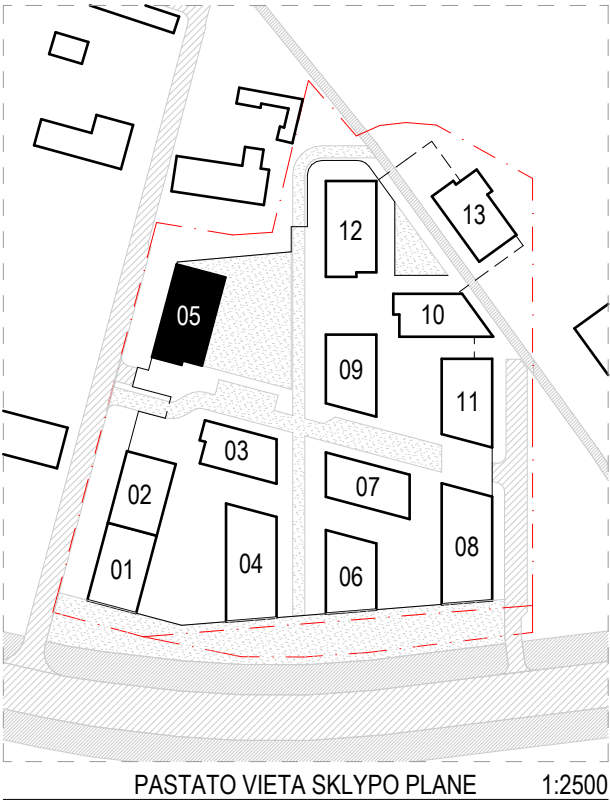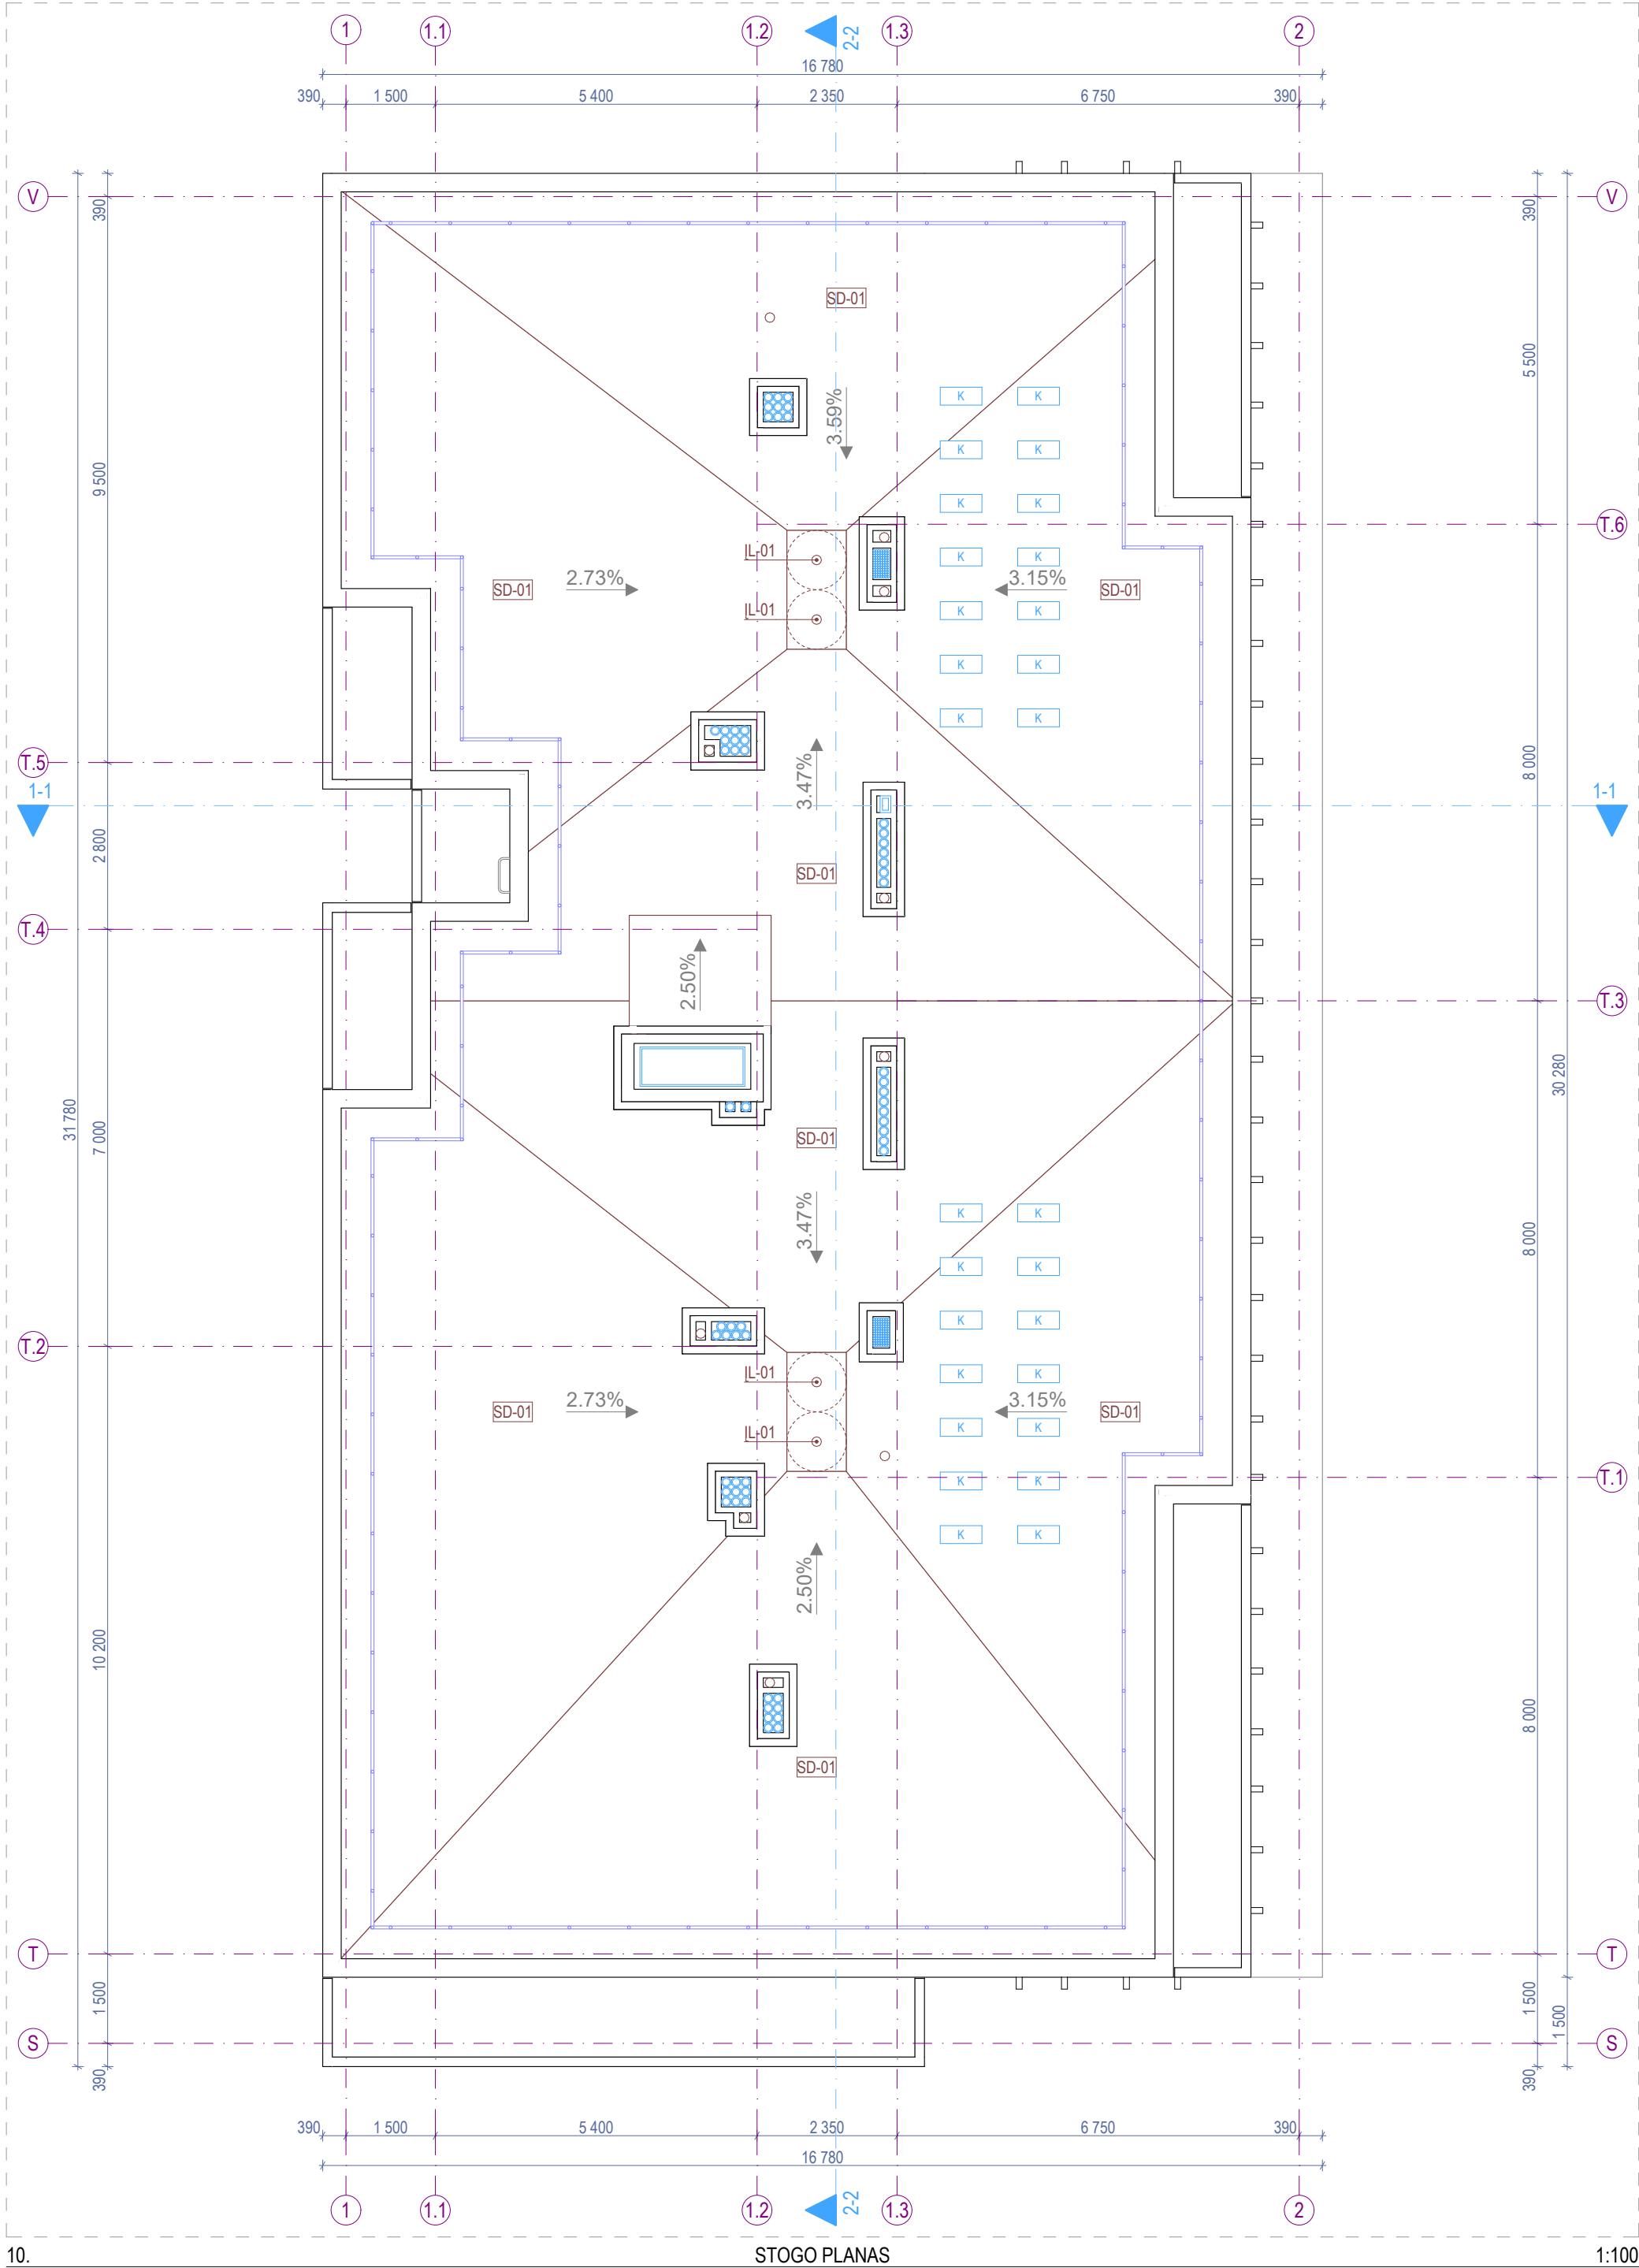

Sutartiniai žymėjimai					
ST	Sienų tipai	LG	Vitrinos aliuminio rėme	○	Šildymo sist. kanalai
PT	Pertvarų tipai	LGD	Durys vitrinose	○	Vandentiekio kanalai
GD	Grindų detalė	LGL	Langai vitrinose	○	Vėdinimo kanalai
SD	Stogo detalė	GK	Gaisrinės kopėčios	●	Lietaus nuotekų kanalai
DL	Lauko durys	IL	Ilajos	⊙	Buitinių nuotekų kanalai
DV	Vidaus durys	TL	Lauko turėklai	□ K	Kondic. išorinio bloko vieta
VL	Lauko vartai	TV	Vidaus turėklai	⊕	Kondic. vamzdelių kanalai
GR	Ventiliacinės grotelės	- - -	Etapų riba		Vaizdinio įspėjimo linija
STL	Stoglangiai	⊠	Šild. sist. kolektorinės spint.		Priešgaisrinės GK lubos
L	Langai	⊠	Elektros ir ryšių skydeliai		GK lubos

- Pastabos:**
- Visi matmenys nurodyti milimetrais (mm).
 - Visos altitudės nurodytos metrais (m).
 - Stogo danga - prilydoma stogo danga, atitinkanti Broof reikalavimus;
 - Kaminėliai aptaisomi skarda.
 - Visų stogo elementų spalvą derinti papildomai su projekto vadovu;
 - Stogo parapetas ne žemesnis nei 600 mm arba su apsaugine tvorele;
 - Stoglangių ir stogo elementų atstumai nurodyti horizontalioje plokštumoje (nuolydis neįvertintas) - tikslinti vietoje;
 - Visus pakeitimus būtina derinti su projekto vadovu.


0	2025-11	Viešinimui ir statybą leidžiančio dokumento gavimui				
Laida	Išleidimo data	Laidos statusas, keitimo priežastis (jei taikoma)				
KVAL. PATV. DOK. NR.		ARCHITEKTŲ BIURAS UAB "KITA KRYPTIS" Tel./Faks. +370 37 321147 Brastos g. 22G, Kaunas www.kitakryptis.lt, el.p.: info@kitakryptis.lt		Statinio projekto pavadinimas: DAUGIABUČIŲ GYVENAMŲJŲ NAMŲ (DAUGIABUČIŲ GRUPĖS), BRASTOS G. 17 IR 17A, KAUNE STATYBOS PROJEKTAS		
38740	PV	Rimantas Grigauskas	Statinio numeris ir pavadinimas: 05 - DAUGIABUTIS (DAUGIABUČIŲ PASKIRTIES) NAMAS			
A635	SA PDV	Tomas Kriaučiūnas				
	Archit.	Arūnas Kavaliauskas	Dokumento pavadinimas: STOGO PLANAS 1:100			
	Archit.	Kristina Uosytė				
	Archit.	Evelina Simokaitytė				
	Archit.	Donata Giunta				
LT	Statytojas ir (arba) užsakovas: MB 4 PROJEKTAS, UAB		Dokumento žymuo: 288/25 - 05 - PP - SA - 200		Lapas	Lapų
					1	1

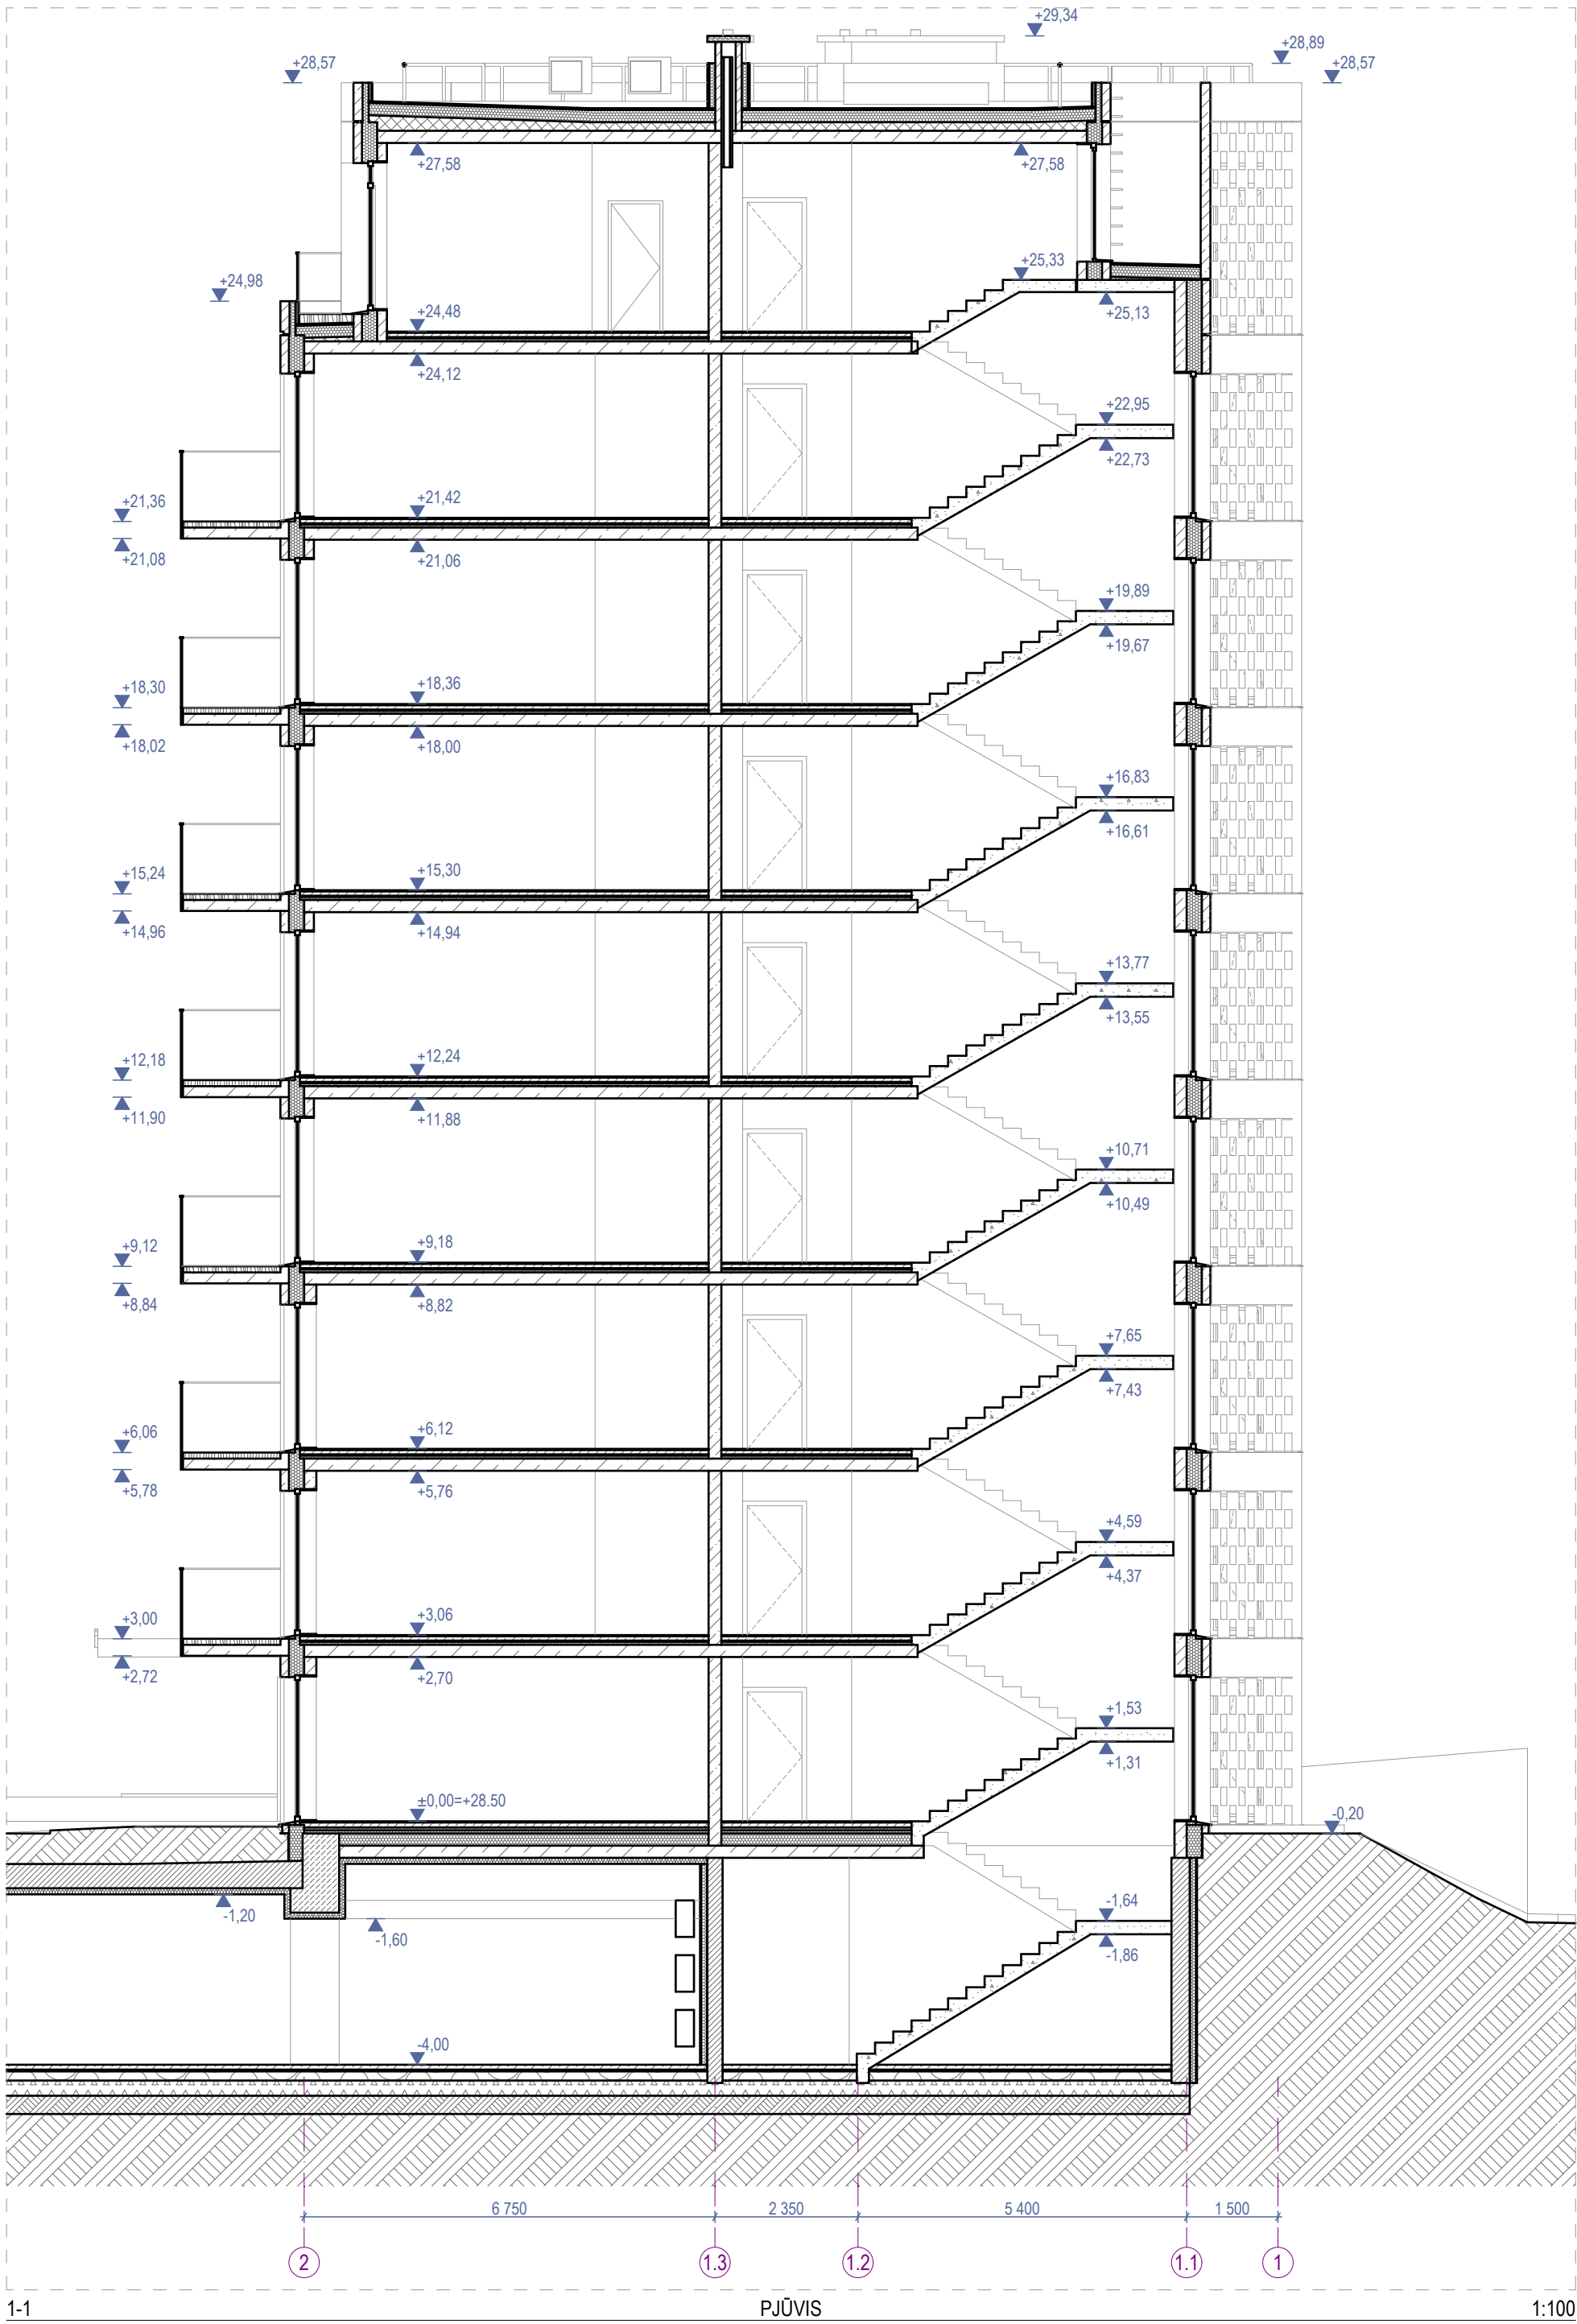

Sutartiniai žymėjimai					
ST	Sienų tipai	LG	Vitrinos aliuminio rėme	○	Šildymo sist. kanalai
PT	Pertvarų tipai	LGD	Durys vitrinose	○	Vandentiekio kanalai
GD	Grindų detalė	LGL	Langai vitrinose	○	Vėdinimo kanalai
SD	Stogo detalė	GK	Gaisrinės kopėčios	●	Lietaus nuotekų kanalai
DL	Lauko durys	IL	Įlajos	⊙	Buitinių nuotekų kanalai
DV	Vidaus durys	TL	Lauko turėklai	□K	Kondic. išorinio bloko vieta
VL	Lauko vartai	TV	Vidaus turėklai	⋈	Kondic. vamzdelių kanalai
GR	Ventiliacinės grotelės	- - - -	Etapų riba		Vaizdinio įspėjimo linija
STL	Stoglangiai	▤	Šild. sist. kolektorinės spint.		Priešgaisrinės GK lubos
L	Langai	▨	Elektros ir ryšių skydeliai		GK lubos

- Pastabos:**
- Visi matmenys nurodyti milimetrais (mm).
 - Visos altitudės nurodytos metrais (m).
 - Langų ir durų priirišimai nurodo angos dydį konstrukcijoje.
 - Įėjimai į pastatą turi būti horizontalūs. Bet koks iškilas slenkstis negali būti aukštesnis nei 20mm.
 - Visus pakeitimus būtina derinti su projekto vadovu.

0	2025-11	Viešinimui ir statybą leidžiančio dokumento gavimui	
Laida	Išleidimo data	Laidos statusas, keitimo priežastis (jei taikoma)	
KVAL. PATV. DOK. NR.		ARCHITEKTŲ BIURAS UAB "KITA KRYPTIS" Tel./Faks. +370 37 321147 Brastos g. 22G, Kaunas www.kitakryptis.lt, el.p.: info@kitakryptis.lt	
38740	PV	Rimantas Grigauskas	
A635	SA PDV	Tomas Kriaučiūnas	
	Archit.	Arūnas Kavaliauskas	
	Archit.	Kristina Uosytė	
	Archit.	Evelina Simokaitytė	
	Archit.	Donata Giunta	
LT	Statytojas ir (arba) užsakovas: MB 4 PROJEKTAS, UAB		
		Dokumento pavadinimas:	Laida
		DAUGIABUČIŲ GYVENAMŲJŲ NAMŲ (DAUGIABUČIŲ GRUPĖS), BRASTOS G. 17 IR 17A, KAUNE STATYBOS PROJEKTAS	0
		Statinio numers ir pavadinimas:	
		05 - DAUGIABUTIS (DAUGIABUČIŲ PASKIRTIES) NAMAS	
		Dokumento žymuo:	Lapas
		PJŪVIS 1-1 1:100	1
		288/25 - 05 - PP - SA - 300.1	Lapų
			1

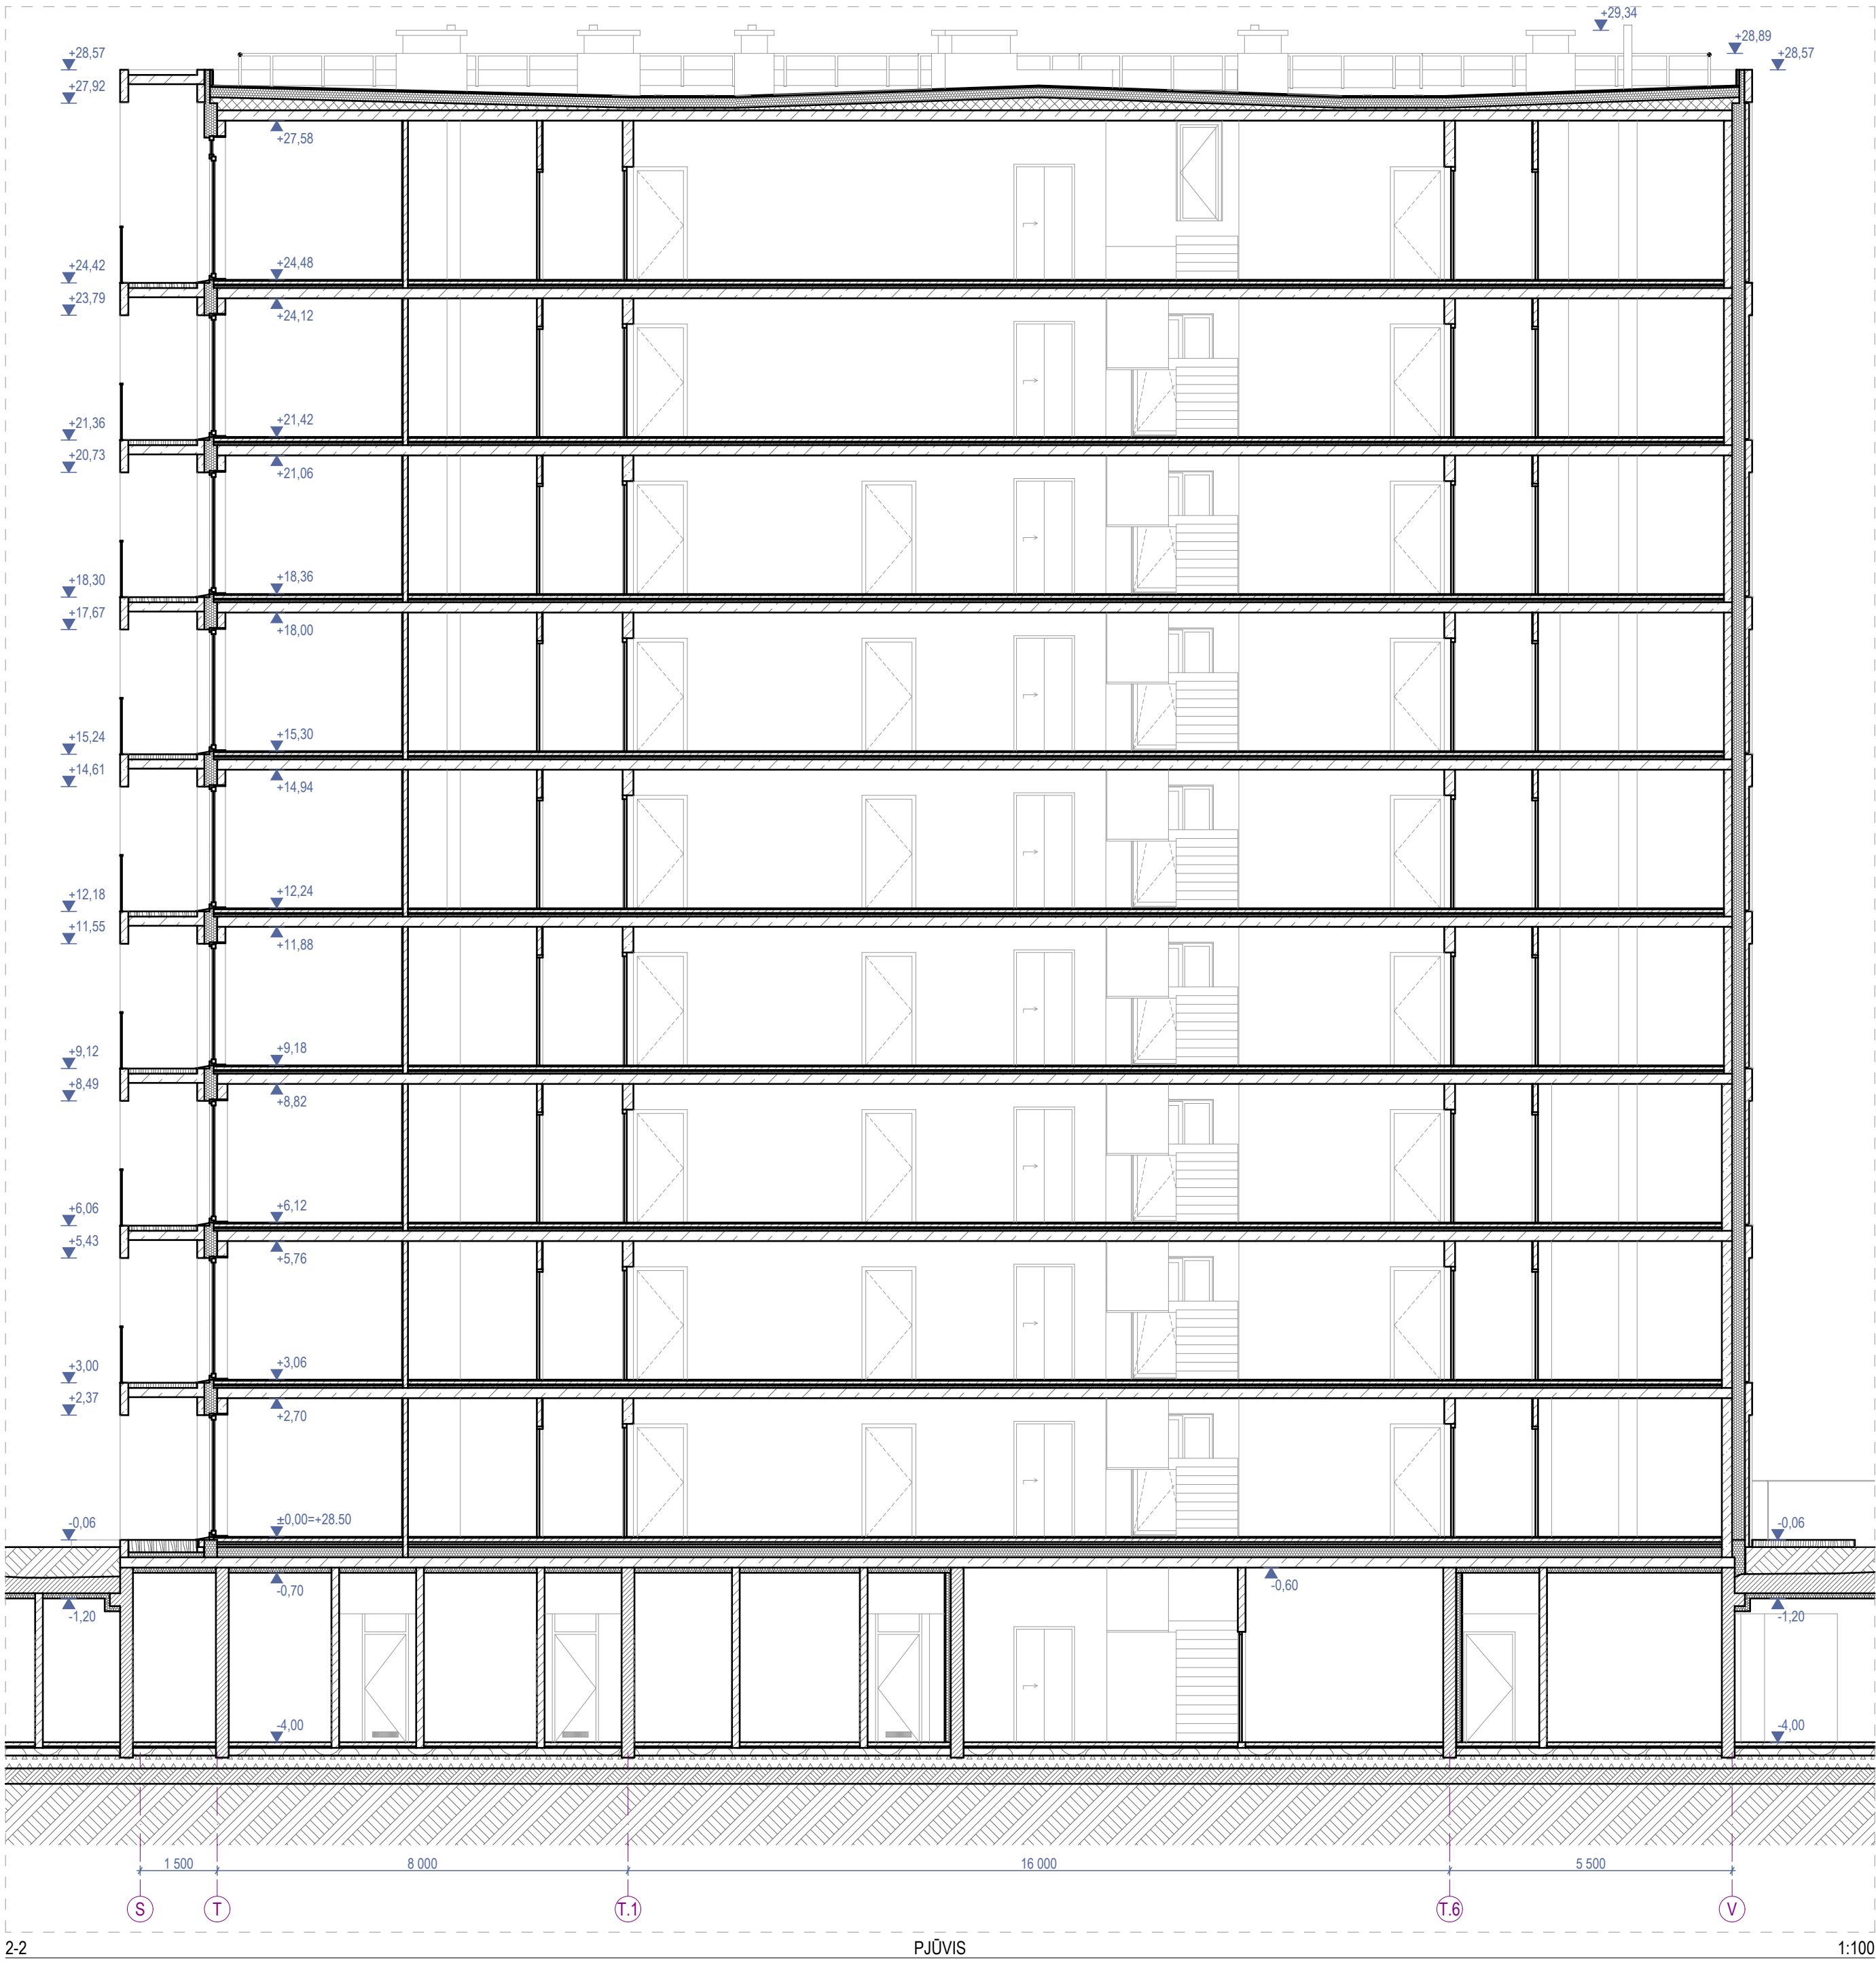

Sutartiniai žymėjimai					
ST	Sienų tipai	LG	Vitrinos aliuminio rėme	●	Šildymo sist. kanalai
PT	Pertvarų tipai	LGD	Durys vitrinose	○	Vandentiekio kanalai
GD	Grindų detalė	LGL	Langai vitrinose	○	Vėdinimo kanalai
SD	Stogo detalė	GK	Gaisrinės kopėčios	●	Lietaus nuotekų kanalai
DL	Lauko durys	IL	Įlajos	⊙	Buitinių nuotekų kanalai
DV	Vidaus durys	TL	Lauko turėklai	□K	Kondic. išorinio bloko vieta
VL	Lauko vartai	TV	Vidaus turėklai	⇒	Kondic. vamzdelių kanalai
GR	Ventiliacinės grotelės	- - - -	Etapų riba		Vaizdinio įspėjimo linija
STL	Stoglangiai	▭	Šild. sist. kolektorinės spint.		Priešgaisrinės GK lubos
L	Langai	▭	Elektros ir ryšių skydeliai		GK lubos

- Pastabos:**
- Visi matmenys nurodyti milimetrais (mm).
 - Visos altitudės nurodytos metrais (m).
 - Langų ir durų pririšimai nurodo angos dydį konstrukcijoje.
 - Įėjimai į pastatą turi būti horizontalūs. Bet koks iškilas slenkstis negali būti aukštesnis nei 20mm.
 - Visus pakeitimus būtina derinti su projekto vadovu.

0	2025-11	Viešinimui ir statybą leidžiančio dokumento gavimui	
Laida	Išleidimo data	Laidos statusas, keitimo priežastis (jei taikoma)	
KVAL. PATV. DOK. NR.		ARCHITEKTŲ BIURAS UAB "KITA KRYPTIS" Tel./Faks. +370 37 321147 Brastos g. 22G, Kaunas www.kitakryptis.lt, el.p.: info@kitakryptis.lt	
38740	PV	Rimantas Grigauskas	
A635	SA PDV	Tomas Kriaučiūnas	
	Archit.	Arūnas Kavaliauskas	
	Archit.	Kristina Uosytė	
	Archit.	Evelina Simokaitytė	
	Archit.	Donata Giunta	
LT	Statytojas ir (arba) užsakovas: MB 4 PROJEKTAS, UAB		Statinio projekto pavadinimas: DAUGIABUČIŲ GYVENAMŲJŲ NAMŲ (DAUGIABUČIŲ GRUPĖS), BRASTOS G. 17 IR 17A, KAUNE STATYBOS PROJEKTAS Statinio numers ir pavadinimas: 05 - DAUGIABUTIS (DAUGIABUČIŲ PASKIRTIES) NAMAS Dokumento pavadinimas: PJŪVIS 2-2 1:100 Dokumento žymuo: 288/25 - 05 - PP - SA - 300.2
		Laida	Lapas
		0	1



Fasado apdailos kiekiai	
Žymėjimas	Aprašymas
	Fasado apdaila - pigmentuotas išorinis betono sluoksnis. Spalva - raudona (spalvą tikslinti DP metu).
	Fasado apdaila - pigmentuotas išorinis betono sluoksnis su matrica - Reckli Dachstein. Spalva raudona (spalvą tikslinti DP metu).
	Fasado apdaila - dažytas išorinis betono sluoksnis. Spalva - tamsiai pilka (spalvą tikslinti DP metu).
	Fasado elementai - pigmentuota, ažūrinė betono sienutė. Spalva - raudona (spalvą tikslinti DP metu).
	Fasado elementai - skardos lankstiniai. Spalva - juoda, RAL 9004 (spalvą tikslinti DP metu).
	Fasado elementai - Turėklai. Spalva - raudona, RAL 2091 (spalvą tikslinti DP metu).
	Skaidrus stiklas.
	Dažytas stiklas su šiltinimu.
	Skaidrus stiklas turėklams.

Sutartiniai žymėjimai					
ST	Sienų tipai	LG	Vitrinos aliuminio rėme		Šildymo sist. kanalai
PT	Pertvarų tipai	LGD	Durys vitrinose		Vandentiekio kanalai
GD	Grindų detalė	LGL	Langai vitrinose		Vėdinimo kanalai
SD	Stogo detalė	GK	Gaisrinės kopėčios		Lietaus nuotekų kanalai
DL	Lauko durys	IL	Įlajos		Buitinių nuotekų kanalai
DV	Vidaus durys	TL	Lauko turėklai		Kondic. išorinio bloko vieta
VL	Lauko vartai	TV	Vidaus turėklai		Kondic. vamzdelių kanalai
GR	Ventiliacinės grotelės		Etapų riba		Vaizdinio įspėjimo linija
STL	Stoglangiai		Šild. sist. kolektorinės spint.		Priešgaisrinės GK lubos
L	Langai		Elektros ir ryšių skydeliai		GK lubos

- Pastabos:**
- Visi matmenys nurodyti milimetrais (mm).
 - Visos altitudės nurodytos metrais (m).
 - Kiekiai duoti be atsargos, tikslinti DP stadijoje.
 - Fasadų apdailos medžiagas ir spalvas būtina papildomai derinti su projekto vadovu.
 - Visus pakeitimus būtina derinti su projekto vadovu.

0	2025-11	Viešinimui ir statybą leidžiančio dokumento gavimui			
Laida	Išleidimo data	Laidos statusas, keitimo priežastis (jei taikoma)			
KVAL. PATV. DOK. NR.		ARCHITEKTŲ BIURAS UAB "KITA KRYPTIS" Tel./Faks. +370 37 321147 Brastos g. 22G, Kaunas www.kitakryptis.lt, el.p.: info@kitakryptis.lt		Statinio projekto pavadinimas:	
				DAUGIABUČIŲ GYVENAMŲJŲ NAMŲ (DAUGIABUČIŲ GRUPĖS), BRASTOS G. 17 IR 17A, KAUNE STATYBOS PROJEKTAS	
				Statinio numeris ir pavadinimas:	
				05 - DAUGIABUTIS (DAUGIABUČIŲ PASKIRTIES) NAMAS	
				Dokumento pavadinimas:	
38740	PV	Rimantas Grigauskas		Laida	0
A635	SA PDV	Tomas Kriaučiūnas			
	Archit.	Arūnas Kavaliauskas			
	Archit.	Kristina Uosytė			
	Archit.	Evelina Simokaitytė			
	Archit.	Donata Giunta		Dokumento žymuo:	
LT	Statytojas ir (arba) užsakovas: MB 4 PROJEKTAS, UAB			288/25 - 05 - PP - SA - 400.1	
				Lapas	Lapų
				1	1



Fasado apdailos kiekiai	
Žymėjimas	Aprašymas
	Fasado apdaila - pigmentuotas išorinis betono sluoksnis. Spalva - raudona (spalvą tikslinti DP metu).
	Fasado apdaila - pigmentuotas išorinis betono sluoksnis su matrica - Reckli Dachstein. Spalva raudona (spalvą tikslinti DP metu).
	Fasado apdaila - dažytas išorinis betono sluoksnis. Spalva - tamsiai pilka (spalvą tikslinti DP metu).
	Fasado elementai - pigmentuota, ažūrinė betono sienutė. Spalva - raudona (spalvą tikslinti DP metu).
	Fasado elementai - skardos lankstiniai. Spalva - juoda, RAL 9004 (spalvą tikslinti DP metu).
	Fasado elementai - Turėklai. Spalva - raudona, RAL 2091 (spalvą tikslinti DP metu).
	Skaidrus stiklas.
	Dažytas stiklas su šiltinimu.
	Skaidrus stiklas turėklams.

Sutartiniai žymėjimai					
ST	Sienų tipai	LG	Vitrinos aliuminio rėme		Šildymo sist. kanalai
PT	Pertvarų tipai	LGD	Durys vitrinose		Vandentiekio kanalai
GD	Grindų detalė	LGL	Langai vitrinose		Vėdinimo kanalai
SD	Stogo detalė	GK	Gaisrinės kopėčios		Lietaus nuotekų kanalai
DL	Lauko durys	IL	Įlajos		Buitinių nuotekų kanalai
DV	Vidaus durys	TL	Lauko turėklai		Kondic. išorinio bloko vieta
VL	Lauko vartai	TV	Vidaus turėklai		Kondic. vamzdelių kanalai
GR	Ventiliacinės grotelės		Etapų riba		Vaizdinio įspėjimo linija
STL	Stoglangiai		Šild. sist. kolektorinės spint.		Priešgaisrinės GK lubos
L	Langai		Elektros ir ryšių skydeliai		GK lubos

- Pastabos:**
- Visi matmenys nurodyti milimetrais (mm).
 - Visos altitudės nurodytos metrais (m).
 - Kiekiai duoti be atsargos, tikslinti DP stadijoje.
 - Fasadų apdailos medžiagas ir spalvas būtina papildomai derinti su projekto vadovu.
 - Visus pakeitimus būtina derinti su projekto vadovu.

0	2025-11	Viešinimui ir statybą leidžiančio dokumento gavimui			
Laida	Išleidimo data	Laidos statusas, keitimo priežastis (jei taikoma)			
KVAL. PATV. DOK. NR.		ARCHITEKTŲ BIURAS UAB "KITA KRYPTIS" Tel./Faks. +370 37 321147 Brastos g. 22G, Kaunas www.kitakryptis.lt, el.p.: info@kitakryptis.lt		Statinio projekto pavadinimas:	
				DAUGIABUČIŲ GYVENAMŲJŲ NAMŲ (DAUGIABUČIŲ GRUPĖS), BRASTOS G. 17 IR 17A, KAUNE STATYBOS PROJEKTAS	
				Statinio numeris ir pavadinimas:	
				05 - DAUGIABUTIS (DAUGIABUČIŲ PASKIRTIES) NAMAS	
				Dokumento pavadinimas:	
				FASADAS V-S 1:100	
38740	PV	Rimantas Grigauskas		Laida	0
A635	SA PDV	Tomas Kriaučiūnas			
	Archit.	Arūnas Kavaliauskas			
	Archit.	Kristina Uosytė			
	Archit.	Evelina Simokaitytė			
	Archit.	Donata Giunta			
LT	Statytojas ir (arba) užsakovas:			Dokumento žymuo:	
	MB 4 PROJEKTAS, UAB			288/25 - 05 - PP - SA - 400.2	
				Lapas	Lapų
				1	1



Fasado apdailos kiekiai	
Žymėjimas	Aprašymas
	Fasado apdaila - pigmentuotas išorinis betono sluoksnis. Spalva - raudona (spalvą tikslinti DP metu).
	Fasado apdaila - pigmentuotas išorinis betono sluoksnis su matrica - Reckli Dachstein. Spalva raudona (spalvą tikslinti DP metu).
	Fasado apdaila - dažytas išorinis betono sluoksnis. Spalva - tamsiai pilka (spalvą tikslinti DP metu).
	Fasado elementai - pigmentuota, ažūrinė betono sienutė. Spalva - raudona (spalvą tikslinti DP metu).
	Fasado elementai - skardos lankstiniai. Spalva - juoda, RAL 9004 (spalvą tikslinti DP metu).
	Fasado elementai - Turėklai. Spalva - raudona, RAL 2091 (spalvą tikslinti DP metu).
	Skaidrus stiklas.
	Dažytas stiklas su šiltinimu.
	Skaidrus stiklas turėklams.

Sutartiniai žymėjimai					
ST	Sienų tipai	LG	Vitrinos aliuminio rėme		Šildymo sist. kanalai
PT	Pertvarų tipai	LGD	Durys vitrinose		Vandentiekio kanalai
GD	Grindų detalė	LGL	Langai vitrinose		Vėdinimo kanalai
SD	Stogo detalė	GK	Gaisrinės kopėčios		Lietaus nuotekų kanalai
DL	Lauko durys	IL	Įlajos		Buitinių nuotekų kanalai
DV	Vidaus durys	TL	Lauko turėklai		Kondic. išorinio bloko vieta
VL	Lauko vartai	TV	Vidaus turėklai		Kondic. vamzdelių kanalai
GR	Ventiliacinės grotelės		Etapų riba		Vaizdinio įspėjimo linija
STL	Stoglangiai		Šild. sist. kolektorinės spint.		Priešgaisrinės GK lubos
L	Langai		Elektros ir ryšių skydeliai		GK lubos

- Pastabos:**
- Visi matmenys nurodyti milimetrais (mm).
 - Visos altitudės nurodytos metrais (m).
 - Kiekiai duoti be atsargos, tikslinti DP stadijoje.
 - Fasadų apdailos medžiagas ir spalvas būtina papildomai derinti su projekto vadovu.
 - Visus pakeitimus būtina derinti su projekto vadovu.

0	2025-11	Viešinimui ir statybą leidžiančio dokumento gavimui	
Laida	Išleidimo data	Laidos statusas, keitimo priežastis (jei taikoma)	
KVAL. PATV. DOK. NR.		ARCHITEKTŲ BIURAS UAB "KITA KRYPTIS" Tel./Faks. +370 37 321147 Brastos g. 22G, Kaunas www.kitakryptis.lt, el.p.: info@kitakryptis.lt	
38740	PV	Rimantas Grigauskas	Statinio projekto pavadinimas: DAUGIABUČIŲ GYVENAMŲJŲ NAMŲ (DAUGIABUČIŲ GRUPĖS), BRASTOS G. 17 IR 17A, KAUNE STATYBOS PROJEKTAS Statinio numeris ir pavadinimas: 05 - DAUGIABUTIS (DAUGIABUČIŲ PASKIRTIES) NAMAS Dokumento pavadinimas: FASADAS 2-1 1:100 Laida 0
A635	SA PDV	Tomas Kriaučiūnas	
	Archit.	Arūnas Kavaliauskas	
	Archit.	Kristina Uosytė	
	Archit.	Evelina Simokaitytė	
	Archit.	Donata Giuntà	
LT	Statytojas ir (arba) užsakovas: MB 4 PROJEKTAS, UAB		Dokumento žymuo: 288/25 - 05 - PP - SA - 400.3 Lapas 1
			Lapų 1




Fasado apdailos kiekiai	
Žymėjimas	Aprašymas
	Fasado apdaila - pigmentuotas išorinis betono sluoksnis. Spalva - raudona (spalvą tikslinti DP metu).
	Fasado apdaila - pigmentuotas išorinis betono sluoksnis su matrica - Reckli Dachstein. Spalva raudona (spalvą tikslinti DP metu).
	Fasado apdaila - dažytas išorinis betono sluoksnis. Spalva - tamsiai pilka (spalvą tikslinti DP metu).
	Fasado elementai - pigmentuota, ažūrinė betono sienutė. Spalva - raudona (spalvą tikslinti DP metu).
	Fasado elementai - skardos lankstiniai. Spalva - juoda, RAL 9004 (spalvą tikslinti DP metu).
	Fasado elementai - Turėklai. Spalva - raudona, RAL 2091 (spalvą tikslinti DP metu).
	Skaidrus stiklas.
	Dažytas stiklas su šiltinimu.
	Skaidrus stiklas turėklams.

Sutartiniai žymėjimai					
ST	Sienų tipai	LG	Vitrinos aliuminio rėme		Šildymo sist. kanalai
PT	Pertvarų tipai	LGD	Durys vitrinose		Vandentiekio kanalai
GD	Grindų detalė	LGL	Langai vitrinose		Vėdinimo kanalai
SD	Stogo detalė	GK	Gaisrinės kopėčios		Lietaus nuotekų kanalai
DL	Lauko durys	IL	Įlajos		Buitinių nuotekų kanalai
DV	Vidaus durys	TL	Lauko turėklai		Kondic. išorinio bloko vieta
VL	Lauko vartai	TV	Vidaus turėklai		Kondic. vamzdelių kanalai
GR	Ventiliacinės grotelės		Etapų riba		Vaizdinio įspėjimo linija
STL	Stoglangiai		Šild. sist. kolektorinės spint.		Priešgaisrinės GK lubos
L	Langai		Elektros ir ryšių skydeliai		GK lubos

- Pastabos:**
- Visi matmenys nurodyti milimetrais (mm).
 - Visos altitudės nurodytos metrais (m).
 - Kiekiai duoti be atsargos, tikslinti DP stadijoje.
 - Fasadų apdailos medžiagas ir spalvas būtina papildomai derinti su projekto vadovu.
 - Visus pakeitimus būtina derinti su projekto vadovu.

0	2025-11	Viešinimui ir statybą leidžiančio dokumento gavimui		
Laida	Išleidimo data	Laidos statusas, keitimo priežastis (jei taikoma)		
KVAL. PATV. DOK. NR.		ARCHITEKTŲ BIURAS UAB "KITA KRYPTIS" Tel./Faks. +370 37 321147 Bastos g. 22G, Kaunas www.kitakryptis.lt, el.p.: info@kitakryptis.lt		Statinio projekto pavadinimas: DAUGIABUČIŲ GYVENAMŲJŲ NAMŲ (DAUGIABUČIŲ GRUPĖS), BRASTOS G. 17 IR 17A, KAUNE STATYBOS PROJEKTAS
				Statinio numers ir pavadinimas: 05 - DAUGIABUTIS (DAUGIABUČIŲ PASKIRTIES) NAMAS
38740	PV	Rimantas Grigauskas		Dokumento pavadinimas: FASADAS S-V 1:100
A635	SA PDV	Tomas Kriaučiūnas		
	Archit.	Arūnas Kavaliauskas		
	Archit.	Kristina Uosytė		
	Archit.	Evelina Simokaitytė		Laida 0
	Archit.	Donata Giuntla		
LT	Statytojas ir (arba) užsakovas: MB 4 PROJEKTAS, UAB		Dokumento žymuo: 288/25 - 05 - PP - SA - 400.4	Lapas 1
				Lapų 1

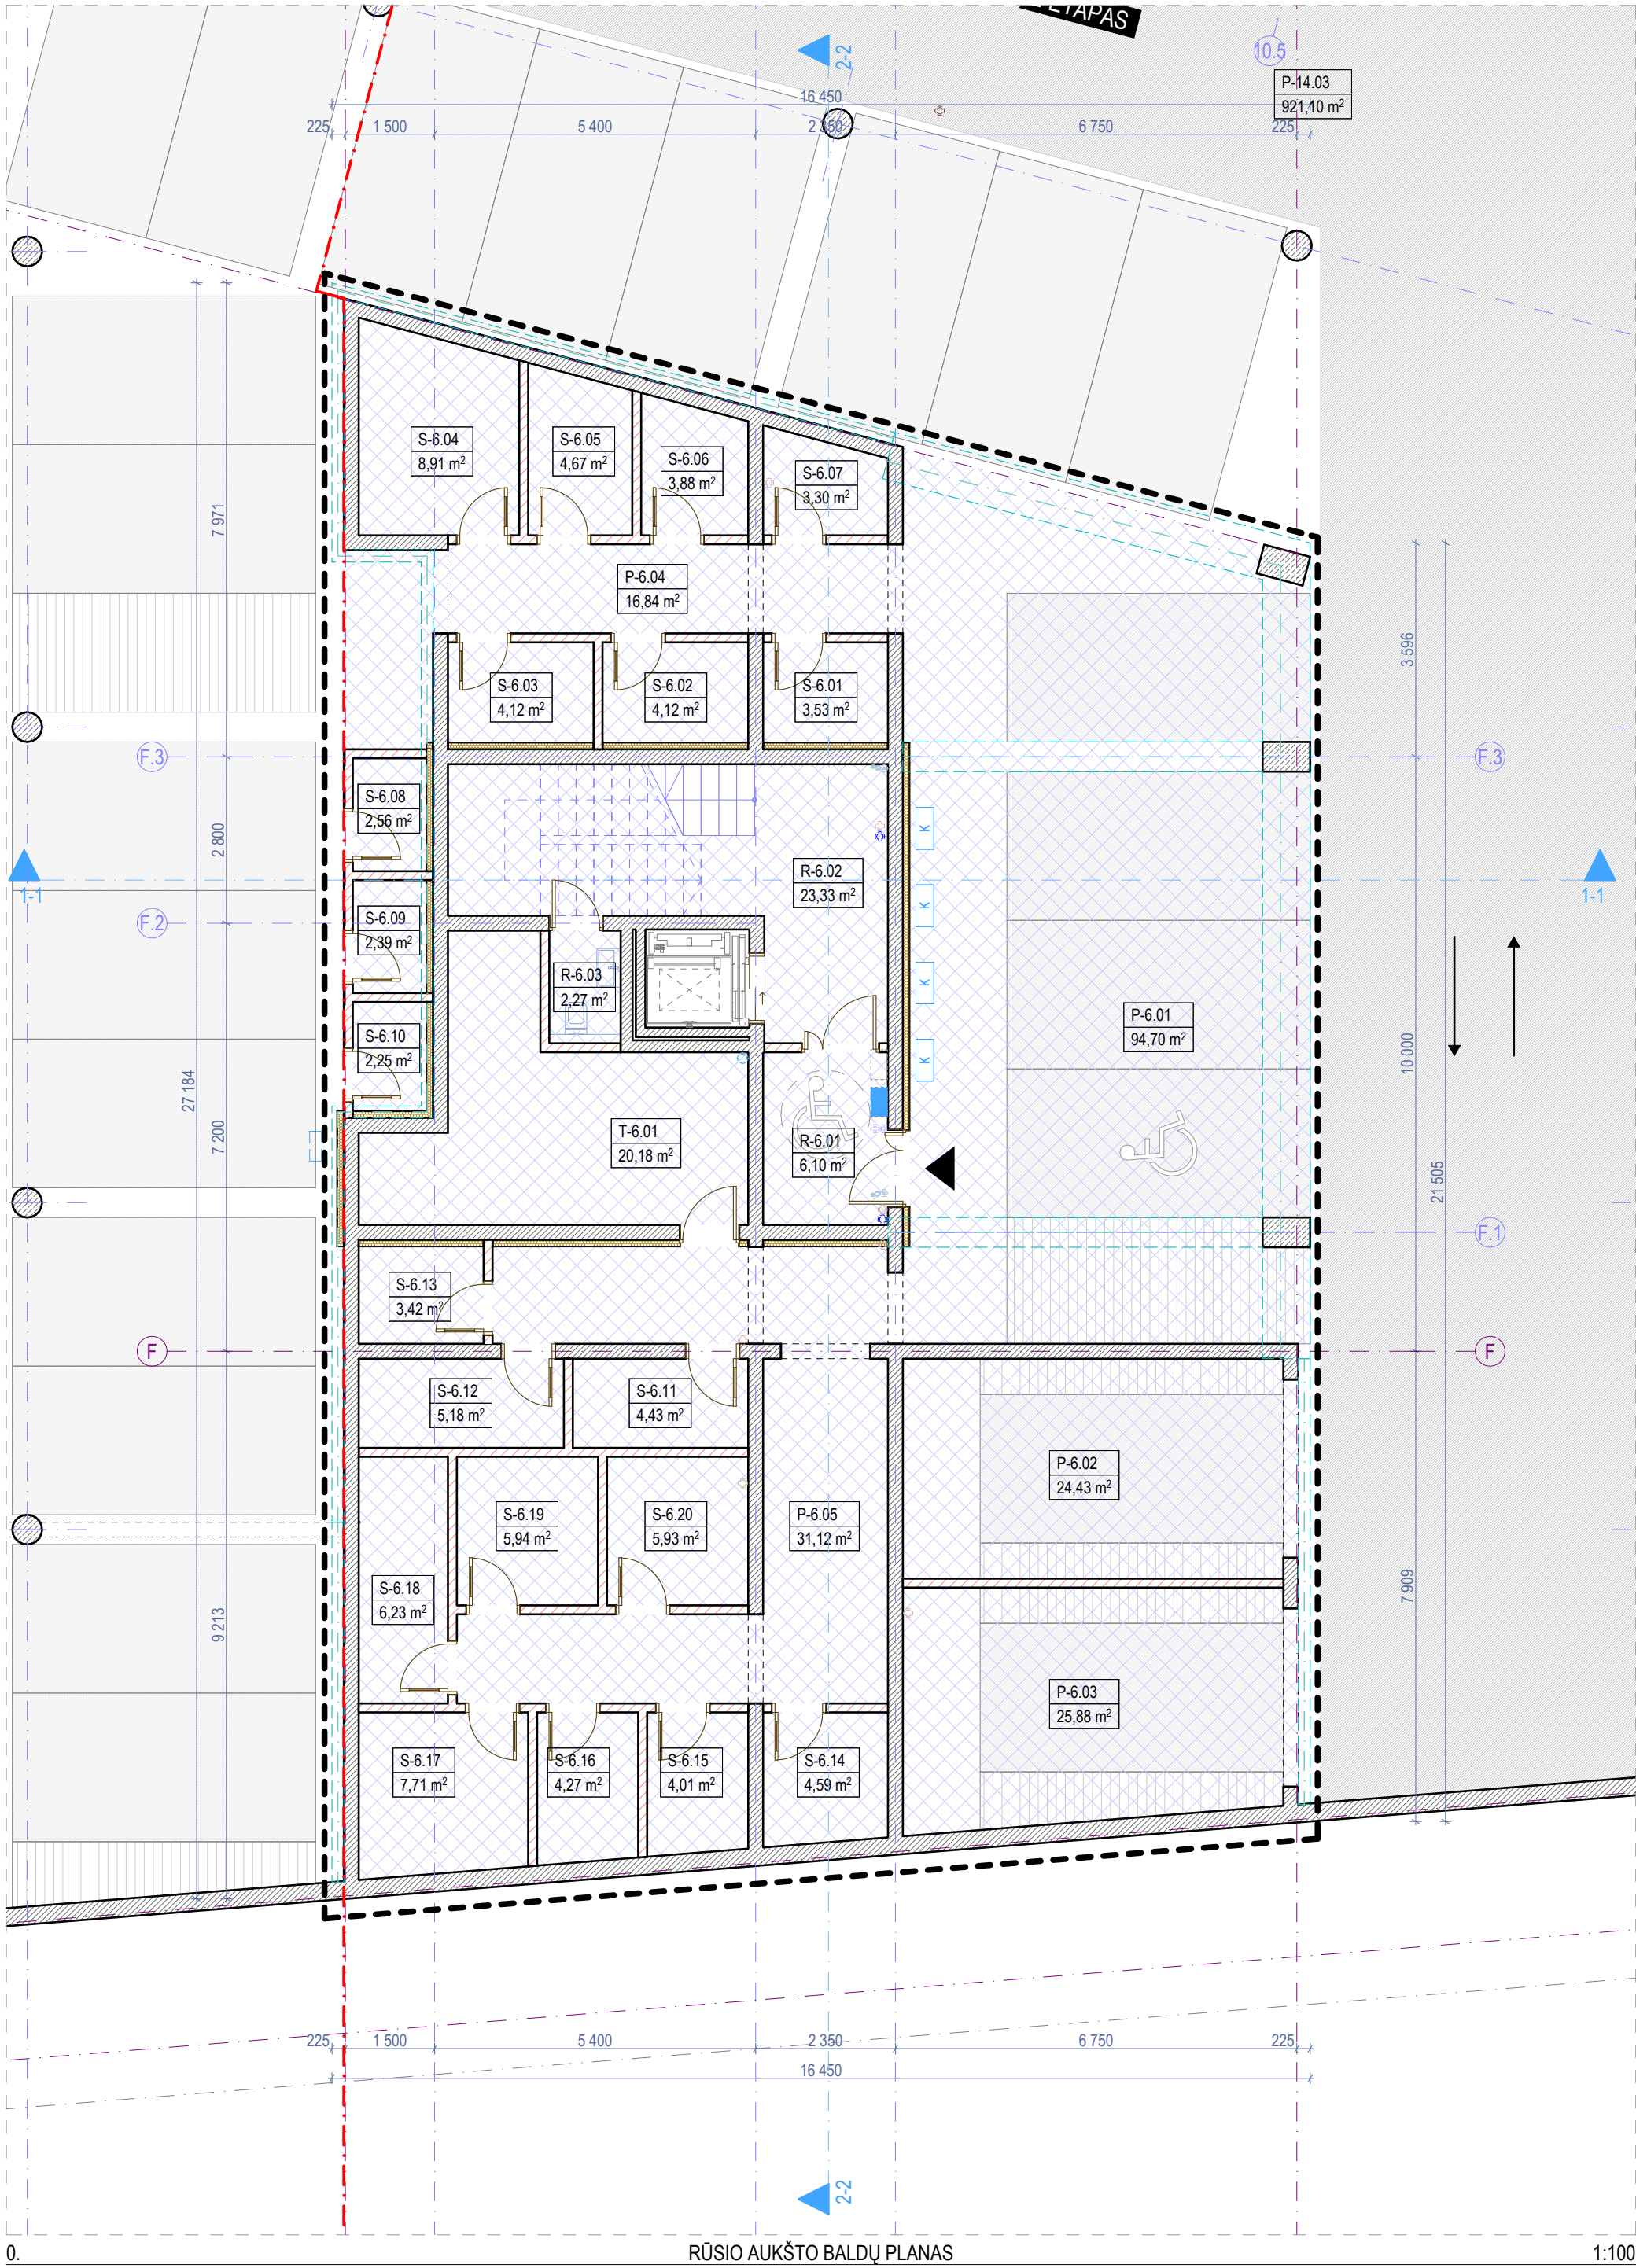


Rūsio aukšto patalpų eksplikacija		
-	Numeris	Patalpos pavadinimas
Bendro naudojimo patalpos		
	R-6.01	Tambūras
	R-6.02	Laiptinė
	R-6.03	Valytojos patalpa
		31,70 m²
Negyvenamosios paskirties patalpos		
	P-6.01	Automobilių saugykla
	P-6.02	Automobilių saugykla
	P-6.03	Automobilių saugykla
	P-6.04	Dviračių saugyklų zona
	P-6.05	Dviračių saugyklų zona
		192,97 m²
Pagalbinės patalpos		
	S-6.01	Dviračių saugykla
	S-6.02	Dviračių saugykla
	S-6.03	Dviračių saugykla
	S-6.04	Dviračių saugykla
	S-6.05	Dviračių saugykla
	S-6.06	Dviračių saugykla


Rūsio aukšto patalpų eksplikacija		
-	Numeris	Patalpos pavadinimas
	S-6.07	Dviračių saugykla
	S-6.08	Dviračių saugykla
	S-6.09	Dviračių saugykla
	S-6.10	Dviračių saugykla
	S-6.11	Dviračių saugykla
	S-6.12	Dviračių saugykla
	S-6.13	Dviračių saugykla
	S-6.14	Dviračių saugykla
	S-6.15	Dviračių saugykla
	S-6.16	Dviračių saugykla
	S-6.17	Dviračių saugykla
	S-6.18	Dviračių saugykla
	S-6.19	Dviračių saugykla
	S-6.20	Dviračių saugykla
		91,44 m²
Techninės patalpos		
	T-6.01	Techninė patalpa
		20,18 m²
Rūsio aukšto bendras plotas		336,29 m²

Sutartiniai žymėjimai				
ST	Sienų tipai	LG	Vitrinos aliuminio rėme	Šildymo sist. kanalai
PT	Pertvarų tipai	LGD	Durys vitrinose	Vandentiekio kanalai
GD	Grindų detalė	LGL	Langai vitrinose	Vėdinimo kanalai
SD	Stogo detalė	GK	Gaisrinės kopėčios	Lietaus nuotekų kanalai
DL	Lauko durys	IL	Ilajos	Buitinių nuotekų kanalai
DV	Vidaus durys	TL	Lauko turėklai	Kondic. išorinio bloko vieta
VL	Lauko vartai	TV	Vidaus turėklai	Kondic. vamzdelių kanalai
GR	Ventiliacinės grotelės		Etapų riba	Vaizdinio įspėjimo linija
STL	Stoglangiai		Šild. sist. kolektorinės spint.	Priešgaisrinės GK lubos
L	Langai		Elektros ir ryšių skydeliai	GK lubos

- Pastabos:**
- Visi matmenys nurodyti milimetrais (mm).
 - Visos altitudės nurodytos metrais (m), ±0.00 = +28.50.
 - Patalpų plotai skaičiuojami nuo apdailinio paviršiaus.
 - Langų ir durų pririšimai nurodo angos dydį konstrukcijoje.
 - Kolektoriai įrengiami nuo perdangos viršaus, kolektorių spintelės apačio alt. +0.160.
 - Visas angas, kertančias priešgaisrines, ugniai atsparintas sienas, privaloma tinkamai užsandarinti (prieš tai sumontavus visą reikalingą inžineriką), nepabloginant priešgaisrinių reikalavimų.
 - Įėjimai į pastatą turi būti horizontalūs. Bet koks iškilas slenkstis negali būti aukštesnis nei 20mm.
 - Prie kiekvieno lifto durų mygtuko turi būti lentelė su brailio raštu su aukšto ženkliniu.
 - Visus pakeitimus būtina derinti su projekto vadovu.

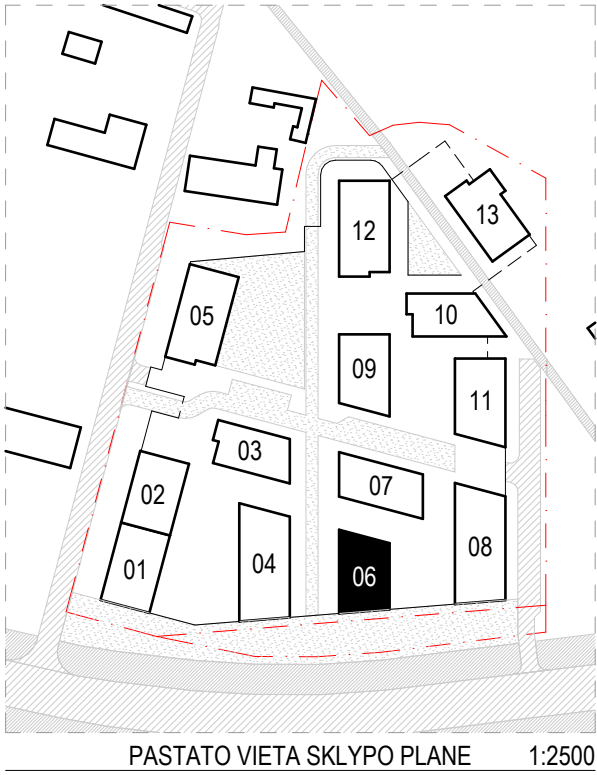

0	2025-11	Viešinimui ir statybą leidžiančio dokumento gavimui
Laida	Išleidimo data	Laidos statusas, keitimo priežastis (jei taikoma)
KVAL. PATV. DOK. NR.	ARCHITEKTŲ BIURAS UAB "KITA KRYPTIS" Tel./Faks. +370 37 321147 Brašto g. 22G, Kaunas www.kitakryptis.lt, el.p.: info@kitakryptis.lt	Statinio projekto pavadinimas: DAUGIABUČIŲ GYVENAMŲJŲ NAMŲ (DAUGIABUČIŲ GRUPĖS), BRASTOS G. 17 IR 17A, KAUNE STATYBOS PROJEKTAS
38740	PV	Rimantas Grigauskas
A635	SA PDV	Tomas Kriaučiūnas
	Archit.	Arūnas Kavaliauskas
	Archit.	Kristina Uosytė
	Archit.	Evelina Simokaitytė
	Archit.	Donata Giunta
LT	Statytojas ir (arba) užsakovas: MB 4 PROJEKTAS, UAB	Dokumento pavadinimas: RŪSIO AUKŠTO BALDŲ PLANAS 1:100
		Dokumento žymuo: 288/25 - 06 - PP - SA - 100
		Laida
		0
		Lapas
		1
		Lapų
		1

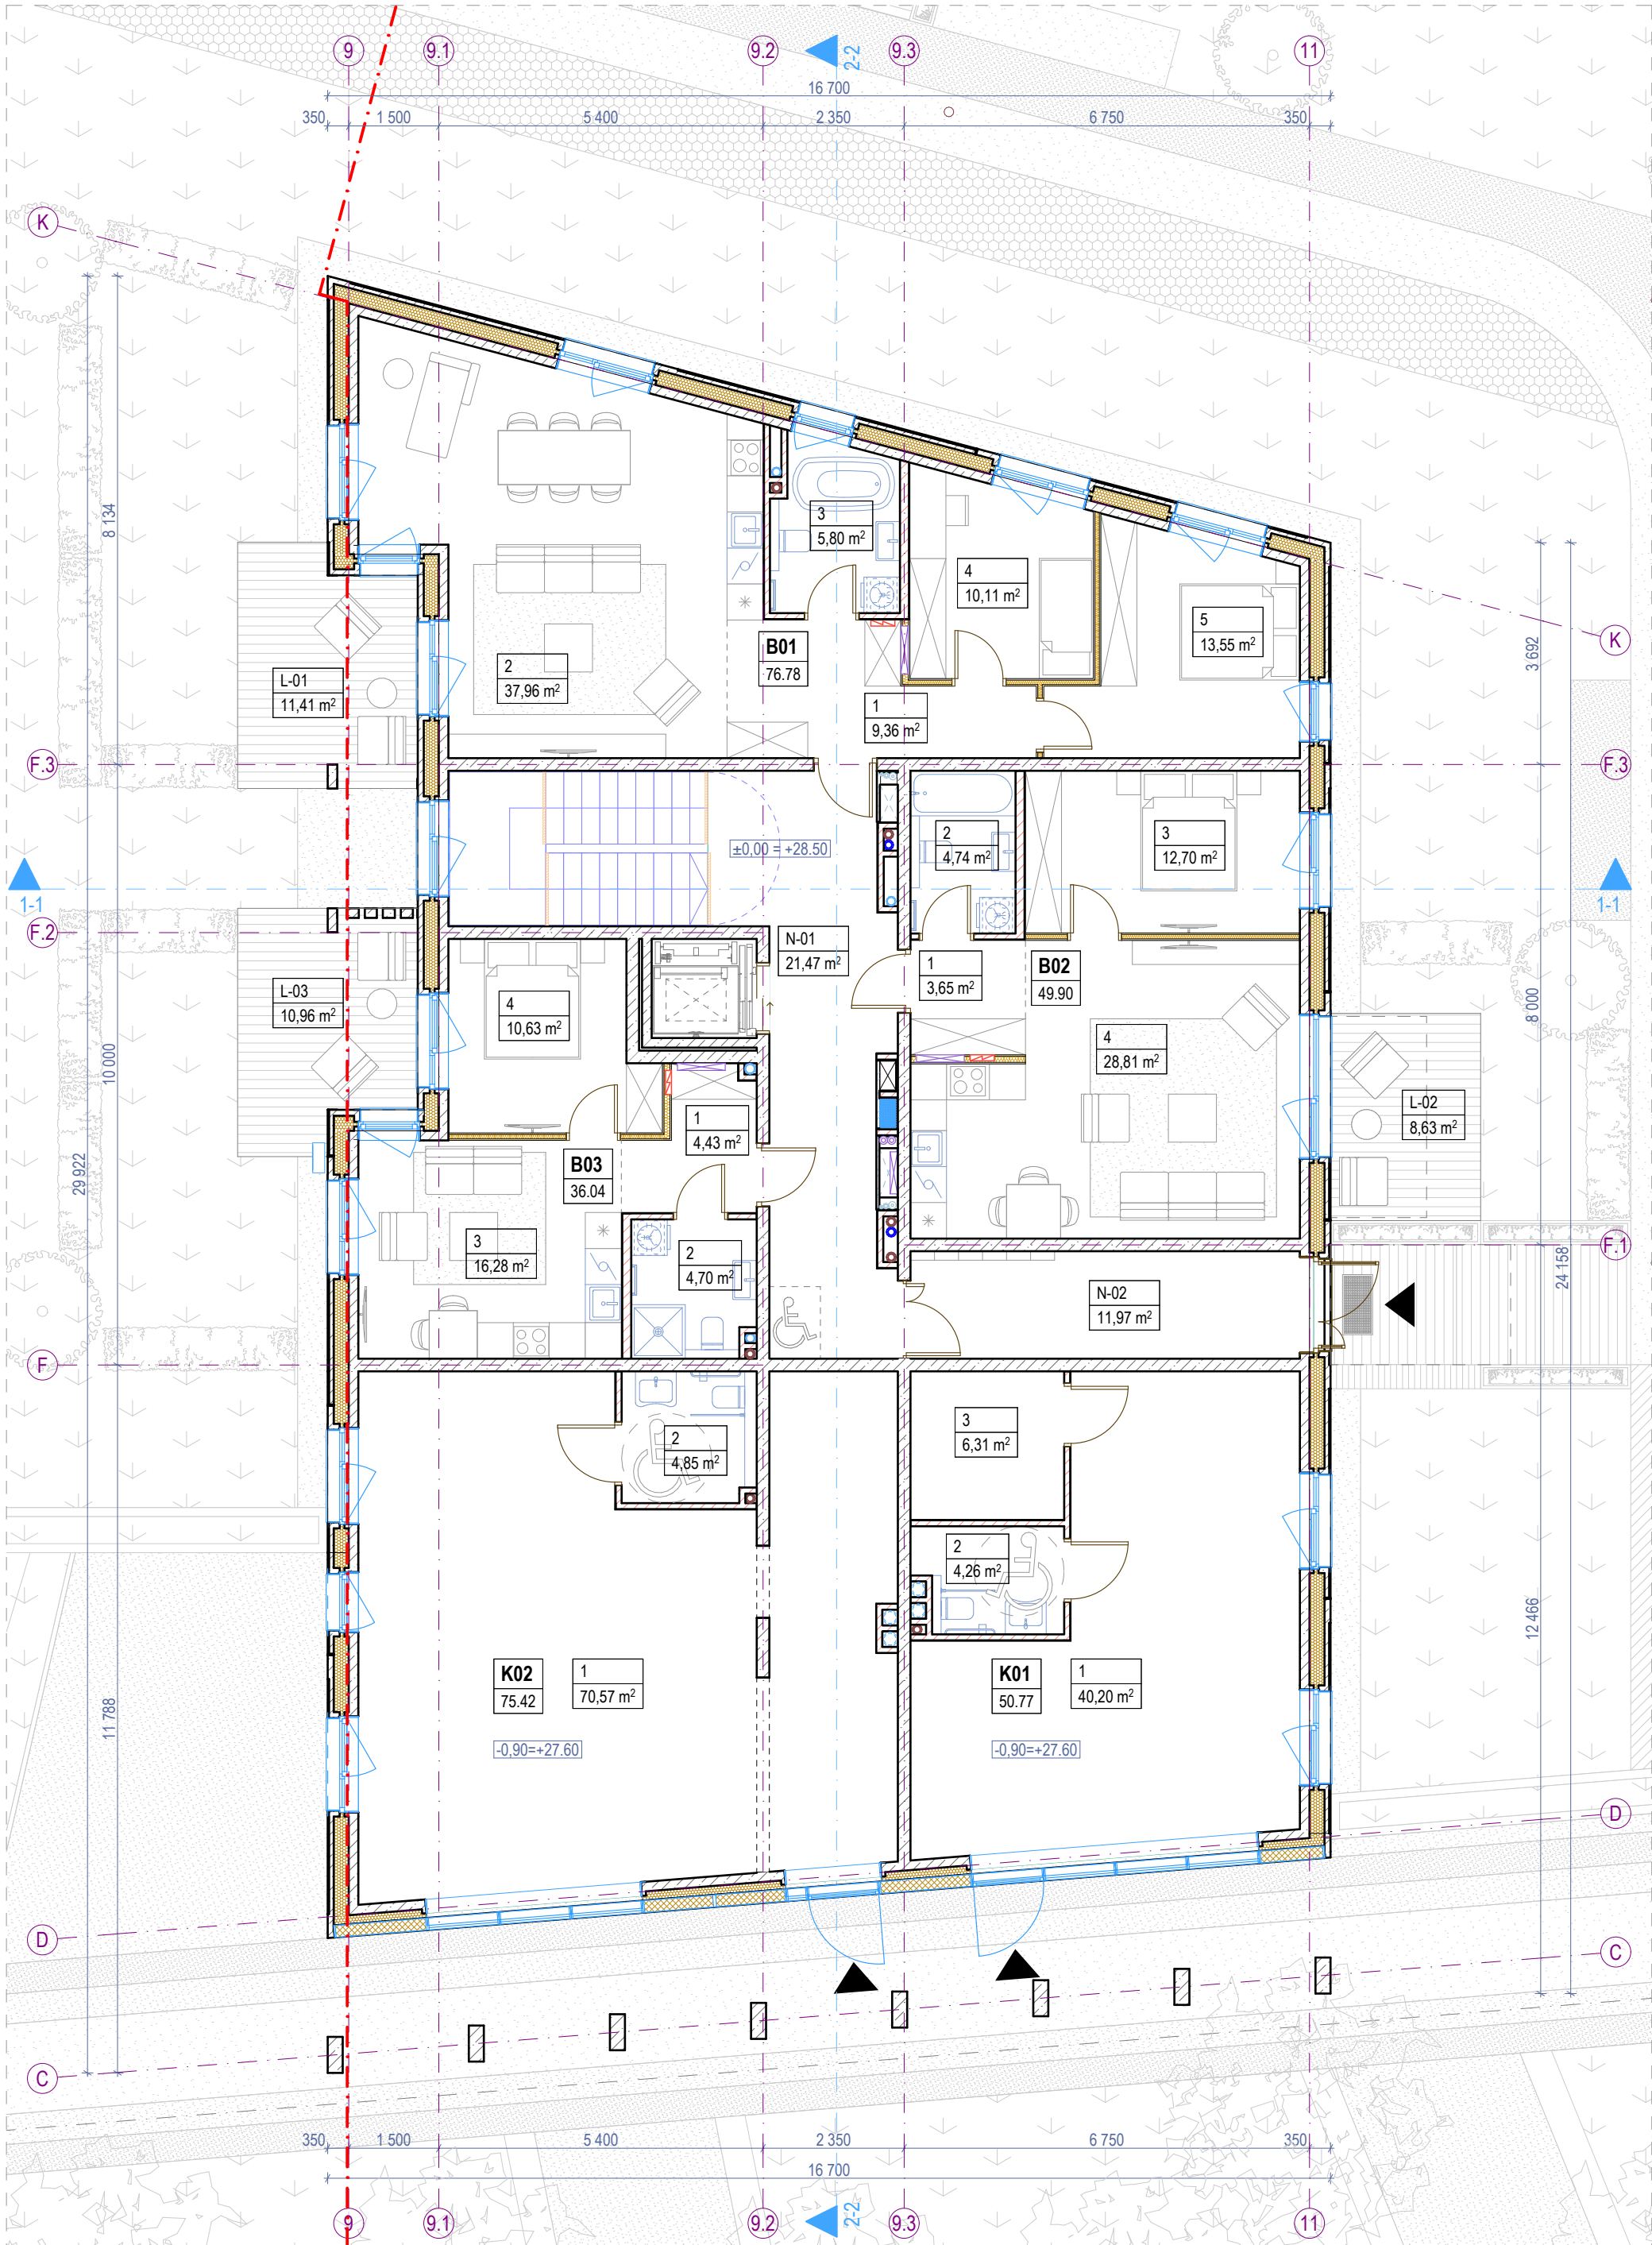

1. PIRMO AUKŠTO BALDŲ PLANAS 1:100

Pirmo aukšto patalpų eksplikacija			
-	Numeris	Patalpos pavadinimas	Plotas
Butas 01			
	1	Holas	9,36
	2	Svetainė - Virtuvė	37,96
	3	Vonios k.	5,80
	4	Miegamasis k.	10,11
	5	Miegamasis k.	13,55
			76,78 m²
Butas 02			
	1	Holas	3,65
	2	Vonios k.	4,74
	3	Miegamasis k.	12,70
	4	Svetainė - virtuvė	28,81
			49,90 m²
Butas 03			

Pirmo aukšto patalpų eksplikacija		
-	Numeris	Patalpos pavadinimas
	1	Koridorius
	2	Vonios k.
	3	Svetainė - Virtuvė
	4	Miegamasis k.
		36,04 m²
Komerčinės patalpos 01		
	1	Patalpa
	2	Patalpa
	3	Patalpa
		50,77 m²
Komerčinės patalpos 02		
	1	Patalpa
	2	Patalpa
		75,42 m²

Pirmo aukšto patalpų eksplikacija			
-	Numeris	Patalpos pavadinimas	Plotas
Negyvenamosios paskirties patalpos			
	N-01	Laiptinė	21,47
	N-02	Tambūras	11,97
			33,44 m²
Pirmo aukšto bendras plotas			322,35 m²
Pirmo aukšto terasų, balkonų ir lodžijų eksplikacija			
-	Numeris	Pavadinimas	Plotas
Terasos/Balkonai/Lodžijos			
	L-01	Terasa	11,41
	L-02	Terasa	8,63
	L-03	Terasa	10,96
			31,00 m²

Viso pastato rodikliai	
Bendras plotas	1 898,84
Naudingas plotas	1 614,43


Požeminės pastato dalies rodikliai	
Bendras plotas	336,29
Naudingas plotas	51,88

Antžeminės pastato dalies rodikliai	
Bendras plotas	1 562,55
Naudingas plotas	1 562,55



Projektuojamų patalpų rodikliai	
Bendras butų plotas	1 311,08
Bendras komercinių patalpų plotas	126,19

Sutartiniai žymėjimai					
ST	Sienų tipai	LG	Vitrinos aliuminio rėme	○	Šildymo sist. kanalai
PT	Pertvarų tipai	LGD	Durys vitrinose	○	Vandentiekio kanalai
GD	Grindų detalė	LGL	Langai vitrinose	○	Vėdinimo kanalai
SD	Stogo detalė	GK	Gaisrinės kopėčios	●	Lietaus nuotekų kanalai
DL	Lauko durys	IL	Ilajos	○	Buitinių nuotekų kanalai
DV	Vidaus durys	TL	Lauko turėklai	□	Kondic. išorinio bloko vieta
VL	Lauko vartai	TV	Vidaus turėklai	→	Kondic. vamzdelių kanalai
GR	Ventiliacinės grotelės	- - -	Etapų riba	■	Vaizdinio įspėjimo linija
STL	Stoglangiai	▨	Šild. sist. kolektorinės spint.	▨	Priešgaisrinės GK lubos
L	Langai	▨	Elektros ir ryšių skydeliai	▨	GK lubos

- Pastabos:**
1. Visi matmenys nurodyti milimetrais (mm).
 2. Visos altitudės nurodytos metrais (m), ±0.00 = +28.50.
 3. Patalpų plotai skaičiuojami nuo apdailinio paviršiaus.
 4. Langų ir durų priirišimai nurodo angos dydį konstrukcijoje.
 5. Kolektoriai įrengiami nuo perdangos viršaus, kolektorių spintelės apačio alt. +0.160.
 6. Visas angas, kertančias priešgaisrines, ugniai atsparintas sienas, privaloma tinkamai užsandarinti (prieš tai sumontavus visą reikalingą inžineriką), nepabloginant priešgaisrinių reikalavimų.
 7. Įėjimai į pastatą turi būti horizontalūs. Bet koks iškilas slenkstis negali būti aukštesnis nei 20mm.
 8. Prie kiekvieno lifto durų mygtuko turi būti lentelė su brailio raštu su aukšto ženkliniu.
 9. Visus pakeitimus būtina derinti su projekto vadovu.

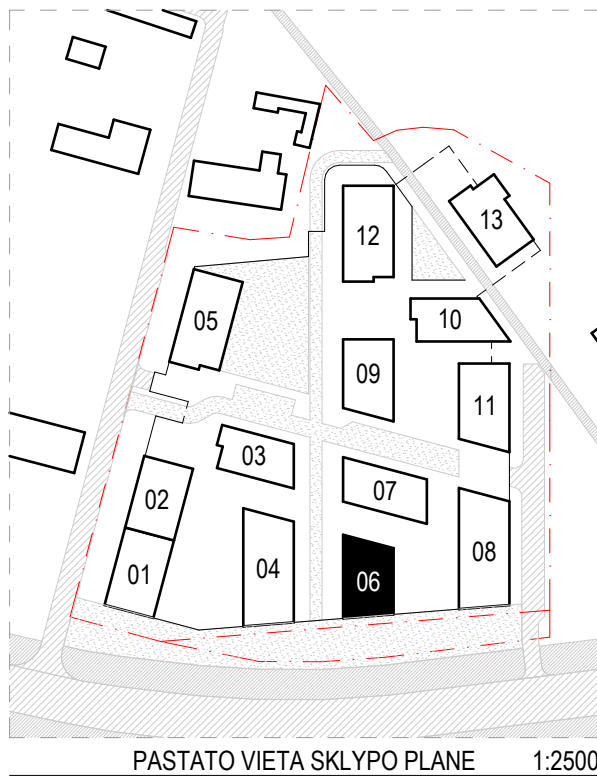

0	2025-11	Viešinimui ir statybą leidžiančio dokumento gavimui
Laida	Išleidimo data	Laidos statusas, keitimo priežastis (jei taikoma)
KVAL. PATV. DOK. NR.	ARCHITEKTŲ BIURAS UAB "KITA KRYPTIS" Tel./Faks. +370 37 321147 Brastos g. 22G, Kaunas www.kitakryptis.lt, el.p.: info@kitakryptis.lt	Statinio projekto pavadinimas: DAUGIABUČIŲ GYVENAMŲJŲ NAMŲ (DAUGIABUČIŲ GRUPĖS), BRASTOS G. 17 IR 17A, KAUNE STATYBOS PROJEKTAS
38740	PV	Rimantas Grigauskas
A635	SA PDV	Tomas Kriaučiūnas
	Archit.	Arūnas Kavaliauskas
	Archit.	Kristina Uosytė
	Archit.	Evelina Simokaitytė
	Archit.	Donata Giunta
LT	Statytojas ir (arba) užsakovas: MB 4 PROJEKTAS, UAB	Dokumento žymuo: 288/25 - 06 - PP - SA - 101
		Laida
		0
		Lapas
		1
		Lapų
		1

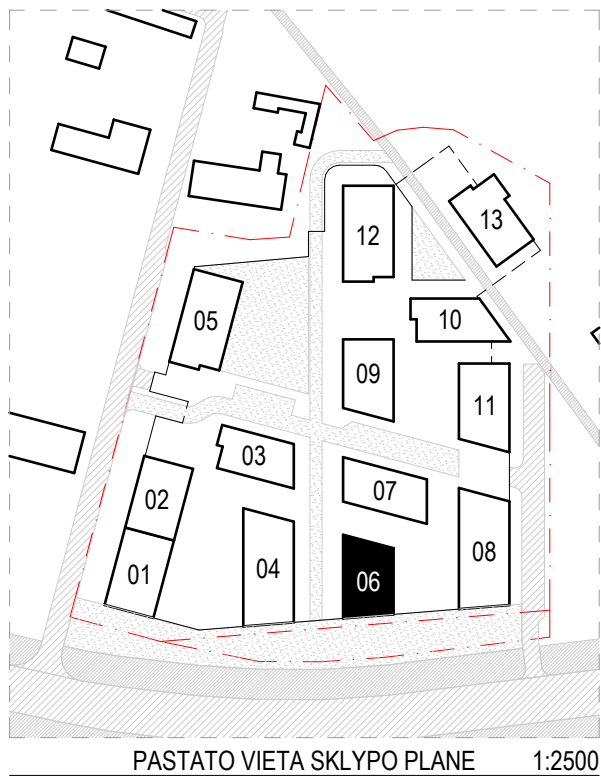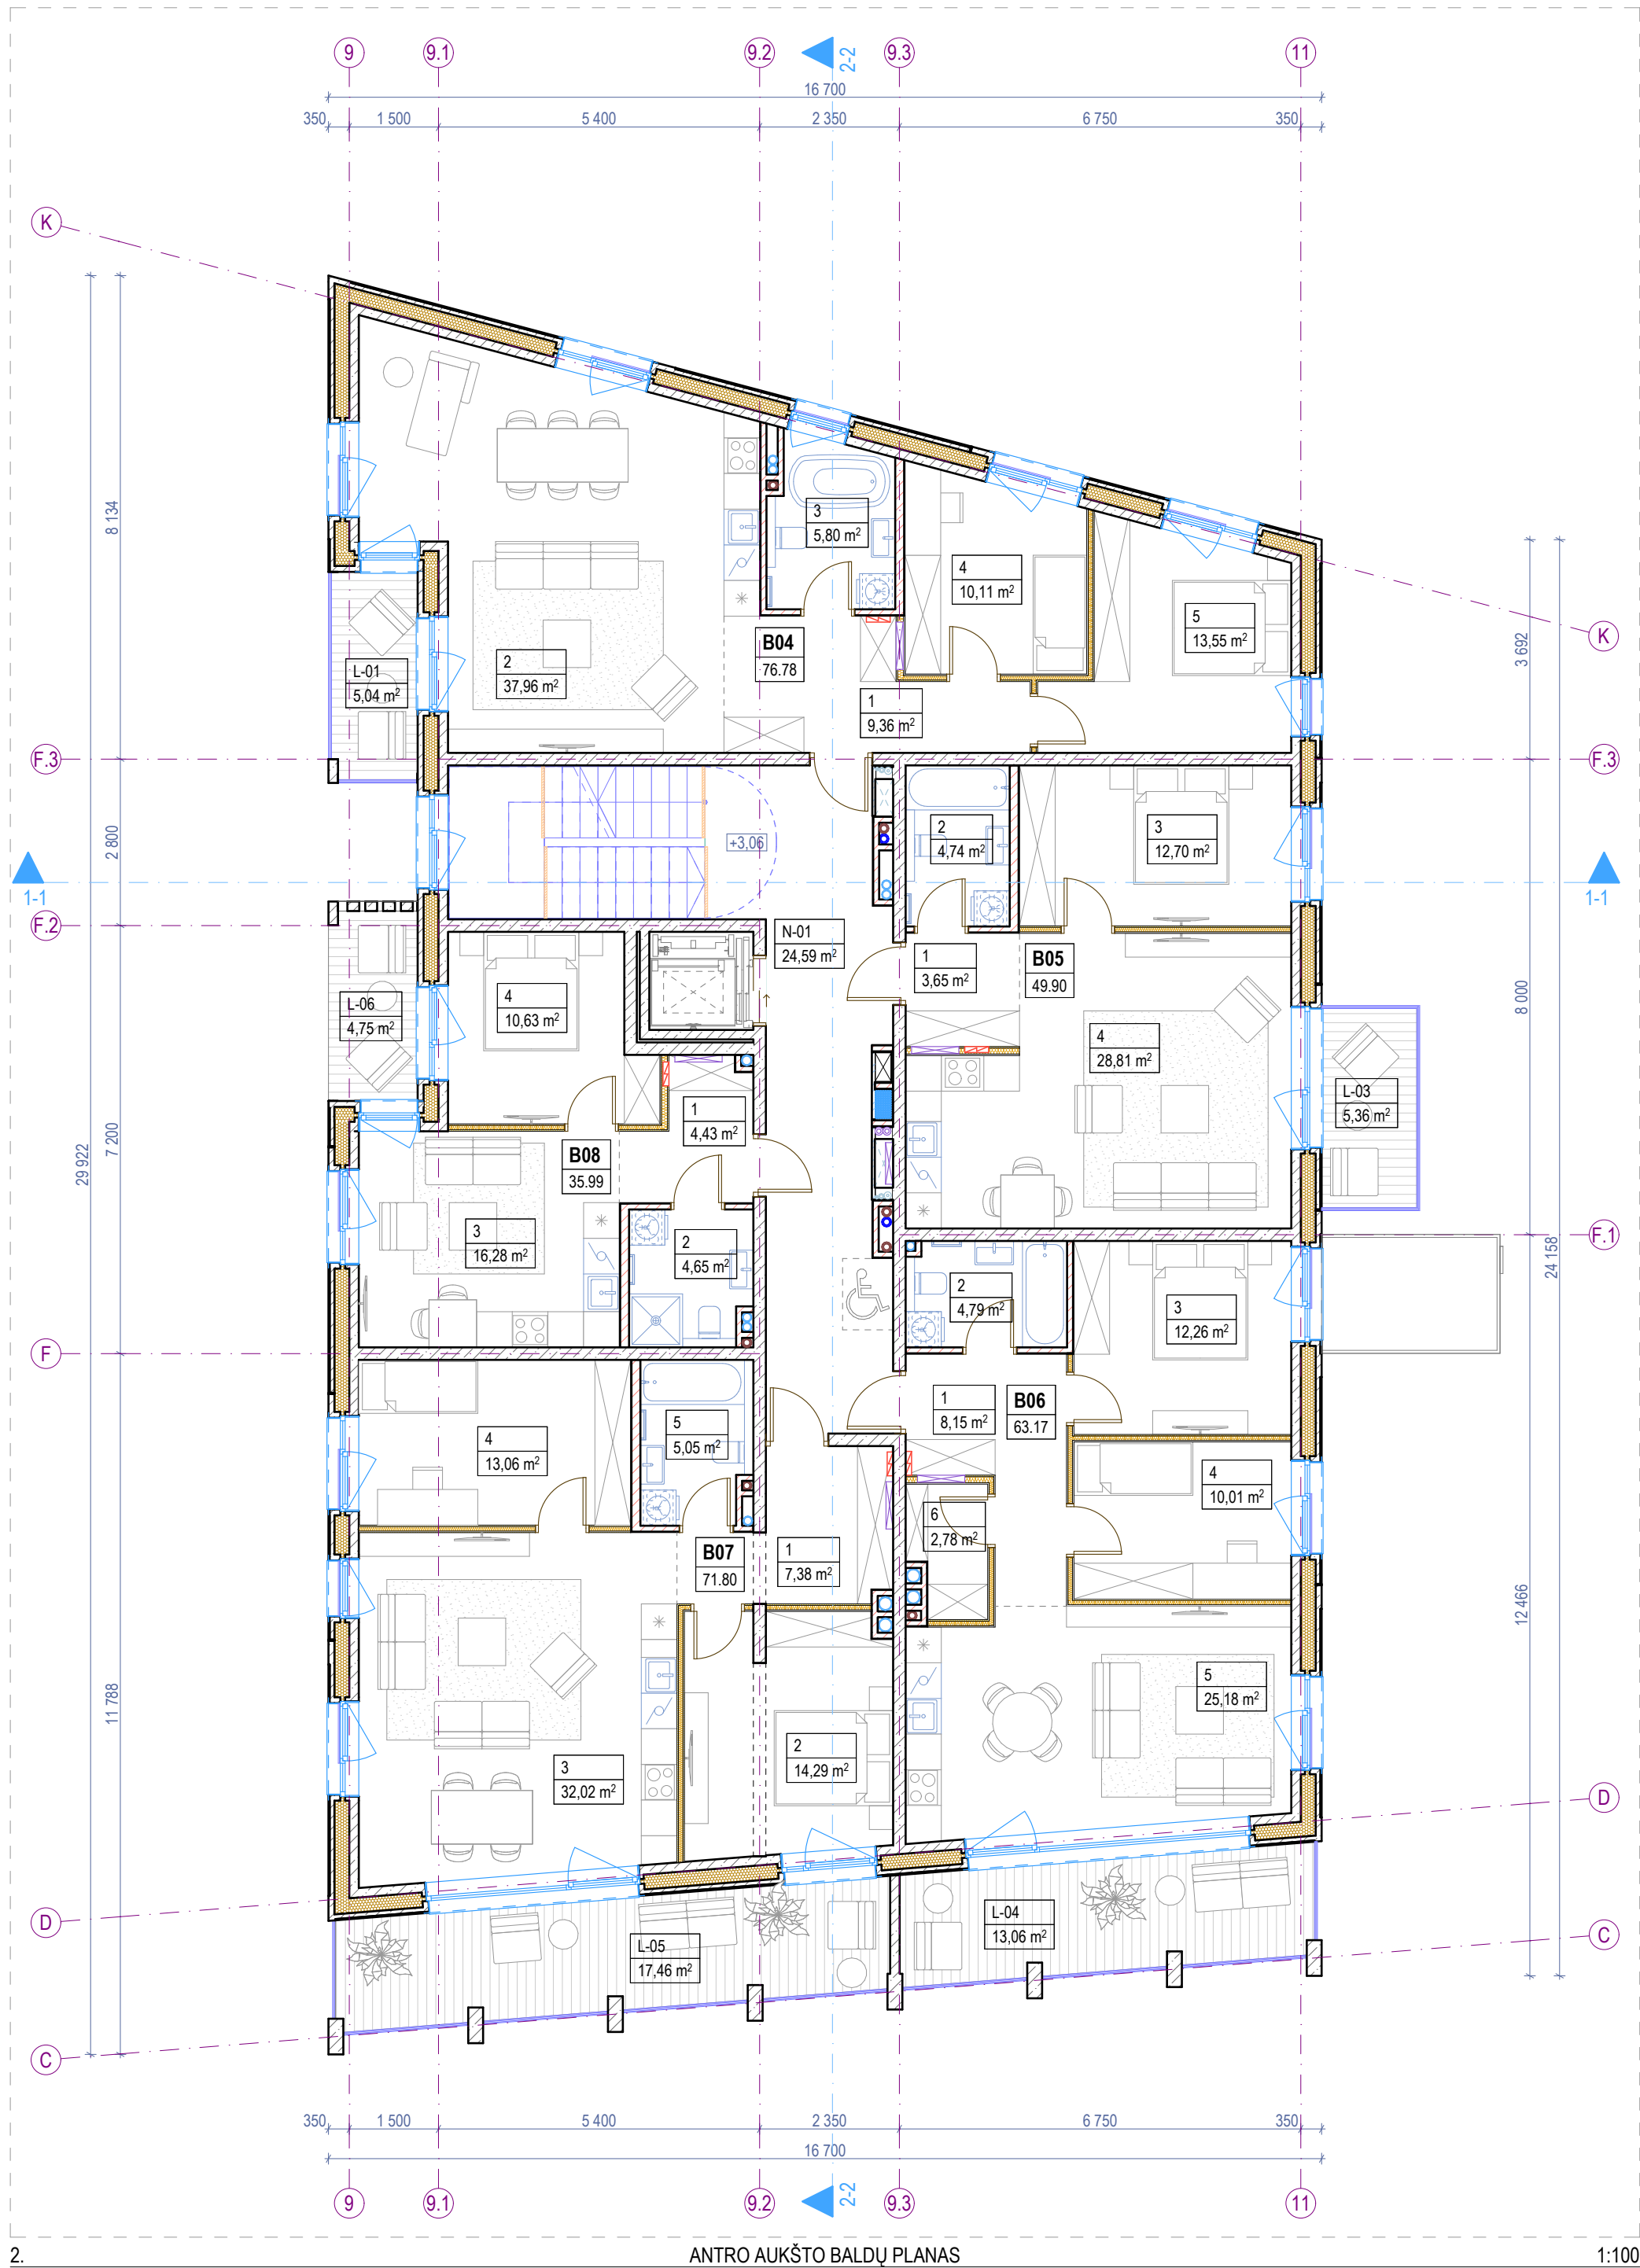


Antro aukšto patalpų eksplikacija			
-	Numeris	Patalpos pavadinimas	Plotas
Butas 04			
	1	Holas	9,36
	2	Svetainė - Virtuvė	37,96
	3	Vonios k.	5,80
	4	Miegamasis k.	10,11
	5	Miegamasis k.	13,55
			76,78 m²
Butas 05			
	1	Holas	3,65
	2	Vonios k.	4,74
	3	Miegamasis k.	12,70
	4	Svetainė - virtuvė	28,81
			49,90 m²
Butas 06			
	1	Koridorius	8,15
	2	Vonios k.	4,79
	3	Miegamasis k.	12,26
	4	Miegamasis k.	10,01
	5	Svetainė - virtuvė	25,18
	6	Pagalbinė patalpa	2,78
			63,17 m²
Butas 07			
	1	Koridorius	7,38
	2	Miegamasis k.	14,29

Antro aukšto patalpų eksplikacija			
-	Numeris	Patalpos pavadinimas	Plotas
	3	Svetainė - virtuvė	32,02
	4	Miegamasis k.	13,06
	5	Vonios k.	5,05
			71,80 m²
Butas 08			
	1	Koridorius	4,43
	2	Vonios k.	4,65
	3	Svetainė - Virtuvė	16,28
	4	Miegamasis k.	10,63
			35,99 m²
Negyvenamosios paskirties patalpos			
	N-01	Laiptinė	24,59
			24,59 m²
Antro aukšto bendras plotas			322,23 m²
Antro aukšto terasų, balkonų ir lodžijų eksplikacija			
-	Numeris	Pavadinimas	Plotas
Terasos/Balkonai/Lodžijos			
	L-01	Balkonas	5,04
	L-03	Balkonas	5,36
	L-04	Balkonas	13,06
	L-05	Balkonas	17,46
	L-06	Balkonas	4,75
			45,67 m²

Sutartiniai žymėjimai				
ST	Sienų tipai	LG	Vitrinos aliuminio rėme	Šildymo sist. kanalai
PT	Pertvarų tipai	LGD	Durys vitrinose	Vandentiekio kanalai
GD	Grindų detalė	LGL	Langai vitrinose	Vėdinimo kanalai
SD	Stogo detalė	GK	Gaisrinės kopėčios	Lietaus nuotekų kanalai
DL	Lauko durys	IL	Ilajos	Buitinių nuotekų kanalai
DV	Vidaus durys	TL	Lauko turėklai	Kondic. išorinio bloko vieta
VL	Lauko vartai	TV	Vidaus turėklai	Kondic. vamzdelių kanalai
GR	Ventiliacinės grotelės		Etapų riba	Vaizdinio įspėjimo linija
STL	Stoglangiai		Šild. sist. kolektorinės spint.	Priešgaisrinės GK lubos
L	Langai		Elektros ir ryšių skydeliai	GK lubos

- Pastabos:**
1. Visi matmenys nurodyti milimetrais (mm).
 2. Visos altitudės nurodytos metrais (m), ±0.00 = +28.50.
 3. Patalpų plotai skaičiuojami nuo apdailinio paviršiaus.
 4. Langų ir durų priirišimai nurodo angos dydį konstrukcijoje.
 5. Kolektoriai įrengiami nuo perdangos viršaus, kolektorių spintelės apačio alt. +0.160.
 6. Visas angas, kertančias priešgaisrines, ugniai atsparintas sienas, privaloma tinkamai užsandarinti (prieš tai sumontavus visą reikalingą inžineriką), nepabloginant priešgaisrinių reikalavimų.
 7. Įėjimai į pastatą turi būti horizontalūs. Bet koks iškilas slenkstis negali būti aukštesnis nei 20mm.
 8. Prie kiekvieno lifto durų mygtuko turi būti lentelė su brailio raštu su aukšto ženkliniu.
 9. Visus pakeitimus būtina derinti su projekto vadovu.

0	2025-11	Viešinimui ir statybą leidžiančio dokumento gavimui			
Laida	Išleidimo data	Laidos statusas, keitimo priežastis (jei taikoma)			
KVAL. PATV. DOK. NR.		ARCHITEKTŲ BIURAS UAB "KITA KRYPTIS" Tel./Faks. +370 37 321147 Brastos g. 22G, Kaunas www.kitakryptis.lt, el.p.: info@kitakryptis.lt		Statinio projekto pavadinimas:	
				DAUGIABUČIŲ GYVENAMŲJŲ NAMŲ (DAUGIABUČIŲ GRUPĖS), BRASTOS G. 17 IR 17A, KAUNE STATYBOS PROJEKTAS	
				Statinio numeris ir pavadinimas:	
				06 - DAUGIABUTIS (DAUGIABUČIŲ PASKIRTIES) NAMAS	
38740	PV	Rimantas Grigauskas			
A635	SA PDV	Tomas Kriaučiūnas			
	Archit.	Arūnas Kavaliauskas			
	Archit.	Kristina Uosytė			
	Archit.	Evelina Simokaitytė			
	Archit.	Donata Giunta			
LT	Statytojas ir (arba) užsakovas: MB 4 PROJEKTAS, UAB		Dokumento žymuo:		
			288/25 - 06 - PP - SA - 102		
					Lapas
				1	1

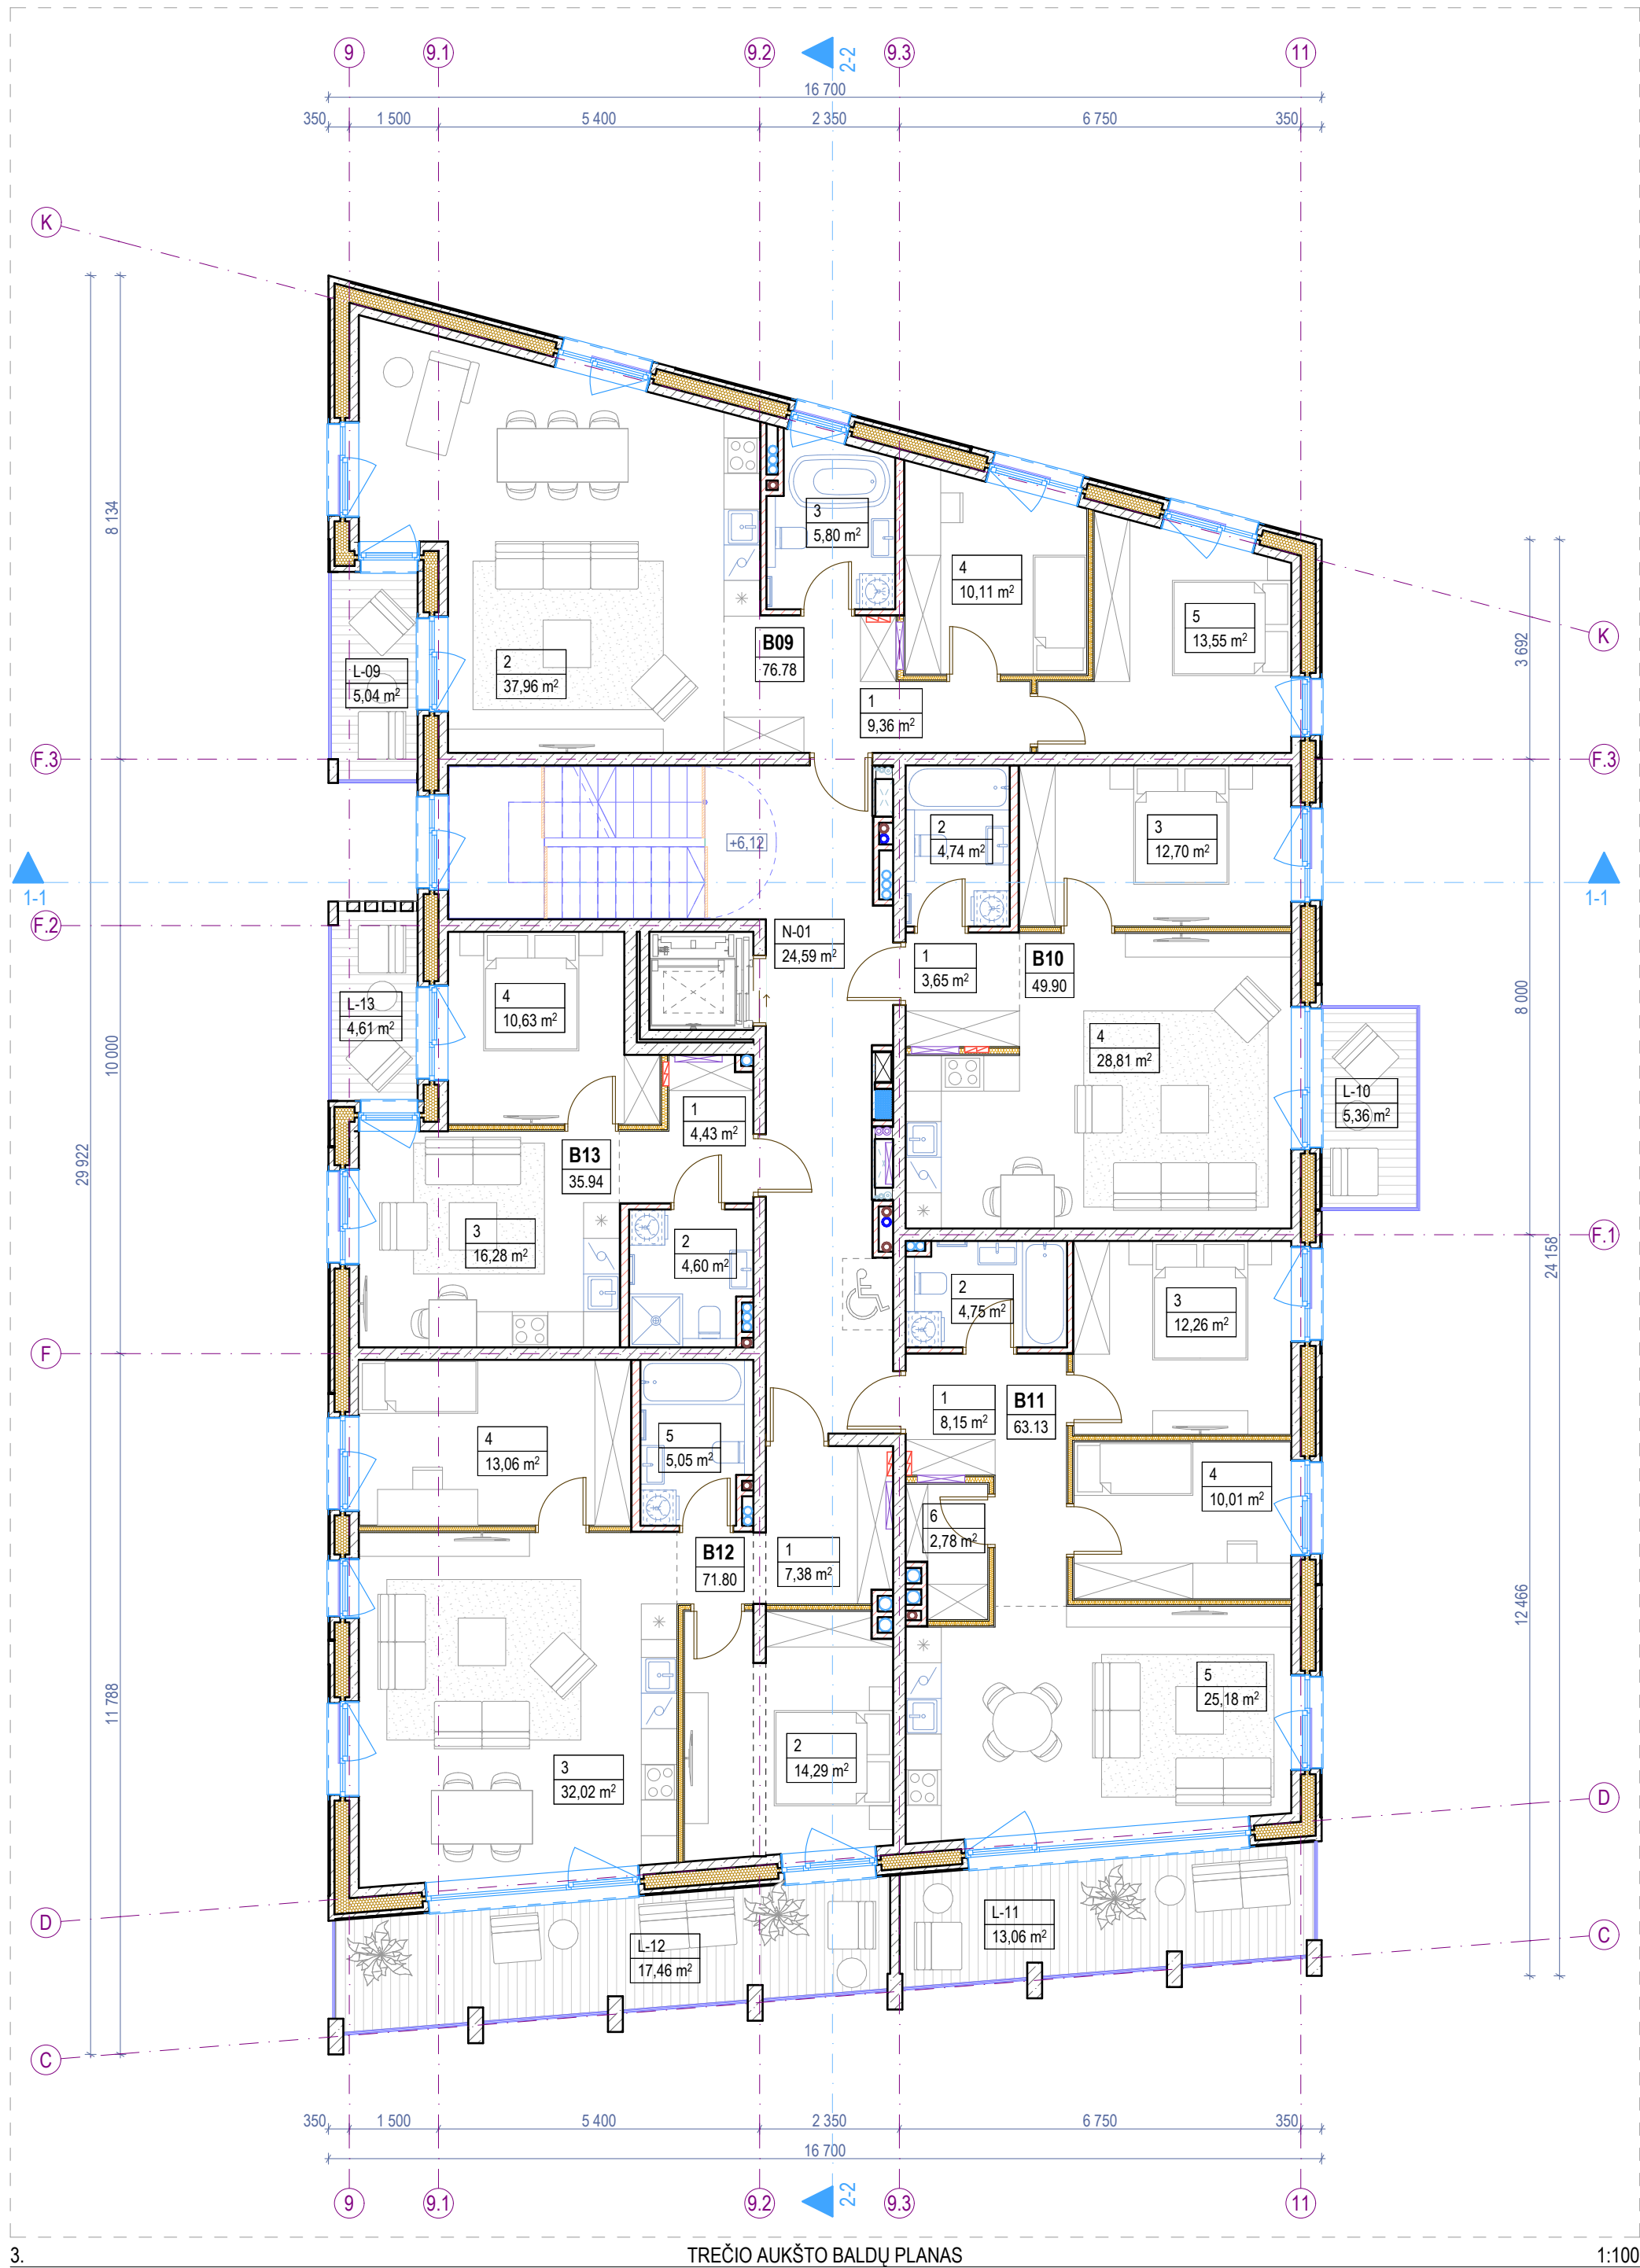

Trečio aukšto patalpų eksplikacija			
-	Numeris	Patalpos pavadinimas	Plotas
Butas 09			
	1	Holas	9,36
	2	Svetainė - Virtuvė	37,96
	3	Vonios k.	5,80
	4	Miegamasis k.	10,11
	5	Miegamasis k.	13,55
			76,78 m²
Butas 10			
	1	Holas	3,65
	2	Vonios k.	4,74
	3	Miegamasis k.	12,70
	4	Svetainė - virtuvė	28,81
			49,90 m²
Butas 11			
	1	Koridorius	8,15
	2	Vonios k.	4,75
	3	Miegamasis k.	12,26
	4	Miegamasis k.	10,01
	5	Svetainė - virtuvė	25,18
	6	Pagalbinė patalpa	2,78
			63,13 m²
Butas 12			
	1	Koridorius	7,38
	2	Miegamasis k.	14,29


Trečio aukšto patalpų eksplikacija			
-	Numeris	Patalpos pavadinimas	Plotas
	3	Svetainė - virtuvė	32,02
	4	Miegamasis k.	13,06
	5	Vonios k.	5,05
			71,80 m²
Butas 13			
	1	Koridorius	4,43
	2	Vonios k.	4,60
	3	Svetainė - Virtuvė	16,28
	4	Miegamasis k.	10,63
			35,94 m²
Negyvenamosios paskirties patalpos			
	N-01	Laiptinė	24,59
			24,59 m²
Antro aukšto bendras plotas			322,14 m²

Trečio aukšto terasų, balkonų ir lodžijų eksplikacija			
-	Numeris	Pavadinimas	Plotas
Terasos/Balkonai/Lodžijos			
	L-09	Balkonas	5,04
	L-10	Balkonas	5,36
	L-11	Balkonas	13,06
	L-12	Balkonas	17,46
	L-13	Balkonas	4,61
			45,53 m²

Sutartiniai žymėjimai				
ST	Sienų tipai	LG	Vitrinos aliuminio rėme	Šildymo sist. kanalai
PT	Pertvarų tipai	LGD	Durys vitrinose	Vandentiekio kanalai
GD	Grindų detalė	LGL	Langai vitrinose	Vėdinimo kanalai
SD	Stogo detalė	GK	Gaisrinės kopėčios	Lietaus nuotekų kanalai
DL	Lauko durys	IL	Ilajos	Buitinių nuotekų kanalai
DV	Vidaus durys	TL	Lauko turėklai	Kondic. išorinio bloko vieta
VL	Lauko vartai	TV	Vidaus turėklai	Kondic. vamzdelių kanalai
GR	Ventiliacinės grotelės		Etapų riba	Vaizdinio įspėjimo linija
STL	Stoglangiai		Šild. sist. kolektorinės spint.	Priešgaisrinės GK lubos
L	Langai		Elektros ir ryšių skydeliai	GK lubos

- Pastabos:**
1. Visi matmenys nurodyti milimetrais (mm).
 2. Visos altitudės nurodytos metrais (m), $\pm 0.00 = +28.50$.
 3. Patalpų plotai skaičiuojami nuo apdailinio paviršiaus.
 4. Langų ir durų priirišimai nurodo angos dydį konstrukcijoje.
 5. Kolektoriai įrengiami nuo perdangos viršaus, kolektorių spintelės apačio alt. $+0.160$.
 6. Visas angas, kertančias priešgaisrines, ugniai atsparintas sienas, privaloma tinkamai užsandarinti (prieš tai sumontavus visą reikalingą inžineriką), nepabloginant priešgaisrinių reikalavimų.
 7. Įėjimai į pastatą turi būti horizontalūs. Bet koks iškilas slenkstis negali būti aukštesnis nei 20mm.
 8. Prie kiekvieno lifto durų mygtuko turi būti lentelė su brailio raštu su aukšto ženkliniu.
 9. Visus pakeitimus būtina derinti su projekto vadovu.

0	2025-11	Viešinimui ir statybą leidžiančio dokumento gavimui			
Laida	Išleidimo data	Laidos statusas, keitimo priežastis (jei taikoma)			
KVAL. PATV. DOK. NR.		ARCHITEKTŲ BIURAS UAB "KITA KRYPTIS" Tel./Faks. +370 37 321147 Braastos g. 22G, Kaunas www.kitakryptis.lt, el.p.: info@kitakryptis.lt		Statinio projekto pavadinimas: DAUGIABUČIŲ GYVENAMŲJŲ NAMŲ (DAUGIABUČIŲ GRUPĖS), BRASTOS G. 17 IR 17A, KAUNE STATYBŲS PROJEKTAS	
38740	PV	Rimantas Grigauskas		Statinio numeris ir pavadinimas: 06 - DAUGIABUTIS (DAUGIABUČIŲ PASKIRTIES) NAMAS	
A635	SA PDV	Tomas Kriaučiūnas		Dokumento pavadinimas: TREČIO AUKŠTO BALDŲ PLANAS 1:100	
	Archit.	Arūnas Kavaliauskas			
	Archit.	Kristina Uosytė			
	Archit.	Evelina Simokaitytė			
	Archit.	Donata Giunta			
LT	Statytojas ir (arba) užsakovas: MB 4 PROJEKTAS, UAB			Dokumento žymuo: 288/25 - 06 - PP - SA - 103	
				Lapas	Lapų
				1	1

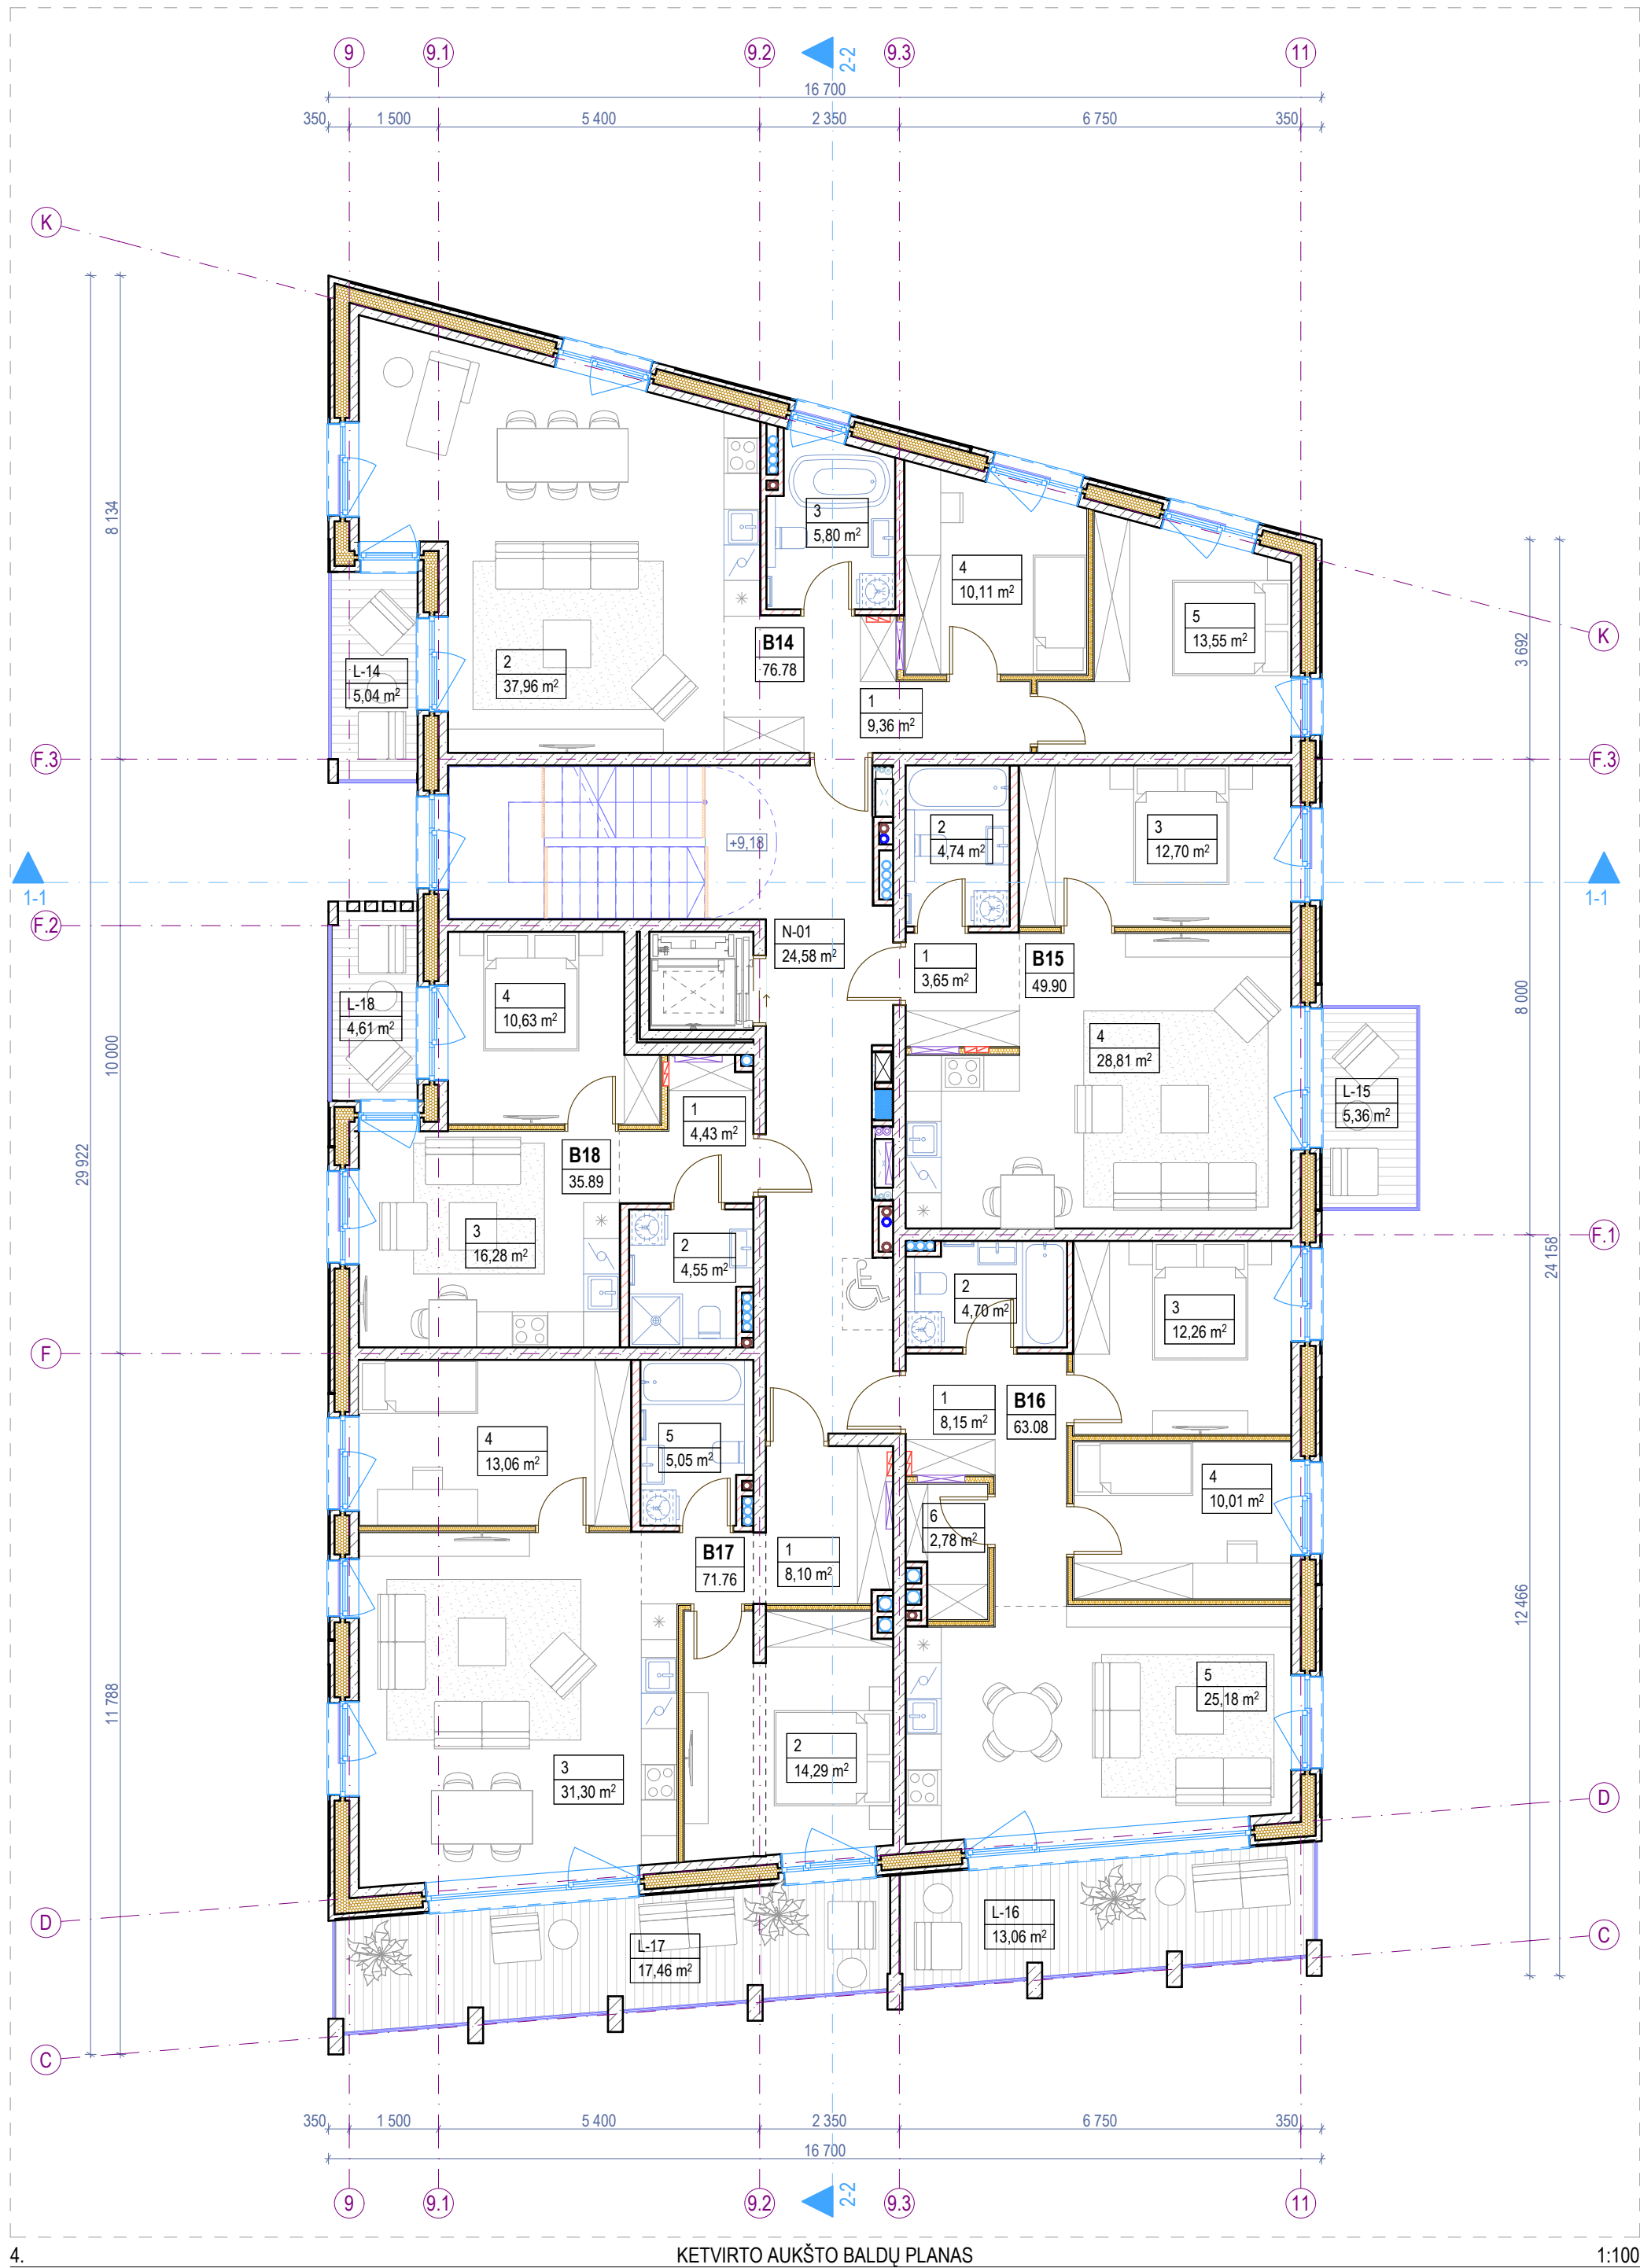

Ketvirtas aukštas patalpų eksplikacija			
-	Numeris	Patalpos pavadinimas	Plotas
Butas 14			
	1	Holas	9,36
	2	Svetainė - Virtuvė	37,96
	3	Vonios k.	5,80
	4	Miegamasis k.	10,11
	5	Miegamasis k.	13,55
			76,78 m²
Butas 15			
	1	Holas	3,65
	2	Vonios k.	4,74
	3	Miegamasis k.	12,70
	4	Svetainė - virtuvė	28,81
			49,90 m²
Butas 16			
	1	Koridorius	8,15
	2	Vonios k.	4,70
	3	Miegamasis k.	12,26
	4	Miegamasis k.	10,01
	5	Svetainė - virtuvė	25,18
	6	Pagalbinė patalpa	2,78
			63,08 m²
Butas 17			
	1	Koridorius	8,10
	2	Miegamasis k.	14,29


Ketvirtas aukštas patalpų eksplikacija			
-	Numeris	Patalpos pavadinimas	Plotas
	3	Svetainė - virtuvė	31,30
	4	Miegamasis k.	13,06
	5	Vonios k.	5,05
			71,80 m²
Butas 18			
	1	Koridorius	4,43
	2	Vonios k.	4,55
	3	Svetainė - Virtuvė	16,28
	4	Miegamasis k.	10,63
			35,89 m²
Negyvenamosios paskirties patalpos			
	N-01	Laiptinė	24,58
			24,58 m²
Ketvirtas aukštas bendras plotas			322,03 m²

Ketvirtas aukštas terasų, balkonų ir lodžijų eksplikacija			
-	Numeris	Pavadinimas	Plotas
Terasos/Balkonai/Lodžijos			
	L-14	Balkonas	5,04
	L-15	Balkonas	5,36
	L-16	Balkonas	13,06
	L-17	Balkonas	17,46
	L-18	Balkonas	4,61
			45,53 m²

Sutartiniai žymėjimai				
ST	Sienų tipai	LG	Vitrinos aliuminio rėme	Šildymo sist. kanalai
PT	Pertvarų tipai	LGD	Durys vitrinose	Vandentiekio kanalai
GD	Grindų detalė	LGL	Langai vitrinose	Vėdinimo kanalai
SD	Stogo detalė	GK	Gaisrinės kopėčios	Lietaus nuotekų kanalai
DL	Lauko durys	IL	Ilajos	Buitinių nuotekų kanalai
DV	Vidaus durys	TL	Lauko turėklai	Kondic. išorinio bloko vieta
VL	Lauko vartai	TV	Vidaus turėklai	Kondic. vamzdelių kanalai
GR	Ventiliacinės grotelės		Etapų riba	Vaizdinio įspėjimo linija
STL	Stoglangiai		Šild. sist. kolektorinės spint.	Priešgaisrinės GK lubos
L	Langai		Elektros ir ryšių skydeliai	GK lubos

- Pastabos:**
1. Visi matmenys nurodyti milimetrais (mm).
 2. Visos altitudės nurodytos metrais (m), ±0.00 = +28.50.
 3. Patalpų plotai skaičiuojami nuo apdailinio paviršiaus.
 4. Langų ir durų pririšimai nurodo angos dydį konstrukcijoje.
 5. Kolektoriai įrengiami nuo perdangos viršaus, kolektorių spintelės apačio alt. +0.160.
 6. Visas angas, kertančias priešgaisrines, ugniai atsparintas sienas, privaloma tinkamai užsandarinti (prieš tai sumontavus visą reikalingą inžineriką), nepabloginant priešgaisrinių reikalavimų.
 7. Įėjimai į pastatą turi būti horizontalūs. Bet koks iškilas slenkstis negali būti aukštesnis nei 20mm.
 8. Prie kiekvieno lifto durų mygtuko turi būti lentelė su brailio raštu su aukšto ženkliniu.
 9. Visus pakeitimus būtina derinti su projekto vadovu.

0	2025-11	Viešinimui ir statybą leidžiančio dokumento gavimui			
Laida	Išleidimo data	Laidos statusas, keitimo priežastis (jei taikoma)			
KVAL. PATV. DOK. NR.		ARCHITEKTŲ BIURAS UAB "KITA KRYPTIS" Tel./Faks. +370 37 321147 Braastos g. 22G, Kaunas www.kitakryptis.lt, el.p.: info@kitakryptis.lt		Statinio projekto pavadinimas: DAUGIABUČIŲ GYVENAMŲJŲ NAMŲ (DAUGIABUČIŲ GRUPĖS), BRASTOS G. 17 IR 17A, KAUNE STATYBŲS PROJEKTAS	
38740	PV	Rimantas Grigauskas		Statinio numeris ir pavadinimas: 06 - DAUGIABUTIS (DAUGIABUČIŲ PASKIRTIES) NAMAS	
A635	SA PDV	Tomas Kriaučiūnas		Dokumento pavadinimas: KETVIRTO AUKŠTO BALDŲ PLANAS 1:100	
	Archit.	Arūnas Kavaliauskas			
	Archit.	Kristina Uosytė			
	Archit.	Evelina Simokaitytė			
	Archit.	Donata Giunta			
LT	Statytojas ir (arba) užsakovas: MB 4 PROJEKTAS, UAB			Dokumento žymuo: 288/25 - 06 - PP - SA - 104	
				Lapas	Lapų
				1	1

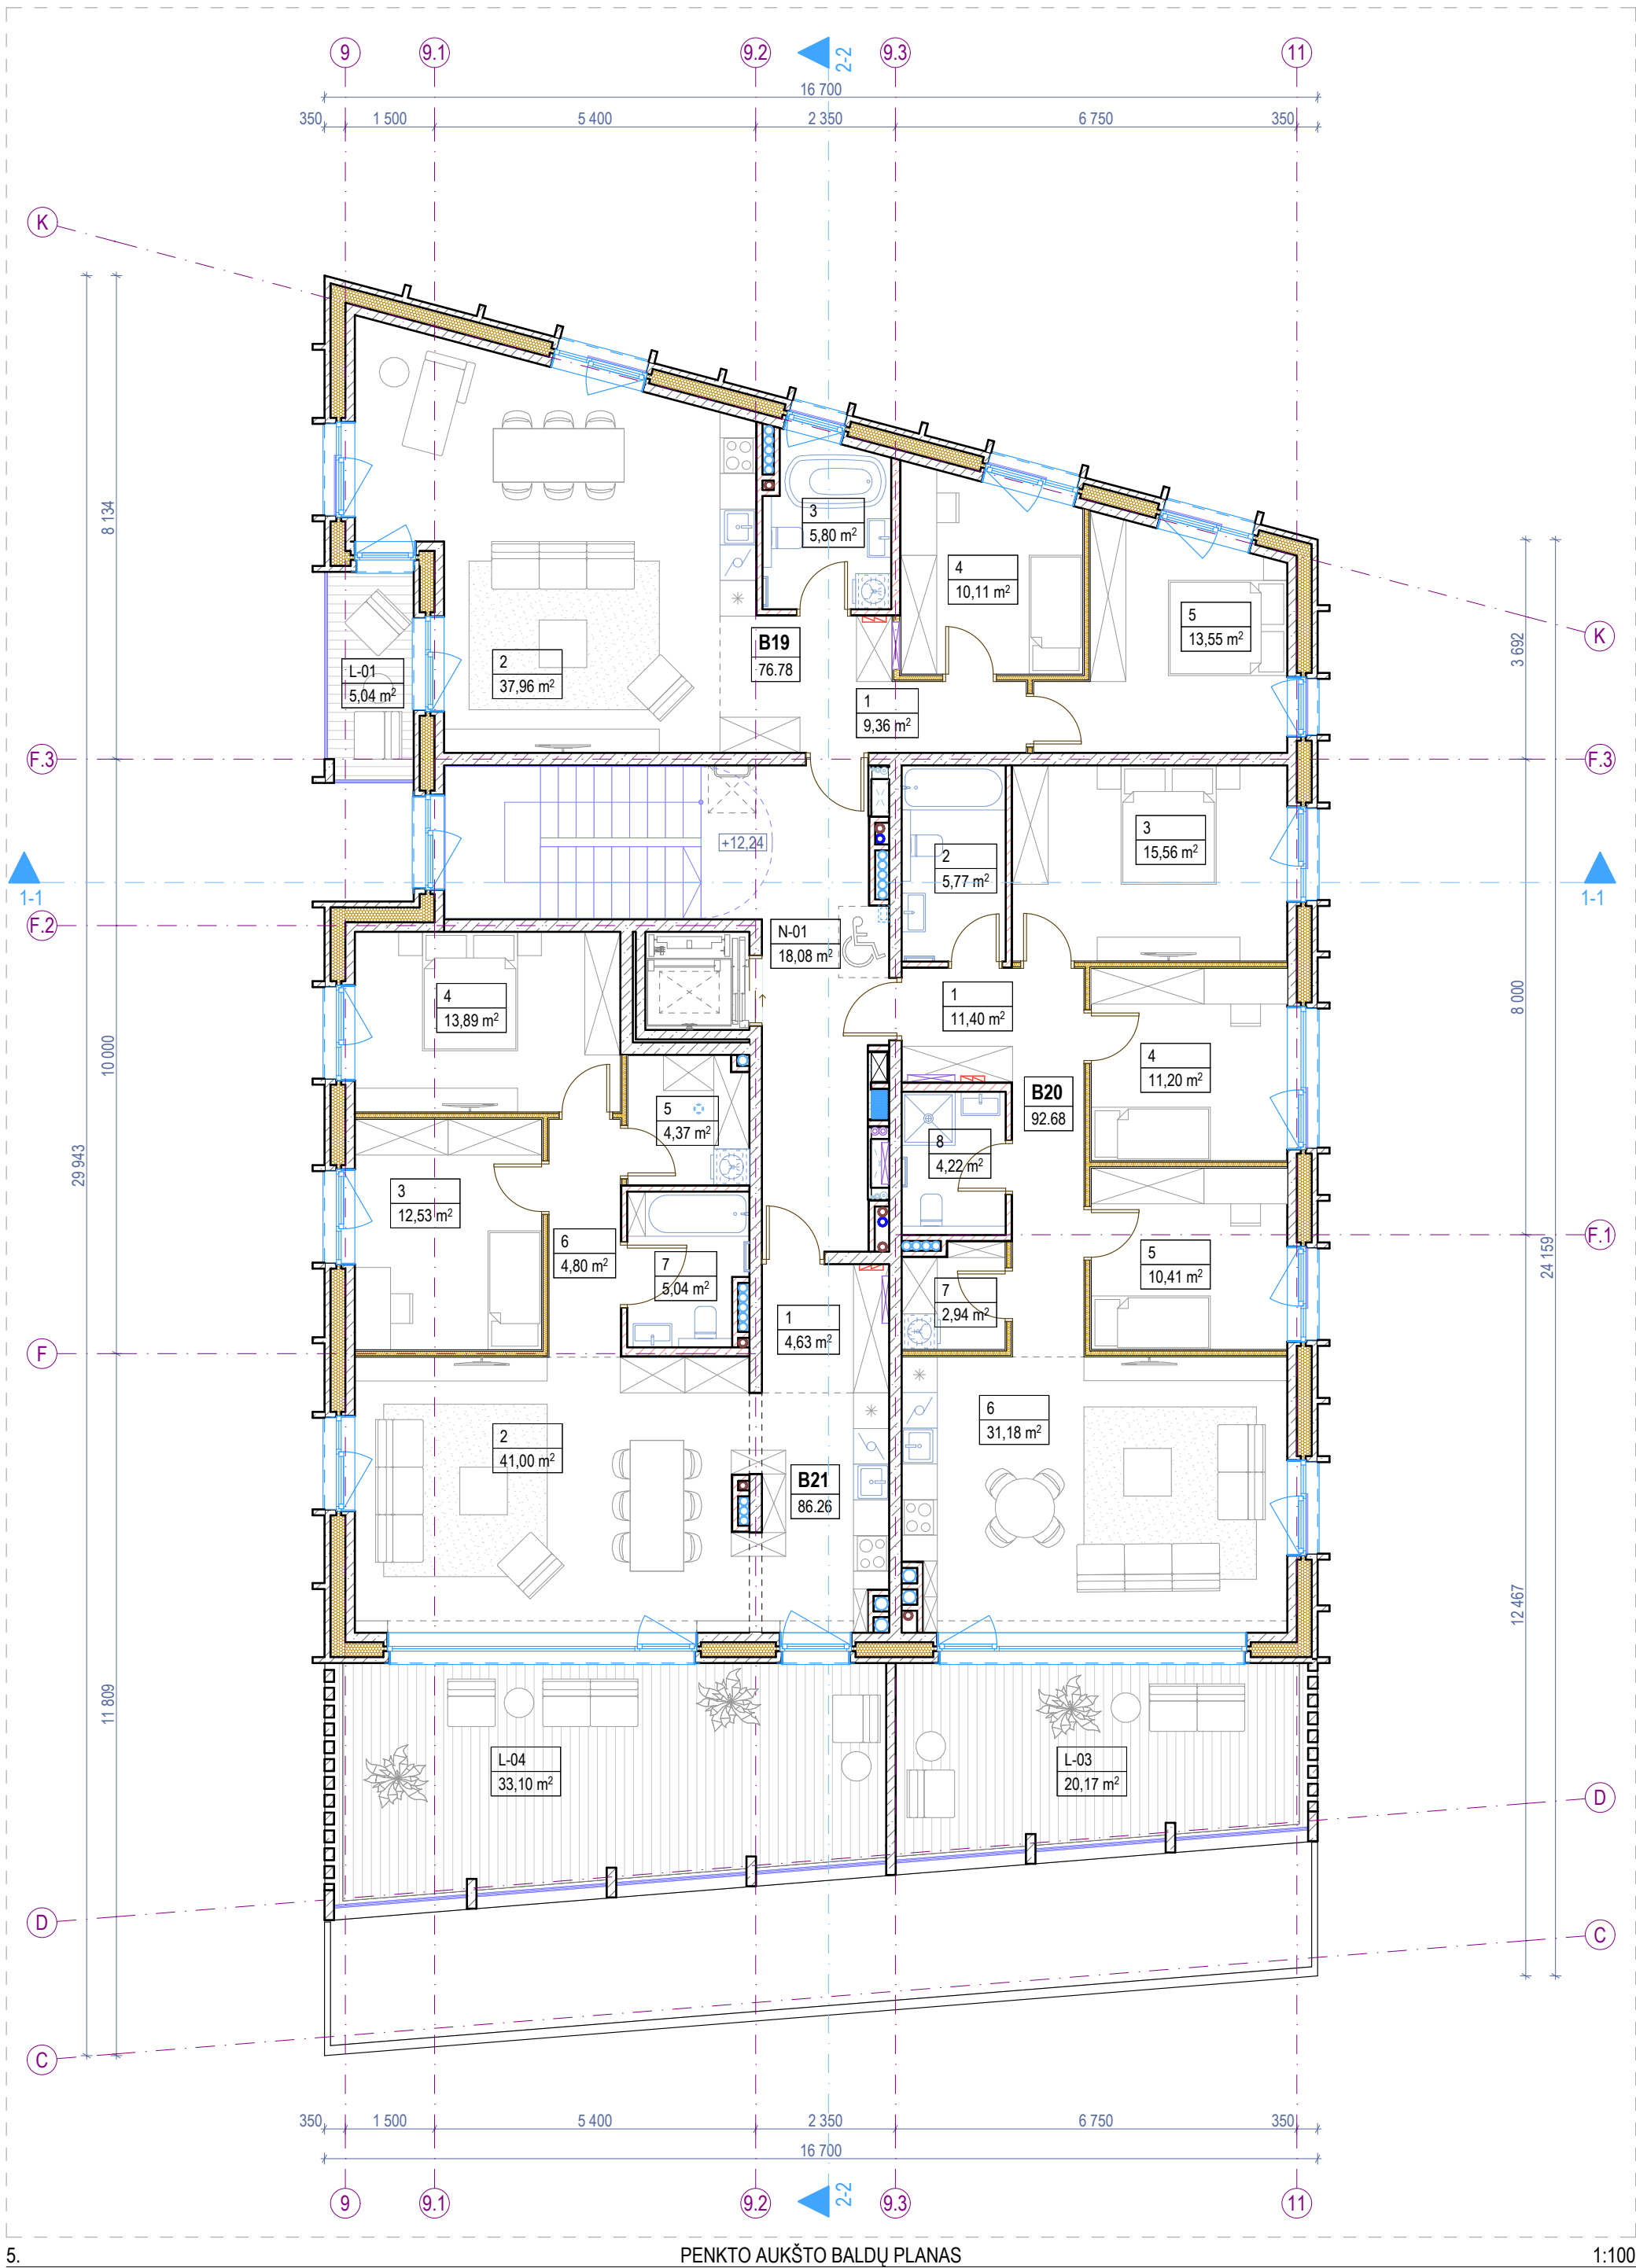

Penkto aukšto patalpų eksplikacija			
-	Numeris	Patalpos pavadinimas	Plotas
Butas 19			
	1	Holas	9,36
	2	Svetainė - Virtuvė	37,96
	3	Vonios k.	5,80
	4	Miegamasis k.	10,11
	5	Miegamasis k.	13,55
			76,78 m²
Butas 20			
	1	Koridorius	11,40
	2	Vonios k.	5,77
	3	Miegamasis k.	15,56
	4	Miegamasis k.	11,20
	5	Miegamasis k.	10,41
	6	Svetainė - Virtuvė	31,18
	7	Pagalbinė patalpa	2,94
	8	Vonios k.	4,22
			92,68 m²
Butas 21			
	1	Holas	4,63


Penkto aukšto patalpų eksplikacija			
-	Numeris	Patalpos pavadinimas	Plotas
	2	Svetainė - Virtuvė	41,00
	3	Miegamasis k.	12,53
	4	Miegamasis k.	13,89
	5	Pagalbinė patalpa	4,37
	6	Koridorius	4,80
	7	Vonios k.	5,04
			86,26 m²
Negyvenamosios paskirties patalpos			
	N-01	Laiptinė	18,08
			18,08 m²
Penkto aukšto bendras plotas			273,80 m²
Penkto aukšto terasų, balkonų ir lodžijų eksplikacija			
-	Numeris	Pavadinimas	Plotas
Terasos/Balkonai/Lodžijos			
	L-01	Balkonas	5,04
	L-03	Balkonas	20,17
	L-04	Balkonas	33,10
			58,31 m²

Sutartiniai žymėjimai				
ST	Sienų tipai	LG	Vitrinos aliuminio rėme	Šildymo sist. kanalai
PT	Pertvarų tipai	LGD	Durys vitrinose	Vandentiekio kanalai
GD	Grindų detalė	LGL	Langai vitrinose	Vėdinimo kanalai
SD	Stogo detalė	GK	Gaisrinės kopėčios	Lietaus nuotekų kanalai
DL	Lauko durys	IL	Ilajos	Buitinių nuotekų kanalai
DV	Vidaus durys	TL	Lauko turėklai	Kondic. išorinio bloko vieta
VL	Lauko vartai	TV	Vidaus turėklai	Kondic. vamzdelių kanalai
GR	Ventiliacinės grotelės		Etapų riba	Vaizdinio įspėjimo linija
STL	Stoglangiai		Šild. sist. kolektorinės spint.	Priešgaisrinės GK lubos
L	Langai		Elektros ir ryšių skydeliai	GK lubos

- Pastabos:**
1. Visi matmenys nurodyti milimetrais (mm).
 2. Visos altitudės nurodytos metrais (m), ±0.00 = +28.50.
 3. Patalpų plotai skaičiuojami nuo apdailinio paviršiaus.
 4. Langų ir durų pririšimai nurodo angos dydį konstrukcijoje.
 5. Kolektoriai įrengiami nuo perdangos viršaus, kolektorių spintelės apačio alt. +0.160.
 6. Visas angas, kertančias priešgaisrines, ugniai atsparintas sienas, privaloma tinkamai užsandarinti (prieš tai sumontavus visą reikalingą inžineriką), nepabloginant priešgaisrinių reikalavimų.
 7. Įėjimai į pastatą turi būti horizontalūs. Bet koks iškilas slenkstis negali būti aukštesnis nei 20mm.
 8. Prie kiekvieno lifto durų mygtuko turi būti lentelė su brailio raštu su aukšto ženkliniu.
 9. Visus pakeitimus būtina derinti su projekto vadovu.




0	2025-11	Viešinimui ir statybą leidžiančio dokumento gavimui
Laida	Išleidimo data	Laidos statusas, keitimo priežastis (jei taikoma)
KVAL. PATV. DOK. NR.	ARCHITEKTŲ BIURAS UAB "KITA KRYPTIS" Tel./Faks. +370 37 321147 Brastos g. 22G, Kaunas www.kitakryptis.lt, el.p.: info@kitakryptis.lt	Statinio projekto pavadinimas: DAUGIABUČIŲ GYVENAMŲJŲ NAMŲ (DAUGIABUČIŲ GRUPĖS), BRASTOS G. 17 IR 17A, KAUNE STATYBOS PROJEKTAS
38740	PV	Rimantas Grigauskas
A635	SA PDV	Tomas Kriaučiūnas
	Archit.	Arūnas Kavaliauskas
	Archit.	Kristina Uosytė
	Archit.	Evelina Simokaitytė
	Archit.	Donata Giunta
LT	Statytojas ir (arba) užsakovas: MB 4 PROJEKTAS, UAB	Dokumento pavadinimas: PENKTO AUKŠTO BALDŲ PLANAS 1:100
		Dokumento žymuo: 288/25 - 06 - PP - SA - 105
		Laida
		0
		Lapas
		1
		Lapų
		1

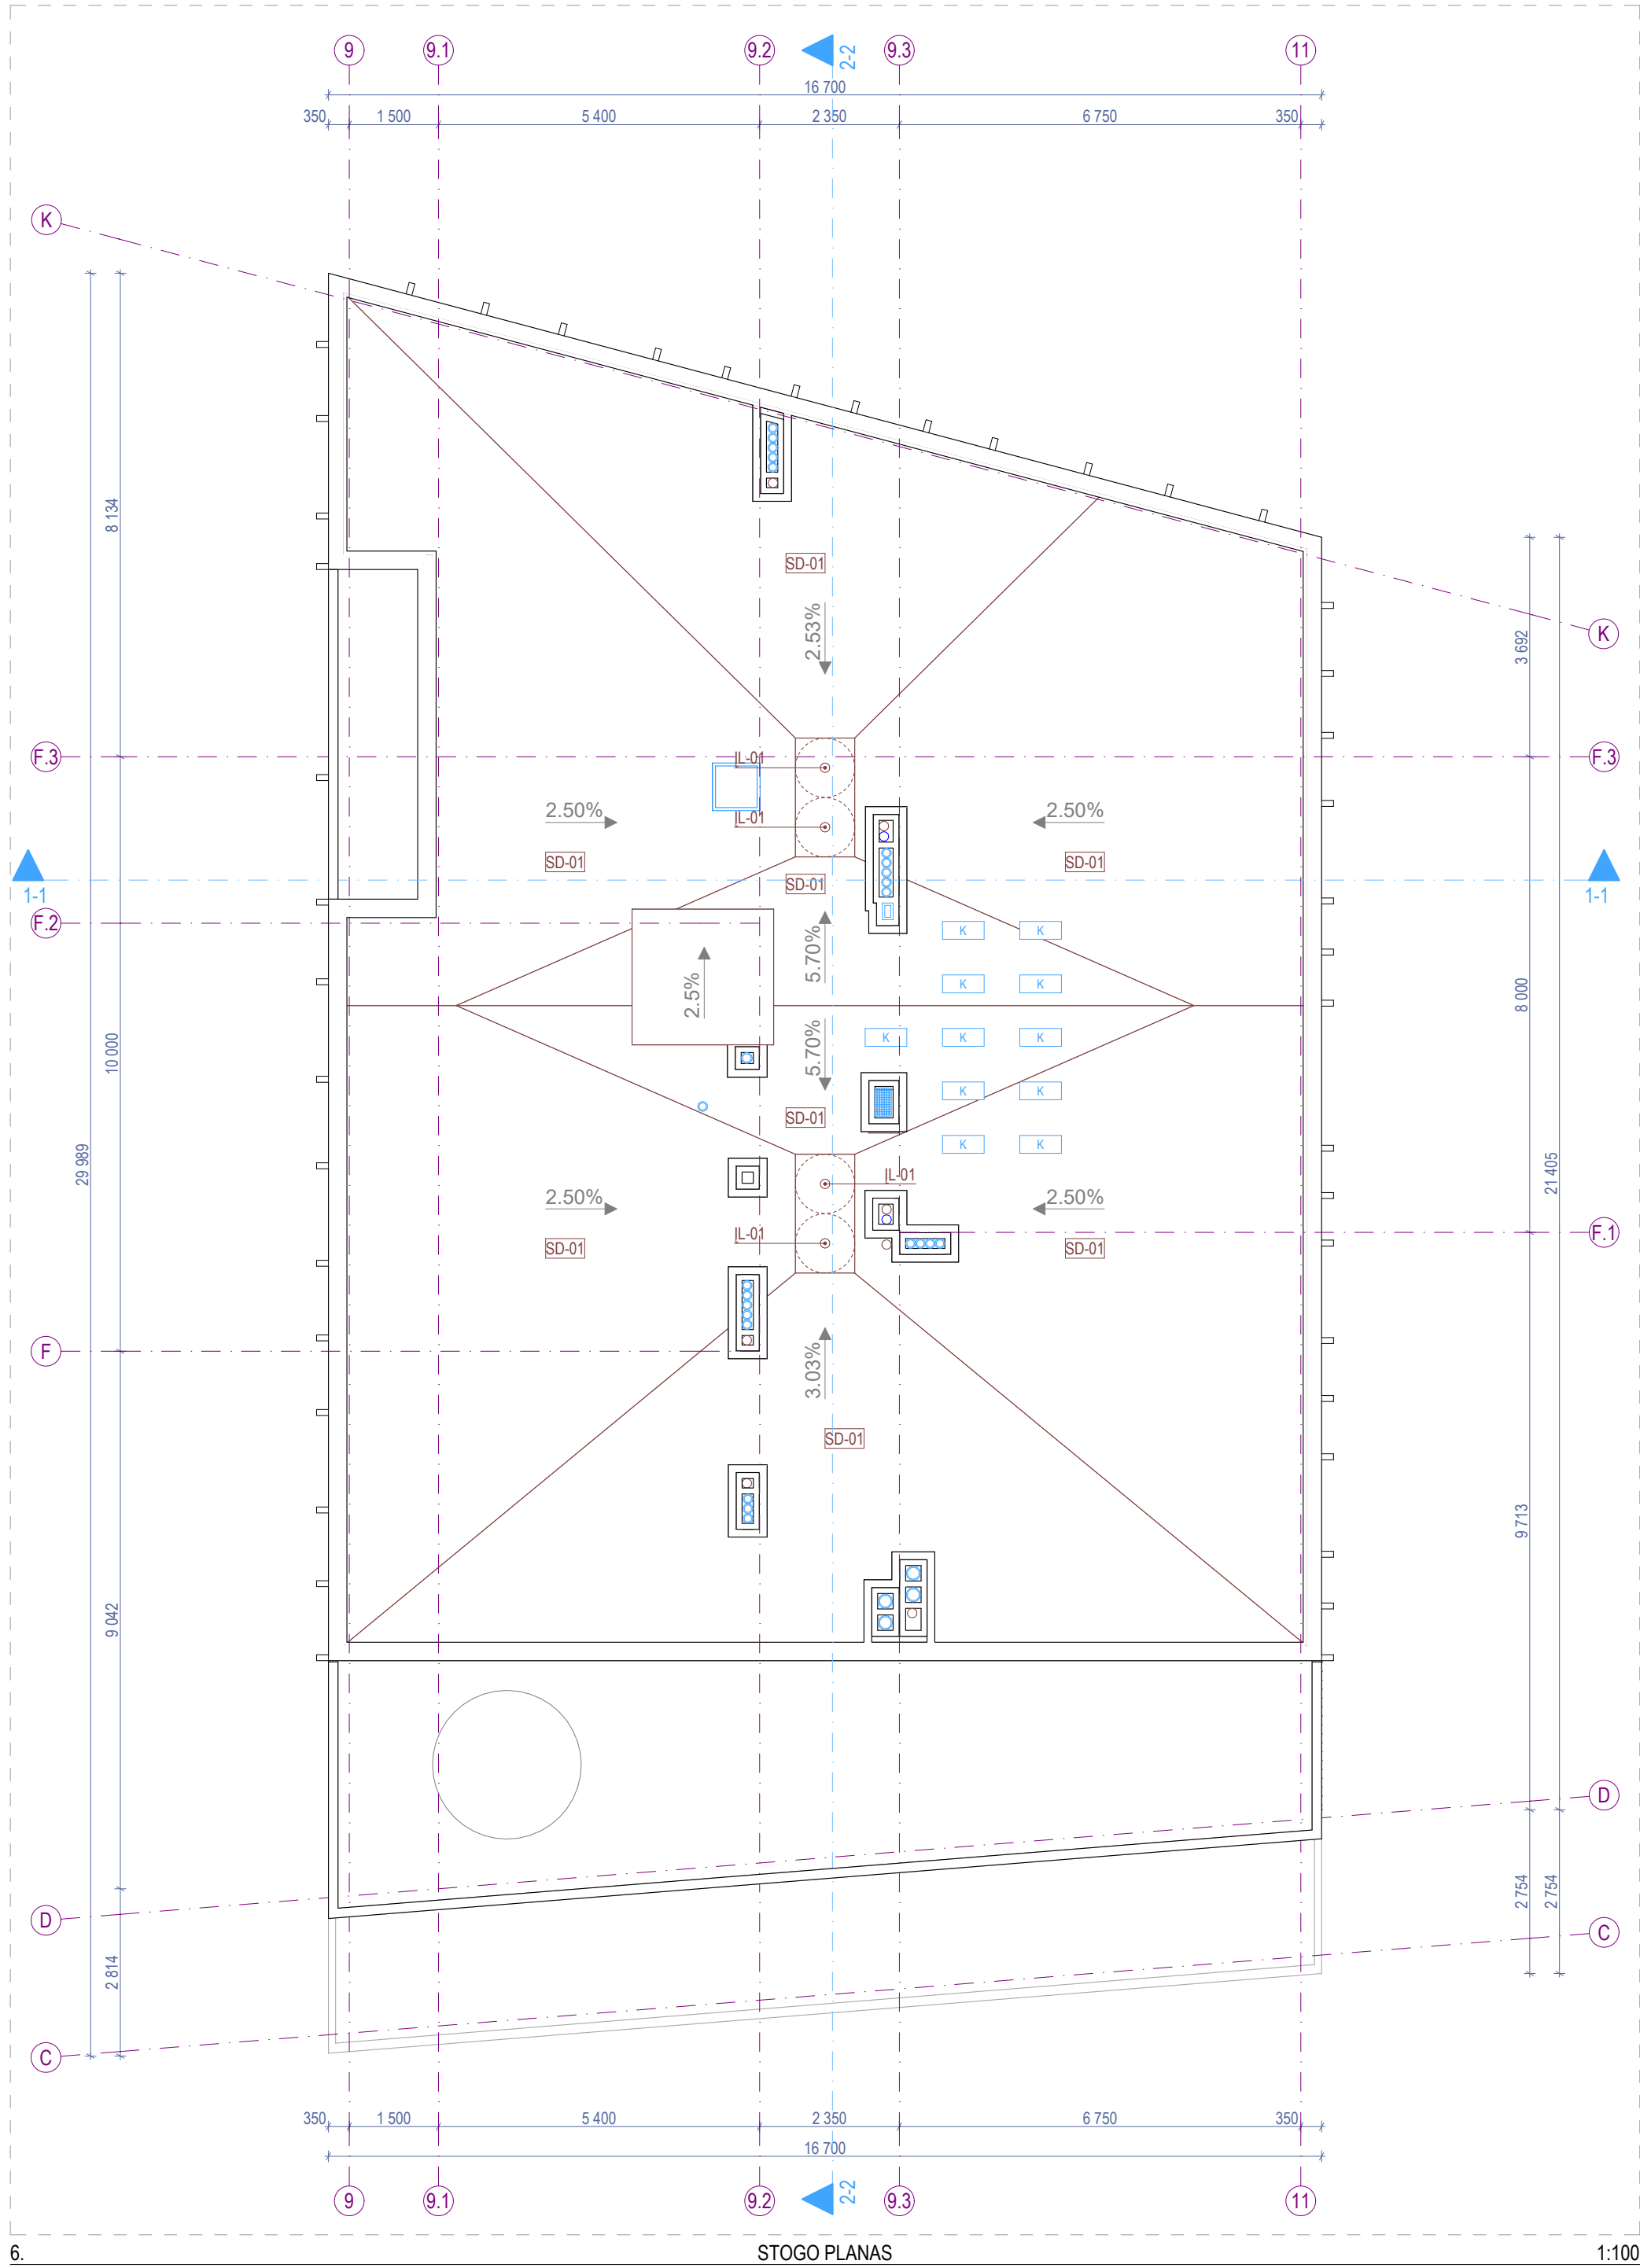

Sutartiniai žymėjimai					
ST	Sienų tipai	LG	Vitrinos aliuminio rėme	○	Šildymo sist. kanalai
PT	Pertvarų tipai	LGD	Durys vitrinose	○	Vandentiekio kanalai
GD	Grindų detalė	LGL	Langai vitrinose	○	Vėdinimo kanalai
SD	Stogo detalė	GK	Gaisrinės kopėčios	●	Lietaus nuotekų kanalai
DL	Lauko durys	IL	Ilajos	○	Buitinių nuotekų kanalai
DV	Vidaus durys	TL	Lauko turėklai	□ K	Kondic. išorinio bloko vieta
VL	Lauko vartai	TV	Vidaus turėklai	●	Kondic. vamzdelių kanalai
GR	Ventiliacinės grotelės	- - -	Etapų riba		Vaizdinio įspėjimo linija
STL	Stoglangiai	▨	Šild. sist. kolektorinės spint.	▨	Priešgaisrinės GK lubos
L	Langai	▨	Elektros ir ryšių skydeliai	▨	GK lubos

- Pastabos:**
1. Visi matmenys nurodyti milimetrais (mm).
 2. Visos altitudės nurodytos metrais (m).
 3. Stogo danga - prilydoma stogo danga, atitinkanti Broof reikalavimus;
 4. Kaminėliai aptaisomi skarda.
 5. Visų stogo elementų spalvą derinti papildomai su projekto vadovu;
 6. Stogo parapetas ne žemesnis nei 600 mm arba su apsaugine tvorele;
 7. Stoglangių ir stogo elementų atstumai nurodyti horizontaliojoje plokštumoje (nuolydis neįvertintas) - tikslinti vietoje;
 8. Visus pakeitimus būtina derinti su projekto vadovu.


0	2025-11	Viešinimui ir statybą leidžiančio dokumento gavimui			
Laida	Išleidimo data	Laidos statusas, keitimo priežastis (jei taikoma)			
KVAL. PATV. DOK. NR.		ARCHITEKTŲ BIURAS UAB "KITA KRYPTIS" Tel./Faks. +370 37 321147 Braastos g. 22G, Kaunas www.kitakryptis.lt, el.p.: info@kitakryptis.lt		Statinio projekto pavadinimas: DAUGIABUČIŲ GYVENAMŲJŲ NAMŲ (DAUGIABUČIŲ GRUPĖS), BRASTOS G. 17 IR 17A, KAUNE STATYBOS PROJEKTAS	
38740	PV	Rimantas Grigauskas		Statinio numeris ir pavadinimas: 06 - DAUGIABUTIS (DAUGIABUČIŲ PASKIRTIES) NAMAS	
A635	SA PDV	Tomas Kriaučiūnas		Dokumento pavadinimas: STOGO PLANAS 1:100	
	Archit.	Arūnas Kavaliauskas			
	Archit.	Kristina Uosytė			
	Archit.	Evelina Simokaitytė			
	Archit.	Donata Giunta			
LT	Statytojas ir (arba) užsakovas: MB 4 PROJEKTAS, UAB			Dokumento žymuo: 288/25 - 06 - PP - SA - 200	
				Lapas	Lapų
				1	1

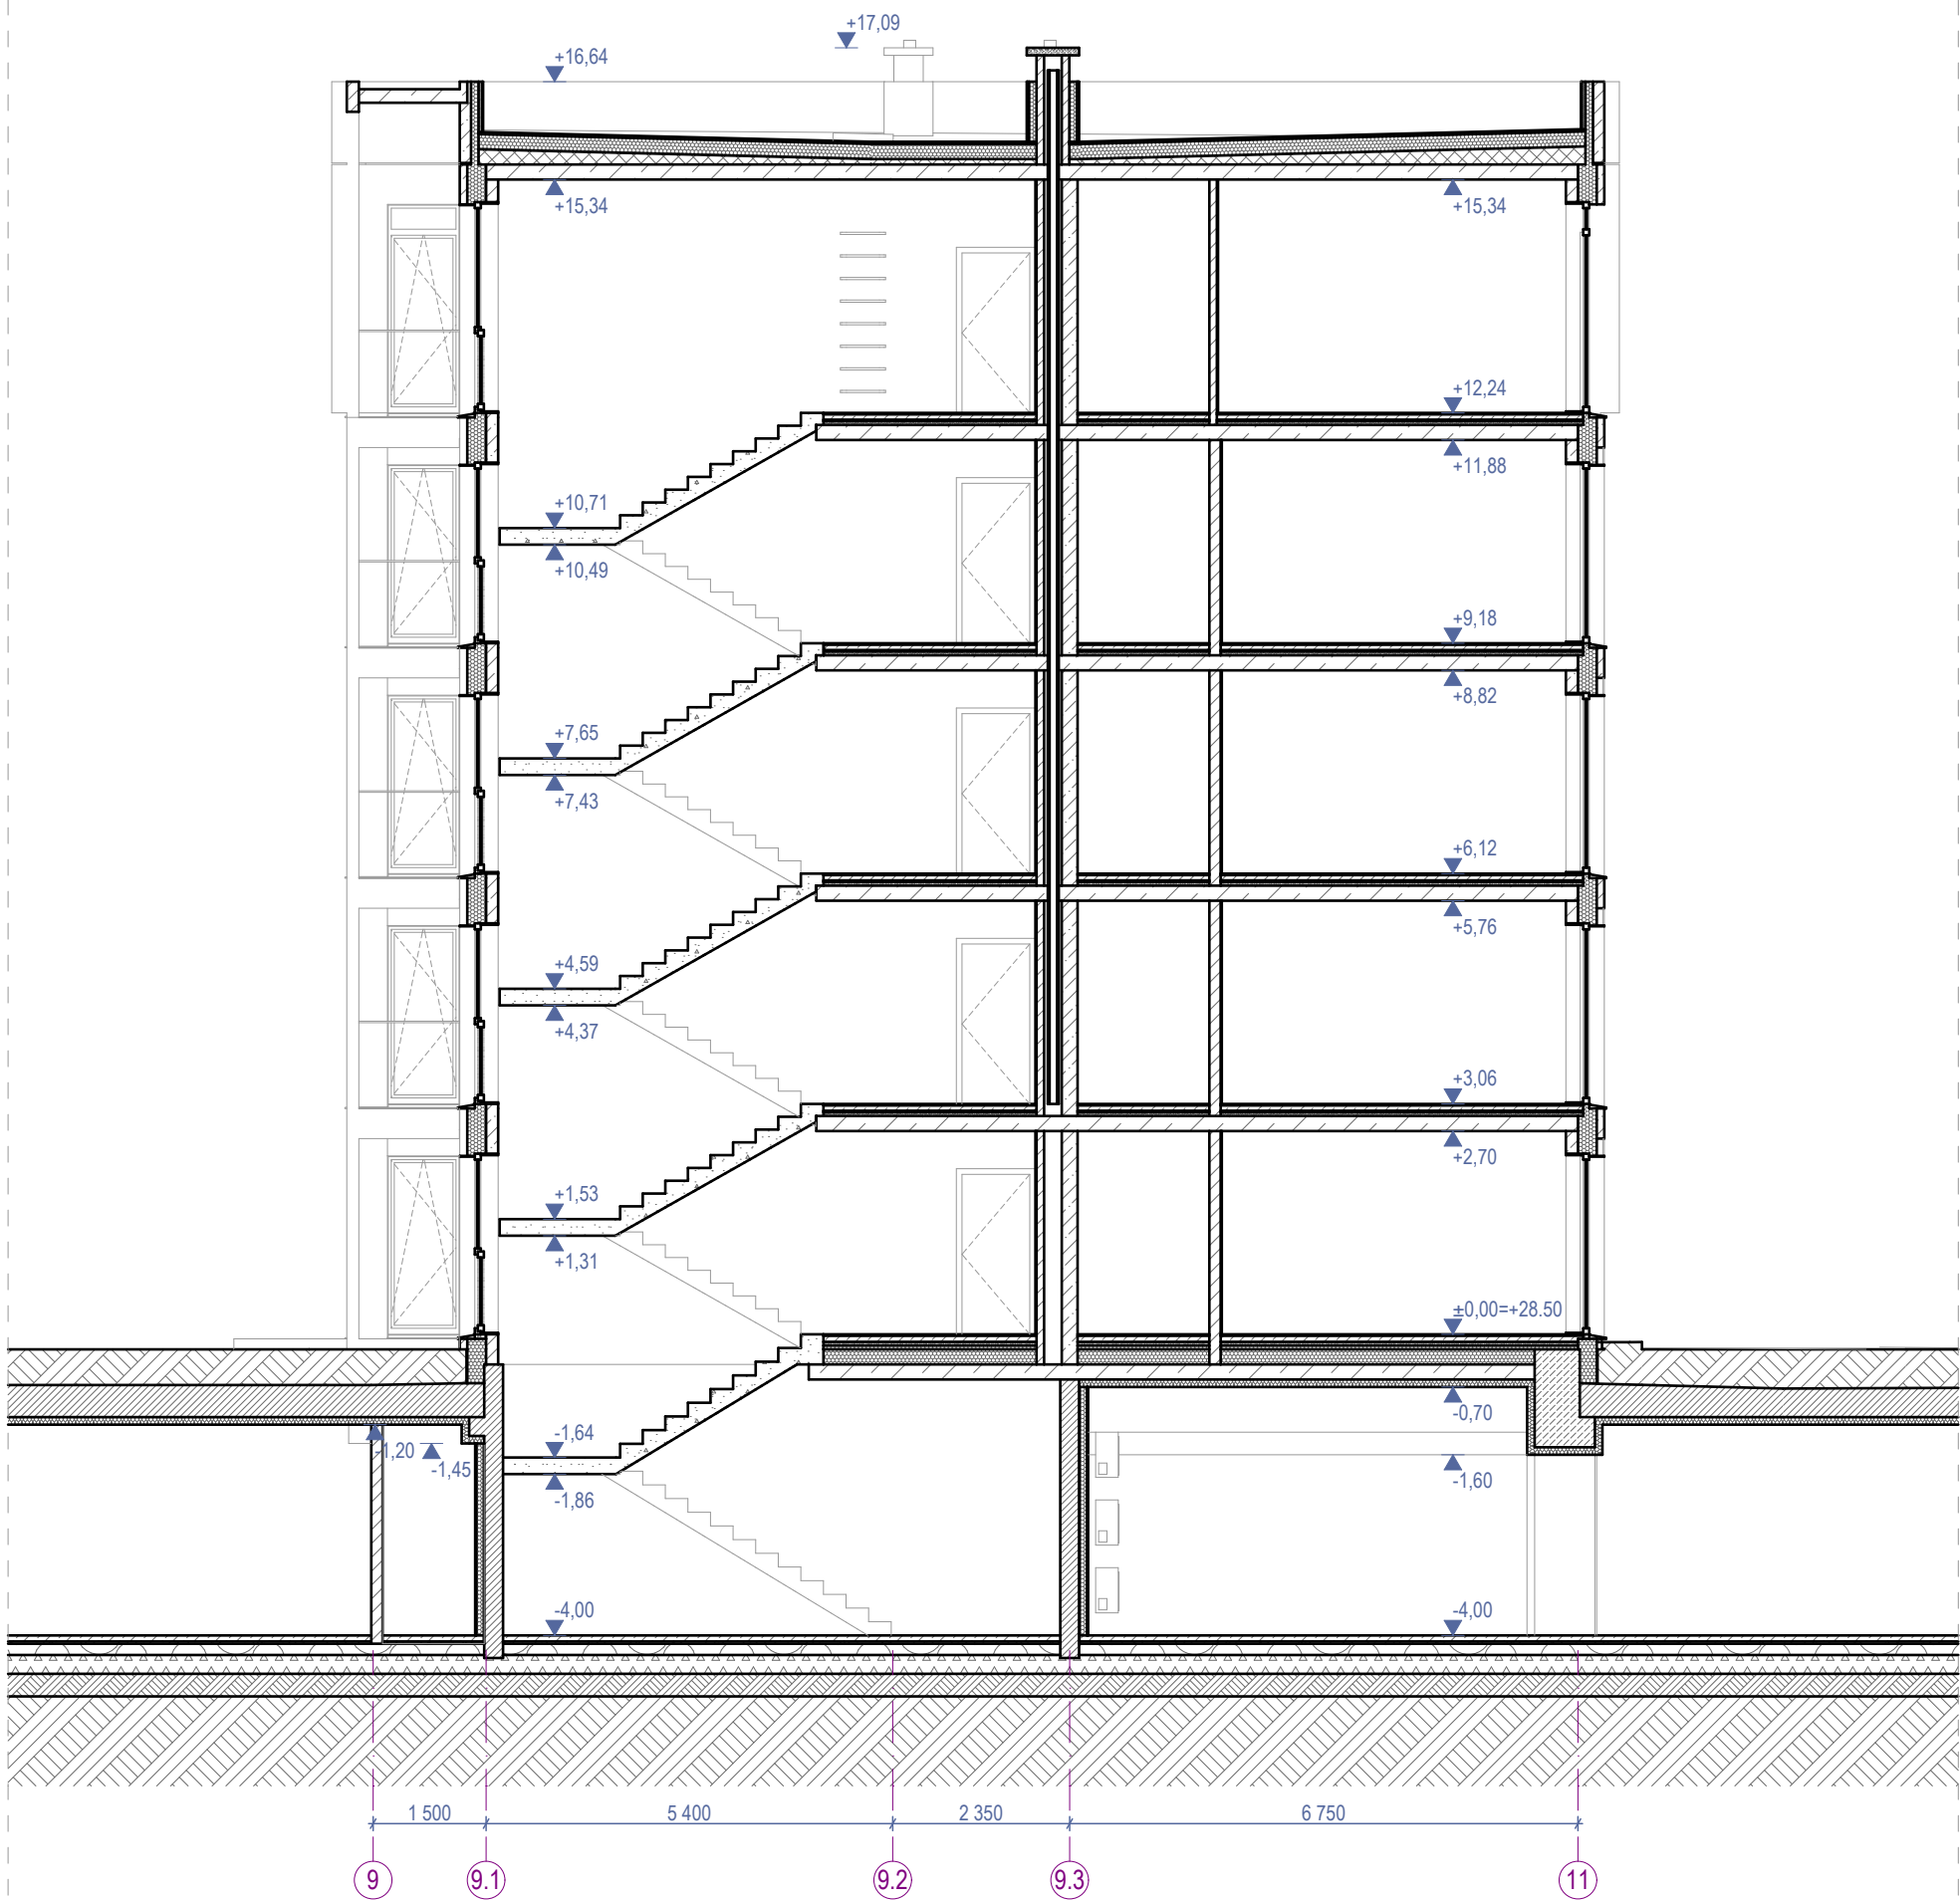

Sutartiniai žymėjimai					
ST	Sienų tipai	LG	Vitrinos aliuminio rėme	○	Šildymo sist. kanalai
PT	Pertvarų tipai	LGD	Durys vitrinose	○	Vandentiekio kanalai
GD	Grindų detalė	LGL	Langai vitrinose	○	Vėdinimo kanalai
SD	Stogo detalė	GK	Gaisrinės kopėčios	●	Lietaus nuotekų kanalai
DL	Lauko durys	IL	Ilajos	⊙	Buitinių nuotekų kanalai
DV	Vidaus durys	TL	Lauko turėklai	K	Kondic. išorinio bloko vieta
VL	Lauko vartai	TV	Vidaus turėklai	⇒	Kondic. vamzdelių kanalai
GR	Ventiliacinės grotelės	- - - -	Etapų riba		Vaizdinio įspėjimo linija
STL	Stoglangiai	⋈	Šild. sist. kolektorinės spint.		Priešgaisrinės GK lubos
L	Langai	⋈	Elektros ir ryšių skydeliai		GK lubos

- Pastabos:**
- Visi matmenys nurodyti milimetrais (mm).
 - Visos altitudės nurodytos metrais (m).
 - Langų ir durų priirišimai nurodo angos dydį konstrukcijoje.
 - Įėjimai į pastatą turi būti horizontalūs. Bet koks iškilas slenkstis negali būti aukštesnis nei 20mm.
 - Visus pakeitimus būtina derinti su projekto vadovu.

0	2025-11	Viešinimui ir statybą leidžiančio dokumento gavimui			
Laida	Išleidimo data	Laidos statusas, keitimo priežastis (jei taikoma)			
KVAL. PATV. DOK. NR.		ARCHITEKTŲ BIURAS UAB "KITA KRYPTIS"		Statinio projekto pavadinimas: DAUGIABUČIŲ GYVENAMŲJŲ NAMŲ (DAUGIABUČIŲ GRUPĖS), BRASTOS G. 17 IR 17A, KAUNE STATYBOS PROJEKTAS	
		Tel./Faks. +370 37 321147 Brastos g. 22G, Kaunas			
		www.kitakryptis.lt, el.p.: info@kitakryptis.lt			
38740	PV	Rimantas Grigauskas		Statinio numeris ir pavadinimas: 06 - DAUGIABUTIS (DAUGIABUČIŲ PASKIRTIES) NAMAS	
A635	SA PDV	Tomas Kriaučiūnas			
	Archit.	Arūnas Kavaliauskas			
	Archit.	Kristina Uosytė			
	Archit.	Evelina Simokaitytė			
	Archit.	Donata Giunta		Dokumento pavadinimas: PJŪVIS 1-1 1:100	Laida 0
LT	Statytojas ir (arba) užsakovas: MB 4 PROJEKTAS, UAB			Dokumento žymuo: 288/25 - 06 - PP - SA - 300.1	Lapas 1
					Lapų 1

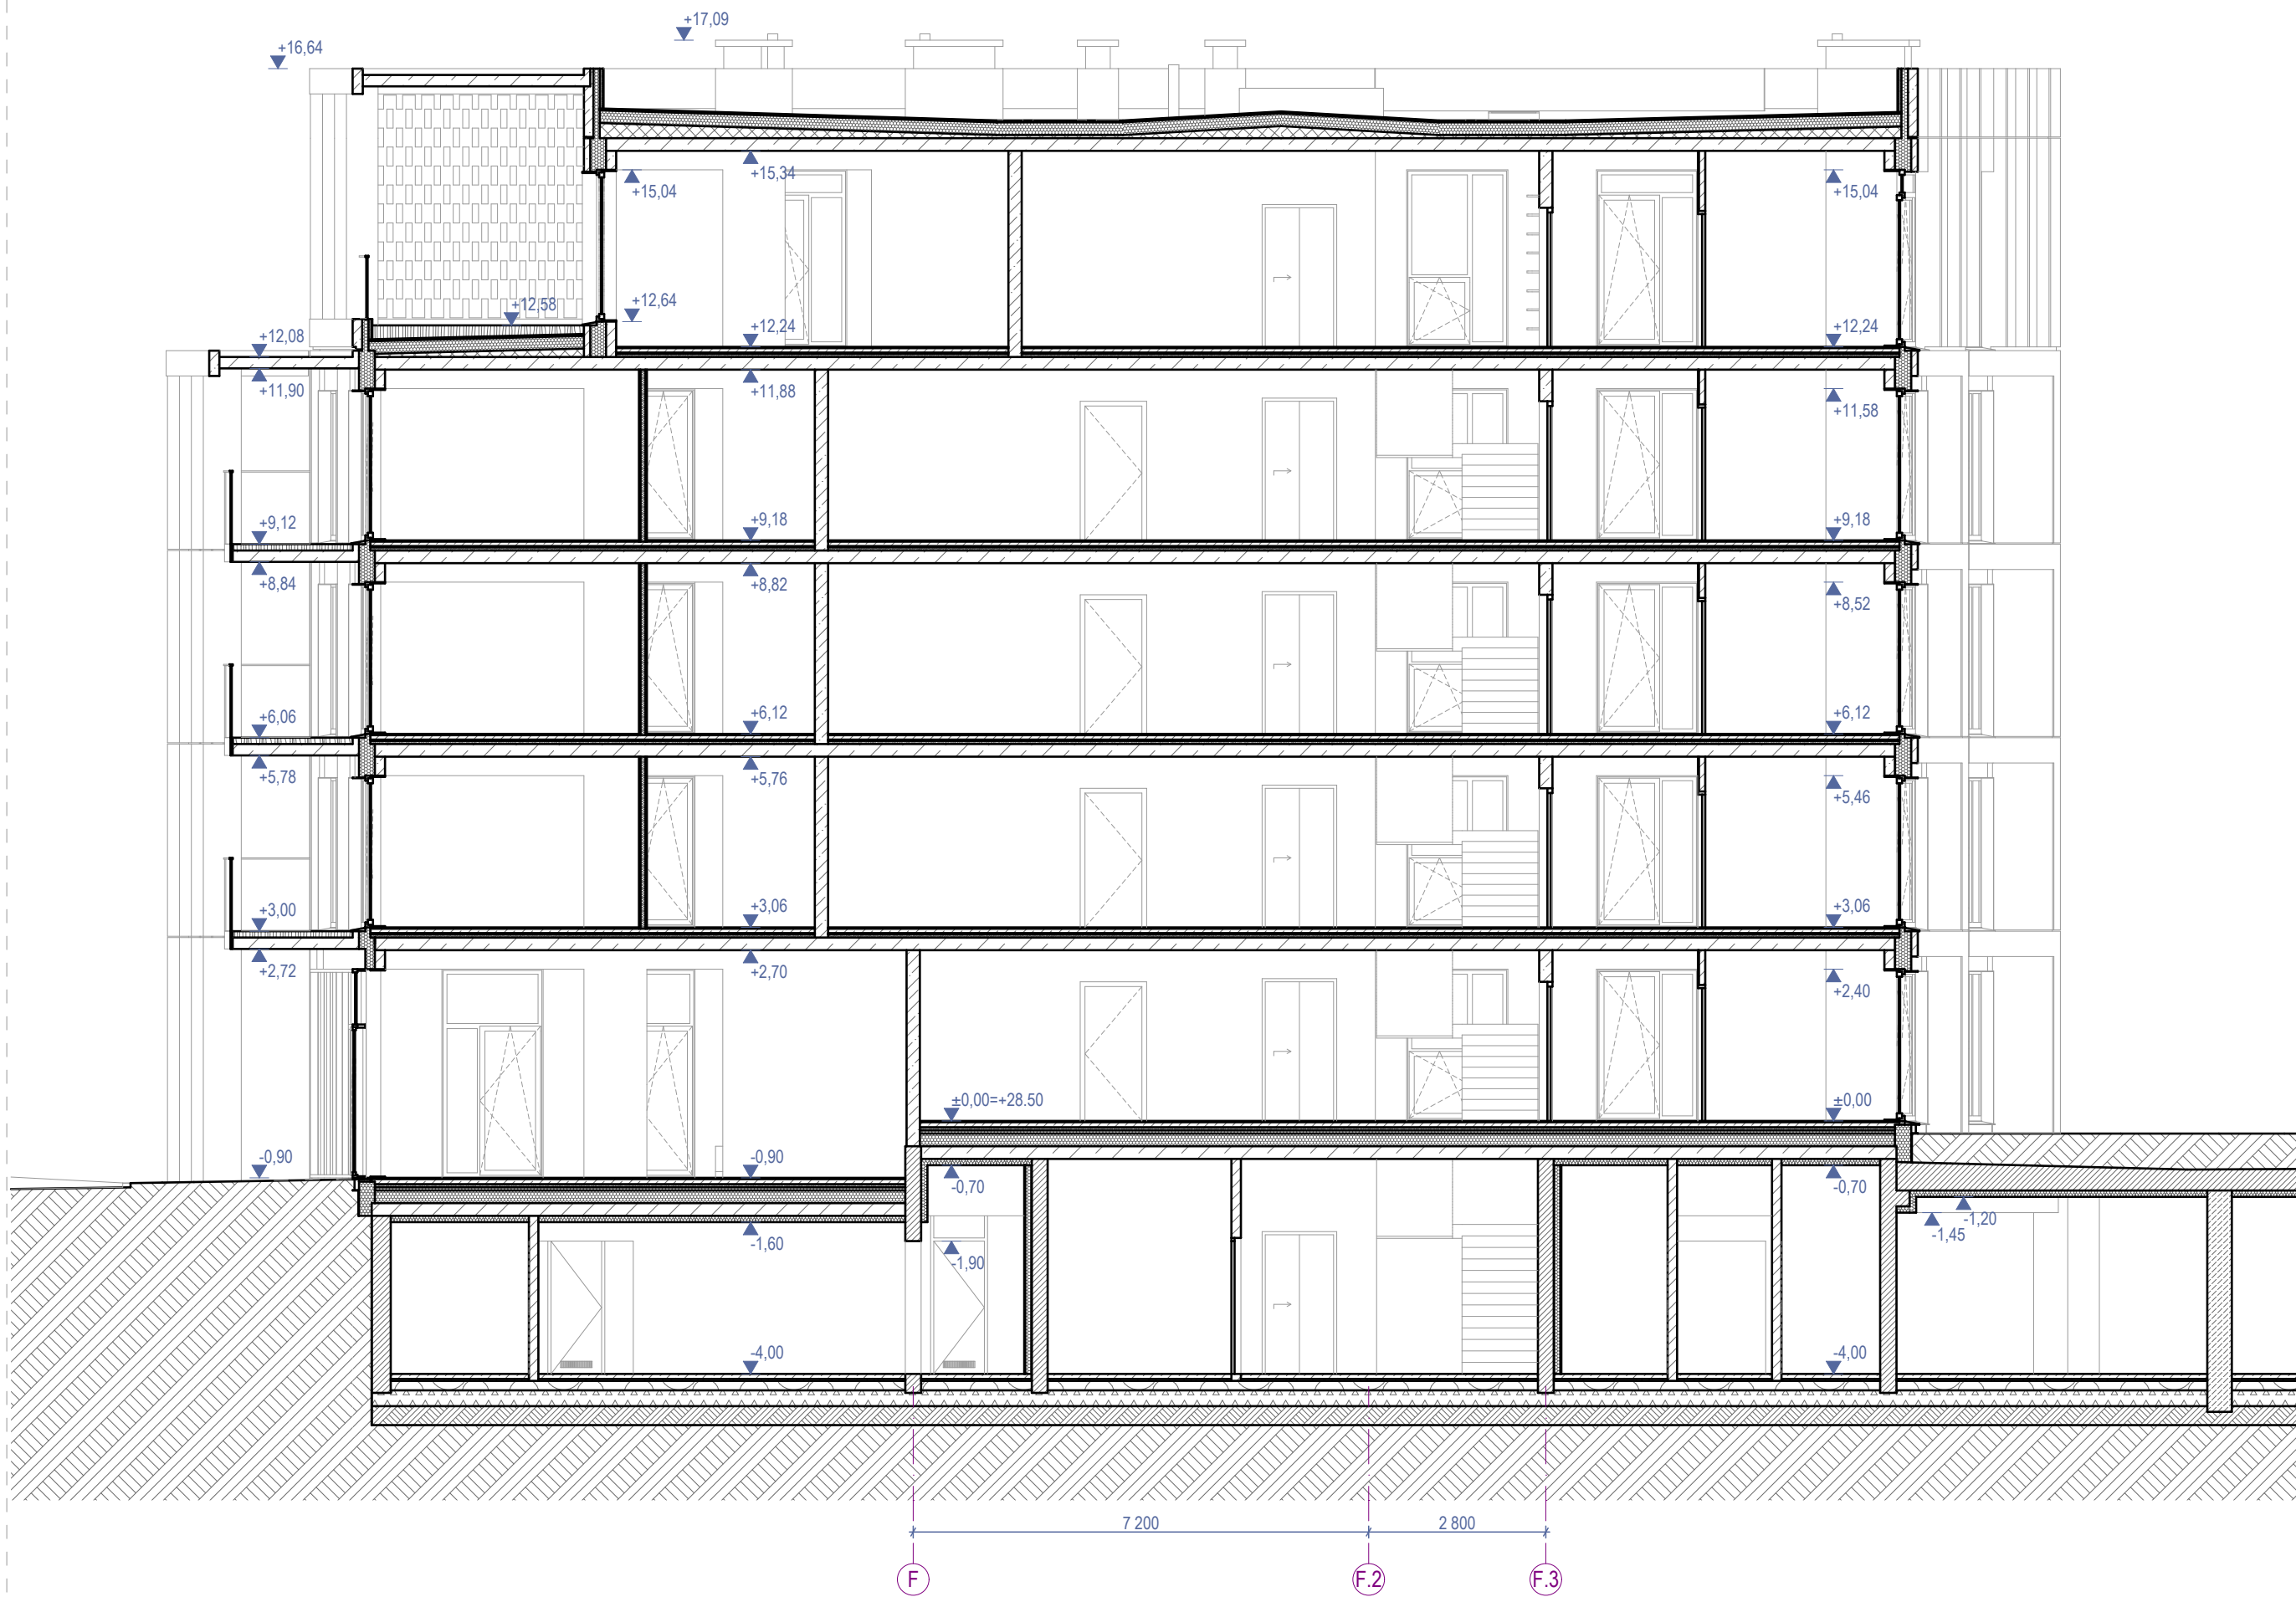

Sutartiniai žymėjimai					
ST	Sienų tipai	LG	Vitrinos aliuminio rėme	○	Šildymo sist. kanalai
PT	Pertvarų tipai	LGD	Durys vitrinose	○	Vandentiekio kanalai
GD	Grindų detalė	LGL	Langai vitrinose	○	Vėdinimo kanalai
SD	Stogo detalė	GK	Gaisrinės kopėčios	●	Lietaus nuotekų kanalai
DL	Lauko durys	IL	Įlajos	⊙	Buitinių nuotekų kanalai
DV	Vidaus durys	TL	Lauko turėklai	□K	Kondic. išorinio bloko vieta
VL	Lauko vartai	TV	Vidaus turėklai	⇌	Kondic. vamzdelių kanalai
GR	Ventiliacinės grotelės	- - - -	Etapų riba		Vaizdinio įspėjimo linija
STL	Stoglangiai	⬡	Šild. sist. kolektorinės spint.	▨	Priešgaisrinės GK lubos
L	Langai	⬡	Elektros ir ryšių skydeliai	▨	GK lubos

Pastabos:

- Visi matmenys nurodyti milimetrais (mm).
- Visos altitudės nurodytos metrais (m).
- Langų ir durų priirišimai nurodo angos dydį konstrukcijoje.
- Įėjimai į pastatą turi būti horizontalūs. Bet koks iškilas slenkstis negali būti aukštesnis nei 20mm.
- Visus pakeitimus būtina derinti su projekto vadovu.

0	2025-11	Viešinimui ir statybą leidžiančio dokumento gavimui			
Laida	Išleidimo data	Laidos statusas, keitimo priežastis (jei taikoma)			
KVAL. PATV. DOK. NR.		ARCHITEKTŲ BIURAS UAB "KITA KRYPTIS" Tel./Faks. +370 37 321147 www.kitakryptis.lt, el.p.: info@kitakryptis.lt		Statinio projekto pavadinimas: DAUGIABUČIŲ GYVENAMŲJŲ NAMŲ (DAUGIABUČIŲ GRUPĖS), BRASTOS G. 17 IR 17A, KAUNE STATYBOS PROJEKTAS	
38740	PV	Rimantas Grigauskas	Statinio numeris ir pavadinimas: 06 - DAUGIABUTIS (DAUGIABUČIŲ PASKIRTIES) NAMAS		
A635	SA PDV	Tomas Kriaučiūnas			
	Archit.	Arūnas Kavaliauskas			
	Archit.	Kristina Uosytė			
	Archit.	Evelina Simokaitytė			
	Archit.	Donata Giunta			
LT	Statytojas ir (arba) užsakovas:		Dokumento žymuo:		Laida
	MB 4 PROJEKTAS, UAB		288/25 - 06 - PP - SA - 300.2		0
				Lapas	Lapų
				1	1



Fasado apdailos kiekiai	
Žymėjimas	Aprašymas
	Fasado apdaila - pigmentuotas išorinis betono sluoksnis. Spalva - artima baltai (spalvą tikslinti DP metu).
	Fasado apdaila - pigmentuotas išorinis betono sluoksnis su matrica - Reckli B Rib Type J. Spalva šviesiai pilka (spalvą tikslinti DP metu).
	Fasado apdaila - dažytas išorinis betono sluoksnis. Spalva - corten danga (spalvą tikslinti DP metu).
	Fasado apdaila - dažytas išorinis betono sluoksnis. Spalva - tamsiai pilka (spalvą tikslinti DP metu).
	Fasado apdaila - termomedenios dailylentės (D-s2, d2 degumo klasė, ne daugiau kaip 15% fasado ploto), spalva - natūralios medienos arba šviesiai rudos spalvos klinkerio plytelės (spalvą ir medžiagą tikslinti DP metu).
	Fasado elementai - dažyta, ažūrinė betono sienutė. Spalva - corten danga (spalvą tikslinti DP metu).
	Fasado elementai - skardos lankstiniai. Spalva - juoda, RAL 9004 (spalvą tikslinti DP metu).
	Fasado elementai - Turėklai. Spalva - ruda, RAL 8007 (spalvą derinti prie corten dangos, tikslinti DP metu).
	Fasado elementai - Turėklai. Spalva - cinkas (spalvą tikslinti DP metu).
	Skaidrus stiklas.
	Dažytas stiklas su šiltinimu.
	Skaidrus stiklas turėklams.

Sutartiniai žymėjimai					
ST	Sienų tipai	LG	Vitrinos aliuminio rėme		Šildymo sist. kanalai
PT	Pertvarų tipai	LGD	Durys vitrinose		Vandentiekio kanalai
GD	Grindų detalė	LGL	Langai vitrinose		Vėdinimo kanalai
SD	Stogo detalė	GK	Gaisrinės kopėčios		Lietaus nuotekų kanalai
DL	Lauko durys	IL	Įlajos		Buitinių nuotekų kanalai
DV	Vidaus durys	TL	Lauko turėklai		Kondic. išorinio bloko vieta
VL	Lauko vartai	TV	Vidaus turėklai		Kondic. vamzdelių kanalai
GR	Ventiliacinės grotelės		Etapų riba		Vaizdinio įspėjimo linija
STL	Stoglangiai		Šild. sist. kolektorinės spint.		Priešgaisrinės GK lubos
L	Langai		Elektros ir ryšių skydeliai		GK lubos

- Pastabos:**
- Visi matmenys nurodyti milimetrais (mm).
 - Visos altitudės nurodytos metrais (m).
 - Kiekiai duoti be atsargos, tikslinti DP stadijoje.
 - Fasadų apdailos medžiagas ir spalvas būtina papildomai derinti su projekto vadovu.
 - Visus pakeitimus būtina derinti su projekto vadovu.

0	2025-11	Viešinimui ir statybą leidžiančio dokumento gavimui			
Laida	Išleidimo data	Laidos statusas, keitimo priežastis (jei taikoma)			
KVAL. PATV. DOK. NR.		ARCHITEKTŲ BIURAS UAB "KITA KRYPTIS" Tel./Faks. +370 37 321147 www.kitakryptis.lt, el.p.: info@kitakryptis.lt		Statinio projekto pavadinimas: DAUGIABUČIŲ GYVENAMŲJŲ NAMŲ (DAUGIABUČIŲ GRUPĖS), BRASTOS G. 17 IR 17A, KAUNE STATYBOS PROJEKTAS	
38740	PV	Rimantas Grigauskas		Statinio numeris ir pavadinimas: 06 - DAUGIABUTIS (DAUGIABUČIŲ PASKIRTIES) NAMAS	
A635	SA PDV	Tomas Kriaučiūnas			
	Archit.	Arūnas Kavaliauskas		Dokumento pavadinimas: FASADAS 9-11 1:100	
	Archit.	Kristina Uosytė			
	Archit.	Evelina Simokaitytė			
	Archit.	Donata Giunta			
LT	Statytojas ir (arba) užsakovas:			Dokumento žymuo:	
	MB 4 PROJEKTAS, UAB			288/25 - 06 - PP - SA - 400.1	
				Lapas	Lapų
				1	1



Fasado apdailos kiekiai	
Žymėjimas	Aprašymas
	Fasado apdaila - pigmentuotas išorinis betono sluoksnis. Spalva - artima baltai (spalvą tikslinti DP metu).
	Fasado apdaila - pigmentuotas išorinis betono sluoksnis su matrica - Reckli B Rib Type J. Spalva šviesiai pilka (spalvą tikslinti DP metu).
	Fasado apdaila - dažytas išorinis betono sluoksnis. Spalva - corten danga (spalvą tikslinti DP metu).
	Fasado apdaila - dažytas išorinis betono sluoksnis. Spalva - tamsiai pilka (spalvą tikslinti DP metu).
	Fasado apdaila - termomedienos dailylentės (D-s2, d2 degumo klasė, ne daugiau kaip 15% fasado ploto), spalva - natūralios medienos arba šviesiai rudos spalvos klinkerio plytelės (spalvą ir medžiagą tikslinti DP metu).
	Fasado elementai - dažyta, ažūrinė betono sienutė. Spalva - corten danga (spalvą tikslinti DP metu).
	Fasado elementai - skardos lankstiniai. Spalva - juoda, RAL 9004 (spalvą tikslinti DP metu).
	Fasado elementai - Turėklai. Spalva - ruda, RAL 8007 (spalvą derinti prie corten dangos, tikslinti DP metu).
	Fasado elementai - Turėklai. Spalva - cinkas (spalvą tikslinti DP metu).
	Skaidrus stiklas.
	Dažytas stiklas su šiltinimu.
	Skaidrus stiklas turėklams.

Sutartiniai žymėjimai					
ST	Sienų tipai	LG	Vitrinos aliuminio rėme		Šildymo sist. kanalai
PT	Pertvarų tipai	LGD	Durys vitrinose		Vandentiekio kanalai
GD	Grindų detalė	LGL	Langai vitrinose		Vėdinimo kanalai
SD	Stogo detalė	GK	Gaisrinės kopėčios		Lietaus nuotekų kanalai
DL	Lauko durys	IL	Įlajos		Buitinių nuotekų kanalai
DV	Vidaus durys	TL	Lauko turėklai		Kondic. išorinio bloko vieta
VL	Lauko vartai	TV	Vidaus turėklai		Kondic. vamzdelių kanalai
GR	Ventiliacinės grotelės		Etapų riba		Vaizdinio įspėjimo linija
STL	Stoglangiai		Šild. sist. kolektorinės spint.		Priešgaisrinės GK lubos
L	Langai		Elektros ir ryšių skydeliai		GK lubos

- Pastabos:**
- Visi matmenys nurodyti milimetrais (mm).
 - Visos altitudės nurodytos metrais (m).
 - Kiekiai duoti be atsargos, tikslinti DP stadijoje.
 - Fasadų apdailos medžiagas ir spalvas būtina papildomai derinti su projekto vadovu.
 - Visus pakeitimus būtina derinti su projekto vadovu.

0	2025-11	Viešinimui ir statybą leidžiančio dokumento gavimui			
Laida	Išleidimo data	Laidos statusas, keitimo priežastis (jei taikoma)			
KVAL. PATV. DOK. NR.		ARCHITEKTŲ BIURAS UAB "KITA KRYPTIS" Tel./Faks. +370 37 321147 Bastos g. 22G, Kaunas www.kitakryptis.lt, el.p.: info@kitakryptis.lt		Statinio projekto pavadinimas: DAUGIABUČIŲ GYVENAMŲJŲ NAMŲ (DAUGIABUČIŲ GRUPĖS), BRASTOS G. 17 IR 17A, KAUNE STATYBOS PROJEKTAS	
38740	PV	Rimantas Grigauskas		Statinio numeris ir pavadinimas: 06 - DAUGIABUTIS (DAUGIABUČIŲ PASKIRTIES) NAMAS	
A635	SA PDV	Tomas Kriaučiūnas			
	Archit.	Arūnas Kavaliauskas		Dokumento pavadinimas: FASADAS C-K 1:100	
	Archit.	Kristina Uosytė			
	Archit.	Evelina Simokaitytė			
	Archit.	Donata Giunta			
LT	Statytojas ir (arba) užsakovas: MB 4 PROJEKTAS, UAB			Dokumento žymuo: 288/25 - 06 - PP - SA - 400.2	
				Lapas	Lapų
				1	1



Fasado apdailos kiekiai	
Žymėjimas	Aprašymas
	Fasado apdaila - pigmentuotas išorinis betono sluoksnis. Spalva - artima baltai (spalvą tikslinti DP metu).
	Fasado apdaila - pigmentuotas išorinis betono sluoksnis su matrica - Reckli B Rib Type J. Spalva šviesiai pilka (spalvą tikslinti DP metu).
	Fasado apdaila - dažytas išorinis betono sluoksnis. Spalva - corten danga (spalvą tikslinti DP metu).
	Fasado apdaila - dažytas išorinis betono sluoksnis. Spalva - tamsiai pilka (spalvą tikslinti DP metu).
	Fasado apdaila - termomedienos dailylentės (D-s2, d2 degumo klasė, ne daugiau kaip 15% fasado ploto), spalva - natūralios medienos arba šviesiai rudos spalvos klinkerio plytelės (spalvą ir medžiagą tikslinti DP metu).
	Fasado elementai - dažyta, ažūrinė betono sienutė. Spalva - corten danga (spalvą tikslinti DP metu).
	Fasado elementai - skardos lankstiniai. Spalva - juoda, RAL 9004 (spalvą tikslinti DP metu).
	Fasado elementai - Turėklai. Spalva - ruda, RAL 8007 (spalvą derinti prie corten dangos, tikslinti DP metu).
	Fasado elementai - Turėklai. Spalva - cinkas (spalvą tikslinti DP metu).
	Skaidrus stiklas.
	Dažytas stiklas su šiltinimu.
	Skaidrus stiklas turėklams.

Sutartiniai žymėjimai					
ST	Sienų tipai	LG	Vitrinos aliuminio rėme		Šildymo sist. kanalai
PT	Pertvarų tipai	LGD	Durys vitrinose		Vandentiekio kanalai
GD	Grindų detalė	LGL	Langai vitrinose		Vėdinimo kanalai
SD	Stogo detalė	GK	Gaisrinės kopėčios		Lietaus nuotekų kanalai
DL	Lauko durys	IL	Ilajos		Buitinių nuotekų kanalai
DV	Vidaus durys	TL	Lauko turėklai		Kondic. išorinio bloko vieta
VL	Lauko vartai	TV	Vidaus turėklai		Kondic. vamzdelių kanalai
GR	Ventiliacinės grotelės		Etapų riba		Vaizdinio įspėjimo linija
STL	Stoglangiai		Šild. sist. kolektorinės spint.		Priešgaisrinės GK lubos
L	Langai		Elektros ir ryšių skydeliai		GK lubos

- Pastabos:**
- Visi matmenys nurodyti milimetrais (mm).
 - Visos altitudės nurodytos metrais (m).
 - Kiekiai duoti be atsargos, tikslinti DP stadijoje.
 - Fasadų apdailos medžiagas ir spalvas būtina papildomai derinti su projekto vadovu.
 - Visus pakeitimus būtina derinti su projekto vadovu.

0	2025-11	Viešinimui ir statybą leidžiančio dokumento gavimui			
Laida	Išleidimo data	Laidos statusas, keitimo priežastis (jei taikoma)			
KVAL. PATV. DOK. NR.		ARCHITEKTŲ BIURAS UAB "KITA KRYPTIS" Tel./Faks. +370 37 321147 Brastos g. 22G, Kaunas www.kitakryptis.lt, el.p.: info@kitakryptis.lt		Statinio projekto pavadinimas:	
				DAUGIABUČIŲ GYVENAMŲJŲ NAMŲ (DAUGIABUČIŲ GRUPĖS), BRASTOS G. 17 IR 17A, KAUNE STATYBOS PROJEKTAS	
				Statinio numeris ir pavadinimas:	
				06 - DAUGIABUTIS (DAUGIABUČIŲ PASKIRTIES) NAMAS	
				Dokumento pavadinimas:	
				FASADAS 11-9 1:100	
38740	PV	Rimantas Grigauskas		Laida	0
A635	SA PDV	Tomas Kriaučiūnas			
	Archit.	Arūnas Kavaliauskas			
	Archit.	Kristina Uosytė			
	Archit.	Evelina Simokaitytė			
	Archit.	Donata Giunta			
LT	Statytojas ir (arba) užsakovas:			Dokumento žymuo:	
	MB 4 PROJEKTAS, UAB			288/25 - 06 - PP - SA - 400.3	
				Lapas	Lapų
				1	1



Fasado apdailos kiekiai	
Žymėjimas	Aprašymas
	Fasado apdaila - pigmentuotas išorinis betono sluoksnis. Spalva - artima baltai (spalvą tikslinti DP metu).
	Fasado apdaila - pigmentuotas išorinis betono sluoksnis su matrica - Reckli B Rib Type J. Spalva šviesiai pilka (spalvą tikslinti DP metu).
	Fasado apdaila - dažytas išorinis betono sluoksnis. Spalva - corten danga (spalvą tikslinti DP metu).
	Fasado apdaila - dažytas išorinis betono sluoksnis. Spalva - tamsiai pilka (spalvą tikslinti DP metu).
	Fasado apdaila - termomedienos dailylentės (D-s2, d2 degumo klasė, ne daugiau kaip 15% fasado ploto), spalva - natūralios medienos arba šviesiai rudos spalvos klinkerio plytelės (spalvą ir medžiagą tikslinti DP metu).
	Fasado elementai - dažyta, ažūrinė betono sienutė. Spalva - corten danga (spalvą tikslinti DP metu).
	Fasado elementai - skardos lankstiniai. Spalva - juoda, RAL 9004 (spalvą tikslinti DP metu).
	Fasado elementai - Turėklai. Spalva - ruda, RAL 8007 (spalvą derinti prie corten dangos, tikslinti DP metu).
	Fasado elementai - Turėklai. Spalva - cinkas (spalvą tikslinti DP metu).
	Skaidrus stiklas.
	Dažytas stiklas su šiltinimu.
	Skaidrus stiklas turėklams.

Sutartiniai žymėjimai					
ST	Sienų tipai	LG	Vitrinos aliuminio rėme		Šildymo sist. kanalai
PT	Pertvarų tipai	LGD	Durys vitrinose		Vandentiekio kanalai
GD	Grindų detalė	LGL	Langai vitrinose		Vėdinimo kanalai
SD	Stogo detalė	GK	Gaisrinės kopėčios		Lietaus nuotekų kanalai
DL	Lauko durys	IL	Įlajos		Buitinių nuotekų kanalai
DV	Vidaus durys	TL	Lauko turėklai		Kondic. išorinio bloko vieta
VL	Lauko vartai	TV	Vidaus turėklai		Kondic. vamzdelių kanalai
GR	Ventiliacinės grotelės		Etapų riba		Vaizdinio įspėjimo linija
STL	Stoglangiai		Šild. sist. kolektorinės spint.		Priešgaisrinės GK lubos
L	Langai		Elektros ir ryšių skydeliai		GK lubos

- Pastabos:**
- Visi matmenys nurodyti milimetrais (mm).
 - Visos altitudės nurodytos metrais (m).
 - Kiekiai duoti be atsargos, tikslinti DP stadijoje.
 - Fasadų apdailos medžiagas ir spalvas būtina papildomai derinti su projekto vadovu.
 - Visus pakeitimus būtina derinti su projekto vadovu.

0	2025-11	Viešinimui ir statybą leidžiančio dokumento gavimui			
Laida	Išleidimo data	Laidos statusas, keitimo priežastis (jei taikoma)			
KVAL. PATV. DOK. NR.		ARCHITEKTŲ BIURAS UAB "KITA KRYPTIS" Tel./Faks. +370 37 321147 Brastos g. 22G, Kaunas www.kitakryptis.lt, el.p.: info@kitakryptis.lt		Statinio projekto pavadinimas: DAUGIABUČIŲ GYVENAMŲJŲ NAMŲ (DAUGIABUČIŲ GRUPĖS), BRASTOS G. 17 IR 17A, KAUNE STATYBOS PROJEKTAS	
38740	PV	Rimantas Grigauskas		Statinio numeris ir pavadinimas: 06 - DAUGIABUTIS (DAUGIABUČIŲ PASKIRTIES) NAMAS	
A635	SA PDV	Tomas Kriaučiūnas			
	Archit.	Arūnas Kavaliauskas		Dokumento pavadinimas: FASADAS K-C 1:100	
	Archit.	Kristina Uosytė			
	Archit.	Evelina Simokaitytė			
	Archit.	Donata Giunta			
LT	Statytojas ir (arba) užsakovas: MB 4 PROJEKTAS, UAB			Dokumento žymuo: 288/25 - 06 - PP - SA - 400.4	
				Lapas	Lapų
				1	1