

**UAB V PROJEKTAI. jm. Kodas 133307367**  
Miško g. 23-4, LT- 44313, Kaunas, Tel. 8-37-244356

**Projektas:**  
DVYLIKOS DAUGIABUČIŲ (DAUGIABUČIŲ PASKIRTIES GRUPĖS) NAMŲ  
ŠALDYTUVŲ G. 42, KAUNE, STATYBOS PROJEKTAS



**Adresas**

Šaldytuvų g. 42, Kaunas

**Statytojas**

KŪB "Mana investicine bendrove", a.k. 307316114

**Projekto dalis**

Architektūrinė (SA)

**Statinio kategorija**

Ypatingas statinys

**Projekto etapas**

Projektiniai pasiūlymai - PP

**Laida**

0

**Projekto numeris**

2025-104

**Projekto vadovas, Projekto dalies vadovas**

Rūta Valatkevičienė, Kvalifikacijos atestato Nr. 763

KAUNAS, 2025

**UAB V PROJEKTAI. įm. Kodas 133307367**  
Miško g. 23-4 ; LT- 44313, Kaunas, Tel. 8-37-244356

**Projektas**

DVYLIKOS DAUGIABUČIŲ ( DAUGIABUČIŲ PASKIRTIES GRUPĖS) NAMŲ  
ŠALDYTUVŲ G. 42, KAUNE, STATYBOS PROJEKTAS

**Statinio pavadinimas**

DAUGIABUTIS GYVENAMAS NAMAS Nr. 01, 02, 03, 04, 11

**Adresas**

Šaldytuvų g. 42, Kaunas

**Statytojas**

KŪB " Mana investicinė bendrovė"

**Projekto dalis**

Architektūrinė dalis (SA)

**Statinio kategorija**

Ypatingas statinys

**Projekto etapas**

Projektiniai pasiūlymai - PP

**Statinio projekto numeris**

2025-104

**Laida**

0

**Statybų rūšis**

Nauja statyba

**Projekto vadovas , Projekto dalies vadovas**

Rūta Valatkevičienė Kvalifikacijos atestato Nr. 763



## PROJEKINIŲ PASIŪLYMŲ DOKUMENTŲ SUDĖTIES ŽINIARAŠTIS

| Dokumento žymuo                     | Lapų Sk. | Pavadinimas                                                                         | Pastabos |
|-------------------------------------|----------|-------------------------------------------------------------------------------------|----------|
|                                     |          | <b>1 DALIS</b>                                                                      |          |
|                                     | 1        | Titulinis lapas                                                                     |          |
| 2025-104-PP-BD.PSŽ                  | 2        | Projektinių pasiūlymų sudėties žiniaraštis                                          |          |
| 2025-104-PP-BD.BSR                  | 10       | Bendrieji statinio rodikliai                                                        |          |
| 2025-104-PP-BD.AR                   | 29       | Aiškinamasis raštas                                                                 |          |
|                                     | 8        | Urbanistinė analizė                                                                 |          |
|                                     | 1        | Želdinių inventORIZACIJA                                                            |          |
| SARD-21-251203-00673,<br>2025-12-03 | 37       | Specialieji architektūros ir paveldosaugos reikalavimai                             |          |
| P-0777/25                           | 3        | AB Telia prisijungimo sąlygos                                                       |          |
| 2026-01-08 Nr. 54-54-2026           | 3        | UAB Kauno vandenys prisijungimo sąlygos                                             |          |
| E2N2590390                          | 2        | AB ESO prisijungimo sąlygos                                                         |          |
| 2025-04-22, 36-2-862                | 2        | Kauno m.sav. Aplinkosaugos skyriaus komunalinių atliekų kontenerių vietos derinimas |          |
|                                     |          | Prisijungimo prie susisiekimo komunikacijų sąlygos                                  |          |
|                                     |          | Prisijungimo prie susisiekimo komunikacijų derinimas                                |          |

### Brėžiniai

|                     |   |                                      |  |
|---------------------|---|--------------------------------------|--|
|                     |   | <b>Sklypo plano (SP)</b>             |  |
| 2025-104-PP -SP.B.1 | 1 | Situacijos planas                    |  |
| 2025-104-PP -SP.B.2 | 1 | Sklypo planas                        |  |
| 2025-104-PP -SP.B.3 | 1 | Sklypo vertikalinis planas           |  |
| 2025-104-PP -SP.B.4 | 1 | Suvestinis inžinerinių tinklų planas |  |
| 2025-104-PP -SP.B.5 | 1 | Susisiekimo už sklypo ribų planas    |  |

### 2 DALIS

#### Architektūrinė (SA) – 2 dalis

#### Daugiabutis gyvenamas namas Nr. 01

|                       |   |                        |  |
|-----------------------|---|------------------------|--|
| 2025-104-01-PP-SA.B-1 | 1 | Pirmo aukšto planas    |  |
| 2025-104-01-PP-SA.B-2 | 1 | Antro aukšto planas    |  |
| 2025-104-01-PP-SA.B-3 | 1 | Trečio aukšto planas   |  |
| 2025-104-01-PP-SA.B-4 | 1 | Ketvirto aukšto planas |  |
| 2025-104-01-PP-SA.B-5 | 1 | Penkto aukšto planas   |  |

|               |                                                      |                                                    |                                                                                     |         |   |
|---------------|------------------------------------------------------|----------------------------------------------------|-------------------------------------------------------------------------------------|---------|---|
| 0             | 2026                                                 | Projektiniai pasiūlymai                            |                                                                                     |         |   |
| Laida         | Išleidimo data                                       | Laidos statusas. Keitimo priežastis ( jei taikoma) |                                                                                     |         |   |
| Atestatas Nr. | Projektuotojas<br>UAB V PROJEKTAI<br>Įm.k. 133307367 |                                                    |                                                                                     |         | Projektas:<br>DVYLIKOS DAUGIABUČIŲ ( DAUGIABUČIŲ PASKIRTIES GRUPĖS) NAMŲ ŠALDYTUVŲ G.42, KAUNE, STATYBOS PROJEKTAS |
| A 763         | PV/PDV                                               | R. Valatkevičienė                                  |  | 2026 01 | Pavadinimas   |
| A 2229        | Arch.                                                | E. Baranauskienė                                   |  | 2026 01 | DOKUMENTŲ SUDĖTIES ŽINIARAŠTIS                                                                                     |
|               | Arch.                                                | A.Šileikytė                                        |  | 2026 01 |   |
| LT            | Statytojas:<br>KŪB "Mana investicinė bendrovė"       |                                                    |                                                                                     |         | Žymuo:<br>2025-104-PP-BD.DSŽ                                                                                       |
|               |                                                      |                                                    |                                                                                     |         | Lapas   |
|               |                                                      |                                                    |                                                                                     |         | Lapų   |
|               |                                                      |                                                    |                                                                                     |         | 1   |
|               |                                                      |                                                    |                                                                                     |         | 3   |

|                        |   |                        |  |
|------------------------|---|------------------------|--|
| 2025-104-01-PP-SA.B-6  | 1 | Šešto aukšto planas    |  |
| 2025-104-01-PP-SA.B-7  | 1 | Septinto aukšto planas |  |
| 2025-104-01-PP-SA.B-8  | 1 | Stogo planas           |  |
| 2025-104-01-PP-SA.B-9  | 1 | Fasadas tarp ašių 1-6  |  |
| 2025-104-01-PP-SA.B-10 | 1 | Fasadas tarp ašių C-A  |  |
| 2025-104-01-PP-SA.B-11 | 1 | Fasadas tarp ašių 6-1  |  |
| 2025-104-01-PP-SA.B-12 | 1 | Fasadas tarp ašių A-C  |  |
| 2025-104-01-PP-SA.B-13 | 1 | Pjūvis 1-1             |  |

|                              |   |                                                   |  |
|------------------------------|---|---------------------------------------------------|--|
|                              |   | <b>Daugiabutis gyvenamas namas Nr. 02, 04, 11</b> |  |
| 2025-104-02,04,11-PP-SA.B-1  | 1 | Pirmo aukšto planas                               |  |
| 2025-104-02,04,11-PP-SA.B-2  | 1 | Antro aukšto planas                               |  |
| 2025-104-02,04,11-PP-SA.B-3  | 1 | Trečio aukšto planas                              |  |
| 2025-104-02,04,11-PP-SA.B-4  | 1 | Ketvirto aukšto planas                            |  |
| 2025-104-02,04,11-PP-SA.B-5  | 1 | Penkto aukšto planas                              |  |
| 2025-104-02,04,11-PP-SA.B-6  | 1 | Stogo planas                                      |  |
| 2025-104-02,04,11-PP-SA.B-7  | 1 | Fasadas tarp ašių 1-5                             |  |
| 2025-104-02,04,11-PP-SA.B-8  | 1 | Fasadas tarp ašių C-A                             |  |
| 2025-104-02,04,11-PP-SA.B-9  | 1 | Fasadas tarp ašių 5-1                             |  |
| 2025-104-02,04,11-PP-SA.B-10 | 1 | Fasadas tarp ašių A-C                             |  |
| 2025-104-02,04,11-PP-SA.B-11 | 1 | Pjūvis 1-1                                        |  |
|                              |   | <b>Daugiabutis gyvenamas namas Nr. 03</b>         |  |
| 2025-104-03-PP-SA.B-1        | 1 | Pirmo aukšto planas                               |  |
| 2025-104-03-PP-SA.B-2        | 1 | Antro aukšto planas                               |  |
| 2025-104-03-PP-SA.B-3        | 1 | Trečio aukšto planas                              |  |
| 2025-104-03-PP-SA.B-4        | 1 | Ketvirto aukšto planas                            |  |
| 2025-104-03-PP-SA.B-5        | 1 | Penkto aukšto planas                              |  |
| 2025-104-03-PP-SA.B-6        | 1 | Šešto aukšto planas                               |  |
| 2025-104-03-PP-SA.B-7        | 1 | Septinto aukšto planas                            |  |
| 2025-104-03-PP-SA.B-8        | 1 | Stogo planas                                      |  |
| 2025-104-03-PP-SA.B-9        | 1 | Fasadas tarp ašių 1-8                             |  |
| 2025-104-03-PP-SA.B-10       | 1 | Fasadas tarp ašių F-A                             |  |
| 2025-104-03-PP-SA.B-11       | 1 | Fasadas tarp ašių 8-1                             |  |
| 2025-104-03-PP-SA.B-12       | 1 | Fasadas tarp ašių A-F                             |  |
| 2025-104-03-PP-SA.B-13       | 1 | Fasadas tarp ašių A-F ir pjūvis 2-2               |  |
| 2025-104-03-PP-SA.B-14       | 1 | Fasadas tarp ašių F-A ir pjūvis 3-3               |  |
| 2025-104-03-PP-SA.B-15       | 1 | Pjūvis 1-1                                        |  |
|                              |   | <b>Architektūrinė ( SA ) - 3 Dalis</b>            |  |
|                              |   | <b>Daugiabutis gyvenamas namas Nr. 05</b>         |  |
| 2025-104-05-PP-SA.B-1        | 1 | Pirmo aukšto planas                               |  |
| 2025-104-05-PP-SA.B-2        | 1 | Antro aukšto planas                               |  |
| 2025-104-05-PP-SA.B-3        | 1 | Trečio aukšto planas                              |  |
| 2025-104-05-PP-SA.B-4        | 1 | Ketvirto aukšto planas                            |  |
| 2025-104-05-PP-SA.B-5        | 1 | Penkto aukšto planas                              |  |
| 2025-104-05-PP-SA.B-6        | 1 | Stogo planas                                      |  |
| 2025-104-05-PP-SA.B-7        | 1 | Fasadas tarp ašių 1-5                             |  |
| 2025-104-05-PP-SA.B-8        | 1 | Fasadas tarp ašių C-A                             |  |
| 2025-104-05-PP-SA.B-9        | 1 | Fasadas tarp ašių 5-1                             |  |
| 2025-104-05-PP-SA.B-10       | 1 | Fasadas tarp ašių A-C                             |  |




|                        |   |            |  |
|------------------------|---|------------|--|
| 2025-104-05-PP-SA.B-10 | 1 | Pjūvis 1-1 |  |
|------------------------|---|------------|--|







|                              |   |                                                   |  |
|------------------------------|---|---------------------------------------------------|--|
|                              |   | <b>Daugiabutis gyvenamas namas Nr. 06, 07, 12</b> |  |
| 2025-104-06,07,12-PP-SA.B-1  | 1 | Pirmo aukšto planas                               |  |
| 2025-104-06,07,12-PP-SA.B-2  | 1 | Antro aukšto planas                               |  |
| 2025-104-06,07,12-PP-SA.B-3  | 1 | Trečio aukšto planas                              |  |
| 2025-104-06,07,12-PP-SA.B-4  | 1 | Ketvirto aukšto planas                            |  |
| 2025-104-06,07,12-PP-SA.B-5  | 1 | Penkto aukšto planas                              |  |
| 2025-104-06,07,12-PP-SA.B-6  | 1 | Stogo planas                                      |  |
| 2025-104-06,07,12-PP-SA.B-7  | 1 | Fasadas tarp ašių 1-5                             |  |
| 2025-104-06,07,12-PP-SA.B-8  | 1 | Fasadas tarp ašių C-A                             |  |
| 2025-104-06,07,12-PP-SA.B-9  | 1 | Fasadas tarp ašių 5-1                             |  |
| 2025-104-06,07,12-PP-SA.B-10 | 1 | Fasadas tarp ašių A-C                             |  |
| 2025-104-06,07,12-PP-SA.B-11 | 1 | Pjūvis 1-1                                        |  |
|                              |   | <b>Daugiabutis gyvenamas namas Nr. 08</b>         |  |
| 2025-104-08-PP-SA.B-1        | 1 | Pirmo aukšto planas                               |  |
| 2025-104-08-PP-SA.B-2        | 1 | Antro aukšto planas                               |  |
| 2025-104-08-PP-SA.B-3        | 1 | Trečio aukšto planas                              |  |
| 2025-104-08-PP-SA.B-4        | 1 | Ketvirto aukšto planas                            |  |
| 2025-104-08-PP-SA.B-5        | 1 | Penkto aukšto planas                              |  |
| 2025-104-08-PP-SA.B-6        | 1 | Šešto aukšto planas                               |  |
| 2025-104-08-PP-SA.B-7        | 1 | Septinto aukšto planas                            |  |
| 2025-104-08-PP-SA.B-8        | 1 | Stogo planas                                      |  |
| 2025-104-08-PP-SA.B-9        | 1 | Fasadas tarp ašių 1-6                             |  |
| 2025-104-08-PP-SA.B-10       | 1 | Fasadas tarp ašių C-A                             |  |
| 2025-104-08-PP-SA.B-11       | 1 | Fasadas tarp ašių 6-1                             |  |
| 2025-104-08-PP-SA.B-12       | 1 | Fasadas tarp ašių A-C                             |  |
| 2025-104-08-PP-SA.B-13       | 1 | Pjūvis 1-1                                        |  |
|                              |   | <b>Daugiabutis gyvenamas namas Nr. 09, 10</b>     |  |
| 2025-104-09,10-PP-SA.B-1     | 1 | Pirmo aukšto planas                               |  |
| 2025-104-09,10-PP-SA.B-2     | 1 | Antro aukšto planas                               |  |
| 2025-104-09,10-PP-SA.B-3     | 1 | Trečio aukšto planas                              |  |
| 2025-104-09,10-PP-SA.B-4     | 1 | Ketvirto aukšto planas                            |  |
| 2025-104-09,10-PP-SA.B-5     | 1 | Penkto aukšto planas                              |  |
| 2025-104-09,10-PP-SA.B-6     | 1 | Šešto aukšto planas                               |  |
| 2025-104-09,10-PP-SA.B-7     | 1 | Septinto aukšto planas                            |  |
| 2025-104-09,10-PP-SA.B-8     | 1 | Stogo planas                                      |  |
| 2025-104-09,10-PP-SA.B-9     | 1 | Fasadas tarp ašių 1-6                             |  |
| 2025-104-09,10-PP-SA.B-10    | 1 | Fasadas tarp ašių C-A                             |  |
| 2025-104-09,10-PP-SA.B-11    | 1 | Fasadas tarp ašių 6-1                             |  |
| 2025-104-09,10-PP-SA.B-12    | 1 | Fasadas tarp ašių A-C                             |  |
| 2025-104-09,10-PP-SA.B-13    | 1 | Pjūvis 1-1                                        |  |

|  |  |                                 |  |
|--|--|---------------------------------|--|
|  |  | <b>Vizualizacijos - 4 Dalis</b> |  |
|--|--|---------------------------------|--|

|                    |       |      |       |
|--------------------|-------|------|-------|
| 2025-104-PP-BD.DSŽ | Lapas | Lapų | Laida |
|                    | 3     | 3    | 0     |

DAUGIABUTIS GYVENAMAS NAMAS NR. **01**

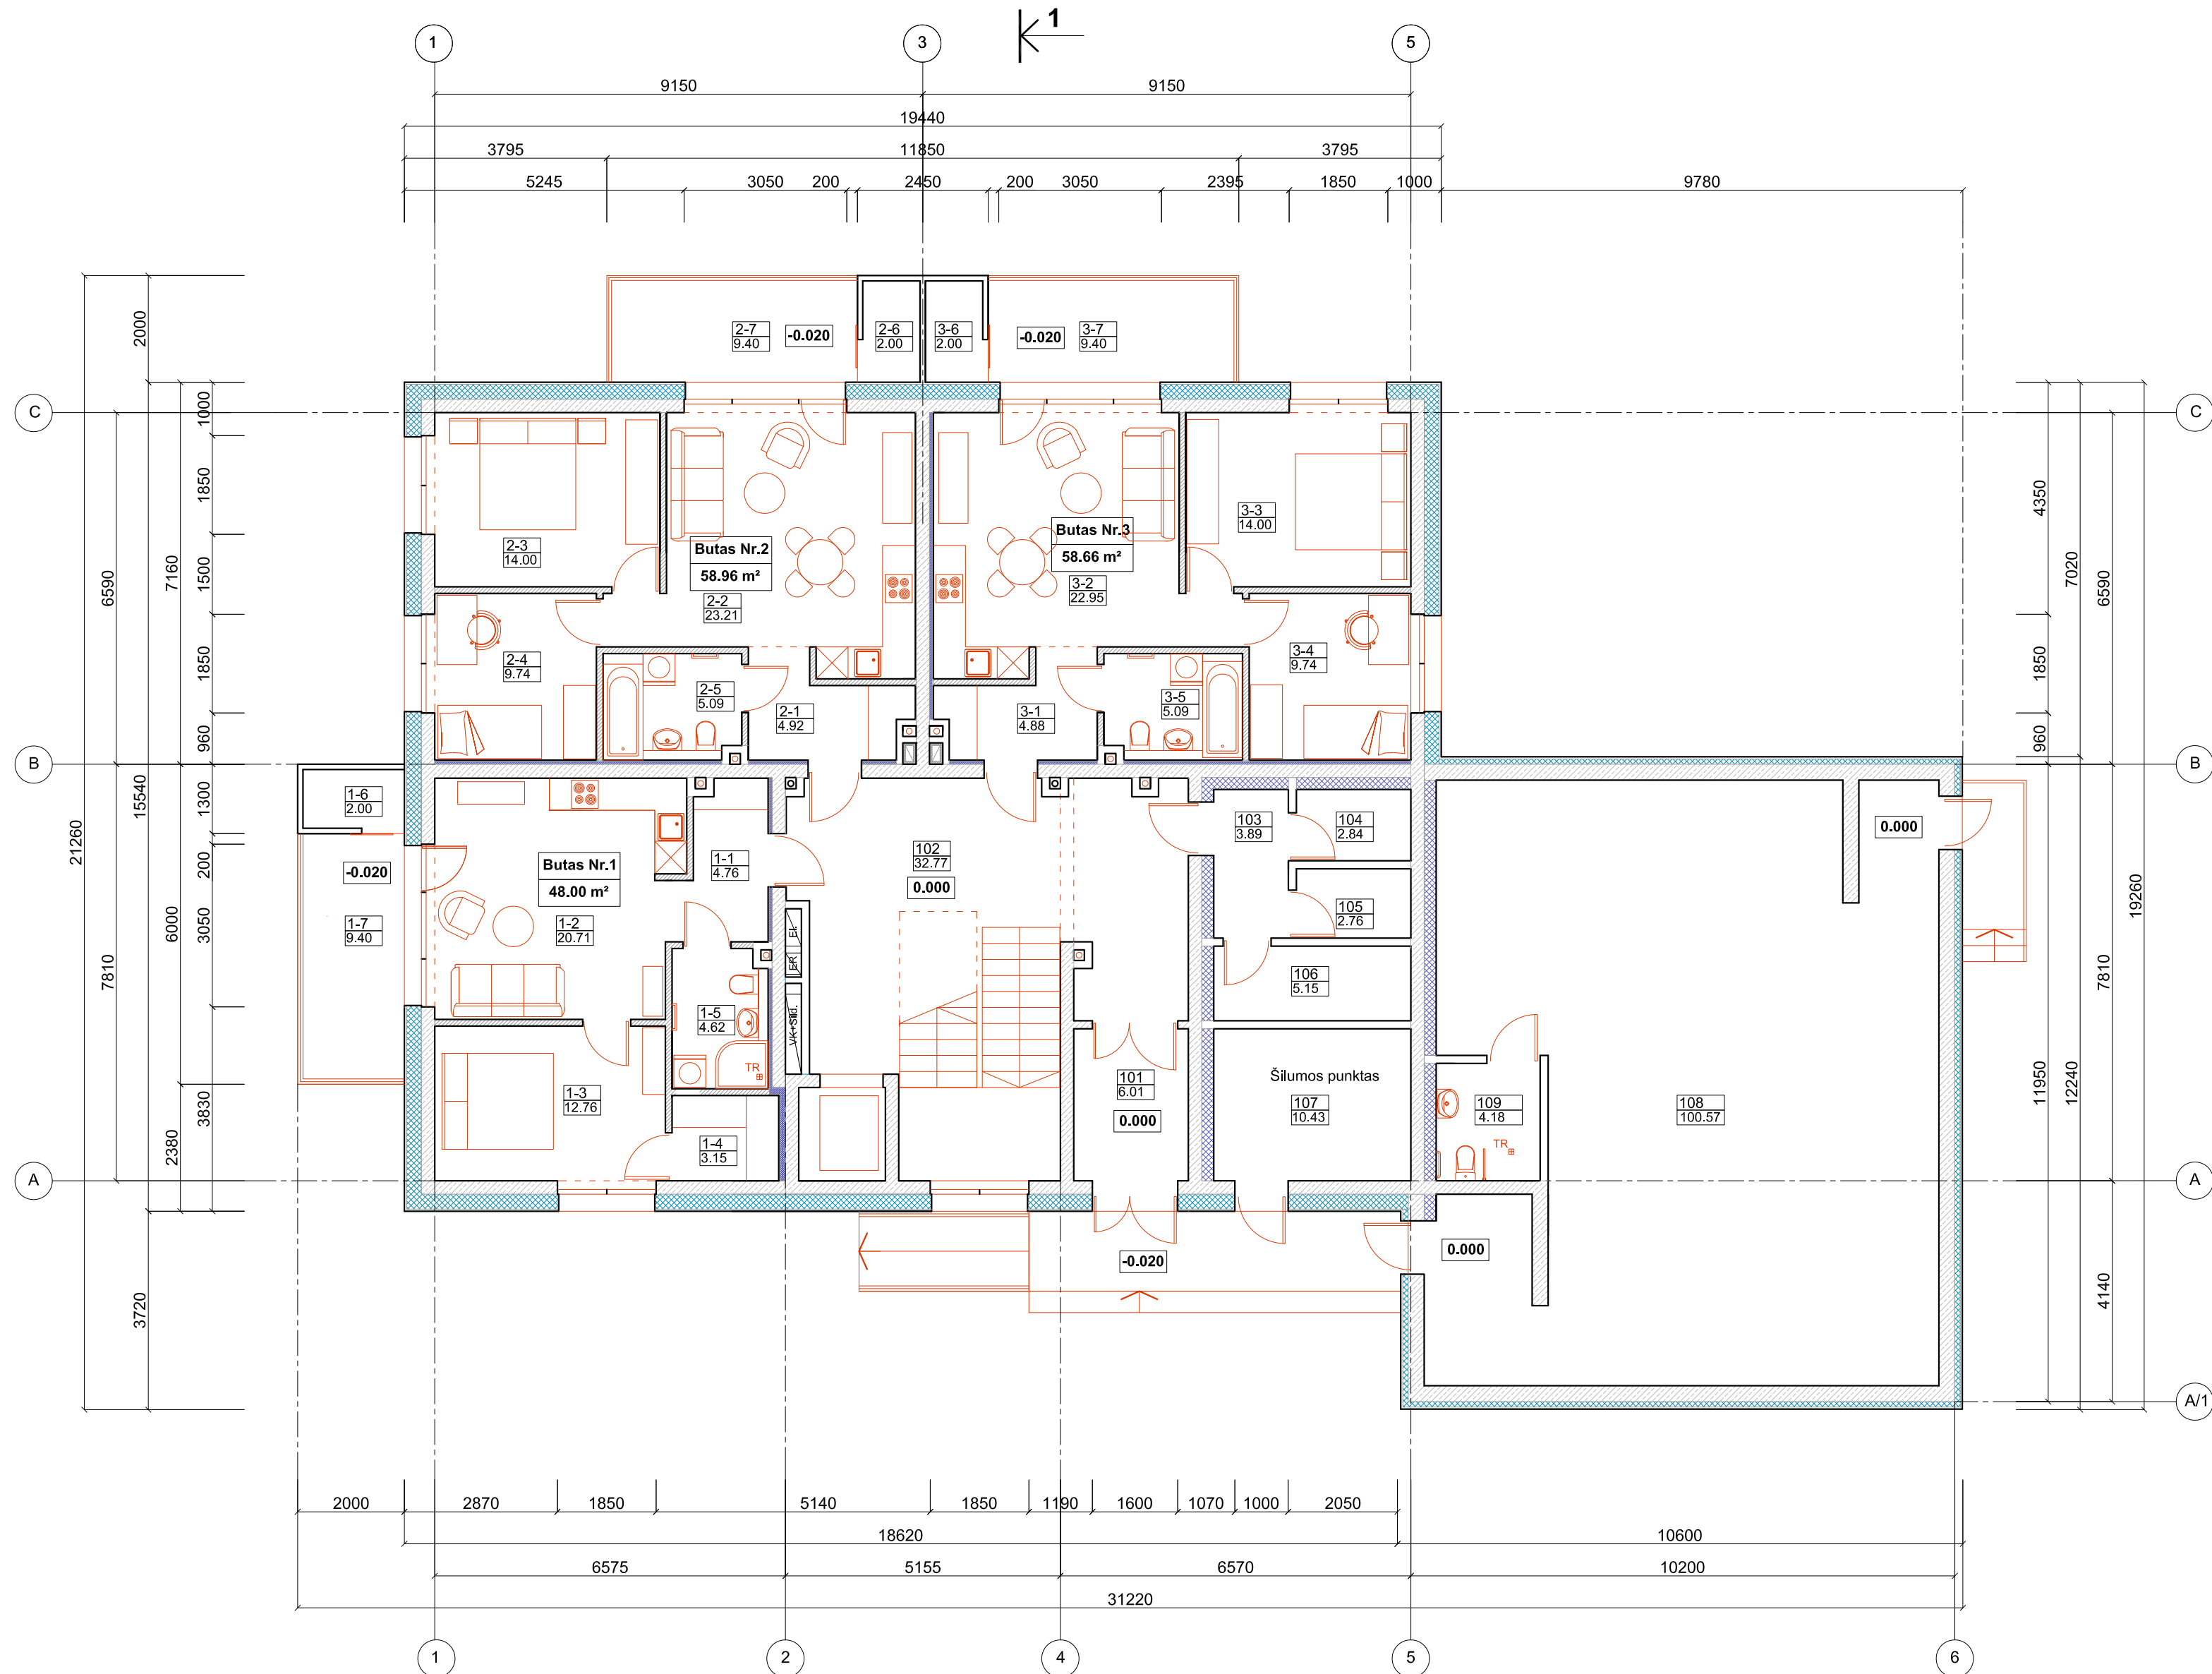
$$K^1$$

      
| SUTARTINIAI ŽYMĖJIMAI                                                              |   |
|------------------------------------------------------------------------------------|---|
|  | Monolitinis gelžbetonis                                                                                                  |
|  | Pertvarinių blokelių mūras                                                                                               |
|  | Šiluminė izoliacija   |
|  | Šiluminė, garso izoliacija<br>(tarptutinės sienos, sandėliukų zona)                                                      |
|  | Metalinio karkaso pertvaros<br>(150 mm storio) su garso izoliacija ir po<br>2 sl. gipso-kartono plokščių ir abiejų pusių |
|  | Patalpų numeracija   |
|  | Patalpos plotas m <sup>2</sup>                                                                                           |
|  |   |
|  |   |
|  |   |
|  |   |
|  |   |
|  |   |

| PIRMO AUKŠTO PATALPŲ EKSPLIKACIJA |                                                |               |
|-----------------------------------|------------------------------------------------|---------------|
| Pat. Nr.                          | Patalpos pavadinimas                           | Plotas m²     |
|                                   | <b>Butas Nr. 1</b>                             |               |
| 1-1                               | Koridorius                                     | 4.76          |
| 1-2                               | Svetainė su virtuvės zona                      | 20.71         |
| 1-3                               | Kambarys                                       | 12.76         |
| 1-4                               | Drabužinė                                      | 3.15          |
| 1-5                               | Vonios patalpa                                 | 4.62          |
| 1-6                               | Pagalbinė patalpa ( šalta)                     | 2.00          |
|                                   | Gyvenamasis plotas                             | 33.47         |
|                                   | Pagalbinis plotas                              | 14.53         |
|                                   | <b>Bendras plotas bute Nr. 1</b>               | <b>48.00</b>  |
| 1-7                               | Terasa                                         | 9.40          |
|                                   | <b>Butas Nr. 2</b>                             |               |
| 2-1                               | Koridorius                                     | 4.92          |
| 2-2                               | Svetainė su virtuvės zona                      | 23.21         |
| 2-3                               | Kambarys                                       | 14.00         |
| 2-4                               | Kambarys                                       | 9.74          |
| 2-5                               | Vonios patalpa                                 | 5.09          |
| 2-6                               | Pagalbinė patalpa ( šalta)                     | 2.00          |
|                                   | Gyvenamasis plotas                             | 46.95         |
|                                   | Pagalbinis plotas                              | 12.01         |
|                                   | <b>Bendras plotas bute Nr. 2</b>               | <b>58.96</b>  |
| 2-7                               | Terasa                                         | 9.40          |
|                                   | <b>Butas Nr. 3</b>                             |               |
| 3-1                               | Koridorius                                     | 4.88          |
| 3-2                               | Svetainė su virtuvės zona                      | 22.95         |
| 3-3                               | Kambarys                                       | 14.00         |
| 3-4                               | Kambarys                                       | 9.74          |
| 3-5                               | Vonios patalpa                                 | 5.09          |
| 3-6                               | Pagalbinė patalpa ( šalta)                     | 2.00          |
|                                   | Gyvenamasis plotas                             | 46.69         |
|                                   | Pagalbinis plotas                              | 11.97         |
|                                   | <b>Bendras plotas bute Nr. 3</b>               | <b>58.66</b>  |
| 3-7                               | Terasa                                         | 9.40          |
|                                   | <b>Bendras plotas 3 butų aukšte</b>            | <b>165.62</b> |
|                                   | <b>Bendro naudojimo patalpos</b>               |               |
| 101                               | Tambūras                                       | 6.01          |
| 102                               | Holas su laiptine                              | 32.77         |
| 103                               | Koridorius                                     | 3.89          |
| 104                               | Sandėliukas                                    | 2.84          |
| 105                               | Sandėliukas                                    | 2.76          |
| 106                               | Techninė patalpa                               | 5.15          |
| 107                               | Šilumos punktas                                | 10.43         |
|                                   | <b>Viso ploto pirmame aukšte be priedangos</b> | <b>229.47</b> |
| 108                               | Priedanga                                      | 100.57        |
| 109                               | Sanmazgas (ŽN)                                 | 4.18          |
|                                   | <b>Viso ploto su priedanga</b>                 | <b>334.22</b> |

|              |                                                              |                                                    |                                                                                       |         |   |            |           |
|--------------|--------------------------------------------------------------|----------------------------------------------------|---------------------------------------------------------------------------------------|---------|---|------------|-----------|
| 0            | 2025                                                         | Projektiniai pasiūlymai                            |                                                                                       |         |   |            |           |
| Laida        | Išleidimo data                                               | Laidos statusas, Keitimo priežastis ( jei taikoma) |                                                                                       |         |   |            |           |
| Atestato Nr. | Projektuotojas<br><b>UAB V PROJEKTAI</b><br>Įm. k. 133307367 |                                                    |                                                                                       |         | Projekto pavadinimas<br>DVYLIKOS DAUGIABUČIŲ (DAUGIABUČIŲ PASKIRTIES GRUPĖS) NAMŲ ŠALDYTUVŲ G. 42, KAUNE, STATYBOS PROJEKTAS |            |           |
|              |                                                              |                                                    |                                                                                       |         | Statinio pavadinimas<br>DAUGIABUTIS GYVENAMAS NAMAS Nr. 01                                                                   |            |           |
| A763         | PV/PDV                                                       | R. Valatkevičienė                                  |  | 2025-12 | Brėžinys<br>PIRMO AUKŠTO PLANAS M 1:100                                                                                      | Laida      |           |
|              | Arch.                                                        | A. Šileikytė                                       |  | 2025-12 |   | 0          |           |
| A2229        | Arch.                                                        | E. Baranauskienė                                   |  | 2025-12 |   |            |           |
| LT           | Statytojas<br>KŪB "Mana investicinė bendrovė"                |                                                    |                                                                                       |         | Žymuo<br>2025-104-01-PP-SA,B-1                                                                                               | Lapas<br>1 | Lapų<br>1 |

ANTRO AUKŠTO PLANAS M 1:100

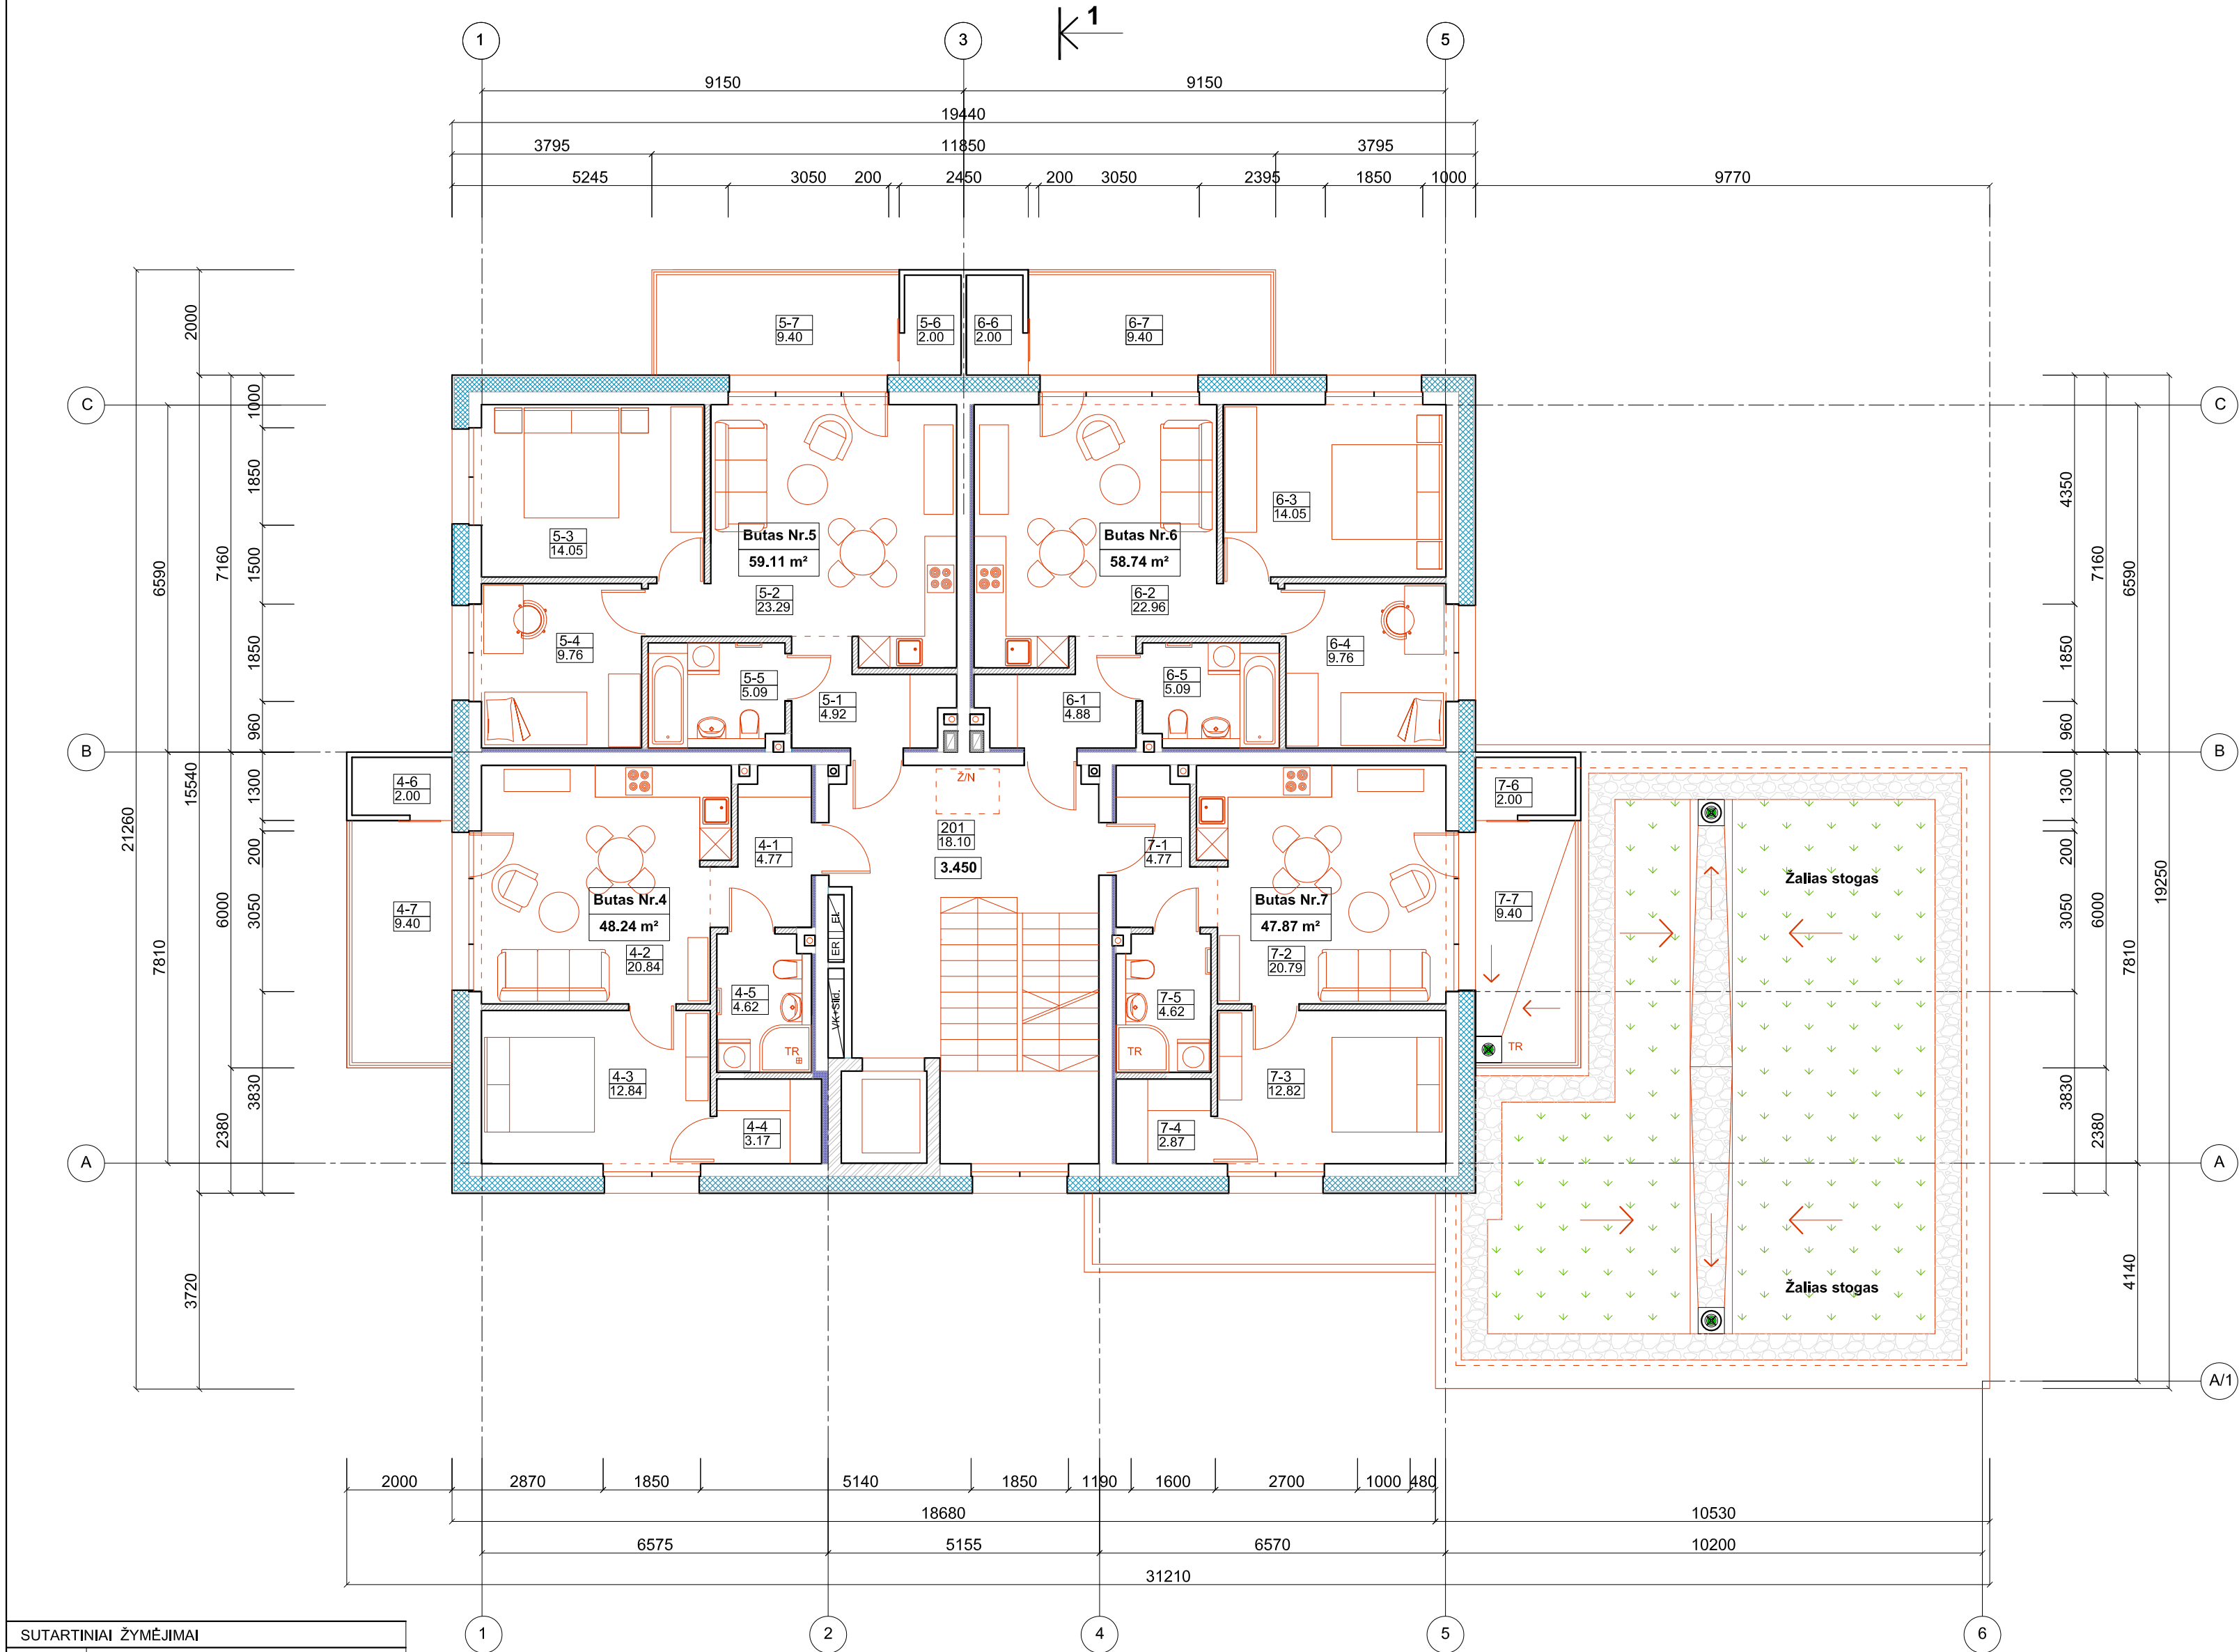


| SUTARTINIAI ŽYMĖJIMAI |   |
|-----------------------|---|
|                       | Blokelių mūras   |
|                       | Šiluminė izoliacija                                                                                                |
|                       | Šiluminė, garso izoliacija (tarptutinės sienos, sandėliukų zona)                                                   |
|                       | Metalinio karkaso pertvaros (150 mm storio) su garso izoliacija ir po 2 sl. gipso-kartono plokščių iš abiejų pusių |
|                       | Patalpų numeracija Patalpos plotas m²                                                                              |
|                       | Aukšto grindų alt.                                                                                                 |
|                       | Žalio stogo augalinis sluoksnis                                                                                    |
|                       | Žalio stogo skaldos sluoksnis                                                                                      |

| ANTRO AUKŠTO PATALPŲ EKSPLIKACIJA |                                     |               |
|-----------------------------------|-------------------------------------|---------------|
| Pat. Nr.                          | Patalpos pavadinimas                | Plotas m²     |
|                                   | <b>Butas Nr. 4</b>                  |               |
| 4-1                               | Koridorius                          | 4.77          |
| 4-2                               | Svetainė su virtuvės zona           | 20.84         |
| 4-3                               | Kambarys                            | 12.84         |
| 4-4                               | Drabužinė                           | 3.17          |
| 4-5                               | Vonios patalpa                      | 4.62          |
| 4-6                               | Pagalbinė patalpa ( šalta)          | 2.00          |
|                                   | Gyvenamasis plotas                  | 33.68         |
|                                   | Pagalbinis plotas                   | 14.56         |
|                                   | <b>Bendras plotas bute Nr. 4</b>    | <b>48.24</b>  |
| 4-7                               | Balkonas                            | 9.40          |
|                                   | <b>Butas Nr. 5</b>                  |               |
| 5-1                               | Koridorius                          | 4.92          |
| 5-2                               | Svetainė su virtuvės zona           | 23.29         |
| 5-3                               | Kambarys                            | 14.05         |
| 5-4                               | Kambarys                            | 9.76          |
| 5-5                               | Vonios patalpa                      | 5.09          |
| 5-6                               | Pagalbinė patalpa ( šalta)          | 2.00          |
|                                   | Gyvenamasis plotas                  | 47.10         |
|                                   | Pagalbinis plotas                   | 12.01         |
|                                   | <b>Bendras plotas bute Nr. 5</b>    | <b>59.11</b>  |
| 5-7                               | Balkonas                            | 9.40          |
|                                   | <b>Butas Nr. 6</b>                  |               |
| 6-1                               | Koridorius                          | 4.88          |
| 6-2                               | Svetainė su virtuvės zona           | 22.96         |
| 6-3                               | Kambarys                            | 14.05         |
| 6-4                               | Kambarys                            | 9.76          |
| 6-5                               | Vonios patalpa                      | 5.09          |
| 6-6                               | Pagalbinė patalpa ( šalta)          | 2.00          |
|                                   | Gyvenamasis plotas                  | 46.77         |
|                                   | Pagalbinis plotas                   | 11.97         |
|                                   | <b>Bendras plotas bute Nr. 6</b>    | <b>58.74</b>  |
| 6-7                               | Balkonas                            | 9.40          |
|                                   | <b>Butas Nr. 7</b>                  |               |
| 7-1                               | Koridorius                          | 4.77          |
| 7-2                               | Svetainė su virtuvės zona           | 20.79         |
| 7-3                               | Kambarys                            | 12.82         |
| 7-4                               | Drabužinė                           | 2.87          |
| 7-5                               | Vonios patalpa                      | 4.62          |
| 7-6                               | Pagalbinė patalpa ( šalta)          | 2.00          |
|                                   | Gyvenamasis plotas                  | 33.61         |
|                                   | Pagalbinis plotas                   | 14.26         |
|                                   | <b>Bendras plotas bute Nr. 4</b>    | <b>47.87</b>  |
| 7-7                               | Balkonas                            | 9.40          |
|                                   | <b>Bendras plotas 4 butų aukšte</b> | <b>213.96</b> |
|                                   | <b>Patalpos bendro naudojimo</b>    |               |
| 201                               | Koridorius su laiptine              | 18.10         |
|                                   | <b>Viso ploto antrame aukšte</b>    | <b>232.06</b> |

|                 |                                     |                                                    |                                                                                       |   |          |       |
|-----------------|-------------------------------------|----------------------------------------------------|---------------------------------------------------------------------------------------|---|----------|-------|
| 0               | 2025                                | Projektiniai pasiūlymai                            |                                                                                       |   |          |       |
| Laida           | Išleidimo data                      | Laidos statusas. Keitimo priežastis ( jei taikoma) |                                                                                       |   |          |       |
| Atestato<br>Nr. | Projektuotojas                      |                                                    |                                                                                       | Projekto pavadinimas                                                                                    |          |       |
|                 | UAB V PROJEKTAI<br>Im. k. 133307367 |                                                    |                                                                                       | DVYLIKOS DAUGIABUČIŲ (DAUGIABUČIŲ PASKIRTIES GRUPĖS)<br>NAMŲ ŠALDYTUVŲ G. 42, KAUNE, STATYBOS PROJEKTAS |          |       |
|                 |                                     |                                                    |                                                                                       | Statinio pavadinimas                                                                                    |          |       |
|                 |                                     |                                                    |                                                                                       | DAUGIABUTIS GYVENAMAS NAMAS Nr. 01                                                                      |          |       |
| A763            | PV/PDV                              | R. Valatkevičienė                                  |  | 2025-12                                                                                                 | Brėžinys | Laida |
|                 | Arch.                               | A. Šileikytė                                       |  | 2025-12                                                                                                 |          | 0     |
| A2229           | Arch.                               | E. Baranauskienė                                   |  | 2025-12                                                                                                 |          |       |
| LT              | Statytojas                          |                                                    |                                                                                       | Žymuo                                                                                                   |          | Lapas |
|                 | KŪB "Mana investicinė bendrovė"     |                                                    |                                                                                       | 2025-104-01-PP-SA.B-2                                                                                   |          | Lapų  |
|                 |                                     |                                                    |                                                                                       |   | 1        | 1     |



TREČIO AUKŠTO PLANAS M 1:100

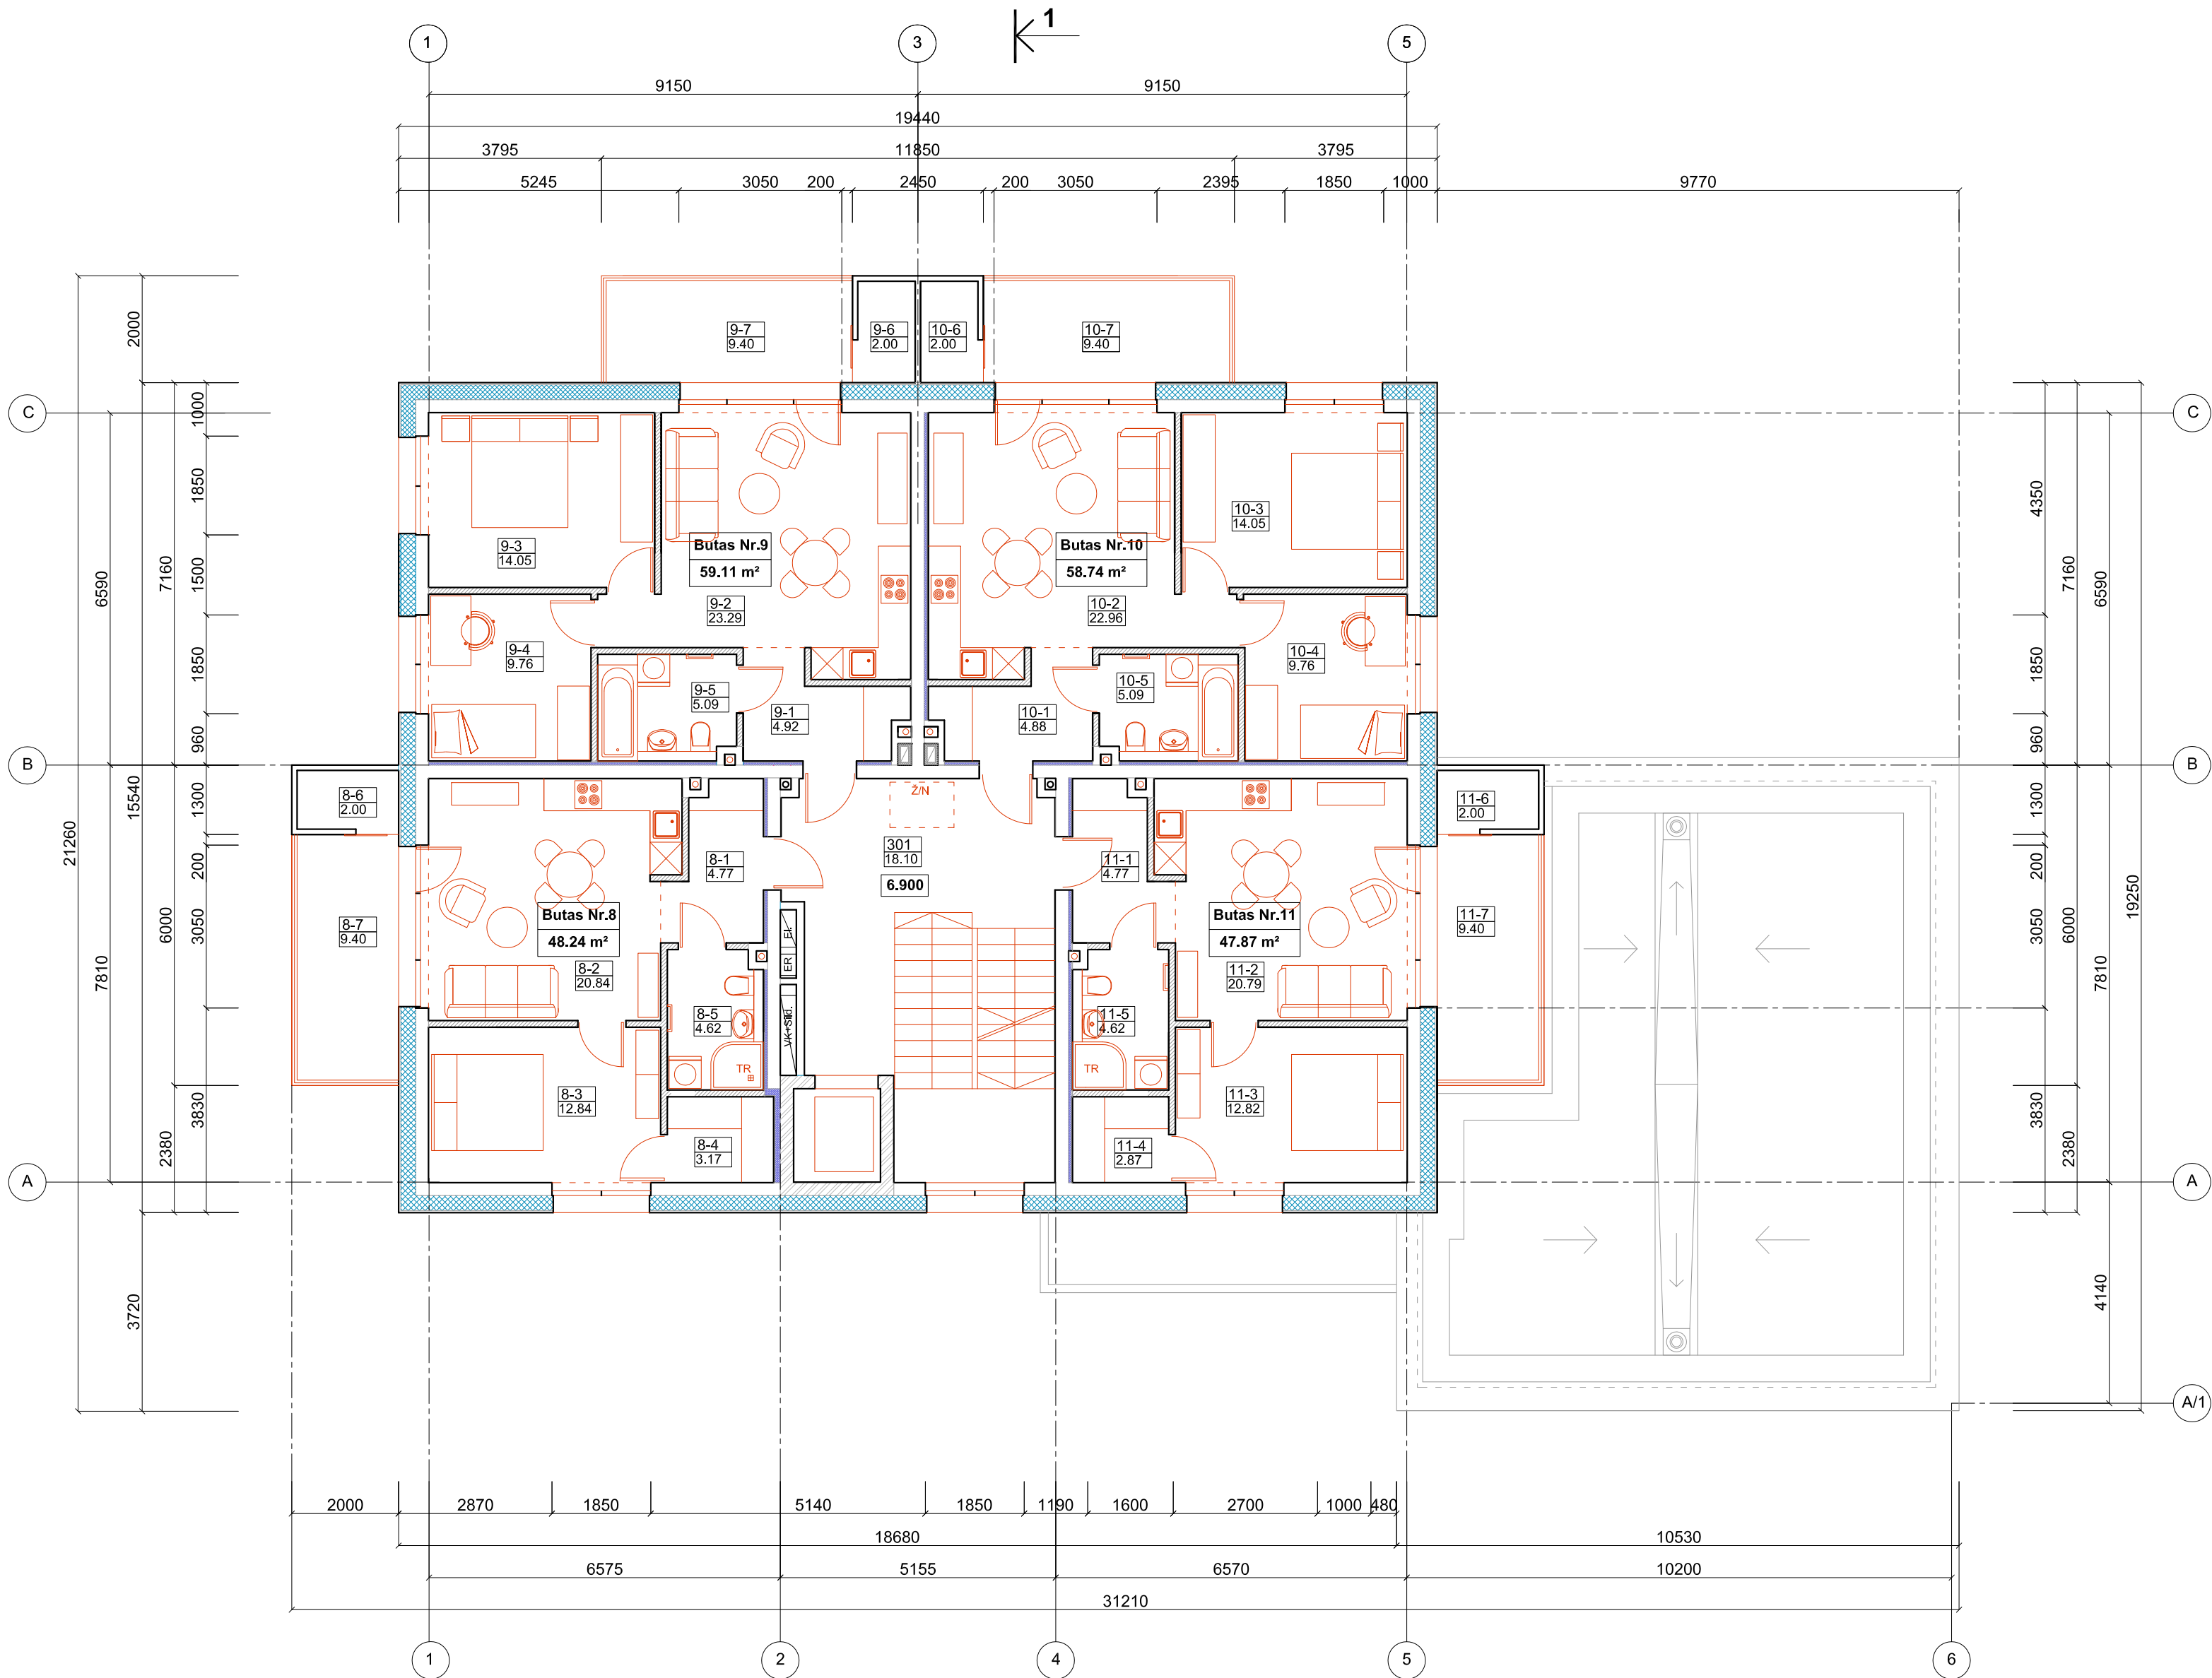


| TREČIO AUKŠTO PATALPŲ EKSPLIKACIJA  |                                   |               |
|-------------------------------------|-----------------------------------|---------------|
| Pat. Nr.                            | Patalpos pavadinimas              | Plotas m²     |
| <b>Butas Nr. 8</b>                  |                                   |               |
| 8-1                                 | Koridorius                        | 4.77          |
| 8-2                                 | Svetainė su virtuvės zona         | 20.84         |
| 8-3                                 | Kambarys                          | 12.84         |
| 8-4                                 | Drabužinė                         | 3.17          |
| 8-5                                 | Vonios patalpa                    | 4.62          |
| 8-6                                 | Pagalbinė patalpa ( šalta)        | 2.00          |
|                                     | Gyvenamasis plotas                | 33.68         |
|                                     | Pagalbinis plotas                 | 14.56         |
|                                     | <b>Bendras plotas bute Nr. 8</b>  | <b>48.24</b>  |
| 8-7                                 | Balkonas                          | 9.40          |
| <b>Butas Nr. 9</b>                  |                                   |               |
| 9-1                                 | Koridorius                        | 4.92          |
| 9-2                                 | Svetainė su virtuvės zona         | 23.29         |
| 9-3                                 | Kambarys                          | 14.05         |
| 9-4                                 | Kambarys                          | 9.76          |
| 9-5                                 | Vonios patalpa                    | 5.09          |
| 9-6                                 | Pagalbinė patalpa ( šalta)        | 2.00          |
|                                     | Gyvenamasis plotas                | 47.10         |
|                                     | Pagalbinis plotas                 | 12.01         |
|                                     | <b>Bendras plotas bute Nr. 9</b>  | <b>59.11</b>  |
| 9-7                                 | Balkonas                          | 9.40          |
| <b>Butas Nr. 10</b>                 |                                   |               |
| 10-1                                | Koridorius                        | 4.88          |
| 10-2                                | Svetainė su virtuvės zona         | 22.96         |
| 10-3                                | Kambarys                          | 14.05         |
| 10-4                                | Kambarys                          | 9.76          |
| 10-5                                | Vonios patalpa                    | 5.09          |
| 10-6                                | Pagalbinė patalpa ( šalta)        | 2.00          |
|                                     | Gyvenamasis plotas                | 46.77         |
|                                     | Pagalbinis plotas                 | 11.97         |
|                                     | <b>Bendras plotas bute Nr. 10</b> | <b>58.74</b>  |
| 10-7                                | Balkonas                          | 9.40          |
| <b>Butas Nr. 11</b>                 |                                   |               |
| 11-1                                | Koridorius                        | 4.77          |
| 11-2                                | Svetainė su virtuvės zona         | 20.79         |
| 11-3                                | Kambarys                          | 12.82         |
| 11-4                                | Drabužinė                         | 2.87          |
| 11-5                                | Vonios patalpa                    | 4.62          |
| 11-6                                | Pagalbinė patalpa ( šalta)        | 2.00          |
|                                     | Gyvenamasis plotas                | 33.61         |
|                                     | Pagalbinis plotas                 | 14.26         |
|                                     | <b>Bendras plotas bute Nr. 11</b> | <b>47.87</b>  |
| 11-7                                | Balkonas                          | 9.40          |
| <b>Bendras plotas 4 butų aukšte</b> |                                   | <b>213.96</b> |
| <b>Patalpos bendro naudojimo</b>    |                                   |               |
| 301                                 | Koridorius su laiptine            | 18.10         |
| <b>Viso ploto trečiame aukšte</b>   |                                   | <b>232.06</b> |

| SUTARTINIAI ŽYMĖJIMAI |   |
|-----------------------|---|
|                       | Blokelių mūras   |
|                       | Šiluminė izoliacija                                                                                                |
|                       | Šiluminė, garso izoliacija (tarptutinės sienos, sandėliukų zona)                                                   |
|                       | Metalinio karkaso pertvaros (150 mm storio) su garso izoliacija ir po 2 sl. gipso-kartono plokščių iš abiejų pusių |
|                       | Patalpų numeracija                                                                                                 |
|                       | Patalpos plotas m²                                                                                                 |
|                       | Aukšto grindų alt.                                                                                                 |

|                 |                                     |                                                    |                                                                                       |         |   |  |       |      |
|-----------------|-------------------------------------|----------------------------------------------------|---------------------------------------------------------------------------------------|---------|---|--|-------|------|
| 0               | 2025                                | Projektiniai pasiūlymai                            |                                                                                       |         |   |  |       |      |
| Laida           | Išleidimo data                      | Laidos statusas. Keitimo priežastis ( jei taikoma) |                                                                                       |         |   |  |       |      |
| Atestato<br>Nr. | Projektuotojas                      |                                                    |                                                                                       |         | Projekto pavadinimas                                                                                    |  |       |      |
|                 | UAB V PROJEKTAI<br>Im. k. 133307367 |                                                    |                                                                                       |         | DVYLIKOS DAUGIABUČIŲ (DAUGIABUČIŲ PASKIRTIES GRUPĖS)<br>NAMŲ ŠALDYTUVŲ G. 42, KAUNE, STATYBOS PROJEKTAS |  |       |      |
|                 |                                     |                                                    |                                                                                       |         | Statinio pavadinimas                                                                                    |  |       |      |
|                 |                                     |                                                    |                                                                                       |         | DAUGIABUTIS GYVENAMAS NAMAS Nr. 01                                                                      |  |       |      |
| A763            | PV/PDV                              | R. Valatkevičienė                                  |  | 2025-12 | Brėžinys                                                                                                |  | Laida |      |
|                 | Arch.                               | A. Šileikytė                                       |  | 2025-12 | TREČIO AUKŠTO PLANAS M 1:100                                                                            |  | 0     |      |
| A2229           | Arch.                               | E. Baranauskienė                                   |  | 2025-12 |   |  |       |      |
| LT              | Statytojas                          |                                                    |                                                                                       |         | Žymuo                                                                                                   |  | Lapas | Lapų |
|                 | KŪB "Mana investicinė bendrovė"     |                                                    |                                                                                       |         | 2025-104-01-PP-SA-B-3                                                                                   |  | 1     | 1    |

KETVIRTO AUKŠTO PLANAS M 1:100

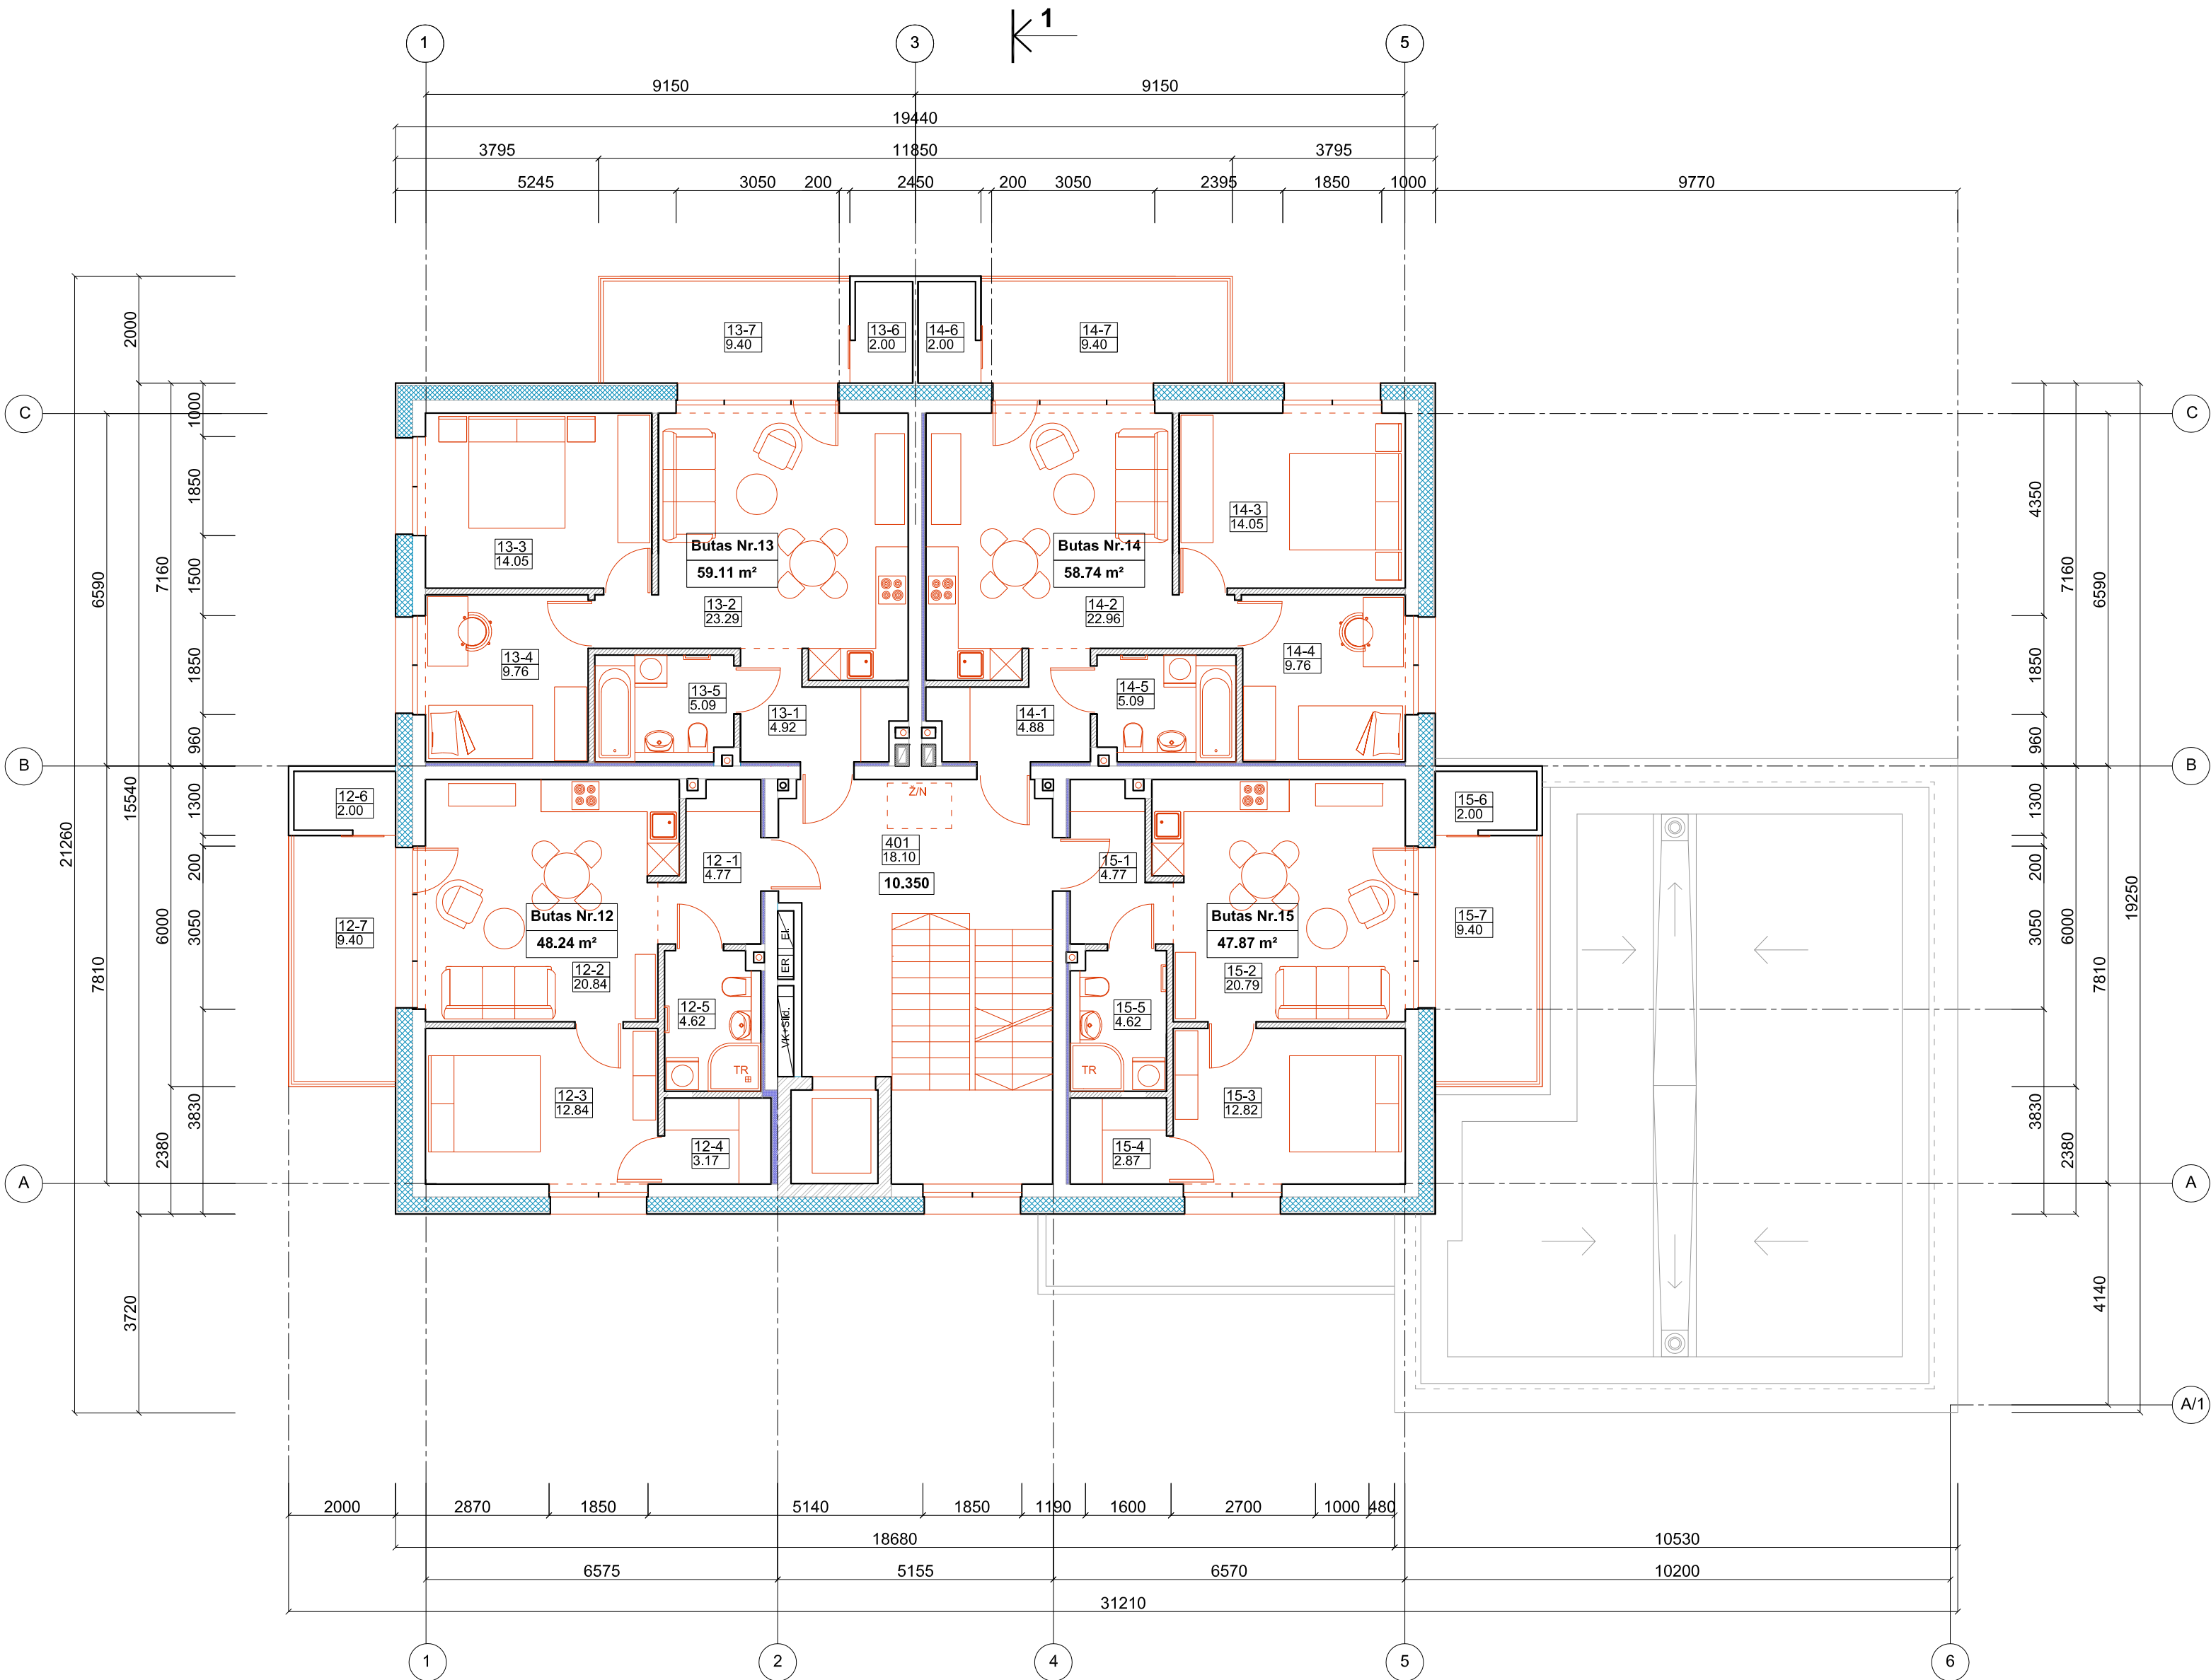


| SUTARTINIAI ŽYMĖJIMAI |   |
|-----------------------|---|
|                       | Blokelių mūras   |
|                       | Šiluminė izoliacija                                                                                                 |
|                       | Šiluminė, garso izoliacija (tarptutinės sienos, sandėliukų zona)                                                    |
|                       | Metallinio karkaso pertvaros (150 mm storio) su garso izoliacija ir po 2 sl. gipso-kartono plokščių iš abiejų pusių |
|                       | Patalpų numeracija                                                                                                  |
|                       | Patalpos plotas m²                                                                                                  |
|                       | Aukšto grindų alt.                                                                                                  |

| KETVIRTO AUKŠTO PATALPŲ EKSPLIKACIJA |                                     |               |
|--------------------------------------|-------------------------------------|---------------|
| Pat. Nr.                             | Patalpos pavadinimas                | Plotas m²     |
|                                      | <b>Butas Nr. 12</b>                 |               |
| 12-1                                 | Koridorius                          | 4.77          |
| 12-2                                 | Svetainė su virtuvės zona           | 20.84         |
| 12-3                                 | Kambarys                            | 12.84         |
| 12-4                                 | Drabužinė                           | 3.17          |
| 12-5                                 | Vonios patalpa                      | 4.62          |
| 12-6                                 | Pagalbinė patalpa ( šalta)          | 2.00          |
|                                      | Gyvenamasis plotas                  | 33.68         |
|                                      | Pagalbinis plotas                   | 14.56         |
|                                      | <b>Bendras plotas bute Nr. 12</b>   | <b>48.24</b>  |
| 12-7                                 | Balkonas                            | 9.40          |
|                                      | <b>Butas Nr. 13</b>                 |               |
| 13-1                                 | Koridorius                          | 4.92          |
| 13-2                                 | Svetainė su virtuvės zona           | 23.29         |
| 13-3                                 | Kambarys                            | 14.05         |
| 13-4                                 | Kambarys                            | 9.76          |
| 13-5                                 | Vonios patalpa                      | 5.09          |
| 13-6                                 | Pagalbinė patalpa ( šalta)          | 2.00          |
|                                      | Gyvenamasis plotas                  | 47.10         |
|                                      | Pagalbinis plotas                   | 12.01         |
|                                      | <b>Bendras plotas bute Nr. 13</b>   | <b>59.11</b>  |
| 13-7                                 | Balkonas                            | 9.40          |
|                                      | <b>Butas Nr. 14</b>                 |               |
| 14-1                                 | Koridorius                          | 4.88          |
| 14-2                                 | Svetainė su virtuvės zona           | 22.96         |
| 14-3                                 | Kambarys                            | 14.05         |
| 14-4                                 | Kambarys                            | 9.76          |
| 14-5                                 | Vonios patalpa                      | 5.09          |
| 14-6                                 | Pagalbinė patalpa ( šalta)          | 2.00          |
|                                      | Gyvenamasis plotas                  | 46.77         |
|                                      | Pagalbinis plotas                   | 11.97         |
|                                      | <b>Bendras plotas bute Nr. 14</b>   | <b>58.74</b>  |
| 14-7                                 | Balkonas                            | 9.40          |
|                                      | <b>Butas Nr. 15</b>                 |               |
| 15-1                                 | Koridorius                          | 4.77          |
| 15-2                                 | Svetainė su virtuvės zona           | 20.79         |
| 15-3                                 | Kambarys                            | 12.82         |
| 15-4                                 | Drabužinė                           | 2.87          |
| 15-5                                 | Vonios patalpa                      | 4.62          |
| 15-6                                 | Pagalbinė patalpa ( šalta)          | 2.00          |
|                                      | Gyvenamasis plotas                  | 33.61         |
|                                      | Pagalbinis plotas                   | 14.26         |
|                                      | <b>Bendras plotas bute Nr. 15</b>   | <b>47.87</b>  |
| 15-7                                 | Balkonas                            | 9.40          |
|                                      | <b>Bendras plotas 4 butų aukšte</b> | <b>213.96</b> |
|                                      | <b>Patalpos bendro naudojimo</b>    |               |
| 401                                  | Koridorius su laiptine              | 18.10         |
|                                      | <b>Viso ploto ketvirtame aukšte</b> | <b>232.06</b> |

|                 |                                 |                   |                                                                                       |   |          |       |
|-----------------|---------------------------------|-------------------|---------------------------------------------------------------------------------------|---|----------|-------|
| 0               | 2025                            |                   | Projektiniai pasiūlymai                                                               |   |          |       |
| Laida           | Išleidimo data                  |                   | Laidos statusas. Keitimo priežastis ( jei taikoma)                                    |   |          |       |
| Atestato<br>Nr. | Projektuotojas                  |                   |                                                                                       | Projekto pavadinimas                                                                                    |          |       |
|                 | UAB V PROJEKTAI                 |                   |                                                                                       | DVYLIKOS DAUGIABUČIŲ (DAUGIABUČIŲ PASKIRTIES GRUPĖS)<br>NAMŲ ŠALDYTUVŲ G. 42, KAUNE, STATYBOS PROJEKTAS |          |       |
|                 | Im. k. 133307367                |                   |                                                                                       | Statinio pavadinimas                                                                                    |          |       |
|                 |                                 |                   |                                                                                       | DAUGIABUTIS GYVENAMAS NAMAS Nr. 01                                                                      |          |       |
| A763            | PV/PDV                          | R. Valatkevičienė |  | 2025-12                                                                                                 | Brėžinys | Laida |
|                 | Arch.                           | A. Šileikytė      |  | 2025-12                                                                                                 |          |       |
| A2229           | Arch.                           | E. Baranauskienė  |  | 2025-12                                                                                                 |          |       |
| LT              | Statytojas                      |                   |                                                                                       | Žymuo                                                                                                   | Lapas    | Lapų  |
|                 | KŪB "Mana investicinė bendrovė" |                   |                                                                                       | 2025-104-01-PP-SA.B-4                                                                                   |          |       |
|                 |                                 |                   |                                                                                       |   | 1        | 1     |



PENKTO AUKŠTO PLANAS M 1:100

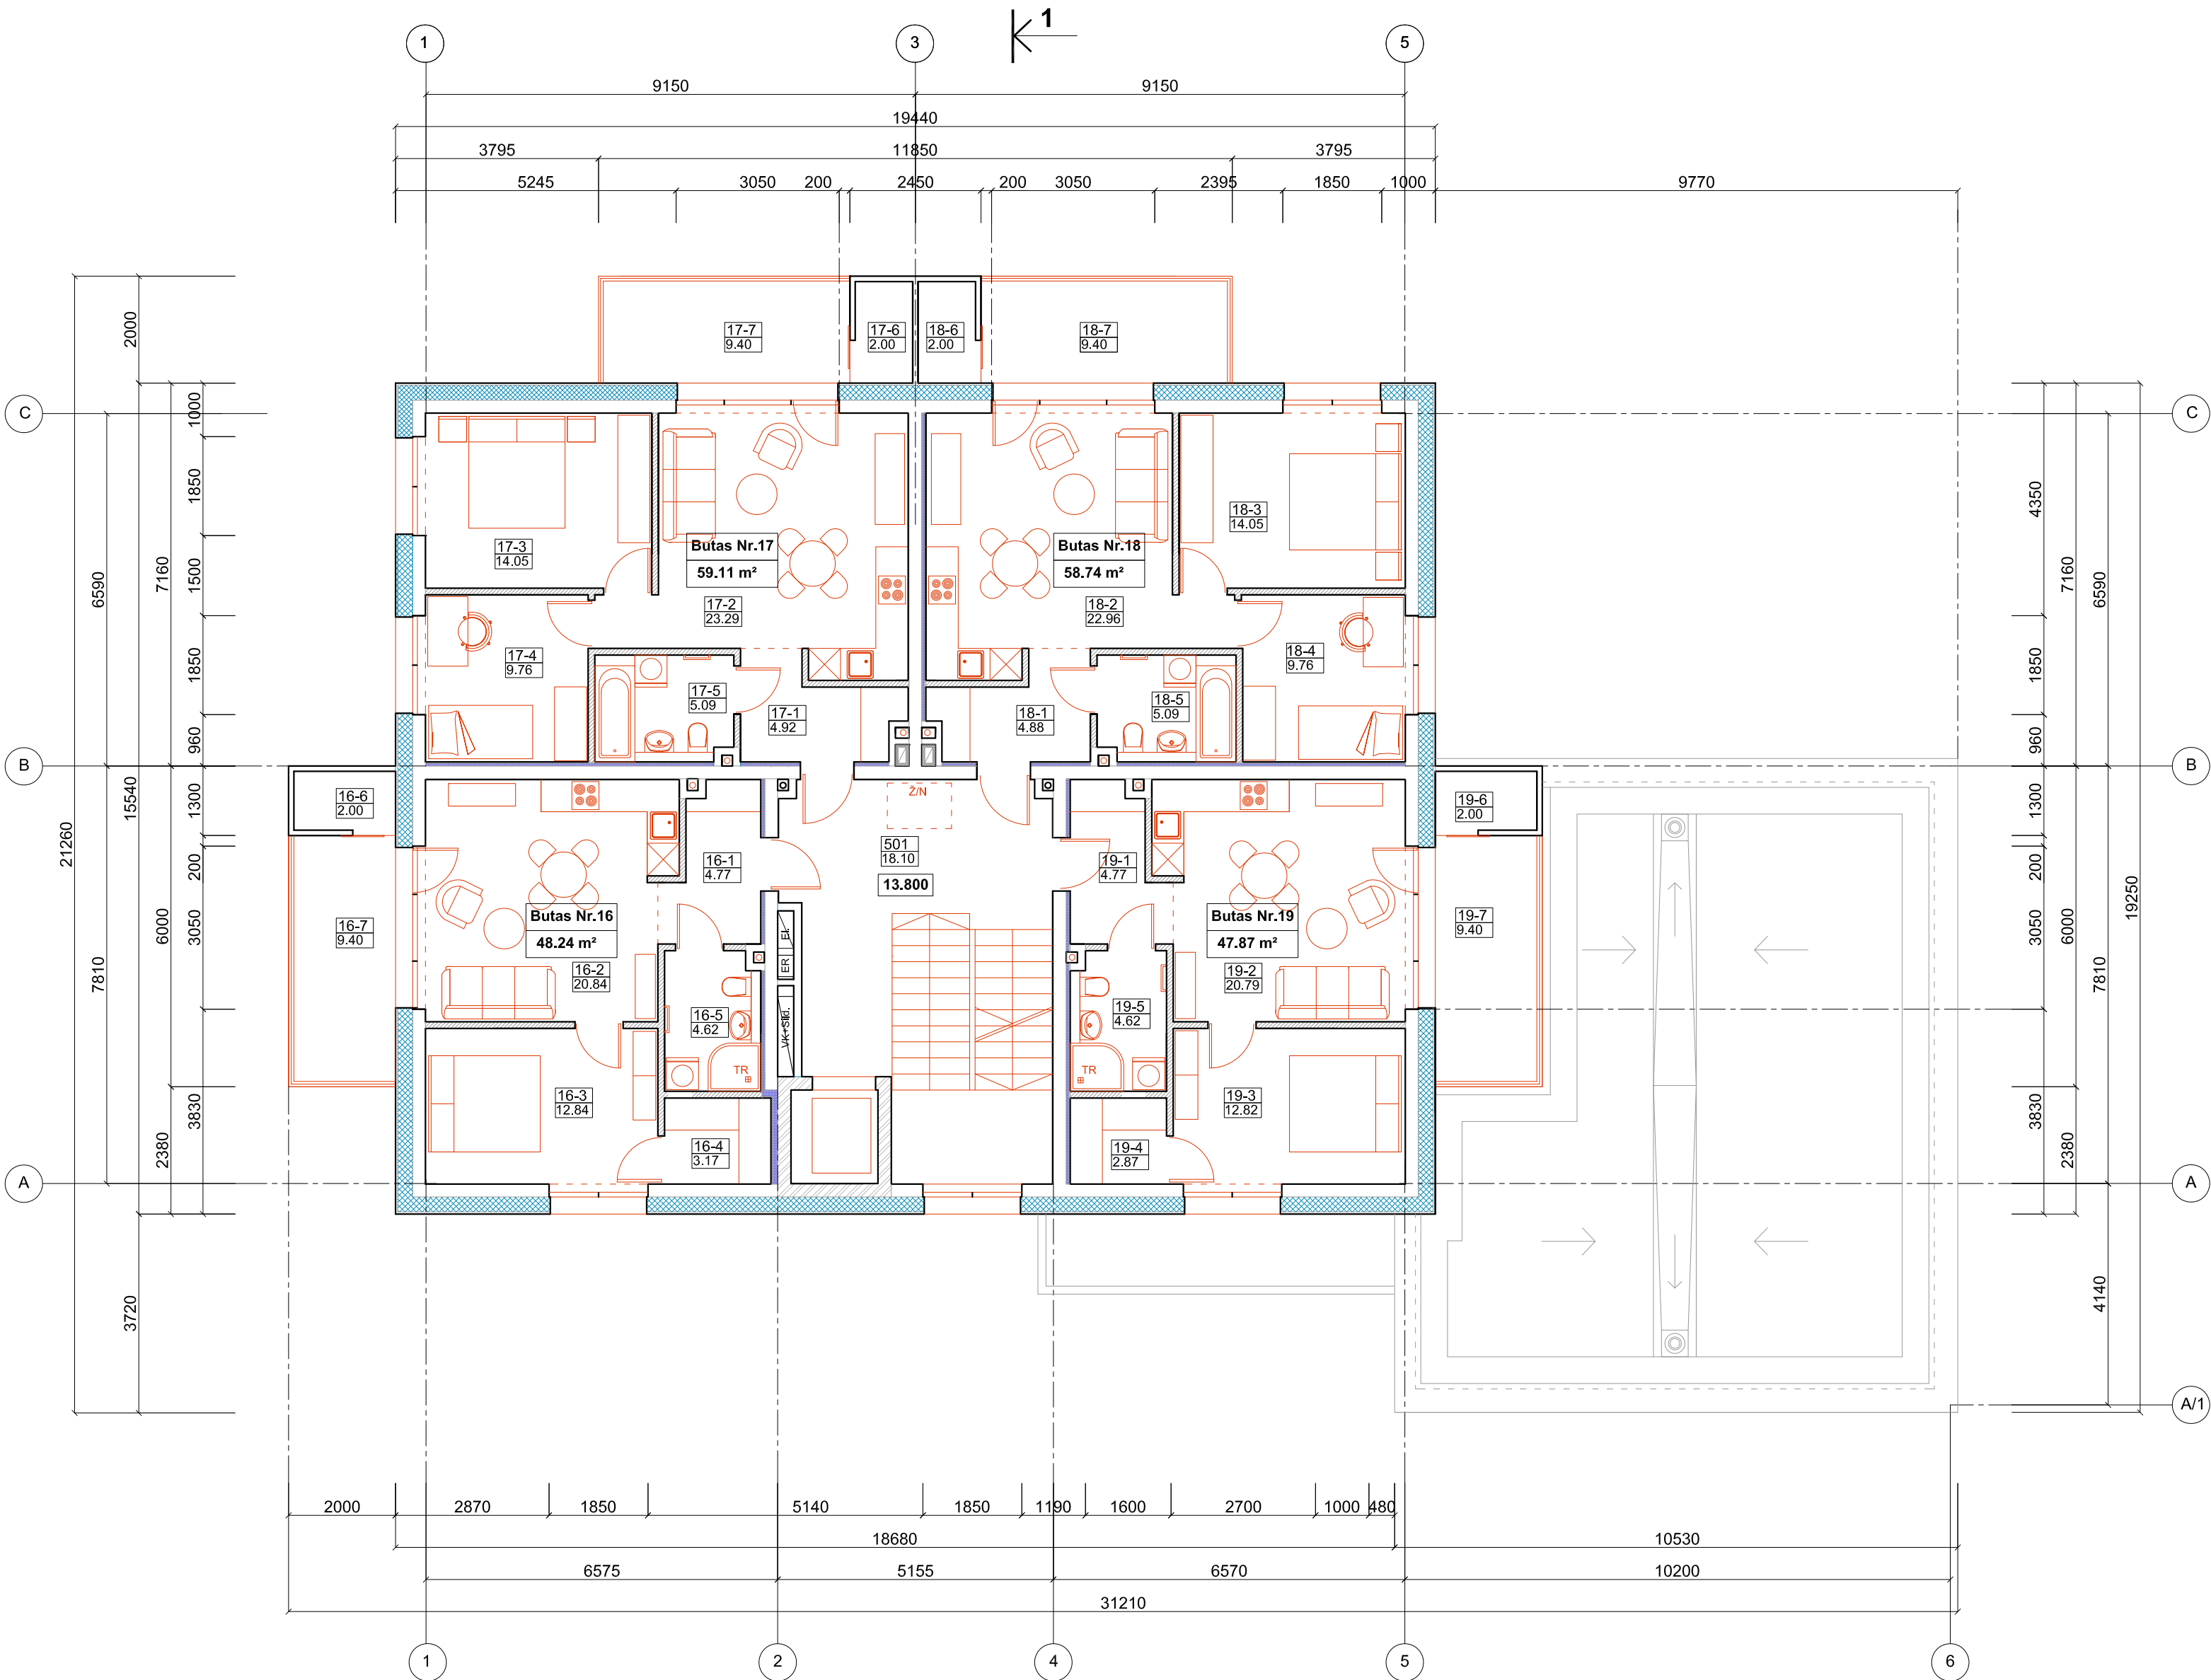


| SUTARTINAI ŽYMĖJIMAI |   |
|----------------------|---|
|                      | Blokelių mūras   |
|                      | Šiluminė izoliacija                                                                                                 |
|                      | Šiluminė, garso izoliacija (tarptutinės sienos, sandėliukų zona)                                                    |
|                      | Metallinio karkaso pertvaros (150 mm storio) su garso izoliacija ir po 2 sl. gipso-kartono plokščių iš abiejų pusių |
|                      | Patalpų numeracija                                                                                                  |
|                      | Patalpos plotas m²                                                                                                  |
|                      | Aukšto grindų alt.                                                                                                  |

| PENKTO AUKŠTO PATALPŲ EKSPLIKACIJA |                                     |               |
|------------------------------------|-------------------------------------|---------------|
| Pat. Nr.                           | Patalpos pavadinimas                | Plotas m²     |
|                                    | <b>Butas Nr. 16</b>                 |               |
| 16-1                               | Koridorius                          | 4.77          |
| 16-2                               | Svetainė su virtuvės zona           | 20.84         |
| 16-3                               | Kambarys                            | 12.84         |
| 16-4                               | Drabužinė                           | 3.17          |
| 16-5                               | Vonios patalpa                      | 4.62          |
| 16-6                               | Pagalbinė patalpa ( šalta)          | 2.00          |
|                                    | Gyvenamasis plotas                  | 33.68         |
|                                    | Pagalbinis plotas                   | 14.56         |
|                                    | <b>Bendras plotas bute Nr. 16</b>   | <b>48.24</b>  |
| 16-7                               | Balkonas                            | 9.40          |
|                                    | <b>Butas Nr. 17</b>                 |               |
| 17-1                               | Koridorius                          | 4.92          |
| 17-2                               | Svetainė su virtuvės zona           | 23.29         |
| 17-3                               | Kambarys                            | 14.05         |
| 17-4                               | Kambarys                            | 9.76          |
| 17-5                               | Vonios patalpa                      | 5.09          |
| 17-6                               | Pagalbinė patalpa ( šalta)          | 2.00          |
|                                    | Gyvenamasis plotas                  | 47.10         |
|                                    | Pagalbinis plotas                   | 12.01         |
|                                    | <b>Bendras plotas bute Nr. 17</b>   | <b>59.11</b>  |
| 17-7                               | Balkonas                            | 9.40          |
|                                    | <b>Butas Nr. 18</b>                 |               |
| 18-1                               | Koridorius                          | 4.88          |
| 18-2                               | Svetainė su virtuvės zona           | 22.96         |
| 18-3                               | Kambarys                            | 14.05         |
| 18-4                               | Kambarys                            | 9.76          |
| 18-5                               | Vonios patalpa                      | 5.09          |
| 18-6                               | Pagalbinė patalpa ( šalta)          | 2.00          |
|                                    | Gyvenamasis plotas                  | 46.77         |
|                                    | Pagalbinis plotas                   | 11.97         |
|                                    | <b>Bendras plotas bute Nr. 18</b>   | <b>58.74</b>  |
| 18-7                               | Balkonas                            | 9.40          |
|                                    | <b>Butas Nr. 19</b>                 |               |
| 19-1                               | Koridorius                          | 4.77          |
| 19-2                               | Svetainė su virtuvės zona           | 20.79         |
| 19-3                               | Kambarys                            | 12.82         |
| 19-4                               | Drabužinė                           | 2.87          |
| 19-5                               | Vonios patalpa                      | 4.62          |
| 19-6                               | Pagalbinė patalpa ( šalta)          | 2.00          |
|                                    | Gyvenamasis plotas                  | 33.61         |
|                                    | Pagalbinis plotas                   | 14.26         |
|                                    | <b>Bendras plotas bute Nr. 19</b>   | <b>47.87</b>  |
| 19-7                               | Balkonas                            | 9.40          |
|                                    | <b>Bendras plotas 4 butų aukšte</b> | <b>213.96</b> |
|                                    | <b>Patalpos bendro naudojimo</b>    |               |
| 501                                | Koridorius su laiptine              | 18.10         |
|                                    | <b>Viso ploto penktame aukšte</b>   | <b>232.06</b> |

|              |                                     |                                                    |                                                                                       |   |                       |       |
|--------------|-------------------------------------|----------------------------------------------------|---------------------------------------------------------------------------------------|---|-----------------------|-------|
| 0            | 2025                                | Projektiniai pasiūlymai                            |                                                                                       |   |                       |       |
| Laida        | Išleidimo data                      | Laidos statusas. Keitimo priežastis ( jei taikoma) |                                                                                       |   |                       |       |
| Atestato Nr. | Projektuotojas                      |                                                    |                                                                                       | Projekto pavadinimas                                                                                 |                       |       |
|              | UAB V PROJEKTAI<br>Im. k. 133307367 |                                                    |                                                                                       | DVYLIKOS DAUGIABUČIŲ (DAUGIABUČIŲ PASKIRTIES GRUPĖS) NAMŲ ŠALDYTUVŲ G. 42, KAUNE, STATYBOS PROJEKTAS |                       |       |
|              |                                     |                                                    |                                                                                       | Statinio pavadinimas                                                                                 |                       |       |
|              |                                     |                                                    |                                                                                       | DAUGIABUTIS GYVENAMAS NAMAS Nr. 01                                                                   |                       |       |
| A763         | PV/PDV                              | R. Valatkevičienė                                  |  | 2025-12                                                                                              | Brėžinys              | Laida |
|              | Arch.                               | A. Šileikytė                                       |  | 2025-12                                                                                              |                       | 0     |
| A2229        | Arch.                               | E. Baranauskienė                                   |  | 2025-12                                                                                              |                       |       |
| LT           | Statytojas                          |                                                    |                                                                                       | Žymuo                                                                                                | Lapas                 | Lapų  |
|              | KŪB "Mana investicinė bendrovė"     |                                                    |                                                                                       |   | 2025-104-01-PP-SA.B-5 | 1     |



ŠEŠTO AUKŠTO PLANAS M 1:100

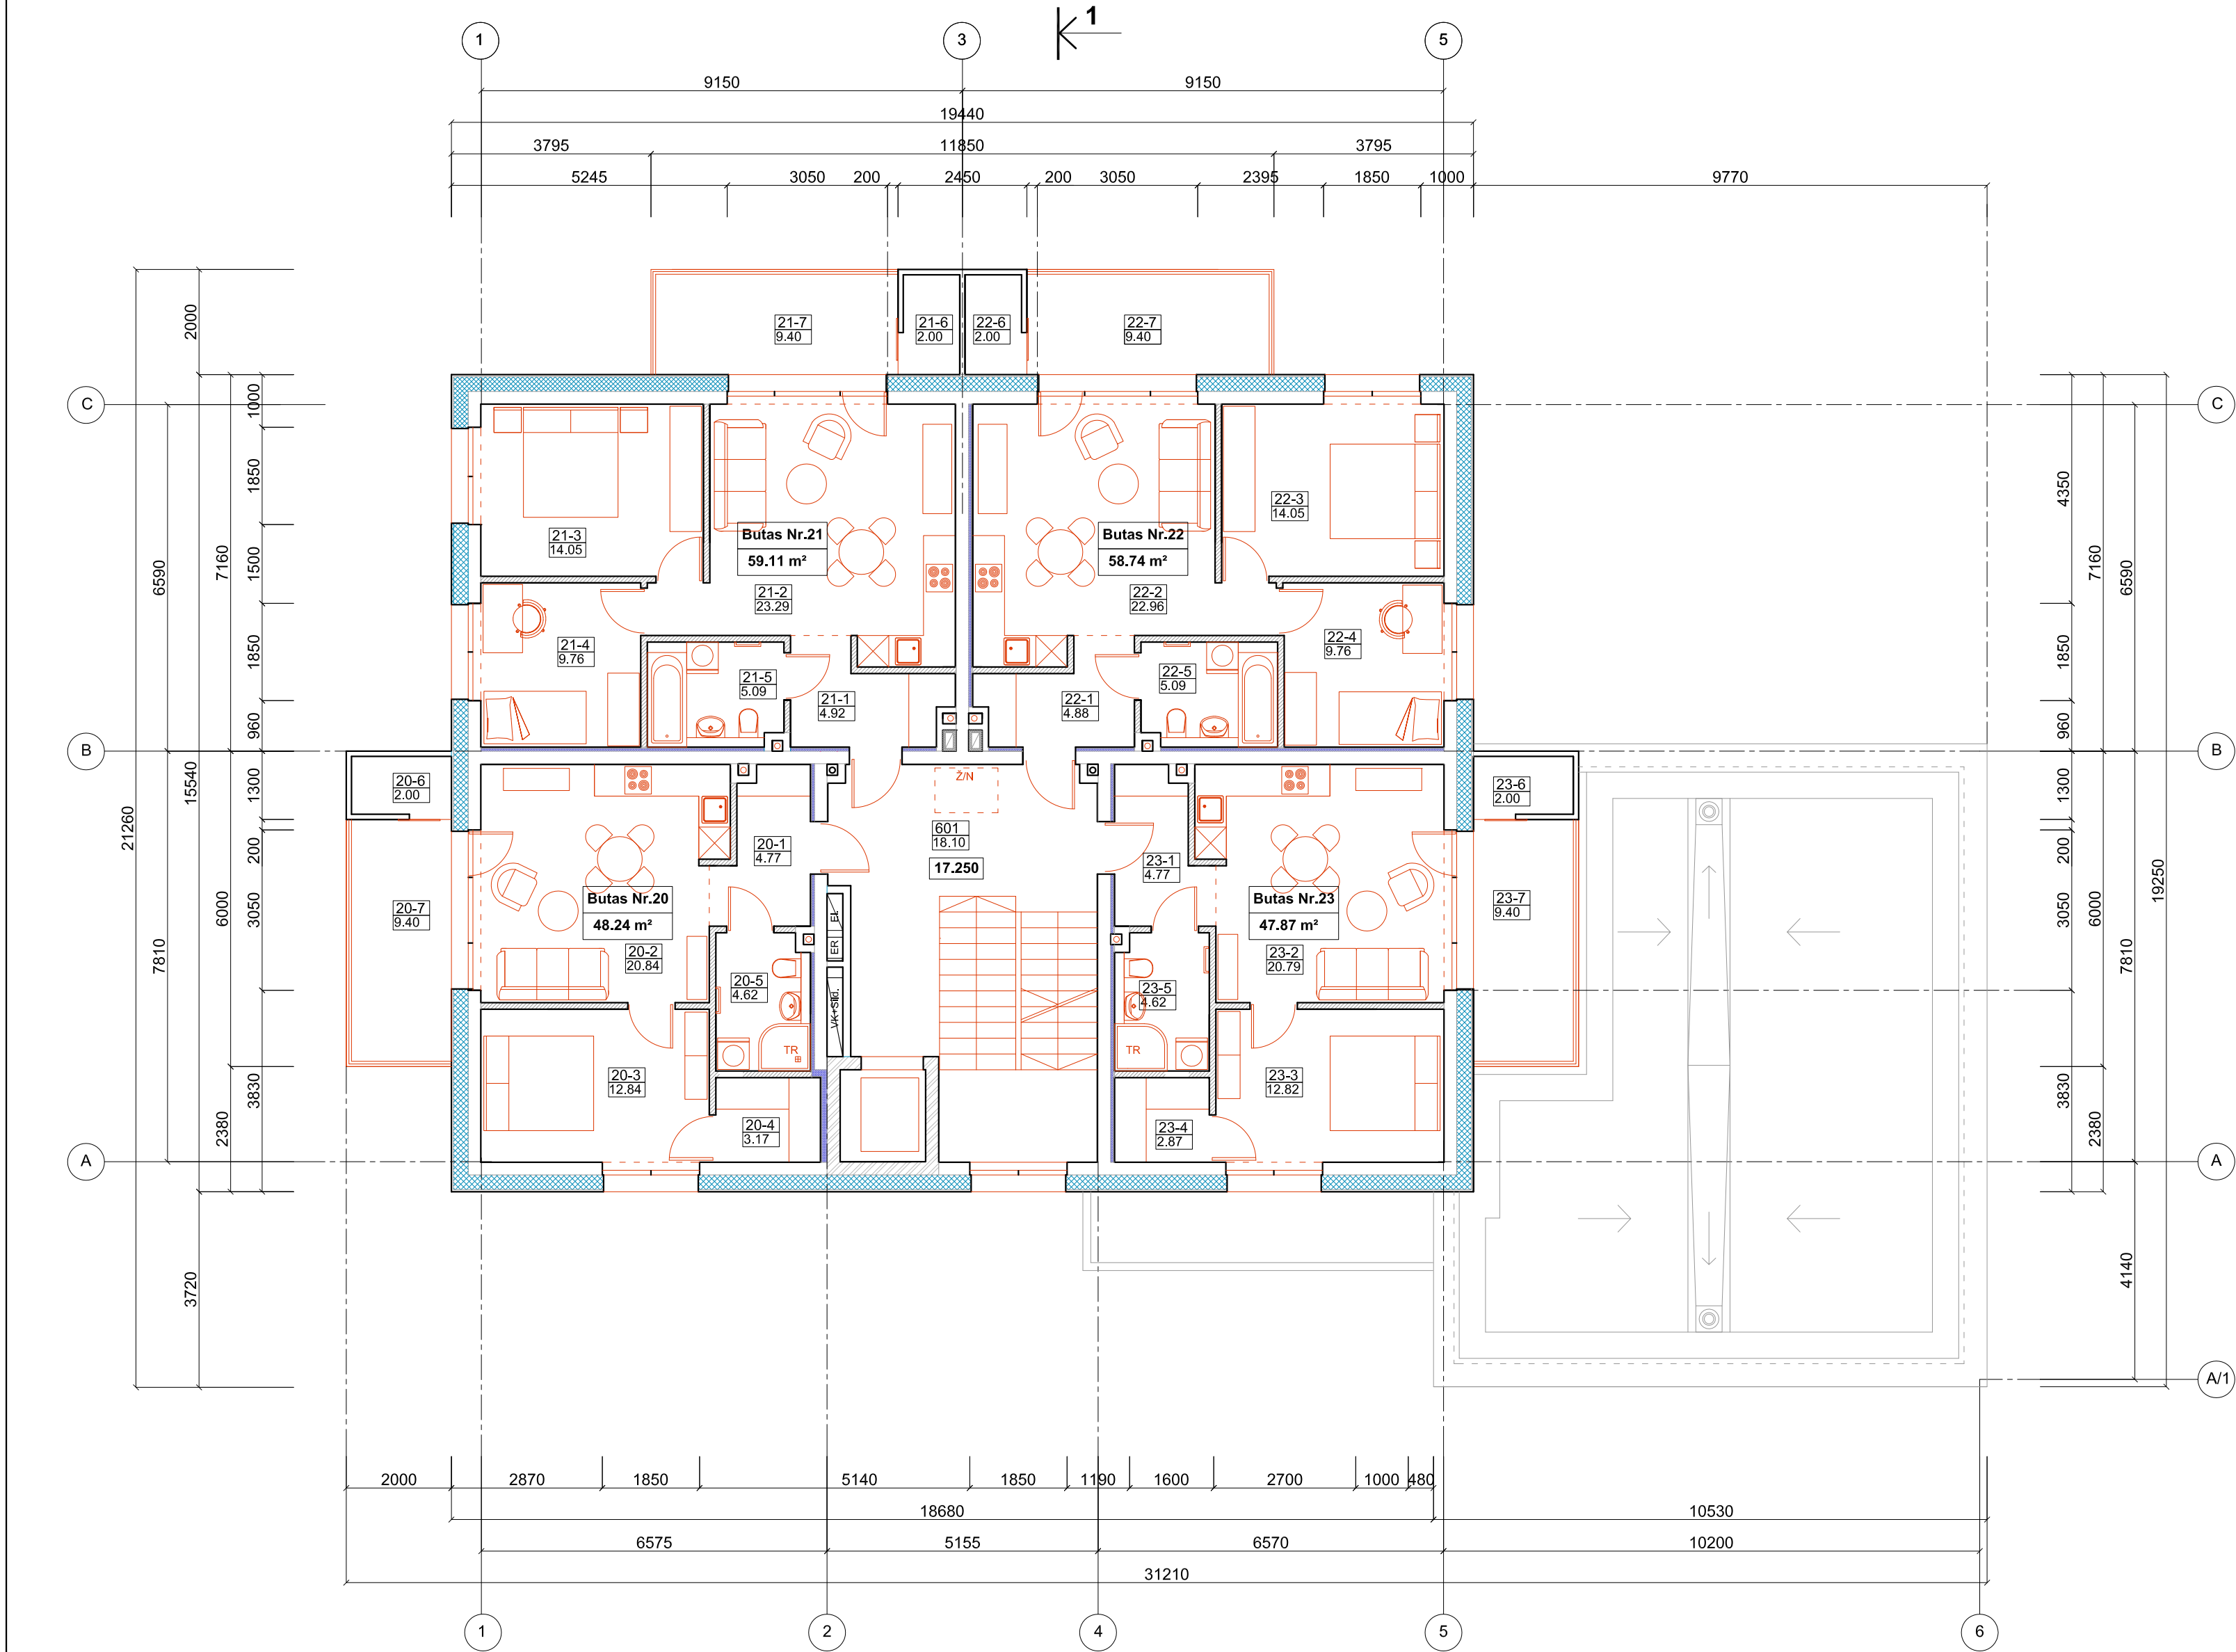


| SUTARTINIAI ŽYMĖJIMAI |   |
|-----------------------|---|
|                       | Blokelių mūras   |
|                       | Šiluminė izoliacija                                                                                                 |
|                       | Šiluminė, garso izoliacija (tarptutinės sienos, sandėliukų zona)                                                    |
|                       | Metallinio karkaso pertvaros (150 mm storio) su garso izoliacija ir po 2 sl. gipso-kartono plokščių iš abiejų pusių |
|                       | Patalpų numeracija                                                                                                  |
|                       | Patalpos plotas m²                                                                                                  |
|                       | Aukšto grindų alt.                                                                                                  |

| ŠEŠTO AUKŠTO PATALPŲ EKSPLIKACIJA |                                     |               |
|-----------------------------------|-------------------------------------|---------------|
| Pat. Nr.                          | Patalpos pavadinimas                | Plotas m²     |
|                                   | <b>Butas Nr. 20</b>                 |               |
| 20-1                              | Koridorius                          | 4.77          |
| 20-2                              | Svetainė su virtuvės zona           | 20.84         |
| 20-3                              | Kambarys                            | 12.84         |
| 20-4                              | Drabužinė                           | 3.17          |
| 20-5                              | Vonios patalpa                      | 4.62          |
| 20-6                              | Pagalbinė patalpa ( šalta)          | 2.00          |
|                                   | Gyvenamasis plotas                  | 33.68         |
|                                   | Pagalbinis plotas                   | 14.56         |
|                                   | <b>Bendras plotas bute Nr. 20</b>   | <b>48.24</b>  |
| 20-7                              | Balkonas                            | 9.40          |
|                                   | <b>Butas Nr. 21</b>                 |               |
| 21-1                              | Koridorius                          | 4.92          |
| 21-2                              | Svetainė su virtuvės zona           | 23.29         |
| 21-3                              | Kambarys                            | 14.05         |
| 21-4                              | Kambarys                            | 9.76          |
| 21-5                              | Vonios patalpa                      | 5.09          |
| 21-6                              | Pagalbinė patalpa ( šalta)          | 2.00          |
|                                   | Gyvenamasis plotas                  | 47.10         |
|                                   | Pagalbinis plotas                   | 12.01         |
|                                   | <b>Bendras plotas bute Nr. 21</b>   | <b>59.11</b>  |
| 21-7                              | Balkonas                            | 9.40          |
|                                   | <b>Butas Nr. 22</b>                 |               |
| 22-1                              | Koridorius                          | 4.88          |
| 22-2                              | Svetainė su virtuvės zona           | 22.96         |
| 22-3                              | Kambarys                            | 14.05         |
| 22-4                              | Kambarys                            | 9.76          |
| 22-5                              | Vonios patalpa                      | 5.09          |
| 22-6                              | Pagalbinė patalpa ( šalta)          | 2.00          |
|                                   | Gyvenamasis plotas                  | 46.77         |
|                                   | Pagalbinis plotas                   | 11.97         |
|                                   | <b>Bendras plotas bute Nr. 22</b>   | <b>58.74</b>  |
| 22-7                              | Balkonas                            | 9.40          |
|                                   | <b>Butas Nr. 23</b>                 |               |
| 23-1                              | Koridorius                          | 4.77          |
| 23-2                              | Svetainė su virtuvės zona           | 20.79         |
| 23-3                              | Kambarys                            | 12.82         |
| 23-4                              | Drabužinė                           | 2.87          |
| 23-5                              | Vonios patalpa                      | 4.62          |
| 23-6                              | Pagalbinė patalpa ( šalta)          | 2.00          |
|                                   | Gyvenamasis plotas                  | 33.61         |
|                                   | Pagalbinis plotas                   | 14.26         |
|                                   | <b>Bendras plotas bute Nr. 23</b>   | <b>47.87</b>  |
| 23-7                              | Balkonas                            | 9.40          |
|                                   | <b>Bendras plotas 4 butų aukšte</b> | <b>213.96</b> |
|                                   | <b>Patalpos bendro naudojimo</b>    |               |
| 601                               | Koridorius su laiptine              | 18.10         |
|                                   | <b>Viso ploto šeštame aukšte</b>    | <b>232.06</b> |

|                 |                                                              |                                                    |                                                                                       |   |         |                                             |                |
|-----------------|--------------------------------------------------------------|----------------------------------------------------|---------------------------------------------------------------------------------------|---|---------|---------------------------------------------|----------------|
| 0               | 2025                                                         | Projektiniai pasiūlymai                            |                                                                                       |   |         |                                             |                |
| Laida           | Išleidimo data                                               | Laidos statusas. Keitimo priežastis ( jei taikoma) |                                                                                       |   |         |                                             |                |
| Atestato<br>Nr. | Projektuotojas<br><b>UAB V PROJEKTAI</b><br>Im. k. 133307367 |                                                    |                                                                                       | Projekto pavadinimas<br>DVYLIKOS DAUGIABUČIŲ (DAUGIABUČIŲ PASKIRTIES GRUPĖS)<br>NAMŲ ŠALDYTUVŲ G. 42, KAUNE, STATYBOS PROJEKTAS |         |                                             |                |
|                 |                                                              |                                                    |                                                                                       | Statinio pavadinimas<br>DAUGIABUTIS GYVENAMAS NAMAS Nr. 01                                                                      |         |                                             |                |
|                 | A763                                                         | PV/PDV                                             | R. Valatkevičienė                                                                     |                                            | 2025-12 | Brėžinys<br><br>ŠEŠTO AUKŠTO PLANAS M 1:100 | Laida<br><br>0 |
|                 | Arch.                                                        | A. Šileikytė                                       |  | 2025-12   |         |                                             |                |
| A2229           | Arch.                                                        | E. Baranauskienė                                   |  | 2025-12   |         |                                             |                |
| LT              | Statytojas<br><br>KŪB "Mana investicinė bendrovė"            |                                                    |                                                                                       | Žymuo<br><br>2025-104-01-PP-SA.B-6                                                                                              |         | Lapas                                       | Lapų           |
|                 |                                                              |                                                    |                                                                                       |   |         | 1                                           | 1              |



SEPTINTO AUKŠTO PLANAS M 1:100

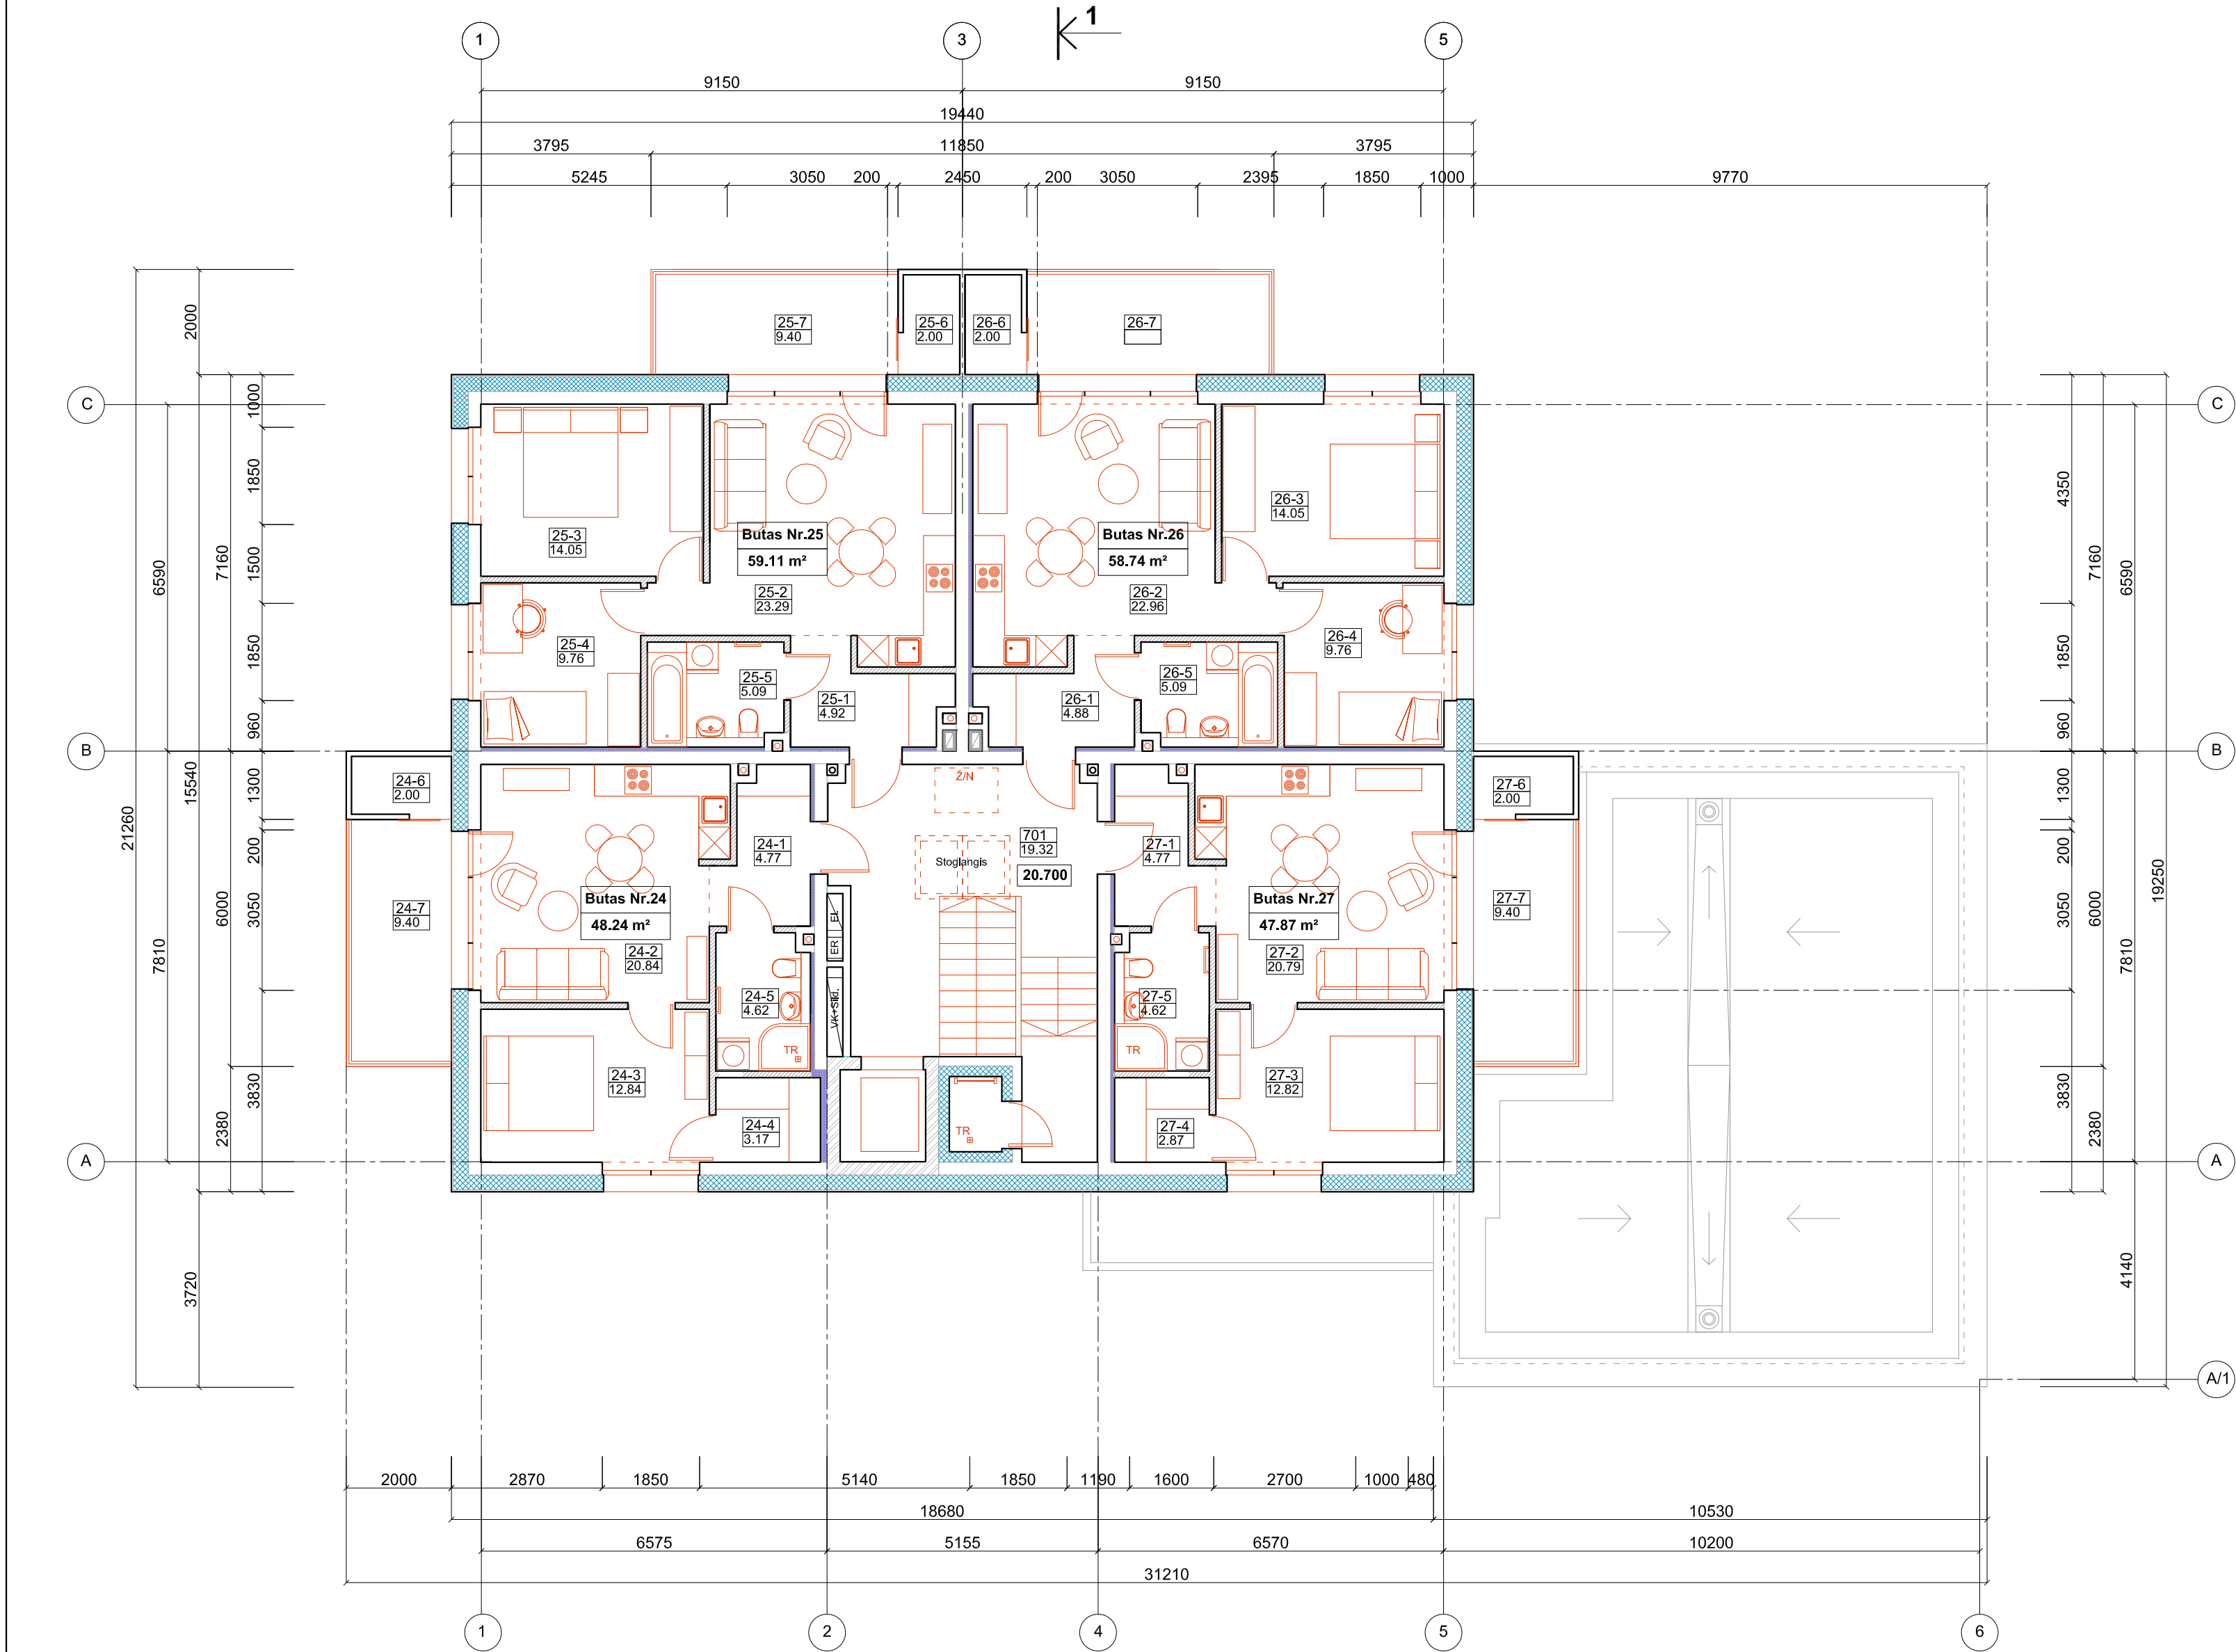

| SUTARTINIAI ŽYMĖJIMAI |   |
|-----------------------|---|
|                       | Blokelių mūras   |
|                       | Šiluminė izoliacija                                                                                                |
|                       | Šiluminė, garso izoliacija (tarptutinės sienos, sandėliukų zona)                                                   |
|                       | Metalinio karkaso pertvaros (150 mm storio) su garso izoliacija ir po 2 sl. gipso-kartono plokščių iš abiejų pusių |
|                       | Patalpų numeracija                                                                                                 |
|                       | Patalpos plotas m²                                                                                                 |
|                       | Aukšto grindų alt.                                                                                                 |

| SEPTINTO AUKŠTO PATALPŲ EKSPLIKACIJA |                                     |               |
|--------------------------------------|-------------------------------------|---------------|
| Pat. Nr.                             | Patalpos pavadinimas                | Plotas m²     |
|                                      | <b>Butas Nr. 24</b>                 |               |
| 24-1                                 | Koridorius                          | 4.77          |
| 24-2                                 | Svetainė su virtuvės zona           | 20.84         |
| 24-3                                 | Kambarys                            | 12.84         |
| 24-4                                 | Drabužinė                           | 3.17          |
| 24-5                                 | Vonios patalpa                      | 4.62          |
| 24-6                                 | Pagalbinė patalpa ( šalta)          | 2.00          |
|                                      | Gyvenamasis plotas                  | 33.68         |
|                                      | Pagalbinis plotas                   | 14.56         |
|                                      | <b>Bendras plotas bute Nr. 24</b>   | <b>48.24</b>  |
| 24-7                                 | Balkonas                            | 9.40          |
|                                      | <b>Butas Nr. 25</b>                 |               |
| 25-1                                 | Koridorius                          | 4.92          |
| 25-2                                 | Svetainė su virtuvės zona           | 23.29         |
| 25-3                                 | Kambarys                            | 14.05         |
| 25-4                                 | Kambarys                            | 9.76          |
| 25-5                                 | Vonios patalpa                      | 5.09          |
| 25-6                                 | Pagalbinė patalpa ( šalta)          | 2.00          |
|                                      | Gyvenamasis plotas                  | 47.10         |
|                                      | Pagalbinis plotas                   | 12.01         |
|                                      | <b>Bendras plotas bute Nr. 25</b>   | <b>59.11</b>  |
| 25-7                                 | Balkonas                            | 9.40          |
|                                      | <b>Butas Nr. 26</b>                 |               |
| 26-1                                 | Koridorius                          | 4.88          |
| 26-2                                 | Svetainė su virtuvės zona           | 22.96         |
| 26-3                                 | Kambarys                            | 14.05         |
| 26-4                                 | Kambarys                            | 9.76          |
| 26-5                                 | Vonios patalpa                      | 5.09          |
| 26-6                                 | Pagalbinė patalpa ( šalta)          | 2.00          |
|                                      | Gyvenamasis plotas                  | 46.77         |
|                                      | Pagalbinis plotas                   | 11.97         |
|                                      | <b>Bendras plotas bute Nr. 26</b>   | <b>58.74</b>  |
| 26-7                                 | Balkonas                            | 9.40          |
|                                      | <b>Butas Nr. 27</b>                 |               |
| 27-1                                 | Koridorius                          | 4.77          |
| 27-2                                 | Svetainė su virtuvės zona           | 20.79         |
| 27-3                                 | Kambarys                            | 12.82         |
| 27-4                                 | Drabužinė                           | 2.87          |
| 27-5                                 | Vonios patalpa                      | 4.62          |
| 27-6                                 | Pagalbinė patalpa ( šalta)          | 2.00          |
|                                      | Gyvenamasis plotas                  | 33.61         |
|                                      | Pagalbinis plotas                   | 14.26         |
|                                      | <b>Bendras plotas bute Nr. 27</b>   | <b>47.87</b>  |
| 27-7                                 | Balkonas                            | 9.40          |
|                                      | <b>Bendras plotas 4 butų aukšte</b> | <b>213.96</b> |
|                                      | <b>Patalpos bendro naudojimo</b>    |               |
| 701                                  | Koridorius su laiptine              | 19.32         |
|                                      | <b>Viso ploto septintame aukšte</b> | <b>233.28</b> |


|              |                                     |                                                    |                                                                                       |   |                                                |       |
|--------------|-------------------------------------|----------------------------------------------------|---------------------------------------------------------------------------------------|---|------------------------------------------------|-------|
| 0            | 2025                                | Projektiniai pasiūlymai                            |                                                                                       |   |                                                |       |
| Laida        | Išleidimo data                      | Laidos statusas. Keitimo priežastis ( jei taikoma) |                                                                                       |   |                                                |       |
| Atestato Nr. | Projektuotojas                      |                                                    |                                                                                       | Projekto pavadinimas                                                                                 |                                                |       |
|              | UAB V PROJEKTAI<br>Im. k. 133307367 |                                                    |                                                                                       | DVYLIKOS DAUGIABUČIŲ (DAUGIABUČIŲ PASKIRTIES GRUPĖS) NAMŲ ŠALDYTUVŲ G. 42, KAUNE, STATYBOS PROJEKTAS |                                                |       |
|              |                                     |                                                    |                                                                                       | Statinio pavadinimas<br>DAUGIABUTIS GYVENAMAS NAMAS Nr. 01                                           |                                                |       |
| A763         | PV/PDV                              | R. Valatkevičienė                                  |  | 2025-12                                                                                              | Brėžinys<br><br>SEPTINTO AUKŠTO PLANAS M 1:100 | Laida |
|              | Arch.                               | A. Šileikytė                                       |  | 2025-12                                                                                              |                                                | 0     |
| A2229        | Arch.                               | E. Baranauskienė                                   |  | 2025-12                                                                                              |                                                |       |
| LT           | Statytojas                          |                                                    |                                                                                       | Žymuo<br><br>2025-104-01-PP-SA.B-7                                                                   | Lapas                                          | Lapų  |
|              | KŪB "Mana investicinė bendrovė"     |                                                    |                                                                                       |   | 1                                              | 1     |



|                 |                                                              |                                                    |                                                                                       |         |   |       |            |           |
|-----------------|--------------------------------------------------------------|----------------------------------------------------|---------------------------------------------------------------------------------------|---------|---|-------|------------|-----------|
| 0               | 2025                                                         | Projektiniai pasiūlymai                            |                                                                                       |         |   |       |            |           |
| Laida           | Išleidimo data                                               | Laidos statusas. Keitimo priežastis ( jei taikoma) |                                                                                       |         |   |       |            |           |
| Atestato<br>Nr. | Projektuotojas<br><b>UAB V PROJEKTAI</b><br>Įm. k. 133307367 |                                                    |                                                                                       |         | Projekto pavadinimas<br>DVYLIKOS DAUGIABUČIŲ (DAUGIABUČIŲ PASKIRTIES GRUPĖS)<br>NAMŲ ŠALDYTUVŲ G. 42, KAUNE, STATYBOS PROJEKTAS |       |            |           |
|                 |                                                              |                                                    |                                                                                       |         | Statinio pavadinimas<br>DAUGIABUTIS GYVENAMAS NAMAS Nr. 01                                                                      |       |            |           |
| A763            | PV/PDV                                                       | R. Valatkevičienė                                  |  | 2025-12 | Brėžinys<br><br>STOGO PLANAS M 1:100                                                                                            | Laida |            |           |
|                 | Arch.                                                        | A. Šileikytė                                       |  | 2025-12 |   | 0     |            |           |
| A2229           | Arch.                                                        | E. Baranauskienė                                   |  | 2025-12 |   |       |            |           |
| LT              | Statytojas<br>KŪB "Mana investicinė bendrovė"                |                                                    |                                                                                       |         | Žymuo<br>2025-104-01-PP-SA,B-8                                                                                                  |       | Lapas<br>1 | Lapų<br>1 |




FASADAS TARP AŠIŲ 1-6

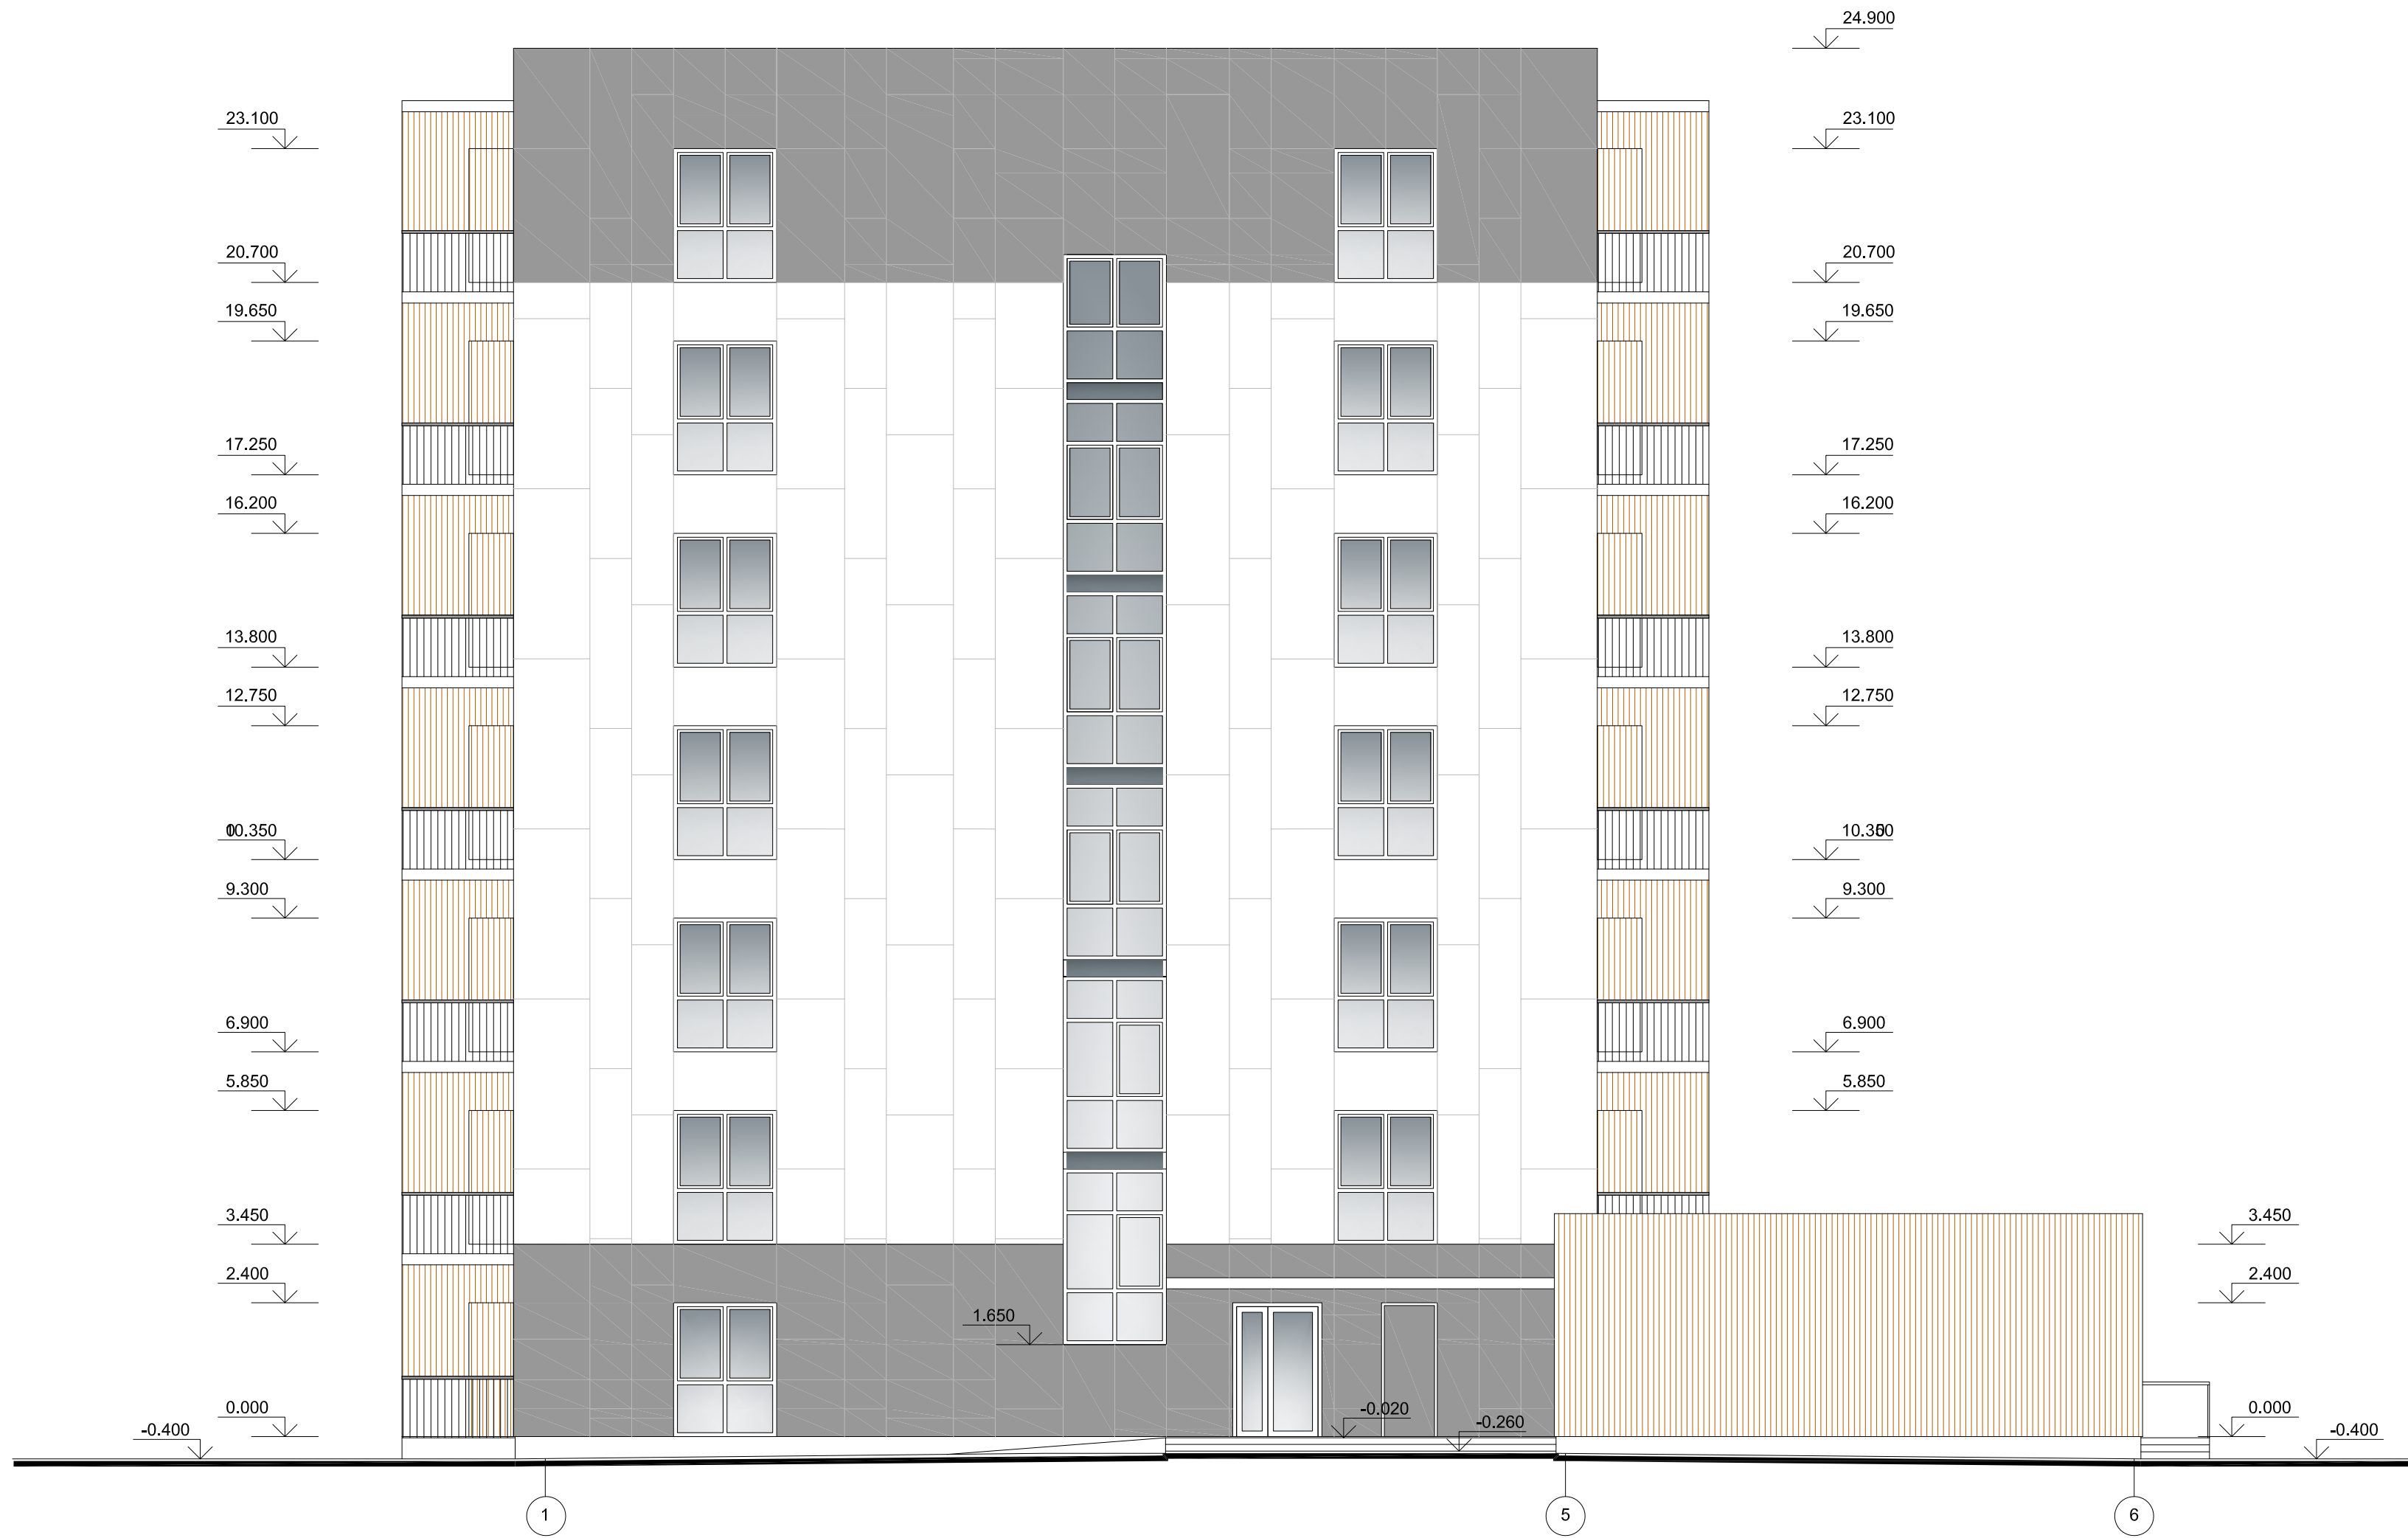

| FASADO APDAILA |                                                                |
|----------------|----------------------------------------------------------------|
| Žymėjimas      | Aprašymas                                                      |
|                | FASADO PLOKŠTĖS EQUITONE TECTIVA: TE00/TE10                    |
|                | FASADO PLOKŠTĖS EQUITONE TECTIVA: TE85                         |
|                | "CORTEN" METALO PLOKŠTĖS                                       |
|                | LANGŲ RĖMAI (RAL 9011/ ARTIMA ANTRACITO SPALVAI)               |
|                | TURĖKLAI (DAŽYTAS METALAS, RAL 9011/ ARTIMA ANTRACITO SPALVAI) |

|                 |                                                              |                   |                                                                                       |         |   |                |
|-----------------|--------------------------------------------------------------|-------------------|---------------------------------------------------------------------------------------|---------|---|----------------|
| 0               | 2026                                                         |                   | Projektiniai pasiūlymai                                                               |         |   |                |
| Laida           | Išleidimo data                                               |                   | Laidos statusas. Keitimo priežastis ( jei taikoma)                                    |         |   |                |
| Atestato<br>Nr. | Projektuotojas<br><b>UAB V PROJEKTAI</b><br>Įm. k. 133307367 |                   |                                                                                       |         | Projekto pavadinimas<br>DVYLIKOS DAUGIABUČIŲ (DAUGIABUČIŲ PASKIRTIES GRUPĖS)<br>NAMŲ ŠALDYTUVŲ G. 42, KAUNE, STATYBOS PROJEKTAS |                |
|                 |                                                              |                   |                                                                                       |         | Statinio pavadinimas<br>DAUGIABUTIS GYVENAMAS NAMAS Nr. 01                                                                      |                |
|                 |                                                              |                   |                                                                                       |         |   |                |
| A763            | PV/PDV                                                       | R. Valatkevičienė |  | 2025-12 | Brėžinys   | Laida<br><br>0 |
| A2229           | Arch.                                                        | E. Baranauskienė  |  | 2025-12 | FASADAS TARP AŠIŲ 1-6   |                |
|                 | Arch.                                                        | A. Šileikytė      |  | 2025-12 |   |                |
| LT              | Statytojas<br>KŪB "Mana investicinė bendrovė"                |                   |                                                                                       |         | Žymuo<br>2025-104-01-PP-SA.B-9                                                                                                  | Lapas<br>1     |
|                 |                                                              |                   |                                                                                       |         |   | Lapų<br>1      |

FASADAS TARP AŠIŲ C-A

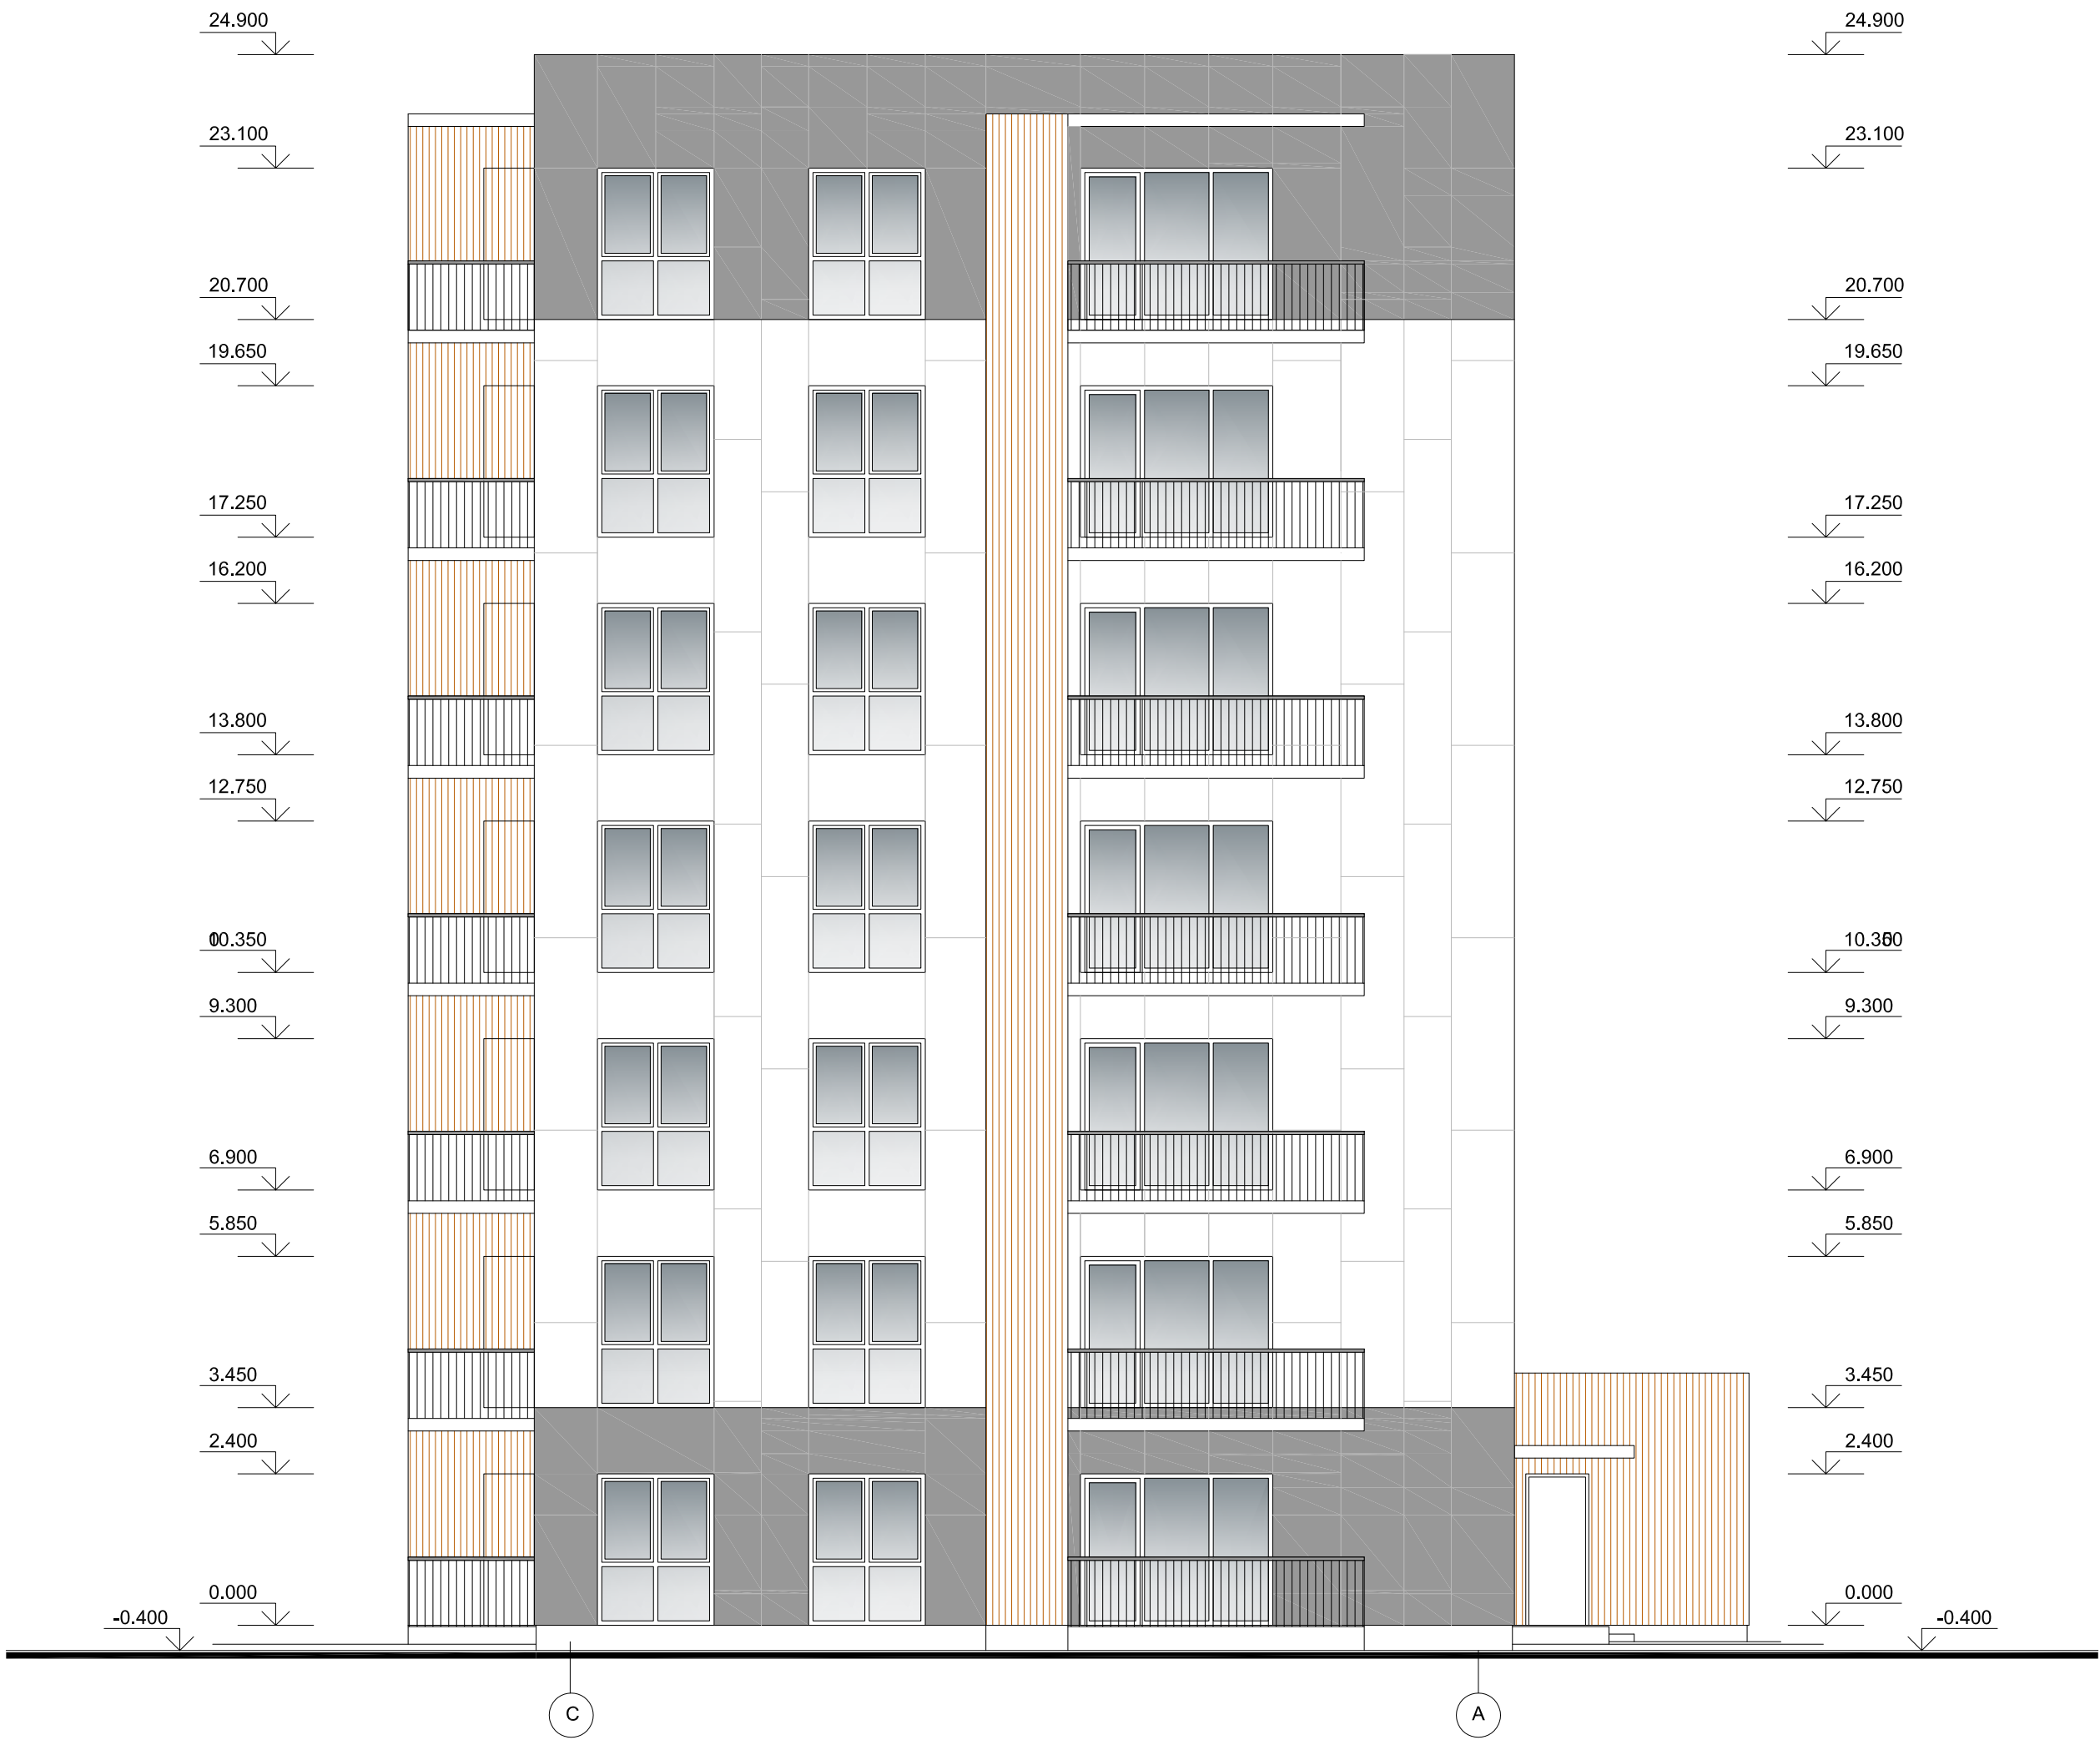

| FASADO APDAILA |                                                                |
|----------------|----------------------------------------------------------------|
| Žymėjimas      | Aprašymas                                                      |
|                | FASADO PLOKŠTĖS EQUITONE TECTIVA: TE00/TE10                    |
|                | FASADO PLOKŠTĖS EQUITONE TECTIVA: TE85                         |
|                | "CORTEN" METALO PLOKŠTĖS                                       |
|                | LANGŲ RĖMAI (RAL 9011/ ARTIMA ANTRACITO SPALVAI)               |
|                | TURĖKLAI (DAŽYTAS METALAS, RAL 9011/ ARTIMA ANTRACITO SPALVAI) |

|              |                                                              |                                                    |   |         |                       |
|--------------|--------------------------------------------------------------|----------------------------------------------------|---|---------|-----------------------|
| 0            | 2026                                                         | Projektiniai pasiūlymai                            |   |         |                       |
| Laida        | Išleidimo data                                               | Laidos statusas. Keitimo priežastis ( jei taikoma) |   |         |                       |
| Atestato Nr. | Projektuotojas<br><b>UAB V PROJEKTAI</b><br>Įm. k. 133307367 |                                                    | Projekto pavadinimas<br>DVYLIKOS DAUGIABUČIŲ (DAUGIABUČIŲ PASKIRTIES GRUPĖS)<br>NAMŲ ŠALDYTUVŲ G. 42, KAUNE, STATYBOS PROJEKTAS |         |                       |
|              |                                                              |                                                    | Statinio pavadinimas<br>DAUGIABUTIS GYVENAMAS NAMAS Nr. 01                                                                      |         |                       |
|              | A763                                                         | PV/PDV                                             | R. Valatkevičienė   | 2025-12 | Brėžinys              |
| A2229        | Arch.                                                        | E. Baranauskienė                                   |   | 2025-12 | FASADAS TARP AŠIŲ C-A |
|              | Arch.                                                        | A. Šileikytė                                       |   | 2025-12 |                       |
| LT           | Statytojas<br>KŪB "Mana investicinė bendrovė"                |                                                    | Žymuo<br>2025-104-01-PP-SA.B-10                                                                                                 |         | Lapas                 |
|              |                                                              |                                                    |   |         | Lapų                  |
|              |                                                              |                                                    |   |         | 1                     |
|              |                                                              |                                                    |   |         | 1                     |




FASADAS TARP AŠIŲ 6-1



| FASADO APDAILA |                                                                |
|----------------|----------------------------------------------------------------|
| Žymėjimas      | Aprašymas                                                      |
|                | FASADO PLOKŠTĖS EQUITONE TECTIVA: TE00/TE10                    |
|                | FASADO PLOKŠTĖS EQUITONE TECTIVA: TE85                         |
|                | "CORTEN" METALO PLOKŠTĖS                                       |
|                | LANGŲ RĖMAI (RAL 9011/ ARTIMA ANTRACITO SPALVAI)               |
|                | TURĖKLAI (DAŽYTAS METALAS, RAL 9011/ ARTIMA ANTRACITO SPALVAI) |

|                 |                                                              |                   |                                                                                       |         |   |                |
|-----------------|--------------------------------------------------------------|-------------------|---------------------------------------------------------------------------------------|---------|---|----------------|
| 0               | 2026                                                         |                   | Projektiniai pasiūlymai                                                               |         |   |                |
| Laida           | Išleidimo data                                               |                   | Laidos statusas. Keitimo priežastis ( jei taikoma)                                    |         |   |                |
| Atestato<br>Nr. | Projektuotojas<br><b>UAB V PROJEKTAI</b><br>Įm. k. 133307367 |                   |                                                                                       |         | Projekto pavadinimas<br>DVYLIKOS DAUGIABUČIŲ (DAUGIABUČIŲ PASKIRTIES GRUPĖS)<br>NAMŲ ŠALDYTUVŲ G. 42, KAUNE, STATYBOS PROJEKTAS |                |
|                 |                                                              |                   |                                                                                       |         | Statinio pavadinimas<br>DAUGIABUTIS GYVENAMAS NAMAS Nr. 01                                                                      |                |
|                 |                                                              |                   |                                                                                       |         |   |                |
| A763            | PV/PDV                                                       | R. Valatkevičienė |  | 2025-12 | Brėžinys<br><br>FASADAS TARP AŠIŲ 6-1                                                                                           | Laida<br><br>0 |
| A2229           | Arch.                                                        | E. Baranauskienė  |  | 2025-12 |   |                |
|                 | Arch.                                                        | A. Šileikytė      |  | 2025-12 |   |                |
| LT              | Statytojas<br><br>KŪB "Mana investicinė bendrovė"            |                   |                                                                                       |         | Žymuo<br><br>2025-104-01-PP-SA,B-11                                                                                             | Lapas<br><br>1 |
|                 |                                                              |                   |                                                                                       |         |   | Lapų<br><br>1  |

FASADAS TARP AŠIŲ A-C

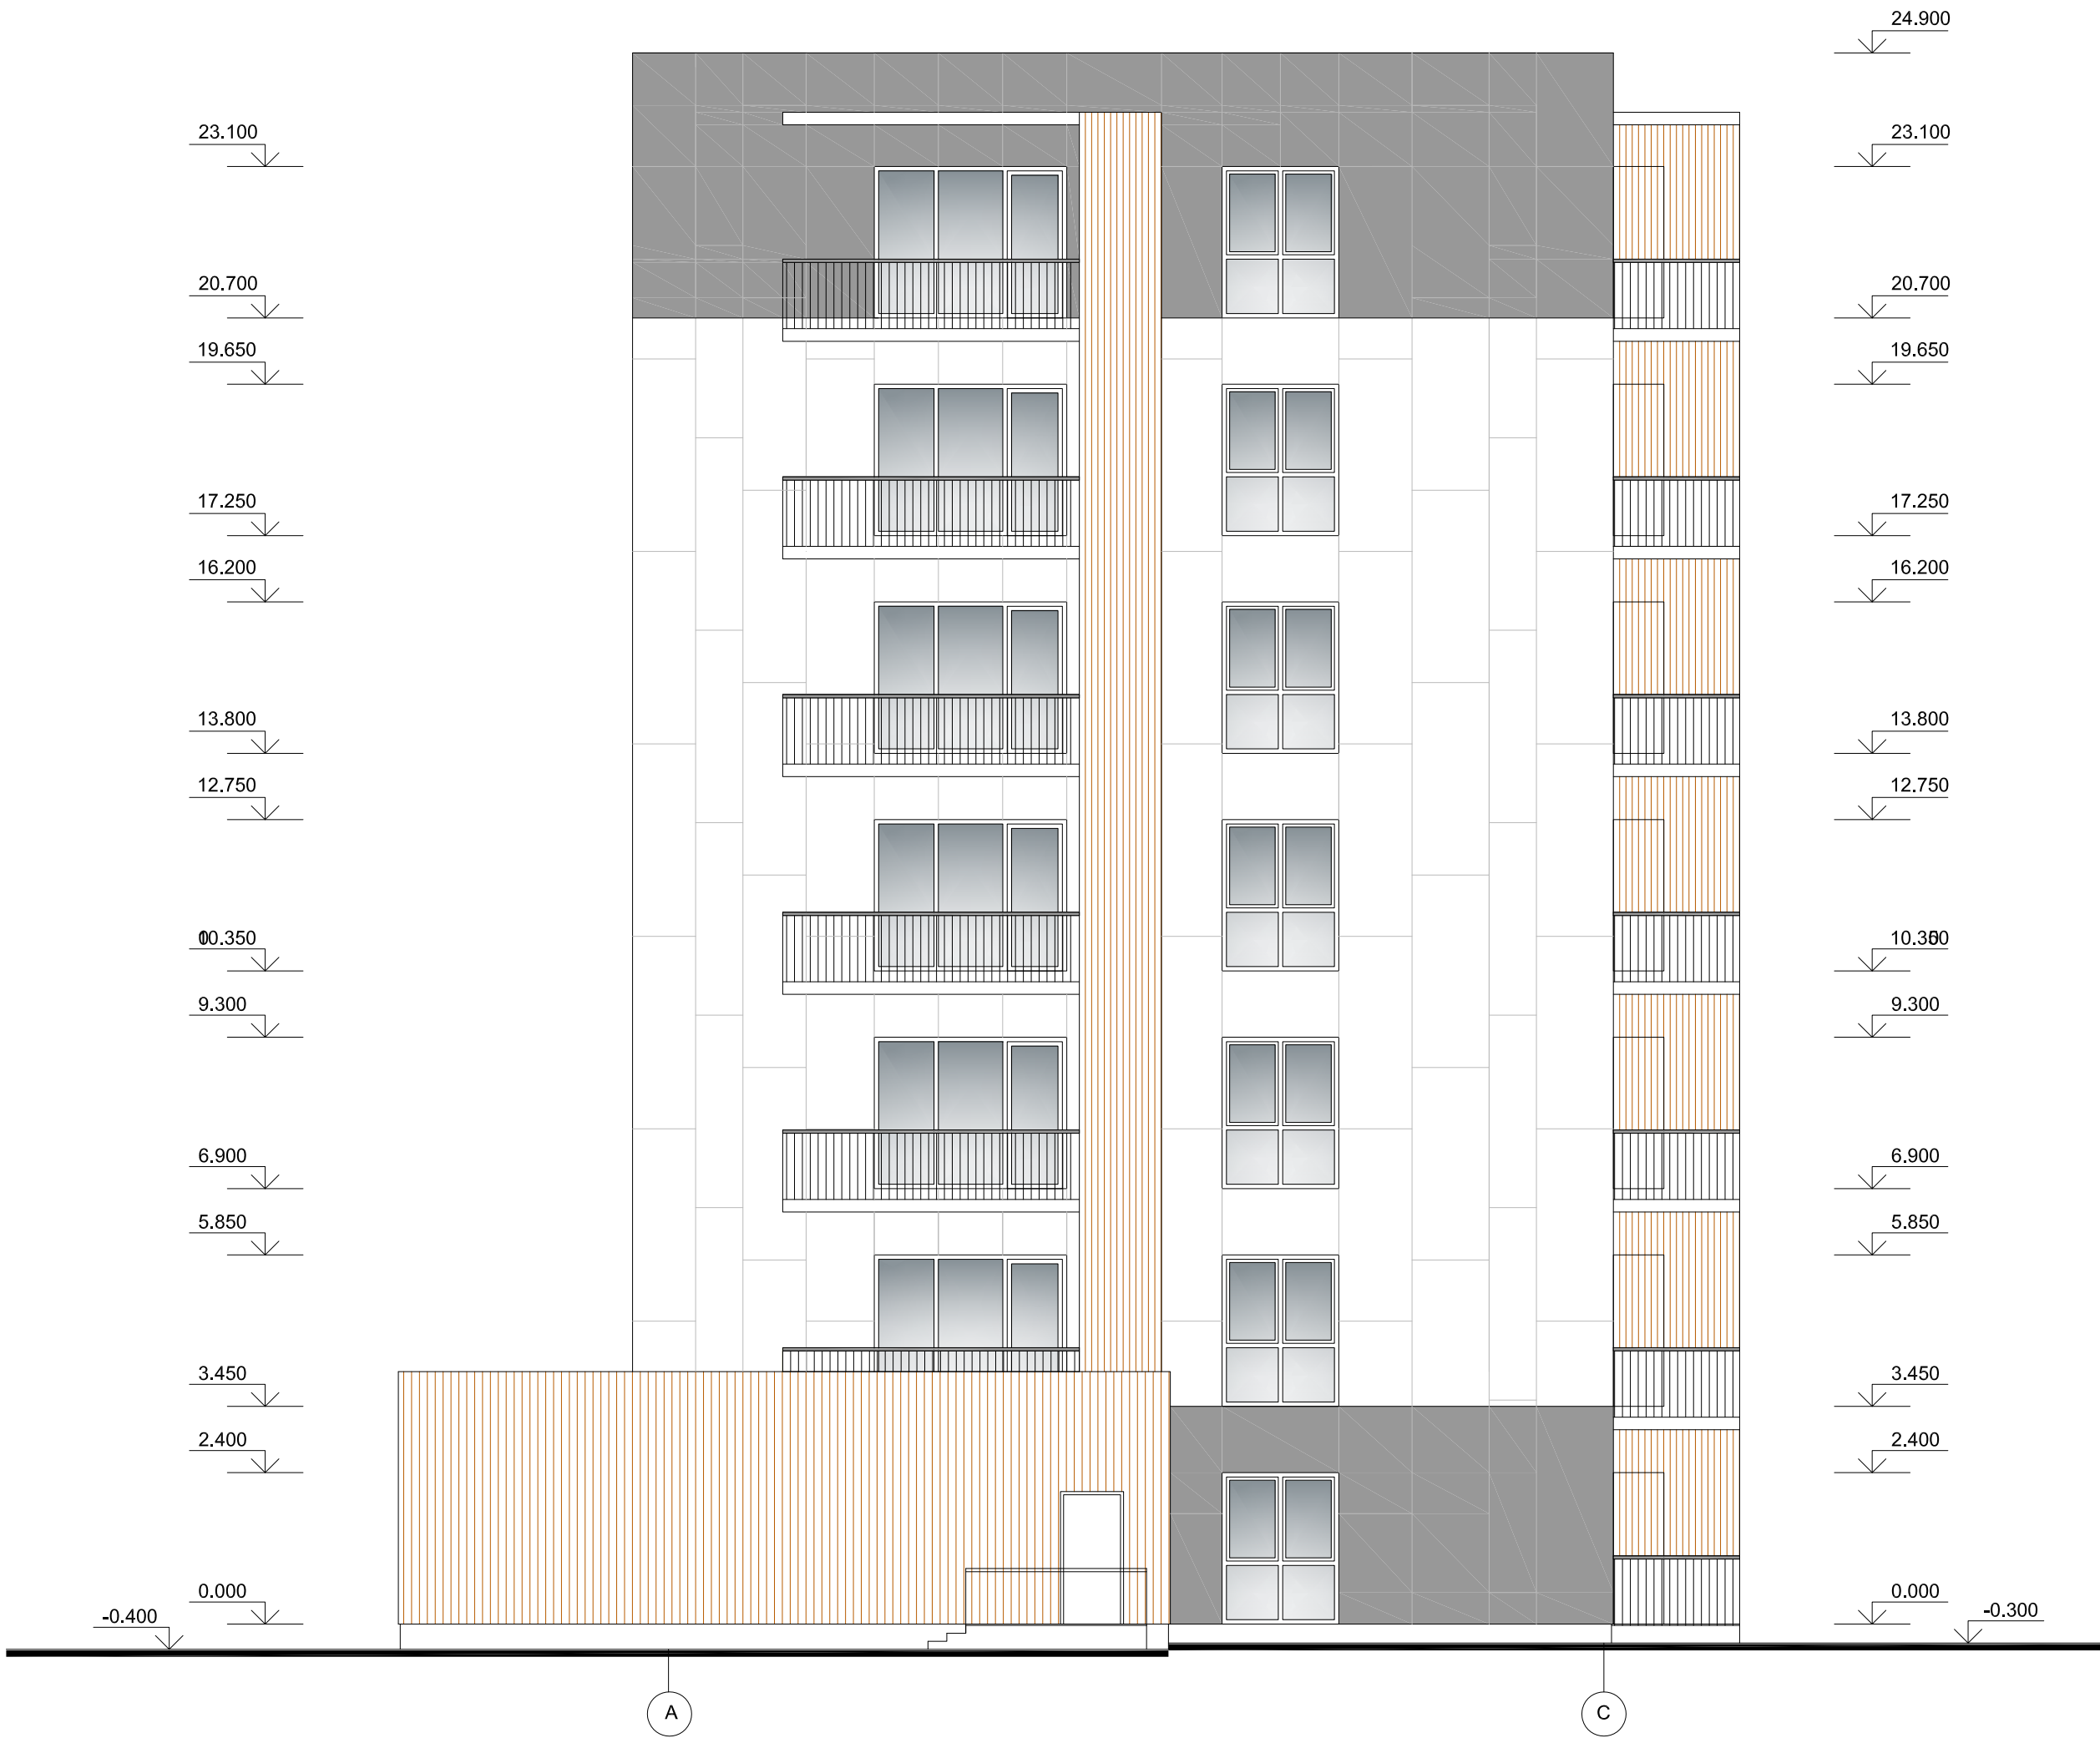


| FASADO APDAILA |                                                                |
|----------------|----------------------------------------------------------------|
| Žymėjimas      | Aprašymas                                                      |
|                | FASADO PLOKŠTĖS EQUISTONE TECTIVA: TE00/TE10                   |
|                | FASADO PLOKŠTĖS EQUISTONE TECTIVA: TE85                        |
|                | "CORTEN" METALO PLOKŠTĖS                                       |
|                | LANGŲ RĖMAI (RAL 9011/ ARTIMA ANTRACITO SPALVAI)               |
|                | TURĖKLAI (DAŽYTAS METALAS, RAL 9011/ ARTIMA ANTRACITO SPALVAI) |

|              |                                                              |                   |                                                                                       |   |                       |       |       |
|--------------|--------------------------------------------------------------|-------------------|---------------------------------------------------------------------------------------|---|-----------------------|-------|-------|
| 0            | 2026                                                         |                   | Projektiniai pasiūlymai                                                               |   |                       |       |       |
| Laida        | Išleidimo data                                               |                   | Laidos statusas, Keitimo priežastis ( jei taikoma)                                    |   |                       |       |       |
| Atestato Nr. | Projektuotojas<br><b>UAB V PROJEKTAI</b><br>Įm. k. 133307367 |                   |                                                                                       | Projekto pavadinimas<br>DVYLIKOS DAUGIABUČIŲ (DAUGIABUČIŲ PASKIRTIES GRUPĖS) NAMŲ ŠALDYTUVŲ G. 42, KAUNE, STATYBOS PROJEKTAS |                       |       |       |
|              |                                                              |                   |                                                                                       | Statinio pavadinimas<br>DAUGIABUTIS GYVENAMAS NAMAS Nr. 01                                                                   |                       |       |       |
|              |                                                              |                   |                                                                                       |   |                       |       |       |
| A763         | PV/PDV                                                       | R. Valatkevičienė |  | 2025-12   | Brėžinys              |       | Laida |
| A2229        | Arch.                                                        | E. Baranauskienė  |  | 2025-12   | FASADAS TARP AŠIŲ A-C |       | 0     |
|              | Arch.                                                        | A. Šileikytė      |  | 2025-12   |                       |       |       |
| LT           | Statytojas<br>KŪB "Mana investicinė bendrovė"                |                   |                                                                                       | Žymuo<br>2025-104-01-PP-SA.B-12                                                                                              |                       | Lapas | Lapų  |
|              |                                                              |                   |                                                                                       |   |                       | 1     | 1     |




PJŪVIS 1-1 M 1:100

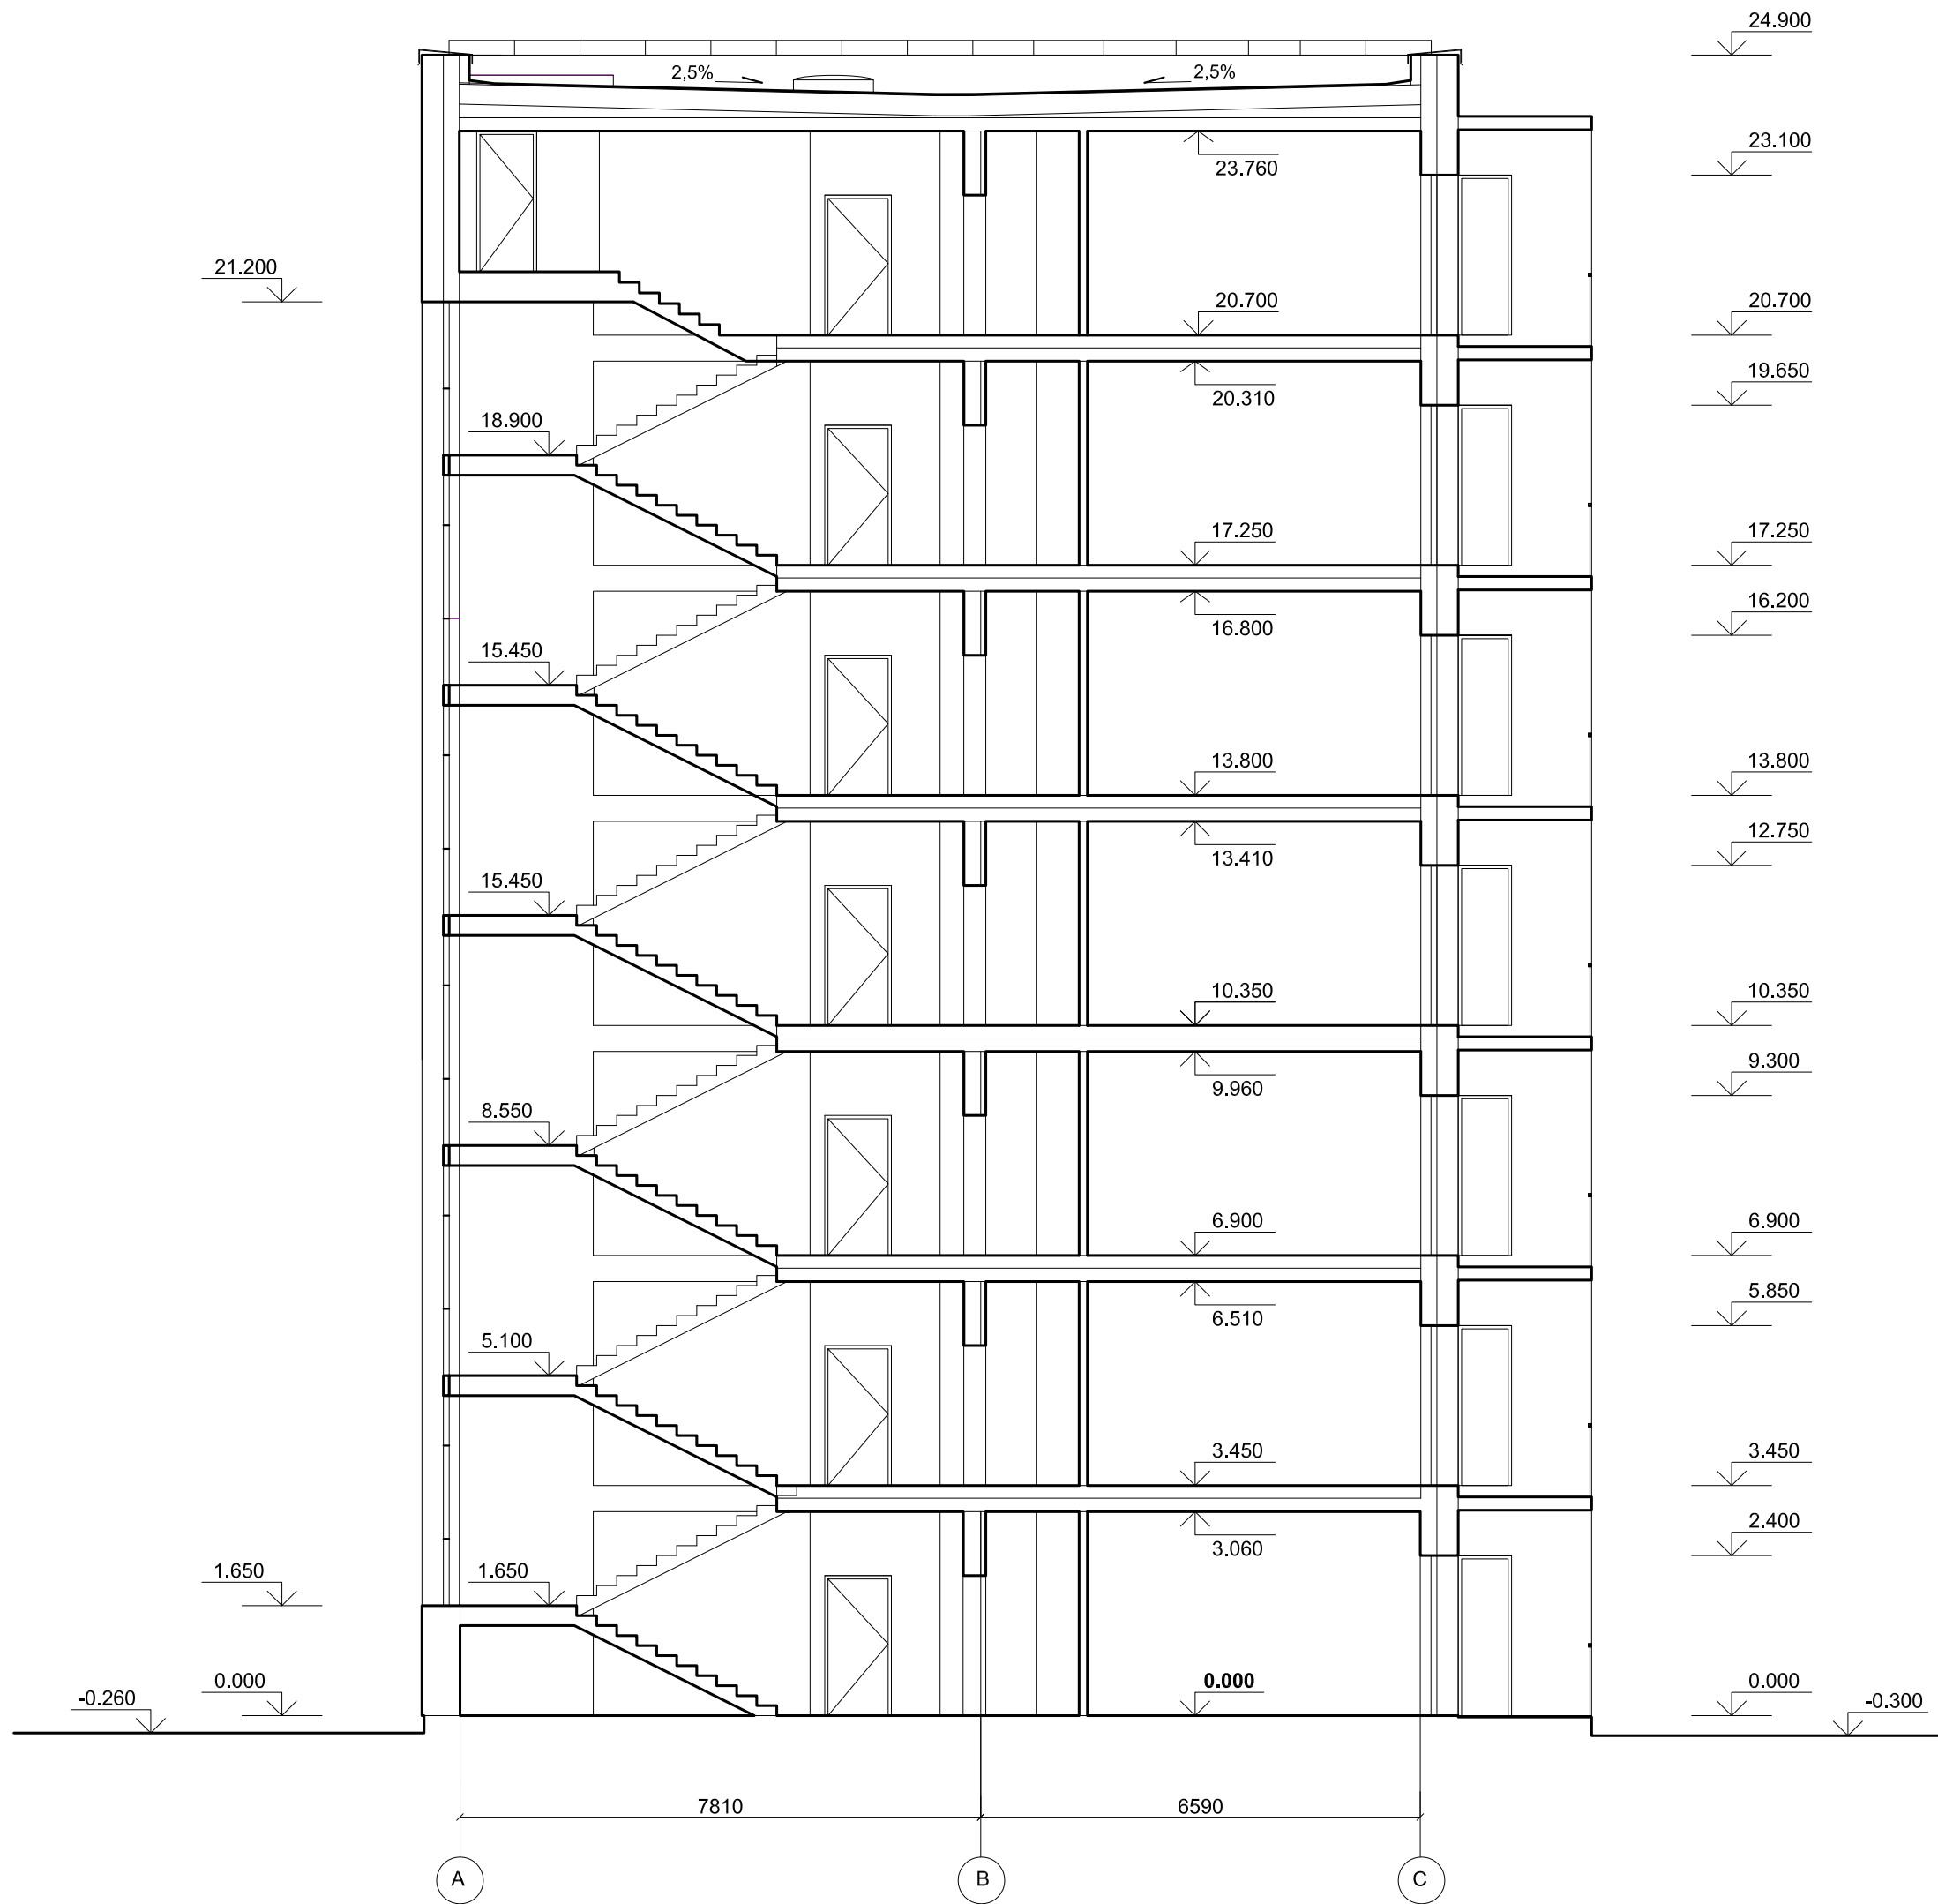

|              |                                                              |                                                   |                                                                                       |         |   |                |
|--------------|--------------------------------------------------------------|---------------------------------------------------|---------------------------------------------------------------------------------------|---------|---|----------------|
| 0            | 2026                                                         | Projektiniai pasiūlymai                           |                                                                                       |         |   |                |
| Laida        | Išleidimo data                                               | Laidos statusas. Keitimo priežastis (jei taikoma) |                                                                                       |         |   |                |
| Atestato Nr. | Projektuotojas<br><b>UAB V PROJEKTAI</b><br>Įm. k. 133307367 |                                                   |                                                                                       |         | Projekto pavadinimas<br>DVYLIKOS DAUGIABUČIŲ (DAUGIABUČIŲ PASKIRTIES GRUPĖS)<br>NAMŲ ŠALDYTUVŲ G. 42, KAUNE, STATYBOS PROJEKTAS |                |
|              |                                                              |                                                   |                                                                                       |         | Statinio pavadinimas<br>DAUGIABUTIS GYVENAMAS NAMAS Nr. 01                                                                      |                |
|              |                                                              |                                                   |                                                                                       |         |   |                |
| A763         | PV/PDV                                                       | R. Valatkevičienė                                 |  | 2025-12 | Brėžinys<br><br>PJŪVIS 1-1 M 1:100                                                                                              | Laida          |
| A2229        | Arch.                                                        | E. Baranauskienė                                  |  | 2025-12 |   | 0              |
|              | Arch.                                                        | A. Šileikytė                                      |  | 2025-12 |   |                |
| LT           | Statytojas<br><br>KŪB "Mana investicinė bendrovė"            |                                                   |                                                                                       |         | Žymuo<br><br>2025-104-01-PP-SA.B-13                                                                                             | Lapas<br><br>1 |
|              |                                                              |                                                   |                                                                                       |         |   | Lapų<br><br>1  |

DAUGIABUTIS GYVENAMAS NAMAS NR. **02, 04, 11**

PIRMO AUKŠTO PLANAS M1:100

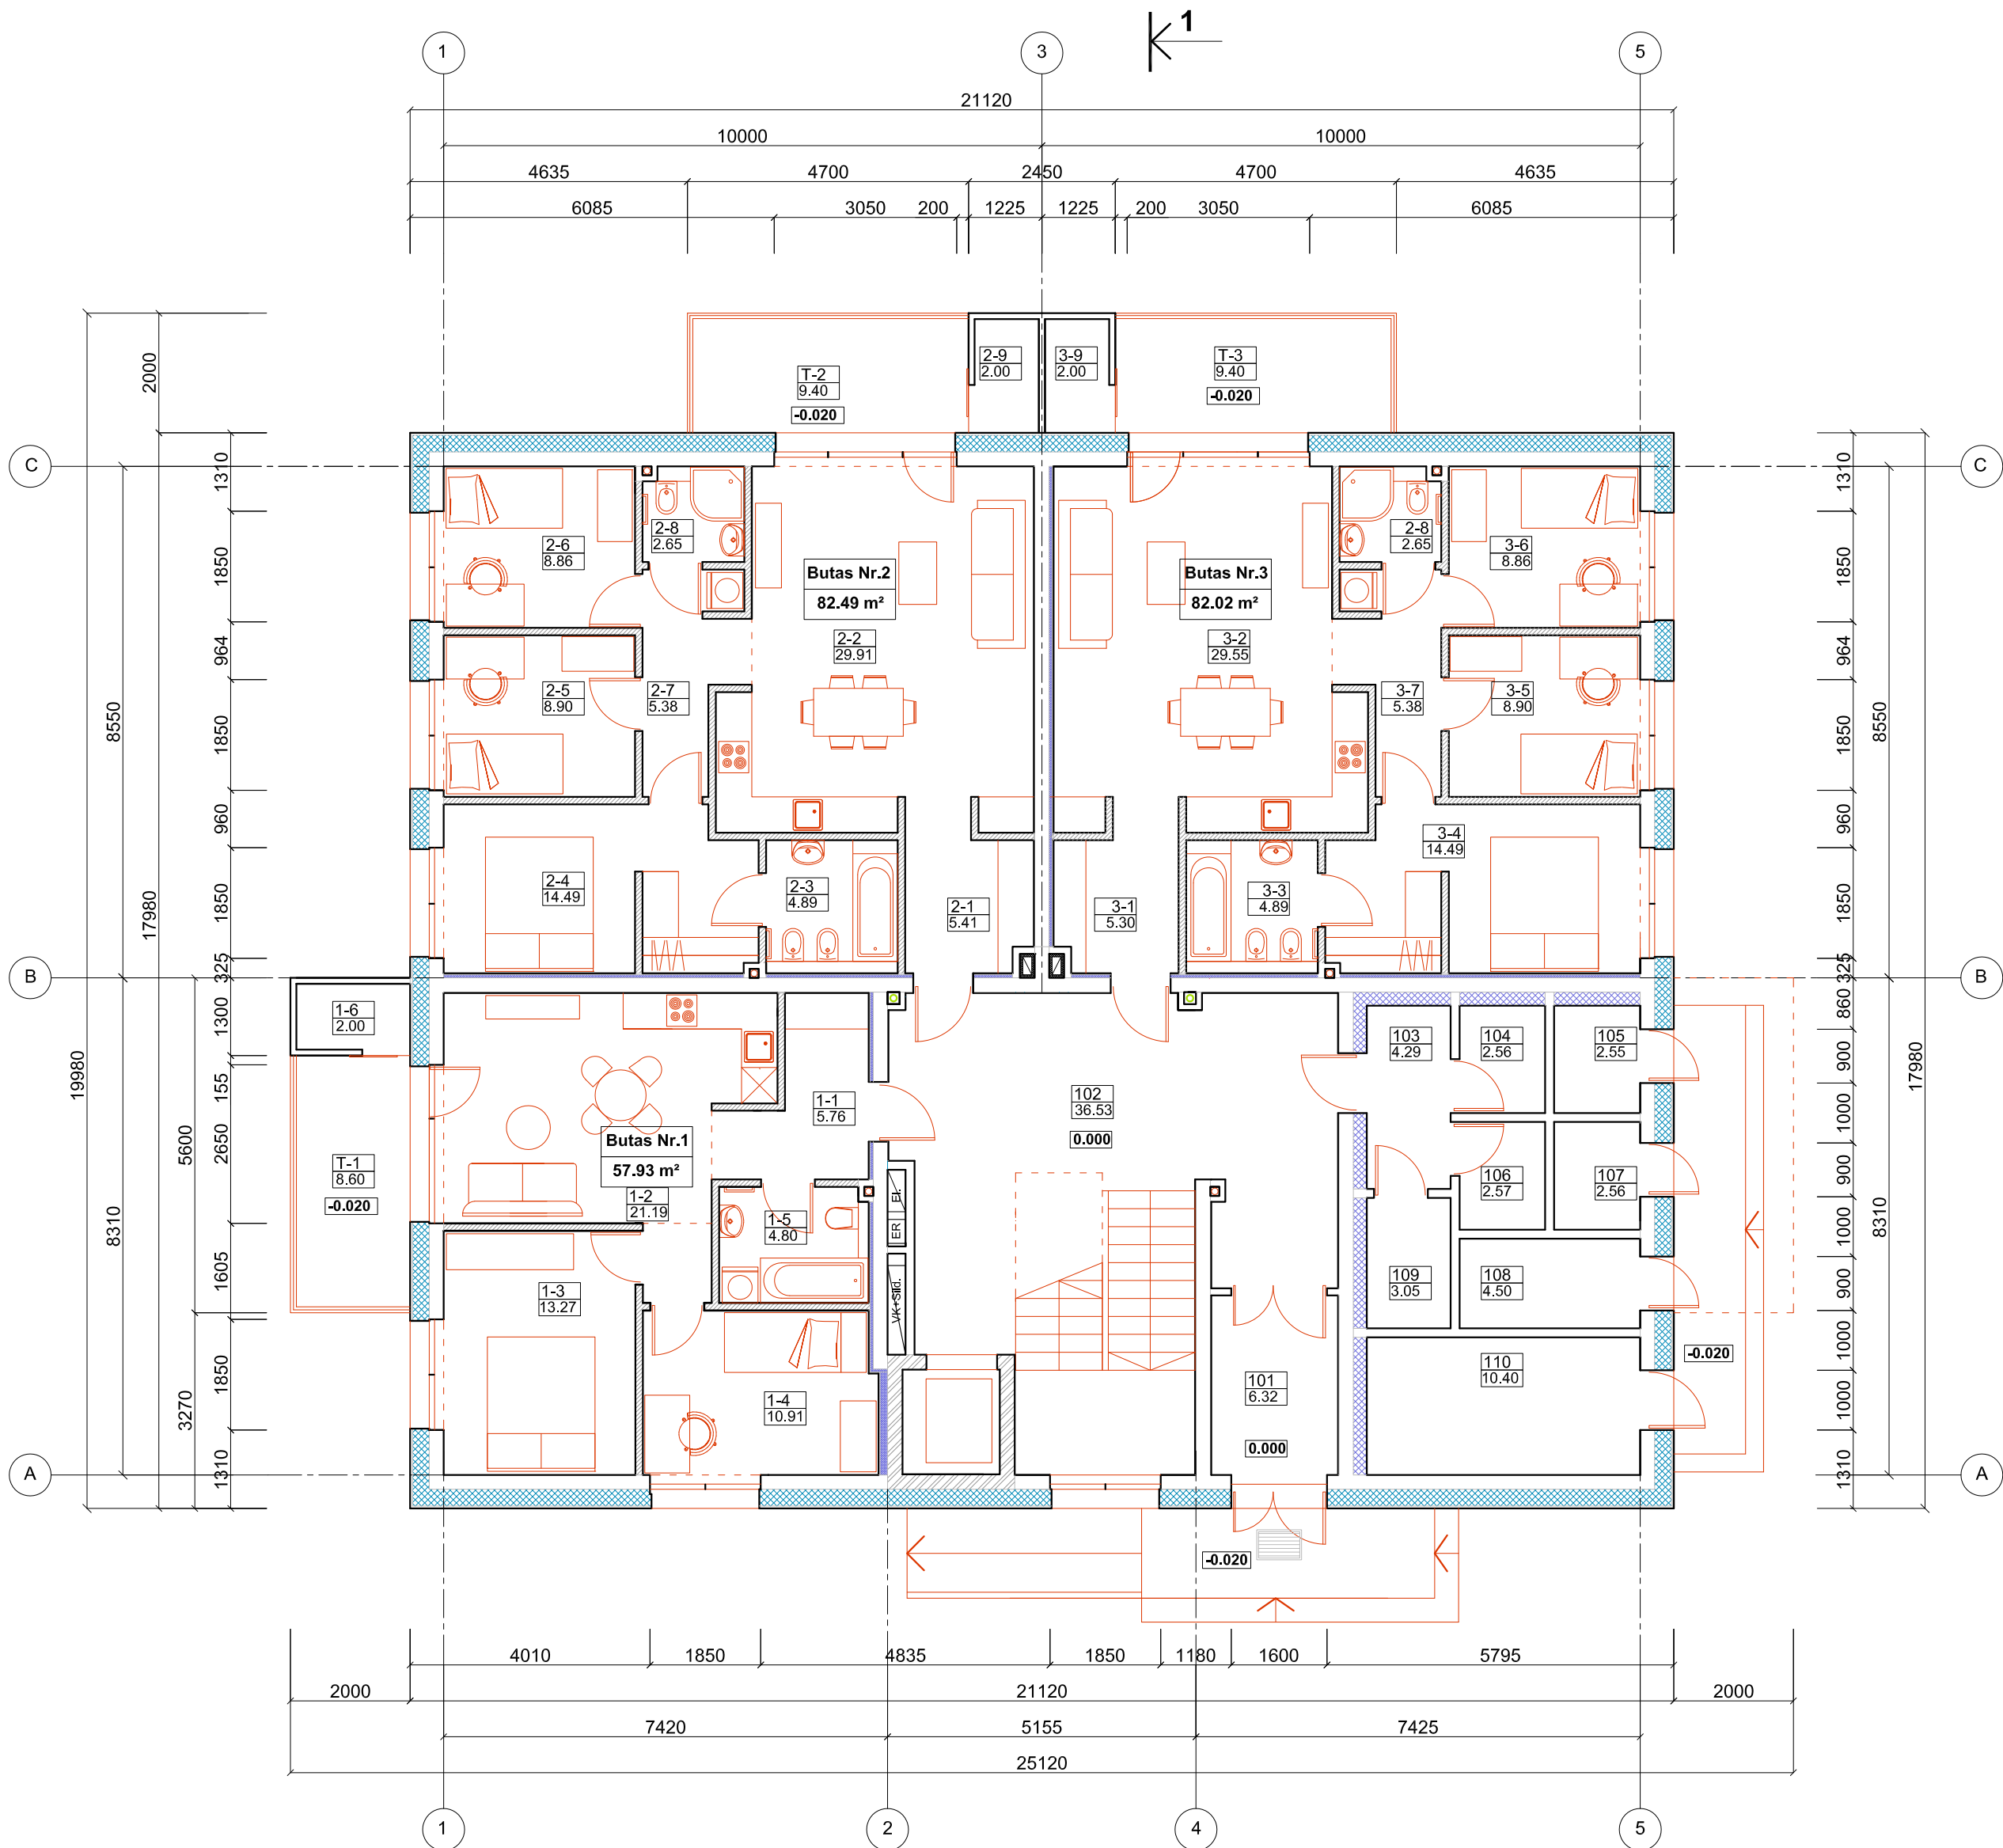

| PIRMO AUKŠTO PATALPŲ IR ZONŲ EKSPLIKACIJA |                                       |               |
|-------------------------------------------|---------------------------------------|---------------|
| Pat. Nr.                                  | Patalpos pavadinimas                  | Plotas m²     |
| <b>Butas Nr. 1</b>                        |                                       |               |
| 1-1                                       | Koridorius                            | 5,76          |
| 1-2                                       | Svetainė su virtuvės zona             | 21,19         |
| 1-3                                       | Kambarys                              | 13,27         |
| 1-4                                       | Kambarys                              | 10,91         |
| 1-5                                       | Vonios patalpa                        | 4,80          |
| 1-6                                       | Pagalbinė patalpa ( šalta)            | 2,00          |
|                                           | Gyvenamasis plotas                    | 45,37         |
|                                           | Pagalbinis plotas                     | 12,56         |
|                                           | <b>Bendras plotas bute Nr. 1</b>      | <b>57,93</b>  |
| <b>Butas Nr. 2</b>                        |                                       |               |
| 2-1                                       | Koridorius                            | 5,41          |
| 2-2                                       | Svetainė su virtuvės zona             | 29,91         |
| 2-3                                       | Vonios patalpa                        | 4,89          |
| 2-4                                       | Kambarys                              | 14,49         |
| 2-5                                       | Kambarys                              | 8,90          |
| 2-6                                       | Kambarys                              | 8,86          |
| 2-7                                       | Koridorius                            | 5,38          |
| 2-8                                       | Sanmazgas                             | 2,65          |
| 2-9                                       | Pagalbinė patalpa ( šalta)            | 2,00          |
|                                           | Gyvenamasis plotas                    | 62,16         |
|                                           | Pagalbinis plotas                     | 20,33         |
|                                           | <b>Bendras plotas bute Nr. 2</b>      | <b>82,49</b>  |
| <b>Butas Nr. 3</b>                        |                                       |               |
| 3-1                                       | Koridorius                            | 5,30          |
| 3-2                                       | Svetainė su virtuvės zona             | 29,55         |
| 3-3                                       | Vonios patalpa                        | 4,89          |
| 3-4                                       | Kambarys                              | 14,49         |
| 3-5                                       | Kambarys                              | 8,90          |
| 3-6                                       | Kambarys                              | 8,86          |
| 3-7                                       | Koridorius                            | 5,38          |
| 3-8                                       | Sanmazgas                             | 2,65          |
| 3-9                                       | Pagalbinė patalpa ( šalta)            | 2,00          |
|                                           | Gyvenamasis plotas                    | 61,80         |
|                                           | Pagalbinis plotas                     | 20,22         |
|                                           | <b>Bendras plotas bute Nr. 3</b>      | <b>82,02</b>  |
|                                           | <b>Bendras plotas 3 butų aukšte</b>   | <b>222,44</b> |
| <b>Bendro naudojimo patalpos</b>          |                                       |               |
| 101                                       | Tambūras                              | 6,32          |
| 102                                       | Holas su laiptine                     | 36,53         |
| 103                                       | Koridorius                            | 4,29          |
| 104                                       | Sandėliukas                           | 2,56          |
| 105                                       | Sandėliukas                           | 2,55          |
| 106                                       | Sandėliukas                           | 2,57          |
| 107                                       | Sandėliukas                           | 2,56          |
| 108                                       | Sandėliukas                           | 4,50          |
| 109                                       | Techninė patalpa                      | 3,05          |
| 110                                       | Šilumos punktas                       | 10,40         |
|                                           | <b>Bendras plotas pagalbinių pat.</b> | <b>75,33</b>  |
|                                           | <b>Viso ploto pirmame aukšte</b>      | <b>297,77</b> |


| PIRMO AUKŠTO TERASŲ EKSPLIKACIJA |             |           |
|----------------------------------|-------------|-----------|
| Nr.                              | Pavadinimas | Plotas m² |
| T-1                              | Terasa      | 8,60      |
| T-2                              | Terasa      | 9,40      |
| T-3                              | Terasa      | 9,40      |
|                                  | Viso        | 27,40     |

| SUTARTINIAI ŽYMĖJIMAI |   |
|-----------------------|---|
|                       | Blokelių mūras   |
|                       | Silikatinių plytų mūras                                                                                             |
|                       | Šiluminė izoliacija                                                                                                 |
|                       | Šiluminė, garso izoliacija (tarputinės sienos , sandėlių zona                                                       |
|                       | Metallinio karkaso pertvaros (150 mm storio) su garso izoliacija ir po 2 sl. gipso-kartono plokščių iš abiejų pusių |
|                       | Patalpų numeracija<br>Patalpos plotas m²                                                                            |
|                       | Aukšto grindų alt.                                                                                                  |

|              |                                                              |                                                    |                                                                                       |                                                                                       |   |                                             |       |       |
|--------------|--------------------------------------------------------------|----------------------------------------------------|---------------------------------------------------------------------------------------|---------------------------------------------------------------------------------------|---|---------------------------------------------|-------|-------|
| 0            | 2026                                                         | Projektiniai pasiūlymai                            |                                                                                       |                                                                                       |   |                                             |       |       |
| Laida        | Išleidimo data                                               | Laidos statusas. Keitimo priežastis ( jei taikoma) |                                                                                       |                                                                                       |   |                                             |       |       |
| Atestato Nr. | Projektuotojas<br><b>UAB V PROJEKTAI</b><br>Įm. k. 133307367 |                                                    |                                                                                       |                                                                                       | Projekto pavadinimas<br>DVYLIKOS DAUGIABUČIŲ (DAUGIABUČIŲ PASKIRTIES GRUPĖS) NAMŲ ŠALDYTUVŲ G. 42, KAUNE, STATYBOS PROJEKTAS |                                             |       |       |
|              |                                                              |                                                    |                                                                                       |                                                                                       | Statinio pavadinimas<br>DAUGIABUTIS GYVENAMAS NAMAS Nr. 02, 04, 11                                                           |                                             |       |       |
|              | A763                                                         | PV/PDV                                             | R. Valatkevičienė                                                                     |  | 2025-12   | Brėžinys<br><br>PIRMO AUKŠTO PLANAS M 1:100 |       | Laida |
|              | Arch.                                                        | A. Šileikytė                                       |  | 2025-12                                                                               | 0   |                                             |       |       |
| A2229        | Arch.                                                        | E. Baranuskienė                                    |  | 2025-12                                                                               |   |                                             |       |       |
| LT           | Statytojas<br>KŪB "Mana investicinė bendrovė"                |                                                    |                                                                                       |                                                                                       | Žymuo<br>2025-104-02,04,11-PP-SA.B-1                                                                                         |                                             | Lapas | Lapų  |
|              |                                                              |                                                    |                                                                                       |                                                                                       |   |                                             | 1     | 1     |



ANTRO AUKŠTO PLANAS M1:100

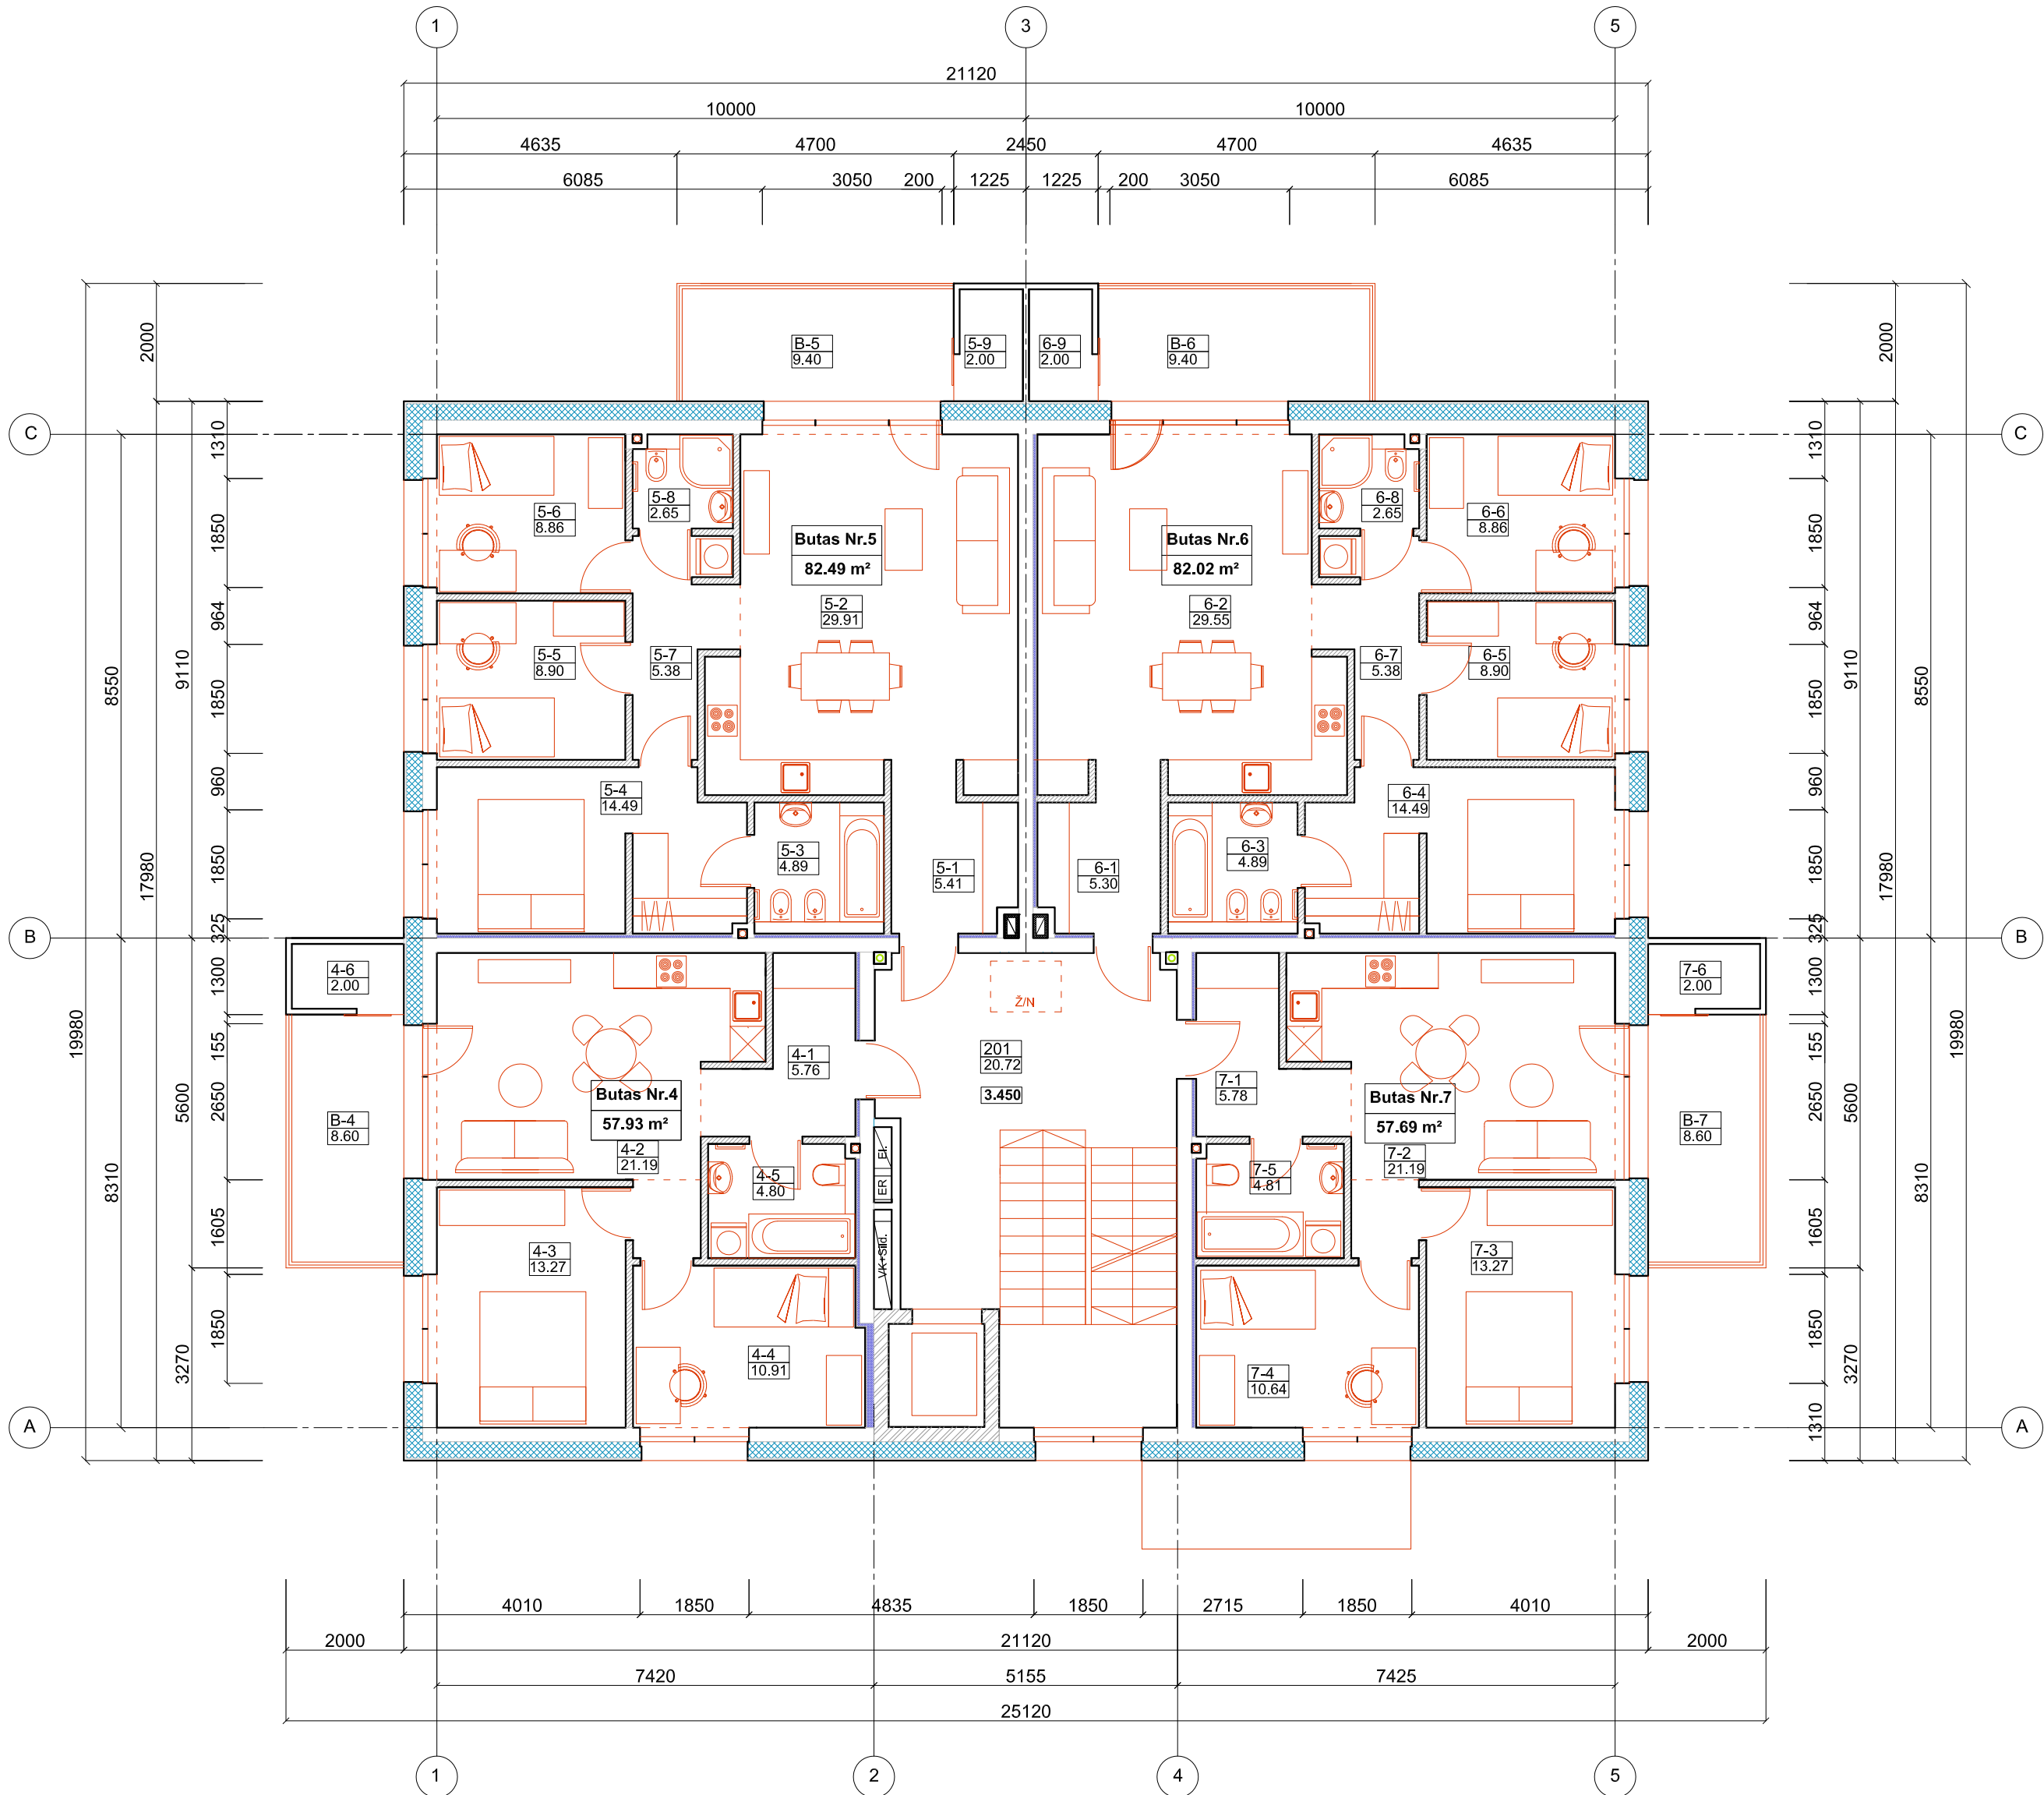


| SUTARTINIAI ŽYMĖJIMAI |   |
|-----------------------|---|
|                       | Blokelių mūras   |
|                       | Silikatinių plytų mūras                                                                                             |
|                       | Šiluminė izoliacija                                                                                                 |
|                       | Šiluminė, garso izoliacija (tarputinės sienos, sandėliukų zona)                                                     |
|                       | Metallinio karkaso pertvaros (150 mm storio) su garso izoliacija ir po 2 sl. gipso-kartono plokščių iš abiejų pusių |
|                       | Patalpų numeracija<br>Patalpos plotas m²                                                                            |
|                       | Aukšto grindų alt.                                                                                                  |

|              |                                                              |                                                   |  |         |   |
|--------------|--------------------------------------------------------------|---------------------------------------------------|--|---------|---|
| 0            | 2026                                                         | Projektiniai pasiūlymai                           |  |         |   |
| Laida        | Išleidimo data                                               | Laidos statusas. Keitimo priežastis (jei taikoma) |  |         |   |
| Atestato Nr. | Projektuotojas<br><b>UAB V PROJEKTAI</b><br>Įm. k. 133307367 |                                                   |  |         | Projekto pavadinimas<br>DVYLIKOS DAUGIABUČIŲ (DAUGIABUČIŲ PASKIRTIES GRUPĖS) NAMŲ ŠALDYTUVŲ G. 42, KAUNE, STATYBOS PROJEKTAS |
|              |                                                              |                                                   |  |         | Statinio pavadinimas<br>DAUGIABUTIS GYVENAMAS NAMAS Nr. 02,04,11                                                             |
|              |                                                              |                                                   |  |         |   |
| A763         | PV/PDV                                                       | R. Valatkevičienė                                 |  | 2025-12 | Brėžinys   |
|              | Arch.                                                        | A. Šileikytė                                      |  | 2025-12 | ANTRO AUKŠTO PLANAS M 1:100                                                                                                  |
| A2229        | Arch.                                                        | E. Baranauškenė                                   |  | 2025-12 |   |
| LT           | Statytojas                                                   |                                                   |  |         | Žymuo   |
|              | KŪB "Mana investicinė bendrovė"                              |                                                   |  |         | 2025-104-02,04,11-PP-SA.B-2                                                                                                  |
|              |                                                              |                                                   |  |         | Lapas Lapų   |
|              |                                                              |                                                   |  | 1       | 1   |

| ANTRO AUKŠTO PATALPŲ IR ZONŲ EKSPLIKACIJA |                                  |               |
|-------------------------------------------|----------------------------------|---------------|
| Pat. Nr.                                  | Patalpos pavadinimas             | Plotas m²     |
| <b>Butas Nr. 4</b>                        |                                  |               |
| 4-1                                       | Koridorius                       | 5,76          |
| 4-2                                       | Svetainė su virtuvės zona        | 21,19         |
| 4-3                                       | Kambarys                         | 13,27         |
| 4-4                                       | Kambarys                         | 10,91         |
| 4-5                                       | Vonios patalpa                   | 4,80          |
| 4-6                                       | Pagalbinė patalpa ( šalta)       | 2,00          |
|                                           | Gyvenamasis plotas               | 45,37         |
|                                           | Pagalbinis plotas                | 12,56         |
|                                           | <b>Bendras plotas bute Nr. 4</b> | <b>57,93</b>  |
| <b>Butas Nr. 5</b>                        |                                  |               |
| 5-1                                       | Koridorius                       | 5,41          |
| 5-2                                       | Svetainė su virtuvės zona        | 29,91         |
| 5-3                                       | Vonios patalpa                   | 4,89          |
| 5-4                                       | Kambarys                         | 14,49         |
| 5-5                                       | Kambarys                         | 8,90          |
| 5-6                                       | Kambarys                         | 8,86          |
| 5-7                                       | Koridorius                       | 5,38          |
| 5-8                                       | Sanmazgas                        | 2,65          |
| 5-9                                       | Pagalbinė patalpa ( šalta)       | 2,00          |
|                                           | Gyvenamasis plotas               | 62,16         |
|                                           | Pagalbinis plotas                | 20,33         |
|                                           | <b>Bendras plotas bute Nr. 5</b> | <b>82,49</b>  |
| <b>Butas Nr. 6</b>                        |                                  |               |
| 6-1                                       | Koridorius                       | 5,30          |
| 6-2                                       | Svetainė su virtuvės zona        | 29,55         |
| 6-3                                       | Vonios patalpa                   | 4,89          |
| 6-4                                       | Kambarys                         | 14,49         |
| 6-5                                       | Kambarys                         | 8,90          |
| 6-6                                       | Kambarys                         | 8,86          |
| 6-7                                       | Koridorius                       | 5,38          |
| 6-8                                       | Sanmazgas                        | 2,65          |
| 6-9                                       | Pagalbinė patalpa ( šalta)       | 2,00          |
|                                           | Gyvenamasis plotas               | 61,80         |
|                                           | Pagalbinis plotas                | 20,22         |
|                                           | <b>Bendras plotas bute Nr. 6</b> | <b>82,02</b>  |
| <b>Butas Nr. 7</b>                        |                                  |               |
| 7-1                                       | Koridorius                       | 5,78          |
| 7-2                                       | Svetainė su virtuvės zona        | 21,19         |
| 7-3                                       | Kambarys                         | 13,27         |
| 7-4                                       | Kambarys                         | 10,64         |
| 7-5                                       | Vonios patalpa                   | 4,81          |
| 7-6                                       | Pagalbinė patalpa ( šalta)       | 2,00          |
|                                           | Gyvenamasis plotas               | 45,10         |
|                                           | Pagalbinis plotas                | 12,59         |
|                                           | <b>Bendras plotas bute Nr. 7</b> | <b>57,69</b>  |
| <b>Bendras plotas 4 butų aukšte</b>       |                                  | <b>280,13</b> |
| Bendro naudojimo patalpos                 |                                  |               |
| 201                                       | Koridorius su laiptine           | 20,72         |
| <b>Bendras plotas antrame aukšte</b>      |                                  | <b>300,85</b> |

| ANTRO AUKŠTO BALKONŲ EKSPLIKACIJA |             |           |
|-----------------------------------|-------------|-----------|
| Nr.                               | Pavadinimas | Plotas m² |
| B-4                               | Balkonas    | 8,60      |
| B-5                               | Balkonas    | 9,40      |
| B-6                               | Balkonas    | 9,40      |
| B-7                               | Balkonas    | 8,60      |
|                                   | Viso        | 36,00     |

TREČIO AUKŠTO PLANAS M1:100

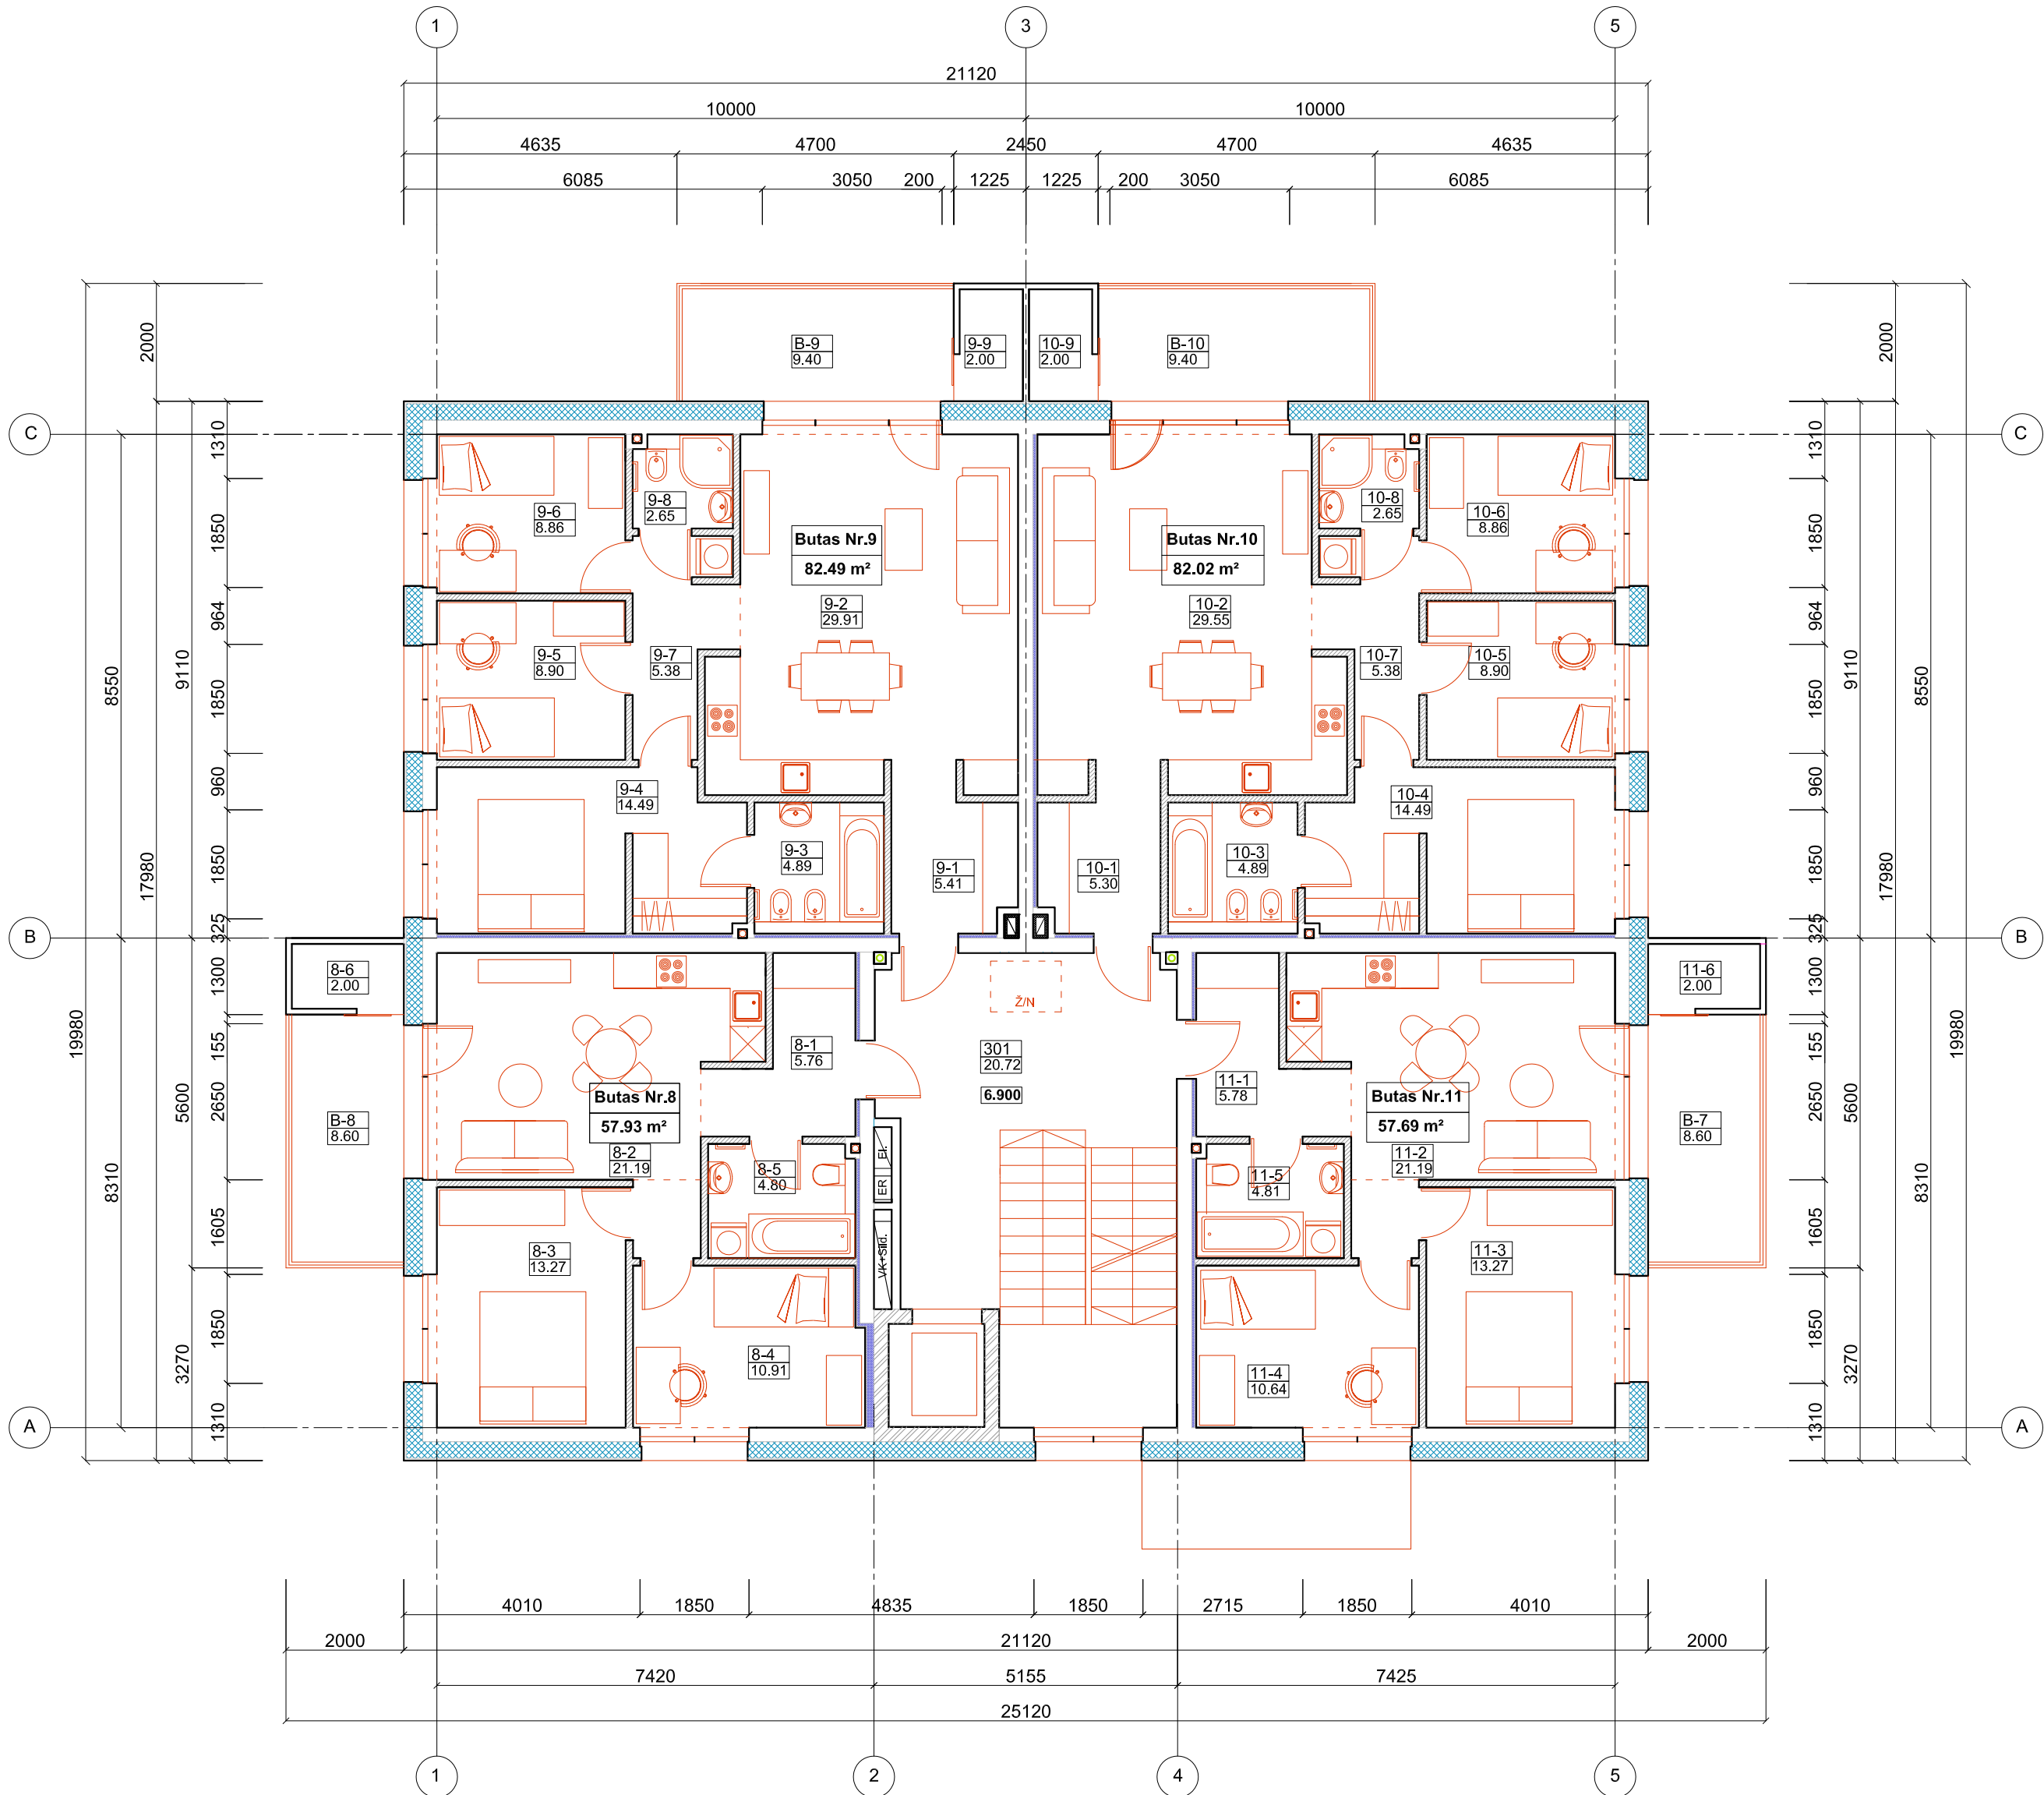


| SUTARTINIAI ŽYMĖJIMAI |   |
|-----------------------|---|
|                       | Blokelių mūras   |
|                       | Silikatinių plytų mūras                                                                                             |
|                       | Šiluminė izoliacija fasado apšiltinimui                                                                             |
|                       | Šiluminė, garso izoliacija (tarbutinės sienos, sandėliukų zona)                                                     |
|                       | Metallinio karkaso pertvaros (150 mm storio) su garso izoliacija ir po 2 sl. gipso-kartono plokščių iš abiejų pusių |
|                       | Patalpų numeracija<br>Patalpos plotas m²                                                                            |
|                       | Aukšto grindų alt.                                                                                                  |

|                 |                                                              |                                                    |                                                                                       |         |   |  |       |
|-----------------|--------------------------------------------------------------|----------------------------------------------------|---------------------------------------------------------------------------------------|---------|---|--|-------|
| 0               | 2026                                                         | Projektiniai pasiūlymai                            |                                                                                       |         |   |  |       |
| Laida           | Išleidimo data                                               | Laidos statusas. Keitimo priežastis ( jei taikoma) |                                                                                       |         |   |  |       |
| Atestato<br>Nr. | Projektuotojas<br><b>UAB V PROJEKTAI</b><br>Įm. k. 133307367 |                                                    |                                                                                       |         | Projekto pavadinimas<br>DVYLIKOS DAUGIABUČIŲ (DAUGIABUČIŲ PASKIRTIES GRUPĖS)<br>NAMŲ ŠALDYTUVŲ G. 42, KAUNE, STATYBOS PROJEKTAS |  |       |
|                 |                                                              |                                                    |                                                                                       |         | Statinio pavadinimas<br>DAUGIABUTIS GYVENAMAS NAMAS Nr. 02,04,11                                                                |  |       |
| A763            | PV/PDV                                                       | R. Valatkevičienė                                  |  | 2025-12 | Brėžinys   |  | Laida |
|                 | Arch.                                                        | A. Šileikytė                                       |  | 2025-12 | TREČIO AUKŠTO PLANAS M 1:100   |  | 0     |
| A2229           | Arch.                                                        | E. Baranausklenė                                   |  | 2025-12 |   |  |       |
| LT              | Statytojas<br>KŪB "Mana investicinė bendrovė"                |                                                    |                                                                                       |         | Žymuo<br>2025-104-02,04,11-PP-SA.B-3                                                                                            |  | Lapas |
|                 |                                                              |                                                    |                                                                                       |         |   |  | Lapų  |
|                 |                                                              |                                                    |                                                                                       |         |   |  | 1 1   |

| TREČIO AUKŠTO PATALPŲ IR ZONŲ EKSPLIKACIJA |                                   |               |
|--------------------------------------------|-----------------------------------|---------------|
| Pat. Nr.                                   | Patalpos pavadinimas              | Plotas m²     |
| <b>Butas Nr. 8</b>                         |                                   |               |
| 8-1                                        | Koridorius                        | 5,76          |
| 8-2                                        | Svetainė su virtuvės zona         | 21,19         |
| 8-3                                        | Kambarys                          | 13,27         |
| 8-4                                        | Kambarys                          | 10,91         |
| 8-5                                        | Vonios patalpa                    | 4,80          |
| 8-6                                        | Pagalbinė patalpa (šalta)         | 2,00          |
|                                            | Gyvenamasis plotas                | 45,37         |
|                                            | Pagalbinis plotas                 | 12,56         |
|                                            | <b>Bendras plotas bute Nr. 8</b>  | <b>57,93</b>  |
| <b>Butas Nr. 9</b>                         |                                   |               |
| 9-1                                        | Koridorius                        | 5,41          |
| 9-2                                        | Svetainė su virtuvės zona         | 29,91         |
| 9-3                                        | Vonios patalpa                    | 4,89          |
| 9-4                                        | Kambarys                          | 14,49         |
| 9-5                                        | Kambarys                          | 8,90          |
| 9-6                                        | Kambarys                          | 8,86          |
| 9-7                                        | Koridorius                        | 5,38          |
| 9-8                                        | Sanmazgas                         | 2,65          |
| 9-9                                        | Pagalbinė patalpa (šalta)         | 2,00          |
|                                            | Gyvenamasis plotas                | 62,16         |
|                                            | Pagalbinis plotas                 | 20,33         |
|                                            | <b>Bendras plotas bute Nr. 9</b>  | <b>82,49</b>  |
| <b>Butas Nr. 10</b>                        |                                   |               |
| 10-1                                       | Koridorius                        | 5,30          |
| 10-2                                       | Svetainė su virtuvės zona         | 29,55         |
| 10-3                                       | Vonios patalpa                    | 4,89          |
| 10-4                                       | Kambarys                          | 14,49         |
| 10-5                                       | Kambarys                          | 8,90          |
| 10-6                                       | Kambarys                          | 8,86          |
| 10-7                                       | Koridorius                        | 5,38          |
| 10-8                                       | Sanmazgas                         | 2,65          |
| 10-9                                       | Pagalbinė patalpa (šalta)         | 2,00          |
|                                            | Gyvenamasis plotas                | 61,80         |
|                                            | Pagalbinis plotas                 | 20,22         |
|                                            | <b>Bendras plotas bute Nr. 10</b> | <b>82,02</b>  |
| <b>Butas Nr. 11</b>                        |                                   |               |
| 11-1                                       | Koridorius                        | 5,78          |
| 11-2                                       | Svetainė su virtuvės zona         | 21,19         |
| 11-3                                       | Kambarys                          | 13,27         |
| 11-4                                       | Kambarys                          | 10,64         |
| 11-5                                       | Vonios patalpa                    | 4,81          |
| 11-6                                       | Pagalbinė patalpa (šalta)         | 2,00          |
|                                            | Gyvenamasis plotas                | 45,10         |
|                                            | Pagalbinis plotas                 | 12,59         |
|                                            | <b>Bendras plotas bute Nr. 11</b> | <b>57,69</b>  |
| <b>Bendras plotas 4 butų aukšte</b>        |                                   | <b>280,13</b> |
| Bendro naudojimo patalpos                  |                                   |               |
| 301                                        | Koridorius su laiptine            | 20,72         |
| Bendras plotas trečiame aukšte             |                                   | <b>300,85</b> |

| TREČIO AUKŠTO BALKONŲ EKSPLIKACIJA |             |           |
|------------------------------------|-------------|-----------|
| Nr.                                | Pavadinimas | Plotas m² |
| B-8                                | Balkonas    | 8,60      |
| B-9                                | Balkonas    | 9,40      |
| B-10                               | Balkonas    | 9,40      |
| B-11                               | Balkonas    | 8,60      |
| Viso                               |             | 36,00     |

## KETVIRTO AUKŠTO PLANAS M1:100

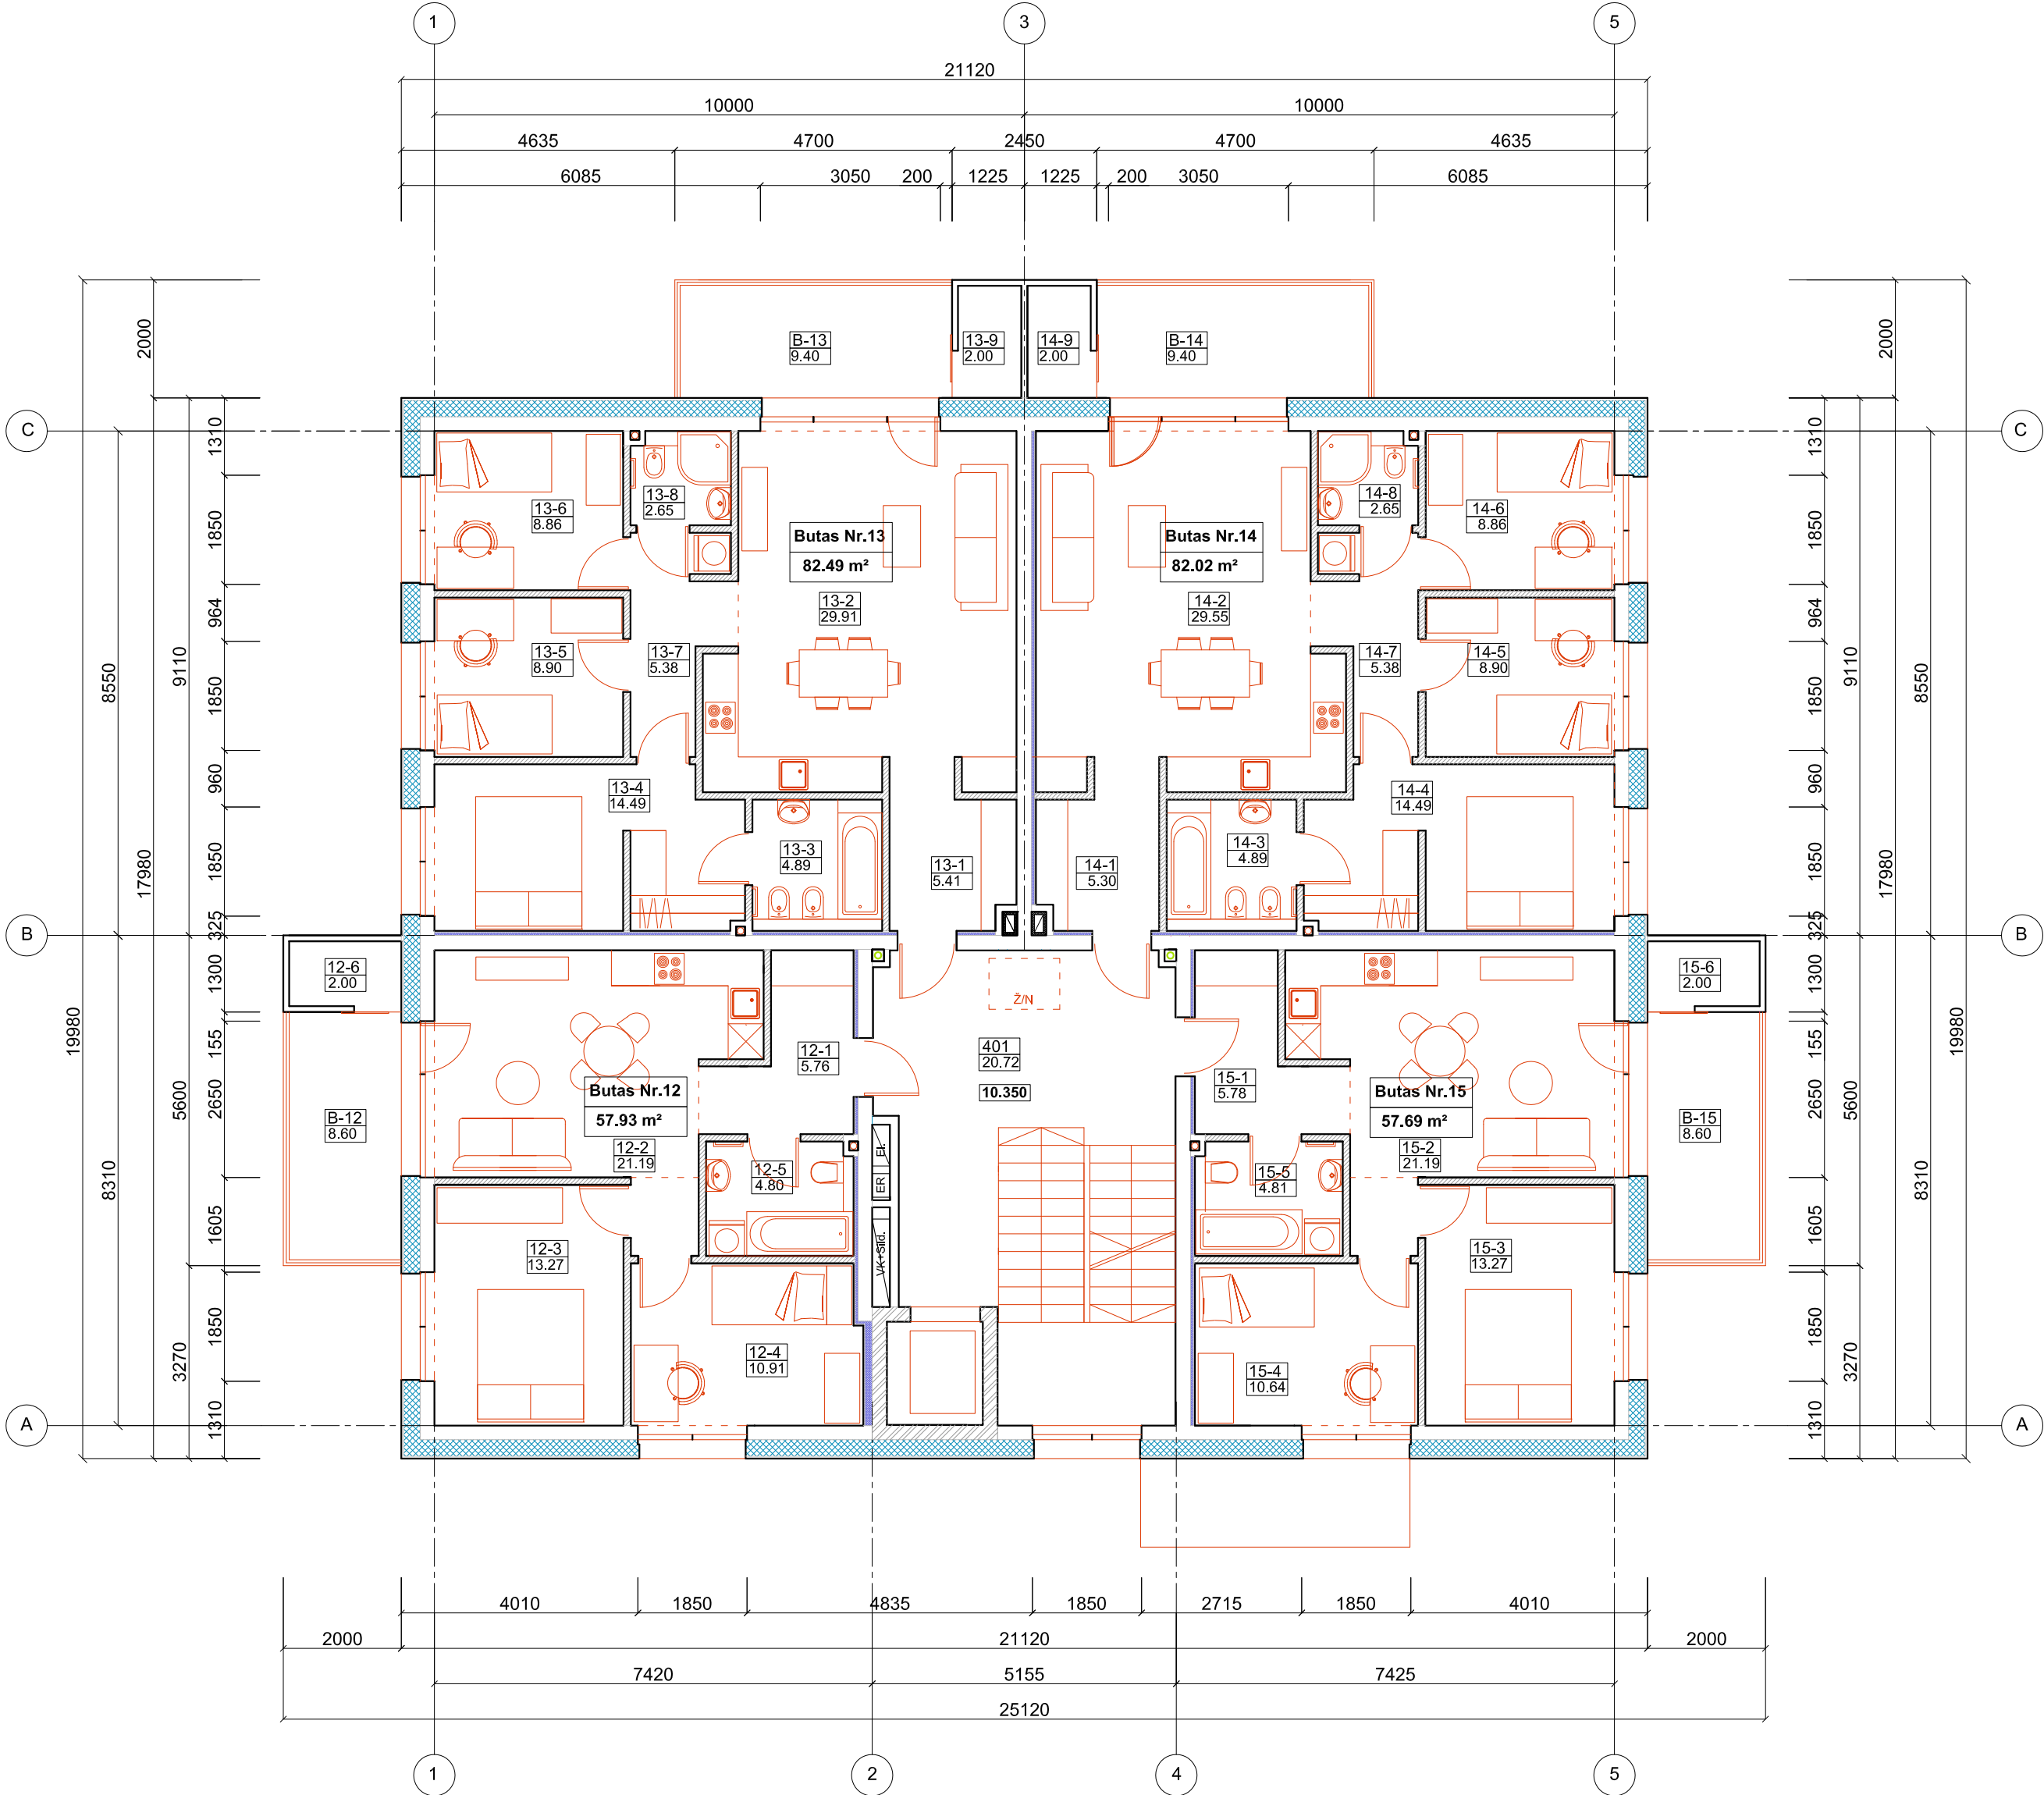

| SUTARTINIAI ŽYMĖJIMAI |   |
|-----------------------|---|
|                       | Blokelių mūras   |
|                       | Silikatinių plytų mūras                                                                                                  |
|                       | Šiluminė izoliacija   |
|                       | Šiluminė, garso izoliacija<br>(tarpatinės sienos , sandėlių zona)                                                        |
|                       | Metalinio karkaso pertvaros<br>(150 mm storio) su garso izoliacija ir po<br>2 sl. gipso-kartono plokščių iš abiejų pusių |
|                       | Patalpų numeracija<br>Patalpos plotas m <sup>2</sup>                                                                     |
|                       | Aukšto grindų alt.   |


|                 |                                                              |                                                    |                                                                                       |         |   |             |
|-----------------|--------------------------------------------------------------|----------------------------------------------------|---------------------------------------------------------------------------------------|---------|---|-------------|
| 0               | 2026                                                         | Projektiniai pasiūlymai                            |                                                                                       |         |   |             |
| Laida           | Išleidimo data                                               | Laidos statusas. Keitimo priežastis ( jei taikoma) |                                                                                       |         |   |             |
| Atestato<br>Nr. | Projektuotojas<br><b>UAB V PROJEKTAI</b><br>Įm. k. 133307367 |                                                    |                                                                                       |         | Projekto pavadinimas<br>DVYLIKOS DAUGIABUČIŲ (DAUGIABUČIŲ PASKIRTIES GRUPĖS)<br>NAMŲ ŠALDYTUVŲ G. 42, KAUNE, STATYBOS PROJEKTAS |             |
|                 |                                                              |                                                    |                                                                                       |         | Statinio pavadinimas<br>DAUGIABUTIS GYVENAMAS NAMAS Nr. 02, 04,11                                                               |             |
| A763            | PV/PDV                                                       | R. Valatkevičienė                                  |  | 2025-12 | Brėžinys   | Laida       |
|                 | Arch.                                                        | A. Šileikytė                                       |  | 2025-12 | KETVIRTO AUKŠTO PLANAS M 1:100                                                                                                  | 0           |
| A2229           | Arch.                                                        | E. Baranauskienė                                   |  | 2025-12 |   |             |
| LT              | Statytojas<br>KŪB "Mana investicinė bendrovė"                |                                                    |                                                                                       |         | Žymuo<br>2025-104-02,04,11-PP-SA.B-4                                                                                            | Lapas       |
|                 |                                                              |                                                    |                                                                                       |         |   | Lapų<br>1 1 |

| KETVIRTO AUKŠTO PATALPŲ IR ZONŲ EKSPLIKACIJA |                                         |               |
|----------------------------------------------|-----------------------------------------|---------------|
| Pat. Nr.                                     | Patalpos pavadinimas                    | Plotas m²     |
|                                              | <b>Butas Nr. 12</b>                     |               |
| 12-1                                         | Koridorius                              | 5,76          |
| 12-2                                         | Svetainė su virtuvės zona               | 21,19         |
| 12-3                                         | Kambarys                                | 13,27         |
| 12-4                                         | Kambarys                                | 10,91         |
| 12-5                                         | Vonios patalpa                          | 4,80          |
| 12-6                                         | Pagalbinė patalpa ( šalta)              | 2,00          |
|                                              | Gyvenamasis plotas                      | 45,37         |
|                                              | Pagalbinis plotas                       | 12,56         |
|                                              | <b>Bendras plotas bute Nr. 12</b>       | <b>57,93</b>  |
|                                              |                                         |               |
|                                              | <b>Butas Nr. 13</b>                     |               |
| 13-1                                         | Koridorius                              | 5,41          |
| 13-2                                         | Svetainė su virtuvės zona               | 29,91         |
| 13-3                                         | Vonios patalpa                          | 4,89          |
| 13-4                                         | Kambarys                                | 14,49         |
| 13-5                                         | Kambarys                                | 8,90          |
| 13-6                                         | Kambarys                                | 8,86          |
| 13-7                                         | Koridorius                              | 5,38          |
| 13-8                                         | Sanmazgas                               | 2,65          |
| 13-9                                         | Pagalbinė patalpa ( šalta)              | 2,00          |
|                                              | Gyvenamasis plotas                      | 62,16         |
|                                              | Pagalbinis plotas                       | 20,33         |
|                                              | <b>Bendras plotas bute Nr. 13</b>       | <b>82,49</b>  |
|                                              |                                         |               |
|                                              | <b>Butas Nr. 14</b>                     |               |
| 14-1                                         | Koridorius                              | 5,30          |
| 14-2                                         | Svetainė su virtuvės zona               | 29,55         |
| 14-3                                         | Vonios patalpa                          | 4,89          |
| 14-4                                         | Kambarys                                | 14,49         |
| 14-5                                         | Kambarys                                | 8,90          |
| 14-6                                         | Kambarys                                | 8,86          |
| 14-7                                         | Koridorius                              | 5,38          |
| 14-8                                         | Sanmazgas                               | 2,65          |
| 14-9                                         | Pagalbinė patalpa ( šalta)              | 2,00          |
|                                              | Gyvenamasis plotas                      | 61,80         |
|                                              | Pagalbinis plotas                       | 20,22         |
|                                              | <b>Bendras plotas bute Nr. 14</b>       | <b>82,02</b>  |
|                                              |                                         |               |
|                                              | <b>Butas Nr. 15</b>                     |               |
| 15-1                                         | Koridorius                              | 5,78          |
| 15-2                                         | Svetainė su virtuvės zona               | 21,19         |
| 15-3                                         | Kambarys                                | 13,27         |
| 15-4                                         | Kambarys                                | 10,64         |
| 15-5                                         | Vonios patalpa                          | 4,81          |
| 15-6                                         | Pagalbinė patalpa ( šalta)              | 2,00          |
|                                              | Gyvenamasis plotas                      | 45,10         |
|                                              | Pagalbinis plotas                       | 12,59         |
|                                              | <b>Bendras plotas bute Nr. 15</b>       | <b>57,69</b>  |
|                                              |                                         |               |
|                                              | <b>Bendras plotas 4 butų aukšte</b>     | <b>280,13</b> |
|                                              | Bendro naudojimo patalpos               |               |
| 401                                          | Koridorius su laiptine                  | 20,72         |
|                                              | <b>Bendras plotas ketvirtame aukšte</b> | <b>300,85</b> |

| KETVIRTO AUKŠTO BALKONŲ EKSPLIKACIJA |             |           |
|--------------------------------------|-------------|-----------|
| Nr.                                  | Pavadinimas | Plotas m² |
| B-12                                 | Balkonas    | 8.60      |
| B-13                                 | Balkonas    | 9.40      |
| B-14                                 | Balkonas    | 9.40      |
| B-15                                 | Balkonas    | 8.60      |
|                                      | Viso        | 36.00     |



PENKTO AUKŠTO PLANAS M1:100

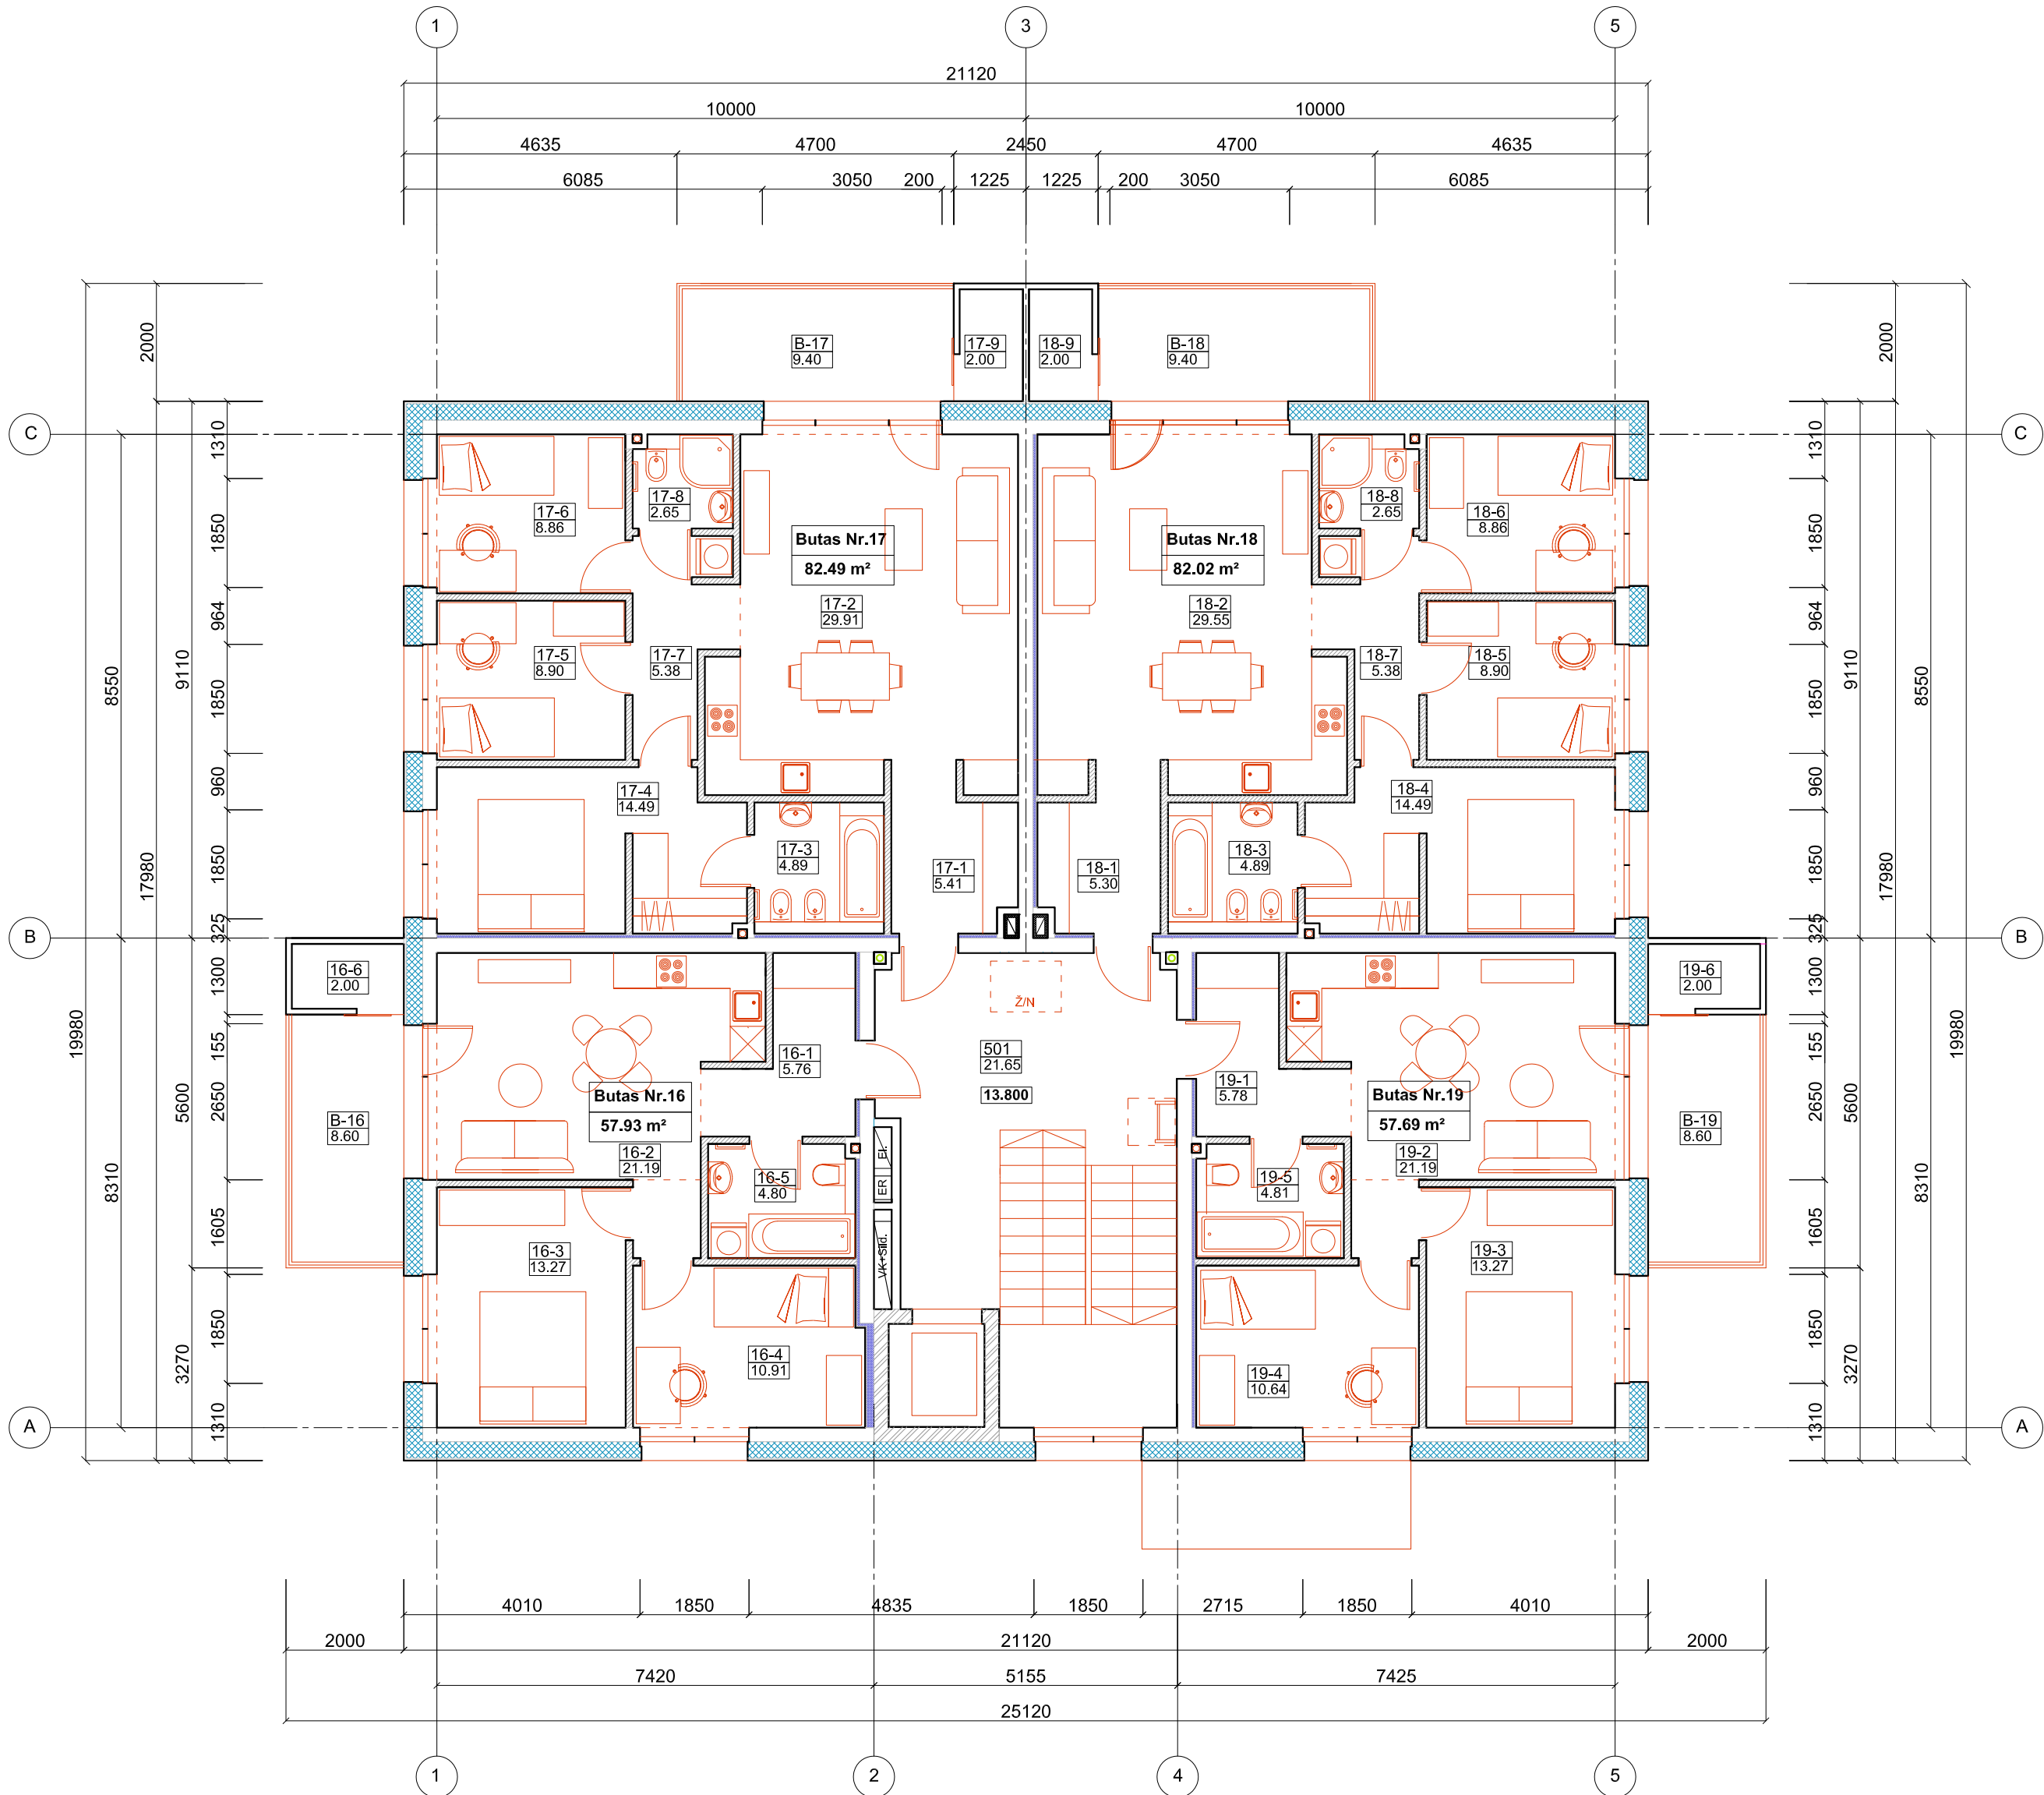


| PENKTO AUKŠTO PATALPŲ IR ZONŲ EKSPLIKACIJA |                                   |               |
|--------------------------------------------|-----------------------------------|---------------|
| Pat. Nr.                                   | Patalpos pavadinimas              | Plotas m²     |
| <b>Butas Nr. 16</b>                        |                                   |               |
| 16-1                                       | Koridorius                        | 5,76          |
| 16-2                                       | Svetainė su virtuvės zona         | 21,19         |
| 16-3                                       | Kambarys                          | 13,27         |
| 16-4                                       | Kambarys                          | 10,91         |
| 16-5                                       | Vonios patalpa                    | 4,80          |
| 16-6                                       | Pagalbinė patalpa ( šalta)        | 2,00          |
|                                            | Gyvenamasis plotas                | 45,37         |
|                                            | Pagalbinis plotas                 | 12,56         |
|                                            | <b>Bendras plotas bute Nr. 16</b> | <b>57,93</b>  |
| <b>Butas Nr. 17</b>                        |                                   |               |
| 17-1                                       | Koridorius                        | 5,41          |
| 17-2                                       | Svetainė su virtuvės zona         | 29,91         |
| 17-3                                       | Vonios patalpa                    | 4,89          |
| 17-4                                       | Kambarys                          | 14,49         |
| 17-5                                       | Kambarys                          | 8,90          |
| 17-6                                       | Kambarys                          | 8,86          |
| 17-7                                       | Koridorius                        | 5,38          |
| 17-8                                       | Sanmazgas                         | 2,65          |
| 17-9                                       | Pagalbinė patalpa ( šalta)        | 2,00          |
|                                            | Gyvenamasis plotas                | 62,16         |
|                                            | Pagalbinis plotas                 | 20,33         |
|                                            | <b>Bendras plotas bute Nr. 17</b> | <b>82,49</b>  |
| <b>Butas Nr. 18</b>                        |                                   |               |
| 18-1                                       | Koridorius                        | 5,30          |
| 18-2                                       | Svetainė su virtuvės zona         | 29,55         |
| 18-3                                       | Vonios patalpa                    | 4,89          |
| 18-4                                       | Kambarys                          | 14,49         |
| 18-5                                       | Kambarys                          | 8,90          |
| 18-6                                       | Kambarys                          | 8,86          |
| 18-7                                       | Koridorius                        | 5,38          |
| 18-8                                       | Sanmazgas                         | 2,65          |
| 18-9                                       | Pagalbinė patalpa ( šalta)        | 2,00          |
|                                            | Gyvenamasis plotas                | 61,80         |
|                                            | Pagalbinis plotas                 | 20,22         |
|                                            | <b>Bendras plotas bute Nr. 18</b> | <b>82,02</b>  |
| <b>Butas Nr. 19</b>                        |                                   |               |
| 11-1                                       | Koridorius                        | 5,78          |
| 11-2                                       | Svetainė su virtuvės zona         | 21,19         |
| 11-3                                       | Kambarys                          | 13,27         |
| 11-4                                       | Kambarys                          | 10,64         |
| 11-5                                       | Vonios patalpa                    | 4,81          |
| 11-6                                       | Pagalbinė patalpa ( šalta)        | 2,00          |
|                                            | Gyvenamasis plotas                | 45,10         |
|                                            | Pagalbinis plotas                 | 12,59         |
|                                            | <b>Bendras plotas bute Nr. 19</b> | <b>57,69</b>  |
| <b>Bendras plotas 4 butų aukšte</b>        |                                   | <b>280,13</b> |
| Bendro naudojimo patalpos                  |                                   |               |
| 501                                        | Koridorius su laiptine            | 21,65         |
| Bendras plotas penktame aukšte             |                                   | <b>301,78</b> |

| PENKTO AUKŠTO BALKONŲ EKSPLIKACIJA |             |           |
|------------------------------------|-------------|-----------|
| Nr.                                | Pavadinimas | Plotas m² |
| B-16                               | Balkonas    | 8,60      |
| B-17                               | Balkonas    | 9,40      |
| B-18                               | Balkonas    | 9,40      |
| B-19                               | Balkonas    | 8,60      |
|                                    | Viso        | 36,00     |

| SUTARTINIAI ŽYMĖJIMAI |   |
|-----------------------|---|
|                       | Blokelių mūras   |
|                       | Silikatinių plytų mūras                                                                                             |
|                       | Šiluminė izoliacija                                                                                                 |
|                       | Šiluminė, garso izoliacija (tarputinės sienos , sandėliukų zona                                                     |
|                       | Metallinio karkaso pertvaros (150 mm storio) su garso izoliacija ir po 2 sl. gipso-kartono plokščių iš abiejų pusių |
|                       | Patalpų numeracija<br>Patalpos plotas m²                                                                            |
|                       | Aukšto grindų alt.                                                                                                  |

|                 |                                                              |                                                    |                                                                                       |         |   |  |       |      |
|-----------------|--------------------------------------------------------------|----------------------------------------------------|---------------------------------------------------------------------------------------|---------|---|--|-------|------|
| 0               | 2026                                                         | Projektiniai pasiūlymai                            |                                                                                       |         |   |  |       |      |
| Laida           | Išleidimo data                                               | Laidos statusas. Keitimo priežastis ( jei taikoma) |                                                                                       |         |   |  |       |      |
| Atestato<br>Nr. | Projektuotojas<br><b>UAB V PROJEKTAI</b><br>Įm. k. 133307367 |                                                    |                                                                                       |         | Projekto pavadinimas<br>DVYLIKOS DAUGIABUČIŲ (DAUGIABUČIŲ PASKIRTIES GRUPĖS)<br>NAMŲ ŠALDYTUVŲ G. 42, KAUNE, STATYBOS PROJEKTAS |  |       |      |
|                 |                                                              |                                                    |                                                                                       |         | Statinio pavadinimas<br>DAUGIABUTIS GYVENAMAS NAMAS Nr. 02, 04,11                                                               |  |       |      |
|                 |                                                              |                                                    |                                                                                       |         |   |  |       |      |
| A763            | PV/PDV                                                       | R. Valatkevičienė                                  |  | 2025-12 | Brėžinys   |  | Laida |      |
|                 | Arch.                                                        | A. Šileikytė                                       |  | 2025-12 | PENKTO AUKŠTO PLANAS M 1:100   |  | 0     |      |
| A2229           | Arch.                                                        | E. Baranauskienė                                   |  | 2025-12 |   |  |       |      |
| LT              | Statytojas<br>KŪB "Mana investicinė bendrovė"                |                                                    |                                                                                       |         | Žymuo<br>2025-104-02,04,11-PP-SA.B-5                                                                                            |  | Lapas | Lapų |
|                 |                                                              |                                                    |                                                                                       |         |   |  | 1     | 1    |
|                 |                                                              |                                                    |                                                                                       |         |   |  |       |      |


STOGO PLANAS M1:100

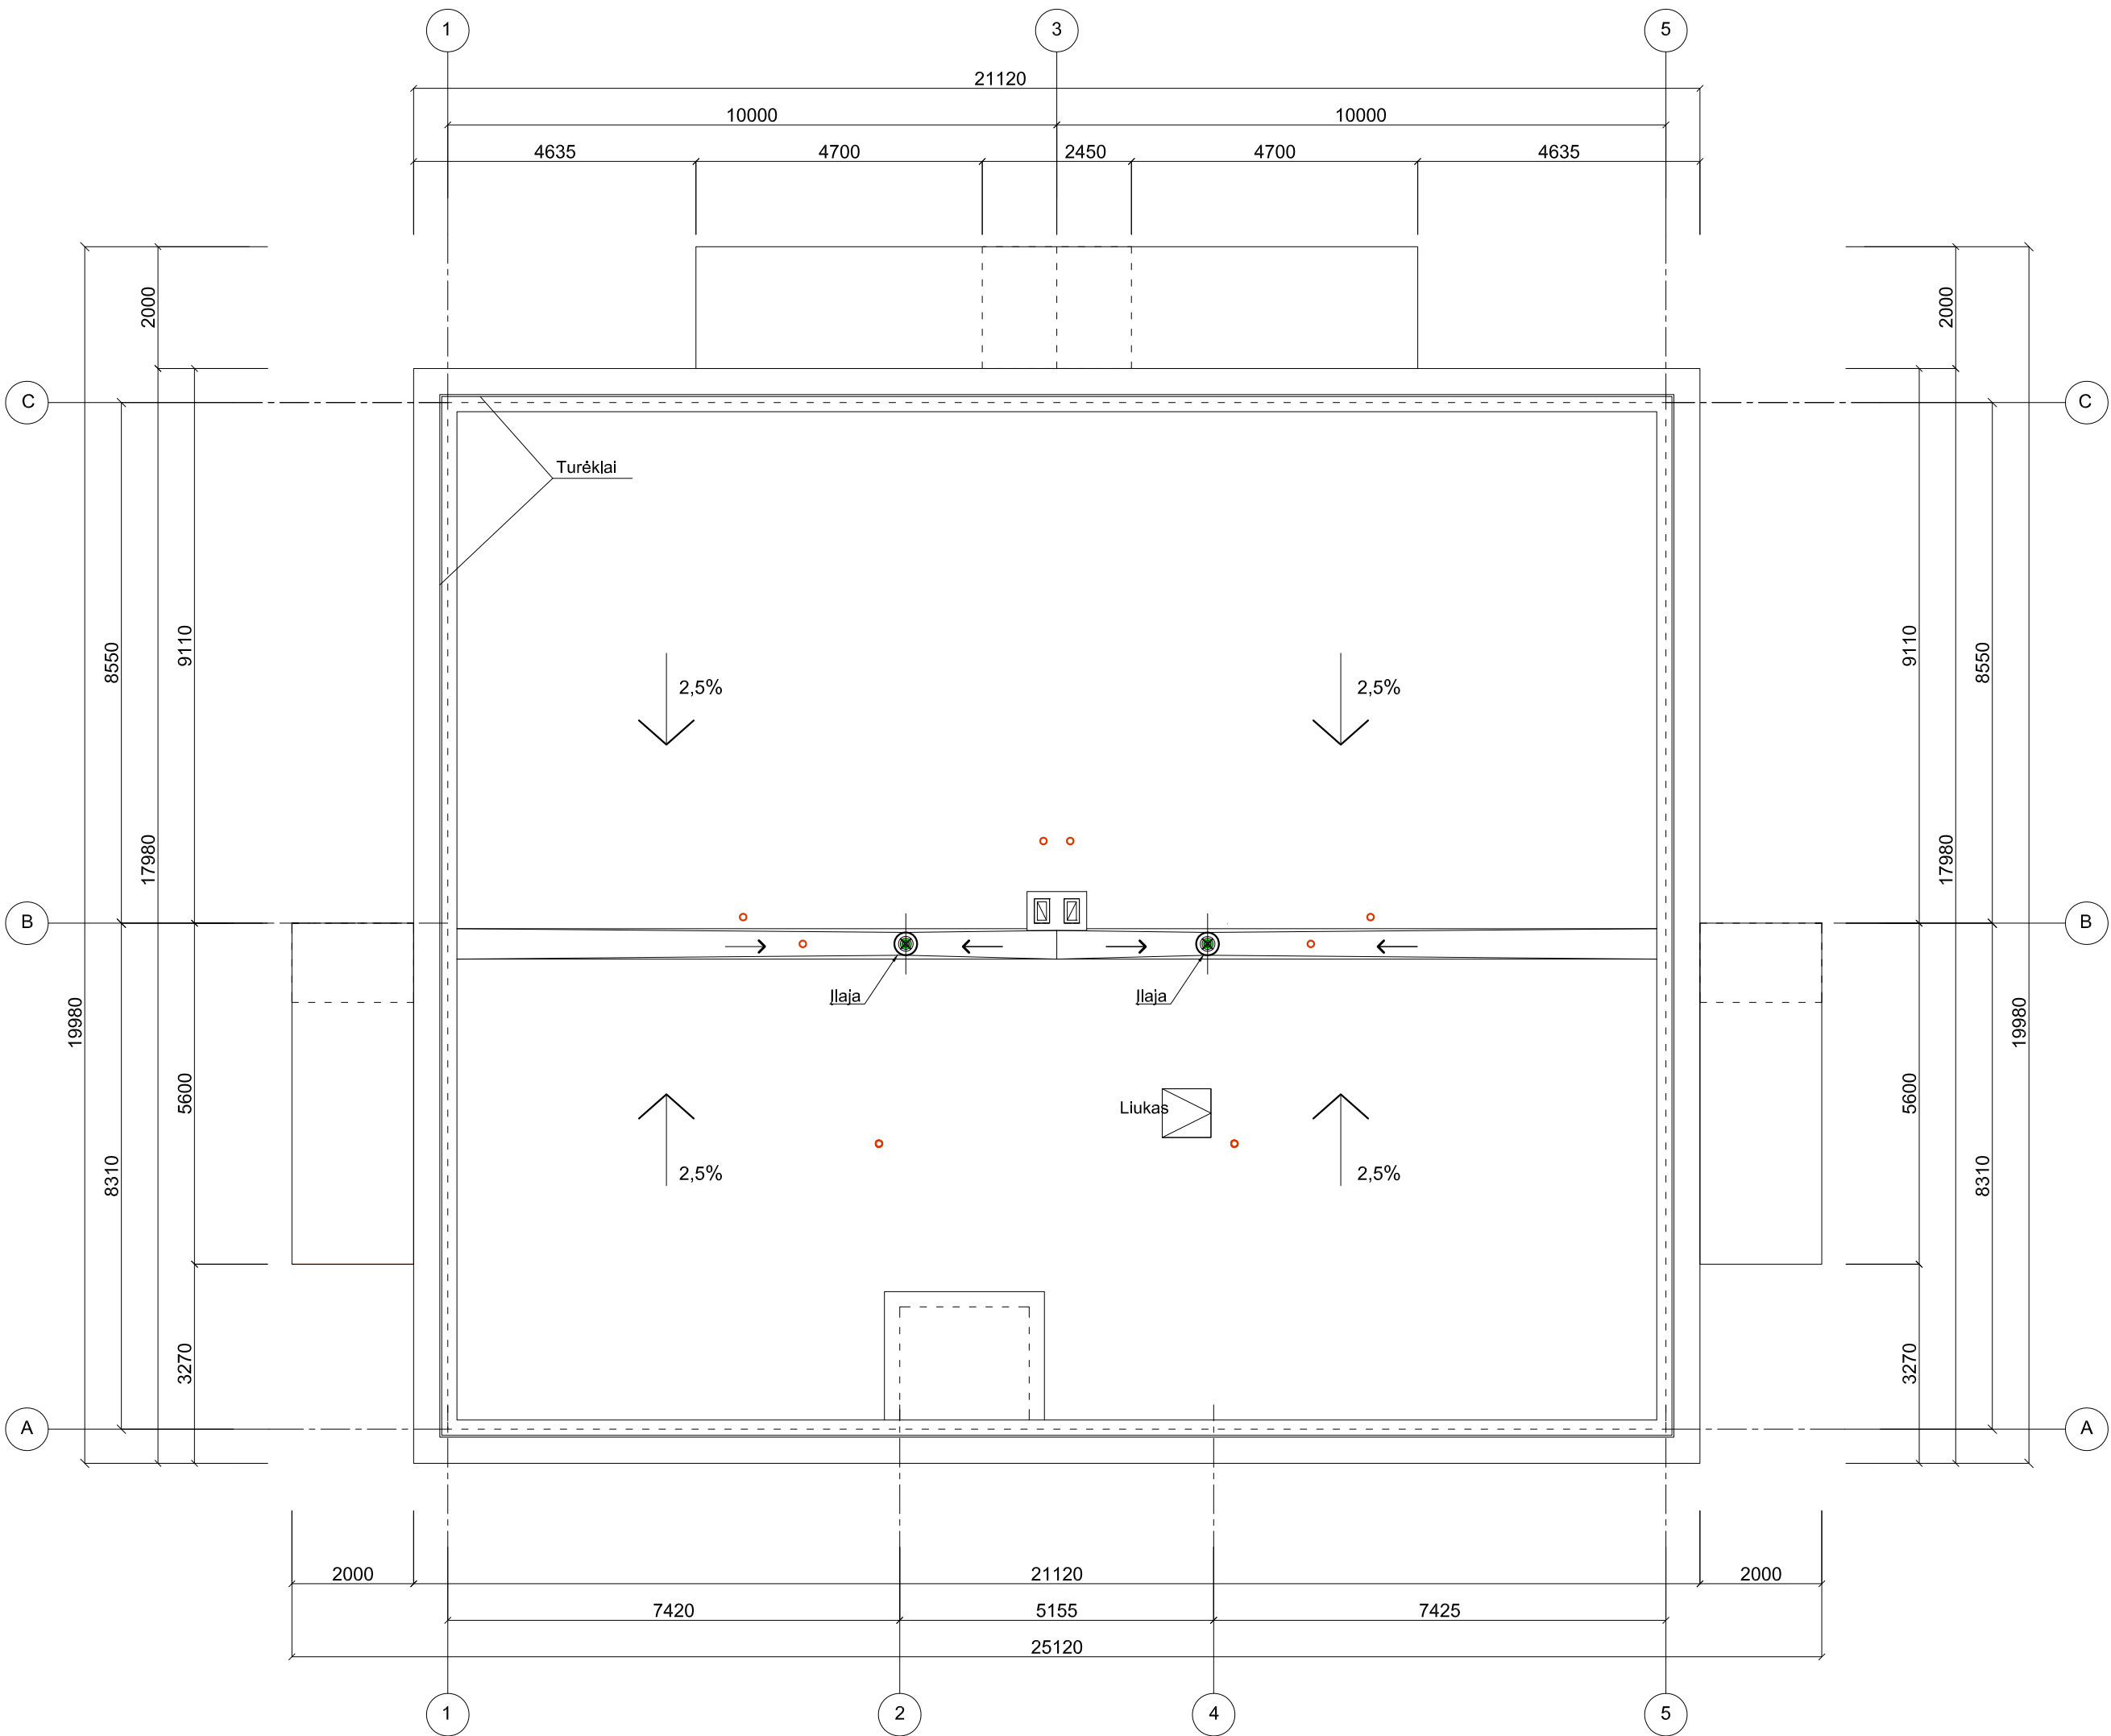

|              |                                                              |                                                    |                                                                                       |         |   |             |
|--------------|--------------------------------------------------------------|----------------------------------------------------|---------------------------------------------------------------------------------------|---------|---|-------------|
| 0            | 2025                                                         | Projektiniai pasiūlymai                            |                                                                                       |         |   |             |
| Laida        | Išleidimo data                                               | Laidos statusas. Keitimo priežastis ( jei taikoma) |                                                                                       |         |   |             |
| Atestato Nr. | Projektuotojas<br><b>UAB V PROJEKTAI</b><br>Įm. k. 133307367 |                                                    |                                                                                       |         | Projekto pavadinimas<br>DVYLIKOS DAUGIABUČIŲ (DAUGIABUČIŲ PASKIRTIES GRUPĖS) NAMŲ ŠALDYTUVŲ G. 42, KAUNE, STATYBOS PROJEKTAS |             |
|              |                                                              |                                                    |                                                                                       |         | Statinio pavadinimas<br>DAUGIABUTIS GYVENAMAS NAMAS Nr. 02,04,11                                                             |             |
| A763         | PV/PDV                                                       | R. Valatkevičienė                                  |  | 2025-12 | Brėžinys<br>STOGO PLANAS M 1:100                                                                                             | Laida       |
|              | Arch.                                                        | A. Šleikytė                                        |  | 2025-12 |   | 0           |
| A2229        | Arch.                                                        | E. Baranauskienė                                   |  | 2025-12 |   |             |
| LT           | Statytojas<br>KŪB "Mana investicinė bendrovė"                |                                                    |                                                                                       |         | Žymuo<br>2025-104-02,04,11-PP-SA.B-6                                                                                         | Lapas       |
|              |                                                              |                                                    |                                                                                       |         |   | Lapų<br>1 1 |



FASADAS TARP AŠIŲ 1-5 M 1:100

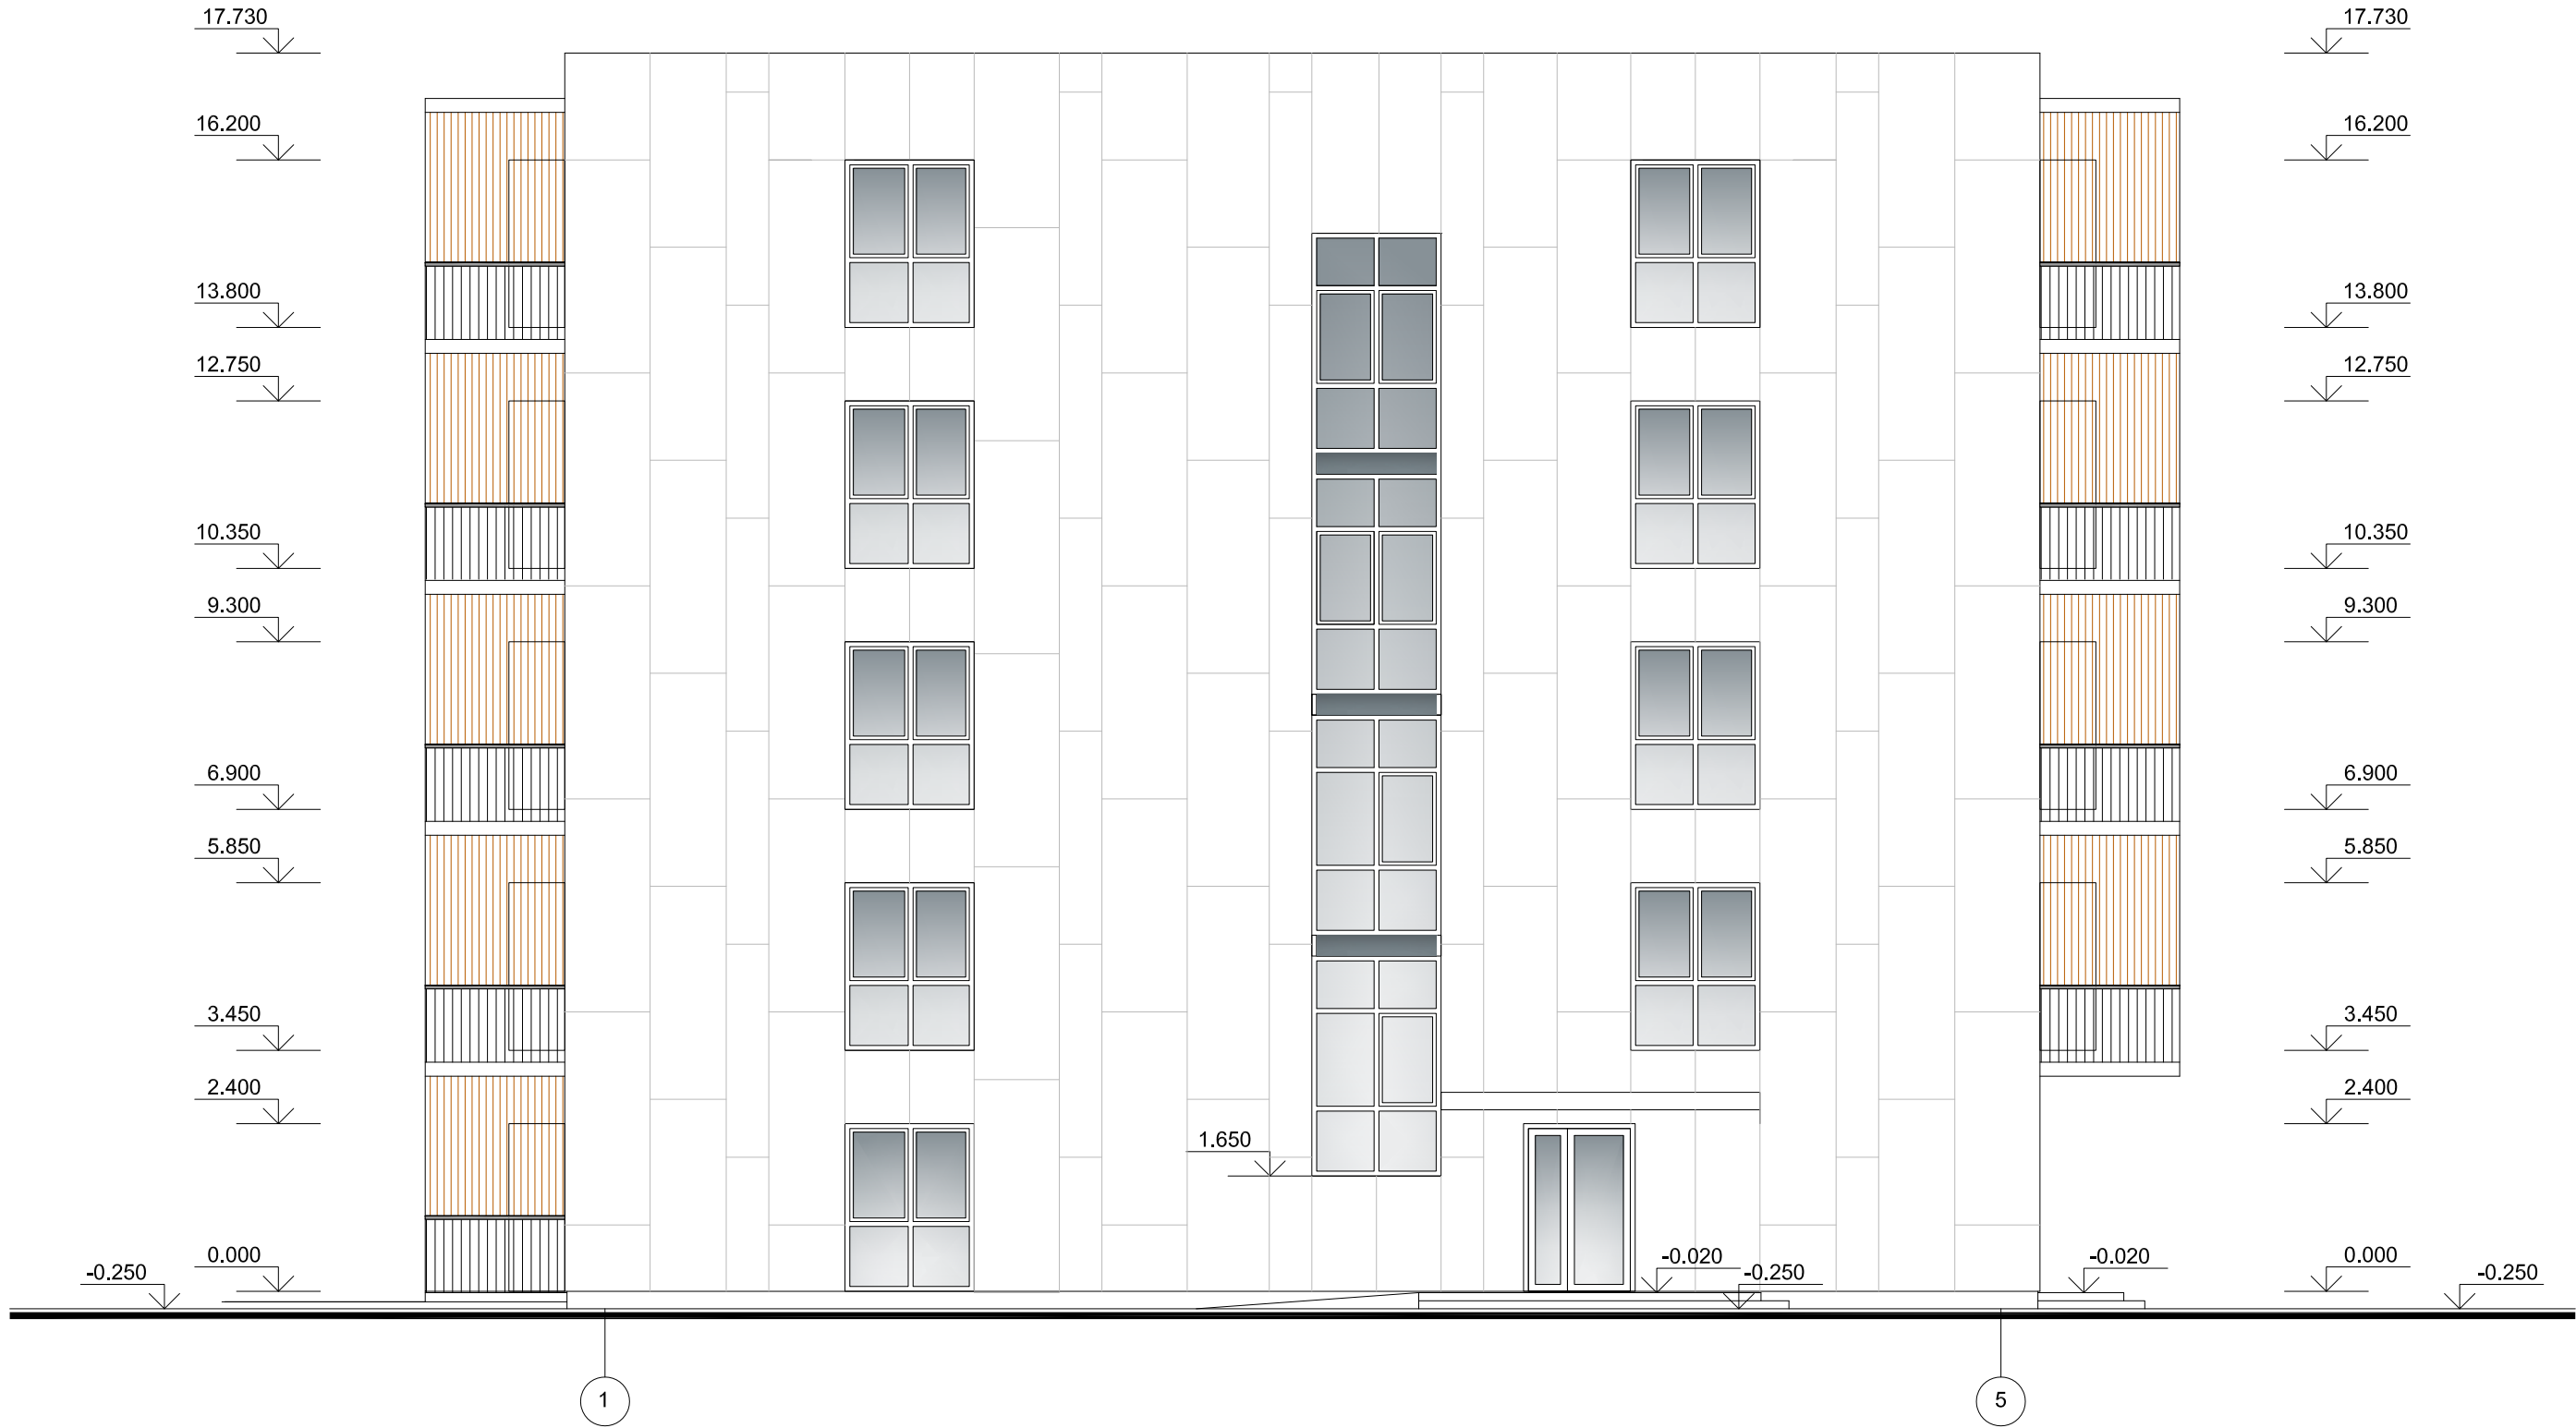

| FASADO APDAILA |                                                                  |
|----------------|------------------------------------------------------------------|
| Žymėjimas      | Aprašymas                                                        |
|                | FASADO PLOKŠTĖS EQUITONE TECTIVA TE85: NAMAI NR. 2, NR.4, NR.11, |
|                | "CORTEN" METALO PLOKŠTĖS: NAMAS NR. 2, NR.4, NR.11,              |
|                | LANGŲ RĖMAI (RAL 9011/ ARTIMA ANTRACITO SPALVAI)                 |
|                | TURĖKLAI DAŽYTO METALO (RAL 9011/ ARTIMA ANTRACITO SPALVAI)      |

|                 |                                                              |                                                    |                                                                                       |         |   |       |      |
|-----------------|--------------------------------------------------------------|----------------------------------------------------|---------------------------------------------------------------------------------------|---------|---|-------|------|
| 0               | 2026                                                         | Projektiniai pasiūlymai                            |                                                                                       |         |   |       |      |
| Laida           | Išleidimo data                                               | Laidos statusas. Keitimo priežastis ( jei taikoma) |                                                                                       |         |   |       |      |
| Atestato<br>Nr. | Projektuotojas<br><b>UAB V PROJEKTAI</b><br>Įm. k. 133307367 |                                                    |                                                                                       |         | Projekto pavadinimas<br>DVYLIKOS DAUGIABUČIŲ (DAUGIABUČIŲ PASKIRTIES GRUPĖS)<br>NAMŲ ŠALDYTUVŲ G. 42, KAUNE, STATYBOS PROJEKTAS |       |      |
|                 |                                                              |                                                    |                                                                                       |         | Statinio pavadinimas<br>DAUGIABUTIS GYVENAMAS NAMAS Nr. 04                                                                      |       |      |
| A763            | PV/PDV                                                       | R. Valatkevičienė                                  |  | 2025-12 | Brėžinys<br><br>FASADAS TARP AŠIŲ 1-5 M 1:100                                                                                   | Laida |      |
| A2229           | Arch.                                                        | E. Baranauskienė                                   |  | 2025-12 |   | 0     |      |
|                 | Arch.                                                        | A. Šileikytė                                       |  | 2025-12 |   |       |      |
| LT              | Statytojas<br><br>KŪB "Mana investicinė bendrovė"            |                                                    |                                                                                       |         | Žymuo<br><br>2025-104-02,04,11-PP-SA.B-7                                                                                        | Lapas | Lapų |
|                 |                                                              |                                                    |                                                                                       |         |   | 1     | 1    |


FASADAS TARP AŠIŲ C-A M 1:100



| FASADO APDAILA |                                                                  |
|----------------|------------------------------------------------------------------|
| Žymėjimas      | Aprašymas                                                        |
|                | FASADO PLOKŠTĖS EQUITONE TECTIVA TE85: NAMAI NR. 2, NR.4, NR.11, |
|                | "CORTEN" METALO PLOKŠTĖS: NAMAS NR. 2, NR.4, NR.11,              |
|                | LANGŲ RĖMAI (RAL 9011/ ARTIMA ANTRACITO SPALVAI)                 |
|                | TURĖKLAI DAŽYTO METALO (RAL 9011/ ARTIMA ANTRACITO SPALVAI)      |

|                 |                                                              |                                                    |                                                                                       |         |   |       |      |
|-----------------|--------------------------------------------------------------|----------------------------------------------------|---------------------------------------------------------------------------------------|---------|---|-------|------|
| 0               | 2026                                                         | Projektiniai pasiūlymai                            |                                                                                       |         |   |       |      |
| Laida           | Išleidimo data                                               | Laidos statusas. Keitimo priežastis ( jei taikoma) |                                                                                       |         |   |       |      |
| Atestato<br>Nr. | Projektuotojas<br><b>UAB V PROJEKTAI</b><br>Įm. k. 133307367 |                                                    |                                                                                       |         | Projekto pavadinimas<br>DVYLIKOS DAUGIABUČIŲ (DAUGIABUČIŲ PASKIRTIES GRUPĖS)<br>NAMŲ ŠALDYTUVŲ G. 42, KAUNE, STATYBOS PROJEKTAS |       |      |
|                 |                                                              |                                                    |                                                                                       |         | Statinio pavadinimas<br>DAUGIABUTIS GYVENAMAS NAMAS Nr. 04                                                                      |       |      |
| A763            | PV/PDV                                                       | R. Valatkevičienė                                  |  | 2025-12 | Brėžinys<br><br>FASADAS TARP AŠIŲ C-A M 1:100                                                                                   | Laida |      |
| A2229           | Arch.                                                        | E. Baranauskienė                                   |  | 2025-12 |   | 0     |      |
|                 | Arch.                                                        | A. Šileikytė                                       |  | 2025-12 |   |       |      |
| LT              | Statytojas<br><br>KŪB "Mana investicinė bendrovė"            |                                                    |                                                                                       |         | Žymuo<br>2025-104-02,04,11-PP-SA.B-8                                                                                            | Lapas | Lapų |
|                 |                                                              |                                                    |                                                                                       |         |   | 1     | 1    |

FASADAS TARP AŠIŲ 5-1 M 1:100

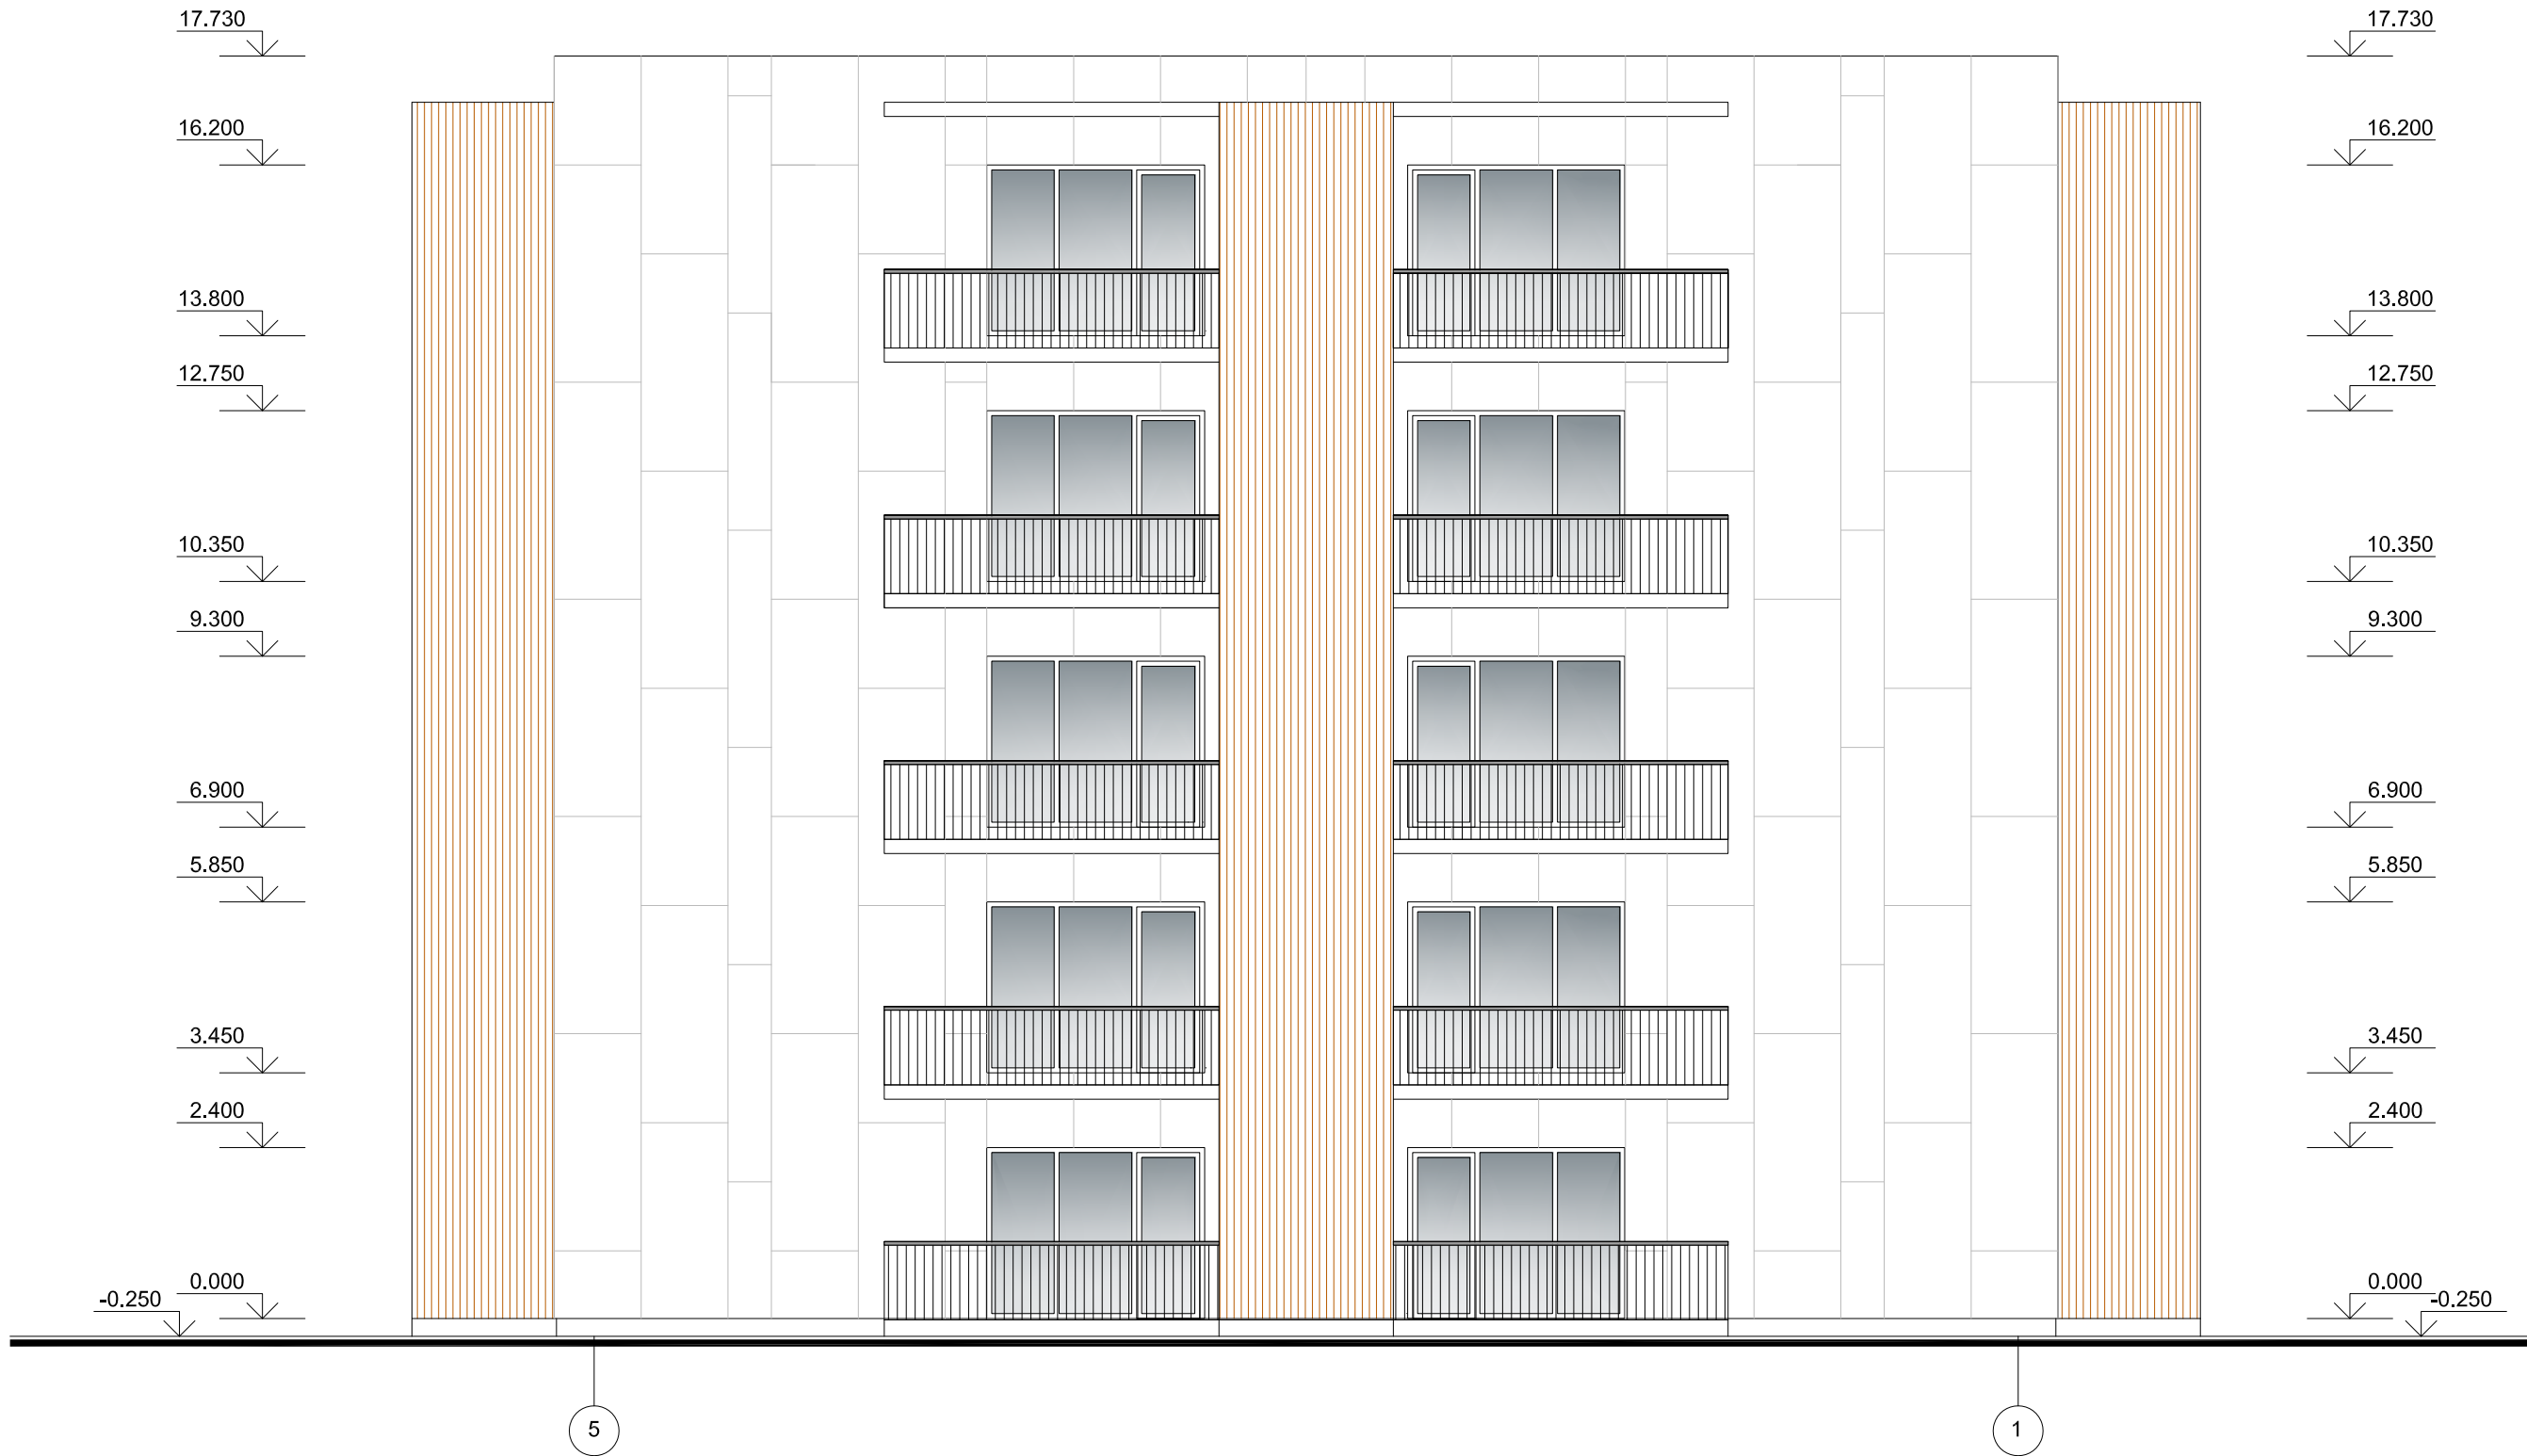

| FASADO APDAILA |                                                                  |
|----------------|------------------------------------------------------------------|
| Žymėjimas      | Aprašymas                                                        |
|                | FASADO PLOKŠTĖS EQUITONE TECTIVA TE85: NAMAI NR. 2, NR.4, NR.11, |
|                | "CORTEN" METALO PLOKŠTĖS: NAMAS NR. 2, NR.4, NR.11,              |
|                | LANGŲ RĖMAI (RAL 9011/ ARTIMA ANTRACITO SPALVAI)                 |
|                | TURĖKLAI DAŽYTO METALO (RAL 9011/ ARTIMA ANTRACITO SPALVAI)      |

|                 |                                                              |                                                    |                                                                                       |         |   |       |      |
|-----------------|--------------------------------------------------------------|----------------------------------------------------|---------------------------------------------------------------------------------------|---------|---|-------|------|
| 0               | 2026                                                         | Projektiniai pasiūlymai                            |                                                                                       |         |   |       |      |
| Laida           | Išleidimo data                                               | Laidos statusas. Keitimo priežastis ( jei taikoma) |                                                                                       |         |   |       |      |
| Atestato<br>Nr. | Projektuotojas<br><b>UAB V PROJEKTAI</b><br>Įm. k. 133307367 |                                                    |                                                                                       |         | Projekto pavadinimas<br>DVYLIKOS DAUGIABUČIŲ (DAUGIABUČIŲ PASKIRTIES GRUPĖS)<br>NAMŲ ŠALDYTUVŲ G. 42, KAUNE, STATYBOS PROJEKTAS |       |      |
|                 |                                                              |                                                    |                                                                                       |         | Statinio pavadinimas<br>DAUGIABUTIS GYVENAMAS NAMAS Nr. 04                                                                      |       |      |
| A763            | PV/PDV                                                       | R. Valatkevičienė                                  |  | 2025-12 | Brėžinys   | Laida |      |
| A2229           | Arch.                                                        | E. Baranauskienė                                   |  | 2025-12 | FASADAS TARP AŠIŲ 5-1 M 1:100                                                                                                   | 0     |      |
|                 | Arch.                                                        | A. Šileikytė                                       |  | 2025-12 |   |       |      |
| LT              | Statytojas<br>KŪB "Mana investicinė bendrovė"                |                                                    |                                                                                       |         | Žymuo<br>2025-104-02,04,11-PP-SA.B-9                                                                                            | Lapas | Lapų |
|                 |                                                              |                                                    |                                                                                       |         |   | 1     | 1    |

FASADAS TARP AŠIŲ A-C M 1:100




| FASADO APDAILA |                                                                  |
|----------------|------------------------------------------------------------------|
| Žymėjimas      | Aprašymas                                                        |
|                | FASADO PLOKŠTĖS EQUITONE TECTIVA TE85: NAMAI NR. 2, NR.4, NR.11, |
|                | "CORTEN" METALO PLOKŠTĖS: NAMAS NR. 2, NR.4, NR.11,              |
|                | LANGŲ RĖMAI (RAL 9011/ ARTIMA ANTRACITO SPALVAI)                 |
|                | TURĖKLAI DAŽYTO METALO (RAL 9011/ ARTIMA ANTRACITO SPALVAI)      |

|                 |                                                              |                                                    |                                                                                       |         |   |       |      |
|-----------------|--------------------------------------------------------------|----------------------------------------------------|---------------------------------------------------------------------------------------|---------|---|-------|------|
| 0               | 2026                                                         | Projektiniai pasiūlymai                            |                                                                                       |         |   |       |      |
| Laida           | Išleidimo data                                               | Laidos statusas. Keitimo priežastis ( jei taikoma) |                                                                                       |         |   |       |      |
| Atestato<br>Nr. | Projektuotojas<br><b>UAB V PROJEKTAI</b><br>Įm. k. 133307367 |                                                    |                                                                                       |         | Projekto pavadinimas<br>DVYLIKOS DAUGIABUČIŲ (DAUGIABUČIŲ PASKIRTIES GRUPĖS)<br>NAMŲ ŠALDYTUVŲ G. 42, KAUNE, STATYBOS PROJEKTAS |       |      |
|                 |                                                              |                                                    |                                                                                       |         | Statinio pavadinimas<br>DAUGIABUTIS GYVENAMAS NAMAS Nr. 04                                                                      |       |      |
| A763            | PV/PDV                                                       | R. Valatkevičienė                                  |  | 2025-12 | Brėžinys<br><br>FASADAS TARP AŠIŲ A-C M 1:100                                                                                   | Laida |      |
| A2229           | Arch.                                                        | E. Baranauskienė                                   |  | 2025-12 |   | 0     |      |
|                 | Arch.                                                        | A. Šileikytė                                       |  | 2025-12 |   |       |      |
| LT              | Statytojas<br><br>KŪB "Mana investicinė bendrovė"            |                                                    |                                                                                       |         | Žymuo<br><br>2025-104-02,04,11-PP-SA.B-10                                                                                       | Lapas | Lapų |
|                 |                                                              |                                                    |                                                                                       |         |   | 1     | 1    |




PJŪVIS 1-1 M 1:100

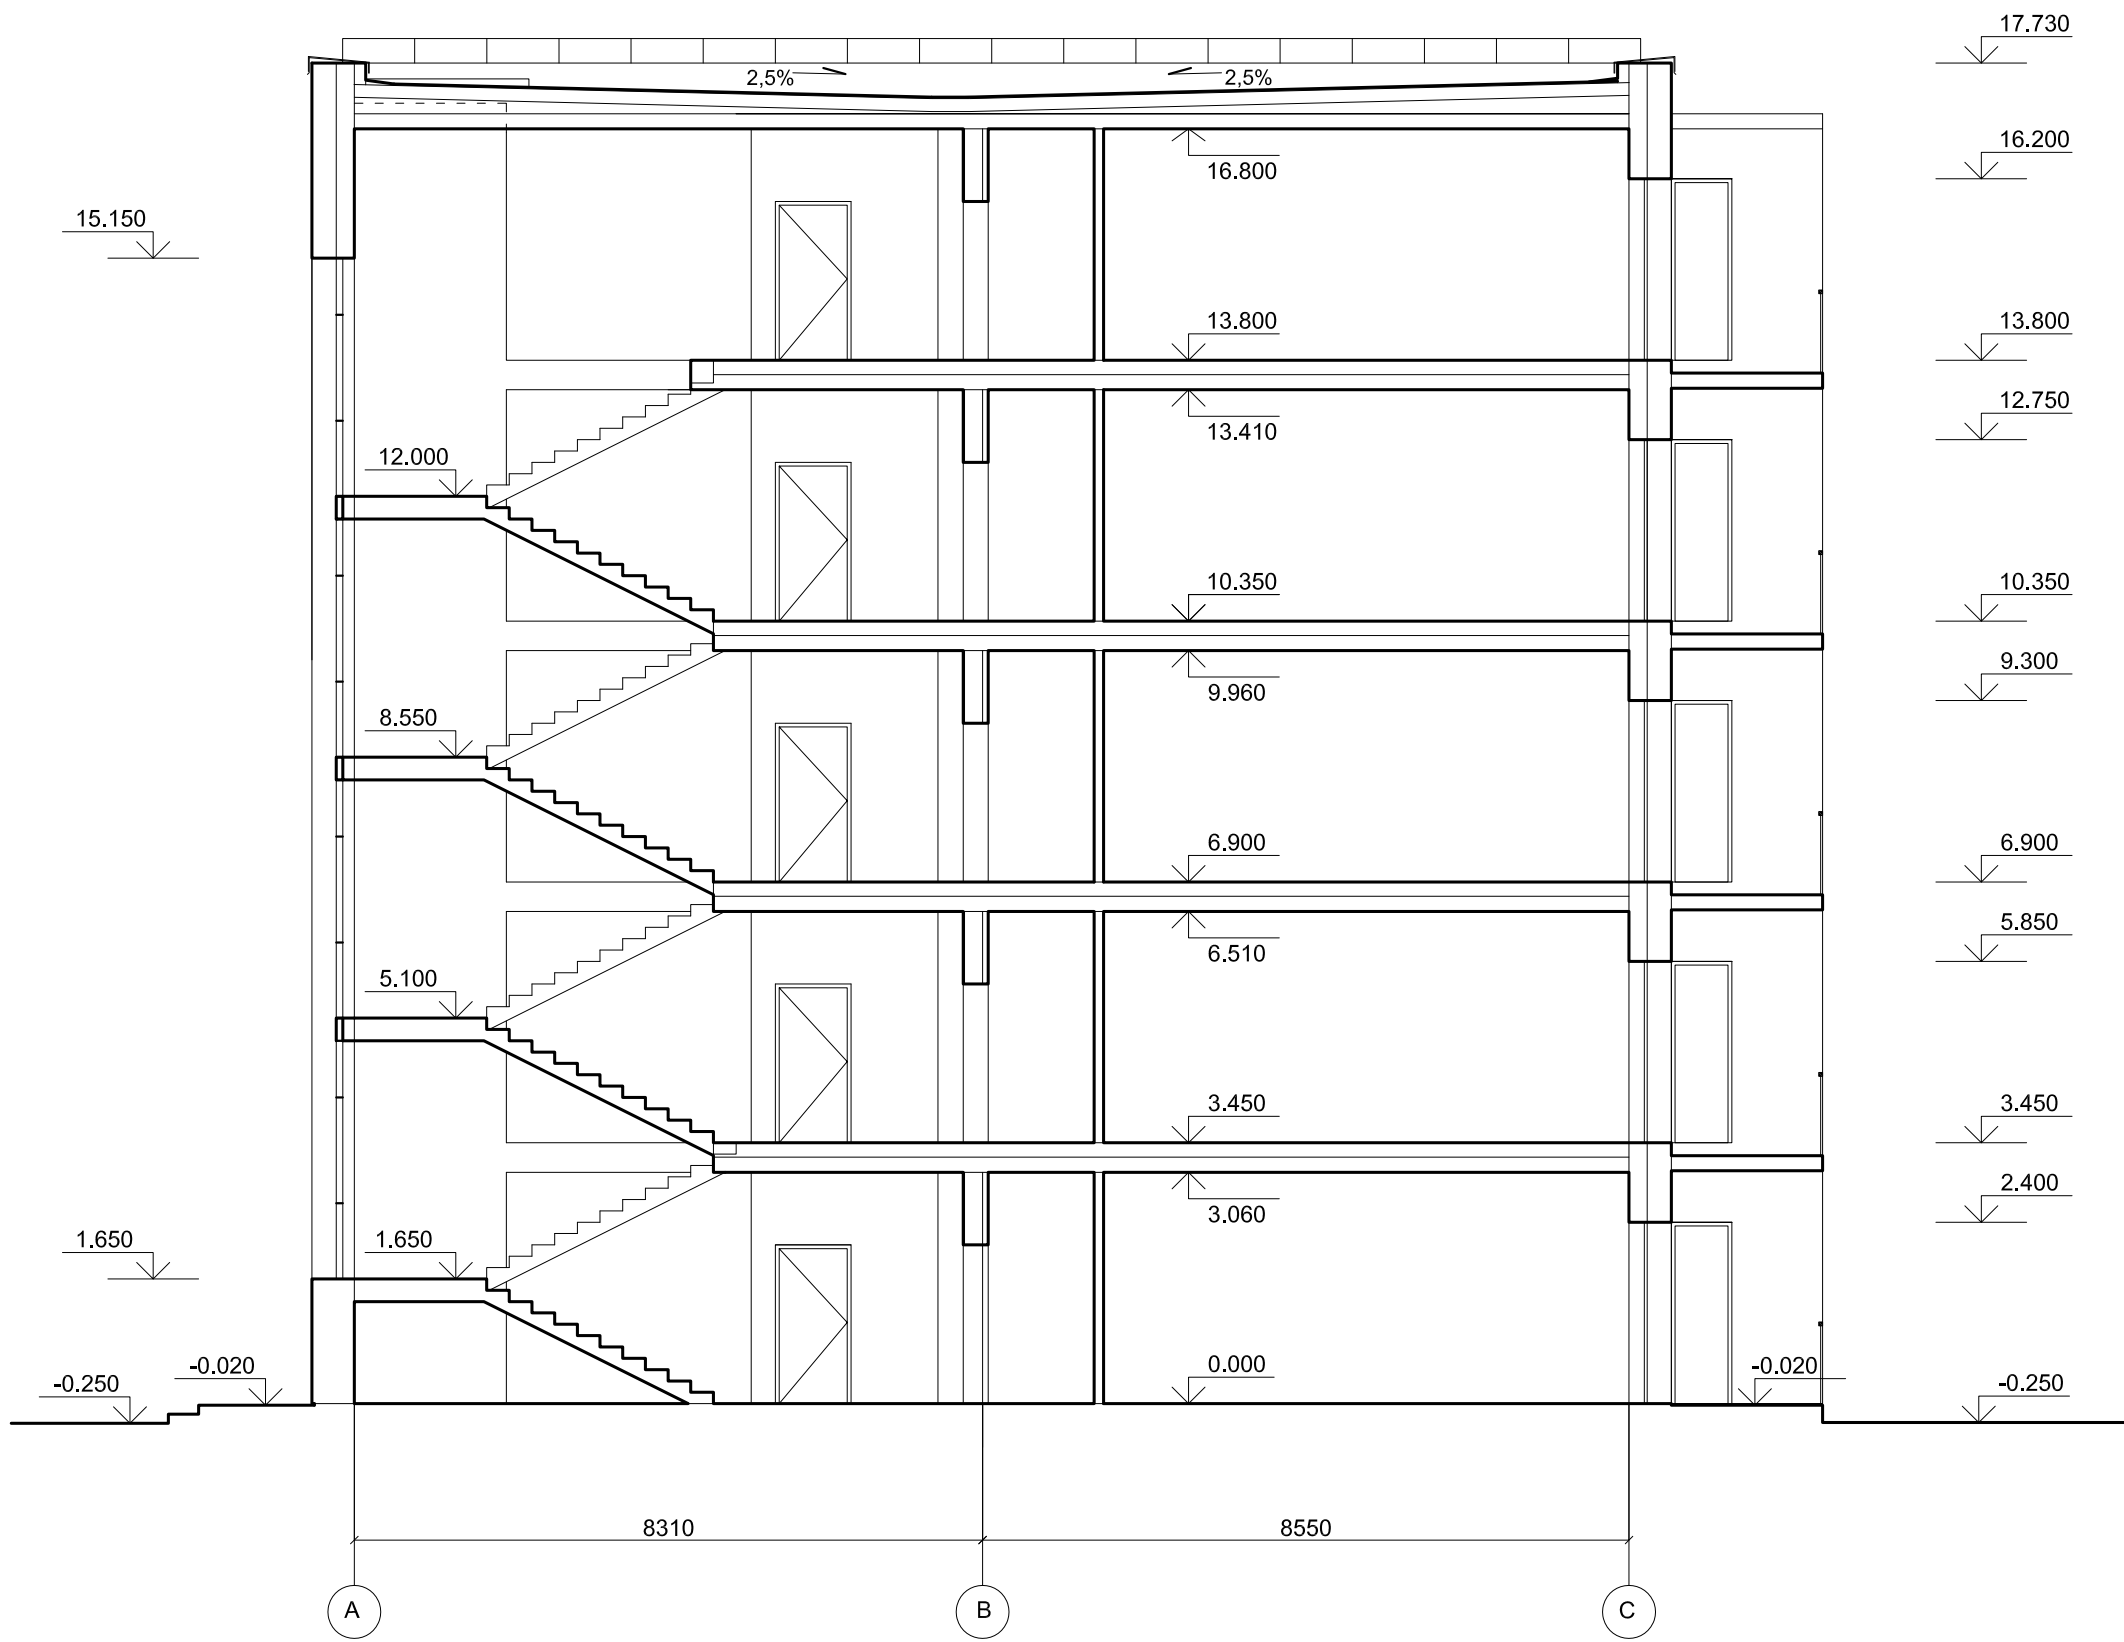

|                 |                                                              |                                                    |  |         |   |       |
|-----------------|--------------------------------------------------------------|----------------------------------------------------|--|---------|---|-------|
| 0               | 2026                                                         | Projektiniai pasiūlymai                            |  |         |   |       |
| Laida           | Išleidimo data                                               | Laidos statusas. Keitimo priežastis ( jei taikoma) |  |         |   |       |
| Atestato<br>Nr. | Projektuotojas<br><b>UAB V PROJEKTAI</b><br>Įm. k. 133307367 |                                                    |  |         | Projekto pavadinimas<br>DVYLIKOS DAUGIABUČIŲ (DAUGIABUČIŲ PASKIRTIES GRUPĖS)<br>NAMŲ ŠALDYTUVŲ G. 42, KAUNE, STATYBOS PROJEKTAS |       |
|                 |                                                              |                                                    |  |         | Statinio pavadinimas<br>DAUGIABUTIS GYVENAMAS NAMAS Nr. 04                                                                      |       |
| A763            | PV/PDV                                                       | R. Valatkevičienė                                  |  | 2025-12 | Brėžinys<br>PJŪVIS 1-1 M 1:100                                                                                                  | Laida |
| A2229           | Arch.                                                        | E. Baranauskienė                                   |  | 2025-12 |   | 0     |
|                 | Arch.                                                        | A. Šileikytė                                       |  | 2025-12 |   |       |
| LT              | Statytojas<br>KŪB "Mana investicinė bendrovė"                |                                                    |  |         | Žymuo<br>2025-104-02,04,11-PP-SA.B-11                                                                                           | Lapas |
|                 |                                                              |                                                    |  |         |   | Lapų  |
|                 |                                                              |                                                    |  |         |   | 1     |
|                 |                                                              |                                                    |  |         |   | 1     |

DAUGIABUTIS GYVENAMAS NAMAS NR. **03**

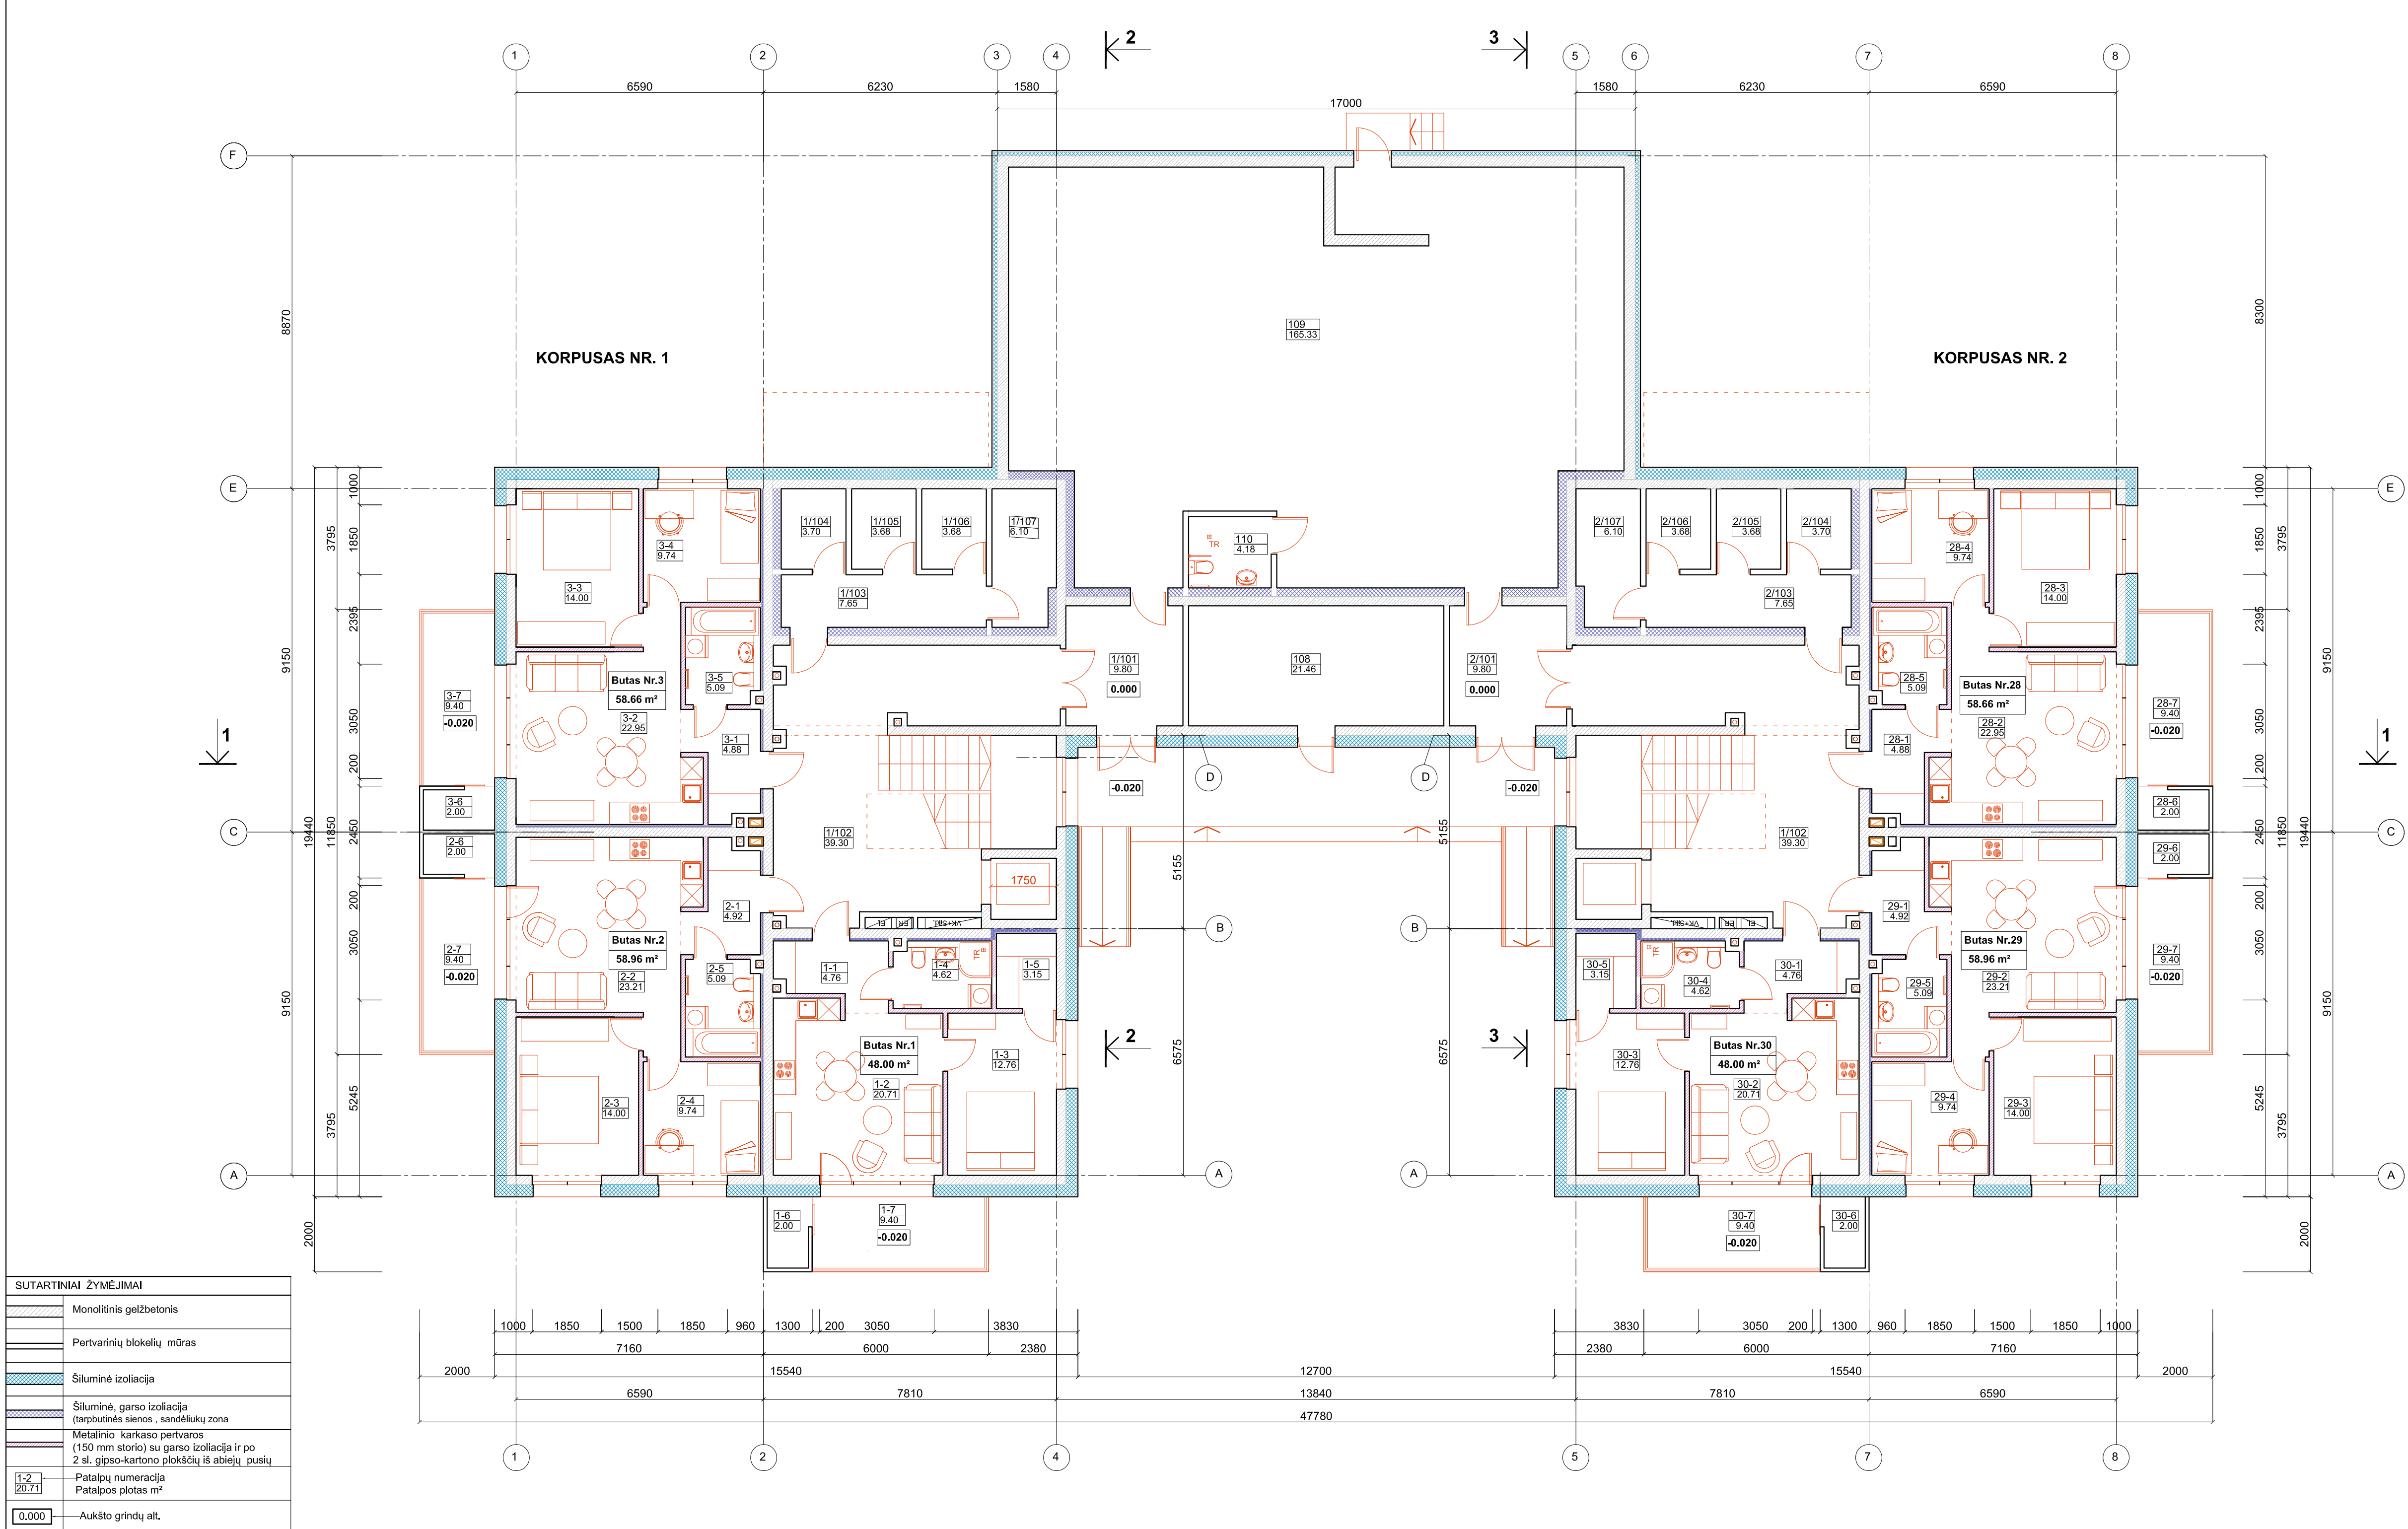


PIRMO AUKŠTO PLANAS M 1:100

| PIRMO AUKŠTO PATALPŲ EKSPLIKACIJA   |                            |               |                                     |                            |
|-------------------------------------|----------------------------|---------------|-------------------------------------|----------------------------|
| KORPUSAS NR.1                       |                            |               | KORPUSAS NR.2                       |                            |
| Pat. Nr.                            | Patalpos pavadinimas       | Plotas m²     | Pat. Nr.                            | Patalpos pavadinimas       |
| <b>Butas Nr. 1</b>                  |                            |               | <b>Butas Nr. 28</b>                 |                            |
| 1-1                                 | Koridorius                 | 4,76          | 28-1                                | Koridorius                 |
| 1-2                                 | Svetainė su virtuvės zona  | 20,71         | 28-2                                | Svetainė su virtuvės zona  |
| 1-3                                 | Kambarys                   | 12,76         | 28-3                                | Kambarys                   |
| 1-4                                 | Drabužinė                  | 3,15          | 28-4                                | Kambarys                   |
| 1-5                                 | Vonios patalpa             | 4,62          | 28-5                                | Vonios patalpa             |
| 1-6                                 | Pagalbinė patalpa ( šalta) | 2,00          | 28-6                                | Pagalbinė patalpa ( šalta) |
| Gyvenamasis plotas                  |                            | 33,47         | Gyvenamasis plotas                  |                            |
| Pagalbinis plotas                   |                            | 14,53         | Pagalbinis plotas                   |                            |
| <b>Bendras plotas bute Nr. 1</b>    |                            | <b>48,00</b>  | <b>Bendras plotas bute Nr. 28</b>   |                            |
| 1-7                                 | Terasa                     | 9,40          | 28-7                                | Terasa                     |
| <b>Butas Nr. 2</b>                  |                            |               | <b>Butas Nr. 29</b>                 |                            |
| 2-1                                 | Koridorius                 | 4,92          | 29-1                                | Koridorius                 |
| 2-2                                 | Svetainė su virtuvės zona  | 23,21         | 29-2                                | Svetainė su virtuvės zona  |
| 2-3                                 | Kambarys                   | 14,00         | 29-3                                | Kambarys                   |
| 2-4                                 | Kambarys                   | 9,74          | 29-4                                | Kambarys                   |
| 2-5                                 | Vonios patalpa             | 5,09          | 29-5                                | Vonios patalpa             |
| 2-6                                 | Pagalbinė patalpa ( šalta) | 2,00          | 29-6                                | Pagalbinė patalpa ( šalta) |
| Gyvenamasis plotas                  |                            | 46,95         | Gyvenamasis plotas                  |                            |
| Pagalbinis plotas                   |                            | 12,01         | Pagalbinis plotas                   |                            |
| <b>Bendras plotas bute Nr. 2</b>    |                            | <b>58,96</b>  | <b>Bendras plotas bute Nr. 29</b>   |                            |
| 2-7                                 | Terasa                     | 9,40          | 29-7                                | Terasa                     |
| <b>Butas Nr. 3</b>                  |                            |               | <b>Butas Nr. 30</b>                 |                            |
| 3-1                                 | Koridorius                 | 4,88          | 30-1                                | Koridorius                 |
| 3-2                                 | Svetainė su virtuvės zona  | 22,95         | 30-2                                | Svetainė su virtuvės zona  |
| 3-3                                 | Kambarys                   | 14,00         | 30-3                                | Kambarys                   |
| 3-4                                 | Kambarys                   | 9,74          | 30-4                                | Drabužinė                  |
| 3-5                                 | Vonios patalpa             | 5,09          | 30-5                                | Vonios patalpa             |
| 3-6                                 | Pagalbinė patalpa ( šalta) | 2,00          | 30-6                                | Pagalbinė patalpa ( šalta) |
| Gyvenamasis plotas                  |                            | 46,69         | Gyvenamasis plotas                  |                            |
| Pagalbinis plotas                   |                            | 11,97         | Pagalbinis plotas                   |                            |
| <b>Bendras plotas bute Nr. 3</b>    |                            | <b>58,66</b>  | <b>Bendras plotas bute Nr. 30</b>   |                            |
| 3-7                                 | Terasa                     | 9,40          | 30-7                                | Terasa                     |
| <b>Bendras plotas 3 butų aukšte</b> |                            | <b>165,62</b> | <b>Bendras plotas 3 butų aukšte</b> |                            |
| <b>Bendro naudojimo patalpos</b>    |                            |               | <b>Bendro naudojimo patalpos</b>    |                            |
| 1/101                               | Tambūras                   | 9,80          | 2/101                               | Tambūras                   |
| 1/102                               | Holas su laiptine          | 39,30         | 2/102                               | Holas su laiptine          |
| 1/103                               | Koridorius                 | 7,65          | 2/103                               | Koridorius                 |
| 1/104                               | Sandėliukas                | 3,70          | 2/104                               | Sandėliukas                |
| 1/105                               | Sandėliukas                | 3,68          | 2/105                               | Sandėliukas                |
| 1/106                               | Sandėliukas                | 3,68          | 2/106                               | Sandėliukas                |
| 1/107                               | Techninė patalpa           | 6,10          | 2/107                               | Techninė patalpa           |
|                                     |                            |               |                                     |                            |
| 108                                 | Šilumos punktas            | 21,45         |                                     |                            |
| 109                                 | Priedanga                  | 165,33        |                                     |                            |
| 110                                 | Sanmazgas (ŽN)             | 4,18          |                                     |                            |
| <b>Viso ploto pirmame aukšte</b>    |                            | <b>670,02</b> |                                     |                            |

|              |                  |                                                    |   |            |
|--------------|------------------|----------------------------------------------------|---|------------|
| 0            | 2026             | Projektiniai pasiūlymai                            |   |            |
| Laida        | Išleidimo data   | Laidos statusas. Keitimo priežastis ( jei taikoma) |   |            |
| Atestato Nr. | Projektuotojas   |                                                    | Projekto pavadinimas                                                                                  |            |
|              | UAB V PROJEKTAI  |                                                    | DVIKILIOS DAUGIABUČIŲ (DAUGIABUČIŲ PASKIRTIES GRUPĖS) NAMŲ ŠALDYTUVŲ G. 42, KAUNE, STATYBOS PROJEKTAS |            |
|              | Jm. k. 133307367 |                                                    | Statinio pavadinimas                                                                                  |            |
| A763         | PV/IPDV          | R. Valatkevičienė                                  | DAUGIABUTIS GYVENAMAS NAMAS Nr. 03                                                                    |            |
| A2229        | Arch.            | A. Šliekytė                                        | PIRMO AUKŠTO PLANAS M 1:100                                                                           |            |
| LT           | Arch.            | E. Baranauškienė                                   |   |            |
|              | Statytojas       | KŪB "Mana investicinė bendrovė"                    |   |            |
|              |                  |                                                    | Žymuo                                                                                                 | Lapas Lapų |
|              |                  |                                                    | 2025-104-03-PP-SA,B-1                                                                                 | 1 1        |



| SUTARTINIAI ŽYMĖJIMAI |   |
|-----------------------|---|
|                       | Blokelių mūras   |
|                       | Šiluminė izoliacija                                                                                                |
|                       | Šiluminė, garso izoliacija (tarptutinės sienos, sandėliukų zona)                                                   |
|                       | Metalinio karkaso pertvaros (150 mm storio) su garso izoliacija ir po 2 sl. gipso-kartonų plokščių iš abiejų pusių |
|                       | Patalpų numeracija                                                                                                 |
|                       | Patalpos plotas m²                                                                                                 |
|                       | Aukšto grindų alt.                                                                                                 |
|                       | Žalio stogo augalinis sluoksnis                                                                                    |
|                       | Žalio stogo skaldos sluoksnis                                                                                      |

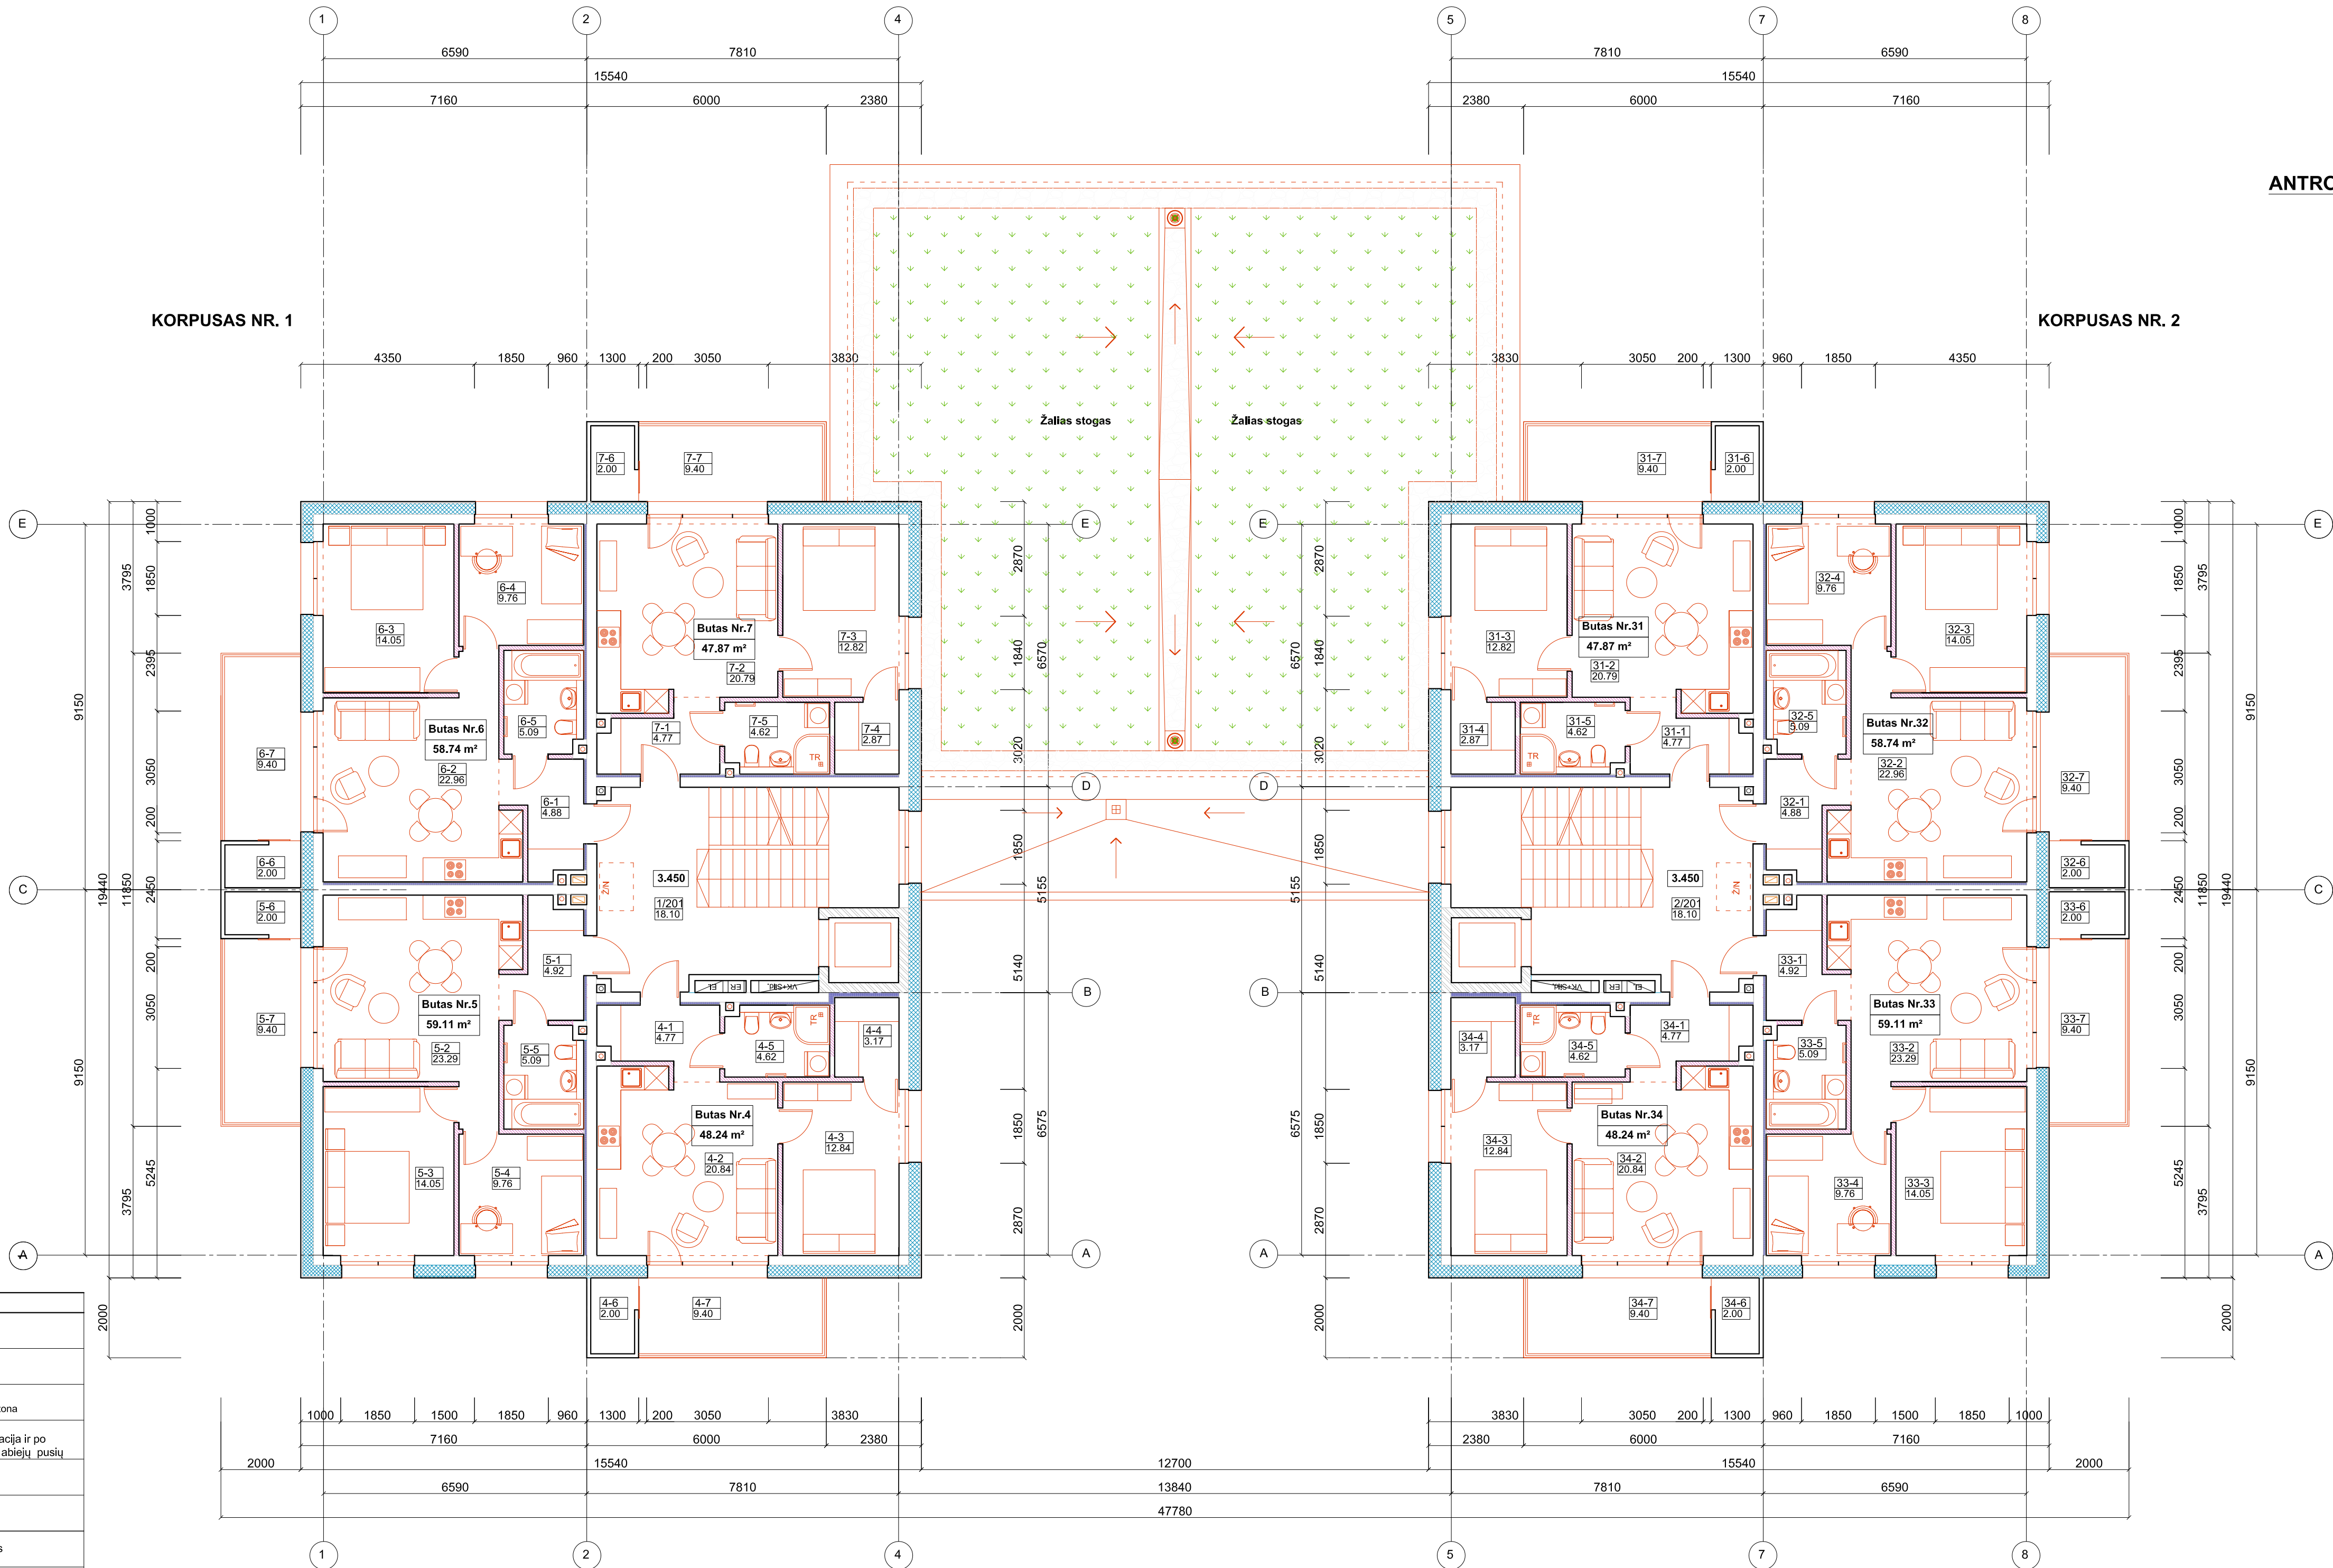


ANTRO AUKŠTO PLANAS M 1:100

| ANTRO AUKŠTO PATALPŲ EKSPLIKACIJA   |                            |               |                                     |                            |
|-------------------------------------|----------------------------|---------------|-------------------------------------|----------------------------|
| KORPUSAS NR.1                       |                            |               | KORPUSAS NR.2                       |                            |
| Pat. Nr.                            | Patalpos pavadinimas       | Plotas m²     | Pat. Nr.                            | Patalpos pavadinimas       |
| <b>Butas Nr. 4</b>                  |                            |               | <b>Butas Nr. 31</b>                 |                            |
| 4-1                                 | Koridorius                 | 4,77          | 31-1                                | Koridorius                 |
| 4-2                                 | Svetainė su virtuvės zona  | 20,84         | 31-2                                | Svetainė su virtuvės zona  |
| 4-3                                 | Kambarys                   | 12,84         | 31-3                                | Kambarys                   |
| 4-4                                 | Drabužinė                  | 3,17          | 31-4                                | Drabužinė                  |
| 4-5                                 | Vonios patalpa             | 4,62          | 31-5                                | Vonios patalpa             |
| 4-6                                 | Pagalbinė patalpa ( šalta) | 2,00          | 31-6                                | Pagalbinė patalpa ( šalta) |
| Gyvenamasis plotas                  |                            | 33,68         | Gyvenamasis plotas                  |                            |
| Pagalbinis plotas                   |                            | 14,56         | Pagalbinis plotas                   |                            |
| <b>Bendras plotas bute Nr. 4</b>    |                            | <b>48,24</b>  | <b>Bendras plotas bute Nr. 31</b>   |                            |
| 4-7                                 | Balkonas                   | 9,40          | 31-7                                | Balkonas                   |
| <b>Butas Nr. 5</b>                  |                            |               | <b>Butas Nr. 32</b>                 |                            |
| 5-1                                 | Koridorius                 | 4,92          | 32-1                                | Koridorius                 |
| 5-2                                 | Svetainė su virtuvės zona  | 23,29         | 32-2                                | Svetainė su virtuvės zona  |
| 5-3                                 | Kambarys                   | 14,05         | 32-3                                | Kambarys                   |
| 5-4                                 | Kambarys                   | 9,76          | 32-4                                | Kambarys                   |
| 5-5                                 | Vonios patalpa             | 5,09          | 32-5                                | Vonios patalpa             |
| 5-6                                 | Pagalbinė patalpa ( šalta) | 2,00          | 32-6                                | Pagalbinė patalpa ( šalta) |
| Gyvenamasis plotas                  |                            | 47,10         | Gyvenamasis plotas                  |                            |
| Pagalbinis plotas                   |                            | 12,01         | Pagalbinis plotas                   |                            |
| <b>Bendras plotas bute Nr. 5</b>    |                            | <b>59,11</b>  | <b>Bendras plotas bute Nr. 32</b>   |                            |
| 5-7                                 | Balkonas                   | 9,40          | 32-7                                | Balkonas                   |
| <b>Butas Nr. 6</b>                  |                            |               | <b>Butas Nr. 33</b>                 |                            |
| 6-1                                 | Koridorius                 | 4,88          | 33-1                                | Koridorius                 |
| 6-2                                 | Svetainė su virtuvės zona  | 22,96         | 33-2                                | Svetainė su virtuvės zona  |
| 6-3                                 | Kambarys                   | 14,05         | 33-3                                | Kambarys                   |
| 6-4                                 | Kambarys                   | 9,76          | 33-4                                | Kambarys                   |
| 6-5                                 | Vonios patalpa             | 5,09          | 33-5                                | Vonios patalpa             |
| 6-6                                 | Pagalbinė patalpa ( šalta) | 2,00          | 33-6                                | Pagalbinė patalpa ( šalta) |
| Gyvenamasis plotas                  |                            | 46,77         | Gyvenamasis plotas                  |                            |
| Pagalbinis plotas                   |                            | 11,97         | Pagalbinis plotas                   |                            |
| <b>Bendras plotas bute Nr. 6</b>    |                            | <b>58,74</b>  | <b>Bendras plotas bute Nr. 33</b>   |                            |
| 6-7                                 | Balkonas                   | 9,40          | 33-7                                | Balkonas                   |
| <b>Butas Nr. 7</b>                  |                            |               | <b>Butas Nr. 34</b>                 |                            |
| 7-1                                 | Koridorius                 | 4,77          | 34-1                                | Koridorius                 |
| 7-2                                 | Svetainė su virtuvės zona  | 20,79         | 34-2                                | Svetainė su virtuvės zona  |
| 7-3                                 | Kambarys                   | 12,82         | 34-3                                | Kambarys                   |
| 7-4                                 | Drabužinė                  | 2,87          | 34-4                                | Drabužinė                  |
| 7-5                                 | Vonios patalpa             | 4,62          | 34-5                                | Vonios patalpa             |
| 7-6                                 | Pagalbinė patalpa ( šalta) | 2,00          | 34-6                                | Pagalbinė patalpa ( šalta) |
| Gyvenamasis plotas                  |                            | 33,61         | Gyvenamasis plotas                  |                            |
| Pagalbinis plotas                   |                            | 14,26         | Pagalbinis plotas                   |                            |
| <b>Bendras plotas bute Nr. 7</b>    |                            | <b>47,87</b>  | <b>Bendras plotas bute Nr. 34</b>   |                            |
| 7-7                                 | Balkonas                   | 9,40          | 34-7                                | Balkonas                   |
| <b>Bendras plotas 4 butų aukšte</b> |                            | <b>213,96</b> | <b>Bendras plotas 4 butų aukšte</b> |                            |
| <b>Patalpos bendro naudojimo</b>    |                            |               | <b>Patalpos bendro naudojimo</b>    |                            |
| 1/201                               | Koridorius su laiptine     | 18,10         | 2/201                               | Koridorius su laiptine     |
| Viso ploto antrame aukšte 1 korpuso |                            | <b>232,06</b> | Viso ploto antrame aukšte 2 korpuso |                            |
| <b>Viso ploto antrame aukšte</b>    |                            | <b>464,12</b> |                                     |                            |

|                 |                                                              |                                                    |                                                                                       |   |                             |       |      |
|-----------------|--------------------------------------------------------------|----------------------------------------------------|---------------------------------------------------------------------------------------|---|-----------------------------|-------|------|
| 0               | 2025                                                         | Projektiniai pasiūlymai                            |                                                                                       |   |                             |       |      |
| Laida           | Išleidimo data                                               | Laidos statusas. Keitimo priežastis ( jei taikoma) |                                                                                       |   |                             |       |      |
| Atestato<br>Nr. | Projektuotojas<br><b>UAB V PROJEKTAI</b><br>Jm. k. 133307367 |                                                    |                                                                                       | Projekto pavadinimas<br>DVYLIKOS DAUGIABUČIŲ (DAUGIABUČIŲ PASKIRTIES GRUPĖS)<br>NAMŲ ŠALDYTUVŲ G. 42, KAUNE, STATYBOS PROJEKTAS |                             |       |      |
|                 |                                                              |                                                    |                                                                                       | Statinio pavadinimas<br>DAUGIABUTIS GYVENAMAS NAMAS Nr. 03                                                                      |                             |       |      |
|                 |                                                              |                                                    |                                                                                       |   |                             |       |      |
| A763            | PV/PDV                                                       | R. Valatkevičienė                                  |  | 2025-12   | Brėžinys                    | Laida |      |
| A2229           | Arch.                                                        | A. Šileikytė                                       |  | 2025-12   | ANTRO AUKŠTO PLANAS M 1:100 | 0     |      |
|                 | Arch.                                                        | E. Baranauškienė                                   |  | 2025-12   |                             |       |      |
| LT              | Statytojas                                                   |                                                    |                                                                                       | Žymuo   | 2025-104-03-PP-SA,B-2       | Lapas | Lapų |
|                 | KŪB "Mana investicinė bendrovė"                              |                                                    |                                                                                       |   |                             | 1     | 1    |



| SUTARTINAI ŽYMĖJIMAI |   |
|----------------------|---|
|                      | Blockelių mūras   |
|                      | Šiluminė izoliacija                                                                                                |
|                      | Šiluminė, garso izoliacija (tarptutinės sienos, sandėliukų zona)                                                   |
|                      | Metalinio karkaso pertvaros (150 mm storio) su garso izoliacija ir po 2 sl. gipso-kartonų plokščių iš abiejų pusių |
|                      | Patalpų numeracija                                                                                                 |
|                      | Patalpos plotas m²                                                                                                 |
|                      | Aukšto grindų alt.                                                                                                 |

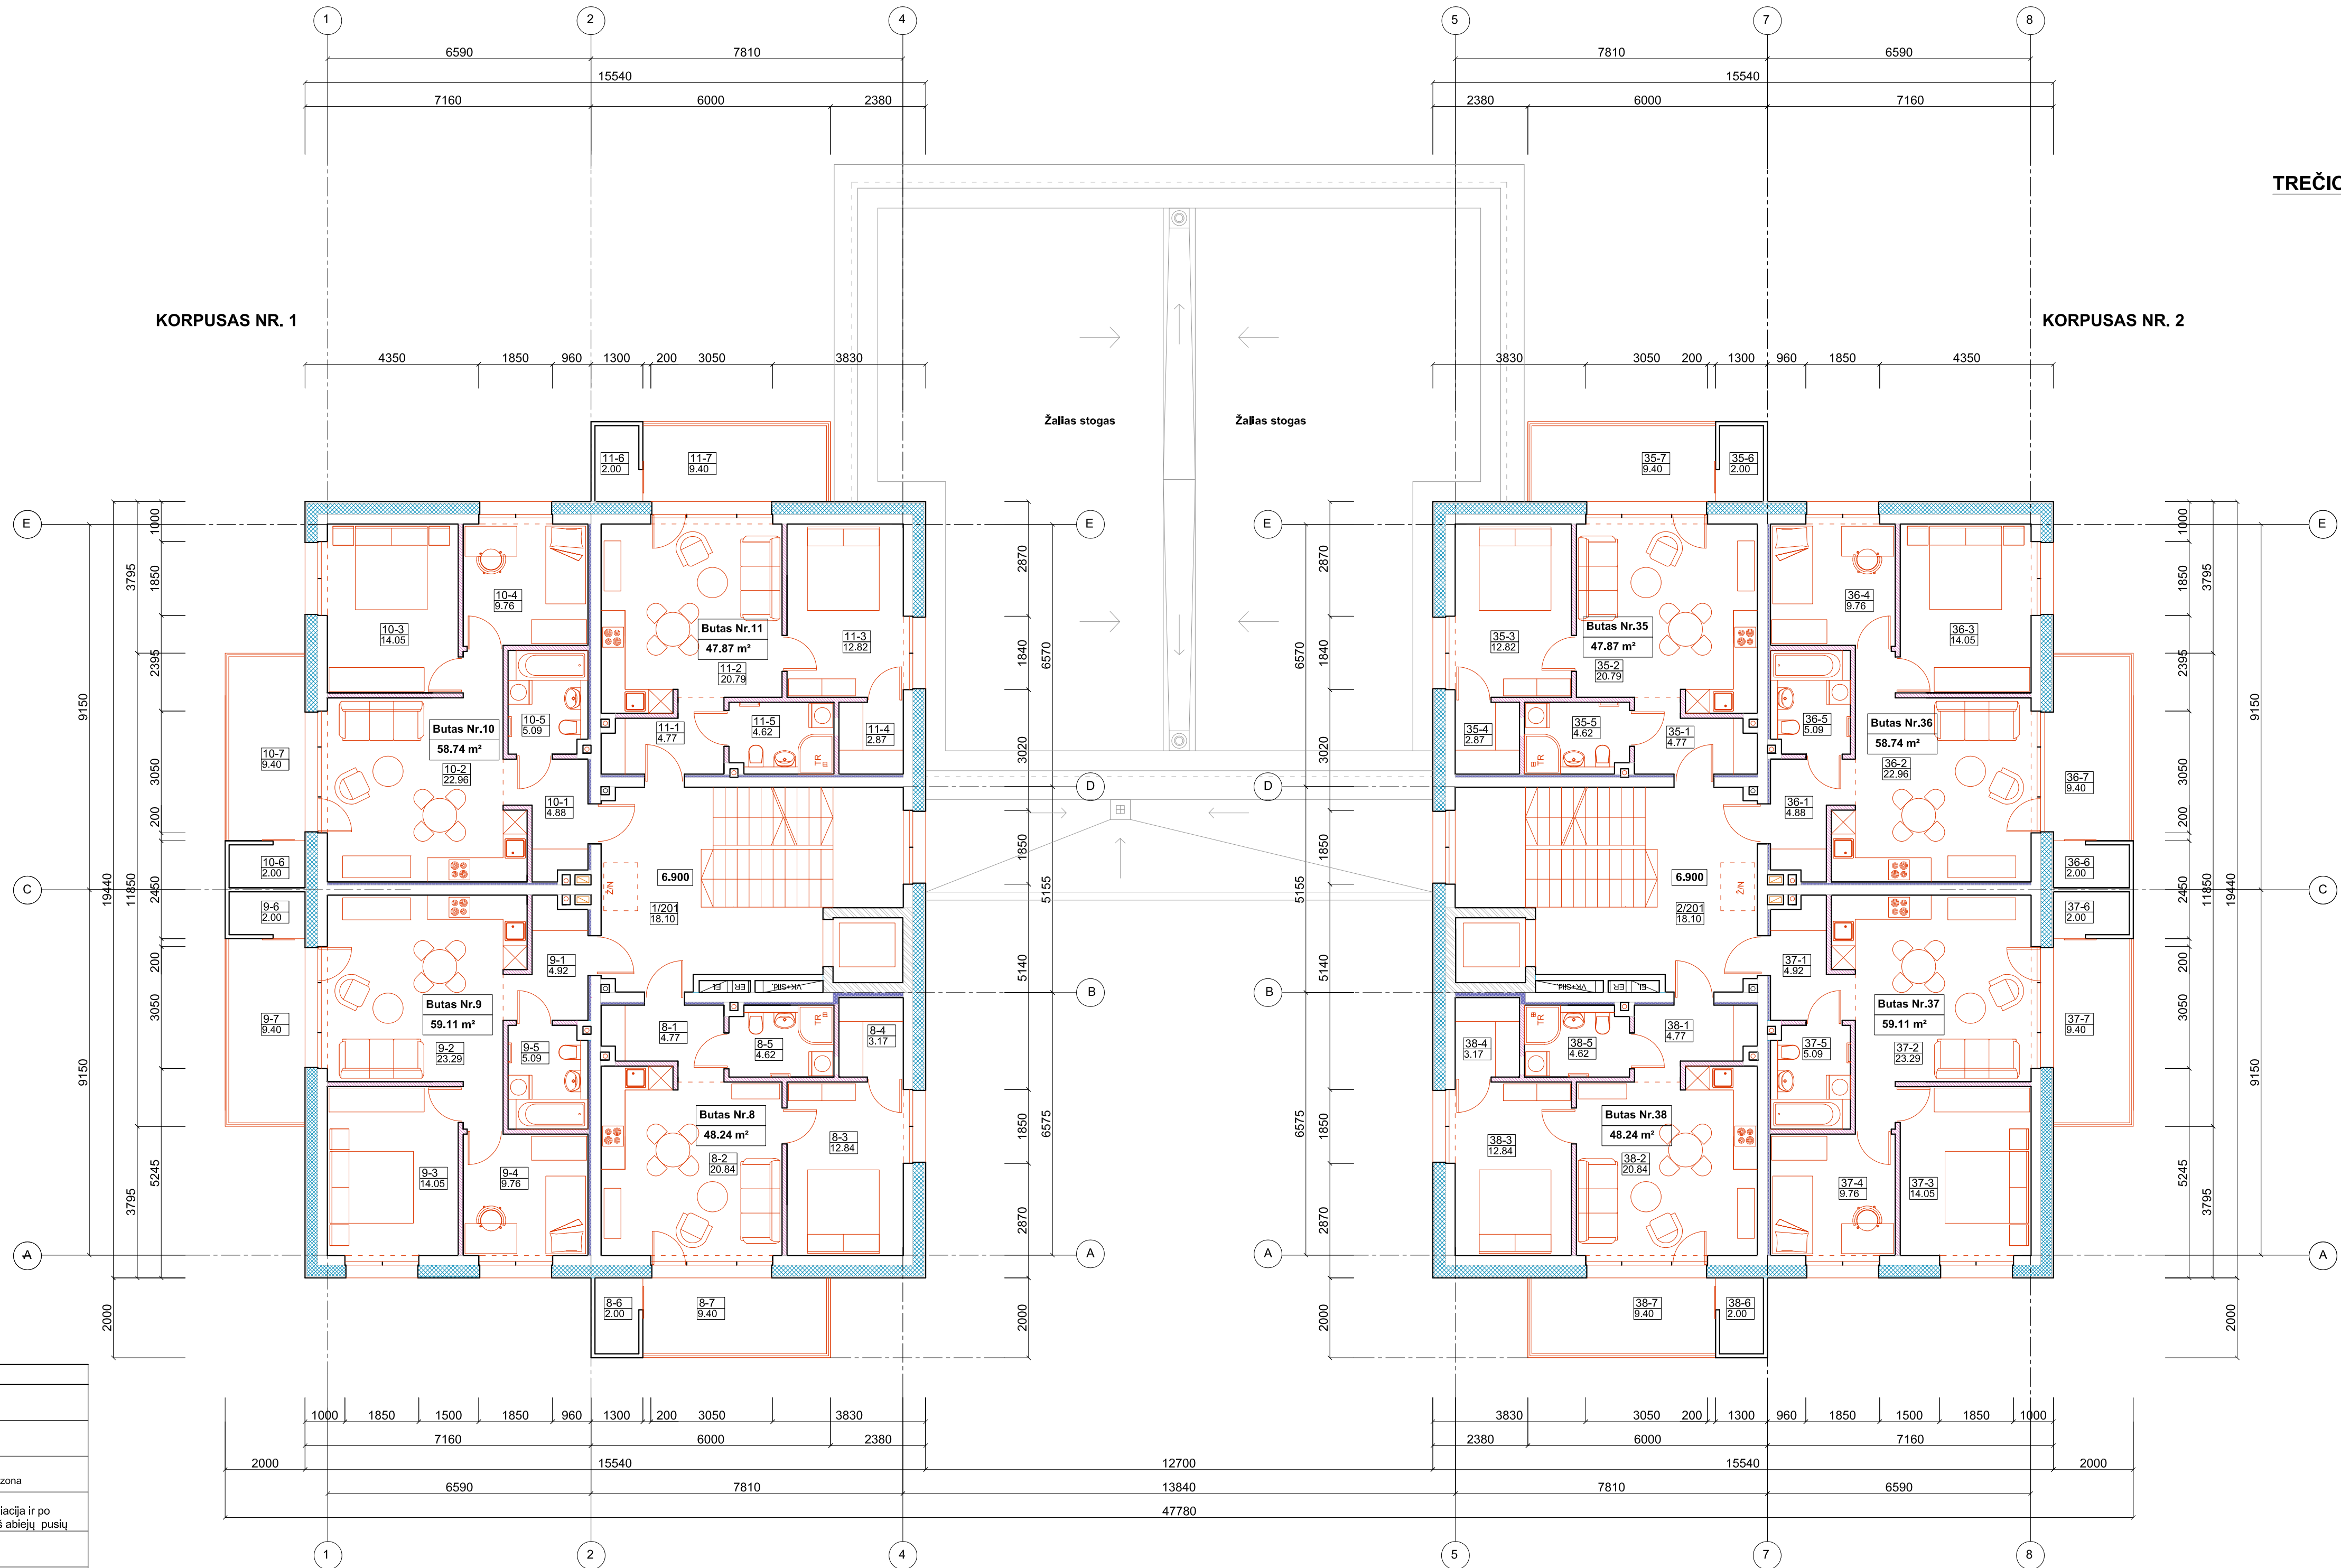


TREČIO AUKŠTO PLANAS M 1:100

| TREČIO AUKŠTO PATALPŲ EKSPLIKACIJA   |                            |               |                                      |                            |               |
|--------------------------------------|----------------------------|---------------|--------------------------------------|----------------------------|---------------|
| KORPUSAS NR.1                        |                            |               | KORPUSAS NR.2                        |                            |               |
| Pat. Nr.                             | Patalpos pavadinimas       | Plotas m²     | Pat. Nr.                             | Patalpos pavadinimas       | Plotas m²     |
| <b>Butas Nr. 8</b>                   |                            |               | <b>Butas Nr. 35</b>                  |                            |               |
| 8-1                                  | Koridorius                 | 4,77          | 35-1                                 | Koridorius                 | 4,77          |
| 8-2                                  | Svetainė su virtuvės zona  | 20,84         | 35-2                                 | Svetainė su virtuvės zona  | 20,79         |
| 8-3                                  | Kambarys                   | 12,84         | 35-3                                 | Kambarys                   | 12,82         |
| 8-4                                  | Drabužinė                  | 3,17          | 35-4                                 | Drabužinė                  | 2,87          |
| 8-5                                  | Vonios patalpa             | 4,62          | 35-5                                 | Vonios patalpa             | 4,62          |
| 8-6                                  | Pagalbinė patalpa ( šalta) | 2,00          | 35-6                                 | Pagalbinė patalpa ( šalta) | 2,00          |
| Gyvenamasis plotas                   |                            |               | Gyvenamasis plotas                   |                            |               |
| Pagalbinis plotas                    |                            |               | Pagalbinis plotas                    |                            |               |
| <b>Bendras plotas bute Nr. 8</b>     |                            | <b>48,24</b>  | <b>Bendras plotas bute Nr. 35</b>    |                            | <b>47,87</b>  |
| 8-7                                  | Balkonas                   | 9,40          | 35-7                                 | Balkonas                   | 9,40          |
| <b>Butas Nr. 9</b>                   |                            |               | <b>Butas Nr. 36</b>                  |                            |               |
| 9-1                                  | Koridorius                 | 4,92          | 36-1                                 | Koridorius                 | 4,88          |
| 9-2                                  | Svetainė su virtuvės zona  | 23,29         | 36-2                                 | Svetainė su virtuvės zona  | 22,96         |
| 9-3                                  | Kambarys                   | 14,05         | 36-3                                 | Kambarys                   | 14,05         |
| 9-4                                  | Kambarys                   | 9,76          | 36-4                                 | Kambarys                   | 9,76          |
| 9-5                                  | Vonios patalpa             | 5,09          | 36-5                                 | Vonios patalpa             | 5,09          |
| 9-6                                  | Pagalbinė patalpa ( šalta) | 2,00          | 36-6                                 | Pagalbinė patalpa ( šalta) | 2,00          |
| Gyvenamasis plotas                   |                            |               | Gyvenamasis plotas                   |                            |               |
| Pagalbinis plotas                    |                            |               | Pagalbinis plotas                    |                            |               |
| <b>Bendras plotas bute Nr. 9</b>     |                            | <b>59,11</b>  | <b>Bendras plotas bute Nr. 36</b>    |                            | <b>58,74</b>  |
| 9-7                                  | Balkonas                   | 9,40          | 36-7                                 | Balkonas                   | 9,40          |
| <b>Butas Nr. 10</b>                  |                            |               | <b>Butas Nr. 37</b>                  |                            |               |
| 10-1                                 | Koridorius                 | 4,88          | 37-1                                 | Koridorius                 | 4,92          |
| 10-2                                 | Svetainė su virtuvės zona  | 22,96         | 37-2                                 | Svetainė su virtuvės zona  | 23,29         |
| 10-3                                 | Kambarys                   | 14,05         | 37-3                                 | Kambarys                   | 14,05         |
| 10-4                                 | Kambarys                   | 9,76          | 37-4                                 | Kambarys                   | 9,76          |
| 10-5                                 | Vonios patalpa             | 5,09          | 37-5                                 | Vonios patalpa             | 5,09          |
| 10-6                                 | Pagalbinė patalpa ( šalta) | 2,00          | 37-6                                 | Pagalbinė patalpa ( šalta) | 2,00          |
| Gyvenamasis plotas                   |                            |               | Gyvenamasis plotas                   |                            |               |
| Pagalbinis plotas                    |                            |               | Pagalbinis plotas                    |                            |               |
| <b>Bendras plotas bute Nr. 10</b>    |                            | <b>58,74</b>  | <b>Bendras plotas bute Nr. 37</b>    |                            | <b>59,11</b>  |
| 10-7                                 | Balkonas                   | 9,40          | 37-7                                 | Balkonas                   | 9,40          |
| <b>Butas Nr. 11</b>                  |                            |               | <b>Butas Nr. 38</b>                  |                            |               |
| 11-1                                 | Koridorius                 | 4,77          | 38-1                                 | Koridorius                 | 4,77          |
| 11-2                                 | Svetainė su virtuvės zona  | 20,79         | 38-2                                 | Svetainė su virtuvės zona  | 20,84         |
| 11-3                                 | Kambarys                   | 12,82         | 38-3                                 | Kambarys                   | 12,84         |
| 11-4                                 | Drabužinė                  | 2,87          | 38-4                                 | Drabužinė                  | 3,17          |
| 11-5                                 | Vonios patalpa             | 4,62          | 38-5                                 | Vonios patalpa             | 4,62          |
| 11-6                                 | Pagalbinė patalpa ( šalta) | 2,00          | 38-6                                 | Pagalbinė patalpa ( šalta) | 2,00          |
| Gyvenamasis plotas                   |                            |               | Gyvenamasis plotas                   |                            |               |
| Pagalbinis plotas                    |                            |               | Pagalbinis plotas                    |                            |               |
| <b>Bendras plotas bute Nr. 11</b>    |                            | <b>47,87</b>  | <b>Bendras plotas bute Nr. 38</b>    |                            | <b>48,24</b>  |
| 11-7                                 | Balkonas                   | 9,40          | 38-7                                 | Balkonas                   | 9,40          |
| <b>Bendras plotas 4 butų aukšte</b>  |                            | <b>213,96</b> | <b>Bendras plotas 4 butų aukšte</b>  |                            | <b>213,96</b> |
| <b>Patalpos bendro naudojimo</b>     |                            |               | <b>Patalpos bendro naudojimo</b>     |                            |               |
| 1/301                                | Koridorius su laiptine     | 18,10         | 2/301                                | Koridorius su laiptine     | 18,10         |
| Viso ploto trečiame aukšte 1 korpuso |                            | <b>232,06</b> | Viso ploto trečiame aukšte 2 korpuso |                            | <b>232,06</b> |
| <b>Viso ploto trečiame aukšte</b>    |                            | <b>464,12</b> |                                      |                            |               |

|              |                                                              |                                                    |   |                              |       |
|--------------|--------------------------------------------------------------|----------------------------------------------------|---|------------------------------|-------|
| 0            | 2025                                                         | Projektiniai pasiūlymai                            |   |                              |       |
| Laida        | Išleidimo data                                               | Laidos statusas. Keitimų priežastis ( jei taikoma) |   |                              |       |
| Atestato Nr. | Projektuotojas<br><b>UAB V PROJEKTAI</b><br>Įm. k. 133307367 |                                                    | Projekto pavadinimas<br>DVYLIKOS DAUGIABUČIŲ (DAUGIABUČIŲ PASKIRTIES GRUPĖS) NAMŲ ŠALDYTUŲVŲ G. 42, KAUNE, STATYBOS PROJEKTAS |                              |       |
|              |                                                              |                                                    | Statinio pavadinimas<br>DAUGIABUTIS GYVENAMAS NAMAS Nr. 03                                                                    |                              |       |
|              |                                                              |                                                    |   |                              |       |
| A763         | PV/PDV                                                       | R. Valatkevičienė                                  | 2025-12   | Brežinys                     | Laida |
| A2229        | Arch.                                                        | A. Šliekytė                                        | 2025-12   | TREČIO AUKŠTO PLANAS M 1:100 |       |
|              |                                                              | E. Baranauskienė                                   | 2025-12   |                              |       |
| LT           | Statytojas                                                   |                                                    | Žymuo   |                              | Lapas |
|              | KŪB "Mana investicinė bendrovė"                              |                                                    | 2025-104-03-PP-SA-B-3   |                              | Lapų  |
|              |                                                              |                                                    |   | 1                            | 1     |



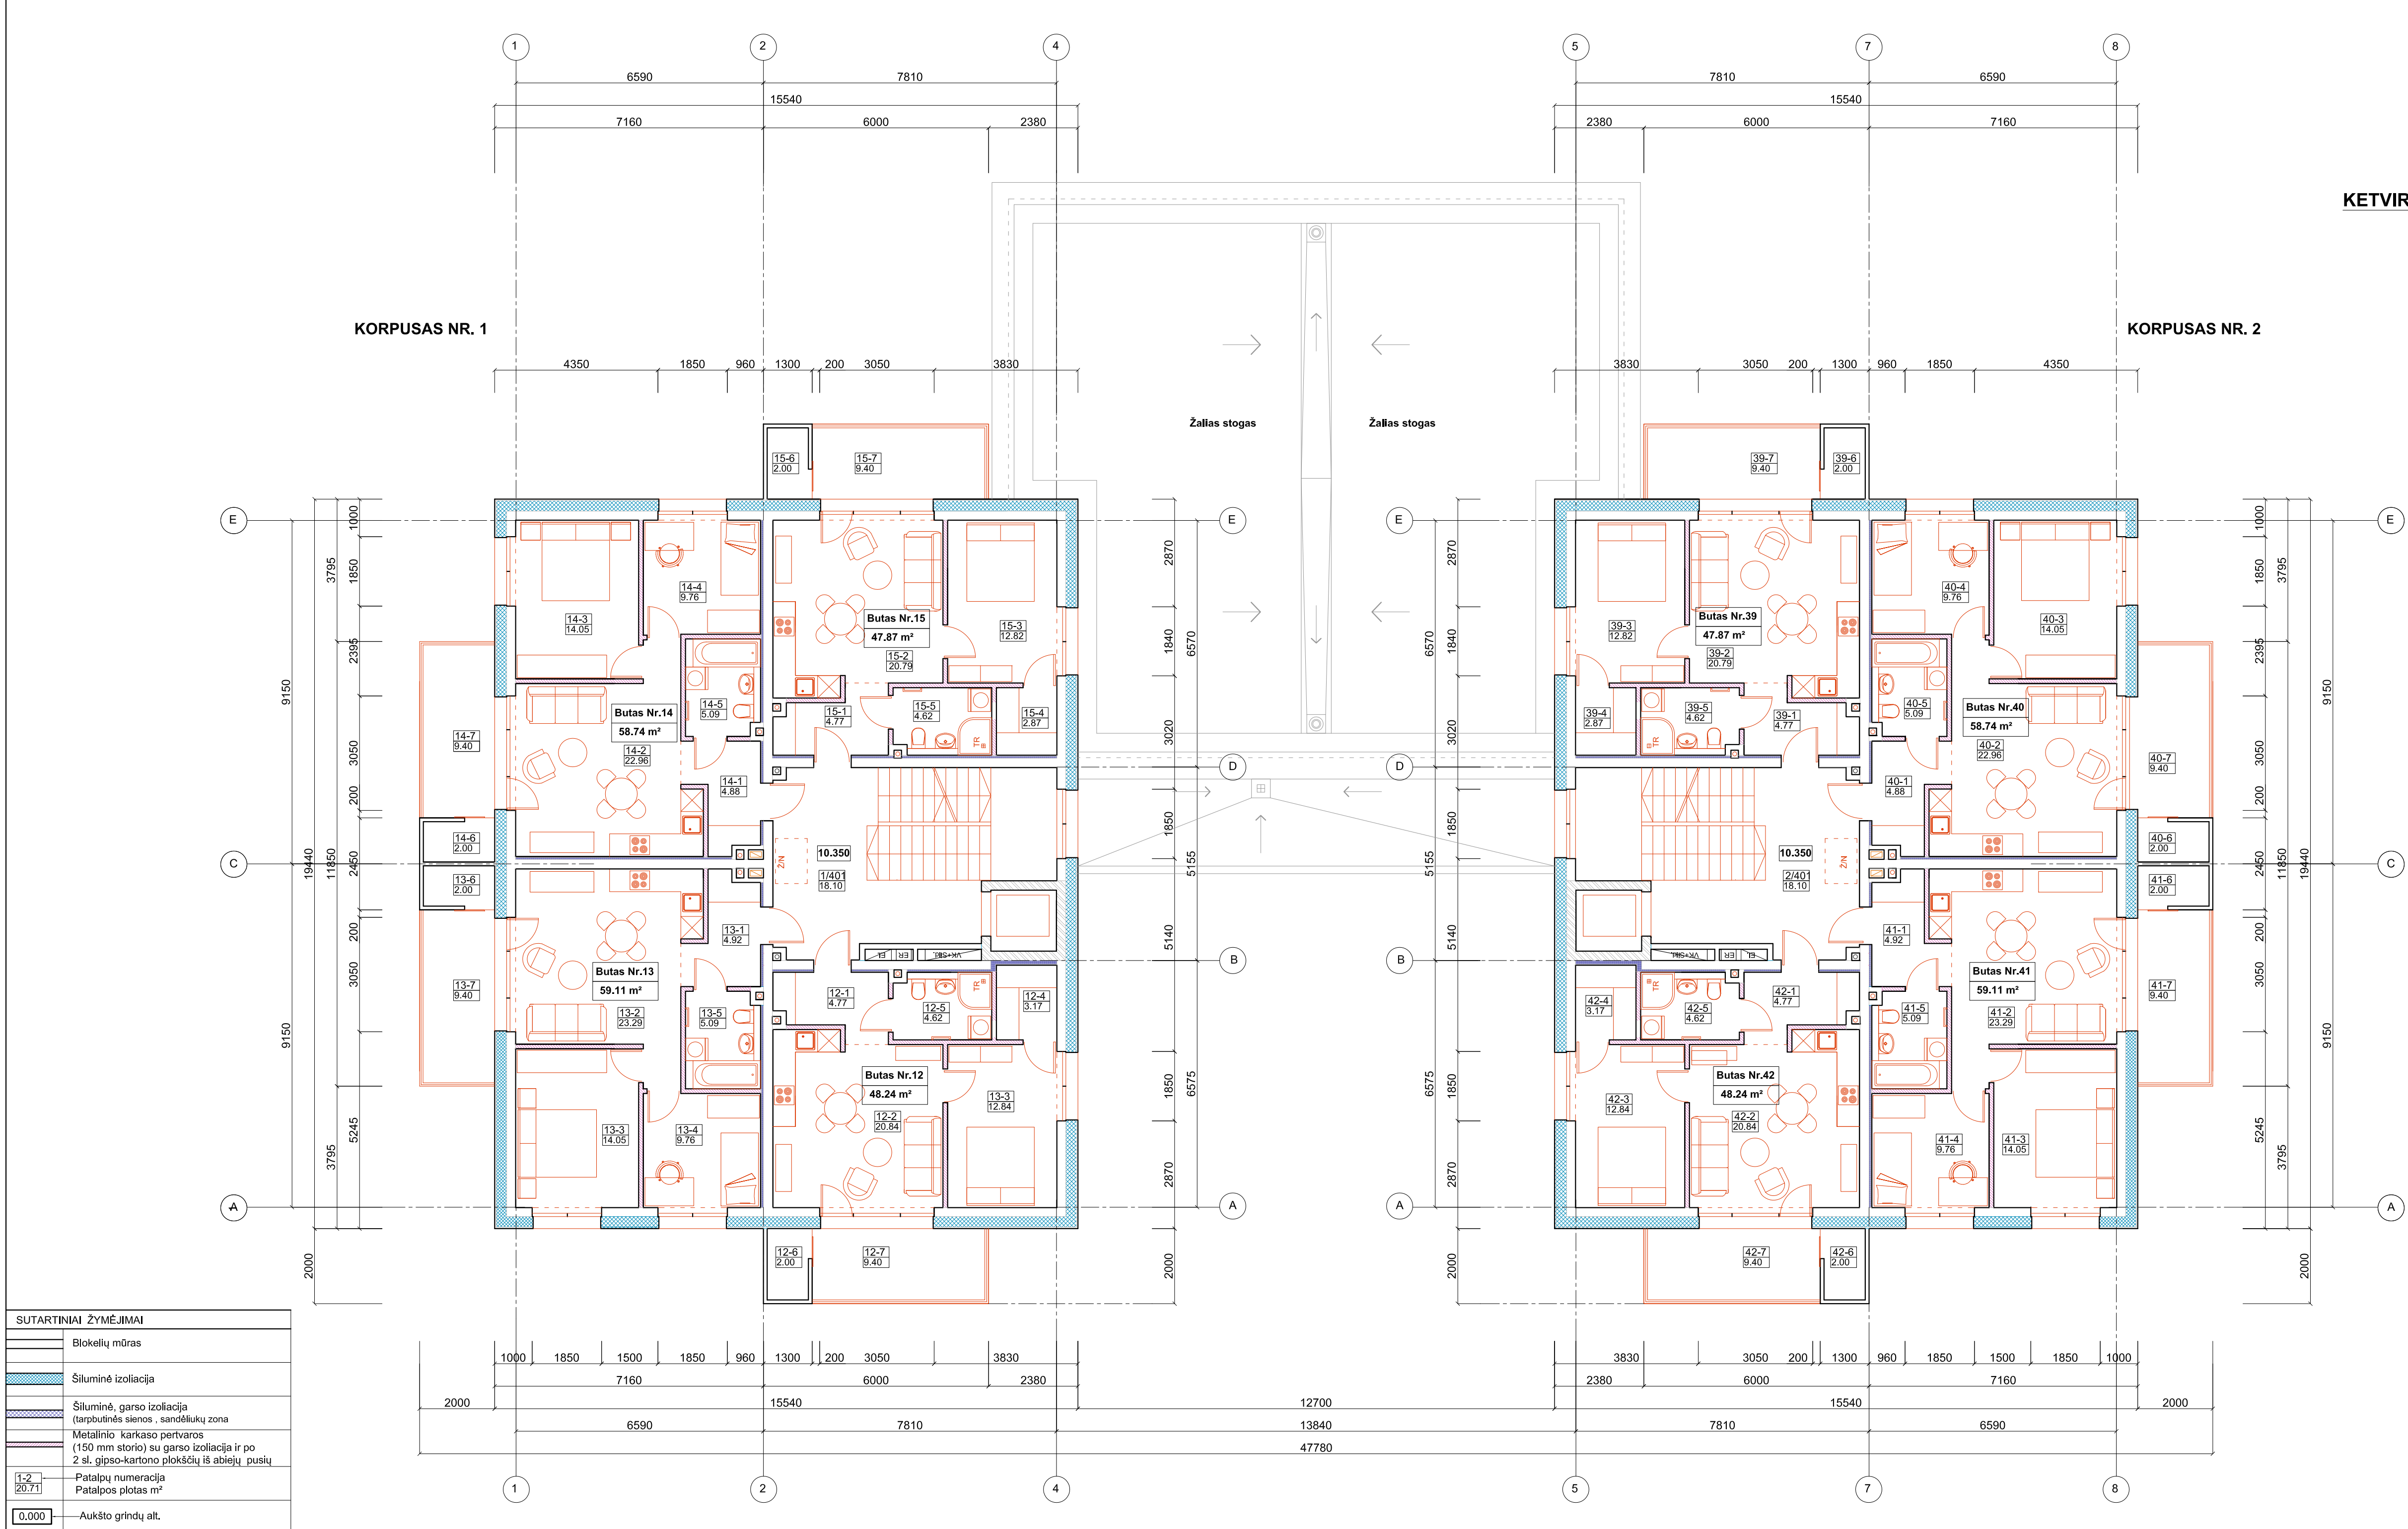

KETVIRTO AUKŠTO PLANAS M 1:100


| KETVIRTO AUKŠTO PATALPŲ EKSPLIKACIJA   |                            |               |                                        |                            |               |
|----------------------------------------|----------------------------|---------------|----------------------------------------|----------------------------|---------------|
| KORPUSAS NR.1                          |                            |               | KORPUSAS NR.2                          |                            |               |
| Pat. Nr.                               | Patalpos pavadinimas       | Plotas m²     | Pat. Nr.                               | Patalpos pavadinimas       | Plotas m²     |
| <b>Butas Nr. 12</b>                    |                            |               | <b>Butas Nr. 39</b>                    |                            |               |
| 12-1                                   | Koridorius                 | 4,77          | 39-1                                   | Koridorius                 | 4,77          |
| 12-2                                   | Svetainė su virtuvės zona  | 20,84         | 39-2                                   | Svetainė su virtuvės zona  | 20,79         |
| 12-3                                   | Kambarys                   | 12,84         | 39-3                                   | Kambarys                   | 12,82         |
| 12-4                                   | Drabužinė                  | 3,17          | 39-4                                   | Drabužinė                  | 2,87          |
| 12-5                                   | Vonios patalpa             | 4,62          | 39-5                                   | Vonios patalpa             | 4,62          |
| 12-6                                   | Pagalbinė patalpa ( šalta) | 2,00          | 39-6                                   | Pagalbinė patalpa ( šalta) | 2,00          |
| Gyvenamasis plotas                     |                            | 33,68         | Gyvenamasis plotas                     |                            | 33,61         |
| Pagalbinis plotas                      |                            | 14,56         | Pagalbinis plotas                      |                            | 14,26         |
| <b>Bendras plotas bute Nr. 12</b>      |                            | <b>48,24</b>  | <b>Bendras plotas bute Nr. 39</b>      |                            | <b>47,87</b>  |
| 12-7                                   | Balkonas                   | 9,40          | 39-7                                   | Balkonas                   | 9,40          |
| <b>Butas Nr. 13</b>                    |                            |               | <b>Butas Nr. 40</b>                    |                            |               |
| 13-1                                   | Koridorius                 | 4,92          | 40-1                                   | Koridorius                 | 4,88          |
| 13-2                                   | Svetainė su virtuvės zona  | 23,29         | 40-2                                   | Svetainė su virtuvės zona  | 22,96         |
| 13-3                                   | Kambarys                   | 14,05         | 40-3                                   | Kambarys                   | 14,05         |
| 13-4                                   | Kambarys                   | 9,76          | 40-4                                   | Kambarys                   | 9,76          |
| 13-5                                   | Vonios patalpa             | 5,09          | 40-5                                   | Vonios patalpa             | 5,09          |
| 13-6                                   | Pagalbinė patalpa ( šalta) | 2,00          | 40-6                                   | Pagalbinė patalpa ( šalta) | 2,00          |
| Gyvenamasis plotas                     |                            | 47,10         | Gyvenamasis plotas                     |                            | 46,77         |
| Pagalbinis plotas                      |                            | 12,01         | Pagalbinis plotas                      |                            | 11,97         |
| <b>Bendras plotas bute Nr. 13</b>      |                            | <b>59,11</b>  | <b>Bendras plotas bute Nr. 40</b>      |                            | <b>58,74</b>  |
| 13-7                                   | Balkonas                   | 9,40          | 40-7                                   | Balkonas                   | 9,40          |
| <b>Butas Nr. 14</b>                    |                            |               | <b>Butas Nr. 41</b>                    |                            |               |
| 14-1                                   | Koridorius                 | 4,88          | 41-1                                   | Koridorius                 | 4,92          |
| 14-2                                   | Svetainė su virtuvės zona  | 22,96         | 41-2                                   | Svetainė su virtuvės zona  | 23,29         |
| 14-3                                   | Kambarys                   | 14,05         | 41-3                                   | Kambarys                   | 14,05         |
| 14-4                                   | Kambarys                   | 9,76          | 41-4                                   | Kambarys                   | 9,76          |
| 14-5                                   | Vonios patalpa             | 5,09          | 41-5                                   | Vonios patalpa             | 5,09          |
| 14-6                                   | Pagalbinė patalpa ( šalta) | 2,00          | 41-6                                   | Pagalbinė patalpa ( šalta) | 2,00          |
| Gyvenamasis plotas                     |                            | 46,77         | Gyvenamasis plotas                     |                            | 47,10         |
| Pagalbinis plotas                      |                            | 11,97         | Pagalbinis plotas                      |                            | 12,01         |
| <b>Bendras plotas bute Nr. 14</b>      |                            | <b>58,74</b>  | <b>Bendras plotas bute Nr. 41</b>      |                            | <b>59,11</b>  |
| 14-7                                   | Balkonas                   | 9,40          | 41-7                                   | Balkonas                   | 9,40          |
| <b>Butas Nr. 15</b>                    |                            |               | <b>Butas Nr. 42</b>                    |                            |               |
| 15-1                                   | Koridorius                 | 4,77          | 42-1                                   | Koridorius                 | 4,77          |
| 15-2                                   | Svetainė su virtuvės zona  | 20,79         | 42-2                                   | Svetainė su virtuvės zona  | 20,84         |
| 15-3                                   | Kambarys                   | 12,82         | 42-3                                   | Kambarys                   | 12,84         |
| 15-4                                   | Drabužinė                  | 2,87          | 42-4                                   | Drabužinė                  | 3,17          |
| 15-5                                   | Vonios patalpa             | 4,62          | 42-5                                   | Vonios patalpa             | 4,62          |
| 15-6                                   | Pagalbinė patalpa ( šalta) | 2,00          | 42-6                                   | Pagalbinė patalpa ( šalta) | 2,00          |
| Gyvenamasis plotas                     |                            | 33,61         | Gyvenamasis plotas                     |                            | 33,68         |
| Pagalbinis plotas                      |                            | 14,26         | Pagalbinis plotas                      |                            | 14,56         |
| <b>Bendras plotas bute Nr. 15</b>      |                            | <b>47,87</b>  | <b>Bendras plotas bute Nr. 42</b>      |                            | <b>48,24</b>  |
| 15-7                                   | Balkonas                   | 9,40          | 42-7                                   | Balkonas                   | 9,40          |
| <b>Bendras plotas 4 butų aukšte</b>    |                            | <b>213,96</b> | <b>Bendras plotas 4 butų aukšte</b>    |                            | <b>213,96</b> |
| <b>Patalpos bendro naudojimo</b>       |                            |               | <b>Patalpos bendro naudojimo</b>       |                            |               |
| 1/401                                  | Koridorius su laiptine     | 18,10         | 2/401                                  | Koridorius su laiptine     | 18,10         |
| Viso ploto ketvirtame aukšte 1 korpuso |                            | <b>232,06</b> | Viso ploto ketvirtame aukšte 2 korpuso |                            | <b>232,06</b> |
| <b>Viso ploto ketvirtame aukšte</b>    |                            | <b>464,12</b> |                                        |                            |               |

| SUTARTINIAI ŽYMĖJIMAI |   |
|-----------------------|---|
|                       | Blockelių mūras   |
|                       | Šiluminė izoliacija                                                                                                |
|                       | Šiluminė, garso izoliacija (tarptutinės sienos, sandėliukų zona)                                                   |
|                       | Metalinio karkaso pertvaros (150 mm storio) su garso izoliacija ir po 2 sl. gipso-kartonų plokščių iš abiejų pusių |
|                       | Patalpų numeracija                                                                                                 |
|                       | Patalpos plotas m²                                                                                                 |
|                       | Aukšto grindų alt.                                                                                                 |

|              |                        |   |         |                                |            |
|--------------|------------------------|---|---------|--------------------------------|------------|
| 0            | 2025                   | Projektiniai pasiūlymai                                                                                |         |                                |            |
| Laida        | Išleidimo data         | Laidos statusas. Keitimo priežastis ( jei taikoma)                                                     |         |                                |            |
| Atestato Nr. | Projekto autoras       | Projekto pavadinimas                                                                                   |         |                                |            |
|              | <b>UAB V PROJEKTAI</b> | DVIKILIOS DAUGIABUČIŲ (DAUGIABUČIŲ PASKIRTIES GRUPĖS) NAMŲ ŠALDYTUŲVŲ G. 42, KAUNE, STATYBOS PROJEKTAS |         |                                |            |
|              | Jm. k. 133307367       | Statinio pavadinimas                                                                                   |         |                                |            |
|              |                        | DAUGIABUTIS GYVENAMAS NAMAS Nr. 03                                                                     |         |                                |            |
| A763         | PV/PDV                 | R. Valatkevičienė                                                                                      | 2025-12 | Brėžinys                       | Laida      |
| A2229        | Arch.                  | A. Šleikytė                                                                                            | 2025-12 | KETVIRTO AUKŠTO PLANAS M 1:100 |            |
|              | Arch.                  | E. Baranauskienė                                                                                       | 2025-12 |                                |            |
| LT           | Statytojas             | KŪB "Mana investicinė bendrovė"                                                                        |         |                                | Lapas Lapų |
|              |                        | 2025-10-03-PP-SA,B-4                                                                                   |         |                                | 1 1        |



| SUTARTINAI ŽYMĖJIMAI |   |
|----------------------|---|
|                      | Blockelių mūras   |
|                      | Šiluminė izoliacija                                                                                                |
|                      | Šiluminė, garso izoliacija (tarptutinės sienos, sandėliukų zona)                                                   |
|                      | Metalinio karkaso pertvaros (150 mm storio) su garso izoliacija ir po 2 sl. gipso-kartonų plokščių iš abiejų pusių |
|                      | Patalpų numeracija                                                                                                 |
|                      | Patalpos plotas m²                                                                                                 |
|                      | Aukšto grindų alt.                                                                                                 |

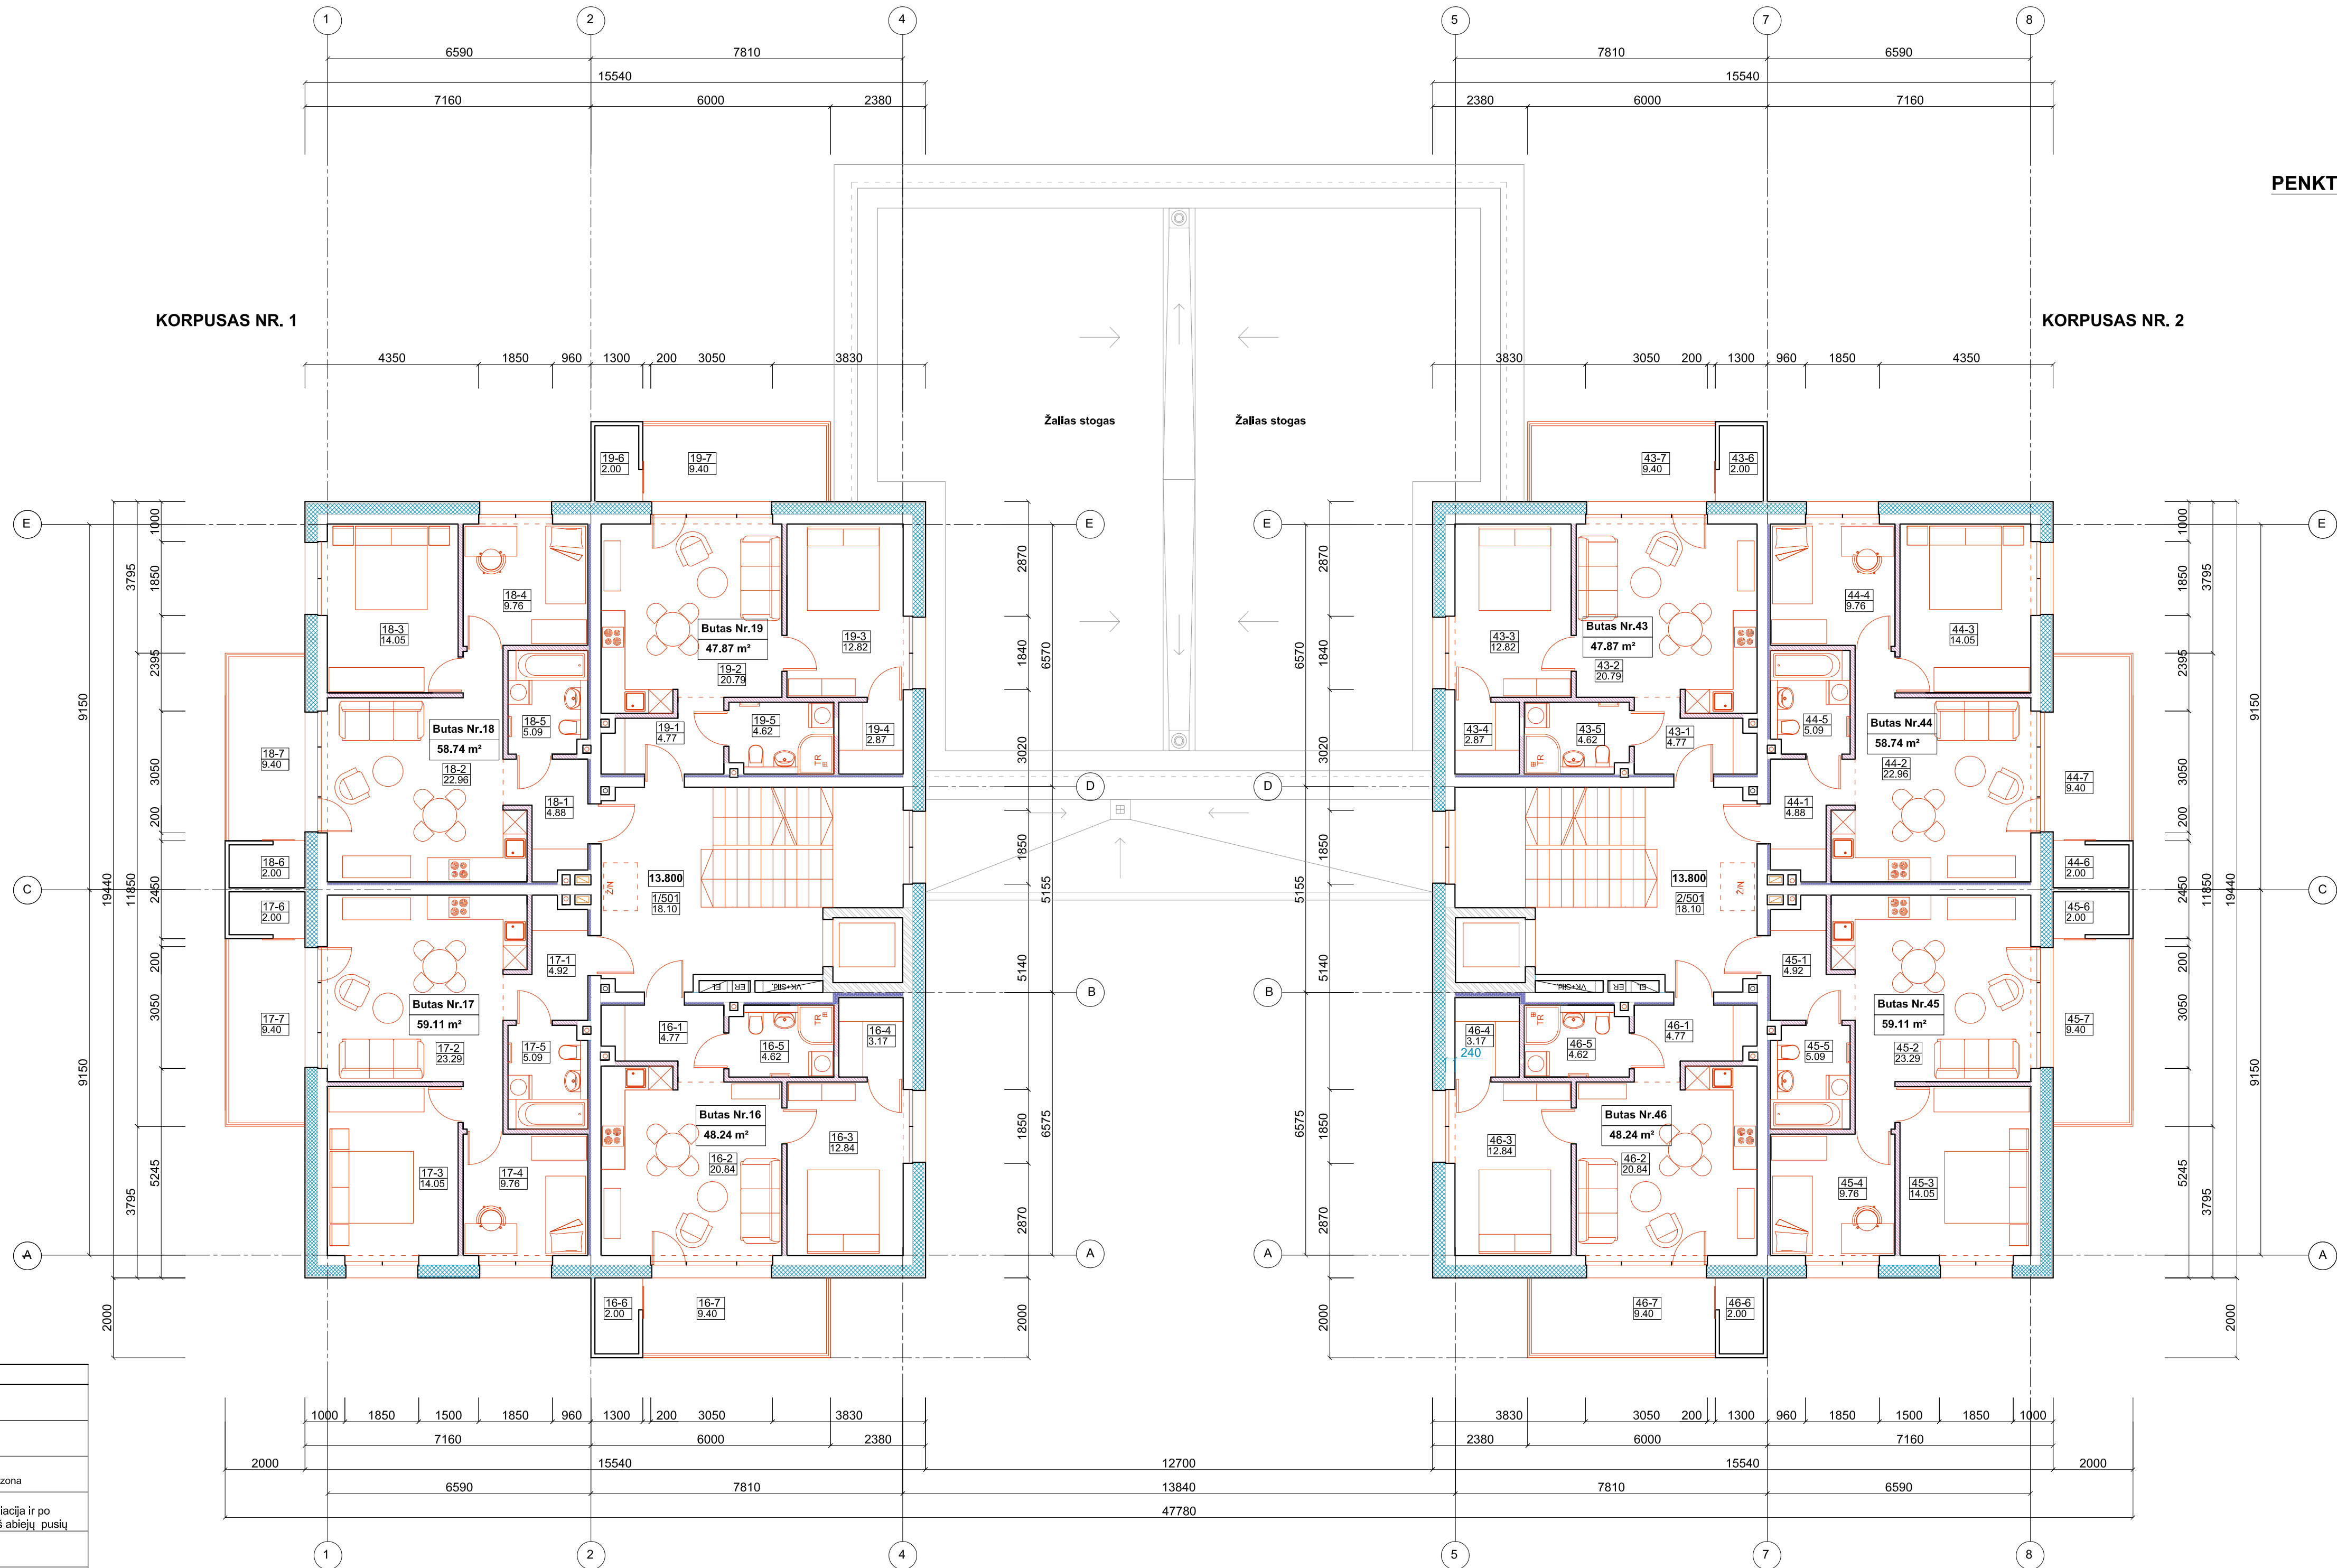


PENKTO AUKŠTO PLANAS M 1:100

| PENKTO AUKŠTO PATALPŲ EKSPLIKACIJA   |                            |               |                                      |                            |
|--------------------------------------|----------------------------|---------------|--------------------------------------|----------------------------|
| KORPUSAS NR.1                        |                            |               | KORPUSAS NR.2                        |                            |
| Pat. Nr.                             | Patalpos pavadinimas       | Plotas m²     | Pat. Nr.                             | Patalpos pavadinimas       |
| <b>Butas Nr. 16</b>                  |                            |               | <b>Butas Nr. 43</b>                  |                            |
| 16-1                                 | Koridorius                 | 4,77          | 43-1                                 | Koridorius                 |
| 16-2                                 | Svetainė su virtuvės zona  | 20,84         | 43-2                                 | Svetainė su virtuvės zona  |
| 16-3                                 | Kambarys                   | 12,84         | 43-3                                 | Kambarys                   |
| 16-4                                 | Drabužinė                  | 3,17          | 43-4                                 | Drabužinė                  |
| 16-5                                 | Vonios patalpa             | 4,62          | 43-5                                 | Vonios patalpa             |
| 16-6                                 | Pagalbinė patalpa ( šalta) | 2,00          | 43-6                                 | Pagalbinė patalpa ( šalta) |
| Gyvenamasis plotas                   |                            | 33,68         | Gyvenamasis plotas                   |                            |
| Pagalbinis plotas                    |                            | 14,56         | Pagalbinis plotas                    |                            |
| <b>Bendras plotas bute Nr. 16</b>    |                            | <b>48,24</b>  | <b>Bendras plotas bute Nr. 43</b>    |                            |
| 16-7                                 | Balkonas                   | 9,40          | 43-7                                 | Balkonas                   |
| <b>Butas Nr. 17</b>                  |                            |               | <b>Butas Nr. 44</b>                  |                            |
| 17-1                                 | Koridorius                 | 4,92          | 44-1                                 | Koridorius                 |
| 17-2                                 | Svetainė su virtuvės zona  | 23,29         | 44-2                                 | Svetainė su virtuvės zona  |
| 17-3                                 | Kambarys                   | 14,05         | 44-3                                 | Kambarys                   |
| 17-4                                 | Kambarys                   | 9,76          | 44-4                                 | Kambarys                   |
| 17-5                                 | Vonios patalpa             | 5,09          | 44-5                                 | Vonios patalpa             |
| 17-6                                 | Pagalbinė patalpa ( šalta) | 2,00          | 44-6                                 | Pagalbinė patalpa ( šalta) |
| Gyvenamasis plotas                   |                            | 47,10         | Gyvenamasis plotas                   |                            |
| Pagalbinis plotas                    |                            | 12,01         | Pagalbinis plotas                    |                            |
| <b>Bendras plotas bute Nr. 17</b>    |                            | <b>59,11</b>  | <b>Bendras plotas bute Nr. 44</b>    |                            |
| 17-7                                 | Balkonas                   | 9,40          | 44-7                                 | Balkonas                   |
| <b>Butas Nr. 18</b>                  |                            |               | <b>Butas Nr. 45</b>                  |                            |
| 18-1                                 | Koridorius                 | 4,88          | 45-1                                 | Koridorius                 |
| 18-2                                 | Svetainė su virtuvės zona  | 22,96         | 45-2                                 | Svetainė su virtuvės zona  |
| 18-3                                 | Kambarys                   | 14,05         | 45-3                                 | Kambarys                   |
| 18-4                                 | Kambarys                   | 9,76          | 45-4                                 | Kambarys                   |
| 18-5                                 | Vonios patalpa             | 5,09          | 45-5                                 | Vonios patalpa             |
| 18-6                                 | Pagalbinė patalpa ( šalta) | 2,00          | 45-6                                 | Pagalbinė patalpa ( šalta) |
| Gyvenamasis plotas                   |                            | 46,77         | Gyvenamasis plotas                   |                            |
| Pagalbinis plotas                    |                            | 11,97         | Pagalbinis plotas                    |                            |
| <b>Bendras plotas bute Nr. 18</b>    |                            | <b>58,74</b>  | <b>Bendras plotas bute Nr. 45</b>    |                            |
| 18-7                                 | Balkonas                   | 9,40          | 45-7                                 | Balkonas                   |
| <b>Butas Nr. 19</b>                  |                            |               | <b>Butas Nr. 46</b>                  |                            |
| 19-1                                 | Koridorius                 | 4,77          | 46-1                                 | Koridorius                 |
| 19-2                                 | Svetainė su virtuvės zona  | 20,79         | 46-2                                 | Svetainė su virtuvės zona  |
| 19-3                                 | Kambarys                   | 12,82         | 46-3                                 | Kambarys                   |
| 19-4                                 | Drabužinė                  | 2,87          | 46-4                                 | Drabužinė                  |
| 19-5                                 | Vonios patalpa             | 4,62          | 46-5                                 | Vonios patalpa             |
| 19-6                                 | Pagalbinė patalpa ( šalta) | 2,00          | 46-6                                 | Pagalbinė patalpa ( šalta) |
| Gyvenamasis plotas                   |                            | 33,61         | Gyvenamasis plotas                   |                            |
| Pagalbinis plotas                    |                            | 14,26         | Pagalbinis plotas                    |                            |
| <b>Bendras plotas bute Nr. 19</b>    |                            | <b>47,87</b>  | <b>Bendras plotas bute Nr. 46</b>    |                            |
| 19-7                                 | Balkonas                   | 9,40          | 46-7                                 | Balkonas                   |
| <b>Bendras plotas 4 butų aukšte</b>  |                            | <b>213,96</b> | <b>Bendras plotas 4 butų aukšte</b>  |                            |
| <b>Patalpos bendro naudojimo</b>     |                            |               | <b>Patalpos bendro naudojimo</b>     |                            |
| 1/501                                | Koridorius su laiptine     | 18,10         | 2/501                                | Koridorius su laiptine     |
| Viso ploto penktame aukšte 1 korpuso |                            | <b>232,06</b> | Viso ploto penktame aukšte 2 korpuso |                            |
| <b>Viso ploto penktame aukšte</b>    |                            | <b>464,12</b> |                                      |                            |

|                 |                                                              |                                                    |                                                                                       |   |                              |       |
|-----------------|--------------------------------------------------------------|----------------------------------------------------|---------------------------------------------------------------------------------------|---|------------------------------|-------|
| 0               | 2025                                                         | Projektiniai pasiūlymai                            |                                                                                       |   |                              |       |
| Laida           | Išleidimo data                                               | Laidos statusas. Keitimo priežastis ( jei taikoma) |                                                                                       |   |                              |       |
| Atestato<br>Nr. | Projektuotojas<br><b>UAB V PROJEKTAI</b><br>Įm. k. 133307367 |                                                    |                                                                                       | Projekto pavadinimas<br>DVYLIKOS DAUGIABUČIŲ (DAUGIABUČIŲ PASKIRTIES GRUPĖS)<br>NAMŲ ŠALDYTUVŲ G. 42, KAUNE, STATYBOS PROJEKTAS |                              |       |
|                 |                                                              |                                                    |                                                                                       | Statinio pavadinimas<br>DAUGIABUTIS GYVENAMAS NAMAS Nr. 03                                                                      |                              |       |
|                 |                                                              |                                                    |                                                                                       |   |                              |       |
| A763            | PV/PDV                                                       | R. Valatkevičienė                                  |  | 2025-12   | Braižinys                    | Laida |
|                 | Arch.                                                        | A. Šileikytė                                       |  | 2025-12   | PENKTO AUKŠTO PLANAS M 1:100 |       |
| A2229           | Arch.                                                        | E. Baranauskienė                                   |  | 2025-12   |                              |       |
| LT              | Statytojas                                                   |                                                    |                                                                                       | Žymuo   |                              | Lapas |
|                 | KŪB "Mana investicinė bendrovė"                              |                                                    |                                                                                       | 2025-104-03-PP-SA-B-5   |                              | Lapų  |
|                 |                                                              |                                                    |                                                                                       |   |                              | 1 1   |



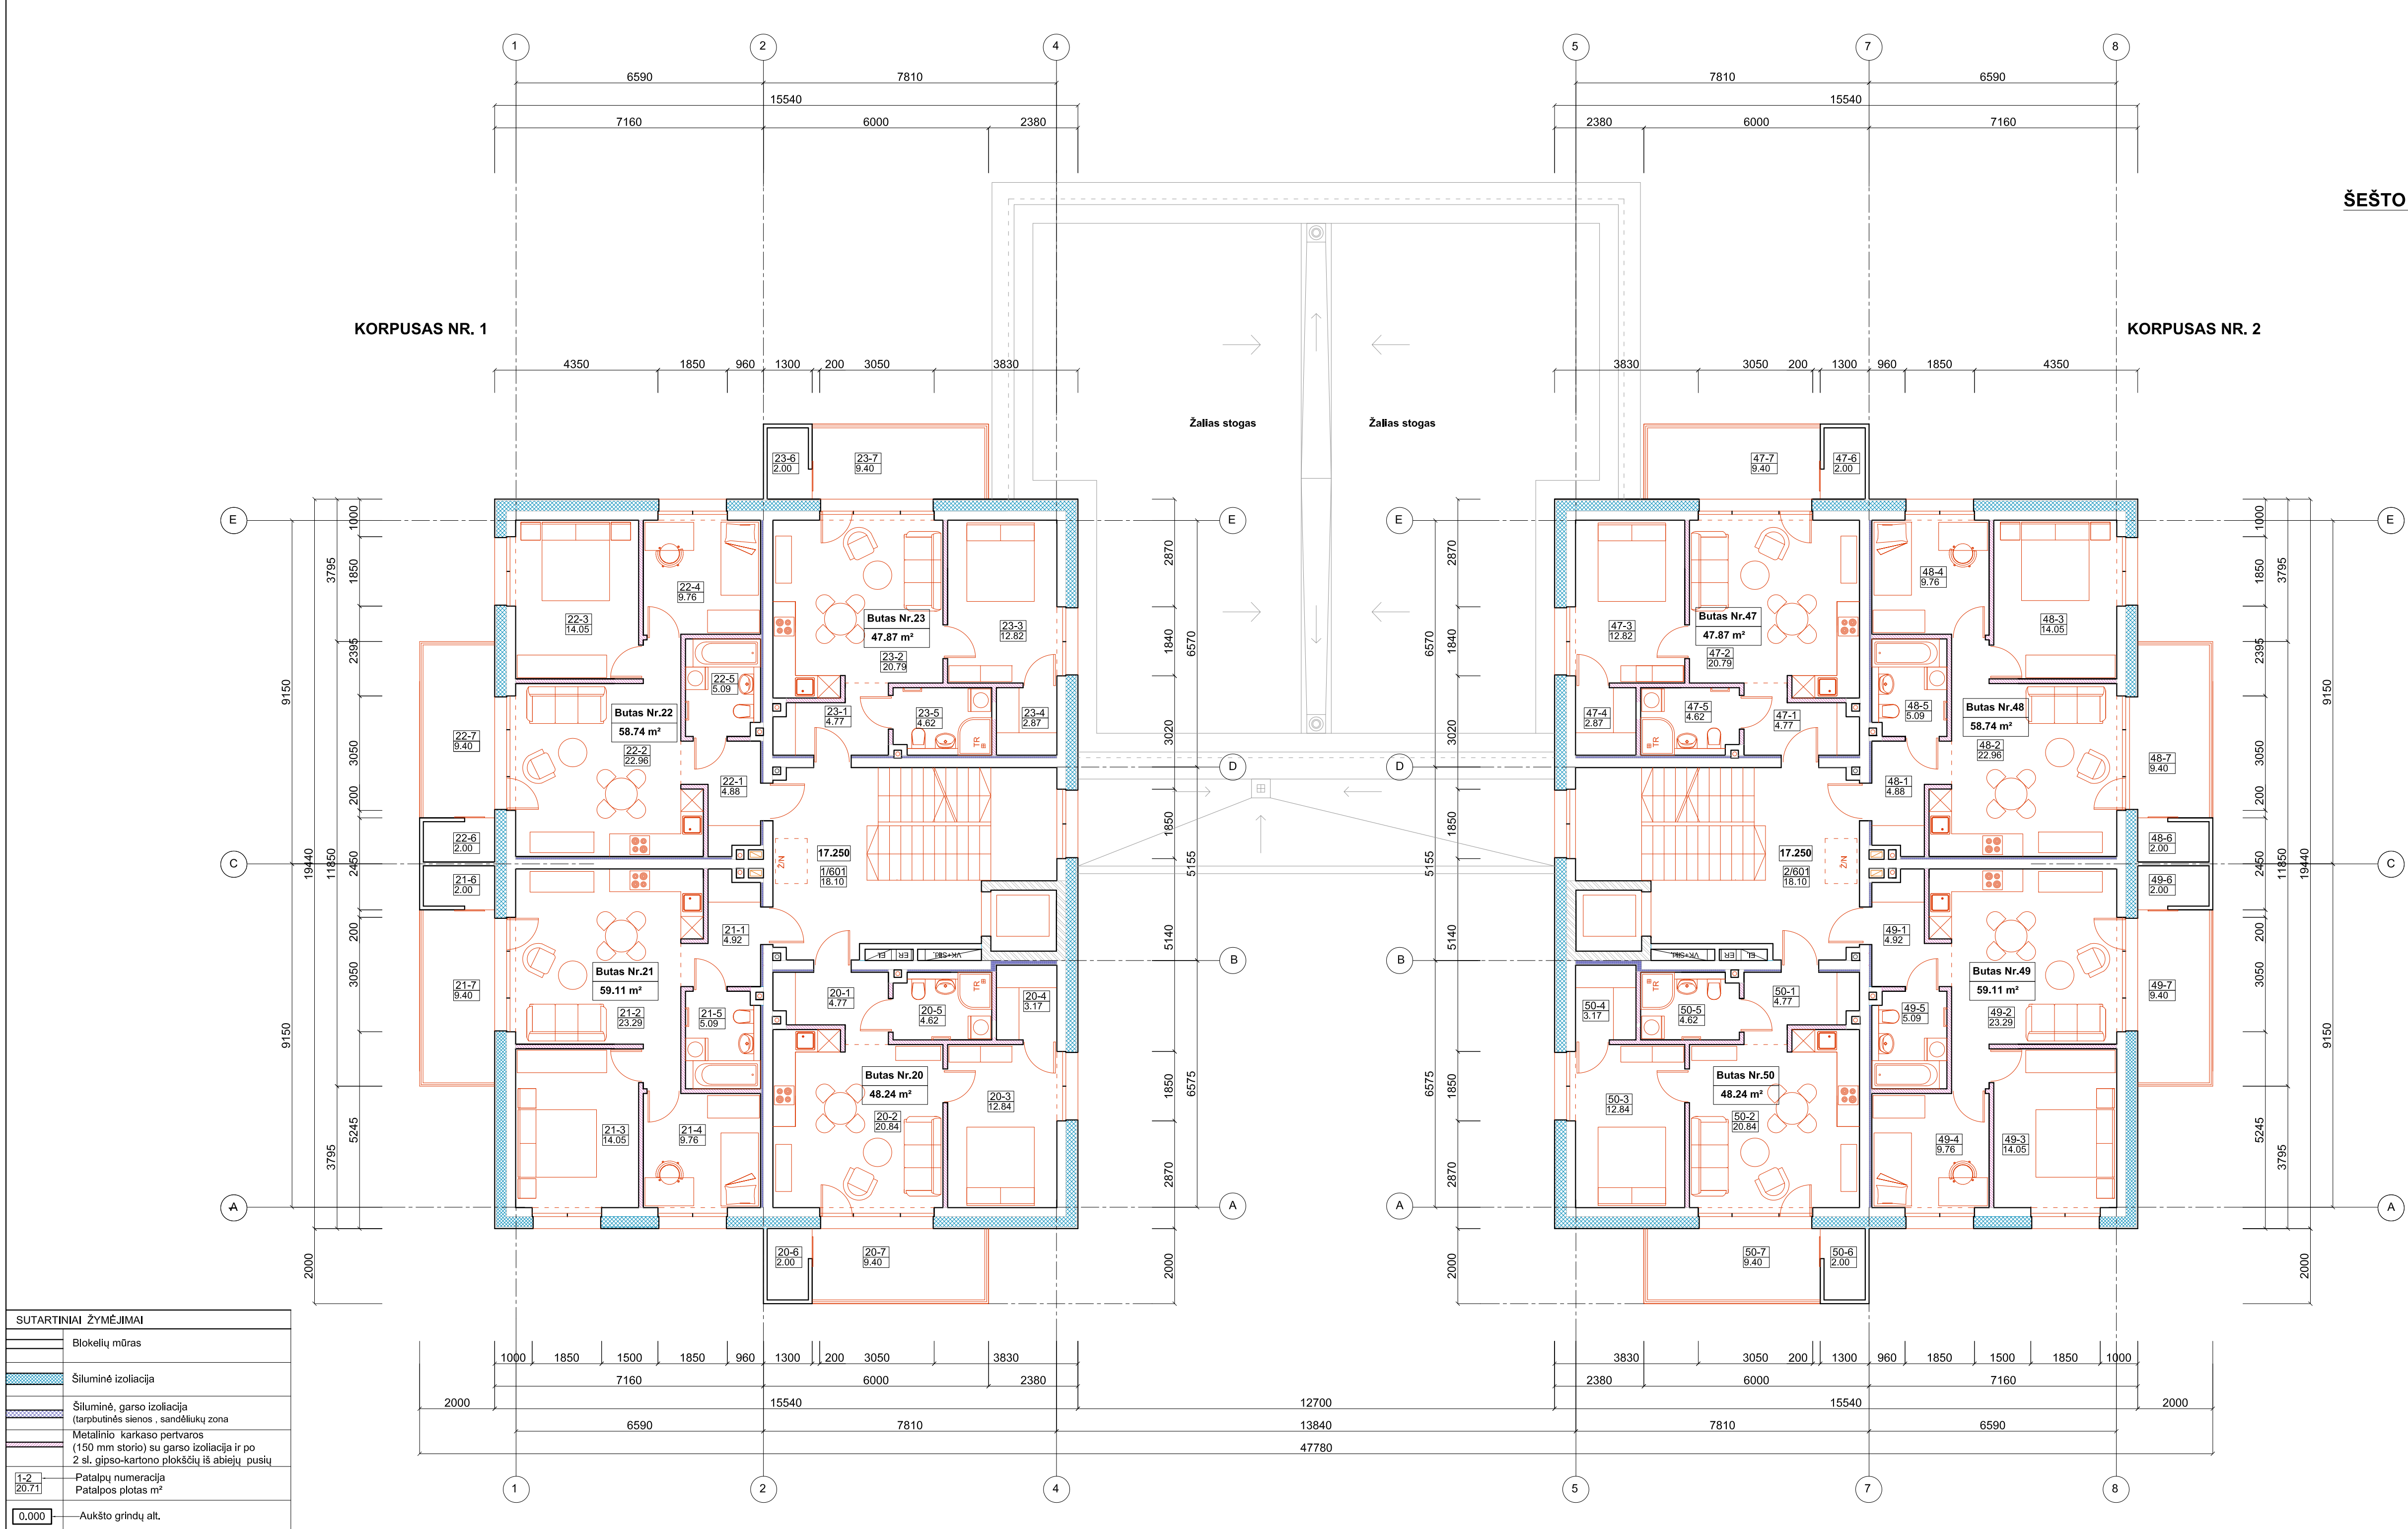


ŠEŠTO AUKŠTO PLANAS M 1:100

| ŠEŠTO AUKŠTO PATALPŲ EKSPLIKACIJA   |                            |           |                                     |                            |
|-------------------------------------|----------------------------|-----------|-------------------------------------|----------------------------|
| KORPUSAS NR.1                       |                            |           | KORPUSAS NR.2                       |                            |
| Pat. Nr.                            | Patalpos pavadinimas       | Plotas m² | Pat. Nr.                            | Patalpos pavadinimas       |
| Butas Nr. 20                        |                            |           | Butas Nr. 47                        |                            |
| 20-1                                | Koridorius                 | 4,77      | 47-1                                | Koridorius                 |
| 20-2                                | Svetainė su virtuvės zona  | 20,84     | 47-2                                | Svetainė su virtuvės zona  |
| 20-3                                | Kambarys                   | 12,84     | 47-3                                | Kambarys                   |
| 20-4                                | Drabužinė                  | 3,17      | 47-4                                | Drabužinė                  |
| 20-5                                | Vonios patalpa             | 4,62      | 47-5                                | Vonios patalpa             |
| 20-6                                | Pagalbinė patalpa ( šalta) | 2,00      | 47-6                                | Pagalbinė patalpa ( šalta) |
| Gyvenamasis plotas                  |                            | 33,68     | Gyvenamasis plotas                  |                            |
| Pagalbinis plotas                   |                            | 14,56     | Pagalbinis plotas                   |                            |
| Bendras plotas bute Nr. 20          |                            | 48,24     | Bendras plotas bute Nr. 47          |                            |
| 20-7                                | Balkonas                   | 9,40      | 47-7                                | Balkonas                   |
| Butas Nr. 21                        |                            |           | Butas Nr. 48                        |                            |
| 21-1                                | Koridorius                 | 4,92      | 48-1                                | Koridorius                 |
| 21-2                                | Svetainė su virtuvės zona  | 23,29     | 48-2                                | Svetainė su virtuvės zona  |
| 21-3                                | Kambarys                   | 14,05     | 48-3                                | Kambarys                   |
| 21-4                                | Kambarys                   | 9,76      | 48-4                                | Kambarys                   |
| 21-5                                | Vonios patalpa             | 5,09      | 48-5                                | Vonios patalpa             |
| 21-6                                | Pagalbinė patalpa ( šalta) | 2,00      | 48-6                                | Pagalbinė patalpa ( šalta) |
| Gyvenamasis plotas                  |                            | 47,10     | Gyvenamasis plotas                  |                            |
| Pagalbinis plotas                   |                            | 12,01     | Pagalbinis plotas                   |                            |
| Bendras plotas bute Nr. 21          |                            | 59,11     | Bendras plotas bute Nr. 48          |                            |
| 21-7                                | Balkonas                   | 9,40      | 48-7                                | Balkonas                   |
| Butas Nr. 22                        |                            |           | Butas Nr. 49                        |                            |
| 22-1                                | Koridorius                 | 4,88      | 49-1                                | Koridorius                 |
| 22-2                                | Svetainė su virtuvės zona  | 22,96     | 49-2                                | Svetainė su virtuvės zona  |
| 22-3                                | Kambarys                   | 14,05     | 49-3                                | Kambarys                   |
| 22-4                                | Kambarys                   | 9,76      | 49-4                                | Kambarys                   |
| 22-5                                | Vonios patalpa             | 5,09      | 49-5                                | Vonios patalpa             |
| 22-6                                | Pagalbinė patalpa ( šalta) | 2,00      | 49-6                                | Pagalbinė patalpa ( šalta) |
| Gyvenamasis plotas                  |                            | 46,77     | Gyvenamasis plotas                  |                            |
| Pagalbinis plotas                   |                            | 11,97     | Pagalbinis plotas                   |                            |
| Bendras plotas bute Nr. 22          |                            | 58,74     | Bendras plotas bute Nr. 49          |                            |
| 22-7                                | Balkonas                   | 9,40      | 49-7                                | Balkonas                   |
| Butas Nr. 23                        |                            |           | Butas Nr. 50                        |                            |
| 23-1                                | Koridorius                 | 4,77      | 50-1                                | Koridorius                 |
| 23-2                                | Svetainė su virtuvės zona  | 20,79     | 50-2                                | Svetainė su virtuvės zona  |
| 23-3                                | Kambarys                   | 12,82     | 50-3                                | Kambarys                   |
| 23-4                                | Drabužinė                  | 2,87      | 50-4                                | Drabužinė                  |
| 23-5                                | Vonios patalpa             | 4,62      | 50-5                                | Vonios patalpa             |
| 23-6                                | Pagalbinė patalpa ( šalta) | 2,00      | 50-6                                | Pagalbinė patalpa ( šalta) |
| Gyvenamasis plotas                  |                            | 33,61     | Gyvenamasis plotas                  |                            |
| Pagalbinis plotas                   |                            | 14,26     | Pagalbinis plotas                   |                            |
| Bendras plotas bute Nr. 23          |                            | 47,87     | Bendras plotas bute Nr. 50          |                            |
| 23-7                                | Balkonas                   | 9,40      | 50-7                                | Balkonas                   |
| Bendras plotas 4 butų aukšte        |                            | 213,96    | Bendras plotas 4 butų aukšte        |                            |
| Patalpos bendro naudojimo           |                            |           | Patalpos bendro naudojimo           |                            |
| 1/601                               | Koridorius su laiptine     | 18,10     | 2/601                               | Koridorius su laiptine     |
| Viso ploto šeštame aukšte 1 korpuso |                            | 232,06    | Viso ploto šeštame aukšte 2 korpuso |                            |
| Viso ploto šeštame aukšte           |                            | 464,12    |                                     |                            |

|                 |                                                              |                                                    |                                                                                       |   |                             |       |
|-----------------|--------------------------------------------------------------|----------------------------------------------------|---------------------------------------------------------------------------------------|---|-----------------------------|-------|
| 0               | 2025                                                         | Projektiniai pasiūlymai                            |                                                                                       |   |                             |       |
| Laida           | Išleidimo data                                               | Laidos statusas. Keitimo priežastis ( jei taikoma) |                                                                                       |   |                             |       |
| Atestato<br>Nr. | Projektuotojas<br><b>UAB V PROJEKTAI</b><br>Jm. k. 133307367 |                                                    |                                                                                       | Projekto pavadinimas<br>DVYLIKOS DAUGIABUČIŲ (DAUGIABUČIŲ PASKIRTIES GRUPĖS)<br>NAMŲ ŠALDYTUVŲ G. 42, KAUNE, STATYBOS PROJEKTAS |                             |       |
|                 |                                                              |                                                    |                                                                                       | Statinio pavadinimas<br>DAUGIABUTIS GYVENAMAS NAMAS Nr. 03                                                                      |                             |       |
|                 |                                                              |                                                    |                                                                                       |   |                             |       |
| A763            | PV/PDV                                                       | R. Valatkevičienė                                  |  | 2025-12   | Brėžinys                    | Laida |
| A2229           | Arch.                                                        | A. Šileikytė                                       |  | 2025-12   | ŠEŠTO AUKŠTO PLANAS M 1:100 | 0     |
|                 | Arch.                                                        | E. Baranauskienė                                   |  | 2025-12   |                             |       |
| LT              | Statytojas                                                   |                                                    |                                                                                       | Žymuo   |                             | Lapas |
|                 | KŪB "Mana investicinė bendrovė"                              |                                                    |                                                                                       | 2025-104-03-PP-SA,B-6   |                             | Lapų  |
|                 |                                                              |                                                    |                                                                                       |   |                             | 1 1   |



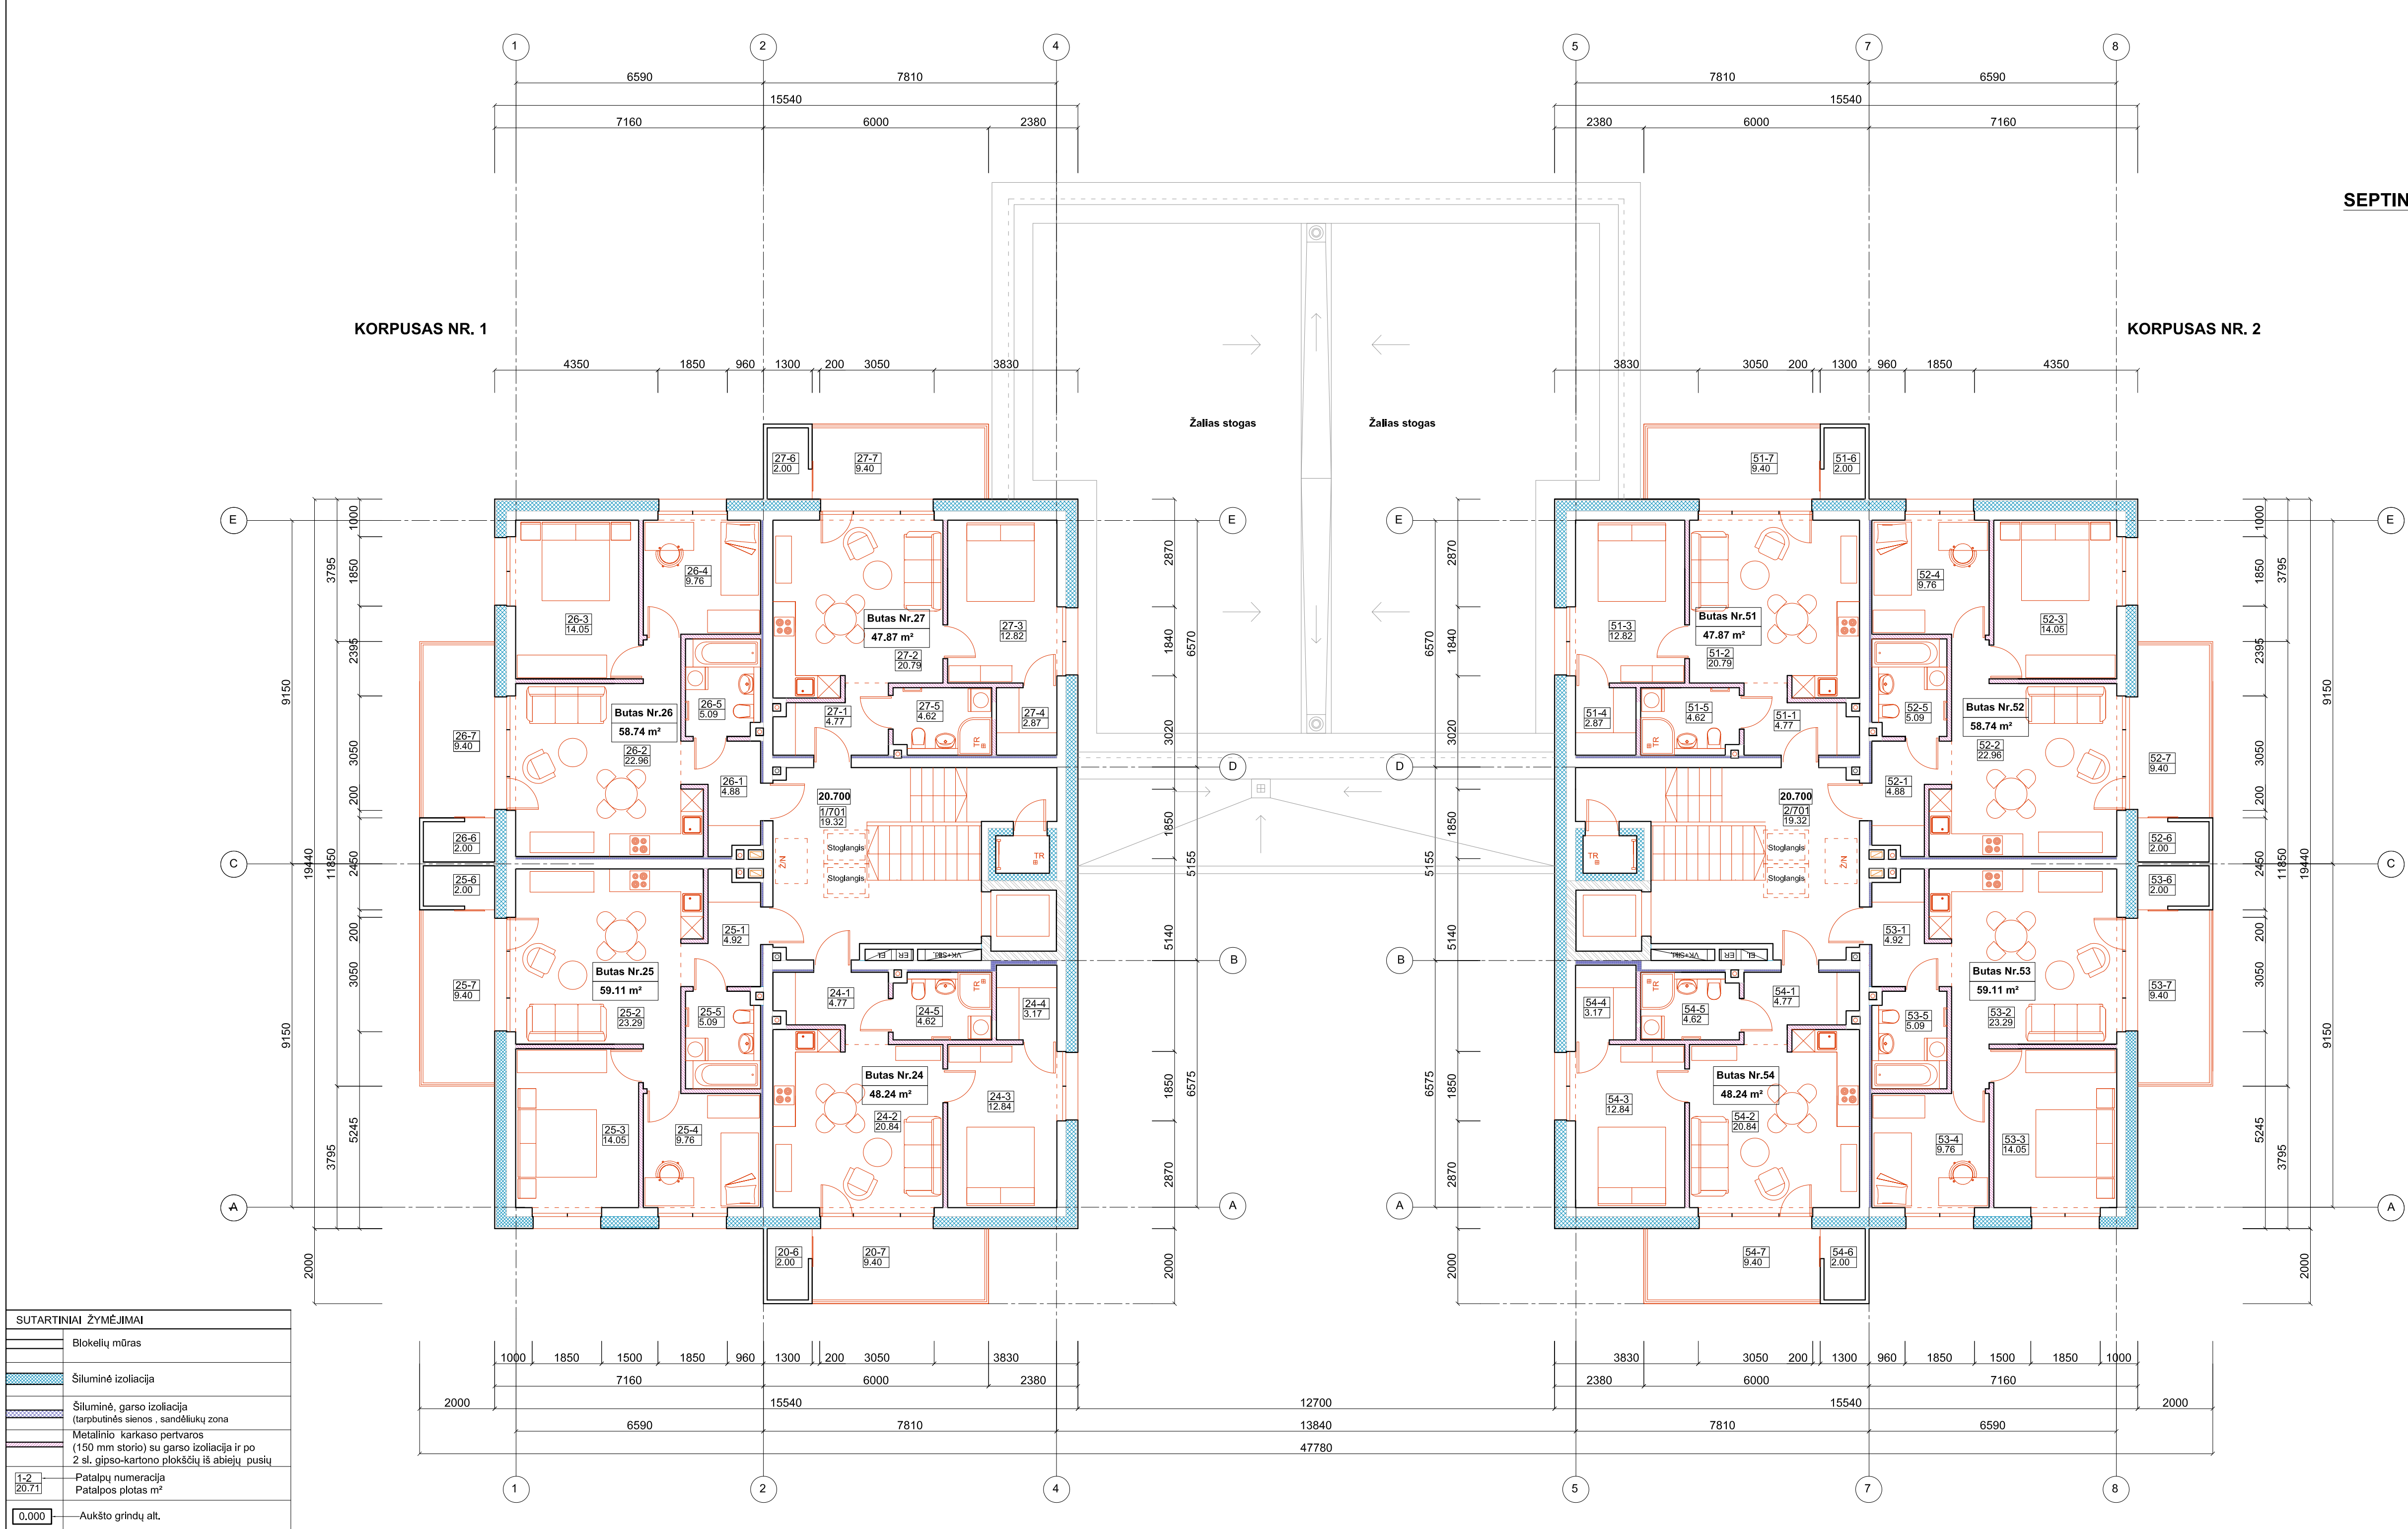


SEPTINTO AUKŠTO PLANAS M 1:100

| SEPTINTO AUKŠTO PATALPŲ EKSPLIKACIJA   |                            |           |                                        |                            |
|----------------------------------------|----------------------------|-----------|----------------------------------------|----------------------------|
| KORPUSAS NR.1                          |                            |           | KORPUSAS NR.2                          |                            |
| Pat. Nr.                               | Patalpos pavadinimas       | Plotas m² | Pat. Nr.                               | Patalpos pavadinimas       |
| Butas Nr. 24                           |                            |           | Butas Nr. 51                           |                            |
| 24-1                                   | Koridorius                 | 4,77      | 51-1                                   | Koridorius                 |
| 24-2                                   | Svetainė su virtuvės zona  | 20,84     | 51-2                                   | Svetainė su virtuvės zona  |
| 24-3                                   | Kambarys                   | 12,84     | 51-3                                   | Kambarys                   |
| 24-4                                   | Drabužinė                  | 3,17      | 51-4                                   | Drabužinė                  |
| 24-5                                   | Vonios patalpa             | 4,62      | 51-5                                   | Vonios patalpa             |
| 24-6                                   | Pagalbinė patalpa ( šalta) | 2,00      | 51-6                                   | Pagalbinė patalpa ( šalta) |
| Gyvenamasis plotas                     |                            | 33,68     | Gyvenamasis plotas                     |                            |
| Pagalbinis plotas                      |                            | 14,56     | Pagalbinis plotas                      |                            |
| Bendras plotas bute Nr. 24             |                            | 48,24     | Bendras plotas bute Nr. 51             |                            |
| 24-7                                   | Balkonas                   | 9,40      | 51-7                                   | Balkonas                   |
| Butas Nr. 25                           |                            |           | Butas Nr. 52                           |                            |
| 25-1                                   | Koridorius                 | 4,92      | 52-1                                   | Koridorius                 |
| 25-2                                   | Svetainė su virtuvės zona  | 23,29     | 52-2                                   | Svetainė su virtuvės zona  |
| 25-3                                   | Kambarys                   | 14,05     | 52-3                                   | Kambarys                   |
| 25-4                                   | Kambarys                   | 9,76      | 52-4                                   | Kambarys                   |
| 25-5                                   | Vonios patalpa             | 5,09      | 52-5                                   | Vonios patalpa             |
| 25-6                                   | Pagalbinė patalpa ( šalta) | 2,00      | 52-6                                   | Pagalbinė patalpa ( šalta) |
| Gyvenamasis plotas                     |                            | 47,10     | Gyvenamasis plotas                     |                            |
| Pagalbinis plotas                      |                            | 12,01     | Pagalbinis plotas                      |                            |
| Bendras plotas bute Nr. 25             |                            | 59,11     | Bendras plotas bute Nr. 52             |                            |
| 25-7                                   | Balkonas                   | 9,40      | 52-7                                   | Balkonas                   |
| Butas Nr. 26                           |                            |           | Butas Nr. 53                           |                            |
| 26-1                                   | Koridorius                 | 4,88      | 53-1                                   | Koridorius                 |
| 26-2                                   | Svetainė su virtuvės zona  | 22,96     | 53-2                                   | Svetainė su virtuvės zona  |
| 26-3                                   | Kambarys                   | 14,05     | 53-3                                   | Kambarys                   |
| 26-4                                   | Kambarys                   | 9,76      | 53-4                                   | Kambarys                   |
| 26-5                                   | Vonios patalpa             | 5,09      | 53-5                                   | Vonios patalpa             |
| 26-6                                   | Pagalbinė patalpa ( šalta) | 2,00      | 53-6                                   | Pagalbinė patalpa ( šalta) |
| Gyvenamasis plotas                     |                            | 46,77     | Gyvenamasis plotas                     |                            |
| Pagalbinis plotas                      |                            | 11,97     | Pagalbinis plotas                      |                            |
| Bendras plotas bute Nr. 26             |                            | 58,74     | Bendras plotas bute Nr. 53             |                            |
| 26-7                                   | Balkonas                   | 9,40      | 53-7                                   | Balkonas                   |
| Butas Nr. 27                           |                            |           | Butas Nr. 54                           |                            |
| 27-1                                   | Koridorius                 | 4,77      | 54-1                                   | Koridorius                 |
| 27-2                                   | Svetainė su virtuvės zona  | 20,79     | 54-2                                   | Svetainė su virtuvės zona  |
| 27-3                                   | Kambarys                   | 12,82     | 54-3                                   | Kambarys                   |
| 27-4                                   | Drabužinė                  | 2,87      | 54-4                                   | Drabužinė                  |
| 27-5                                   | Vonios patalpa             | 4,62      | 54-5                                   | Vonios patalpa             |
| 27-6                                   | Pagalbinė patalpa ( šalta) | 2,00      | 54-6                                   | Pagalbinė patalpa ( šalta) |
| Gyvenamasis plotas                     |                            | 33,61     | Gyvenamasis plotas                     |                            |
| Pagalbinis plotas                      |                            | 14,26     | Pagalbinis plotas                      |                            |
| Bendras plotas bute Nr. 27             |                            | 47,87     | Bendras plotas bute Nr. 54             |                            |
| 27-7                                   | Balkonas                   | 9,40      | 54-7                                   | Balkonas                   |
| Bendras plotas 4 butų aukšte           |                            | 213,96    | Bendras plotas 4 butų aukšte           |                            |
| Patalpos bendro naudojimo              |                            |           | Patalpos bendro naudojimo              |                            |
| 1/701                                  | Koridorius su laiptine     | 19,32     | 2/701                                  | Koridorius su laiptine     |
| Viso ploto septintame aukšte 1 korpuso |                            | 233,28    | Viso ploto septintame aukšte 1 korpuso |                            |
| Viso ploto septintame aukšte           |                            | 466,56    |                                        |                            |

| SUTARTINAI ŽYMĖJIMAI |   |
|----------------------|---|
|                      | Blokelių mūras   |
|                      | Šiluminė izoliacija                                                                                                |
|                      | Šiluminė, garso izoliacija (tarptutinės sienos, sandėliukų zona)                                                   |
|                      | Metalinio karkaso pertvaros (150 mm storio) su garso izoliacija ir po 2 sl. gipso-kartonų plokščių iš abiejų pusių |
|                      | Patalpų numeracija                                                                                                 |
|                      | Patalpos plotas m²                                                                                                 |
|                      | Aukšto grindų alt.                                                                                                 |

|              |                                 |                                                    |   |         |                                |       |      |
|--------------|---------------------------------|----------------------------------------------------|---|---------|--------------------------------|-------|------|
| 0            | 2025                            | Projektiniai pasiūlymai                            |   |         |                                |       |      |
| Laida        | Išleidimo data                  | Laidos statusas. Keitimo priežastis ( jei taikoma) |   |         |                                |       |      |
| Atestato Nr. | Projektuotojas                  |                                                    | Projekto pavadinimas                                                                                  |         |                                |       |      |
|              | UAB V PROJEKTAI                 |                                                    | DVYLIKOS DAUGIABUČIŲ (DAUGIABUČIŲ PASKIRTIES GRUPĖS) NAMŲ ŠALDYTUŲVŲ G. 42, KAUNE, STATYBOS PROJEKTAS |         |                                |       |      |
|              | Jm. k. 133307367                |                                                    | Statinio pavadinimas                                                                                  |         |                                |       |      |
|              |                                 | DAUGIABUTIS GYVENAMAS NAMAS Nr. 03                 |   |         |                                |       |      |
| A763         | PV/PDV                          | R. Valatkevičienė                                  |                  | 2025-12 | Brėžinys                       | Laida |      |
|              | Arch.                           | A. Šleikytė                                        |                  | 2025-12 | SEPTINTO AUKŠTO PLANAS M 1:100 | 0     |      |
| A2229        | Arch.                           | E. Baranauskienė                                   |                  | 2025-12 |                                |       |      |
| LT           | Statytojas                      |                                                    | Žymuo                                                                                                 |         |                                | Lapas | Lapų |
|              | KŪB "Mana investicinė bendrovė" |                                                    | 2025-104-03-PP-SA-B-7                                                                                 |         |                                | 1     | 1    |



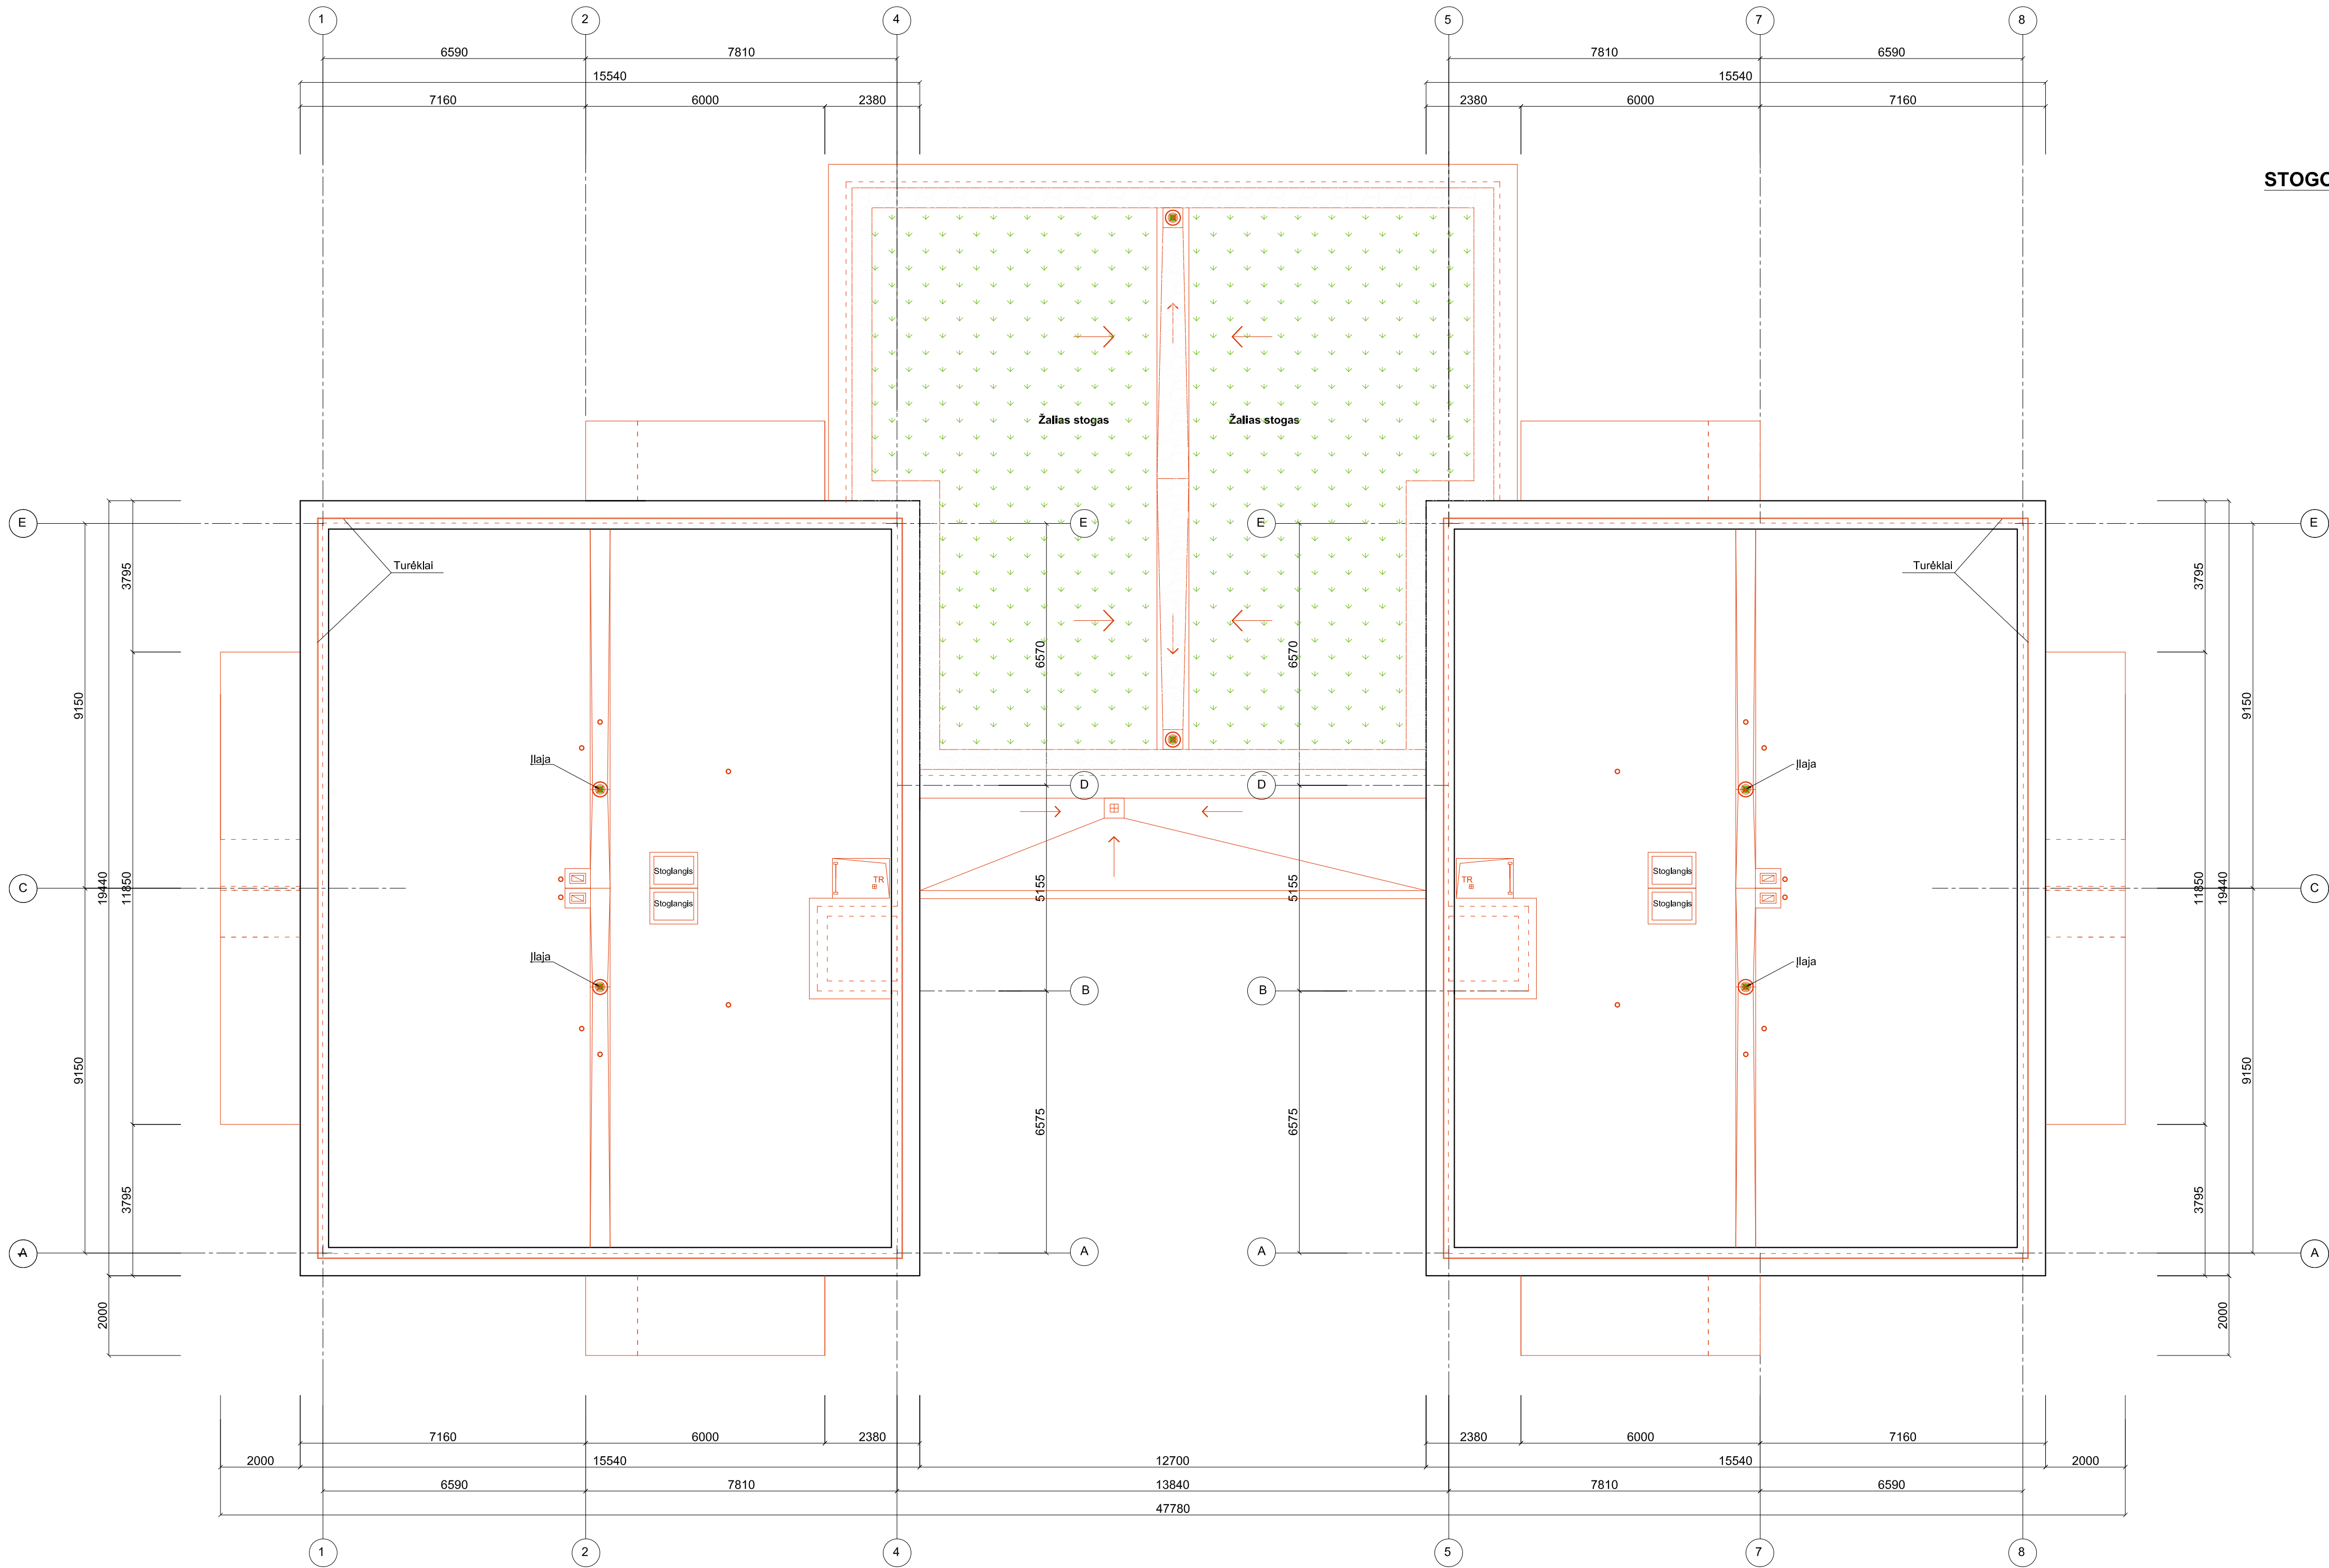

STOGO PLANAS M 1:100

|                 |                                     |                         |   |         |                      |  |       |      |
|-----------------|-------------------------------------|-------------------------|---|---------|----------------------|--|-------|------|
| 0               | 2025                                | Projektiniai pasiūlymai |   |         |                      |  |       |      |
| Laida           | Išleidimo data                      |                         | Laidos statusas, Keitimo priežastis ( jei taikoma)                                                       |         |                      |  |       |      |
| Atestato<br>Nr. | Projektuotojas                      |                         | Projekto pavadinimas                                                                                     |         |                      |  |       |      |
|                 | UAB V PROJEKTAI<br>Jm. k. 133307367 |                         | DVIYLIKOS DAUGIABUČIŲ (DAUGIABUČIŲ PASKIRTIES GRUPĖS)<br>NAMŲ ŠALDYTUVŲ G. 42, KAUNE, STATYBOS PROJEKTAS |         |                      |  |       |      |
|                 |                                     |                         | Statinio pavadinimas<br>DAUGIABUTIS GYVENAMAS NAMAS Nr. 03                                               |         |                      |  |       |      |
| A763            | PV/PDV                              | R. Valatkevičienė       |                     | 2025-12 | Brėžinys             |  | Laida |      |
| A2229           | Arch.                               | A. Šileikytė            |                     | 2025-12 | STOGO PLANAS M 1:100 |  | 0     |      |
|                 | Arch.                               | E. Baranauskienė        |                     | 2025-12 |                      |  |       |      |
| LT              | Statytojas                          |                         | Žymuo   |         |                      |  | Lapas | Lapų |
|                 | KŪB "Mana investicinė bendrovė"     |                         | 2025-104-03-PP-SA.B-8                                                                                    |         |                      |  | 1     | 1    |
|                 |                                     |                         |   |         |                      |  |       |      |

FASADAS TARP AŠIŲ 1-8 M1:100




| FASADO APDAILA |                                                                |
|----------------|----------------------------------------------------------------|
| Žymėjimas      | Aprašymas                                                      |
|                | FASADO PLOKŠTĖS EQUITONE TECTIVA: TE00/TE10                    |
|                | FASADO PLOKŠTĖS EQUITONE TECTIVA: TE85                         |
|                | "CORTEN" METALO PLOKŠTĖS                                       |
|                | LANGŲ RĖMAI (RAL 9011/ ARTIMA ANTRACITO SPALVAI)               |
|                | TURĖKLAI (DAŽYTAS METALAS, RAL 9011/ ARTIMA ANTRACITO SPALVAI) |

|                 |                                     |                                                    |                                                                                       |   |                       |          |       |      |
|-----------------|-------------------------------------|----------------------------------------------------|---------------------------------------------------------------------------------------|---|-----------------------|----------|-------|------|
| 0               | 2026                                | Projektiniai pasiūlymai                            |                                                                                       |   |                       |          |       |      |
| Laida           | Išleidimo data                      | Laidos statusas. Keitimo priežastis ( jei taikoma) |                                                                                       |   |                       |          |       |      |
| Atestato<br>Nr. | Projektuotojas                      |                                                    |                                                                                       | Projekto pavadinimas                                                                                    |                       |          |       |      |
|                 | UAB V PROJEKTAI<br>Įm. k. 133307367 |                                                    |                                                                                       | DVYLIKOS DAUGIABUČIŲ (DAUGIABUČIŲ PASKIRTIES GRUPĖS)<br>NAMŲ ŠALDYTUVŲ G. 42, KAUNE, STATYBOS PROJEKTAS |                       |          |       |      |
|                 |                                     |                                                    |                                                                                       | Statinio pavadinimas                                                                                    |                       |          |       |      |
|                 |                                     |                                                    |                                                                                       | DAUGIABUTIS GYVENAMAS NAMAS Nr. 03                                                                      |                       |          |       |      |
|                 | A763                                | PV/PDV                                             | R. Valatkevičienė                                                                     |                    | 2025-12               | Brėžinys | Laida |      |
| A2229           | Arch.                               | E. Baranauskienė                                   |  | 2025-12                                                                                                 | FASADAS TARP AŠIŲ 1-8 | 0        |       |      |
|                 | Arch.                               | A. Šileikytė                                       |  | 2025-12                                                                                                 |                       |          |       |      |
| LT              | Statytojas                          |                                                    |                                                                                       | Žymuo                                                                                                   |                       |          | Lapas | Lapų |
|                 | KŪB "Mana investicinė bendrovė"     |                                                    |                                                                                       | 2025-104-03-PP-SA-B-9                                                                                   |                       |          | 1     | 1    |
|                 |                                     |                                                    |                                                                                       |   |                       |          |       |      |




FASADAS TARP AŠIŲ E-F M1:100

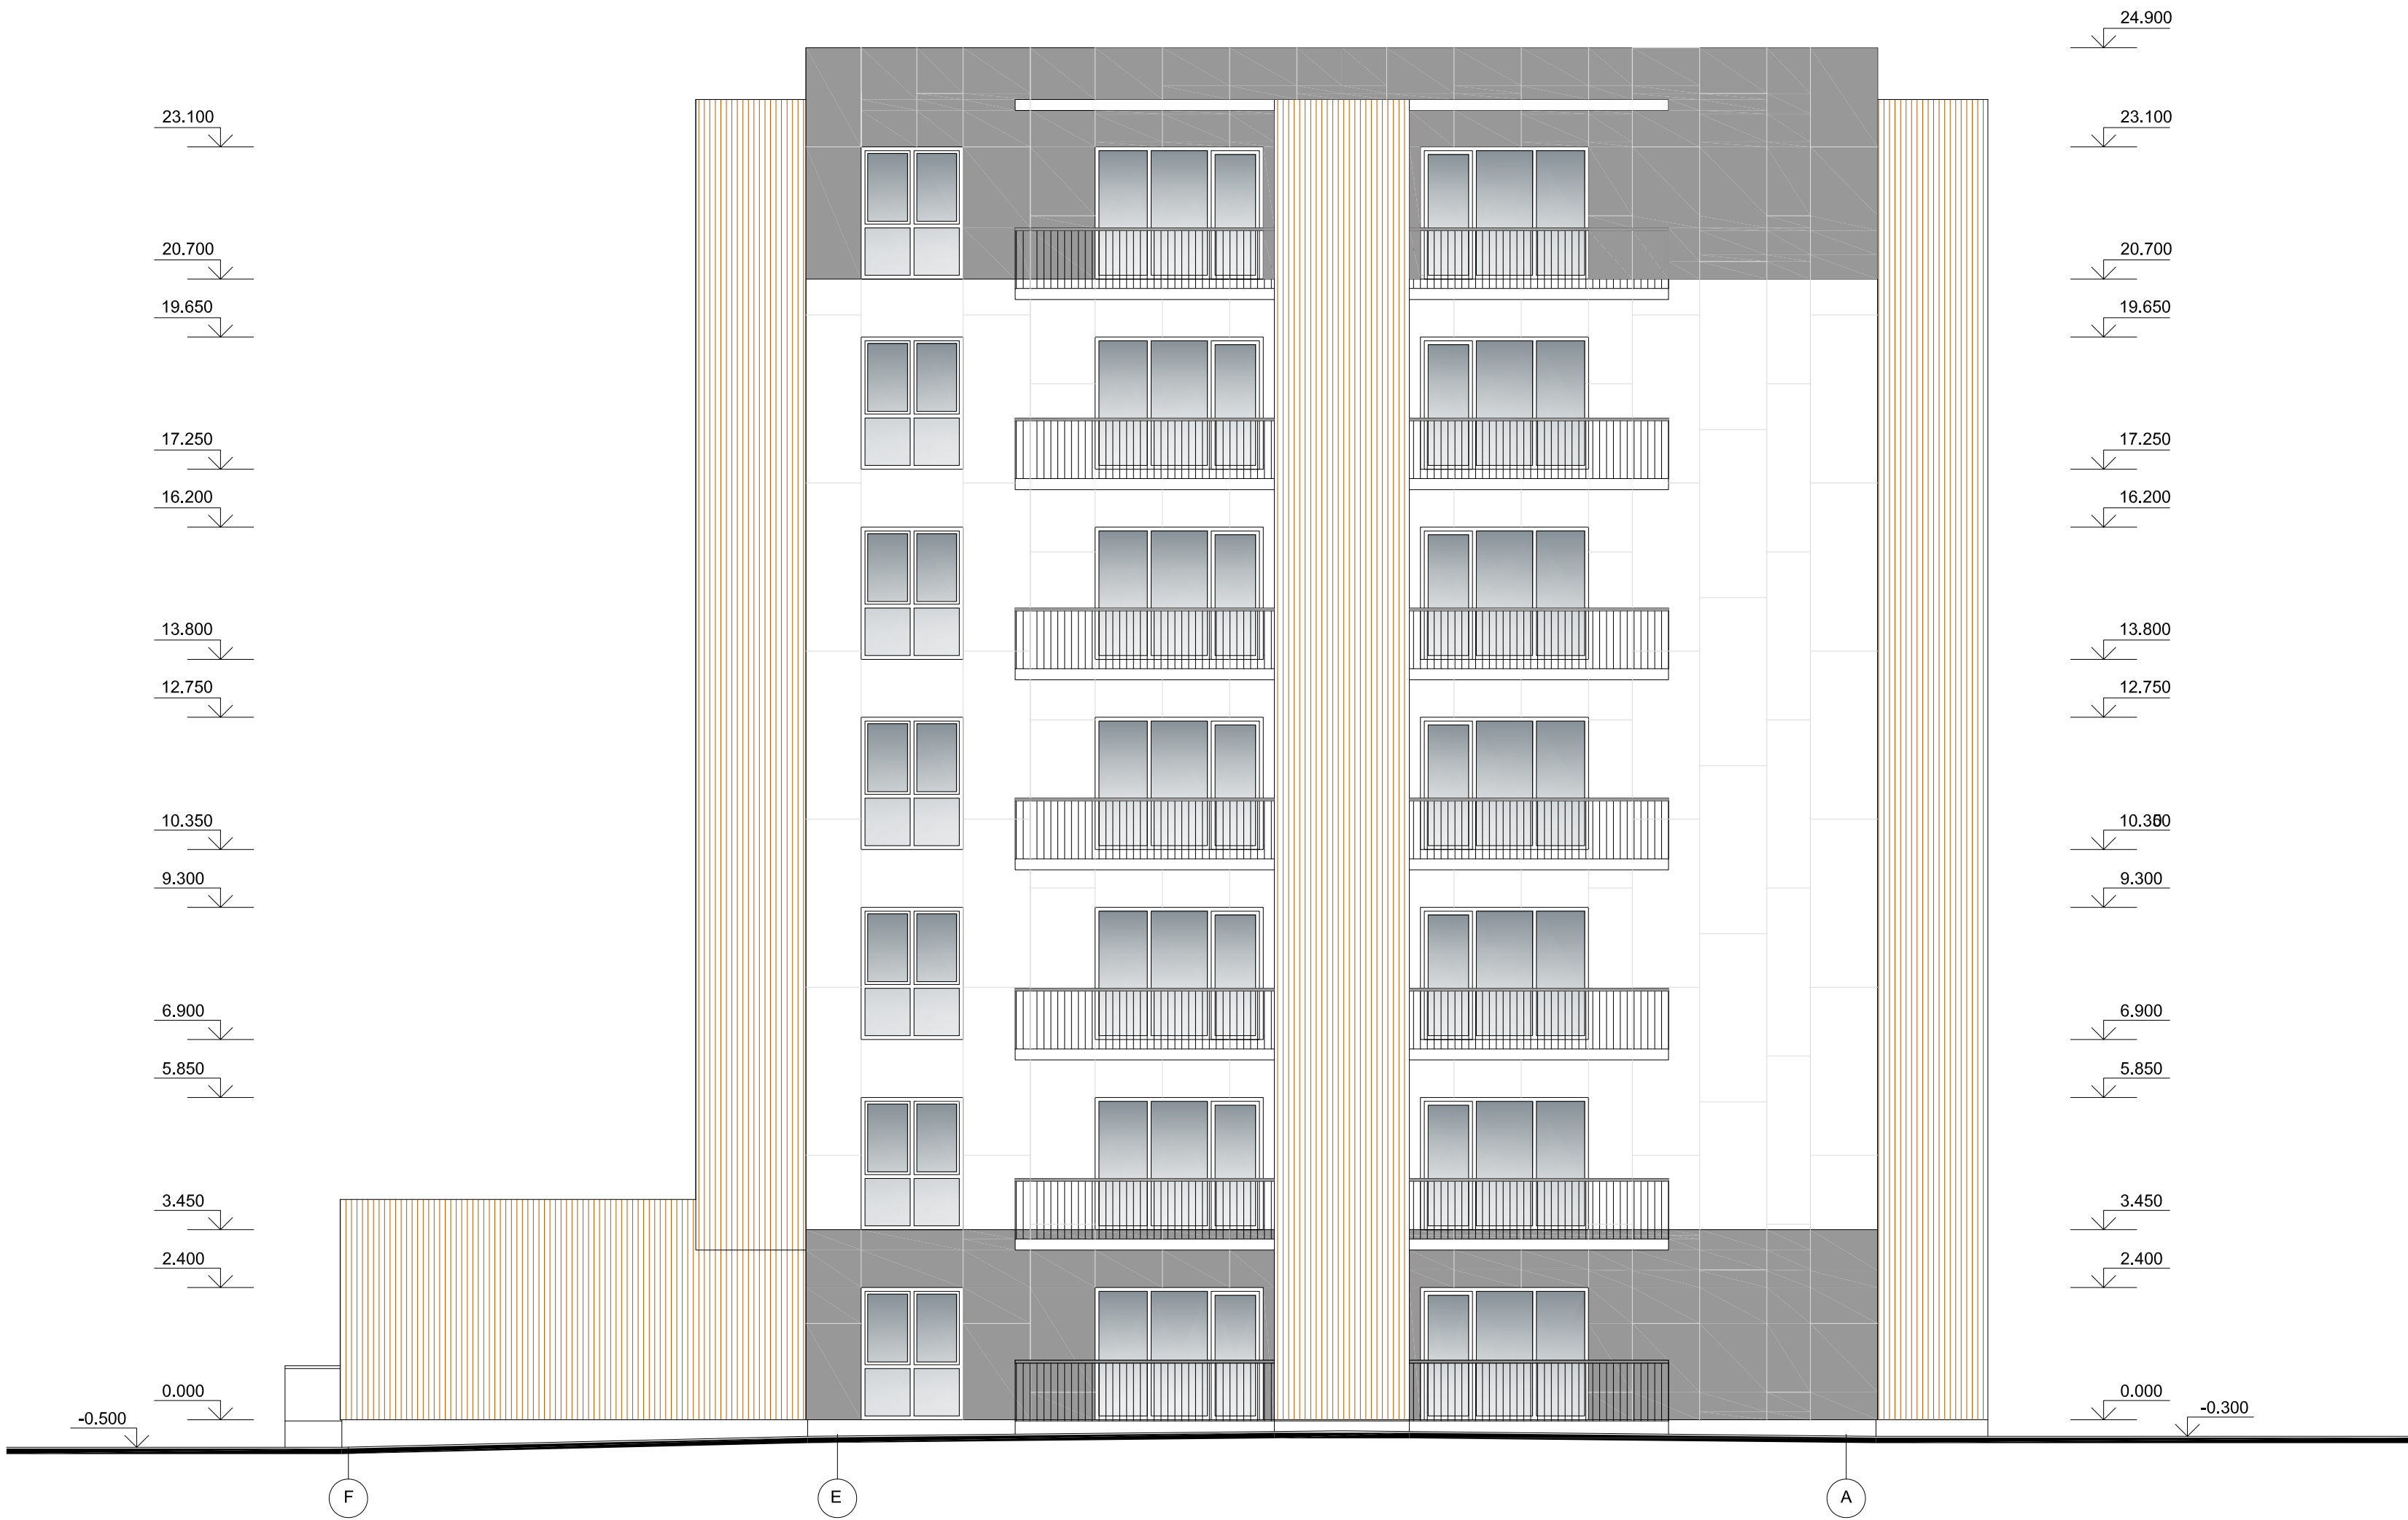

| FASADO APDAILA |                                                                |
|----------------|----------------------------------------------------------------|
| Žymėjimas      | Aprašymas                                                      |
|                | FASADO PLOKŠTĖS EQUISTONE TECTIVA: TE00/TE10                   |
|                | FASADO PLOKŠTĖS EQUISTONE TECTIVA: TE85                        |
|                | "CORTEN" METALO PLOKŠTĖS                                       |
|                | LANGŲ RĖMAI (RAL 9011/ ARTIMA ANTRACITO SPALVAI)               |
|                | TURĖKLAI (DAŽYTAS METALAS, RAL 9011/ ARTIMA ANTRACITO SPALVAI) |

|              |                                     |                   |                                                                                       |         |   |                       |            |      |
|--------------|-------------------------------------|-------------------|---------------------------------------------------------------------------------------|---------|---|-----------------------|------------|------|
| 0            | 2026                                |                   | Projektiniai pasiūlymai                                                               |         |   |                       |            |      |
| Laida        | Išleidimo data                      |                   | Laidos statusas. Keitimo priežastis ( jei taikoma)                                    |         |   |                       |            |      |
| Atestato Nr. | Projektuotojas                      |                   |                                                                                       |         | Projekto pavadinimas                                                                                 |                       |            |      |
|              | UAB V PROJEKTAI<br>Įm. k. 133307367 |                   |                                                                                       |         | DVYLIKOS DAUGIABUČIŲ (DAUGIABUČIŲ PASKIRTIES GRUPĖS) NAMŲ ŠALDYTUVŲ G. 42, KAUNE, STATYBOS PROJEKTAS |                       |            |      |
|              |                                     |                   |                                                                                       |         | Statinio pavadinimas<br>DAUGIABUTIS GYVENAMAS NAMAS Nr. 03                                           |                       |            |      |
| A763         | PV/PDV                              | R. Valatkevičienė |  | 2025-12 | Brėžinys                                                                                             | FASADAS TARP AŠIŲ F-A | Laida<br>0 |      |
| A2229        | Arch.                               | E. Baranauskienė  |  | 2025-12 |   |                       |            |      |
|              | Arch.                               | A. Šileikytė      |  | 2025-12 |   |                       |            |      |
| LT           | Statytojas                          |                   |                                                                                       |         | Žymuo                                                                                                |                       | Lapas      | Lapų |
|              | KŪB "Mana investicinė bendrovė"     |                   |                                                                                       |         | 2025-104-03-PP-SA,B-10                                                                               |                       | 1          | 1    |
|              |                                     |                   |                                                                                       |         |   |                       |            |      |

FASADAS TARP AŠIŲ 8-1 M1:100

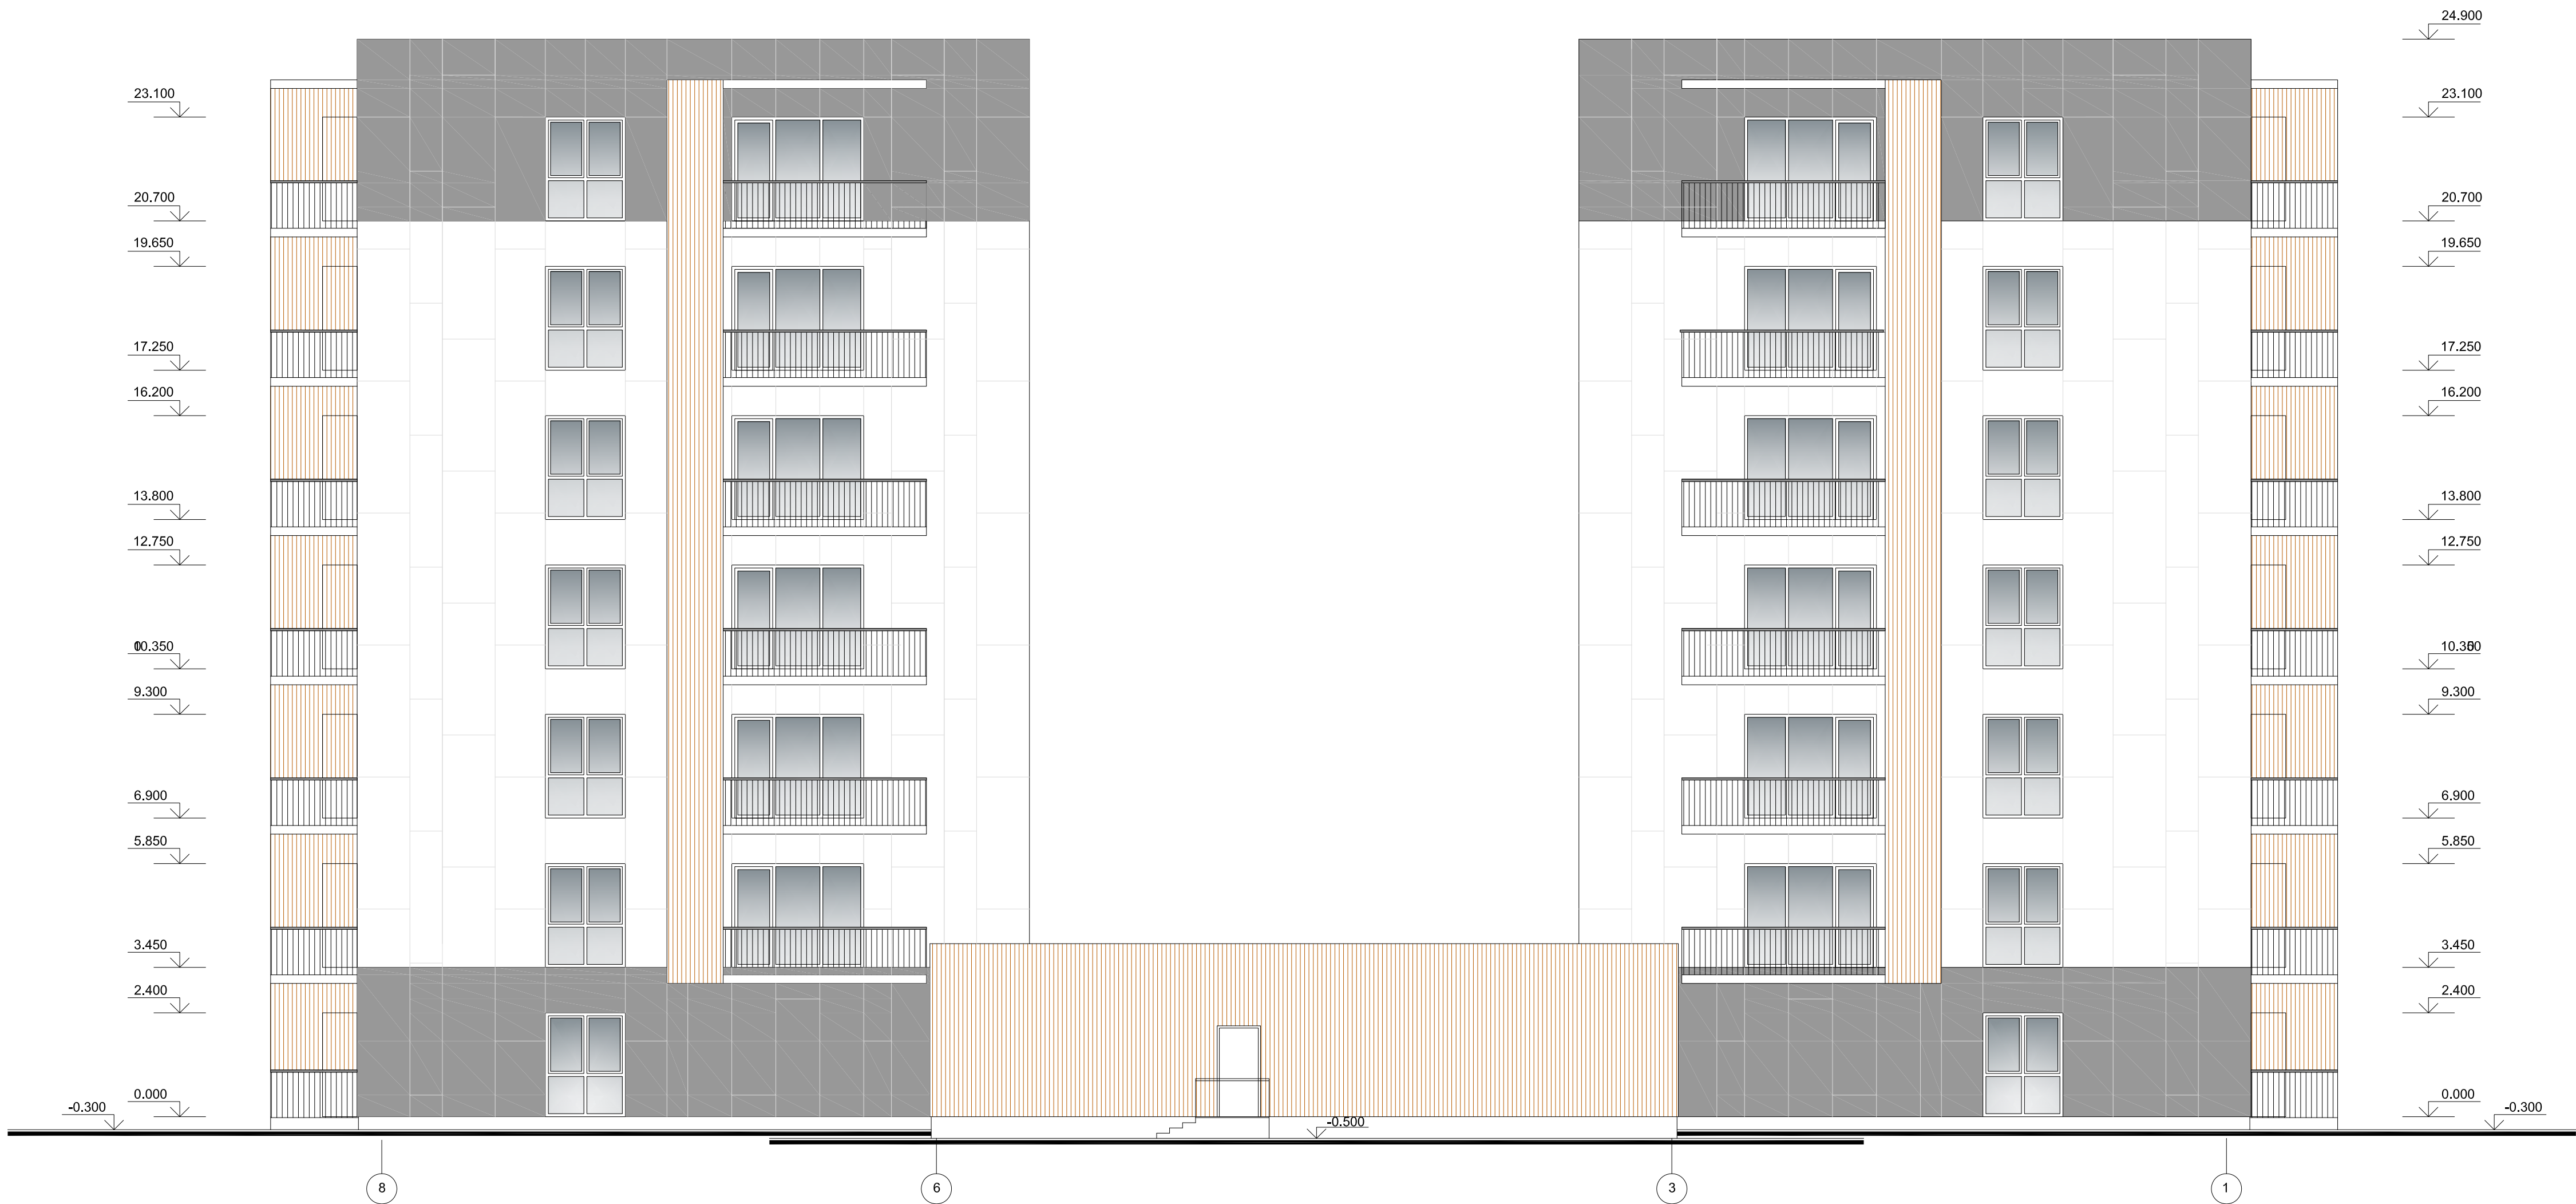

| FASADO APDAILA |                                                                |
|----------------|----------------------------------------------------------------|
| Žymėjimas      | Aprašymas                                                      |
|                | FASADO PLOKŠTĖS EQUITONE TECTIVA; TE00/TE10                    |
|                | FASADO PLOKŠTĖS EQUITONE TECTIVA; TE85                         |
|                | "CORTEN" METALO PLOKŠTĖS                                       |
|                | LANGŲ RĖMAI (RAL 9011/ ARTIMA ANTRACITO SPALVAI)               |
|                | TURĖKLAI (DAŽYTAS METALAS, RAL 9011/ ARTIMA ANTRACITO SPALVAI) |

|              |                                     |                         |   |         |          |                       |       |       |
|--------------|-------------------------------------|-------------------------|---|---------|----------|-----------------------|-------|-------|
| 0            | 2026                                | Projektiniai pasiūlymai |   |         |          |                       |       |       |
| Laida        | Išleidimo data                      |                         | Laidos statusas, Keitimo priežastis ( jei taikoma)                                                   |         |          |                       |       |       |
| Atestato Nr. | Projektuotojas                      |                         | Projekto pavadinimas                                                                                 |         |          |                       |       |       |
|              | UAB V PROJEKTAI<br>Įm. k. 133307367 |                         | DVYLIKOS DAUGIABUČIŲ (DAUGIABUČIŲ PASKIRTIES GRUPĖS) NAMŲ ŠALDYTUVŲ G. 42, KAUNE, STATYBOS PROJEKTAS |         |          |                       |       |       |
|              |                                     |                         | Statinio pavadinimas<br>DAUGIABUTIS GYVENAMAS NAMAS Nr. 03                                           |         |          |                       |       |       |
| A763         | PV/PDV                              | R. Valatkevičienė       |                 | 2025-12 | Brėžinys | FASADAS TARP AŠIŲ 8-1 |       | Laida |
| A2229        | Arch.                               | E. Baranauskienė        |                 | 2025-12 |          | 0                     |       |       |
|              | Arch.                               | A. Šileikytė            |                 | 2025-12 |          |                       |       |       |
| LT           | Statytojas                          |                         | Žymuo                                                                                                |         |          |                       | Lapas | Lapų  |
|              | KŪB "Mana investicinė bendrovė"     |                         | 2025-104-03-PP-SA,B-11                                                                               |         |          |                       | 1     | 1     |
|              |                                     |                         |   |         |          |                       |       |       |



FASADAS TARP AŠIŲ A-F M1:100



| FASADO APDAILA |                                                                |
|----------------|----------------------------------------------------------------|
| Žymėjimas      | Aprašymas                                                      |
|                | FASADO PLOKŠTĖS EQUISTONE TECTIVA: TE00/TE10                   |
|                | FASADO PLOKŠTĖS EQUISTONE TECTIVA: TE85                        |
|                | "CORTEN" METALO PLOKŠTĖS                                       |
|                | LANGŲ RĖMAI (RAL 9011/ ARTIMA ANTRACITO SPALVAI)               |
|                | TURĖKLAI (DAŽYTAS METALAS, RAL 9011/ ARTIMA ANTRACITO SPALVAI) |

|              |                                 |                                                    |   |                                    |                       |
|--------------|---------------------------------|----------------------------------------------------|---|------------------------------------|-----------------------|
| 0            | 2026                            | Projektiniai pasiūlymai                            |   |                                    |                       |
| Laida        | Išleidimo data                  | Laidos statusas. Keitimo priežastis ( jei taikoma) |   |                                    |                       |
| Atestato Nr. | Projektuotojas                  |                                                    | Projekto pavadinimas                                                                                 |                                    |                       |
|              | UAB V PROJEKTAI                 |                                                    | Dvylikos daugiabučių (daugiabučių paskirties grupės) namų šaldytuvų g. 42, Kaune, statybos projektas |                                    |                       |
|              | Įm. k. 133307367                |                                                    | Statinio pavadinimas                                                                                 |                                    |                       |
|              |                                 |                                                    |   | DAUGIABUTIS GYVENAMAS NAMAS Nr. 03 |                       |
| A763         | PV/PDV                          | R. Valatkevičienė                                  |   | 2025-12                            | Brėžinys              |
| A2229        | Arch.                           | E. Baranauskienė                                   |   | 2025-12                            | FASADAS TARP AŠIŲ A-F |
|              | Arch.                           | A. Šileikytė                                       |   | 2025-12                            |                       |
| LT           | Statytojas                      |                                                    | Žymuo                                                                                                |                                    | Lapas                 |
|              | KŪB "Mana investicinė bendrovė" |                                                    | 2025-104-03-PP-SA,B-12                                                                               |                                    | Lapų                  |
|              |                                 |                                                    |   | 1                                  | 1                     |

FASADAS TARP AŠIŲ A-F IR PJŪVIS 2-2 M1:100



| FASADO APDAILA |                                                                |
|----------------|----------------------------------------------------------------|
| Žymėjimas      | Aprašymas                                                      |
|                | FASADO PLOKŠTĖS EQUITONE TECTIVA: TE00/TE10                    |
|                | FASADO PLOKŠTĖS EQUITONE TECTIVA: TE85                         |
|                | "CORTEN" METALO PLOKŠTĖS                                       |
|                | LANGŲ RĖMAI (RAL 9011/ ARTIMA ANTRACITO SPALVAI)               |
|                | TURĖKLAI (DAŽYTAS METALAS, RAL 9011/ ARTIMA ANTRACITO SPALVAI) |

|                 |                                                              |                   |                                                                                       |         |   |       |      |
|-----------------|--------------------------------------------------------------|-------------------|---------------------------------------------------------------------------------------|---------|---|-------|------|
| 0               | 2026                                                         |                   | Projektiniai pasiūlymai                                                               |         |   |       |      |
| Laida           | Išleidimo data                                               |                   | Laidos statusas. Keitimo priežastis ( jei taikoma)                                    |         |   |       |      |
| Atestato<br>Nr. | Projektuotojas<br><b>UAB V PROJEKTAI</b><br>Įm. k. 133307367 |                   |                                                                                       |         | Projekto pavadinimas<br>DVYLIKOS DAUGIABUČIŲ (DAUGIABUČIŲ PASKIRTIES GRUPĖS)<br>NAMŲ ŠALDYTUVŲ G. 42, KAUNE, STATYBOS PROJEKTAS |       |      |
|                 |                                                              |                   |                                                                                       |         | Statinio pavadinimas<br>DAUGIABUTIS GYVENAMAS NAMAS Nr. 03                                                                      |       |      |
|                 |                                                              |                   |                                                                                       |         |   |       |      |
| A763            | PV/PDV                                                       | R. Valatkevičienė |  | 2025-12 | Brėžinys<br><br>FASADAS TARP AŠIŲ A-F IR PJŪVIS 2-2                                                                             | Laida |      |
| A2229           | Arch.                                                        | E. Baranauskienė  |  | 2025-12 |   | 0     |      |
|                 | Arch.                                                        | A. Šileikytė      |  | 2025-12 |   |       |      |
| LT              | Statytojas<br><br>KŪB "Mana investicinė bendrovė"            |                   |                                                                                       |         | Žymuo<br><br>2025-104-03-PP-SA,B-13                                                                                             | Lapas | Lapų |
|                 |                                                              |                   |                                                                                       |         |   | 1     | 1    |




FASADAS TARP AŠIŲ F-A IR PJŪVIS 3-3 M1:100



| FASADO APDAILA |                                                                |
|----------------|----------------------------------------------------------------|
| Žymėjimas      | Aprašymas                                                      |
|                | FASADO PLOKŠTĖS EQUITONE TECTIVA: TE00/TE10                    |
|                | FASADO PLOKŠTĖS EQUITONE TECTIVA: TE85                         |
|                | "CORTEN" METALO PLOKŠTĖS                                       |
|                | LANGŲ RĖMAI (RAL 9011/ ARTIMA ANTRACITO SPALVAI)               |
|                | TURĖKLAI (DAŽYTAS METALAS, RAL 9011/ ARTIMA ANTRACITO SPALVAI) |

|                 |                                                              |                   |                                                                                       |         |   |                |      |
|-----------------|--------------------------------------------------------------|-------------------|---------------------------------------------------------------------------------------|---------|---|----------------|------|
| 0               | 2026                                                         |                   | Projektiniai pasiūlymai                                                               |         |   |                |      |
| Laida           | Išleidimo data                                               |                   | Laidos statusas. Keitimo priežastis ( jei taikoma)                                    |         |   |                |      |
| Atestato<br>Nr. | Projektuotojas<br><b>UAB V PROJEKTAI</b><br>Įm. k. 133307367 |                   |                                                                                       |         | Projekto pavadinimas<br>DVYLIKOS DAUGIABUČIŲ (DAUGIABUČIŲ PASKIRTIES GRUPĖS)<br>NAMŲ ŠALDYTUVŲ G. 42, KAUNE, STATYBOS PROJEKTAS |                |      |
|                 |                                                              |                   |                                                                                       |         | Statinio pavadinimas<br>DAUGIABUTIS GYVENAMAS NAMAS Nr. 03                                                                      |                |      |
| A763            | PV/PDV                                                       | R. Valatkevičienė |  | 2025-12 | Brėžinys<br><br>FASADAS TARP AŠIŲ F-A IR PJŪVIS 3-3                                                                             | Laida<br><br>0 |      |
| A2229           | Arch.                                                        | E. Baranauskienė  |  | 2025-12 |   |                |      |
|                 | Arch.                                                        | A. Šileikytė      |  | 2025-12 |   |                |      |
| LT              | Statytojas<br><br>KŪB "Mana investicinė bendrovė"            |                   |                                                                                       |         | Žymuo<br><br>2025-104-03-PP-SA.B-14                                                                                             | Lapas          | Lapų |
|                 |                                                              |                   |                                                                                       |         |   | 1              | 1    |

PJŪVIS 1-1 M 1:100

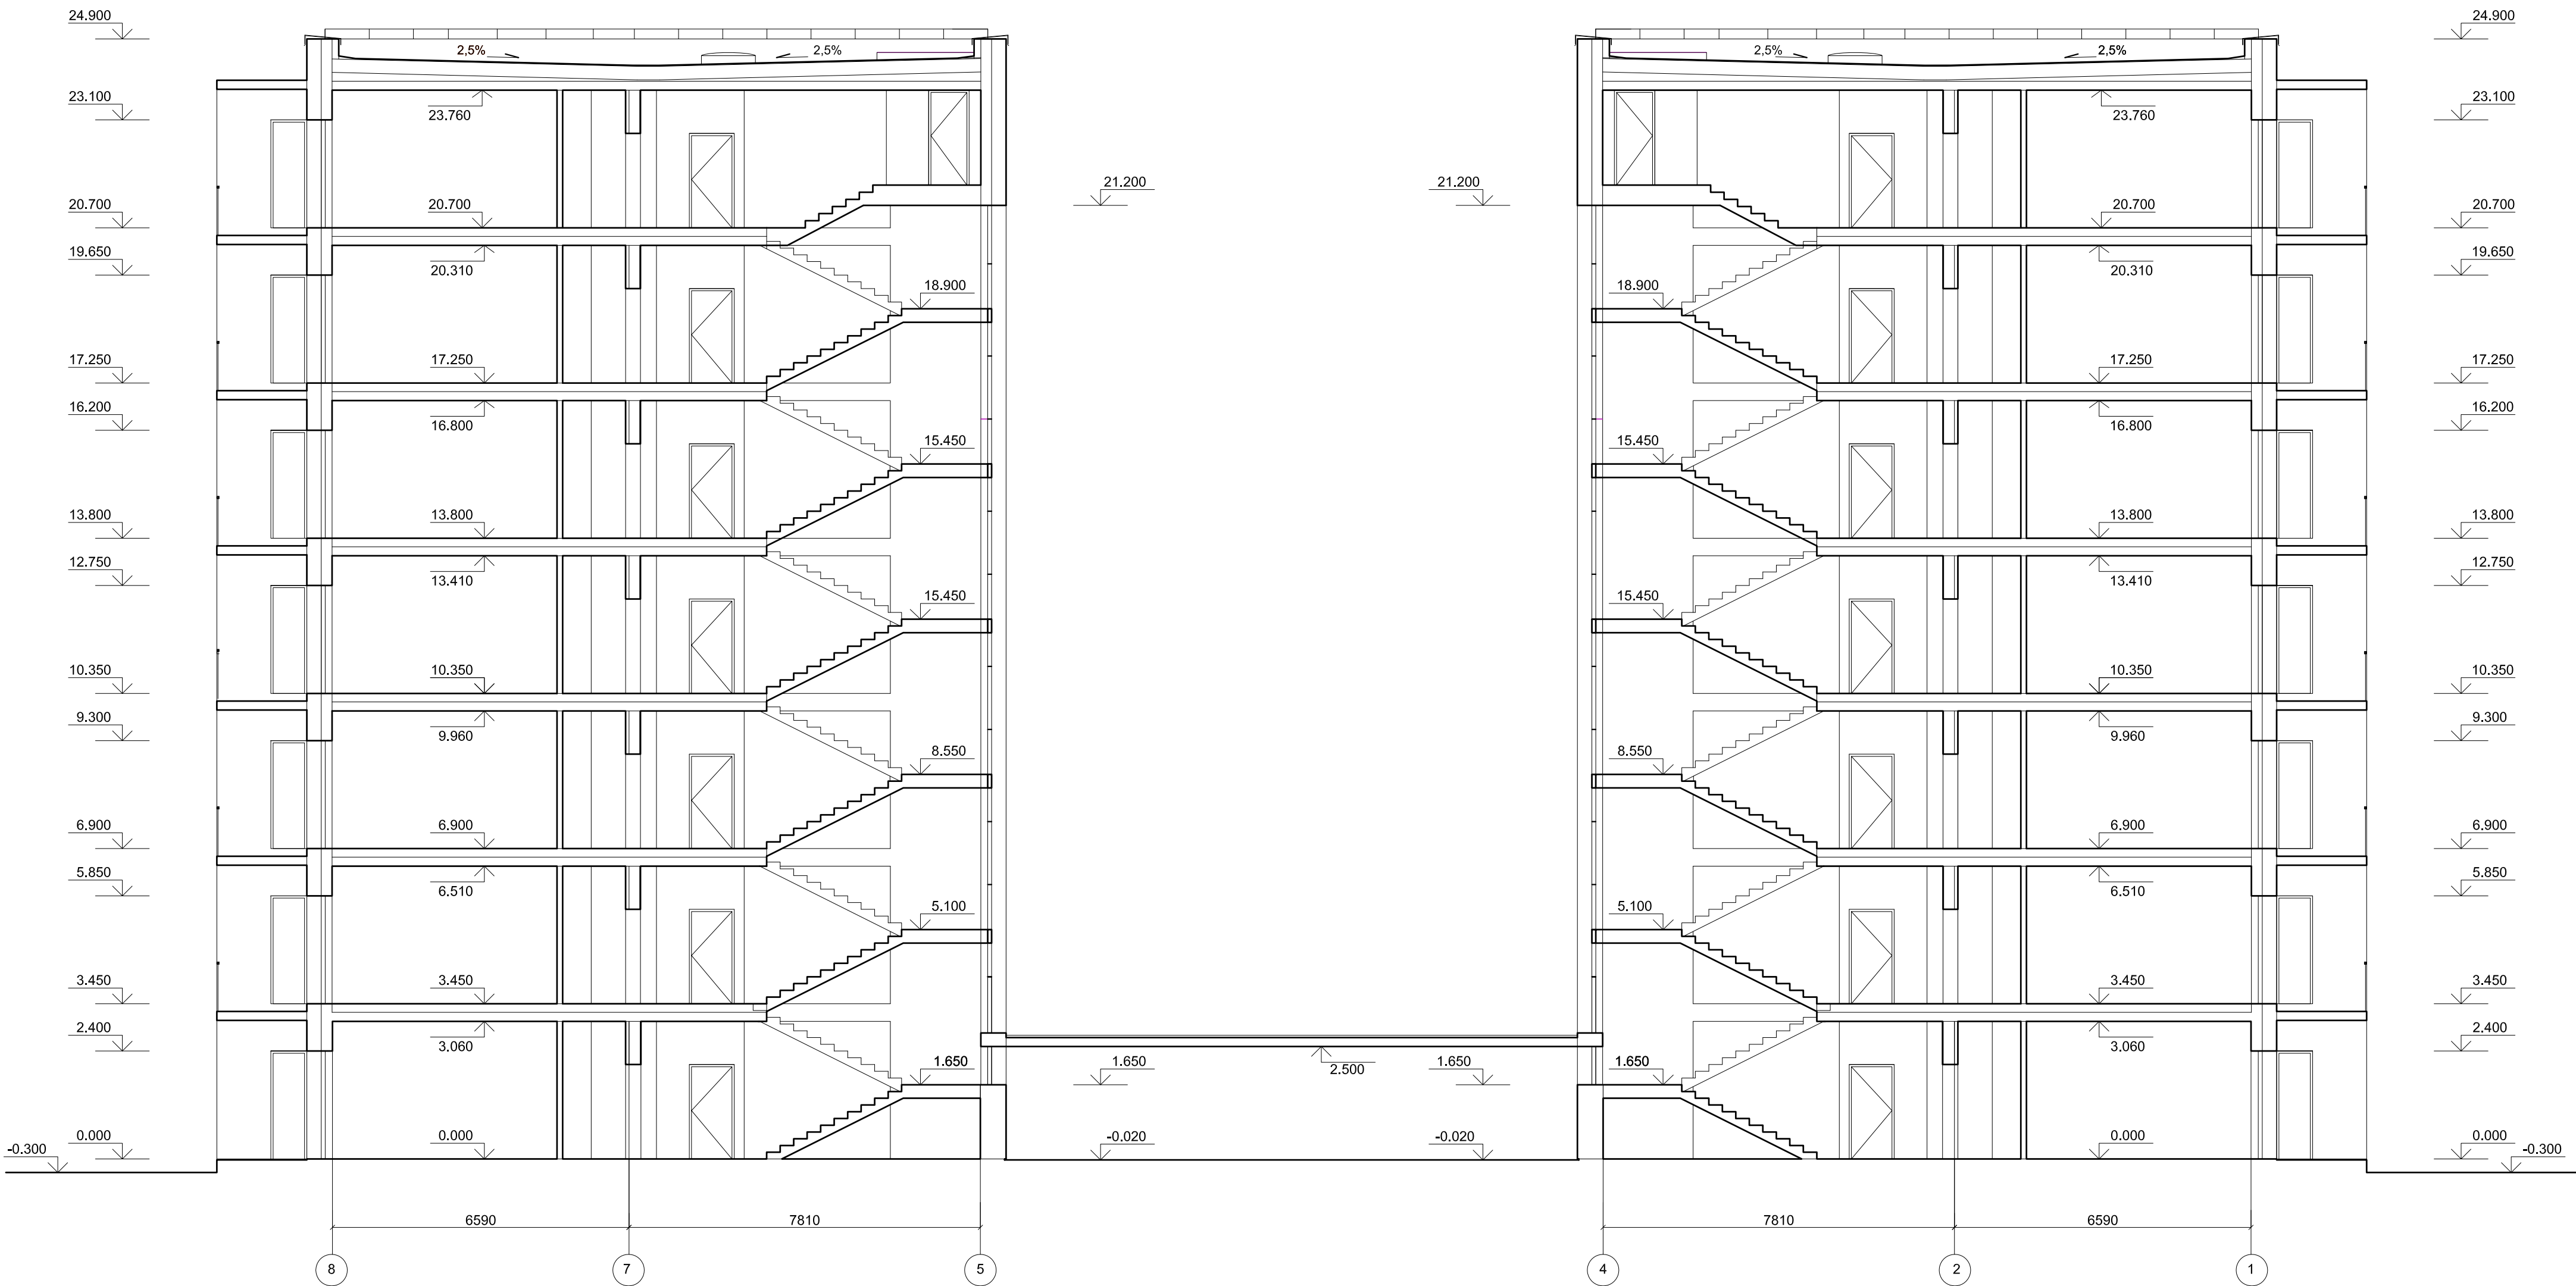

|                 |                                                              |                                                   |   |         |                    |
|-----------------|--------------------------------------------------------------|---------------------------------------------------|---|---------|--------------------|
| 0               | 2026                                                         | Projektiniai pasiūlymai                           |   |         |                    |
| Laida           | Išleidimo data                                               | Laidos statusas. Keitimo priežastis (jei taikoma) |   |         |                    |
| Atestato<br>Nr. | Projektuotojas<br><b>UAB V PROJEKTAI</b><br>Įm. k. 133307367 |                                                   | Projekto pavadinimas<br>DVYLIKOS DAUGIABUČIŲ (DAUGIABUČIŲ PASKIRTIES GRUPĖS)<br>NAMŲ ŠALDYTUVŲ G. 42, KAUNE, STATYBOS PROJEKTAS |         |                    |
|                 |                                                              |                                                   | Statinio pavadinimas<br>DAUGIABUTIS GYVENAMAS NAMAS Nr. 03                                                                      |         |                    |
|                 |                                                              |                                                   |   |         |                    |
| A763            | PV/PDV                                                       | R. Valatkevičienė                                 |   | 2025-12 | Brėžinys           |
|                 | Arch.                                                        | A. Šileikytė                                      |   | 2025-12 | PJŪVIS 1-1 M 1:100 |
| A2229           | Arch.                                                        | E. Baranauskienė                                  |   | 2025-12 |                    |
| LT              | Statytojas                                                   |                                                   | Žymuo   |         | Lapas              |
|                 | KŪB "Mana investicinė bendrovė"                              |                                                   | 2025-104-03-PP-SA,B-15   |         | Lapų               |
|                 |                                                              |                                                   |   | 1       | 1                  |