

UAB V PROJEKTAI. jm. Kodas 133307367
Miško g. 23-4, LT- 44313, Kaunas, Tel. 8-37-244356

Projektas:
DVYLIKOS DAUGIABUČIŲ (DAUGIABUČIŲ PASKIRTIES GRUPĖS) NAMŲ
ŠALDYTUVŲ G. 42, KAUNE, STATYBOS PROJEKTAS



Adresas

Šaldytuvų g. 42, Kaunas

Statytojas

KŪB "Mana investicine bendrove", a.k. 307316114

Projekto dalis

Architektūrinė (SA)

Statinio kategorija

Ypatingas statinys

Projekto etapas

Projektiniai pasiūlymai - PP

Laida

0

Projekto numeris

2025-104

Projekto vadovas, Projekto dalies vadovas

Rūta Valatkevičienė, Kvalifikacijos atestato Nr. 763

KAUNAS, 2025

UAB V PROJEKTAI. įm. Kodas 133307367
Miško g. 23-4 ; LT- 44313, Kaunas, Tel. 8-37-244356

Projektas

DVYLIKOS DAUGIABUČIŲ (DAUGIABUČIŲ PASKIRTIES GRUPĖS) NAMŲ
ŠALDYTUVŲ G. 42, KAUNE, STATYBOS PROJEKTAS

Statinio pavadinimas

DAUGIABUTIS GYVENAMAS NAMAS Nr. 05, 06, 07, 08, 09, 10, 12

Adresas

Šaldytuvų g. 42, Kaunas

Statytojas

KŪB " Mana investicinė bendrovė"

Projekto dalis

Architektūrinė dalis (SA)

Statinio kategorija

Ypatingas statinys

Projekto etapas

Projektiniai pasiūlymai - PP

Statinio projekto numeris

2025-104

Laida

0

Statybų rūšis

Nauja statyba

Projekto vadovas , Projekto dalies vadovas

Rūta Valatkevičienė Kvalifikacijos atestato Nr. 763



PROJEKINIŲ PASIŪLYMŲ DOKUMENTŲ SUDĖTIES ŽINIARAŠTIS

Dokumento žymuo	Lapų Sk.	Pavadinimas	Pastabos
		1 DALIS	
	1	Titulinis lapas	
2025-104-PP-BD.PSŽ	2	Projektinių pasiūlymų sudėties žiniaraštis	
2025-104-PP-BD.BSR	10	Bendrieji statinio rodikliai	
2025-104-PP-BD.AR	29	Aiškinamasis raštas	
	8	Urbanistinė analizė	
	1	Želdinių inventORIZACIJA	
SARD-21-251203-00673, 2025-12-03	37	Specialieji architektūros ir paveldosaugos reikalavimai	
P-0777/25	3	AB Telia prisijungimo sąlygos	
2026-01-08 Nr. 54-54-2026	3	UAB Kauno vandenys prisijungimo sąlygos	
E2N2590390	2	AB ESO prisijungimo sąlygos	
2025-04-22, 36-2-862	2	Kauno m.sav. Aplinkosaugos skyriaus komunalinių atliekų kontenerių vietos derinimas	
		Prisijungimo prie susisieki mo komunikacijų sąlygos	
		Prisijungimo prie susisieki mo komunikacijų derinimas	

Brėžiniai

		Sklypo plano (SP)	
2025-104-PP -SP.B.1	1	Situacijos planas	
2025-104-PP -SP.B.2	1	Sklypo planas	
2025-104-PP -SP.B.3	1	Sklypo vertikalinis planas	
2025-104-PP -SP.B.4	1	Suvestinis inžinerinių tinklų planas	
2025-104-PP -SP.B.5	1	Susisieki mo už sklypo ribų planas	

2 DALIS

Architektūrinė (SA) – 2 dalis

Daugiabutis gyvenamas namas Nr. 01

2025-104-01-PP-SA.B-1	1	Pirmo aukšto planas	
2025-104-01-PP-SA.B-2	1	Antro aukšto planas	
2025-104-01-PP-SA.B-3	1	Trečio aukšto planas	
2025-104-01-PP-SA.B-4	1	Ketvirto aukšto planas	
2025-104-01-PP-SA.B-5	1	Penkto aukšto planas	

0	2026	Projektiniai pasiūlymai			
Laida	Išleidimo data	Laidos statusas. Keitimo priežastis (jei taikoma)			
Atestatas Nr.	Projektuotojas UAB V PROJEKTAI Įm.k. 133307367				Projektas: DVYLIKOS DAUGIABUČIŲ (DAUGIABUČIŲ PASKIRTIES GRUPĖS) NAMŲ ŠALDYTUVŲ G.42, KAUNE, STATYBOS PROJEKTAS
A 763	PV/PDV	R. Valatkevičienė		2026 01	Pavadinimas
A 2229	Arch.	E. Baranauskienė		2026 01	DOKUMENTŲ SUDĖTIES ŽINIARAŠTIS
	Arch.	A.Šileikytė		2026 01	
LT	Statytojas: KŪB "Mana investicinė bendrovė"				Žymuo: 2025-104-PP-BD.DSŽ
					Lapas
					Lapų
					1
					3

2025-104-01-PP-SA.B-6	1	Šešto aukšto planas	
2025-104-01-PP-SA.B-7	1	Septinto aukšto planas	
2025-104-01-PP-SA.B-8	1	Stogo planas	
2025-104-01-PP-SA.B-9	1	Fasadas tarp ašių 1-6	
2025-104-01-PP-SA.B-10	1	Fasadas tarp ašių C-A	
2025-104-01-PP-SA.B-11	1	Fasadas tarp ašių 6-1	
2025-104-01-PP-SA.B-12	1	Fasadas tarp ašių A-C	
2025-104-01-PP-SA.B-13	1	Pjūvis 1-1	

		Daugiabutis gyvenamas namas Nr. 02, 04, 11	
2025-104-02,04,11-PP-SA.B-1	1	Pirmo aukšto planas	
2025-104-02,04,11-PP-SA.B-2	1	Antro aukšto planas	
2025-104-02,04,11-PP-SA.B-3	1	Trečio aukšto planas	
2025-104-02,04,11-PP-SA.B-4	1	Ketvirto aukšto planas	
2025-104-02,04,11-PP-SA.B-5	1	Penkto aukšto planas	
2025-104-02,04,11-PP-SA.B-6	1	Stogo planas	
2025-104-02,04,11-PP-SA.B-7	1	Fasadas tarp ašių 1-5	
2025-104-02,04,11-PP-SA.B-8	1	Fasadas tarp ašių C-A	
2025-104-02,04,11-PP-SA.B-9	1	Fasadas tarp ašių 5-1	
2025-104-02,04,11-PP-SA.B-10	1	Fasadas tarp ašių A-C	
2025-104-02,04,11-PP-SA.B-11	1	Pjūvis 1-1	
		Daugiabutis gyvenamas namas Nr. 03	
2025-104-03-PP-SA.B-1	1	Pirmo aukšto planas	
2025-104-03-PP-SA.B-2	1	Antro aukšto planas	
2025-104-03-PP-SA.B-3	1	Trečio aukšto planas	
2025-104-03-PP-SA.B-4	1	Ketvirto aukšto planas	
2025-104-03-PP-SA.B-5	1	Penkto aukšto planas	
2025-104-03-PP-SA.B-6	1	Šešto aukšto planas	
2025-104-03-PP-SA.B-7	1	Septinto aukšto planas	
2025-104-03-PP-SA.B-8	1	Stogo planas	
2025-104-03-PP-SA.B-9	1	Fasadas tarp ašių 1-8	
2025-104-03-PP-SA.B-10	1	Fasadas tarp ašių F-A	
2025-104-03-PP-SA.B-11	1	Fasadas tarp ašių 8-1	
2025-104-03-PP-SA.B-12	1	Fasadas tarp ašių A-F	
2025-104-03-PP-SA.B-13	1	Fasadas tarp ašių A-F ir pjūvis 2-2	
2025-104-03-PP-SA.B-14	1	Fasadas tarp ašių F-A ir pjūvis 3-3	
2025-104-03-PP-SA.B-15	1	Pjūvis 1-1	
		Architektūrinė (SA) - 3 Dalis	
		Daugiabutis gyvenamas namas Nr. 05	
2025-104-05-PP-SA.B-1	1	Pirmo aukšto planas	
2025-104-05-PP-SA.B-2	1	Antro aukšto planas	
2025-104-05-PP-SA.B-3	1	Trečio aukšto planas	
2025-104-05-PP-SA.B-4	1	Ketvirto aukšto planas	
2025-104-05-PP-SA.B-5	1	Penkto aukšto planas	
2025-104-05-PP-SA.B-6	1	Stogo planas	
2025-104-05-PP-SA.B-7	1	Fasadas tarp ašių 1-5	
2025-104-05-PP-SA.B-8	1	Fasadas tarp ašių C-A	
2025-104-05-PP-SA.B-9	1	Fasadas tarp ašių 5-1	
2025-104-05-PP-SA.B-10	1	Fasadas tarp ašių A-C	

2025-104-05-PP-SA.B-10	1	Pjūvis 1-1	
------------------------	---	------------	--


		Daugiabutis gyvenamas namas Nr. 06, 07, 12	
2025-104-06,07,12-PP-SA.B-1	1	Pirmo aukšto planas	
2025-104-06,07,12-PP-SA.B-2	1	Antro aukšto planas	
2025-104-06,07,12-PP-SA.B-3	1	Trečio aukšto planas	
2025-104-06,07,12-PP-SA.B-4	1	Ketvirto aukšto planas	
2025-104-06,07,12-PP-SA.B-5	1	Penkto aukšto planas	
2025-104-06,07,12-PP-SA.B-6	1	Stogo planas	
2025-104-06,07,12-PP-SA.B-7	1	Fasadas tarp ašių 1-5	
2025-104-06,07,12-PP-SA.B-8	1	Fasadas tarp ašių C-A	
2025-104-06,07,12-PP-SA.B-9	1	Fasadas tarp ašių 5-1	
2025-104-06,07,12-PP-SA.B-10	1	Fasadas tarp ašių A-C	
2025-104-06,07,12-PP-SA.B-11	1	Pjūvis 1-1	
		Daugiabutis gyvenamas namas Nr. 08	
2025-104-08-PP-SA.B-1	1	Pirmo aukšto planas	
2025-104-08-PP-SA.B-2	1	Antro aukšto planas	
2025-104-08-PP-SA.B-3	1	Trečio aukšto planas	
2025-104-08-PP-SA.B-4	1	Ketvirto aukšto planas	
2025-104-08-PP-SA.B-5	1	Penkto aukšto planas	
2025-104-08-PP-SA.B-6	1	Šešto aukšto planas	
2025-104-08-PP-SA.B-7	1	Septinto aukšto planas	
2025-104-08-PP-SA.B-8	1	Stogo planas	
2025-104-08-PP-SA.B-9	1	Fasadas tarp ašių 1-6	
2025-104-08-PP-SA.B-10	1	Fasadas tarp ašių C-A	
2025-104-08-PP-SA.B-11	1	Fasadas tarp ašių 6-1	
2025-104-08-PP-SA.B-12	1	Fasadas tarp ašių A-C	
2025-104-08-PP-SA.B-13	1	Pjūvis 1-1	
		Daugiabutis gyvenamas namas Nr. 09, 10	
2025-104-09,10-PP-SA.B-1	1	Pirmo aukšto planas	
2025-104-09,10-PP-SA.B-2	1	Antro aukšto planas	
2025-104-09,10-PP-SA.B-3	1	Trečio aukšto planas	
2025-104-09,10-PP-SA.B-4	1	Ketvirto aukšto planas	
2025-104-09,10-PP-SA.B-5	1	Penkto aukšto planas	
2025-104-09,10-PP-SA.B-6	1	Šešto aukšto planas	
2025-104-09,10-PP-SA.B-7	1	Septinto aukšto planas	
2025-104-09,10-PP-SA.B-8	1	Stogo planas	
2025-104-09,10-PP-SA.B-9	1	Fasadas tarp ašių 1-6	
2025-104-09,10-PP-SA.B-10	1	Fasadas tarp ašių C-A	
2025-104-09,10-PP-SA.B-11	1	Fasadas tarp ašių 6-1	
2025-104-09,10-PP-SA.B-12	1	Fasadas tarp ašių A-C	
2025-104-09,10-PP-SA.B-13	1	Pjūvis 1-1	

		Vizualizacijos - 4 Dalis	
--	--	---------------------------------	--

2025-104-PP-BD.DSŽ	Lapas	Lapų	Laida
	3	3	0

DAUGIABUTIS GYVENAMAS NAMAS NR. **05**

PIRMO AUKŠTO PLANAS M1:100

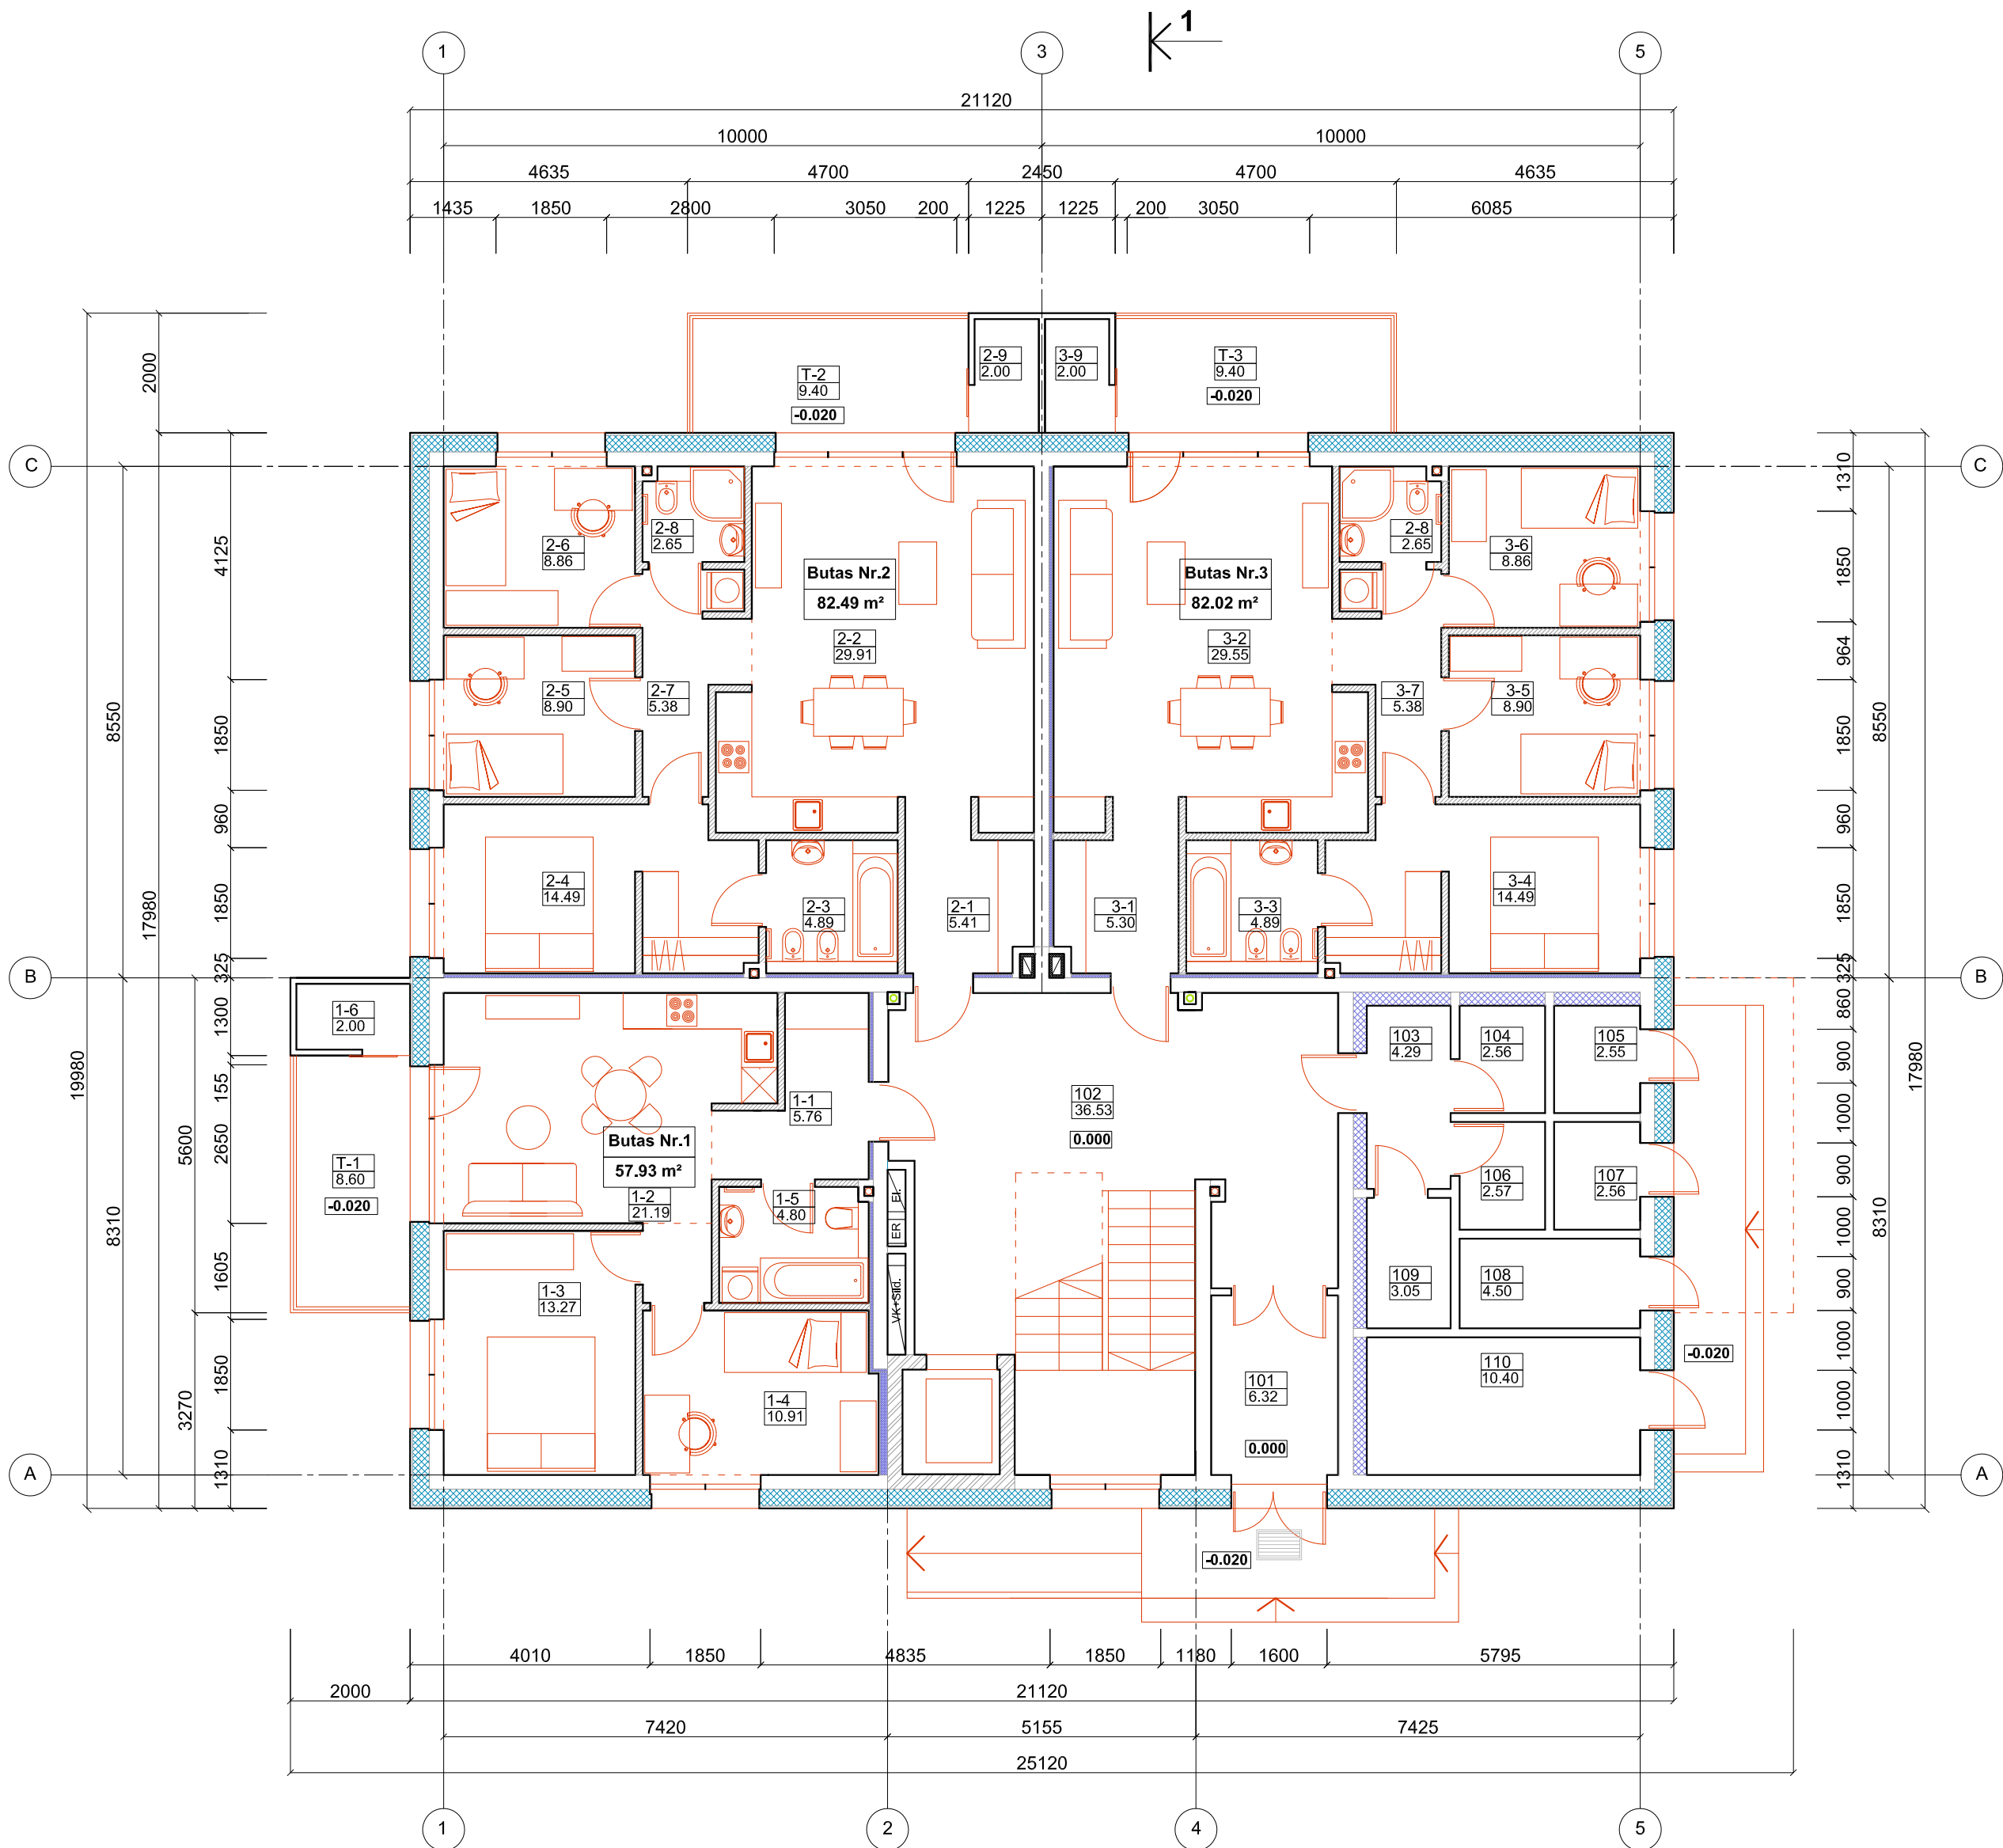


PIRMO AUKŠTO PATALPŲ IR ZONŲ EKSPLIKACIJA		
Pat. Nr.	Patalpos pavadinimas	Plotas m²
Butas Nr. 1		
1-1	Koridorius	5.76
1-2	Svetainė su virtuvės zona	21.19
1-3	Kambarys	13.27
1-4	Kambarys	10.91
1-5	Vonios patalpa	4.80
1-6	Pagalbinė patalpa (šalta)	2.00
	Gyvenamasis plotas	45.37
	Pagalbinis plotas	12.56
	Bendras plotas bute Nr. 1	57.93
Butas Nr. 2		
2-1	Koridorius	5.41
2-2	Svetainė su virtuvės zona	29.91
2-3	Vonios patalpa	4.89
2-4	Kambarys	14.49
2-5	Kambarys	8.90
2-6	Kambarys	8.86
2-7	Koridorius	5.38
2-8	Sanmazgas	2.65
2-9	Pagalbinė patalpa (šalta)	2.00
	Gyvenamasis plotas	62.16
	Pagalbinis plotas	20.33
	Bendras plotas bute Nr. 2	82.49
Butas Nr. 3		
3-1	Koridorius	5.30
3-2	Svetainė su virtuvės zona	29.55
3-3	Vonios patalpa	4.89
3-4	Kambarys	14.49
3-5	Kambarys	8.90
3-6	Kambarys	8.86
3-7	Koridorius	5.38
3-8	Sanmazgas	2.65
3-9	Pagalbinė patalpa (šalta)	2.00
	Gyvenamasis plotas	61.80
	Pagalbinis plotas	20.22
	Bendras plotas bute Nr. 3	82.02
	Bendras plotas 3 butų aukšte	222.44
Bendro naudojimo patalpos		
101	Tambūras	6.32
102	Holas su laiptine	36.53
103	Koridorius	4.29
104	Sandėliukas	2.56
105	Sandėliukas	2.55
106	Sandėliukas	2.57
107	Sandėliukas	2.56
108	Sandėliukas	4.50
109	Techninė patalpa	3.05
110	Šilumos punktas	10.40
	Bendras plotas pagalbinių pat.	75.33
	Viso ploto pirmame aukšte	297.77

PIRMO AUKŠTO TERASŲ EKSPLIKACIJA		
Nr.	Pavadinimas	Plotas m²
T-1	Terasa	8.60
T-2	Terasa	9.40
T-3	Terasa	9.40
	Viso	27.40

SUTARTINIAI ŽYMĖJIMAI	
	Blokelių mūras
	Silikatinių plytų mūras
	Šiluminė izoliacija
	Šiluminė, garso izoliacija (tarputinės sienos , sandėliukų zona
	Metallinio karkaso pertvaros (150 mm storio) su garso izoliacija ir po 2 sl. gipso-kartono plokščių iš abiejų pusių
	Patalpų numeracija Patalpos plotas m²
	Aukšto grindų alt.

0	2026	Projektiniai pasiūlymai						
Laida	Išleidimo data	Laidos statusas. Keitimo priežastis (jei taikoma)						
Atestato Nr.	Projektuotojas UAB V PROJEKTAI Įm. k. 133307367				Projekto pavadinimas DVYLIKOS DAUGIABUČIŲ (DAUGIABUČIŲ PASKIRTIES GRUPĖS) NAMŲ ŠALDYTUVŲ G. 42, KAUNE, STATYBOS PROJEKTAS			
					Statinio pavadinimas DAUGIABUTIS GYVENAMAS NAMAS Nr. 05			
	A763	PV/PDV	R. Valatkevičienė		2025-12	Brėžinys PIRMO AUKŠTO PLANAS M 1:100		Laida
	Arch.	A. Šileikytė		2025-12	0			
A2229	Arch.	E. Baranauškienė		2025-12				
LT	Statytojas KŪB "Mana investicinė bendrovė"				Žymuo 2025-104-05-PP-SA,B-1		Lapas	Lapų
							1	1

ANTRO AUKŠTO PLANAS M1:100

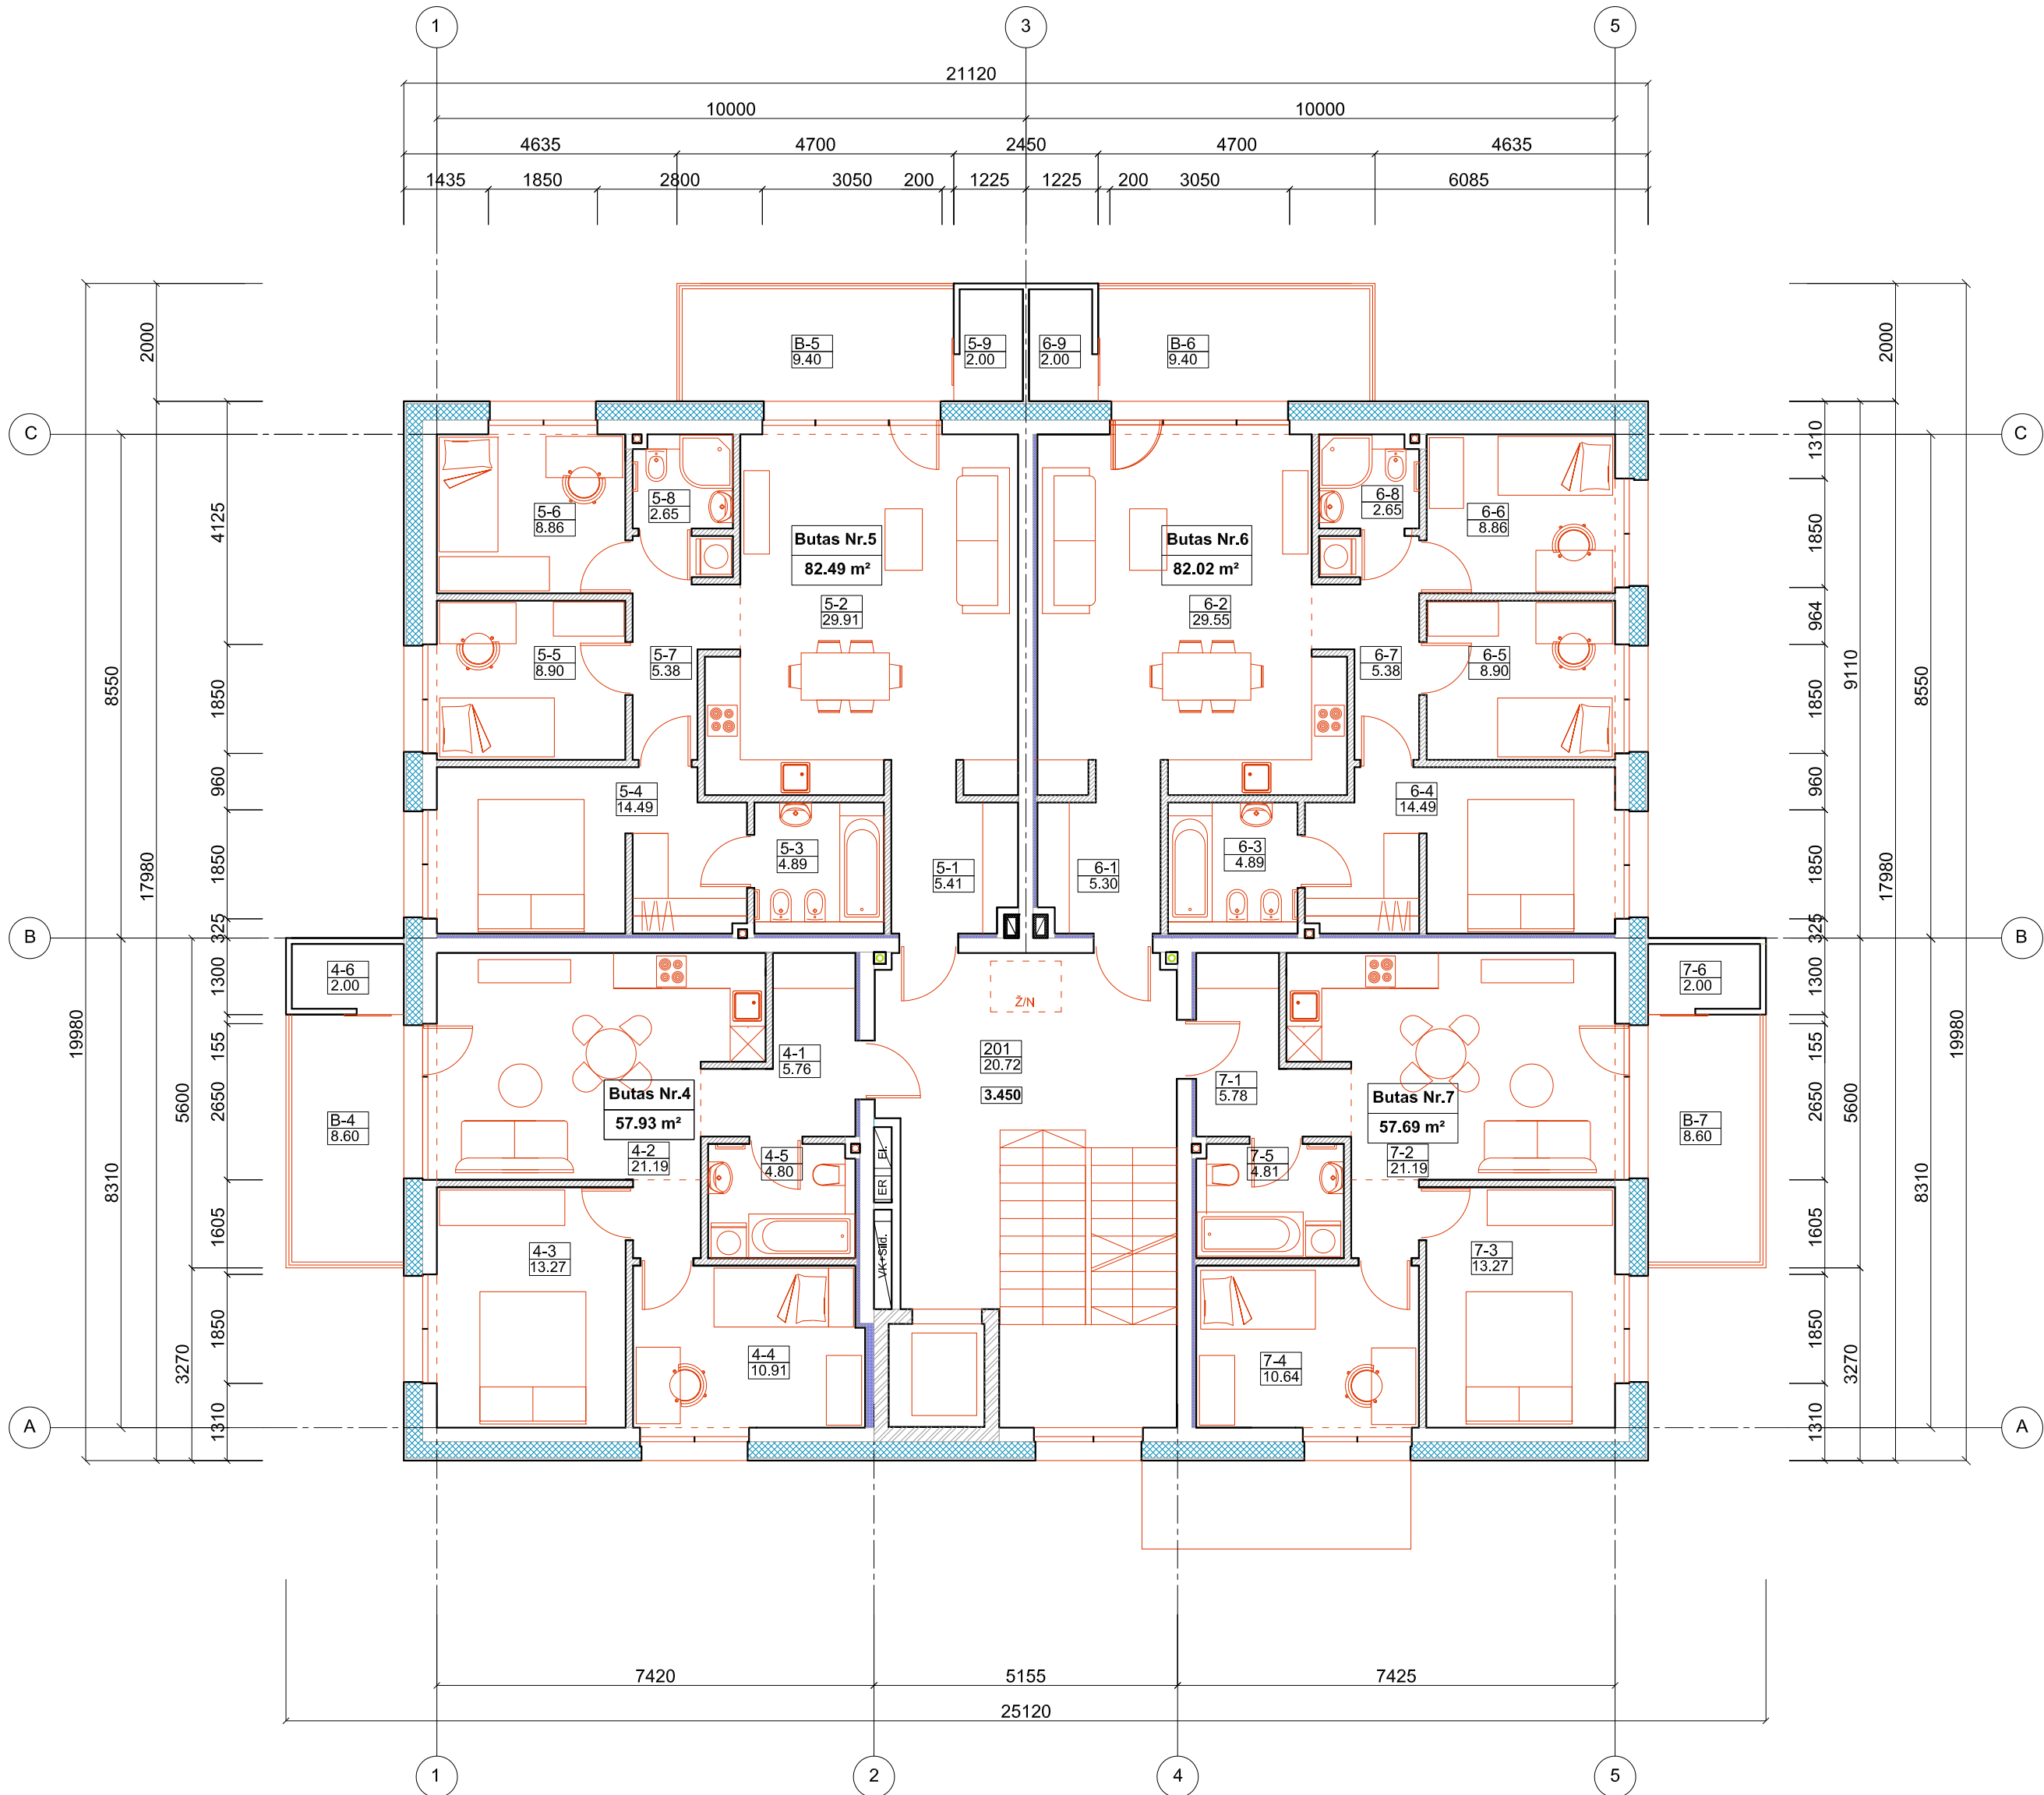


SUTARTINIAI ŽYMĖJIMAI	
	Blokelių mūras
	Silikatinių plytų mūras
	Šiluminė izoliacija
	Šiluminė, garso izoliacija (tarputinės sienos, sandėliukų zona)
	Metallinio karkaso pertvaros (150 mm storio) su garso izoliacija ir po 2 sl. gipso-kartono plokščių iš abiejų pusių
	Patalpų numeracija Patalpos plotas m²
	Aukšto grindų alt.

0	2026	Projektiniai pasiūlymai			
Laida	Išleidimo data	Laidos statusas. Keitimo priežastis (jei taikoma)			
Atestato Nr.	Projektuotojas UAB V PROJEKTAI Įm. k. 133307367				Projekto pavadinimas DVYLIKOS DAUGIABUČIŲ (DAUGIABUČIŲ PASKIRTIES GRUPĖS) NAMŲ ŠALDYTUVŲ G. 42, KAUNE, STATYBOS PROJEKTAS
	Statinio pavadinimas DAUGIABUTIS GYVENAMAS NAMAS Nr. 05				Brėžinys
	A763	PV/PDV	R. Valatkevičienė		2025-12
A2229	Arch.	A. Šileikytė		2025-12	ANTRO AUKŠTO PLANAS M 1:100
	Arch.	E. Baranuskienė		2025-12	
LT	Statytojas				Žymuo
	KŪB "Mana investicinė bendrovė"				2025-104-05-PP-SA,B-2
					Lapas Lapų
				1	1

ANTRO AUKŠTO PATALPŲ IR ZONŲ EKSPLIKACIJA		
Pat. Nr.	Patalpos pavadinimas	Plotas m²
Butas Nr. 4		
4-1	Koridorius	5,76
4-2	Svetainė su virtuvės zona	21,19
4-3	Kambarys	13,27
4-4	Kambarys	10,91
4-5	Vonios patalpa	4,80
4-6	Pagalbinė patalpa (šalta)	2,00
Gyvenamasis plotas		45,37
Pagalbinis plotas		12,56
Bendras plotas bute Nr. 4		57,93
Butas Nr. 5		
5-1	Koridorius	5,41
5-2	Svetainė su virtuvės zona	29,91
5-3	Vonios patalpa	4,89
5-4	Kambarys	14,49
5-5	Kambarys	8,90
5-6	Kambarys	8,86
5-7	Koridorius	5,38
5-8	Sanmazgas	2,65
5-9	Pagalbinė patalpa (šalta)	2,00
Gyvenamasis plotas		62,16
Pagalbinis plotas		20,33
Bendras plotas bute Nr. 5		82,49
Butas Nr. 6		
6-1	Koridorius	5,30
6-2	Svetainė su virtuvės zona	29,55
6-3	Vonios patalpa	4,89
6-4	Kambarys	14,49
6-5	Kambarys	8,90
6-6	Kambarys	8,86
6-7	Koridorius	5,38
6-8	Sanmazgas	2,65
6-9	Pagalbinė patalpa (šalta)	2,00
Gyvenamasis plotas		61,80
Pagalbinis plotas		20,22
Bendras plotas bute Nr. 6		82,02
Butas Nr. 7		
7-1	Koridorius	5,78
7-2	Svetainė su virtuvės zona	21,19
7-3	Kambarys	13,27
7-4	Kambarys	10,64
7-5	Vonios patalpa	4,81
7-6	Pagalbinė patalpa (šalta)	2,00
Gyvenamasis plotas		45,10
Pagalbinis plotas		12,59
Bendras plotas bute Nr. 7		57,69
Bendras plotas 4 butų aukšte		280,13
Bendro naudojimo patalpos		
201	Koridorius su laiptine	20,72
Bendras plotas antrame aukšte		300,85

ANTRO AUKŠTO BALKONŲ EKSPLIKACIJA		
Nr.	Pavadinimas	Plotas m²
B-4	Balkonas	8,60
B-5	Balkonas	9,40
B-6	Balkonas	9,40
B-7	Balkonas	8,60
Viso		36,00

TREČIO AUKŠTO PLANAS M1:100

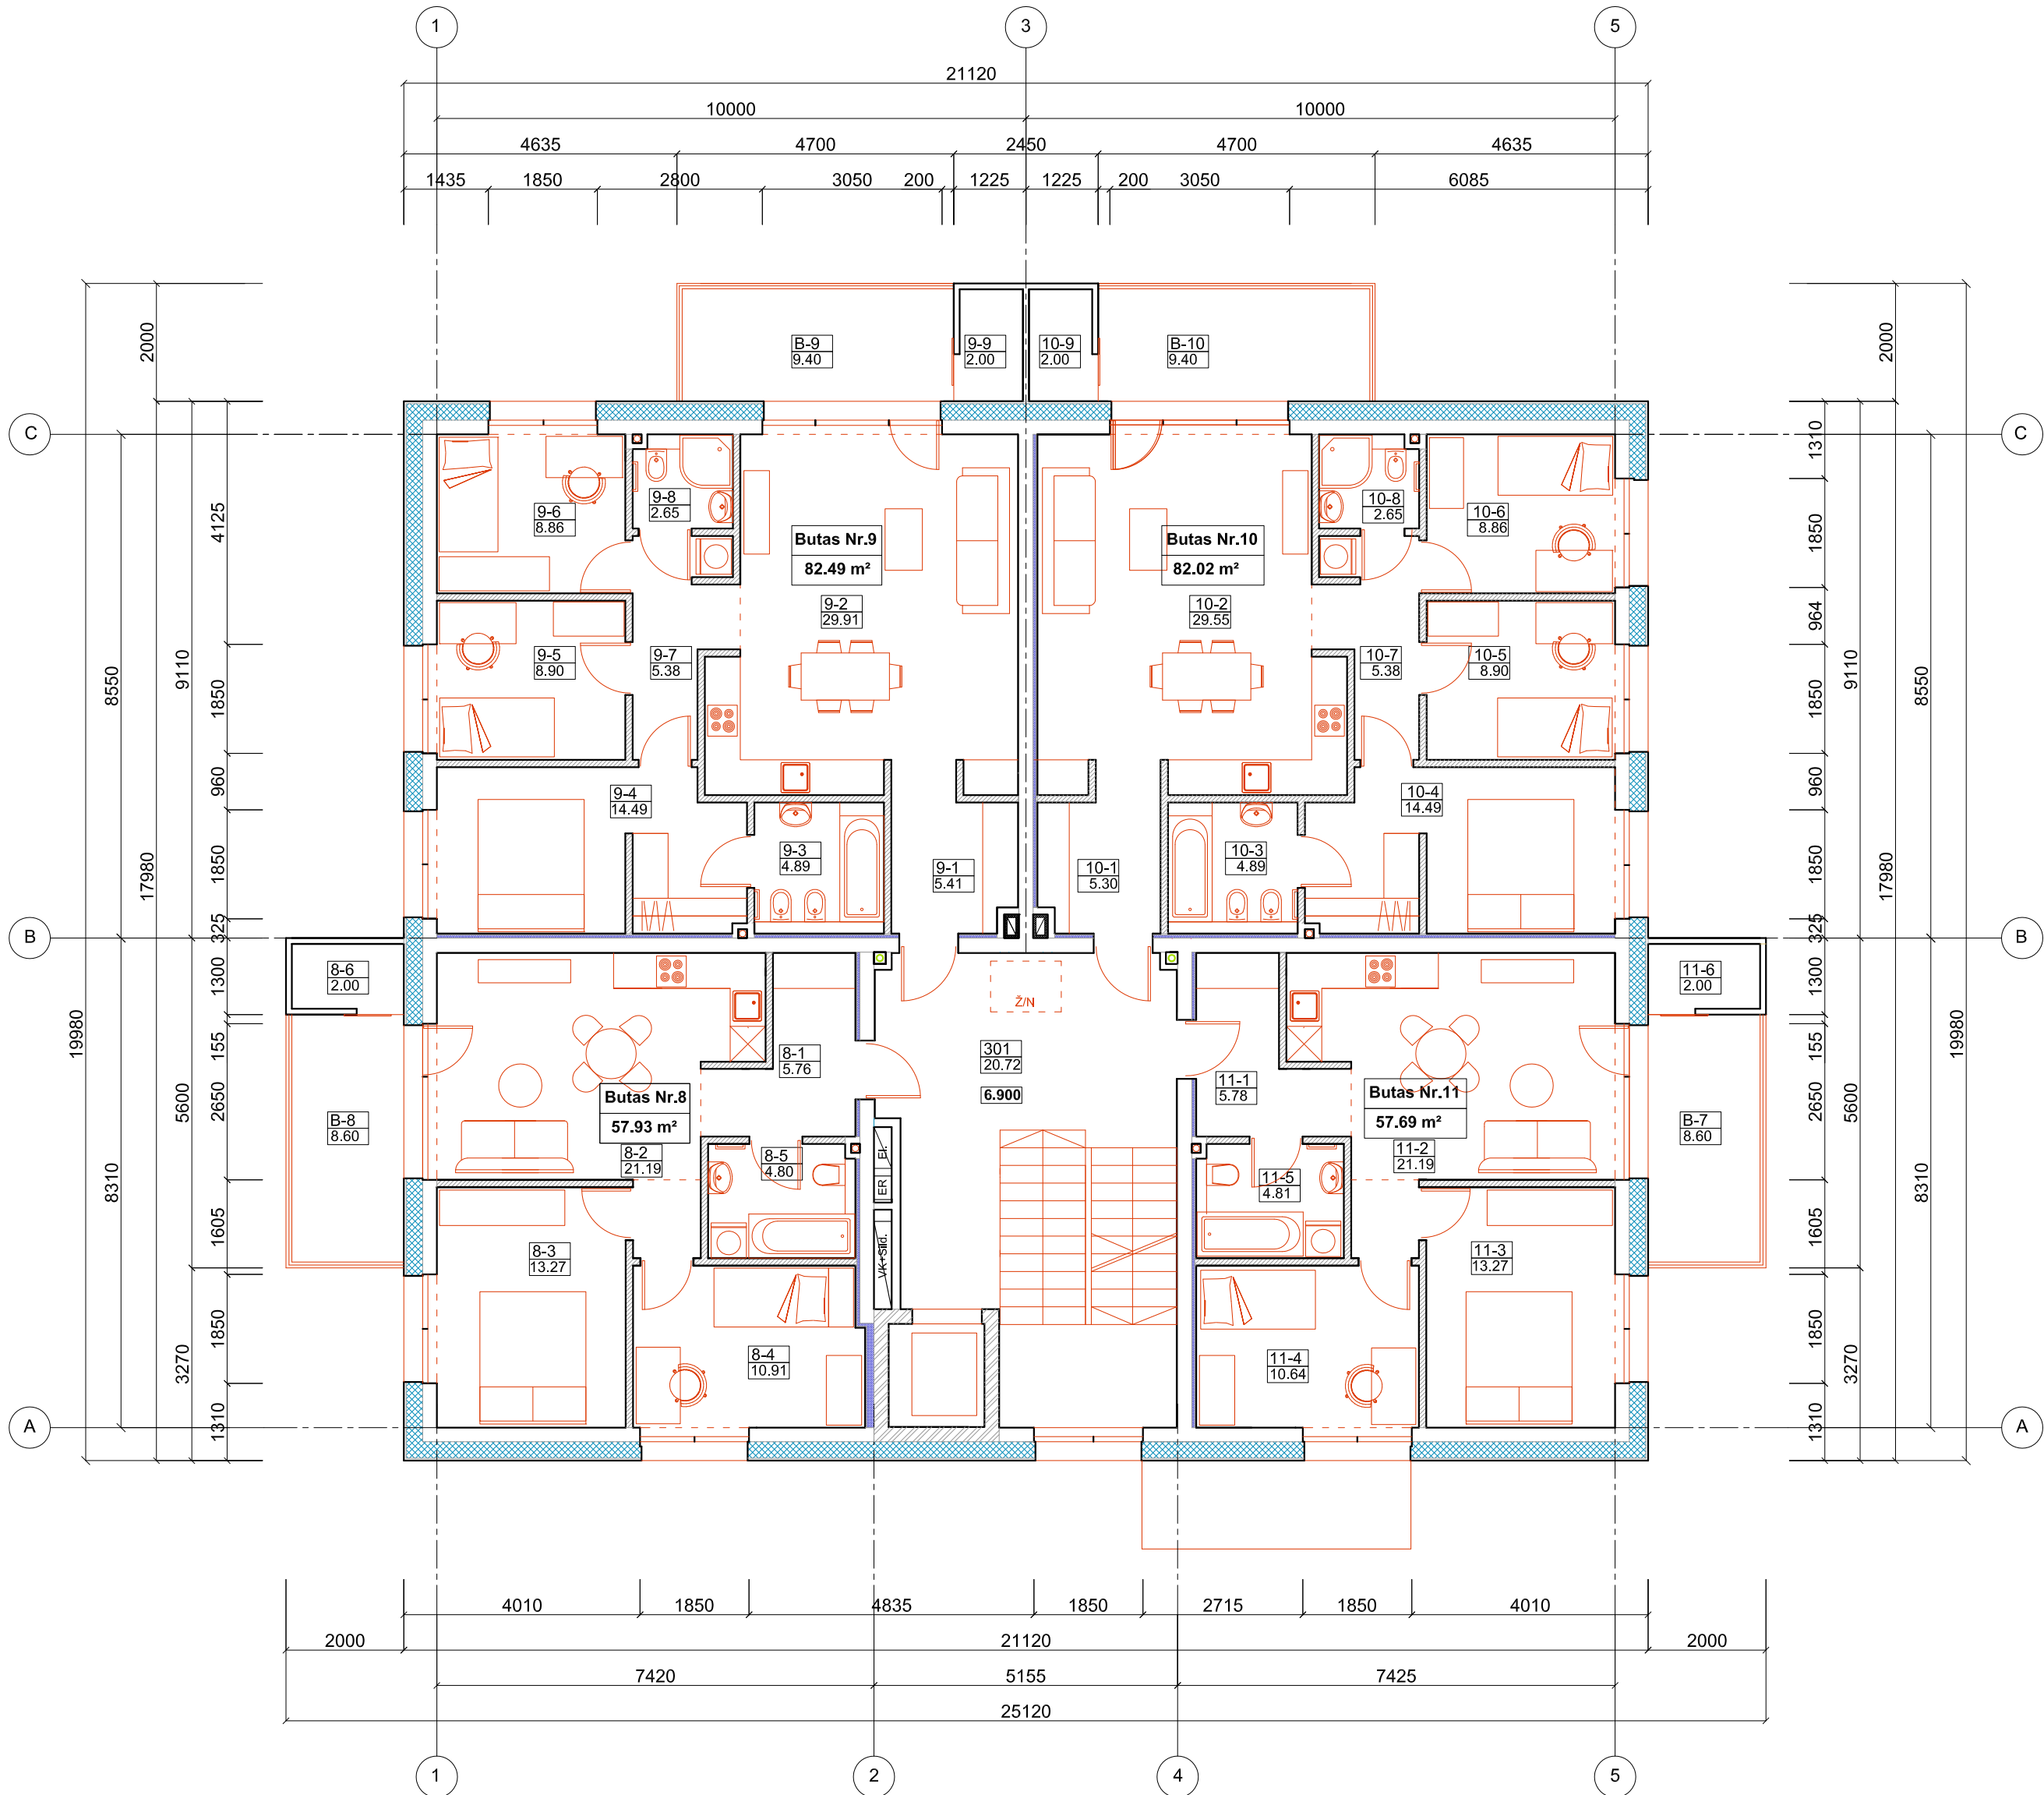


TREČIO AUKŠTO PATALPŲ IR ZONŲ EKSPLIKACIJA		
Pat. Nr.	Patalpos pavadinimas	Plotas m²
Butas Nr. 8		
8-1	Koridorius	5.76
8-2	Svetainė su virtuvės zona	21.19
8-3	Kambarys	13.27
8-4	Kambarys	10.91
8-5	Vonios patalpa	4.80
8-6	Pagalbinė patalpa (šalta)	2.00
Gyvenamasis plotas		45.37
Pagalbinis plotas		12.56
Bendras plotas bute Nr. 8		57.93
Butas Nr. 9		
9-1	Koridorius	5.41
9-2	Svetainė su virtuvės zona	29.91
9-3	Vonios patalpa	4.89
9-4	Kambarys	14.49
9-5	Kambarys	8.90
9-6	Kambarys	8.86
9-7	Koridorius	5.38
9-8	Sanmazgas	2.65
9-9	Pagalbinė patalpa (šalta)	2.00
Gyvenamasis plotas		62.16
Pagalbinis plotas		20.33
Bendras plotas bute Nr. 9		82.49
Butas Nr. 10		
10-1	Koridorius	5.30
10-2	Svetainė su virtuvės zona	29.55
10-3	Vonios patalpa	4.89
10-4	Kambarys	14.49
10-5	Kambarys	8.90
10-6	Kambarys	8.86
10-7	Koridorius	5.38
10-8	Sanmazgas	2.65
10-9	Pagalbinė patalpa (šalta)	2.00
Gyvenamasis plotas		61.80
Pagalbinis plotas		20.22
Bendras plotas bute Nr. 10		82.02
Butas Nr. 11		
11-1	Koridorius	5.78
11-2	Svetainė su virtuvės zona	21.19
11-3	Kambarys	13.27
11-4	Kambarys	10.64
11-5	Vonios patalpa	4.81
11-6	Pagalbinė patalpa (šalta)	2.00
Gyvenamasis plotas		45.10
Pagalbinis plotas		12.59
Bendras plotas bute Nr. 11		57.69
Bendras plotas 4 butų aukšte		280.13
Bendro naudojimo patalpos		
301	Koridorius su laiptine	20.72
Bendras plotas trečiame aukšte		300.85

TREČIO AUKŠTO BALKONŲ EKSPLIKACIJA		
Nr.	Pavadinimas	Plotas m²
B-8	Balkonas	8.60
B-9	Balkonas	9.40
B-10	Balkonas	9.40
B-11	Balkonas	8.60
Viso		36.00

SUTARTINIAI ŽYMĖJIMAI	
	Blokelių mūras
	Silikatinių plytų mūras
	Šiluminė izoliacija
	Šiluminė, garso izoliacija (tarbutinės sienos , sandėliukų zona
	Metallinio karkaso pertvaros (150 mm storio) su garso izoliacija ir po 2 sl. gipso-kartono plokščių iš abiejų pusių
	Patalpų numeracija Patalpos plotas m²
	Aukšto grindų alt.

0	2026	Projektiniai pasiūlymai			
Laida	Išleidimo data	Laidos statusas. Keitimo priežastis (jei taikoma)			
Atestato Nr.	Projektuotojas UAB V PROJEKTAI Įm. k. 133307367				Projekto pavadinimas DVYLIKOS DAUGIABUČIŲ (DAUGIABUČIŲ PASKIRTIES GRUPĖS) NAMŲ ŠALDYTUVŲ G. 42, KAUNE, STATYBOS PROJEKTAS
	Statinio pavadinimas DAUGIABUTIS GYVENAMAS NAMAS Nr. 05				Brėžinys
	TREČIO AUKŠTO PLANAS M 1:100				Laida
A763	PV/PDV	R. Valatkevičienė		2025-12	0
	Arch.	A. Šileikytė		2025-12	
A2229	Arch.	E. Baranuskienė		2025-12	
Statytojas		Žymuo		Lapas	Lapų
LT		KŪB "Mana investicinė bendrovė"		2025-104-05-PP-SA,B-3	1

KETVIRTO AUKŠTO PLANAS M1:100

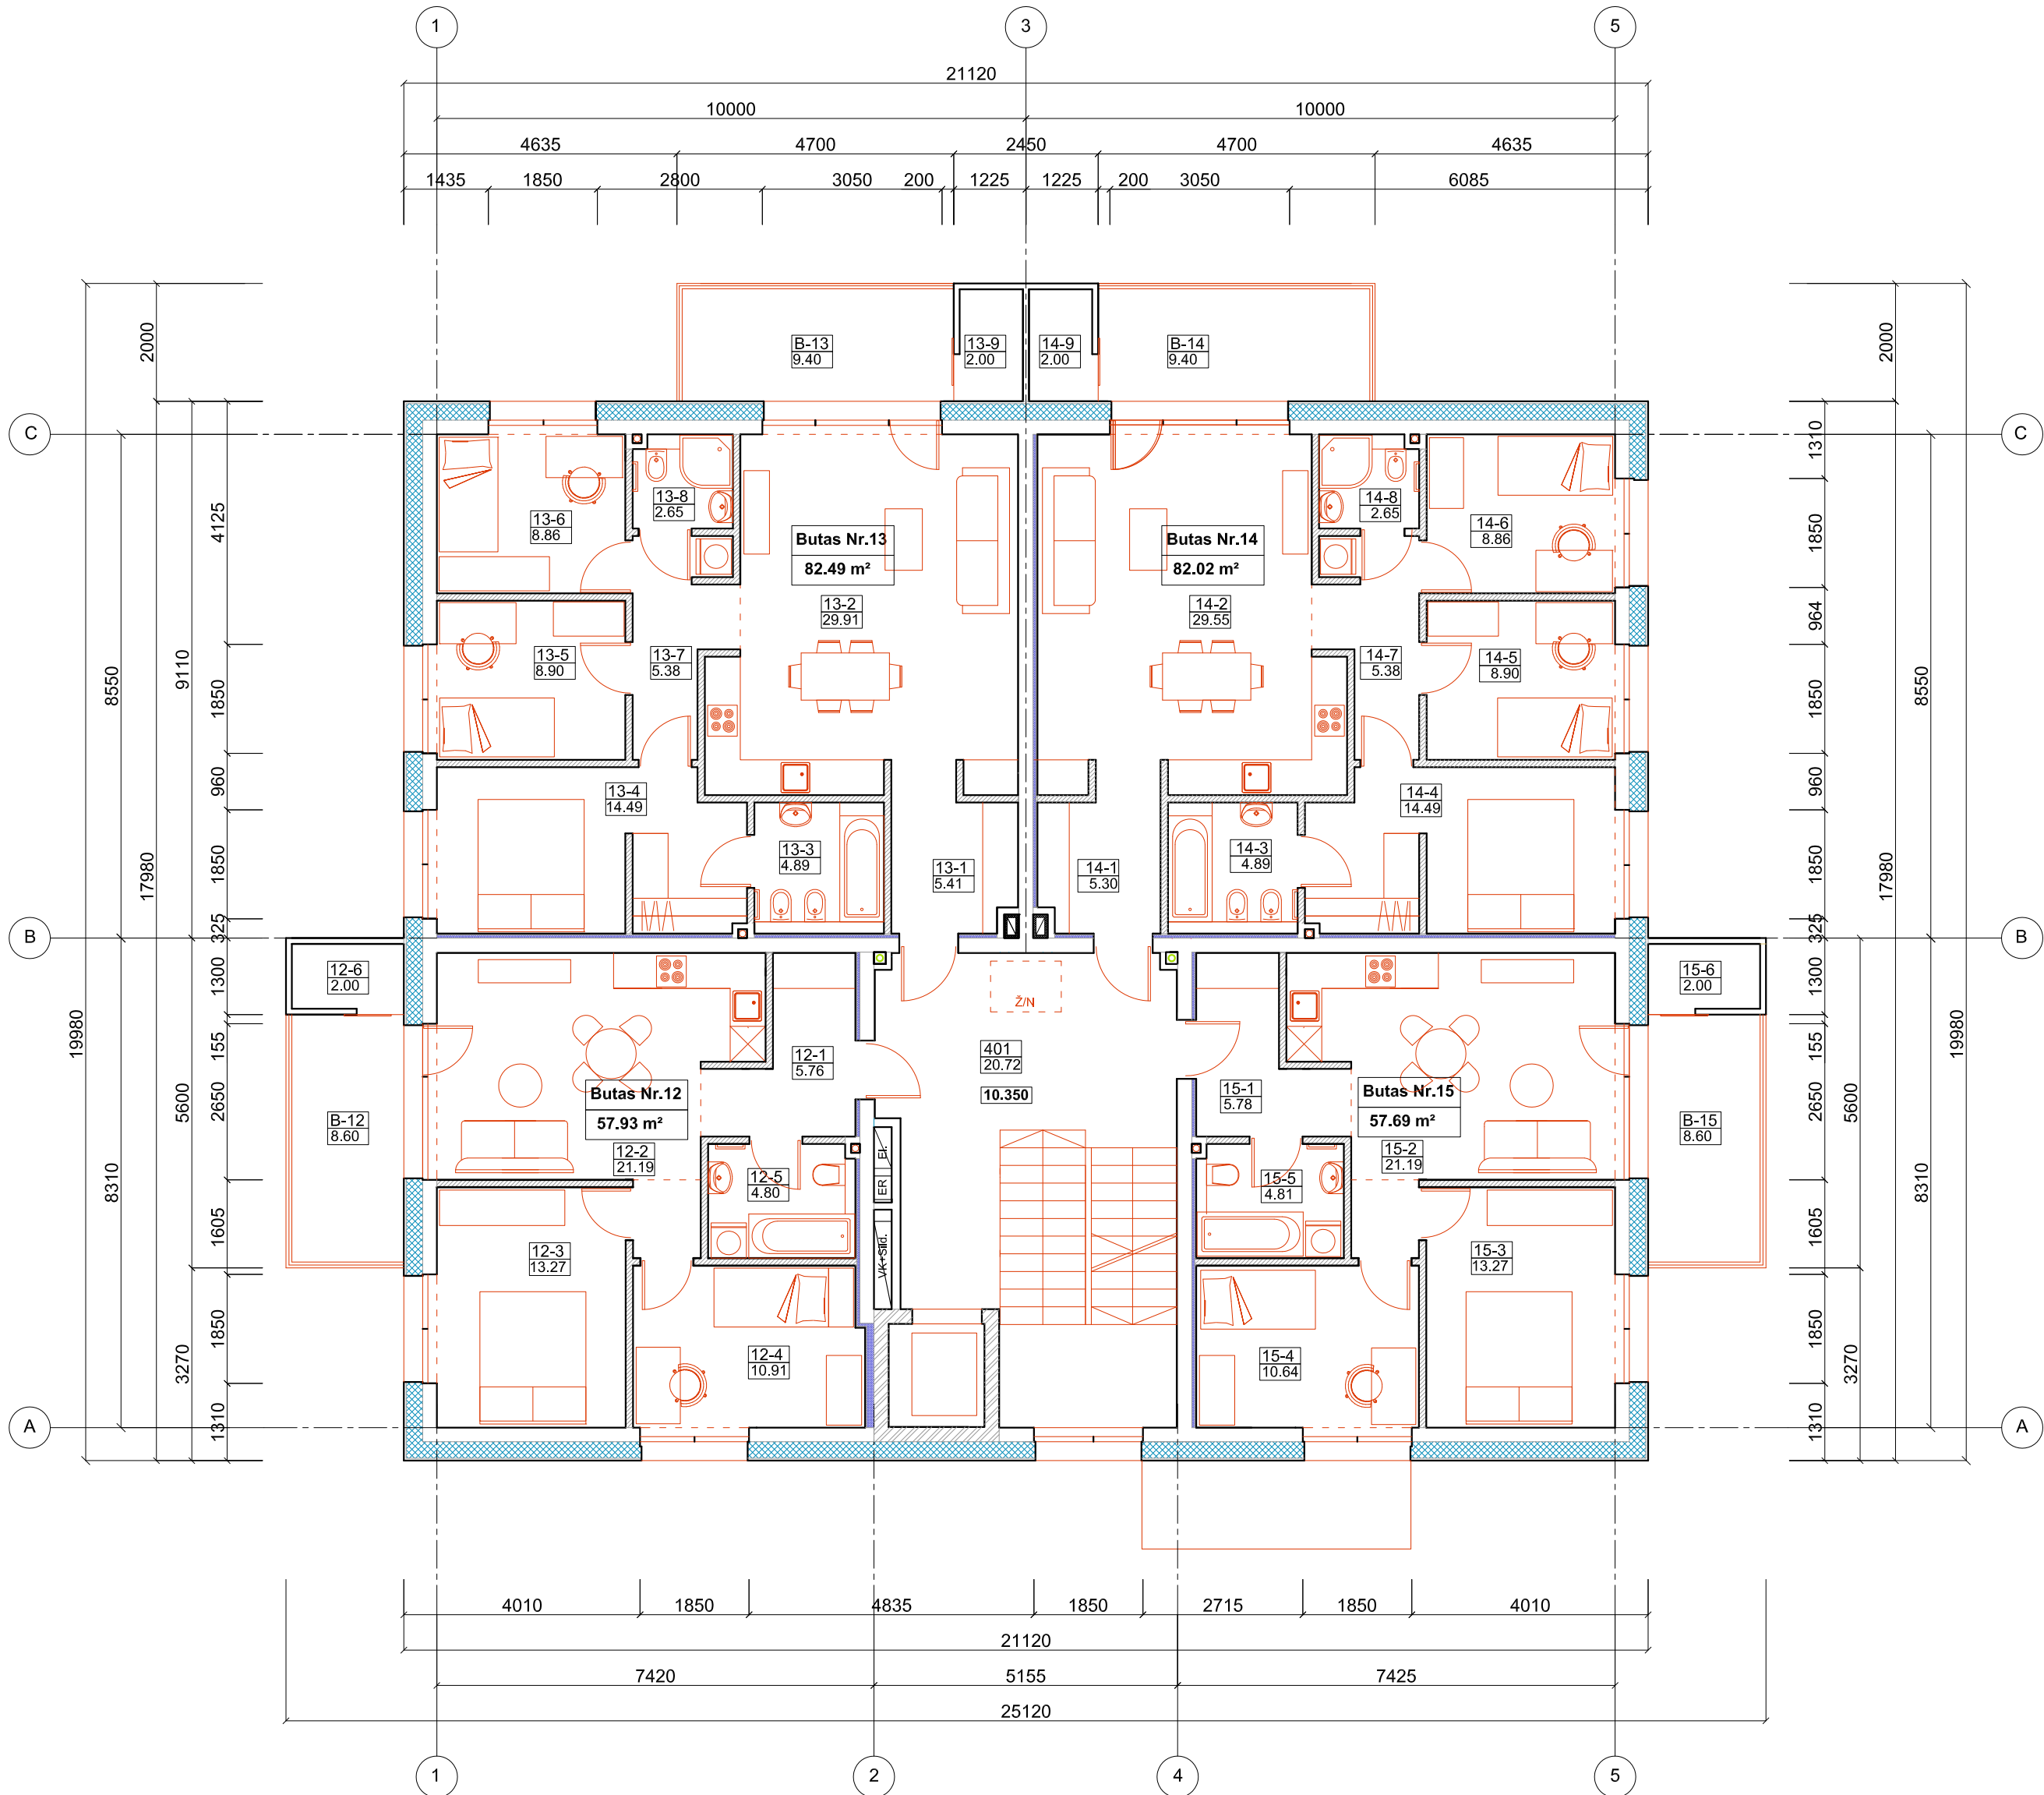


SUTARTINIAI ŽYMĖJIMAI	
	Blokelių mūras
	Silikatinių plytų mūras
	Šiluminė izoliacija
	Šiluminė, garso izoliacija (tarputinės sienos, sandėliukų zona)
	Metallinio karkaso pertvaros (150 mm storio) su garso izoliacija ir po 2 sl. gipso-kartono plokščių iš abiejų pusių
	Patalpų numeracija Patalpos plotas m²
	Aukšto grindų alt.

0	2026	Projektiniai pasiūlymai			
Laida	Išleidimo data	Laidos statusas. Keitimo priežastis (jei taikoma)			
Atestato Nr.	Projektuotojas UAB V PROJEKTAI Įm. k. 133307367				Projekto pavadinimas DVYLIKOS DAUGIABUČIŲ (DAUGIABUČIŲ PASKIRTIES GRUPĖS) NAMŲ ŠALDYTUVŲ G. 42, KAUNE, STATYBOS PROJEKTAS
	Statinio pavadinimas DAUGIABUTIS GYVENAMAS NAMAS Nr. 05				Brėžinys
	KETVIRTO AUKŠTO PLANAS M 1:100				Laida
A763	PV/PDV	R. Valatkevičienė		2025-12	0
	Arch.	A. Šileikytė		2025-12	
A2229	Arch.	E. Baranauškenė		2025-12	
Statytojas		Žymuo			Lapas
LT		KŪB "Mana investicinė bendrovė"			Lapų
		2025-104-05-PP-SA,B-4			1
					1

KETVIRTO AUKŠTO PATALPŲ IR ZONŲ EKSPLIKACIJA		
Pat. Nr.	Patalpos pavadinimas	Plotas m²
Butas Nr. 12		
12-1	Koridorius	5,76
12-2	Svetainė su virtuvės zona	21,19
12-3	Kambarys	13,27
12-4	Kambarys	10,91
12-5	Vonios patalpa	4,80
12-6	Pagalbinė patalpa (šalta)	2,00
	Gyvenamasis plotas	45,37
	Pagalbinis plotas	12,56
	Bendras plotas bute Nr. 12	57,93
Butas Nr. 13		
13-1	Koridorius	5,41
13-2	Svetainė su virtuvės zona	29,91
13-3	Vonios patalpa	4,89
13-4	Kambarys	14,49
13-5	Kambarys	8,90
13-6	Kambarys	8,86
13-7	Koridorius	5,38
13-8	Sanmazgas	2,65
13-9	Pagalbinė patalpa (šalta)	2,00
	Gyvenamasis plotas	62,16
	Pagalbinis plotas	20,33
	Bendras plotas bute Nr. 13	82,49
Butas Nr. 14		
14-1	Koridorius	5,30
14-2	Svetainė su virtuvės zona	29,55
14-3	Vonios patalpa	4,89
14-4	Kambarys	14,49
14-5	Kambarys	8,90
14-6	Kambarys	8,86
14-7	Koridorius	5,38
14-8	Sanmazgas	2,65
14-9	Pagalbinė patalpa (šalta)	2,00
	Gyvenamasis plotas	61,80
	Pagalbinis plotas	20,22
	Bendras plotas bute Nr. 14	82,02
Butas Nr. 15		
15-1	Koridorius	5,78
15-2	Svetainė su virtuvės zona	21,19
15-3	Kambarys	13,27
15-4	Kambarys	10,64
15-5	Vonios patalpa	4,81
15-6	Pagalbinė patalpa (šalta)	2,00
	Gyvenamasis plotas	45,10
	Pagalbinis plotas	12,59
	Bendras plotas bute Nr. 15	57,69
Bendras plotas 4 butų aukšte		280,13
Bendro naudojimo patalpos		
401	Koridorius su laiptine	20,72
Bendras plotas ketvirtame aukšte		300,85

KETVIRTO AUKŠTO BALKONŲ EKSPLIKACIJA		
Nr.	Pavadinimas	Plotas m²
B-12	Balkonas	8,60
B-13	Balkonas	9,40
B-14	Balkonas	9,40
B-15	Balkonas	8,60
	Viso	36,00

PENKTO AUKŠTO PLANAS M1:100

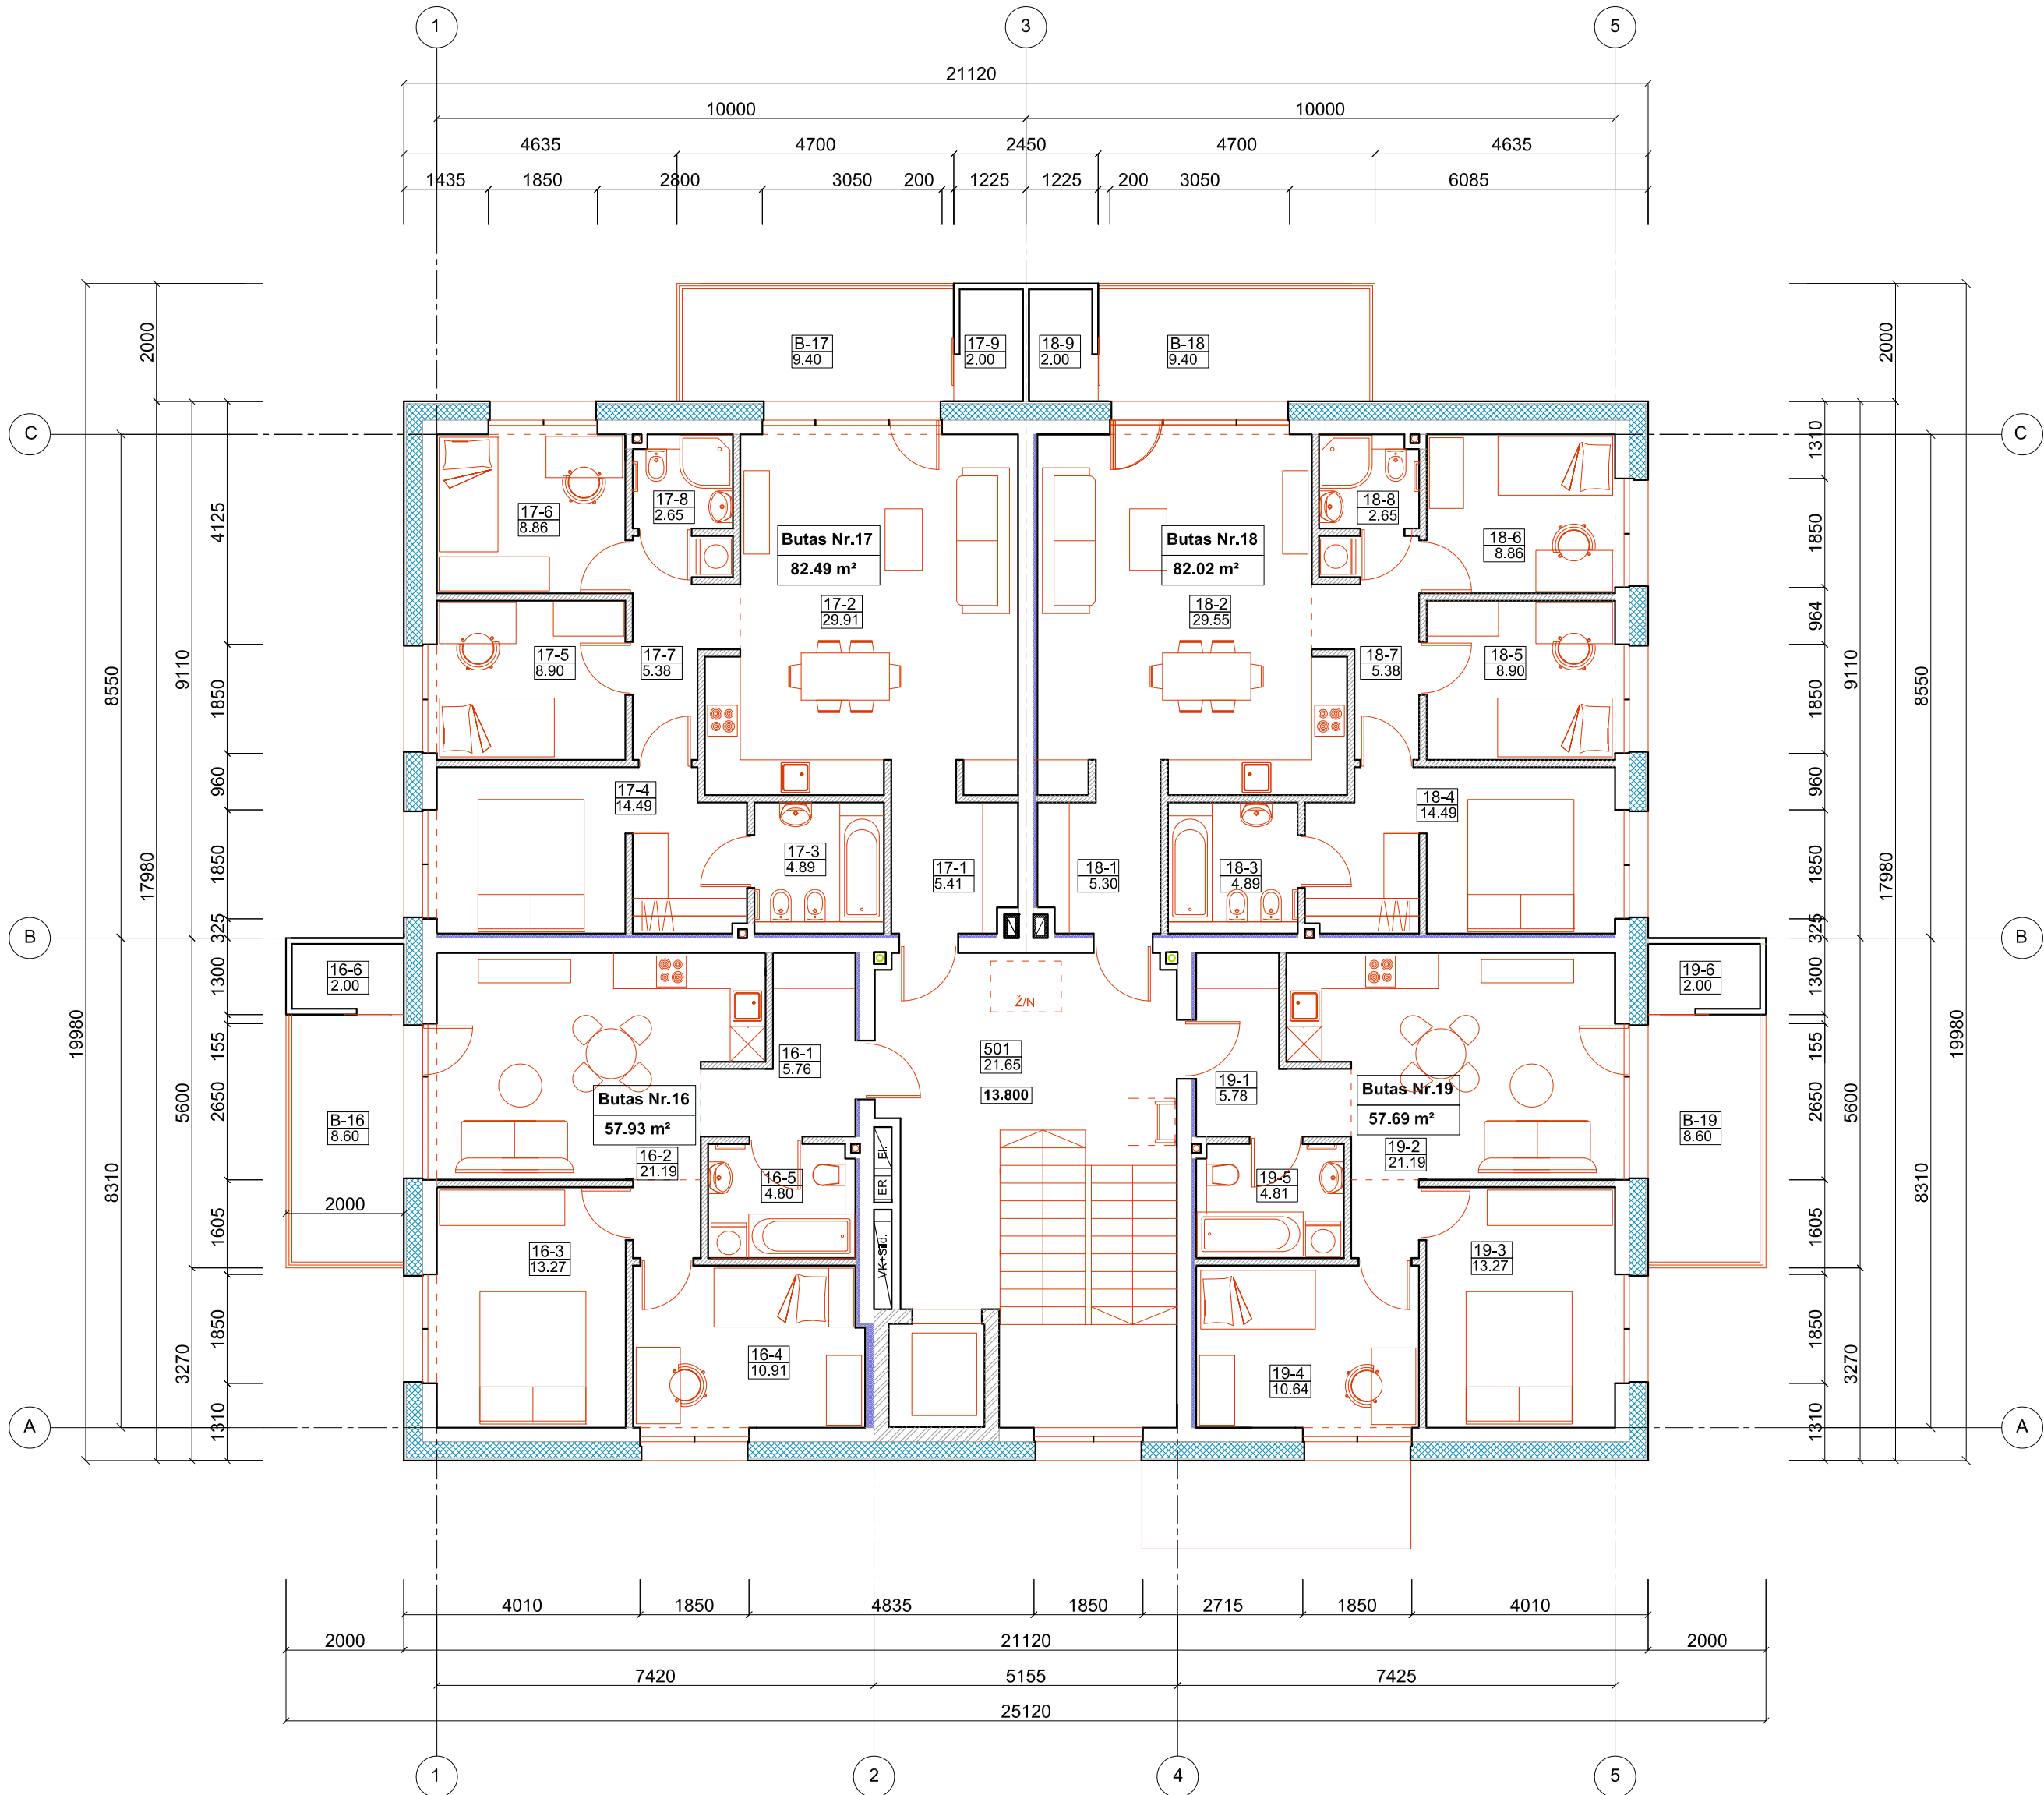


PENKTO AUKŠTO PATALPŲ IR ZONŲ EKSPLIKACIJA		
Pat. Nr.	Patalpos pavadinimas	Plotas m²
Butas Nr. 16		
16-1	Koridorius	5,76
16-2	Svetainė su virtuvės zona	21,19
16-3	Kambarys	13,27
16-4	Kambarys	10,91
16-5	Vonios patalpa	4,80
16-6	Pagalbinė patalpa (šalta)	2,00
	Gyvenamasis plotas	45,37
	Pagalbinis plotas	12,56
Bendras plotas bute Nr. 16		57,93
Butas Nr. 17		
17-1	Koridorius	5,41
17-2	Svetainė su virtuvės zona	29,91
17-3	Vonios patalpa	4,89
17-4	Kambarys	14,49
17-5	Kambarys	8,90
17-6	Kambarys	8,86
17-7	Koridorius	5,38
17-8	Sanmazgas	2,65
17-9	Pagalbinė patalpa (šalta)	2,00
	Gyvenamasis plotas	62,16
	Pagalbinis plotas	20,33
Bendras plotas bute Nr. 17		82,49
Butas Nr. 18		
18-1	Koridorius	5,30
18-2	Svetainė su virtuvės zona	29,55
18-3	Vonios patalpa	4,89
18-4	Kambarys	14,49
18-5	Kambarys	8,90
18-6	Kambarys	8,86
18-7	Koridorius	5,38
18-8	Sanmazgas	2,65
18-9	Pagalbinė patalpa (šalta)	2,00
	Gyvenamasis plotas	61,80
	Pagalbinis plotas	20,22
Bendras plotas bute Nr. 18		82,02
Butas Nr. 19		
11-1	Koridorius	5,78
11-2	Svetainė su virtuvės zona	21,19
11-3	Kambarys	13,27
11-4	Kambarys	10,64
11-5	Vonios patalpa	4,81
11-6	Pagalbinė patalpa (šalta)	2,00
	Gyvenamasis plotas	45,10
	Pagalbinis plotas	12,59
Bendras plotas bute Nr. 19		57,69
Bendras plotas 4 butų aukšte		280,13
Bendro naudojimo patalpos		
501	Koridorius su laiptine	21,65
Bendras plotas penktame aukšte		301,78

PENKTO AUKŠTO BALKONŲ EKSPLIKACIJA		
Nr.	Pavadinimas	Plotas m²
B-16	Balkonas	8,60
B-17	Balkonas	9,40
B-18	Balkonas	9,40
B-19	Balkonas	8,60
	Viso	36,00

SUTARTINIAI ŽYMĖJIMAI	
	Blokelių mūras
	Silikatinių plytų mūras
	Šiluminė izoliacija
	Šiluminė, garso izoliacija (tarputinės sienos , sandėliukų zona
	Metallinio karkaso pertvaros (150 mm storio) su garso izoliacija ir po 2 sl. gipso-kartono plokščių iš abiejų pusių
	Patalpų numeracija Patalpos plotas m²
	Aukšto grindų alt.

0	2026	Projektiniai pasiūlymai						
Laida	Išleidimo data	Laidos statusas. Keitimo priežastis (jei taikoma)						
Atestato Nr.	Projektuotojas UAB V PROJEKTAI Įm. k. 133307367				Projekto pavadinimas DVYLIKOS DAUGIABUČIŲ (DAUGIABUČIŲ PASKIRTIES GRUPĖS) NAMŲ ŠALDYTUVŲ G. 42, KAUNE, STATYBOS PROJEKTAS			
					Statinio pavadinimas DAUGIABUTIS GYVENAMAS NAMAS Nr. 05			
	A763	PV/PDV	R. Valatkevičienė		2025-12	Brėžinys PENKTO AUKŠTO PLANAS M 1:100		Laida
	Arch.	A. Šileikytė		2025-12	0			
A2229	Arch.	E. Baranauskienė		2025-12				
LT	Statytojas KŪB "Mana investicinė bendrovė"				Žymuo 2025-104-05-PP-SA,B-5		Lapas	Lapų
							1	1

STOGO PLANAS M1:100

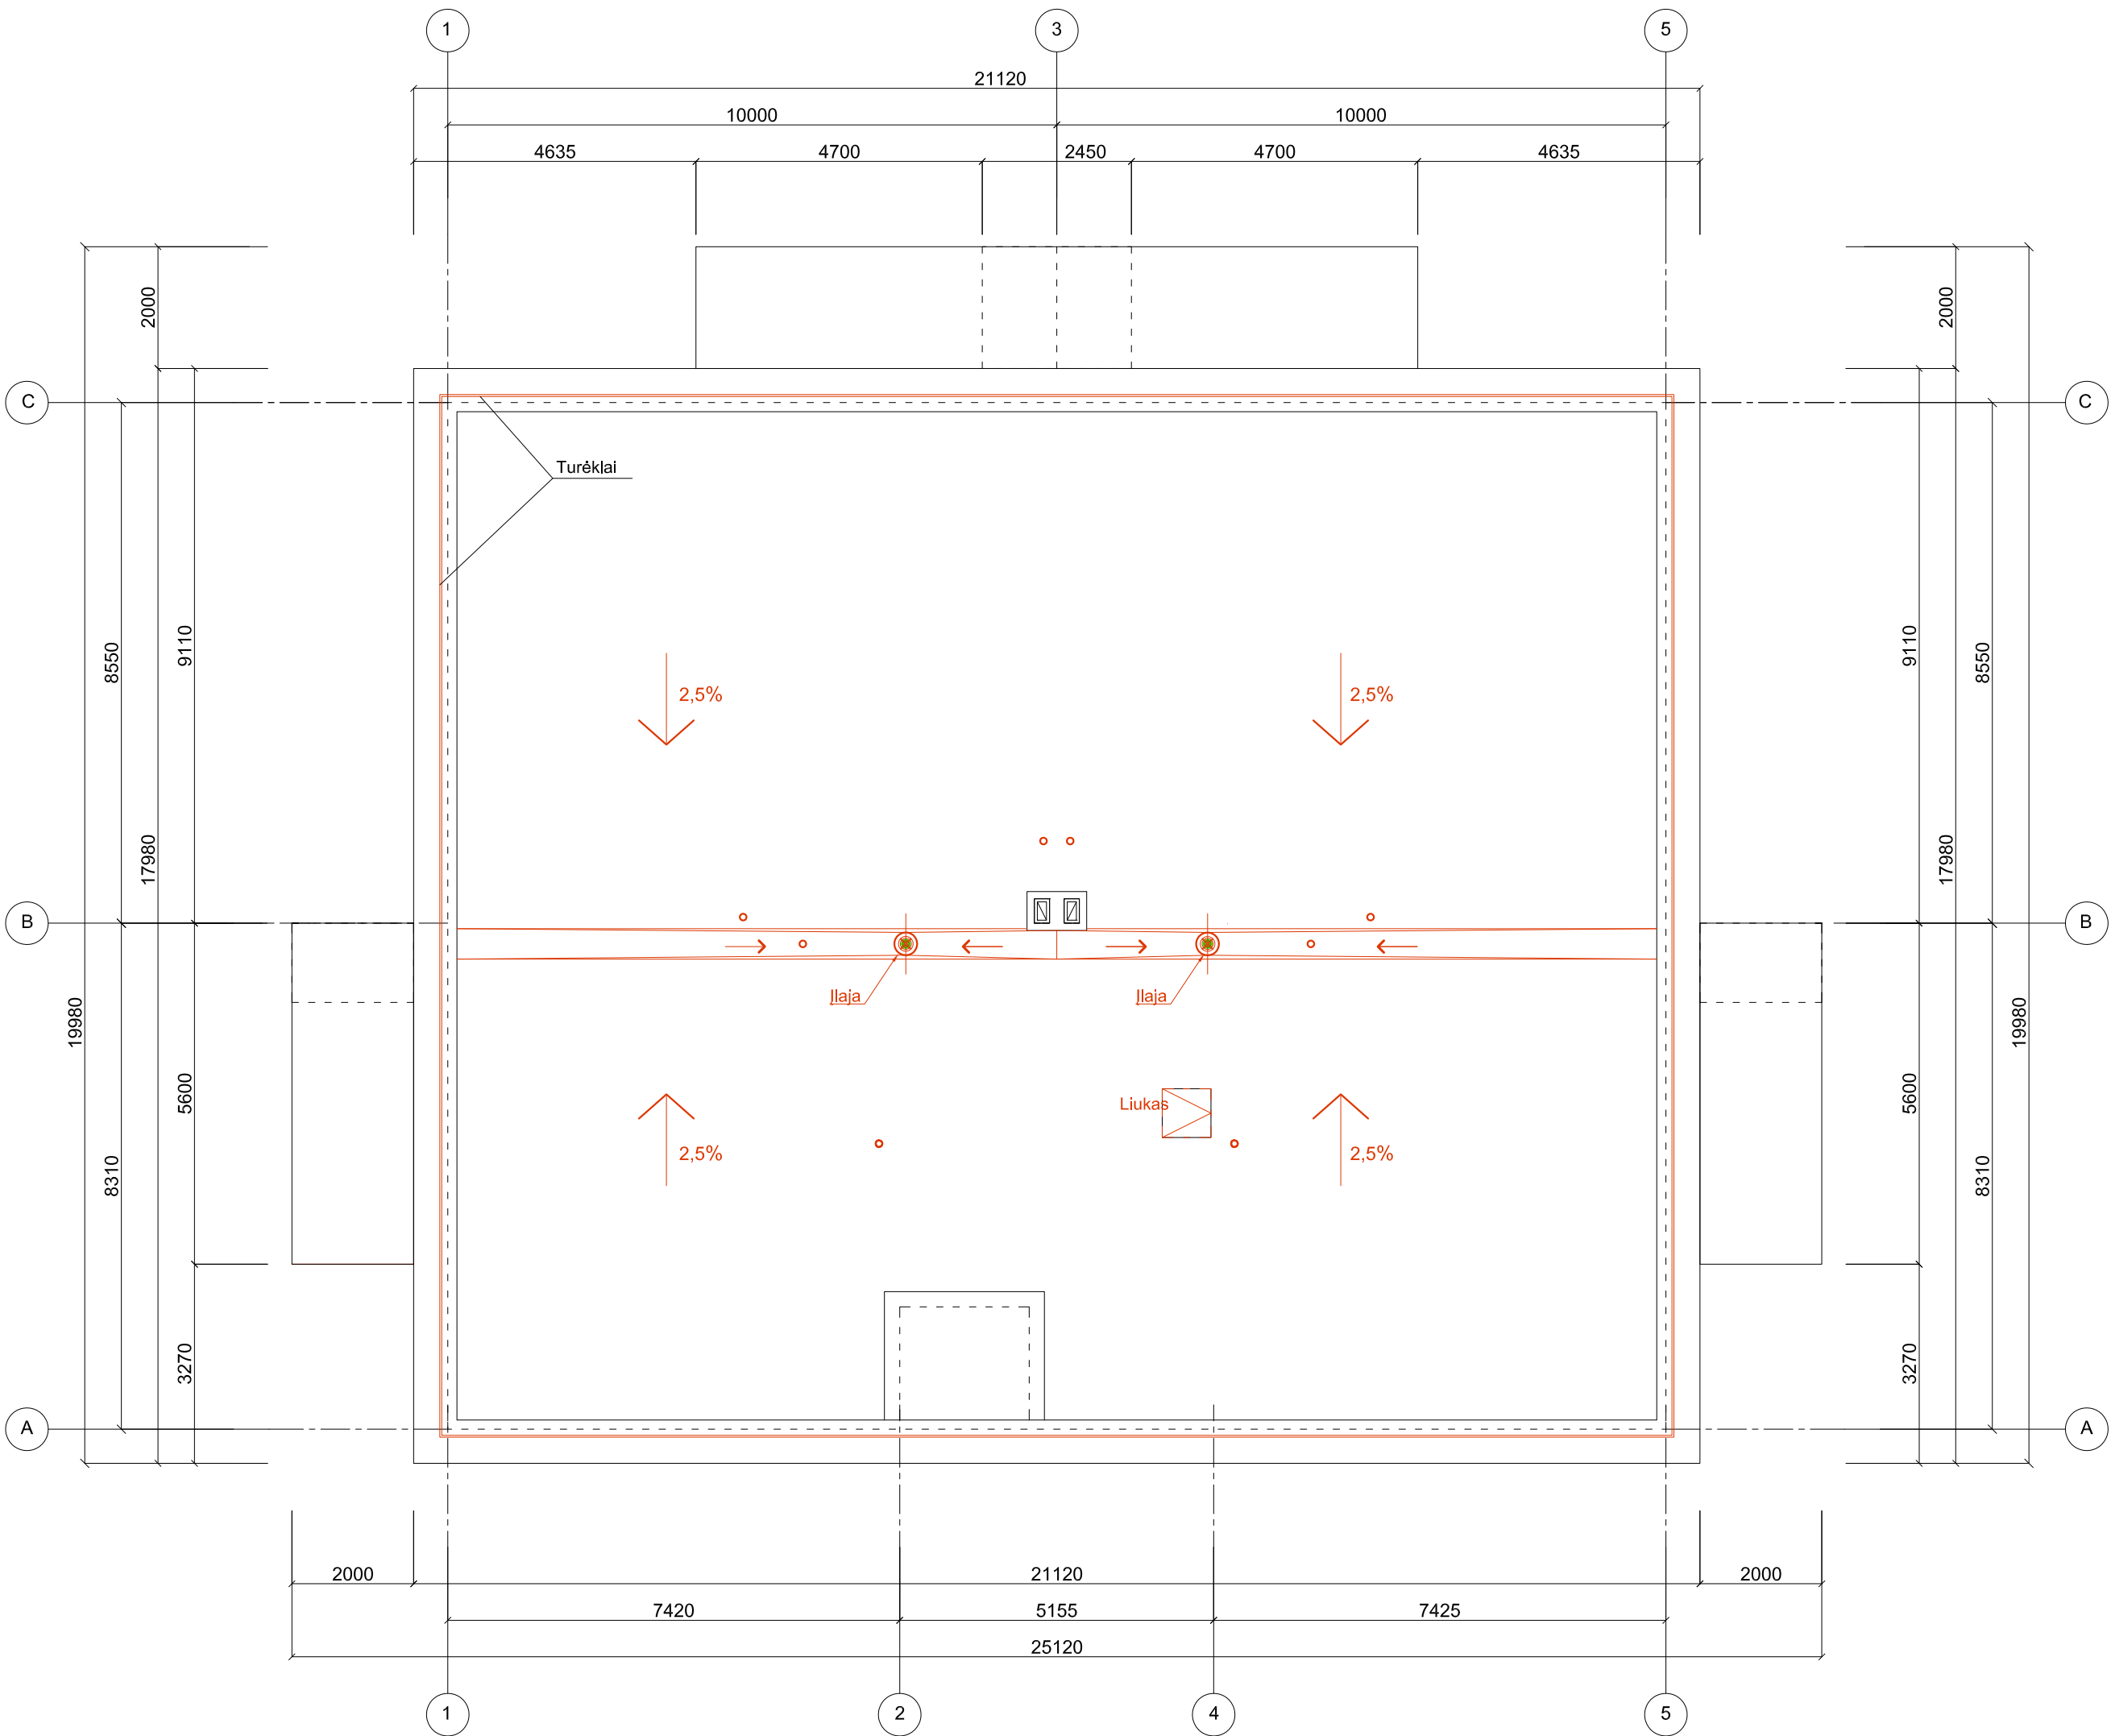

0	2025	Projektiniai pasiūlymai				
Laida	Išleidimo data	Laidos statusas. Keitimo priežastis (jei taikoma)				
Atestato Nr.	Projektuotojas UAB V PROJEKTAI Įm. k. 133307367				Projekto pavadinimas DVYLIKOS DAUGIABUČIŲ (DAUGIABUČIŲ PASKIRTIES GRUPĖS) NAMŲ ŠALDYTUVŲ G. 42, KAUNE, STATYBOS PROJEKTAS	
					Statinio pavadinimas DAUGIABUTIS GYVENAMAS NAMAS Nr. 05	
A763	PV/PDV	R. Valatkevičienė		2025-12	Brėžinys STOGO PLANAS M 1:100	Laida
	Arch.	A. Šleikytė		2025-12		0
A2229	Arch.	E. Baranauskienė		2025-12		
LT	Statytojas KŪB "Mana investicinė bendrovė"				Žymuo 2025-104-05-PP-SA.B-6	Lapas
						1
					Lapų	1

FASADAS TARP AŠIŲ 1-5 M 1:100



FASADO APDAILA	
Žymėjimas	Aprašymas
	FASADO PLOKŠTĖS EQUITONE TECTIVA TE40: NAMAS NR.5
	DAŽYTO METALO SKARDOS LAKŠTAI (VERTIKALŪS, RAL 9011/ ARTIMA ANTRACITO SPALVAI): NAMAS NR. 5
	LANGŲ RĖMAI (RAL 9011/ ARTIMA ANTRACITO SPALVAI)
	TURĖKLAI DAŽYTO METALO (RAL 9011/ ARTIMA ANTRACITO SPALVAI)

0	2026	Projektiniai pasiūlymai					
Laida	Išleidimo data	Laidos statusas. Keitimo priežastis (jei taikoma)					
Atestato Nr.	Projektuotojas UAB V PROJEKTAI Įm. k. 133307367				Projekto pavadinimas DVYLIKOS DAUGIABUČIŲ (DAUGIABUČIŲ PASKIRTIES GRUPĖS) NAMŲ ŠALDYTUVŲ G. 42, KAUNE, STATYBOS PROJEKTAS		
					Statinio pavadinimas DAUGIABUTIS GYVENAMAS NAMAS Nr. 05		
A763	PV/PDV	R. Valatkevičienė		2025-12	Brėžinys FASADAS TARP AŠIŲ 1-5 M 1:100	Laida	
A2229	Arch.	E. Baranauskienė		2025-12		0	
	Arch.	A. Šileikytė		2025-12			
LT	Statytojas KŪB "Mana investicinė bendrovė"				Žymuo 2025-104-05-PP-SA,B-7	Lapas	Lapų
						1	1

This architectural elevation drawing shows a building facade with a central vertical axis and two side axes. The central axis is marked with vertical grid lines 'C' and 'A'. The horizontal levels are indicated by markers on both the left and right sides of the drawing. The levels range from -0.250 to 17.730. The building facade features a series of windows and balconies. The windows are arranged in a grid pattern, with some windows being larger than others. The balconies are located on the right side of the building, with some balconies having railings. The drawing is a technical representation of a building's exterior, showing the relationship between the building's structure and its vertical levels.

Level	Left Side	Right Side
17.730	17.730	17.730
16.200	16.200	16.200
13.800	13.800	13.800
12.750	12.750	12.750
10.350	10.350	10.350
9.300	9.300	9.300
6.900	6.900	6.900
5.850	5.850	5.850
3.450	3.450	3.450
2.400	2.400	2.400
0.000	0.000	0.000
-0.250	-0.250	-0.250

FASADO APDAILA	
Žymėjimas	Aprašymas
	FASADO PLOKŠTĖS EQUITONE TECTIVA TE40: NAMAS NR.5
	DAŽYTO METALO SKARDOS LAKŠTAI (VERTIKALŪS, RAL 9011/ ARTIMA ANTRACITO SPALVAI): NAMAS NR. 5
	LANGŲ RĖMAI (RAL 9011/ ARTIMA ANTRACITO SPALVAI)
	TURĖKLAI DAŽYTO METALO (RAL 9011/ ARTIMA ANTRACITO SPALVAI)

0	2026	Projektiniai pasiūlymai					
Laida	Išleidimo data	Laidos statusas. Keitimo priežastis (jei taikoma)					
Atestato Nr.	Projektuotojas UAB V PROJEKTAI Įm. k. 133307367				Projekto pavadinimas DVYLIKOS DAUGIABUČIŲ (DAUGIABUČIŲ PASKIRTIES GRUPĖS) NAMŲ ŠALDYTUVŲ G. 42, KAUNE, STATYBOS PROJEKTAS		
					Statinio pavadinimas DAUGIABUTIS GYVENAMAS NAMAS Nr. 05		
A763	PV/PDV	R. Valatkevičienė		2025-12	Brėžinys FASADAS TARP AŠIŲ C-A M 1:100	Laida	
A2229	Arch.	E. Baranauskienė		2025-12		0	
	Arch.	Š. Šileikytė		2025-12			
LT	Statytojas KŪB "Mana investicinė bendrovė"				Žymuo 2025-104-05-PP-SA,B-8	Lapas	Lapų
						1	1

FASADAS TARP AŠIŲ 5-1 M 1:100



FASADO APDAILA	
Žymėjimas	Aprašymas
	FASADO PLOKŠTĖS EQUITONE TECTIVA TE40: NAMAS NR.5
	DAŽYTO METALO SKARDOS LAKŠTAI (VERTIKALŪS, RAL 9011/ ARTIMA ANTRACITO SPALVAI): NAMAS NR. 5
	LANGŲ RĖMAI (RAL 9011/ ARTIMA ANTRACITO SPALVAI)
	TURĖKLAI DAŽYTO METALO (RAL 9011/ ARTIMA ANTRACITO SPALVAI)

0	2026	Projektiniai pasiūlymai					
Laida	Išleidimo data	Laidos statusas. Keitimo priežastis (jei taikoma)					
Atestato Nr.	Projektuotojas UAB V PROJEKTAI Įm. k. 133307367			Projekto pavadinimas DVYLIKOS DAUGIABUČIŲ (DAUGIABUČIŲ PASKIRTIES GRUPĖS) NAMŲ ŠALDYTUVŲ G. 42, KAUNE, STATYBOS PROJEKTAS			
				Statinio pavadinimas DAUGIABUTIS GYVENAMAS NAMAS Nr. 05			
A763	PV/PDV	R. Valatkevičienė		2025-12	Brėžinys FASADAS TARP AŠIŲ 5-1 M 1:100	Laida	
A2229	Arch.	E. Baranauskienė		2025-12		0	
	Arch.	A. Šileikytė		2025-12			
LT	Statytojas KŪB "Mana investicinė bendrovė"			Žymuo 2025-104-05-PP-SA,B-9		Lapas	Lapų
						1	1


FASADAS TARP AŠIŲ A-C M 1:100



FASADO APDAILA	
Žymėjimas	Aprašymas
	FASADO PLOKŠTĖS EQUITONE TECTIVA TE40: NAMAS NR.5
	DAŽYTO METALO SKARDOS LAKŠTAI (VERTIKALŪS, RAL 9011/ ARTIMA ANTRACITO SPALVAI): NAMAS NR. 5
	LANGŲ RĖMAI (RAL 9011/ ARTIMA ANTRACITO SPALVAI)
	TURĖKLAI DAŽYTO METALO (RAL 9011/ ARTIMA ANTRACITO SPALVAI)

0	2026	Projektiniai pasiūlymai				
Laida	Išleidimo data	Laidos statusas. Keitimo priežastis (jei taikoma)				
Atestato Nr.	Projektuotojas UAB V PROJEKTAI Įm. k. 133307367				Projekto pavadinimas DVYLIKOS DAUGIABUČIŲ (DAUGIABUČIŲ PASKIRTIES GRUPĖS) NAMŲ ŠALDYTUVŲ G. 42, KAUNE, STATYBOS PROJEKTAS	
					Statinio pavadinimas DAUGIABUTIS GYVENAMAS NAMAS Nr. 05	
A763	PV/PDV	R. Valatkevičienė		2025-12	Brėžinys FASADAS TARP AŠIŲ A-C M 1:100	Laida
A2229	Arch.	E. Baranauskienė		2025-12		0
	Arch.	A. Šileikytė		2025-12		
LT	Statytojas KŪB "Mana investicinė bendrovė"				Žymuo 2025-104-05-PP-SA,B-10	Lapas
						Lapų 1 1


PJŪVIS 1-1 M 1:100

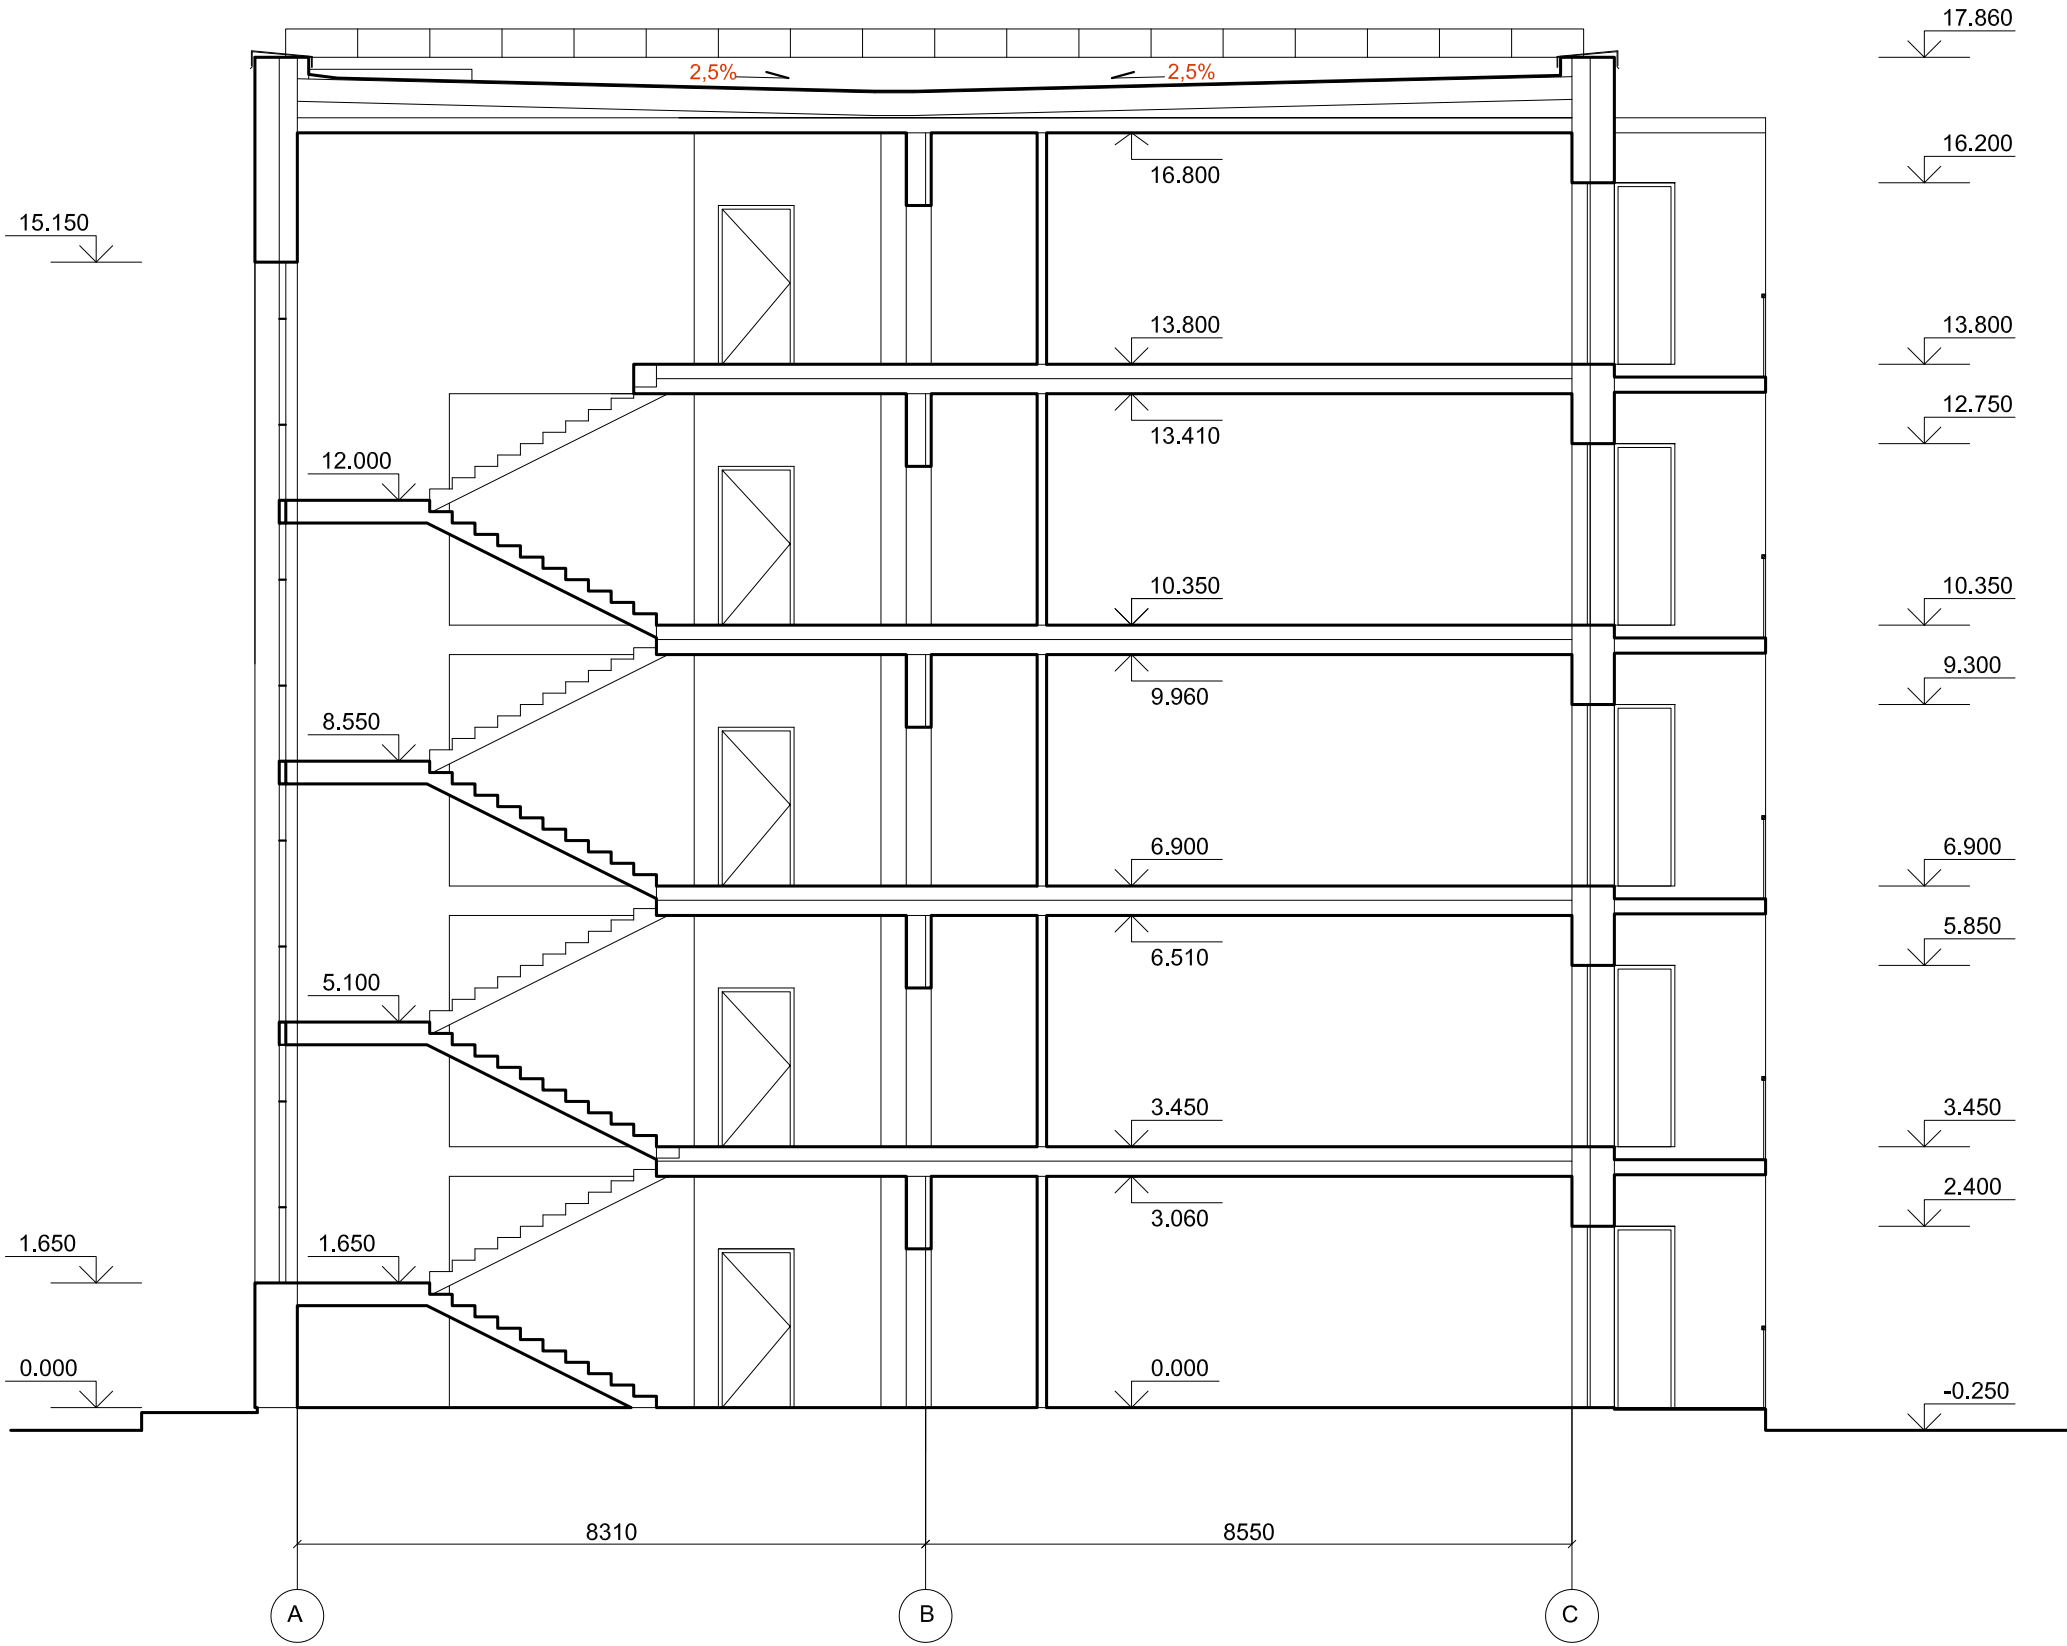

0	2026	Projektiniai pasiūlymai				
Laida	Išleidimo data	Laidos statusas. Keitimo priežastis (jei taikoma)				
Atestato Nr.	Projektuotojas UAB V PROJEKTAI Įm. k. 133307367				Projekto pavadinimas DVYLIKOS DAUGIABUČIŲ (DAUGIABUČIŲ PASKIRTIES GRUPĖS) NAMŲ ŠALDYTUVŲ G. 42, KAUNE, STATYBOS PROJEKTAS	
					Statinio pavadinimas DAUGIABUTIS GYVENAMAS NAMAS Nr. 11	
A763	PV/PDV	R. Valatkevičienė		2025-12	Brėžinys PJŪVIS 1-1 M 1:100	Laida
A2229	Arch.	E. Baranauskienė		2025-12		0
	Arch.	A. Šileikytė		2025-12		
LT	Statytojas KŪB "Mana investicinė bendrovė"				Žymuo 2025-104-05-PP-SA.B-11	Lapas
						Lapų
						1
						1

DAUGIABUTIS GYVENAMAS NAMAS NR. **06, 07, 12**

PIRMO AUKŠTO PLANAS M1:100

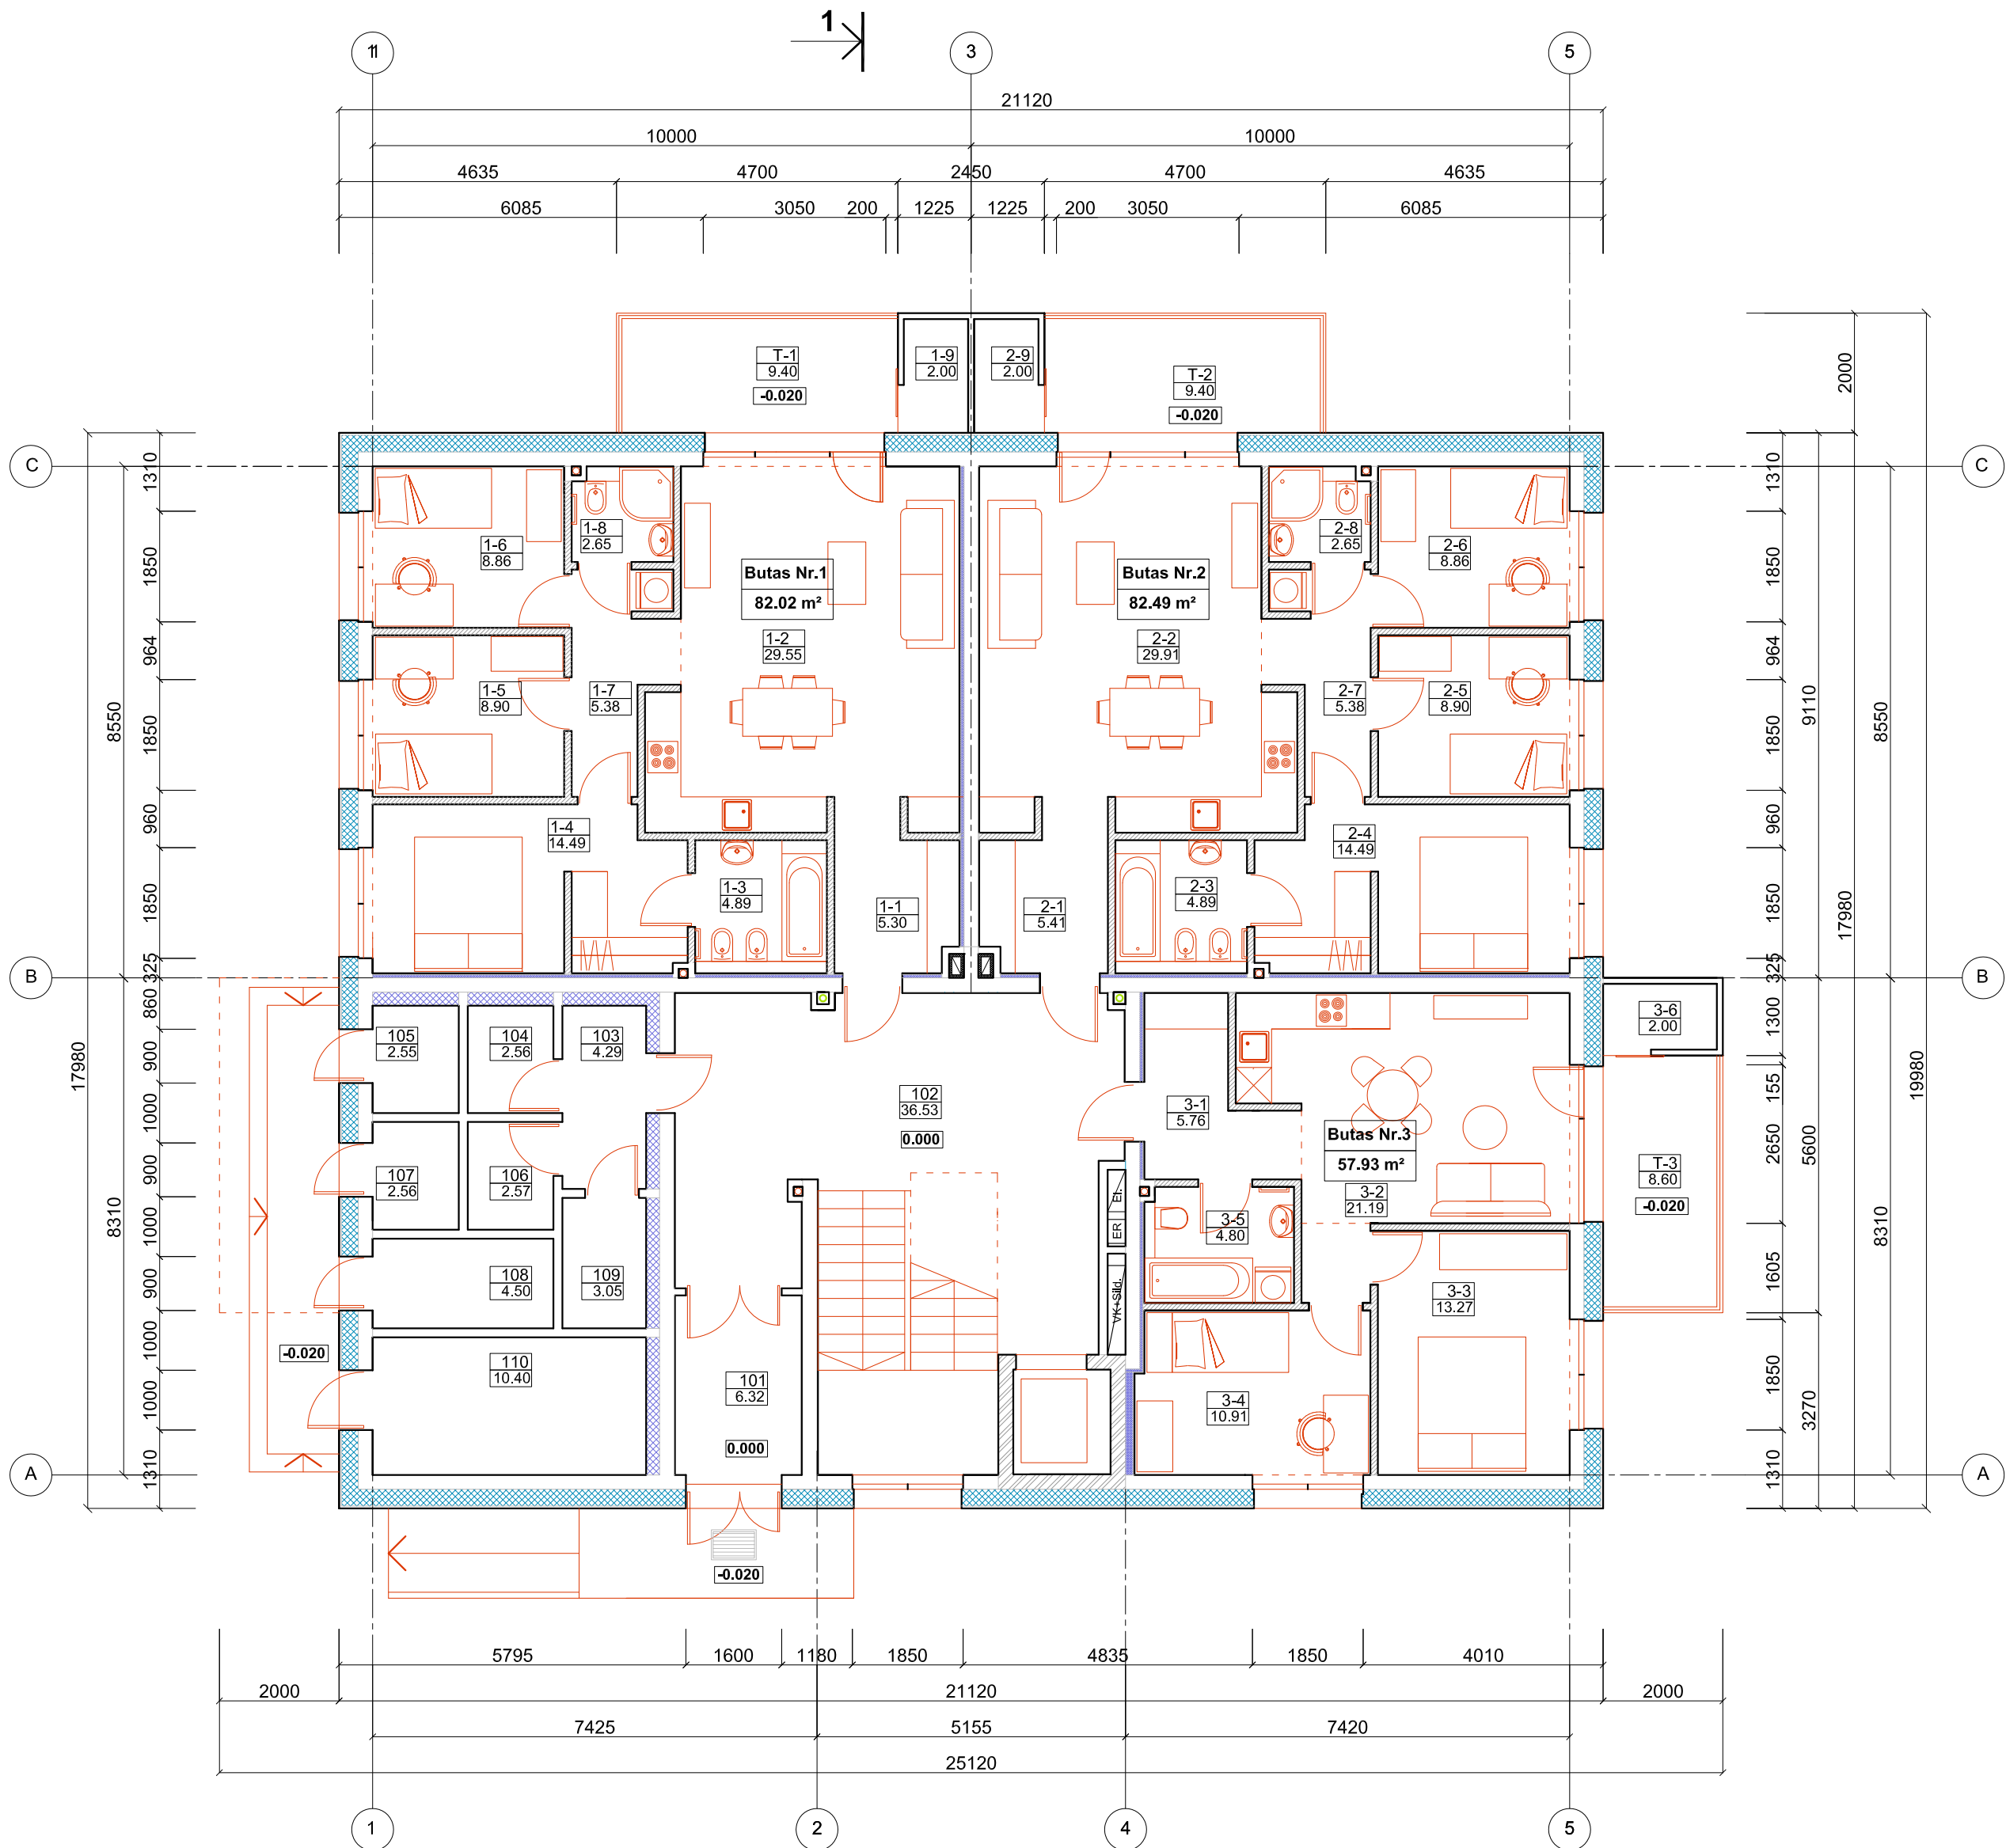


PIRMO AUKŠTO PATALPŲ IR ZONŲ EKSPLIKACIJA		
Pat. Nr.	Patalpos pavadinimas	Plotas m²
Butas Nr. 1		
1-1	Koridorius	5.30
1-2	Svetainė su virtuvės zona	29.55
1-3	Vonios patalpa	4.89
1-4	Kambarys	14.49
1-5	Kambarys	8.90
1-6	Kambarys	8.86
1-7	Koridorius	5.38
1-8	Sanmazgas	2.65
1-9	Pagalbinė patalpa (šalta)	2.00
Gyvenamasis plotas		61.80
Pagalbinis plotas		20.22
Bendras plotas bute Nr. 1		82.02
Butas Nr. 2		
2-1	Koridorius	5.41
2-2	Svetainė su virtuvės zona	29.91
2-3	Vonios patalpa	4.89
2-4	Kambarys	14.49
2-5	Kambarys	8.90
2-6	Kambarys	8.86
2-7	Koridorius	5.38
2-8	Sanmazgas	2.65
2-9	Pagalbinė patalpa (šalta)	2.00
Gyvenamasis plotas		62.16
Pagalbinis plotas		20.33
Bendras plotas bute Nr. 2		82.49
Butas Nr. 3		
3-1	Koridorius	5.76
3-2	Svetainė su virtuvės zona	21.19
3-3	Kambarys	13.27
3-4	Kambarys	10.91
3-5	Vonios patalpa	4.80
3-6	Pagalbinė patalpa (šalta)	2.00
Gyvenamasis plotas		45.37
Pagalbinis plotas		12.56
Bendras plotas butų aukšte		222.44
Bendro naudojimo patalpos		
101	Tambūras	6.32
102	Holas su laiptine	36.53
103	Koridorius	4.29
104	Sandėliukas	2.56
105	Sandėliukas	2.55
106	Sandėliukas	2.57
107	Sandėliukas	2.56
108	Sandėliukas	4.50
109	Techninė patalpa	3.05
110	Šilumos punktas	10.40
Bendras plotas pagalbinių pat.		75.33
Viso ploto pirmame aukšte		297.77

PIRMO AUKŠTO TERASŲ EKSPLIKACIJA		
Nr.	Pavadinimas	Plotas m²
T-1	Terasa	9.40
T-2	Terasa	9.40
T-3	Terasa	8.60
Viso		27.40

SUTARTINIAI ŽYMĖJIMAI	
	Blokelių mūras
	Silikatinių plytų mūras
	Šiluminė izoliacija
	Šiluminė, garso izoliacija (tarputinės sienos, sandėliukų zona)
	Metallinio karkaso pertvaros (150 mm storio) su garso izoliacija ir po 2 sl. gipso-kartono plokščių iš abiejų pusių
	Patalpų numeracija Patalpos plotas m²
	Aukšto grindų alt.

0	2026	Projektiniai pasiūlymai					
Laida	Išleidimo data	Laidos statusas, Keitimo priežastis (jei taikoma)					
Atestato Nr.	Projektuotojas UAB V PROJEKTAI Įm. k. 133307367				Projekto pavadinimas DVYLIKOS DAUGIABUČIŲ (DAUGIABUČIŲ PASKIRTIES GRUPĖS) NAMŲ ŠALDYTUVŲ G. 42, KAUNE, STATYBOS PROJEKTAS		
					Statinio pavadinimas DAUGIABUTIS GYVENAMAS NAMAS Nr. 06, 07, 12		
A763	PV/PDV	R. Valatkevičienė		2025-12	Brėžinys PIRMO AUKŠTO PLANAS M 1:100		Laida
	Arch.	A. Šileikytė		2025-12			0
A2229	Arch.	E. Baranauškenė		2025-12			
LT	Statytojas KŪB "Mana investicinė bendrovė"				Žymuo 2025-104-06,07,12-PP-SA-B-1		Lapas
							Lapų
							1
						1	

ANTRO AUKŠTO PLANAS M1:100

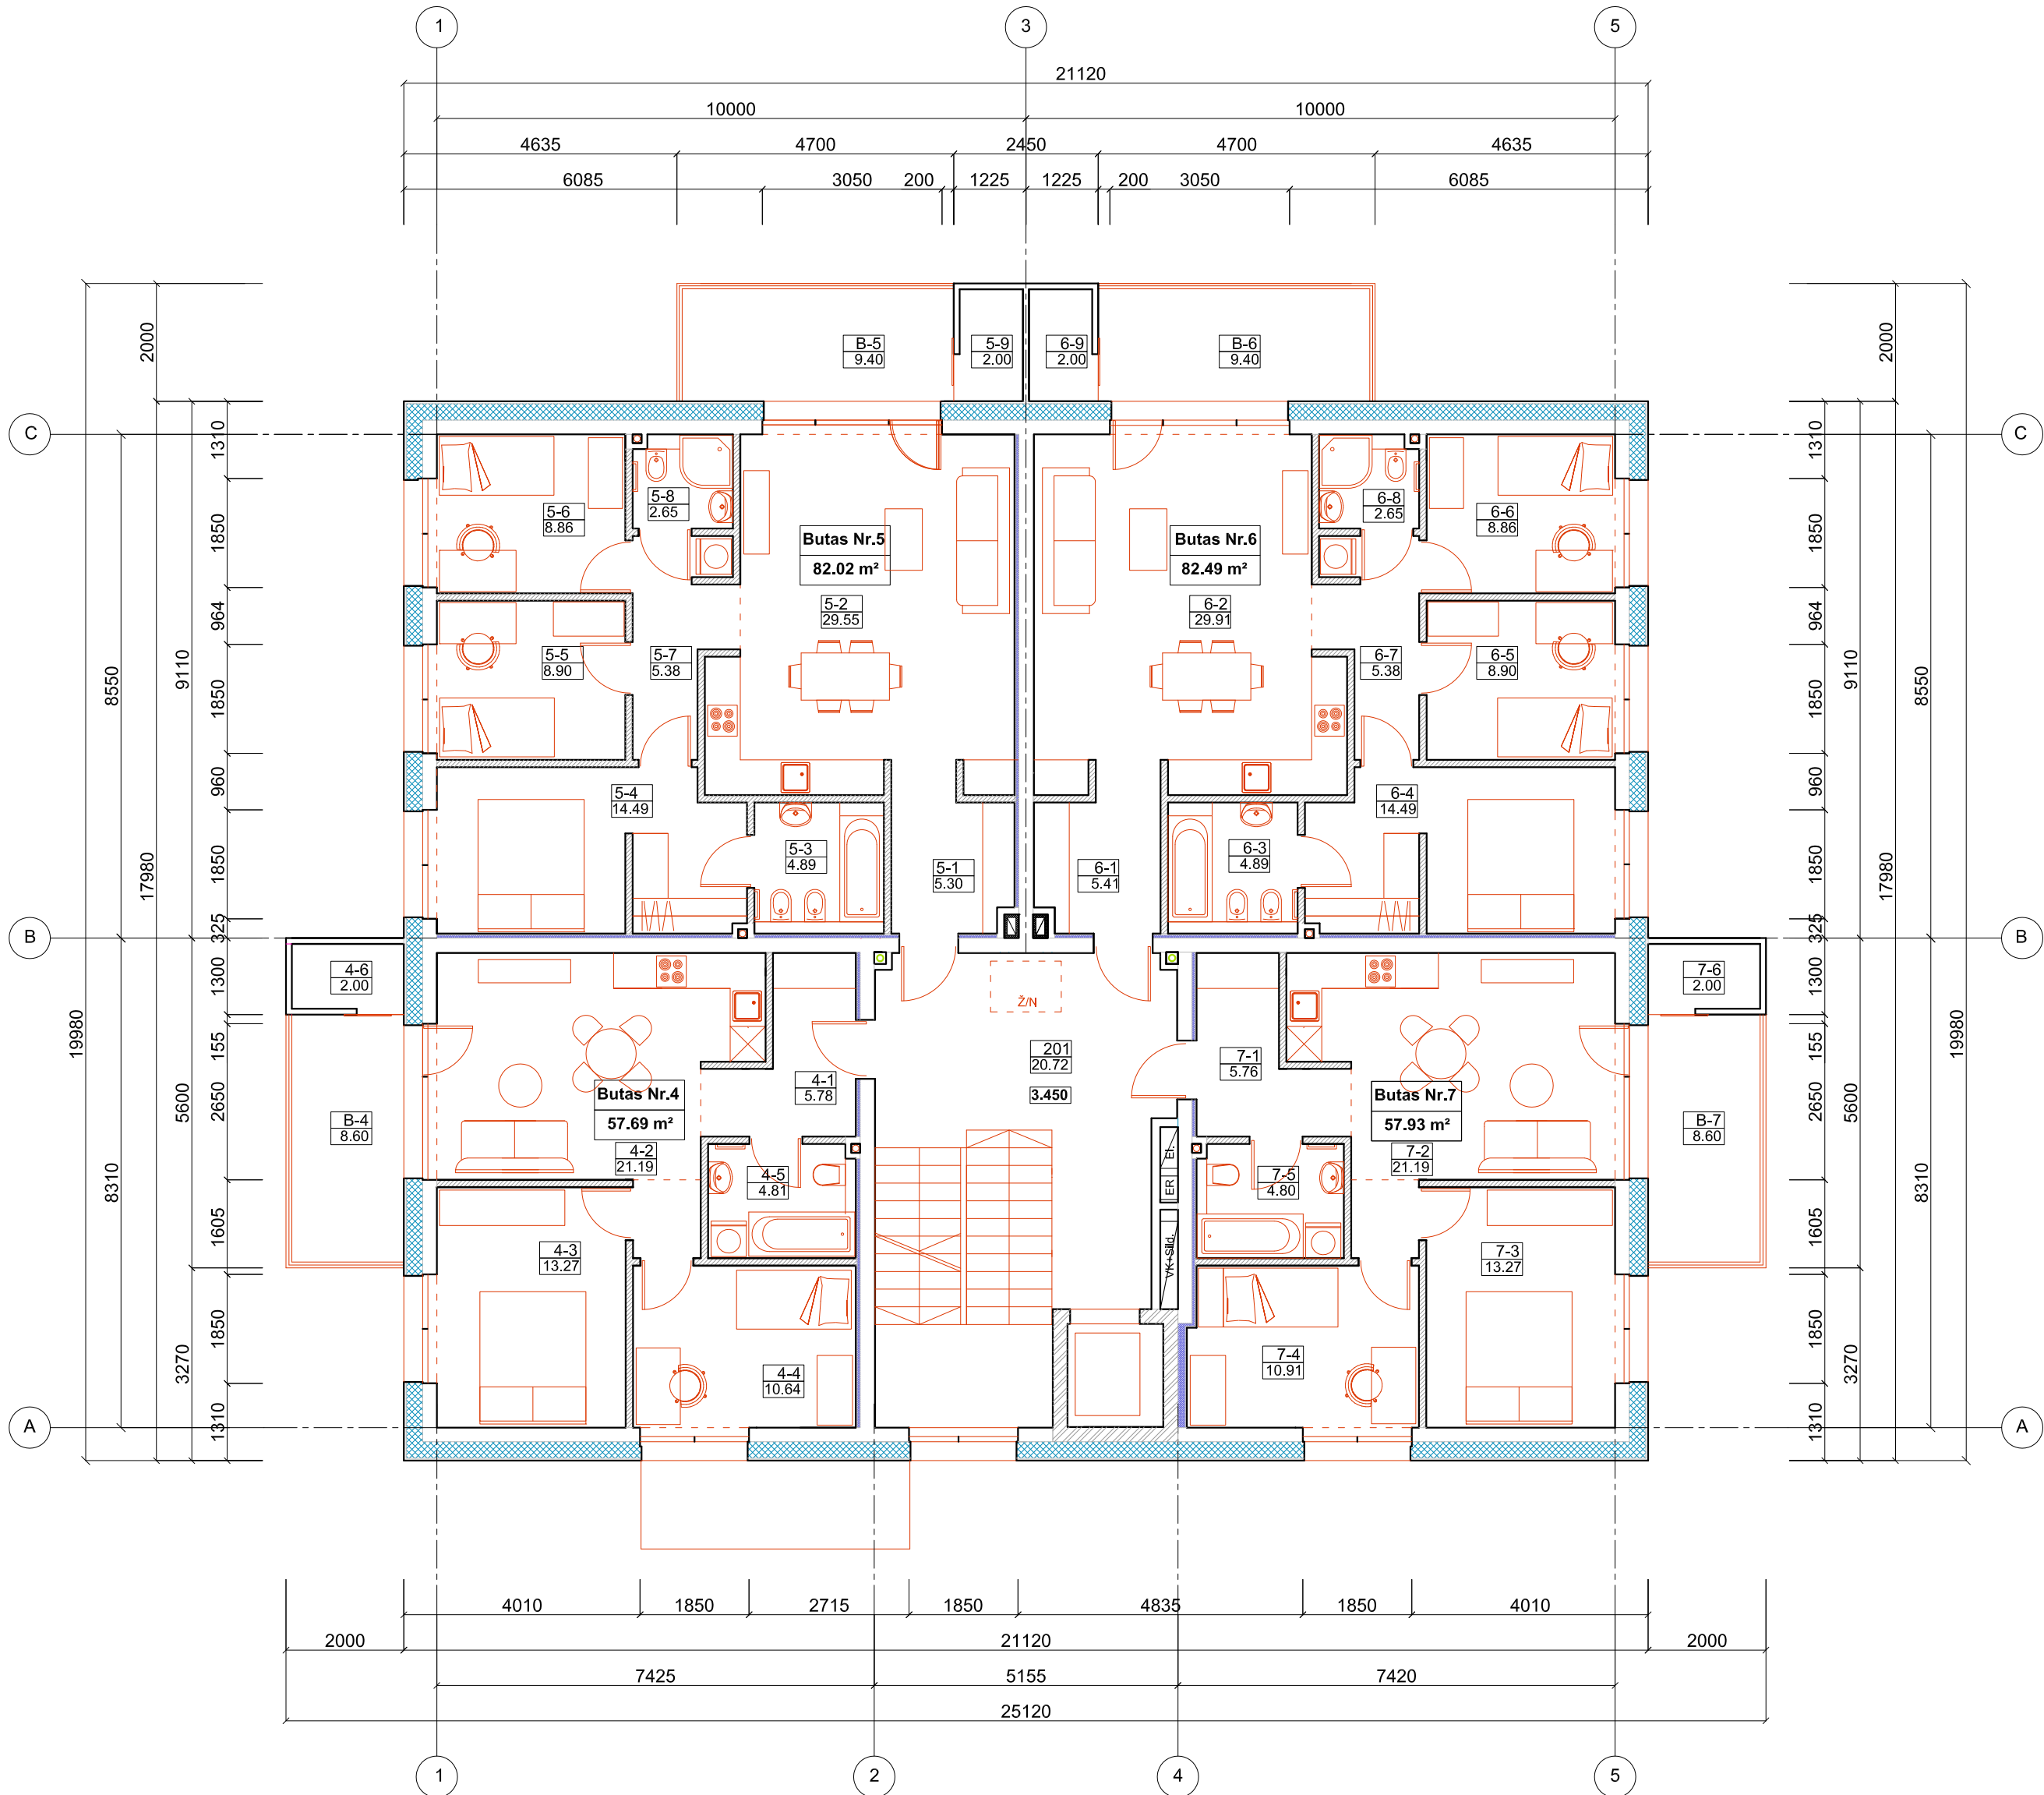


ANTRO AUKŠTO PATALPŲ IR ZONŲ EKSPLIKACIJA		
Pat. Nr.	Patalpos pavadinimas	Plotas m²
Butas Nr. 4		
4-1	Koridorius	5.78
4-2	Svetainė su virtuvės zona	21.19
4-3	Kambarys	13.27
4-4	Kambarys	10.64
4-5	Vonios patalpa	4.81
4-6	Pagalbinė patalpa (šalta)	2.00
	Gyvenamasis plotas	45.10
	Pagalbinis plotas	12.59
	Bendras plotas bute Nr. 4	57.69
Butas Nr. 5		
5-1	Koridorius	5.30
5-2	Svetainė su virtuvės zona	29.55
5-3	Vonios patalpa	4.89
5-4	Kambarys	14.49
5-5	Kambarys	8.90
5-6	Kambarys	8.86
5-7	Koridorius	5.38
5-8	Sanmazgas	2.65
5-9	Pagalbinė patalpa (šalta)	2.00
	Gyvenamasis plotas	61.80
	Pagalbinis plotas	20.22
	Bendras plotas bute Nr. 5	82.02
Butas Nr. 6		
6-1	Koridorius	5.41
6-2	Svetainė su virtuvės zona	29.91
6-3	Vonios patalpa	4.89
6-4	Kambarys	14.49
6-5	Kambarys	8.90
6-6	Kambarys	8.86
6-7	Koridorius	5.38
6-8	Sanmazgas	2.65
6-9	Pagalbinė patalpa (šalta)	2.00
	Gyvenamasis plotas	62.16
	Pagalbinis plotas	20.33
	Bendras plotas bute Nr. 6	82.49
Butas Nr. 7		
7-1	Koridorius	5.76
7-2	Svetainė su virtuvės zona	21.19
7-3	Kambarys	13.27
7-4	Kambarys	10.91
7-5	Vonios patalpa	4.80
7-6	Pagalbinė patalpa (šalta)	2.00
	Gyvenamasis plotas	45.37
	Pagalbinis plotas	12.56
	Bendras plotas bute Nr. 7	57.93
Bendras plotas 4 butų aukšte		280.13
Bendro naudojimo patalpos		
201	Koridorius su laiptine	20.72
Bendras plotas antrame aukšte		300.85

ANTRO AUKŠTO BALKONŲ EKSPLIKACIJA		
Nr.	Pavadinimas	Plotas m²
B-4	Balkonas	8.60
B-5	Balkonas	9.40
B-6	Balkonas	9.40
B-7	Balkonas	8.60
Viso		36.00

SUTARTINIAI ŽYMĖJIMAI	
	Blokelių mūras
	Silikatinių plytų mūras
	Šiluminė izoliacija
	Šiluminė, garso izoliacija (tarpuotinės sienos , sandėliukų zona
	Metallinio karkaso pertvaros (150 mm storio) su garso izoliacija ir po 2 sl. gipso-kartono plokščių iš abiejų pusių
	Patalpų numeracija Patalpos plotas m²
	Aukšto grindų alt.

0	2026	Projektiniai pasiūlymai			
Laida	Išleidimo data	Laidos statusas. Keitimo priežastis (jei taikoma)			
Atestato Nr.	Projektuotojas UAB V PROJEKTAI Įm. k. 133307367				Projekto pavadinimas DVYLIKOS DAUGIABUČIŲ (DAUGIABUČIŲ PASKIRTIES GRUPĖS) NAMŲ ŠALDYTUVŲ G. 42, KAUNE, STATYBOS PROJEKTAS
	Statinio pavadinimas DAUGIABUTIS GYVENAMAS NAMAS Nr. 06, 07, 12				Brėžinys
	ANTRO AUKŠTO PLANAS M 1:100				Laida
A763	PV/PDV	R. Valatkevičienė		2025-12	0
	Arch.	A. Šileikytė		2025-12	
A2229	Arch.	E. Baranauškenė		2025-12	
LT	Statytojas				Žymuo
	KŪB "Mana investicinė bendrovė"				2025-104-06,07,12-PP-SA,B-2
					Lapas Lapų
				1	1

TREČIO AUKŠTO PLANAS M1:100

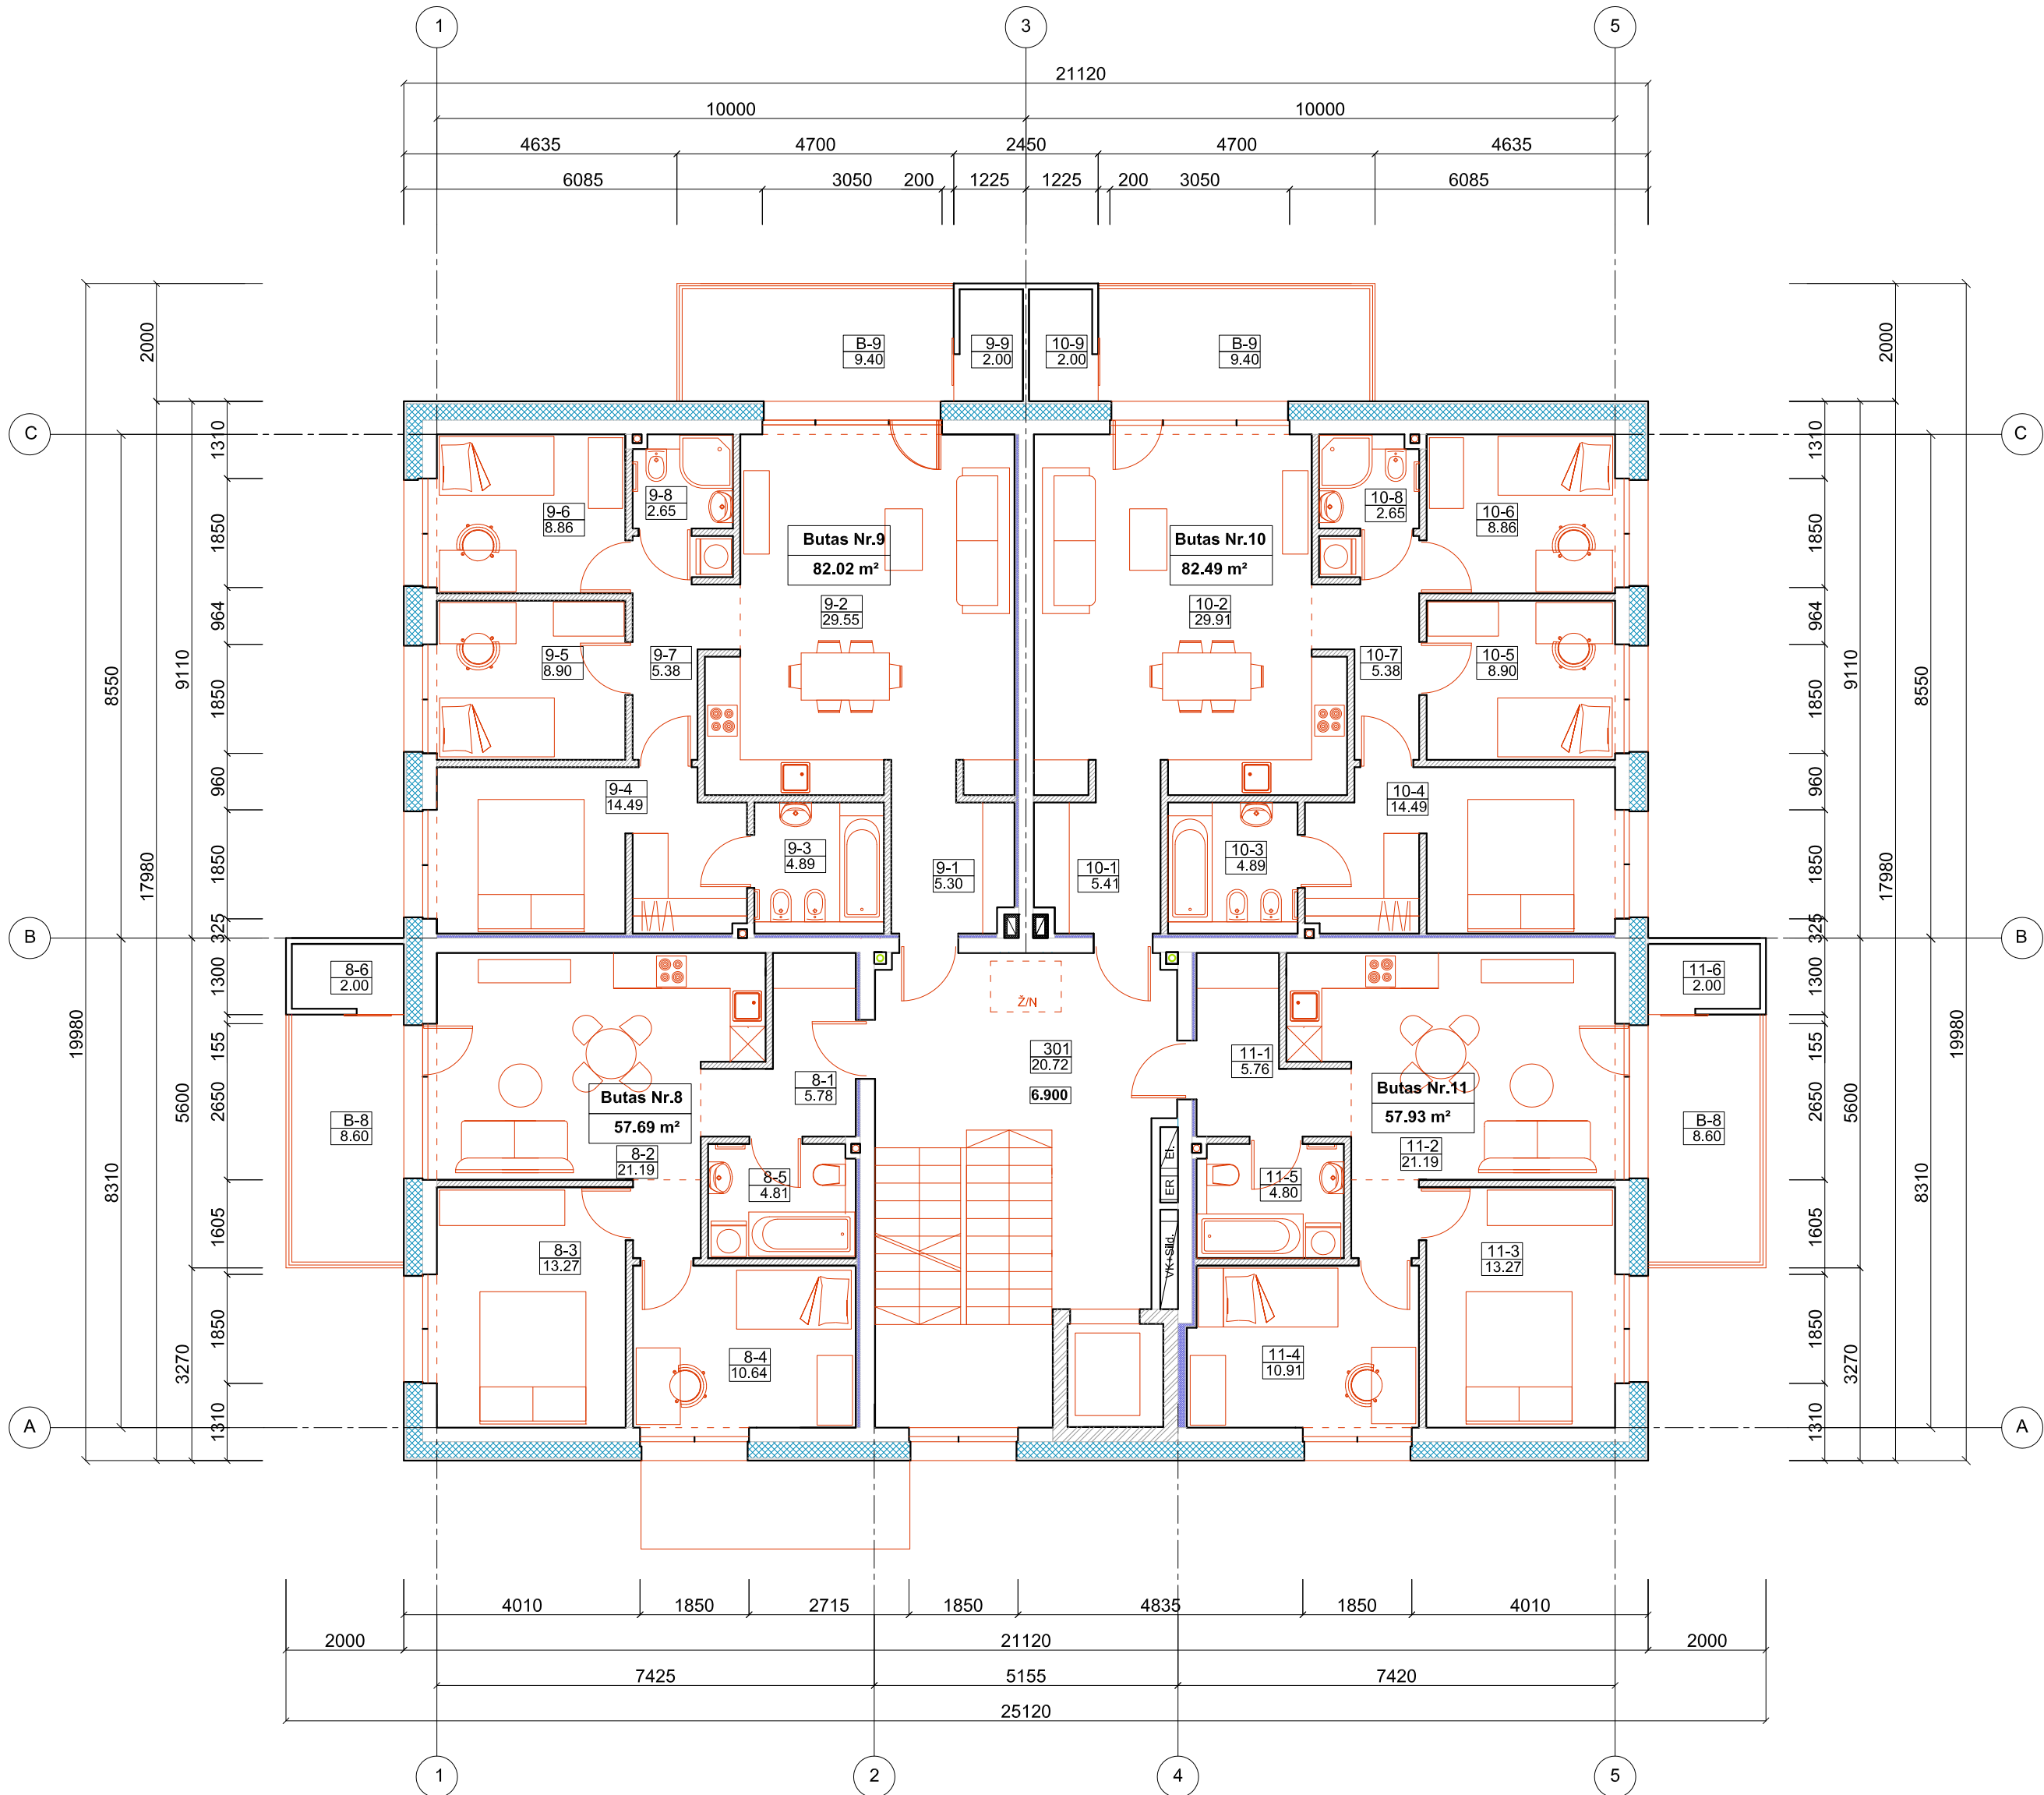


TREČIO AUKŠTO PATALPŲ IR ZONŲ EKSPLIKACIJA		
Pat. Nr.	Patalpos pavadinimas	Plotas m²
Butas Nr. 8		
8-1	Koridorius	5.78
8-2	Svetainė su virtuvės zona	21.19
8-3	Kambarys	13.27
8-4	Kambarys	10.64
8-5	Vonios patalpa	4.81
8-6	Pagalbinė patalpa (šalta)	2.00
	Gyvenamasis plotas	45.10
	Pagalbinis plotas	12.59
	Bendras plotas bute Nr. 8	57.69
Butas Nr. 9		
9-1	Koridorius	5.30
9-2	Svetainė su virtuvės zona	29.55
9-3	Vonios patalpa	4.89
9-4	Kambarys	14.49
9-5	Kambarys	8.90
9-6	Kambarys	8.86
9-7	Koridorius	5.38
9-8	Sanmazgas	2.65
9-9	Pagalbinė patalpa (šalta)	2.00
	Gyvenamasis plotas	61.80
	Pagalbinis plotas	20.22
	Bendras plotas bute Nr. 9	82.02
Butas Nr. 10		
10-1	Koridorius	5.41
10-2	Svetainė su virtuvės zona	29.91
10-3	Vonios patalpa	4.89
10-4	Kambarys	14.49
10-5	Kambarys	8.90
10-6	Kambarys	8.86
10-7	Koridorius	5.38
10-8	Sanmazgas	2.65
10-9	Pagalbinė patalpa (šalta)	2.00
	Gyvenamasis plotas	62.16
	Pagalbinis plotas	20.33
	Bendras plotas bute Nr. 10	82.49
Butas Nr. 11		
11-1	Koridorius	5.76
11-2	Svetainė su virtuvės zona	21.19
11-3	Kambarys	13.27
11-4	Kambarys	10.91
11-5	Vonios patalpa	4.80
11-6	Pagalbinė patalpa (šalta)	2.00
	Gyvenamasis plotas	45.37
	Pagalbinis plotas	12.56
	Bendras plotas bute Nr. 11	57.93
Bendras plotas 4 butų aukšte		280.13
Bendro naudojimo patalpos		
301	Koridorius su laiptine	20.72
Bendras plotas trečiame aukšte		300.85

TREČIO AUKŠTO BALKONŲ EKSPLIKACIJA		
Nr.	Pavadinimas	Plotas m²
B-8	Balkonas	8.60
B-9	Balkonas	9.40
B-10	Balkonas	9.40
B-11	Balkonas	8.60
Viso		36.00

SUTARTINIAI ŽYMĖJIMAI	
	Blokelių mūras
	Silikatinių plytų mūras
	Šiluminė izoliacija
	Šiluminė, garso izoliacija (tarputinės sienos , sandėliukų zona
	Metallinio karkaso pertvaros (150 mm storio) su garso izoliacija ir po 2 sl. gipso-kartono plokščių iš abiejų pusių
	Patalpų numeracija Patalpos plotas m²
	Aukšto grindų alt.

0	2026	Projektiniai pasiūlymai				
Laida	Išleidimo data	Laidos statusas, Keitimo priežastis (jei taikoma)				
Atestato Nr.	Projektuotojas UAB V PROJEKTAI Įm. k. 133307367				Projekto pavadinimas DVYLIKOS DAUGIABUČIŲ (DAUGIABUČIŲ PASKIRTIES GRUPĖS) NAMŲ ŠALDYTUVŲ G. 42, KAUNE, STATYBOS PROJEKTAS	
					Statinio pavadinimas DAUGIABUTIS GYVENAMAS NAMAS Nr. 06, 07, 12	
A763	PV/PDV	R. Valatkevičienė		2025-12	Brėžinys TREČIO AUKŠTO PLANAS M 1:100	Laida
	Arch.	A. Šileikytė		2025-12		0
A2229	Arch.	E. Baranausklėnė		2025-12		
LT	Statytojas KŪB "Mana investicinė bendrovė"				Žymuo 2025-104-06,07,12-PP-SA,B-3	Lapas
						Lapų
						1
					1	

KETVIRTO AUKŠTO PLANAS M1:100

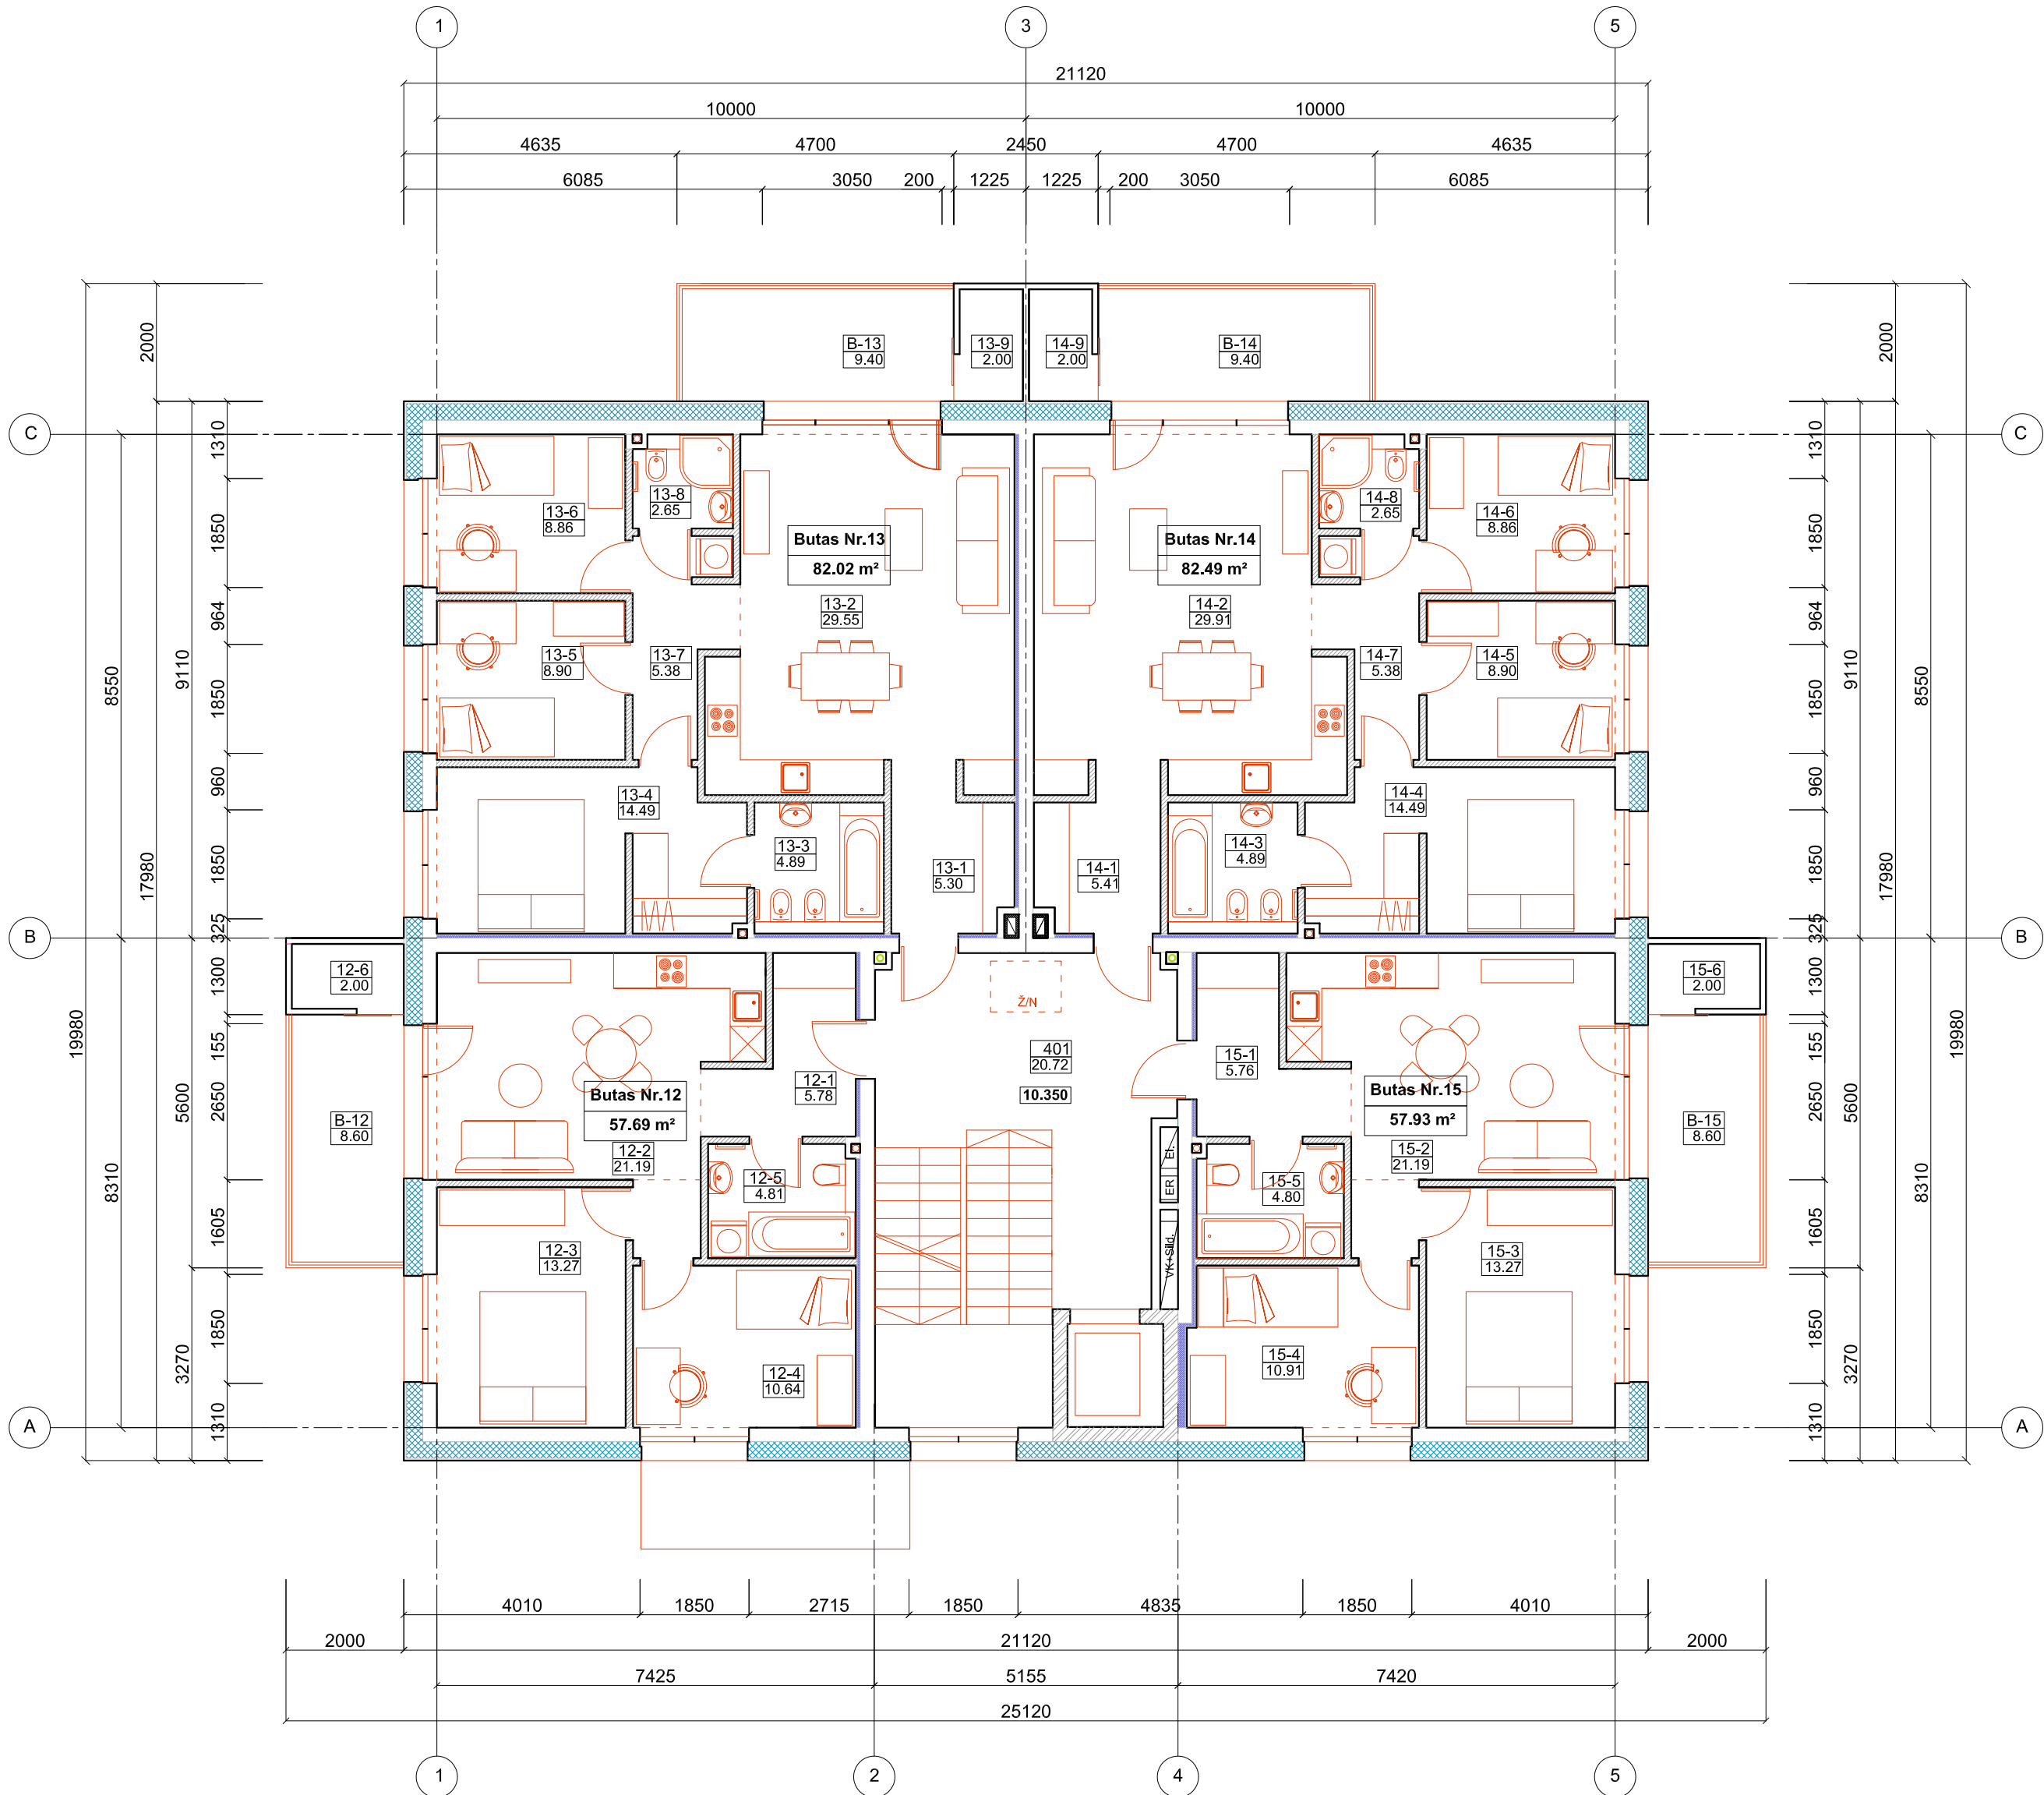


KETVIRTO AUKŠTO PATALPŲ IR ZONŲ EKSPLIKACIJA		
Pat. Nr.	Patalpos pavadinimas	Plotas m²
Butas Nr. 12		
12-1	Koridorius	5.78
12-2	Svetainė su virtuvės zona	21.19
12-3	Kambarys	13.27
12-4	Kambarys	10.64
12-5	Vonios patalpa	4.81
12-6	Pagalbinė patalpa (šalta)	2.00
	Gyvenamasis plotas	45.10
	Pagalbinis plotas	12.59
Bendras plotas bute Nr. 12		57.69
Butas Nr. 13		
13-1	Koridorius	5.30
13-2	Svetainė su virtuvės zona	29.55
13-3	Vonios patalpa	4.89
13-4	Kambarys	14.49
13-5	Kambarys	8.90
13-6	Kambarys	8.86
13-7	Koridorius	5.38
13-8	Sanmazgas	2.65
13-9	Pagalbinė patalpa (šalta)	2.00
	Gyvenamasis plotas	61.80
	Pagalbinis plotas	20.22
Bendras plotas bute Nr. 13		82.02
Butas Nr. 14		
14-1	Koridorius	5.41
14-2	Svetainė su virtuvės zona	29.91
14-3	Vonios patalpa	4.89
14-4	Kambarys	14.49
14-5	Kambarys	8.90
14-6	Kambarys	8.86
14-7	Koridorius	5.38
14-8	Sanmazgas	2.65
14-9	Pagalbinė patalpa (šalta)	2.00
	Gyvenamasis plotas	62.16
	Pagalbinis plotas	20.33
Bendras plotas bute Nr. 14		82.49
Butas Nr. 15		
15-1	Koridorius	5.76
15-2	Svetainė su virtuvės zona	21.19
15-3	Kambarys	13.27
15-4	Kambarys	10.91
15-5	Vonios patalpa	4.80
15-6	Pagalbinė patalpa (šalta)	2.00
	Gyvenamasis plotas	45.37
	Pagalbinis plotas	12.56
Bendras plotas bute Nr. 15		57.93
Bendras plotas 4 butų aukšte		280.13
Bendro naudojimo patalpos		
401	Koridorius su laiptine	20.72
Bendras plotas ketvirtame aukšte		300.85

KETVIRTO AUKŠTO BALKONŲ EKSPLIKACIJA		
Nr.	Pavadinimas	Plotas m²
B-12	Balkonas	8.60
B-13	Balkonas	9.40
B-14	Balkonas	9.40
B-15	Balkonas	8.60
Viso		36.00

SUTARTINIAI ŽYMĖJIMAI	
	Blokelių mūras
	Silikatinių plytų mūras
	Šiluminė izoliacija
	Šiluminė, garso izoliacija (tarputinės sienos , sandėliukų zona
	Metallinio karkaso pertvaros (150 mm storio) su garso izoliacija ir po 2 sl. gipso-kartono plokščių iš abiejų pusių
	Patalpų numeracija Patalpos plotas m²
	Aukšto grindų alt.

0	2026	Projektiniai pasiūlymai				
Laida	Išleidimo data	Laidos statusas. Keitimo priežastis (jei taikoma)				
Atestato Nr.	Projektuotojas UAB V PROJEKTAI Įm. k. 133307367				Projekto pavadinimas DVYLIKOS DAUGIABUČIŲ (DAUGIABUČIŲ PASKIRTIES GRUPĖS) NAMŲ ŠALDYTUVŲ G. 42, KAUNE, STATYBOS PROJEKTAS	
					Statinio pavadinimas DAUGIABUTIS GYVENAMAS NAMAS Nr. 06, 07, 12	
A763	PV/PDV	R. Valatkevičienė		2025-12	Brėžinys KETVIRTO AUKŠTO PLANAS M 1:100	Laida
	Arch.	A. Šileikytė		2025-12		0
A2229	Arch.	E. Baranauškenė		2025-12		
LT	Statytojas KŪB "Mana investicinė bendrovė"				Žymuo 2025-104-06,07,12-PP-SA.B-4	Lapas
						Lapų
						1 1

PENKTO AUKŠTO PLANAS M1:100

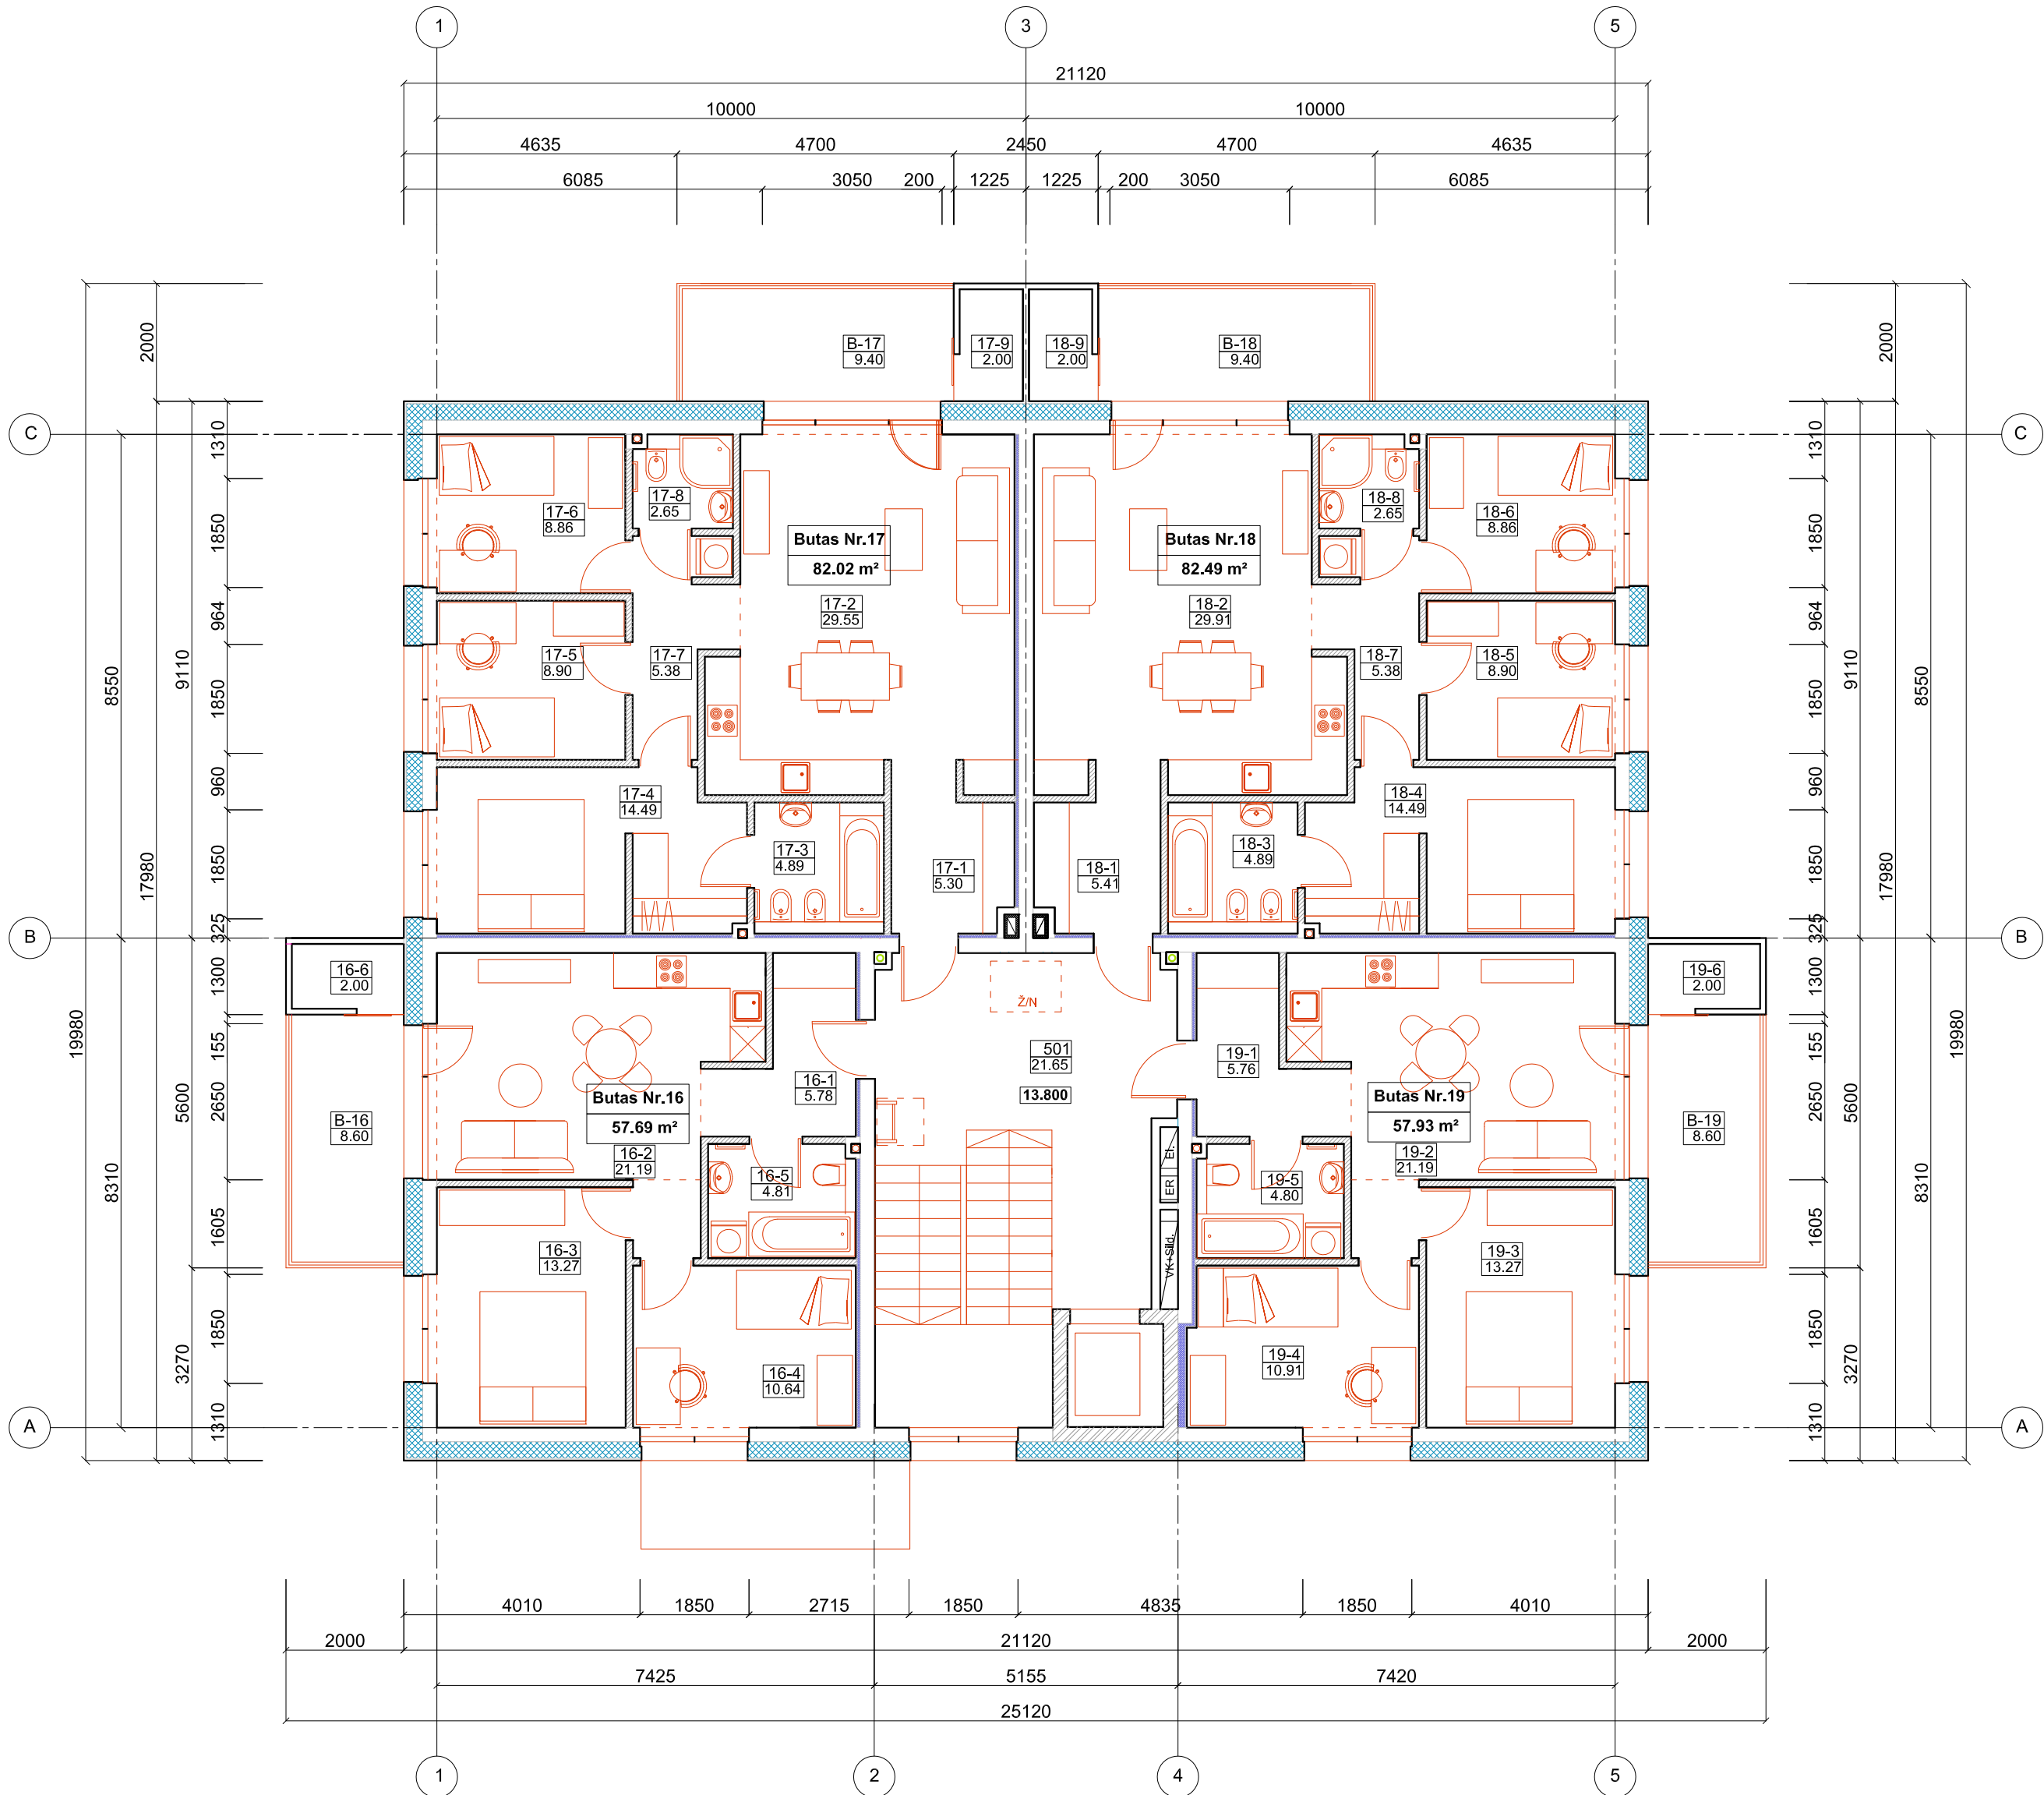


PENKTO AUKŠTO PATALPŲ IR ZONŲ EKSPLIKACIJA		
Pat. Nr.	Patalpos pavadinimas	Plotas m²
Butas Nr. 16		
16-1	Koridorius	5.78
16-2	Svetainė su virtuvės zona	21.19
16-3	Kambarys	13.27
16-4	Kambarys	10.64
16-5	Vonios patalpa	4.81
16-6	Pagalbinė patalpa (šalta)	2.00
	Gyvenamasis plotas	45.10
	Pagalbinis plotas	12.59
	Bendras plotas bute Nr. 16	57.69
Butas Nr. 17		
17-1	Koridorius	5.30
17-2	Svetainė su virtuvės zona	29.55
17-3	Vonios patalpa	4.89
17-4	Kambarys	14.49
17-5	Kambarys	8.90
17-6	Kambarys	8.86
17-7	Koridorius	5.38
17-8	Sanmazgas	2.65
17-9	Pagalbinė patalpa (šalta)	2.00
	Gyvenamasis plotas	61.80
	Pagalbinis plotas	20.22
	Bendras plotas bute Nr. 17	82.02
Butas Nr. 18		
18-1	Koridorius	5.41
18-2	Svetainė su virtuvės zona	29.91
18-3	Vonios patalpa	4.89
18-4	Kambarys	14.49
18-5	Kambarys	8.90
18-6	Kambarys	8.86
18-7	Koridorius	5.38
18-8	Sanmazgas	2.65
18-9	Pagalbinė patalpa (šalta)	2.00
	Gyvenamasis plotas	62.16
	Pagalbinis plotas	20.33
	Bendras plotas bute Nr. 18	82.49
Butas Nr. 19		
19-1	Koridorius	5.76
19-2	Svetainė su virtuvės zona	21.19
19-3	Kambarys	13.27
19-4	Kambarys	10.91
19-5	Vonios patalpa	4.80
19-6	Pagalbinė patalpa (šalta)	2.00
	Gyvenamasis plotas	45.37
	Pagalbinis plotas	12.56
	Bendras plotas bute Nr. 19	57.93
Bendras plotas 4 butų aukšte		280.13
Bendro naudojimo patalpos		
501	Koridorius su laiptine	20.72
Bendras plotas penktame aukšte		300.85

PENKTO AUKŠTO BALKONŲ EKSPLIKACIJA		
Nr.	Pavadinimas	Plotas m²
B-16	Balkonas	8.60
B-17	Balkonas	9.40
B-18	Balkonas	9.40
B-19	Balkonas	8.60
Viso		36.00

SUTARTINIAI ŽYMĖJIMAI	
	Blokelių mūras
	Silikatinių plytų mūras
	Šiluminė izoliacija
	Šiluminė, garso izoliacija (tarputinės sienos , sandėliukų zona)
	Metallinio karkaso pertvaros (150 mm storio) su garso izoliacija ir po 2 sl. gipso-kartono plokščių iš abiejų pusių
	Patalpų numeracija Patalpos plotas m²
	Aukšto grindų alt.

0	2026	Projektiniai pasiūlymai				
Laida	Išleidimo data	Laidos statusas. Keitimo priežastis (jei taikoma)				
Atestato Nr.	Projektuotojas UAB V PROJEKTAI Įm. k. 133307367				Projekto pavadinimas DVYLIKOS DAUGIABUČIŲ (DAUGIABUČIŲ PASKIRTIES GRUPĖS) NAMŲ ŠALDYTUVŲ G. 42, KAUNE, STATYBOS PROJEKTAS	
					Statinio pavadinimas DAUGIABUTIS GYVENAMAS NAMAS Nr. 06, 07, 12	
A763	PV/PDV	R. Valatkevičienė		2025-12	Brėžinys PENKTO AUKŠTO PLANAS M 1:100	Laida
	Arch.	A. Šileikytė		2025-12		0
A2229	Arch.	E. Baranuskienė		2025-12		
LT	Statytojas				Žymuo 2025-104-06,07,12-PP-SA.B-5	Lapas
	KŪB "Mana investicinė bendrovė"					Lapų
						1
						1

STOGO PLANAS M1:100

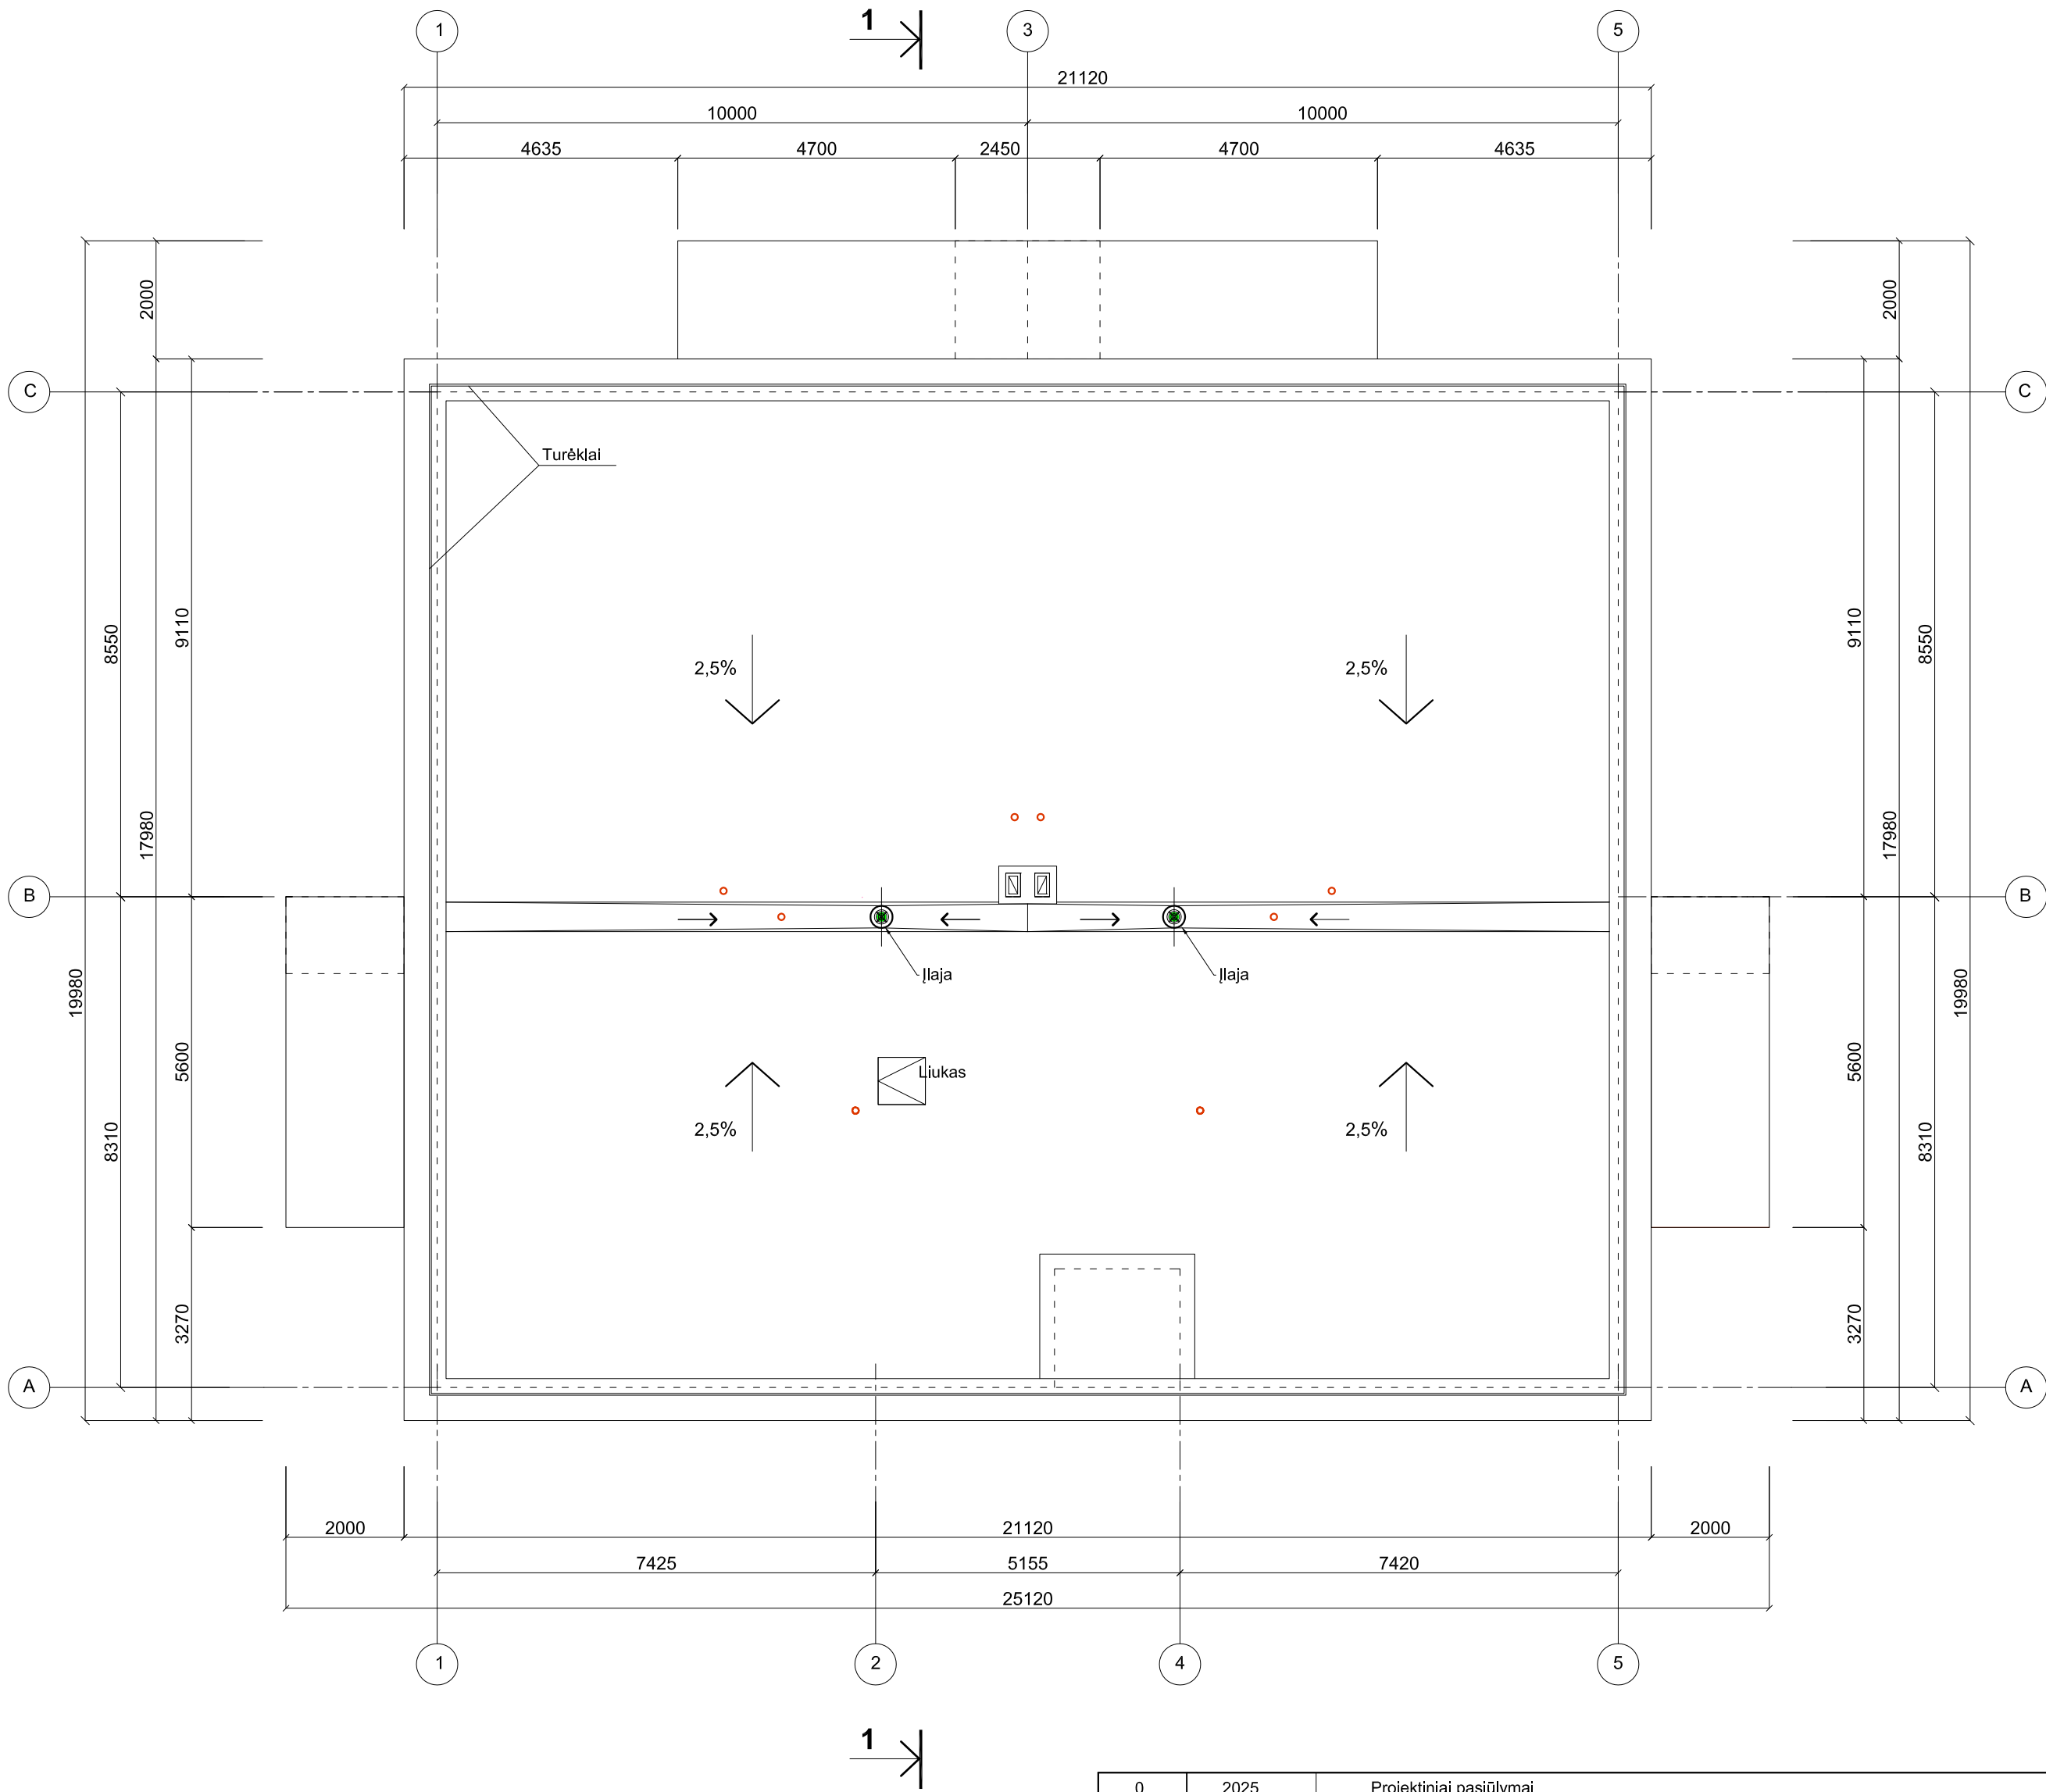

0	2025	Projektiniai pasiūlymai				
Laida	Išleidimo data	Laidos statusas. Keitimo priežastis (jei taikoma)				
Atestato Nr.	Projektuotojas UAB V PROJEKTAI Įm. k. 133307367				Projekto pavadinimas DVYLIKOS DAUGIABUČIŲ (DAUGIABUČIŲ PASKIRTIES GRUPĖS) NAMŲ ŠALDYTUVŲ G. 42, KAUNE, STATYBOS PROJEKTAS	
					Statinio pavadinimas DAUGIABUTIS GYVENAMAS NAMAS Nr. 06, 07, 12	
A763	PV/PDV	R. Valatkevičienė		2025-12	Brėžinys STOGO PLANAS M 1:100	Laida
	Arch.	A. Šleikytė		2025-12		0
A2229	Arch.	E. Baranauskienė		2025-12		
LT	Statytojas KŪB "Mana investicinė bendrovė"				Žymuo 2025-104-06,07,12-PP-SA.B-6	Lapas
						1
						Lapų
						1

FASADAS TARP AŠIŲ 1-5 M 1:100



FASADO APDAILA	
Žymėjimas	Aprašymas
	FASADO PLOKŠTĖS EQUITONE TECTIVA TE40: NAMAS NR.6 FASADO PLOKŠTĖS EQUITONE TECTIVA TE85: NAMAI NR.7, NR.12
	"CORTEN" METALO PLOKŠTĖS: NAMAS NR.7, NR.12. DAŽYTO METALO SKARDOS LAKŠTAI (VERTIKALŪS, RAL 9011/ ARTIMA ANTRACITO SPALVAI); NAMAS NR. 6
	LANGŲ RĖMAI (RAL 9011/ ARTIMA ANTRACITO SPALVAI)
	TURĖKLAI DAŽYTO METALO (RAL 9011/ ARTIMA ANTRACITO SPALVAI)

0	2026	Projektiniai pasiūlymai				
Laida	Išleidimo data	Laidos statusas. Keitimo priežastis (jei taikoma)				
Atestato Nr.	Projektuotojas UAB V PROJEKTAI Įm. k. 133307367				Projekto pavadinimas DVYLIKOS DAUGIABUČIŲ (DAUGIABUČIŲ PASKIRTIES GRUPĖS) NAMŲ ŠALDYTUVŲ G. 42, KAUNE, STATYBOS PROJEKTAS	
					Statinio pavadinimas DAUGIABUTIS GYVENAMAS NAMAS Nr. 06	
A763	PV/PDV	R. Valatkevičienė		2025-12	Brėžinys FASADAS TARP AŠIŲ 1-5 M 1:100	Laida
A2229	Arch.	E. Baranauskienė		2025-12		0
	Arch.	A. Šileikytė		2025-12		
LT	Statytojas KŪB "Mana investicinė bendrovė"				Žymuo 2025-104-06,07,12-PP-SA.B-7	Lapas
						1


FASADAS TARP AŠIŲ C-A M 1:100



FASADO APDAILA	
Žymėjimas	Aprašymas
	FASADO PLOKŠTĖS EQUITONE TECTIVA TE40: NAMAS NR.6 FASADO PLOKŠTĖS EQUITONE TECTIVA TE85: NAMAI NR.7, NR.12
	"CORTEN" METALO PLOKŠTĖS: NAMAS NR.7, NR.12. DAŽYTO METALO SKARDOS LAKŠTAI (VERTIKALŪS, RAL 9011/ ARTIMA ANTRACITO SPALVAI): NAMAS NR. 6
	LANGŲ RĖMAI (RAL 9011/ ARTIMA ANTRACITO SPALVAI)
	TURĖKLAI DAŽYTO METALO (RAL 9011/ ARTIMA ANTRACITO SPALVAI)

0	2026	Projektiniai pasiūlymai				
Laida	Išleidimo data	Laidos statusas. Keitimo priežastis (jei taikoma)				
Atestato Nr.	Projektuotojas UAB V PROJEKTAI Įm. k. 133307367				Projekto pavadinimas DVYLIKOS DAUGIABUČIŲ (DAUGIABUČIŲ PASKIRTIES GRUPĖS) NAMŲ ŠALDYTUVŲ G. 42, KAUNE, STATYBOS PROJEKTAS	
					Statinio pavadinimas DAUGIABUTIS GYVENAMAS NAMAS Nr. 06	
A763	PV/PDV	R. Valatkevičienė		2025-12	Brėžinys FASADAS TARP AŠIŲ C-A M 1:100	Laida
A2229	Arch.	E. Baranauskienė		2025-12		0
	Arch.	A. Šileikytė		2025-12		
LT	Statytojas KŪB "Mana investicinė bendrovė"				Žymuo 2025-104-06,07,12-PP-SA.B-8	Lapas
						1

FASADAS TARP AŠIŲ 5-1 M 1:100

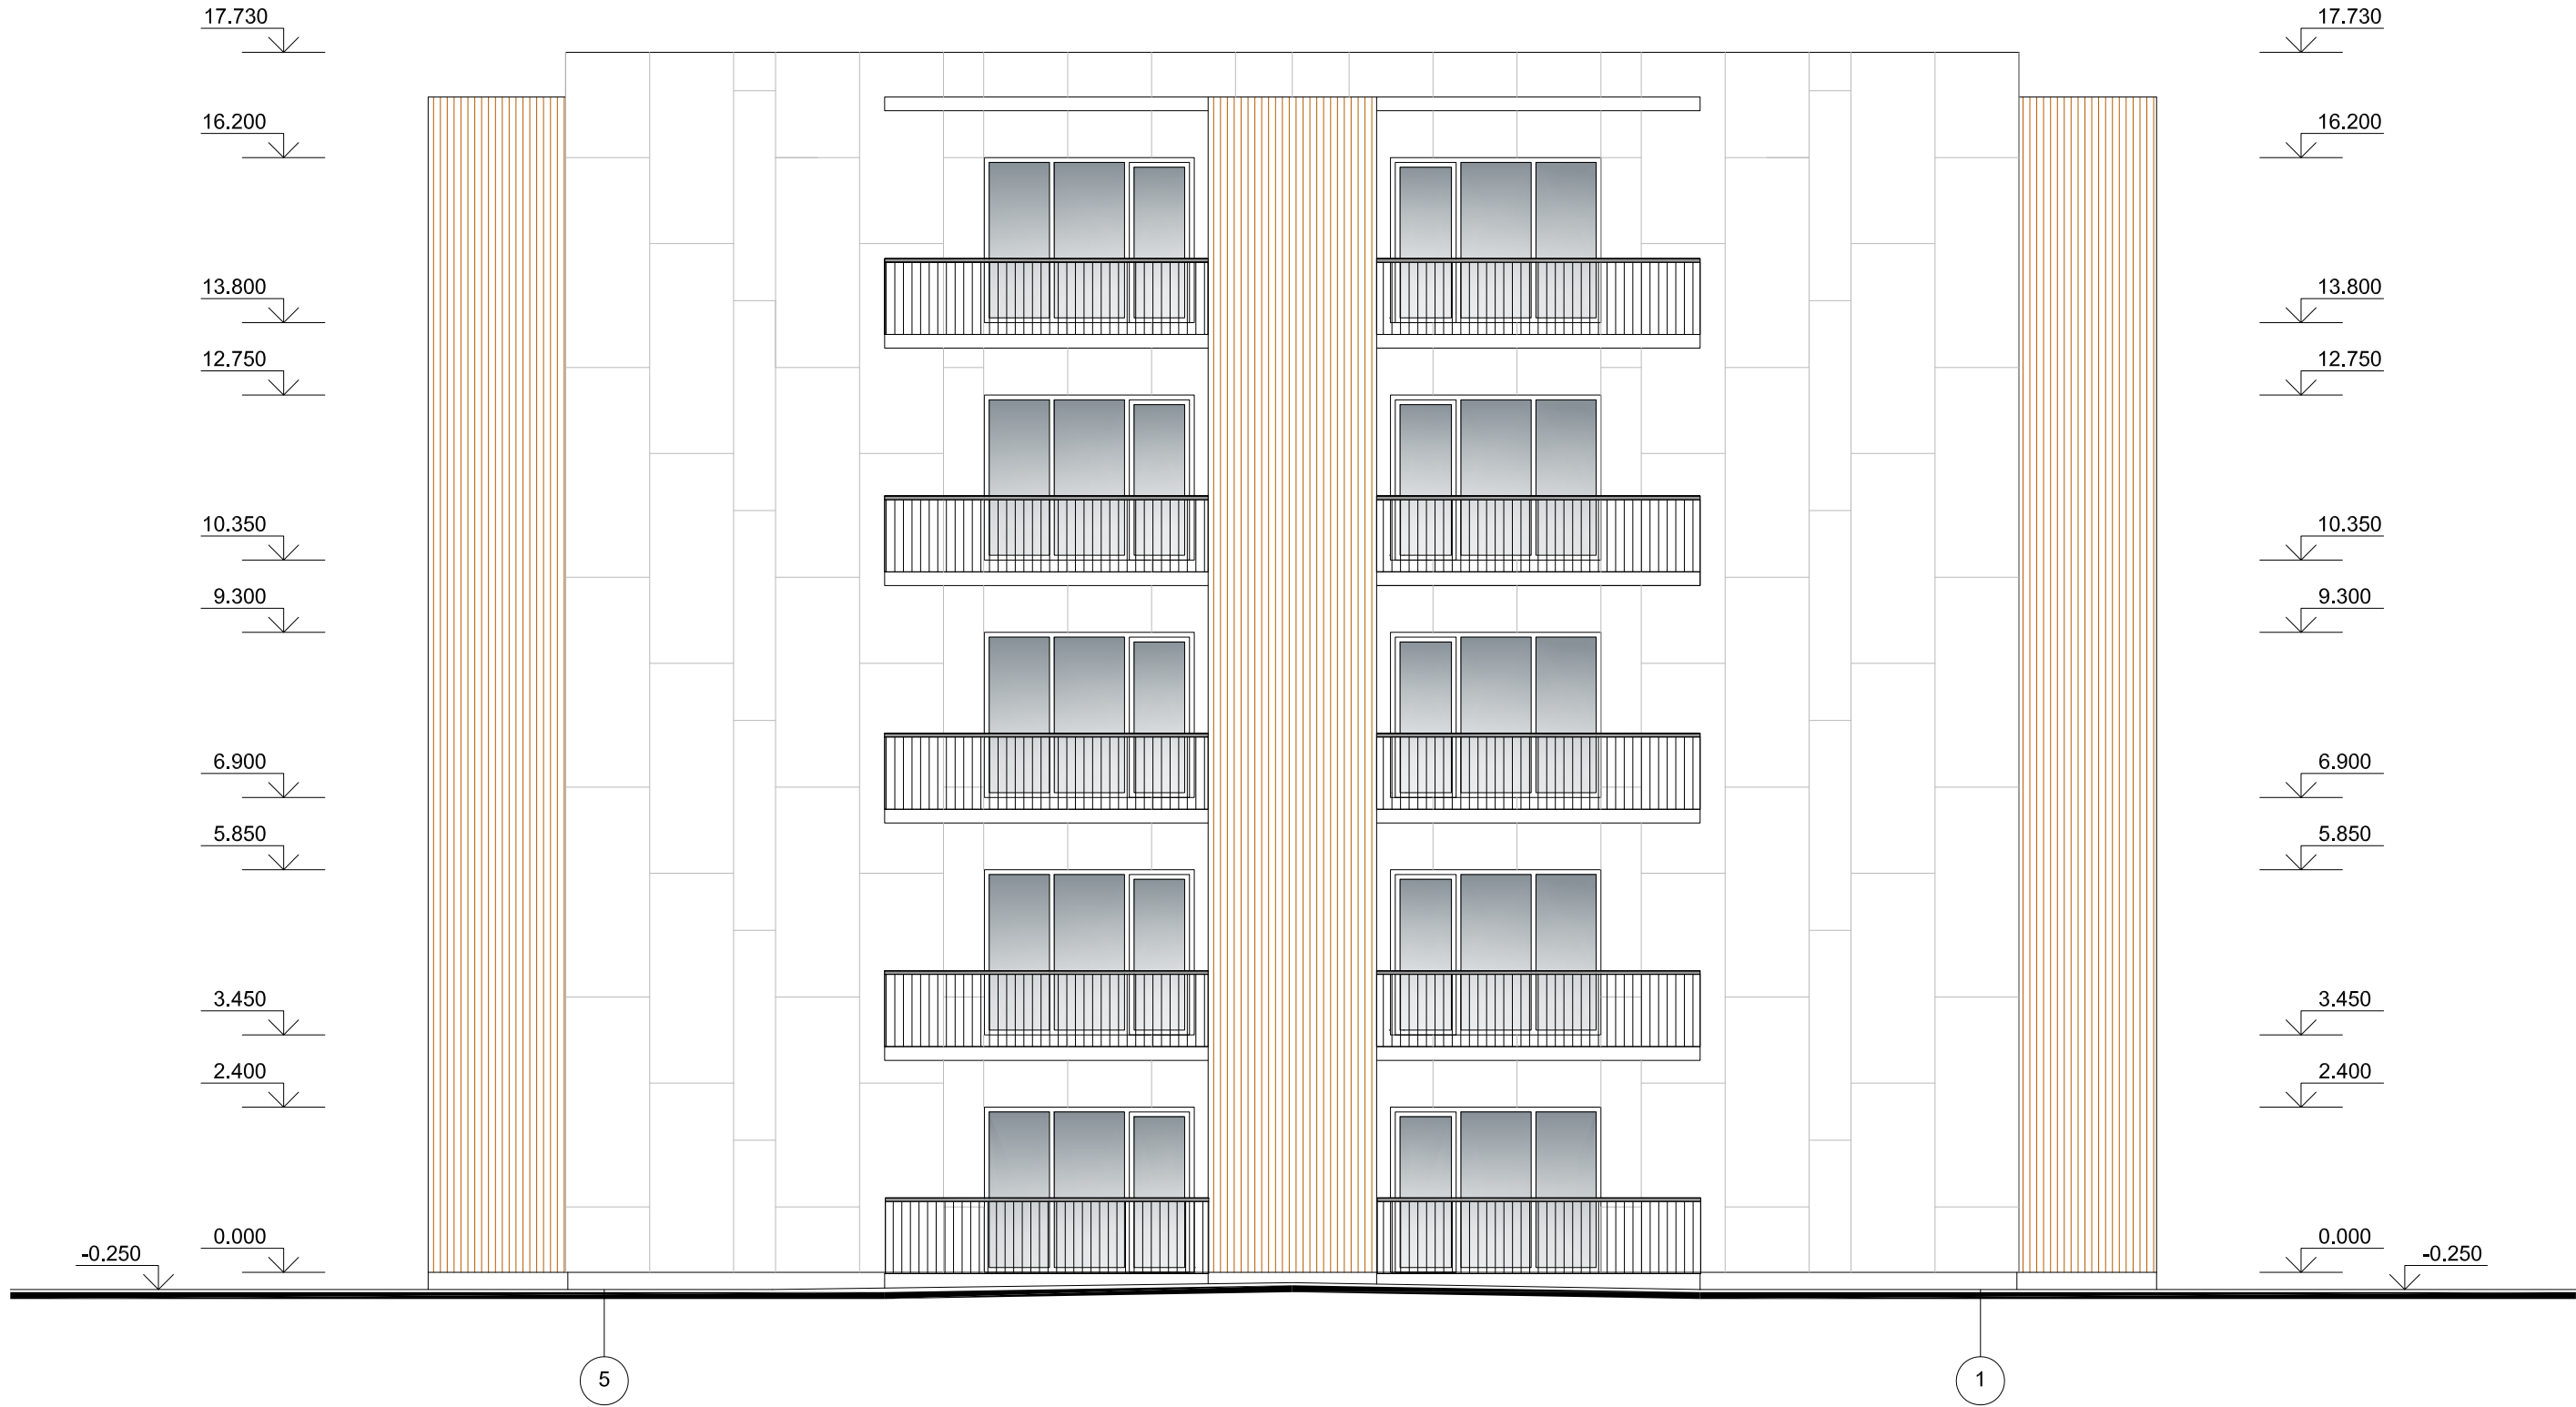

FASADO APDAILA	
Žymėjimas	Aprašymas
	FASADO PLOKŠTĖS EQUITONE TECTIVA TE40: NAMAS NR.6 FASADO PLOKŠTĖS EQUITONE TECTIVA TE85: NAMAI NR.7, NR.12
	"CORTEN" METALO PLOKŠTĖS: NAMAS NR.7, NR.12. DAŽYTO METALO SKARDOS LAKŠTAI (VERTIKALŪS, RAL 9011/ ARTIMA ANTRACITO SPALVAI); NAMAS NR. 6
	LANGŲ RĖMAI (RAL 9011/ ARTIMA ANTRACITO SPALVAI)
	TURĖKLAI DAŽYTO METALO (RAL 9011/ ARTIMA ANTRACITO SPALVAI)

0	2026	Projektiniai pasiūlymai				
Laida	Išleidimo data	Laidos statusas. Keitimo priežastis (jei taikoma)				
Atestato Nr.	Projektuotojas UAB V PROJEKTAI Įm. k. 133307367				Projekto pavadinimas DVYLIKOS DAUGIABUČIŲ (DAUGIABUČIŲ PASKIRTIES GRUPĖS) NAMŲ ŠALDYTUVŲ G. 42, KAUNE, STATYBOS PROJEKTAS	
					Statinio pavadinimas DAUGIABUTIS GYVENAMAS NAMAS Nr. 06	
A763	PV/PDV	R. Valatkevičienė		2025-12	Brėžinys FASADAS TARP AŠIŲ 5-1 M 1:100	Laida
A2229	Arch.	E. Baranauskienė		2025-12		0
	Arch.	A. Šileikytė		2025-12		
LT	Statytojas KŪB "Mana investicinė bendrovė"				Žymuo 2025-104-06,07,12-PP-SA.B-9	Lapas
						Lapų 1 1


FASADAS TARP AŠIŲ A-C M 1:100



FASADO APDAILA	
Žymėjimas	Aprašymas
	FASADO PLOKŠTĖS EQUITONE TECTIVA TE40: NAMAS NR.6 FASADO PLOKŠTĖS EQUITONE TECTIVA TE85: NAMAI NR.7, NR.12
	"CORTEN" METALO PLOKŠTĖS: NAMAS NR.7, NR.12. DAŽYTO METALO SKARDOS LAKŠTAI (VERTIKALŪS, RAL 9011/ ARTIMA ANTRACITO SPALVAI); NAMAS NR. 6
	LANGŲ RĖMAI (RAL 9011/ ARTIMA ANTRACITO SPALVAI)
	TURĖKLAI DAŽYTO METALO (RAL 9011/ ARTIMA ANTRACITO SPALVAI)

0	2026	Projektiniai pasiūlymai					
Laida	Išleidimo data	Laidos statusas. Keitimo priežastis (jei taikoma)					
Atestato Nr.	Projektuotojas UAB V PROJEKTAI Įm. k. 133307367				Projekto pavadinimas DVYLIKOS DAUGIABUČIŲ (DAUGIABUČIŲ PASKIRTIES GRUPĖS) NAMŲ ŠALDYTUVŲ G. 42, KAUNE, STATYBOS PROJEKTAS		
					Statinio pavadinimas DAUGIABUTIS GYVENAMAS NAMAS Nr. 06		
A763	PV/PDV	R. Valatkevičienė		2025-12	Brėžinys FASADAS TARP AŠIŲ A-C M 1:100	Laida	
A2229	Arch.	E. Baranauskienė		2025-12		0	
	Arch.	A. Šileikytė		2025-12			
LT	Statytojas KŪB "Mana investicinė bendrovė"				Žymuo 2025-104-06,07,12-PP-SA.B-10	Lapas	Lapų
						1	1


PJŪVIS 1-1 M 1:100

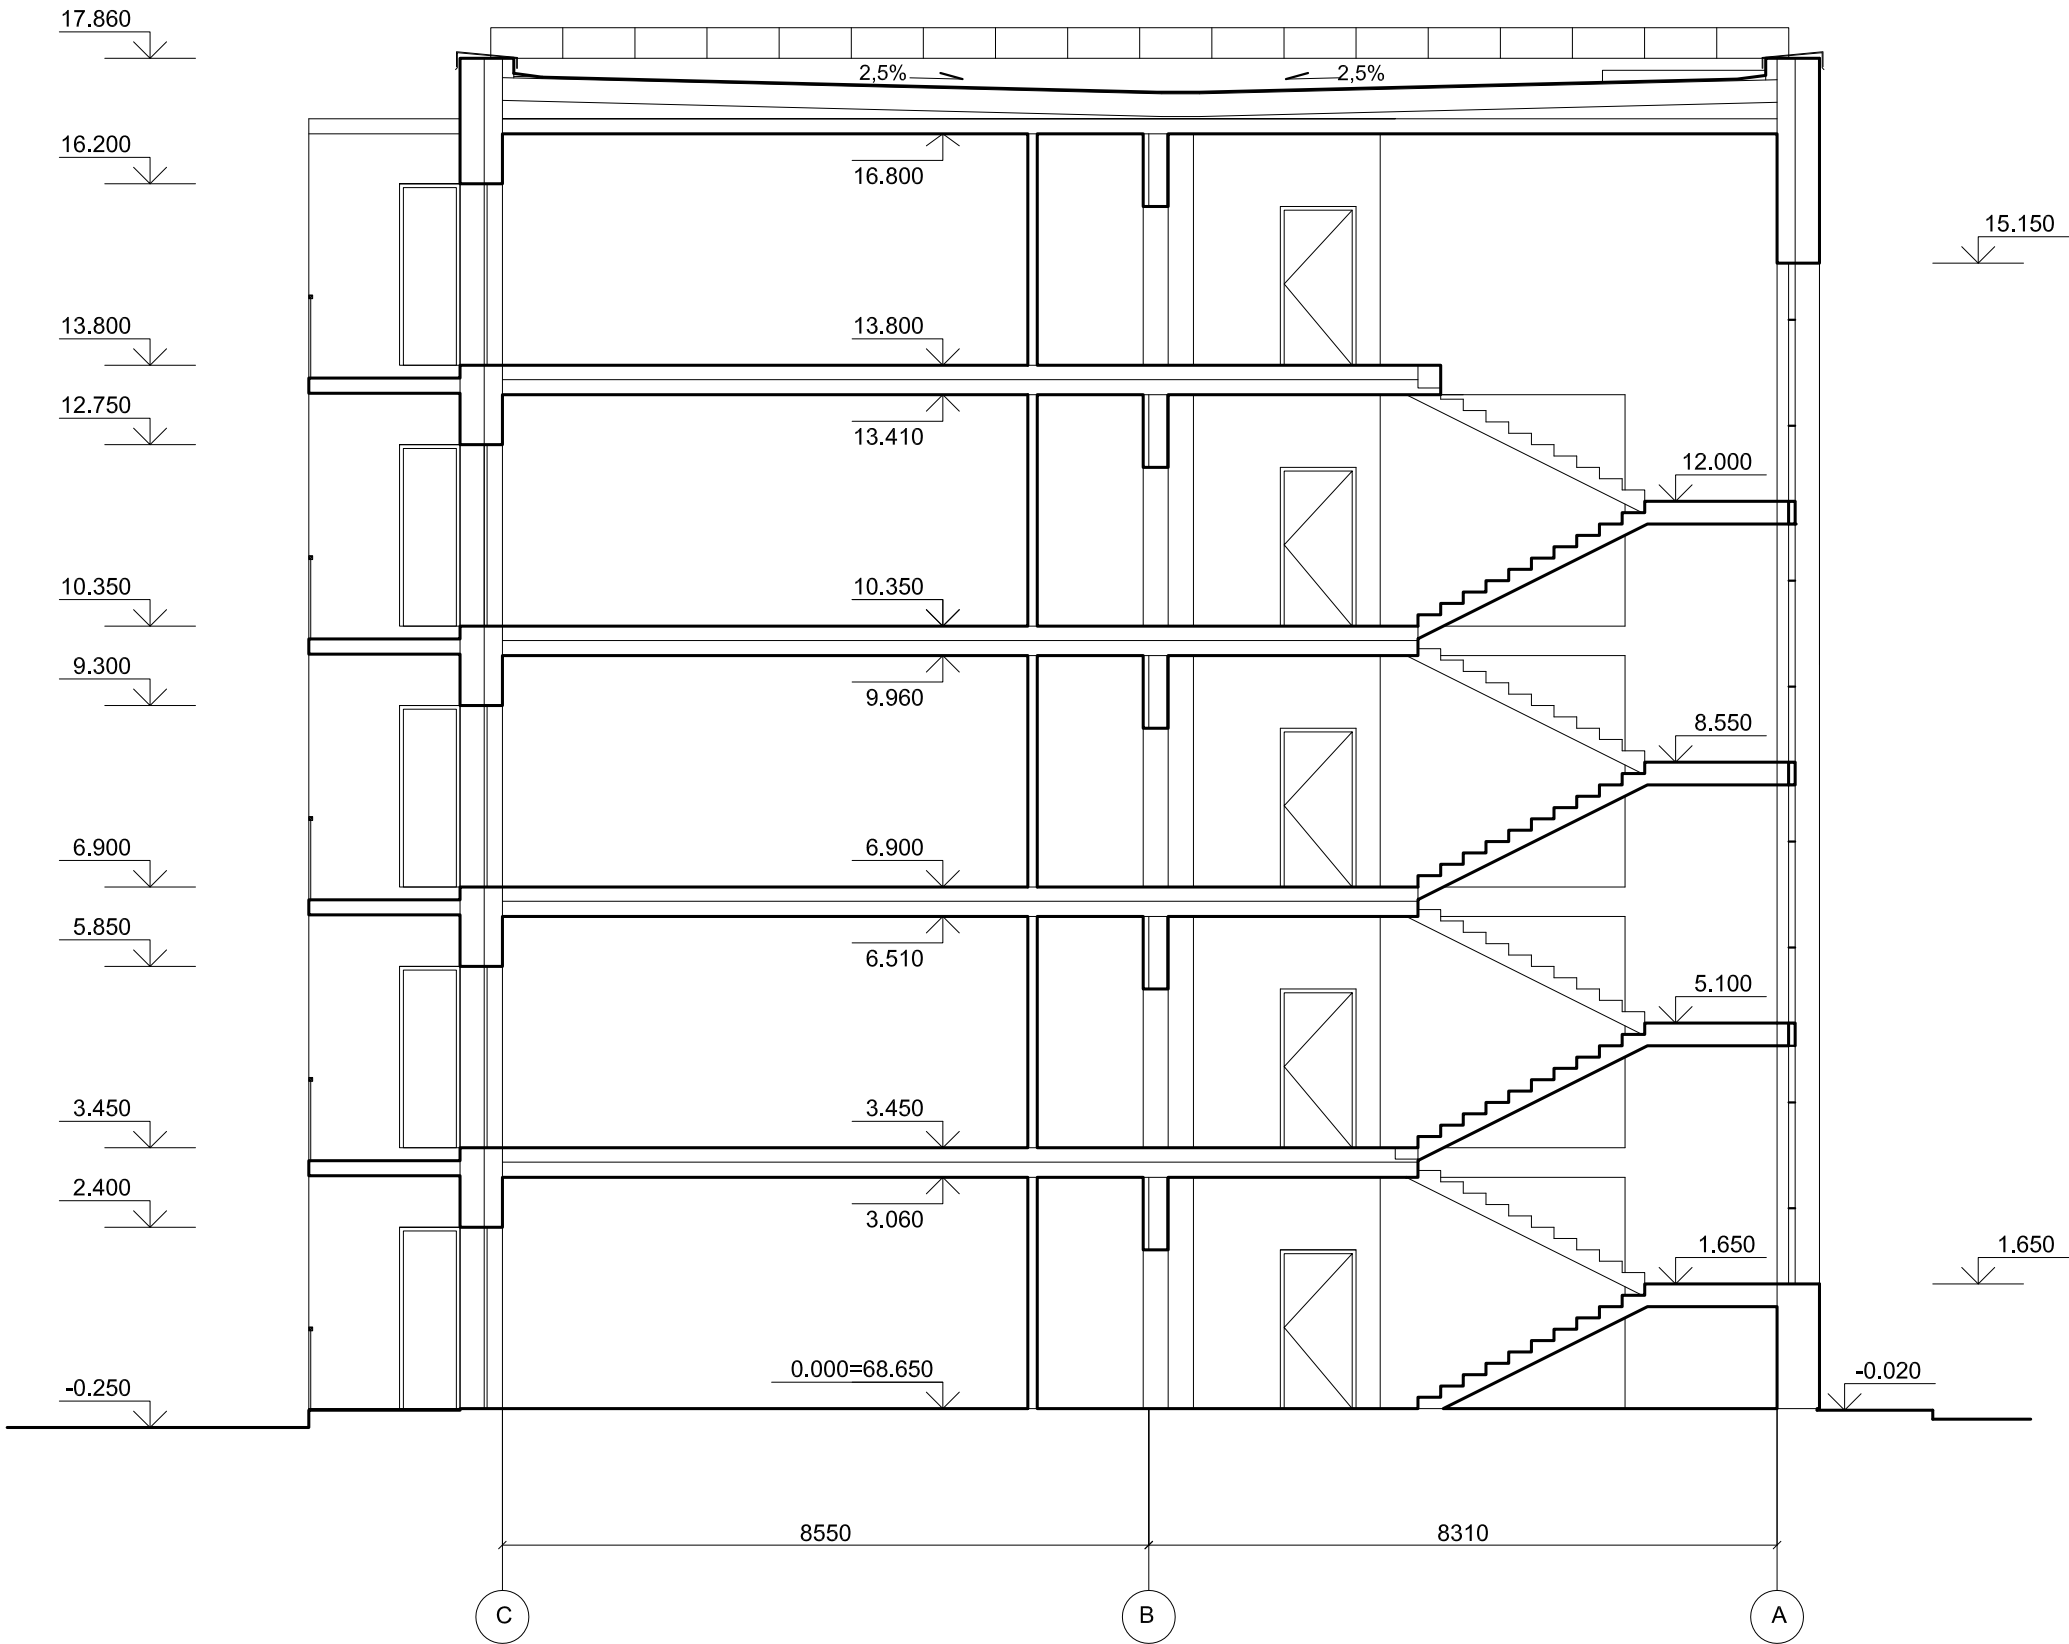

0	2026	Projektiniai pasiūlymai						
Laida	Išleidimo data	Laidos statusas. Keitimo priežastis (jei taikoma)						
Atestato Nr.	Projektuotojas UAB V PROJEKTAI Įm. k. 133307367				Projekto pavadinimas DVYLIKOS DAUGIABUČIŲ (DAUGIABUČIŲ PASKIRTIES GRUPĖS) NAMŲ ŠALDYTUVŲ G. 42, KAUNE, STATYBOS PROJEKTAS			
					Statinio pavadinimas DAUGIABUTIS GYVENAMAS NAMAS Nr. 12			
A763	PV/PDV	R. Valatkevičienė		2025-12	Brėžinys PJŪVIS 1-1 M 1:100		Laida	
A2229	Arch.	E. Baranauskienė		2025-12			0	
	Arch.	A. Šileikytė		2025-12				
LT	Statytojas KŪB "Mana investicinė bendrovė"				Žymuo 2025-104-06,07,12-PP-SA.B-11		Lapas	Lapų
							1	1

DAUGIABUTIS GYVENAMAS NAMAS NR. **08**

PIRMO AUKŠTO PLANAS M 1:100

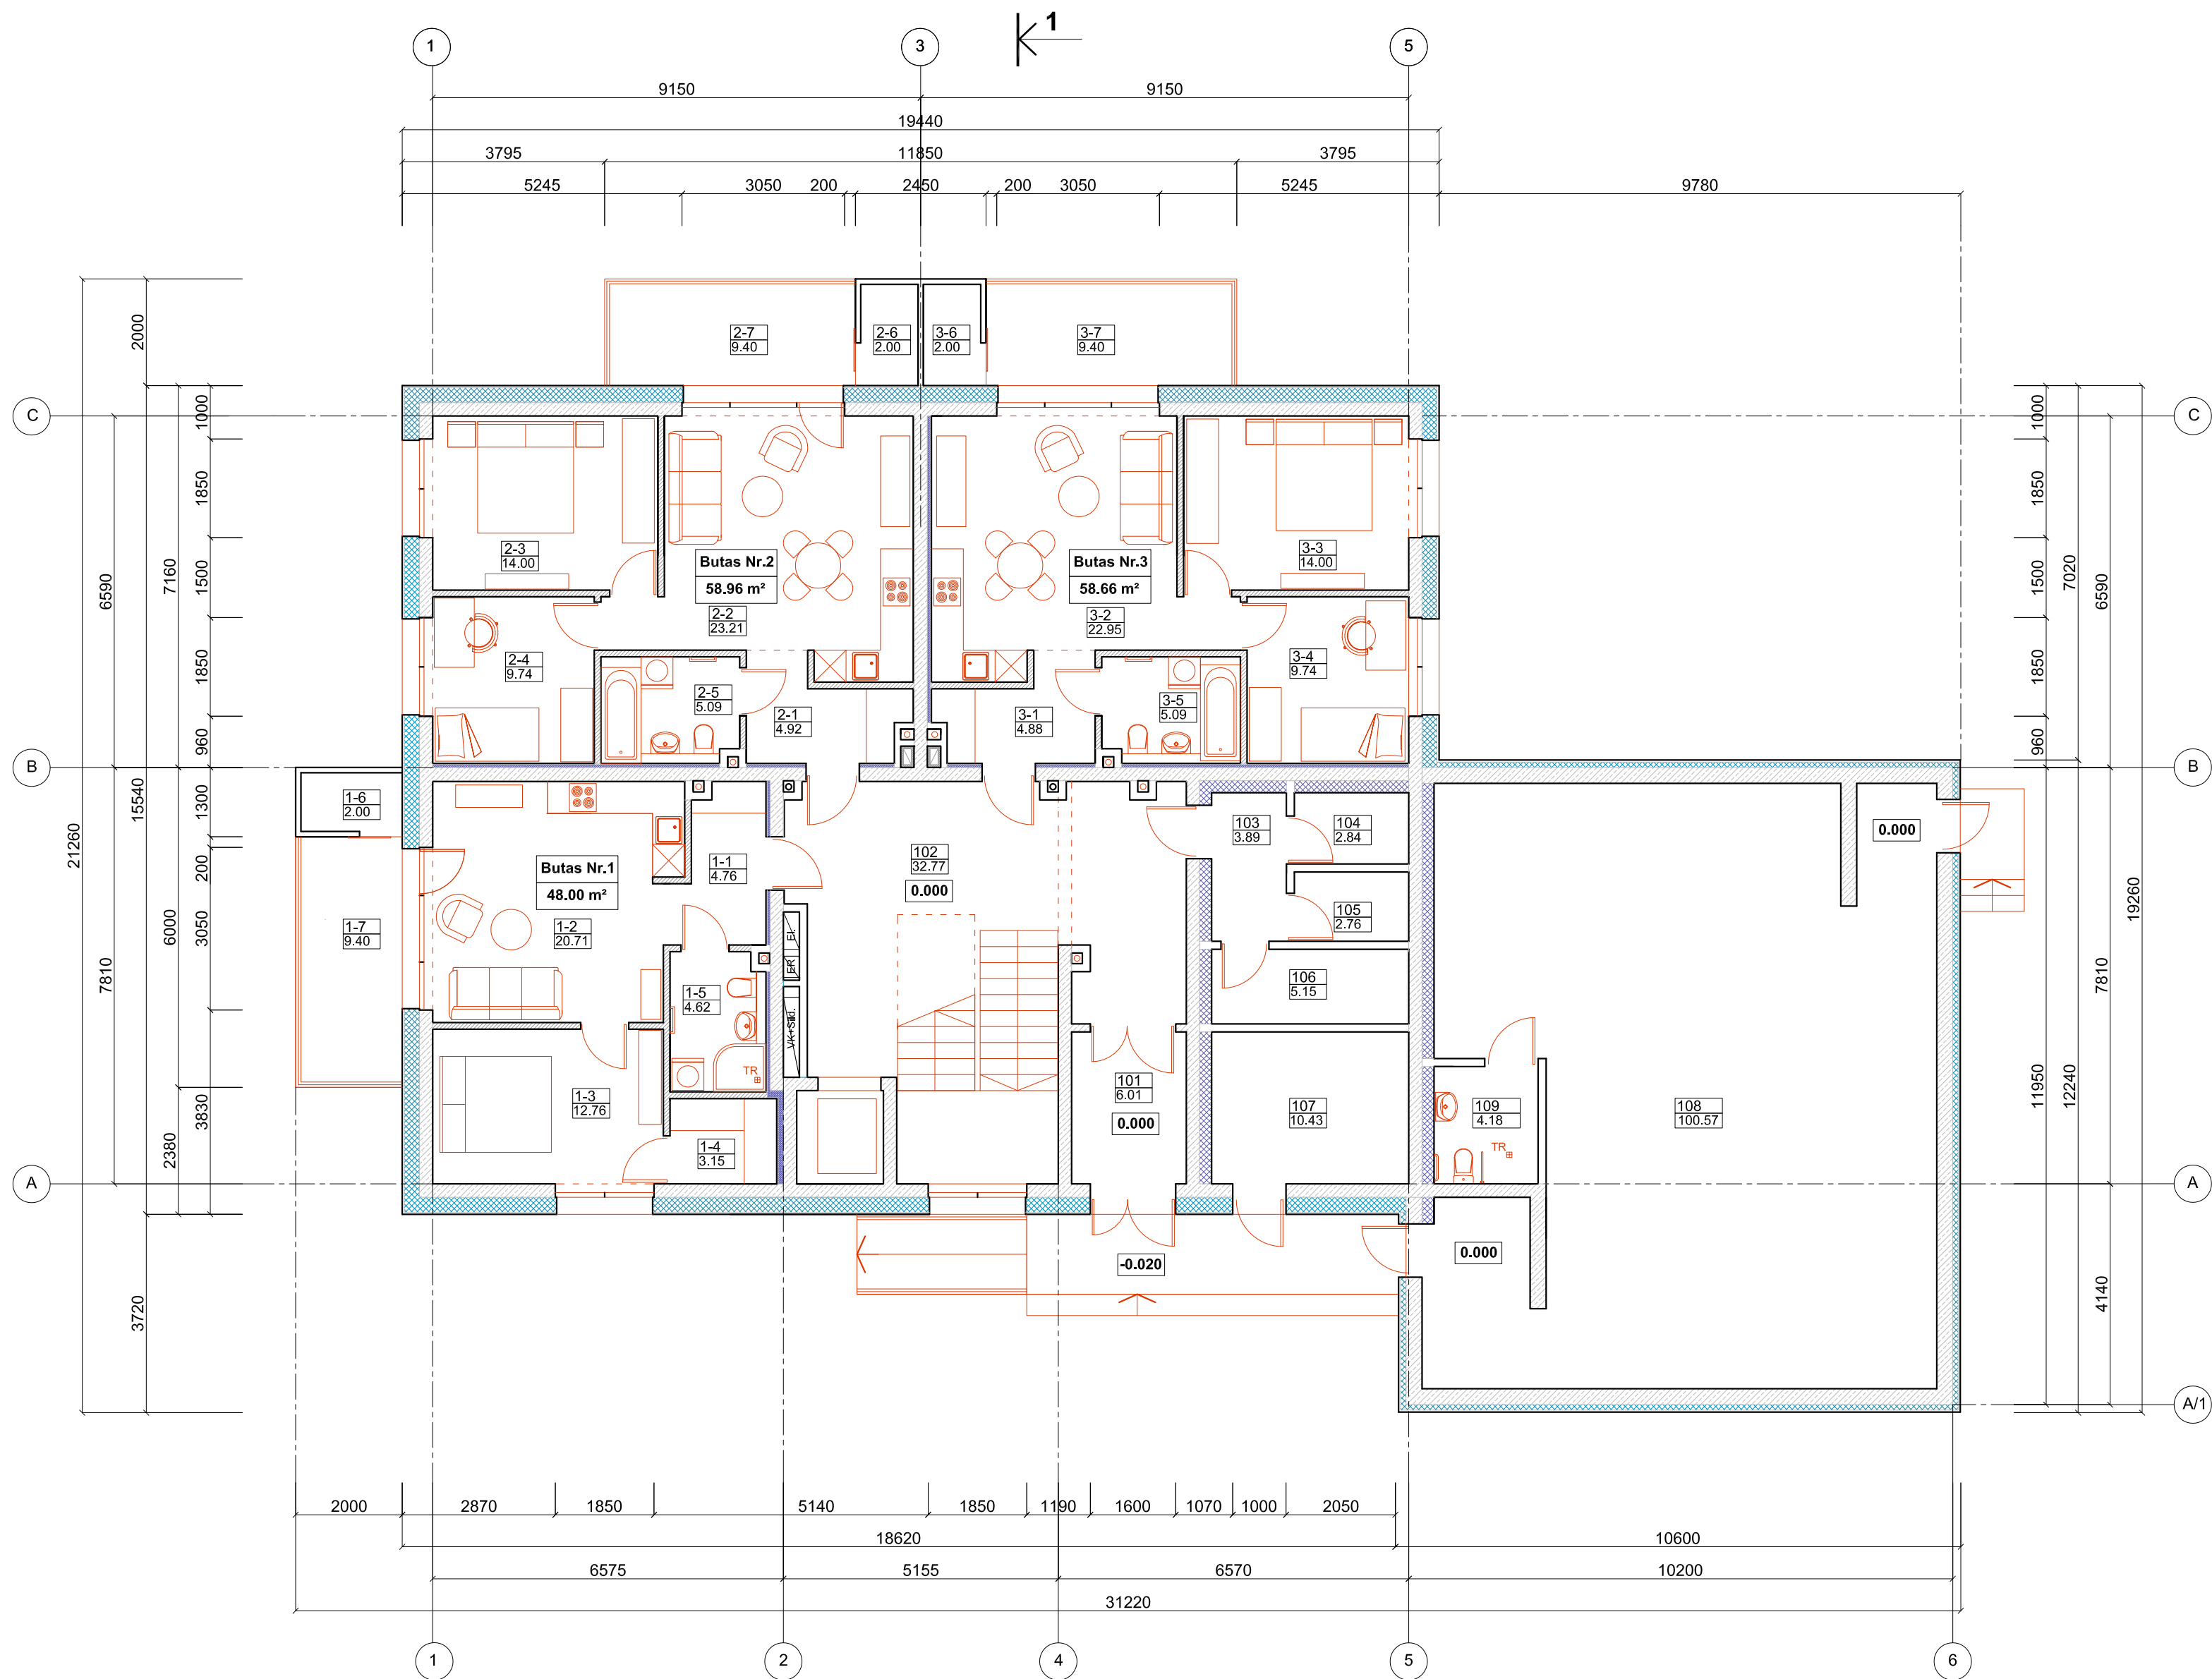

SUTARTINIAI ŽYMĖJIMAI	
	Monolitinis gelžbetonis
	Pertvarinių blokelių mūras
	Šiluminė izoliacija
	Šiluminė, garso izoliacija (tarpatutinės sienos, sandėliukų zona)
	Metalinio karkaso pertvaros (150 mm storio) su garso izoliacija ir po 2 sl. gipso-kartonu plokščių iš abiejų pusių
	Patalpų numeracija
	Patalpos plotas m²
	Aukšto grindų alt.

PIRMO AUKŠTO PATALPŲ EKSPLIKACIJA		
Pat. Nr.	Patalpos pavadinimas	Plotas m²
Butas Nr. 1		
1-1	Koridorius	4.76
1-2	Svetainė su virtuvės zona	20.71
1-3	Kambarys	12.76
1-4	Drabužinė	3.15
1-5	Vonios patalpa	4.62
1-6	Pagalbinė patalpa (šalta)	2.00
	Gyvenamasis plotas	33.47
	Pagalbinis plotas	14.53
Bendras plotas bute Nr. 1		48.00
1-7	Terasa	9.40
Butas Nr. 2		
2-1	Koridorius	4.92
2-2	Svetainė su virtuvės zona	23.21
2-3	Kambarys	14.00
2-4	Kambarys	9.74
2-5	Vonios patalpa	5.09
2-6	Pagalbinė patalpa (šalta)	2.00
	Gyvenamasis plotas	46.95
	Pagalbinis plotas	12.01
Bendras plotas bute Nr. 2		58.96
2-7	Terasa	9.40
Butas Nr. 3		
3-1	Koridorius	4.88
3-2	Svetainė su virtuvės zona	22.95
3-3	Kambarys	14.00
3-4	Kambarys	9.74
3-5	Vonios patalpa	5.09
3-6	Pagalbinė patalpa (šalta)	2.00
	Gyvenamasis plotas	46.69
	Pagalbinis plotas	11.97
Bendras plotas bute Nr. 3		58.66
3-7	Terasa	9.40
Bendras plotas 3 butų aukšte		165.62
Bendro naudojimo patalpos		
101	Tambūras	6.01
102	Holas su laiptine	32.77
103	Koridorius	3.89
104	Sandėliukas	2.84
105	Sandėliukas	2.76
106	Techninė patalpa	5.15
107	Šilumos punktas	10.43
Viso ploto pirmame aukšte be priedangos		229.47
108	Priedanga	100.57
109	Sanmazgas (ŽN)	4.18
Viso ploto su priedanga		334.22

0	2026	Projektiniai pasiūlymai						
Laida	Išleidimo data	Laidos statusas. Keitimo priežastis (jei taikoma)						
Atestato Nr.	Projektuotojas UAB V PROJEKTAI Im. k. 133307367				Projekto pavadinimas DVYLIKOS DAUGIABUČIŲ (DAUGIABUČIŲ PASKIRTIES GRUPĖS) NAMŲ ŠALDYTUVŲ G. 42, KAUNE, STATYBOS PROJEKTAS			
					Statinio pavadinimas DAUGIABUTIS GYVENAMAS NAMAS Nr. 08			
A763	PV/PDV	R. Valatkevičienė		2025-12	Brėžinys PIRMO AUKŠTO PLANAS M 1:100		Laida	
	Arch.	A. Šileikytė		2025-12			0	
A2229	Arch.	E. Baranauskienė		2025-12				
LT	Statytojas KŪB "Mana investicinė bendrovė"				Žymuo 2025-104-08-PP-SA.B-1		Lapas	Lapų
							1	1

The floor plan shows a building with three apartment units and a green roof area. The units are labeled as Butas Nr. 4, 5, 6, and 7. The green roof area is labeled 'Žalias stogas' and is located on the right side of the plan. The plan includes detailed room layouts, furniture placement, and dimensions. A north arrow is located at the top center. The plan is bounded by grid lines 1-5 horizontally and A-AV/1 vertically. Dimensions are provided in millimeters and meters.

Room Details and Dimensions:

- Butas Nr. 4 (48.24 m²):**
 - 4-1: 4.77
 - 4-2: 20.84
 - 4-3: 12.84
 - 4-4: 3.17
 - 4-5: 4.62
- Butas Nr. 5 (59.11 m²):**
 - 5-1: 4.92
 - 5-2: 23.29
 - 5-3: 14.05
 - 5-4: 9.76
 - 5-5: 5.09
 - 5-7: 9.40
- Butas Nr. 6 (58.74 m²):**
 - 6-1: 4.88
 - 6-2: 22.96
 - 6-3: 14.05
 - 6-4: 9.76
 - 6-5: 5.09
 - 6-6: 2.00
 - 6-7: 9.40
- Butas Nr. 7 (47.87 m²):**
 - 7-1: 4.77
 - 7-2: 20.79
 - 7-3: 12.82
 - 7-4: 2.87
 - 7-5: 4.62
 - 7-6: 2.00
 - 7-7: 9.40


Other Dimensions and Features:

- Staircase (201):** 18.10, 3.450
- Green Roof (Žalias stogas):** 3050 x 6000, 7810 x 19250
- Overall Dimensions:** 9150 x 9770 (main building), 10530 x 10200 (green roof area)

0	2025	Projektiniai pasiūlymai					
Laida	Išleidimo data	Laidos statusas. Keitimo priežastis (jei taikoma)					
Atestato Nr.	Projektuotojas UAB V PROJEKTAI Jm. k. 133307367				Projekto pavadinimas DVYLIKOS DAUGIABUČIŲ (DAUGIABUČIŲ PASKIRTIES GRUPĖS) NAMŲ ŠALDYTUVŲ G. 42, KAUNE, STATYBOS PROJEKTAS		
					Statinio pavadinimas DAUGIABUTIS GYVENAMAS NAMAS Nr. 08		
A763	PV/PDV	R. Valatkevičienė		2025-12	Brėžinys ANTRO AUKŠTO PLANAS M 1:100	Laida	
	Arch.	A. Šileikytė		2025-12		0	
A2229	Arch.	E. Baranauskienė		2025-12			
LT	Statytojas KŪB "Mana investicinė bendrovė"				Žymuo 2025-104-08-PP-SA.B-2	Lapas 1	Lapų 1

ANTRO AUKŠTO PATALPŲ EKSPLIKACIJA		
Pat. Nr.	Patalpos pavadinimas	Plotas m²
	Butas Nr. 4	
4-1	Koridorius	4.77
4-2	Svetainė su virtuvės zona	20.84
4-3	Kambarys	12.84
4-4	Drabužinis	3.17
4-5	Vonios patalpa	4.62
4-6	Pagalbinė patalpa (šalta)	2.00
	Gyvenamasis plotas	33.68
	Pagalbinis plotas	14.56
	Bendras plotas bute Nr. 4	48.24
4-7	Balkonas	9.40
	Butas Nr. 5	
5-1	Koridorius	4.92
5-2	Svetainė su virtuvės zona	23.29
5-3	Kambarys	14.05
5-4	Kambarys	9.76
5-5	Vonios patalpa	5.09
5-6	Pagalbinė patalpa (šalta)	2.00
	Gyvenamasis plotas	47.10
	Pagalbinis plotas	12.01
	Bendras plotas bute Nr. 5	59.11
5-7	Balkonas	9.40
	Butas Nr. 6	
6-1	Koridorius	4.88
6-2	Svetainė su virtuvės zona	22.96
6-3	Kambarys	14.05
6-4	Kambarys	9.76
6-5	Vonios patalpa	5.09
6-6	Pagalbinė patalpa (šalta)	2.00
	Gyvenamasis plotas	46.77
	Pagalbinis plotas	11.97
	Bendras plotas bute Nr. 6	58.74
6-7	Balkonas	9.40
	Butas Nr. 7	
7-1	Koridorius	4.77
7-2	Svetainė su virtuvės zona	20.79
7-3	Kambarys	12.82
7-4	Drabužinė	2.87
7-5	Vonios patalpa	4.62
7-6	Pagalbinė patalpa (šalta)	2.00
	Gyvenamasis plotas	33.61
	Pagalbinis plotas	14.26
	Bendras plotas bute Nr. 4	47.87
7-7	Balkonas	9.40
	Bendras plotas 4 butų aukšte	213.96
	Patalpos bendro naudojimo	
201	Koridorius su laiptine	18.10
	Viso ploto antrame aukšte	232.06

TREČIO AUKŠTO PLANAS M 1:100

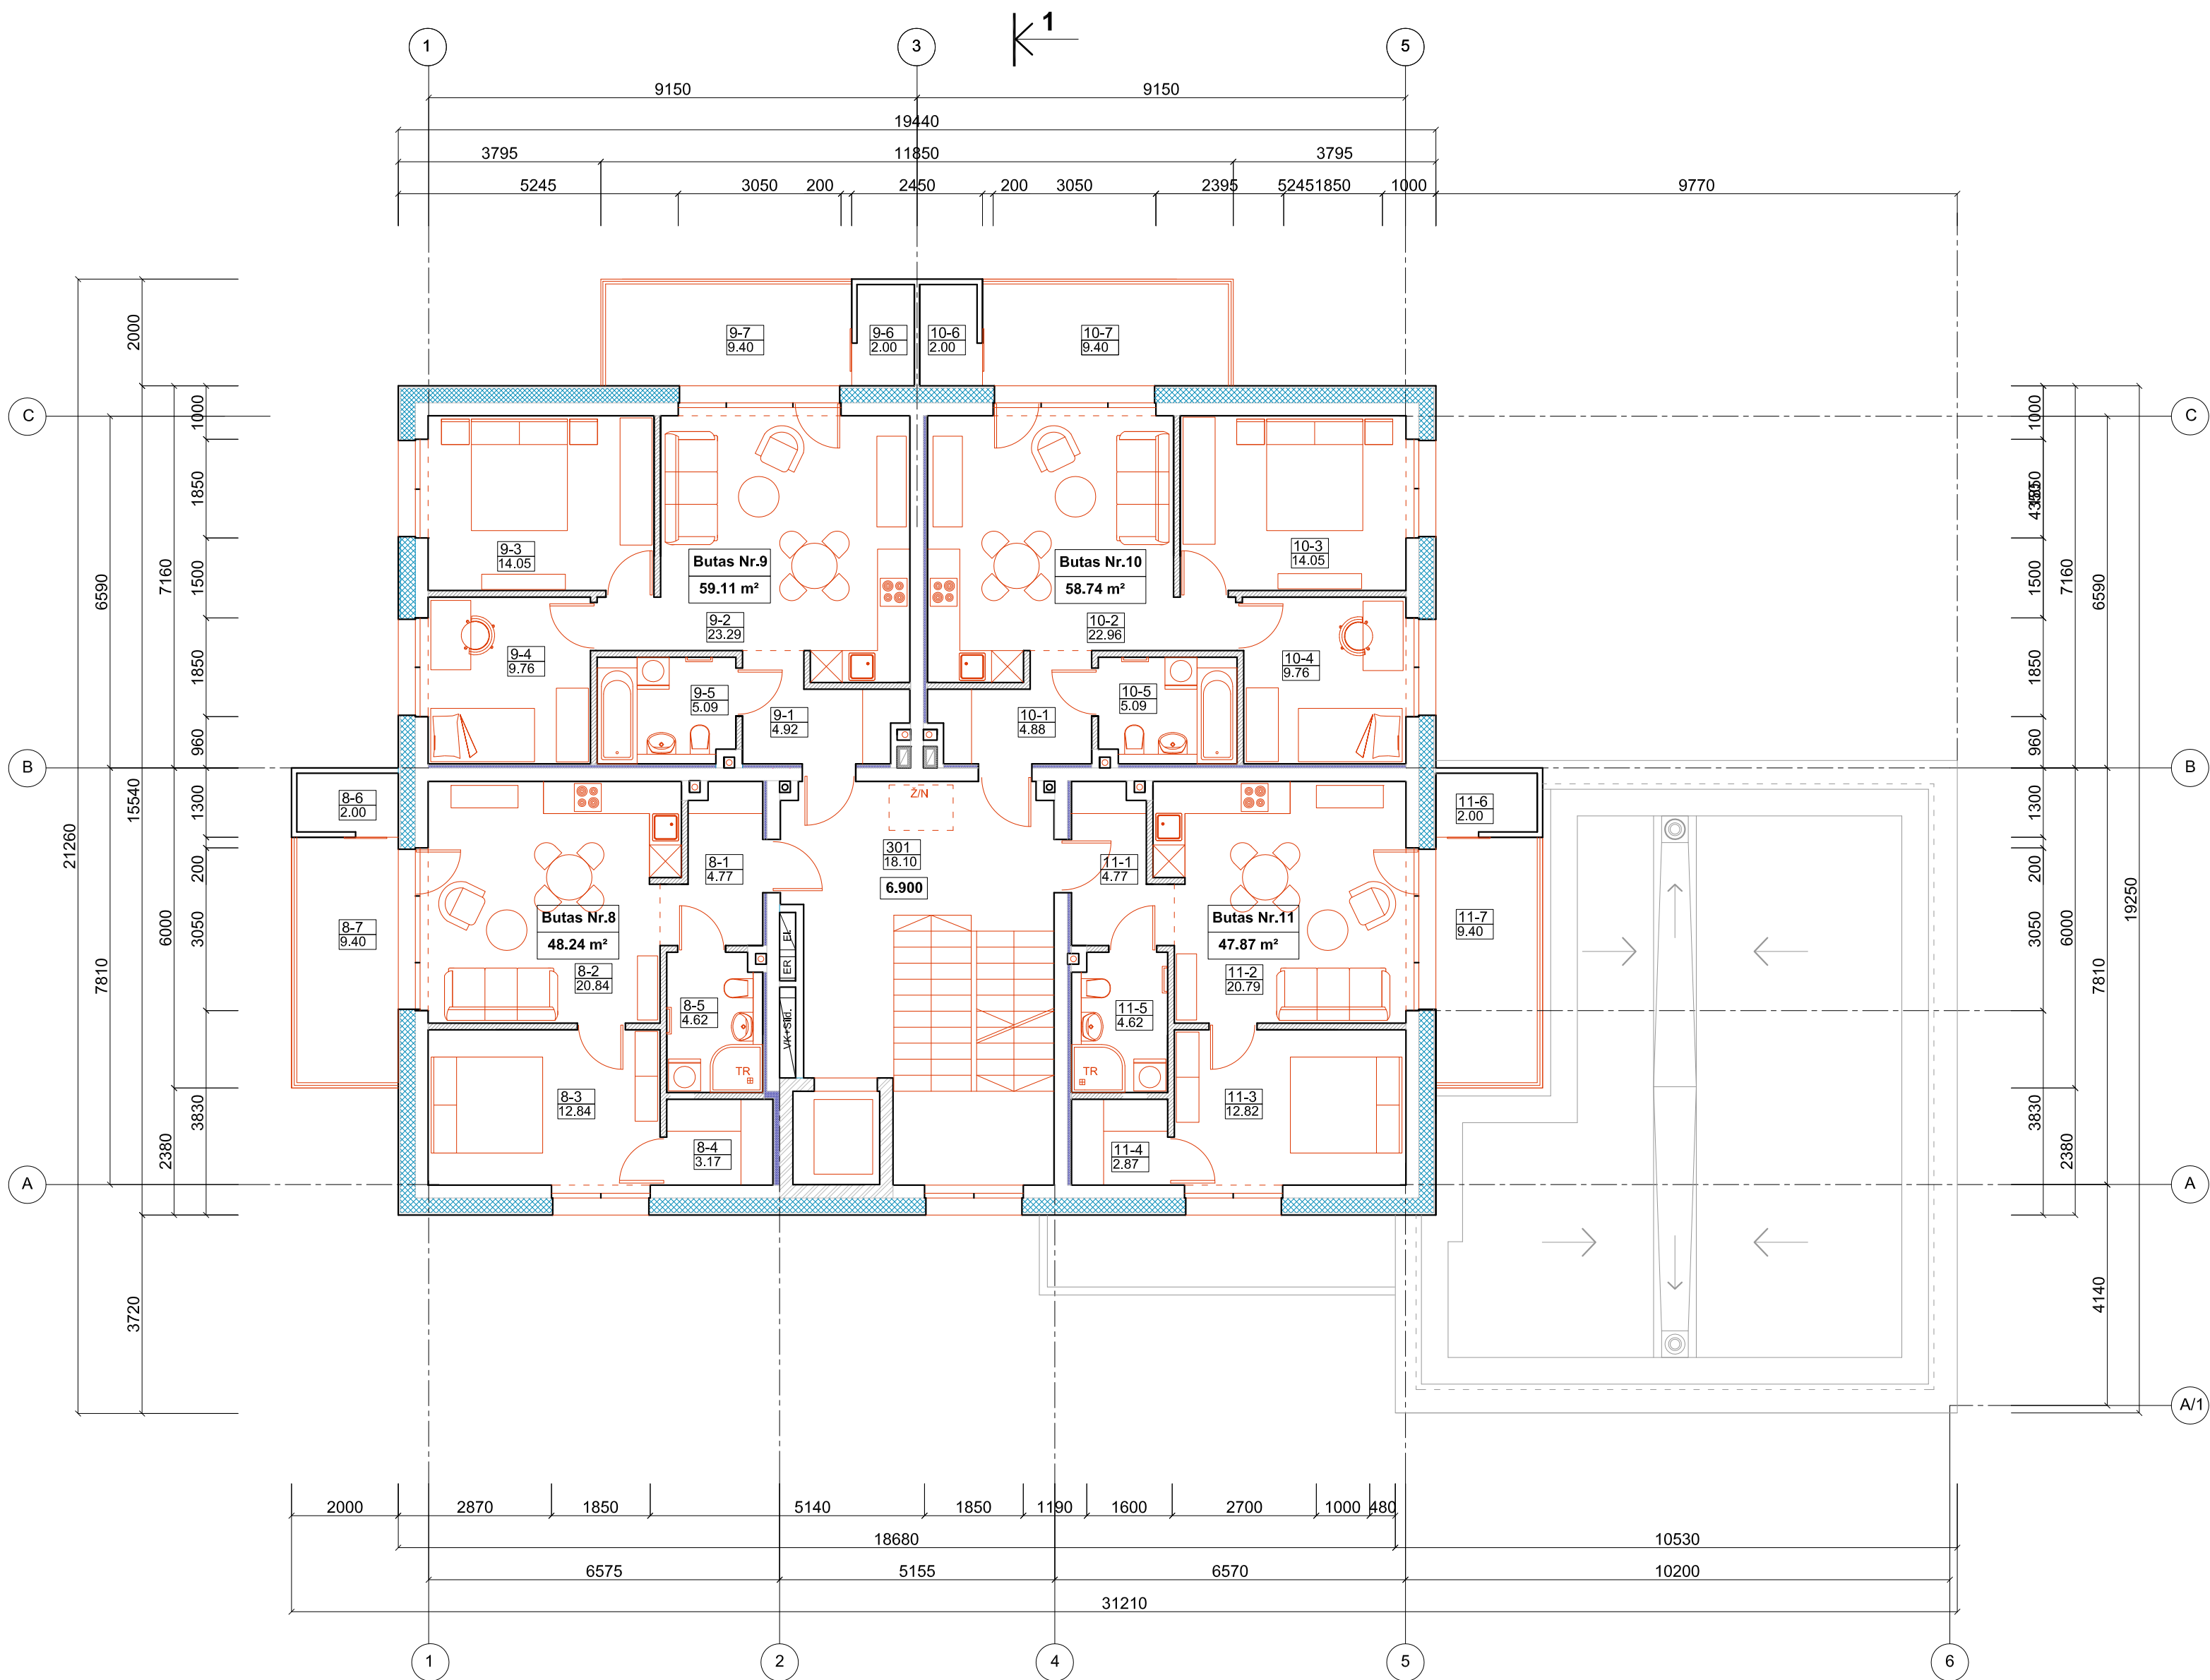


SUTARTINIAI ŽYMĖJIMAI	
	Blokelių mūras
	Šiluminė izoliacija
	Šiluminė, garso izoliacija (tarpatinė sienos, sandėliukų zona)
	Metalinio karkaso pertvaros (150 mm storio) su garso izoliacija ir po 2 sl. gipso-kartono plokščių iš abiejų pusių
	Patalpų numeracija Patalpos plotas m²
	Aukšto grindų alt.

TREČIO AUKŠTO PATALPŲ EKSPLIKACIJA		
Pat. Nr.	Patalpos pavadinimas	Plotas m²
Butas Nr. 8		
8-1	Koridorius	4.77
8-2	Svetainė su virtuvės zona	20.84
8-3	Kambarys	12.84
8-4	Drabužinė	3.17
8-5	Vonios patalpa	4.62
8-6	Pagalbinė patalpa (šalta)	2.00
	Gyvenamasis plotas	33.68
	Pagalbinis plotas	14.56
	Bendras plotas bute Nr. 8	48.24
8-7	Balkonas	9.40
Butas Nr. 9		
9-1	Koridorius	4.92
9-2	Svetainė su virtuvės zona	23.29
9-3	Kambarys	14.05
9-4	Kambarys	9.76
9-5	Vonios patalpa	5.09
9-6	Pagalbinė patalpa (šalta)	2.00
	Gyvenamasis plotas	47.10
	Pagalbinis plotas	12.01
	Bendras plotas bute Nr. 9	59.11
9-7	Balkonas	9.40
Butas Nr. 10		
10-1	Koridorius	4.88
10-2	Svetainė su virtuvės zona	22.96
10-3	Kambarys	14.05
10-4	Kambarys	9.76
10-5	Vonios patalpa	5.09
10-6	Pagalbinė patalpa (šalta)	2.00
	Gyvenamasis plotas	46.77
	Pagalbinis plotas	11.97
	Bendras plotas bute Nr. 10	58.74
10-7	Balkonas	9.40
Butas Nr. 11		
11-1	Koridorius	4.77
11-2	Svetainė su virtuvės zona	20.79
11-3	Kambarys	12.82
11-4	Drabužinė	2.87
11-5	Vonios patalpa	4.62
11-6	Pagalbinė patalpa (šalta)	2.00
	Gyvenamasis plotas	33.61
	Pagalbinis plotas	14.26
	Bendras plotas bute Nr. 11	47.87
11-7	Balkonas	9.40
Bendras plotas 4 butų aukšte		213.96
Patalpos bendro naudojimo		
301	Koridorius su laiptine	18.10
Viso ploto trečiame aukšte		232.06

0	2025	Projektiniai pasiūlymai			
Laida	Išleidimo data	Laidos statusas. Keitimo priežastis (jei taikoma)			
Atestato Nr.	Projektuotojas UAB V PROJEKTAI Įm. k. 133307367		Projekto pavadinimas DVYLIKOS DAUGIABUČIŲ (DAUGIABUČIŲ PASKIRTIES GRUPĖS) NAMŲ ŠALDYTUVŲ G. 42, KAUNE, STATYBOS PROJEKTAS		
			Statinio pavadinimas DAUGIABUTIS GYVENAMAS NAMAS Nr. 08		
	A763	PV/PDV	R. Valatkevičienė	2025-12	Laida
		Arch.	A. Šileikytė	2025-12	TREČIO AUKŠTO PLANAS M 1:100
	A2229	Arch.	E. Baranauskienė	2025-12	
LT	Statytojas		Žymuo		Lapas
	KŪB "Mana investicinė bendrovė"		2025-104-08-PP-SA.B-3		Lapų
					1
					1

KETVIRTO AUKŠTO PLANAS M 1:100

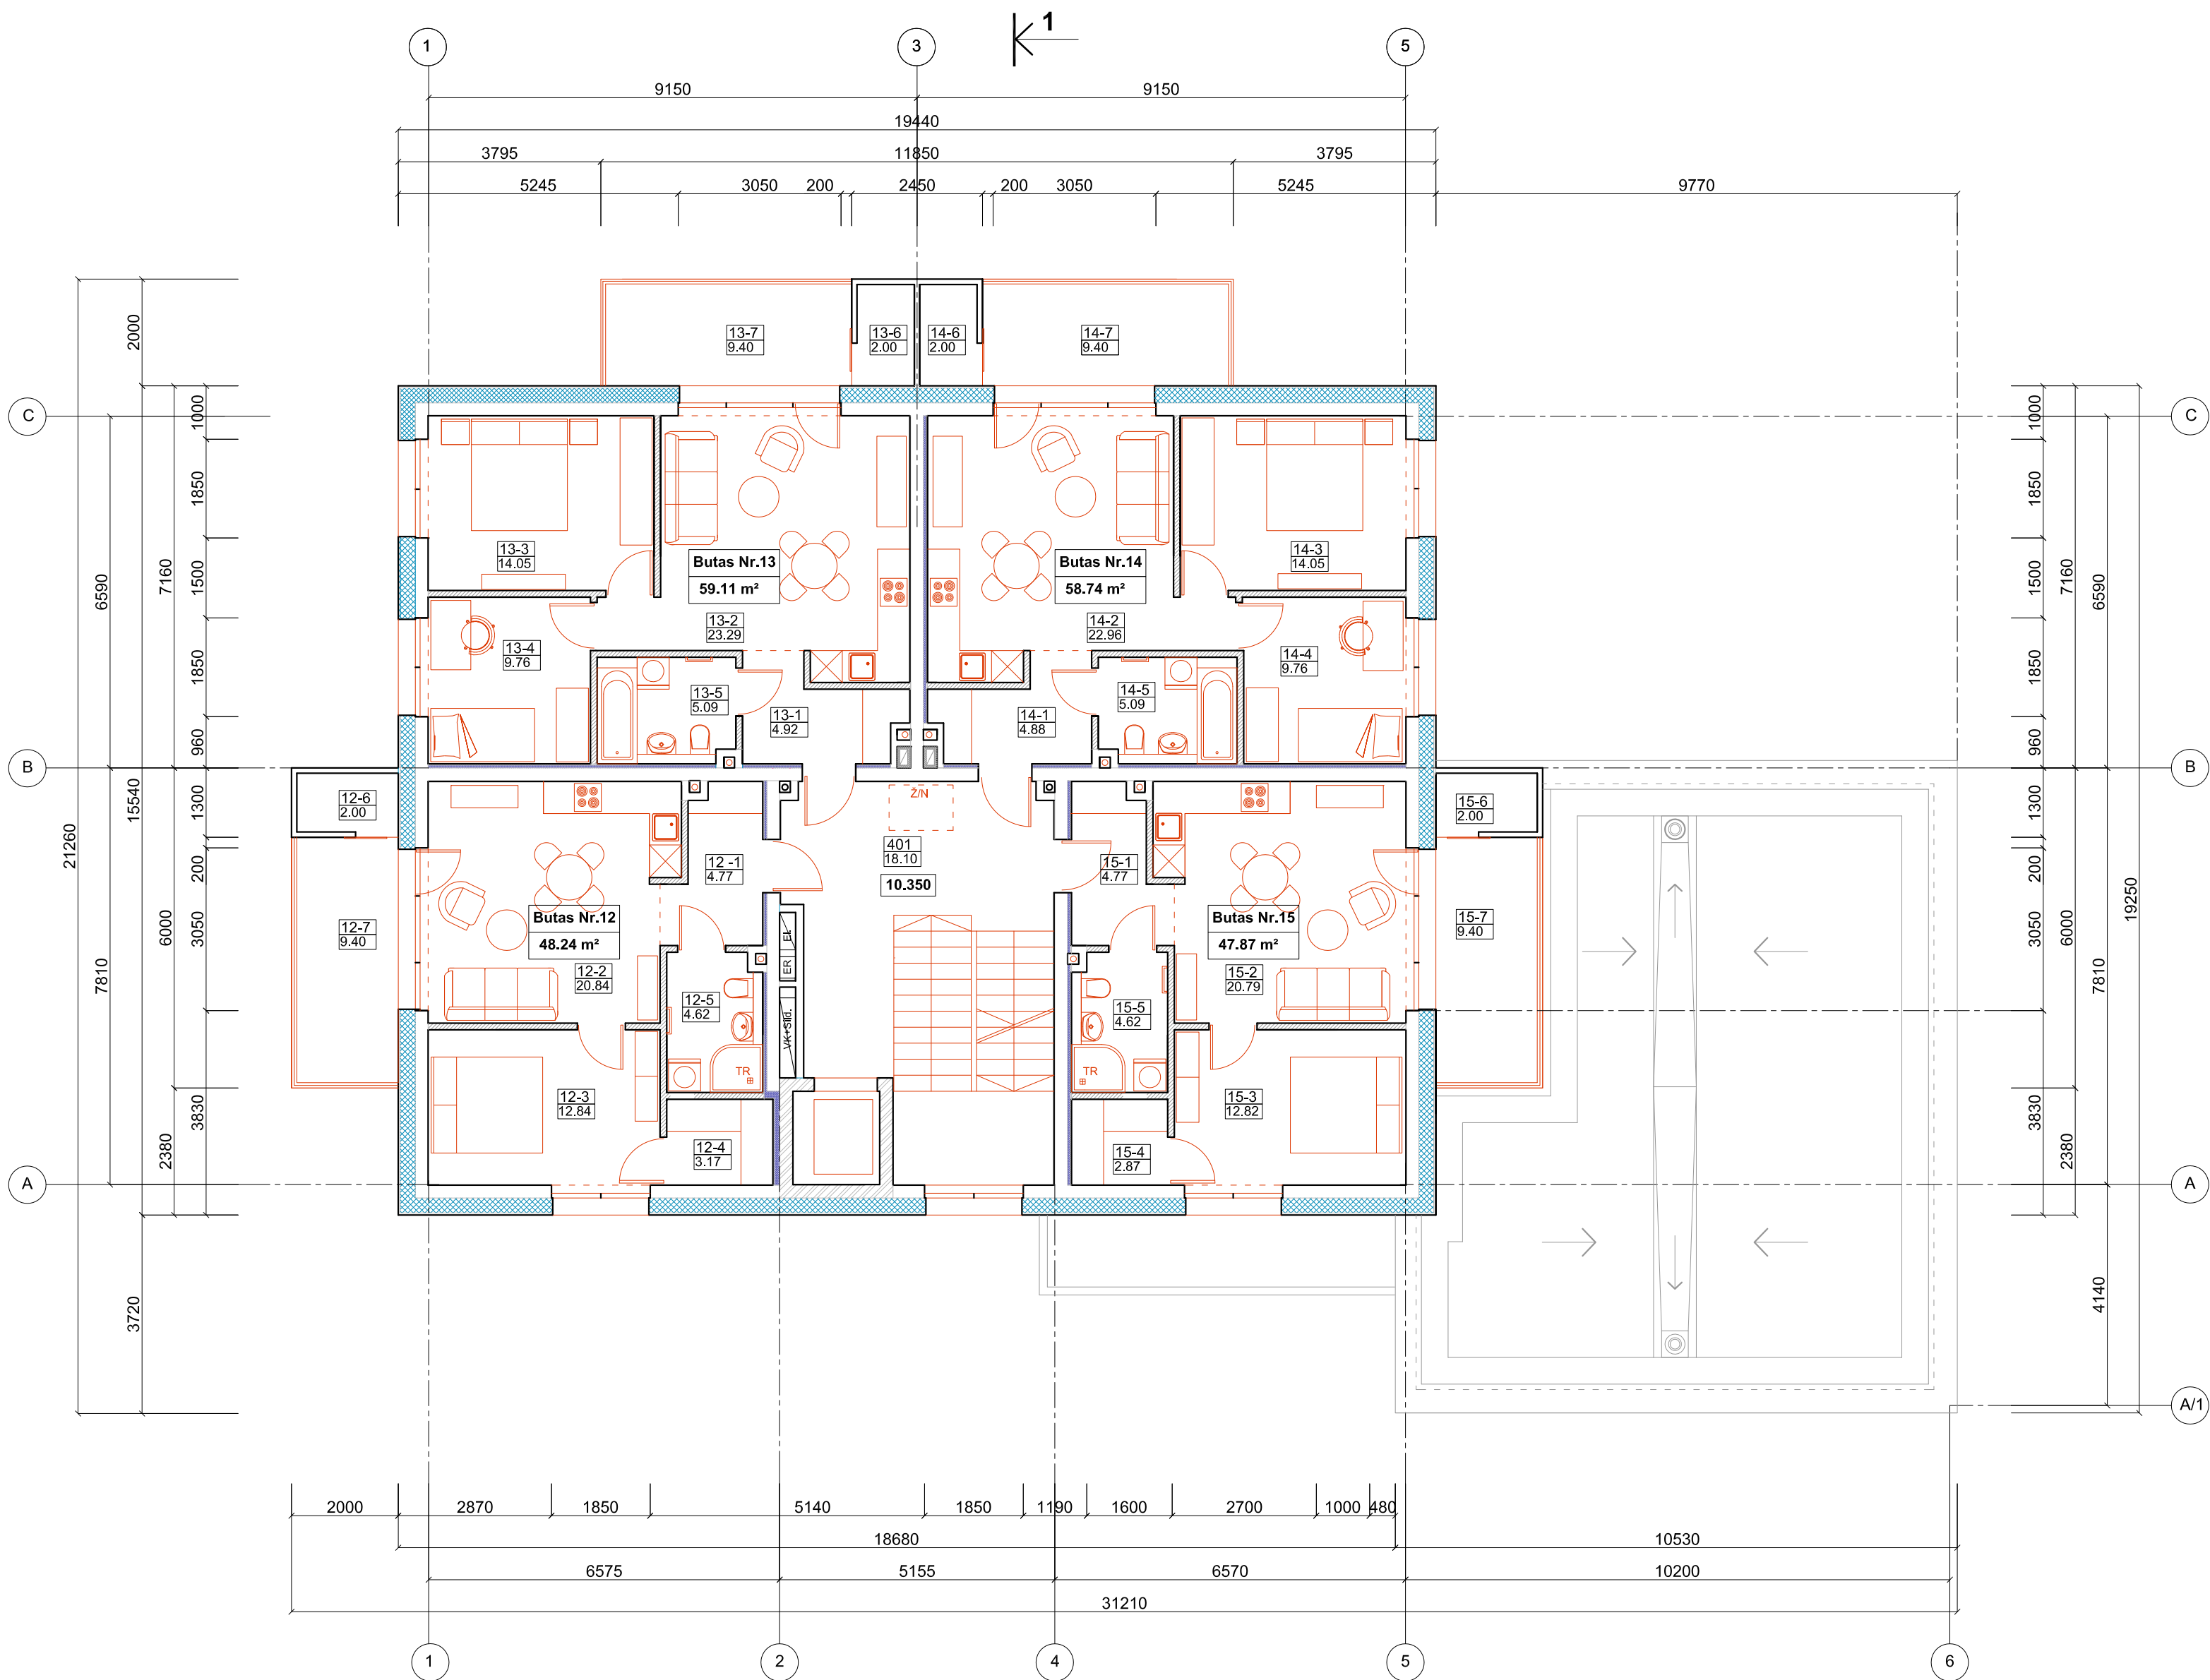

SUTARTINIAI ŽYMĖJIMAI	
	Blokelių mūras
	Šiluminė izoliacija
	Šiluminė, garso izoliacija (tarpatinė sienos, sandėliukų zona)
	Metalinio karkaso pertvaros (150 mm storio) su garso izoliacija ir po 2 sl. gipso-kartono plokščių iš abiejų pusių
	Patalpų numeracija Patalpos plotas m²
	Aukšto grindų alt.

KETVIRTO AUKŠTO PATALPŲ EKSPLIKACIJA		
Pat. Nr.	Patalpos pavadinimas	Plotas m²
	Butas Nr. 12	
12-1	Koridorius	4.77
12-2	Svetainė su virtuvės zona	20.84
12-3	Kambarys	12.84
12-4	Drabužinė	3.17
12-5	Vonios patalpa	4.62
12-6	Pagalbinė patalpa (šalta)	2.00
	Gyvenamasis plotas	33.68
	Pagalbinis plotas	14.56
	Bendras plotas bute Nr. 12	48.24
12-7	Balkonas	9.40
	Butas Nr. 13	
13-1	Koridorius	4.92
13-2	Svetainė su virtuvės zona	23.29
13-3	Kambarys	14.05
13-4	Kambarys	9.76
13-5	Vonios patalpa	5.09
13-6	Pagalbinė patalpa (šalta)	2.00
	Gyvenamasis plotas	47.10
	Pagalbinis plotas	12.01
	Bendras plotas bute Nr. 13	59.11
13-7	Balkonas	9.40
	Butas Nr. 14	
14-1	Koridorius	4.88
14-2	Svetainė su virtuvės zona	22.96
14-3	Kambarys	14.05
14-4	Kambarys	9.76
14-5	Vonios patalpa	5.09
14-6	Pagalbinė patalpa (šalta)	2.00
	Gyvenamasis plotas	46.77
	Pagalbinis plotas	11.97
	Bendras plotas bute Nr. 14	58.74
14-7	Balkonas	9.40
	Butas Nr. 15	
15-1	Koridorius	4.77
15-2	Svetainė su virtuvės zona	20.79
15-3	Kambarys	12.82
15-4	Drabužinė	2.87
15-5	Vonios patalpa	4.62
15-6	Pagalbinė patalpa (šalta)	2.00
	Gyvenamasis plotas	33.61
	Pagalbinis plotas	14.26
	Bendras plotas bute Nr. 15	47.87
15-7	Balkonas	9.40
	Bendras plotas 4 butų aukšte	213.96
	Patalpos bendro naudojimo	
401	Koridorius su laiptine	18.10
	Viso ploto ketvirtame aukšte	232.06

0	2025	Projektiniai pasiūlymai			
Laida	Išleidimo data	Laidos statusas. Keitimo priežastis (jei taikoma)			
Atestato Nr.	Projektuotojas UAB V PROJEKTAI Įm. k. 133307367		Projekto pavadinimas DVYLIKOS DAUGIABUČIŲ (DAUGIABUČIŲ PASKIRTIES GRUPĖS) NAMŲ ŠALDYTUVŲ G. 42, KAUNE, STATYBOS PROJEKTAS		
			Statinio pavadinimas DAUGIABUTIS GYVENAMAS NAMAS Nr. 08		
A763	PV/PDV	R. Valatkevičienė		2025-12	Brėžinys
	Arch.	A. Šileikytė		2025-12	KETVIRTO AUKŠTO PLANAS M 1:100
A2229	Arch.	E. Baranauskienė		2025-12	
LT	Statytojas		Žymuo		Lapas
	KŪB "Mana investicinė bendrovė"		2025-104-08-PP-SA.B-4		Lapų
					1
					1

The floor plan shows a building with four apartment units, each with a central staircase (2N) and a common area. The units are labeled as Butas Nr. 16, 17, 18, and 19. The plan includes detailed dimensions for rooms and overall building dimensions. A north arrow is located at the top center.

Room Dimensions (Area in m²):

- Unit 16:** 16-1 (4.77), 16-2 (20.84), 16-3 (12.84), 16-4 (3.17), 16-5 (4.62), 16-6 (2.00), 16-7 (9.40). Total: 48.24 m².
- Unit 17:** 17-1 (4.92), 17-2 (23.29), 17-3 (14.05), 17-4 (9.76), 17-5 (5.09), 17-6 (2.00), 17-7 (9.40). Total: 59.11 m².
- Unit 18:** 18-1 (4.88), 18-2 (22.96), 18-3 (14.05), 18-4 (9.76), 18-5 (5.09), 18-6 (2.00), 18-7 (9.40). Total: 58.74 m².
- Unit 19:** 19-1 (4.77), 19-2 (20.79), 19-3 (12.82), 19-4 (2.87), 19-5 (4.62), 19-6 (2.00), 19-7 (9.40). Total: 47.87 m².


Overall Dimensions:

- Horizontal:** 19440 (total), 9150 (left), 9150 (right), 11850 (center), 3795 (left), 3795 (right), 5245 (left), 5245 (right), 9770 (right).
- Vertical:** 19250 (total), 7160 (left), 6590 (right), 1000 (top), 1850 (top), 1500 (top), 1850 (top), 960 (top), 1300 (top), 200 (top), 3050 (top), 6000 (top), 7810 (top), 3830 (top), 2380 (top), 4140 (top).

PENKTO AUKŠTO PATALPŲ EKSPLIKACIJA		
Pat. Nr.	Patalpos pavadinimas	Plotas m²
	Butas Nr. 16	
16-1	Koridorius	4.77
16-2	Svetainė su virtuvės zona	20.84
16-3	Kambarys	12.84
16-4	Drabužinė	3.17
16-5	Vonios patalpa	4.62
16-6	Pagalbinė patalpa (šalta)	2.00
	Gyvenamasis plotas	33.68
	Pagalbinis plotas	14.56
	Bendras plotas bute Nr. 16	48.24
16-7	Balkonas	9.40
	Butas Nr. 17	
17-1	Koridorius	4.92
17-2	Svetainė su virtuvės zona	23.29
17-3	Kambarys	14.05
17-4	Kambarys	9.76
17-5	Vonios patalpa	5.09
17-6	Pagalbinė patalpa (šalta)	2.00
	Gyvenamasis plotas	47.10
	Pagalbinis plotas	12.01
	Bendras plotas bute Nr. 17	59.11
17-7	Balkonas	9.40
	Butas Nr. 18	
18-1	Koridorius	4.88
18-2	Svetainė su virtuvės zona	22.96
18-3	Kambarys	14.05
18-4	Kambarys	9.76
18-5	Vonios patalpa	5.09
18-6	Pagalbinė patalpa (šalta)	2.00
	Gyvenamasis plotas	46.77
	Pagalbinis plotas	11.97
	Bendras plotas bute Nr. 18	58.74
18-7	Balkonas	9.40
	Butas Nr. 19	
19-1	Koridorius	4.77
19-2	Svetainė su virtuvės zona	20.79
19-3	Kambarys	12.82
19-4	Drabužinė	2.87
19-5	Vonios patalpa	4.62
19-6	Pagalbinė patalpa (šalta)	2.00
	Gyvenamasis plotas	33.61
	Pagalbinis plotas	14.26
	Bendras plotas bute Nr. 19	47.87
19-7	Balkonas	9.40
	Bendras plotas 4 butų aukšte	213.96
	Patalpos bendro naudojimo	
501	Koridorius su laiptine	18.10
	Viso ploto penktame aukšte	232.06

0	2025	Projektiniai pasiūlymai			
Laida	Išleidimo data	Laidos statusas. Keitimo priežastis (jei taikoma)			
Atestato Nr.	Projektuotojas UAB V PROJEKTAI [m. k. 133307367]			Projekto pavadinimas DVYLIKOS DAUGIABUČIŲ (DAUGIABUČIŲ PASKIRTIES GRUPĖS) NAMŲ ŠALDYTUVŲ G. 42, KAUNE, STATYBOS PROJEKTAS	
				Statinio pavadinimas DAUGIABUTIS GYVENAMAS NAMAS Nr. 08	
A763	PV/PDV	R. Valatkevičienė		2025-12	Brėžinys PENKTO AUKŠTO PLANAS M 1:100
	Arch.	A. Šileikytė		2025-12	
A2229	Arch.	E. Baranauškienė		2025-12	
LT	Statytojas KŪB "Mana investicinė bendrovė"			Žymuo 2025-104-08-PP-SA.B-5	Lapas 1
					Lapų 1

ŠEŠTO AUKŠTO PLANAS M 1:100

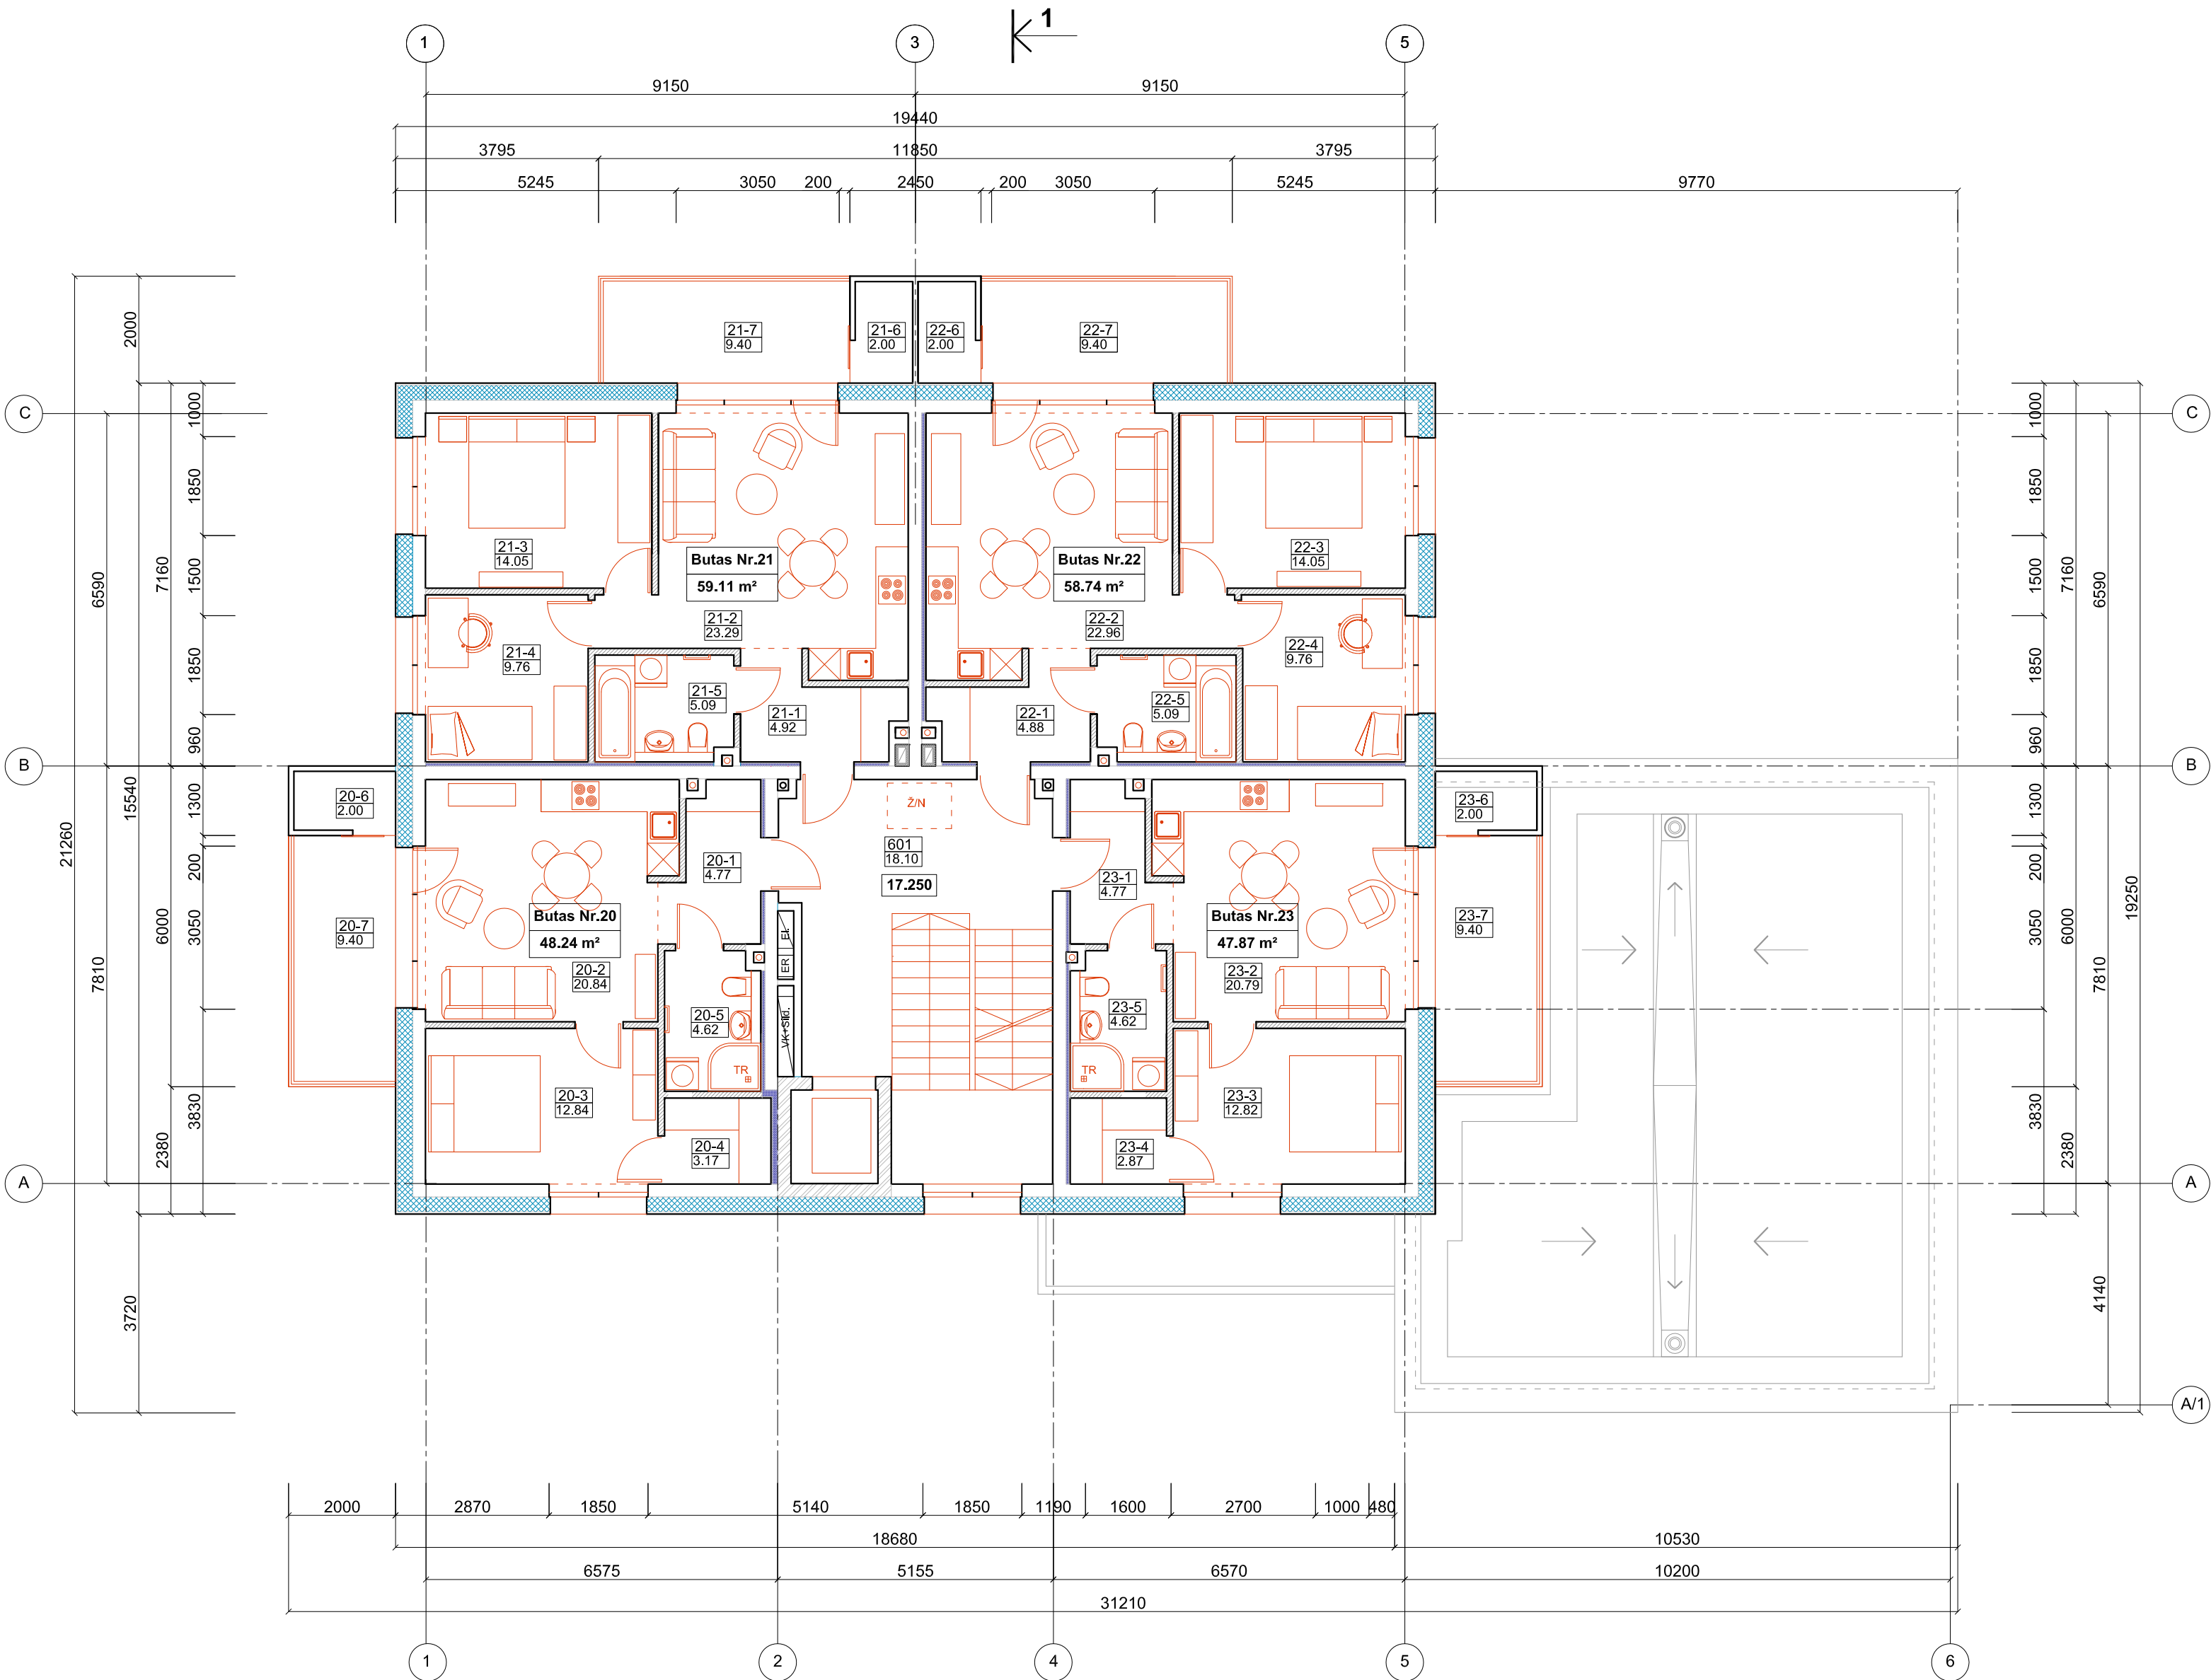


SUTARTINIAI ŽYMĖJIMAI	
	Blokelių mūras
	Šiluminė izoliacija
	Šiluminė, garso izoliacija (tarpatinė sienos, sandėliukų zona)
	Metalinio karkaso pertvaros (150 mm storio) su garso izoliacija ir po 2 sl. gipso-kartono plokščių iš abiejų pusių
	Patalpų numeracija
	Patalpos plotas m²
	Aukšto grindų alt.

ŠEŠTO AUKŠTO PATALPŲ EKSPLIKACIJA		
Pat. Nr.	Patalpos pavadinimas	Plotas m²
	Butas Nr. 20	
20-1	Koridorius	4.77
20-2	Svetainė su virtuvės zona	20.84
20-3	Kambarys	12.84
20-4	Drabužinė	3.17
20-5	Vonios patalpa	4.62
20-6	Pagalbinė patalpa (šalta)	2.00
	Gyvenamasis plotas	33.68
	Pagalbinis plotas	14.56
	Bendras plotas bute Nr. 20	48.24
20-7	Balkonas	9.40
	Butas Nr. 21	
21-1	Koridorius	4.92
21-2	Svetainė su virtuvės zona	23.29
21-3	Kambarys	14.05
21-4	Kambarys	9.76
21-5	Vonios patalpa	5.09
21-6	Pagalbinė patalpa (šalta)	2.00
	Gyvenamasis plotas	47.10
	Pagalbinis plotas	12.01
	Bendras plotas bute Nr. 21	59.11
21-7	Balkonas	9.40
	Butas Nr. 22	
22-1	Koridorius	4.88
22-2	Svetainė su virtuvės zona	22.96
22-3	Kambarys	14.05
22-4	Kambarys	9.76
22-5	Vonios patalpa	5.09
22-6	Pagalbinė patalpa (šalta)	2.00
	Gyvenamasis plotas	46.77
	Pagalbinis plotas	11.97
	Bendras plotas bute Nr. 22	58.74
22-7	Balkonas	9.40
	Butas Nr. 23	
23-1	Koridorius	4.77
23-2	Svetainė su virtuvės zona	20.79
23-3	Kambarys	12.82
23-4	Drabužinė	2.87
23-5	Vonios patalpa	4.62
23-6	Pagalbinė patalpa (šalta)	2.00
	Gyvenamasis plotas	33.61
	Pagalbinis plotas	14.26
	Bendras plotas bute Nr. 23	47.87
23-7	Balkonas	9.40
	Bendras plotas 4 butų aukšte	213.96
	Patalpos bendro naudojimo	
601	Koridorius su laiptine	18.10
	Viso ploto šeštame aukšte	232.06

0	2025	Projektiniai pasiūlymai			
Laida	Išleidimo data	Laidos statusas. Keitimo priežastis (jei taikoma)			
Atestato Nr.	Projektuotojas UAB V PROJEKTAI Im. k. 133307367			Projekto pavadinimas DVYLIKOS DAUGIABUČIŲ (DAUGIABUČIŲ PASKIRTIES GRUPĖS) NAMŲ ŠALDYTUVŲ G. 42, KAUNE, STATYBOS PROJEKTAS	
				Statinio pavadinimas DAUGIABUTIS GYVENAMAS NAMAS Nr. 08	
	A763	PV/PDV	R. Valatkevičienė	2025-12	Brėžinys ŠEŠTO AUKŠTO PLANAS M 1:100
	Arch.	A. Šileikytė	2025-12	0	
A2229	Arch.	E. Baranauskienė	2025-12		
LT	Statytojas KŪB "Mana investicinė bendrovė"			Žymuo 2025-104-08-PP-SA.B-6	
				Lapas	Lapų
				1	1

SEPTINTO AUKŠTO PLANAS M 1:100

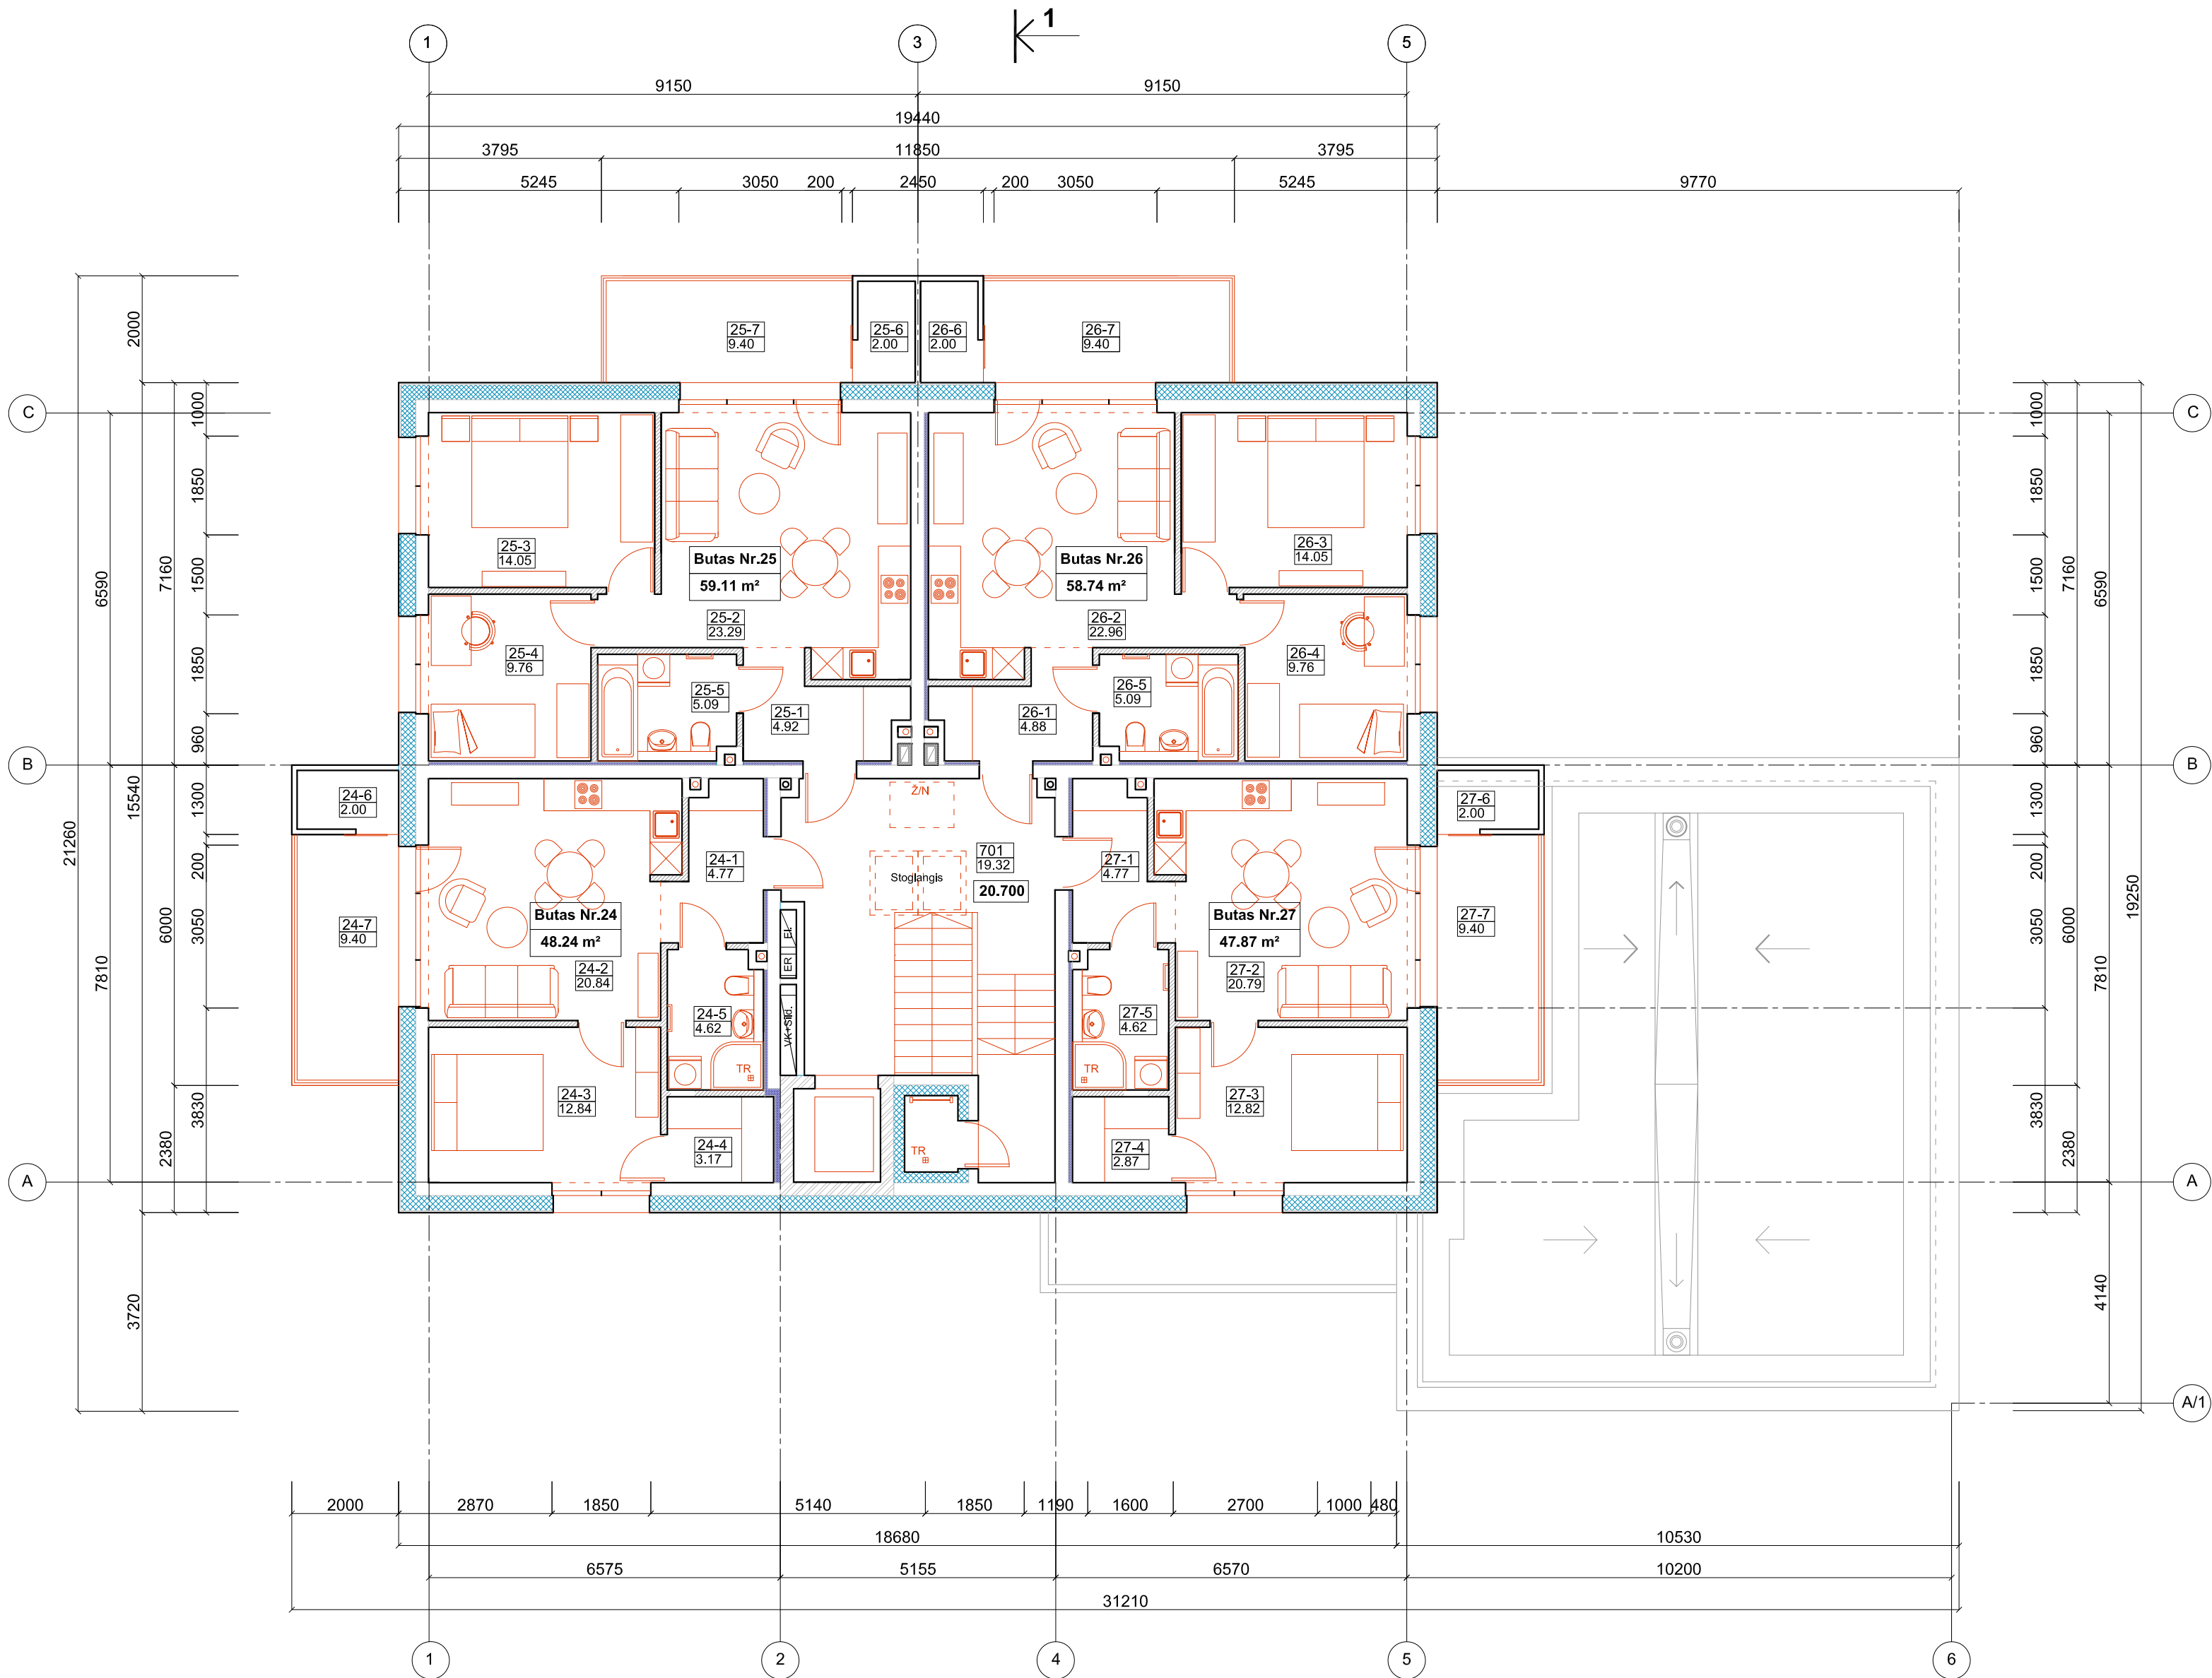

SUTARTINIAI ŽYMĖJIMAI	
	Blokelių mūras
	Šiluminė izoliacija
	Šiluminė, garso izoliacija (tarpatbutinės sienos, sandėliukų zona)
	Metalinio karkaso pertvaros (150 mm storio) su garso izoliacija ir po 2 sl. gipso-kartono plokščių iš abiejų pusių
	Patalpų numeracija
	Patalpos plotas m²
	Aukšto grindų alt.

SEPTINTO AUKŠTO PATALPŲ EKSPLIKACIJA		
Pat. Nr.	Patalpos pavadinimas	Plotas m²
Butas Nr. 24		
24-1	Koridorius	4.77
24-2	Svetainė su virtuvės zona	20.84
24-3	Kambarys	12.84
24-4	Drabužinė	3.17
24-5	Vonios patalpa	4.62
24-6	Pagalbinė patalpa (šalta)	2.00
	Gyvenamasis plotas	33.68
	Pagalbinis plotas	14.56
Bendras plotas bute Nr. 24		48.24
24-7	Balkonas	9.40
Butas Nr. 25		
25-1	Koridorius	4.92
25-2	Svetainė su virtuvės zona	23.29
25-3	Kambarys	14.05
25-4	Kambarys	9.76
25-5	Vonios patalpa	5.09
25-6	Pagalbinė patalpa (šalta)	2.00
	Gyvenamasis plotas	47.10
	Pagalbinis plotas	12.01
Bendras plotas bute Nr. 25		59.11
25-7	Balkonas	9.40
Butas Nr. 26		
26-1	Koridorius	4.88
26-2	Svetainė su virtuvės zona	22.96
26-3	Kambarys	14.05
26-4	Kambarys	9.76
26-5	Vonios patalpa	5.09
26-6	Pagalbinė patalpa (šalta)	2.00
	Gyvenamasis plotas	46.77
	Pagalbinis plotas	11.97
Bendras plotas bute Nr. 26		58.74
26-7	Balkonas	9.40
Butas Nr. 27		
27-1	Koridorius	4.77
27-2	Svetainė su virtuvės zona	20.79
27-3	Kambarys	12.82
27-4	Drabužinė	2.87
27-5	Vonios patalpa	4.62
27-6	Pagalbinė patalpa (šalta)	2.00
	Gyvenamasis plotas	33.61
	Pagalbinis plotas	14.26
Bendras plotas bute Nr. 27		47.87
27-7	Balkonas	9.40
Bendras plotas 4 butų aukšte		213.96
Patalpos bendro naudojimo		
701	Koridorius su laiptine	19.32
Viso ploto septintame aukšte		233.28

0	2025	Projektiniai pasiūlymai					
Laida	Išleidimo data	Laidos statusas. Keitimo priežastis (jei taikoma)					
Atestato Nr.	Projektuotojas			Projekto pavadinimas			
	UAB V PROJEKTAI Įm. k. 133307367			DVYLIKOS DAUGIABUČIŲ (DAUGIABUČIŲ PASKIRTIES GRUPĖS) NAMŲ ŠALDYTUVŲ G. 42, KAUNE, STATYBOS PROJEKTAS			
				Statinio pavadinimas			
				DAUGIABUTIS GYVENAMAS NAMAS Nr. 08			
A763	PV/PDV	R. Valatkevičienė		2025-12	Brėžinys		Laida
	Arch.	A. Šileikytė		2025-12			0
A2229	Arch.	E. Baranauskienė		2025-12			
LT	Statytojas			Žymuo		Lapas	Lapų
	KŪB "Mana investicinė bendrovė"					1	1

FASADAS TARP AŠIŲ 1-6



FASADO APDAILA	
Žymėjimas	Aprašymas
	FASADO PLOKŠTĖS EQUITONE TECTIVA: TE00/TE10
	FASADO PLOKŠTĖS EQUITONE TECTIVA: TE85
	"CORTEN" METALO PLOKŠTĖS
	LANGŲ RĖMAI (RAL 9011/ ARTIMA ANTRACITO SPALVAI)
	TURĖKLAI (DAŽYTAS METALAS, RAL 9011/ ARTIMA ANTRACITO SPALVAI)

0	2026	Projektiniai pasiūlymai					
Laida	Išleidimo data	Laidos statusas. Keitimo priežastis (jei taikoma)					
Atestato Nr.	Projektuotojas UAB V PROJEKTAI Įm. k. 133307367				Projekto pavadinimas DVYLIKOS DAUGIABUČIŲ (DAUGIABUČIŲ PASKIRTIES GRUPĖS) NAMŲ ŠALDYTUVŲ G. 42, KAUNE, STATYBOS PROJEKTAS		
					Statinio pavadinimas DAUGIABUTIS GYVENAMAS NAMAS Nr. 08		
	A763	PV/PDV	R. Valatkevičienė		2025-12	Brėžinys FASADAS TARP AŠIŲ 1-6	Laida 0
A2229	Arch.	E. Baranauskienė		2025-12			
	Arch.	A. Šileikytė		2025-12			
LT	Statytojas KŪB "Mana investicinė bendrovė"				Žymuo 2025-104-08-PP-SA,B-9	Lapas 1	Lapų 1


FASADAS TARP AŠIŲ C-A



FASADO APDAILA	
Žymėjimas	Aprašymas
	FASADO PLOKŠTĖS EQUITONE TECTIVA: TE00/TE10
	FASADO PLOKŠTĖS EQUITONE TECTIVA: TE85
	"CORTEN" METALO PLOKŠTĖS
	LANGŲ RĖMAI (RAL 9011/ ARTIMA ANTRACITO SPALVAI)
	TURĖKLAI (DAŽYTAS METALAS, RAL 9011/ ARTIMA ANTRACITO SPALVAI)

0	2026	Projektiniai pasiūlymai			
Laida	Išleidimo data	Laidos statusas. Keitimo priežastis (jei taikoma)			
Atestato Nr.	Projektuotojas		Projekto pavadinimas		
	UAB V PROJEKTAI		DVYLIKOS DAUGIABUČIŲ (DAUGIABUČIŲ PASKIRTIES GRUPĖS) NAMŲ ŠALDYTUVŲ G. 42, KAUNE, STATYBOS PROJEKTAS		
	Įm. k. 133307367		Statinio pavadinimas		
		DAUGIABUTIS GYVENAMAS NAMAS Nr. 08			
A763	PV/PDV	R. Valatkevičienė		2025-12	Brėžinys
A2229	Arch.	E. Baranauskienė		2025-12	FASADAS TARP AŠIŲ C-A
	Arch.	A. Šileikytė		2025-12	
LT	Statytojas		Žymuo		Lapas
	KŪB "Mana investicinė bendrovė"		2025-104-08-PP-SA,B-10		Lapų
				1	1

FASADAS TARP AŠIŲ 6-1

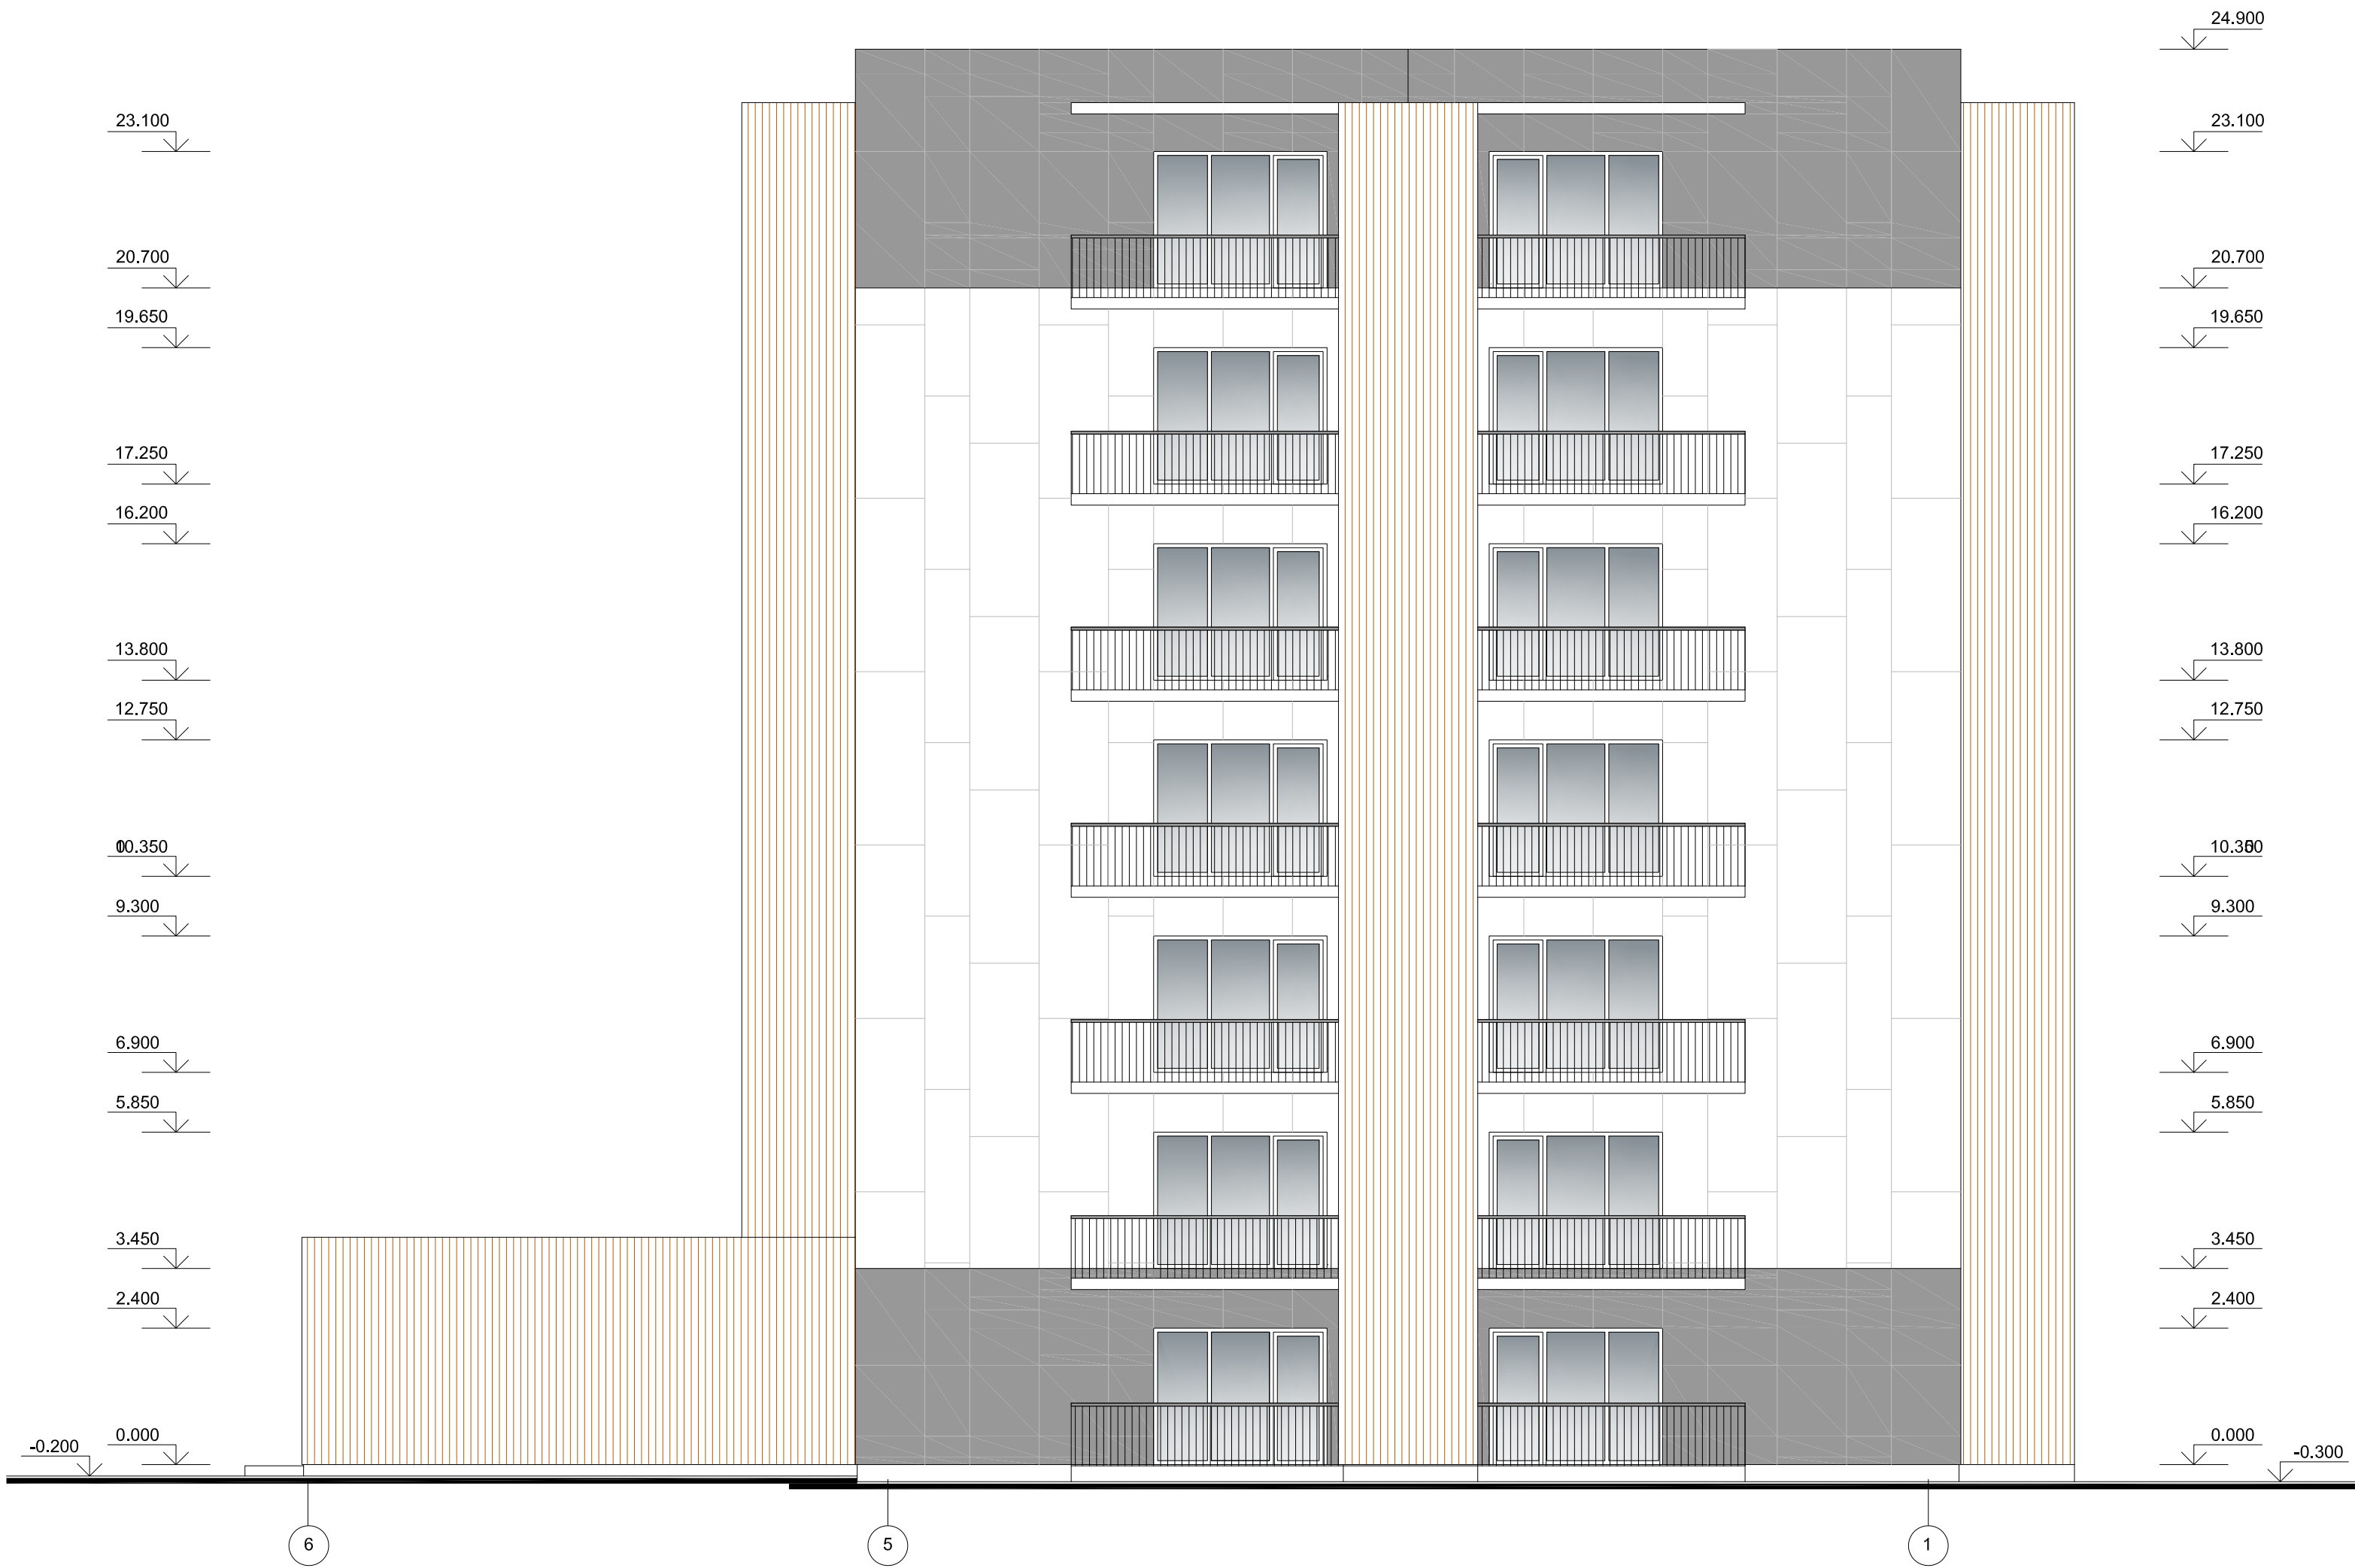

FASADO APDAILA	
Žymėjimas	Aprašymas
	FASADO PLOKŠTĖS EQUITONE TECTIVA: TE00/TE10
	FASADO PLOKŠTĖS EQUITONE TECTIVA: TE85
	"CORTEN" METALO PLOKŠTĖS
	LANGŲ RĖMAI (RAL 9011/ ARTIMA ANTRACITO SPALVAI)
	TURĖKLAI (DAŽYTAS METALAS, RAL 9011/ ARTIMA ANTRACITO SPALVAI)

0	2026	Projektiniai pasiūlymai			
Laida	Išleidimo data	Laidos statusas. Keitimo priežastis (jei taikoma)			
Atestato Nr.	Projektuotojas UAB V PROJEKTAI Įm. k. 133307367		Projekto pavadinimas DVYLIKOS DAUGIABUČIŲ (DAUGIABUČIŲ PASKIRTIES GRUPĖS) NAMŲ ŠALDYTUVŲ G. 42, KAUNE, STATYBOS PROJEKTAS		
			Statinio pavadinimas DAUGIABUTIS GYVENAMAS NAMAS Nr. 08		
	A763	PV/PDV	R. Valatkevičienė	2025-12	Brėžinys
A2229	Arch.	E. Baranauskienė		2025-12	FASADAS TARP AŠIŲ 6-1
	Arch.	A. Šileikytė		2025-12	
LT	Statytojas KŪB "Mana investicinė bendrovė"		Žymuo 2025-104-08-PP-SA,B-11		Lapas
					Lapų
					1
					1


FASADAS TARP AŠIŲ A-C



FASADO APDAILA	
Žymėjimas	Aprašymas
	FASADO PLOKŠTĖS EQUISTONE TECTIVA: TE00/TE10
	FASADO PLOKŠTĖS EQUISTONE TECTIVA: TE85
	"CORTEN" METALO PLOKŠTĖS
	LANGŲ RĖMAI (RAL 9011/ ARTIMA ANTRACITO SPALVAI)
	TURĖKLAI (DAŽYTAS METALAS, RAL 9011/ ARTIMA ANTRACITO SPALVAI)

0	2026	Projektiniai pasiūlymai				
Laida	Išleidimo data	Laidos statusas. Keitimo priežastis (jei taikoma)				
Atestato Nr.	Projektuotojas UAB V PROJEKTAI Įm. k. 133307367				Projekto pavadinimas DVYLIKOS DAUGIABUČIŲ (DAUGIABUČIŲ PASKIRTIES GRUPĖS) NAMŲ ŠALDYTUVŲ G. 42, KAUNE, STATYBOS PROJEKTAS	
					Statinio pavadinimas	
A763	PV/PDV	R. Valatkevičienė		2025-12	Brėžinys FASADAS TARP AŠIŲ A-C	Laida
A2229	Arch.	E. Baranauskienė		2025-12		0
	Arch.	A. Šileikytė		2025-12		
LT	Statytojas KŪB "Mana investicinė bendrovė"				Žymuo 2025-104-08-PP-SA,B-12	Lapas 1
						Lapų 1


PJŪVIS 1-1 M 1:100

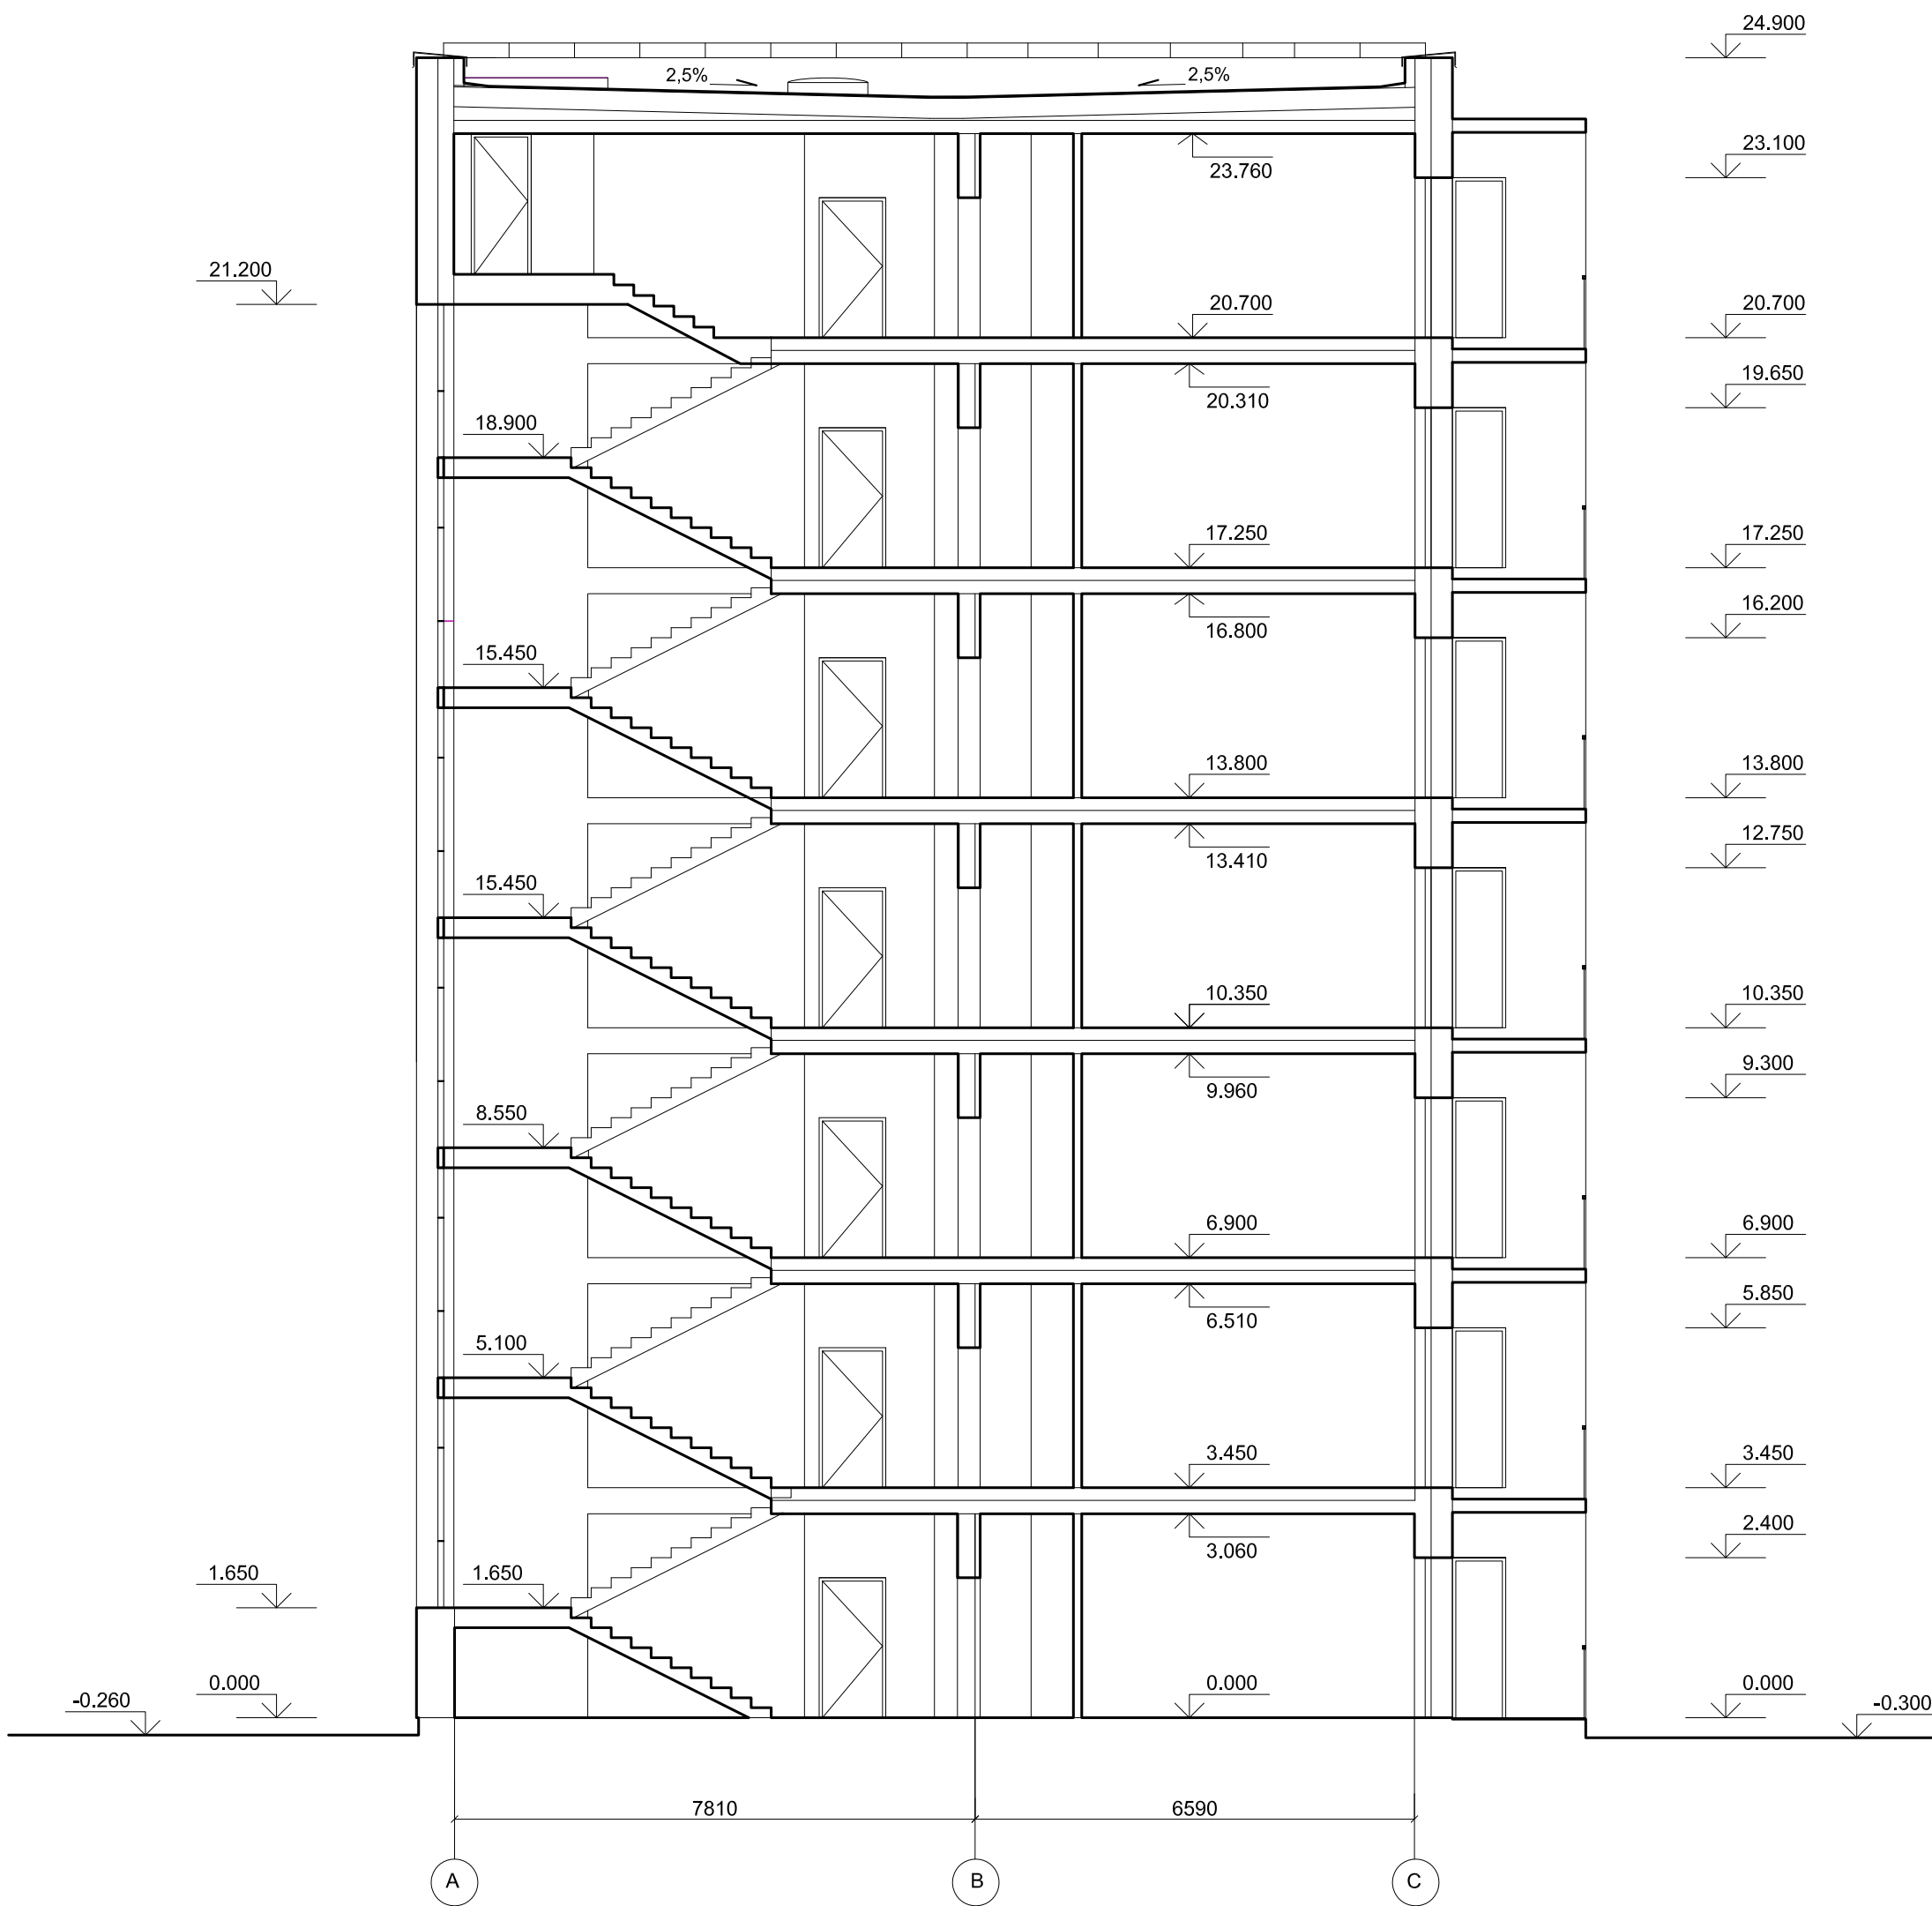

0	2026	Projektiniai pasiūlymai					
Laida	Išleidimo data	Laidos statusas. Keitimo priežastis (jei taikoma)					
Atestato Nr.	Projektuotojas UAB V PROJEKTAI Įm. k. 133307367				Projekto pavadinimas DVYLIKOS DAUGIABUČIŲ (DAUGIABUČIŲ PASKIRTIES GRUPĖS) NAMŲ ŠALDYTUVŲ G. 42, KAUNE, STATYBOS PROJEKTAS		
					Statinio pavadinimas DAUGIABUTIS GYVENAMAS NAMAS Nr. 08		
	A763	PV/PDV	R. Valatkevičienė		2025-12	Brėžinys PJŪVIS 1-1 M 1:100	Laida
A2229	Arch.	E. Baranauskienė		2025-12	0		
	Arch.	A. Šileikytė		2025-12			
LT	Statytojas KŪB "Mana investicinė bendrovė"				Žymuo 2025-104-08-PP-SA,B-13	Lapas	Lapų
						1	1

DAUGIABUTIS GYVENAMAS NAMAS NR. **09, 10**

PIRMO AUKŠTO PLANAS M 1:100

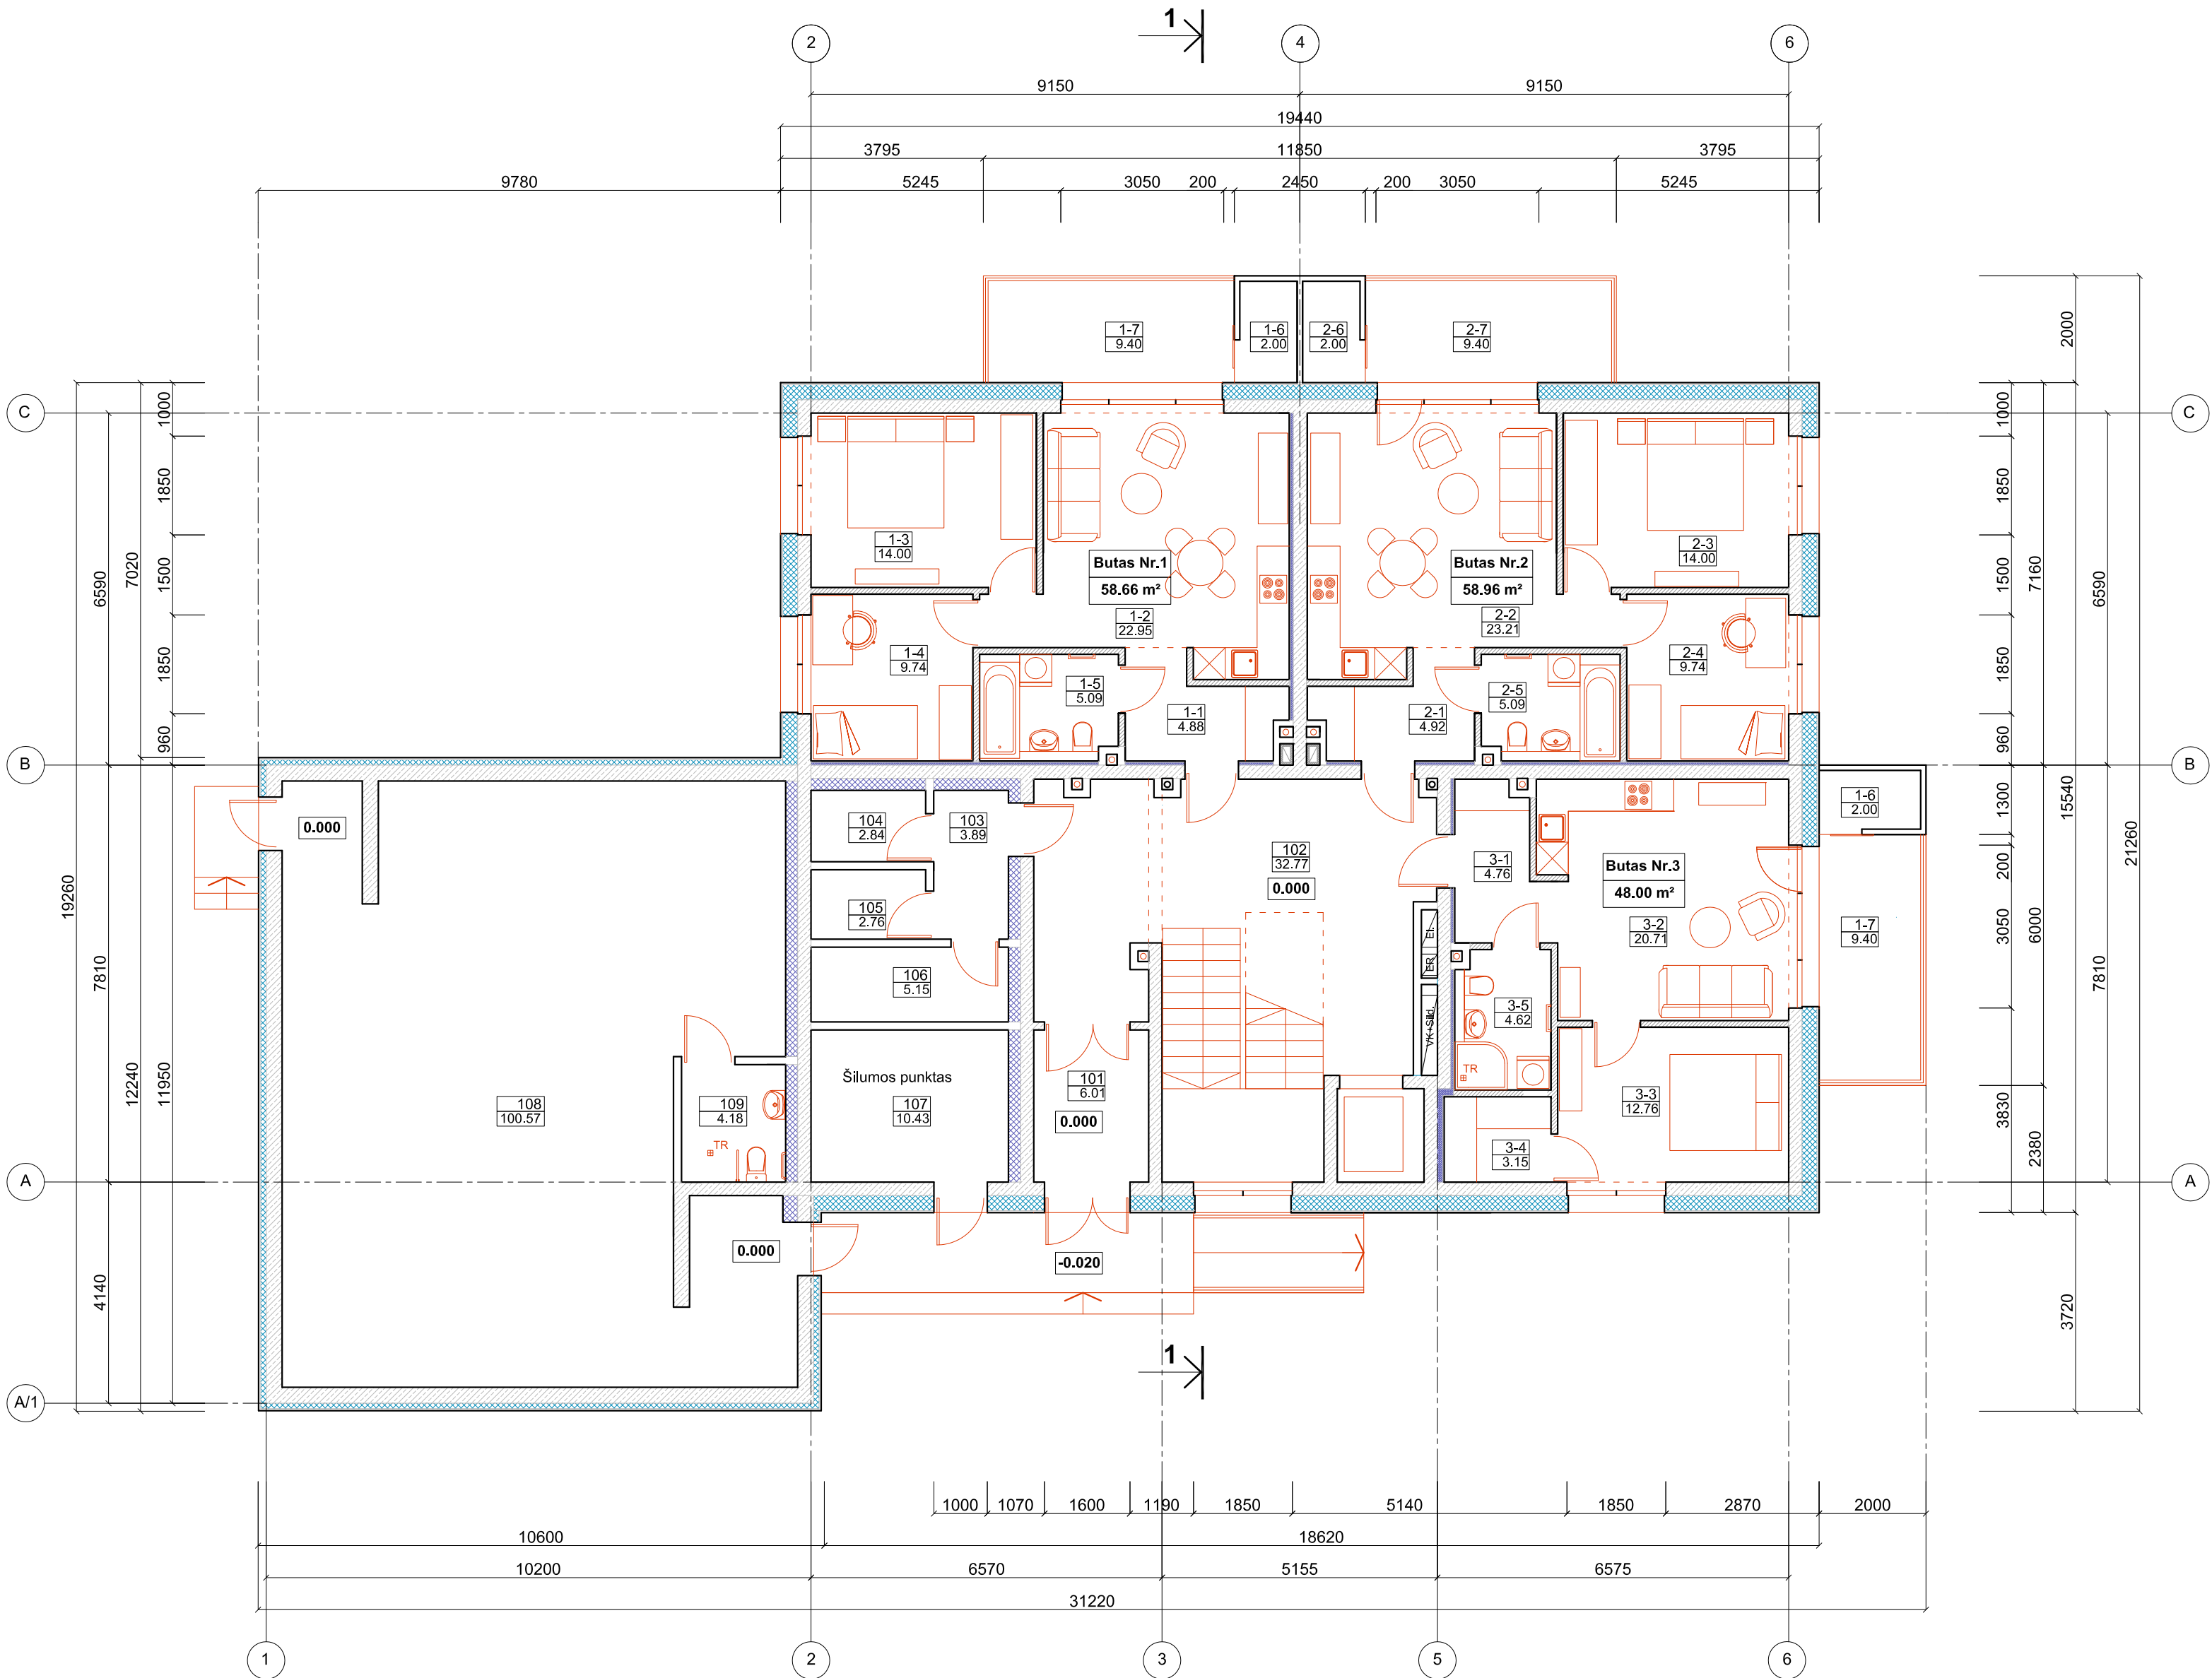


SUTARTINIAI ŽYMĖJIMAI	
	Monolitinis gelžbetonis
	Pertvarinių blokelių mūras
	Šiluminė izoliacija
	Šiluminė, garso izoliacija (tarptutinės sienos, sandėliukų zona)
	Metalinio karkaso pertvaros (150 mm storio) su garso izoliacija ir po 2 sl. gipso-kartono plokščių iš abiejų pusių
	Patalpų numeracija
	Patalpos plotas m²
	Aukšto grindų alt.

PIRMO AUKŠTO PATALPŲ EKSPLIKACIJA		
Pat. Nr.	Patalpos pavadinimas	Plotas m²
Butas Nr. 1		
1-1	Koridorius	4.88
1-2	Svetainė su virtuvės zona	22.95
1-3	Kambarys	14.00
1-4	Kambarys	9.74
1-5	Vonios patalpa	5.09
1-6	Pagalbinė patalpa (šalta)	2.00
	Gyvenamasis plotas	46.69
	Pagalbinis plotas	11.97
	Bendras plotas bute Nr. 1	58.66
1-7	Terasa	9.40
Butas Nr. 2		
2-1	Koridorius	4.92
2-2	Svetainė su virtuvės zona	23.21
2-3	Kambarys	14.00
2-4	Kambarys	9.74
2-5	Vonios patalpa	5.09
2-6	Pagalbinė patalpa (šalta)	2.00
	Gyvenamasis plotas	46.95
	Pagalbinis plotas	12.01
	Bendras plotas bute Nr. 2	58.96
2-7	Terasa	9.40
Butas Nr. 3		
3-1	Koridorius	4.76
3-2	Svetainė su virtuvės zona	20.71
3-3	Kambarys	12.76
3-4	Drabužinė	3.15
3-5	Vonios patalpa	4.62
3-6	Pagalbinė patalpa (šalta)	2.00
	Gyvenamasis plotas	33.47
	Pagalbinis plotas	14.53
	Bendras plotas bute Nr. 3	48.00
3-7	Terasa	9.40
	Bendras plotas 3 butų aukšte	165.62
Bendro naudojimo patalpos		
101	Tambūras	6.01
102	Holas su laiptine	32.77
103	Koridorius	3.89
104	Sandėliukas	2.84
105	Sandėliukas	2.76
106	Techninė patalpa	5.15
107	Šilumos punktas	10.43
	Viso ploto pirmame aukšte be priedangos	229.47
108	Priedanga	100.57
109	Sanmazgas (ŽN)	4.18
	Viso ploto su priedanga	334.22

0	2026	Projektiniai pasiūlymai					
Laida	Išleidimo data	Laidos statusas. Keitimo priežastis (jei taikoma)					
Atestato Nr.	Projektuotojas			Projekto pavadinimas			
	UAB V PROJEKTAI Įm. k. 133307367			DVYLIKOS DAUGIABUČIŲ (DAUGIABUČIŲ PASKIRTIES GRUPĖS) NAMŲ ŠALDYTUVŲ G. 42, KAUNE, STATYBOS PROJEKTAS			
				Statinio pavadinimas DAUGIABUTIS GYVENAMAS NAMAS Nr. 09, 10			
A763	PV/PDV	R. Valatkevičienė		2025-12	Brėžinys	Laida 0	
	Arch.	A. Šileikytė		2025-12			
A2229	Arch.	E. Baranauskienė		2025-12			
LT	Statytojas			Žymuo		Lapas	Lapų
	KŪB "Mana investicinė bendrovė"			2025-104-09,10-PP-SA,B-1		1	1

ANTRO AUKŠTO PLANAS M 1:100

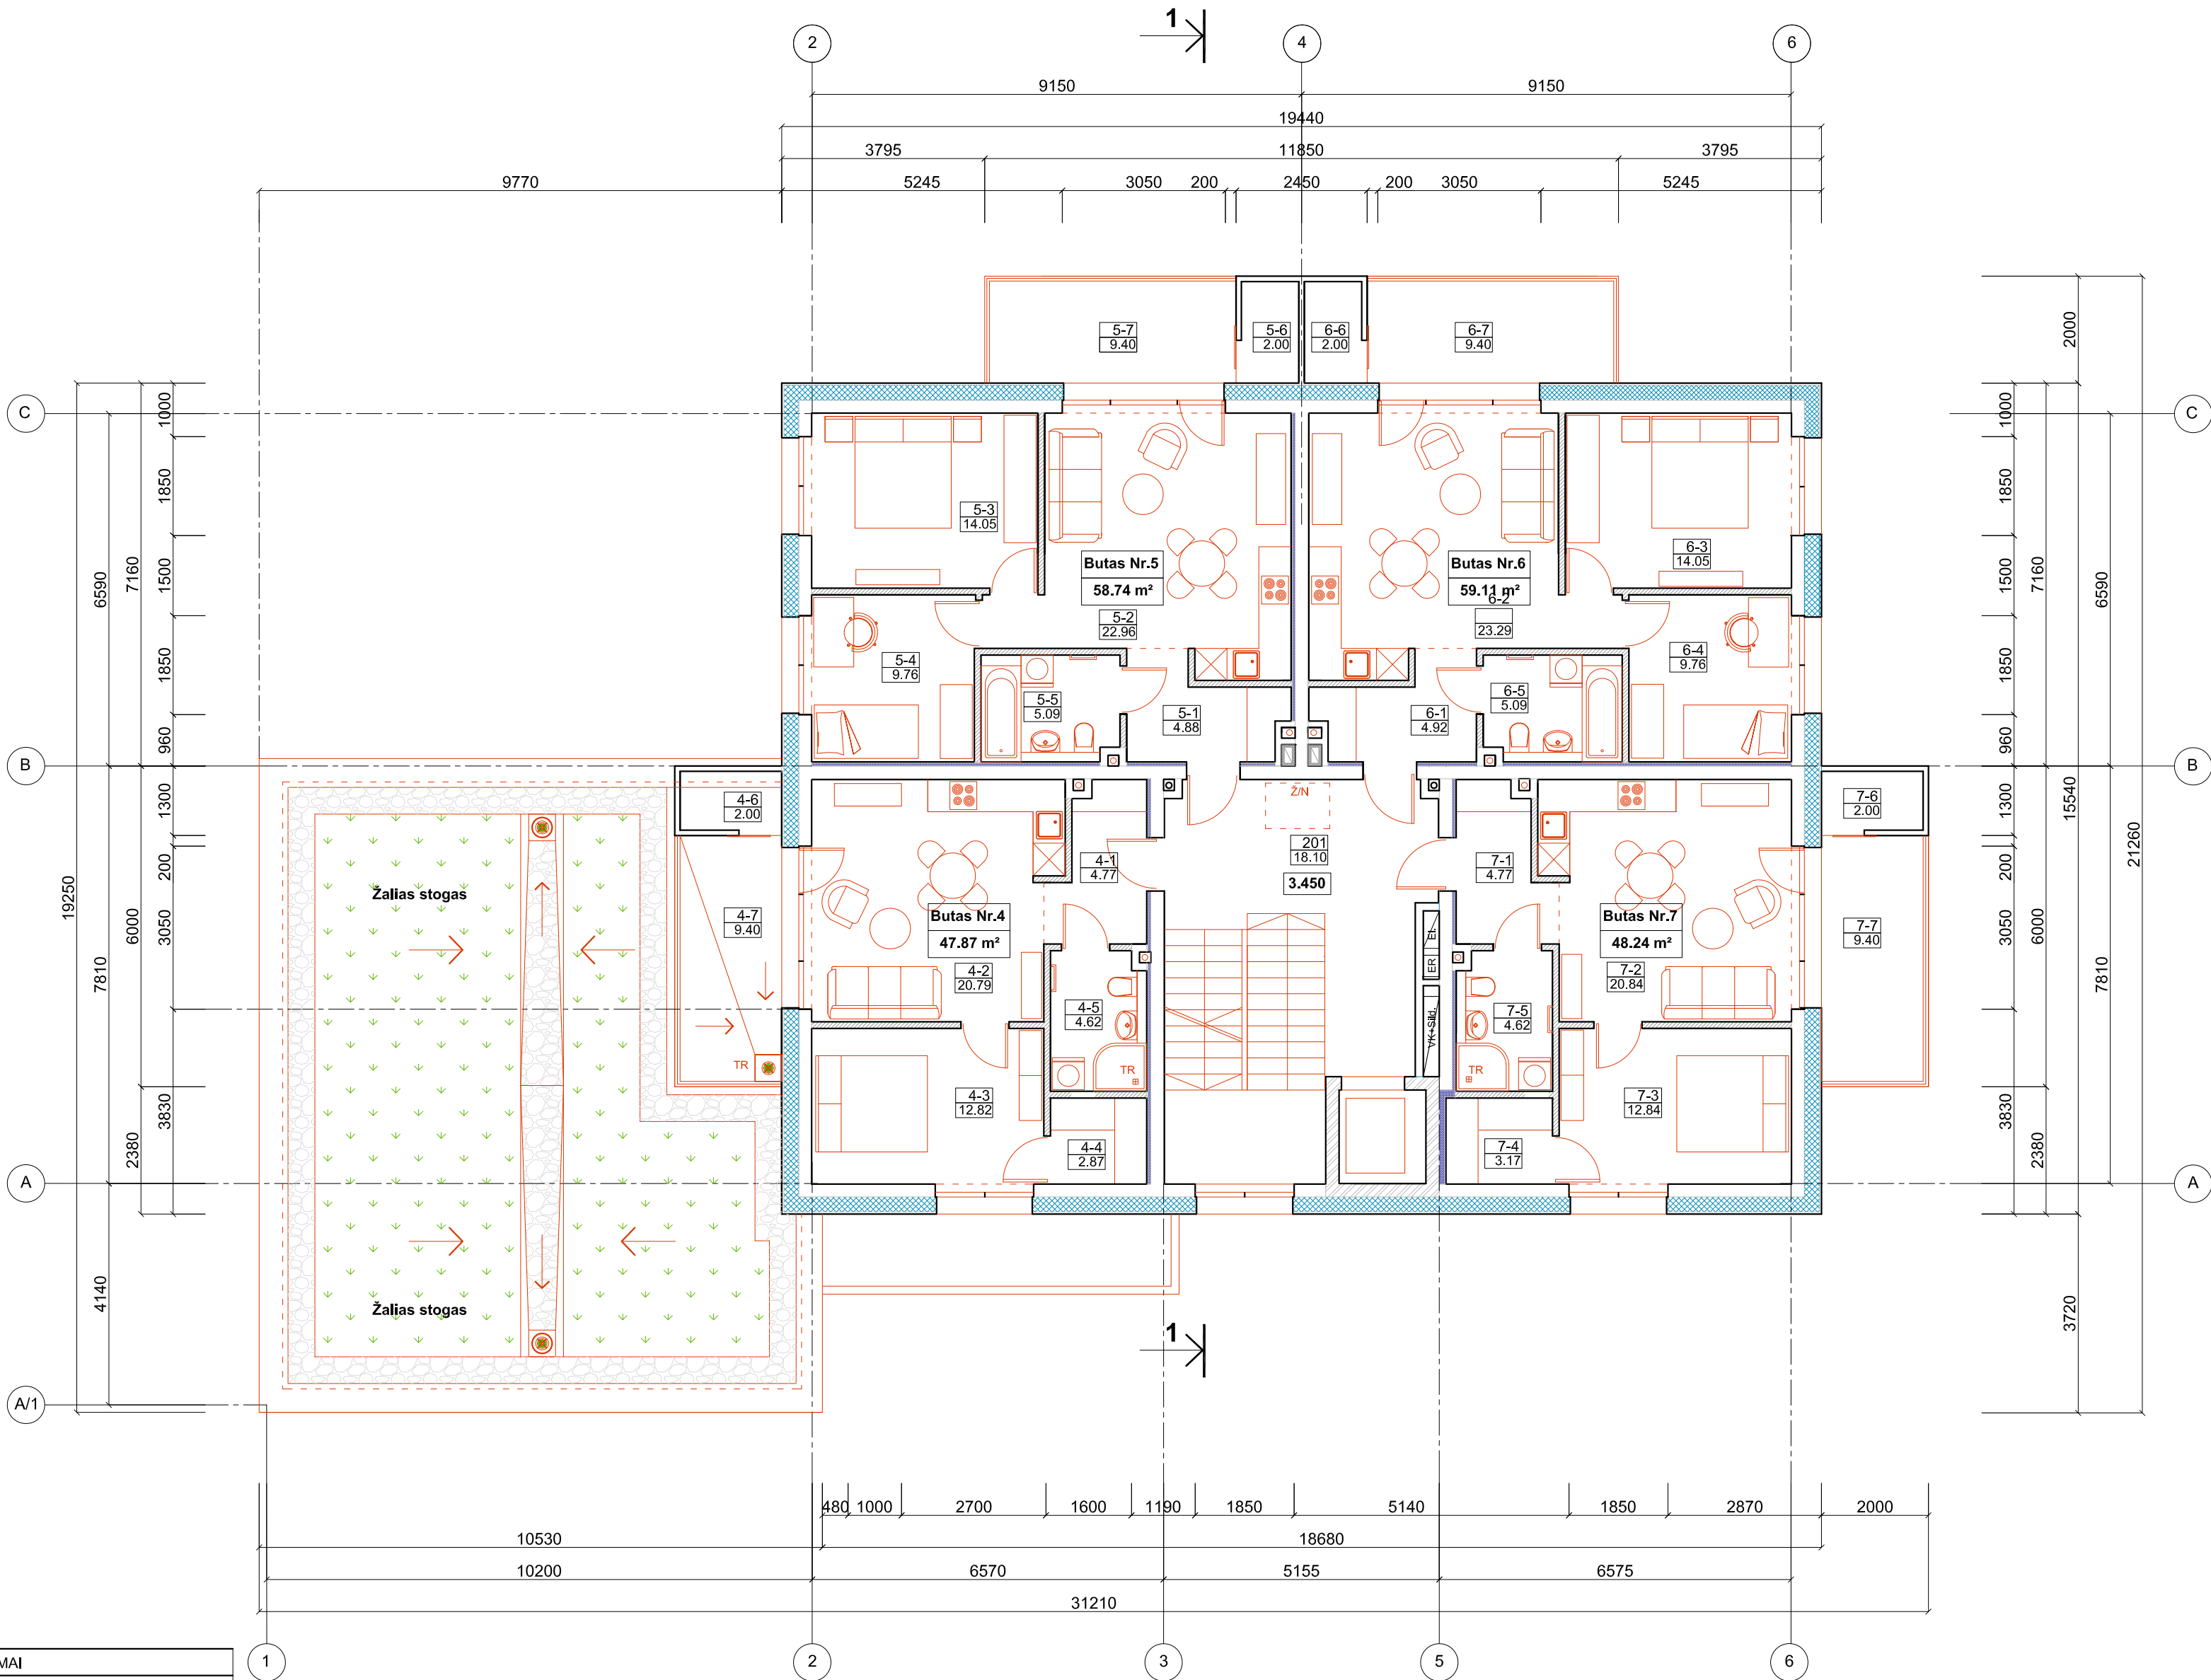


SUTARTINIAI ŽYMĖJIMAI	
	Blokelių mūras
	Šiluminė izoliacija
	Šiluminė, garso izoliacija (tarbutinės sienos, sandėliukų zona)
	Metalinio karkaso pertvaros (150 mm storio) su garso izoliacija ir po 2 sl. gipso-kartono plokščių iš abiejų pusių
	Patalpų numeracija Patalpos plotas m²
	Aukšto grindų alt.
	Žalio stogo augalinis sluoksnis
	Žalio stogo skaldos sluoksnis

ANTRO AUKŠTO PATALPŲ EKSPLIKACIJA		
Pat. Nr.	Patalpos pavadinimas	Plotas m²
Butas Nr. 4		
4-1	Koridorius	4.77
4-2	Svetainė su virtuvės zona	20.79
4-3	Kambarys	12.82
4-4	Drabužinė	2.87
4-5	Vonios patalpa	4.62
4-6	Pagalbinė patalpa (šalta)	2.00
	Gyvenamasis plotas	33.61
	Pagalbinis plotas	14.26
Bendras plotas bute Nr. 4		47.87
4-7	Balkonas	9.40
Butas Nr. 5		
5-1	Koridorius	4.88
5-2	Svetainė su virtuvės zona	22.96
5-3	Kambarys	14.05
5-4	Kambarys	9.76
5-5	Vonios patalpa	5.09
5-6	Pagalbinė patalpa (šalta)	2.00
	Gyvenamasis plotas	46.77
	Pagalbinis plotas	11.97
Bendras plotas bute Nr. 5		58.74
5-7	Balkonas	9.40
Butas Nr. 6		
6-1	Koridorius	4.92
6-2	Svetainė su virtuvės zona	23.29
6-3	Kambarys	14.05
6-4	Kambarys	9.76
6-5	Vonios patalpa	5.09
6-6	Pagalbinė patalpa (šalta)	2.00
	Gyvenamasis plotas	47.10
	Pagalbinis plotas	12.01
Bendras plotas bute Nr. 6		59.11
6-7	Balkonas	9.40
Butas Nr. 7		
7-1	Koridorius	4.77
7-2	Svetainė su virtuvės zona	20.84
7-3	Kambarys	12.84
7-4	Drabužinė	3.17
7-5	Vonios patalpa	4.62
7-6	Pagalbinė patalpa (šalta)	2.00
	Gyvenamasis plotas	33.68
	Pagalbinis plotas	14.56
Bendras plotas bute Nr. 7		48.24
7-7	Balkonas	9.40
Bendras plotas 4 butų aukšte		213.96
Patalpos bendro naudojimo		
201	Koridorius su laiptine	18.10
Viso ploto antrame aukšte		232.06

0	2025	Projektiniai pasiūlymai			
Laida	Išleidimo data	Laidos statusas. Keitimo priežastis (jei taikoma)			
Atestato Nr.	Projektuotojas UAB V PROJEKTAI Įm. k. 133307367		Projekto pavadinimas DVYLIKOS DAUGIABUČIŲ (DAUGIABUČIŲ PASKIRTIES GRUPĖS) NAMŲ ŠALDYTUVŲ G. 42, KAUNE, STATYBOS PROJEKTAS		
			Statinio pavadinimas DAUGIABUTIS GYVENAMAS NAMAS Nr. 09, 10		
	A763	PV/PDV	R. Valatkevičienė	2025-12	Brėžinys
		Arch.	A. Šileikytė	2025-12	ANTRO AUKŠTO PLANAS M 1:100
	A2229	Arch.	E. Baranauskienė	2025-12	
LT	Statytojas		Žymuo		Lapas
	KŪB "Mana investicinė bendrovė"		2025-104-09,10-PP-SA.B-2		Lapų
					1
					1

TREČIO AUKŠTO PLANAS M 1:100

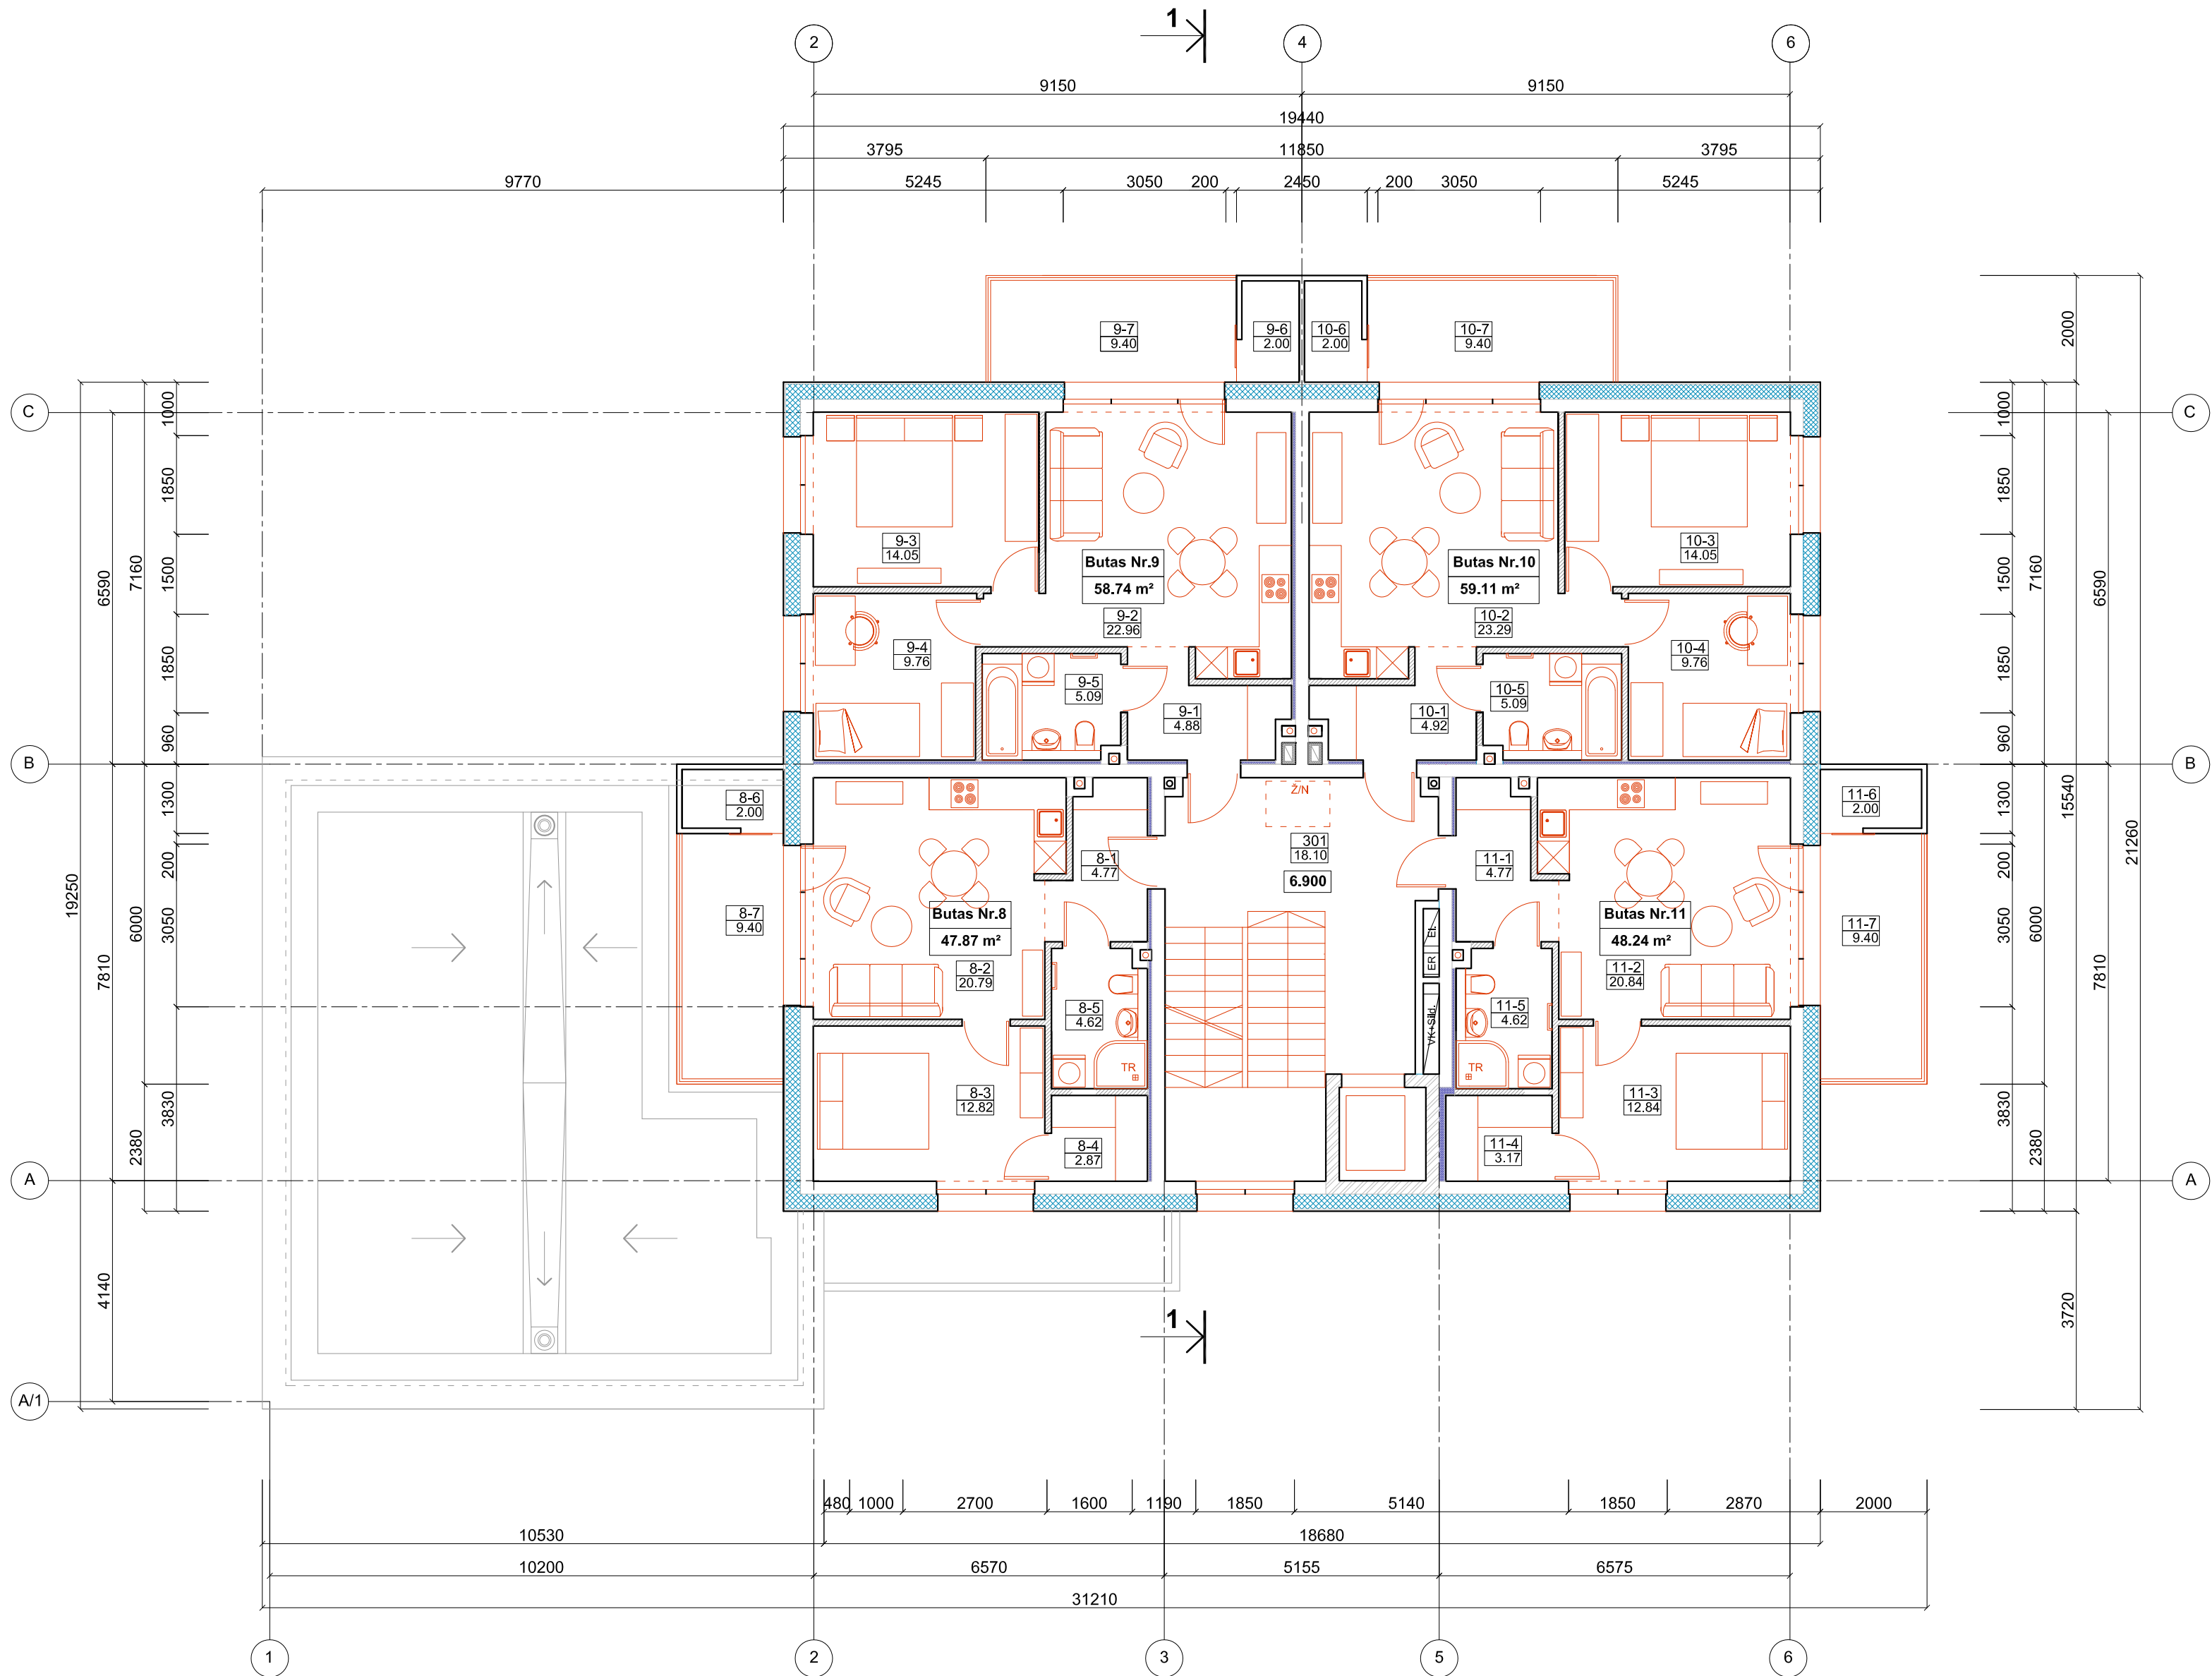


TREČIO AUKŠTO PATALPŲ EKSPLIKACIJA		
Pat. Nr.	Patalpos pavadinimas	Plotas m²
Butas Nr. 8		
8-1	Koridorius	4.77
8-2	Svetainė su virtuvės zona	20.79
8-3	Kambarys	12.82
8-4	Drabužinė	2.87
8-5	Vonios patalpa	4.62
8-6	Pagalbinė patalpa (šalta)	2.00
	Gyvenamasis plotas	33.61
	Pagalbinis plotas	14.26
Bendras plotas bute Nr. 8		47.87
Butas Nr. 9		
9-1	Koridorius	4.88
9-2	Svetainė su virtuvės zona	22.96
9-3	Kambarys	14.05
9-4	Kambarys	9.76
9-5	Vonios patalpa	5.09
9-6	Pagalbinė patalpa (šalta)	2.00
	Gyvenamasis plotas	46.77
	Pagalbinis plotas	11.97
Bendras plotas bute Nr. 9		58.74
Butas Nr. 10		
10-1	Koridorius	4.92
10-2	Svetainė su virtuvės zona	23.29
10-3	Kambarys	14.05
10-4	Kambarys	9.76
10-5	Vonios patalpa	5.09
10-6	Pagalbinė patalpa (šalta)	2.00
	Gyvenamasis plotas	47.10
	Pagalbinis plotas	12.01
Bendras plotas bute Nr. 10		59.11
Butas Nr. 11		
11-1	Koridorius	4.77
11-2	Svetainė su virtuvės zona	20.84
11-3	Kambarys	12.84
11-4	Drabužinė	3.17
11-5	Vonios patalpa	4.62
11-6	Pagalbinė patalpa (šalta)	2.00
	Gyvenamasis plotas	33.68
	Pagalbinis plotas	14.56
Bendras plotas bute Nr. 11		48.24
Bendras plotas 4 butų aukšte		
Patalpos bendro naudojimo		213.96
301	Koridorius su laiptine	18.10
Viso ploto trečiame aukšte		232.06

SUTARTINIAI ŽYMĖJIMAI	
	Blokelių mūras
	Šiluminė izoliacija
	Šiluminė, garso izoliacija (tarpatinė sienos, sandėliukų zona)
	Metalinio karkaso pertvaros (150 mm storio) su garso izoliacija ir po 2 sl. gipso-kartonų plokščių iš abiejų pusių
	Patalpų numeracija Patalpos plotas m²
	Aukšto grindų alt.

0	2025	Projektiniai pasiūlymai						
Laida	Išleidimo data	Laidos statusas. Keitimo priežastis (jei taikoma)						
Atestato Nr.	Projektuotojas			Projekto pavadinimas				
	UAB V PROJEKTAI			DVYLIKOS DAUGIABUČIŲ (DAUGIABUČIŲ PASKIRTIES GRUPĖS) NAMŲ ŠALDYTUVŲ G. 42, KAUNE, STATYBOS PROJEKTAS				
	Jm. k. 133307367			Statinio pavadinimas				
				DAUGIABUTIS GYVENAMAS NAMAS Nr. 09, 10				
A763	PV/PDV	R. Valatkevičienė		2025-12	Brėžinys		Laida	
	Arch.	A. Šileikytė		2025-12			0	
A2229	Arch.	E. Baranauskienė		2025-12				
LT	Statytojas			Žymuo			Lapas	Lapų
	KŪB "Mana investicinė bendrovė"						1	1
				2025-104-09,10-PP-SA.B-3				

KETVIRTO AUKŠTO PLANAS M 1:100

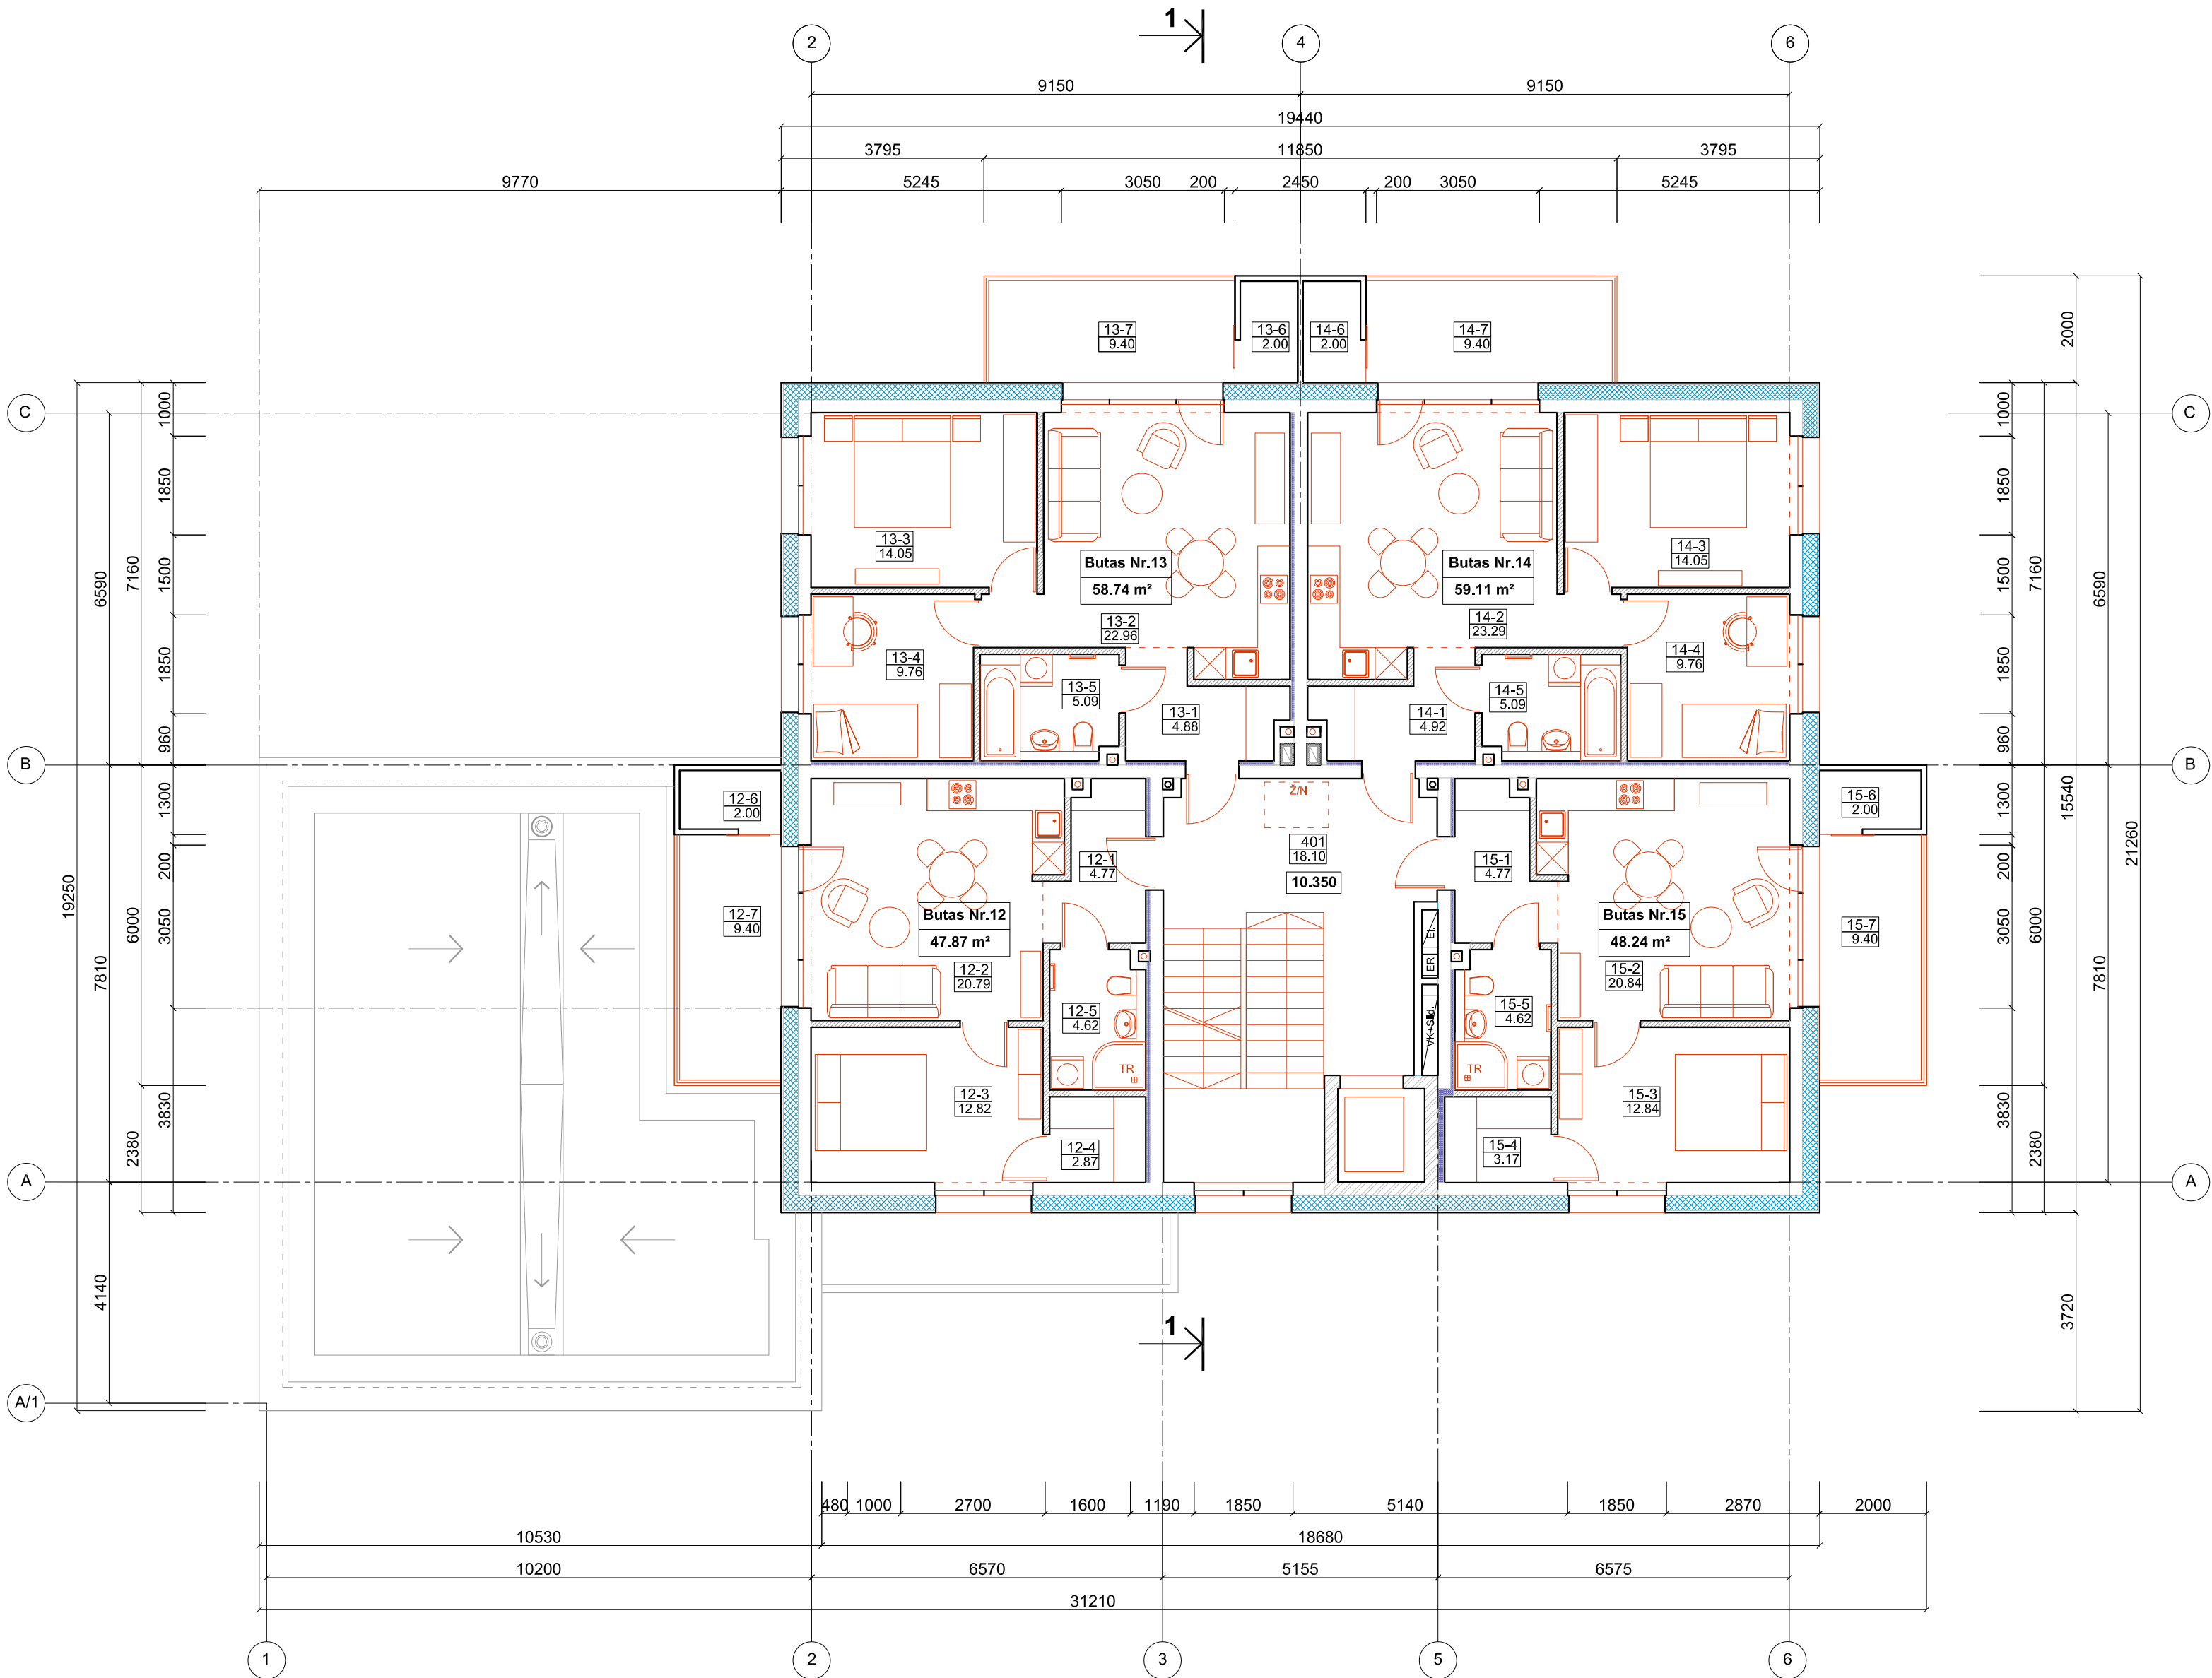


SUTARTINIAI ŽYMĖJIMAI	
	Blokelių mūras
	Šiluminė izoliacija
	Šiluminė, garso izoliacija (tarpatinė sienos, sandėliukų zona)
	Metalinio karkaso pertvaros (150 mm storio) su garso izoliacija ir po 2 sl. gipso-kartono plokščių iš abiejų pusių
	Patalpų numeracija Patalpos plotas m²
	Aukšto grindų alt.

KETVIRTO AUKŠTO PATALPŲ EKSPLIKACIJA		
Pat. Nr.	Patalpos pavadinimas	Plotas m²
Butas Nr. 12		
12-1	Koridorius	4.77
12-2	Svetainė su virtuvės zona	20.79
12-3	Kambarys	12.82
12-4	Drabužinė	2.87
12-5	Vonios patalpa	4.62
12-6	Pagalbinė patalpa (šalta)	2.00
	Gyvenamasis plotas	33.61
	Pagalbinis plotas	14.26
Bendras plotas bute Nr. 12		47.87
12-7	Balkonas	9.40
Butas Nr. 13		
13-1	Koridorius	4.88
13-2	Svetainė su virtuvės zona	22.96
13-3	Kambarys	14.05
13-4	Kambarys	9.76
13-5	Vonios patalpa	5.09
13-6	Pagalbinė patalpa (šalta)	2.00
	Gyvenamasis plotas	46.77
	Pagalbinis plotas	11.97
Bendras plotas bute Nr. 13		58.74
13-7	Balkonas	9.40
Butas Nr. 14		
14-1	Koridorius	4.92
14-2	Svetainė su virtuvės zona	23.29
14-3	Kambarys	14.05
14-4	Kambarys	9.76
14-5	Vonios patalpa	5.09
14-6	Pagalbinė patalpa (šalta)	2.00
	Gyvenamasis plotas	47.10
	Pagalbinis plotas	12.01
Bendras plotas bute Nr. 14		59.11
14-7	Balkonas	9.40
Butas Nr. 15		
15-1	Koridorius	4.77
15-2	Svetainė su virtuvės zona	20.84
15-3	Kambarys	12.84
15-4	Drabužinė	3.17
15-5	Vonios patalpa	4.62
15-6	Pagalbinė patalpa (šalta)	2.00
	Gyvenamasis plotas	33.68
	Pagalbinis plotas	14.56
Bendras plotas bute Nr. 15		48.24
15-7	Balkonas	9.40
Bendras plotas 4 butų aukšte		213.96
Patalpos bendro naudojimo		
401	Koridorius su laiptine	18.10
Viso ploto ketvirtame aukšte		232.06

0	2025	Projektiniai pasiūlymai			
Laida	Išleidimo data	Laidos statusas. Keitimo priežastis (jei taikoma)			
Atestato Nr.	Projektuotojas UAB V PROJEKTAI Įm. k. 133307367		Projekto pavadinimas DVYLIKOS DAUGIABUČIŲ (DAUGIABUČIŲ PASKIRTIES GRUPĖS) NAMŲ ŠALDYTUVŲ G. 42, KAUNE, STATYBOS PROJEKTAS		
	Statinio pavadinimas DAUGIABUTIS GYVENAMAS NAMAS Nr. 09, 10				
	A763	PV/PDV	R. Valatkevičienė	2025-12	Brėžinys
	Arch.	A. Šileikytė		2025-12	KETVIRTO AUKŠTO PLANAS M 1:100
A2229	Arch.	E. Barauskienė		2025-12	
LT	Statytojas		Žymuo		Lapas
	KŪB "Mana investicinė bendrovė"		2025-104-09,10-PP-SA.B-4		Lapų
					1
					1

PENKTO AUKŠTO PLANAS M 1:100

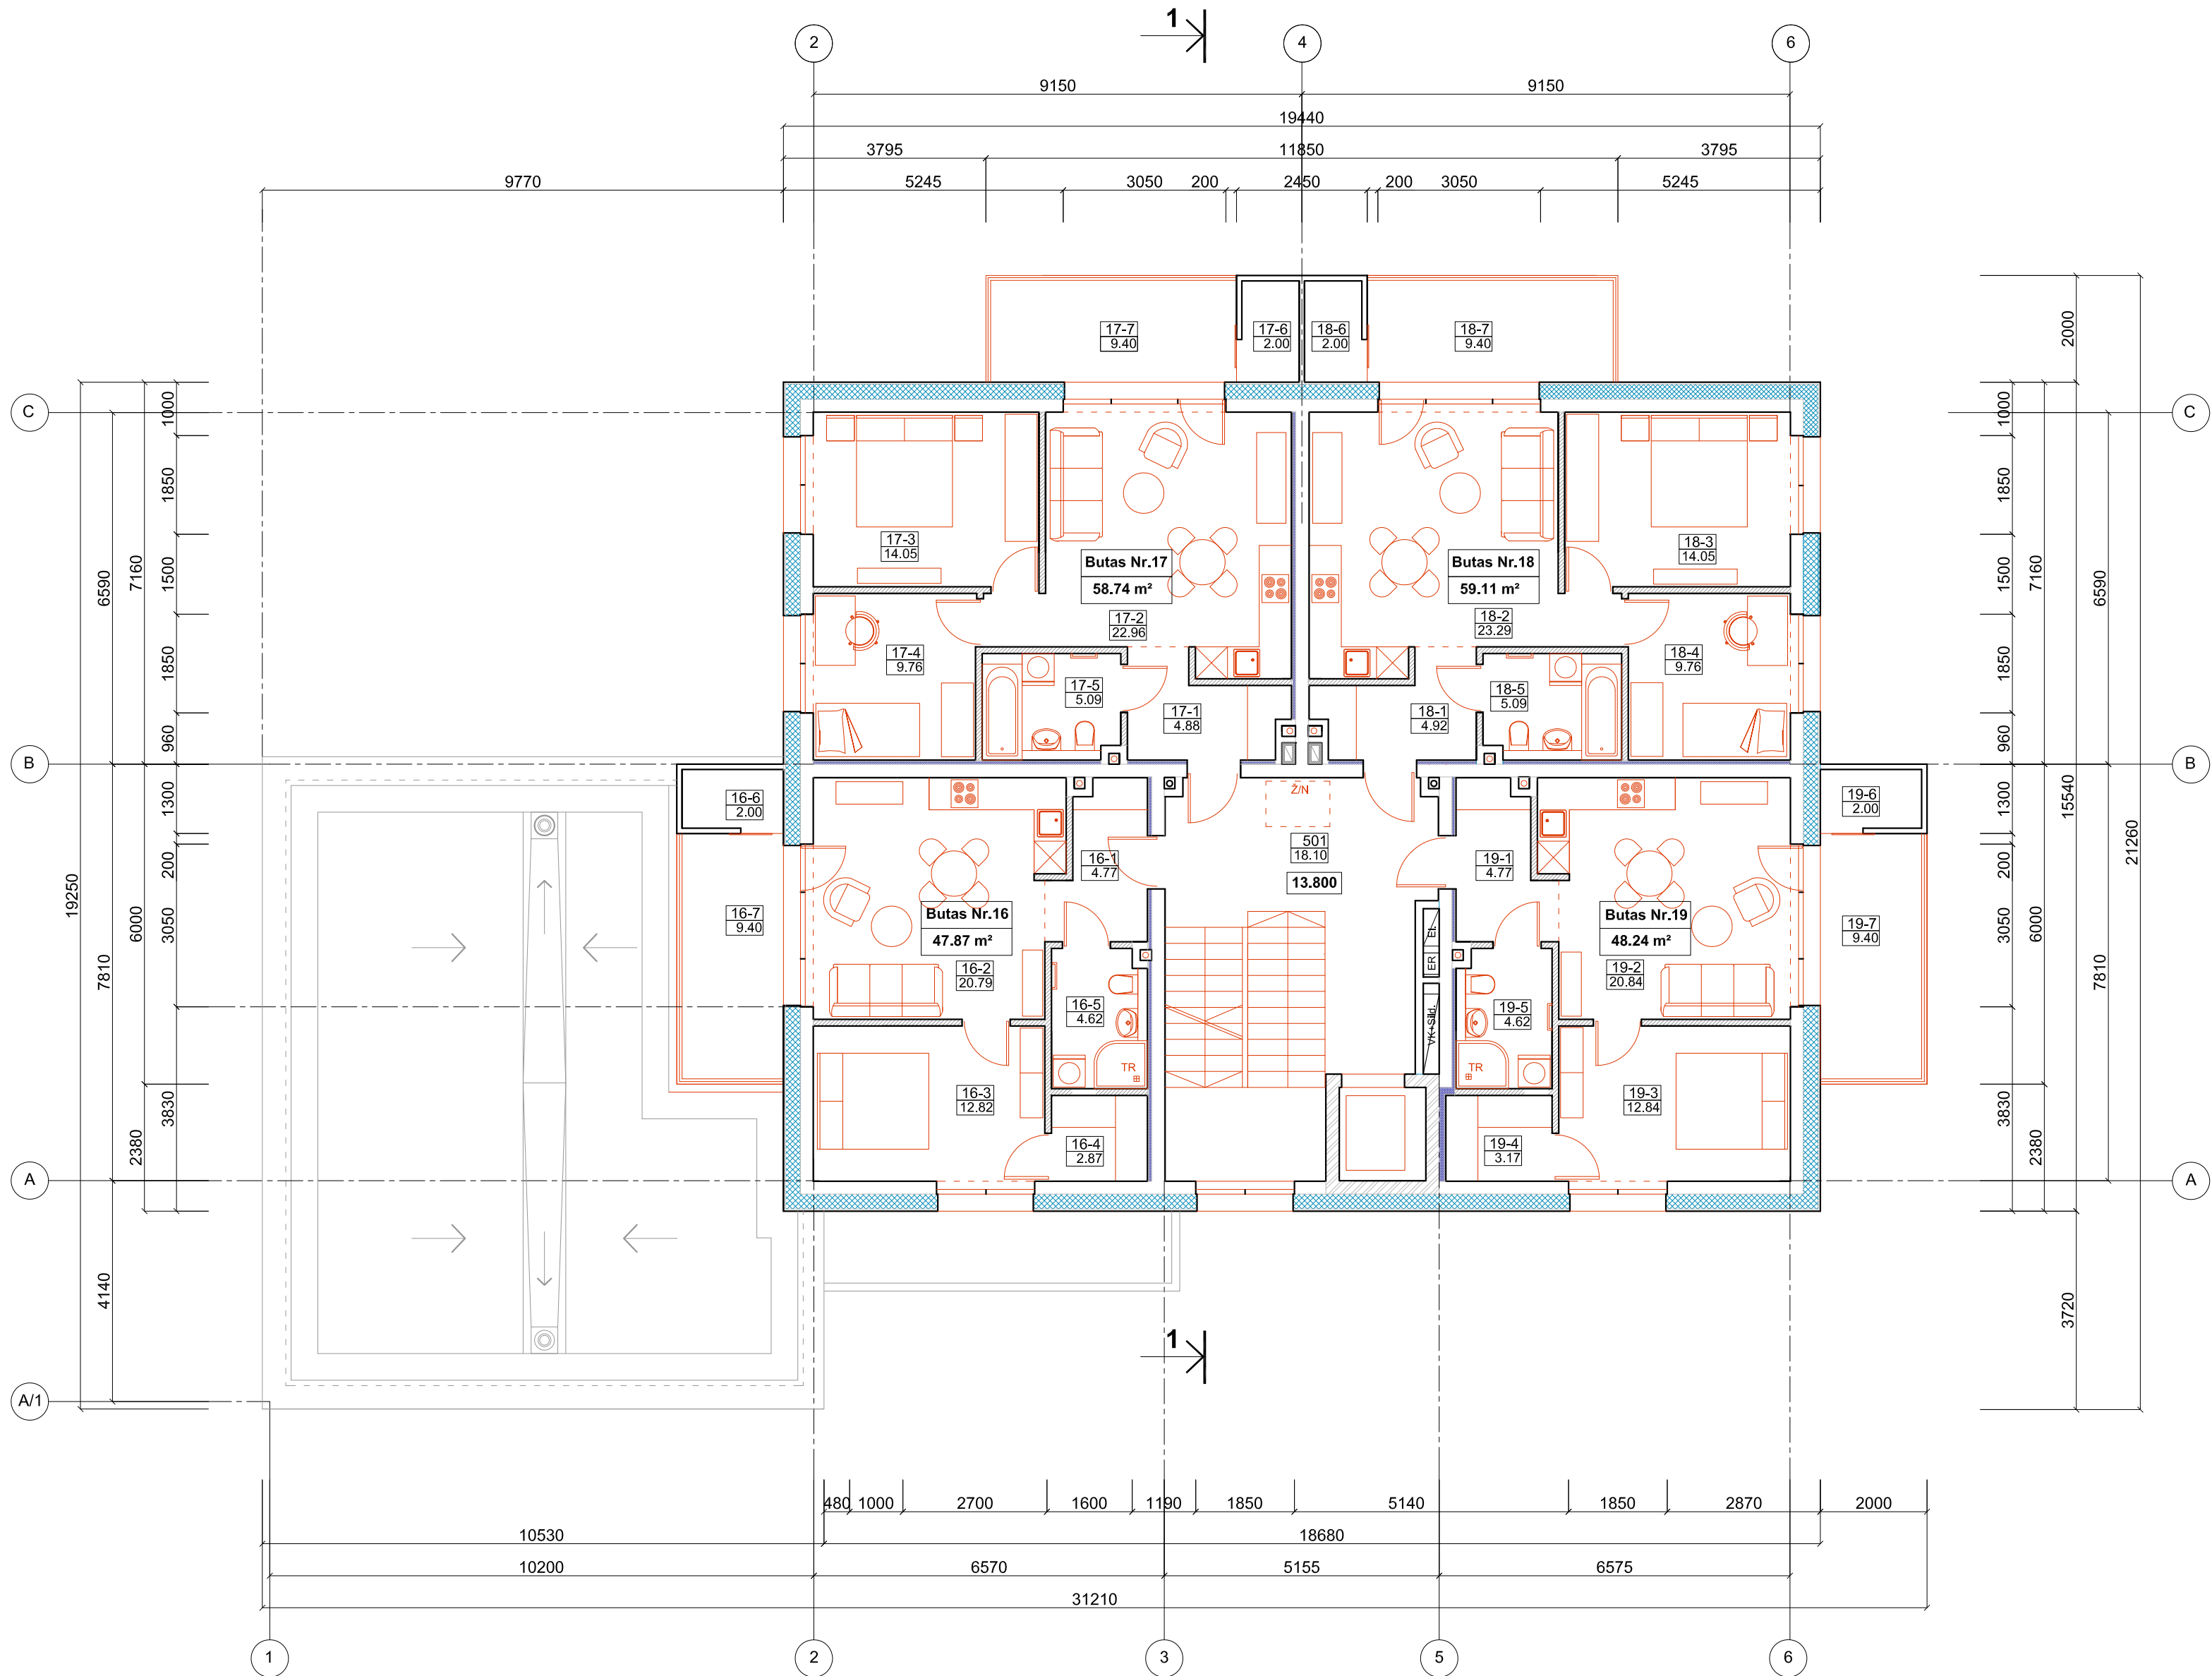


SUTARTINIAI ŽYMĖJIMAI	
	Blokelių mūras
	Šiluminė izoliacija
	Šiluminė, garso izoliacija (tarpatinė sienos, sandėliukų zona)
	Metalinio karkaso pertvaros (150 mm storio) su garso izoliacija ir po 2 sl. gipso-kartono plokščių iš abiejų pusių
	Patalpų numeracija Patalpos plotas m²
	Aukšto grindų alt.

PENKTO AUKŠTO PATALPŲ EKSPLIKACIJA		
Pat. Nr.	Patalpos pavadinimas	Plotas m²
Butas Nr. 16		
16-1	Koridorius	4.77
16-2	Svetainė su virtuvės zona	20.79
16-3	Kambarys	12.82
16-4	Drabužinė	2.87
16-5	Vonios patalpa	4.62
16-6	Pagalbinė patalpa (šalta)	2.00
	Gyvenamasis plotas	33.61
	Pagalbinis plotas	14.26
Bendras plotas bute Nr. 16		47.87
16-7	Balkonas	9.40
Butas Nr. 17		
17-1	Koridorius	4.88
17-2	Svetainė su virtuvės zona	22.96
17-3	Kambarys	14.05
17-4	Kambarys	9.76
17-5	Vonios patalpa	5.09
17-6	Pagalbinė patalpa (šalta)	2.00
	Gyvenamasis plotas	46.77
	Pagalbinis plotas	11.97
Bendras plotas bute Nr. 17		58.74
17-7	Balkonas	9.40
Butas Nr. 18		
18-1	Koridorius	4.92
18-2	Svetainė su virtuvės zona	23.29
18-3	Kambarys	14.05
18-4	Kambarys	9.76
18-5	Vonios patalpa	5.09
18-6	Pagalbinė patalpa (šalta)	2.00
	Gyvenamasis plotas	47.10
	Pagalbinis plotas	12.01
Bendras plotas bute Nr. 18		59.11
18-7	Balkonas	9.40
Butas Nr. 19		
19-1	Koridorius	4.77
19-2	Svetainė su virtuvės zona	20.84
19-3	Kambarys	12.84
19-4	Drabužinė	3.17
19-5	Vonios patalpa	4.62
19-6	Pagalbinė patalpa (šalta)	2.00
	Gyvenamasis plotas	33.68
	Pagalbinis plotas	14.56
Bendras plotas bute Nr. 19		48.24
19-7	Balkonas	9.40
Bendras plotas 4 butų aukšte		213.96
Patalpos bendro naudojimo		
501	Koridorius su laiptine	18.10
Viso ploto penktame aukšte		232.06

0	2025	Projektiniai pasiūlymai						
Laida	Išleidimo data	Laidos statusas. Keitimo priežastis (jei taikoma)						
Atestato Nr.	Projektuotojas UAB V PROJEKTAI Įm. k. 133307367				Projekto pavadinimas DVYLIKOS DAUGIABUČIŲ (DAUGIABUČIŲ PASKIRTIES GRUPĖS) NAMŲ ŠALDYTUVŲ G. 42, KAUNE, STATYBOS PROJEKTAS			
					Statinio pavadinimas DAUGIABUTIS GYVENAMAS NAMAS Nr. 09, 10			
A763	PV/PDV	R. Valatkevičienė		2025-12	Brėžinys PENKTO AUKŠTO PLANAS M 1:100		Laida	
	Arch.	A. Šileikytė		2025-12			0	
A2229	Arch.	E. Baranauskienė		2025-12				
LT	Statytojas				Žymuo 2025-104-09,10-PP-SA.B-5		Lapas	Lapų
	KŪB "Mana investicinė bendrovė"						1	1

ŠEŠTO AUKŠTO PLANAS M 1:100

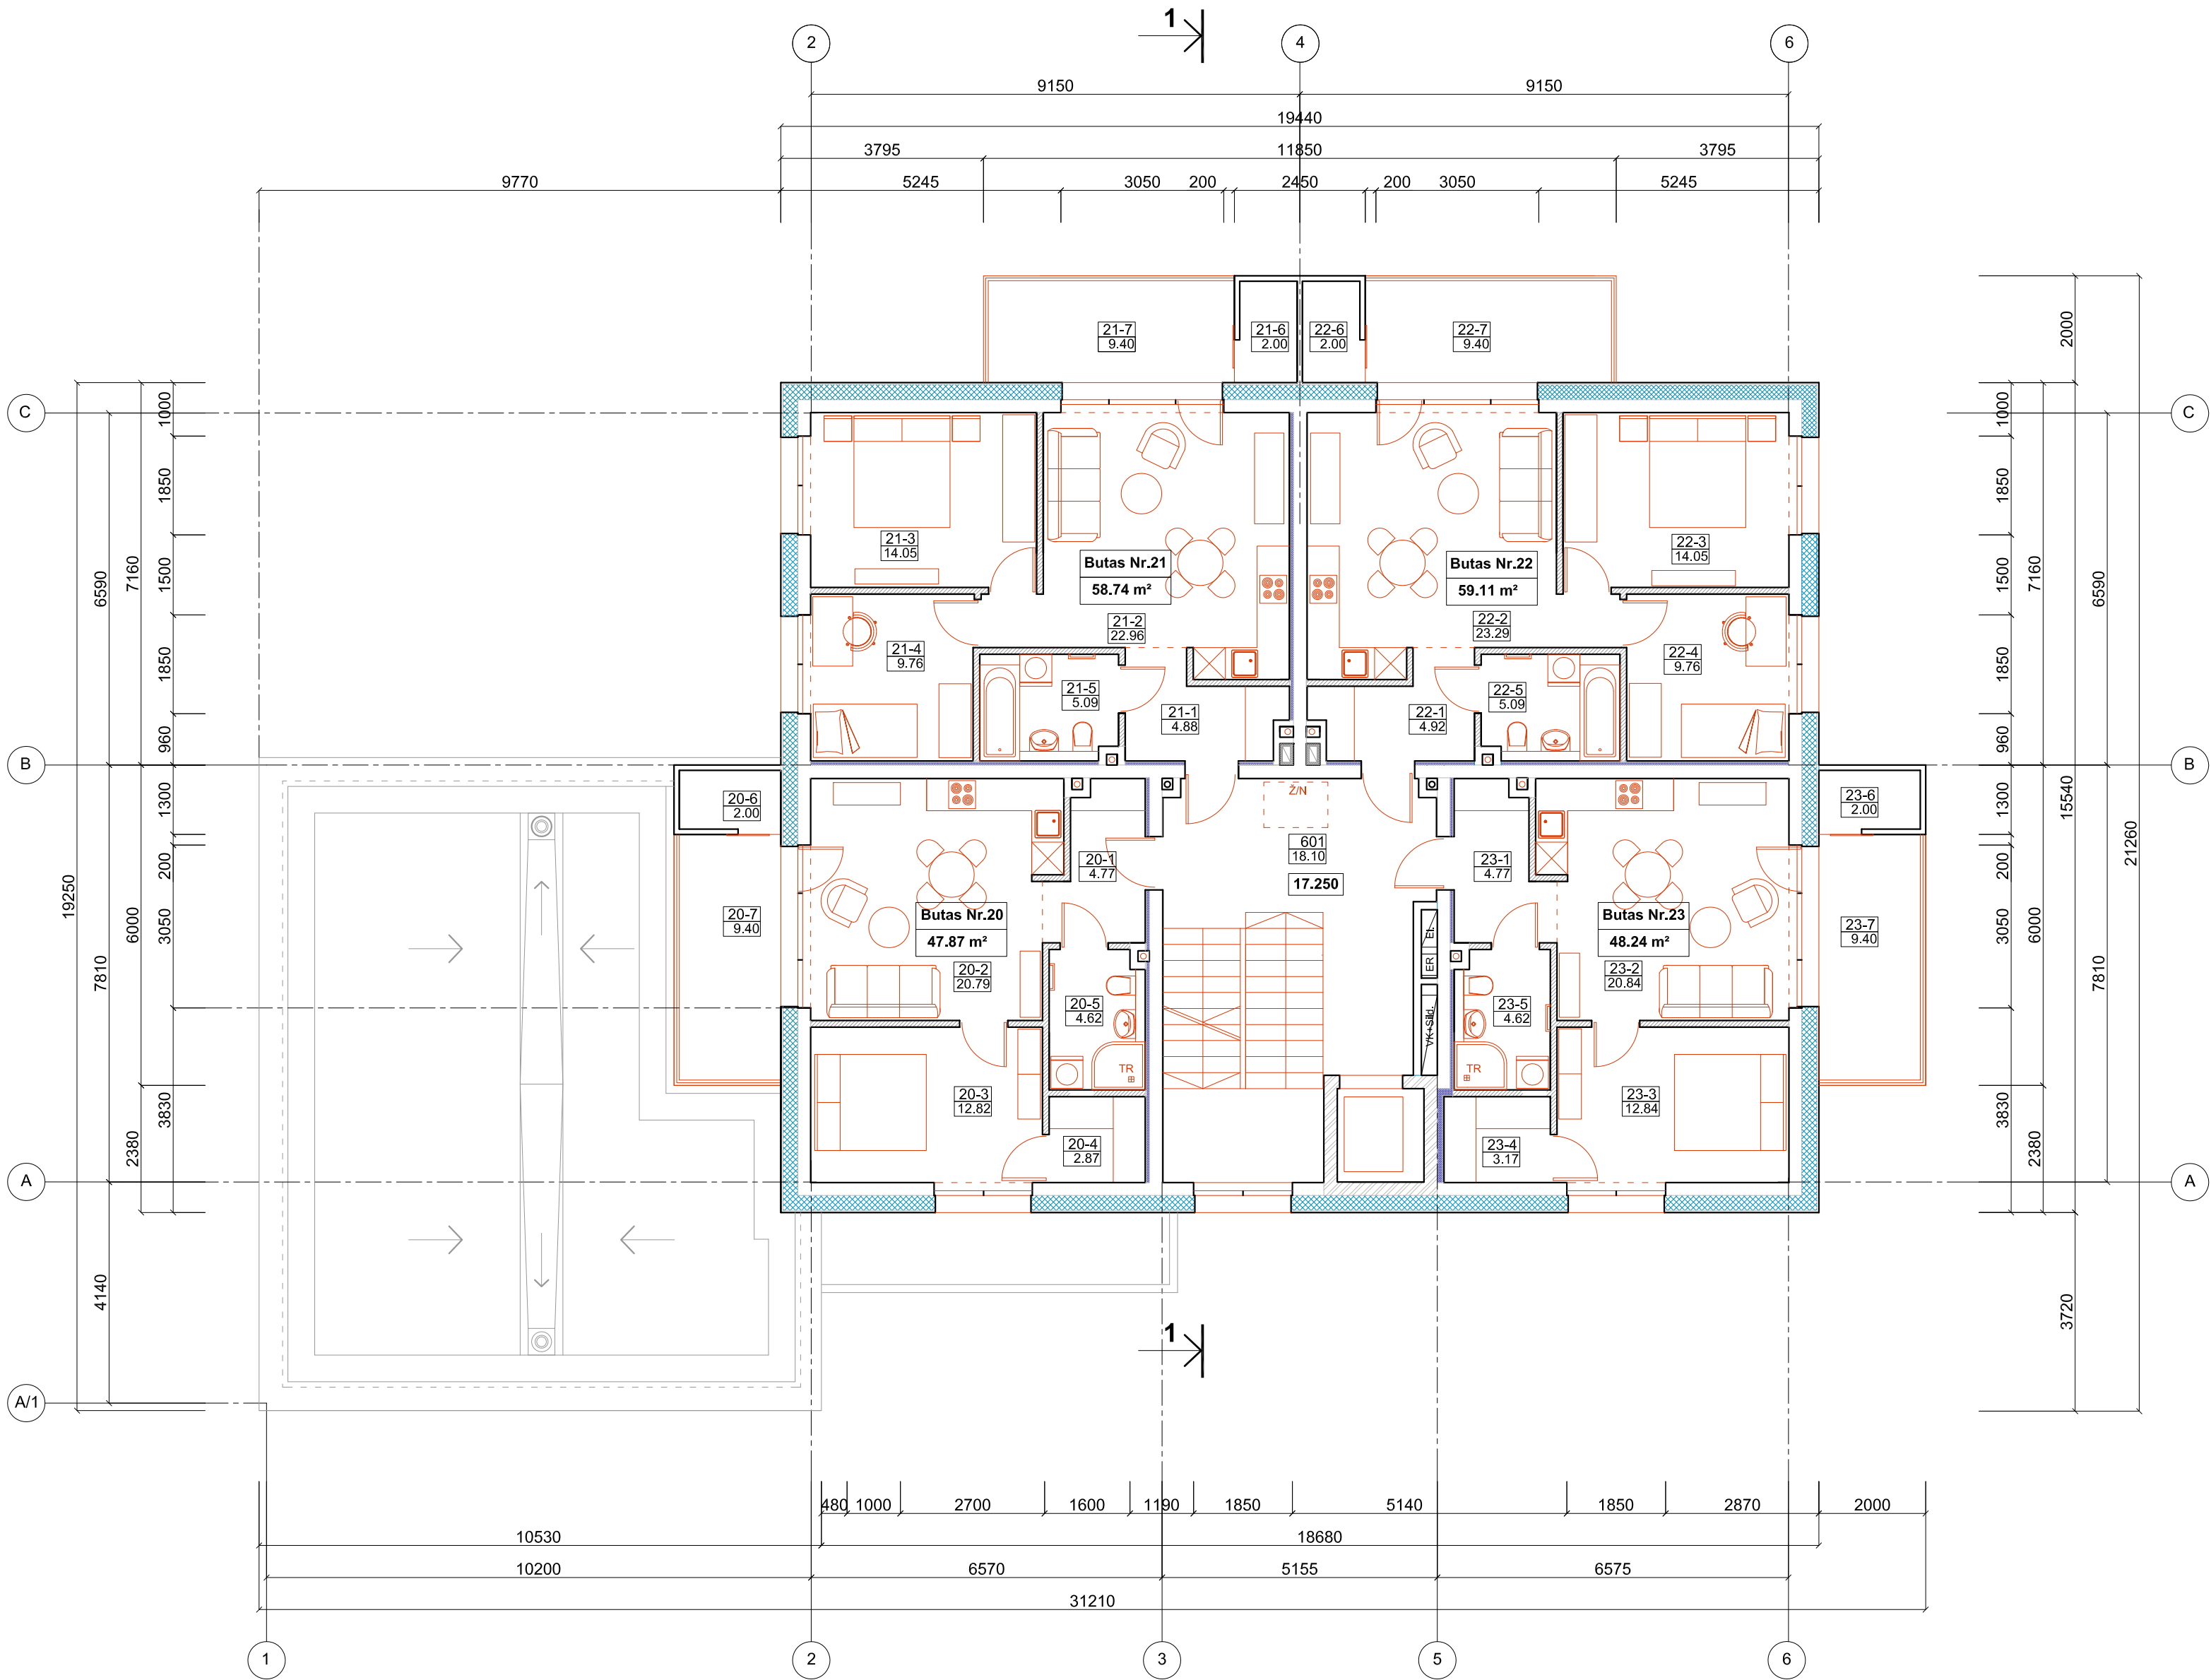


SUTARTINIAI ŽYMĖJIMAI	
	Blokelių mūras
	Šiluminė izoliacija
	Šiluminė, garso izoliacija (tarpatinė sienos, sandėliukų zona)
	Metalinio karkaso pertvaros (150 mm storio) su garso izoliacija ir po 2 sl. gipso-kartonų plokščių iš abiejų pusių
	Patalpų numeracija Patalpos plotas m²
	Aukšto grindų alt.

ŠEŠTO AUKŠTO PATALPŲ EKSPLIKACIJA		
Pat. Nr.	Patalpos pavadinimas	Plotas m²
Butas Nr. 20		
20-1	Koridorius	4.77
20-2	Svetainė su virtuvės zona	20.79
20-3	Kambarys	12.82
20-4	Drabužinė	2.87
20-5	Vonios patalpa	4.62
20-6	Pagalbinė patalpa (šalta)	2.00
	Gyvenamasis plotas	33.61
	Pagalbinis plotas	14.26
Bendras plotas bute Nr. 20		47.87
20-7	Balkonas	9.40
Butas Nr. 17		
21-1	Koridorius	4.88
21-2	Svetainė su virtuvės zona	22.96
21-3	Kambarys	14.05
21-4	Kambarys	9.76
21-5	Vonios patalpa	5.09
21-6	Pagalbinė patalpa (šalta)	2.00
	Gyvenamasis plotas	46.77
	Pagalbinis plotas	11.97
Bendras plotas bute Nr. 21		58.74
21-7	Balkonas	9.40
Butas Nr. 22		
22-1	Koridorius	4.92
22-2	Svetainė su virtuvės zona	23.29
22-3	Kambarys	14.05
22-4	Kambarys	9.76
22-5	Vonios patalpa	5.09
22-6	Pagalbinė patalpa (šalta)	2.00
	Gyvenamasis plotas	47.10
	Pagalbinis plotas	12.01
Bendras plotas bute Nr. 22		59.11
22-7	Balkonas	9.40
Butas Nr. 23		
23-1	Koridorius	4.77
23-2	Svetainė su virtuvės zona	20.84
23-3	Kambarys	12.84
23-4	Drabužinė	3.17
23-5	Vonios patalpa	4.62
23-6	Pagalbinė patalpa (šalta)	2.00
	Gyvenamasis plotas	33.68
	Pagalbinis plotas	14.56
Bendras plotas bute Nr. 23		48.24
23-7	Balkonas	9.40
Bendras plotas 4 butų aukšte		213.96
Patalpos bendro naudojimo		
601	Koridorius su laiptine	18.10
Viso ploto šeštame aukšte		232.06

0	2025	Projektiniai pasiūlymai						
Laida	Išleidimo data	Laidos statusas. Keitimo priežastis (jei taikoma)						
Atestato Nr.	Projektuotojas UAB V PROJEKTAI Įm. k. 133307367				Projekto pavadinimas DVYLIKOS DAUGIABUČIŲ (DAUGIABUČIŲ PASKIRTIES GRUPĖS) NAMŲ ŠALDYTUVŲ G. 42, KAUNE, STATYBOS PROJEKTAS			
					Statinio pavadinimas DAUGIABUTIS GYVENAMAS NAMAS Nr. 09, 10			
A763	PV/PDV	R. Valatkevičienė		2025-12	Brėžinys ŠEŠTO AUKŠTO PLANAS M 1:100		Laida	
	Arch.	A. Šileikytė		2025-12			0	
A2229	Arch.	E. Baranauskienė		2025-12				
LT	Statytojas KŪB "Mana investicinė bendrovė"				Žymuo 2025-104-09,10-PP-SA.B-6		Lapas	Lapų
							1	1

SEPTINTO AUKŠTO PLANAS M 1:100

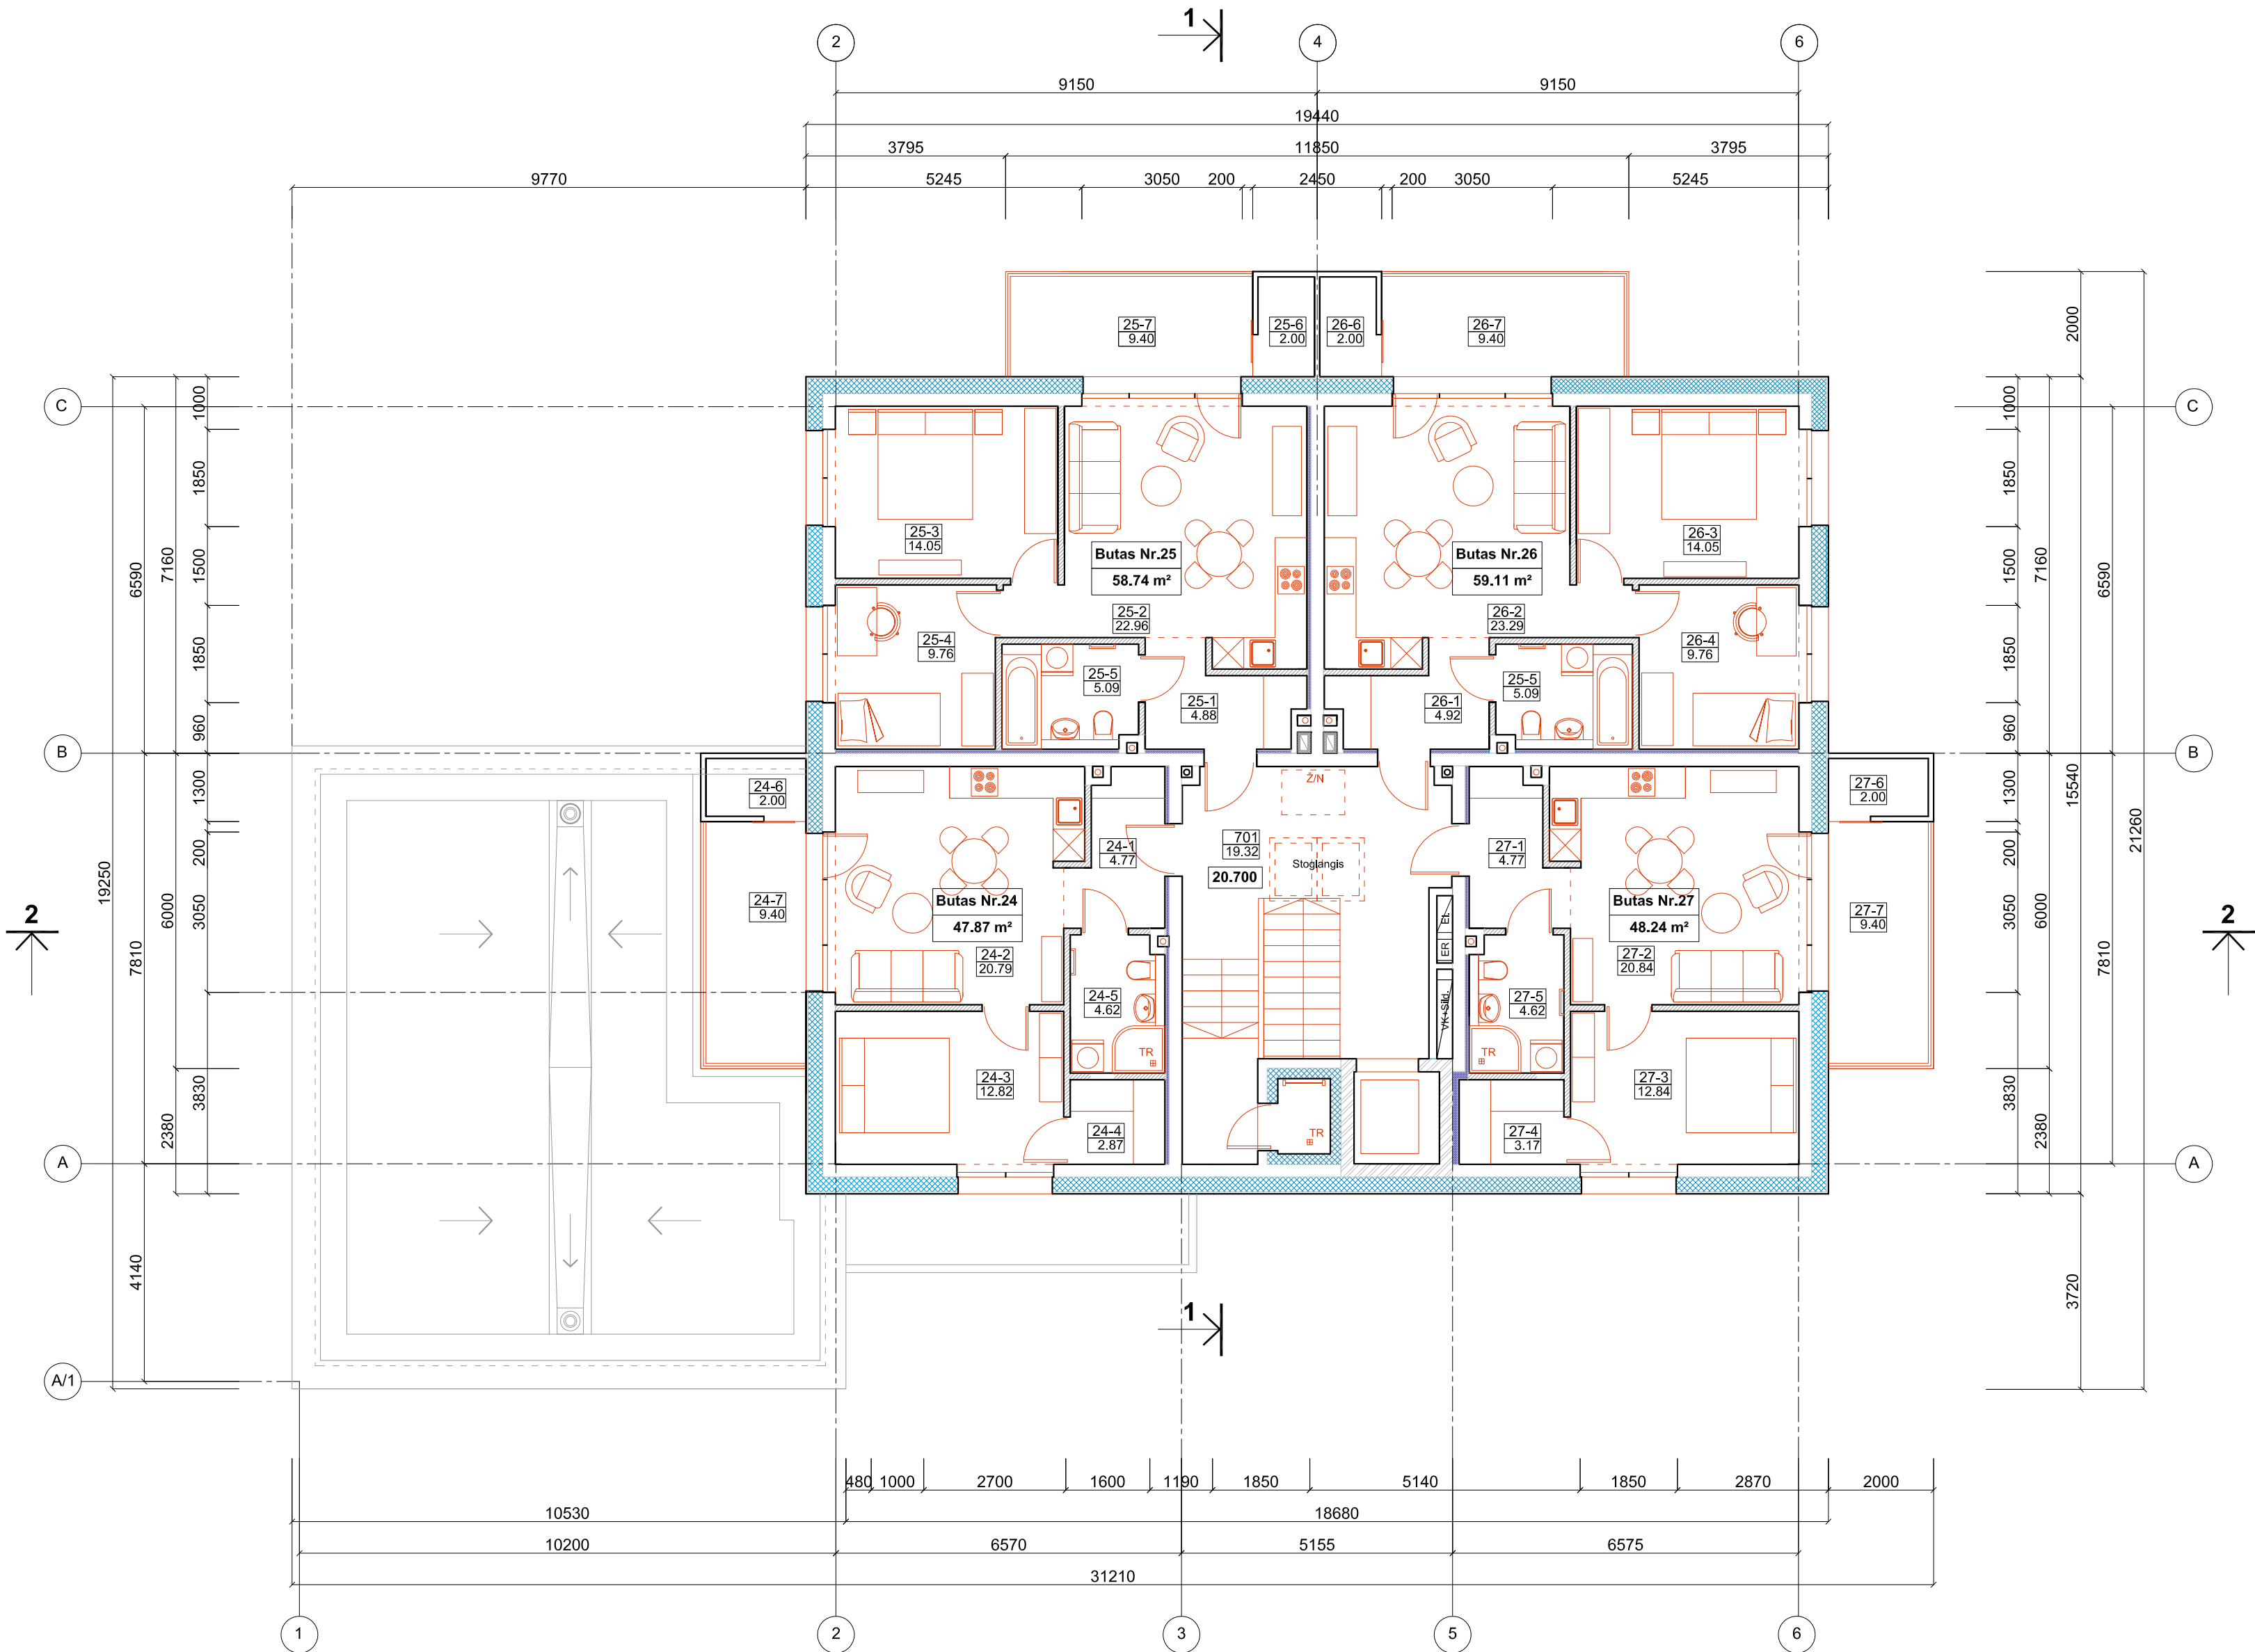


SUTARTINIAI ŽYMĖJIMAI	
	Blokelių mūras
	Šiluminė izoliacija
	Šiluminė, garso izoliacija (tarpatinė sienos, sandėliukų zona)
	Metalinio karkaso pertvaros (150 mm storio) su garso izoliacija ir po 2 sl. gipso-kartono plokščių iš abiejų pusių
	Patalpų numeracija Patalpos plotas m²
	Aukšto grindų alt.

SEPTINTO AUKŠTO PATALPŲ EKSPLIKACIJA		
Pat. Nr.	Patalpos pavadinimas	Plotas m²
Butas Nr. 24		
24-1	Koridorius	4.77
24-2	Svetainė su virtuvės zona	20.79
24-3	Kambarys	12.82
24-4	Drabužinė	2.87
24-5	Vonios patalpa	4.62
24-6	Pagalbinė patalpa (šalta)	2.00
	Gyvenamasis plotas	33.61
	Pagalbinis plotas	14.26
Bendras plotas bute Nr. 24		47.87
24-7	Balkonas	9.40
Butas Nr. 25		
25-1	Koridorius	4.88
25-2	Svetainė su virtuvės zona	22.96
25-3	Kambarys	14.05
25-4	Kambarys	9.76
25-5	Vonios patalpa	5.09
25-6	Pagalbinė patalpa (šalta)	2.00
	Gyvenamasis plotas	46.77
	Pagalbinis plotas	11.97
Bendras plotas bute Nr. 25		58.74
25-7	Balkonas	9.40
Butas Nr. 26		
26-1	Koridorius	4.92
26-2	Svetainė su virtuvės zona	23.29
26-3	Kambarys	14.05
26-4	Kambarys	9.76
26-5	Vonios patalpa	5.09
26-6	Pagalbinė patalpa (šalta)	2.00
	Gyvenamasis plotas	47.10
	Pagalbinis plotas	12.01
Bendras plotas bute Nr. 26		59.11
26-7	Balkonas	9.40
Butas Nr. 27		
27-1	Koridorius	4.77
27-2	Svetainė su virtuvės zona	20.84
27-3	Kambarys	12.84
27-4	Drabužinė	3.17
27-5	Vonios patalpa	4.62
27-6	Pagalbinė patalpa (šalta)	2.00
	Gyvenamasis plotas	33.68
	Pagalbinis plotas	14.56
Bendras plotas bute Nr. 27		48.24
27-7	Balkonas	9.40
Bendras plotas 4 butų aukšte		213.96
Patalpos bendro naudojimo		
601	Koridorius su laiptine	19.32
Viso ploto septintame aukšte		233.28


0	2025	Projektiniai pasiūlymai					
Laida	Išleidimo data	Laidos statusas. Keitimo priežastis (jei taikoma)					
Atestato Nr.	Projektuotojas UAB V PROJEKTAI Įm. k. 133307367			Projekto pavadinimas DVYLIKOS DAUGIABUČIŲ (DAUGIABUČIŲ PASKIRTIES GRUPĖS) NAMŲ ŠALDYTUVŲ G. 42, KAUNE, STATYBOS PROJEKTAS			
				Statinio pavadinimas DAUGIABUTIS GYVENAMAS NAMAS Nr. 09, 10			
	A763	PV/PDV	R. Valatkevičienė		2025-12	Brėžinys SEPTINTO AUKŠTO PLANAS M 1:100	
	Arch.	A. Šileikytė		2025-12	0		
A2229	Arch.	E. Baranauskienė		2025-12			
LT	Statytojas			Žymuo		Lapas	Lapų
	KŪB "Mana investicinė bendrovė"			2025-104-09,10-PP-SA.B-7		1	1

STOGO PLANAS M 1:100

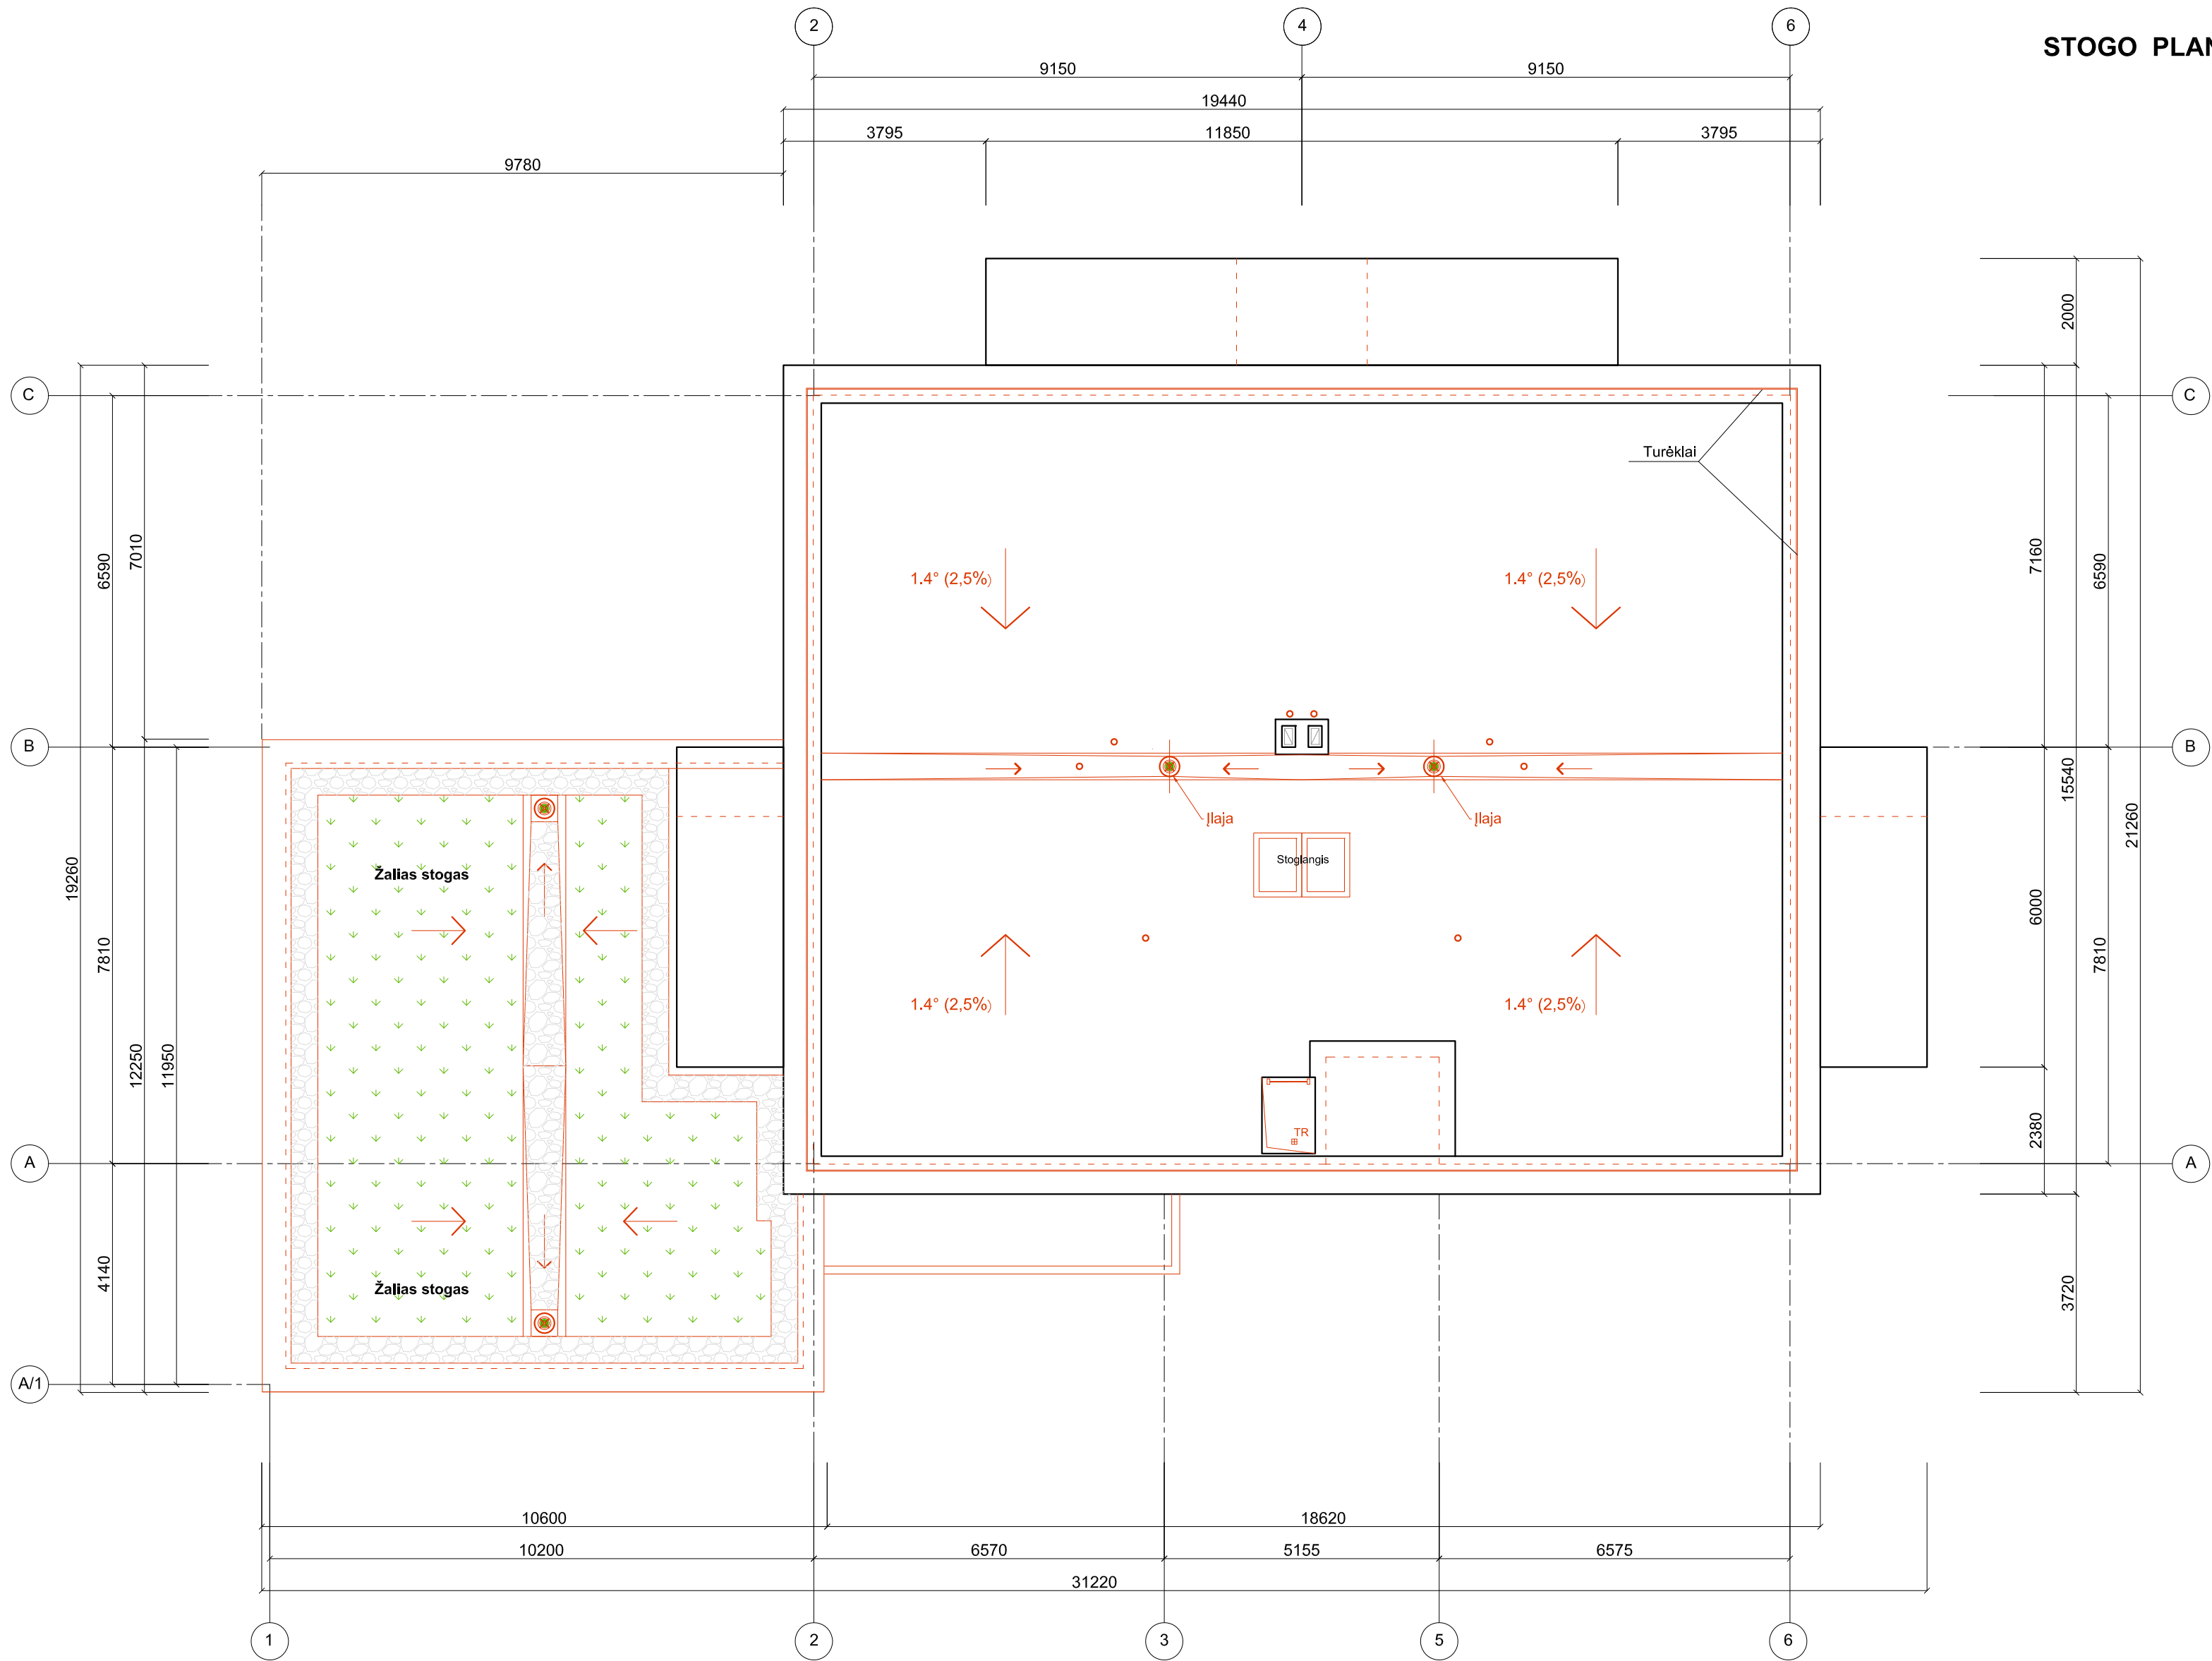

0	2025	Projektiniai pasiūlymai				
Laida	Išleidimo data	Laidos statusas. Keitimo priežastis (jei taikoma)				
Atestato Nr.	Projektuotojas UAB V PROJEKTAI Įm. k. 133307367			Projekto pavadinimas DVYLIKOS DAUGIABUČIŲ (DAUGIABUČIŲ PASKIRTIES GRUPĖS) NAMŲ ŠALDYTUVŲ G. 42, KAUNE, STATYBOS PROJEKTAS		
				Statinio pavadinimas DAUGIABUTIS GYVENAMAS NAMAS Nr. 09, 10		
A763	PV/PDV	R. Valatkevičienė		2025-12	Brėžinys STOGO PLANAS M 1:100	Laida
	Arch.	A. Šileikytė		2025-12		0
A2229	Arch.	E. Baranauskienė		2025-12		
LT	Statytojas KŪB "Mana investicinė bendrovė"			Žymuo 2025-104-09,10-PP-SA.B-8	Lapas	Lapų
					1	1

FASADAS TARP AŠIŲ 1-6

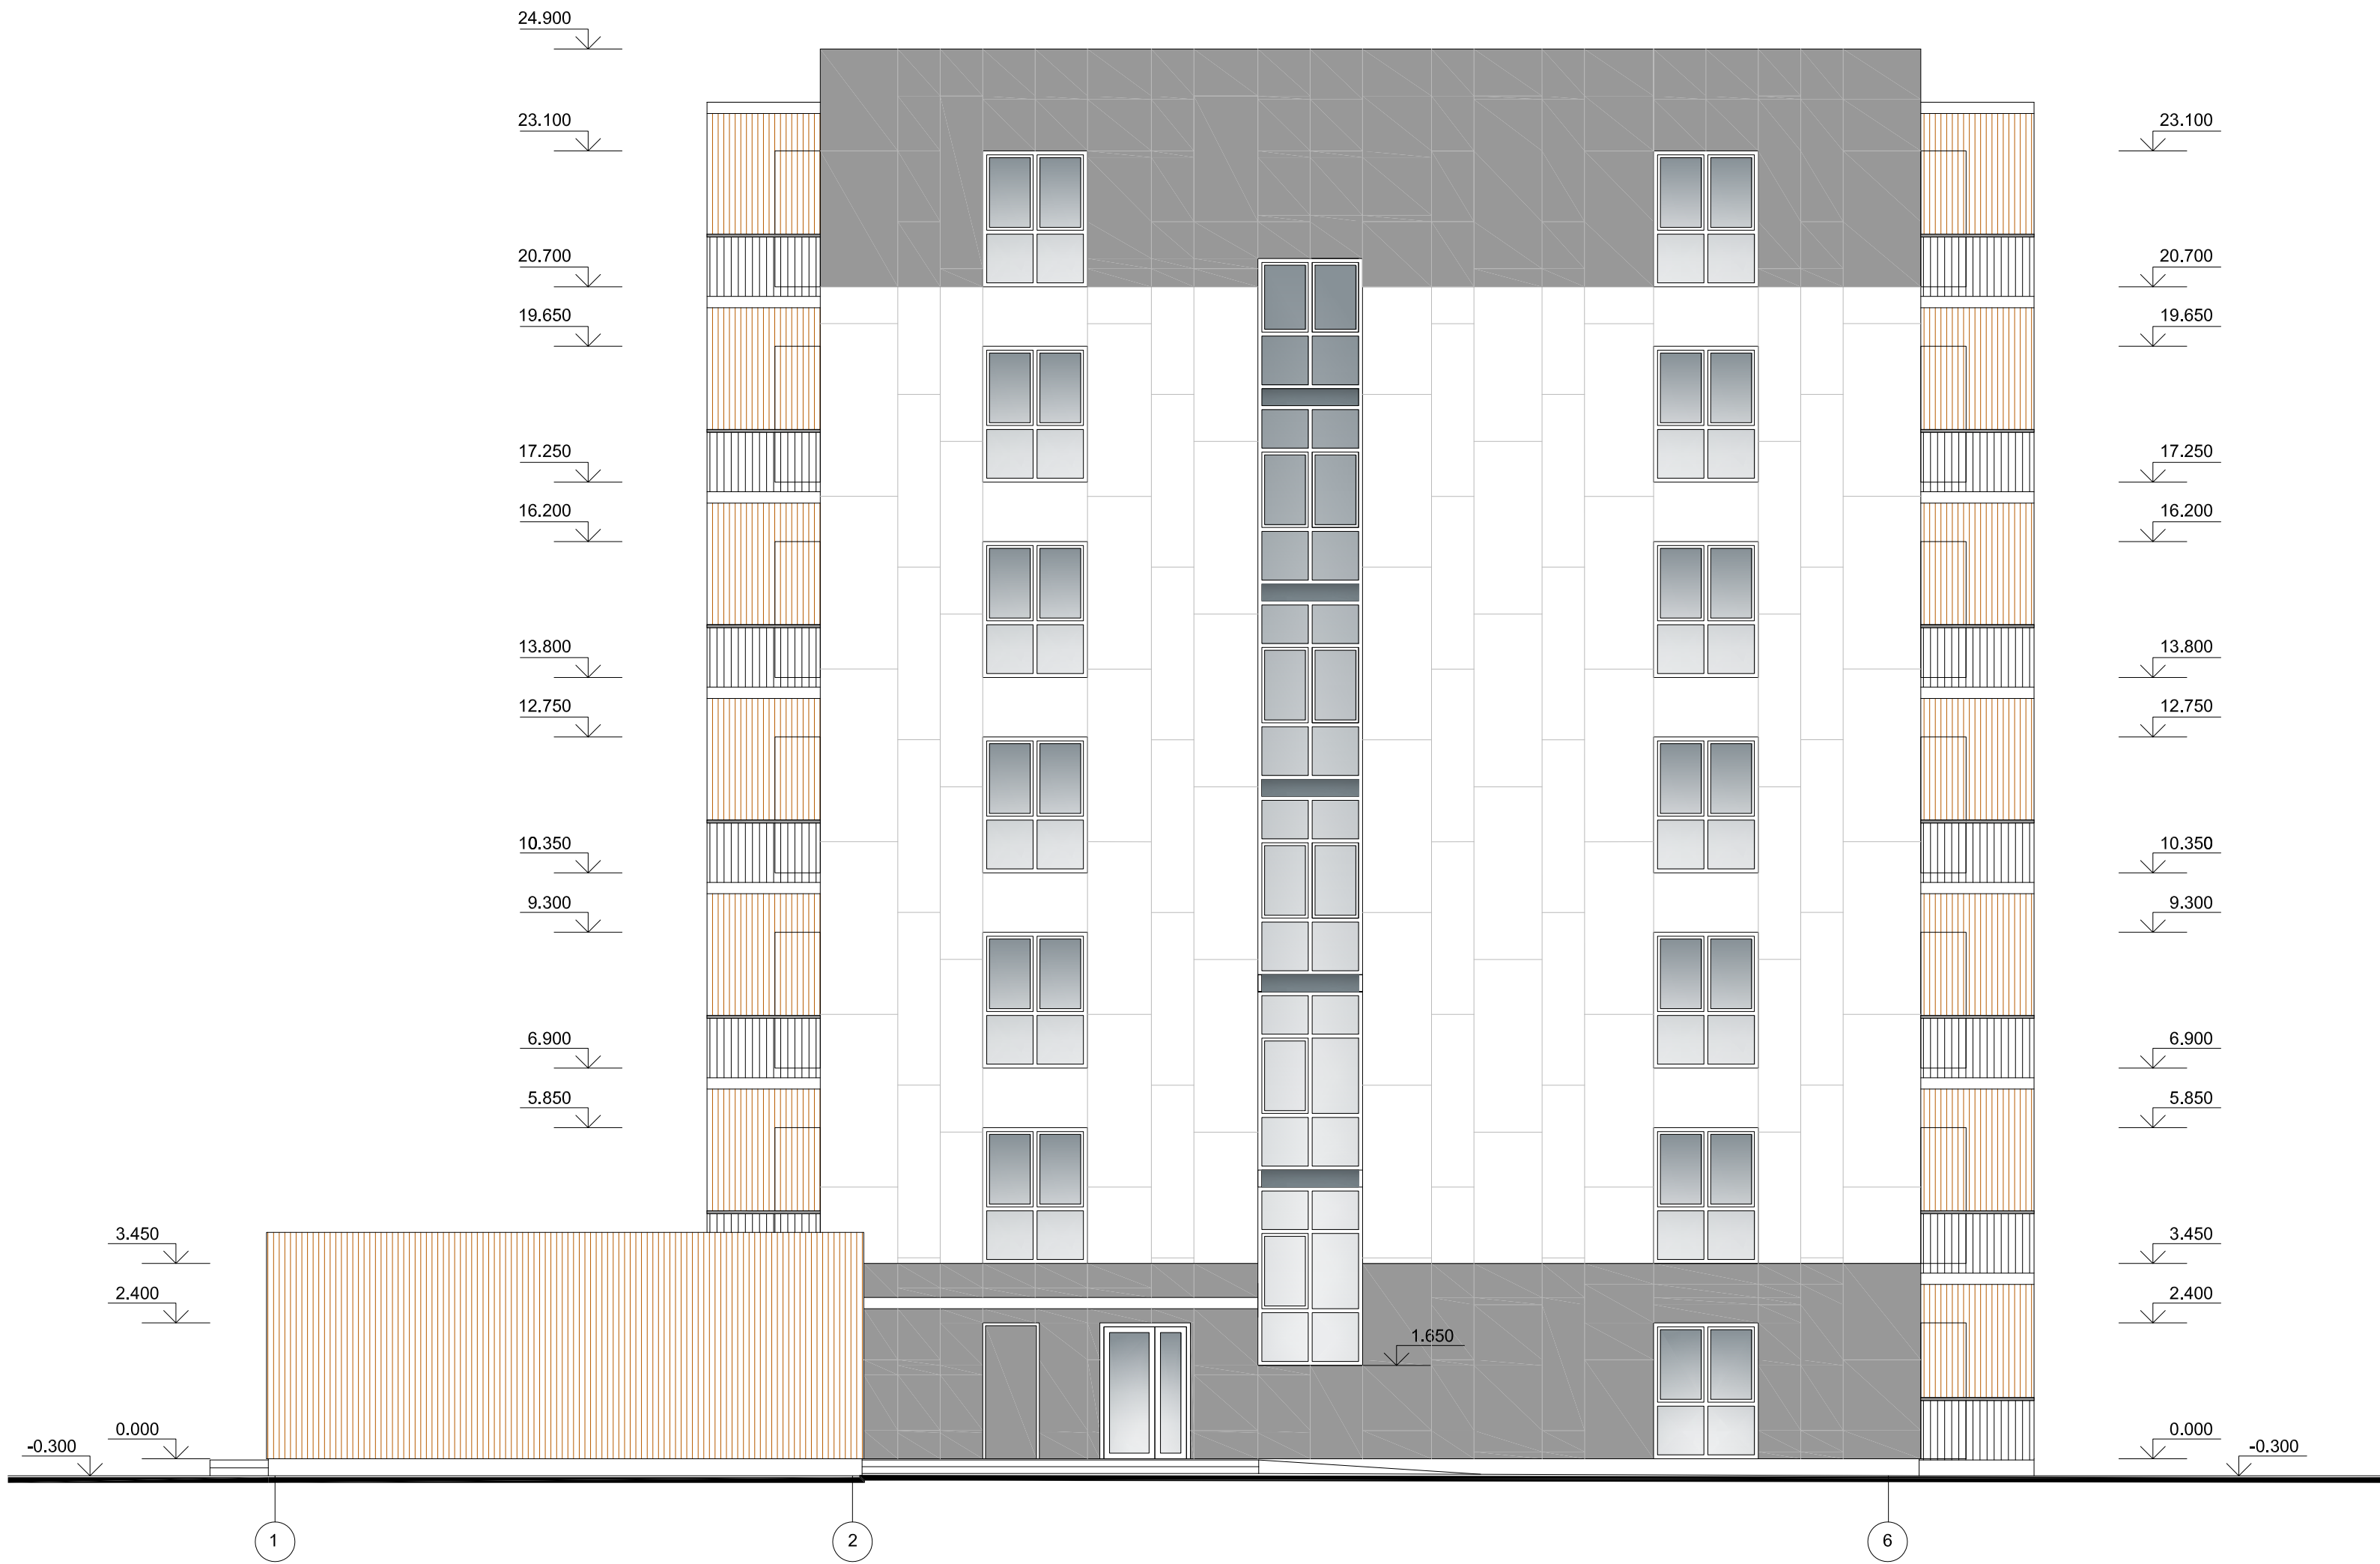

FASADO APDAILA	
Žymėjimas	Aprašymas
	FASADO PLOKŠTĖS EQUITONE TECTIVA: TE00/TE10
	FASADO PLOKŠTĖS EQUITONE TECTIVA: TE85
	"CORTEN" METALO PLOKŠTĖS
	LANGŲ RĖMAI (RAL 9011/ ARTIMA ANTRACITO SPALVAI)
	TURĖKLAI (DAŽYTAS METALAS, RAL 9011/ ARTIMA ANTRACITO SPALVAI)

0	2026	Projektiniai pasiūlymai			
Laida	Išleidimo data	Laidos statusas. Keitimo priežastis (jei taikoma)			
Atestato Nr.	Projektuotojas		Projekto pavadinimas		
	UAB V PROJEKTAI		DVYLIKOS DAUGIABUČIŲ (DAUGIABUČIŲ PASKIRTIES GRUPĖS) NAMŲ ŠALDYTUVŲ G. 42, KAUNE, STATYBOS PROJEKTAS		
	Įm. k. 133307367		Statinio pavadinimas		
				DAUGIABUTIS GYVENAMAS NAMAS Nr. 10	
A763	PV/PDV	R. Valatkevičienė		2025-12	Brėžinys
A2229	Arch.	E. Baranauskienė		2025-12	FASADAS TARP AŠIŲ 1-6
	Arch.	A. Šileikytė		2025-12	
		Statytojas		Žymuo	Lapas Lapų
LT	KŪB "Mana investicinė bendrovė"		2025-104-10-PP-SA.B-9		1 1


FASADAS TARP AŠIŲ C-A



FASADO APDAILA	
Žymėjimas	Aprašymas
	FASADO PLOKŠTĖS EQUISTONE TECTIVA: TE00/TE10
	FASADO PLOKŠTĖS EQUISTONE TECTIVA: TE85
	"CORTEN" METALO PLOKŠTĖS
	LANGŲ RĖMAI (RAL 9011/ ARTIMA ANTRACITO SPALVAI)
	TURĖKLAI (DAŽYTAS METALAS, RAL 9011/ ARTIMA ANTRACITO SPALVAI)

0	2026	Projektiniai pasiūlymai					
Laida	Išleidimo data	Laidos statusas. Keitimo priežastis (jei taikoma)					
Atestato Nr.	Projektuotojas UAB V PROJEKTAI Įm. k. 133307367					Projekto pavadinimas DVYLIKOS DAUGIABUČIŲ (DAUGIABUČIŲ PASKIRTIES GRUPĖS) NAMŲ ŠALDYTUVŲ G. 42, KAUNE, STATYBOS PROJEKTAS	
						Statinio pavadinimas DAUGIABUTIS GYVENAMAS NAMAS Nr. 10	
A763	PV/PDV	R. Valatkevičienė		2025-12	Brėžinys		Laida
A2229	Arch.	E. Baranauskienė		2025-12	FASADAS TARP AŠIŲ C-A		0
	Arch.	A. Šileikytė		2025-12			
Statytojas						Žymuo	Lapas Lapų
LT		KŪB "Mana investicinė bendrovė"				2025-104-10-PP-SA.B-10	1 1

FASADAS TARP AŠIŲ 6-1

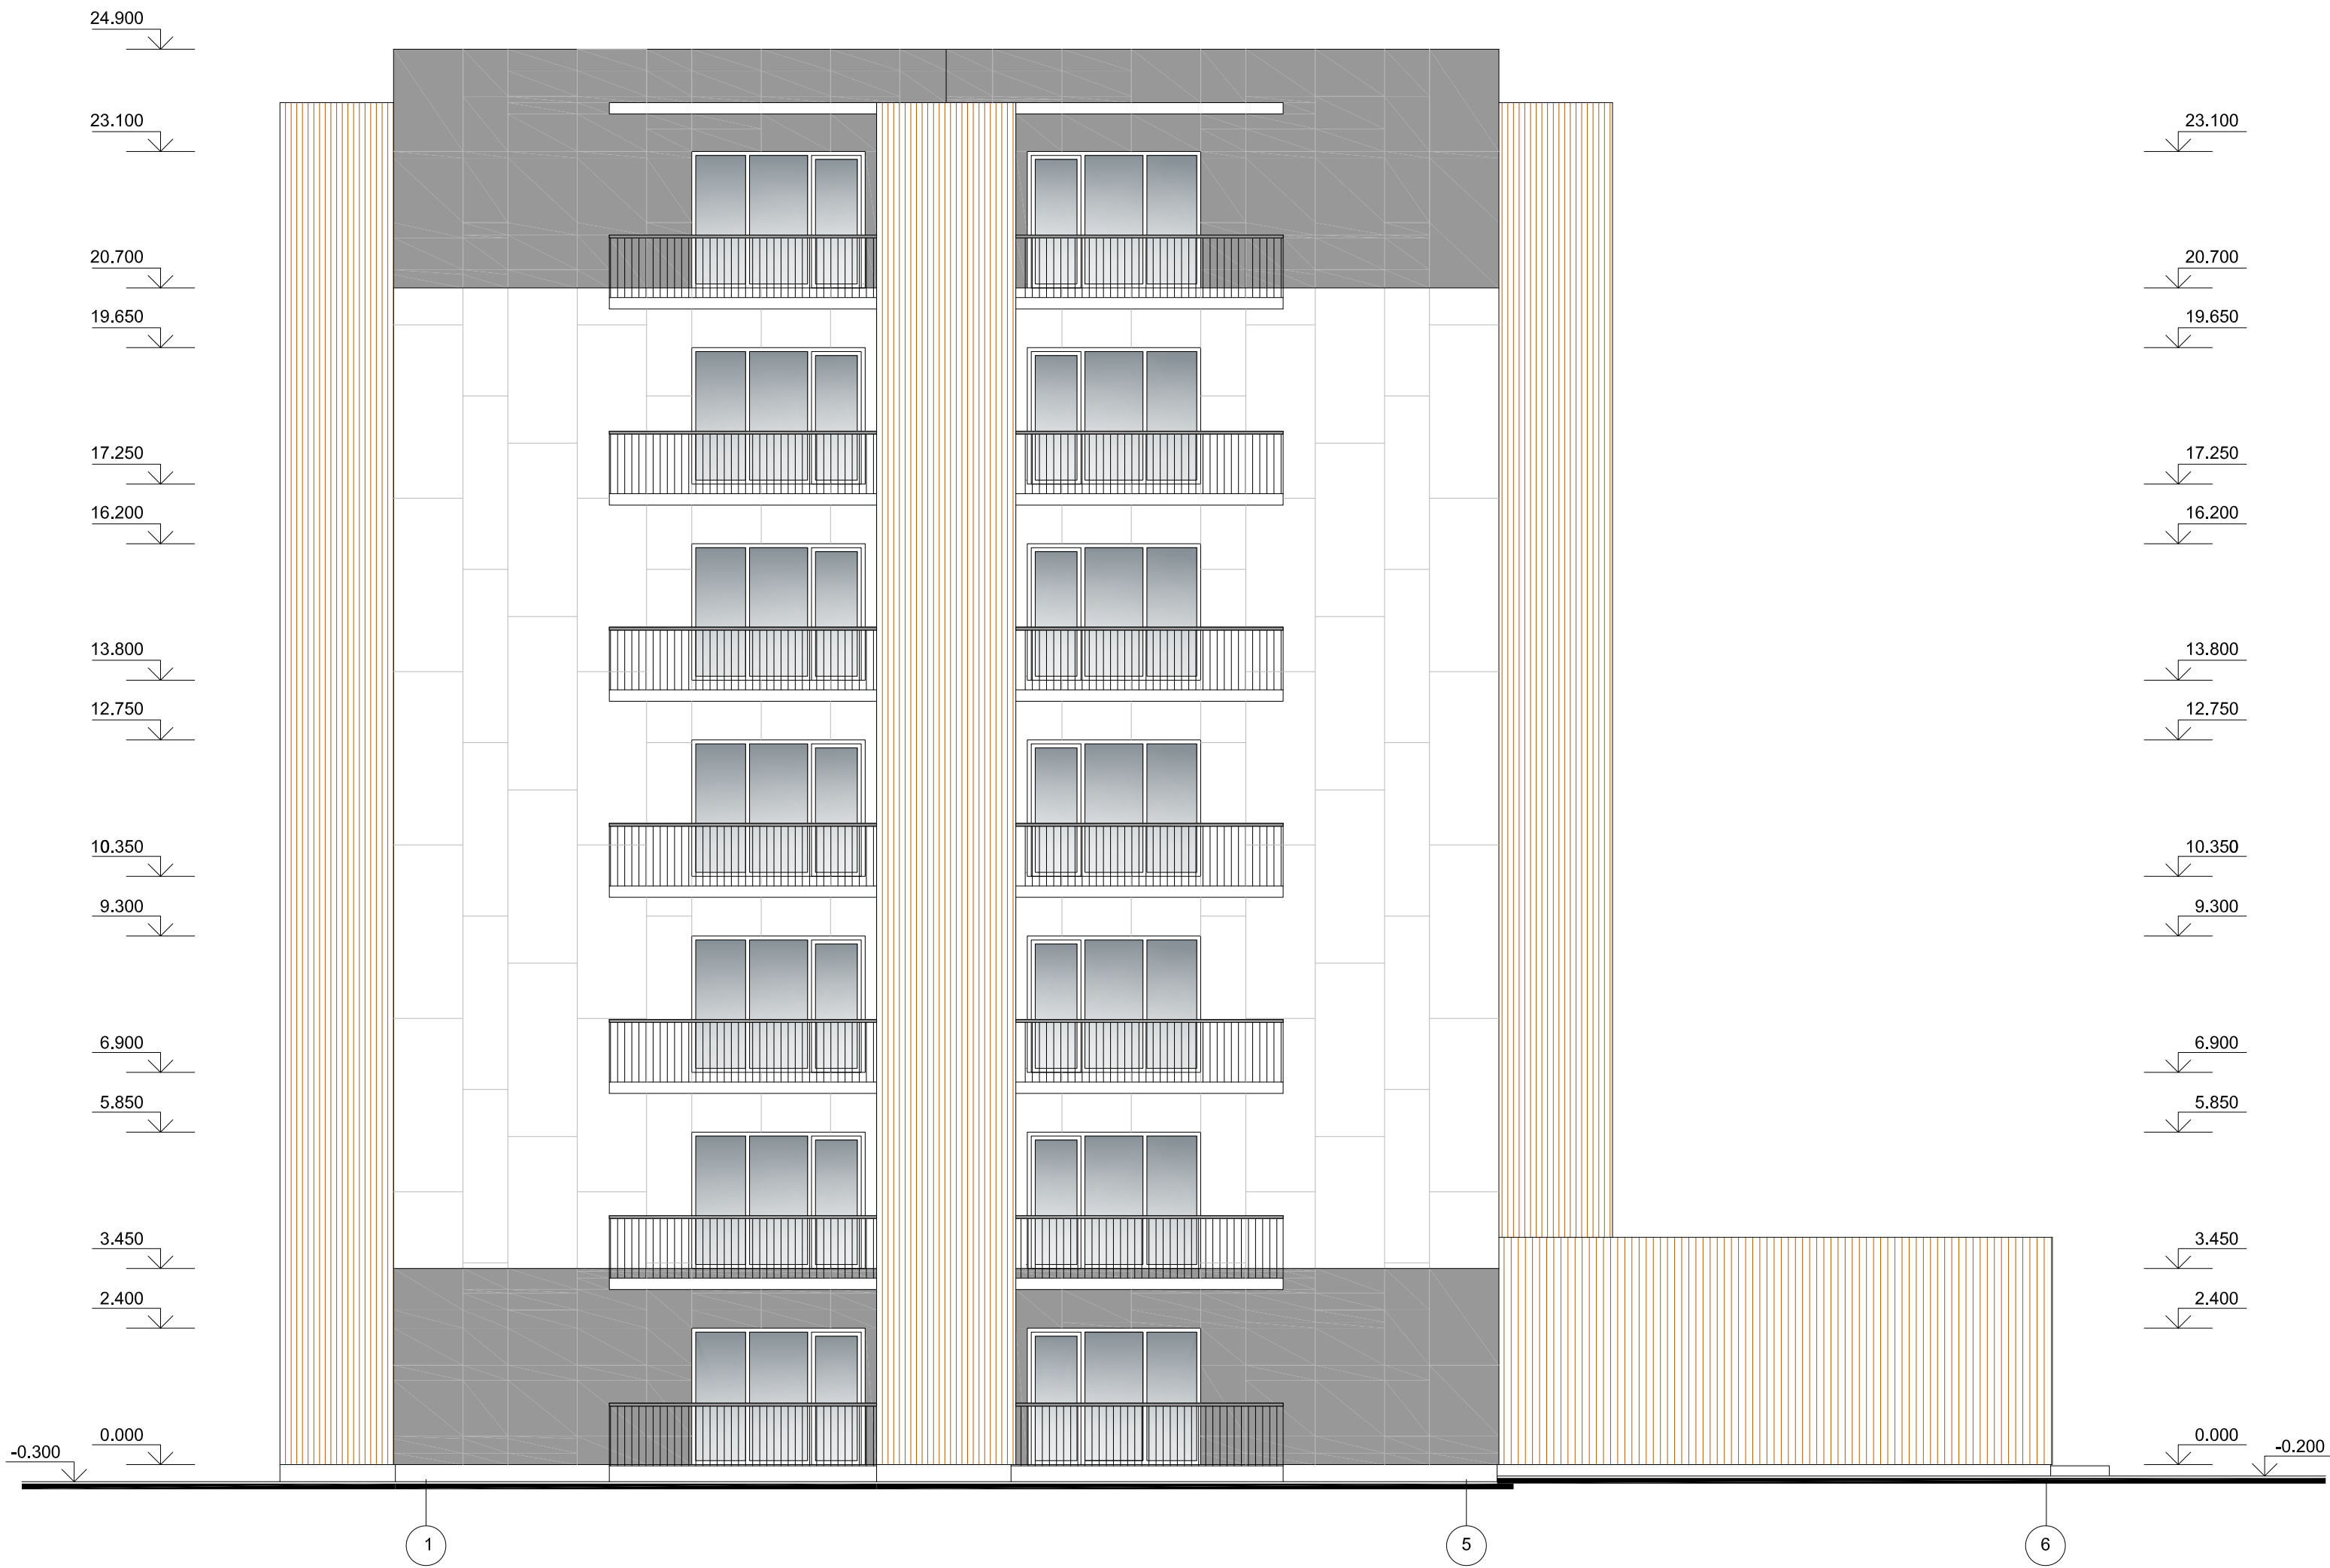

FASADO APDAILA	
Žymėjimas	Aprašymas
	FASADO PLOKŠTĖS EQUISTONE TECTIVA: TE00/TE10
	FASADO PLOKŠTĖS EQUISTONE TECTIVA: TE85
	"CORTEN" METALO PLOKŠTĖS
	LANGŲ RĖMAI (RAL 9011/ ARTIMA ANTRACITO SPALVAI)
	TURĖKLAI (DAŽYTAS METALAS, RAL 9011/ ARTIMA ANTRACITO SPALVAI)

0	2026	Projektiniai pasiūlymai			
Laida	Išleidimo data	Laidos statusas. Keitimo priežastis (jei taikoma)			
Atestato Nr.	Projektuotojas UAB V PROJEKTAI Įm. k. 133307367		Projekto pavadinimas DVYLIKOS DAUGIABUČIŲ (DAUGIABUČIŲ PASKIRTIES GRUPĖS) NAMŲ ŠALDYTUVŲ G. 42, KAUNE, STATYBOS PROJEKTAS		
			Statinio pavadinimas DAUGIABUTIS GYVENAMAS NAMAS Nr. 10		
A763	PV/PDV	R. Valatkevičienė		2025-12	Brėžinys
A2229	Arch.	E. Baranauskienė		2025-12	FASADAS TARP AŠIŲ 6-1
	Arch.	A. Šileikytė		2025-12	
LT	Statytojas KŪB "Mana investicinė bendrovė"		Žymuo 2025-104-10-PP-SA.B-11		Lapas
					Lapų
					1
					1


FASADAS TARP AŠIŲ A-C



FASADO APDAILA	
Žymėjimas	Aprašymas
	FASADO PLOKŠTĖS EQUITONE TECTIVA: TE00/TE10
	FASADO PLOKŠTĖS EQUITONE TECTIVA: TE85
	"CORTEN" METALO PLOKŠTĖS
	LANGŲ RĖMAI (RAL 9011/ ARTIMA ANTRACITO SPALVAI)
	TURĖKLAI (DAŽYTAS METALAS, RAL 9011/ ARTIMA ANTRACITO SPALVAI)

0	2026		Projektiniai pasiūlymai			
Laida	Išleidimo data		Laidos statusas. Keitimo priežastis (jei taikoma)			
Atestato Nr.	Projektuotojas UAB V PROJEKTAI Įm. k. 133307367				Projekto pavadinimas DVIKIOS DAUGIABUČIŲ (DAUGIABUČIŲ PASKIRTIES GRUPĖS) NAMŲ ŠALDYTUVŲ G. 42, KAUNE, STATYBOS PROJEKTAS	
					Statinio pavadinimas DAUGIABUTIS GYVENAMAS NAMAS Nr. 10	
A763	PV/PDV	R. Valatkevičienė		2025-12	Brėžinys	Laida 0
A2229	Arch.	E. Baranauskienė		2025-12	FASADAS TARP AŠIŲ A-C	
	Arch.	A. Šileikytė		2025-12		
LT	Statytojas KŪB "Mana investicinė bendrovė"				Žymuo 2025-104-10-PP-SA.B-12	Lapas 1
						Lapų 1

PJŪVIS 1-1 M 1:100

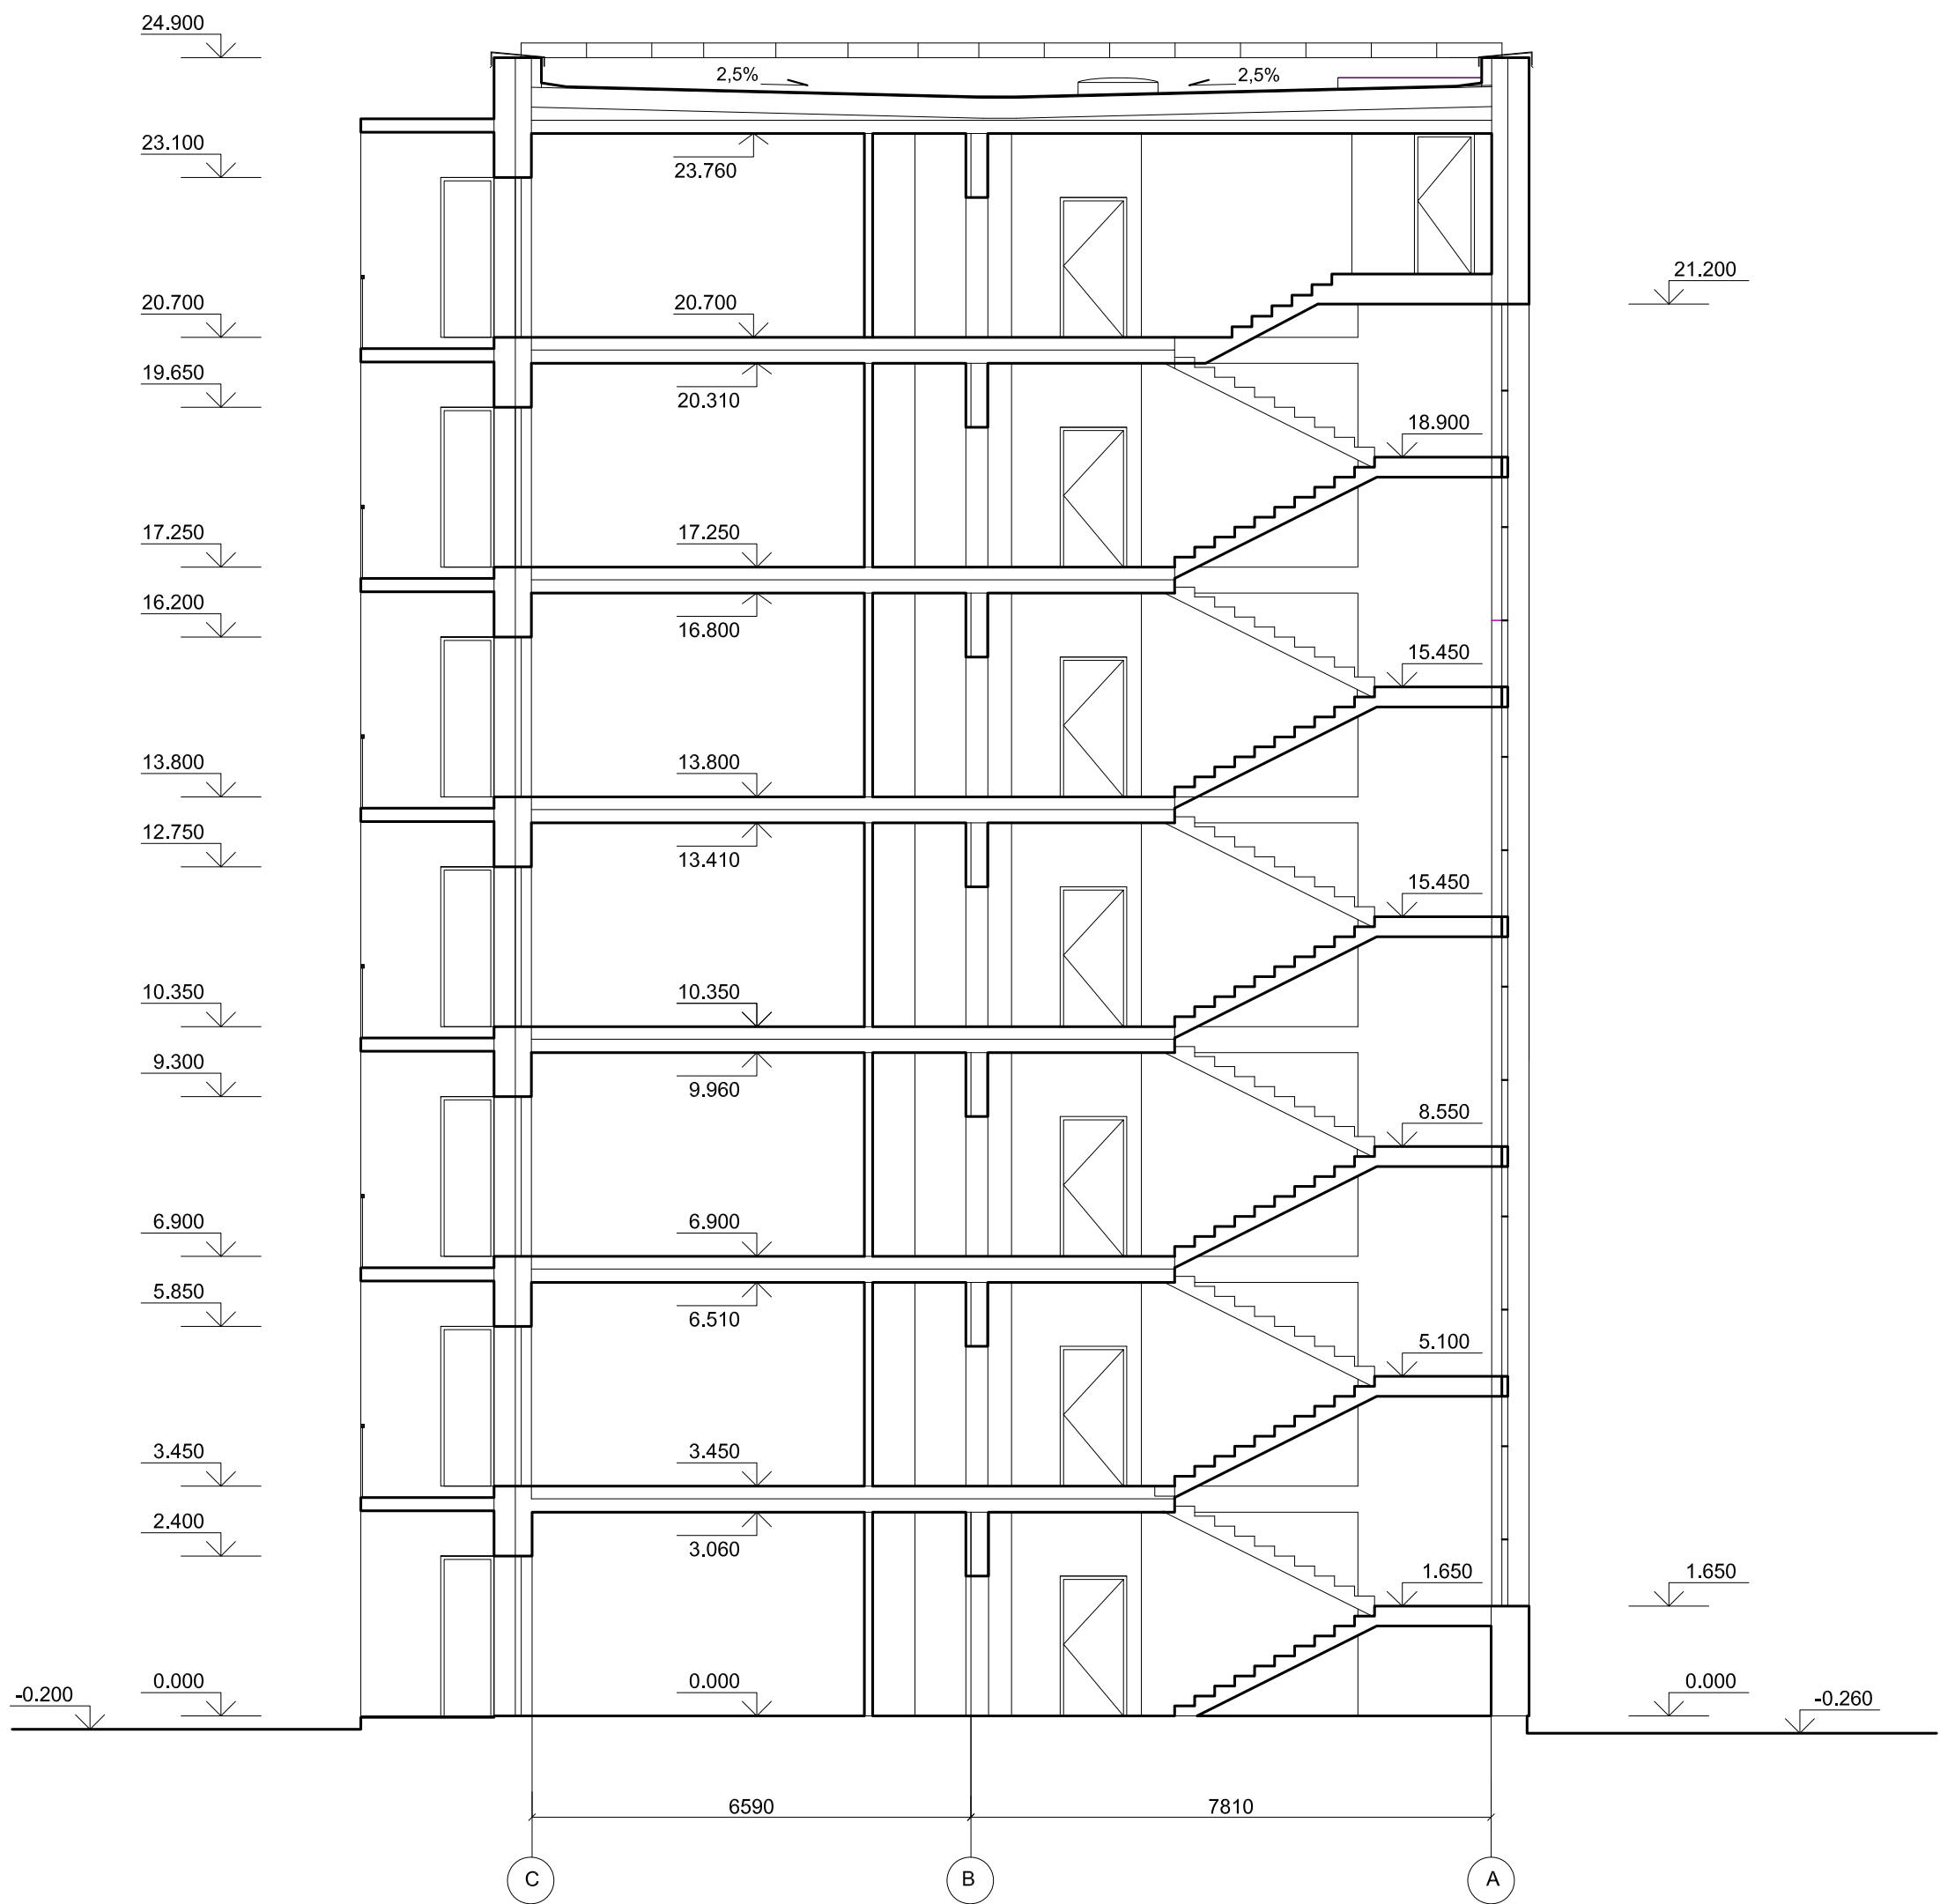

0	2026	Projektiniai pasiūlymai				
Laida	Išleidimo data	Laidos statusas. Keitimo priežastis (jei taikoma)				
Atestato Nr.	Projektuotojas UAB V PROJEKTAI Įm. k. 133307367				Projekto pavadinimas DVYLIKOS DAUGIABUČIŲ (DAUGIABUČIŲ PASKIRTIES GRUPĖS) NAMŲ ŠALDYTUVŲ G. 42, KAUNE, STATYBOS PROJEKTAS	
					Statinio pavadinimas DAUGIABUTIS GYVENAMAS NAMAS Nr. 10	
	A763	PV/PDV	R. Valatkevičienė		2025-12	Brėžinys PJŪVIS 1-1 M 1:100
A2229	Arch.	E. Baranauskienė		2025-12		
	Arch.	A. Šileikytė		2025-12		
LT	Statytojas KŪB "Mana investicinė bendrovė"				Žymuo 2025-104-10-PP-SA.B-13	Lapas 1
						Lapų 1