

Statytojas:	Kauno miesto savivaldybė
Sutartis	Susisiekimo komunikacijų (neypatingiems statiniams priskiriamų gatvių ir kitų transporto statinių) ir kitų inžinerinių statinių projektavimo ir statinių projektų vykdymo priežiūros paslaugų pirkimo pagrindinė sutartis (Raudondvario plento dalies gatvės) Nr. SR-307
Statinio projekto pavadinimas:	Dalies kelio (gatvės) - Raudondvario plento (susisiekimo komunikacijų statinių grupės), įrengiant greitėjimo juostą rekonstravimo projektas
Statinio kategorija:	Ypatingasis statinys
Statinio paskirtis:	Susisiekimo komunikacijos (gatvės)
Statybos darbų rūšis	Rekonstravimas / kapitalinis remontas
Statinio projekto etapas	Projektiniai pasiūlymai
Statinio pavadinimas	Raudondvario plentas
Statinio projekto numeris:	2507-270-PP
Statinio projekto dalys	Susisiekimo dalis
Bylos (segtuvo) žymuo	S
Bylos (segtuvo) laidos žymuo	0
Bylos (segtuvo) išleidimo data	2025

Projektuotojas	Kvalifikacijos atestato Nr.	Pareigos	Parašas	Vardas, Pavardė
 K A U N O T I L T A I	32613	Projekto koordinatorius		Rita Nagelienė
 4infraLT	33820	Statinio projekto vadovas		Paulius Petrauskas
	27994	Statinio projekto dalies vadovas		Paulius Petrauskas

STATINIO PROJEKTO SUDĖTIES ŽINIARAŠTIS


Eil. Nr.	Bylos žymuo	Laida	Pavadinimas	Pastabos
1	2404-261-KR-PP-BD	0	Bendroji dalis	
2	2404-261-KR-PP-S	0	Susisiekimo dalis	
3	2404-261-KR-PP-SA	0	Architektūrinė dalis	

KVAL. PATV. DOK.NR.				Dalis kelio (gatvės) - Raudondvario plento (susisiekimo komunikacijų statinių grupės), įrengiant greitėjimo juostą rekonstravimo projektas		
33820	SPV	Paulius Petrauskas		Statinio projekto sudėties žiniaraštis		Laida
						0
lt	Statytojas: Kauno miesto savivaldybė			2507-270-TDP		Lapas
						Lapų
						1
						1

STATINIO PROJEKTO BYLOS DOKUMENTŲ SUDĖTIES ŽINIARAŠTIS

Eil. Nr.	Dokumento žymuo	Lapų sk.	Laida	Pavadinimas	Pastabos
Tekstiniai dokumentai					
1.	-	1	0	Titulinis lapas	
2.	2507-270-TDP-	1	0	Statinio projekto sudėties žiniaraštis	
3.	2507-270-TDP-S-BDSŽ	1	0	Statinio projekto bylos dokumentų sudėties žiniaraštis	
Brėžiniai					
7.	2507-270-TDP-S-B_01	4	0	Esamų dangų ardymo planas, M1:500	
8.	2507-270-TDP-S-B_02	4	0	Nužymėjimo planas, M1:500	
9.	2507-270-TDP-S-B_03	4	0	Dangų ir eismo organizavimo planas, M1:500	
10.	2507-270-TDP-S-B_04	4	0	Aukščių ir suvestinis inžinerinių tinklų planas, M1:500	
11.	2507-270-TDP-S-B_05	1	0	Išilginis profilis, M _h 1:500	
12.	2507-270-TDP-S-B_06	4	0	Skersiniai profiliai, detalės, M1:100	
Priedai					
13.	-	1	0	Statinio projekto dalies vadovo atestatas	


KVAL. PATV. DOK.NR.				Dalis kelio (gatvės) - Raudondvario plento (susisiekimo komunikacijų statinių grupės), įrengiant greitėjimo juostą rekonstravimo projektas		
33820	SPV	Paulius Petrauskas		Statinio projekto bylos dokumentų sudėties žiniaraštis		Laida
27994	SPDV	Paulius Petrauskas				0
	INŽ	Paulius Petrauskas				
lt	Statytojas: Kauno miesto savivaldybė			2507-270-TDP-S-BDSŽ		Lapas
						Lapų
						1
						1

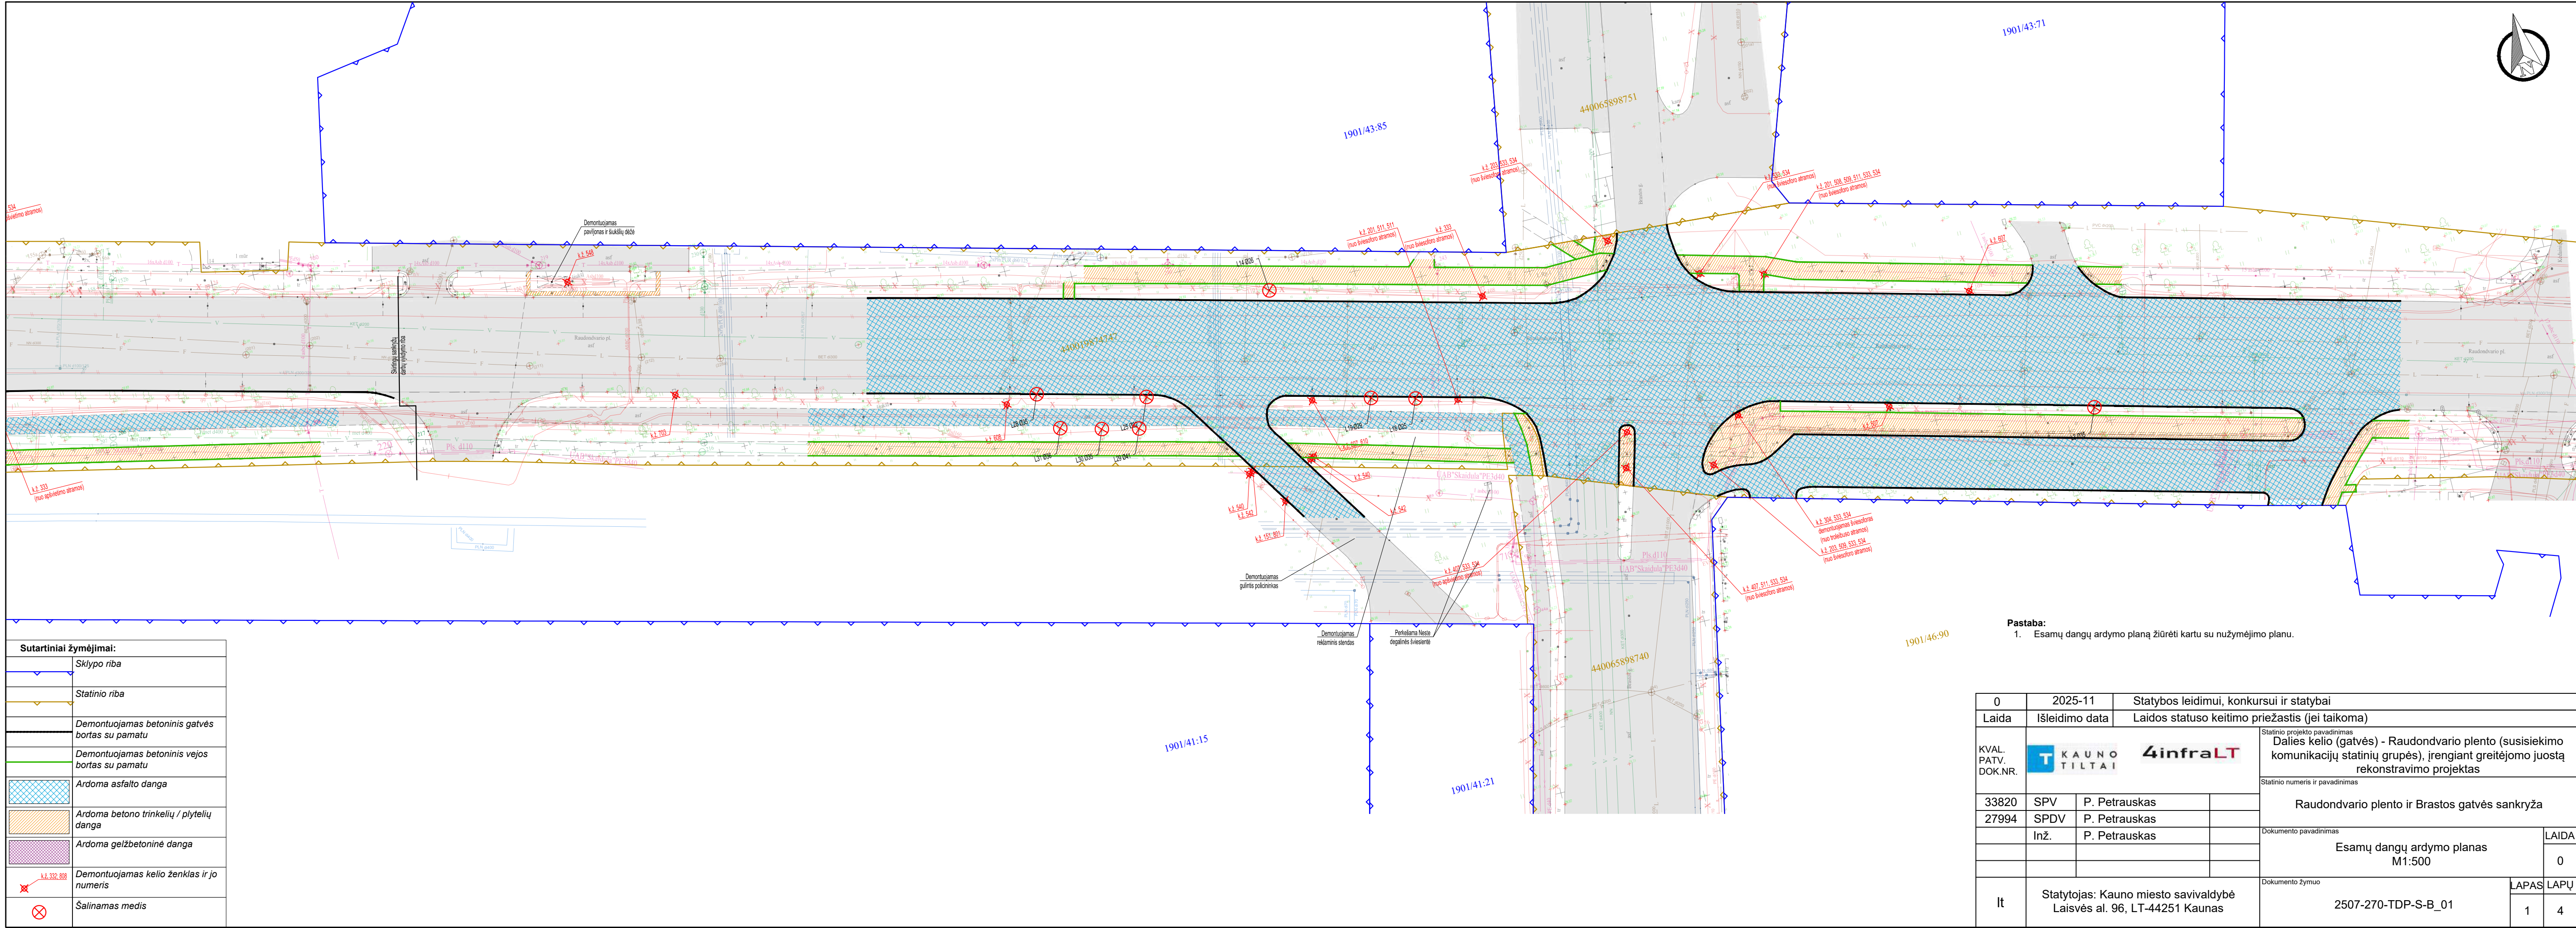

Sutartiniai žymėjimai:	
	Sklypo riba
	Statinio riba
	Demontuojamas betoninis gatvės bortas su pamatu
	Demontuojamas betoninis vejos bortas su pamatu
	Ardoma asfalto danga
	Ardoma betono trinkelė / plytelių danga
	Ardoma gelžbetoninė danga
	Demontuojamas kelio ženklas ir jo numeris
	Šalinamas medis

Pastaba:
1. Esamų dangų ardymo planą žiūrėti kartu su nužymėjimo planu.



0	2025-11	Statybos leidimui, konkursui ir statybai	
Laida	Išleidimo data	Laidos statuso keitimo priežastis (jei taikoma)	
KVAL. PATV. DOK.NR.			Statinio projekto pavadinimas
			Dalies kelio (gatvės) - Raudondvario plento (susisiekimo komunikacijų statinių grupės), įrengiant greitėjimo juostą rekonstravimo projektas
			Statinio numeris ir pavadinimas
			Raudondvario plento ir Brastos gatvės sankryža
33820	SPV	P. Petrauskas	
27994	SPDV	P. Petrauskas	
	Inž.	P. Petrauskas	
It	Statytojas: Kauno miesto savivaldybė Laisvės al. 96, LT-44251 Kaunas		Dokumento pavadinimas
			Esamų dangų ardymo planas M1:500
		Dokumento žymuo	LAIDA
		2507-270-TDP-S-B_01	0
			LAPAS LAPŲ
			1 4

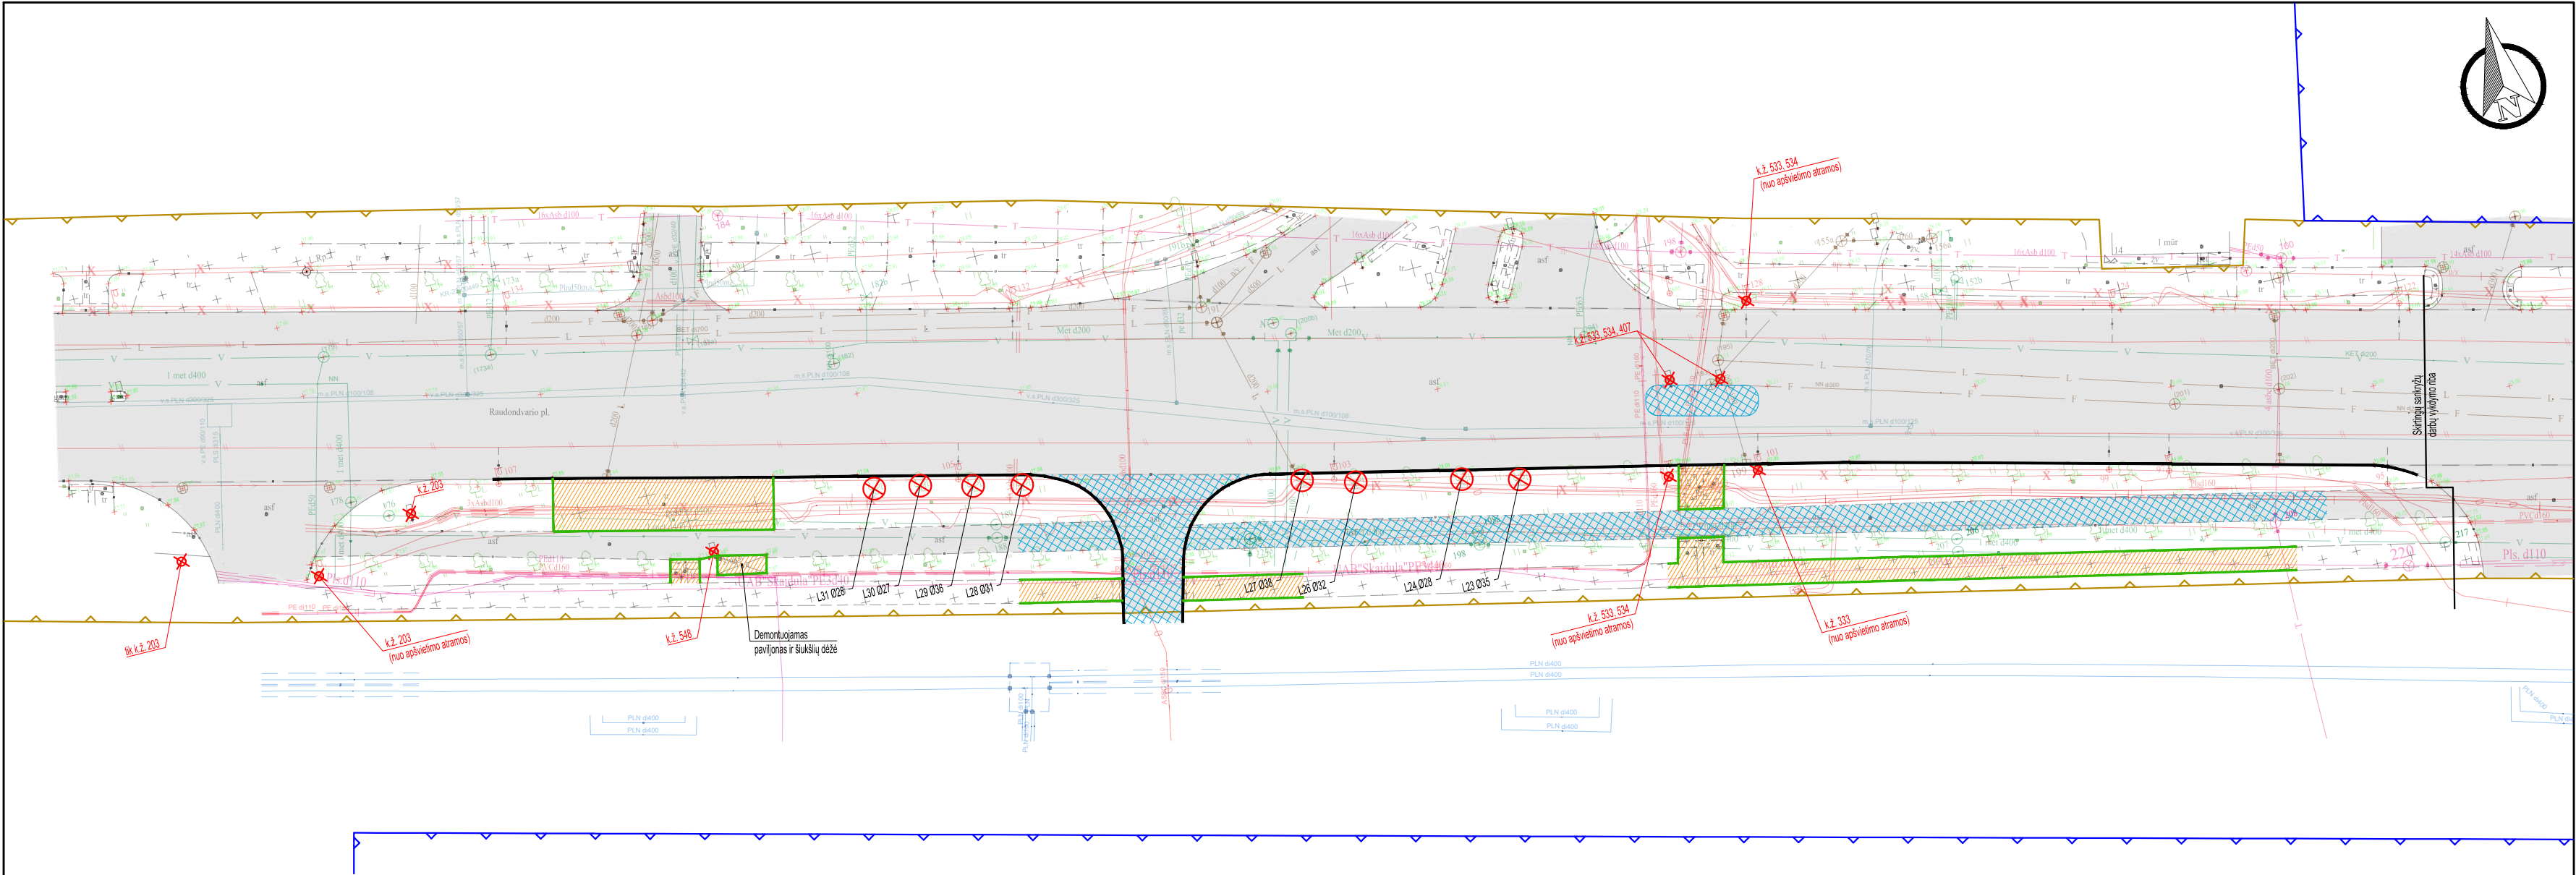

Sutartiniai žymėjimai:	
	Sklypo riba
	Statinio riba
	Demontuojamas betoninis gatvės bortas su pamatu
	Demontuojamas betoninis vejos bortas su pamatu
	Ardoma asfalto danga
	Ardoma betono trinkelių / plytelių danga
	Ardoma gelžbetoninė danga
	Demontuojamas kelio ženklas ir jo numeris
	Šalinamas medis

Pastaba:
1. Esamų dangų ardymo planą žiūrėti kartu su nužymėjimo planu.

0	2025-11	Statybos leidimui, konkursui ir statybai		
Laida	Išleidimo data	Laidos statuso keitimo priežastis (jei taikoma)		
KVAL. PATV. DOK.NR.			Statinio projekto pavadinimas Dalies kelio (gatvės) - Raudondvario plento (susisiekimo komunikacijų statinių grupės), įrengiant greitėjomo juostą rekonstravimo projektas	
			Statinio numeris ir pavadinimas Raudondvario plento ir Aleksų gatvės sankryža	
	33820	SPV	P. Petrauskas	
	27994	SPDV	P. Petrauskas	
		Inž.	P. Petrauskas	
lt	Statytojas: Kauno miesto savivaldybė Laisvės al. 96, LT-44251 Kaunas		Dokumento pavadinimas Esamų dangų ardymo planas M1:500	LAIDA 0
			Dokumento žymuo 2507-270-TDP-S-B_01	LAPAS 2 LAPŲ 4

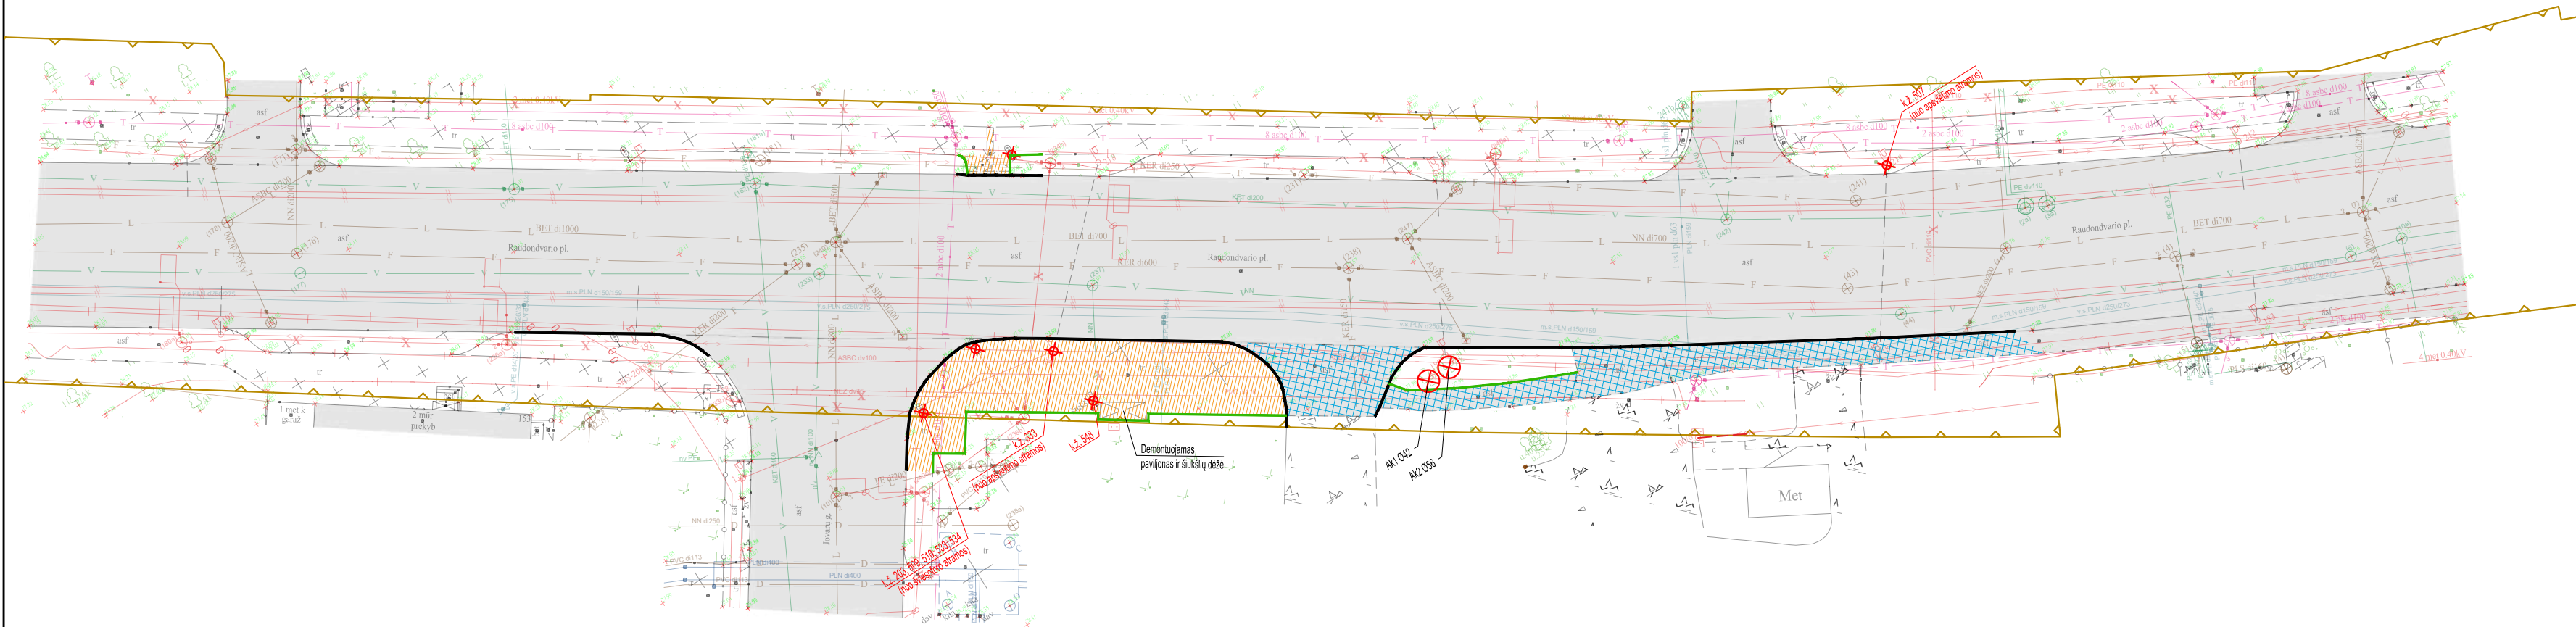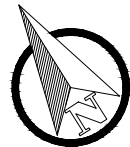


Pastaba:
1. Esamų dangų ardymo planą žiūrėti kartu su nužymėjimo planu.

Sutartiniai žymėjimai:	
	Sklypo riba
	Statinio riba
	Demontuojamas betoninis gatvės bortas su pamatu
	Demontuojamas betoninis vejos bortas su pamatu
	Ardoma asfalto danga
	Ardoma betono trinkelių / plytelių danga
	Ardoma gelžbetoninė danga
	Demontuojamas kelio ženklas ir jo numeris
	Šalinamas medis



0	2025-11	Statybos leidimui, konkursui ir statybai		
Laida	Išleidimo data	Laidos statuso keitimo priežastis (jei taikoma)		
KVAL. PATV. DOK.NR.			Statinio projekto pavadinimas Dalies kelio (gatvės) - Raudondvario plento (susisiekimo komunikacijų statinių grupės), įrengiant greitėjomo juostą rekonstravimo projektas	
			Statinio numeris ir pavadinimas Raudondvario plento ir Jovarų gatvės sankryža	
	33820	SPV	P. Petrauskas	
	27994	SPDV	P. Petrauskas	
		Inž.	P. Petrauskas	
lt	Statytojas: Kauno miesto savivaldybė Laisvės al. 96, LT-44251 Kaunas		Dokumento pavadinimas Esamų dangų ardymo planas M1:500	LAIDA 0
			Dokumento žymuo 2507-270-TDP-S-B_01	LAPAS 3 LAPŲ 4

Sutartiniai žymėjimai:					
	Statinio riba		Proj. kintamo aukščio betoniniai bortai, (1000x300x150 mm)		Persodinamo medžio nauja vieta
	Proj. ašis		Proj. betoniniai perono bortai		Proj. šiukšlių dėžė
	Proj. asfalto dangos kraštas		Proj. betoniniai vejos bortai, h-0 cm		Proj. siauro tipo paviljonas su suoliuku
	Proj. betoniniai bortai, h-15 cm (1000x300x150 mm)		Šalinamas medis		Proj. dangos lūžio linija
	Proj. betoniniai bortai, h-10 cm (1000x300x150 mm)		Persodinamas medis		
	Proj. betoniniai bortai, h-0 cm (1000x300x150 mm)		Esamas medis		

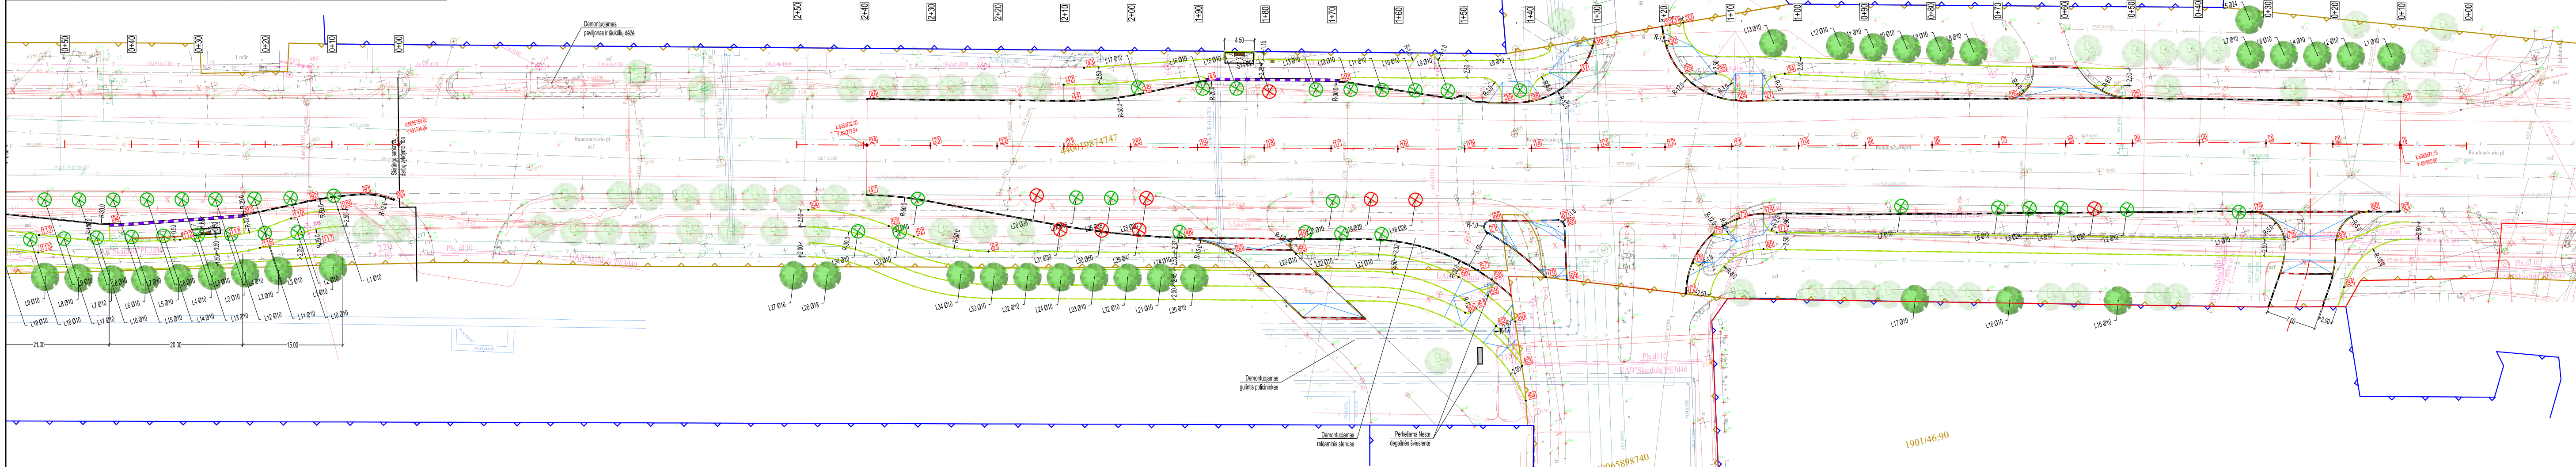

Nužymėjimo lentelė			Nužymėjimo lentelė			Nužymėjimo lentelė			Nužymėjimo lentelė			Nužymėjimo lentelė			Nužymėjimo lentelė			Nužymėjimo lentelė			Nužymėjimo lentelė			Nužymėjimo lentelė					
Taško Nr.	X	Y	Taško Nr.	X	Y	Taško Nr.	X	Y	Taško Nr.	X	Y	Taško Nr.	X	Y	Taško Nr.	X	Y	Taško Nr.	X	Y	Taško Nr.	X	Y	Taško Nr.	X	Y	Taško Nr.	X	Y
9	6085696.55	491917.93	10	6085698.89	491908.21	20	6085723.04	491811.18	30	6085718.22	491892.68	40	6085724.86	491843.84	50	6085703.89	491822.20	60	6085683.73	491860.69	71	6085697.60	491859.82	81	6085667.59	491993.13	91	6085742.21	491702.28
65	6085686.84	491853.73	11	6085701.24	491898.49	21	6085725.54	491801.49	31	6085721.12	491893.92	41	6085729.82	491824.47	51	6085713.05	491786.71	61	6085687.07	491855.43	72	6085681.57	491886.45	82	6085683.33	491997.30	92	6085743.22	491703.29
1	6085677.15	491995.66	12	6085703.59	491888.77	22	6085728.04	491791.81	32	6085720.97	491895.93	42	6085734.50	491803.70	52	6085717.94	491776.41	62	6085683.77	491857.71	73	6085690.46	491896.57	83	6085665.69	491982.79	93	6085744.23	491704.30
2	6085679.75	491985.88	13	6085705.94	491879.05	23	6085730.53	491782.13	33	6085721.20	491892.69	43	6085736.20	491807.26	53	6085720.35	491773.14	63	6085677.03	491860.04	74	6085690.29	491900.64	84	6085658.59	491982.28	94	6085745.24	491705.31
3	6085682.31	491976.22	14	6085708.28	491869.33	24	6085732.90	491772.94	34	6085709.88	491908.84	44	6085731.87	491803.98	54	6085725.63	491762.06	64	6085671.89	491859.36	75	6085689.09	491892.37	85	6085685.22	491899.36	95	6085746.25	491706.32
4	6085684.81	491966.54	15	6085710.63	491859.61	25	6085693.73	491958.02	35	6085712.44	491898.83	45	6085730.32	491814.51	55	6085701.55	491831.28	66	6085699.31	491860.73	76	6085685.78	491888.59	86	6085766.89	491636.92	96	6085747.26	491707.33
5	6085687.16	491956.82	16	6085713.05	491849.91	26	6085698.12	491940.18	36	6085720.92	491881.91	46	6085739.55	491774.63	56	6085692.23	491854.06	67	6085696.92	491870.62	77	6085687.13	491901.89	87	6085764.47	491636.31	97	6085748.27	491708.34
6	6085689.51	491947.10	17	6085715.55	491840.22	27	6085706.85	491904.64	37	6085717.55	491878.90	47	6085725.72	491771.11	57	6085692.55	491857.13	68	6085695.75	491871.37	78	6085667.64	491975.44	88	6085764.94	491644.68	98	6085749.28	491709.35
7	6085691.85	491937.37	18	6085718.05	491830.54	28	6085707.83	491900.76	38	6085715.19	491870.68	48	6085708.08	491815.34	58	6085690.70	491858.82	69	6085687.89	491869.76	79	6085672.91	491971.74	89	6085762.52	491644.07	99	6085750.29	491710.36
8	6085694.20	491927.65	19	6085720.55	491820.86	29	6085713.70	491893.94	39	6085716.01	491866.76	49	6085703.76	491831.92	59	6085688.46	491857.62	70	6085689.05	491866.69	80	6085668.71	491988.64	90	6085742.21	491702.28	100	6085751.30	491711.37

0	2025-11	Statybos leidimui, konkursui ir statybai				
Laida	Išleidimo data	Laidos statuso keitimo priežastis (jei taikoma)				
KVAL. PATV. DOK.NR.	 4infraLT		Statinio projekto pavadinimas			
			Dalies kelio (gatvės) - Raudondvario plento (susisiekimo komunikacijų statinių grupės), įrengiant greitėjomo juostą rekonstravimo projektas			
	Statinio numeris ir pavadinimas					
	Raudondvario plento ir Brastos gatvės sankryža					
	33820	SPV	P. Petrauskas			
	27994	SPDV	P. Petrauskas			
	Inž.	P. Petrauskas				
It	Statytojas: Kauno miesto savivaldybė Laisvės al. 96, LT-44251 Kaunas			Dokumento pavadinimas		LAIDA
				Nužymėjimo planas M1:500		0
				Dokumento žymuo		
				2507-270-TDP-S-B_02	LAPAS	LAPŲ
					1	4

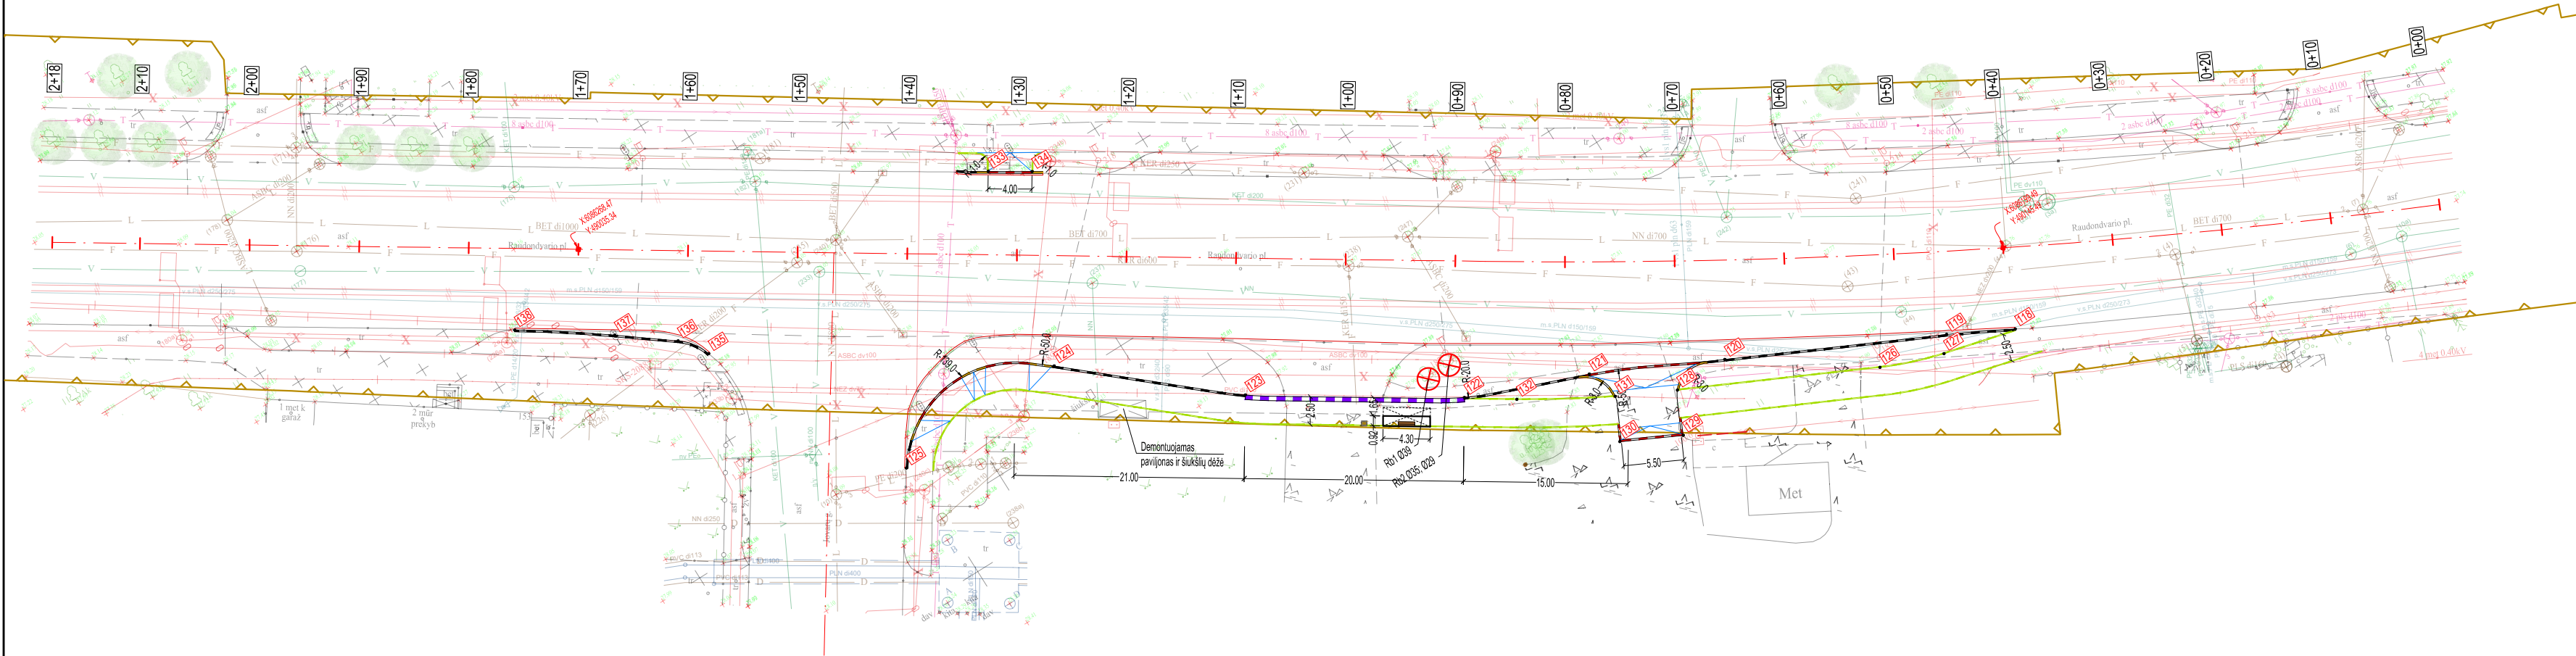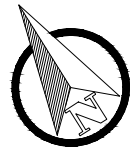


Sutartiniai žymėjimai:	
	Statinio riba
	Proj. ašis
	Proj. asfalto dangos kraštas
	Proj. betoniniai bortai, h-15 cm (1000x300x150 mm)
	Proj. betoniniai bortai, h-0 cm (1000x300x150 mm)
	Proj. kintamo aukščio betoniniai bortai, (1000x300x150 mm)
	Proj. betoniniai perono bortai
	Proj. betoniniai vejos bortai, h-0 cm
	Proj. dangos lūžio linija
	Šalinamas medis
	Proj. siauro tipo paviljonas su suoliuku
	Esamas medis
	Proj. šiukšlių dėžė

Nužymėjimo lentelė			
Taško Nr.	X	Y	
111	6085742.93	491676.74	
112	6085744.15	491669.73	
113	6085749.95	491649.41	
114	6085749.61	491639.83	
115	6085747.47	491648.67	
116	6085740.07	491681.04	
117	6085738.46	491689.96	
118	6086192.64	490142.47	
119	6086195.54	490136.90	
120	6086204.37	490118.56	

Nužymėjimo lentelė			
Taško Nr.	X	Y	
121	6086209.80	490107.37	
122	6086214.04	490096.59	
123	6086224.86	490079.79	
124	6086236.39	490066.42	
125	6086235.66	490050.05	
126	6086196.24	490130.15	
127	6086194.19	490135.77	
128	6086204.30	490113.40	
129	6086200.53	490111.66	
130	6086203.10	490106.46	


Nužymėjimo lentelė			
Taško Nr.	X	Y	
131	6086206.83	490108.30	
132	6086211.36	490100.55	
133	6086254.62	490070.77	
134	6086252.47	490074.14	
135	6086254.08	490040.32	
136	6086256.57	490038.58	
137	6086260.07	490033.97	
138	6086265.33	490026.49	
139	6086964.64	489147.46	
140	6086985.83	489123.85	

0	2025-11	Statybos leidimui, konkursui ir statybai		
Laida	Išleidimo data	Laidos statuso keitimo priežastis (jei taikoma)		
KVAL. PATV. DOK.NR.				Statinio projekto pavadinimas Dalies kelio (gatvės) - Raudondvario plento (susisiekimo komunikacijų statinių grupės), įrengiant greitėjomo juostą rekonstravimo projektas
				Statinio numeris ir pavadinimas Raudondvario plento ir Jovarų gatvės sankryža
33820	SPV	P. Petrauskas		Dokumento pavadinimas Nužymėjimo planas M1:500
27994	SPDV	P. Petrauskas		
	Inž.	P. Petrauskas		
				Dokumento žymuo 2507-270-TDP-S-B_02
It	Statytojas: Kauno miesto savivaldybė Laisvės al. 96, LT-44251 Kaunas			LAPAS 3
				LAPŲ 4

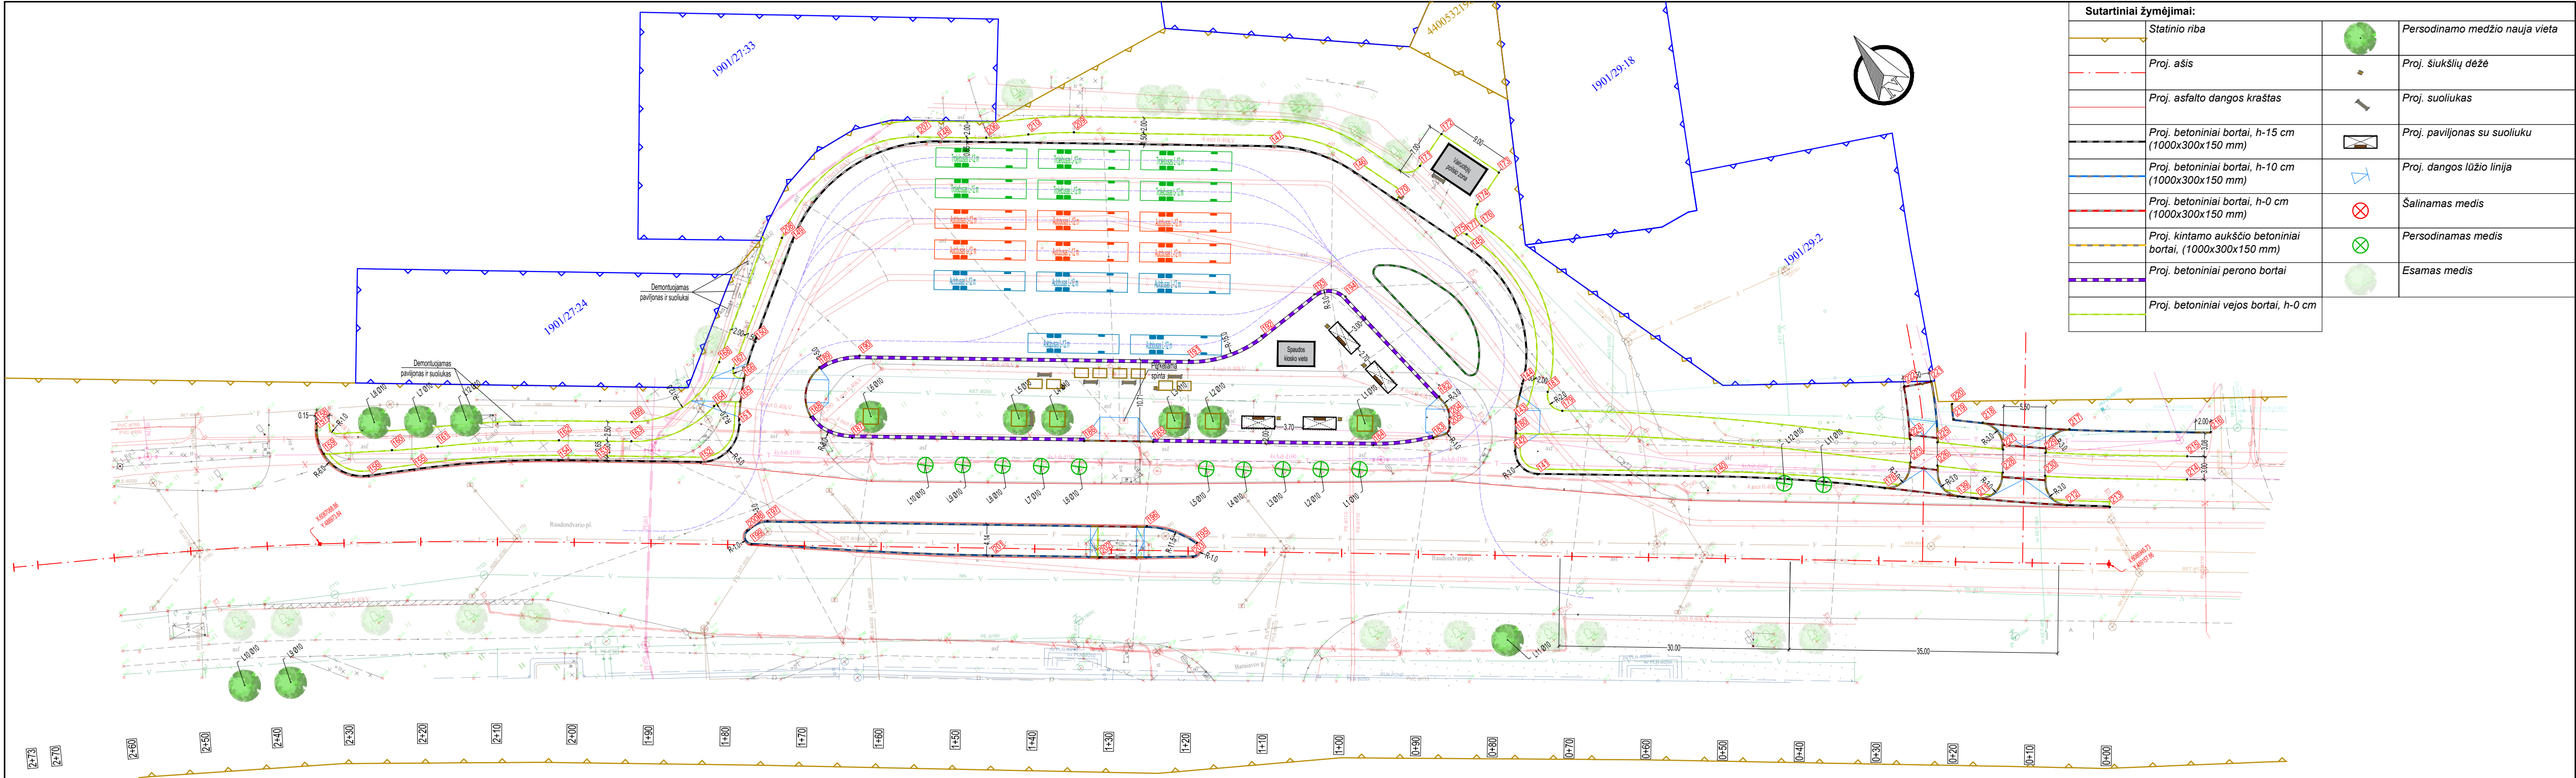

Nužymėjimo lentelė			Nužymėjimo lentelė			Nužymėjimo lentelė			Nužymėjimo lentelė			Nužymėjimo lentelė			Nužymėjimo lentelė			Nužymėjimo lentelė			Nužymėjimo lentelė			Nužymėjimo lentelė			Nužymėjimo lentelė		
Taško Nr.	X	Y	Taško Nr.	X	Y	Taško Nr.	X	Y	Taško Nr.	X	Y	Taško Nr.	X	Y	Taško Nr.	X	Y	Taško Nr.	X	Y	Taško Nr.	X	Y	Taško Nr.	X	Y	Taško Nr.	X	Y
141	6087000.08	489105.64	151	6087068.12	489026.76	161	6087089.69	488993.75	171	6087041.34	489117.76	181	6087007.84	489113.20	191	6087039.39	489078.46	201	6087034.58	489042.66	211	6086962.86	489149.33	221	6086978.73	489153.78	231	6086978.73	489153.78
142	6087004.29	489105.12	152	6087067.28	489019.76	162	6087080.77	489006.81	172	6087042.95	489122.50	182	6087015.91	489101.56	192	6087036.20	489087.94	202	6087025.98	489053.65	212	6086955.11	489158.09	222	6086980.31	489150.65	232	6086980.31	489150.65
143	6087007.60	489107.71	153	6087075.61	489009.12	163	6087074.96	489014.24	173	6087034.44	489125.40	183	6087012.07	489097.67	193	6087036.35	489096.68	203	6087018.69	489063.37	213	6086951.57	489162.44	223	6086971.90	489145.27	233	6086971.90	489145.27
144	6087010.70	489111.18	154	6087078.68	489005.18	164	6087072.09	489025.57	174	6087032.82	489120.67	184	6087016.06	489090.89	194	6087033.66	489099.71	204	6087012.86	489101.03	214	6086948.34	489172.62	224	6086974.33	489147.08	234	6086974.33	489147.08
145	6087028.40	489116.37	155	6087089.10	488989.48	165	6087070.51	489028.64	175	6087031.09	489115.61	185	6087033.72	489068.32	195	6087019.80	489064.91	205	6087011.83	489100.23	215	6086950.71	489174.47	225	6086971.88	489149.64	235	6086971.88	489149.64
146	6087045.79	489110.43	156	6087092.05	488984.24	166	6087072.61	489030.83	176	6087030.28	489119.42	186	6087039.27	489061.24	196	6087025.49	489061.00	206	6087078.48	489074.99	216	6086951.40	489178.82	226	6086969.47	489147.81	236	6086969.47	489147.81
147	6087055.09	489103.83	157	6087100.92	488982.41	167	6087074.50	489030.58	177	6087030.58	489117.21	187	6087057.90	489037.42	197	6087055.96	489022.06	207	6087083.97	489067.97	217	6086962.83	489164.38	227	6086965.95	489155.90	237	6086965.95	489155.90
148	6087081.78	489069.72	158	6087101.64	488982.96	168	6087076.25	489029.59	178	6086971.24	489140.57	188	6087063.32	489034.72	198	6087056.59	489020.03	208	6087084.20	489045.89	218	6086970.36	489155.90	228	6086963.58	489154.05	238	6086963.58	489154.05
149	6087082.93	489046.69	159	6087097.90	488981.36	169	6087076.93	489015.78	179	6087004.70	489113.21	189	6087067.82	489039.57	199	6087054.80	489018.58	209	6087072.12	489084.50	219	6086972.98	489153.15	229	6086962.29	489160.02	239	6086962.29	489160.02
150	6087075.49	489034.94	160	6087092.91	488988.70	170	6087039.61	489112.70	180	6087006.02	489106.66	190	6087065.84	489044.66	200	6087056.56	489019.22	210	6087075.50	489079.61	220	6086974.69	489154.20	230	6086959.93	489158.17	240	6086959.93	489158.17

0	2025-11		Statybos leidimui, konkursui ir statybai					
Laida	Išleidimo data		Laidos statuso keitimo priežastis (jei taikoma)					
KVAL. PATV. DOK.NR.						Statinio projekto pavadinimas		
						Dalis kelio (gatvės) - Raudondvario plento (susisieki komunikacijų statinių grupės), įrengiant greitėjomo juostą rekonstravimo projektas		
						Statinio numeris ir pavadinimas		
	33820	SPV	P. Petrauskas		Transporto mazgas			
	27994	SPDV	P. Petrauskas					
		Inž.	P. Petrauskas		Dokumento pavadinimas		LAIDA	
				Nužymėjimo planas M1:500		0		
				Dokumento žymuo		LAPAS	LAPŲ	
It	Statytojas: Kauno miesto savivaldybė Laisvės al. 96, LT-44251 Kaunas			2507-270-TDP-S-B_02		4	4	

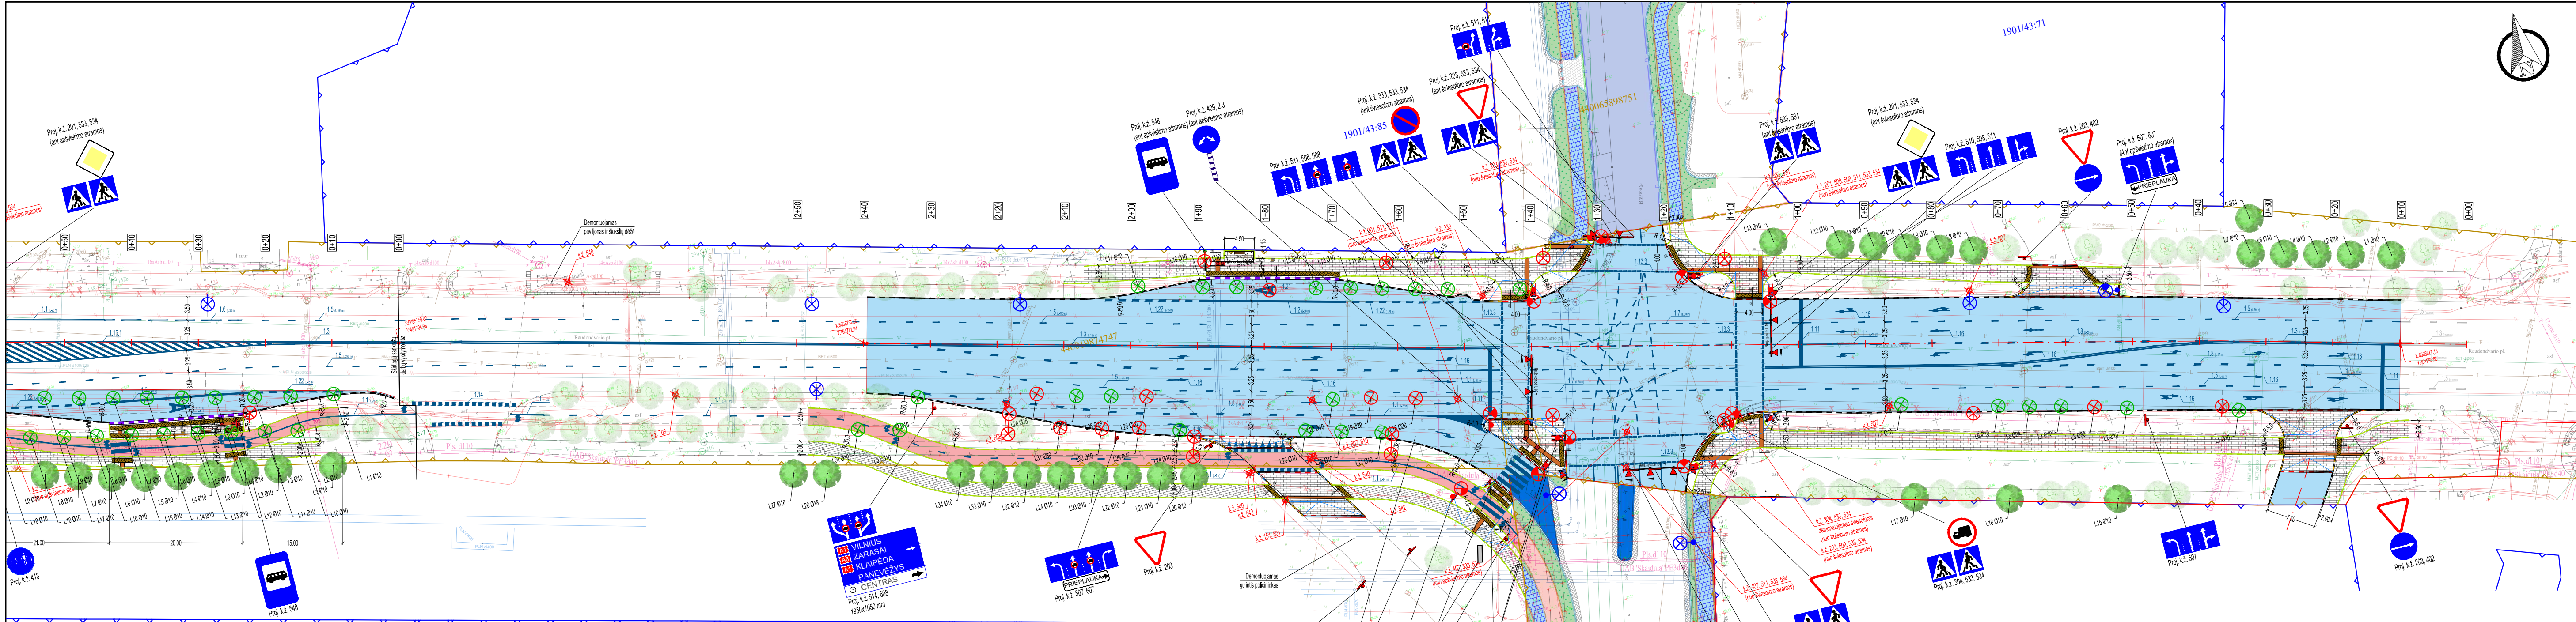


Sutartiniai žymėjimai:					
	Statinio riba		Proj. dangos ženklinimas termoplastinėmis medžiagomis		Persodinamo medžio nauja vieta
	Proj. ašis		Proj. kelio ženklas		Proj. šiukšlių dėžė
	Proj. asfalto dangos kraštas		Demontuojamas kelio ženklas ir jo numeris		Proj. siauro tipo paviljonas su suoliuku
	Proj. betoniniai bortai, h-15 cm (1000x300x150 mm)		Proj. vedimo paviršius. Geltona spalva		Proj. asfalto danga
	Proj. betoniniai bortai, h-10 cm (1000x300x150 mm)		Proj. nuoseklus įspėjamas paviršius. Geltona spalva		Proj. trinkelų danga 200x100x80 mm su mikro nuožula. Pilka spalva
	Proj. betoniniai bortai, h-0 cm (1000x300x150 mm)		Proj. šachmatinis įspėjamas paviršius. Geltona spalva		Proj. veja
	Proj. kintamo aukščio betoniniai bortai, (1000x300x150 mm)		Šalinamas medis		Proj. dangos lūžio linija
	Proj. betoniniai perono bortai		Persodinamas medis		Proj. pėsčiųjų šviesoforas
	Proj. betoniniai vejos bortai, h-0 cm		Esamas medis		Proj. automobilių šviesoforas

Pastaba:

- Kelio ženklų atramos, kelio ženklų skydų reversas ir mažosios architektūros elementai dažomi RAL7016;
- Esamas dangos ženklinimas darbų zonos ribose nuvalomas;
- Kelio ženklų Nr. 407, 413, 540 ir 542 dydžio grupė „0“. Visų kitų naujai projektuojamų kelio ženklų dydžio grupė „2“;
- Statybos metu paaiškėjus, kad į numatytą vietą persodinti medžių nėra galimybių nauja sodinimo vieta derinama su Statytoju ir projektuotoju. Ryšių šuliniai turi būti išsaugoti, išsaugoti esamus UAB "Skaidula" ryšių tinklus (apsauginiai vamzdžiai HDPE d40mm su esančiais šviesolaidiniais kabeliais, ryšių šuliniai). Ryšių šuliniai turi būti išsaugoti, neužpilti gruntu ir neužkloti danga. Ryšių šulinį aukščius sureguliuoti su projektuojamu dangos aukščiu, neinais sureguliuoti - perstatyti. Pažeidus esamus ryšių vamzdžius, jie turi būti suremontuoti. Po platinama/įrengiama važiuojamąja danga atsiduriančius požeminius tinklus papildomai apsaugoti, esant poreikiui, įgilinti. Būtina parodyti ryšių tinklus UAB "Skaidula" atstovui prieš grunto užpylimą


0	2025-11	Statybos leidimui, konkursui ir statybai	
Laida	Išleidimo data	Laidos statuso keitimo priežastis (jei taikoma)	
KVAL. PATV. DOK.NR.		Statinio projekto pavadinimas	
		Dalis kelio (gatvės) - Raudondvario plento (susisiekimo komunikacijų statinių grupės), įrengiant greitėjomo juostą rekonstravimo projektas	
		Statinio numeris ir pavadinimas	
		Raudondvario plento ir Brastos gatvės sankryža	
33820	SPV	P. Petrauskas	
27994	SPDV	P. Petrauskas	
	Inž.	P. Petrauskas	
		Dokumentų pavadinimas	
		Dangų ir eismo organizavimo planas	
		M1:500	
		Dokumento žymuo	
		2507-270-TDP-S-B_03	
		LAPAS	LAPŲ
		1	4

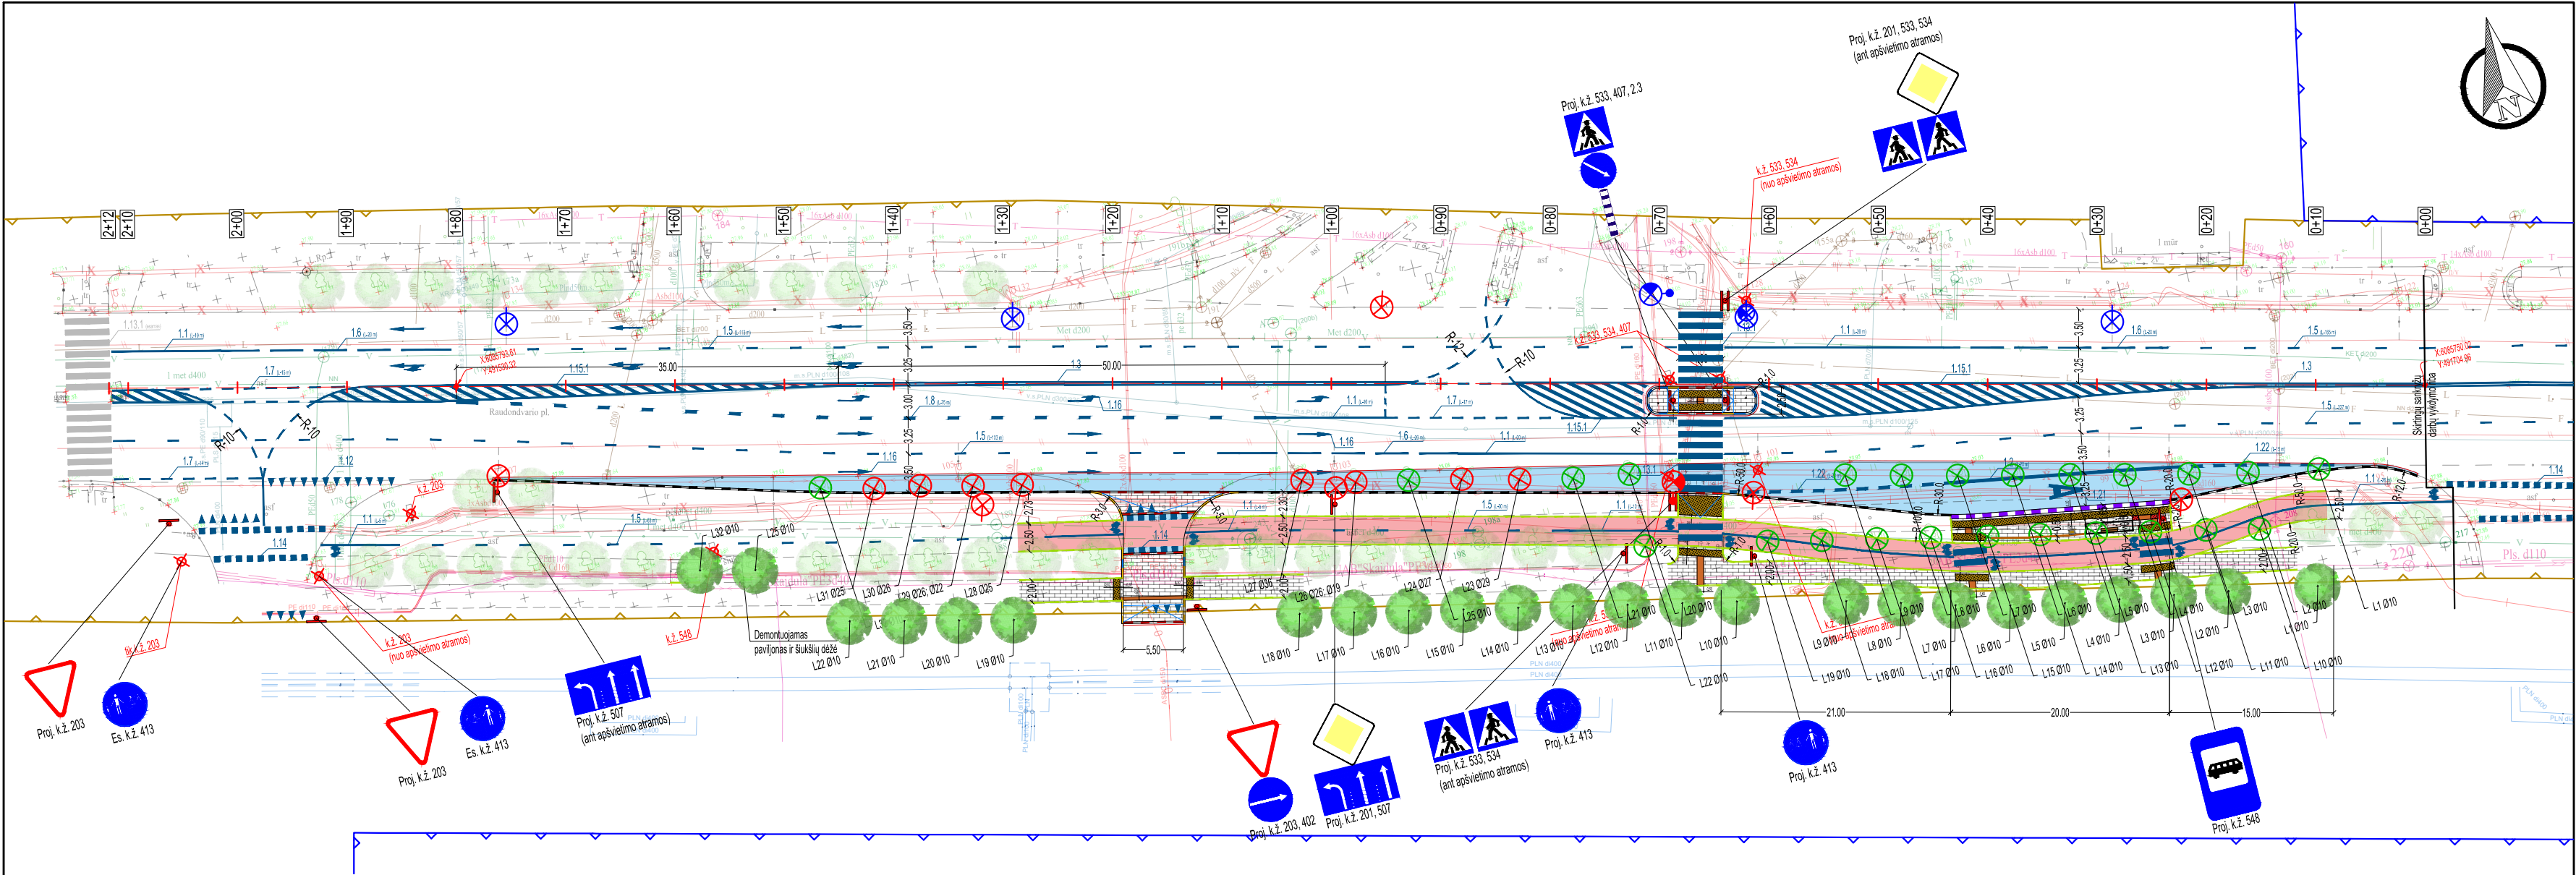


- Pastaba:**
- Kelio ženklų atramos, kelio ženklų skydų reversas ir mažosios architektūros elementai dažomi RAL7016;
 - Esamas dangos ženklavimas darbų zonos ribose nuvalomas;
 - Kelio ženklų Nr. 407, 413, 540 ir 542 dydžio grupė „0“. Visų kitų naujai projektuojamų kelio ženklų dydžio grupė „2“;
 - Statybos metu paaiškėjus, kad į numatytą vietą persodinti medžių nėra galimybių nauja sodinimo vieta derinama su Statytoju ir projektuotoju.
 - Išsaugoti esamus UAB“Skaidula“ ryšių tinklus (apsauginiai vamzdžiai HDPE d40mm su esančiais šviesolaidiniais kabeliais, ryšių šuliniai). Ryšių šuliniai turi būti išsaugoti, neužpilti gruntu ir neužkloti danga. Ryšių šulinių aukščius sureguliuoti su projektuojamu dangos aukščiu, neinanč sureguliuoti - perstatyti. Pažeidus esamus ryšių vamzdžius, jie turi būti suremontuoti. Po platinama/irengiama važiuojamąja danga atsiduriančius požeminius tinklus papildomai apsaugoti, esant poreikiui, įgilinti. Būtina parodyti ryšių tinklus UAB“Skaidula“ atstovui prieš grunto užpylimą

Sutartiniai žymėjimai:							
	Statinio riba		Proj. dangos ženklinimas termoplastinėmis medžiagomis		Persodinamo medžio nauja vieta		Esama gatvės apšvietimo atrama su gembė bei LED šviestuvu
	Proj. ašis		Proj. kelio ženklas		Proj. šiukšlių dėžė		Naujai įreigiama gatvės apšvietimo atrama su gembė bei LED šviestuvu
	Proj. asfalto dangos kraštas		Demontuojamas kelio ženklas ir jo numeris		Proj. siauro tipo paviljonas su suoliuku		Esama gembė su LED šviestuvu ant kontaktinio tinklo atramos
	Proj. betoniniai bortai, h-15 cm (1000x300x150 mm)		Proj. vedimo paviršius. Geltona spalva		Proj. asfalto danga		Naujai įreigiama/perkeliama gembė su LED šviestuvu ant naujos kontaktinio tinklo atramos
	Proj. betoniniai bortai, h-10 cm (1000x300x150 mm)		Proj. nuoseklus įspėjamas paviršius. Geltona spalva		Proj. trinkelų danga 200x100x80 mm su mikro nuožula. Pilka spalva		Esama pėsčiųjų perėjos apšvietimo atrama su LED šviestuvu
	Proj. betoniniai bortai, h-0 cm (1000x300x150 mm)		Proj. šachmatinis įspėjamas paviršius. Geltona spalva		Proj. veja		Naujai įreigiama/perkeliama pėsčiųjų perėjos apšvietimo atrama su LED šviestuvu
	Proj. kintamo aukščio betoniniai bortai, (1000x300x150 mm)		Šalinamas medis		Proj. dangos lūžio linija		
	Proj. betoniniai perono bortai		Persodinamas medis		Proj. pėsčiųjų tvorelė		
	Proj. betoniniai vejos bortai, h-0 cm		Esamas medis				

0	2025-11	Statybos leidimui, konkursui ir statybai		
Laida	Išleidimo data	Laidos statuso keitimo priežastis (jei taikoma)		
KVAL. PATV. DOK.NR.			Statinio projekto pavadinimas Dalis kelio (gatvės) - Raudondvario plento (susisiekimo komunikacijų statinių grupės), įrengiant greitėjomo juostą rekonstravimo projektas	
			Statinio numeris ir pavadinimas Raudondvario plento ir Aleksų gatvės sankryža	
	33820	SPV	P. Petrauskas	
	27994	SPDV	P. Petrauskas	
	Inž.	P. Petrauskas		
		Dokumento pavadinimas		LAIDA
		Dangų ir eismo organizavimo planas M1:500		0
		Dokumento žymuo		LAPAS LAPŲ
It	Statytojas: Kauno miesto savivaldybė Laisvės al. 96, LT-44251 Kaunas		2507-270-TDP-S-B_03	
				2 4

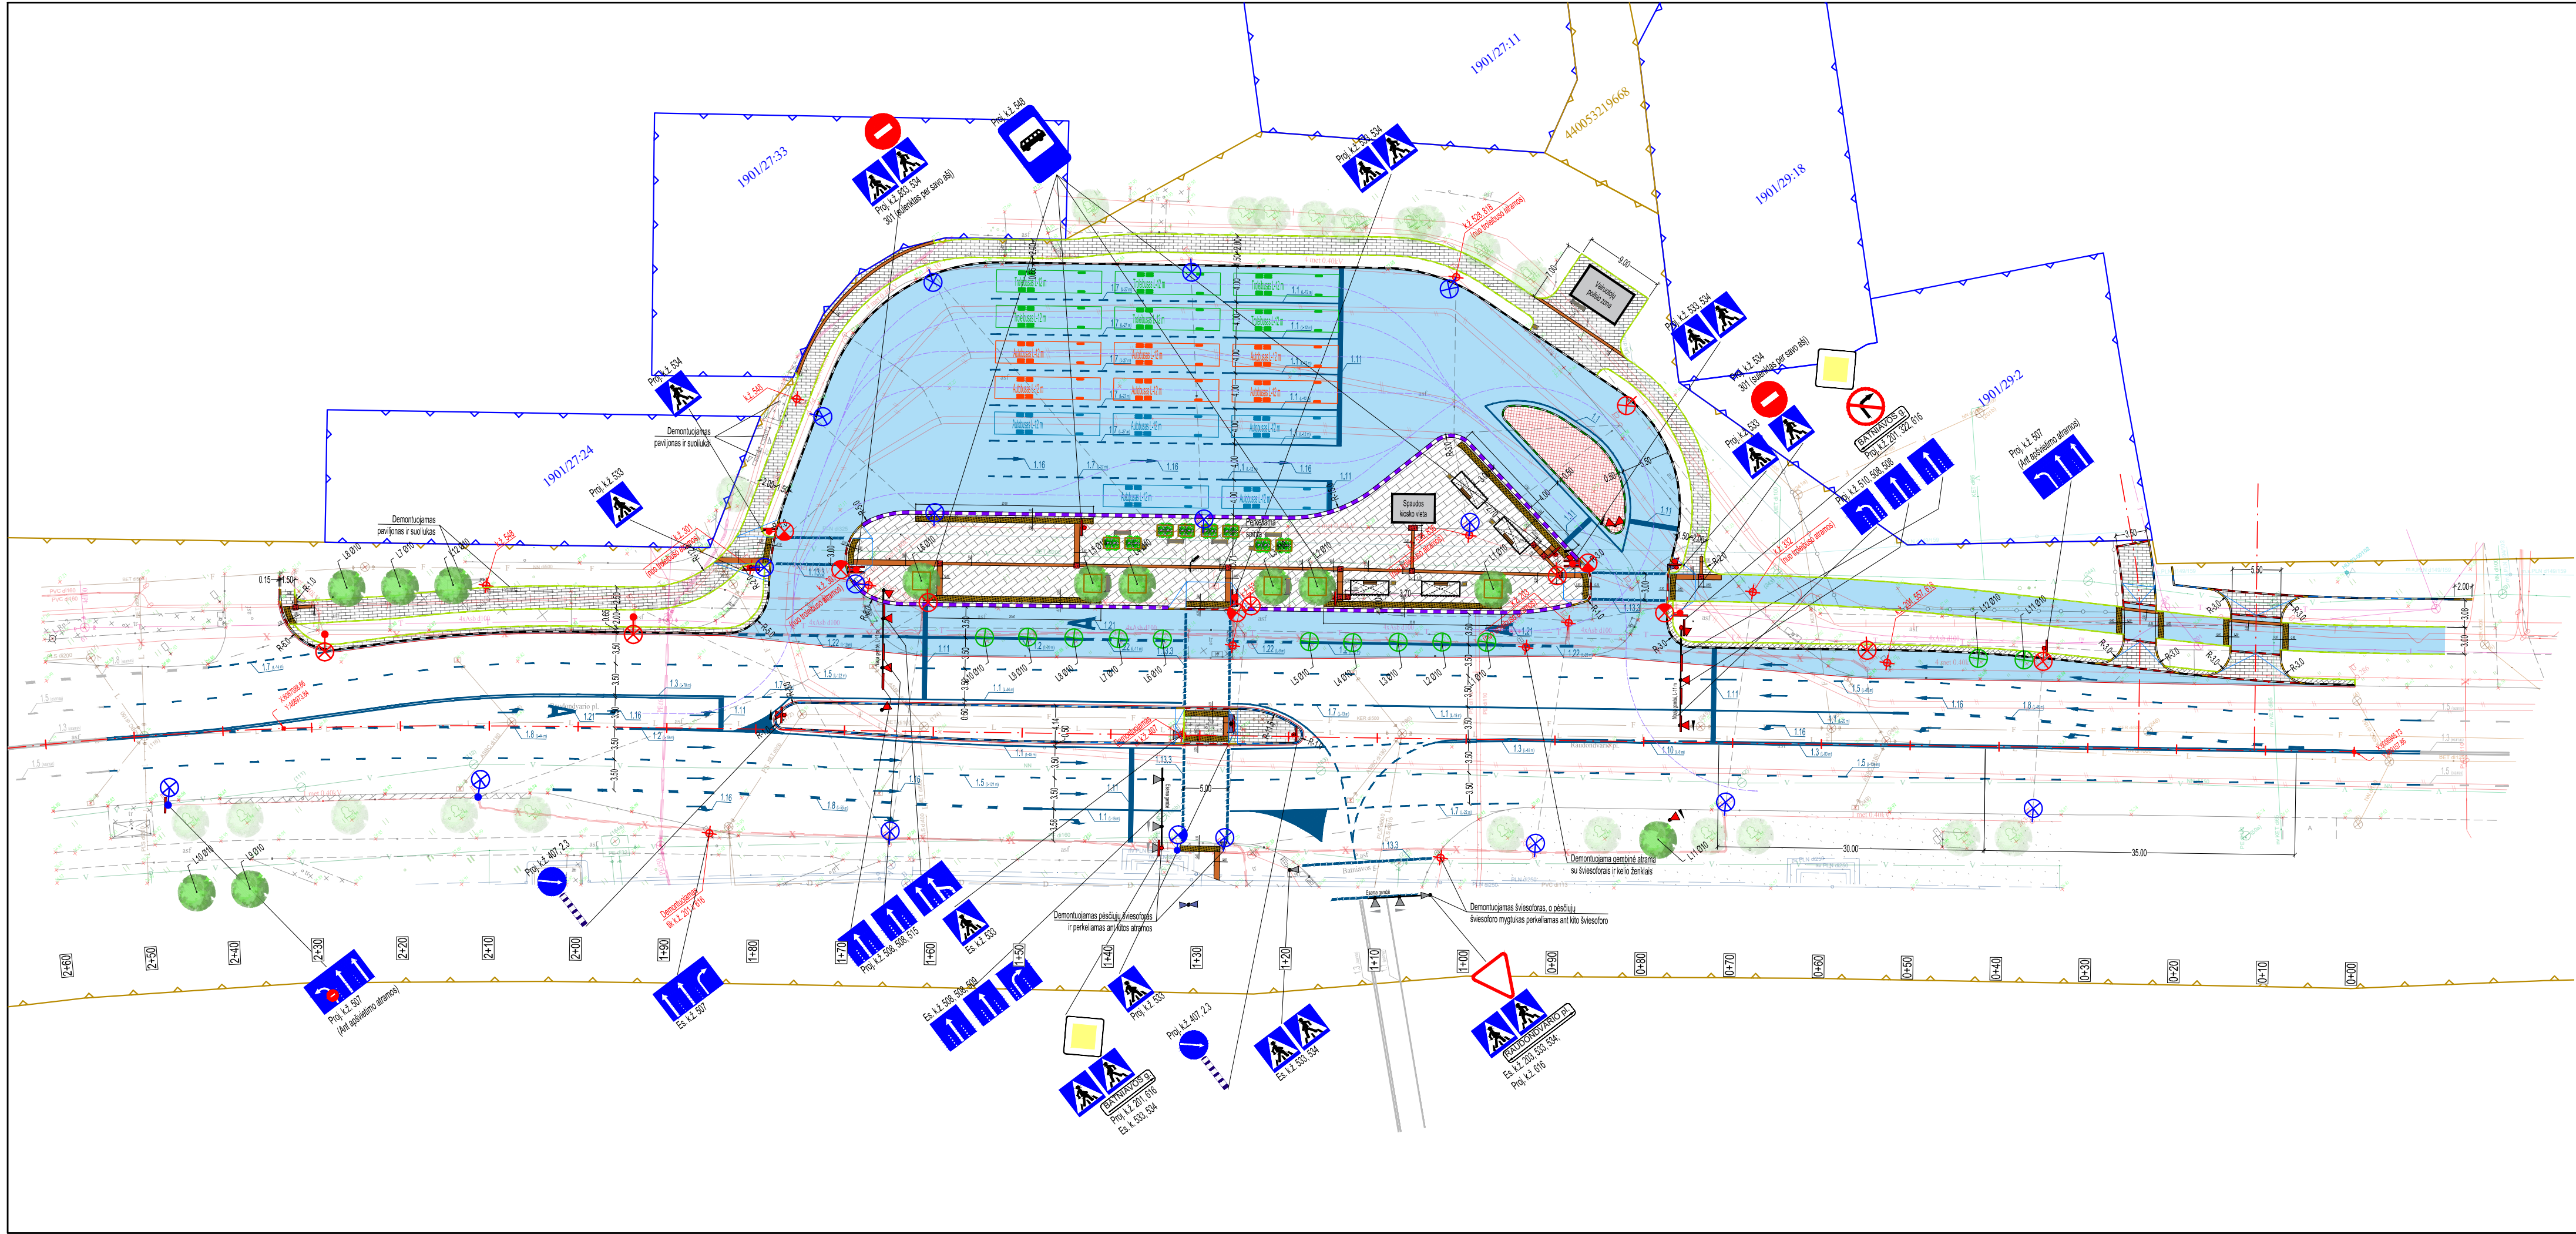


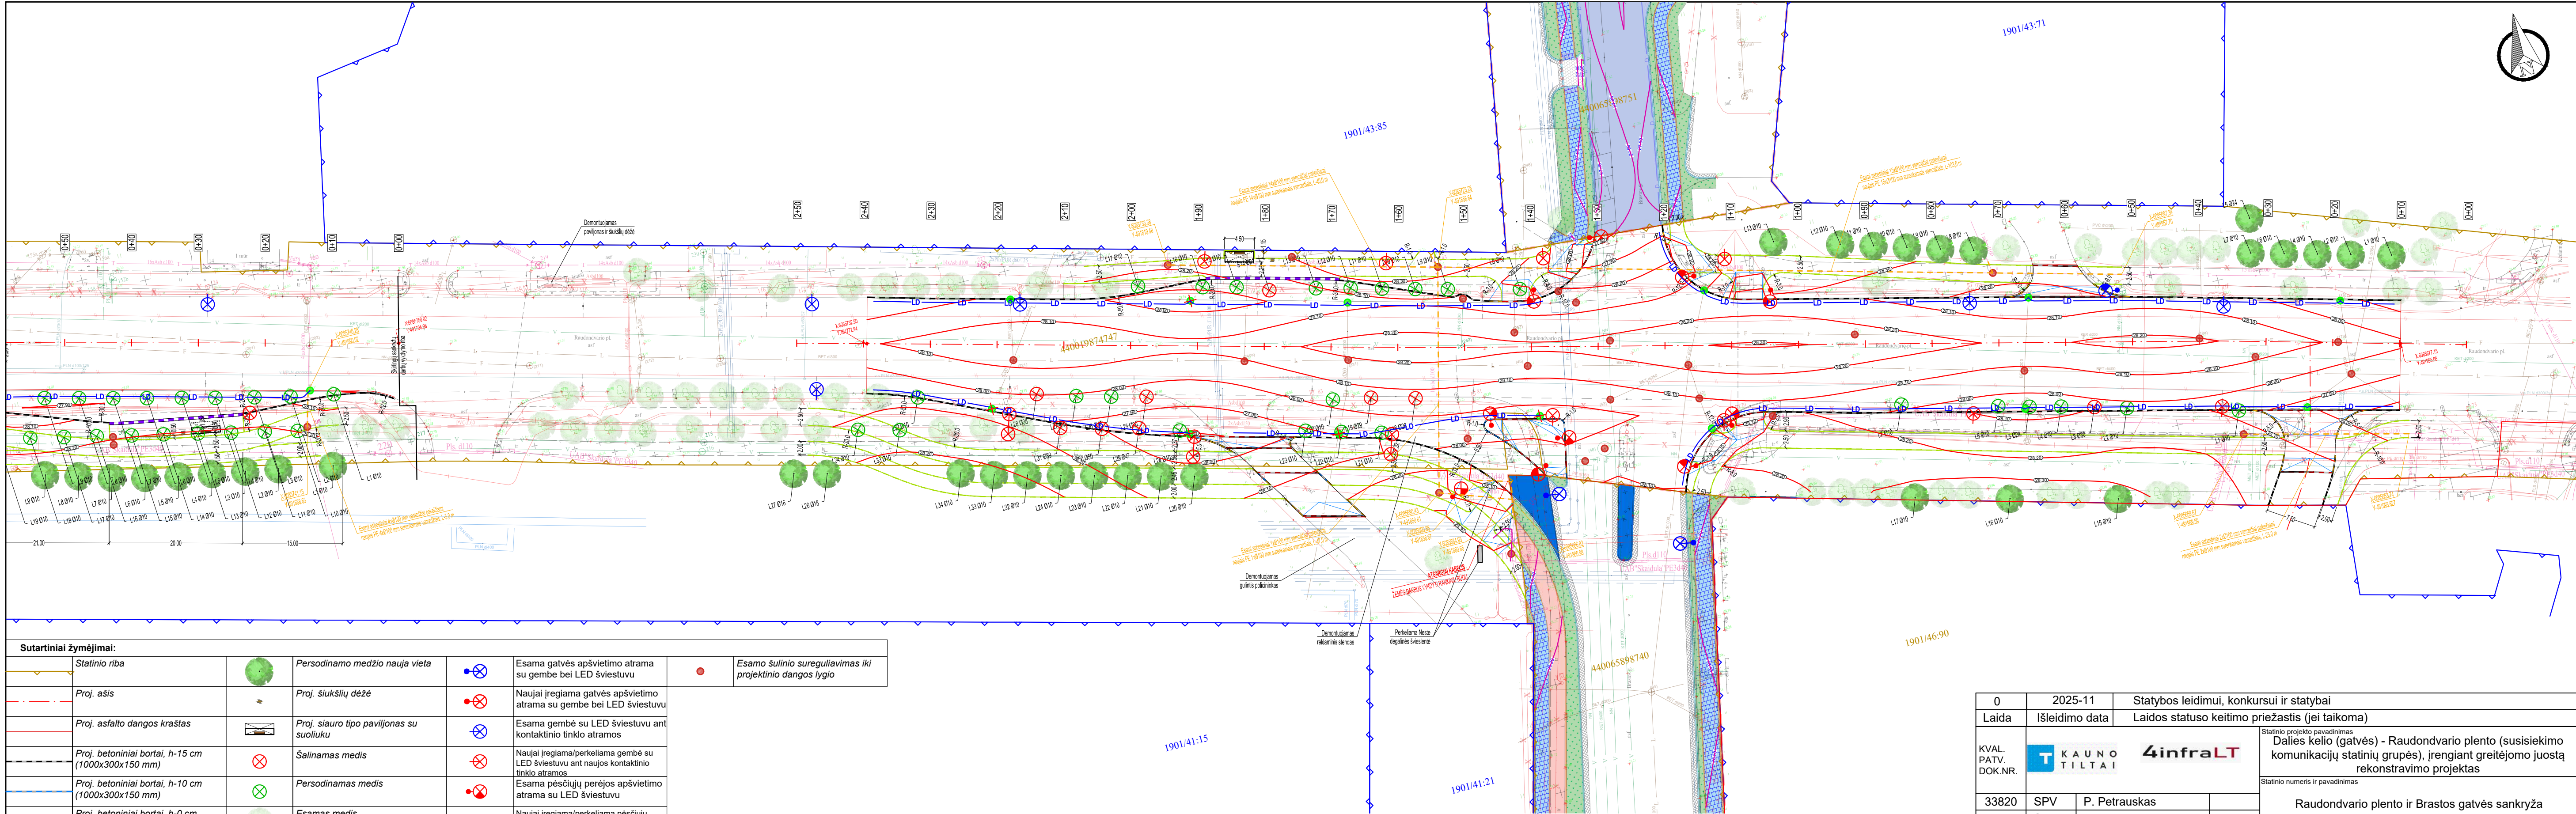


Sutartiniai žymėjimai:					
	Statinio riba		Persodinamo medžio nauja vieta		Esama gatvės apšvietimo atrama su gembė bei LED šviestuvu
	Proj. ašis		Proj. šiukšlių dėžė		Naujai įreigiama gatvės apšvietimo atrama su gembė bei LED šviestuvu
	Proj. asfalto dangos kraštas		Proj. siauro tipo paviljonas su suoliuku		Esama gembė su LED šviestuvu ant kontaktinio tinklo atramos
	Proj. betoniniai bortai, h-15 cm (1000x300x150 mm)		Šalinamas medis		Naujai įreigiama/perkeliama gembė su LED šviestuvu ant naujos kontaktinio tinklo atramos
	Proj. betoniniai bortai, h-10 cm (1000x300x150 mm)		Persodinamas medis		Esama pėsčiųjų perėjės apšvietimo atrama su LED šviestuvu
	Proj. betoniniai bortai, h-0 cm (1000x300x150 mm)		Esamas medis		Naujai įreigiama/perkeliama pėsčiųjų perėjės apšvietimo atrama su LED šviestuvu
	Proj. kintamo aukščio betoniniai bortai, (1000x300x150 mm)		Proj. dangos lūžio linija		Proj. dangos konstrukcijos drenažas
	Proj. betoniniai perono bortai		Proj. pėsčiųjų šviesoforos		Proj. vertikale
	Proj. betoniniai vejos bortai, h-0 cm		Proj. automobilių šviesoforos		Proj. surenkamas apsauginis vamzdis ant esamo ryšių kabelio

Pastaba:
1. Išsaugoti esamus UAB"Skaidula" ryšių tinklus (apsauginiai vamzdžiai HDPE d40mm su esančiais šviesolaidiniais kabeliais, ryšių šuliniai). Ryšių šuliniai turi būti išsaugoti, neužpilti gruntu ir neužkloti danga. Ryšių šulinių aukščius sureguliuoti su projektuojamu dangos aukščiu, neinant sureguliuoti - perstatyti. Pažeidus esamus ryšių vamzdžius, jie turi būti suremontuoti. Po platinama/įreigiama važiuojamąja danga atsiduriančius požeminius tinklus papildomai apsaugoti, esant poreikiui, įgilinti. Būtina parodyti ryšių tinklus UAB"Skaidula" atstovui prieš grunto užpylimą.

0	2025-11	Statybos leidimui, konkursui ir statybai	
Laida	Išleidimo data	Laidos statuso keitimo priežastis (jei taikoma)	
KVAL. PATV. DOK.NR.		Statinio projekto pavadinimas	
		Dalies kelio (gatvės) - Raudondvario plento (susisiekimo komunikacijų statinių grupės), įrengiant greitėjomo juostą rekonstravimo projektas	
		Statinio numeris ir pavadinimas	
		Raudondvario plento ir Brastos gatvės sankryža	
33820	SPV	P. Petrauskas	
27994	SPDV	P. Petrauskas	
	Inž.	P. Petrauskas	
		Dokumento pavadinimas	
		Aukščių ir suvestinis inžinerinių tinklų planas	
		M1:500	
		Dokumento žymuo	
		2507-270-TDP-S-B_04	
		LAPAS	LAPŲ
		1	4

It Statytojas: Kauno miesto savivaldybė
Laisvės al. 96, LT-44251 Kaunas

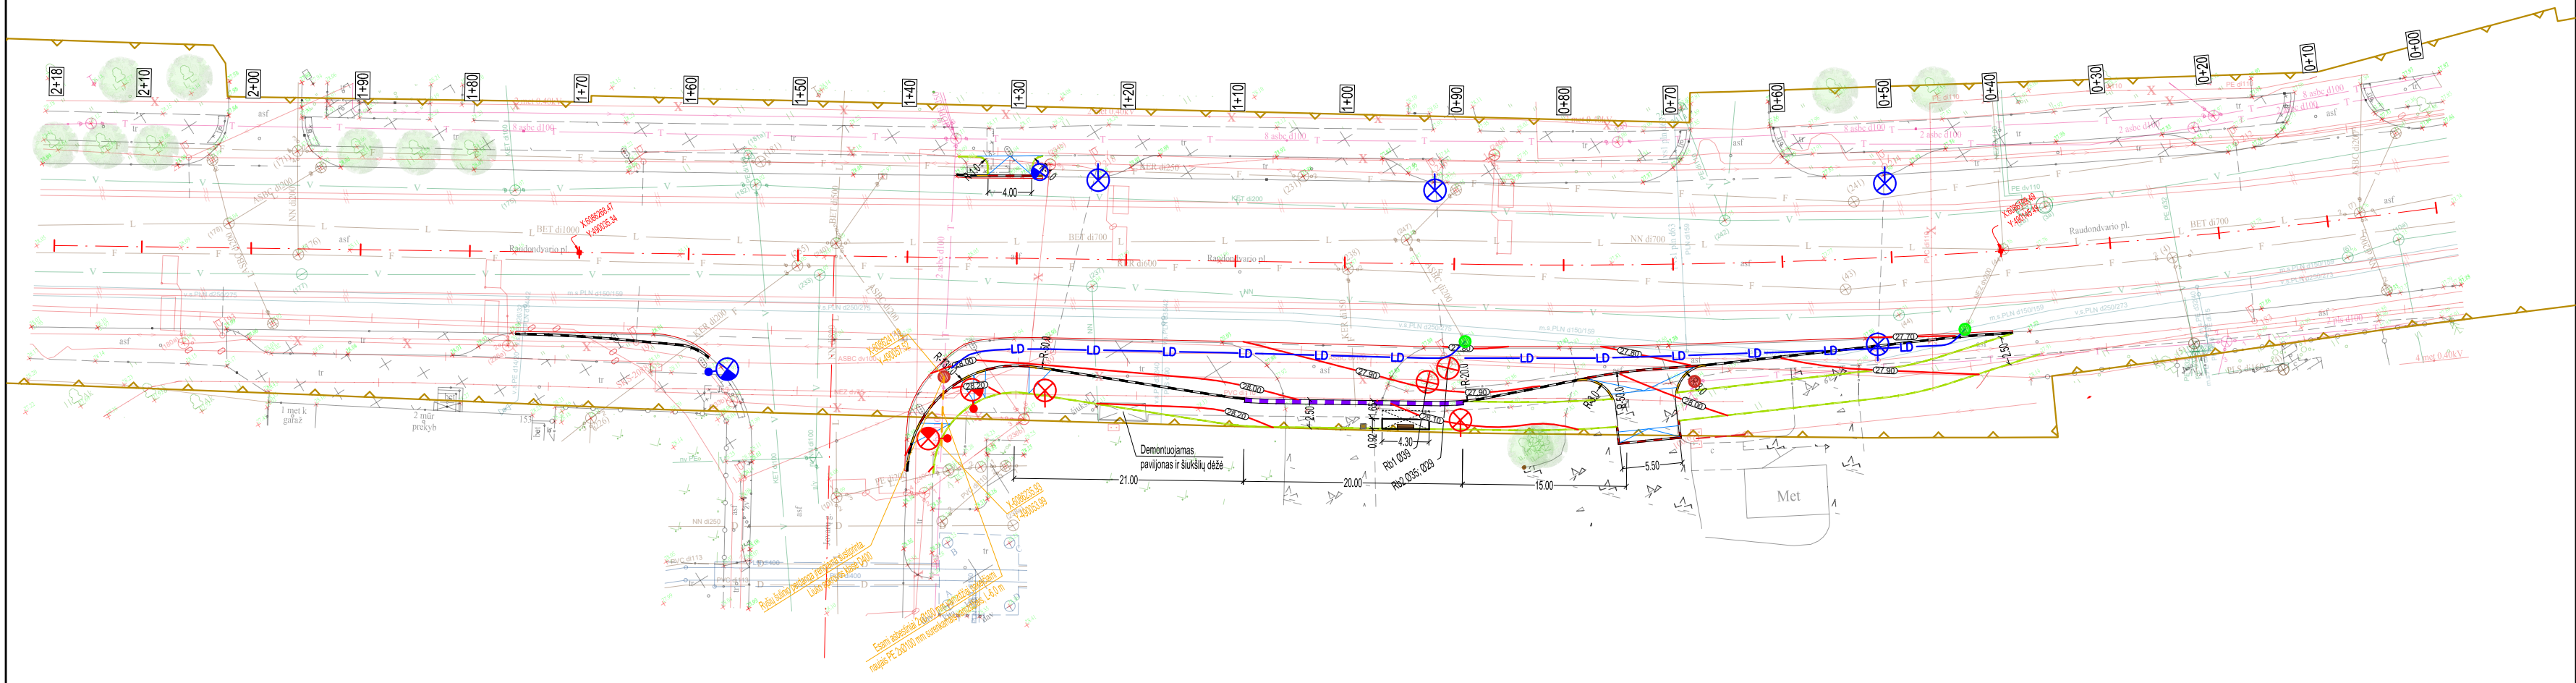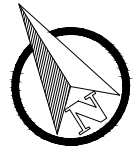


Pastaba:

1. Išsaugoti esamus UAB"Skaidula" ryšių tinklus (apsauginiai vamzdžiai HDPE d40mm su esančiais šviesolaidiniais kabeliais, ryšių šuliniai). Ryšių šuliniai turi būti išsaugoti, neužpilti gruntu ir neužkloti danga. Ryšių šulinių aukščius sureguliuoti su projektuojamu dangos aukščiu, neinant sureguliuoti - perstatyti. Pažeidus esamus ryšių vamzdžius, jie turi būti suremontuoti. Po platinama/įrengiama važiuojamąja danga atsiduriančius požeminius tinklus papildomai apsaugoti, esant poreikiui, igilinti. Būtina parodyti ryšių tinklus UAB"Skaidula" atstovui prieš grunto užpylimą.

Sutartiniai žymėjimai:							
	Statinio riba		Persodinamo medžio nauja vieta		Esama gatvės apšvietimo atrama su gembė bei LED šviestuvu		Esamo šulinio sureguliojimas iki projekcinio dangos lygio
	Proj. ašis		Proj. šiukšlių dėžė		Naujai įrengiama gatvės apšvietimo atrama su gembė bei LED šviestuvu		
	Proj. asfalto dangos kraštas		Proj. siauro tipo paviljonas su suoliuku		Esama gembė su LED šviestuvu ant kontaktinio tinklo atramos		
	Proj. betoniniai bortai, h-15 cm (1000x300x150 mm)		Šalinamas medis		Naujai įrengiama/perkeliama gembė su LED šviestuvu ant naujos kontaktinio tinklo atramos		
	Proj. betoniniai bortai, h-10 cm (1000x300x150 mm)		Persodinamas medis		Esama pėsčiųjų perėjos apšvietimo atrama su LED šviestuvu		
	Proj. betoniniai bortai, h-0 cm (1000x300x150 mm)		Esamas medis		Naujai įrengiama/perkeliama pėsčiųjų perėjos apšvietimo atrama su LED šviestuvu		
	Proj. kintamo aukščio betoniniai bortai, (1000x300x150 mm)		Proj. dangos lūžio linija		Proj. dangos konstrukcijos drenžas		
	Proj. betoniniai perono bortai		Proj. pėsčiųjų šviesoforas		Proj. vertikale		
	Proj. betoniniai vejos bortai, h-0 cm		Proj. automobilių šviesoforas		Proj. surenkamas apsauginis vamzdis ant esamo ryšių kabelio		

0	2025-11	Statybos leidimui, konkursui ir statybai			
Laida	Išleidimo data	Laidos statuso keitimo priežastis (jei taikoma)			
KVAL. PATV. DOK.NR.			Statinio projekto pavadinimas Dalis kelio (gatvės) - Raudondvario plento (susisiekimo komunikacijų statinių grupės), įrengiant greitėjomo juostą rekonstravimo projektas		
			Statinio numeris ir pavadinimas Raudondvario plento ir Jovarų gatvės sankryža		
	33820	SPV	P. Petrauskas		
	27994	SPDV	P. Petrauskas		
	Inž.	P. Petrauskas			
lt	Statytojas: Kauno miesto savivaldybė Laisvės al. 96, LT-44251 Kaunas		Dokumento pavadinimas Aukščių ir suvestinis inžinerinių tinklų planas M1:500		LAIDA 0
					LAPAS 3
			Dokumento žymuo 2507-270-TDP-S-B_04		LAPŲ 4

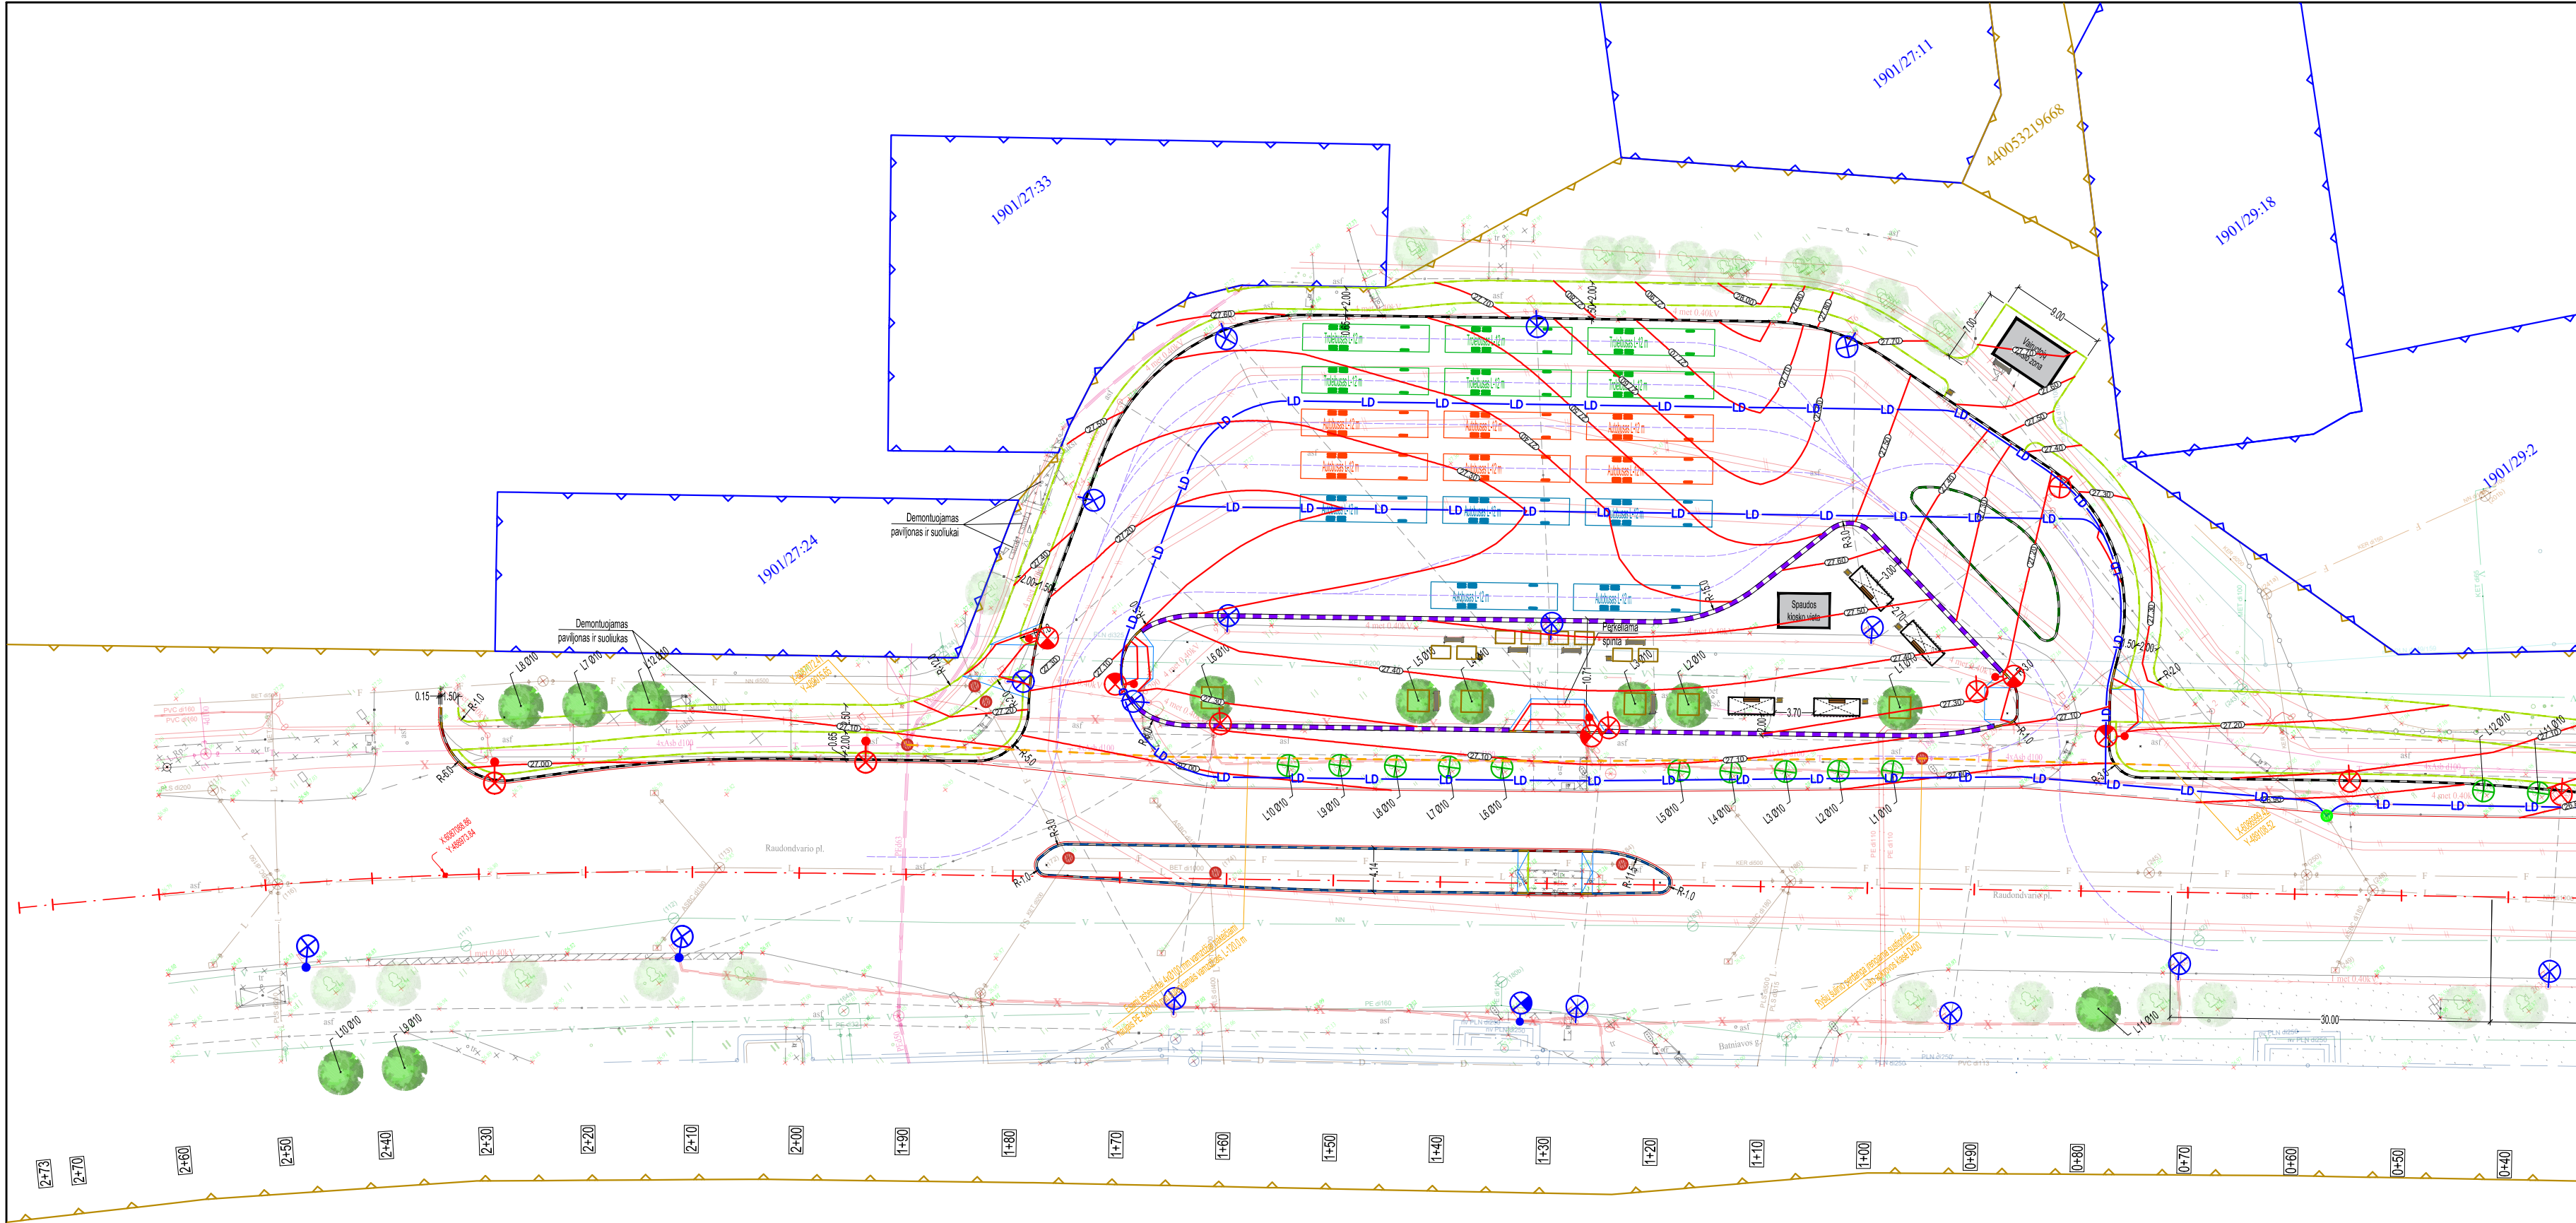


Pastaba:

1. Išsaugoti esamus UAB"Skaidula" ryšių tinklus (apsauginiai vamzdžiai HDPE d40mm su esančiais šviesolaidiniais kabeliais, ryšių šuliniai). Ryšių šuliniai turi būti išsaugoti, neužpilti gruntu ir neužkloti danga. Ryšių šulinių aukščius sureguliuoti su projektuojamu dangos aukščiu, neinant sureguliuoti - perstatyti. Pažeidus esamus ryšių vamzdžius, jie turi būti suremontuoti. Po platinama/įrengiama važiuojamąja danga atsiduriančius požeminius tinklus papildomai apsaugoti, esant poreikiui, įgilinti. Būtina parodyti ryšių tinklus UAB"Skaidula" atstovui prieš grunto užpylimą.

Sutartiniai žymėjimai:			
	Statinio riba		Esama gatvės apšvietimo atrama su gembe bei LED šviestuvu
	Proj. ašis		Naujai įreigiama gatvės apšvietimo atrama su gembe bei LED šviestuvu
	Proj. asfalto dangos kraštas		Esama gembė su LED šviestuvu ant kontaktinio tinklo atramos
	Proj. betoniniai bortai, h-15 cm (1000x300x150 mm)		Naujai įreigiama/perkeliama gembė su LED šviestuvu ant naujos kontaktinio tinklo atramos
	Proj. betoniniai bortai, h-10 cm (1000x300x150 mm)		Esama pėsčiųjų perėjės apšvietimo atrama su LED šviestuvu
	Proj. betoniniai bortai, h-0 cm (1000x300x150 mm)		Naujai įreigiama/perkeliama pėsčiųjų perėjės apšvietimo atrama su LED šviestuvu
	Proj. kintamo aukščio betoniniai bortai, (1000x300x150 mm)		Proj. dangos konstrukcijos drenažas
	Proj. betoniniai perono bortai		Proj. vertikale
	Proj. betoniniai vejos bortai, h-0 cm		Proj. surenkamas apsauginis vamzdis ant esamo ryšių kabelio
	Persodinamo medžio nauja vieta		Esamo šulinio sureguliuojimas iki projekto dangos lygio
	Proj. šiukšlių dėžė		Proj. dangos lūžio linija
	Proj. siauro tipo paviljonas su suoliuku		Proj. pėsčiųjų šviesoforas
			Proj. automobilių šviesoforas
			Esamas medis
			Šalinamas medis
			Persodinamas medis
			Proj. suoliukas


0	2025-11	Statybos leidimui, konkursui ir statybai		
Laida	Išleidimo data	Laidos statuso keitimo priežastis (jei taikoma)		
KVAL. PATV. DOK.NR.			Statinio projekto pavadinimas	
			Dalis kelio (gatvės) - Raudondvario pento (susisiekimo komunikacijų statinių grupės), įrengiant greitėjomo juostą rekonstravimo projektas	
			Statinio numeris ir pavadinimas	
			Transporto mazgas	
33820	SPV	P. Petrauskas	Dokumento pavadinimas	
27994	SPDV	P. Petrauskas		
	Inž.	P. Petrauskas		
			Aukščių ir suvestinis inžinerinių tinklų planas	
			M1:500	
It	Statytojas: Kauno miesto savivaldybė Laisvės al. 96, LT-44251 Kaunas		Dokumento žymuo	
			2507-270-TDP-S-B_04	LAPAS LAPŲ
			4	4

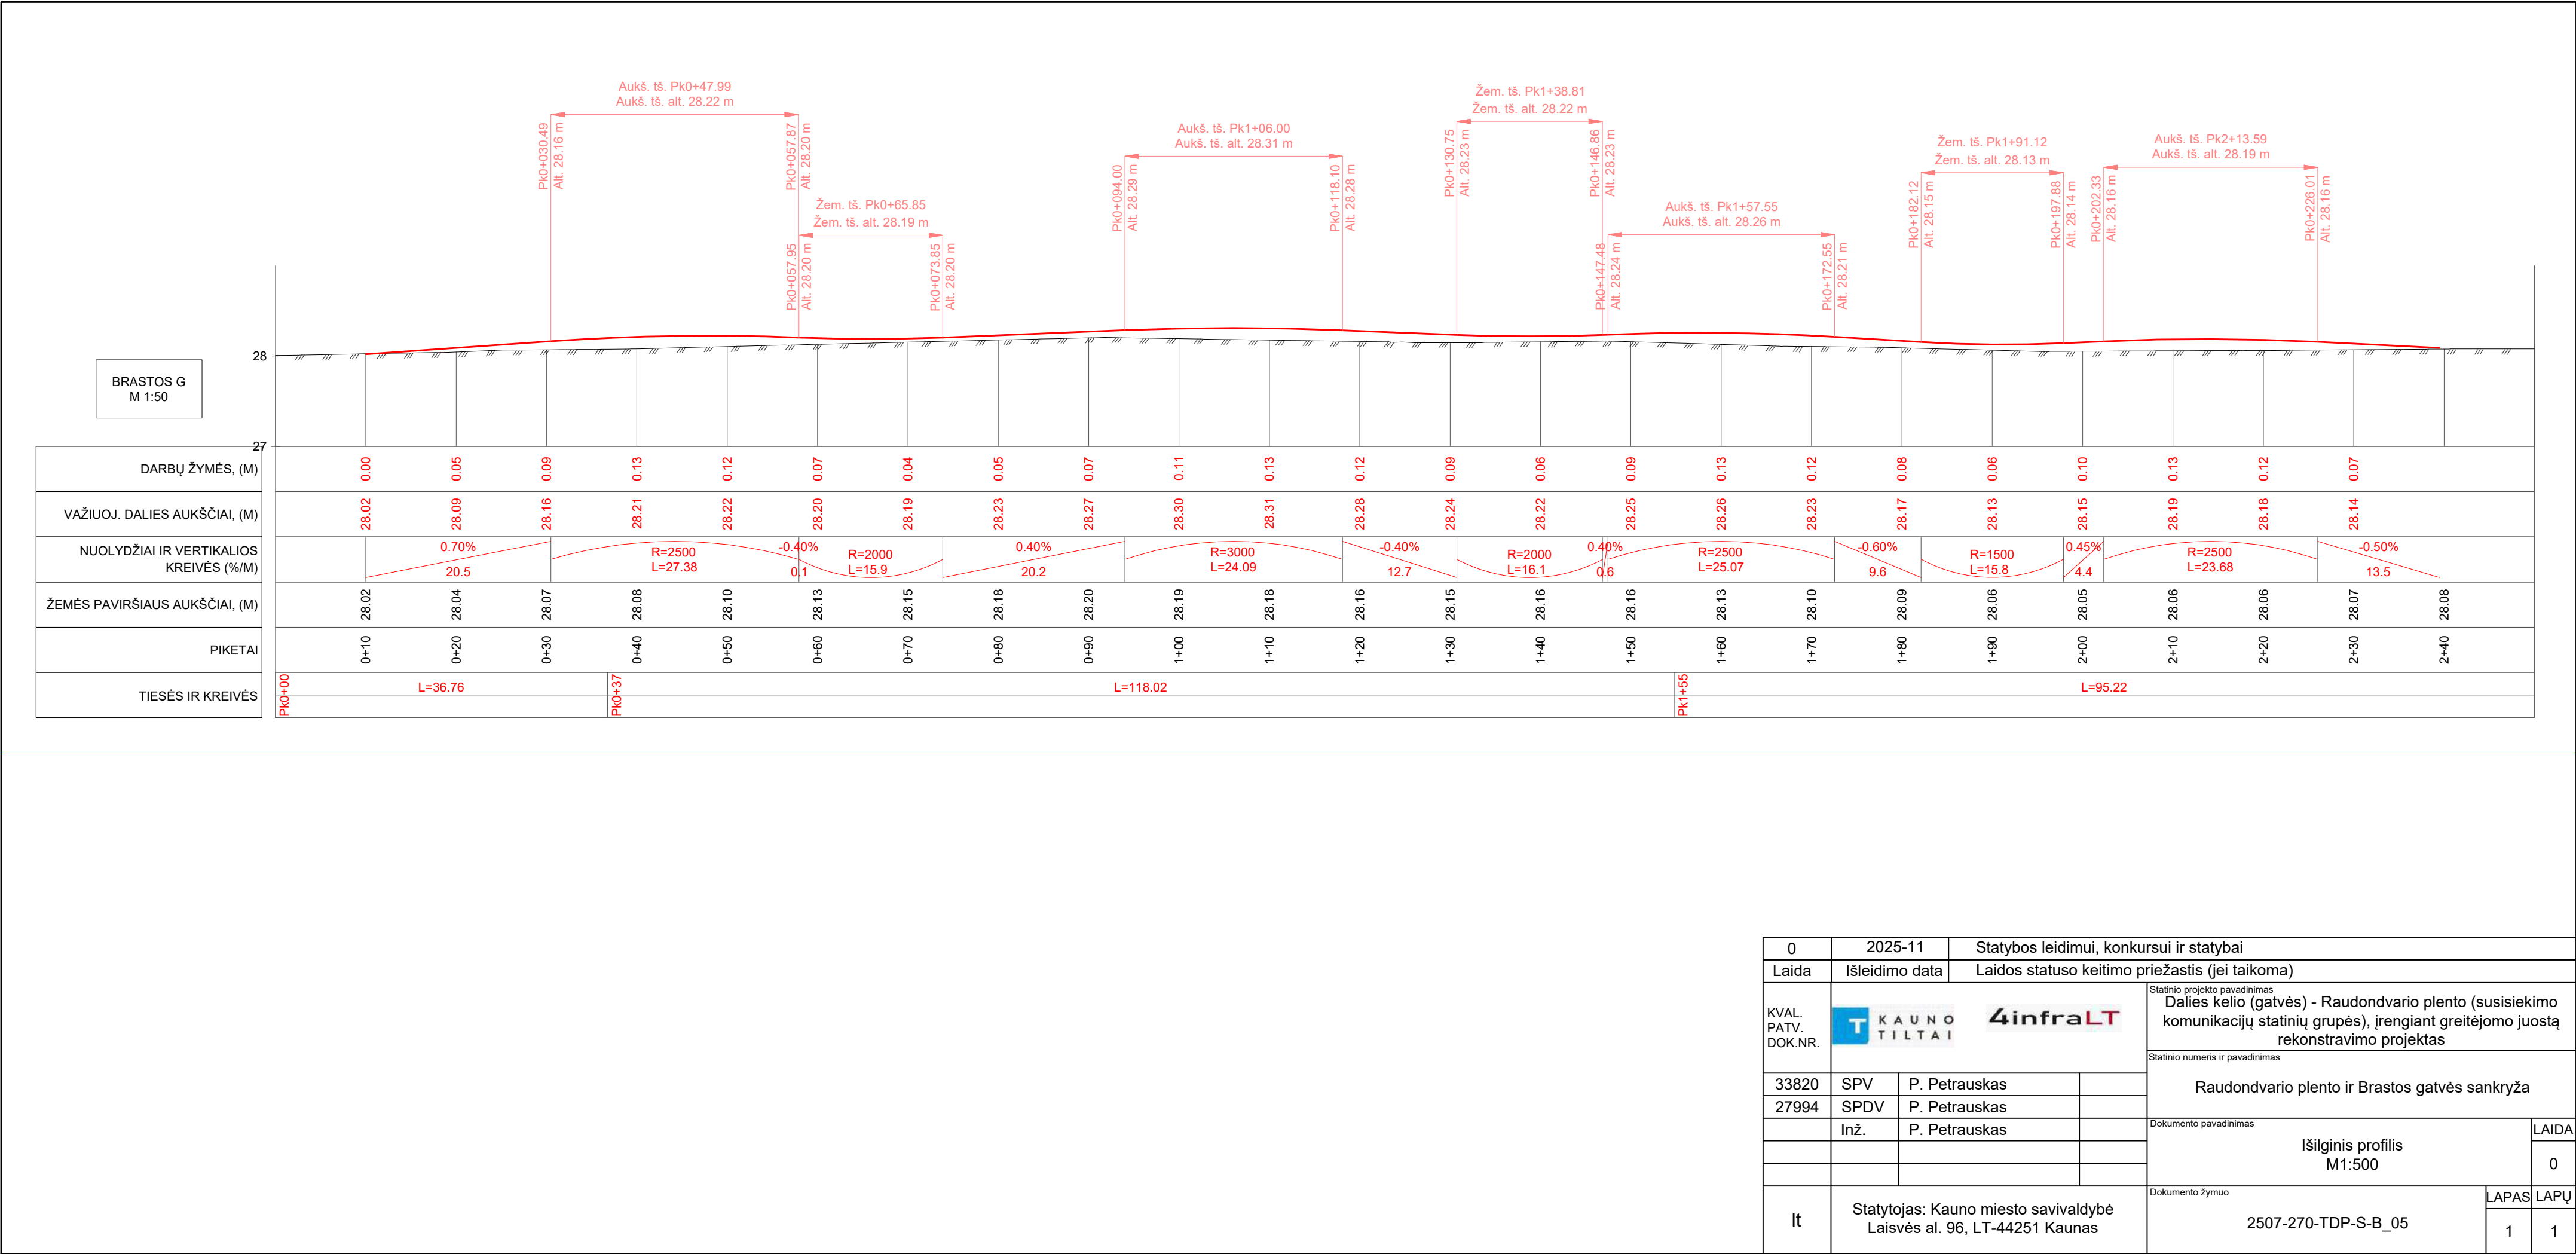

0	2025-11	Statybos leidimui, konkursui ir statybai				
Laida	Išleidimo data	Laidos statuso keitimo priežastis (jei taikoma)				
KVAL. PATV. DOK.NR.			Statinio projekto pavadinimas Dalies kelio (gatvės) - Raudondvario plento (susisieikimo komunikacijų statinių grupės), įrengiant greitėjomo juostą rekonstravimo projektas			
	33820	SPV	P. Petrauskas			
	27994	SPDV	P. Petrauskas			
		Inž.	P. Petrauskas			
				Dokumento pavadinimas Išilginis profilis M1:500		
Iš	Statytojas: Kauno miesto savivaldybė Laisvės al. 96, LT-44251 Kaunas		Dokumento žymuo		LAPAS	LAPŲ
			2507-270-TDP-S-B_05		1	1


Brastos sankryžos skersinis pjūvis 1

Pk0+80

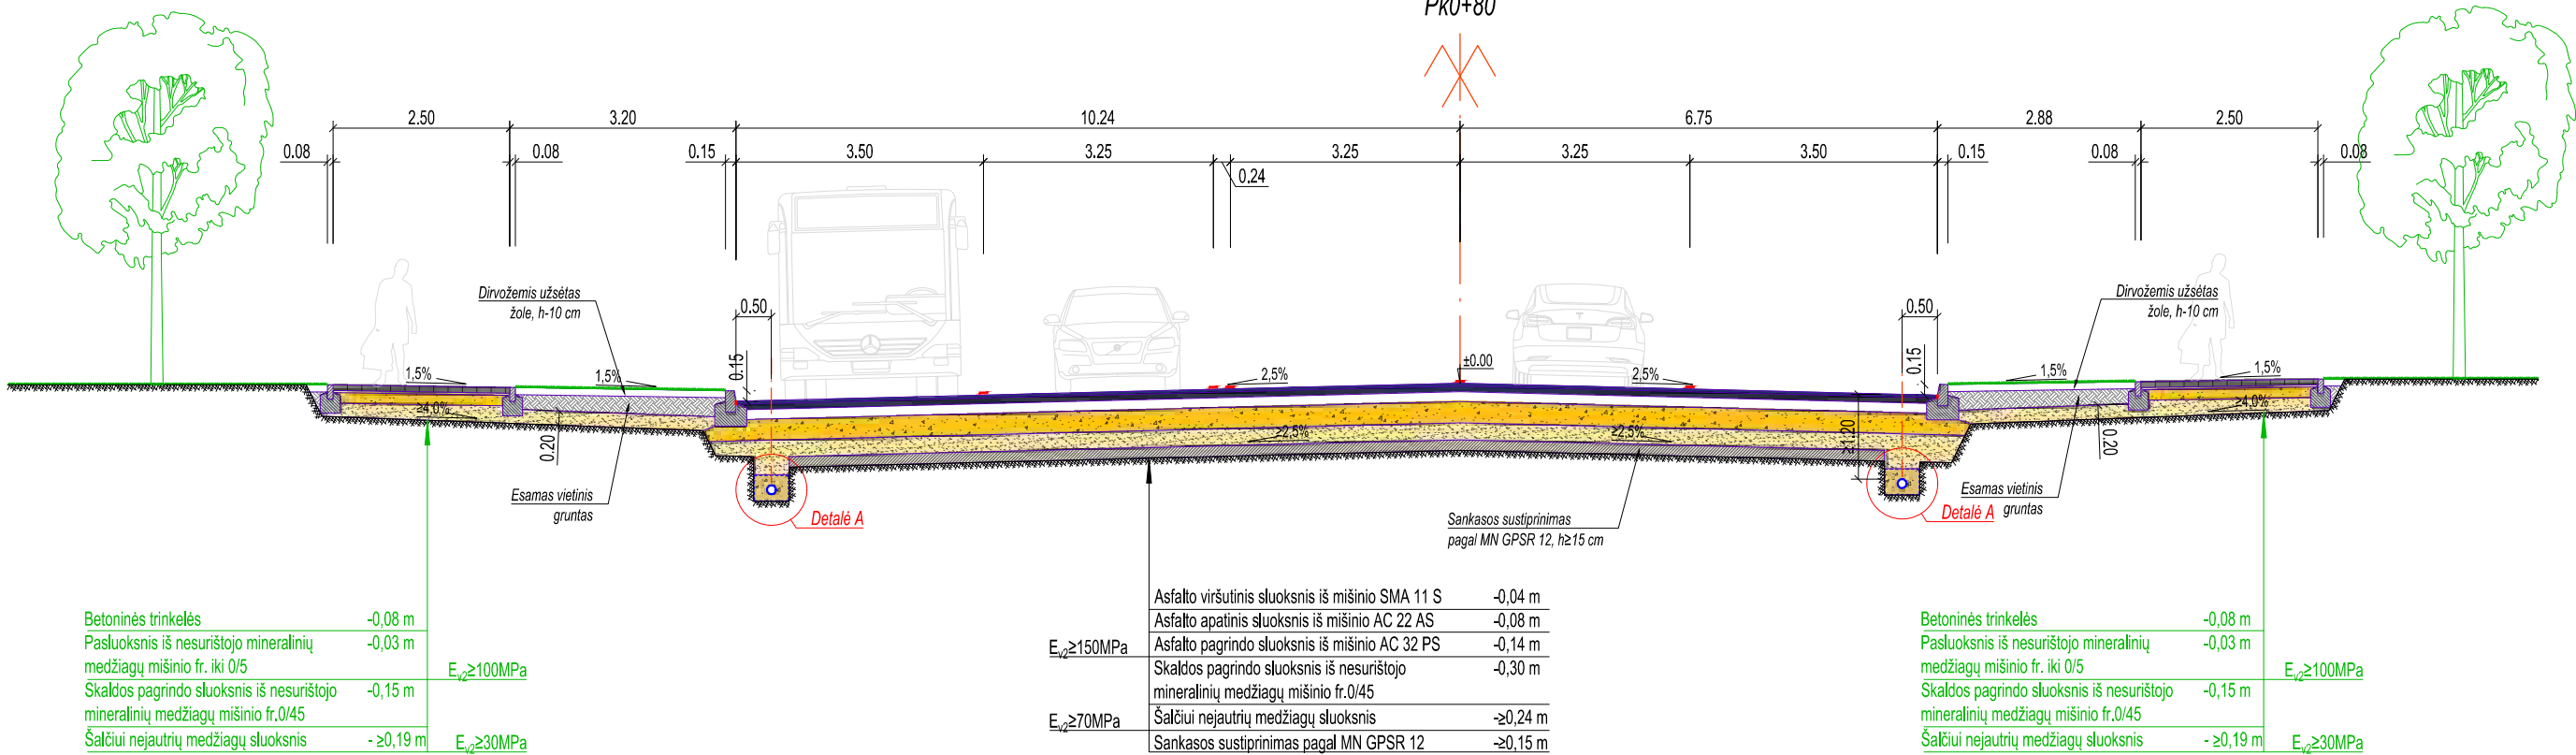


Brastos sankryžos skersinis pjūvis 2

Pk1+80 (Dešinė pusė)

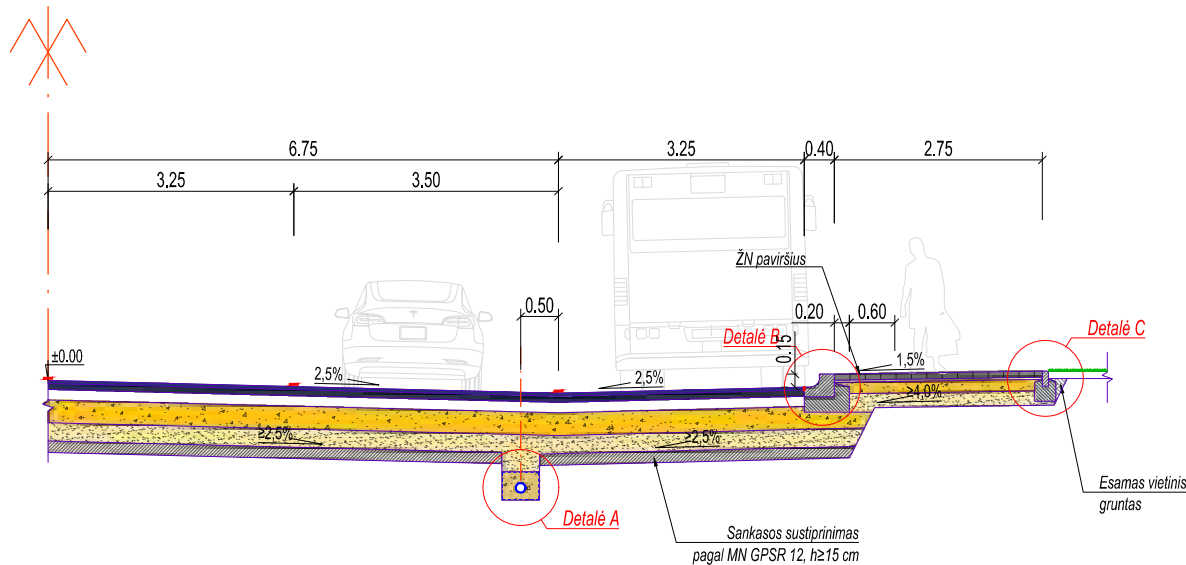


0	2025-11		Statybos leidimui, konkursui ir statybai				
Laida	Išleidimo data		Laidos statuso keitimo priežastis (jei taikoma)				
KVAL. PATV. DOK.NR.	 			Statinio projekto pavadinimas Dalies kelio (gatvės) - Raudondvario plento (susisiekimo komunikacijų statinių grupės), įrengiant greitėjomo juostą rekonstravimo projektas			
				Statinio numeris ir pavadinimas Raudondvario plento ir Brastos gatvės sankryža			
	33820	SPV	P. Petrauskas	Dokumento pavadinimas Skersiniai pjūviai M1:100		LAIDA 0	
	27994	SPDV	P. Petrauskas				
		Inž.	P. Petrauskas				
It	Statytojas: Kauno miesto savivaldybė Laisvės al. 96, LT-44251 Kaunas			Dokumento žymuo 2507-270-TDP-S-B_06		LAPAS 1	LAPŲ 4


Aleksų sankryžos skersinis pjūvis
Pk0+35

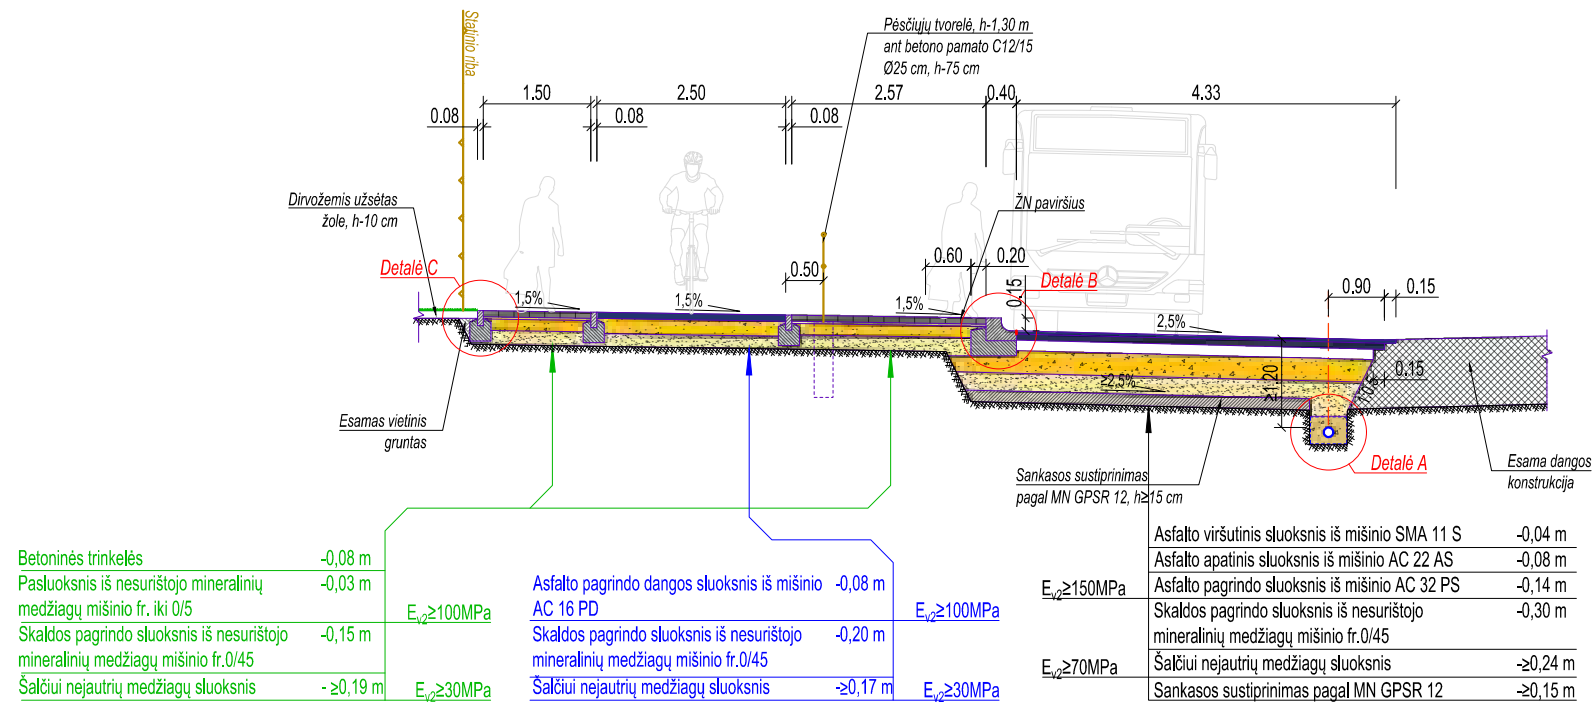

Aleksų sankryžos skersinis pjūvis
Pk0+80

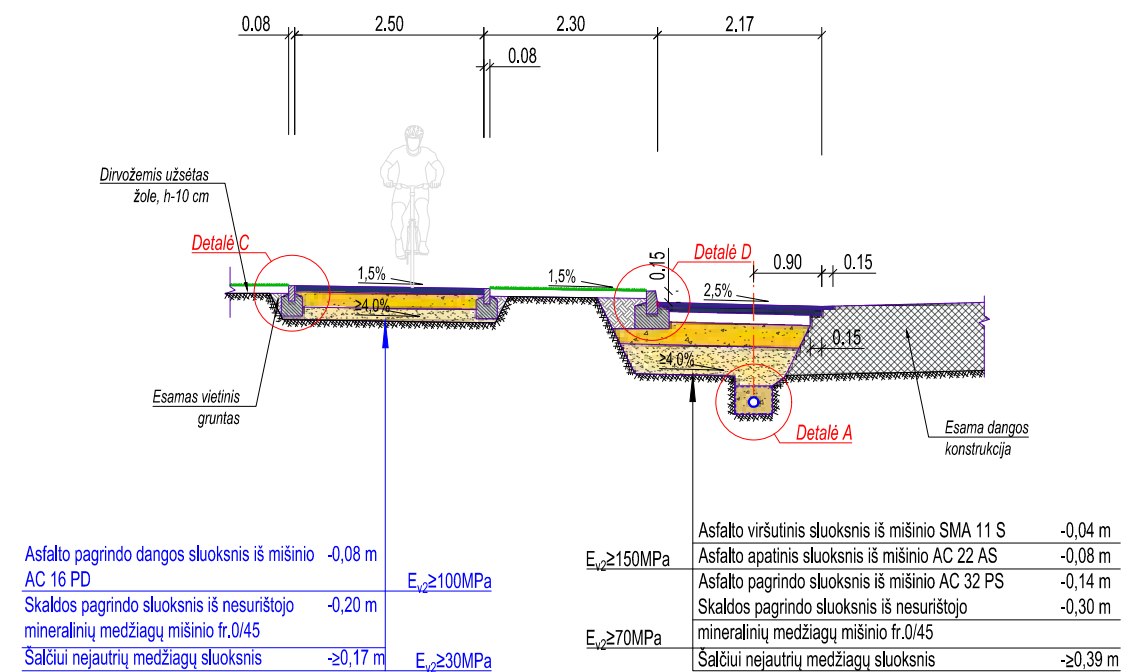


Aleksų sankryžos skersinis pjūvis per centrinę saugumo salelę
Pk0+65

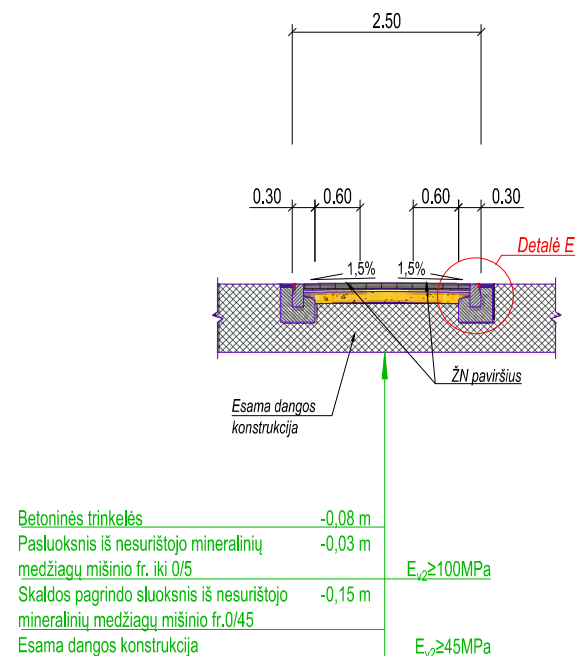


0	2025-11		Statybos leidimui, konkursui ir statybai					
Laida	Išleidimo data		Laidos statuso keitimo priežastis (jei taikoma)					
KVAL. PATV. DOK.NR.				Statinio projekto pavadinimas Dalies kelio (gatvės) - Raudondvario plento (susisieimo komunikacijų statinių grupės), įrengiant greitėjomo juostą rekonstravimo projektas				
				Statinio numeris ir pavadinimas Raudondvario plento ir Aleksų gatvės sankryža				
33820	SPV	P. Petrauskas		Dokumento pavadinimas Skersiniai pjūviai M1:100			LAIDA	
27994	SPDV	P. Petrauskas					0	
	Inž.	P. Petrauskas						
It	Statytojas: Kauno miesto savivaldybė Laisvės al. 96, LT-44251 Kaunas			Dokumento žymuo 2507-270-TDP-S-B_06			LAPAS 2	LAPŲ 4


Jovarų sankryžos skersinis pjūvis
Pk0+95

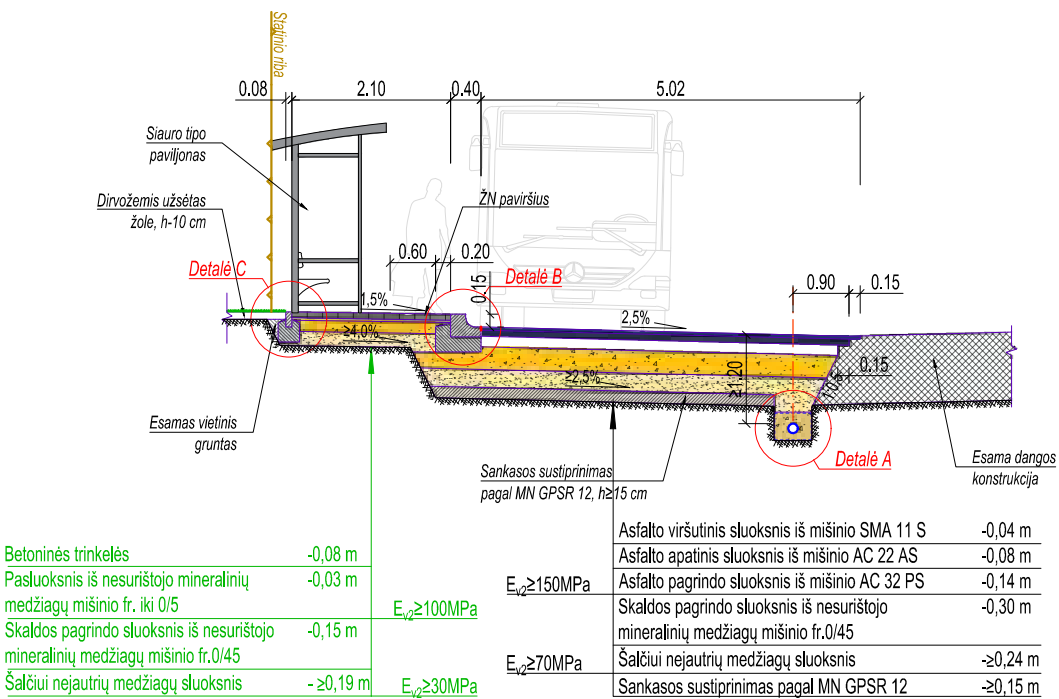

Jovarų sankryžos skersinis pjūvis
Pk0+60

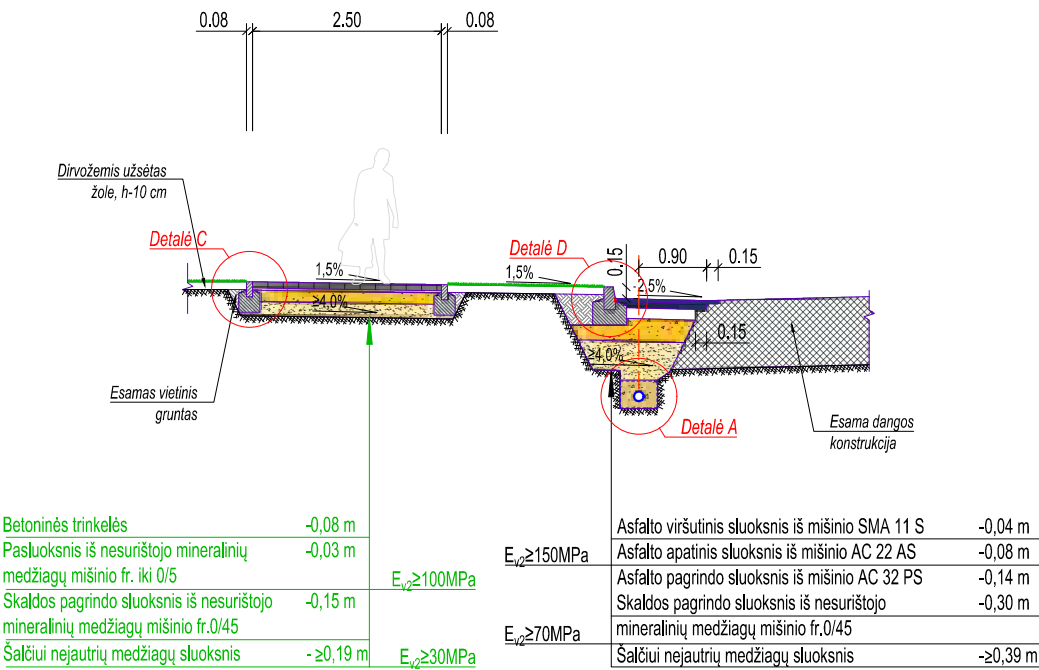


Jovarų sankryžos skersinis pjūvis per nuovažą
Pk0+73

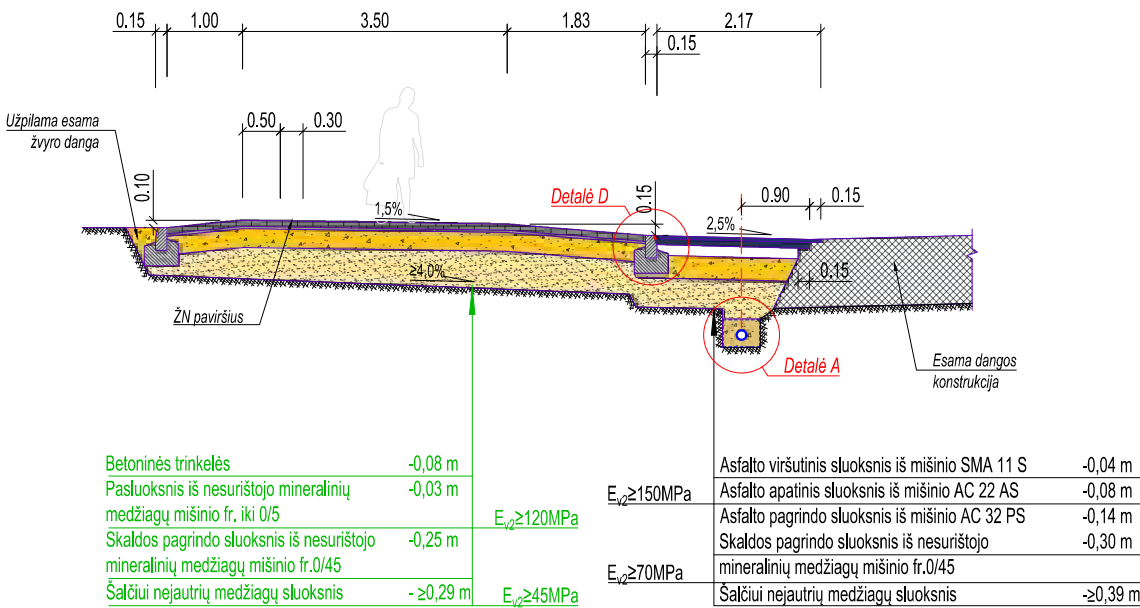

0	2025-11		Statybos leidimui, konkursui ir statybai				
Laida	Išleidimo data		Laidos statuso keitimo priežastis (jei taikoma)				
KVAL. PATV. DOK.NR.				Statinio projekto pavadinimas			
				Dalies kelio (gatvės) - Raudondvario plento (susisiekimo komunikacijų statinių grupės), įrengiant greitėjomo juostą rekonstravimo projektas			
				Statinio numeris ir pavadinimas			
				Raudondvario plento ir Jovarų gatvės sankryža			
				Raudondvario plento ir Jovarų gatvės sankryža			
	33820	SPV	P. Petrauskas	Dokumento pavadinimas		LAIDA	
27994	SPDV	P. Petrauskas					
	Inž.	P. Petrauskas					
			Skersiniai pjūviai		0		
			M1:100				
It	Statytojas: Kauno miesto savivaldybė Laisvės al. 96, LT-44251 Kaunas			Dokumento žymuo		LAPAS	LAPŲ
				2507-270-TDP-S-B_06		3	4

Transporto mazgo skersinis pjūvis
Pk1+16

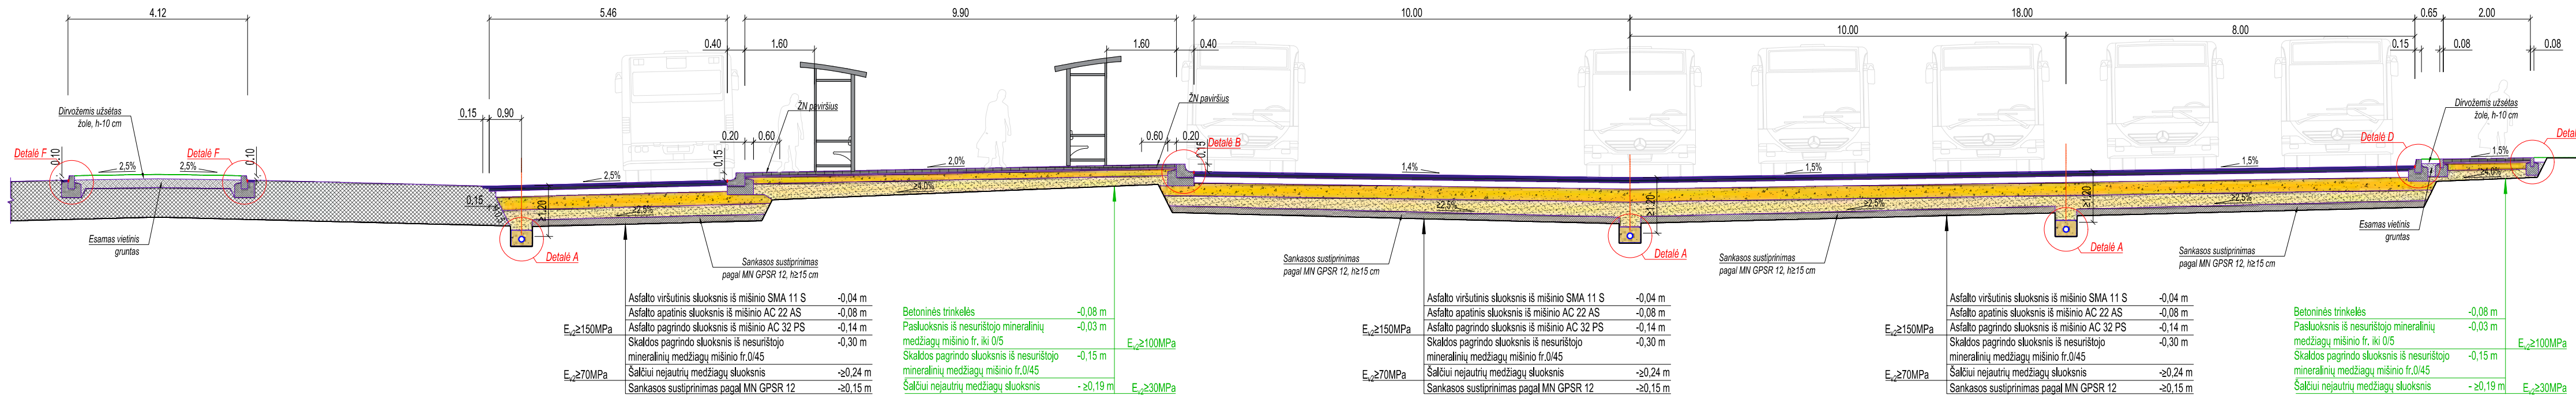

0	2025-11		Statybos leidimui, konkursui ir statybai			
Laida	Išleidimo data		Laidos statuso keitimo priežastis (jei taikoma)			
KVAL. PATV. DOK.NR.					Statinio projekto pavadinimas	
					Dalies kelio (gatvės) - Raudondvario plento (susisiekimo komunikacijų statinių grupės), įrengiant greitėjomo juostą rekonstravimo projektas	
			Statinio numeris ir pavadinimas			
	33820	SPV	P. Petrauskas		Transporto mazgas	
	27994	SPDV	P. Petrauskas			
		Inž.	P. Petrauskas		Dokumento pavadinimas	
				Skersiniai pjūviai		
				M1:100		
				LAIDA		
				0		
It	Statytojas: Kauno miesto savivaldybė Laisvės al. 96, LT-44251 Kaunas			Dokumento žymuo		
				2507-270-TDP-S-B_06		
				LAPAS	LAPŲ	
				4	4	