



SA Arhitektūrinė dalis

 

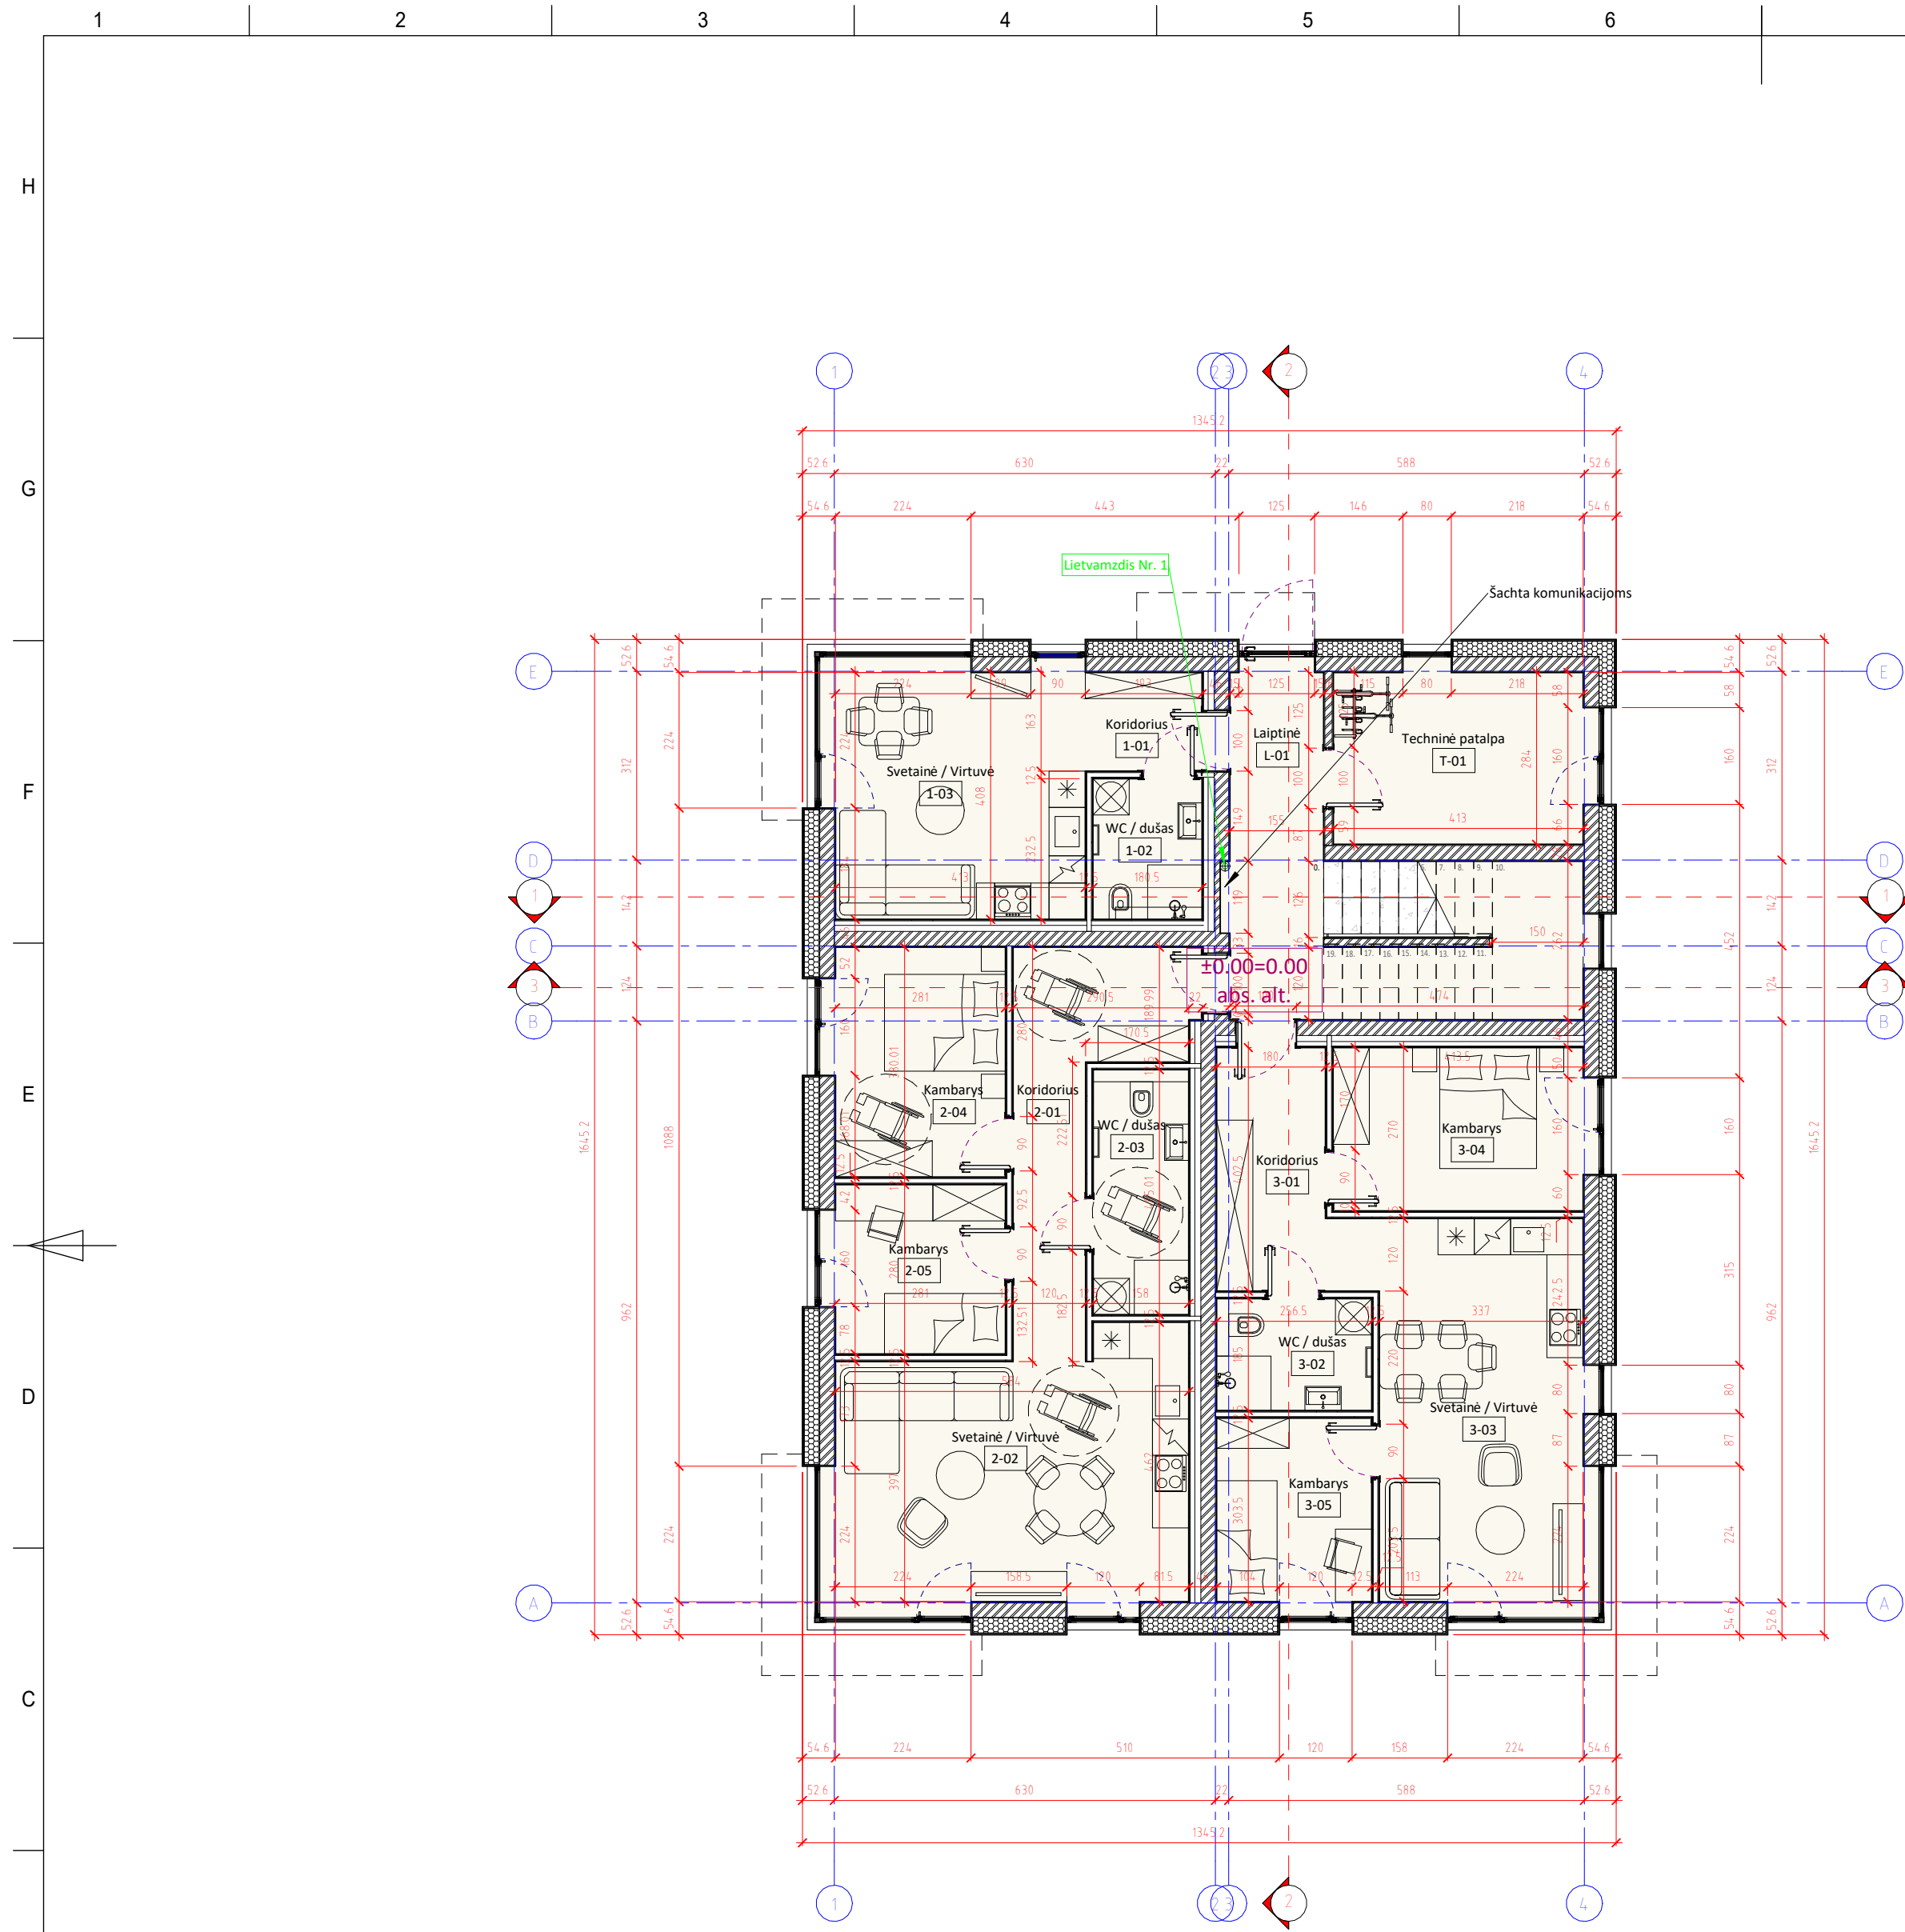

Sutartinis žymėjimas (Sienų tipai)

- Išorinė laikanti siena "LS-1":
 Vidaus apdaila - tinkavimas, glaistymas, dažymas, 20mm;
 Silikatinų blokelių M24 mūras, 240mm (žr. SK dalyje);
 Klijuojamasis mišinys, 5mm;
 Polistireninis putplastis Neoporas EPS 100 (λ=0,030W/mK) 250mm;
 Armuojantis sluoksnis, 6mm;
 Klijuojamasis mišinys, 5mm;
 Fasado apdaila - Klijuojamos klinkerio plytelės, 20/40 mm.

- Vidinė laikanti siena "VS-1":
 Vidaus apdaila - tinkavimas, glaistymas, dažymas, 20mm;
 Silikatinų blokelių M24 mūras, 240mm (žr. SK dalyje);
 Metalinių GK profilių karkasas / Mineralinė vata, 100mm;
 Metalinių GK profilių karkasas / Mineralinė vata, 100mm;
 Gipso kartono plokštė, 12.5mm;
 Gipso kartono plokštė, 12.5mm;
 Vidaus apdaila - glaistymas, dažymas.

- Vidinė pertvara "VP-1":
 Vidaus apdaila - glaistymas, dažymas;
 Gipso kartono plokštė, 12.5mm;
 Gipso kartono plokštė, 12.5mm;
 Metalinių GK profilių karkasas / Mineralinė vata, 75mm
 Gipso kartono plokštė, 12.5mm;
 Gipso kartono plokštė, 12.5mm;
 Vidaus apdaila - glaistymas, dažymas.

- Vidinė pertvara "VP-4":
 Vidaus apdaila - tinkavimas, glaistymas, dažymas, 20mm;
 Silikatinų blokelių M10 mūras, 100mm;
 Vidaus apdaila - tinkavimas, glaistymas, dažymas, 20mm.

Pirmo aukšto eksplikacija

Nr.	Pavadinimas	Plotas, m ²
1-01	Koridorius	3.15 m ²
1-02	WC / dušas	4.20 m ²
1-03	Svetainė / Virtuvė	18.10 m ²
2-01	Koridorius	11.72 m ²
2-02	Svetainė / Virtuvė	25.44 m ²
2-03	WC / dušas	6.40 m ²
2-04	Kambarys	11.11 m ²
2-05	Kambarys	8.30 m ²
3-01	Koridorius	8.31 m ²
3-02	WC / dušas	4.75 m ²
3-03	Svetainė / Virtuvė	22.65 m ²
3-04	Kambarys	11.60 m ²
3-05	Kambarys	8.11 m ²
L-01	Laiptinė	8.90 m ²
T-01	Techninė patalpa	12.15 m ²
Bendras pirmo aukšto plotas		164.89 m ²

Buto Nr. 1 eksplikacija

Nr.	Pavadinimas	Plotas, m ²
1-01	Koridorius	3.15 m ²
1-02	WC / dušas	4.20 m ²
1-03	Svetainė / Virtuvė	18.10 m ²
Bendras buto plotas		25.44 m ²

Buto Nr. 2 eksplikacija


Nr.	Pavadinimas	Plotas, m ²
2-01	Koridorius	11.72 m ²
2-02	Svetainė / Virtuvė	25.44 m ²
2-03	WC / dušas	6.40 m ²
2-05	Kambarys	8.30 m ²
2-04	Kambarys	11.11 m ²
Bendras buto plotas		62.99 m ²

Buto Nr. 3 eksplikacija

Nr.	Pavadinimas	Plotas, m ²
3-01	Koridorius	8.31 m ²
3-03	Svetainė / Virtuvė	22.65 m ²
3-02	WC / dušas	4.75 m ²
3-04	Kambarys	11.60 m ²
3-05	Kambarys	8.11 m ²
Bendras buto plotas		55.42 m ²

- Pastabos:**
- * Pamatų, kolonų, perdangų, sienų ir visų kitų laikanchių konstrukcijų sprendinius žiūrėti Statinio Konstrukcijų (SK) dalyje.
 - * ±0.00 altitudė duota nuo grindų apdailos paviršiaus.
 - * ±0.00 altitudė tikslinti prieš pradėdant statybos darbus.
 - * Langų sandarinimo ir tvirtinimo mazgai sprendžiami pagal langų gamintojo reikalavimus.
 - * Visų apdailos medžiagų tipus, spalvas ir kitas charakteristikas tikslinti prieš užsakant gaminius, derinti su architektu.
 - * Planų, pjūvių brėžiniuose matmenys duoti centimetrais.
 - * Brėžinys neskirtas matuoti.
 - * Tiekiamo ir šalinamo oro difuzorių vietos nurodomos ŠVOK projekte.
 - * Pakabinamų lubų konstrukcijos aukštis priklauso nuo inžinerinių vamdžių ir įrenginių išdėstymo.
 - * Balkono plokštės paviršiaus tipas ir šurkštumas parenkami prieš užsakant gaminius.
 - * Aptvarų vertikalųjų elementų (strypų) dažnis turi būti ne retesnis kaip 120 mm.
 - * Inžineriniai tinklai, kertantys priešgaisrines užtvares, atskiriami inžineriniais tinklų kanalais, šachtomis ir priešgaisrinėmis sklendėmis.

0		2026-03-30 09:30:11		PROJEKCTINIAI PASIŪLYMAI	
LAIDA		IŠLEIDIMO DATA		LAIDOS STATUSAS. KEITIMO PRIEŽASTIS (JEI TAIKOMAMA)	
KVAL.	Projektuotojas:	MB NEW FOLDER, j.m. k. 304823112		Statinio projekto pavadinimas	
PATV.	I. Kanto g. 25, LT-44296 Kaunas	el. paštas: helio@newfolder.lt		Trijų daugiabučių (daugiabučių paskirties grupė) namų (2.1.) Rudmenos g. 9, Kaune, statybos projektas	
DOK.	NR.	mob.: +370 657 71888			
A 1802	PV	Andrius Gabrys	2026	Statinio numeris ir pavadinimas	LAIDA
A 1802	PDV	Andrius Gabrys	2026	1-DGN - Daugiabutis gyvenamasis namas,	
A 1802	Arch	Andrius Gabrys	2026	3-DGN - Daugiabutis gyvenamasis namas	
	Arch	Adomas Vilkas	2026	Dokumento pavadinimas	0
PP	Statytojas ir (arba) užsakovas	Dokumento žymuo		LAPAS	LAPŲ
	D. I.	NF/2025/02-PP-SA.B-1		1	1

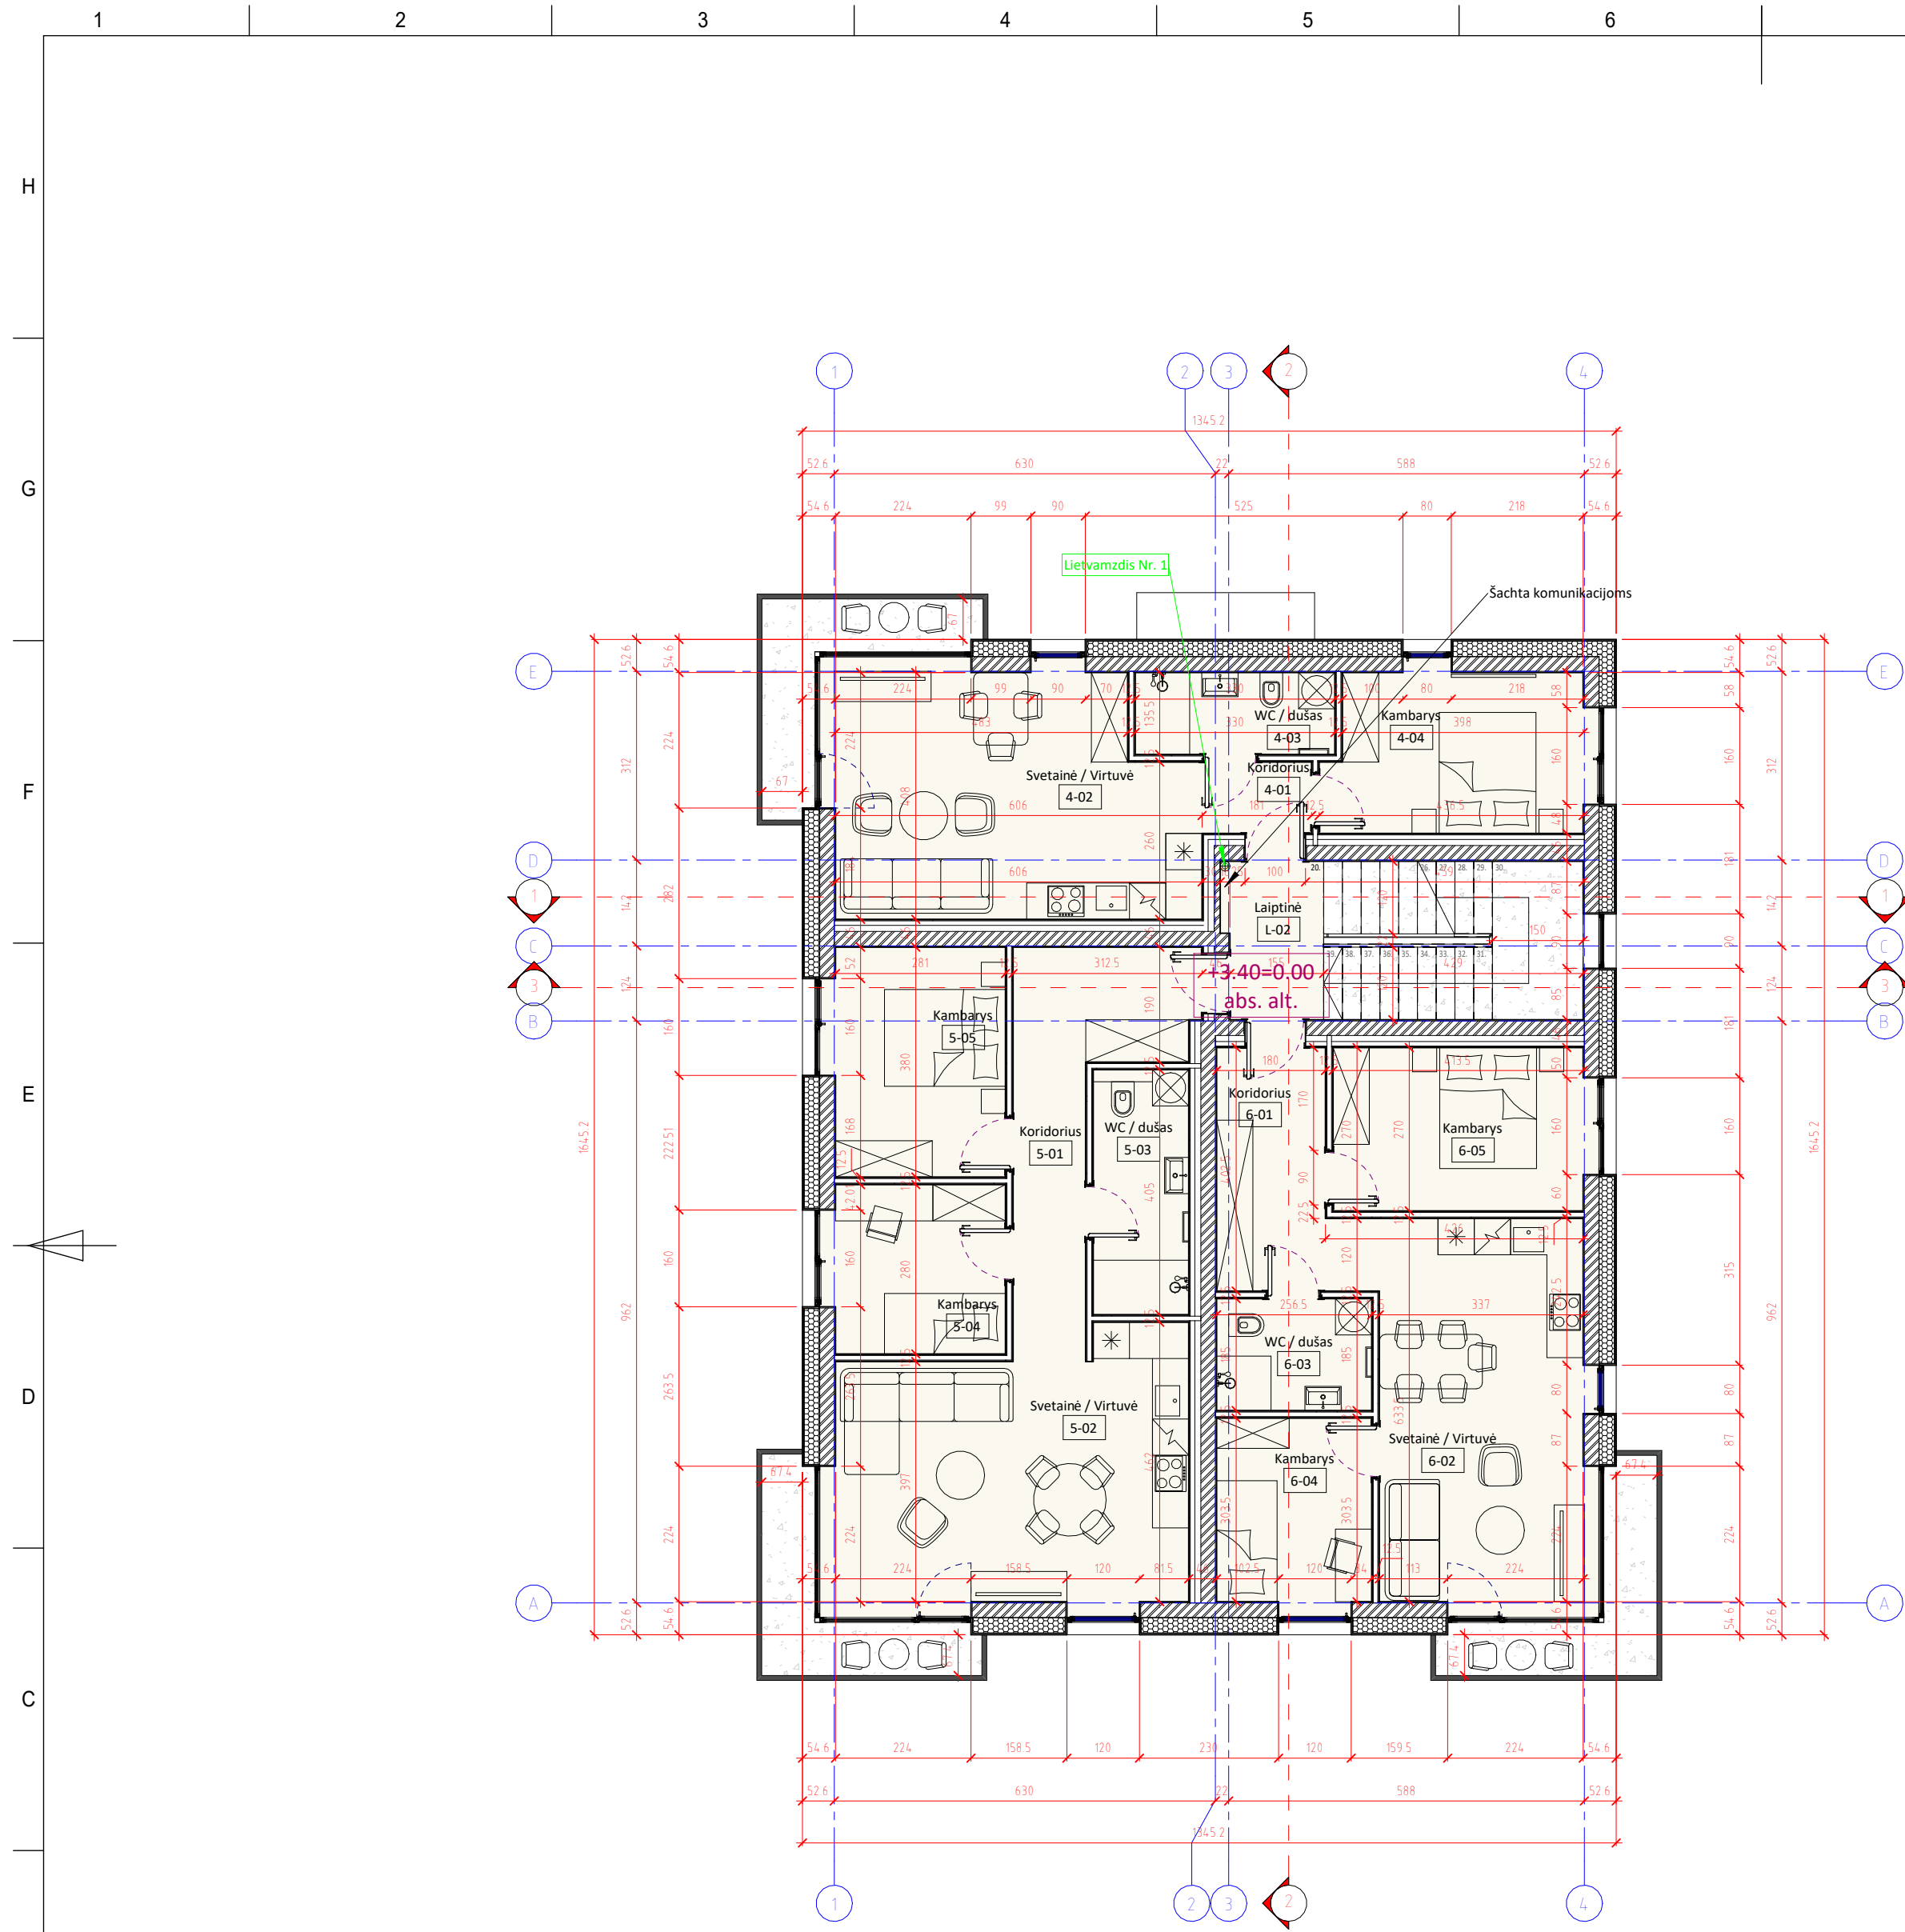

Sutartinis žymėjimas (Sienų tipai)

- Išorinė laikanti siena "LS-1":
 Vidaus apdaila - tinkavimas, glaistymas, dažymas, 20mm;
 Silikatinų blokelių M24 mūras, 240mm (žr. SK dalyje);
 Klijuojamasis mišinys, 5mm;
 Polistireninis putplastis Neoporas EPS 100 (λ=0,030W/mK) 250mm;
 Armuojantis sluoksnis, 6mm;
 Klijuojamasis mišinys, 5mm;
 Fasado apdaila - Klijuojamos klinkerio plytelės, 20/40 mm.

- Vidinė laikanti siena "VS-1":
 Vidaus apdaila - tinkavimas, glaistymas, dažymas, 20mm;
 Silikatinų blokelių M24 mūras, 240mm (žr. SK dalyje);
 Metalinių GK profilių karkasas / Mineralinė vata, 100mm;
 Metalinių GK profilių karkasas / Mineralinė vata, 100mm;
 Gipso kartono plokštė, 12.5mm;
 Gipso kartono plokštė, 12.5mm;
 Vidaus apdaila - glaistymas, dažymas.

- Vidinė pertvara "VP-1":
 Vidaus apdaila - glaistymas, dažymas;
 Gipso kartono plokštė, 12.5mm;
 Gipso kartono plokštė, 12.5mm;
 Metalinių GK profilių karkasas / Mineralinė vata, 75mm
 Gipso kartono plokštė, 12.5mm;
 Gipso kartono plokštė, 12.5mm;
 Vidaus apdaila - glaistymas, dažymas.

- Vidinė pertvara "VP-4":
 Vidaus apdaila - tinkavimas, glaistymas, dažymas, 20mm;
 Silikatinų blokelių M10 mūras, 100mm;
 Vidaus apdaila - tinkavimas, glaistymas, dažymas, 20mm.

Antro aukšto eksplikacija

Nr.	Pavadinimas	Plotas, m ²
4-01	Koridorius	2.14 m ²
4-02	Svetainė / Virtuvė	24.37 m ²
4-03	WC / dušas	4.47 m ²
4-04	Kambarys	11.48 m ²
5-01	Koridorius	11.72 m ²
5-02	Svetainė / Virtuvė	25.48 m ²
5-03	WC / dušas	6.40 m ²
5-04	Kambarys	8.30 m ²
5-05	Kambarys	11.11 m ²
6-01	Koridorius	8.31 m ²
6-02	Svetainė / Virtuvė	22.65 m ²
6-03	WC / dušas	4.75 m ²
6-04	Kambarys	7.78 m ²
6-05	Kambarys	11.60 m ²
L-02	Laiptinė	4.06 m ²
Bendras antro aukšto plotas		164.63 m ²

Buto Nr. 4 eksplikacija

Nr.	Pavadinimas	Plotas, m ²
4-01	Koridorius	2.14 m ²
4-03	WC / dušas	4.47 m ²
4-04	Kambarys	11.48 m ²
4-02	Svetainė / Virtuvė	24.37 m ²
Bendras buto plotas		42.46 m ²

Buto Nr. 5 eksplikacija


Nr.	Pavadinimas	Plotas, m ²
5-01	Koridorius	11.72 m ²
5-03	WC / dušas	6.40 m ²
5-05	Kambarys	11.11 m ²
5-04	Kambarys	8.30 m ²
5-02	Svetainė / Virtuvė	25.48 m ²
Bendras buto plotas		63.02 m ²

Buto Nr. 6 eksplikacija

Nr.	Pavadinimas	Plotas, m ²
6-01	Koridorius	8.31 m ²
6-02	Svetainė / Virtuvė	22.65 m ²
6-03	WC / dušas	4.75 m ²
6-04	Kambarys	7.78 m ²
6-05	Kambarys	11.60 m ²
Bendras buto plotas		55.09 m ²

- Pastabos:**
- * Pamatų, kolonų, perdangų, sienų ir visų kitų laikinųjų konstrukcijų sprendinius žiūrėti Statinio Konstrukcijų (SK) dalyje.
 - * ±0.00 altitudė duota nuo grindų apdailos paviršiaus.
 - * ±0.00 altitudę tikslinti prieš pradėdant statybos darbus.
 - * Langų sandarinimo ir tvirtinimo mazgai sprendžiami pagal langų gamintojo reikalavimus.
 - * Visų apdailos medžiagų tipus, spalvas ir kitas charakteristikas tikslinti prieš užsakant gaminius, derinti su architektu.
 - * Planų, pjūvių brėžiniuose matmenys duoti centimetrais.
 - * Brėžinys neskirtas matuoti.
 - * Tiekiamo ir šalinamo oro difuzorių vietos nurodomos ŠVOK projekte.
 - * Pakabinamų lubų konstrukcijos aukštis priklauso nuo inžinerinių vamdžių ir įrenginių išdėstymo.
 - * Balkono plokštės paviršiaus tipas ir šurkštumas parenkami prieš užsakant gaminius.
 - * Aptvarų vertikalųjų elementų (strypų) dažnis turi būti ne retesnis kaip 120 mm.
 - * Inžineriniai tinklai, kertantys priešgaisrines užtvares, atskiriami inžineriniais tinklų kanalais, šachtomis ir priešgaisrinėmis sklendėmis.

0	2026-03-30 09:30:13	PROJEKCTINIAI PASIŪLYMAI	
LAIDA	IŠLEIDIMO DATA	LAIDOS STATUSAS. KEITIMO PRIEŽASTIS (JEI TAIKOMA)	
KVAL. PATV. DOK. NR.	Projektuotojas: MB NEW FOLDER, įm. k. 304823112 I. Kanto g. 25, LT-44296 Kaunas el. paštas: helio@newfolder.lt mob.: +370 657 71888	Statinio projekto pavadinimas Trijų daugiabučių (daugiabučių paskirties grupė) namų (2.1.) Rudmenos g. 9, Kaune, statybos projektas	
A 1802	PV Andrius Gabrys	2026	Statinio numeris ir pavadinimas 1-DGN - Daugiabutis gyvenamasis namas,
A 1802	PDV Andrius Gabrys	2026	3-DGN - Daugiabutis gyvenamasis namas
A 1802	Arch Andrius Gabrys	2026	Dokumento pavadinimas
	Arch Adomas Vilkas	2026	Antro aukšto planas M 1 : 100
PP	Statytojas ir (arba) užsakovas D. I.	Dokumento žymuo NF/2025/02-PP-SA.B - 2	LAPAS LAPŲ 1 1

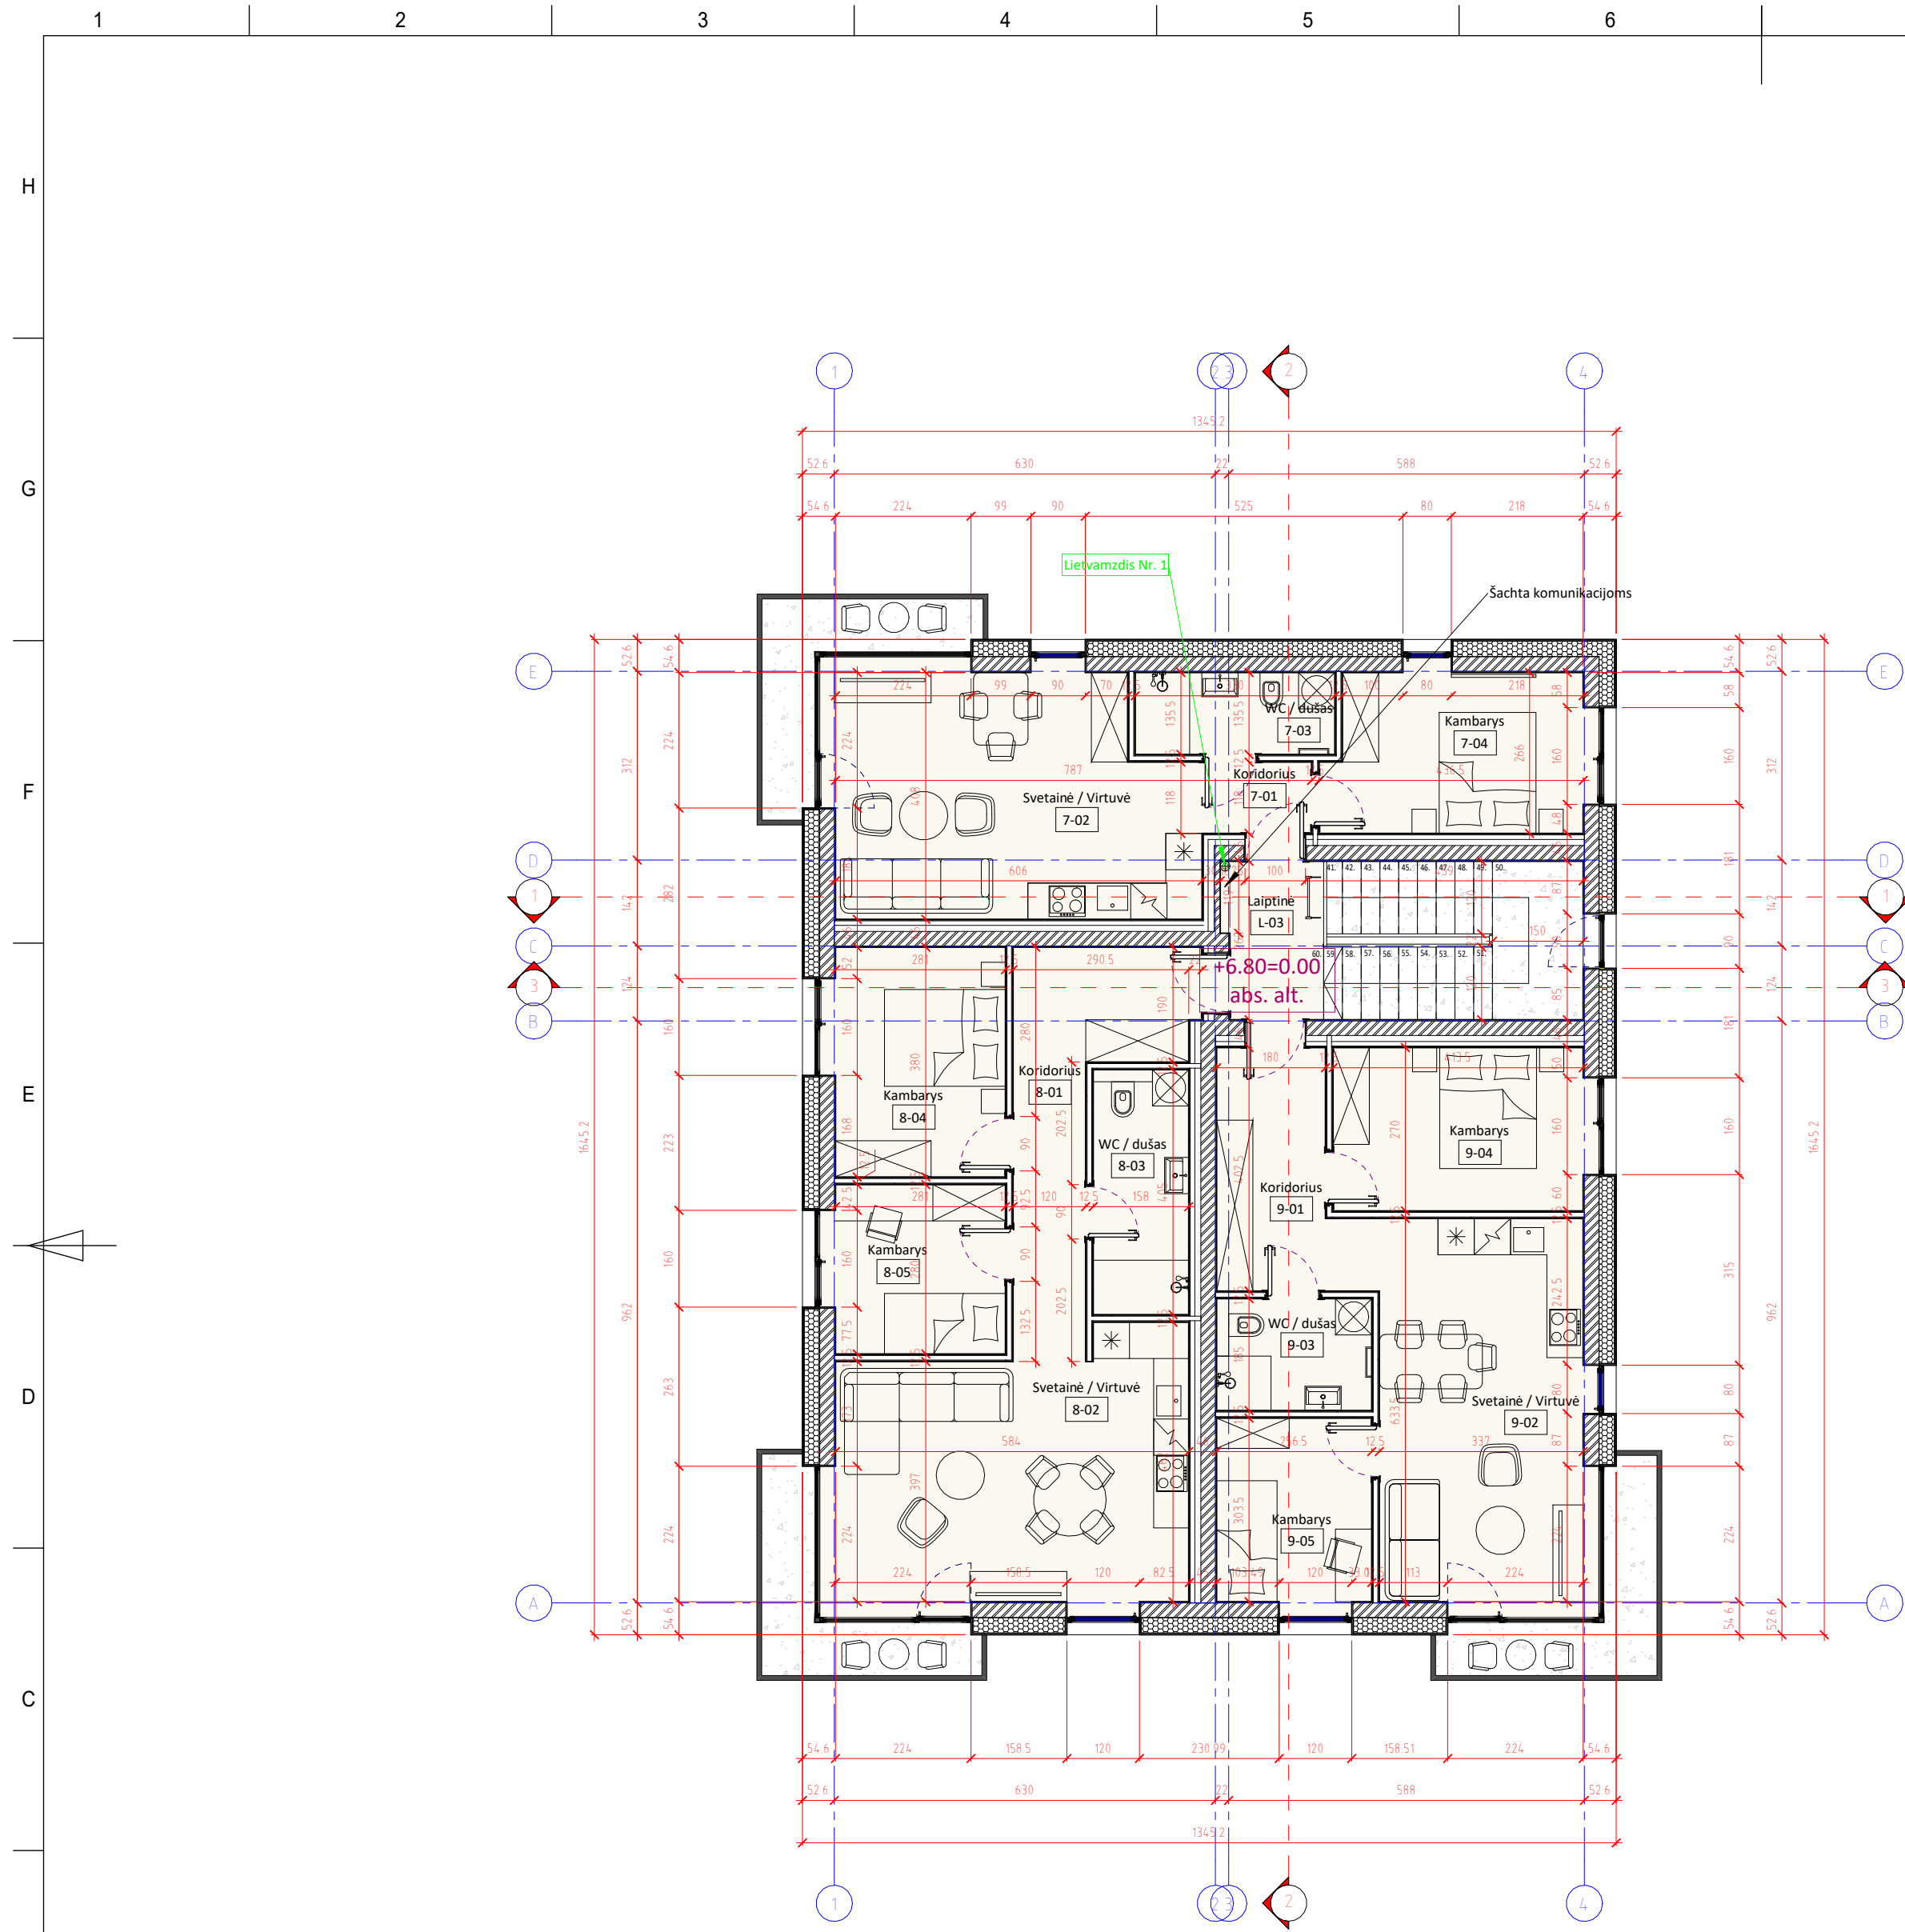

Sutartinis žymėjimas (Sienų tipai)

- Išorinė laikanti siena "LS-1":
 Vidaus apdaila - tinkavimas, glaistymas, dažymas, 20mm;
 Silikatinų blokelių M24 mūras, 240mm (žr. SK dalyje);
 Klijuojamasis mišinys, 5mm;
 Polistireninis putplastis Neoporas EPS 100 (λ=0,030W/mK) 250mm;
 Armuojantis sluoksnis, 6mm;
 Klijuojamasis mišinys, 5mm;
 Fasado apdaila - Klijuojamos klinkerio plytelės, 20/40 mm.

- Vidinė laikanti siena "VS-1":
 Vidaus apdaila - tinkavimas, glaistymas, dažymas, 20mm;
 Silikatinų blokelių M24 mūras, 240mm (žr. SK dalyje);
 Metalinių GK profilių karkasas / Mineralinė vata, 100mm;
 Metalinių GK profilių karkasas / Mineralinė vata, 100mm;
 Gipso kartono plokštė, 12.5mm;
 Gipso kartono plokštė, 12.5mm;
 Vidaus apdaila - glaistymas, dažymas.

- Vidinė pertvara "VP-1":
 Vidaus apdaila - glaistymas, dažymas;
 Gipso kartono plokštė, 12.5mm;
 Gipso kartono plokštė, 12.5mm;
 Metalinių GK profilių karkasas / Mineralinė vata, 75mm
 Gipso kartono plokštė, 12.5mm;
 Gipso kartono plokštė, 12.5mm;
 Vidaus apdaila - glaistymas, dažymas.

- Vidinė pertvara "VP-4":
 Vidaus apdaila - tinkavimas, glaistymas, dažymas, 20mm;
 Silikatinų blokelių M10 mūras, 100mm;
 Vidaus apdaila - tinkavimas, glaistymas, dažymas, 20mm.

Trečio aukšto eksplikacija

Nr.	Pavadinimas	Plotas, m ²
7-01	Koridorius	2.14 m ²
7-02	Svetainė / Virtuvė	24.40 m ²
7-03	WC / dušas	4.47 m ²
7-04	Kambarys	11.48 m ²
8-01	Koridorius	11.72 m ²
8-02	Svetainė / Virtuvė	25.48 m ²
8-03	WC / dušas	6.40 m ²
8-04	Kambarys	11.11 m ²
8-05	Kambarys	8.31 m ²
9-01	Koridorius	8.31 m ²
9-02	Svetainė / Virtuvė	22.65 m ²
9-03	WC / dušas	4.75 m ²
9-04	Kambarys	11.60 m ²
9-05	Kambarys	7.78 m ²
L-03	Laiptinė	4.06 m ²
Brendras trečio aukšto plotas		164.66 m ²

Buto Nr. 7 eksplikacija

Nr.	Pavadinimas	Plotas, m ²
7-02	Svetainė / Virtuvė	24.40 m ²
7-03	WC / dušas	4.47 m ²
7-04	Kambarys	11.48 m ²
7-01	Koridorius	2.14 m ²
Brendras buto plotas		42.49 m ²

Buto Nr. 8 eksplikacija


Nr.	Pavadinimas	Plotas, m ²
8-01	Koridorius	11.72 m ²
8-04	Kambarys	11.11 m ²
8-05	Kambarys	8.31 m ²
8-03	WC / dušas	6.40 m ²
8-02	Svetainė / Virtuvė	25.48 m ²
Brendras buto plotas		63.02 m ²

Buto Nr. 9 eksplikacija

Nr.	Pavadinimas	Plotas, m ²
9-05	Kambarys	7.78 m ²
9-03	WC / dušas	4.75 m ²
9-01	Koridorius	8.31 m ²
9-04	Kambarys	11.60 m ²
9-02	Svetainė / Virtuvė	22.65 m ²
Brendras buto plotas		55.09 m ²

- Pastabos:**
- * Pamatų, kolonų, perdangų, sienų ir visų kitų laikinųjų konstrukcijų sprendinius žiūrėti Statinio Konstrukcijų (SK) dalyje.
 - * ±0.00 altitudė duota nuo grindų apdailos paviršiaus.
 - * ±0.00 altitudę tikslinti prieš pradėdant statybos darbus.
 - * Langų sandarinimo ir tvirtinimo mazgai sprendžiami pagal langų gamintojo reikalavimus.
 - * Visų apdailos medžiagų tipus, spalvas ir kitas charakteristikas tikslinti prieš užsakant gaminius, derinti su architektu.
 - * Planų, pjūvių brėžiniuose matmenys duoti centimetrais.
 - * Brėžinys neskirtas matuoti.
 - * Tiekiamo ir šalinamo oro difuzorių vietos nurodomos ŠVOK projekte.
 - * Pakabinamų lubų konstrukcijos aukštis priklauso nuo inžinerinių vamdžių ir įrenginių išdėstymo.
 - * Balkono plokštės paviršiaus tipas ir šurkštumas parenkami prieš užsakant gaminius.
 - * Aptvarų vertikalųjų elementų (strypų) dažnis turi būti ne retesnis kaip 120 mm.
 - * Inžineriniai tinklai, kertantys priešgaisrines užtvanas, atskiriami inžineriniais tinklų kanalais, šachtomis ir priešgaisrinėmis sklendėmis.

0	2026-03-30 09:30:15	PROJEKCTINIAI PASIŪLYMAI	
LAIDA	IŠLEIDIMO DATA	LAIDOS STATUSAS. KEITIMO PRIEŽASTIS (JEI TAIKOMA)	
KVAL. PATV. DOK. NR.	Projektuotojas: MB NEW FOLDER, j.m. k. 304823112 I. Kanto g. 25, LT-44296 Kaunas el. paštas: helio@newfolder.lt mob.: +370 657 71888	Statinio projekto pavadinimas Trijų daugiabučių (daugiabučių paskirties grupė) namų (2.1.) Rudmenos g. 9, Kaune, statybos projektas	
A 1802	PV Andrius Gabrys	2026	Statinio numeris ir pavadinimas 1-DGN - Daugiabutis gyvenamasis namas,
A 1802	PDV Andrius Gabrys	2026	3-DGN - Daugiabutis gyvenamasis namas
A 1802	Arch Andrius Gabrys	2026	Dokumento pavadinimas
	Arch Adomas Vilkas	2026	Trečio aukšto plotas M 1 : 100
PP	Statytojas ir (arba) užsakovas D. I.	Dokumento žymuo NF/2025/02-PP-SA.B -3	LAPAS LAPŲ 1 1



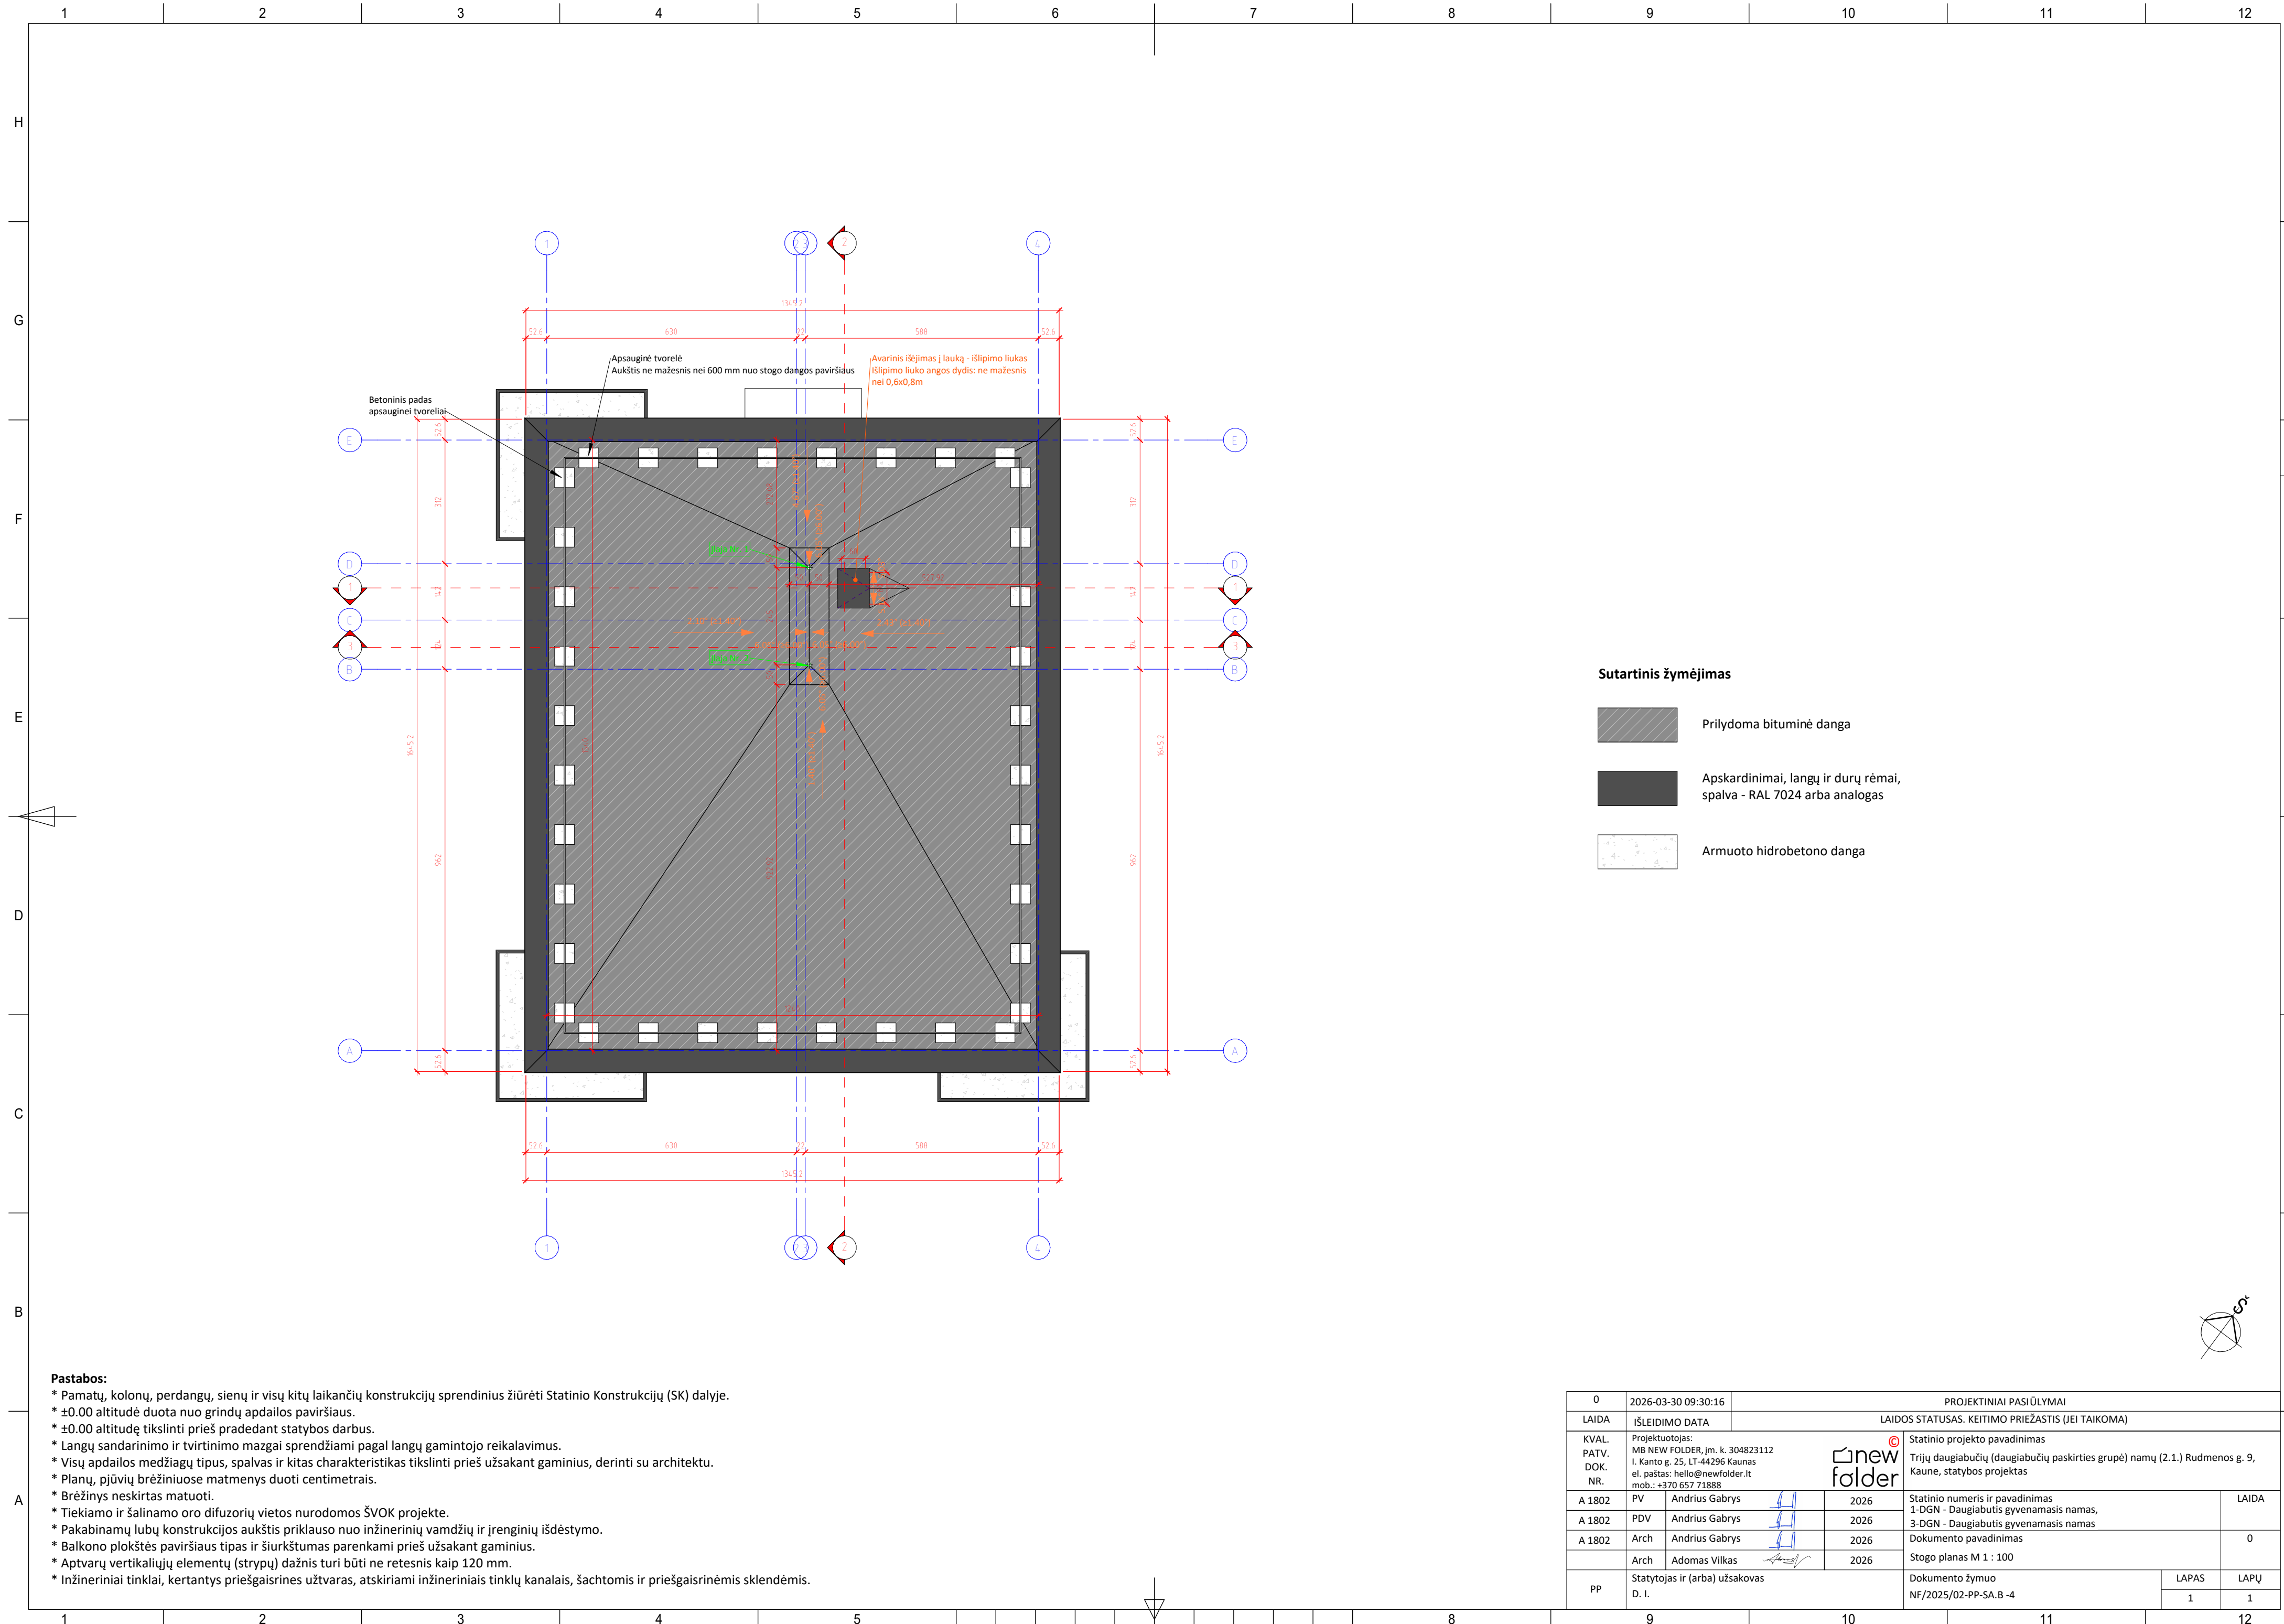


- Pastabos:**
- * Pamatų, kolonų, perdangų, sienų ir visų kitų laikančių konstrukcijų sprendinius žiūrėti Statinio Konstrukcijų (SK) dalyje.
 - * ±0.00 altitudė duota nuo grindų apdailos paviršiaus.
 - * ±0.00 altitudę tikslinti prieš pradėdant statybos darbus.
 - * Langų sandarinimo ir tvirtinimo mazgai sprendžiami pagal langų gamintojo reikalavimus.
 - * Visų apdailos medžiagų tipus, spalvas ir kitas charakteristikas tikslinti prieš užsakant gaminius, derinti su architektu.
 - * Planų, pjūvių brėžiniuose matmenys duoti centimetrais.
 - * Brėžinys neskirtas matuoti.
 - * Tiekiamo ir šalinamo oro difuzorių vietos nurodomos ŠVOK projekte.
 - * Pakabinamų lubų konstrukcijos aukštis priklauso nuo inžinerinių vamdžių ir įrenginių išdėstymo.
 - * Balkono plokštės paviršiaus tipas ir šiuurkštumas parenkami prieš užsakant gaminius.
 - * Aptvarų vertikalųjų elementų (strypų) dažnis turi būti ne retesnis kaip 120 mm.
 - * Inžineriniai tinklai, kertantys priešgaisrines užtvartas, atskiriami inžineriniais tinklų kanalais, šachtomis ir priešgaisrinėmis sklendėmis.

Sutartinis žymėjimas

- Prilydoma bituminė danga
- Apskardiniai, langų ir durų rėmai, spalva - RAL 7024 arba analogas
- Armuoto hidrobetono danga

0		2026-03-30 09:30:16		PROJEKTO PAVADINIMAS	
LAIDA		IŠLEIDIMO DATA		LAIDOS STATUSAS. KEITIMO PRIEŽASTIS (JEI TAIKOMA)	
KVAL.	Projektuotojas:	MB NEW FOLDER, j.m. k. 304823112		Statinio projekto pavadinimas	
PATV.	I. kanto g. 25, LT-44296 Kaunas	el. paštas: hello@newfolder.lt		Trijų daugiabučių (daugiabučių paskirties grupė) namų (2.1.) Rudmenos g. 9, Kaune, statybos projektas	
DOK.	NR.	mob.: +370 657 71888		Statinio numeris ir pavadinimas	
A 1802	PV	Andrius Gabrys	2026	1-DGN - Daugiabutis gyvenamasis namas,	LAIDA
A 1802	PDV	Andrius Gabrys	2026	3-DGN - Daugiabutis gyvenamasis namas	0
A 1802	Arch	Andrius Gabrys	2026	Dokumento pavadinimas	
	Arch	Adomas Vilkas	2026	Stogo planas M 1 : 100	
PP	Statytojas ir (arba) užsakovas	D. I.		Dokumento žymuo	LAPAS LAPŲ
				NF/2025/02-PP-SA.B-4	1 1

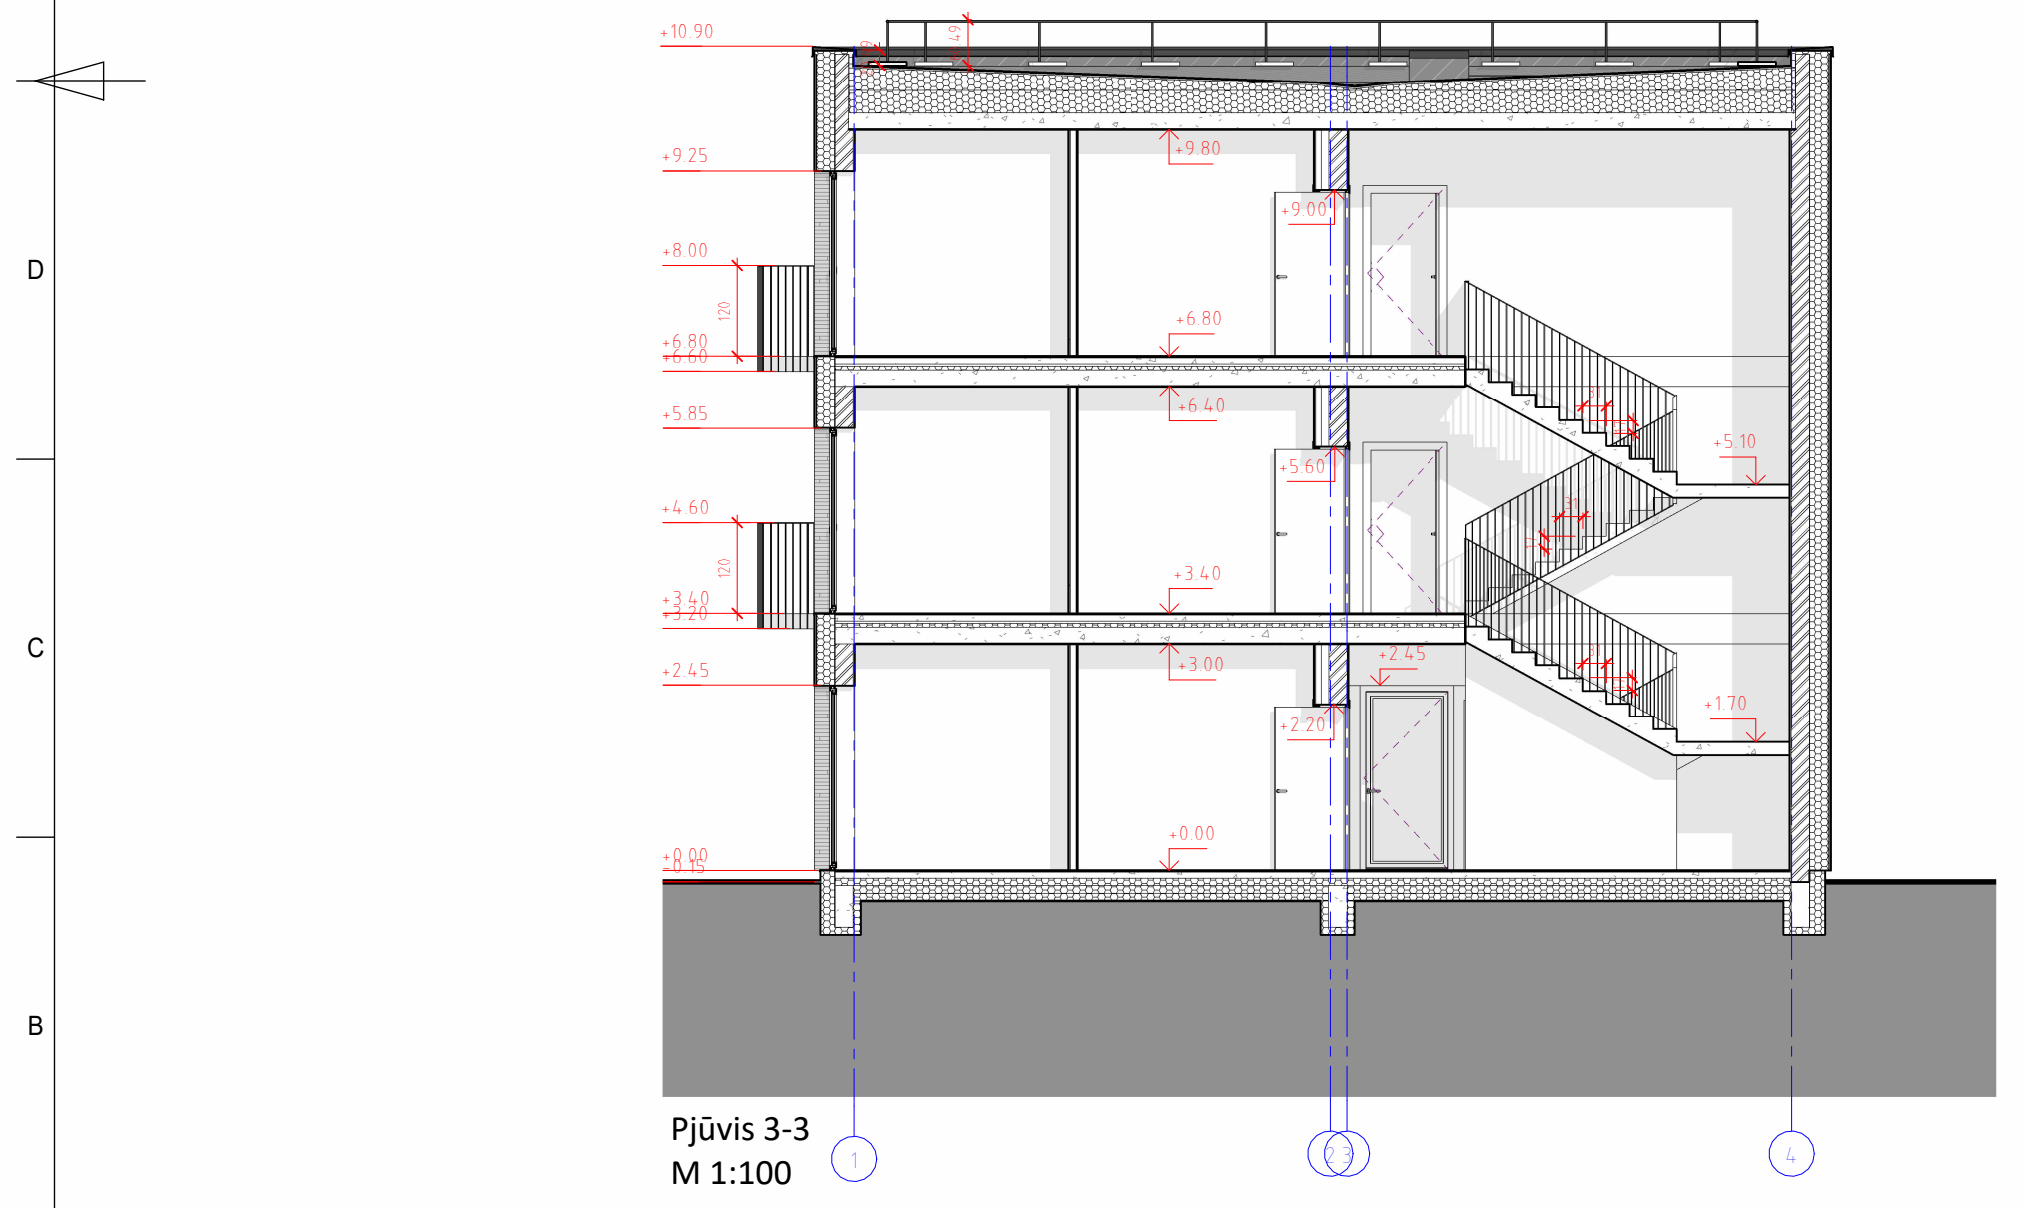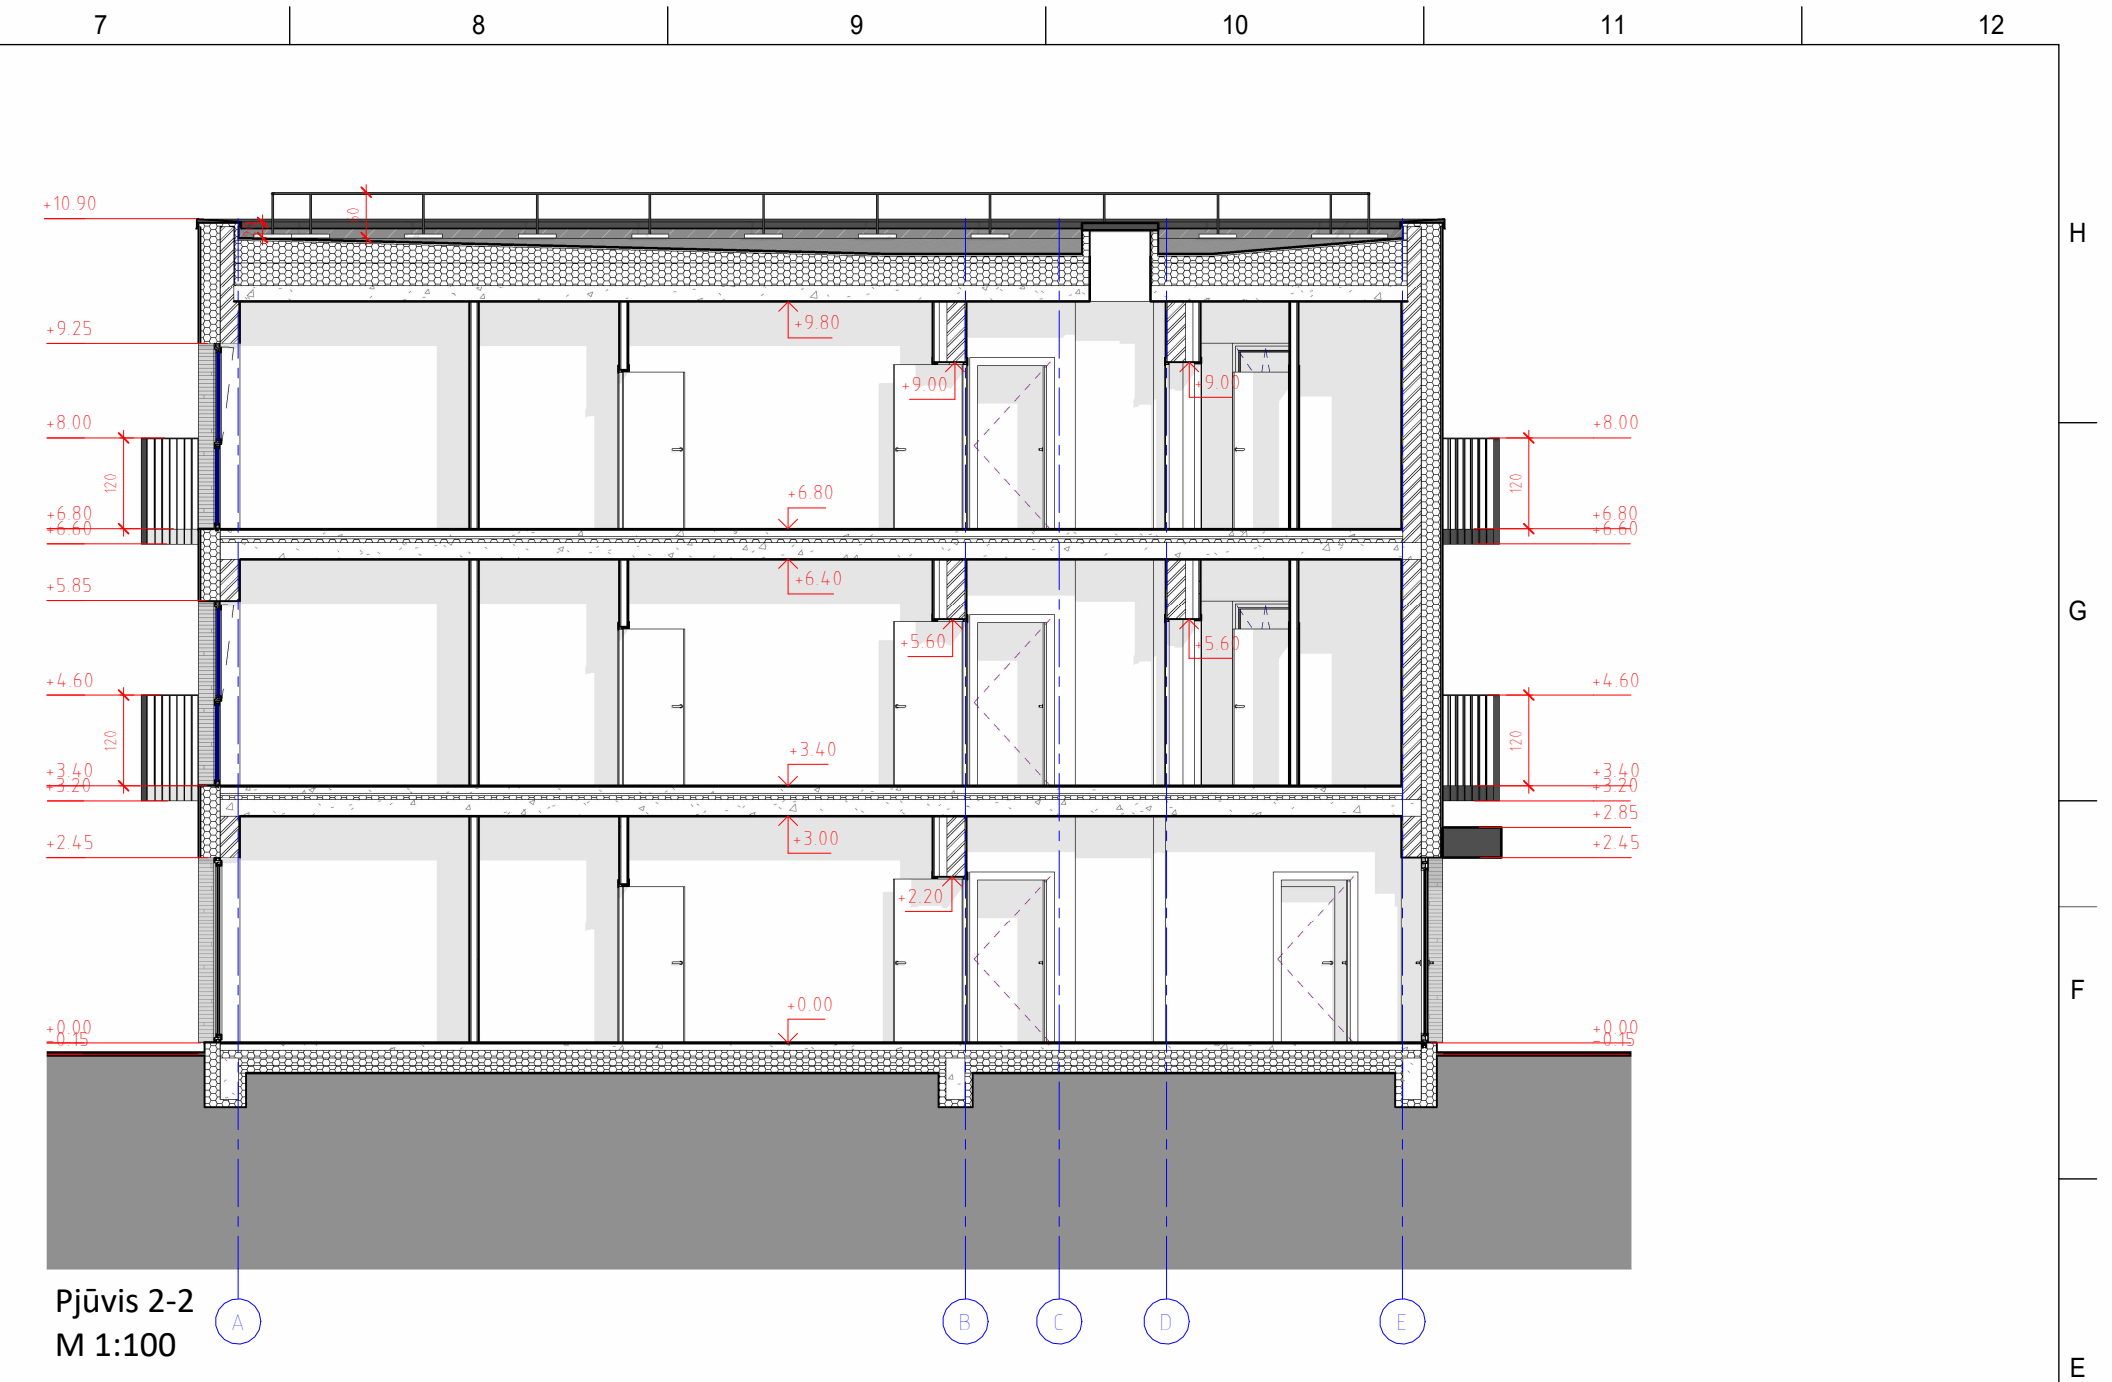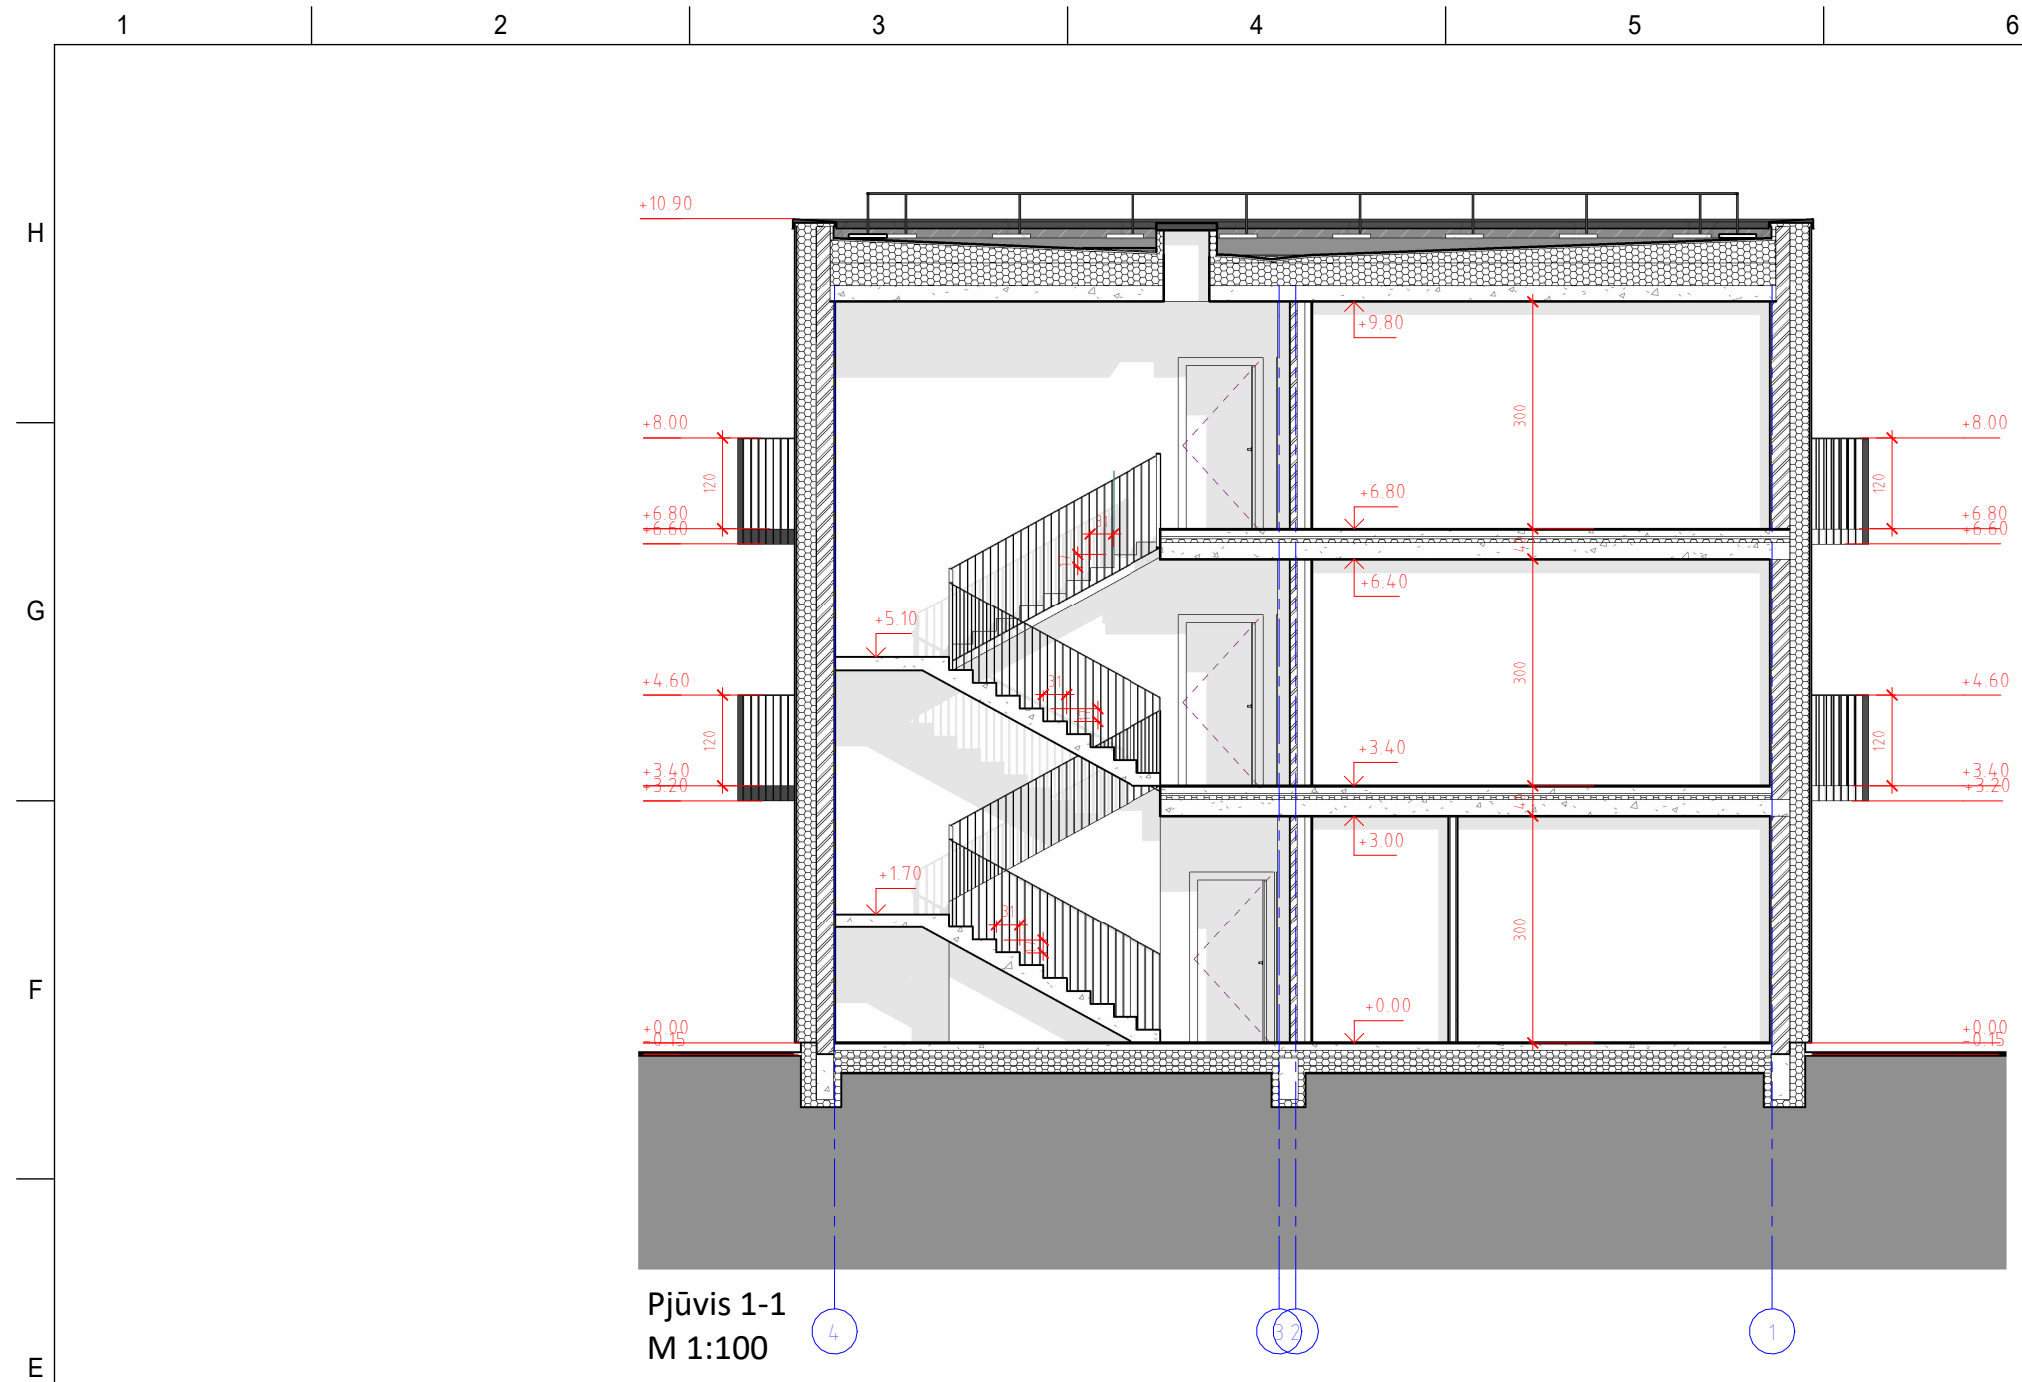

Pastabos:

- * Pamatų, kolonų, perdangų, sienų ir visų kitų laikinųjų konstrukcijų sprendinius žiūrėti Statinio Konstrukcijų (SK) dalyje.
- * ±0.00 altitudė duota nuo grindų apdailos paviršiaus.
- * ±0.00 altitudę tikslinti prieš pradėdant statybos darbus.
- * Langų sandarinimo ir tvirtinimo mazgai sprendžiami pagal langų gamintojo reikalavimus.
- * Visų apdailos medžiagų tipus, spalvas ir kitas charakteristikas tikslinti prieš užsakant gaminius, derinti su architektu.
- * Planų, pjūvių, brėžiniuose matmenys duoti centimetrais.
- * Brėžinys neskirtas matuoti.
- * Aptvarų vertikaliųjų elementų (strypu) dažnis turi būti ne retesnis kaip 120 mm.
- * Inžineriniai tinklai, kertantys priešgaisrines užvaras, atskiriami inžineriniais tinklų kanalais, šachtomis ir priešgaisrinėmis sklendėmis.

0		2026-03-30 09:30:27		PROJEKTIŲ PASIŪLYMAI	
LAIDA		IŠLEIDIMO DATA		LAIDOS STATUSAS. KEITIMO PRIEŽASTIS (JEI TAIKOMA)	
KVAL.	Projektuotojas:	MB NEW FOLDER, j.m. k. 304823112		Statinio projekto pavadinimas	
PATV.	I. Kanto g. 25, LT-44296 Kaunas	el. paštas: hello@newfolder.lt		Trijų daugiabučių (daugiabučių paskirties grupė) namų (2.1.) Rudmenos g. 9, Kaune, statybos projektas	
DOK. NR.	mob.: +370 657 71888				
A 1802	PV	Andrius Gabrys	2026	Statinio numeris ir pavadinimas	LAIDA
A 1802	PDV	Andrius Gabrys	2026	1-DGN - Daugiabučių gyvenamasis namas, 3-DGN - Daugiabučių gyvenamasis namas	0
A 1802	Arch	Andrius Gabrys	2026	Dokumento pavadinimas	
	Arch	Adomas Vilkas	2026	Pjūviai M 1 : 100	
PP	Statytojas ir (arba) užsakovas	D. I.		Dokumento žymuo	LAPAS LAPŲ
				NF/2025/02-PP-SA.B -5	1 1



Fasadas 1-4
M 1 : 100

Fasadas E-A
M 1 : 100

Fasadas 4-1
M 1 : 100


Fasadas A-E
M 1 : 100

- Sutartinis žymėjimas**
- Klijuojamos plytelės (vertikaliai)
Gamintojas: TESERA
Modelis: Nr. 03
 - Klijuojamos plytelės (horizontaliai)
Gamintojas: TESERA
Modelis: Nr. 03
 - Mozaikinis tinkas,
"HART Buntsteinputz 533"
 - Apskardiniai, langų ir durų rėmai,
spalva - RAL 7024 arba analogas
 - Langų ir durų stiklas
 - Prilydoma bituminė danga

Pastabos:

- * Pamatų, kolonų, perdangų, sienų ir visų kitų laikančių konstrukcijų sprendinius žiūrėti Statinio Konstrukcijų (SK) dalyje.
- * ±0.00 altitudė duota nuo grindų apdailos paviršiaus.
- * ±0.00 altitudę tikslinti prieš pradėdant statybos darbus.
- * Langų sandarinimo ir tvirtinimo mazgai sprendžiami pagal langų gamintojo reikalavimus.
- * Visų apdailos medžiagų tipus, spalvas ir kitas charakteristikas tikslinti prieš užsakant gaminius, derinti su architektu.
- * Planų, pjūvių, brėžiniuose matmenys duoti centimetrais.
- * Brėžinys neskirtas matuoti.
- * Aptvarų vertikalųjų elementų (stryų) dažnis turi būti ne retesnis kaip 120 mm.
- * Inžineriniai tinklai, kertantys priešgaisrines užtvaras, atskiriami inžineriniais tinklų kanalais, šachtomis ir priešgaisrinėmis sklendėmis.

0		2026-03-30 09:30:48		PROJEKTO PAVADINIMAS	
LAIDA		IŠLEIDIMO DATA		LAIDOS STATUSAS. KEITIMO PRIEŽASTIS (JEI TAIKOMA)	
KVAL.	Projektuotojas:	MB NEW FOLDER, įm. k. 304823112		Statinio projekto pavadinimas	
PATV.	I. Kanto g. 25, LT-44296 Kaunas	el. paštas: info@newfolder.lt		Trijų daugiabučių (daugiabučių paskirties grupė) namų (2.1.) Rudmenos g. 9, Kaune, statybos projektas	
DOK.	NR.	mob.: +370 657 71888		Statinio numeris ir pavadinimas	
A 1802	PV	Andrius Gabrys	2026	1-DGN - Daugiabutis gyvenamasis namas,	LAIDA
A 1802	PDV	Andrius Gabrys	2026	3-DGN - Daugiabutis gyvenamasis namas	0
A 1802	Arch	Andrius Gabrys	2026	Dokumento pavadinimas	
	Arch	Adomas Vilkas	2026	Fasadai M 1 : 100	
PP	Statytojas ir (arba) užsakovas	D. I.		Dokumento žymuo	LAPAS LAPŲ
				NF/2025/02-PP-SA.B-6	1 1

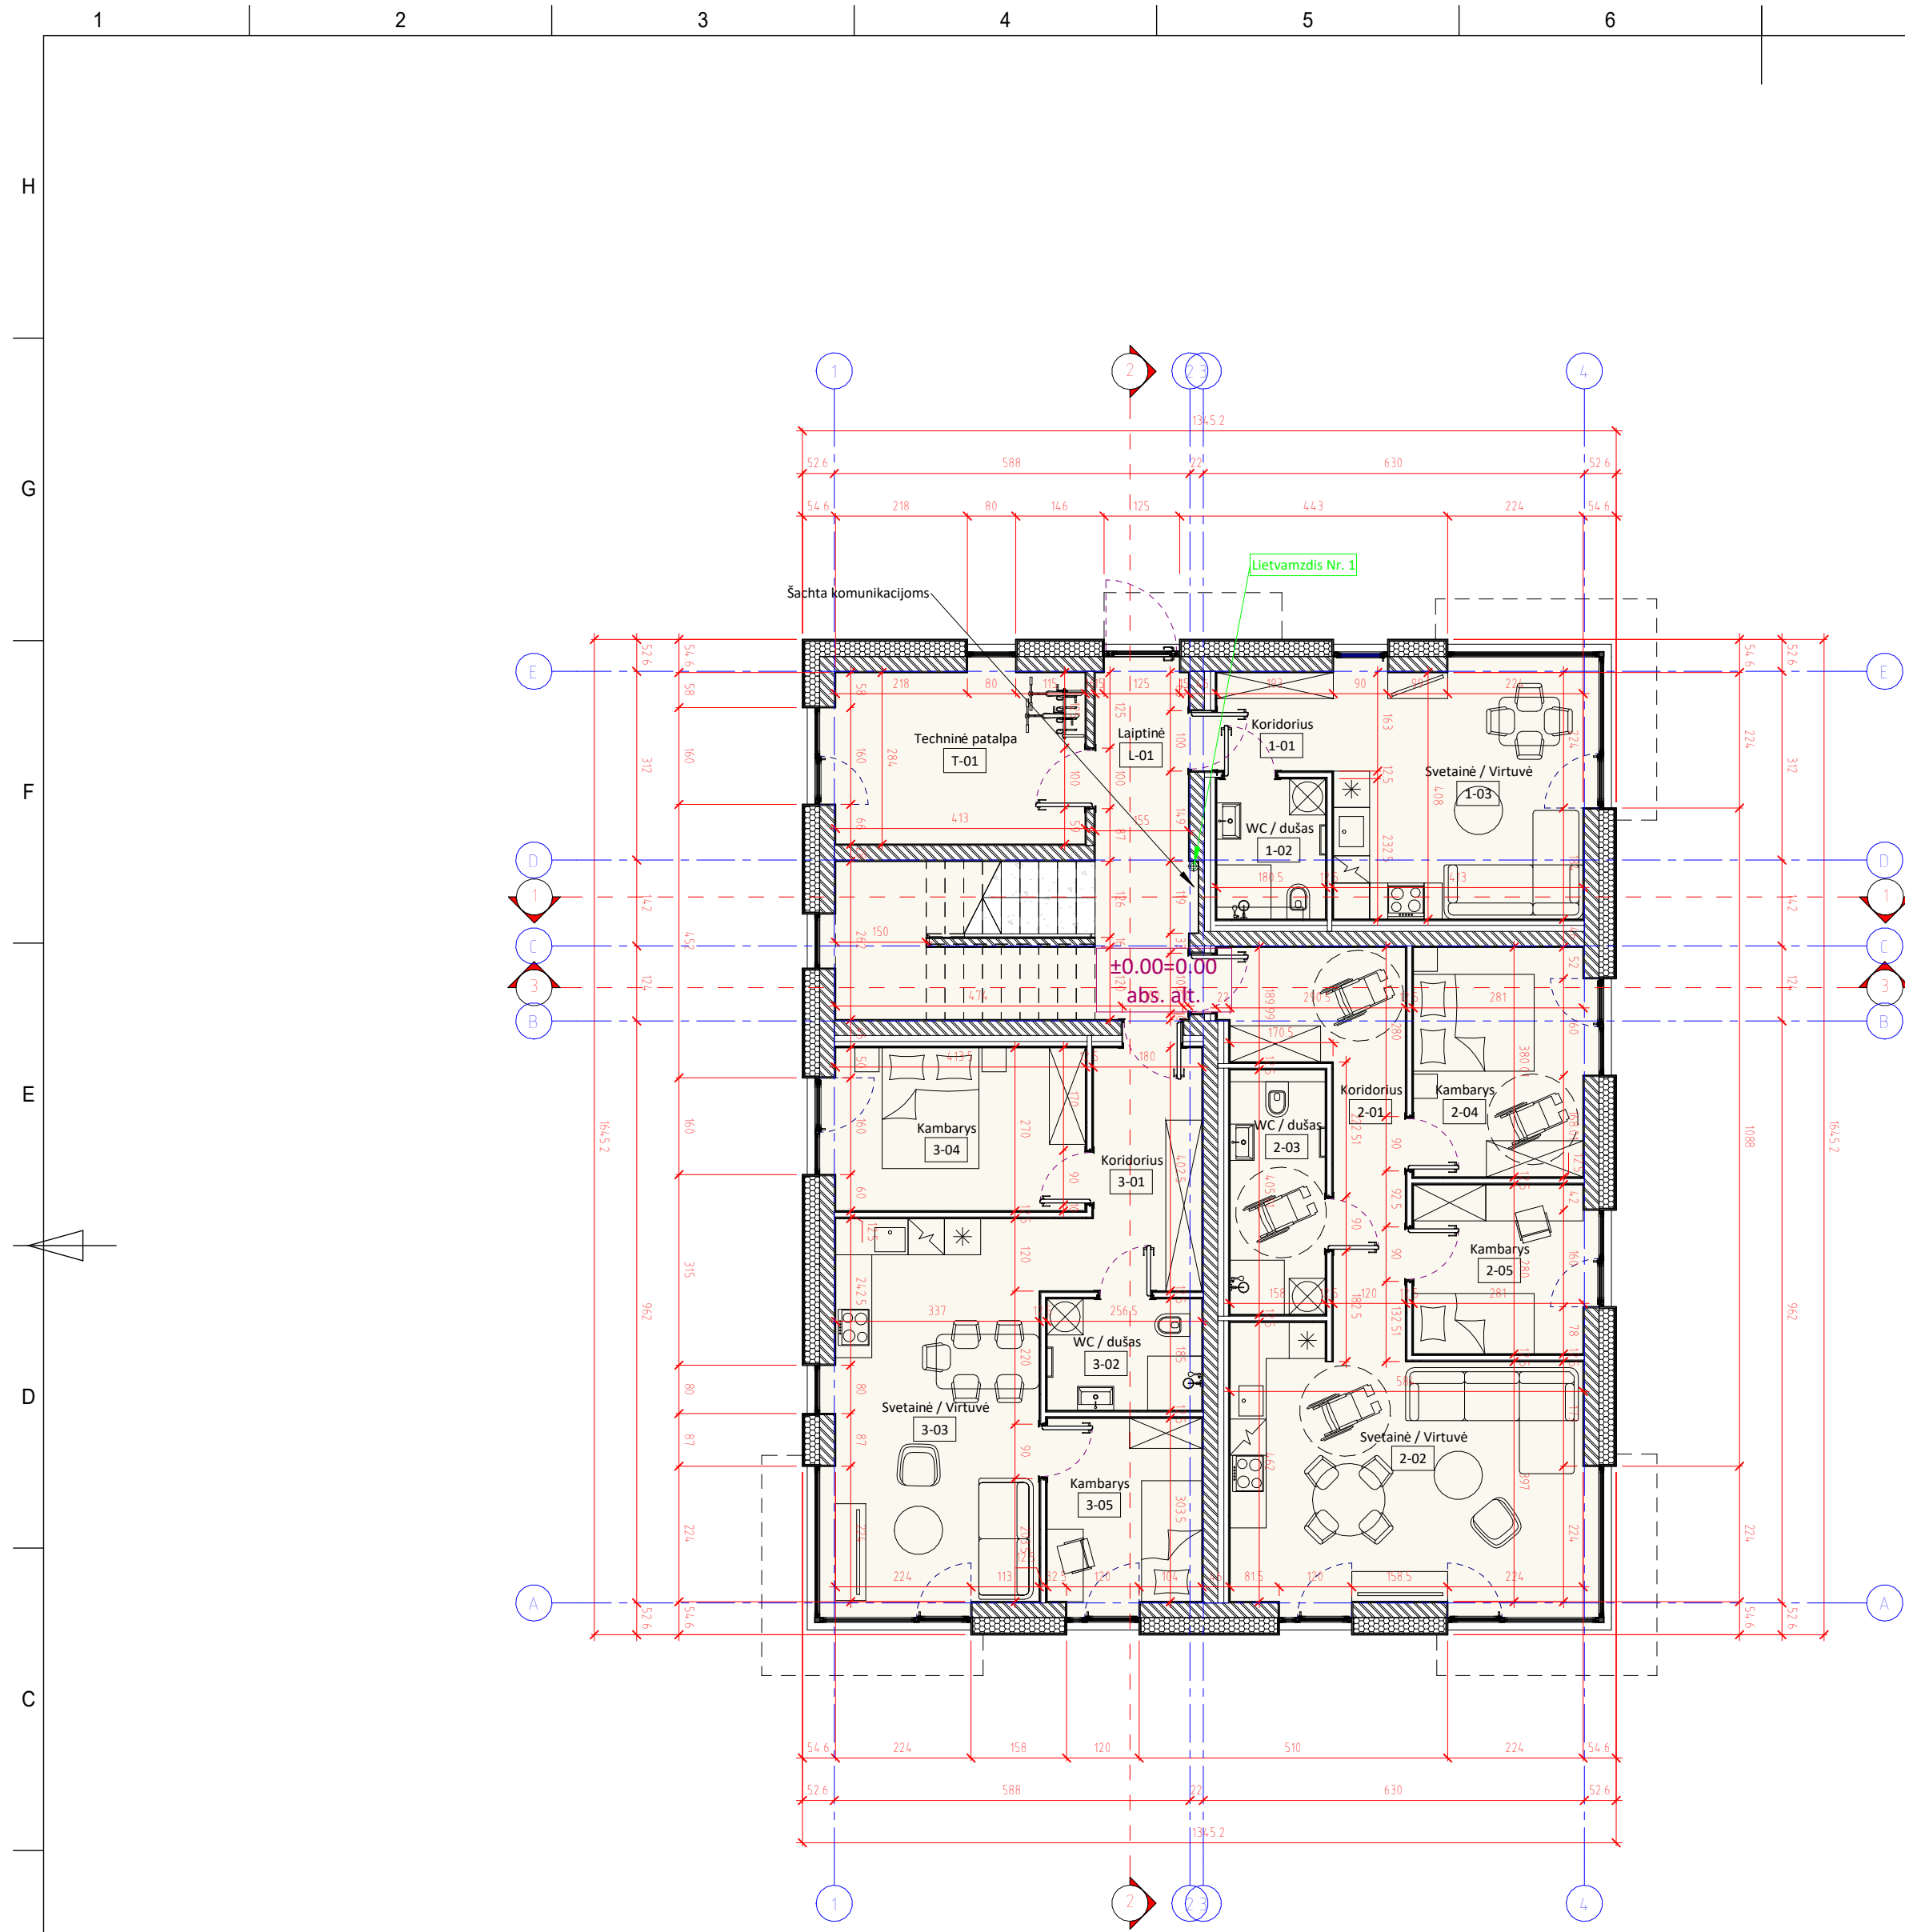

Sutartinis žymėjimas (Sienų tipai)

- Išorinė laikanti siena "LS-1":
 Vidaus apdaila - tinkavimas, glaistymas, dažymas, 20mm;
 Silikatinų blokelių M24 mūras, 240mm (žr. SK dalyje);
 Kljuojamasis mišinys, 5mm;
 Polistireninis putplastis Neoporas EPS 100 (λ=0,030W/mK) 250mm;
 Armuojantis sluoksnis, 6mm;
 Kljuojamasis mišinys, 5mm;
 Fasado apdaila - Kljuojamos klinkerio plytelės, 20/40 mm.

- Vidinė laikanti siena "VS-1":
 Vidaus apdaila - tinkavimas, glaistymas, dažymas, 20mm;
 Silikatinų blokelių M24 mūras, 240mm (žr. SK dalyje);
 Metalinių GK profilių karkasas / Mineralinė vata, 100mm;
 Metalinių GK profilių karkasas / Mineralinė vata, 100mm;
 Gipso kartono plokštė, 12.5mm;
 Gipso kartono plokštė, 12.5mm;
 Vidaus apdaila - glaistymas, dažymas.

- Vidinė pertvara "VP-1":
 Vidaus apdaila - glaistymas, dažymas;
 Gipso kartono plokštė, 12.5mm;
 Gipso kartono plokštė, 12.5mm;
 Metalinių GK profilių karkasas / Mineralinė vata, 75mm
 Gipso kartono plokštė, 12.5mm;
 Gipso kartono plokštė, 12.5mm;
 Vidaus apdaila - glaistymas, dažymas.

- Vidinė pertvara "VP-4":
 Vidaus apdaila - tinkavimas, glaistymas, dažymas, 20mm;
 Silikatinų blokelių M10 mūras, 100mm;
 Vidaus apdaila - tinkavimas, glaistymas, dažymas, 20mm.

Pirmo aukšto eksplikacija

Nr.	Pavadinimas	Plotas, m ²
1-01	Koridorius	3.15 m ²
1-02	WC / dušas	4.20 m ²
1-03	Svetainė / Virtuvė	18.10 m ²
2-01	Koridorius	11.72 m ²
2-02	Svetainė / Virtuvė	25.44 m ²
2-03	WC / dušas	6.40 m ²
2-04	Kambarys	11.11 m ²
2-05	Kambarys	8.30 m ²
3-01	Koridorius	8.31 m ²
3-02	WC / dušas	4.75 m ²
3-03	Svetainė / Virtuvė	22.65 m ²
3-04	Kambarys	11.60 m ²
3-05	Kambarys	8.11 m ²
L-01	Laiptinė	8.90 m ²
T-01	Techninė patalpa	12.15 m ²
Bendras pirmo aukšto plotas		164.89 m ²

Buto Nr. 1 eksplikacija

Nr.	Pavadinimas	Plotas, m ²
1-01	Koridorius	3.15 m ²
1-02	WC / dušas	4.20 m ²
1-03	Svetainė / Virtuvė	18.10 m ²
Bendras buto plotas		25.44 m ²

Buto Nr. 2 eksplikacija


Nr.	Pavadinimas	Plotas, m ²
2-01	Koridorius	11.72 m ²
2-02	Svetainė / Virtuvė	25.44 m ²
2-03	WC / dušas	6.40 m ²
2-05	Kambarys	8.30 m ²
2-04	Kambarys	11.11 m ²
Bendras buto plotas		62.99 m ²

Buto Nr. 3 eksplikacija

Nr.	Pavadinimas	Plotas, m ²
3-01	Koridorius	8.31 m ²
3-03	Svetainė / Virtuvė	22.65 m ²
3-02	WC / dušas	4.75 m ²
3-04	Kambarys	11.60 m ²
3-05	Kambarys	8.11 m ²
Bendras buto plotas		55.42 m ²

- Pastabos:**
- * Pamatų, kolonų, perdangų, sienų ir visų kitų laikinųjų konstrukcijų sprendinius žiūrėti Statinio Konstrukcijų (SK) dalyje.
 - * ±0.00 altitudė duota nuo grindų apdailos paviršiaus.
 - * ±0.00 altitudė tikslinti prieš pradendant statybos darbus.
 - * Langų sandarinimo ir tvirtinimo mazgai sprendžiami pagal langų gamintojo reikalavimus.
 - * Visų apdailos medžiagų tipus, spalvas ir kitas charakteristikas tikslinti prieš užsakant gaminius, derinti su architektu.
 - * Planų, pjūvių brėžiniuose matmenys duoti centimetrais.
 - * Brėžinys neskirtas matuoti.
 - * Tiekiamo ir šalinamo oro difuzorių vietos nurodomos ŠVOK projekte.
 - * Pakabinamų lubų konstrukcijos aukštis priklauso nuo inžinerinių vamdžių ir įrenginių išdėstymo.
 - * Balkono plokštės paviršiaus tipas ir šurkštumas parenkami prieš užsakant gaminius.
 - * Aptvarų vertikalųjų elementų (strypų) dažnis turi būti ne retesnis kaip 120 mm.
 - * Inžineriniai tinklai, kertantys priešgaisrines užtvanas, atskiriami inžineriniais tinklų kanalais, šachtomis ir priešgaisrinėmis sklendėmis.

0		2026-03-30 09:35:15		PROJEKCTINIAI PASIŪLYMAI	
LAIDA		IŠLEIDIMO DATA		LAIDOS STATUSAS. KEITIMO PRIEŽASTIS (JEI TAIKOMAMA)	
KVAL.	Projektuotojas:	MB NEW FOLDER, j.m. k. 304823112		Statinio projekto pavadinimas	
PATV.	I. Kanto g. 25, LT-44296 Kaunas	el. paštas: helio@newfolder.lt		Trijų daugiabučių (daugiabučių paskirties grupė) namų (2.1.) Rudmenos g. 9, Kaune, statybos projektas	
DOK.	NR.	mob.: +370 657 71888			
A 1802	PV	Andrius Gabrys	2026	Statinio numeris ir pavadinimas	LAIDA
A 1802	PDV	Andrius Gabrys	2026	2-DGN - Daugiabutis gyvenamasis namas	
A 1802	Arch	Andrius Gabrys	2026	Dokumento pavadinimas	0
	Arch	Adomas Vilkas	2026	Pirmo aukšto planas M 1 : 100	
PP	Statytojas ir (arba) užsakovas	D. I.		Dokumento žymuo	LAPAS LAPŲ
				NF/2025/02-PP-SA.B - 7	1 1

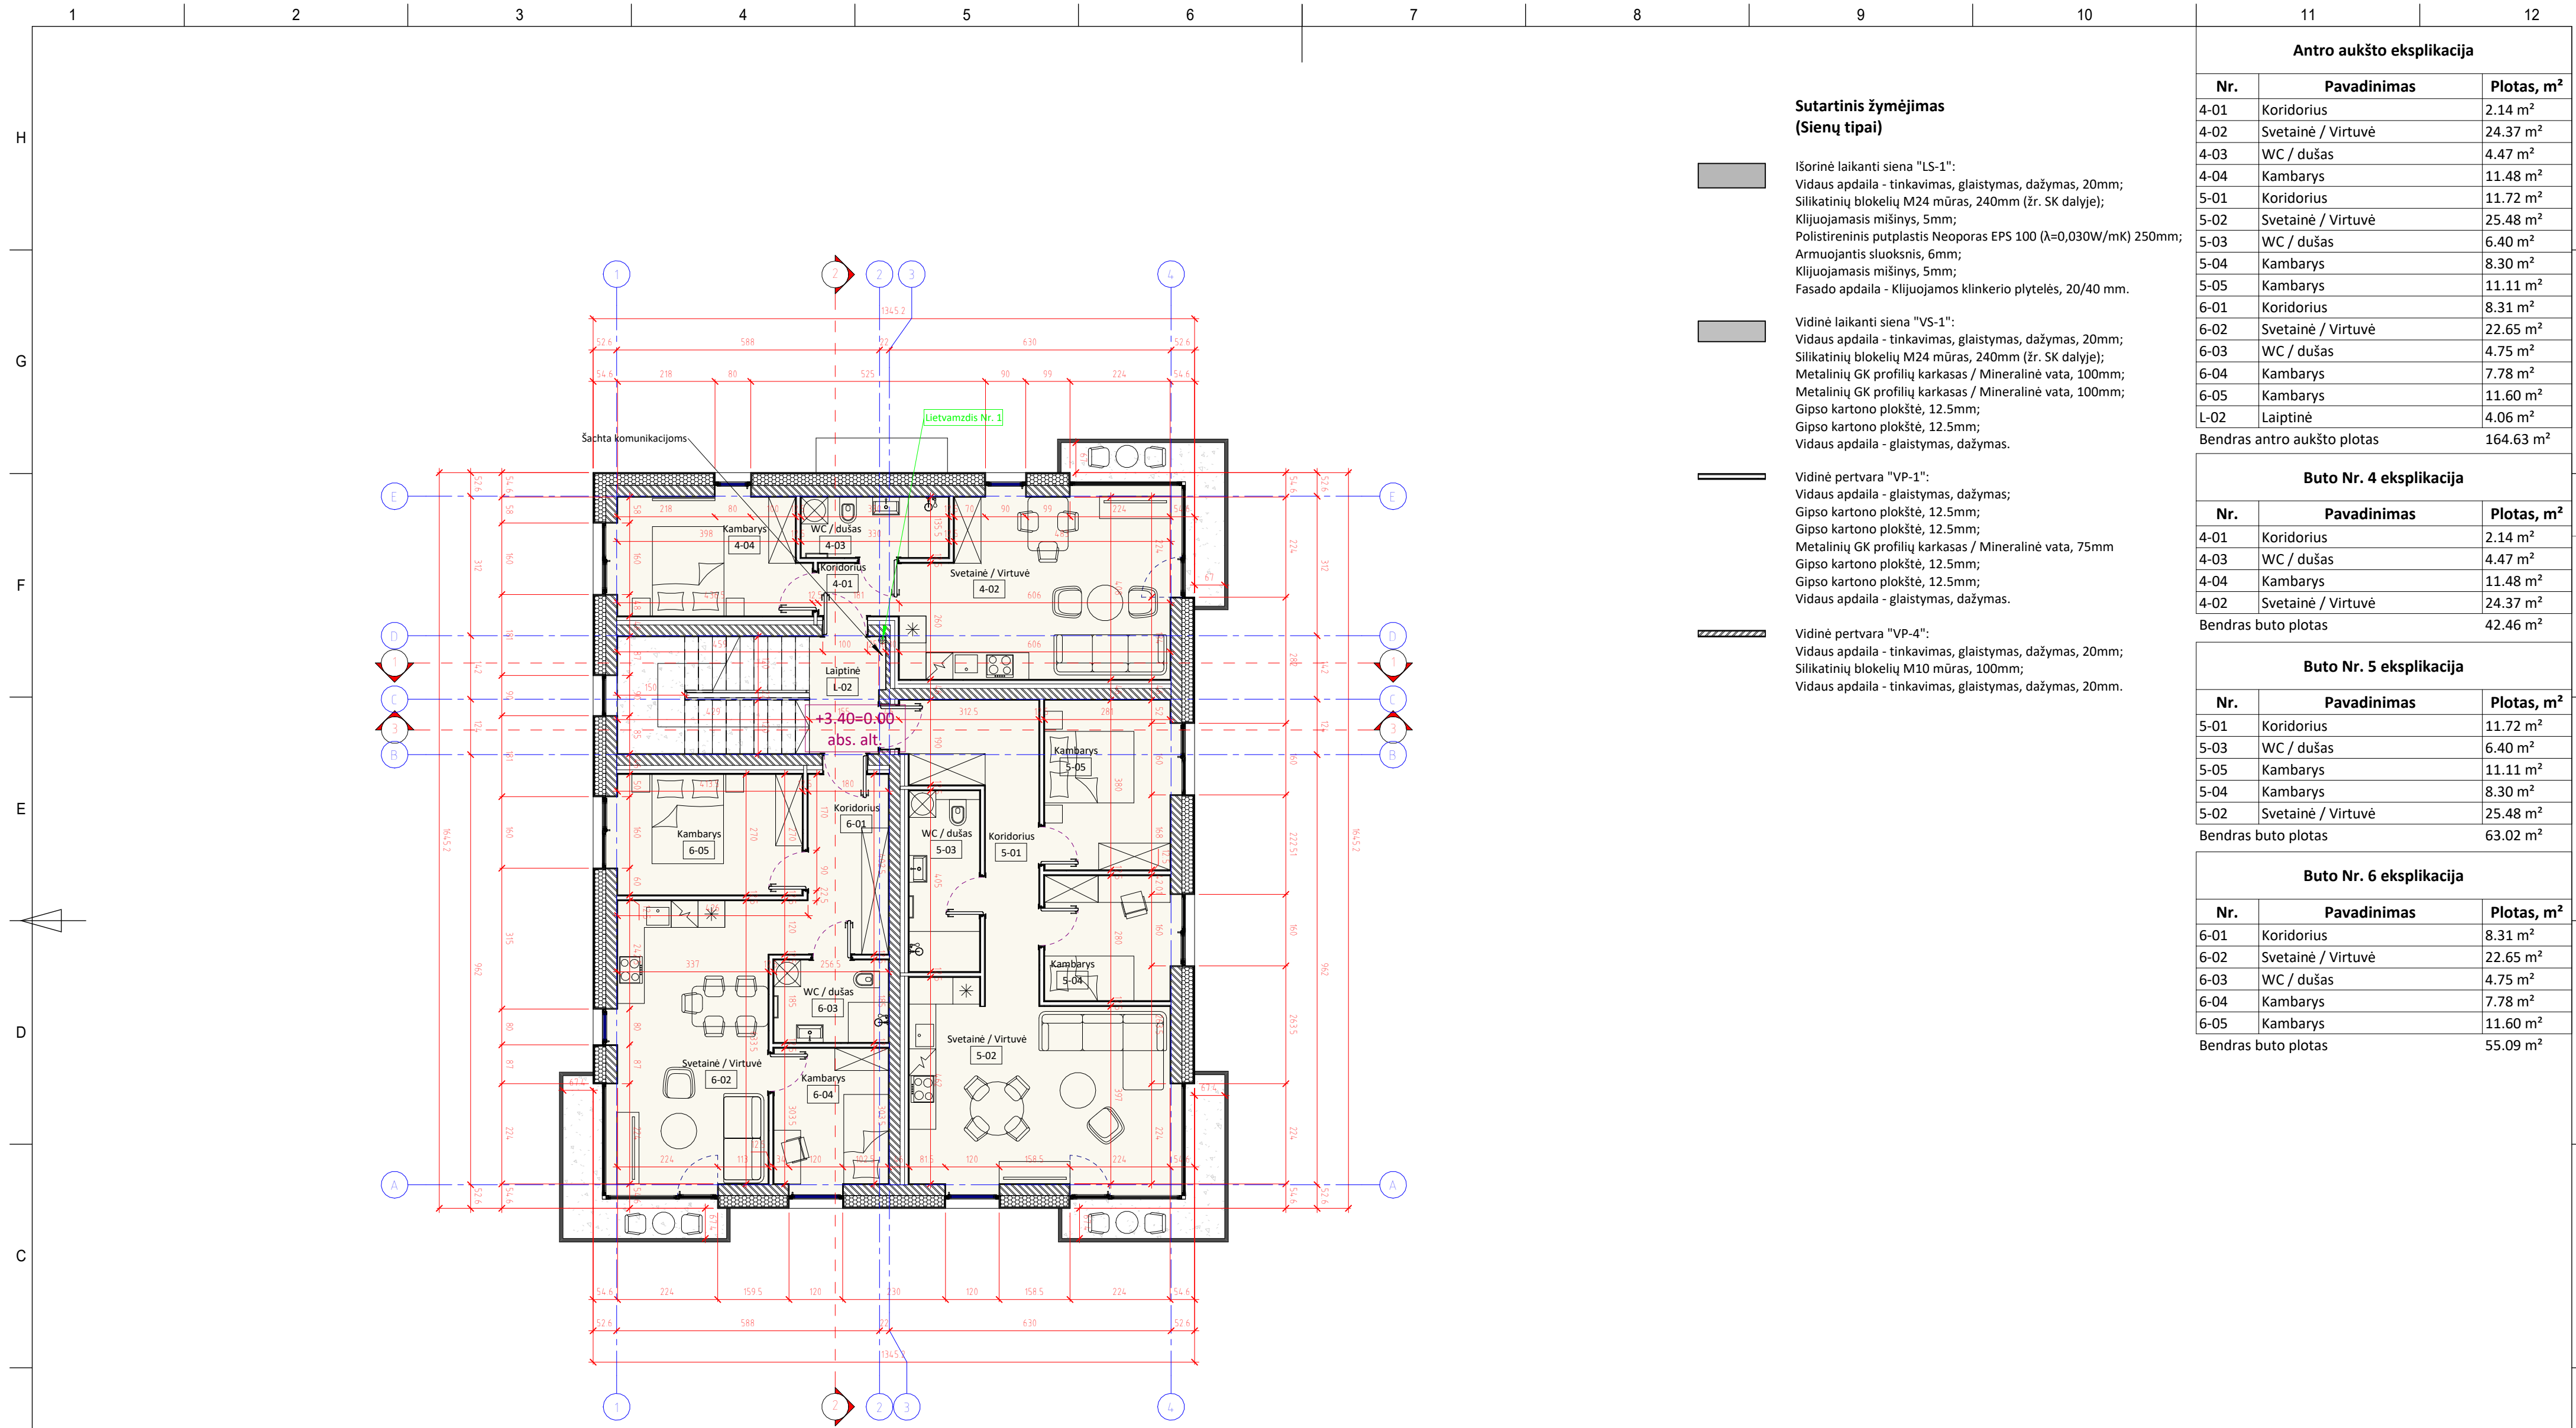

Sutartinis žymėjimas (Sienų tipai)

Išorinė laikanti siena "LS-1":
 Vidaus apdaila - tinkavimas, glaistymas, dažymas, 20mm;
 Silikatinų blokelių M24 mūras, 240mm (žr. SK dalyje);
 Kljuojamasis mišinys, 5mm;
 Polistireninis putplastis Neoporas EPS 100 (λ=0,030W/mK) 250mm;
 Armuojantis sluoksnis, 6mm;
 Kljuojamasis mišinys, 5mm;
 Fasado apdaila - Kljuojamos klinkerio plytelės, 20/40 mm.

Vidinė laikanti siena "VS-1":
 Vidaus apdaila - tinkavimas, glaistymas, dažymas, 20mm;
 Silikatinų blokelių M24 mūras, 240mm (žr. SK dalyje);
 Metalinių GK profilių karkasas / Mineralinė vata, 100mm;
 Metalinių GK profilių karkasas / Mineralinė vata, 100mm;
 Gipso kartono plokštė, 12.5mm;
 Gipso kartono plokštė, 12.5mm;
 Vidaus apdaila - glaistymas, dažymas.

Vidinė pertvara "VP-1":
 Vidaus apdaila - glaistymas, dažymas;
 Gipso kartono plokštė, 12.5mm;
 Gipso kartono plokštė, 12.5mm;
 Metalinių GK profilių karkasas / Mineralinė vata, 75mm
 Gipso kartono plokštė, 12.5mm;
 Gipso kartono plokštė, 12.5mm;
 Vidaus apdaila - glaistymas, dažymas.

Vidinė pertvara "VP-4":
 Vidaus apdaila - tinkavimas, glaistymas, dažymas, 20mm;
 Silikatinų blokelių M10 mūras, 100mm;
 Vidaus apdaila - tinkavimas, glaistymas, dažymas, 20mm.

Antro aukšto eksplikacija

Nr.	Pavadinimas	Plotas, m ²
4-01	Koridorius	2.14 m ²
4-02	Svetainė / Virtuvė	24.37 m ²
4-03	WC / dušas	4.47 m ²
4-04	Kambarys	11.48 m ²
5-01	Koridorius	11.72 m ²
5-02	Svetainė / Virtuvė	25.48 m ²
5-03	WC / dušas	6.40 m ²
5-04	Kambarys	8.30 m ²
5-05	Kambarys	11.11 m ²
6-01	Koridorius	8.31 m ²
6-02	Svetainė / Virtuvė	22.65 m ²
6-03	WC / dušas	4.75 m ²
6-04	Kambarys	7.78 m ²
6-05	Kambarys	11.60 m ²
L-02	Laiptinė	4.06 m ²
Bendras antro aukšto plotas		164.63 m ²

Buto Nr. 4 eksplikacija

Nr.	Pavadinimas	Plotas, m ²
4-01	Koridorius	2.14 m ²
4-03	WC / dušas	4.47 m ²
4-04	Kambarys	11.48 m ²
4-02	Svetainė / Virtuvė	24.37 m ²
Bendras buto plotas		42.46 m ²

Buto Nr. 5 eksplikacija

Nr.	Pavadinimas	Plotas, m ²
5-01	Koridorius	11.72 m ²
5-03	WC / dušas	6.40 m ²
5-05	Kambarys	11.11 m ²
5-04	Kambarys	8.30 m ²
5-02	Svetainė / Virtuvė	25.48 m ²
Bendras buto plotas		63.02 m ²


Buto Nr. 6 eksplikacija

Nr.	Pavadinimas	Plotas, m ²
6-01	Koridorius	8.31 m ²
6-02	Svetainė / Virtuvė	22.65 m ²
6-03	WC / dušas	4.75 m ²
6-04	Kambarys	7.78 m ²
6-05	Kambarys	11.60 m ²
Bendras buto plotas		55.09 m ²

Pastabos:

- * Pamatų, kolonų, perdangų, sienų ir visų kitų laikanchių konstrukcijų sprendinius žiūrėti Statinio Konstrukcijų (SK) dalyje.
- * ±0.00 altitudė duota nuo grindų apdailos paviršiaus.
- * ±0.00 altitudę tikslinti prieš pradendant statybos darbus.
- * Langų sandarinimo ir tvirtinimo mazgai sprendžiami pagal langų gamintojo reikalavimus.
- * Visų apdailos medžiagų tipus, spalvas ir kitas charakteristikas tikslinti prieš užsakant gaminius, derinti su architektu.
- * Planų, pjūvių brėžiniuose matmenys duoti centimetrais.
- * Brėžinys neskirtas matuoti.
- * Tiekiamo ir šalinamo oro difuzorių vietos nurodomos ŠVOK projekte.
- * Pakabinamų lubų konstrukcijos aukštis priklauso nuo inžinerinių vamdžių ir įrenginių išdėstymo.
- * Balkono plokštės paviršiaus tipas ir šurkštumas parenkami prieš užsakant gaminius.
- * Aptvarų vertikalųjų elementų (strypų) dažnis turi būti ne retesnis kaip 120 mm.
- * Inžineriniai tinklai, kertantys priešgaisrines užtvares, atskiriami inžineriniais tinklų kanalais, šachtomis ir priešgaisrinėmis sklendėmis.

0	2026-03-30 09:35:17	PROJEKTO PAVADINIMAS		
LAIDA	IŠLEIDIMO DATA	LAIDOS STATUSAS. KEITIMO PRIEŽASTIS (JEI TAIKOMA)		
KVAL. PATV. DOK. NR.	Projektuotojas: MB NEW FOLDER, j.m. k. 304823112 I. Kanto g. 25, LT-44296 Kaunas el. paštas: helio@newfolder.lt mob.: +370 657 71888	Statinio projekto pavadinimas Trijų daugiabučių (daugiabučių paskirties grupė) namų (2.1.) Rudmenos g. 9, Kaune, statybos projektas		
A 1802	PV Andrius Gabrys	2026	Statinio numeris ir pavadinimas	LAIDA
A 1802	PDV Andrius Gabrys	2026	2-DGN - Daugiabučių gyvenamasis namas	A
A 1802	Arch Andrius Gabrys	2026	Dokumento pavadinimas	0
	Arch Adomas Vilkas	2026	Antro aukšto planas M 1 : 100	
PP	Statytojas ir (arba) užsakovas D. I.	Dokumento žymuo NF/2025/02-PP-SA.B-8		LAPAS LAPŲ 1 1

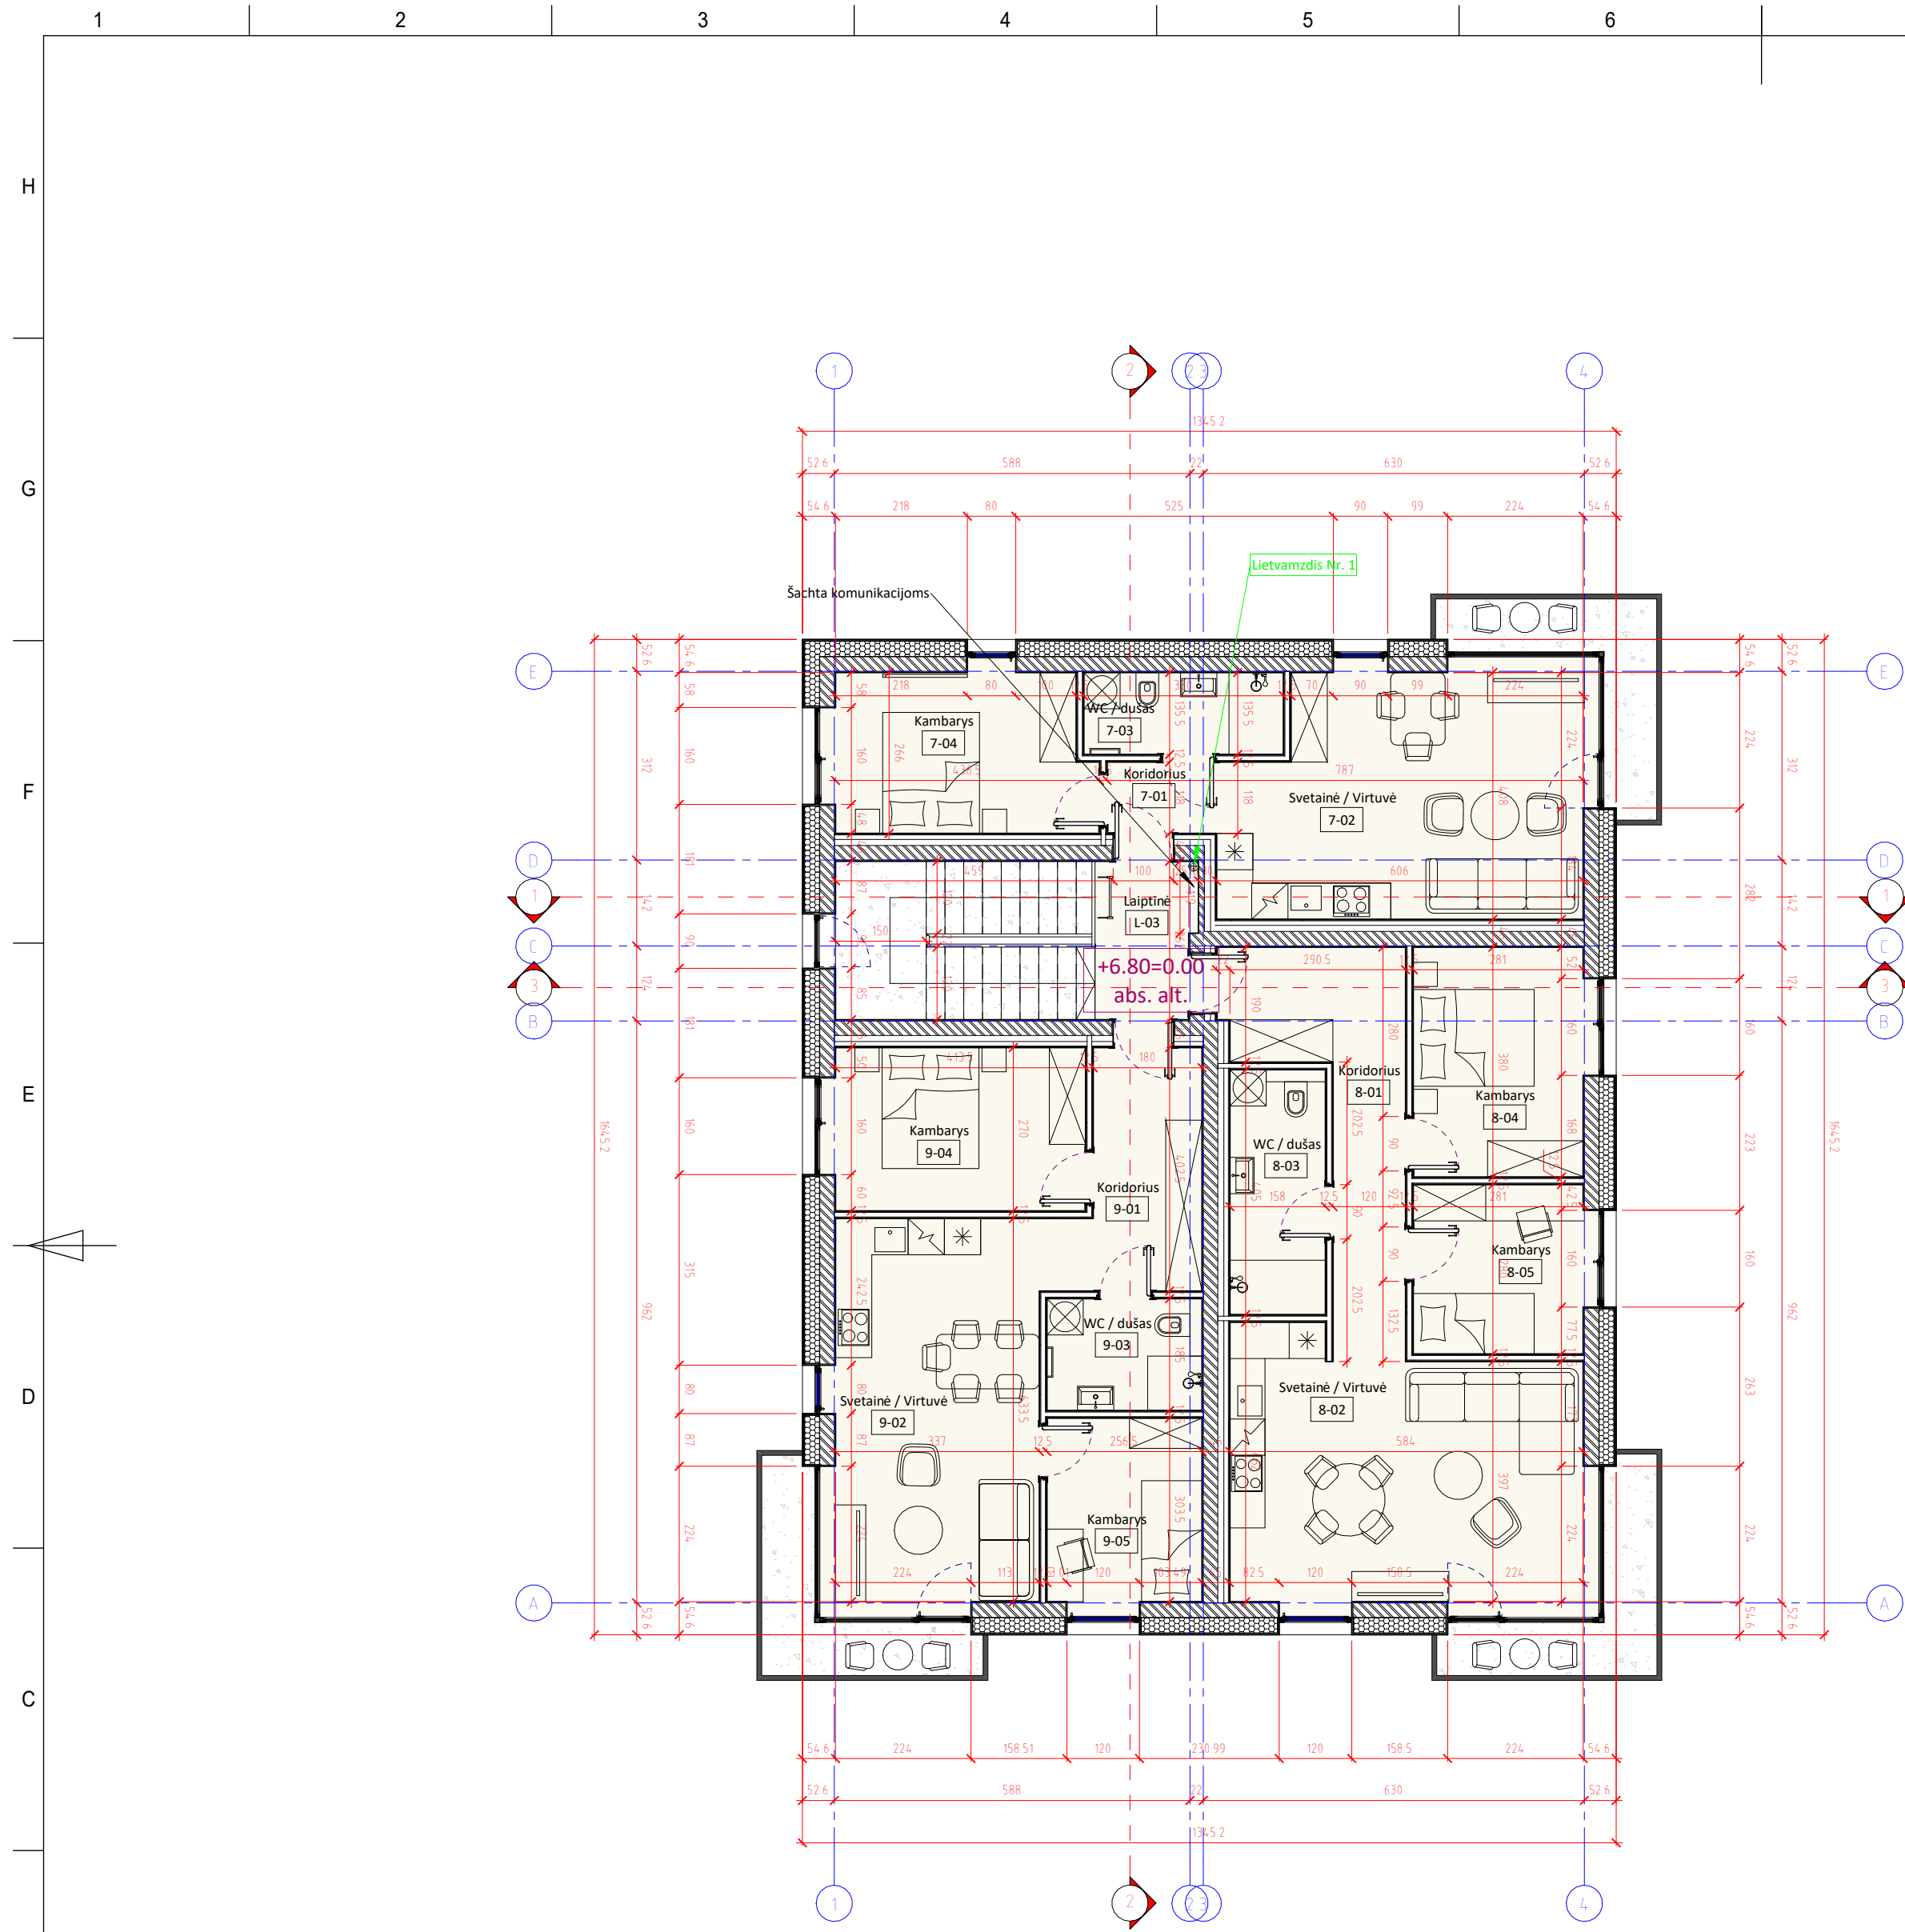

Sutartinis žymėjimas (Sienų tipai)

- Išorinė laikanti siena "LS-1":
 Vidaus apdaila - tinkavimas, glaistymas, dažymas, 20mm;
 Silikatinų blokelių M24 mūras, 240mm (žr. SK dalyje);
 Kljuojamasis mišinys, 5mm;
 Polistireninis putplastis Neoporas EPS 100 (λ=0,030W/mK) 250mm;
 Armuojantis sluoksnis, 6mm;
 Kljuojamasis mišinys, 5mm;
 Fasado apdaila - Kljuojamos klinkerio plytelės, 20/40 mm.
- Vidinė laikanti siena "VS-1":
 Vidaus apdaila - tinkavimas, glaistymas, dažymas, 20mm;
 Silikatinų blokelių M24 mūras, 240mm (žr. SK dalyje);
 Metalinių GK profilių karkasas / Mineralinė vata, 100mm;
 Metalinių GK profilių karkasas / Mineralinė vata, 100mm;
 Gipso kartono plokštė, 12.5mm;
 Gipso kartono plokštė, 12.5mm;
 Vidaus apdaila - glaistymas, dažymas.
- Vidinė pertvara "VP-1":
 Vidaus apdaila - glaistymas, dažymas;
 Gipso kartono plokštė, 12.5mm;
 Gipso kartono plokštė, 12.5mm;
 Metalinių GK profilių karkasas / Mineralinė vata, 75mm
 Gipso kartono plokštė, 12.5mm;
 Gipso kartono plokštė, 12.5mm;
 Vidaus apdaila - glaistymas, dažymas.
- Vidinė pertvara "VP-4":
 Vidaus apdaila - tinkavimas, glaistymas, dažymas, 20mm;
 Silikatinų blokelių M10 mūras, 100mm;
 Vidaus apdaila - tinkavimas, glaistymas, dažymas, 20mm.

Trečio aukšto eksplikacija

Nr.	Pavadinimas	Plotas, m ²
7-01	Koridorius	2.14 m ²
7-02	Svetainė / Virtuvė	24.40 m ²
7-03	WC / dušas	4.47 m ²
7-04	Kambarys	11.48 m ²
8-01	Koridorius	11.72 m ²
8-02	Svetainė / Virtuvė	25.48 m ²
8-03	WC / dušas	6.40 m ²
8-04	Kambarys	11.11 m ²
8-05	Kambarys	8.31 m ²
9-01	Koridorius	8.31 m ²
9-02	Svetainė / Virtuvė	22.65 m ²
9-03	WC / dušas	4.75 m ²
9-04	Kambarys	11.60 m ²
9-05	Kambarys	7.78 m ²
L-03	Laiptinė	4.06 m ²
Brendras trečio aukšto plotas		164.66 m ²

Buto Nr. 7 eksplikacija

Nr.	Pavadinimas	Plotas, m ²
7-02	Svetainė / Virtuvė	24.40 m ²
7-03	WC / dušas	4.47 m ²
7-04	Kambarys	11.48 m ²
7-01	Koridorius	2.14 m ²
Brendras buto plotas		42.49 m ²

Buto Nr. 8 eksplikacija

Nr.	Pavadinimas	Plotas, m ²
8-01	Koridorius	11.72 m ²
8-04	Kambarys	11.11 m ²
8-05	Kambarys	8.31 m ²
8-03	WC / dušas	6.40 m ²
8-02	Svetainė / Virtuvė	25.48 m ²
Brendras buto plotas		63.02 m ²


Buto Nr. 9 eksplikacija

Nr.	Pavadinimas	Plotas, m ²
9-05	Kambarys	7.78 m ²
9-03	WC / dušas	4.75 m ²
9-01	Koridorius	8.31 m ²
9-04	Kambarys	11.60 m ²
9-02	Svetainė / Virtuvė	22.65 m ²
Brendras buto plotas		55.09 m ²




- Pastabos:**
- * Pamatų, kolonų, perdangų, sienų ir visų kitų laikančių konstrukcijų sprendinius žiūrėti Statinio Konstrukcijų (SK) dalyje.
 - * ±0.00 altitudė duota nuo grindų apdailos paviršiaus.
 - * ±0.00 altitudę tikslinti prieš pradėdant statybos darbus.
 - * Langų sandarinimo ir tvirtinimo mazgai sprendžiami pagal langų gamintojo reikalavimus.
 - * Visų apdailos medžiagų tipus, spalvas ir kitas charakteristikas tikslinti prieš užsakant gaminius, derinti su architektu.
 - * Planų, pjūvių brėžiniuose matmenys duoti centimetrais.
 - * Brėžinys neskirtas matuoti.
 - * Tiekiamo ir šalinamo oro difuzorių vietos nurodomos ŠVOK projekte.
 - * Pakabinamų lubų konstrukcijos aukštis priklauso nuo inžinerinių vamdžių ir įrenginių išdėstymo.
 - * Balkono plokštės paviršiaus tipas ir šurkštumas parenkami prieš užsakant gaminius.
 - * Aptvarų vertikalųjų elementų (strypų) dažnis turi būti ne retesnis kaip 120 mm.
 - * Inžineriniai tinklai, kertantys priešgaisrines užtvares, atskiriami inžineriniais tinklų kanalais, šachtomis ir priešgaisrinėmis sklendėmis.

0	2026-03-30 09:35:18	PROJEKCTINIAI PASIŪLYMAI	
LAIDA	IŠLEIDIMO DATA	LAIDOS STATUSAS. KEITIMO PRIEŽASTIS (JEI TAIKOMA)	
KVAL. PATV. DOK. NR.	Projektuotojas: MB NEW FOLDER, įm. k. 304823112 I. Kanto g. 25, LT-44296 Kaunas el. paštas: helio@newfolder.lt mob.: +370 657 71888	Statinio projekto pavadinimas Trijų daugiabučių (daugiabučių paskirties grupė) namų (2.1.) Rudmenos g. 9, Kaune, statybos projektas	
A 1802	PV Andrius Gabrys	2026	Statinio numeris ir pavadinimas
A 1802	PDV Andrius Gabrys	2026	2-DGN - Daugiabutis gyvenamasis namas
A 1802	Arch Andrius Gabrys	2026	Dokumento pavadinimas
	Arch Adomas Vilkas	2026	Trečio aukšto plotas M 1 : 100
PP	Statytojas ir (arba) užsakovas	Dokumento žymuo	LAPAS LAPŲ
	D. I.	NF/2025/02-PP-SA.B-9	1 1

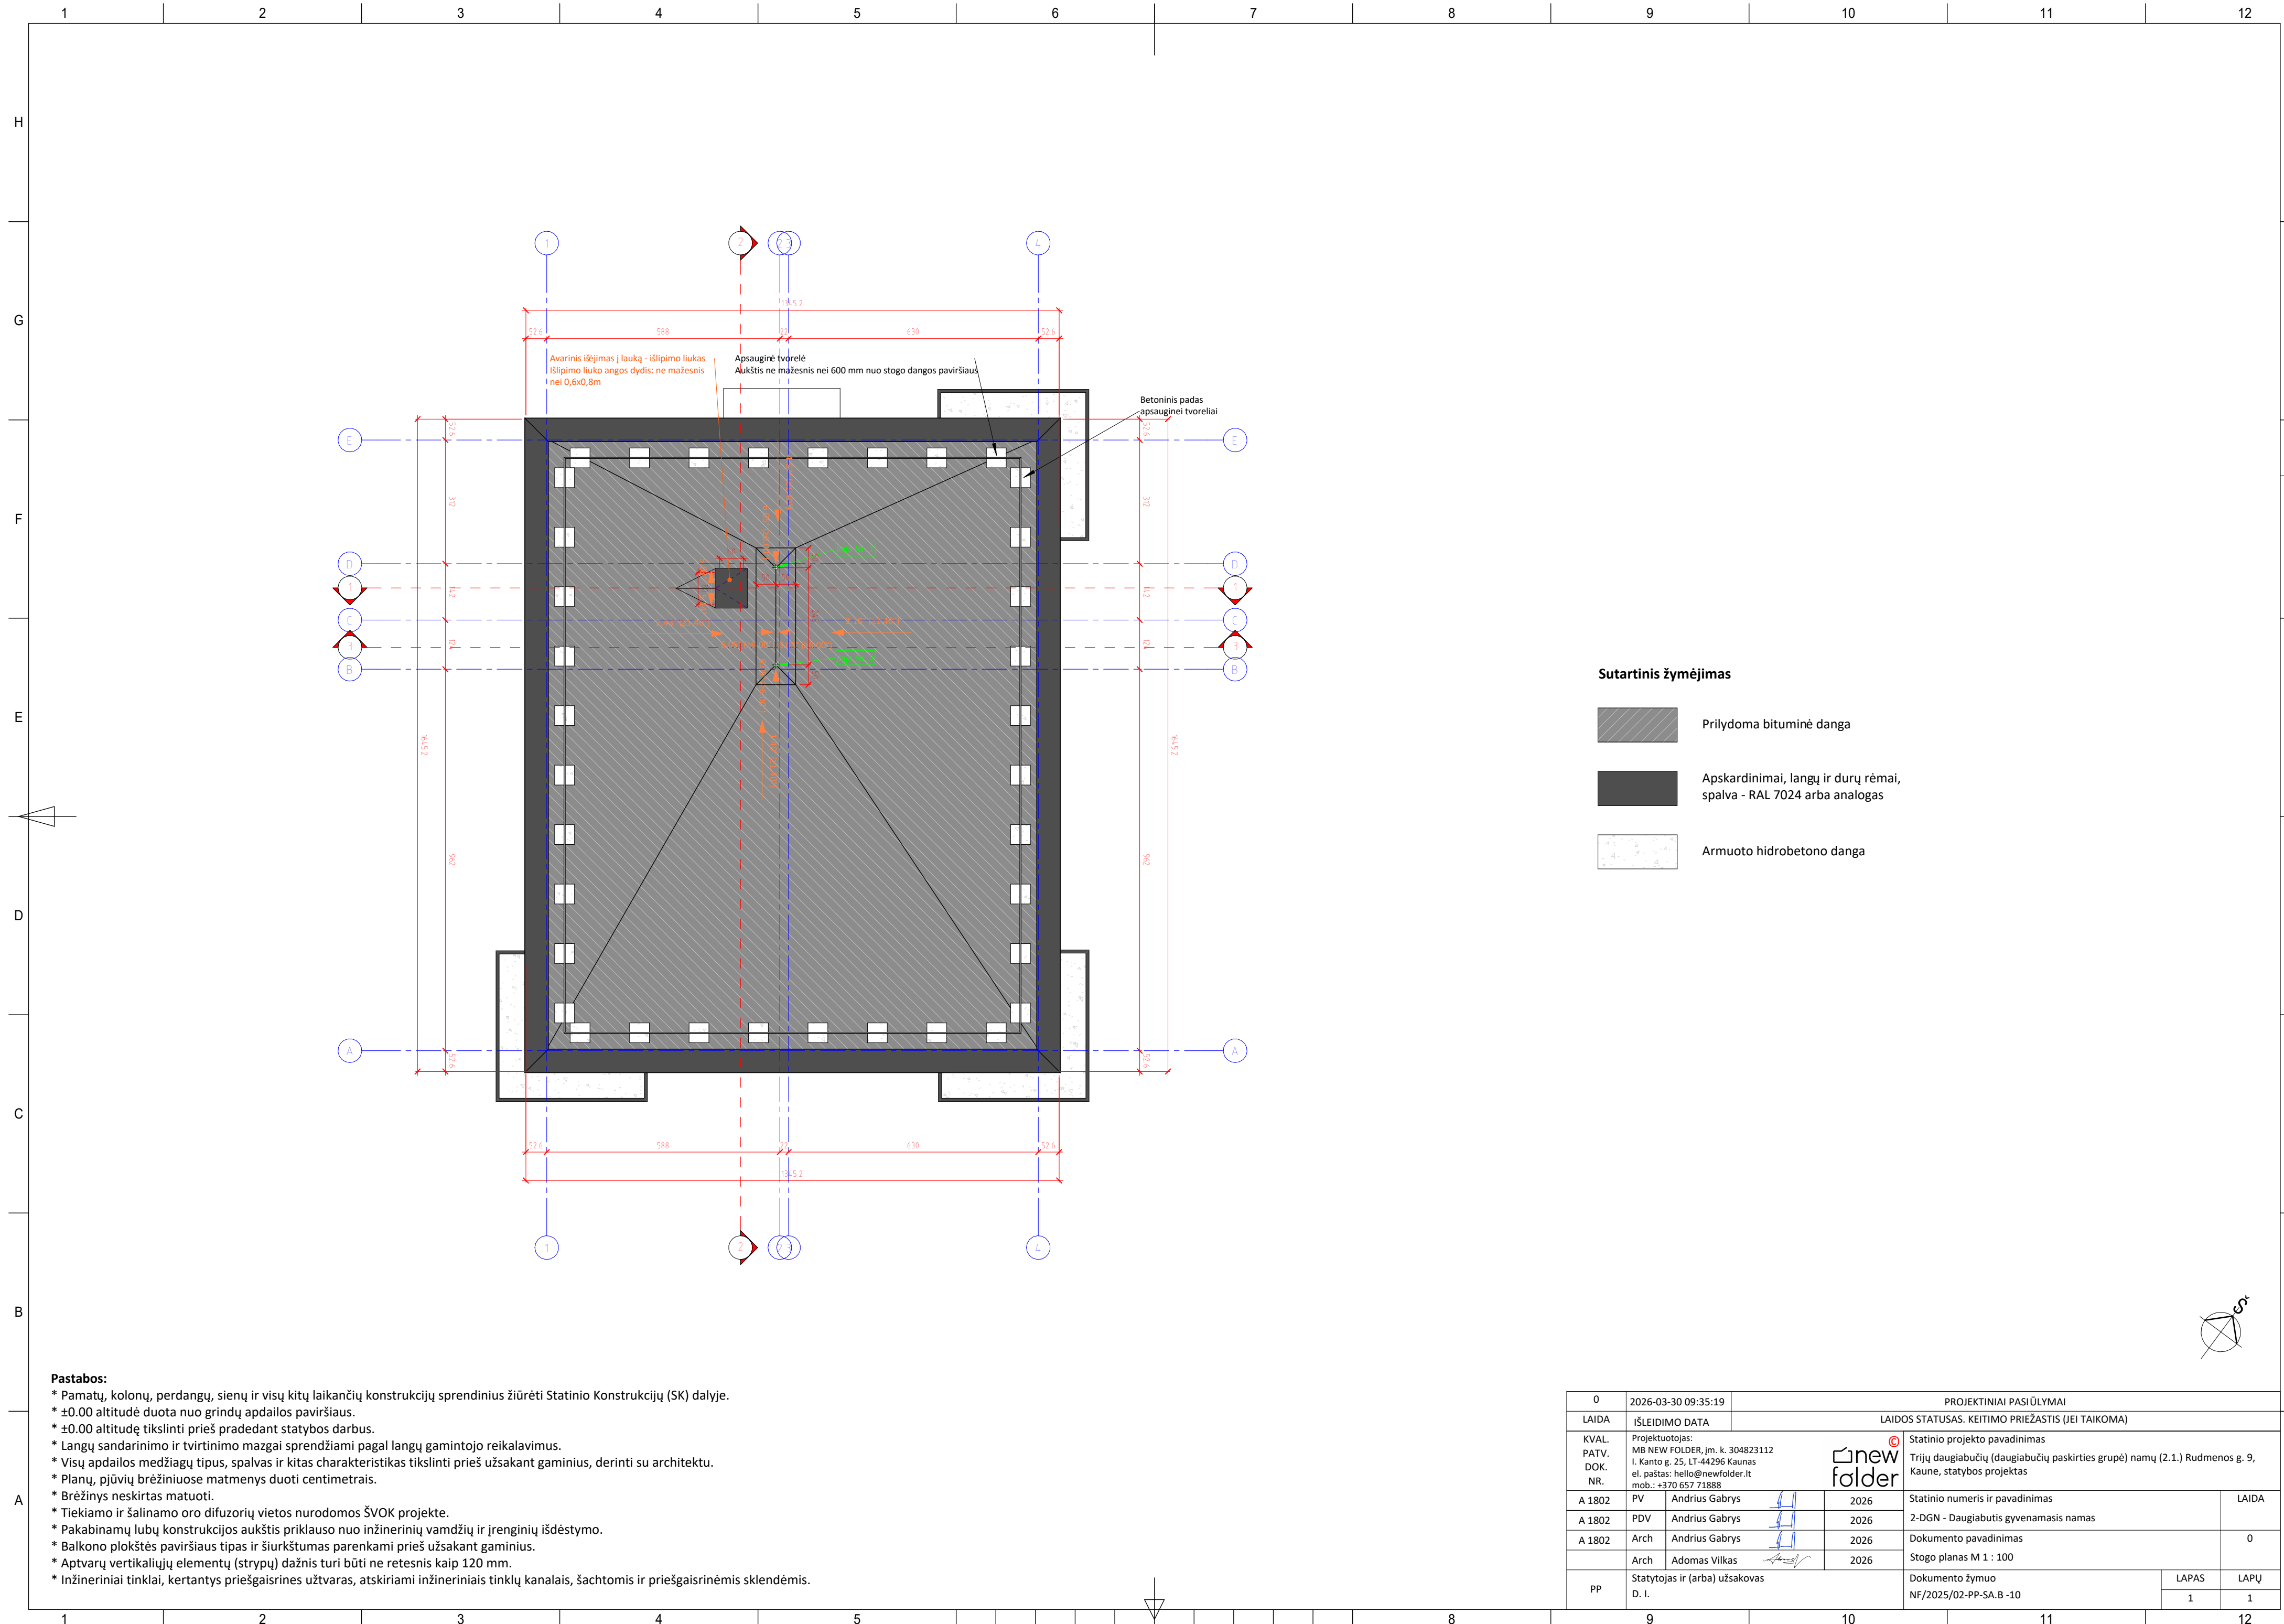




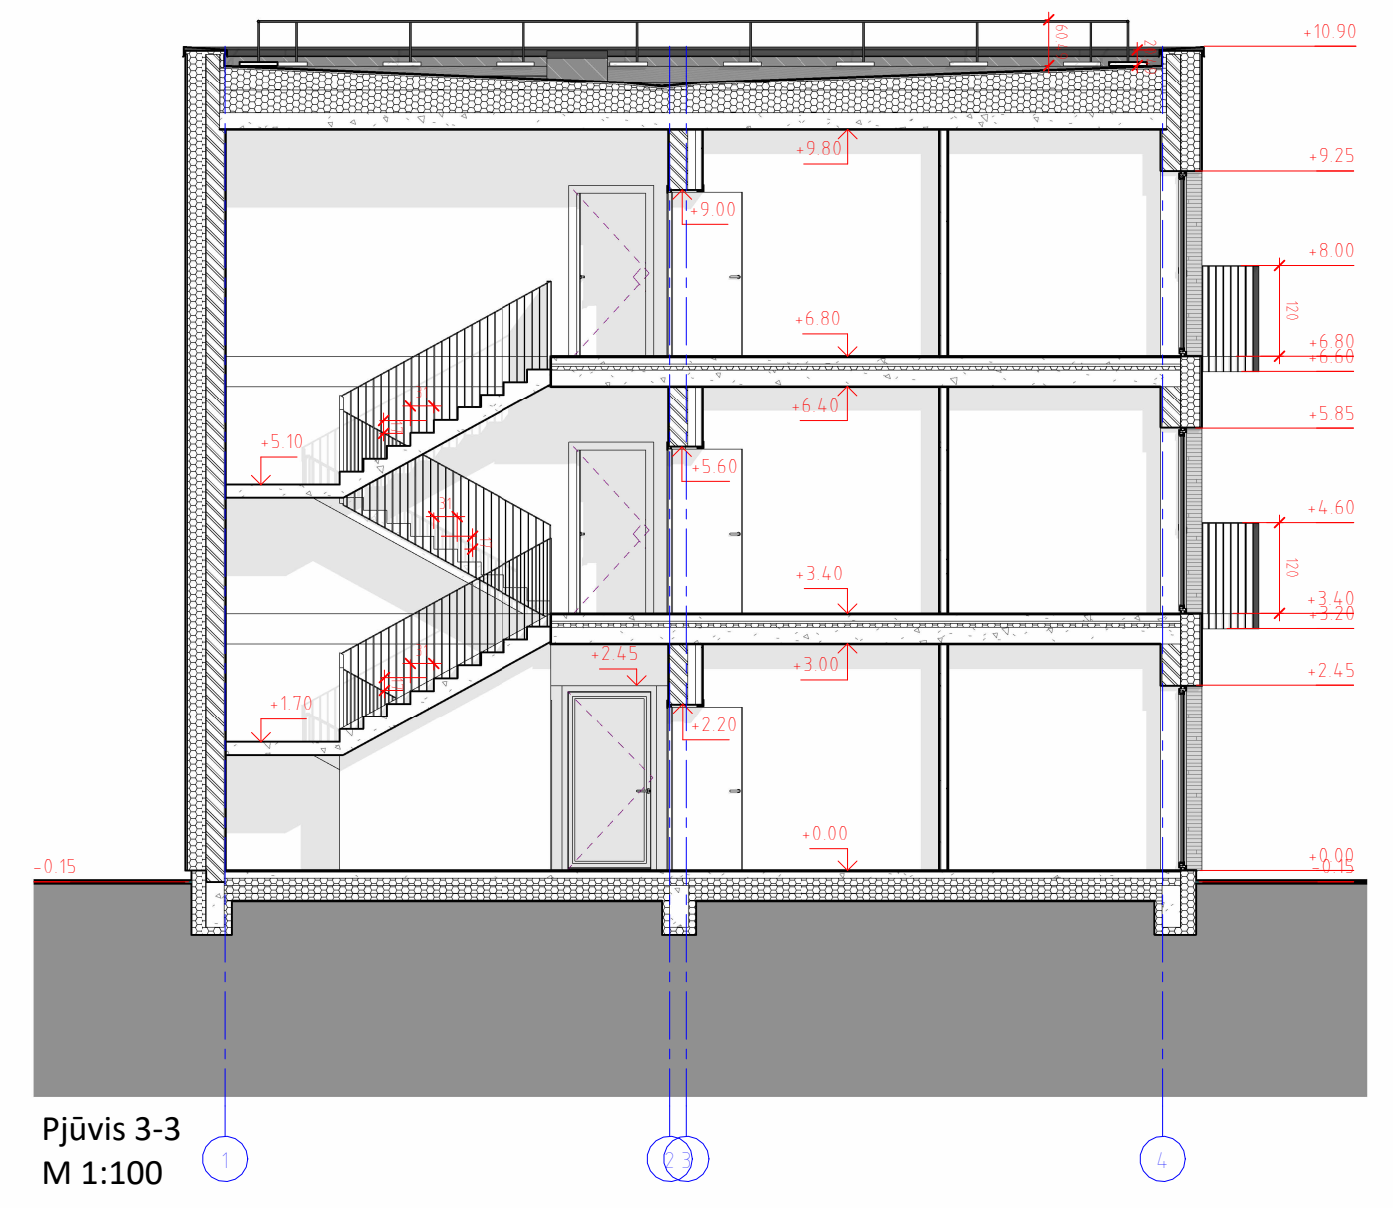
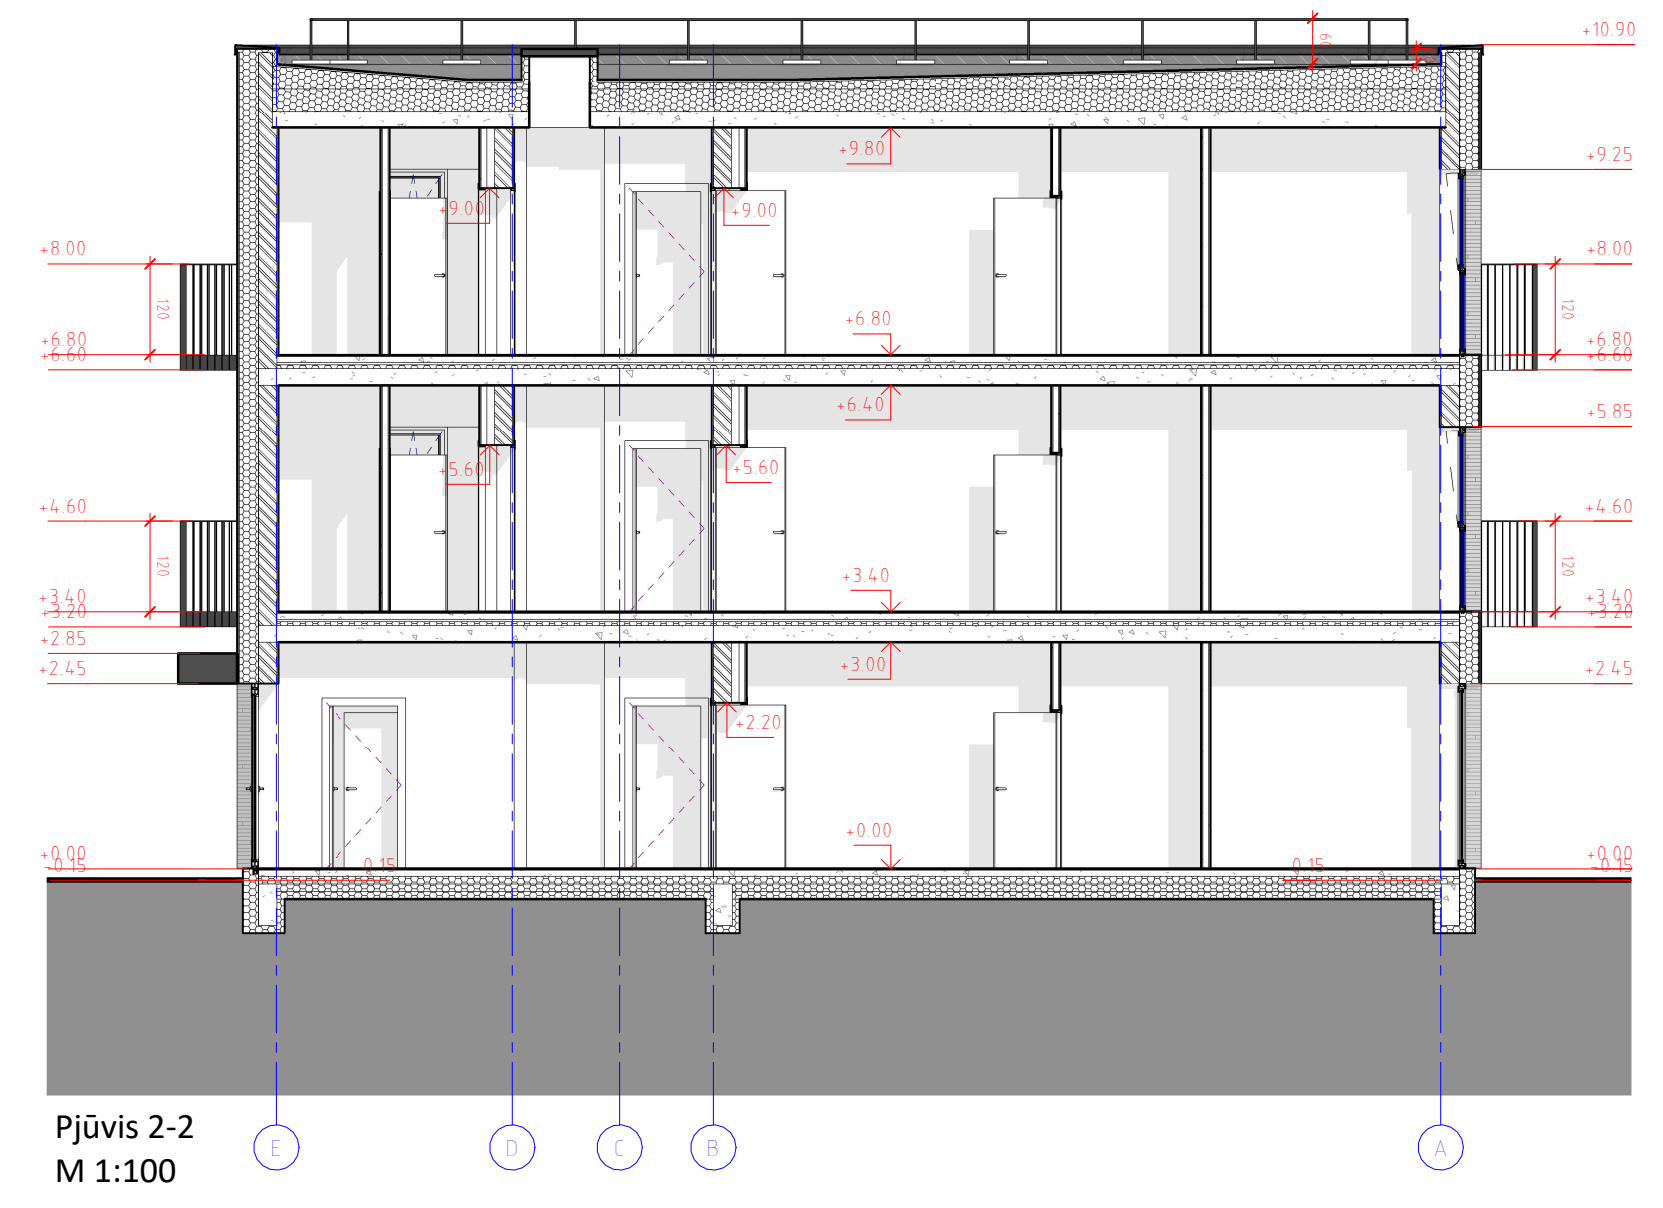
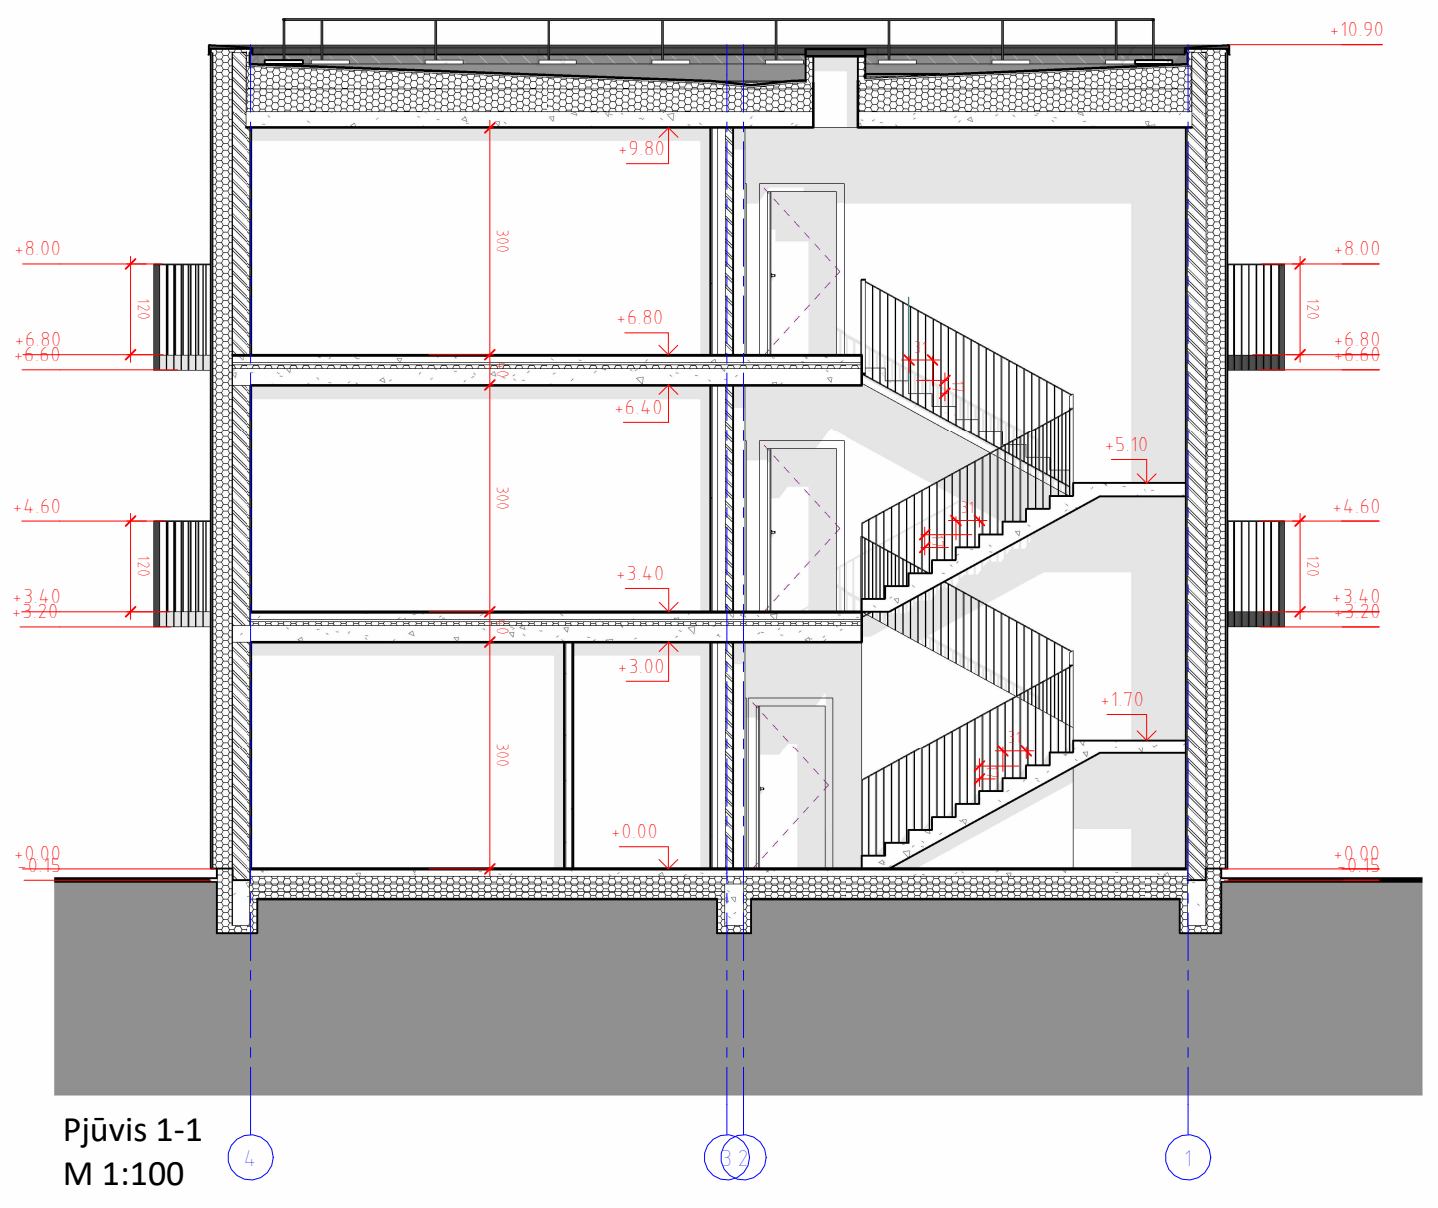
Sutartinis žymėjimas

-  Prilydoma bituminė danga
-  Apskardiniai, langų ir durų rėmai, spalva - RAL 7024 arba analogas
-  Armuoto hidrobetono danga

Pastabos:

- * Pamatų, kolonų, perdangų, sienų ir visų kitų laikančių konstrukcijų sprendinius žiūrėti Statinio Konstrukcijų (SK) dalyje.
- * ±0.00 altitudė duota nuo grindų apdailos paviršiaus.
- * ±0.00 altitudę tikslinti prieš pradėdant statybos darbus.
- * Langų sandarinimo ir tvirtinimo mazgai sprendžiami pagal langų gamintojo reikalavimus.
- * Visų apdailos medžiagų tipus, spalvas ir kitas charakteristikas tikslinti prieš užsakant gaminius, derinti su architektu.
- * Planų, pjūvių brėžiniuose matmenys duoti centimetrais.
- * Brėžinys neskirtas matuoti.
- * Tiekiamo ir šalinamo oro difuzorių vietos nurodomos ŠVOK projekte.
- * Pakabinamų lubų konstrukcijos aukštis priklauso nuo inžinerinių vamdžių ir įrenginių išdėstymo.
- * Balkono plokštės paviršiaus tipas ir šiurkštumas parenkami prieš užsakant gaminius.
- * Aptvarų vertikalųjų elementų (strypų) dažnis turi būti ne retesnis kaip 120 mm.
- * Inžineriniai tinklai, kertantys priešgaisrines užtvaras, atskiriami inžineriniais tinklų kanalais, šachtomis ir priešgaisrinėmis sklendėmis.

0		2026-03-30 09:35:19		PROJEKTIŅIAI PASIŪLYMAI				
LAIDA		IŠLEIDIMO DATA		LAIDOS STATUSAS. KEITIMO PRIEŽASTIS (JEI TAIKOMA)				
KVAL.	Projektuotojas:	MB NEW FOLDER, įm. k. 304823112		Statinio projekto pavadinimas				
PATV.	I. kanto g. 25, LT-44296 Kaunas	A 1802		PV	Andrius Gabrys	2026	Statinio numeris ir pavadinimas	LAIDA
DOK.	el. paštas: hello@newfolder.lt	A 1802		PDV	Andrius Gabrys	2026	2-DGN - Daugiabutis gyvenamasis namas	0
NR.	mob.: +370 657 71888	A 1802		Arch	Adomas Vilkas	2026	Dokumento pavadinimas	
			Arch	Adomas Vilkas	2026	Stogo planas M 1 : 100		
PP	Statytojas ir (arba) užsakovas	D. I.		Dokumento žymuo		LAPAS	LAPŲ	
					NF/2025/02-PP-SA.B-10	1	1	



Pastabos:

- * Pamatų, kolonų, perdangų, sienų ir visų kitų laikinųjų konstrukcijų sprendinius žiūrėti Statinio Konstrukcijų (SK) dalyje.
- * ±0.00 altitudė duota nuo grindų apdailos paviršiaus.
- * ±0.00 altitudę tikslinti prieš pradėdant statybos darbus.
- * Langų sandarinimo ir tvirtinimo mazgai sprendžiami pagal langų gamintojo reikalavimus.
- * Visų apdailos medžiagų tipus, spalvas ir kitas charakteristikas tikslinti prieš užsakant gaminius, derinti su architektu.
- * Planų, pjūvių, brėžiniuose matmenys duoti centimetrais.
- * Brėžinys neskirtas matuoti.
- * Aptvarų vertikalųjų elementų (strypu) dažnis turi būti ne retesnis kaip 120 mm.
- * Inžineriniai tinklai, kertantys priešgaisrines užvaras, atskiriami inžineriniais tinklų kanalais, šachtomis ir priešgaisrinėmis sklendėmis.

0		2026-03-30 09:35:31		PROJEKTINIAI PASIŪLYMAI	
LAIDA		IŠLEIDIMO DATA		LAIDOS STATUSAS. KEITIMO PRIEŽASTIS (JEI TAIKOMA)	
KVAL.	Projektuotojas:	MB NEW FOLDER, j.m. k. 304823112		Statinio projekto pavadinimas	
PATV.	I. Kanto g. 25, LT-44296 Kaunas	el. paštas: hello@newfolder.lt		Trijų daugiabučių (daugiabučių paskirties grupė) namų (2.1.) Rudmenos g. 9, Kaune, statybos projektas	
DOK. NR.	mob.: +370 657 71888				
A 1802	PV	Andrius Gabrys	2026	Statinio numeris ir pavadinimas	LAIDA
A 1802	PDV	Andrius Gabrys	2026	2-DGN - Daugiabutis gyvenamasis namas	
A 1802	Arch	Andrius Gabrys	2026	Dokumento pavadinimas	0
	Arch	Adomas Vilkas	2026	Pjūviai M 1 : 100	
PP	Statytojas ir (arba) užsakovas	D. I.		Dokumento žymuo	LAPAS LAPŲ
				NF/2025/02-PP-SA.B-11	1 1




Fasadas 1-4
M 1 : 100

Fasadas E-A
M 1 : 100


Fasadas 4-1
M 1 : 100

Fasadas A-E
M 1 : 100

- Sutartinis žymėjimas**
-  Klijuojamos plytelės (vertikaliai)
Gamintojas: TESERA
Modelis: Nr. 03
 -  Klijuojamos plytelės (horizontaliai)
Gamintojas: TESERA
Modelis: Nr. 03
 -  Mozaikinis tinkas,
"HART Buntsteinputz 533"
 -  Apskardinimai, langų ir durų rėmai,
spalva - RAL 7024 arba analogas
 -  Langų ir durų stiklas
 -  Prilydoma bituminė danga

Pastabos:

- * Pamatų, kolonų, perdangų, sienų ir visų kitų laikinųjų konstrukcijų sprendinius žiūrėti Statinio Konstrukcijų (SK) dalyje.
- * ±0.00 altitudė duota nuo grindų apdailos paviršiaus.
- * ±0.00 altitudę tikslinti prieš pradėdant statybos darbus.
- * Langų sandarinimo ir tvirtinimo mazgai sprendžiami pagal langų gamintojo reikalavimus.
- * Visų apdailos medžiagų tipus, spalvas ir kitas charakteristikas tikslinti prieš užsakant gaminius, derinti su architektu.
- * Planų, pjūvių, brėžiniuose matmenys duoti centimetrais.
- * Brėžinys neskirtas matuoti.
- * Aptvarų vertikalųjų elementų (stryų) dažnis turi būti ne retesnis kaip 120 mm.
- * Inžineriniai tinklai, kertantys priešgaisrines užtvaras, atskiriami inžineriniais tinklų kanalais, šachtomis ir priešgaisrinėmis sklendėmis.

0		2026-03-30 09:35:52		PROJEKTO PAVADINIMAS	
LAIDA		IŠLEIDIMO DATA		LAIDOS STATUSAS. KEITIMO PRIEŽASTIS (JEI TAIKOMA)	
KVAL. PATV. DOK. NR.	Projektuotojas: MB NEW FOLDER, įm. k. 304823112 I. Kanto g. 25, LT-44296 Kaunas el. paštas: hello@newfolder.lt mob.: +370 657 71888			Statinio projekto pavadinimas	
A 1802	PV Andrius Gabrys			2026	Trijų daugiabučių (daugiabučių paskirties grupė) namų (2.1.) Rudmenos g. 9, Kaune, statybos projektas
A 1802	PDV Andrius Gabrys	2026	Statinio numeris ir pavadinimas		LAIDA
A 1802	Arch Andrius Gabrys	2026	2-DGN - Daugiabutis gyvenamasis namas		0
	Arch Adomas Vilkas	2026	Dokumento pavadinimas		
			Fasadai M 1 : 100		
PP	Statytojas ir (arba) užsakovas	Dokumento žymuo		LAPAS	LAPŲ
	D. I.	NF/2025/02-PP-SA-B-12		1	1















